


AO

ABDALA + ORTIZ
ARQUITECTOS




MAGMA S.A.

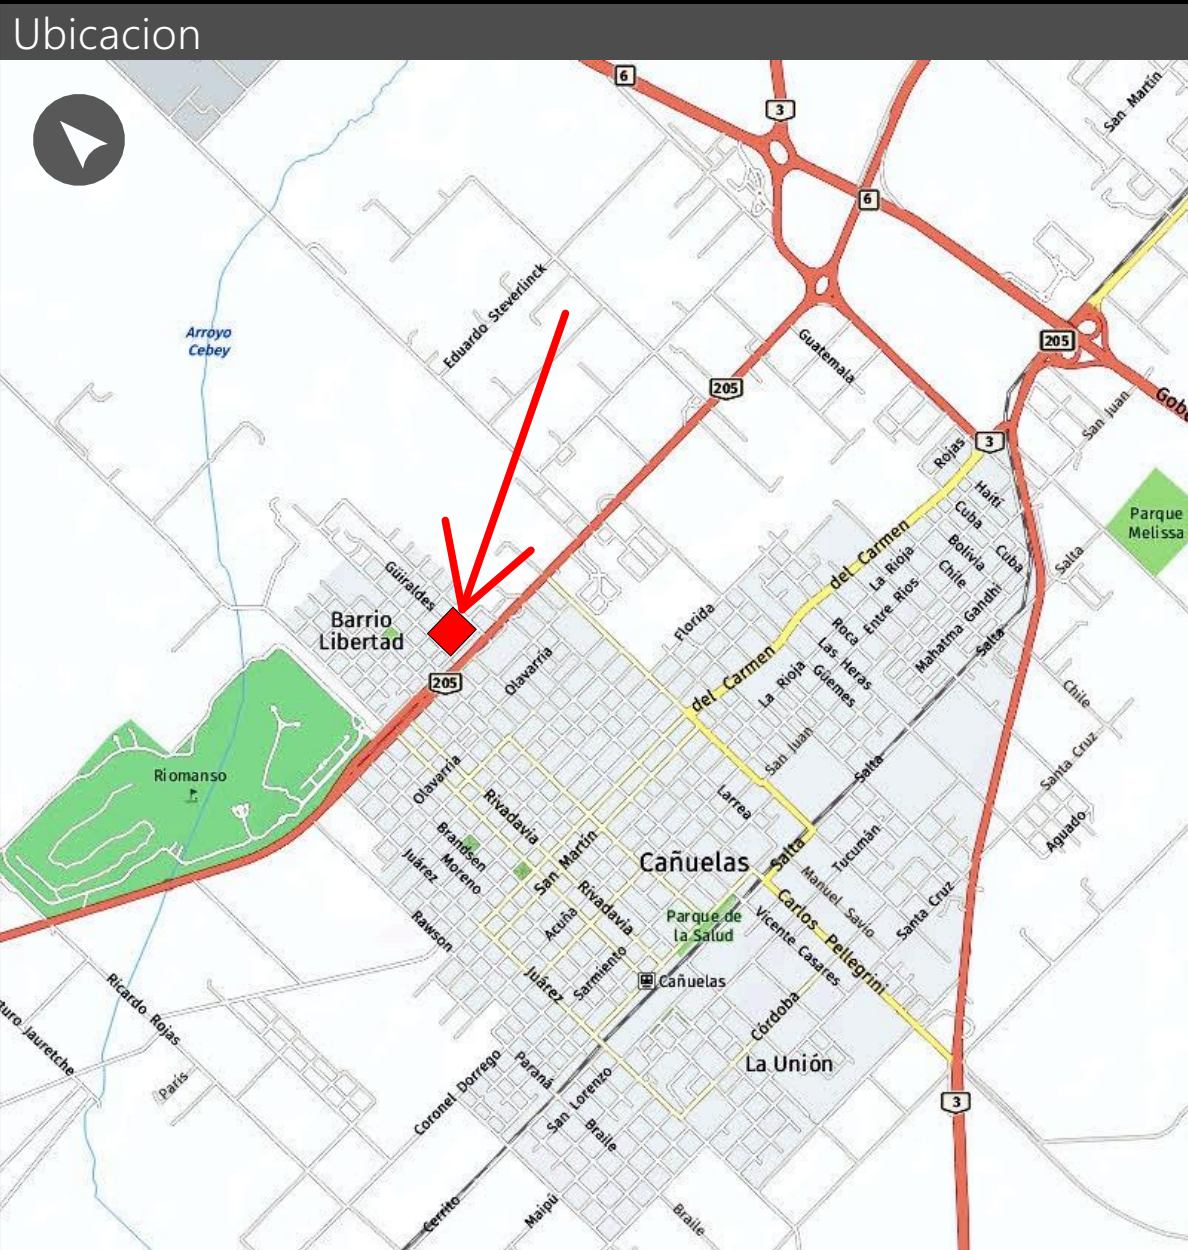



Datos catastrales

NOMENCLATURA:
Circ:III
Partida inmobiliaria: 10991
Sup: 27.304,67 m²

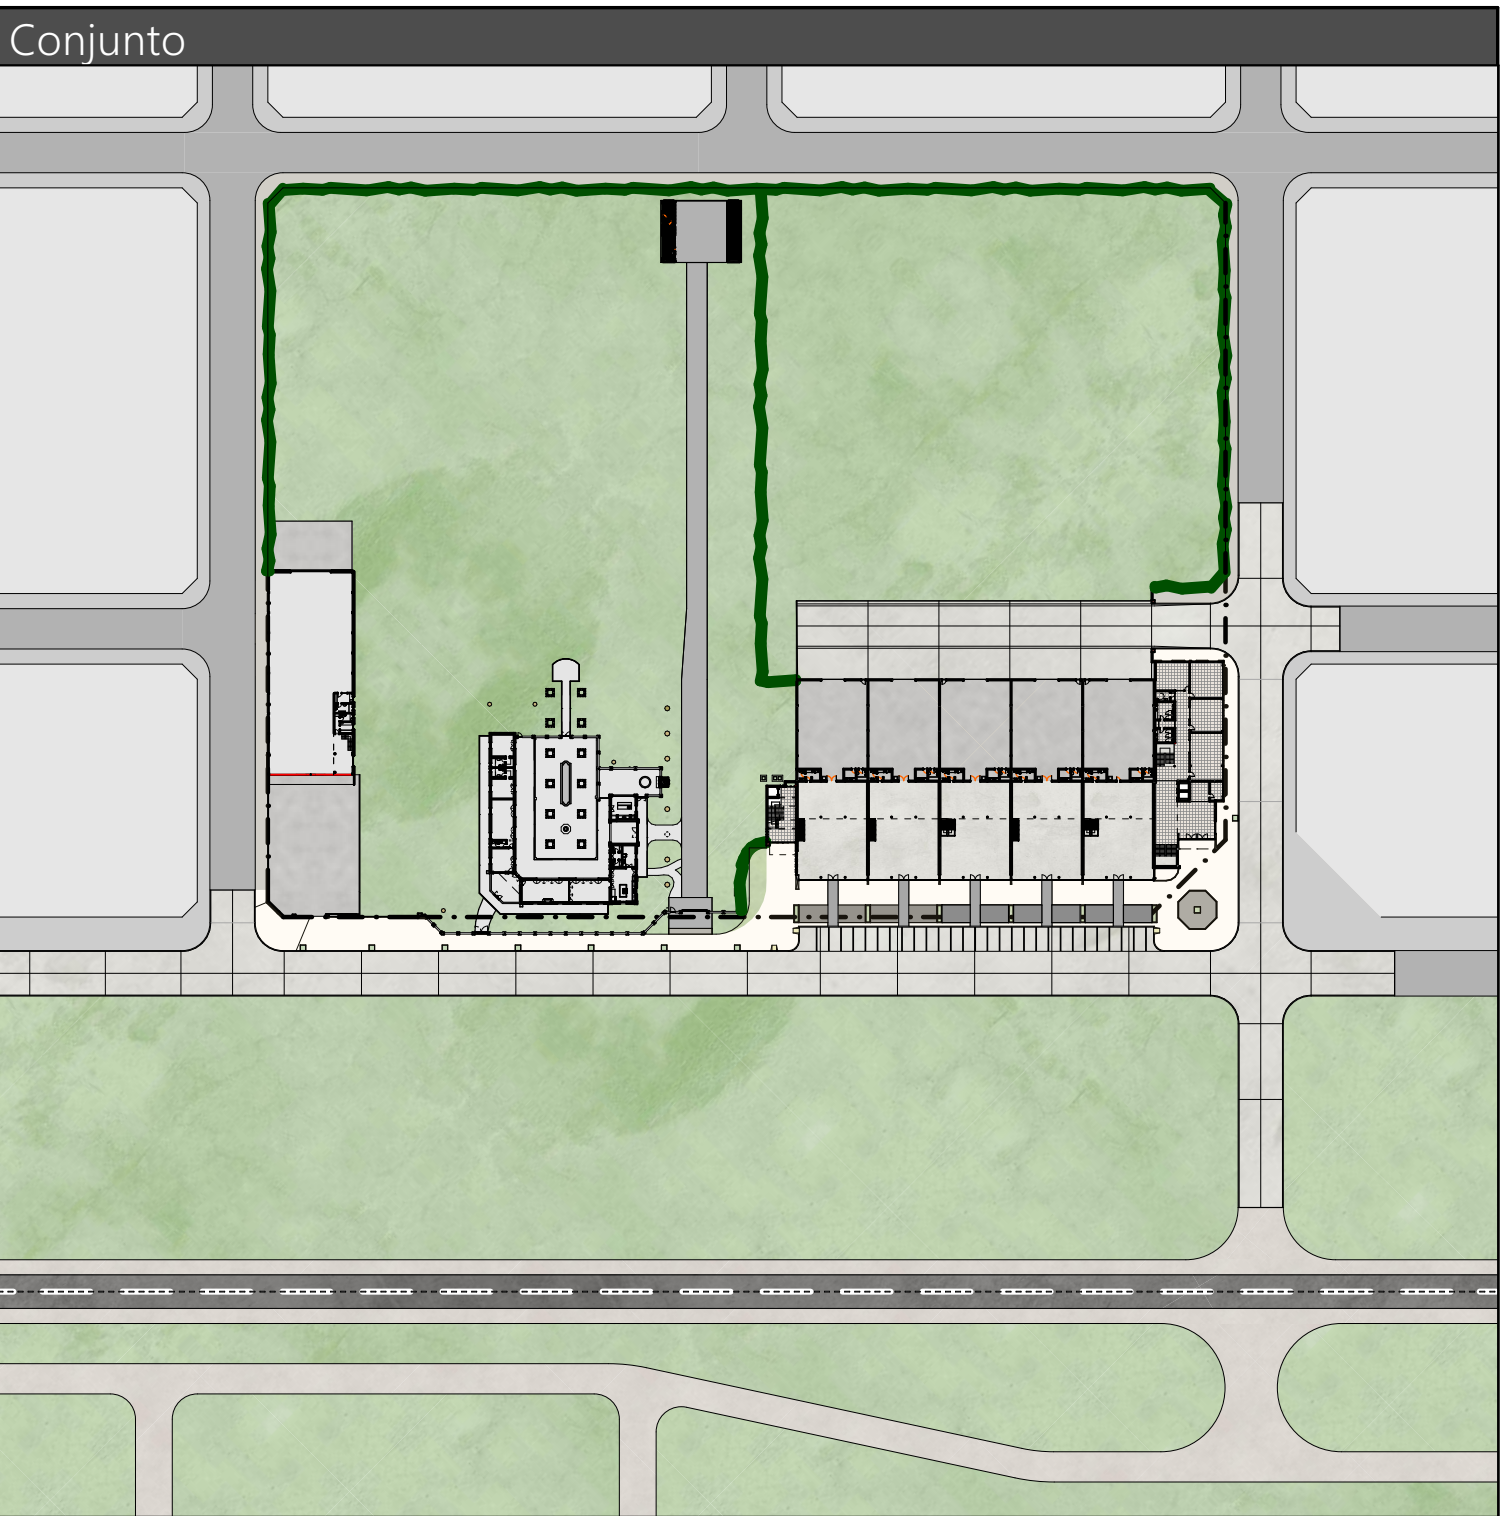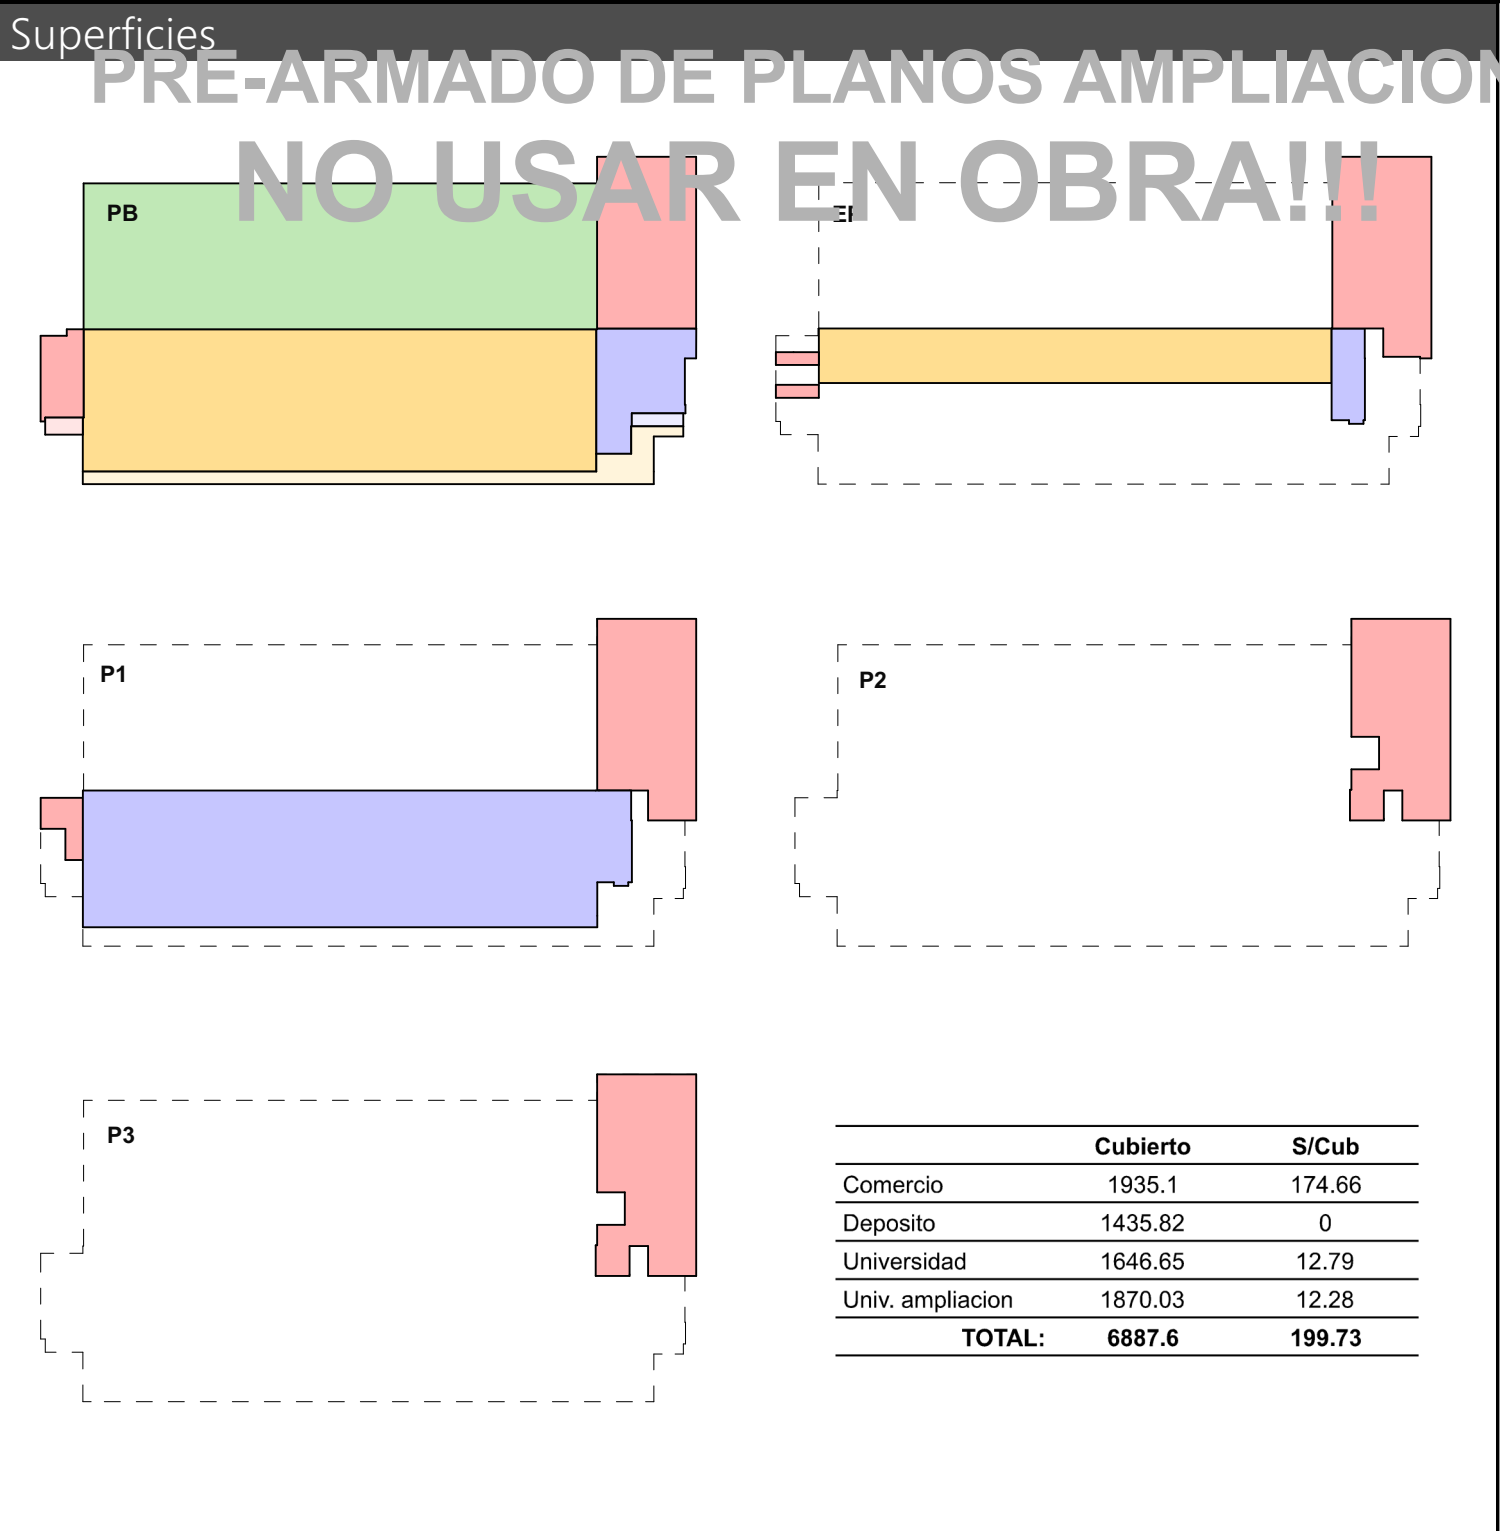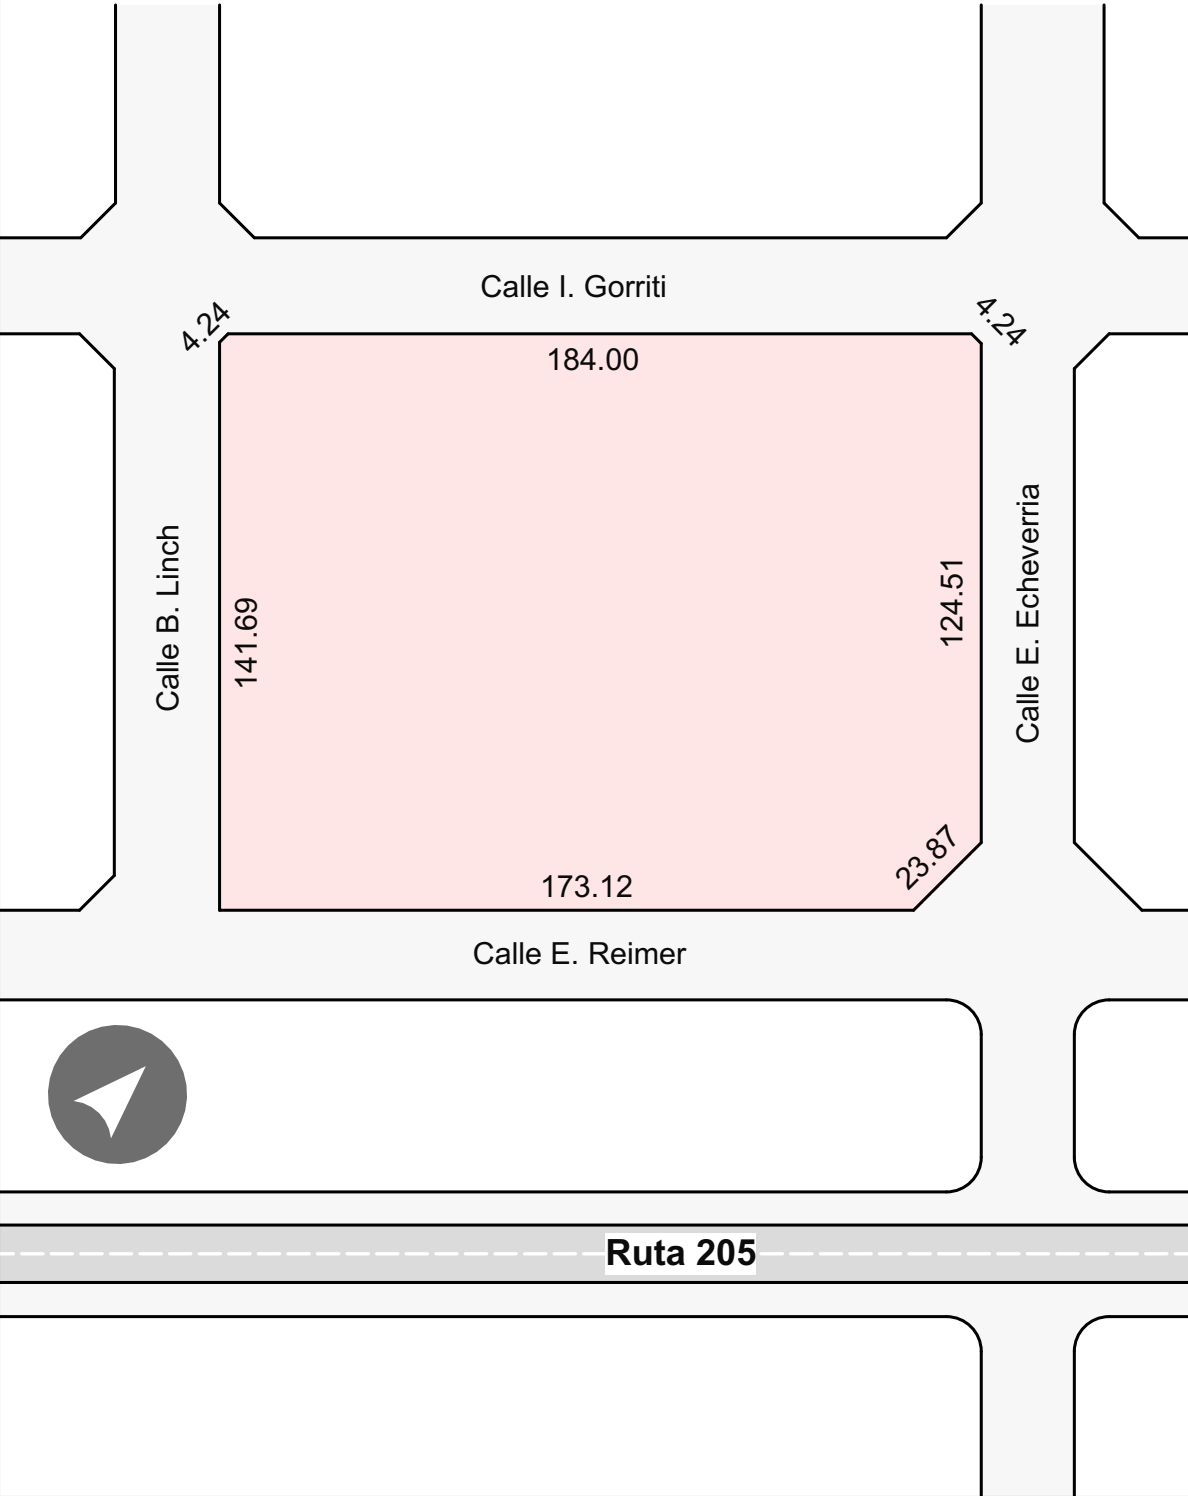

AO
ABDALA + ORTIZ
ARQUITECTOS

MAGMA GROUP

Primera Vista

01

INTRODUCCION

- 01 Primera Vista
- 02 Imagenes 1
- 03 Imagenes 2
- 04 Imagenes 3
- 05 Ara. PB
- 06 Ara. EP
- 07 Ara. P1
- 08 Ara. P2
- 09 Ara. P3 y Azot.
- 10 Techos
- 11 Asoleamiento

PLANOS GENERALES

- 12 Replanteo PB
- 13 Replanteo EP
- 14 Replanteo P1
- 15 Replanteo P2/3/...
- 16 Corte 1
- 17 Corte 2
- 18 Cortes 3 y 4
- 19 Cortes 5 y 6
- 20 Cortes 7 y 8
- 21 Cortes 9 y 10
- 22 Vistas 1 y 2
- 23 Vistas 3 y 4

ESTRUCTURA AULAS

- 24 Perspectivas
- 25 Bases
- 26 S/PB
- 27 S/EP
- 28 S/P1
- 29 S/P2
- 30 S/P3
- 31 S/P4
- 32 Corte

ESTRUTURA ACC.2

- 33 Perspectivas
- 34 Estructura

**PRE-ARMADO DE PLANOS AMPLIACION
NO USAR EN OBRA!!!**



PRE-ARMADO DE PLANOS AMPLIACION
NO USAR EN OBRA!!!



AO
ABDALA + ORTIZ
ARQUITECTOS

MAGMA
GROUP

Imagenes 1
02

INTRODUCCION

- 01 Primera Vista
- 02 Imagenes 1
- 03 Imagenes 2
- 04 Imagenes 3
- 05 Ara. PB
- 06 Ara. EP
- 07 Ara. P1
- 08 Ara. P2
- 09 Ara. P3 y Azot.
- 10 Techos
- 11 Asoleamiento

PLANOS GENERALES

- 12 Replanteo PB
- 13 Replanteo EP
- 14 Replanteo P1
- 15 Replanteo P2/3/...
- 16 Corte 1
- 17 Corte 2
- 18 Cortes 3 y 4
- 19 Cortes 5 y 6
- 20 Cortes 7 y 8
- 21 Cortes 9 y 10
- 22 Vistas 1 y 2
- 23 Vistas 3 y 4

ESTRUCTURA AULAS

- 24 Perspectivas
- 25 Bases
- 26 S/PB
- 27 S/EP
- 28 S/P1
- 29 S/P2
- 30 S/P3
- 31 S/P4
- 32 Corte

ESTRUTURA ACC.2

- 33 Perspectivas
- 34 Estructura



PRE-ARMADO DE PLANOS AMPLIACION
NO USAR EN OBRA!!!



AO
ABDALA + ORTIZ
ARQUITECTOS

MAGMA
GROUP

Imágenes 2
03

INTRODUCCION

- 01 Primera Vista
- 02 Imágenes 1
- 03 Imágenes 2
- 04 Imágenes 3
- 05 Ara. PB
- 06 Ara. EP
- 07 Ara. P1
- 08 Ara. P2
- 09 Ara. P3 y Azot.
- 10 Techos
- 11 Asoleamiento

PLANOS GENERALES

- 12 Replanteo PB
- 13 Replanteo EP
- 14 Replanteo P1
- 15 Replanteo P2/3/...
- 16 Corte 1
- 17 Corte 2
- 18 Cortes 3 y 4
- 19 Cortes 5 y 6
- 20 Cortes 7 y 8
- 21 Cortes 9 y 10
- 22 Vistas 1 y 2
- 23 Vistas 3 y 4

ESTRUCTURA AULAS

- 24 Perspectivas
- 25 Bases
- 26 S/PB
- 27 S/EP
- 28 S/P1
- 29 S/P2
- 30 S/P3
- 31 S/P4
- 32 Corte

ESTRUTURA ACC.2

- 33 Perspectivas
- 34 Estructura

PRE-ARMADO DE PLANOS AMPLIACION
NO USAR EN OBRA!!!

PRE-ARMADO DE PLANOS AMPLIACION
NO USAR EN OBRA!!!



AO
ABDALA + ORTIZ
ARQUITECTOS

MAGMA
GROUP

Imágenes 3
04

INTRODUCCION

- 01 Primera Vista
- 02 Imágenes 1
- 03 Imágenes 2
- 04 Imágenes 3
- 05 Ara. PB
- 06 Ara. EP
- 07 Ara. P1
- 08 Ara. P2
- 09 Ara. P3 y Azot.
- 10 Techos
- 11 Asoleamiento

PLANOS GENERALES

- 12 Replanteo PB
- 13 Replanteo EP
- 14 Replanteo P1
- 15 Replanteo P2/3/...
- 16 Corte 1
- 17 Corte 2
- 18 Cortes 3 y 4
- 19 Cortes 5 y 6
- 20 Cortes 7 y 8
- 21 Cortes 9 y 10
- 22 Vistas 1 y 2
- 23 Vistas 3 y 4

ESTRUCTURA AULAS

- 24 Perspectivas
- 25 Bases
- 26 S/PB
- 27 S/EP
- 28 S/P1
- 29 S/P2
- 30 S/P3
- 31 S/P4
- 32 Corte

ESTRUTURA ACC.2

- 33 Perspectivas
- 34 Estructura



PRE-ARMADO DE PLANOS AMPLIACION
NO USAR EN OBRA!!!

PRE-ARMADO DE PLANOS AMPLIACION
NO USAR EN OBRA!!!

Calle privada
circulacion vehicular depositos

Deposito

Deposito

Deposito

Deposito

Deposito

Aulas

Acceso
Universidad

Local
comercial

Local
comercial

Local
comercial

Local
comercial

Local
comercial

Acc.
Auditorio

Estacionamientos locales comerciales y Universidad

INTRODUCCION

- 01 Primera Vista
- 02 Imagenes 1
- 03 Imagenes 2
- 04 Imagenes 3
- 05 Arq. PB
- 06 Arq. EP
- 07 Arq. P1
- 08 Arq. P2
- 09 Arq. P3 y Azot.
- 10 Techos
- 11 Asoleamiento
- PLANOS GENERALES
- 12 Replanteo PB
- 13 Replanteo EP
- 14 Replanteo P1
- 15 Replanteo P2/3/...
- 16 Corte 1
- 17 Corte 2
- 18 Cortes 3 y 4
- 19 Cortes 5 y 6
- 20 Cortes 7 y 8
- 21 Cortes 9 y 10
- 22 Vistas 1 y 2
- 23 Vistas 3 y 4

ESTRUCTURA AULAS

- 24 Perspectivas
- 25 Bases
- 26 S/PB
- 27 S/EP
- 28 S/P1
- 29 S/P2
- 30 S/P3
- 31 S/P4
- 32 Corte

ESTRUTURA ACC.2

- 33 Perspectivas
- 34 Estructura


PRE-ARMADO DE PLANOS AMPLIACION
NO USAR EN OBRA!!!



Esc. 1:200



PRE-ARMADO DE PLANOS AMPLIACION
NO USAR EN OBRA!!!

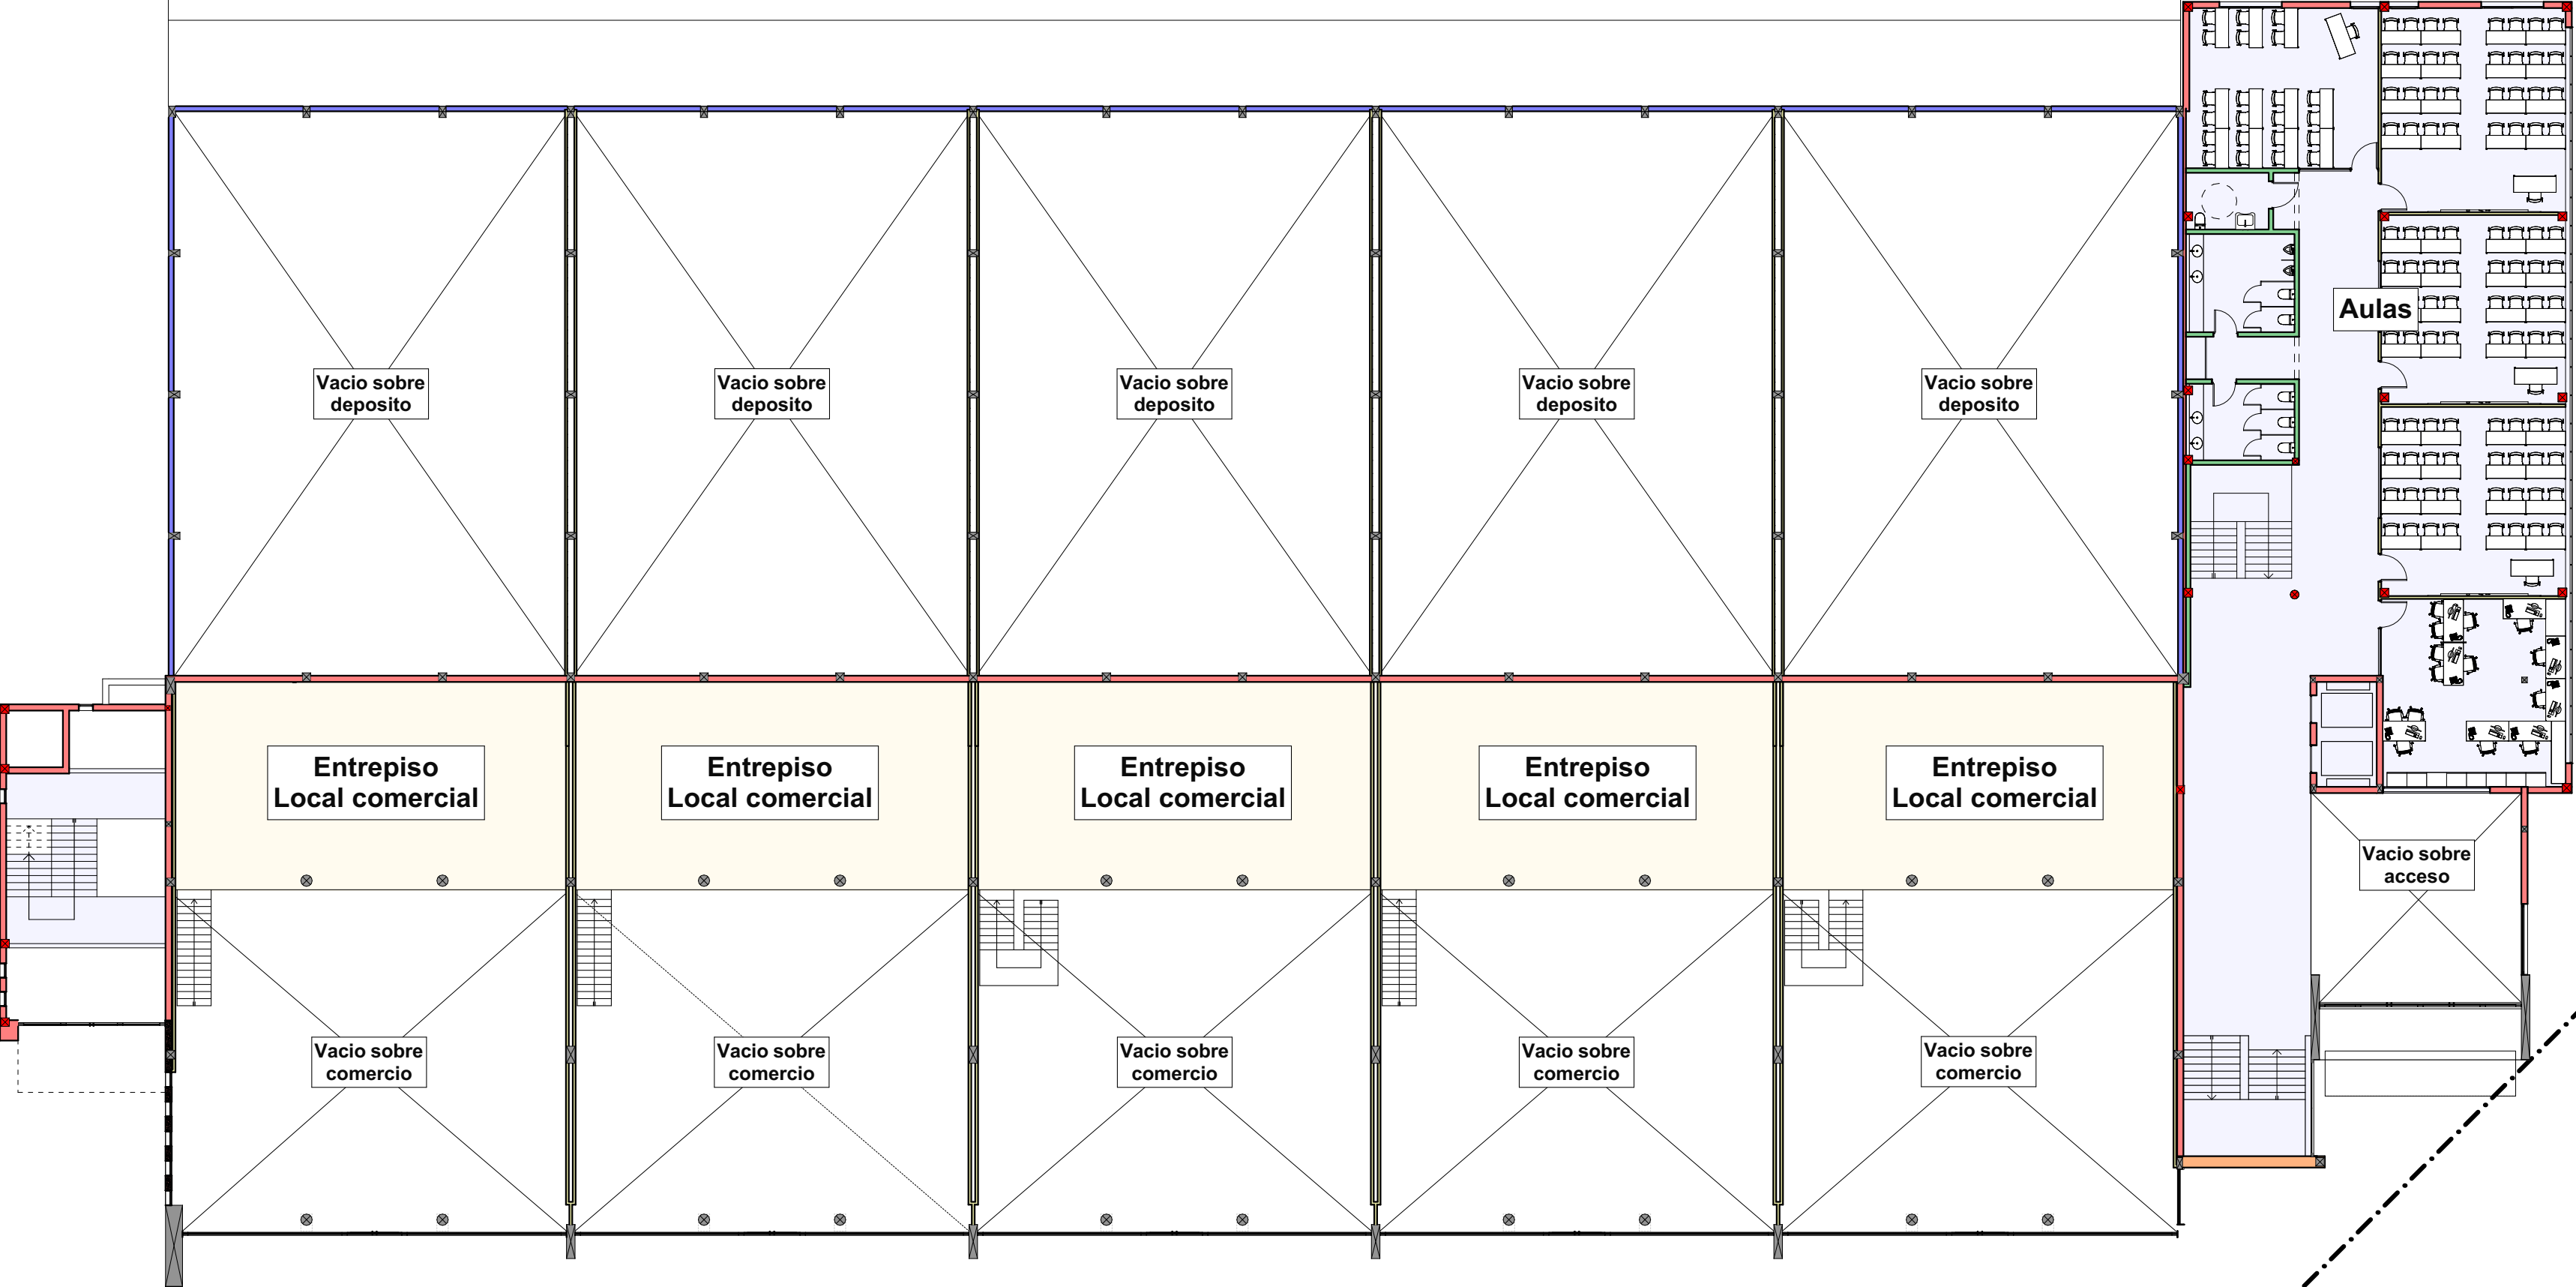

INTRODUCCION


- 01 Primera Vista
- 02 Imagenes 1
- 03 Imagenes 2
- 04 Imagenes 3
- 05 Arg. PB
- 06 Arg. EP
- 07 Arg. P1
- 08 Arg. P2
- 09 Arg. P3 y Azot.
- 10 Techos
- 11 Asoleamiento
- PLANOS GENERALES
- 12 Replanteo PB
- 13 Replanteo EP
- 14 Replanteo P1
- 15 Replanteo P2/3/...
- 16 Corte 1
- 17 Corte 2
- 18 Cortes 3 y 4
- 19 Cortes 5 y 6
- 20 Cortes 7 y 8
- 21 Cortes 9 y 10
- 22 Vistas 1 y 2
- 23 Vistas 3 y 4
- ESTRUCTURA AULAS
- 24 Perspectivas
- 25 Bases
- 26 S/PB
- 27 S/EP
- 28 S/P1
- 29 S/P2
- 30 S/P3
- 31 S/P4
- 32 Corte
- ESTRUTURA ACC.2
- 33 Perspectivas
- 34 Estructura

PRE-ARMADO DE PLANOS AMPLIACION
NO USAR EN OBRA!!!



PRE-ARMADO DE PLANOS AMPLIACION

NO USAR EN OBRA!!!

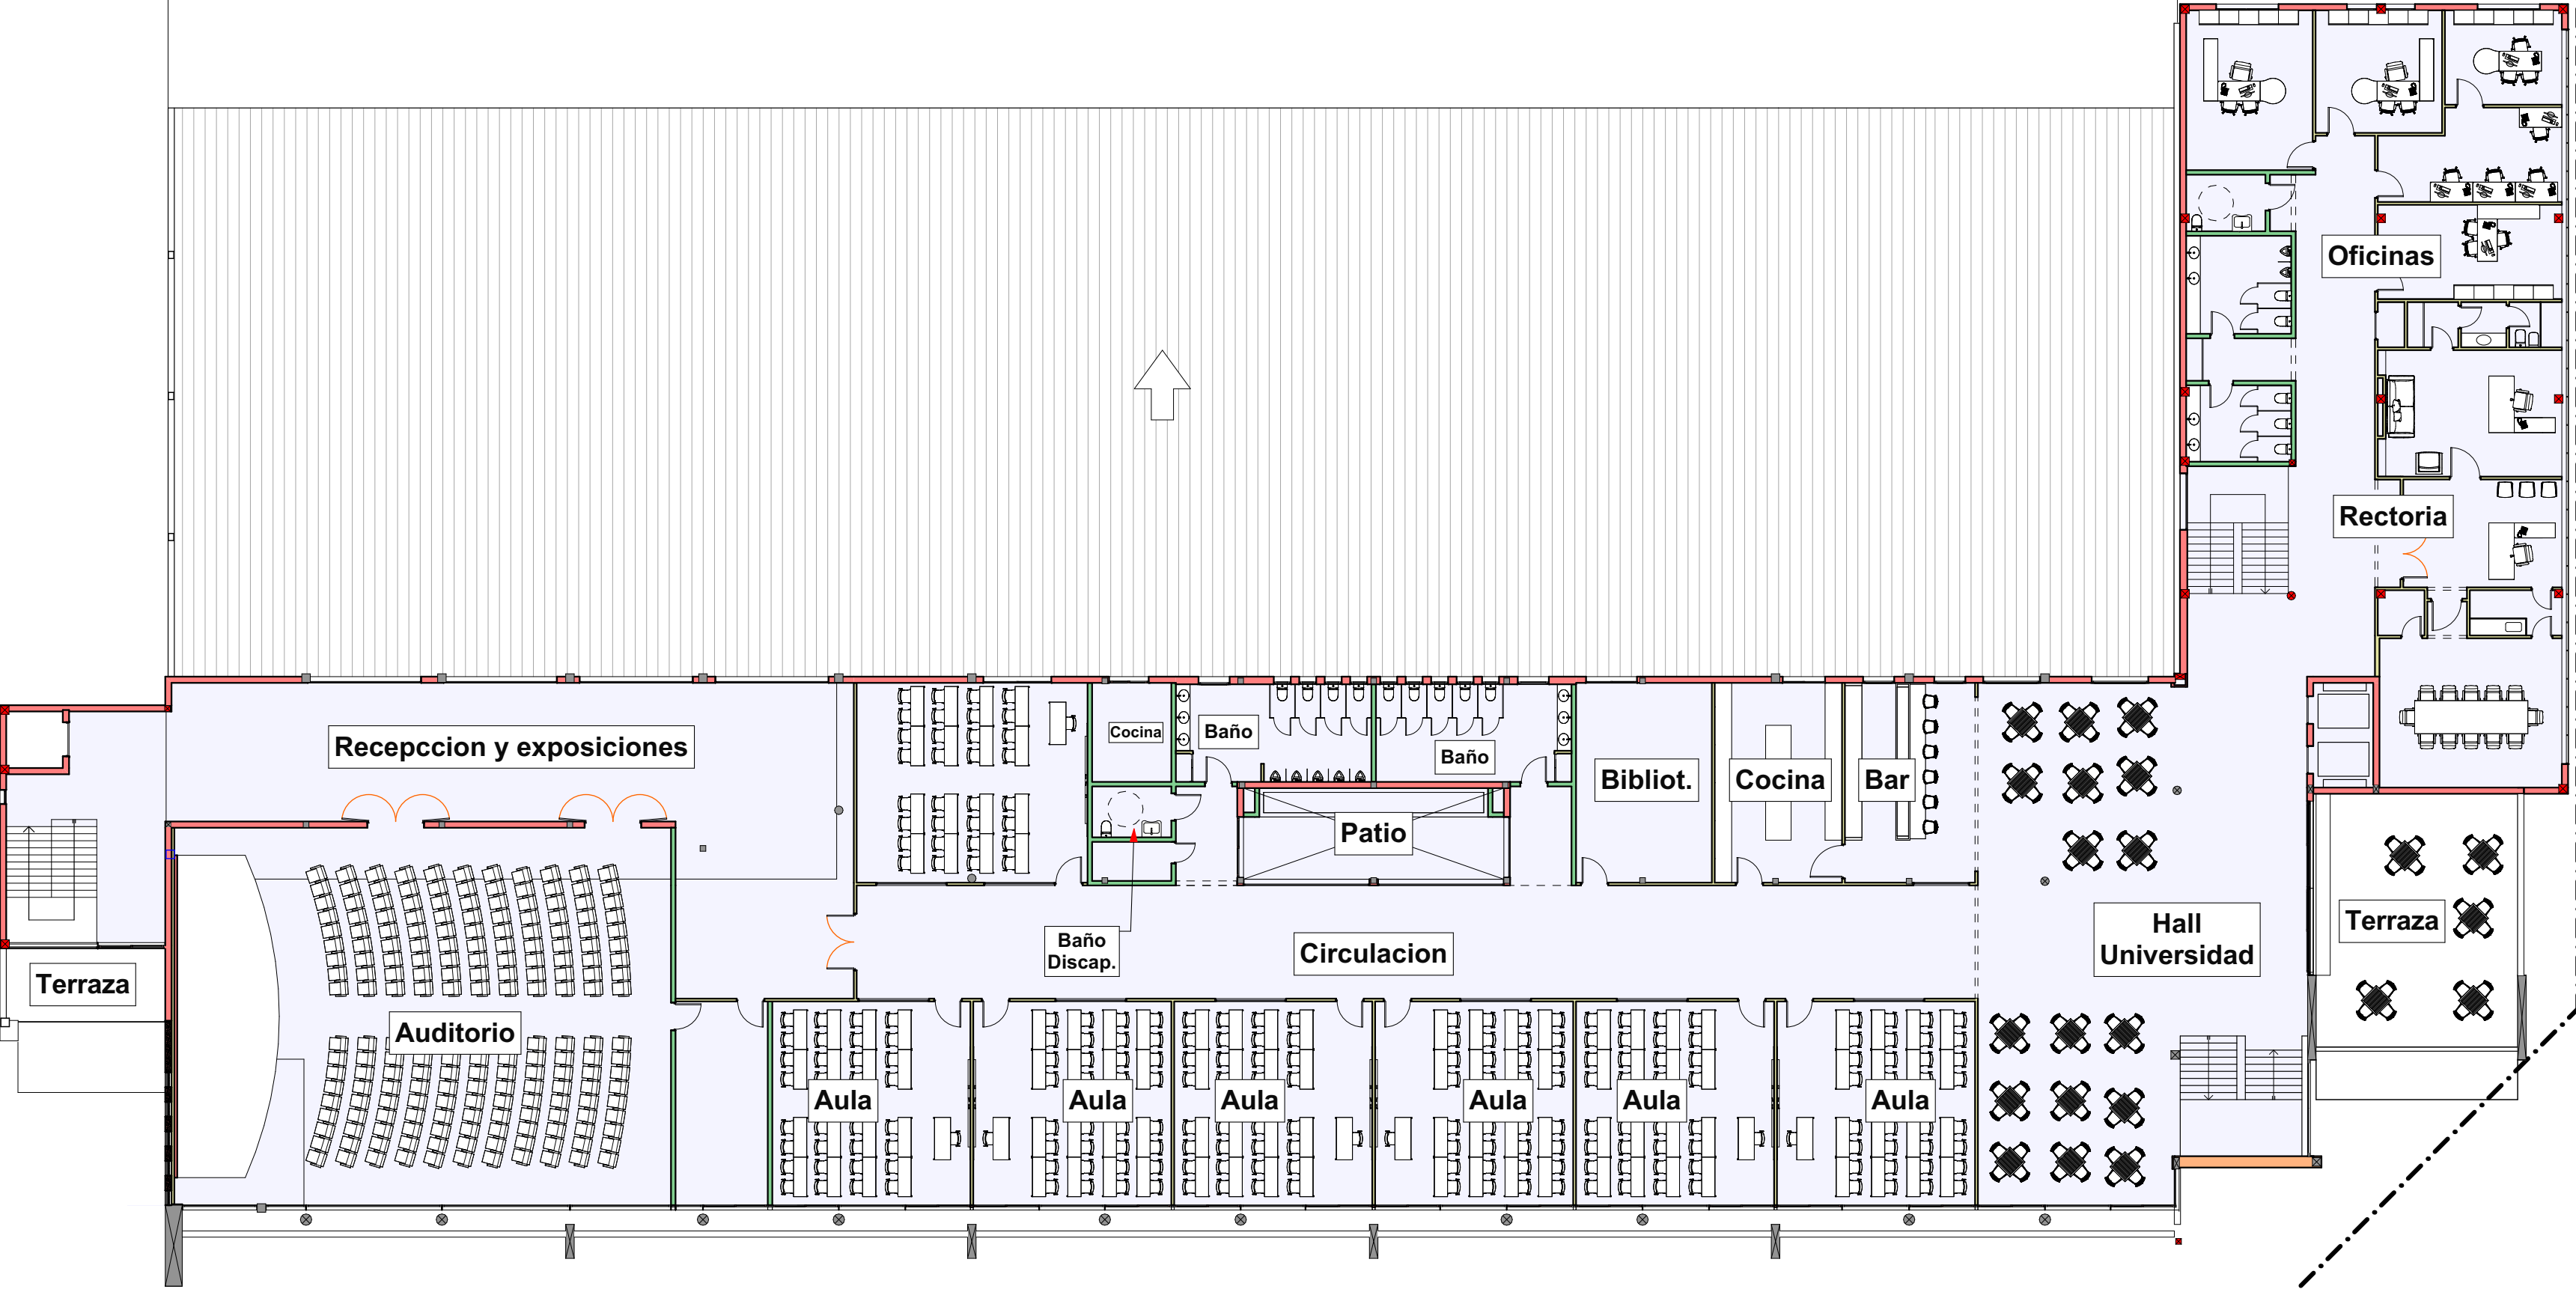

INTRODUCCION

- 01 Primera Vista
- 02 Imagenes 1
- 03 Imagenes 2
- 04 Imagenes 3
- 05 Arg. PB
- 06 Arg. EP
- 07 Arg. P1
- 08 Arg. P2
- 09 Arg. P3 y Azot.
- 10 Techos
- 11 Asoleamiento

PLANOS GENERALES

- 12 Replanteo PB
- 13 Replanteo EP
- 14 Replanteo P1
- 15 Replanteo P2/3/...
- 16 Corte 1
- 17 Corte 2
- 18 Cortes 3 y 4
- 19 Cortes 5 y 6
- 20 Cortes 7 y 8
- 21 Cortes 9 y 10
- 22 Vistas 1 y 2
- 23 Vistas 3 y 4

ESTRUCTURA AULAS

- 24 Perspectivas
- 25 Bases
- 26 S/PB
- 27 S/EP
- 28 S/P1
- 29 S/P2
- 30 S/P3
- 31 S/P4
- 32 Corte

ESTRUTURA ACC.2

- 33 Perspectivas
- 34 Estructura

PRE-ARMADO DE PLANOS AMPLIACION


NO USAR EN OBRA!!!



Esc. 1:200



PRE-ARMADO DE PLANOS AMPLIACION
NO USAR EN OBRA!!!

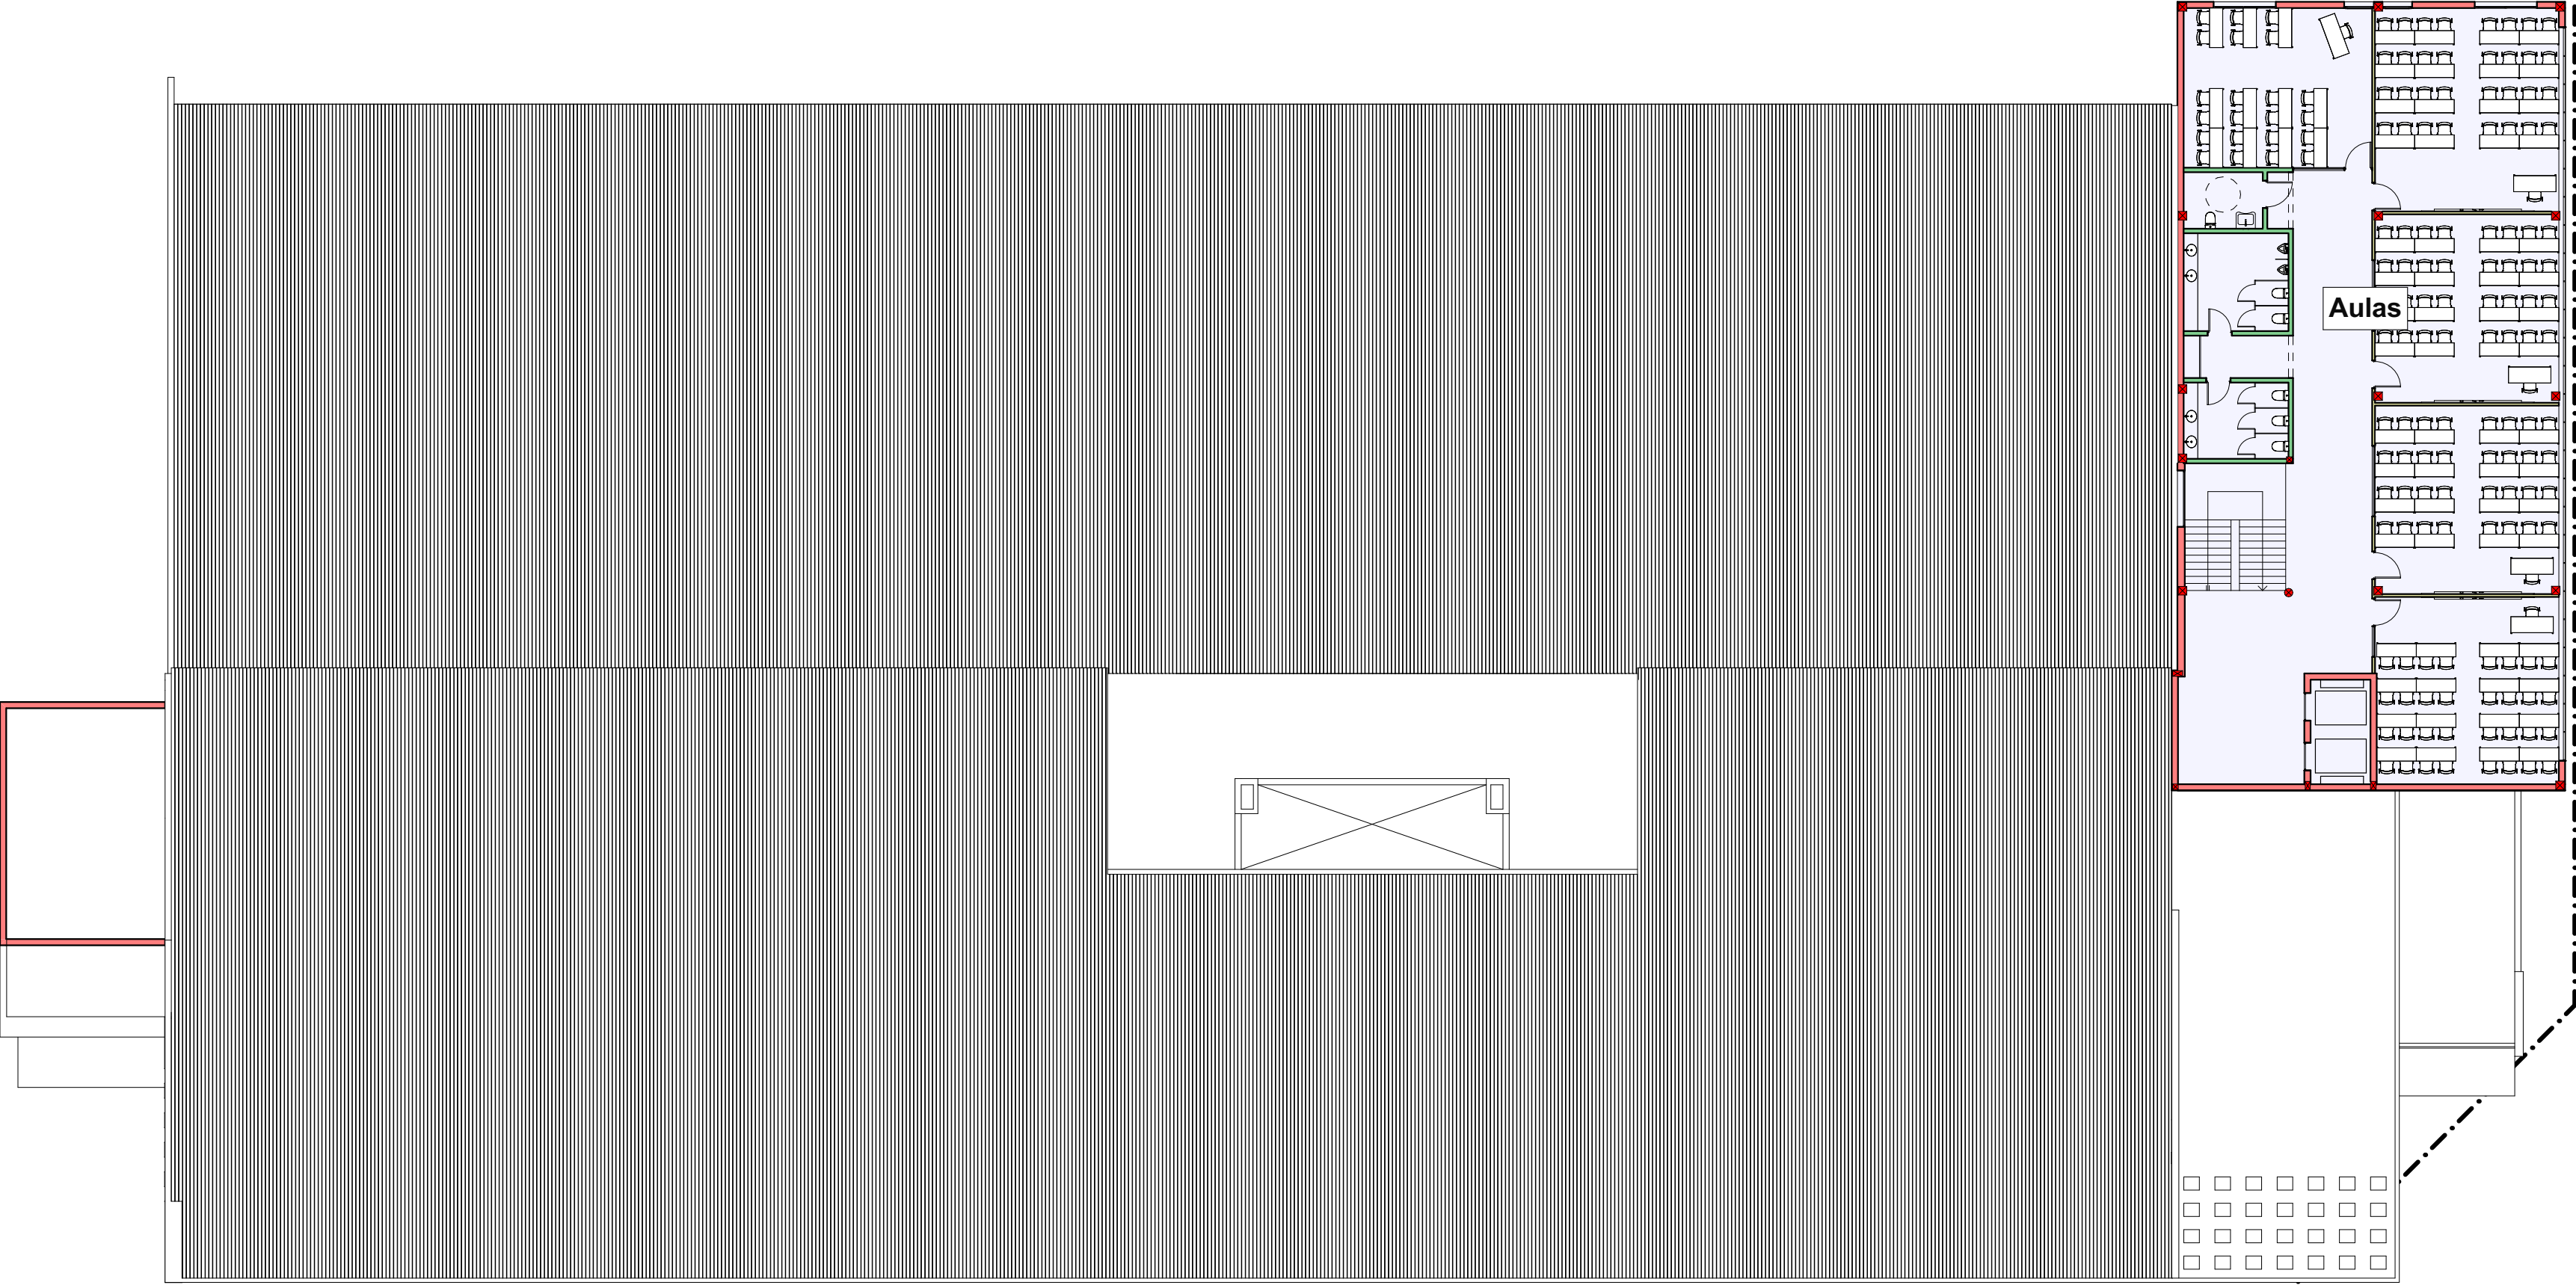

INTRODUCCION

- 01 Primera Vista
- 02 Imagenes 1
- 03 Imagenes 2
- 04 Imagenes 3
- 05 Arq. PB
- 06 Arq. EP
- 07 Arq. P1
- 08 Arq. P2
- 09 Arq. P3 y Azot.
- 10 Techos
- 11 Asoleamiento

PLANOS GENERALES

- 12 Replanteo PB
- 13 Replanteo EP
- 14 Replanteo P1
- 15 Replanteo P2/3/...
- 16 Corte 1
- 17 Corte 2
- 18 Cortes 3 y 4
- 19 Cortes 5 y 6
- 20 Cortes 7 y 8
- 21 Cortes 9 y 10
- 22 Vistas 1 y 2
- 23 Vistas 3 y 4


ESTRUCTURA AULAS

- 24 Perspectivas
- 25 Bases
- 26 S/PB
- 27 S/EP
- 28 S/P1
- 29 S/P2
- 30 S/P3
- 31 S/P4
- 32 Corte


ESTRUTURA ACC.2

- 33 Perspectivas
- 34 Estructura

PRE-ARMADO DE PLANOS AMPLIACION
NO USAR EN OBRA!!!

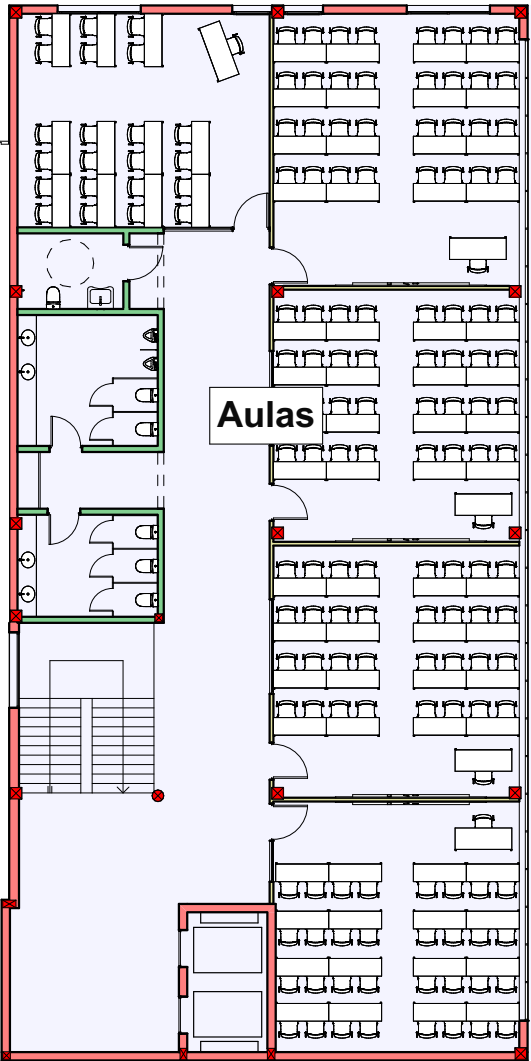

PISO 3

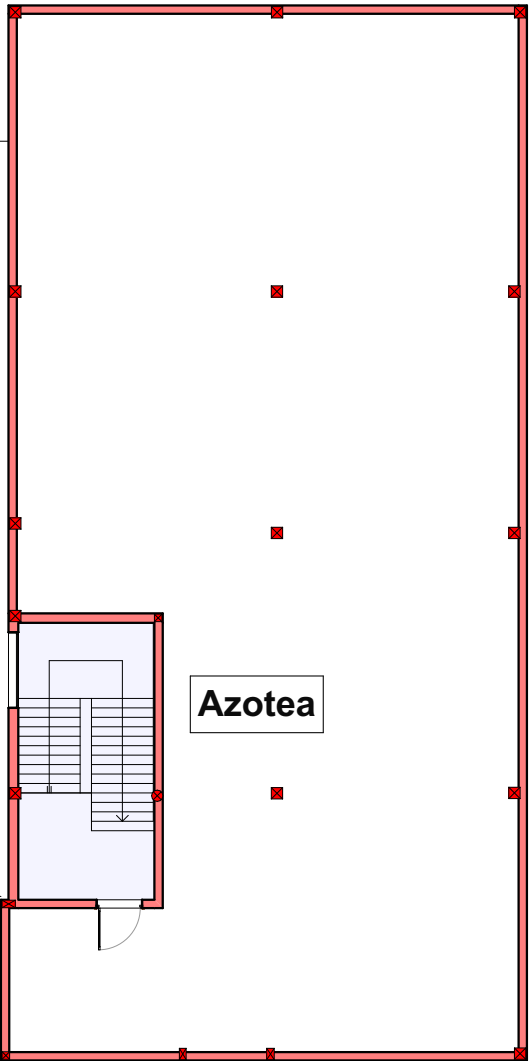

AZOTEA

INTRODUCCION

- 01 Primera Vista
- 02 Imagenes 1
- 03 Imagenes 2
- 04 Imagenes 3
- 05 Arq. PB
- 06 Arq. EP
- 07 Arq. P1
- 08 Arq. P2
- 09 Arq. P3 y Azot.
- 10 Techos
- 11 Asoleamiento

PLANOS GENERALES

- 12 Replanteo PB
- 13 Replanteo EP
- 14 Replanteo P1
- 15 Replanteo P2/3/...
- 16 Corte 1
- 17 Corte 2
- 18 Cortes 3 y 4
- 19 Cortes 5 y 6
- 20 Cortes 7 y 8
- 21 Cortes 9 y 10
- 22 Vistas 1 y 2
- 23 Vistas 3 y 4

ESTRUCTURA AULAS

- 24 Perspectivas
- 25 Bases
- 26 S/PB
- 27 S/EP
- 28 S/P1
- 29 S/P2
- 30 S/P3
- 31 S/P4
- 32 Corte

ESTRUTURA ACC.2

- 33 Perspectivas
- 34 Estructura



PRE-ARMADO DE PLANOS AMPLIACION

NO USAR EN OBRA!!!

INTRODUCCION

- 01 Primera Vista
- 02 Imagenes 1
- 03 Imagenes 2
- 04 Imagenes 3
- 05 Ara. PB
- 06 Ara. EP
- 07 Ara. P1
- 08 Ara. P2
- 09 Ara. P3 y Azot.
- 10 Techos
- 11 Asoleamiento

PLANOS GENERALES

- 12 Replanteo PB
- 13 Replanteo EP
- 14 Replanteo P1
- 15 Replanteo P2/3/...
- 16 Corte 1
- 17 Corte 2
- 18 Cortes 3 y 4
- 19 Cortes 5 y 6
- 20 Cortes 7 y 8
- 21 Cortes 9 y 10
- 22 Vistas 1 y 2
- 23 Vistas 3 y 4

ESTRUCTURA AULAS

- 24 Perspectivas
- 25 Bases
- 26 S/PB
- 27 S/EP
- 28 S/P1
- 29 S/P2
- 30 S/P3
- 31 S/P4
- 32 Corte

ESTRUTURA ACC.2


- 33 Perspectivas
- 34 Estructura

PRE-ARMADO DE PLANOS AMPLIACION
NO USAR EN OBRA!!!



Esc. 1:200



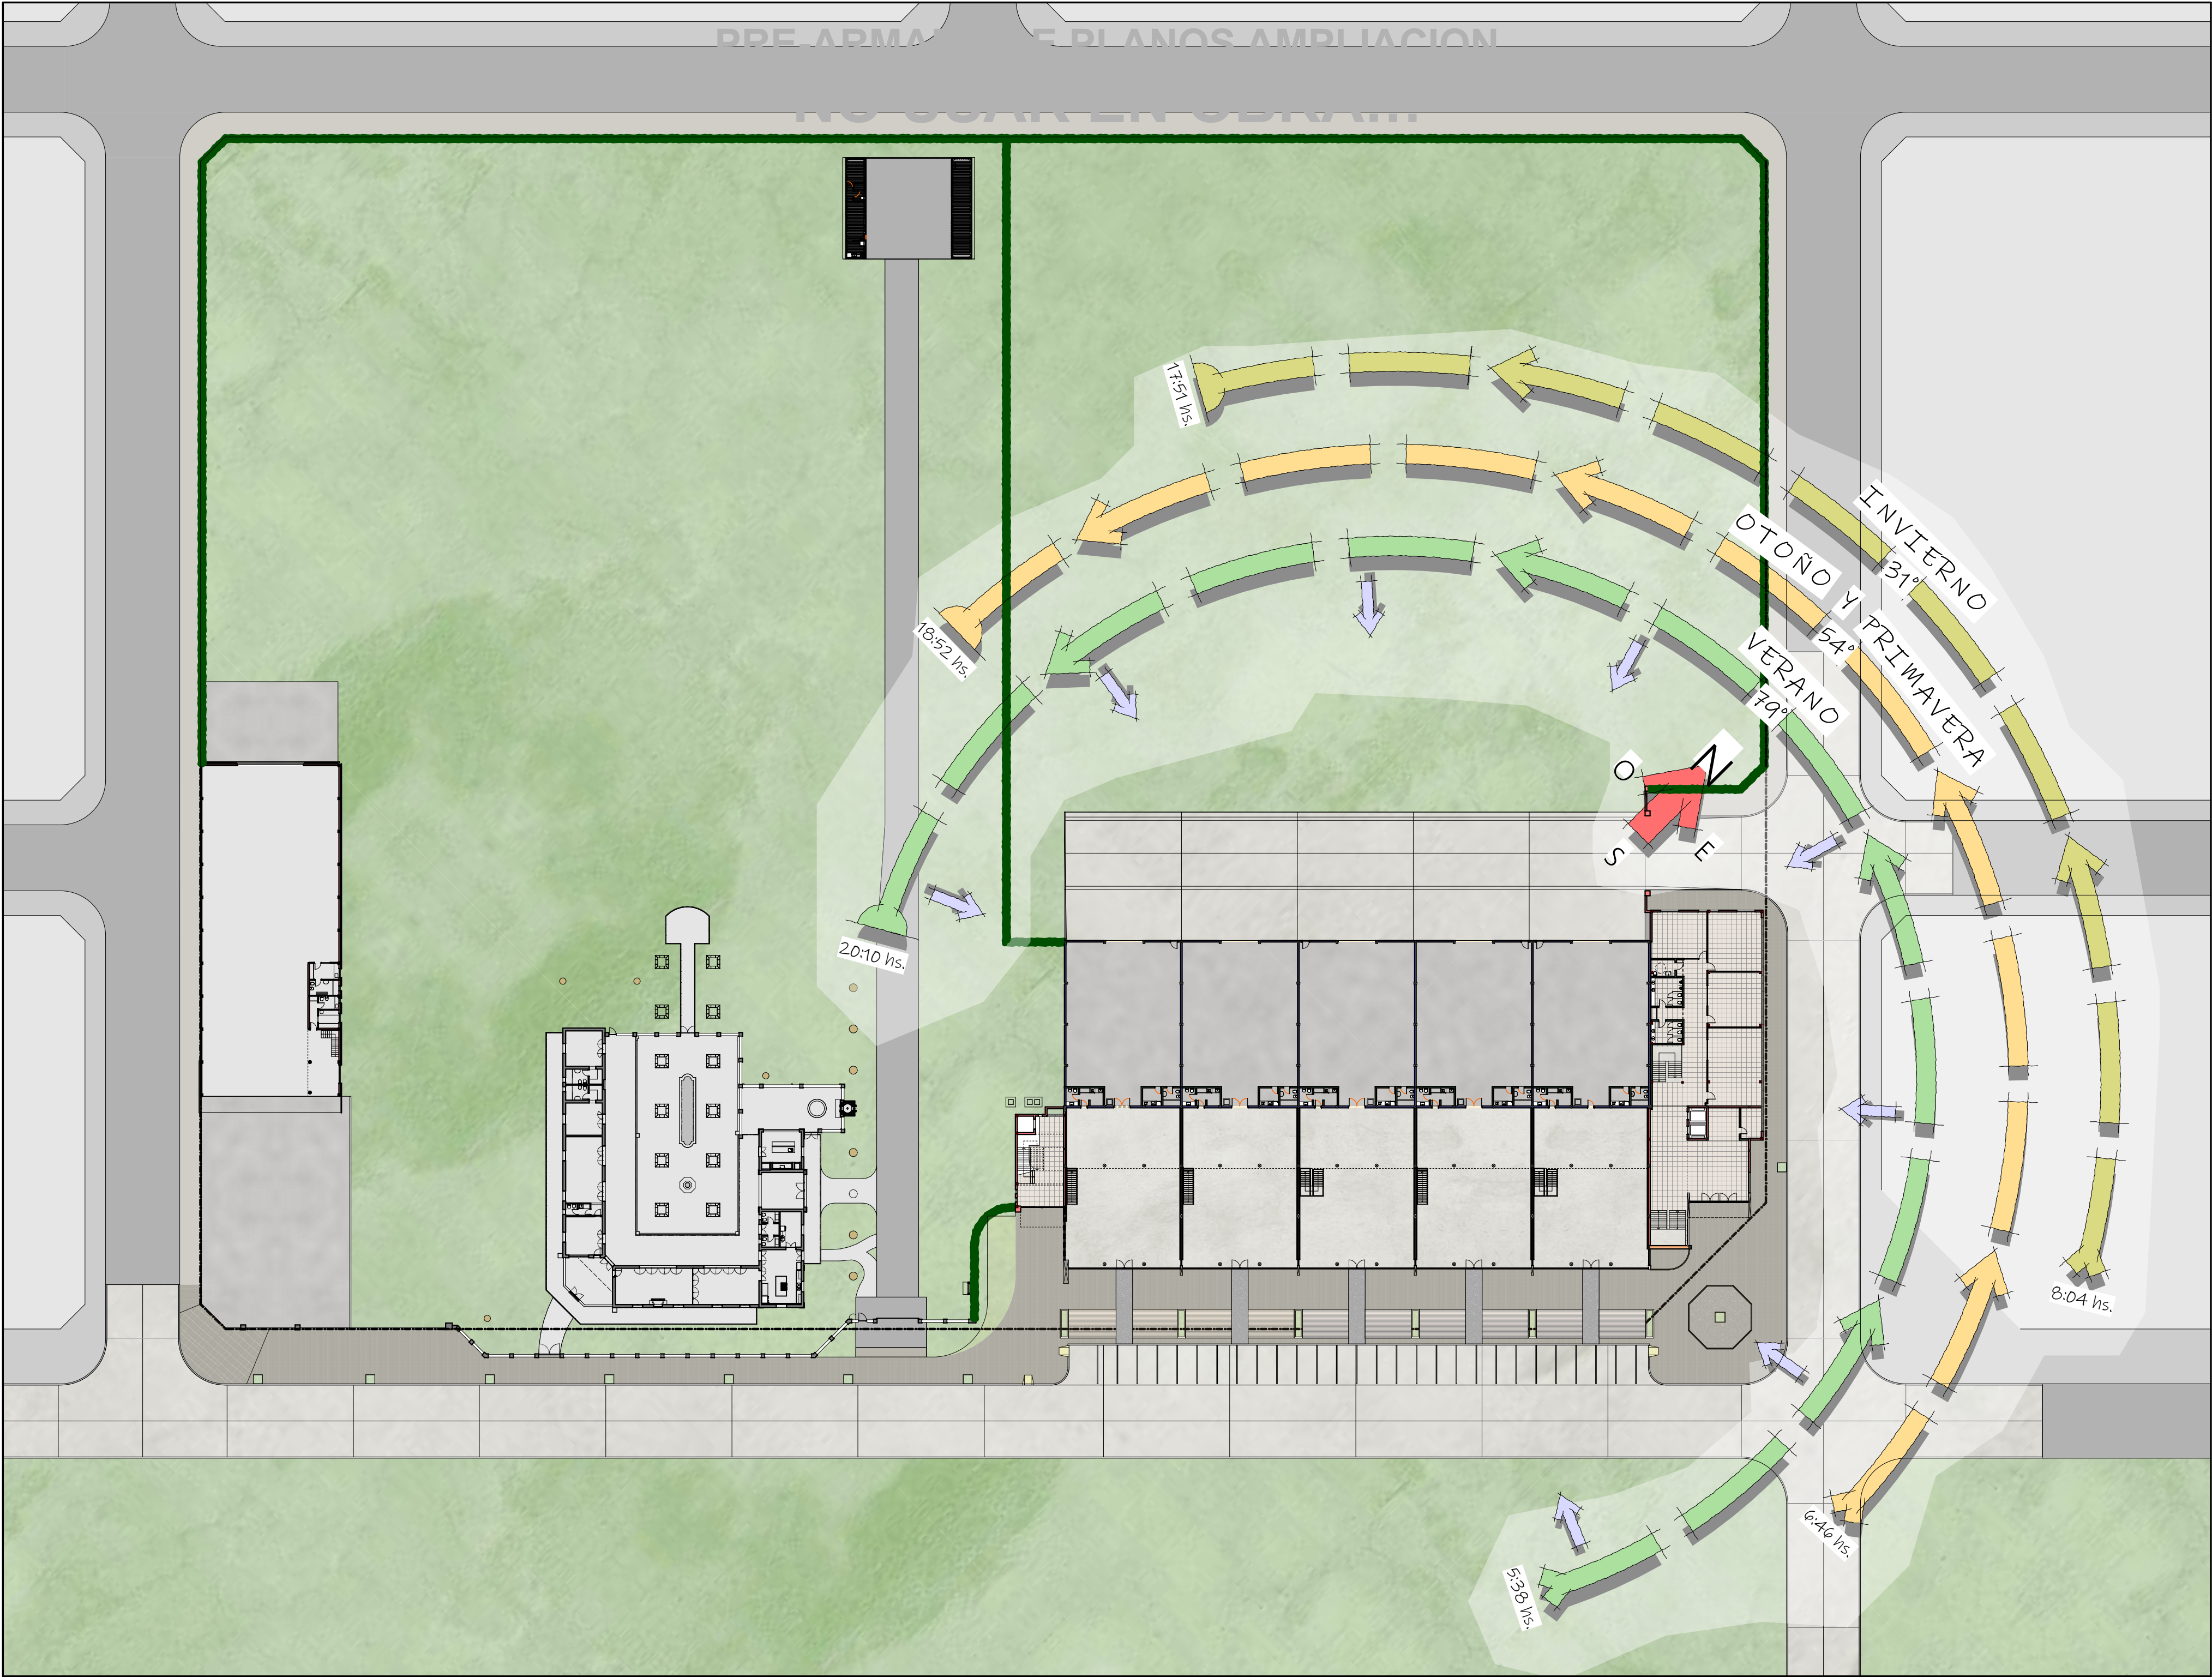

AO

ABDALA + ORTIZ
ARQUITECTOS

MAGMA
GROUP

Asoleamiento
11

INTRODUCCION

01

Primera Vista

02

Imagenes 1

03

Imagenes 2

04

Imagenes 3

05

Ara. PB

06

Ara. EP

07

Ara. P1

08

Ara. P2

09

Ara. P3 y Azot.

10

Techos

11

Asoleamiento

PLANOS GENERALES

12

Replanteo PB

13

Replanteo EP

14

Replanteo P1

15

Replanteo P2/3/...

16

Corte 1

17

Corte 2

18

Cortes 3 y 4

19

Cortes 5 y 6

20

Cortes 7 y 8

21

Cortes 9 y 10

22

Vistas 1 y 2

23

Vistas 3 y 4

ESTRUCTURA AULAS

24

Perspectivas

25

Bases

26

S/PB

27

S/EP

28

S/P1

29

S/P2

30

S/P3

31

S/P4

32

Corte

ESTRUTURA ACC.2


33


Perspectivas

34


Estructura

PRE-ARMADO DE PLANOS AMPLIACION
NO USAR EN OBRA!!

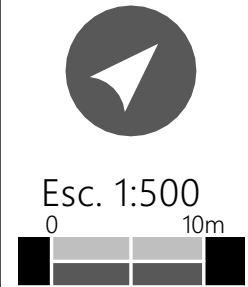

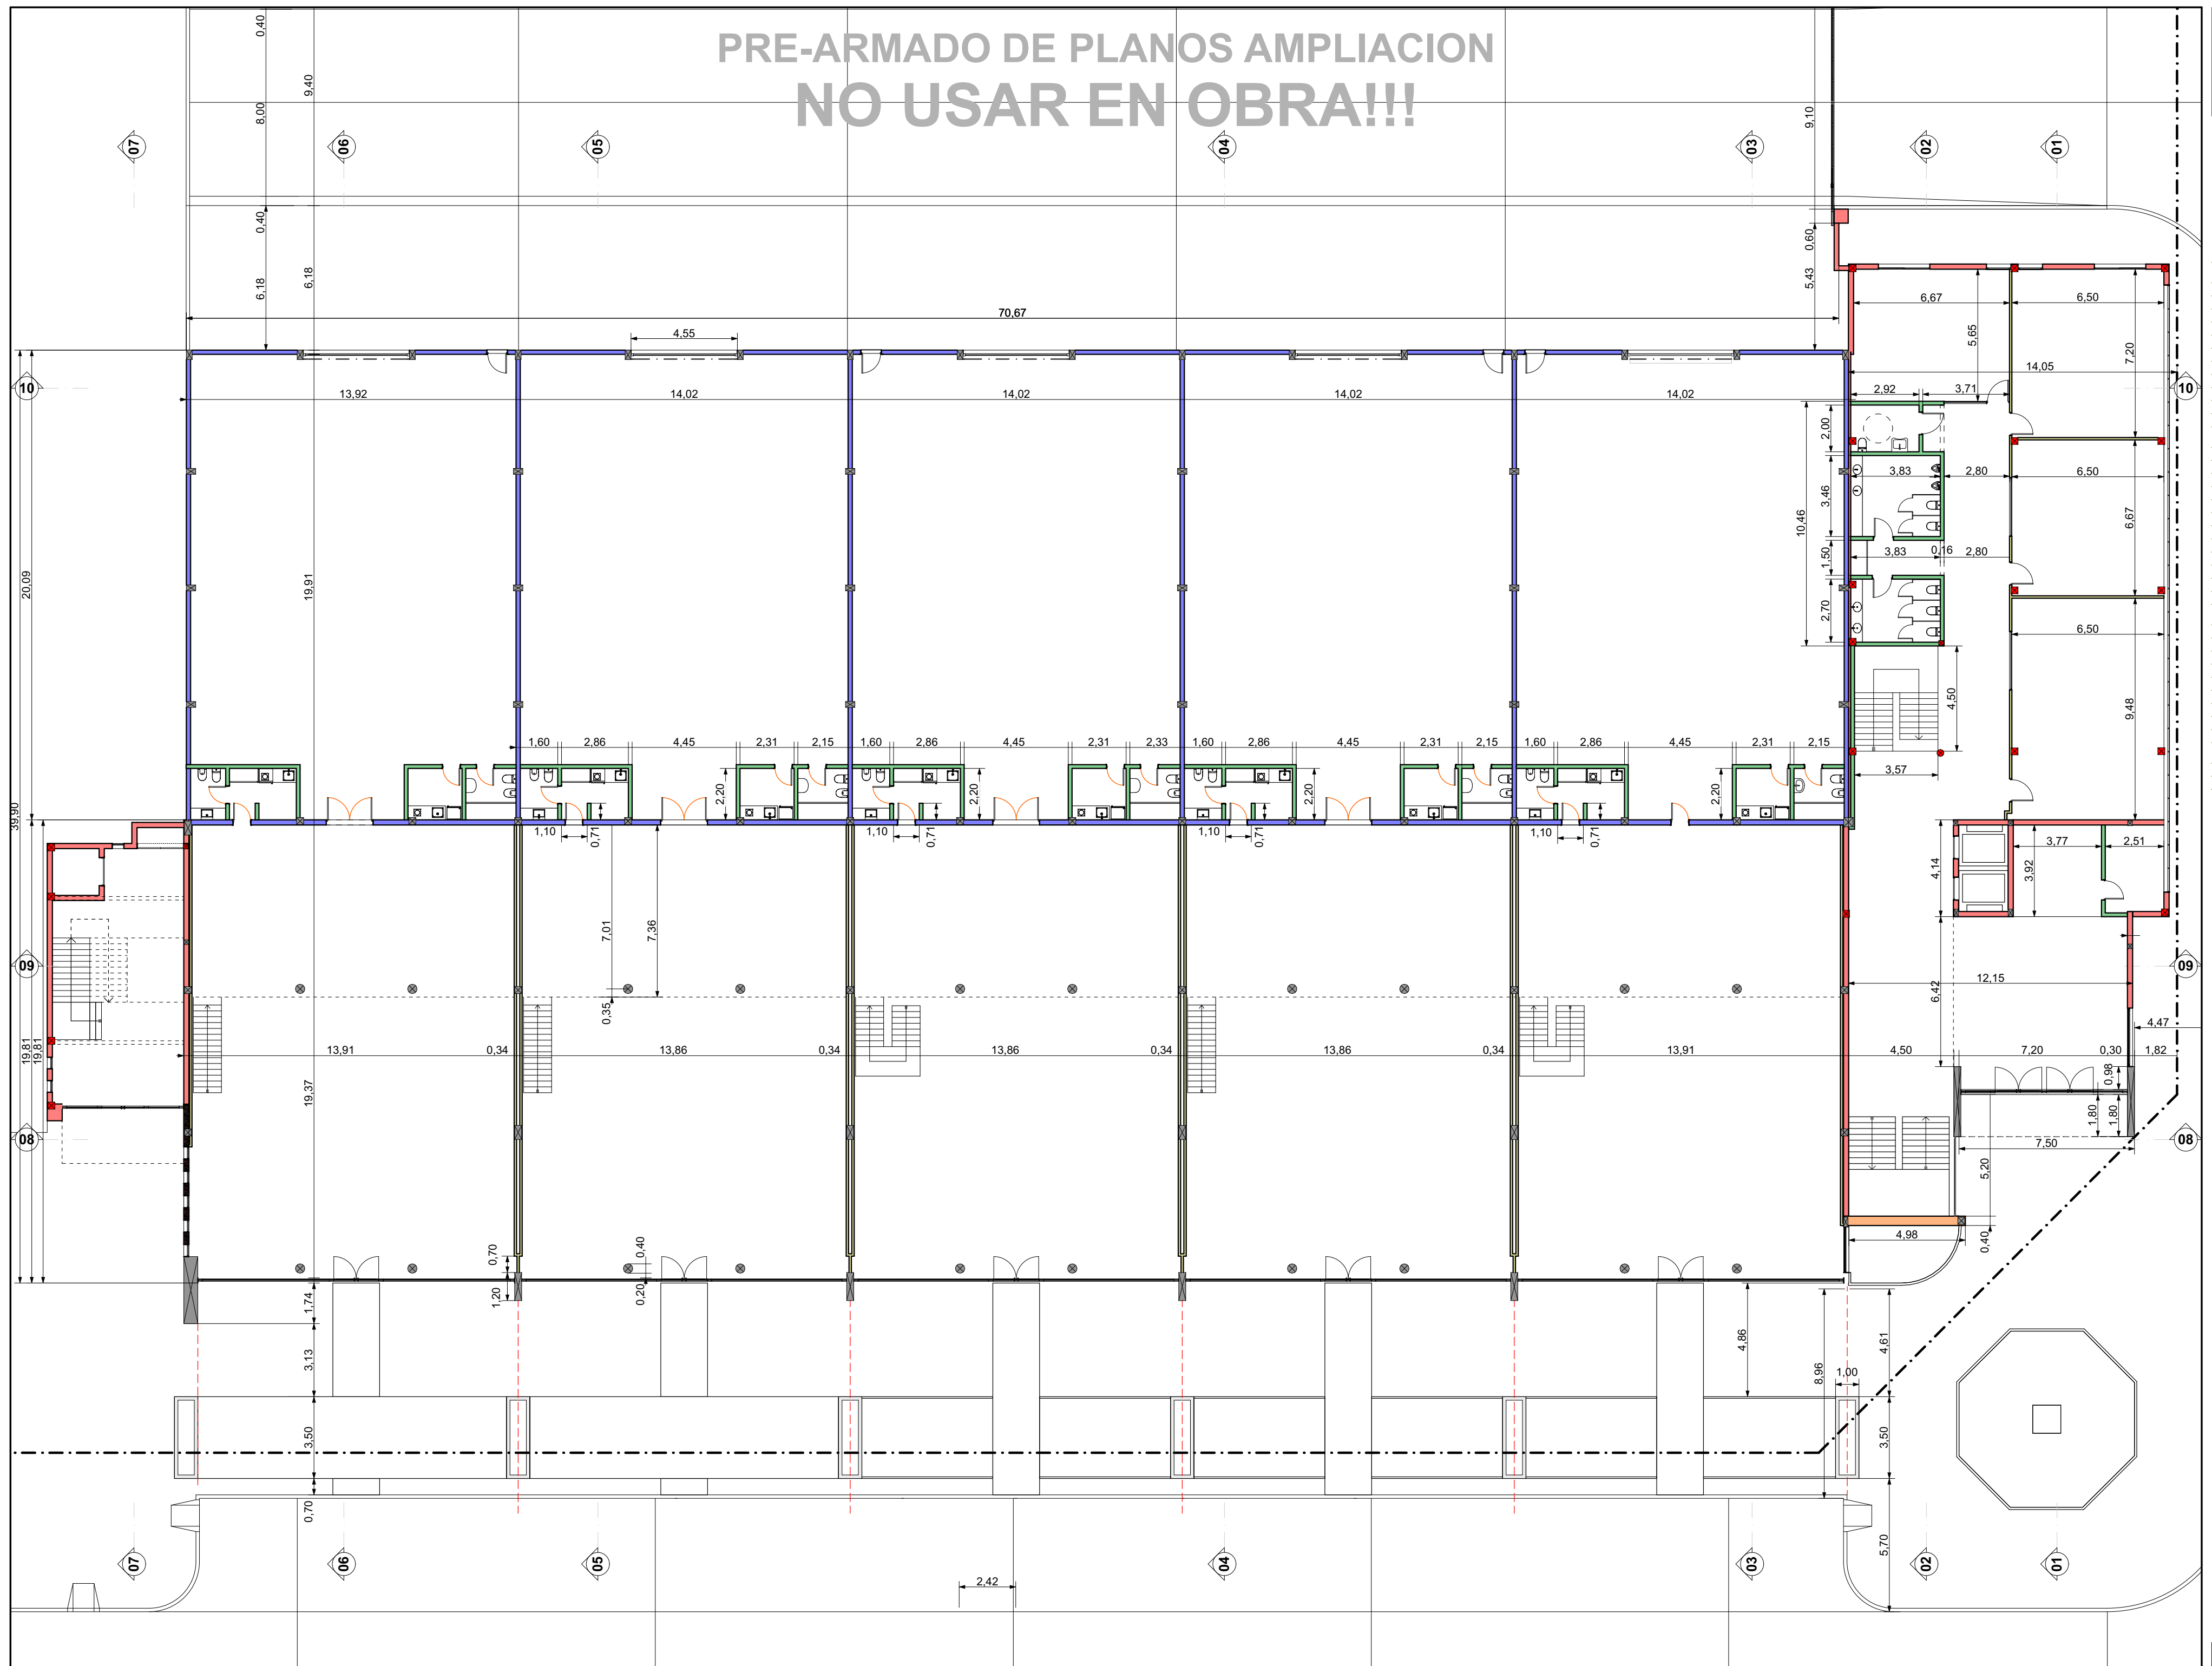

PRE-ARMADO DE PLANOS AMPLIACION
NO USAR EN OBRA!!!

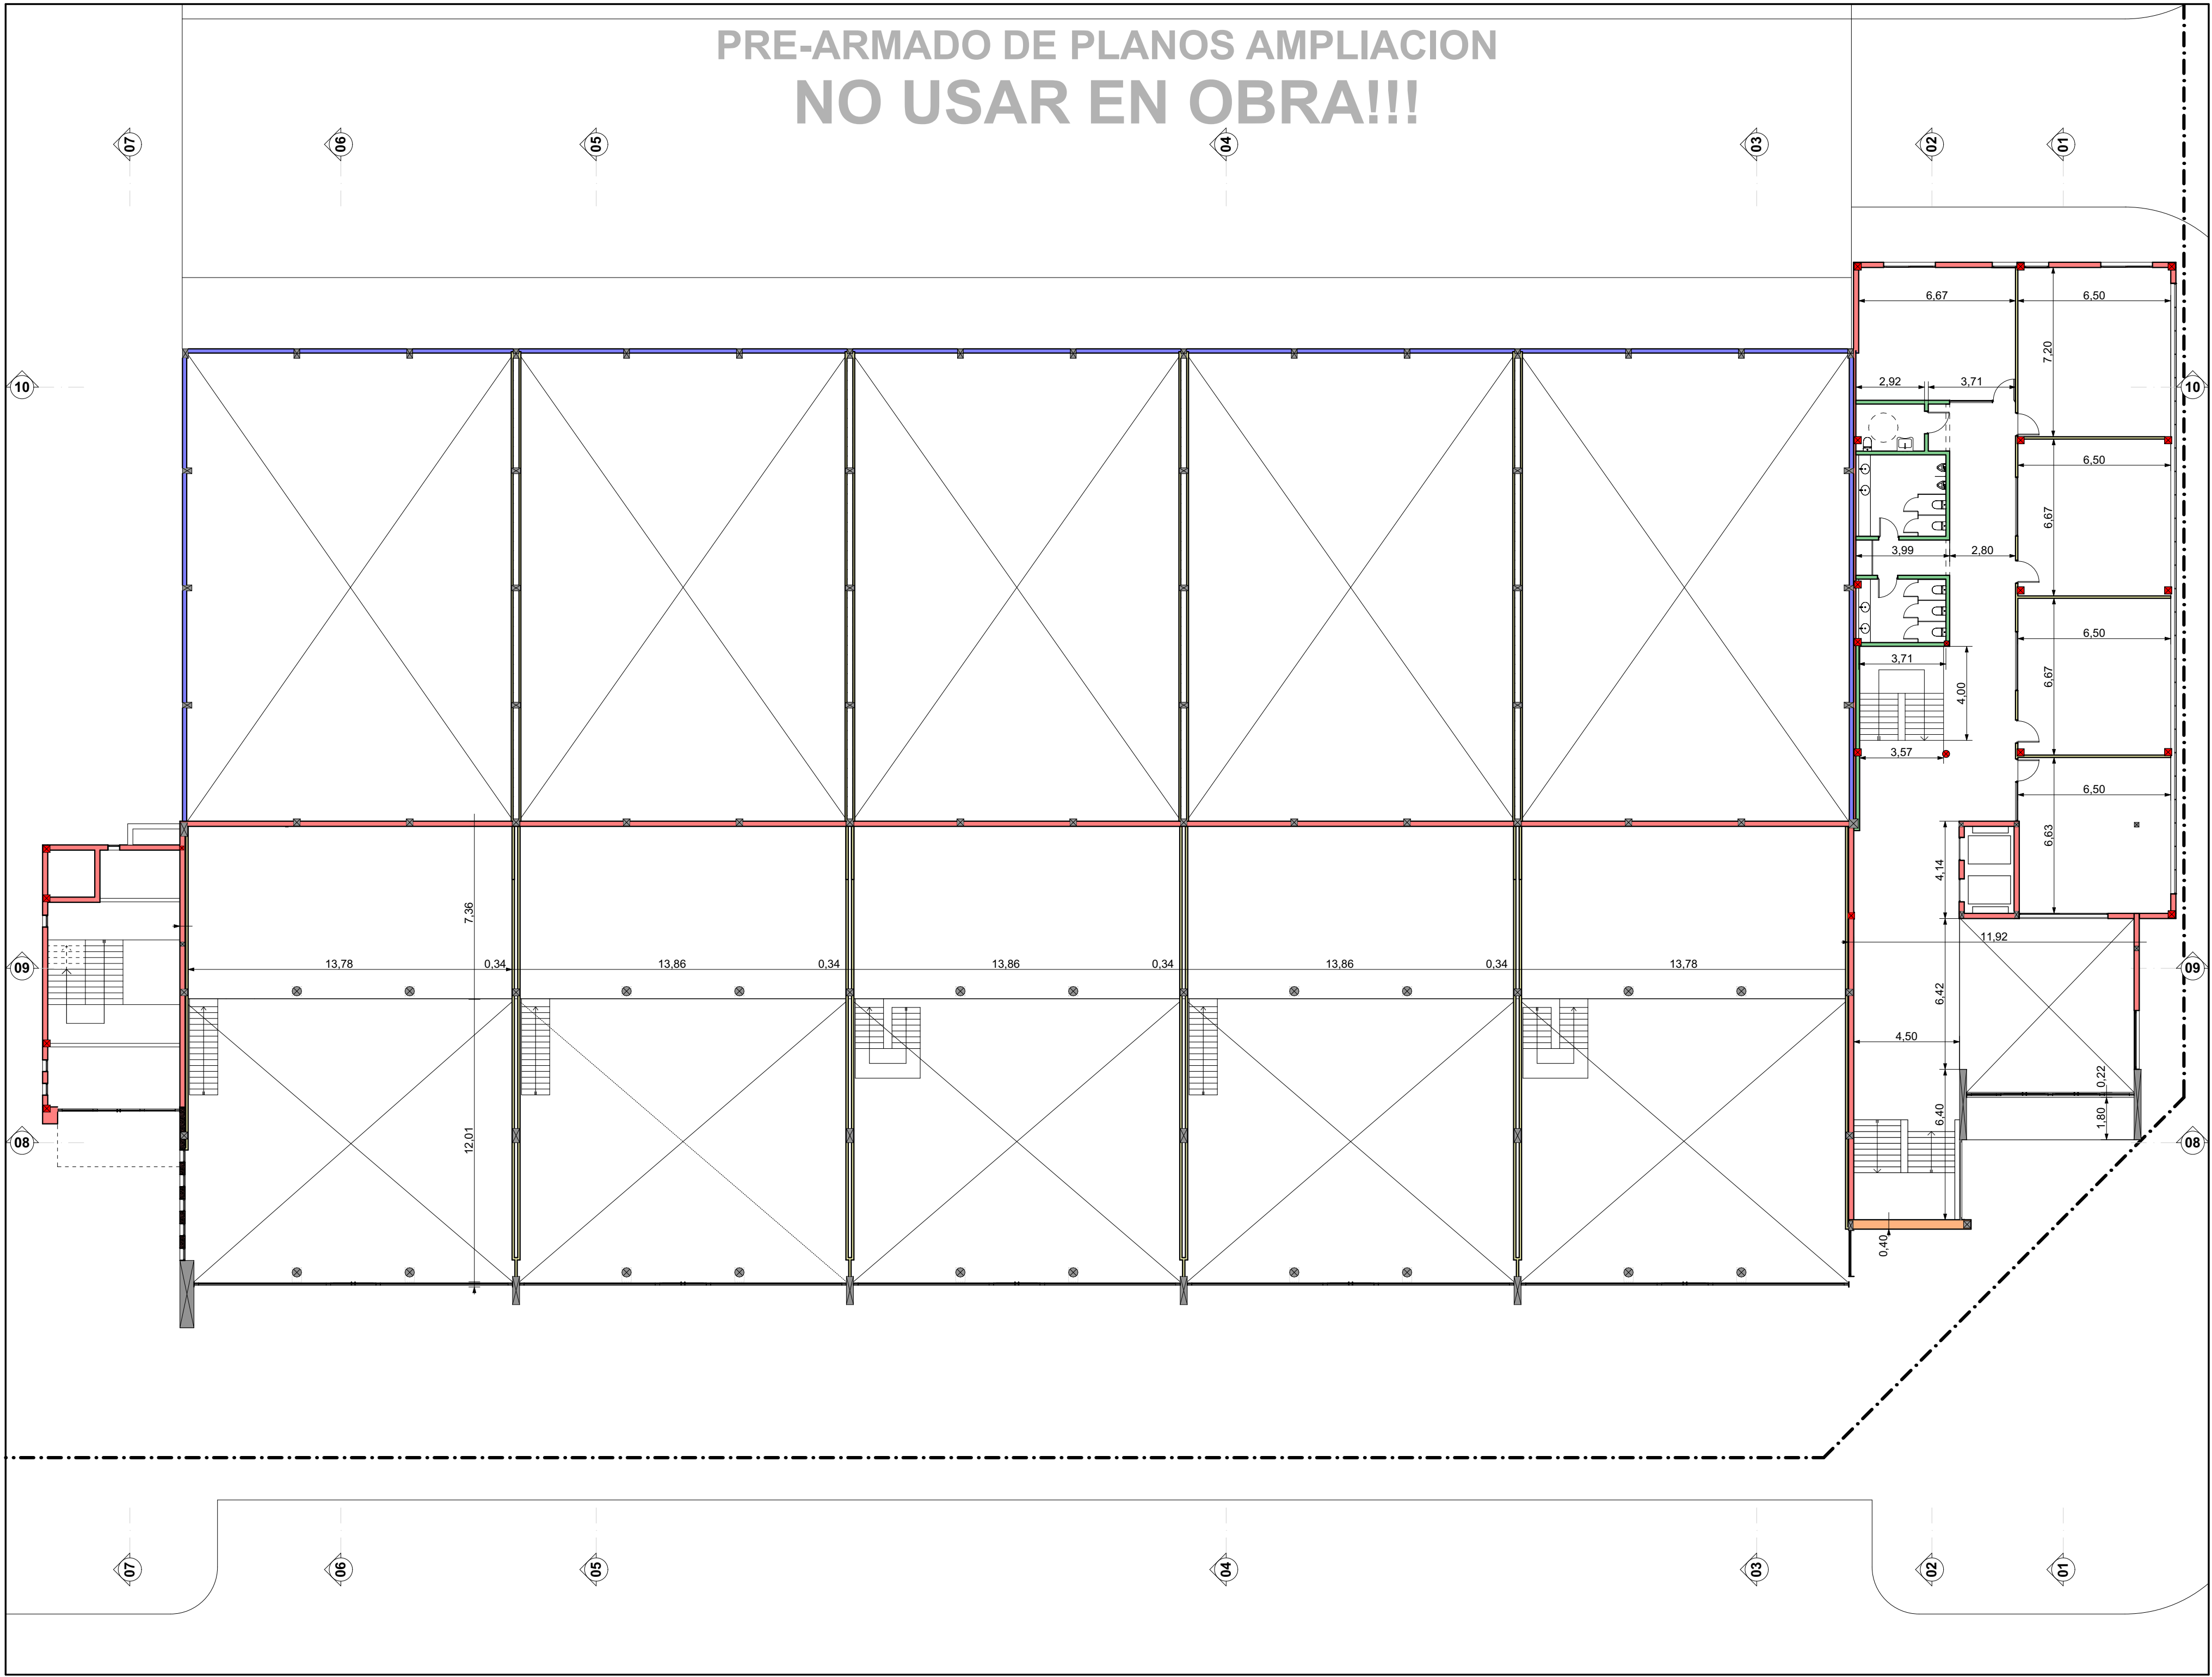

AO

ABDALA + ORTIZ

ARQUITECTOS

MAGMA GROUP

Replanteo EP

13

INTRODUCCION

01 Primera Vista

02 Imagenes 1

03 Imagenes 2

04 Imagenes 3

05 Ara. PB

06 Ara. EP

07 Ara. P1

08 Ara. P2

09 Ara. P3 y Azot.

10 Techos

11 Asoleamiento

PLANOS GENERALES

12 Replanteo PB

13 Replanteo EP

14 Replanteo P1

15 Replanteo P2/3/...

16 Corte 1

17 Corte 2

18 Cortes 3 y 4

19 Cortes 5 y 6

20 Cortes 7 y 8

21 Cortes 9 y 10

22 Vistas 1 y 2

23 Vistas 3 y 4

ESTRUCTURA AULAS

24 Perspectivas

25 Bases

26 S/PB

27 S/EP

28 S/P1

29 S/P2

30 S/P3

31 S/P4

32 Corte

ESTRUTURA ACC.2

33 Perspectivas

34 Estructura

PRE-ARMADO DE PLANOS AMPLIACION

NO USAR EN OBRA!!!

Esc. 1:175

0 4m

PRE-ARMADO DE PLANOS AMPLIACION
NO USAR EN OBRA!!!

INTRODUCCION

- 01 Primera Vista
- 02 Imagenes 1
- 03 Imagenes 2
- 04 Imagenes 3
- 05 Ara. PB
- 06 Ara. EP
- 07 Ara. P1
- 08 Ara. P2
- 09 Ara. P3 y Azot.
- 10 Techos
- 11 Asoleamiento
- PLANOS GENERALES
- 12 Replanteo PB
- 13 Replanteo EP
- 14 Replanteo P1
- 15 Replanteo P2/3/...
- 16 Corte 1
- 17 Corte 2
- 18 Cortes 3 y 4
- 19 Cortes 5 y 6
- 20 Cortes 7 y 8
- 21 Cortes 9 y 10
- 22 Vistas 1 y 2
- 23 Vistas 3 y 4


ESTRUCTURA AULAS

- 24 Perspectivas
- 25 Bases
- 26 S/PB
- 27 S/EP
- 28 S/P1
- 29 S/P2
- 30 S/P3
- 31 S/P4
- 32 Corte


ESTRUTURA ACC.2

- 33 Perspectivas
- 34 Estructura


PRE-ARMADO DE PLANOS AMPLIACION
NO USAR EN OBRA!!!

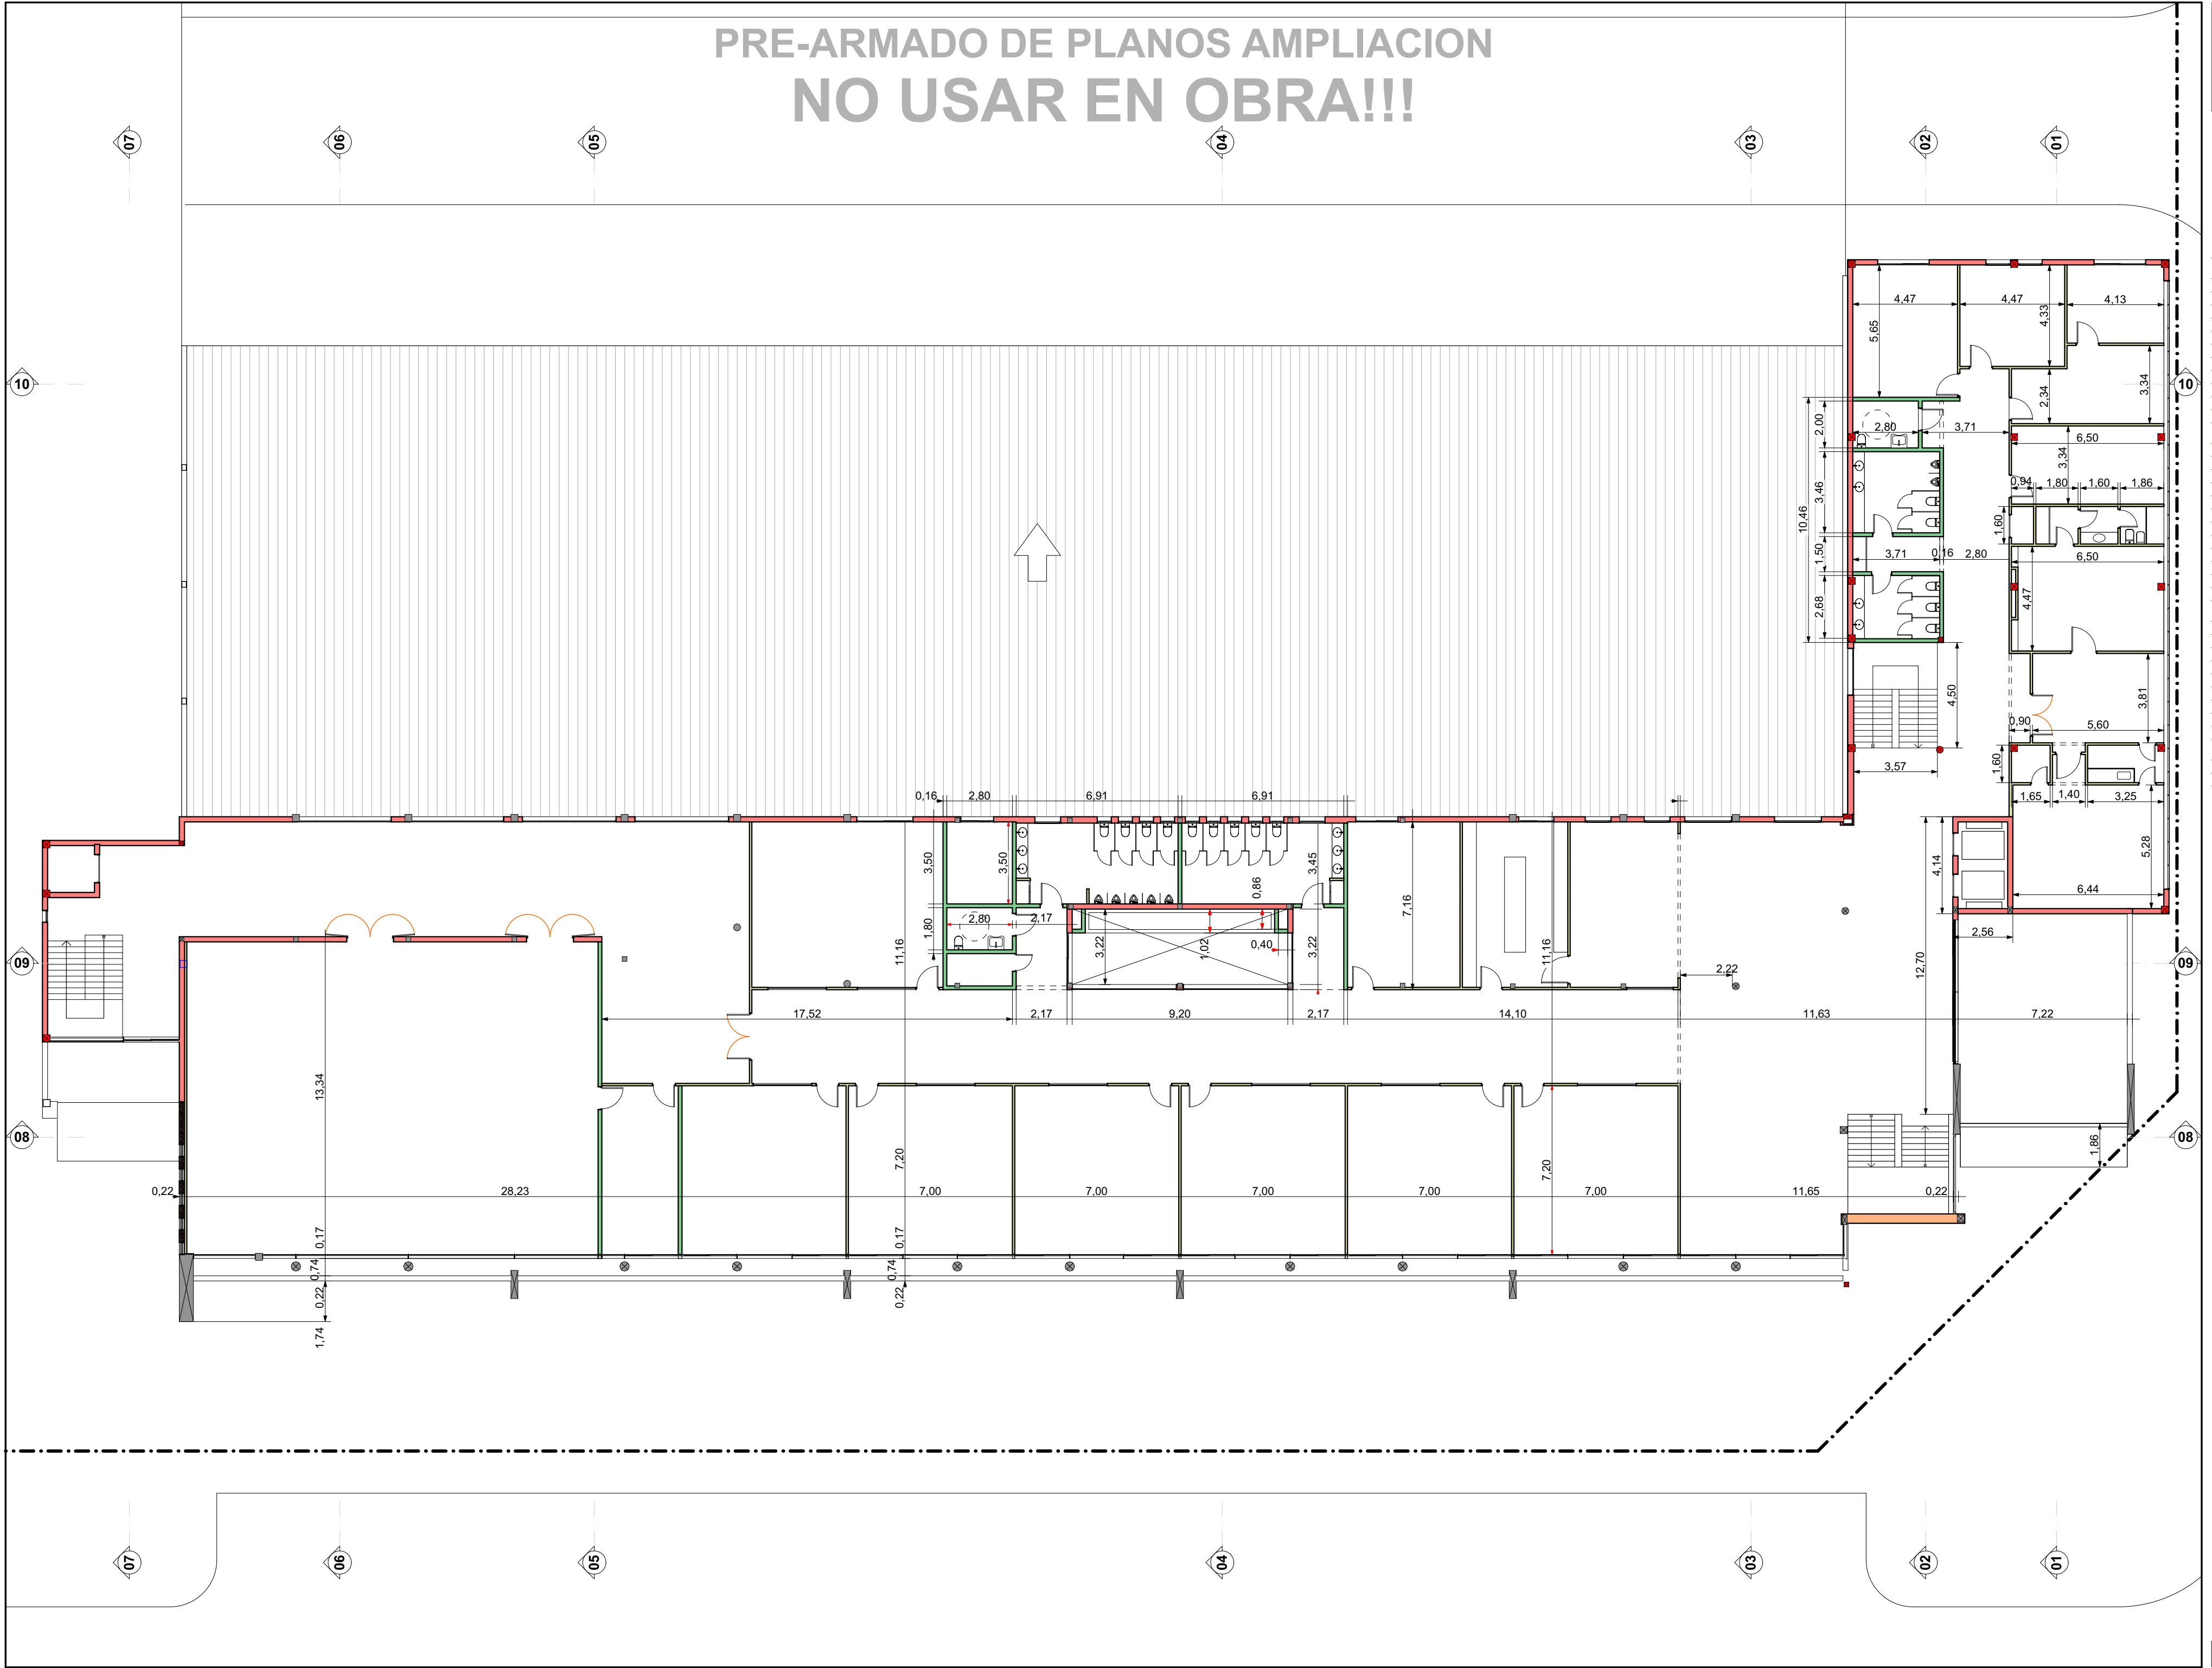


PRE-ARMADO DE PLANOS AMPLIACION
NO USAR EN OBRA!!!

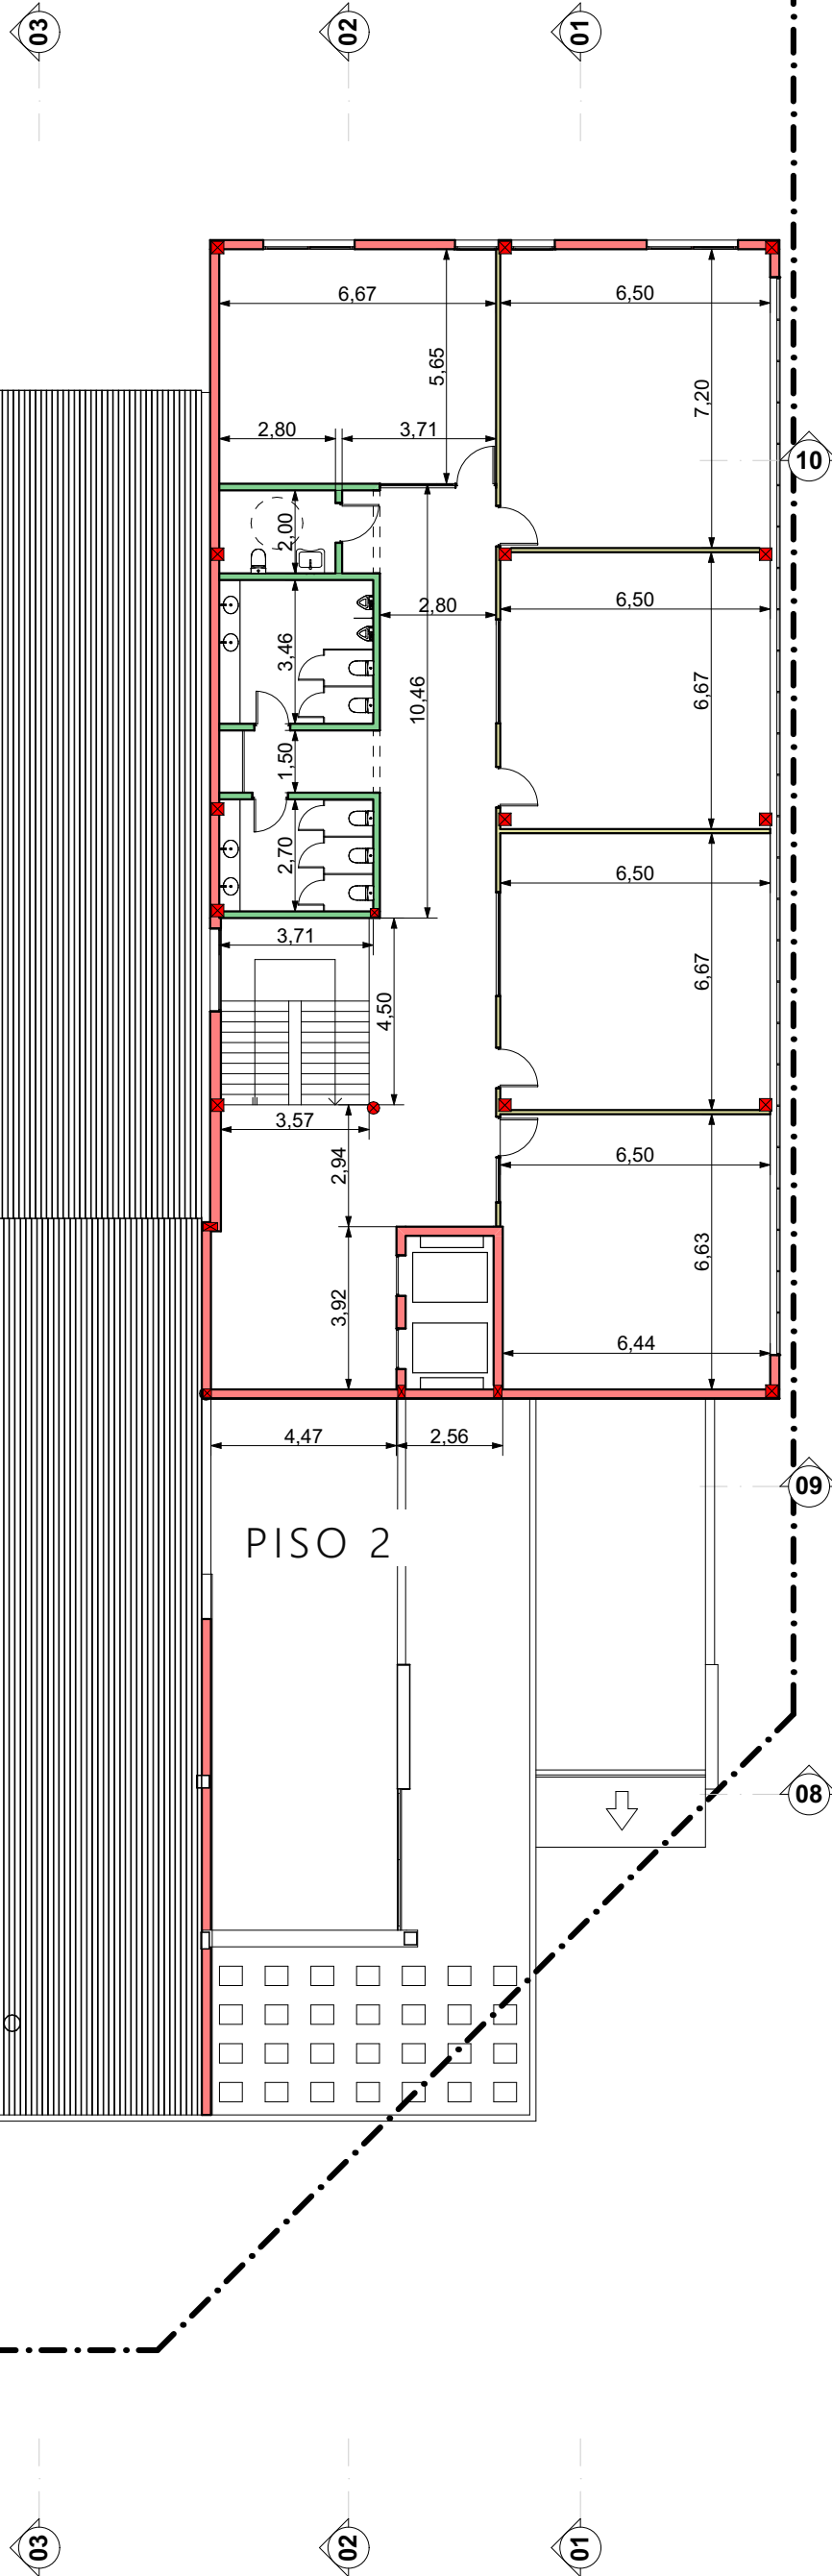

PISO 2

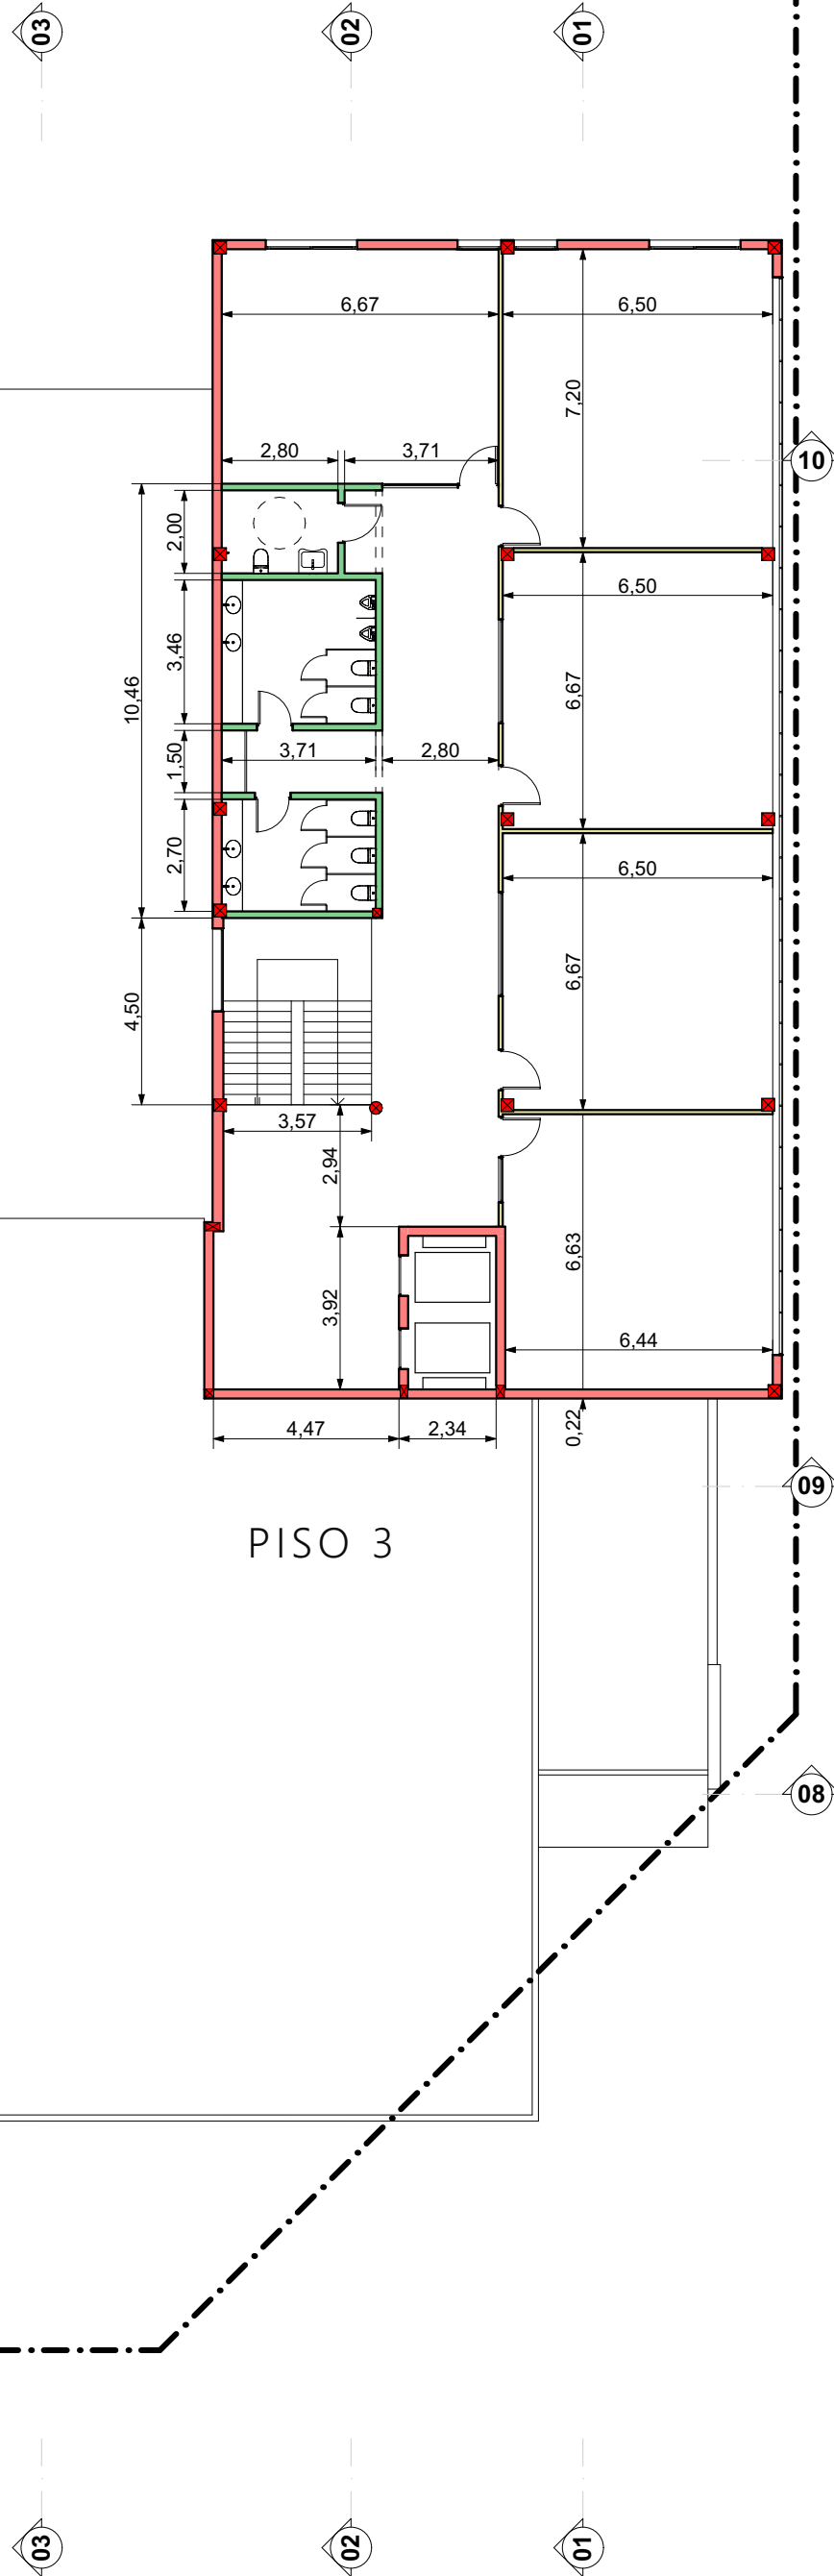

PISO 3

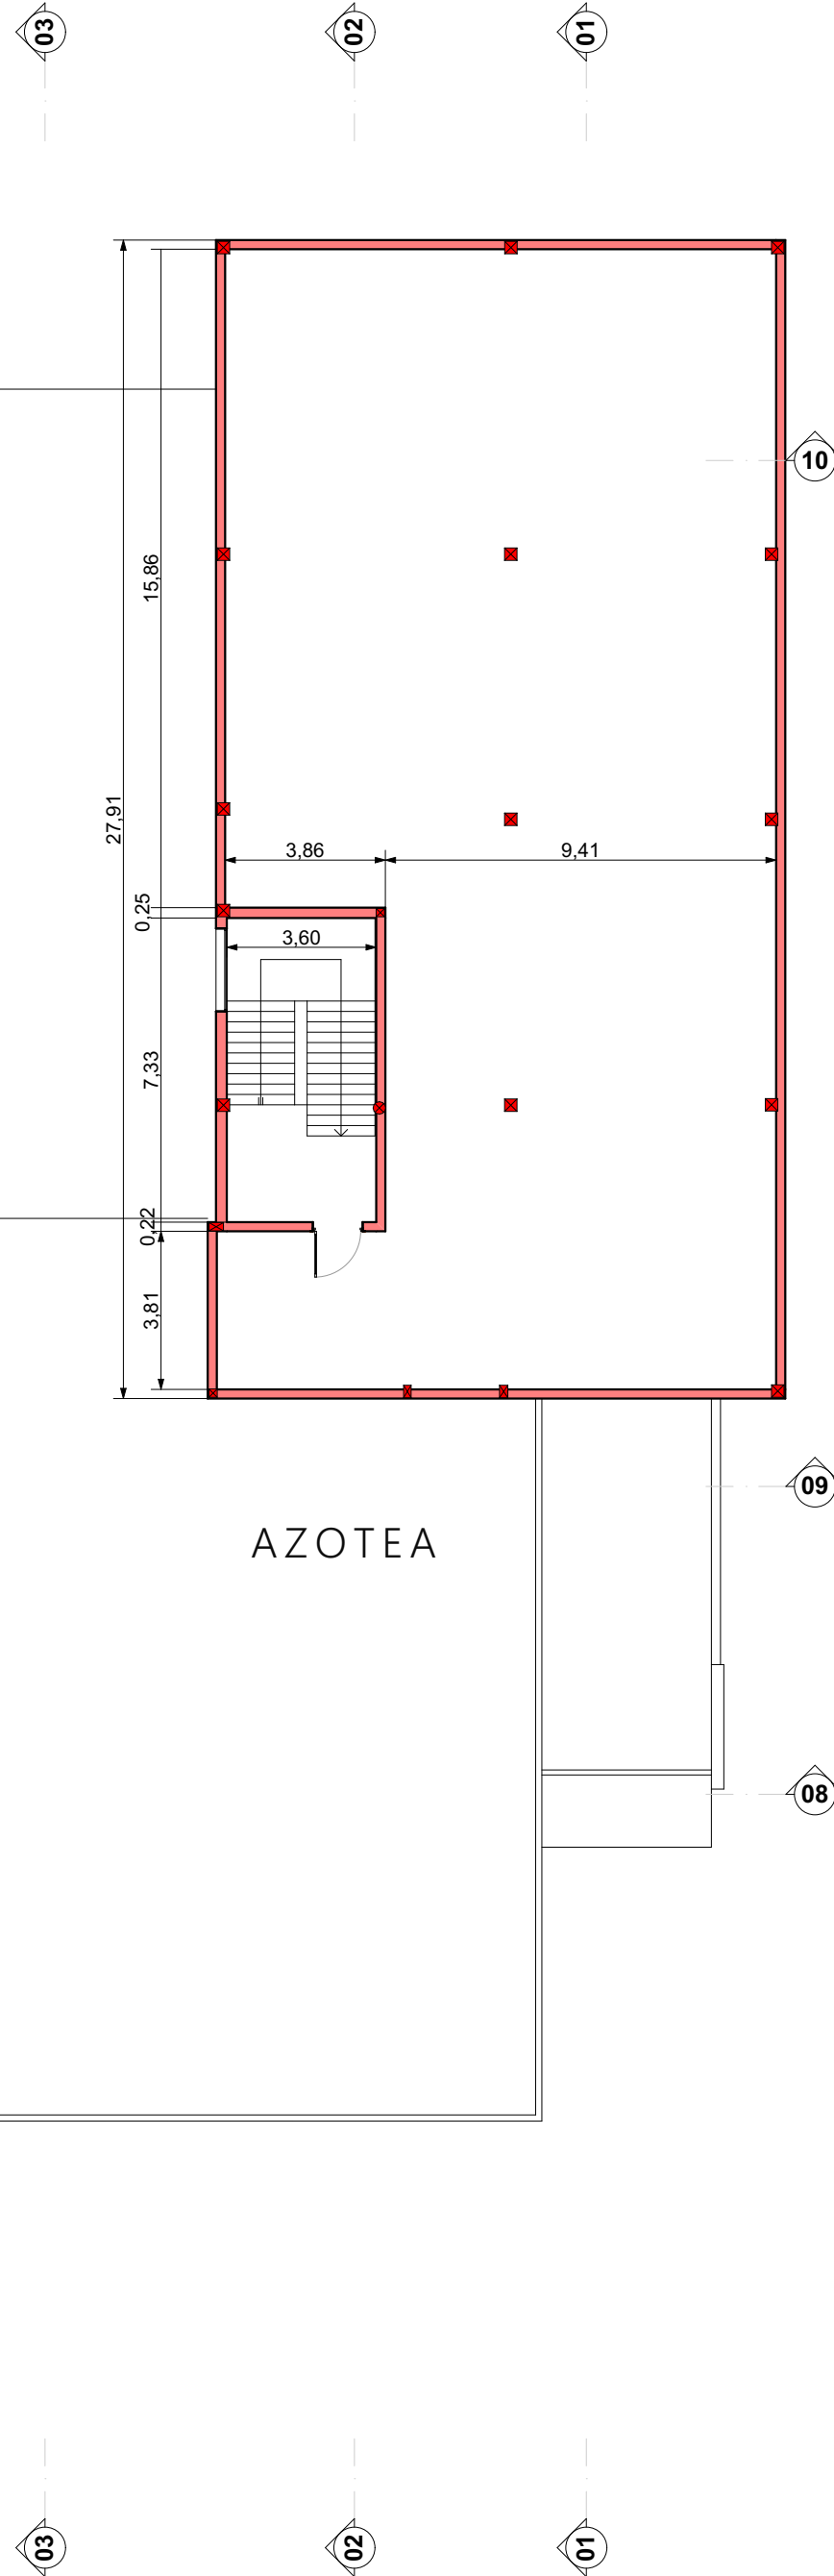

AZOTEA

INTRODUCCION

- 01 Primera Vista
- 02 Imagenes 1
- 03 Imagenes 2
- 04 Imagenes 3
- 05 Ara. PB
- 06 Ara. EP
- 07 Ara. P1
- 08 Ara. P2
- 09 Ara. P3 y Azot.
- 10 Techos
- 11 Asoleamiento

PLANOS GENERALES

- 12 Replanteo PB
- 13 Replanteo EP
- 14 Replanteo P1
- 15 Replanteo P2/3/...
- 16 Corte 1
- 17 Corte 2
- 18 Cortes 3 y 4
- 19 Cortes 5 y 6
- 20 Cortes 7 y 8
- 21 Cortes 9 y 10
- 22 Vistas 1 y 2
- 23 Vistas 3 y 4

ESTRUCTURA AULAS

- 24 Perspectivas
- 25 Bases
- 26 S/PB
- 27 S/EP
- 28 S/P1
- 29 S/P2
- 30 S/P3
- 31 S/P4
- 32 Corte

ESTRUTURA ACC.2

- 33 Perspectivas
- 34 Estructura

PRE-ARMADO DE PLANOS AMPLIACION
NO USAR EN OBRA!!!



Esc. 1:175



PRE-ARMADO DE PLANOS AMPLIACION
NO USAR EN OBRA!!!

INTRODUCCION

- 01 Primera Vista
- 02 Imagenes 1
- 03 Imagenes 2
- 04 Imagenes 3
- 05 Arq. PB
- 06 Arq. EP
- 07 Arq. P1
- 08 Arq. P2
- 09 Arq. P3 y Azot.
- 10 Techos
- 11 Asoleamiento

PLANOS GENERALES

- 12 Replanteo PB
- 13 Replanteo EP
- 14 Replanteo P1
- 15 Replanteo P2/3/...
- 16 Corte 1
- 17 Corte 2
- 18 Cortes 3 y 4
- 19 Cortes 5 y 6
- 20 Cortes 7 y 8
- 21 Cortes 9 y 10
- 22 Vistas 1 y 2
- 23 Vistas 3 y 4

ESTRUCTURA AULAS

- 24 Perspectivas
- 25 Bases
- 26 S/PB
- 27 S/EP
- 28 S/P1
- 29 S/P2
- 30 S/P3
- 31 S/P4
- 32 Corte

ESTRUTURA ACC.2

- 33 Perspectivas
- 34 Estructura



Corte 1

PRE-ARMADO DE PLANOS AMPLIACION
NO USAR EN OBRA!!!

PRE-ARMADO DE PLANOS AMPLIACION
NO USAR EN OBRA!!!

INTRODUCCION

- 01 Primera Vista
- 02 Imagenes 1
- 03 Imagenes 2
- 04 Imagenes 3
- 05 Arq. PB
- 06 Arq. EP
- 07 Arq. P1
- 08 Arq. P2
- 09 Arq. P3 y Azot.
- 10 Techos
- 11 Asoleamiento

PLANOS GENERALES


- 12 Replanteo PB
- 13 Replanteo EP
- 14 Replanteo P1
- 15 Replanteo P2/3/...
- 16 Corte 1
- 17 Corte 2
- 18 Cortes 3 y 4
- 19 Cortes 5 y 6
- 20 Cortes 7 y 8
- 21 Cortes 9 y 10
- 22 Vistas 1 y 2
- 23 Vistas 3 y 4

ESTRUCTURA AULAS

- 24 Perspectivas
- 25 Bases
- 26 S/PB
- 27 S/EP
- 28 S/P1
- 29 S/P2
- 30 S/P3
- 31 S/P4
- 32 Corte

ESTRUTURA ACC.2

- 33 Perspectivas
- 34 Estructura

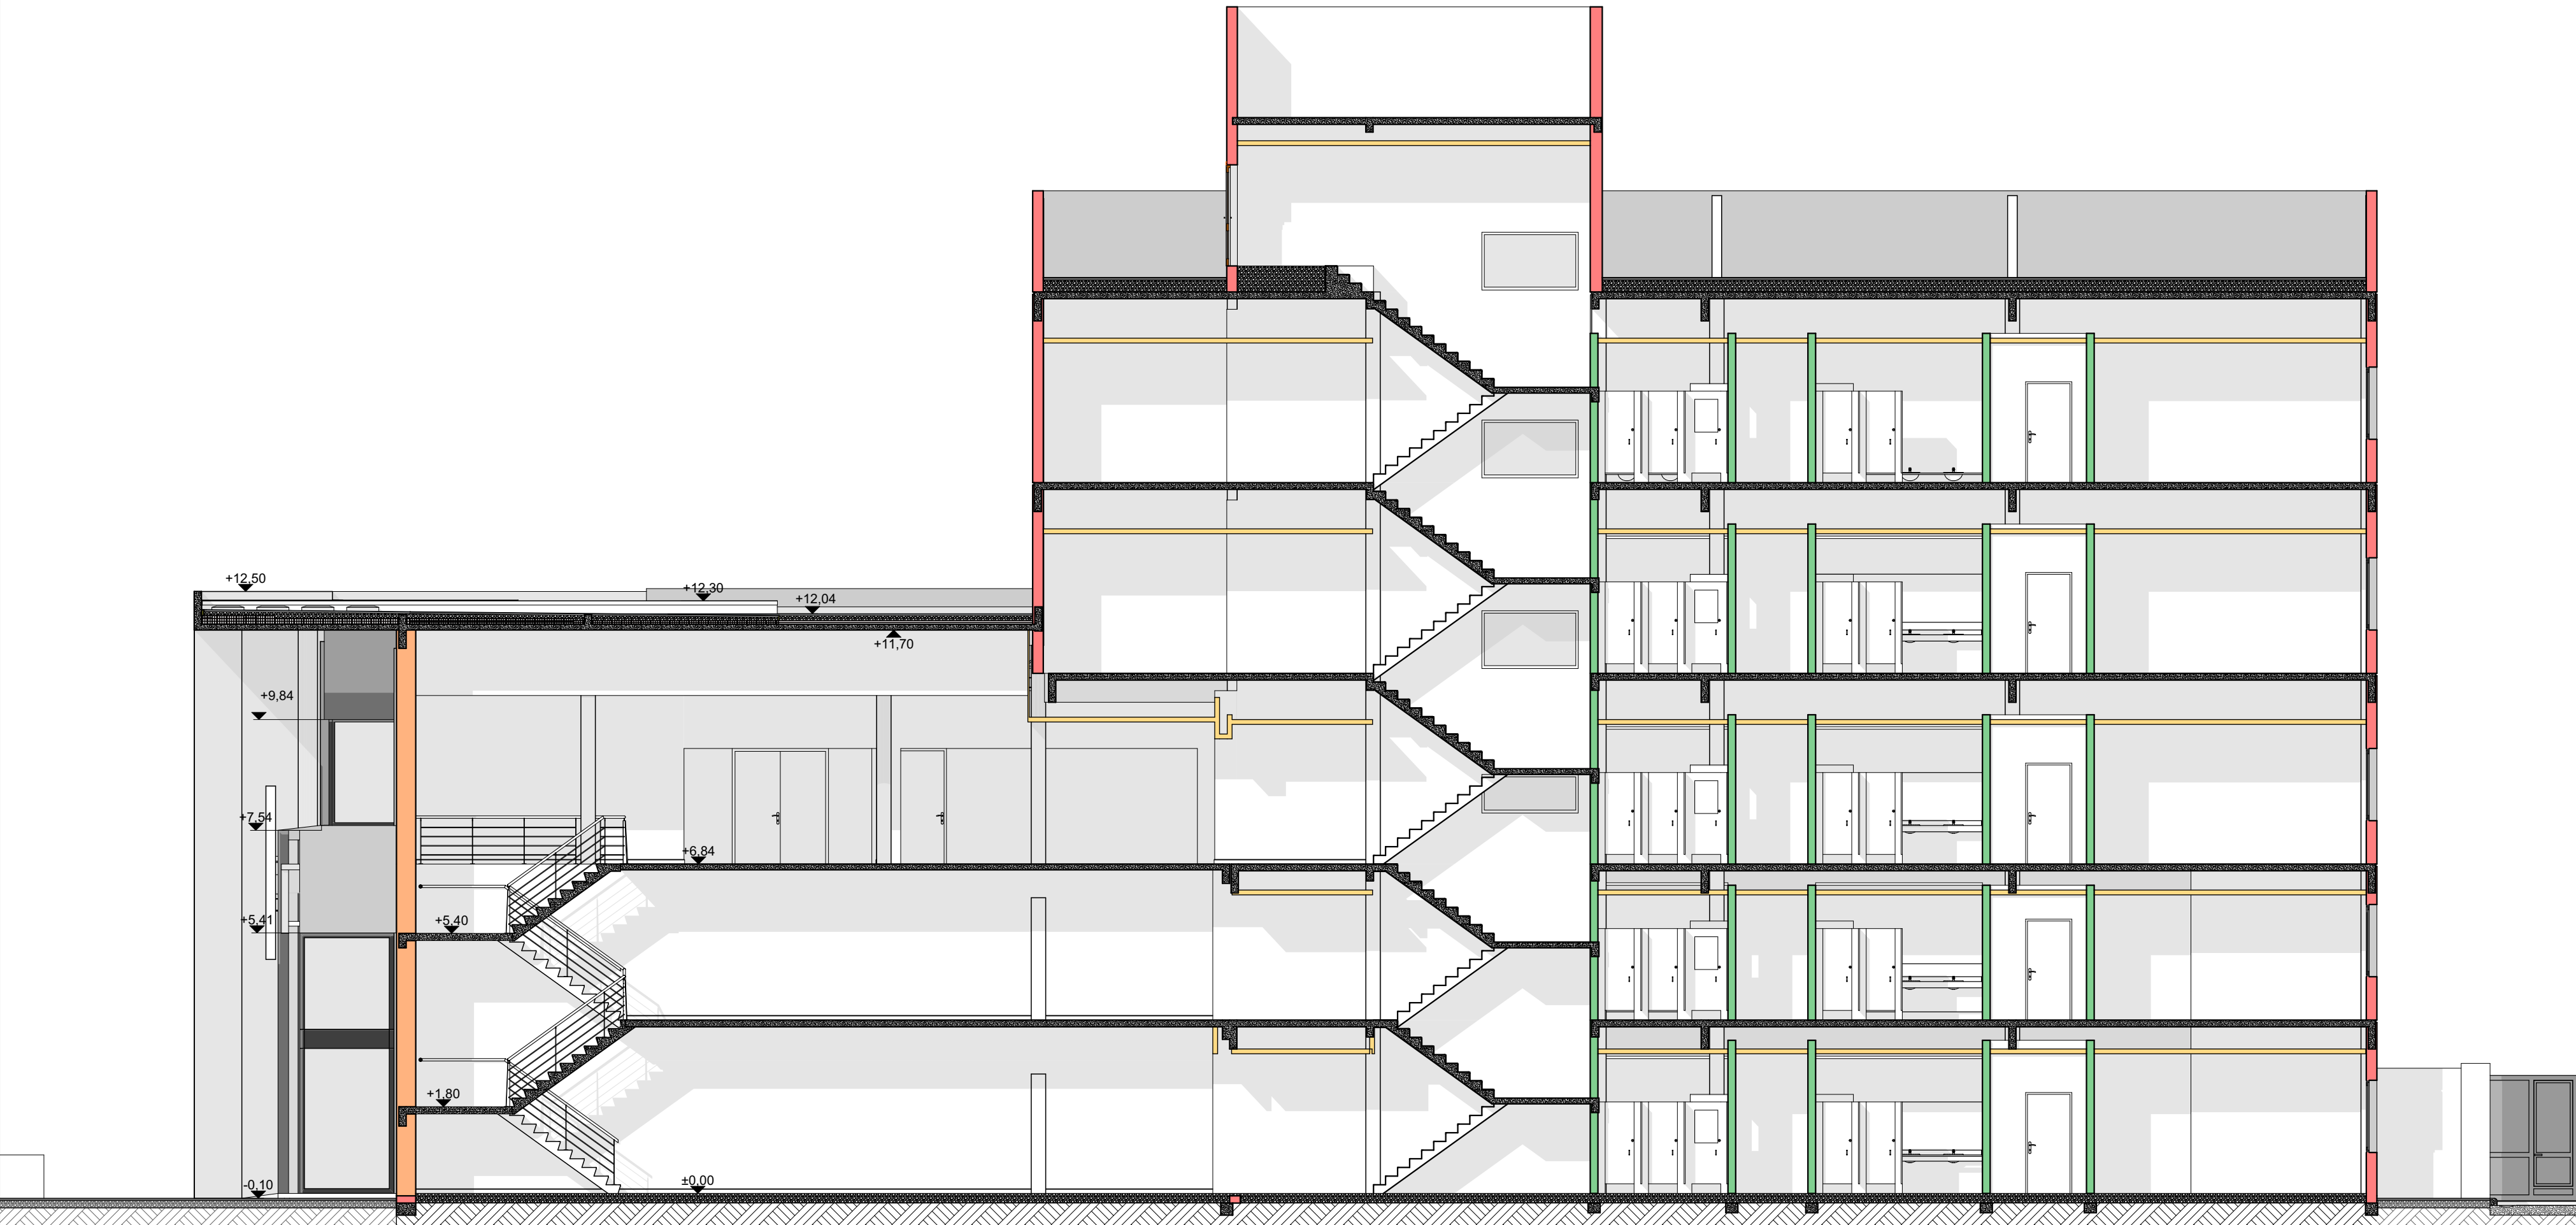

Corte 2

PRE-ARMADO DE PLANOS AMPLIACION
NO USAR EN OBRA!!!

PRE-ARMADO DE PLANOS AMPLIACION
NO USAR EN OBRA!!!

INTRODUCCION


- 01 Primera Vista
- 02 Imagenes 1
- 03 Imagenes 2
- 04 Imagenes 3
- 05 Arq. PB
- 06 Arq. EP
- 07 Arq. P1
- 08 Arq. P2
- 09 Arq. P3 y Azot.
- 10 Techos
- 11 Asoleamiento

PLANOS GENERALES


- 12 Replanteo PB
- 13 Replanteo EP
- 14 Replanteo P1
- 15 Replanteo P2/3/...
- 16 Corte 1
- 17 Corte 2
- 18 Cortes 3 y 4
- 19 Cortes 5 y 6
- 20 Cortes 7 y 8
- 21 Cortes 9 y 10
- 22 Vistas 1 y 2
- 23 Vistas 3 y 4

ESTRUCTURA AULAS

- 24 Perspectivas
- 25 Bases
- 26 S/PB
- 27 S/EP
- 28 S/P1
- 29 S/P2
- 30 S/P3
- 31 S/P4
- 32 Corte
- 33 ESTRUCTURA ACC.2
- 34 Estructura

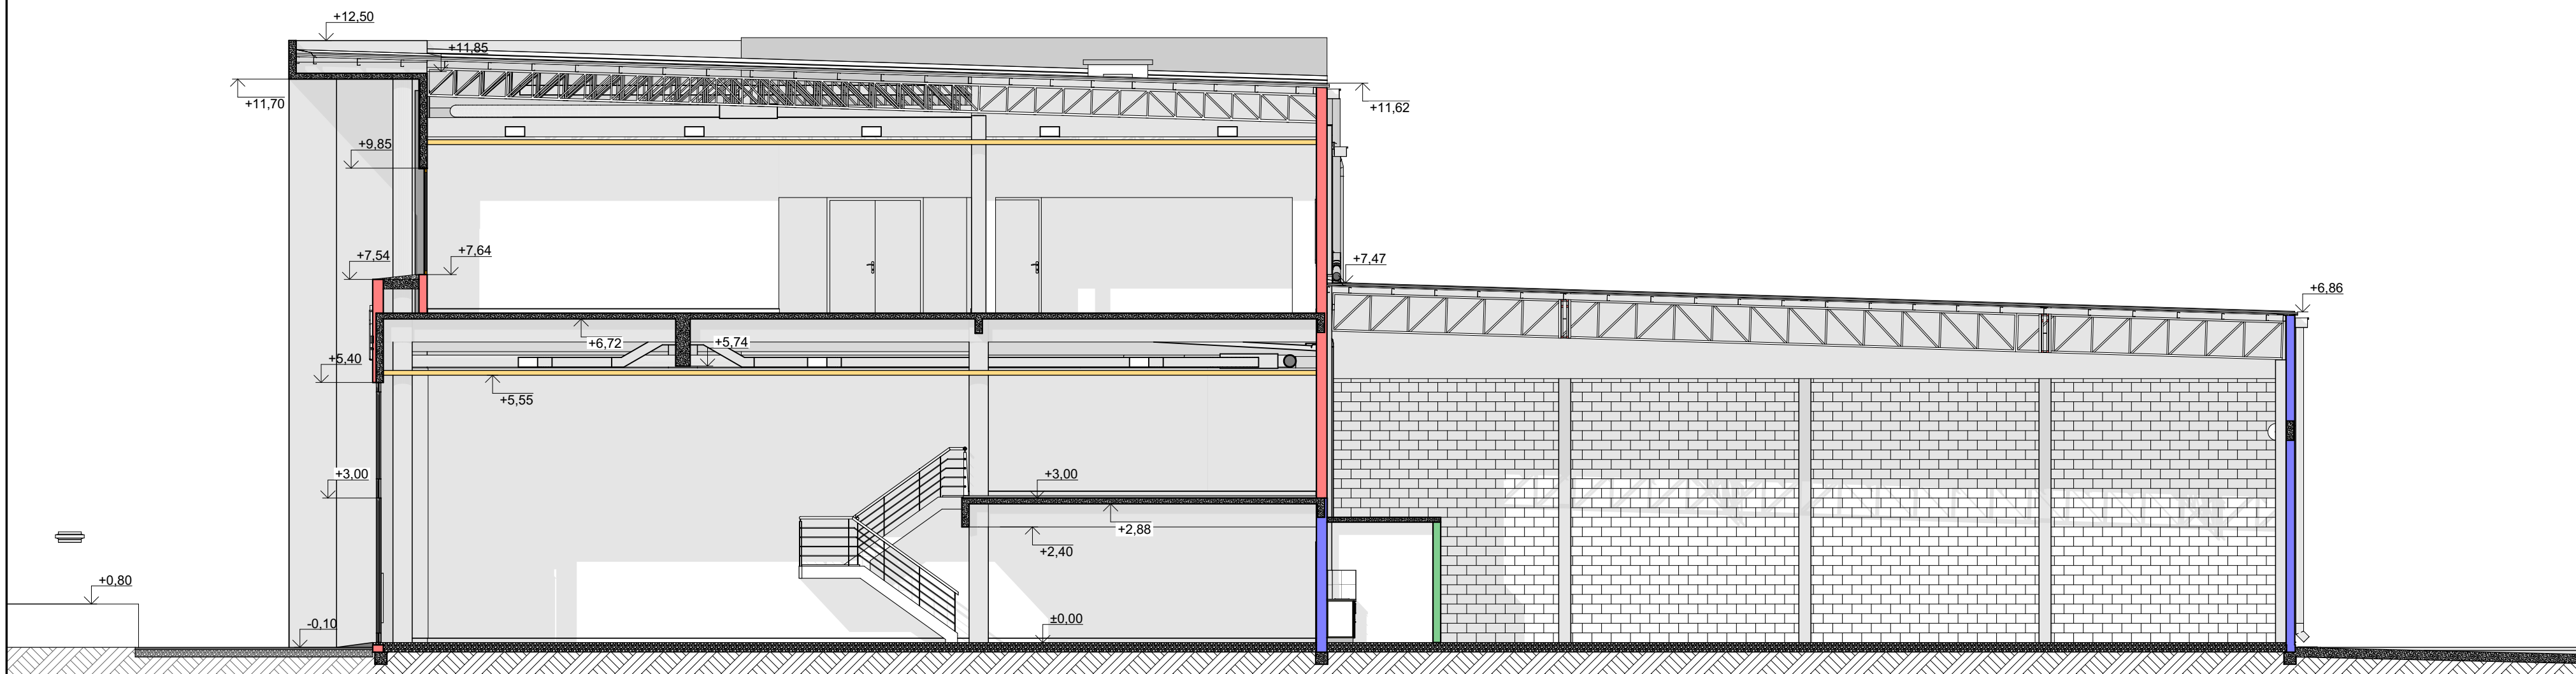

Corte 3

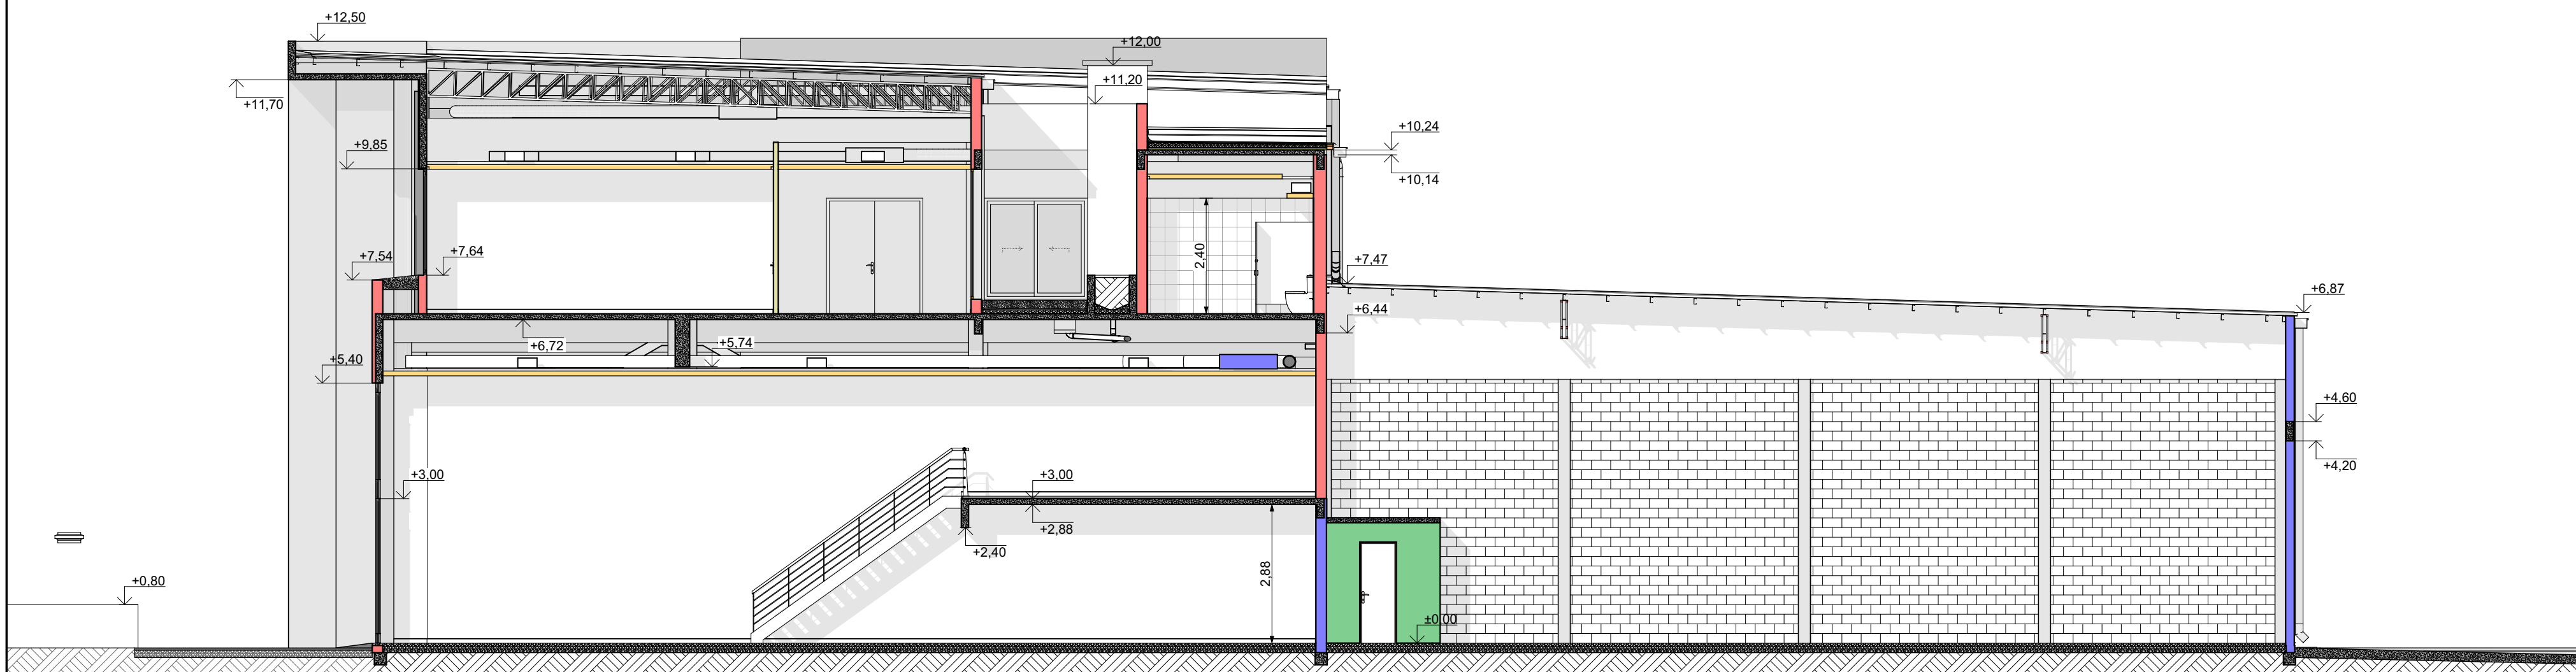

Corte 4

PRE-ARMADO DE PLANOS AMPLIACION
NO USAR EN OBRA!!!

PRE-ARMADO DE PLANOS AMPLIACION
NO USAR EN OBRA!!!

INTRODUCCION


- 01 Primera Vista
- 02 Imagenes 1
- 03 Imagenes 2
- 04 Imagenes 3
- 05 Arq. PB
- 06 Arq. EP
- 07 Arq. P1
- 08 Arq. P2
- 09 Arq. P3 y Azot.
- 10 Techos
- 11 Asoleamiento

PLANOS GENERALES


- 12 Replanteo PB
- 13 Replanteo EP
- 14 Replanteo P1
- 15 Replanteo P2/3/...
- 16 Corte 1
- 17 Corte 2
- 18 Cortes 3 y 4
- 19 Cortes 5 y 6
- 20 Cortes 7 y 8
- 21 Cortes 9 y 10
- 22 Vistas 1 y 2
- 23 Vistas 3 y 4

ESTRUCTURA AULAS

- 24 Perspectivas
- 25 Bases
- 26 S/PB
- 27 S/EP
- 28 S/P1
- 29 S/P2
- 30 S/P3
- 31 S/P4
- 32 Corte
- ESTRUTURA ACC.2
- 33 Perspectivas
- 34 Estructura

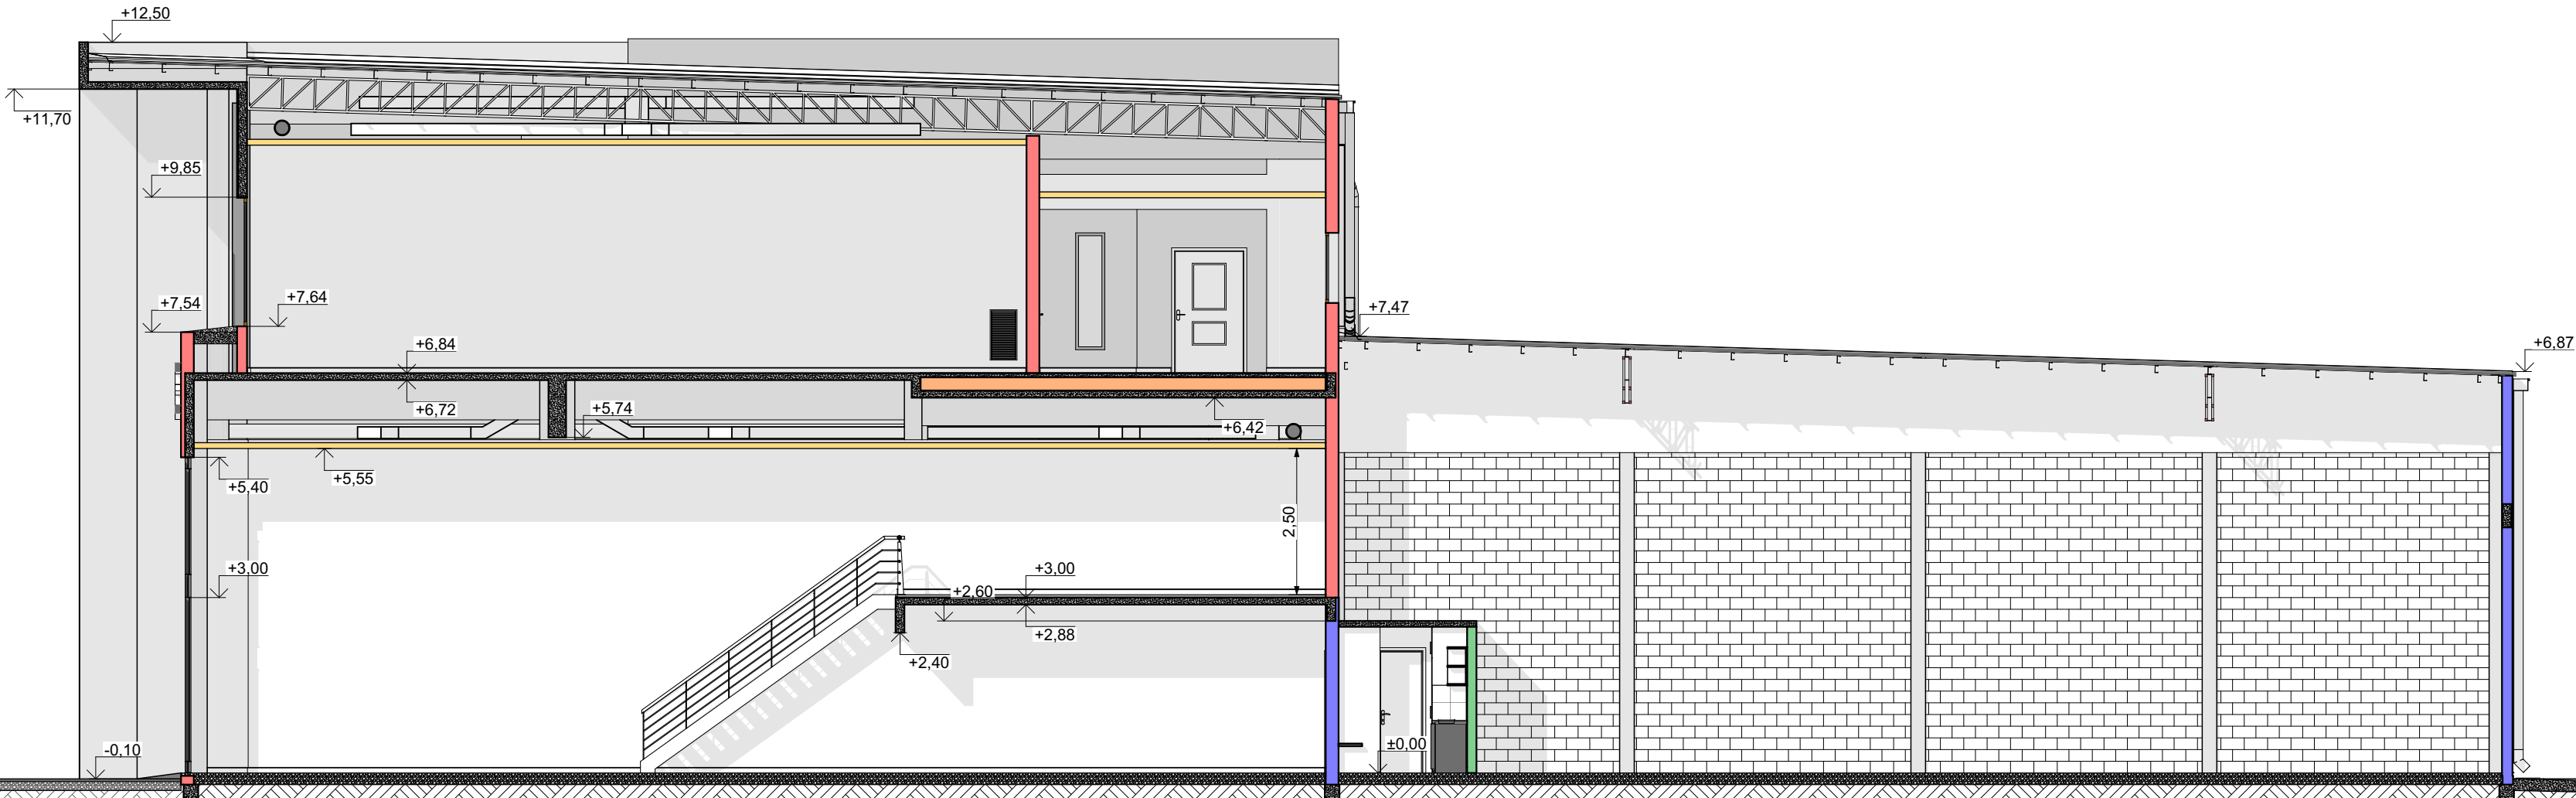

Corte 5

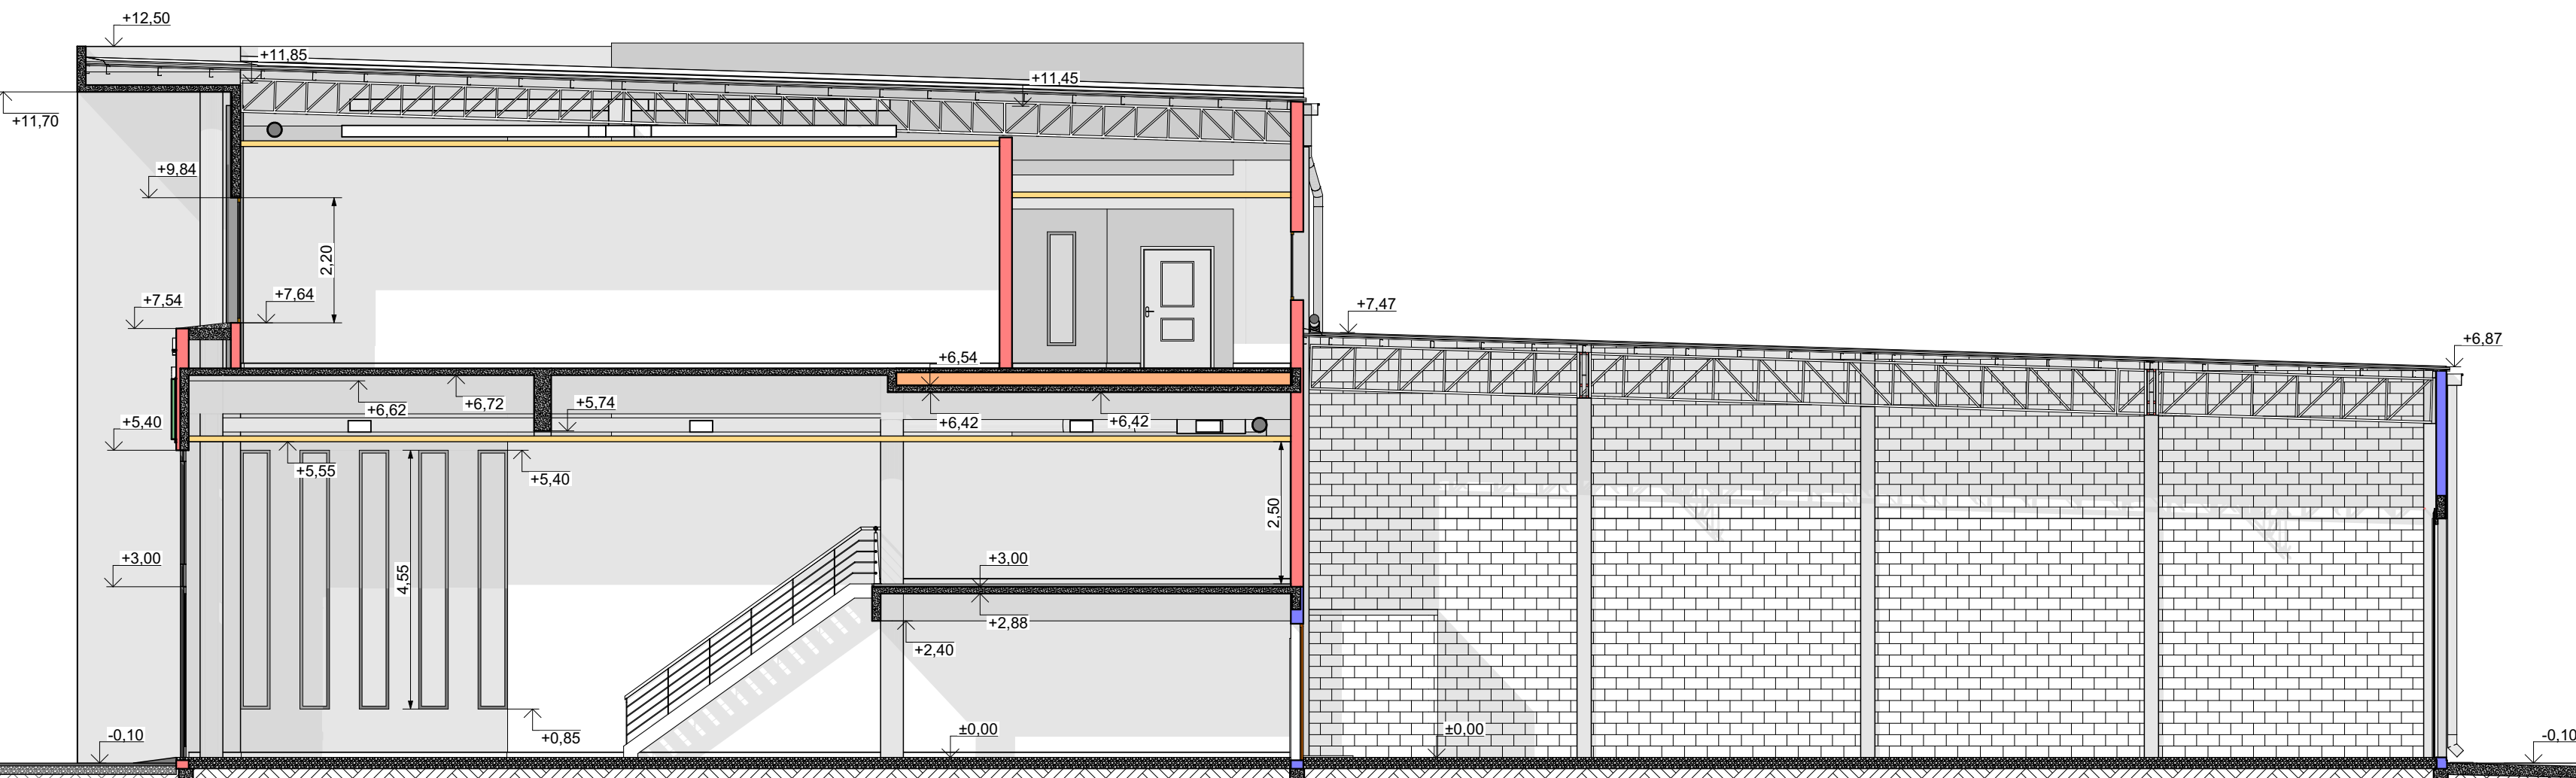

Corte 6

PRE-ARMADO DE PLANOS AMPLIACION
NO USAR EN OBRA!!!

PRE-ARMADO DE PLANOS AMPLIACION
NO USAR EN OBRA!!!

INTRODUCCION

- 01 Primera Vista
- 02 Imagenes 1
- 03 Imagenes 2
- 04 Imagenes 3
- 05 Arq. PB
- 06 Arq. EP
- 07 Arq. P1
- 08 Arq. P2
- 09 Arq. P3 y Azot.
- 10 Techos
- 11 Asoleamiento

PLANOS GENERALES


- 12 Replanteo PB
- 13 Replanteo EP
- 14 Replanteo P1
- 15 Replanteo P2/3/...
- 16 Corte 1
- 17 Corte 2
- 18 Cortes 3 y 4
- 19 Cortes 5 y 6
- 20 Cortes 7 y 8
- 21 Cortes 9 y 10
- 22 Vistas 1 y 2
- 23 Vistas 3 y 4

ESTRUCTURA AULAS


- 24 Perspectivas
- 25 Bases
- 26 S/PB
- 27 S/EP
- 28 S/P1
- 29 S/P2
- 30 S/P3
- 31 S/P4
- 32 Corte

ESTRUTURA ACC.2

- 33 Perspectivas
- 34 Estructura

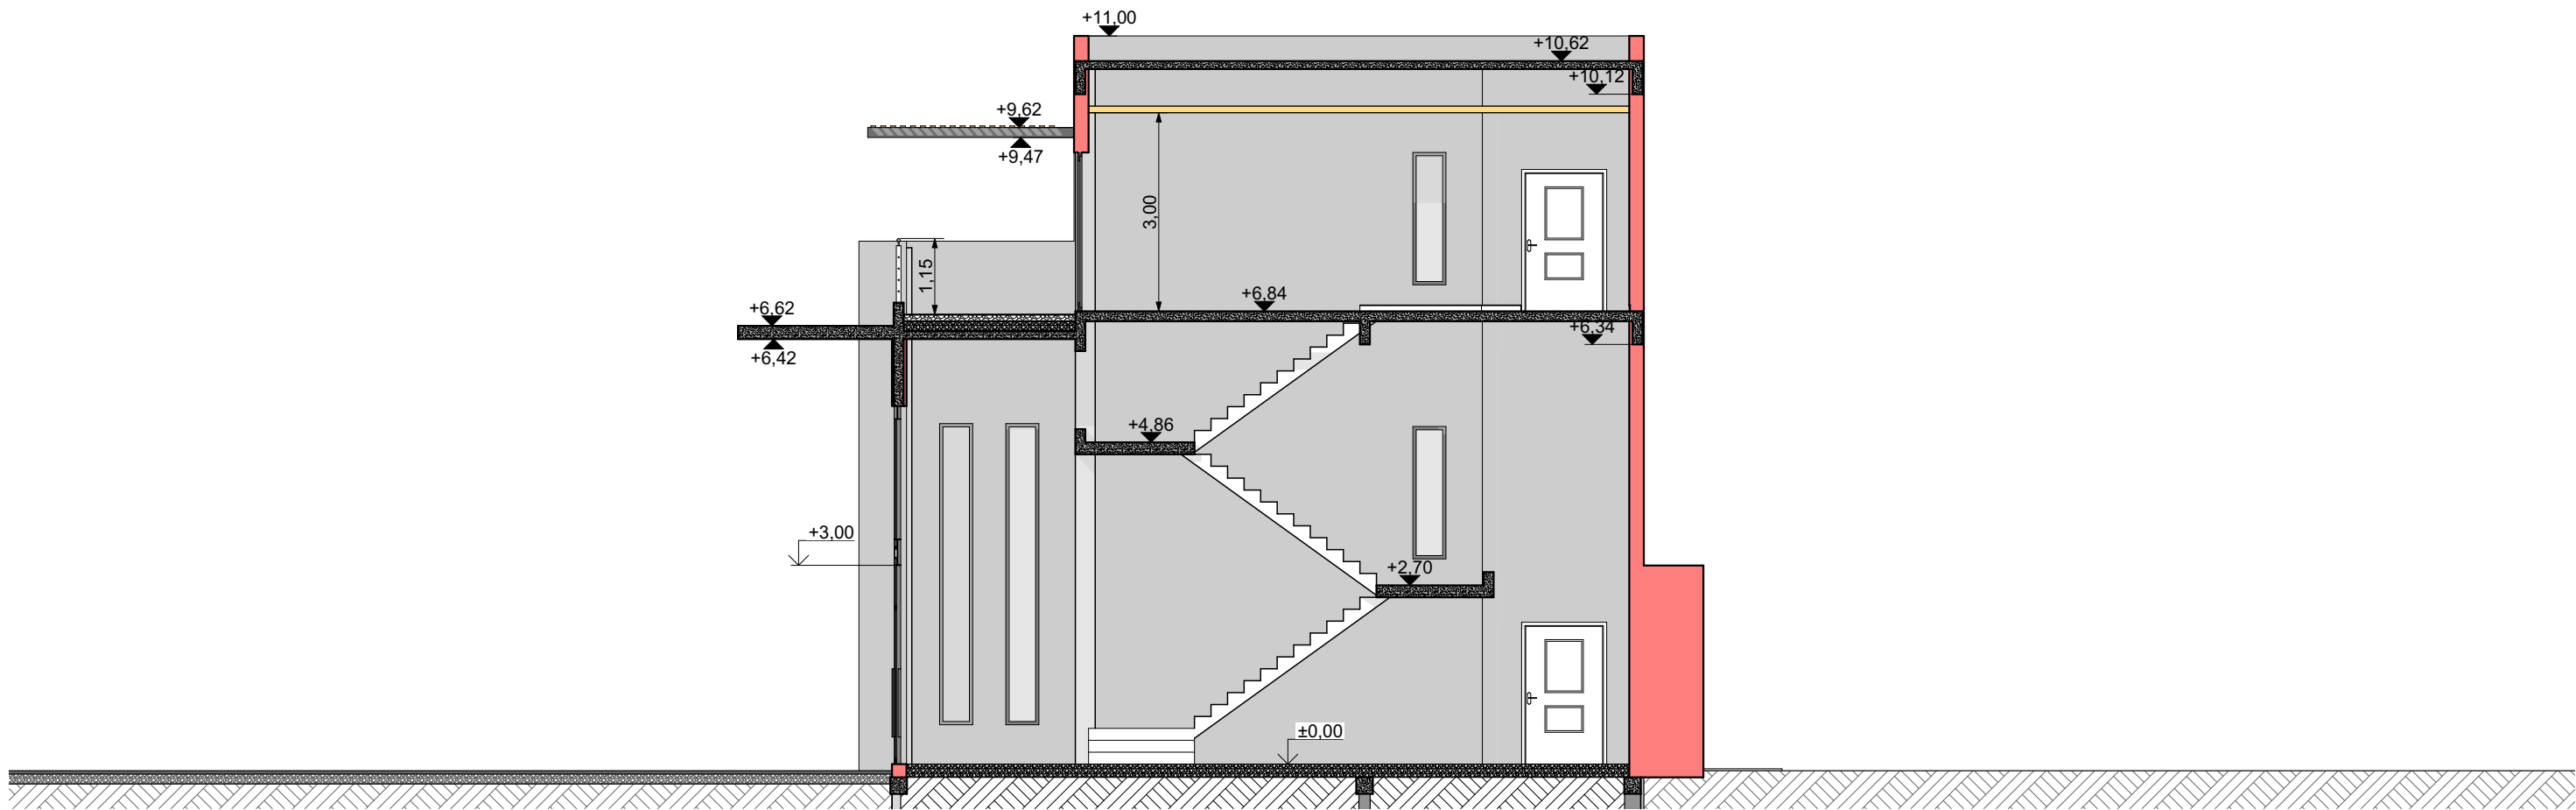


Corte 7

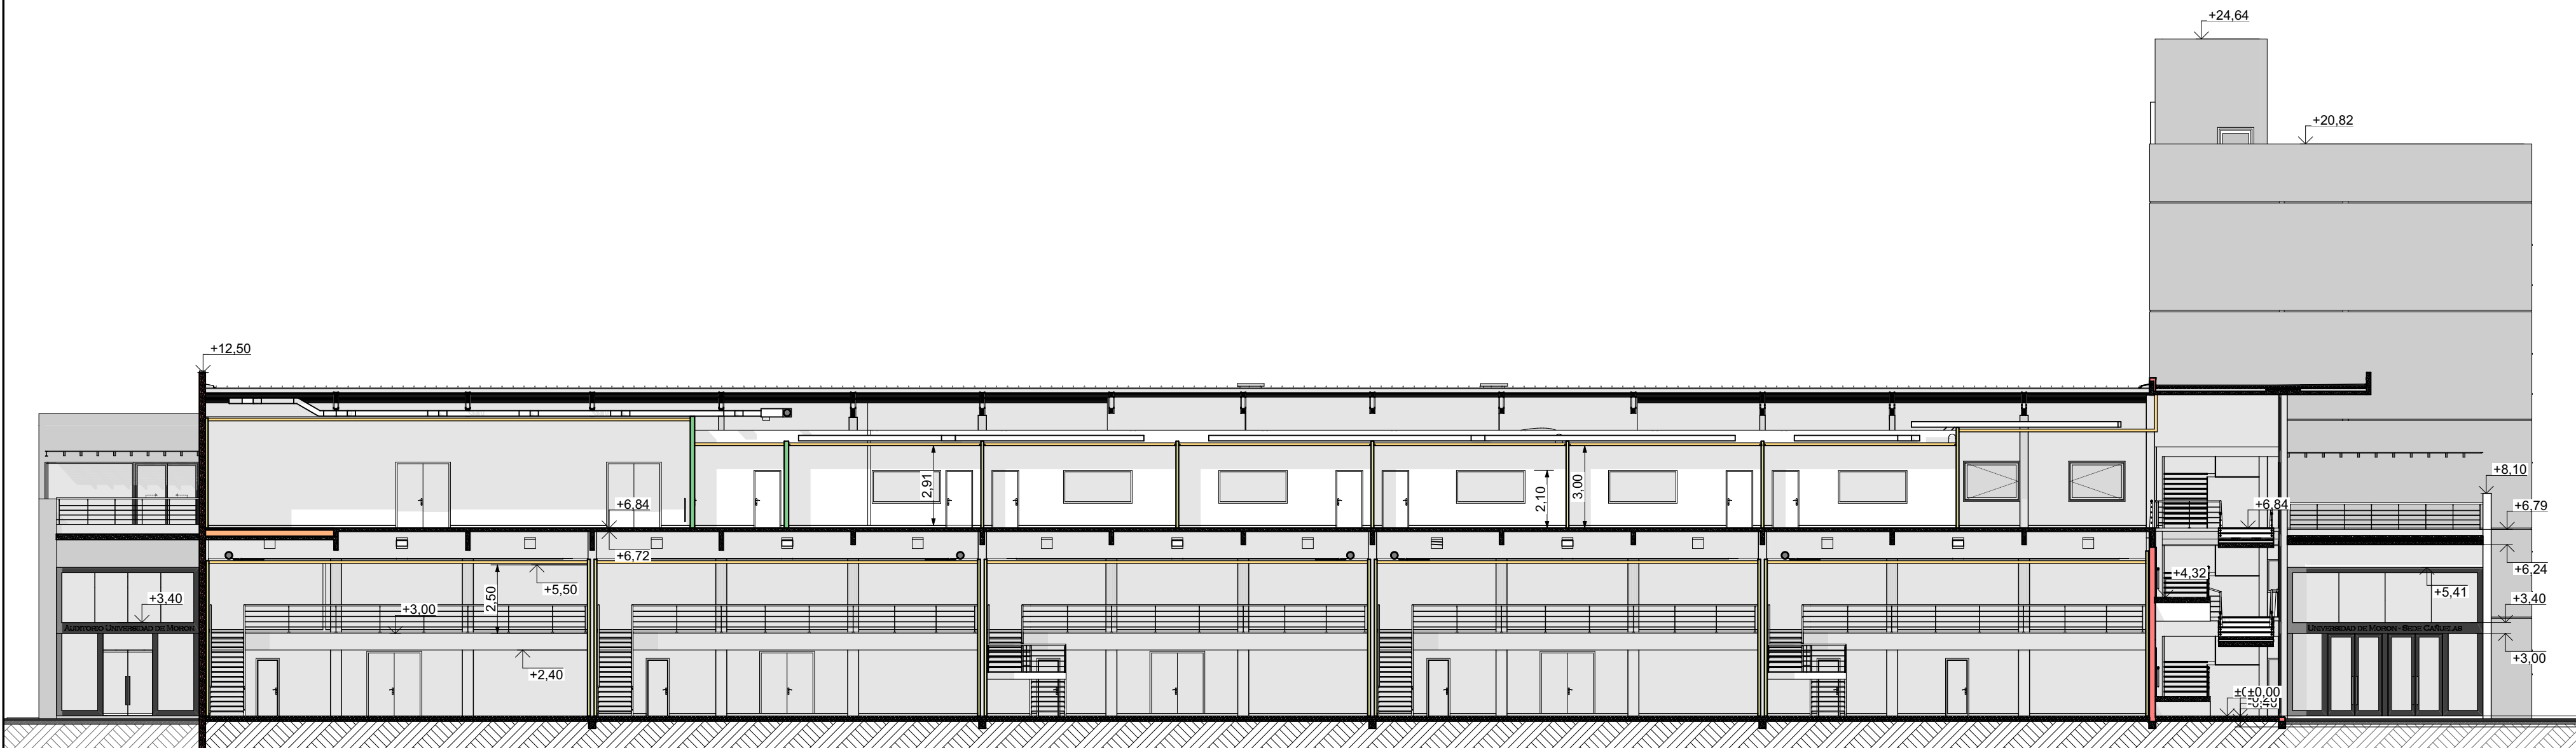


Corte 8

PRE-ARMADO DE PLANOS AMPLIACION
NO USAR EN OBRA!!!

**PRE-ARMADO DE PLANOS AMPLIACION
NO USAR EN OBRA!!!**

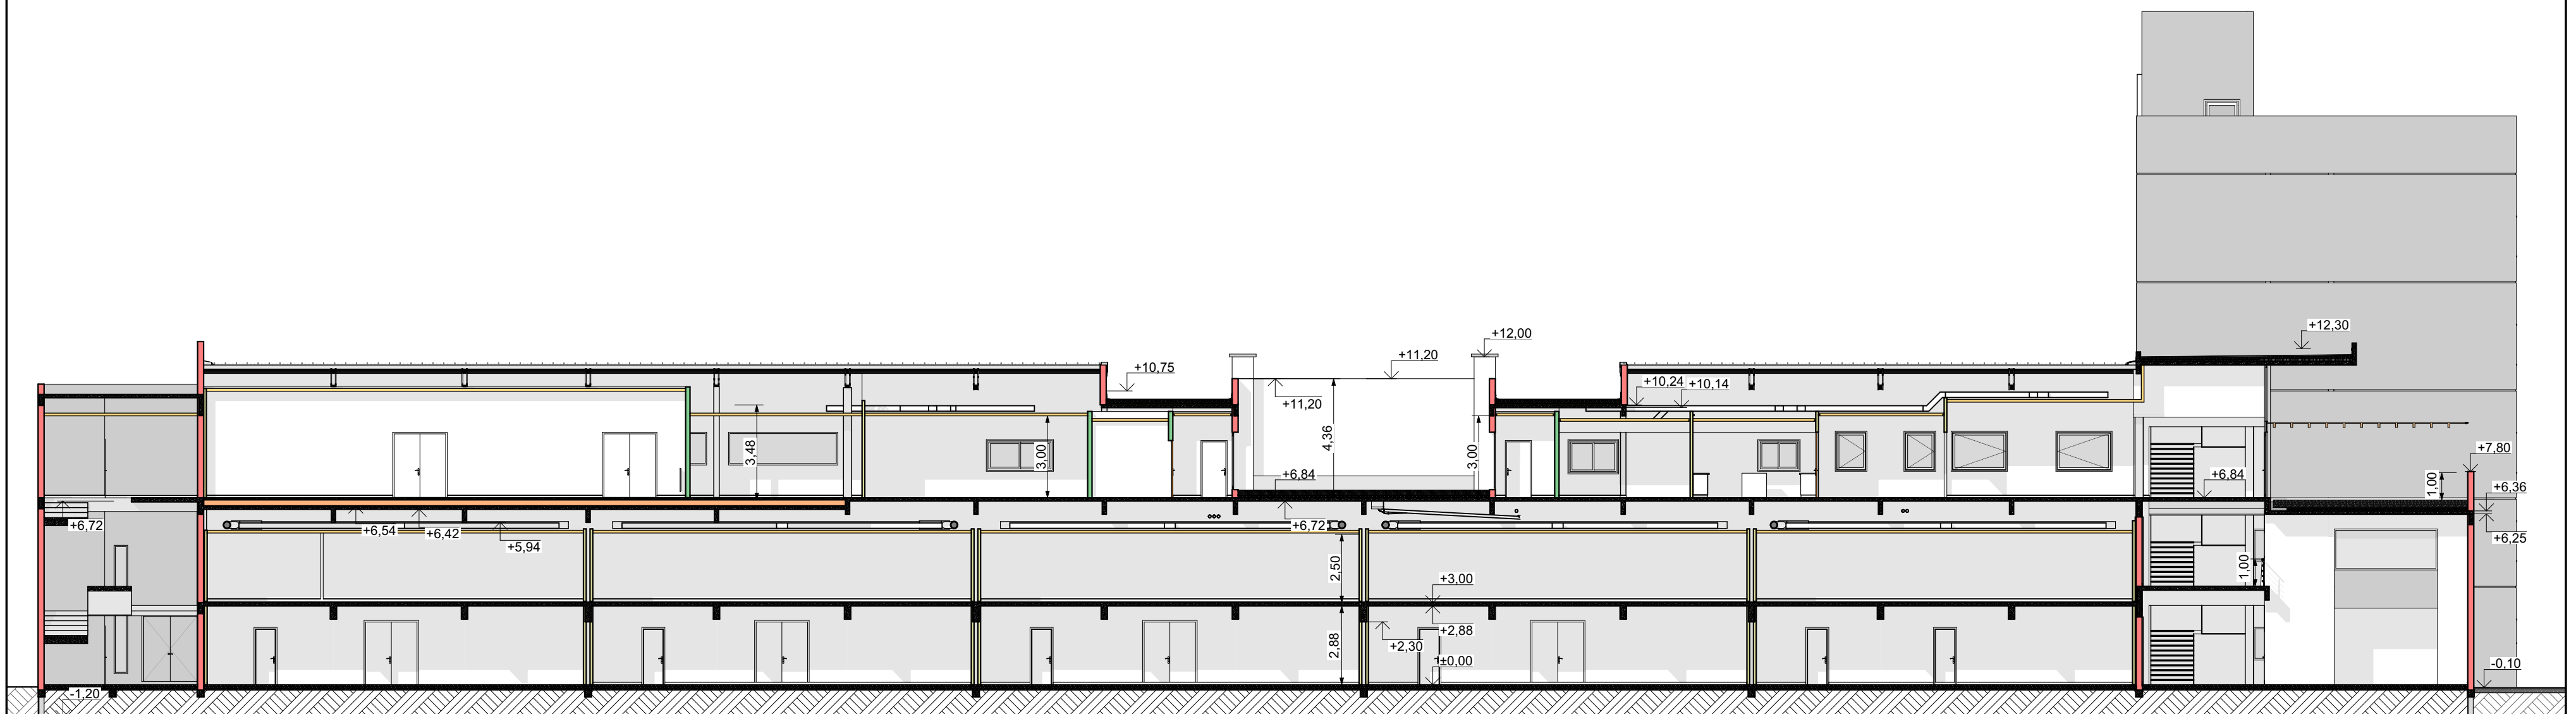

Corte 9

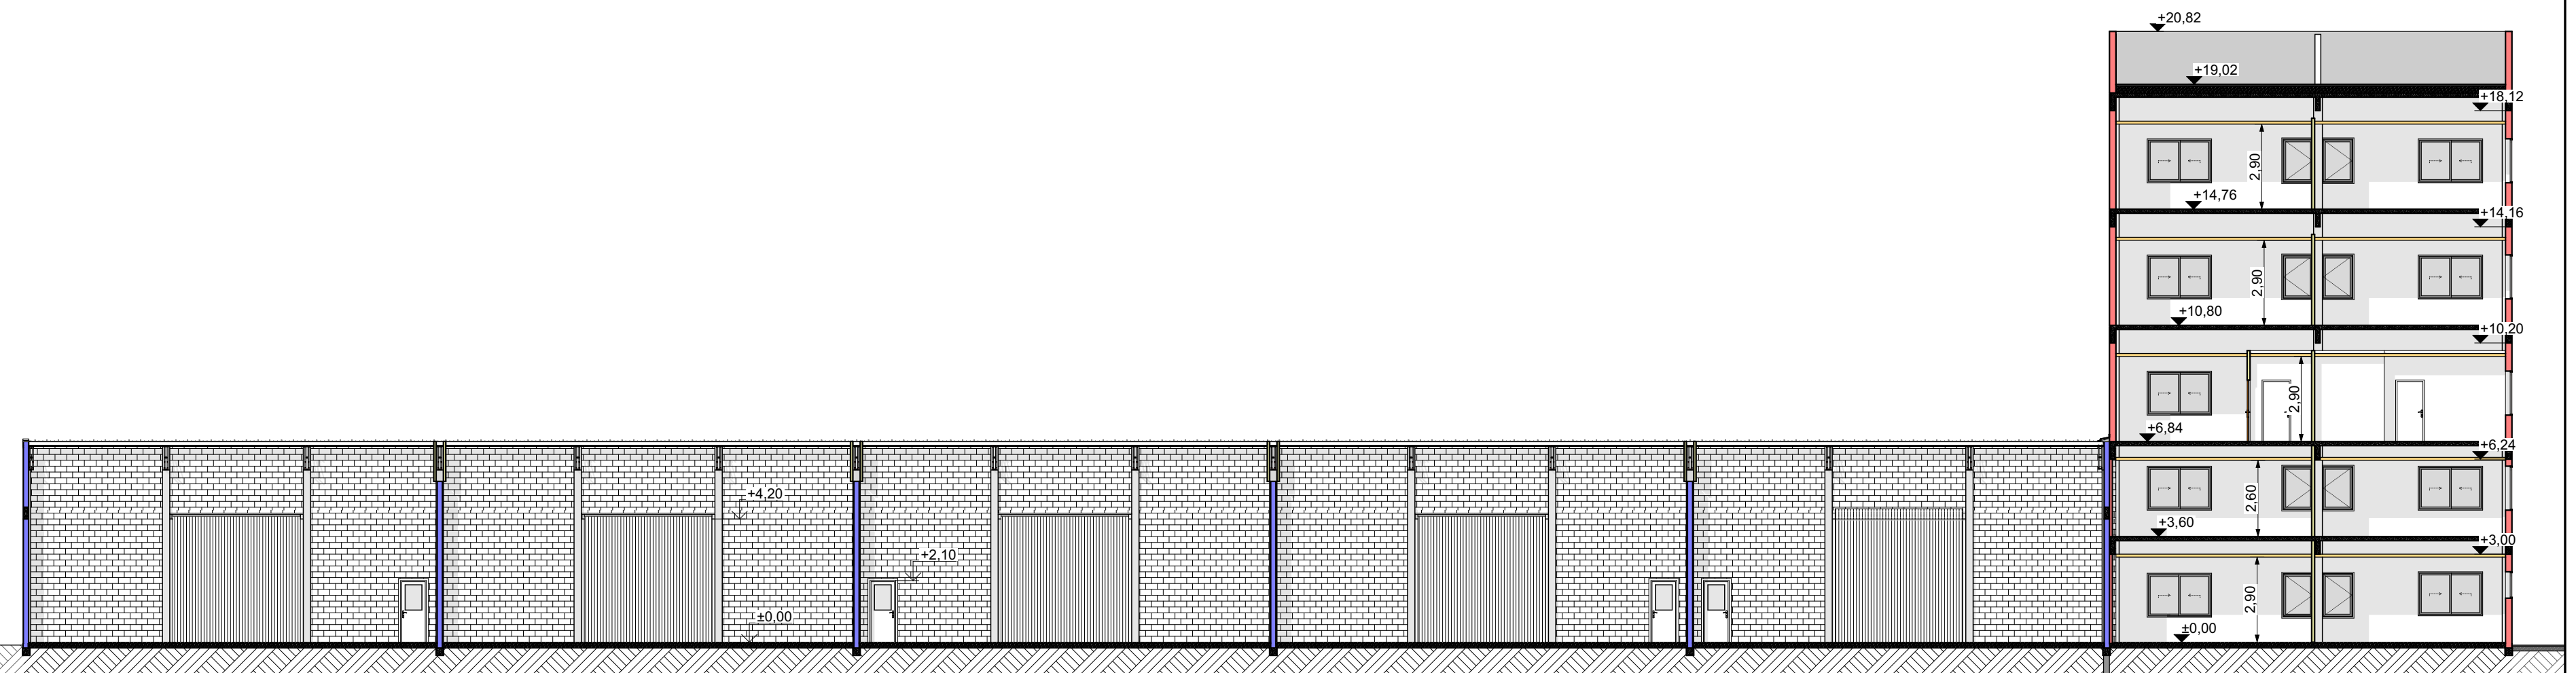

Corte 10

PRE-ARMADO DE PLANOS AMPLIACION
NO USAR EN OBRA!!!

AO

ABDALA + ORTIZ

ARQUITECTOS

MAGMA GROUP

Vistas 1 y 2

22

INTRODUCCION

01

Primera Vista

02

Imágenes 1

03

Imágenes 2

04

Imágenes 3

05

Arq. PB

06

Arq. EP

07

Arq. P1

08

Arq. P2

09

Arq. P3 y Azot.

10

Techos

11

Asoleamiento

PLANOS GENERALES

12

Replanteo PB

13

Replanteo EP

14

Replanteo P1

15

Replanteo P2/3/...

16

Corte 1

17

Corte 2

18

Cortes 3 y 4

19

Cortes 5 y 6

20

Cortes 7 y 8

21

Cortes 9 y 10

22

Vistas 1 y 2

23

Vistas 3 y 4

ESTRUCTURA AULAS

24

Perspectivas

25

Bases

26

S/PB

27

S/EP

28

S/P1

29

S/P2

30

S/P3

31

S/P4

32

Corte

ESTRUTURA ACC.2

33

Perspectivas

34

Estructura

Vista 1


Vista 2

PRE-ARMADO DE PLANOS AMPLIACION
NO USAR EN OBRA!!!

PRE-ARMADO DE PLANOS AMPLIACION
NO USAR EN OBRA!!!



Vista 3

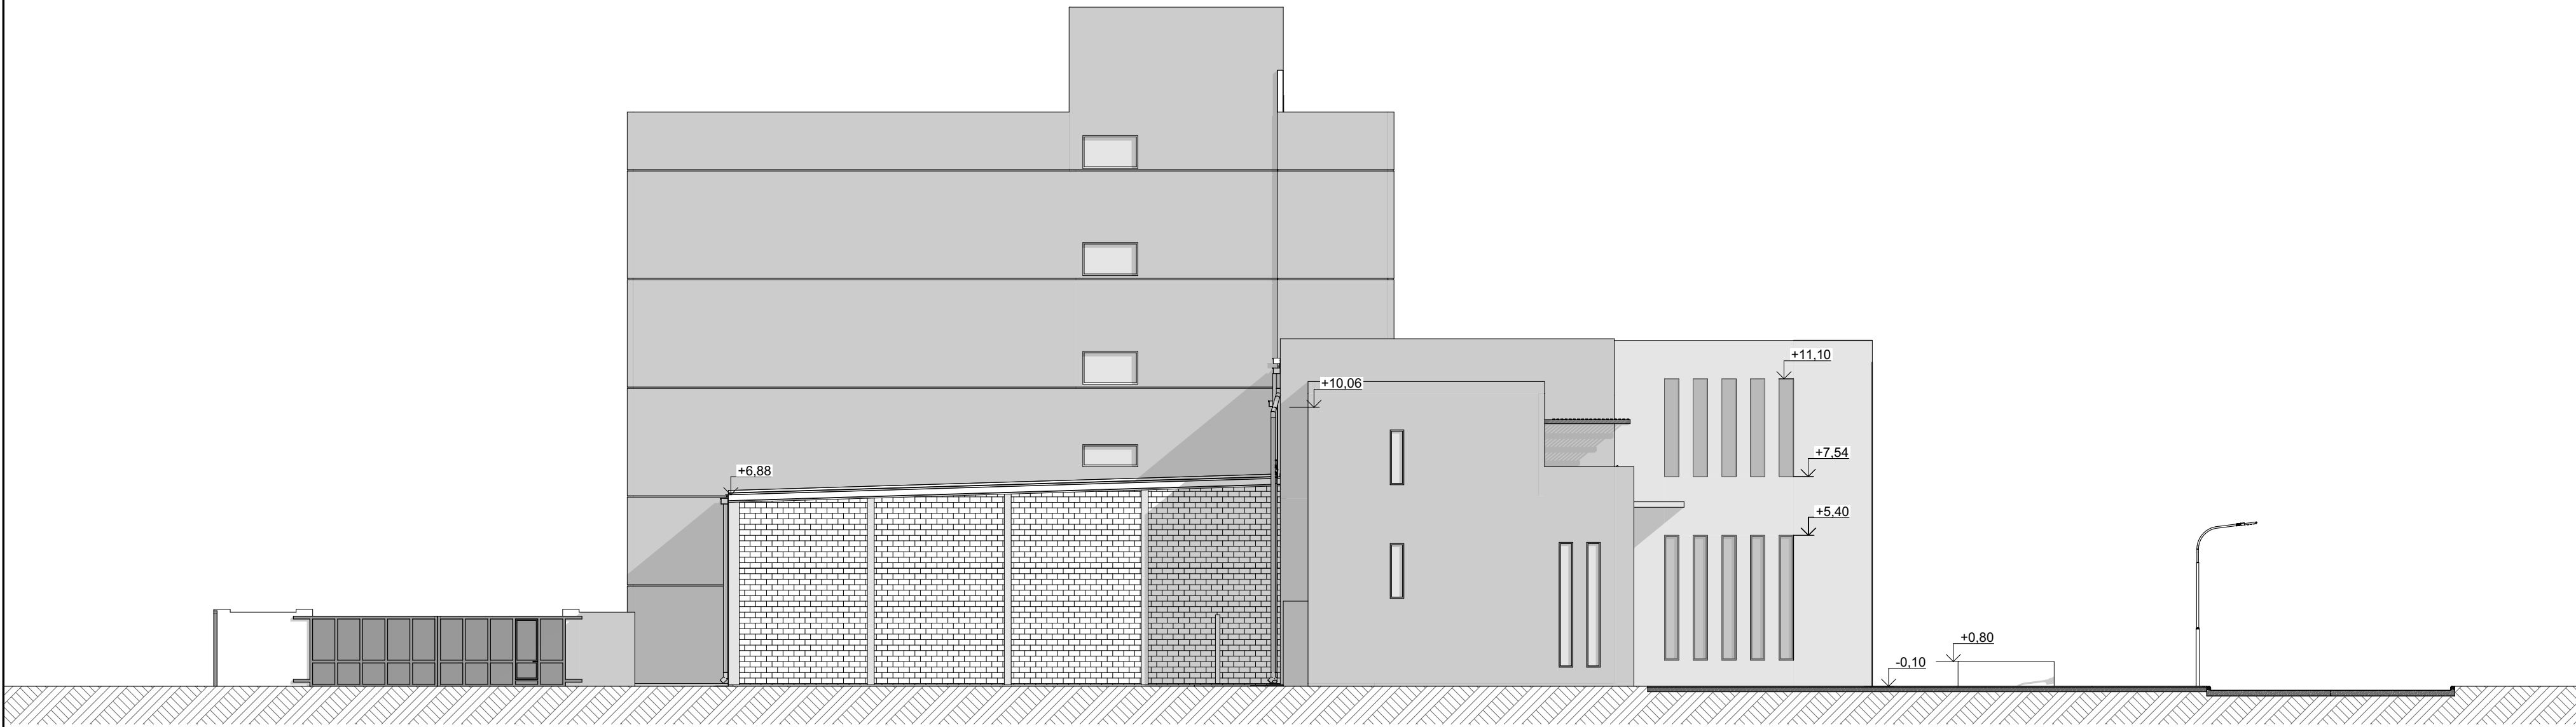

Vista 4

INTRODUCCION

- 01 Primera Vista
- 02 Imagenes 1
- 03 Imagenes 2
- 04 Imagenes 3
- 05 Ara. PB
- 06 Ara. EP
- 07 Ara. P1
- 08 Ara. P2
- 09 Ara. P3 y Azot.
- 10 Techos
- 11 Asoleamiento

PLANOS GENERALES

- 12 Replanteo PB
- 13 Replanteo EP
- 14 Replanteo P1
- 15 Replanteo P2/3/...
- 16 Corte 1
- 17 Corte 2
- 18 Cortes 3 y 4
- 19 Cortes 5 y 6
- 20 Cortes 7 y 8
- 21 Cortes 9 y 10
- 22 Vistas 1 y 2
- 23 Vistas 3 y 4

ESTRUCTURA AULAS



- 24 Perspectivas
- 25 Bases
- 26 S/PB
- 27 S/EP
- 28 S/P1
- 29 S/P2
- 30 S/P3
- 31 S/P4
- 32 Corte

ESTRUTURA ACC.2

- 33 Perspectivas
- 34 Estructura

PRE-ARMADO DE PLANOS AMPLIACION
NO USAR EN OBRA!!!

PRE-ARMADO DE PLANOS AMPLIACION
NO USAR EN OBRA!!!

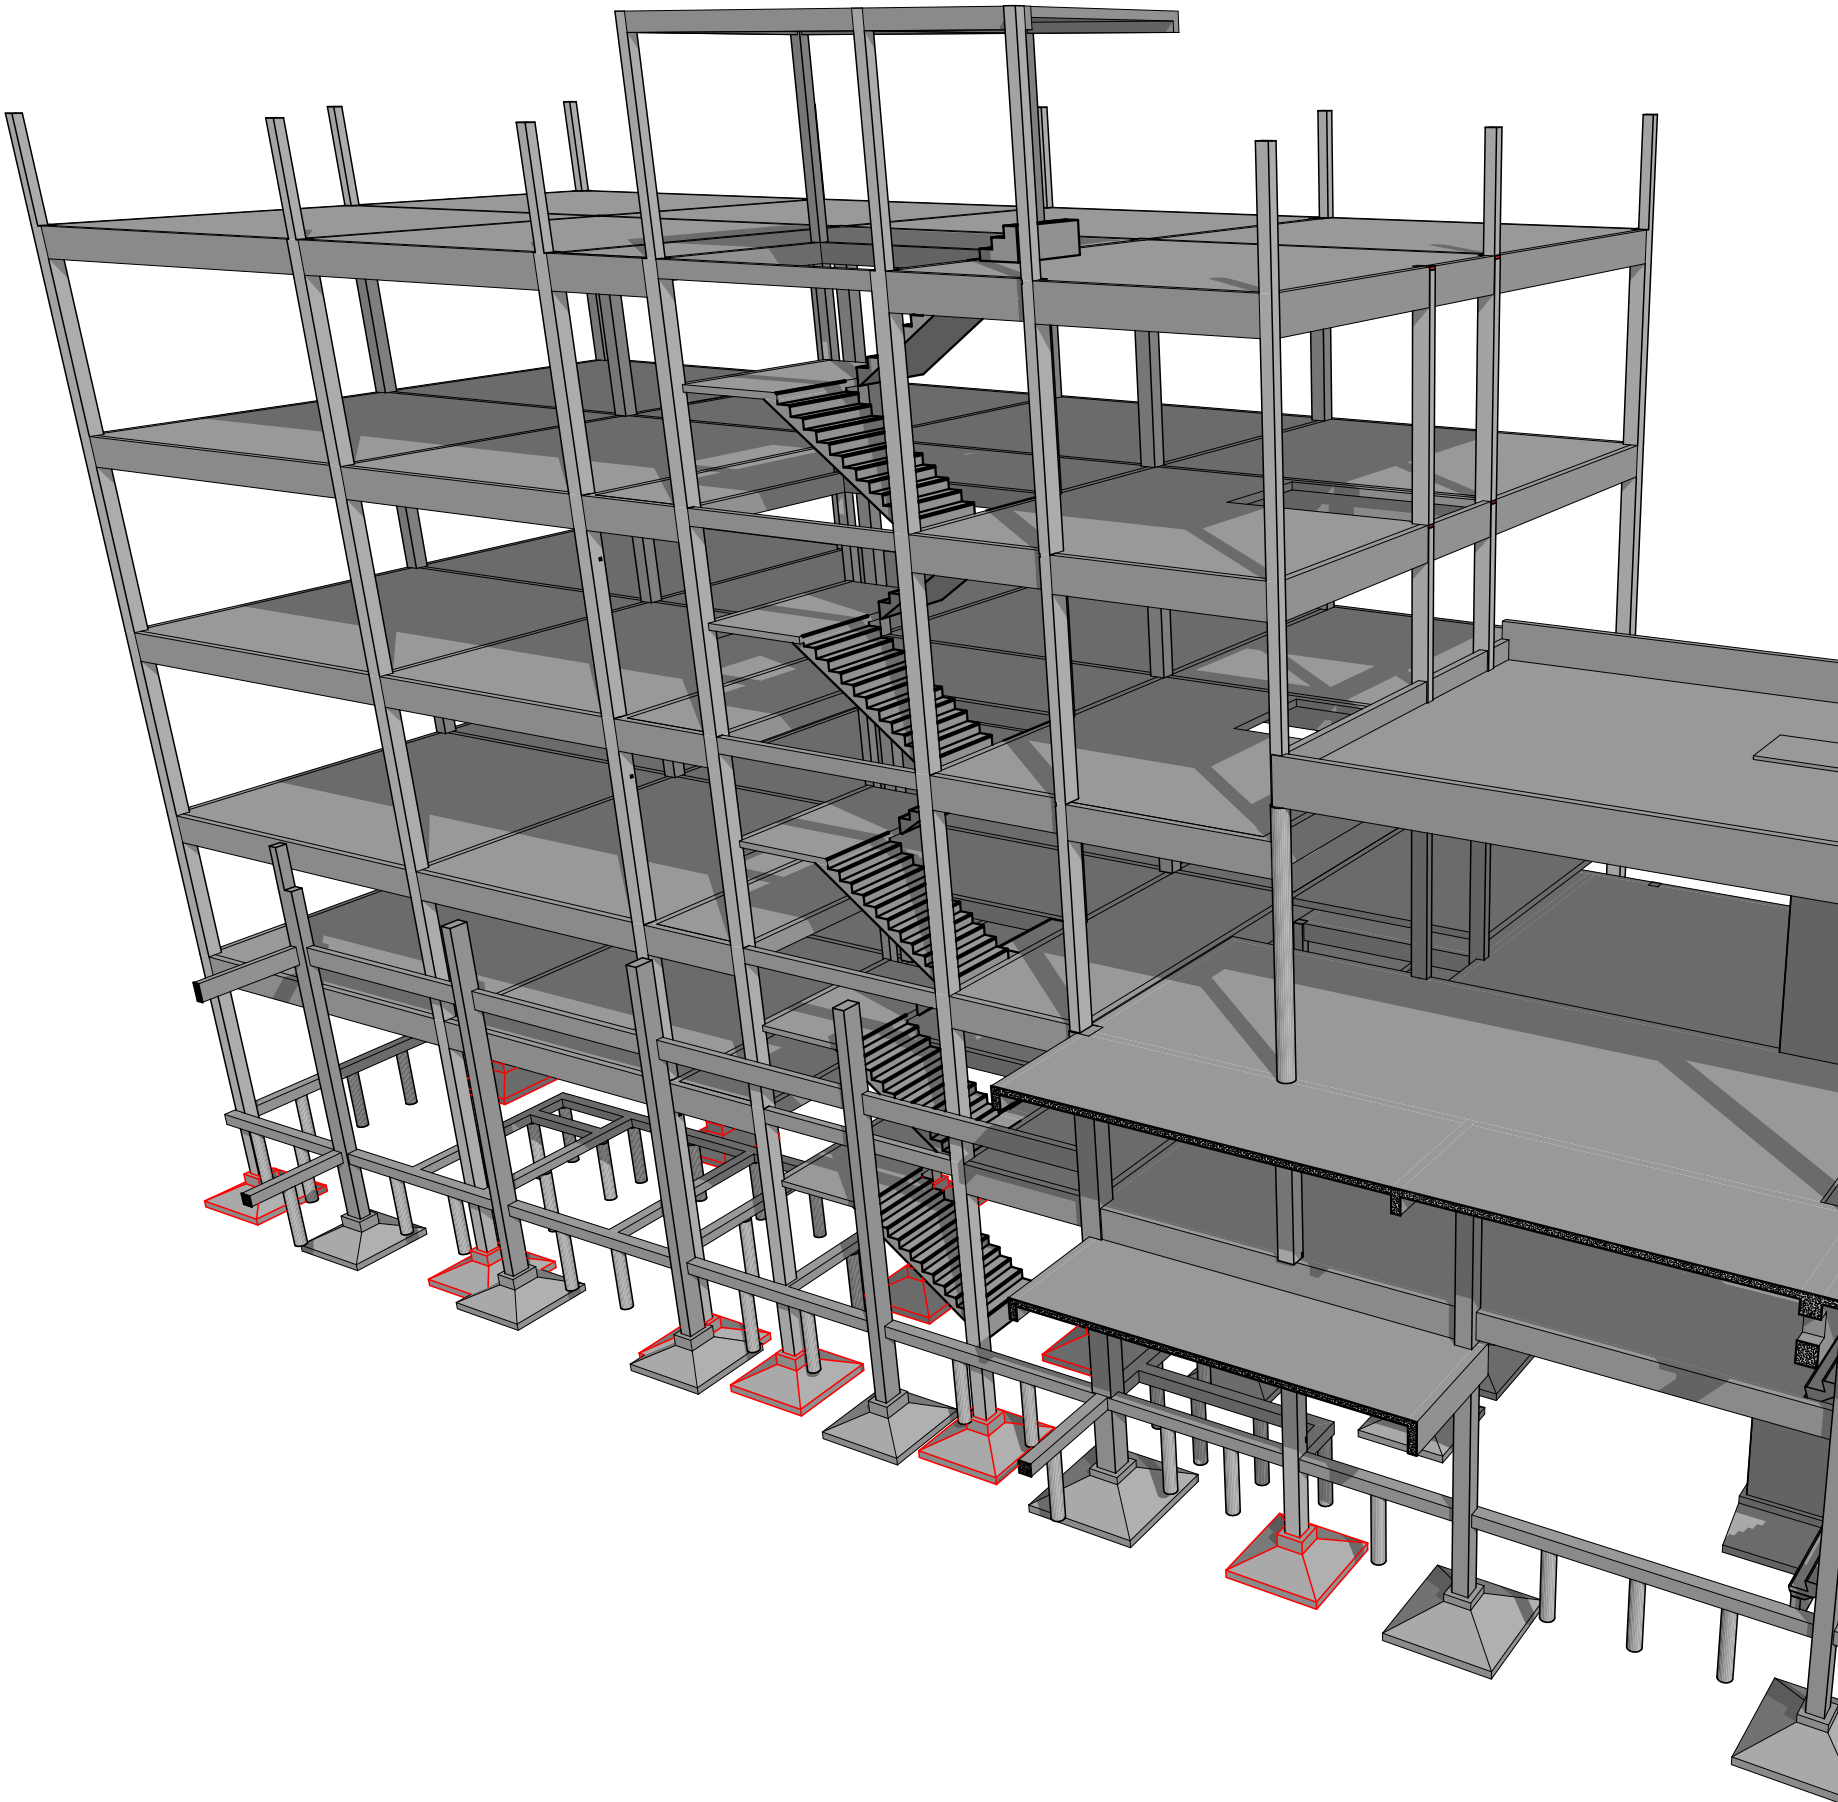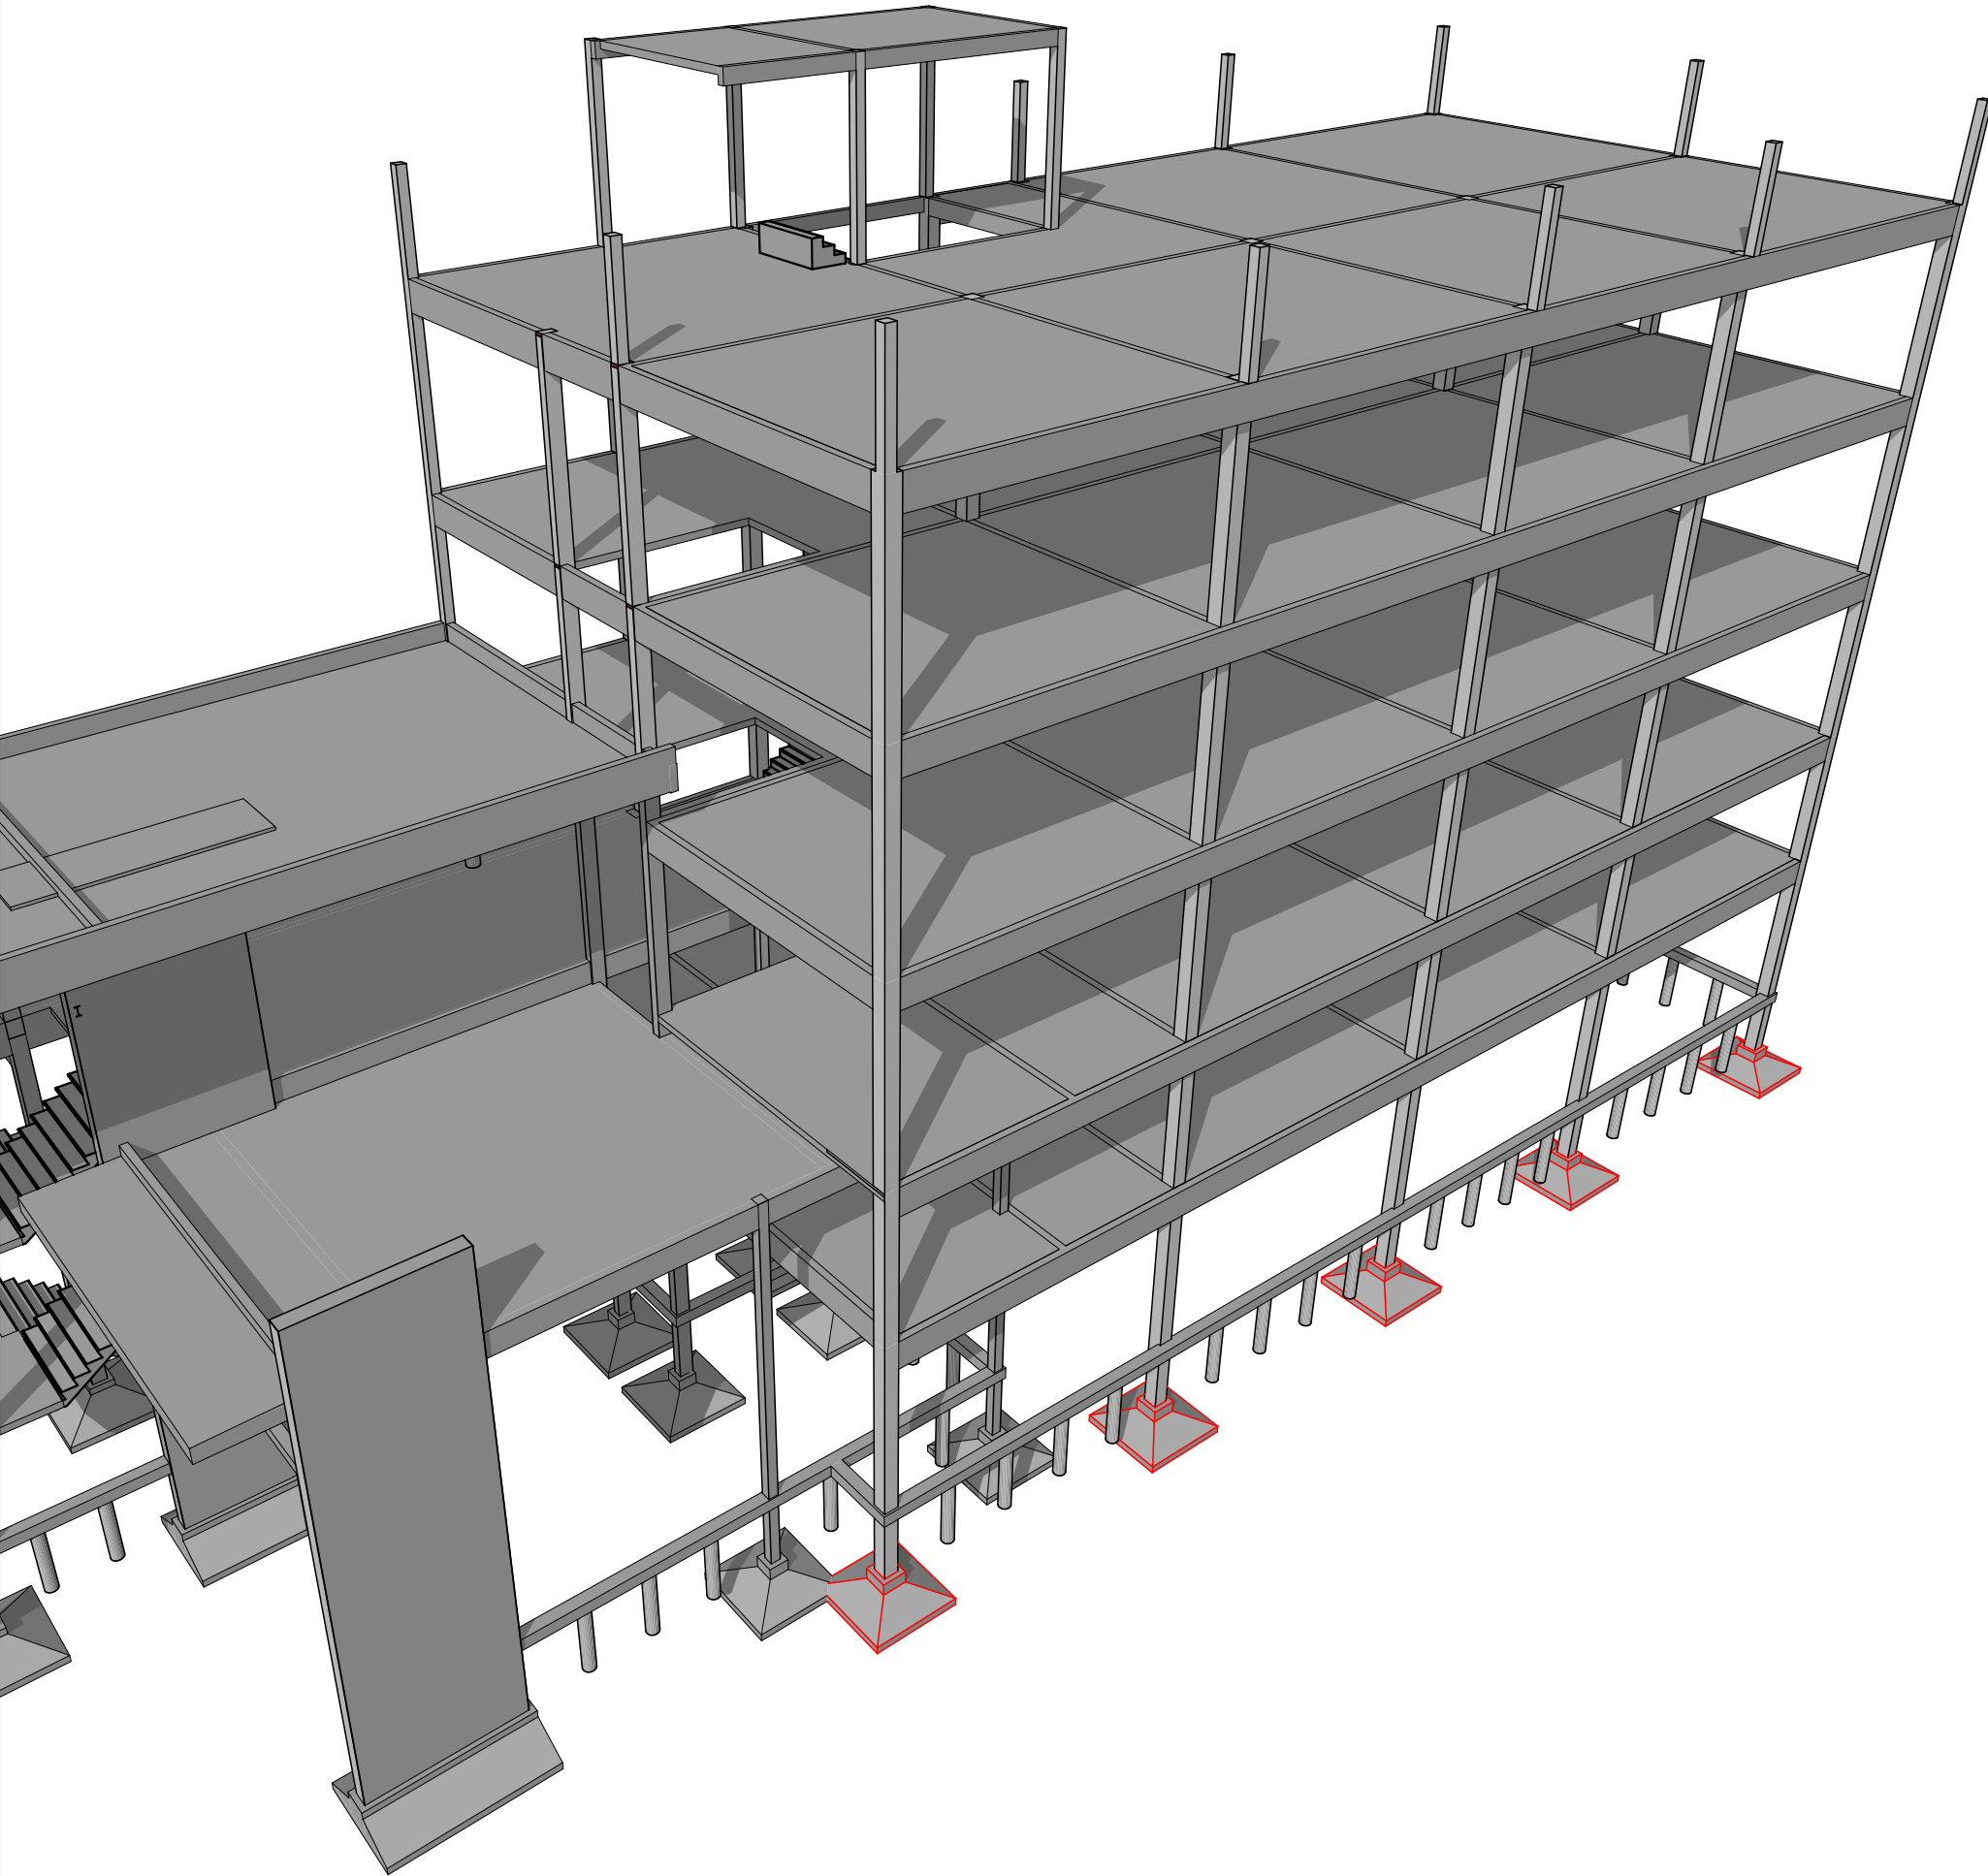

INTRODUCCION

- 01 Primera Vista
- 02 Imagenes 1
- 03 Imagenes 2
- 04 Imagenes 3
- 05 Arq. PB
- 06 Arq. EP
- 07 Arq. P1
- 08 Arq. P2
- 09 Arq. P3 y Azot.
- 10 Techos
- 11 Asoleamiento

PLANOS GENERALES

- 12 Replanteo PB
- 13 Replanteo EP
- 14 Replanteo P1
- 15 Replanteo P2/3/...
- 16 Corte 1
- 17 Corte 2
- 18 Cortes 3 y 4
- 19 Cortes 5 y 6
- 20 Cortes 7 y 8
- 21 Cortes 9 y 10
- 22 Vistas 1 y 2
- 23 Vistas 3 y 4


ESTRUCTURA AULAS

- 24 Perspectivas
- 25 Bases
- 26 S/PB
- 27 S/EP
- 28 S/P1
- 29 S/P2
- 30 S/P3
- 31 S/P4
- 32 Corte

ESTRUTURA ACC.2

- 33 Perspectivas
- 34 Estructura

PRE-ARMADO DE PLANOS AMPLIACION
NO USAR EN OBRA!!!

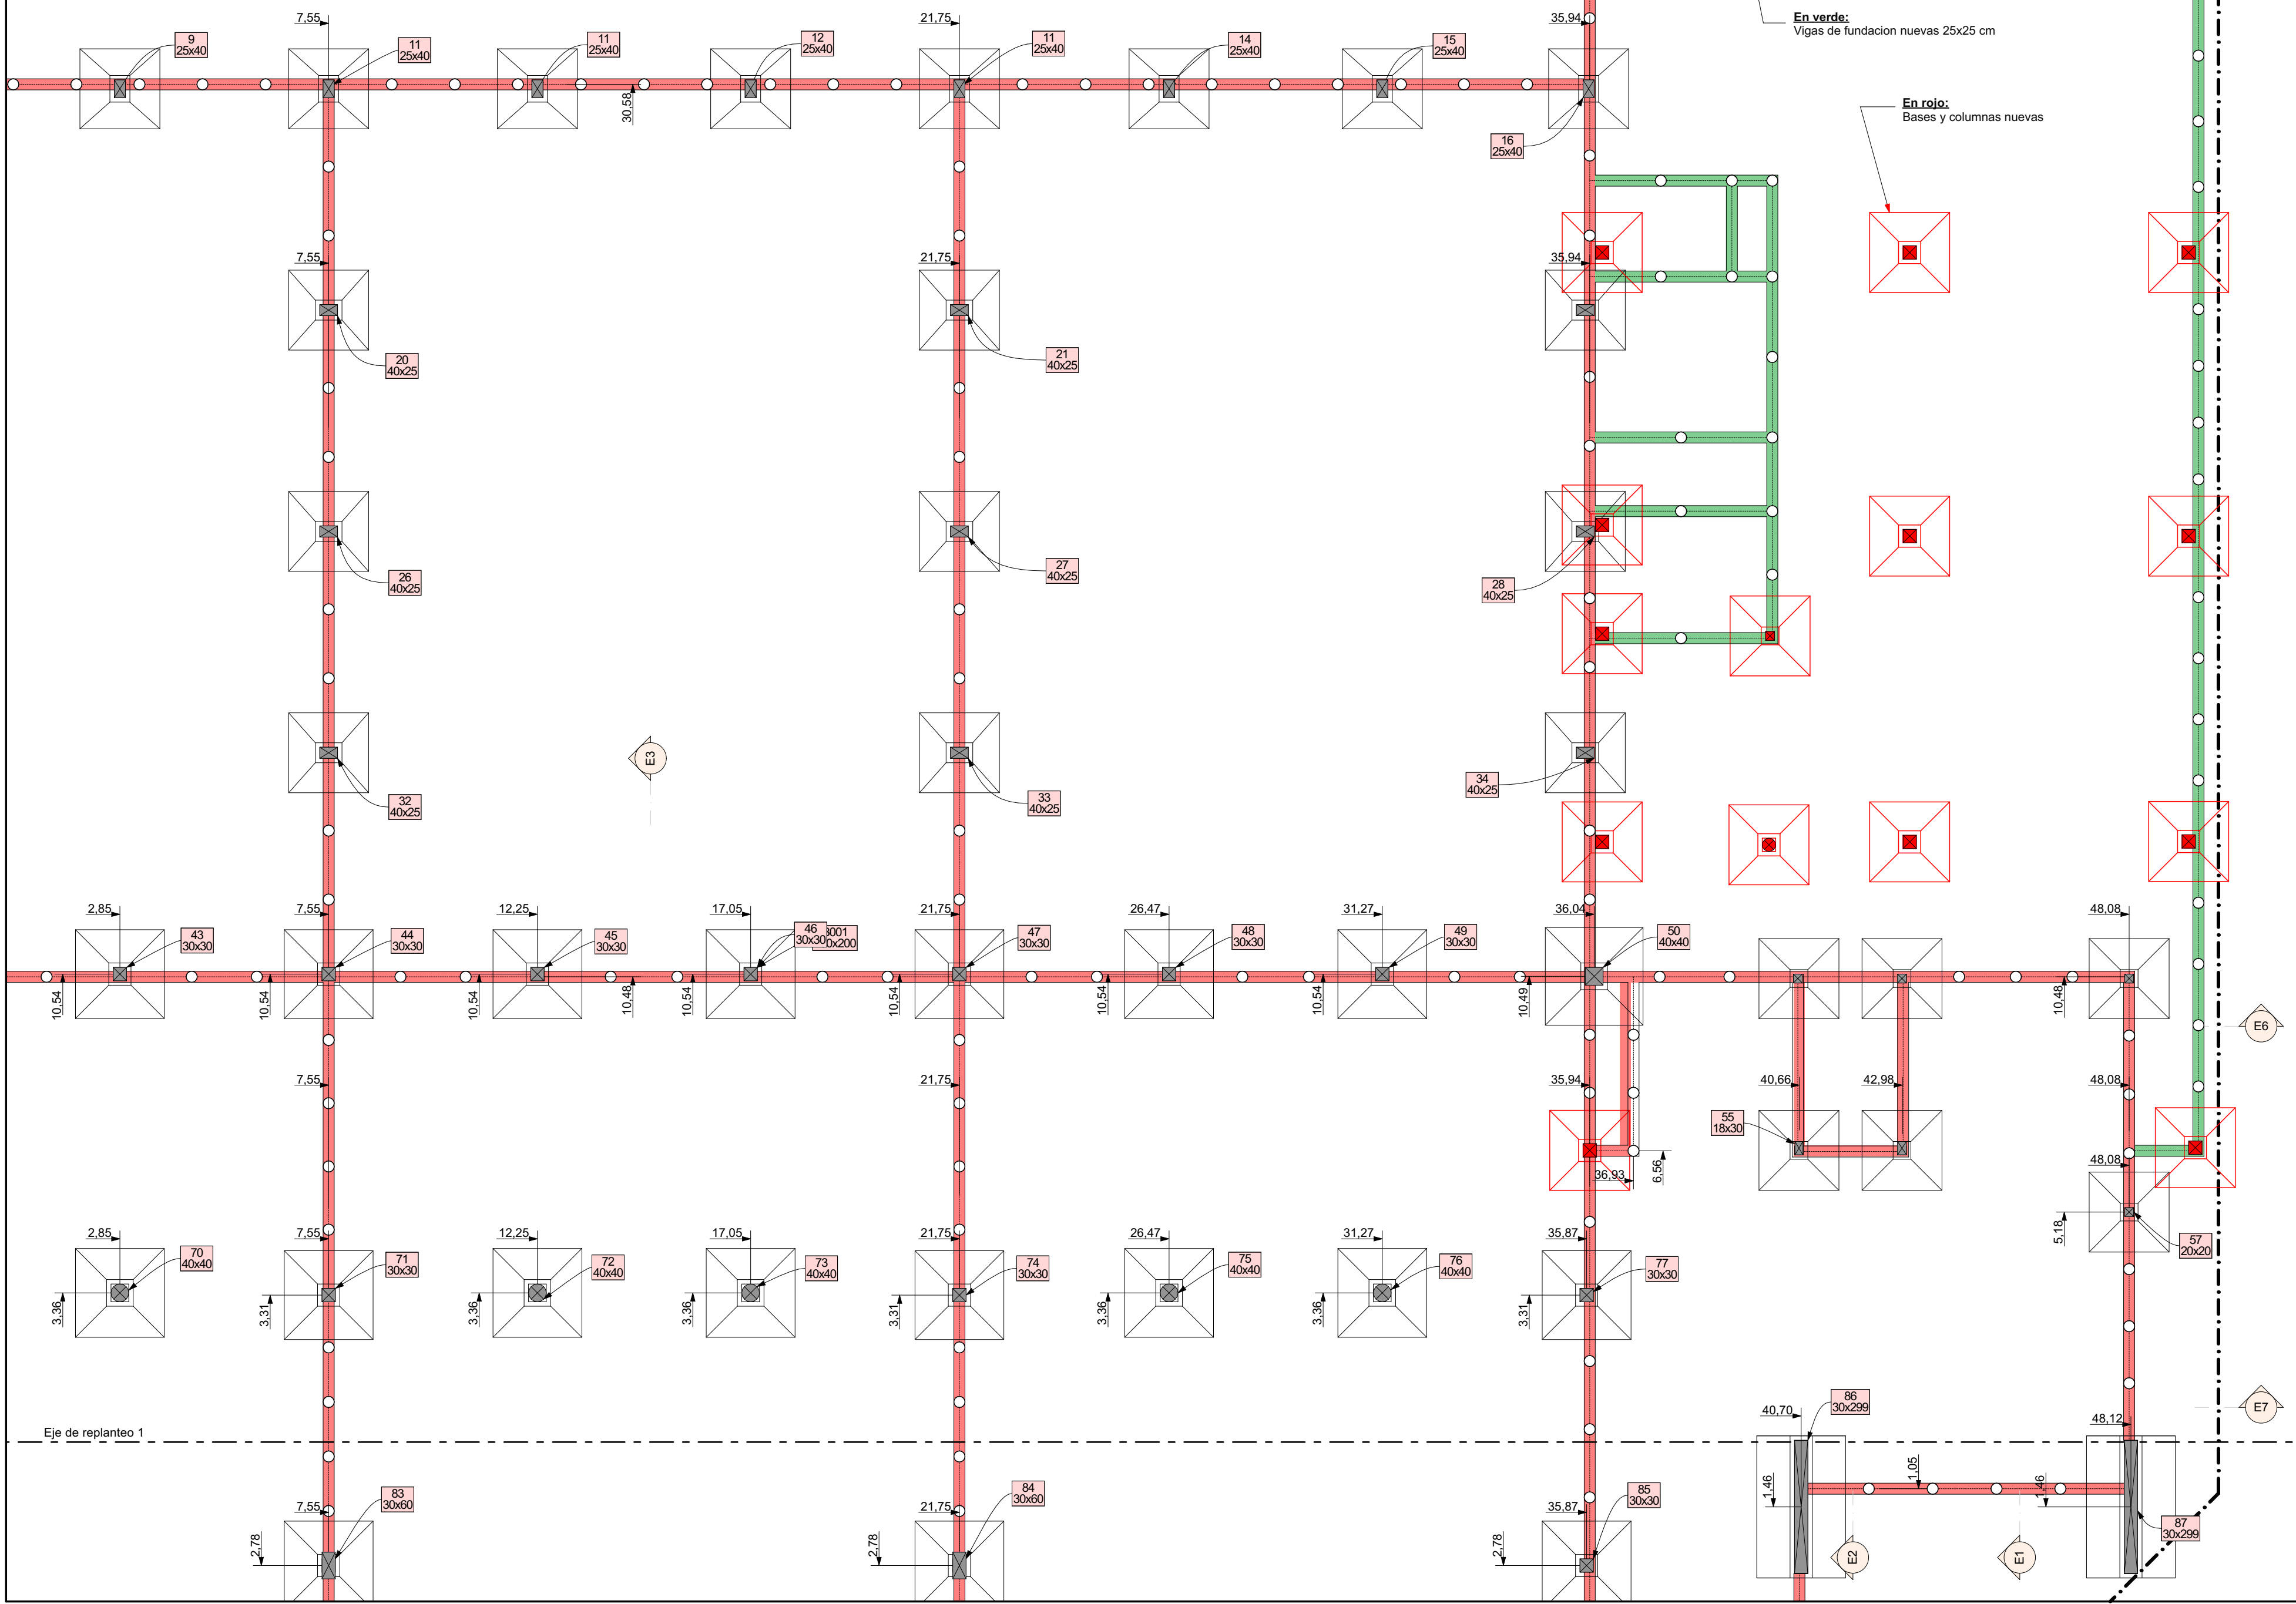

INTRODUCCION

- 01 Primera Vista
- 02 Imagenes 1
- 03 Imagenes 2
- 04 Imagenes 3
- 05 Arq. PB
- 06 Arq. EP
- 07 Arq. P1
- 08 Arq. P2
- 09 Arq. P3 y Azot.
- 10 Techos
- 11 Asoleamiento

PLANOS GENERALES

- 12 Replanteo PB
- 13 Replanteo EP
- 14 Replanteo P1
- 15 Replanteo P2/3/...
- 16 Corte 1
- 17 Corte 2
- 18 Cortes 3 y 4
- 19 Cortes 5 y 6
- 20 Cortes 7 y 8
- 21 Cortes 9 y 10
- 22 Vistas 1 y 2
- 23 Vistas 3 y 4

ESTRUCTURA AULAS

- 24 Perspectivas
- 25 Bases
- 26 S/PB
- 27 S/EP
- 28 S/P1
- 29 S/P2
- 30 S/P3
- 31 S/P4
- 32 Corte



ESTRUTURA ACC.2

- 33 Perspectivas
- 34 Estructura



PRE-ARMADO DE PLANOS AMPLIACION
NO USAR EN OBRA!!!



**PRE-ARMADO DE PLANOS AMPLIACION
NO USAR EN OBRA!!!**

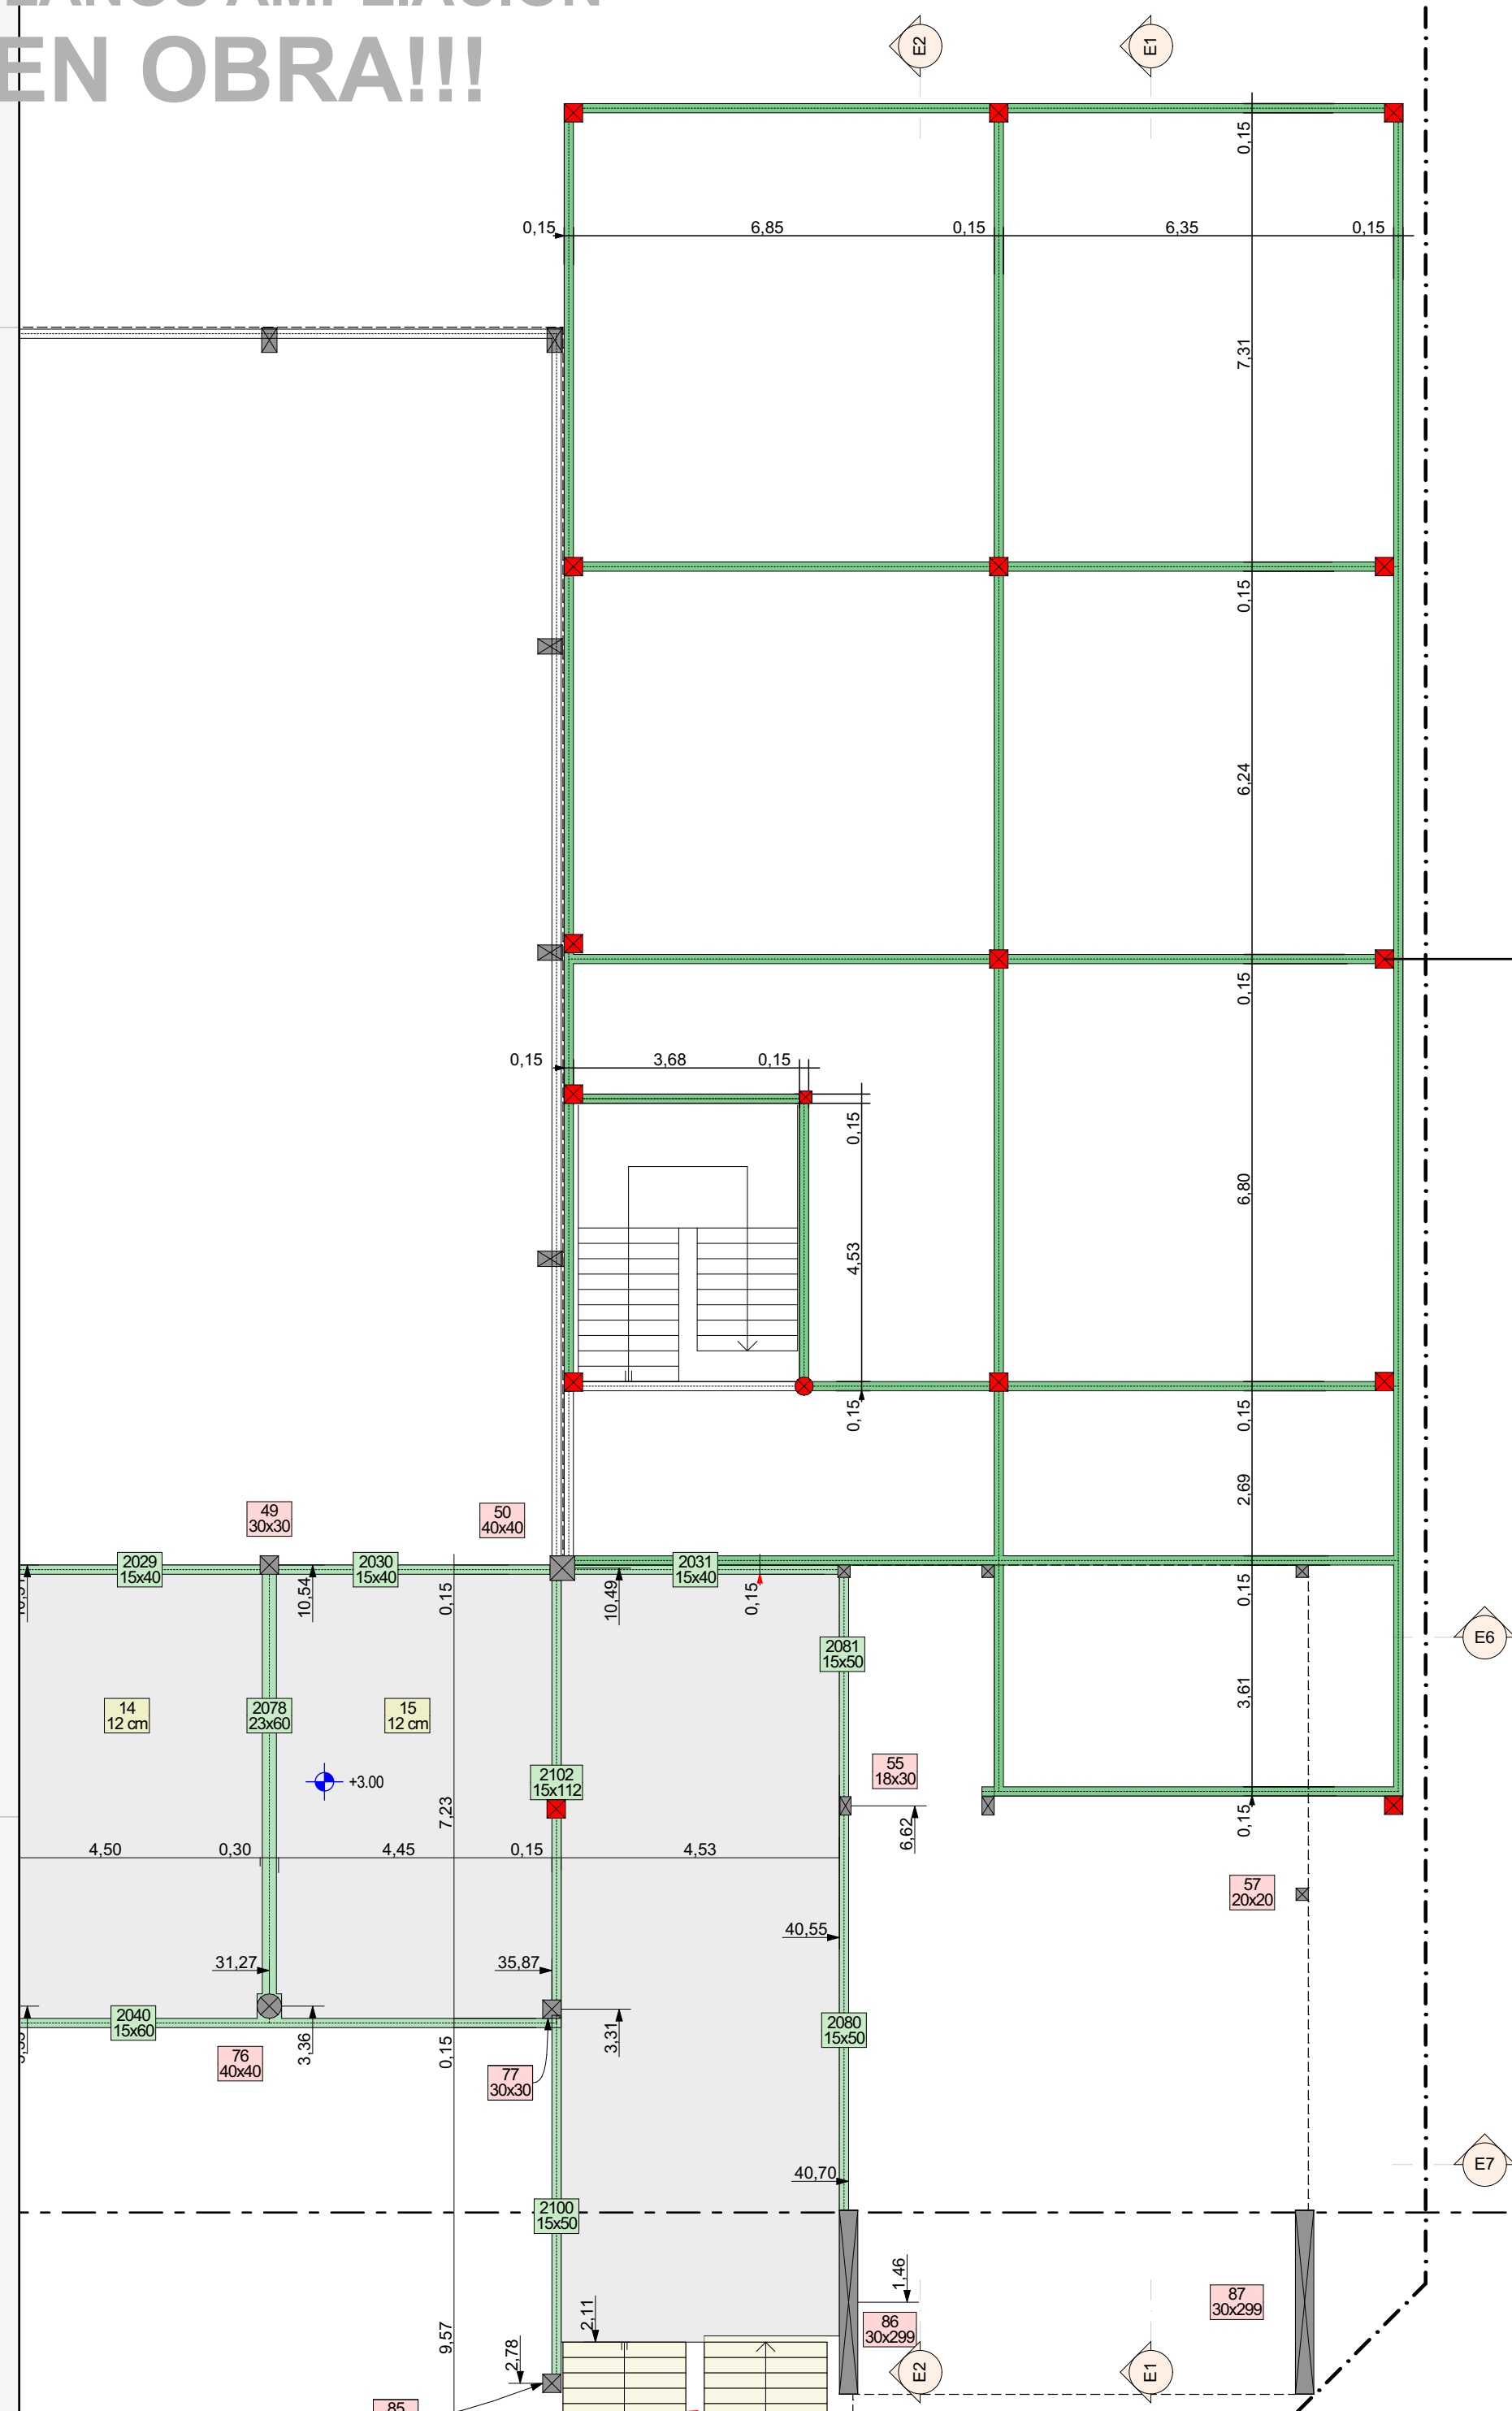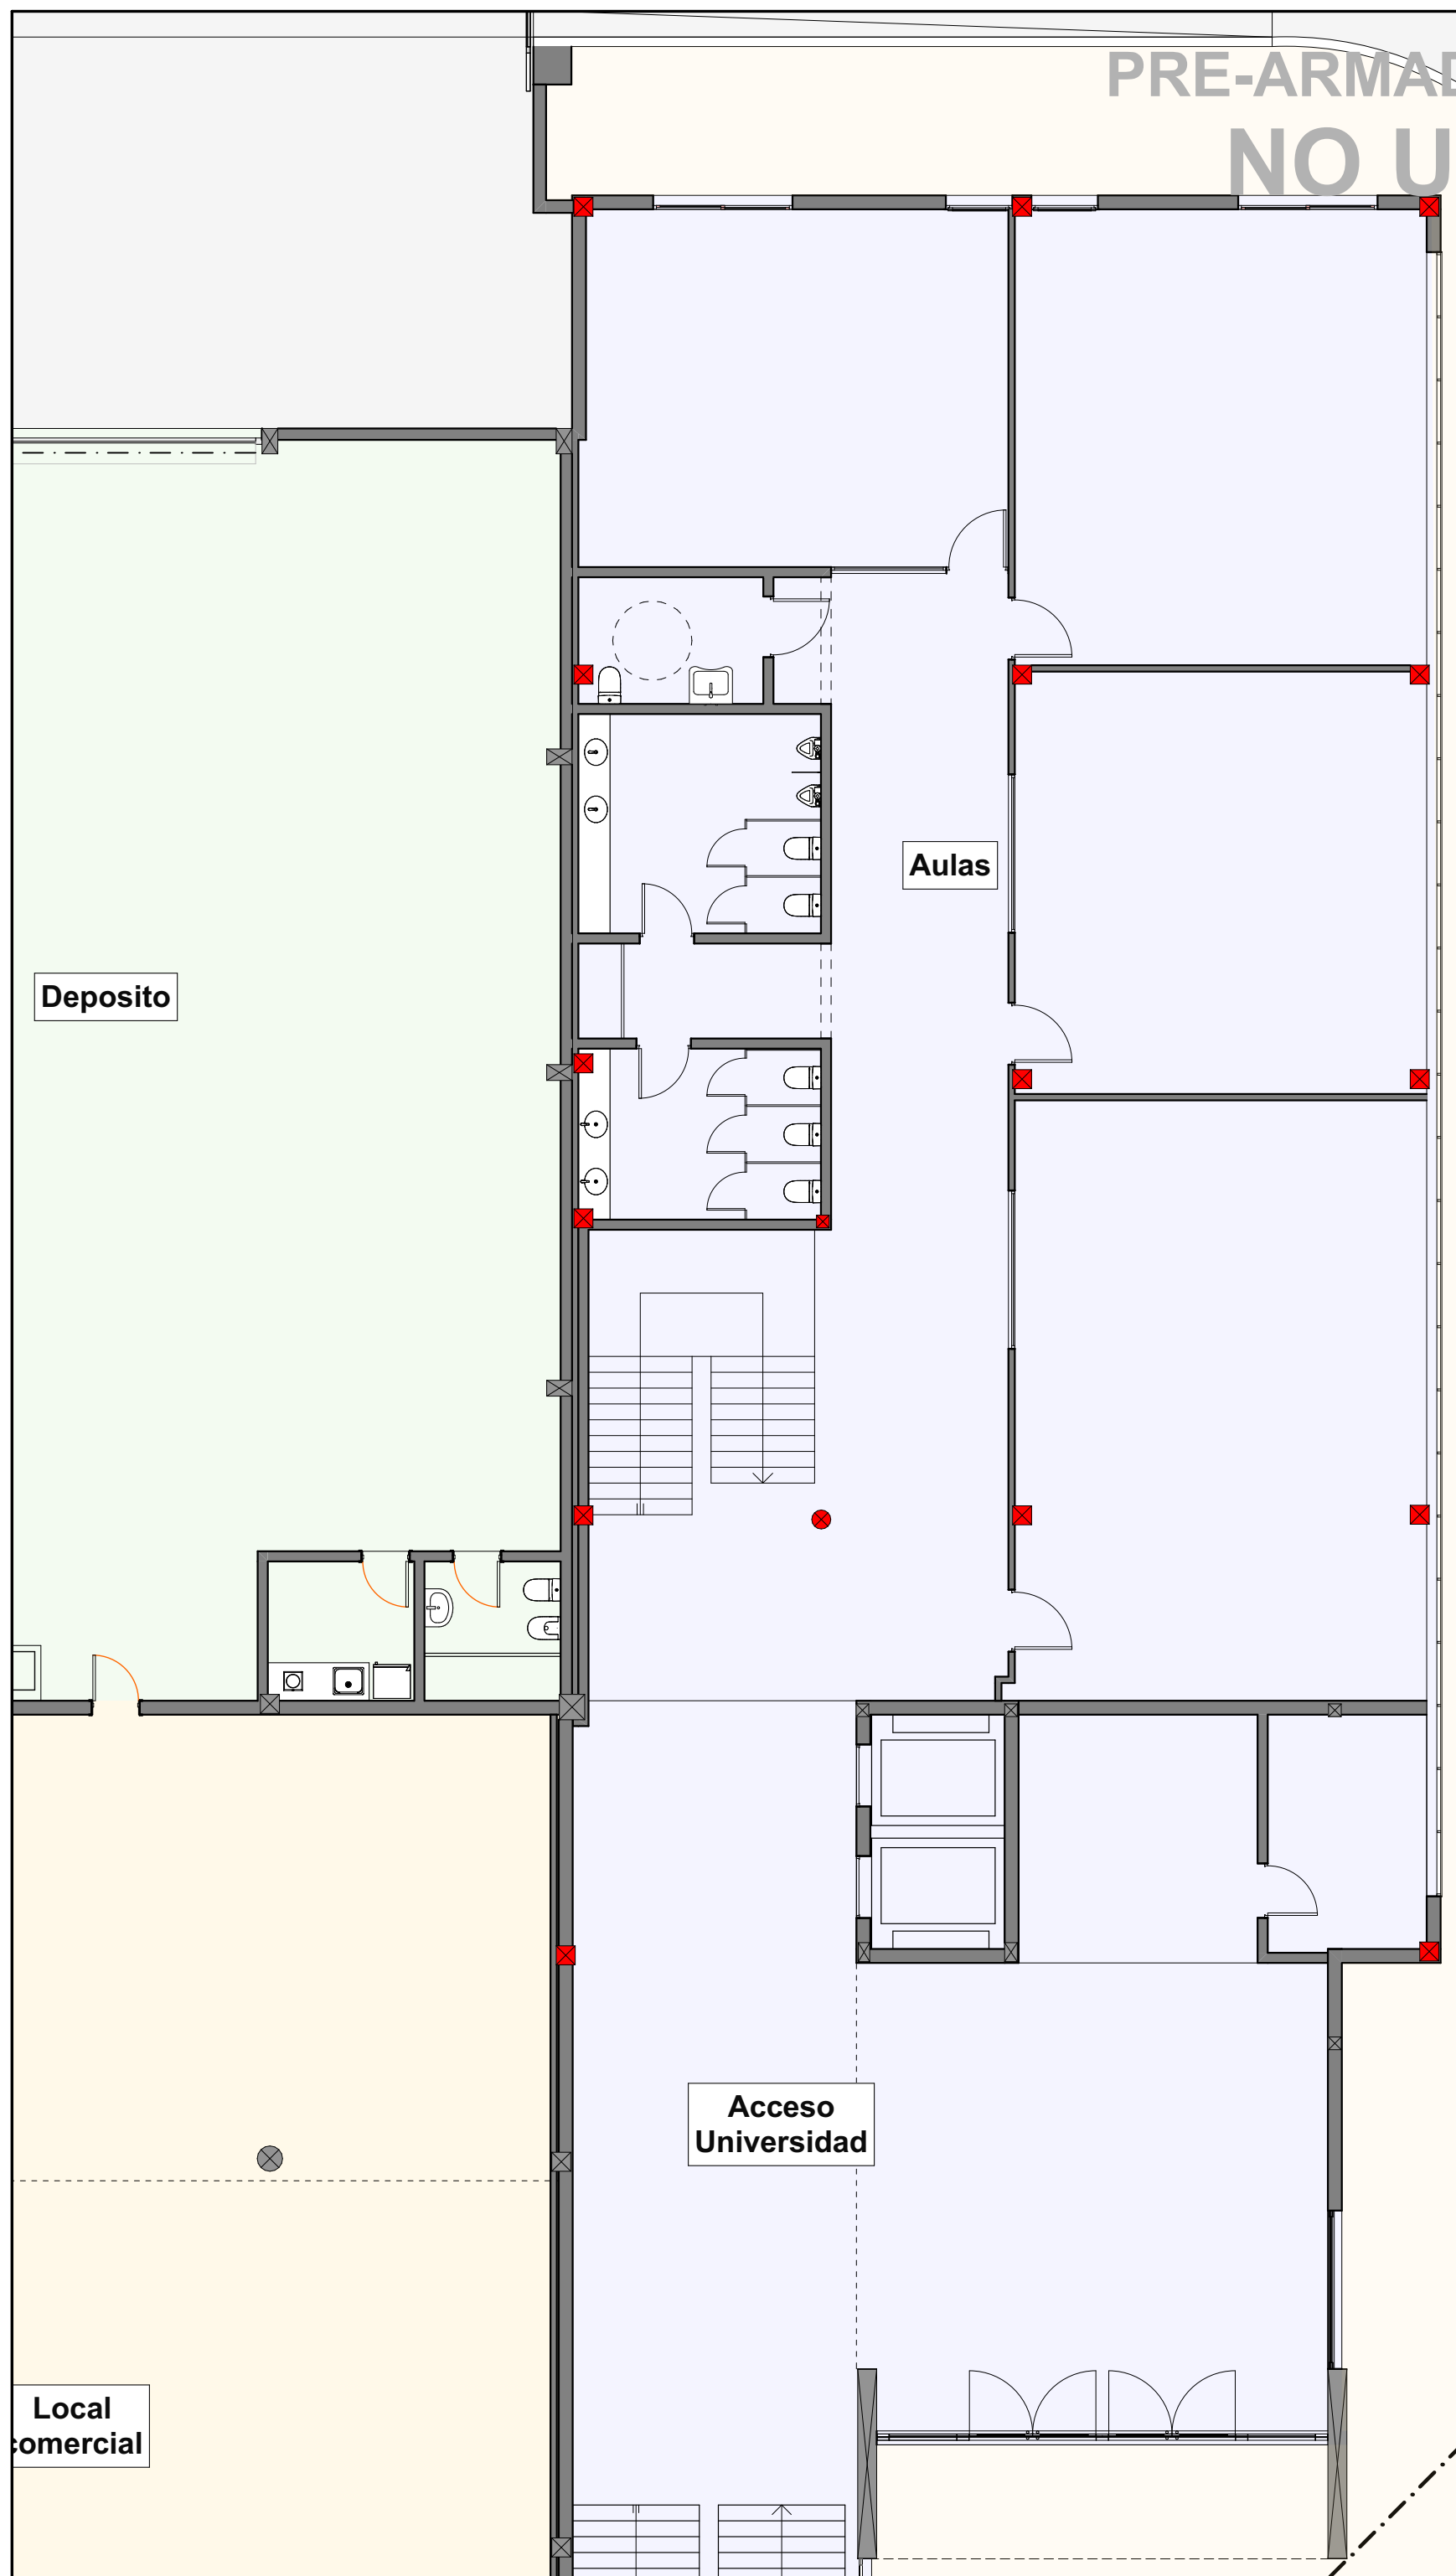

PRE-ARMADO DE PLANOS AMPLIACION
NO USAR EN OBRA!!!

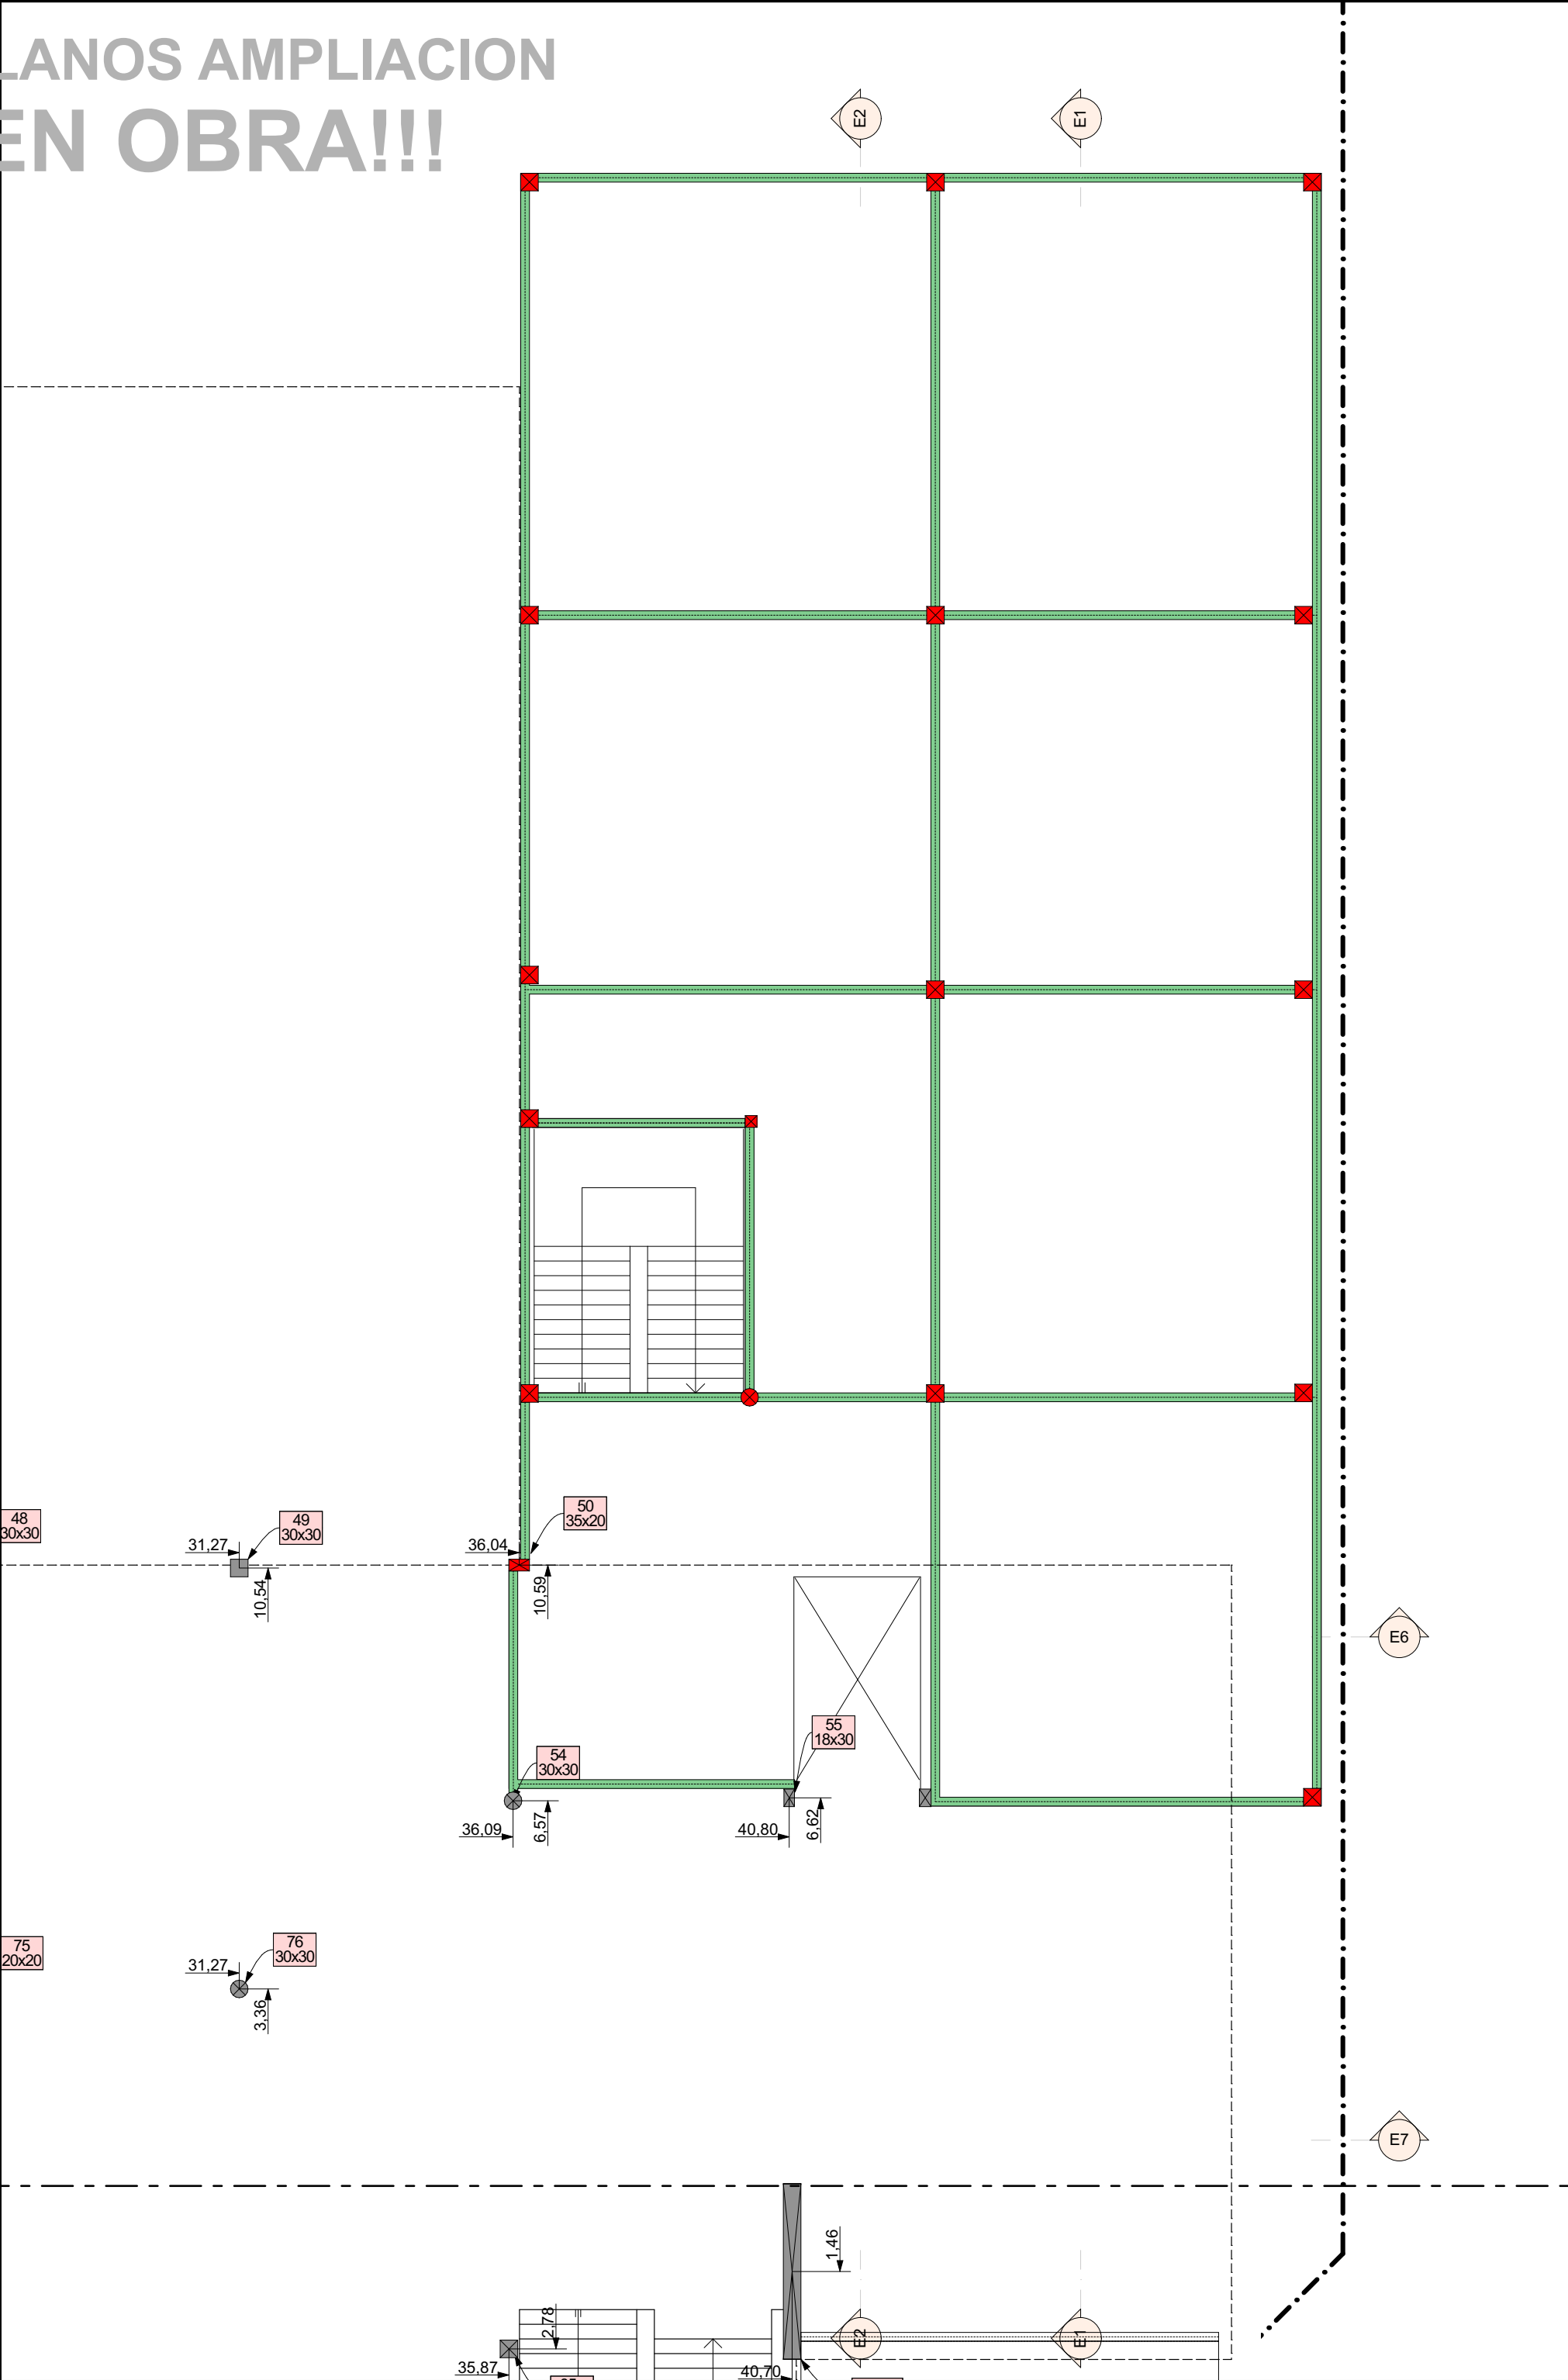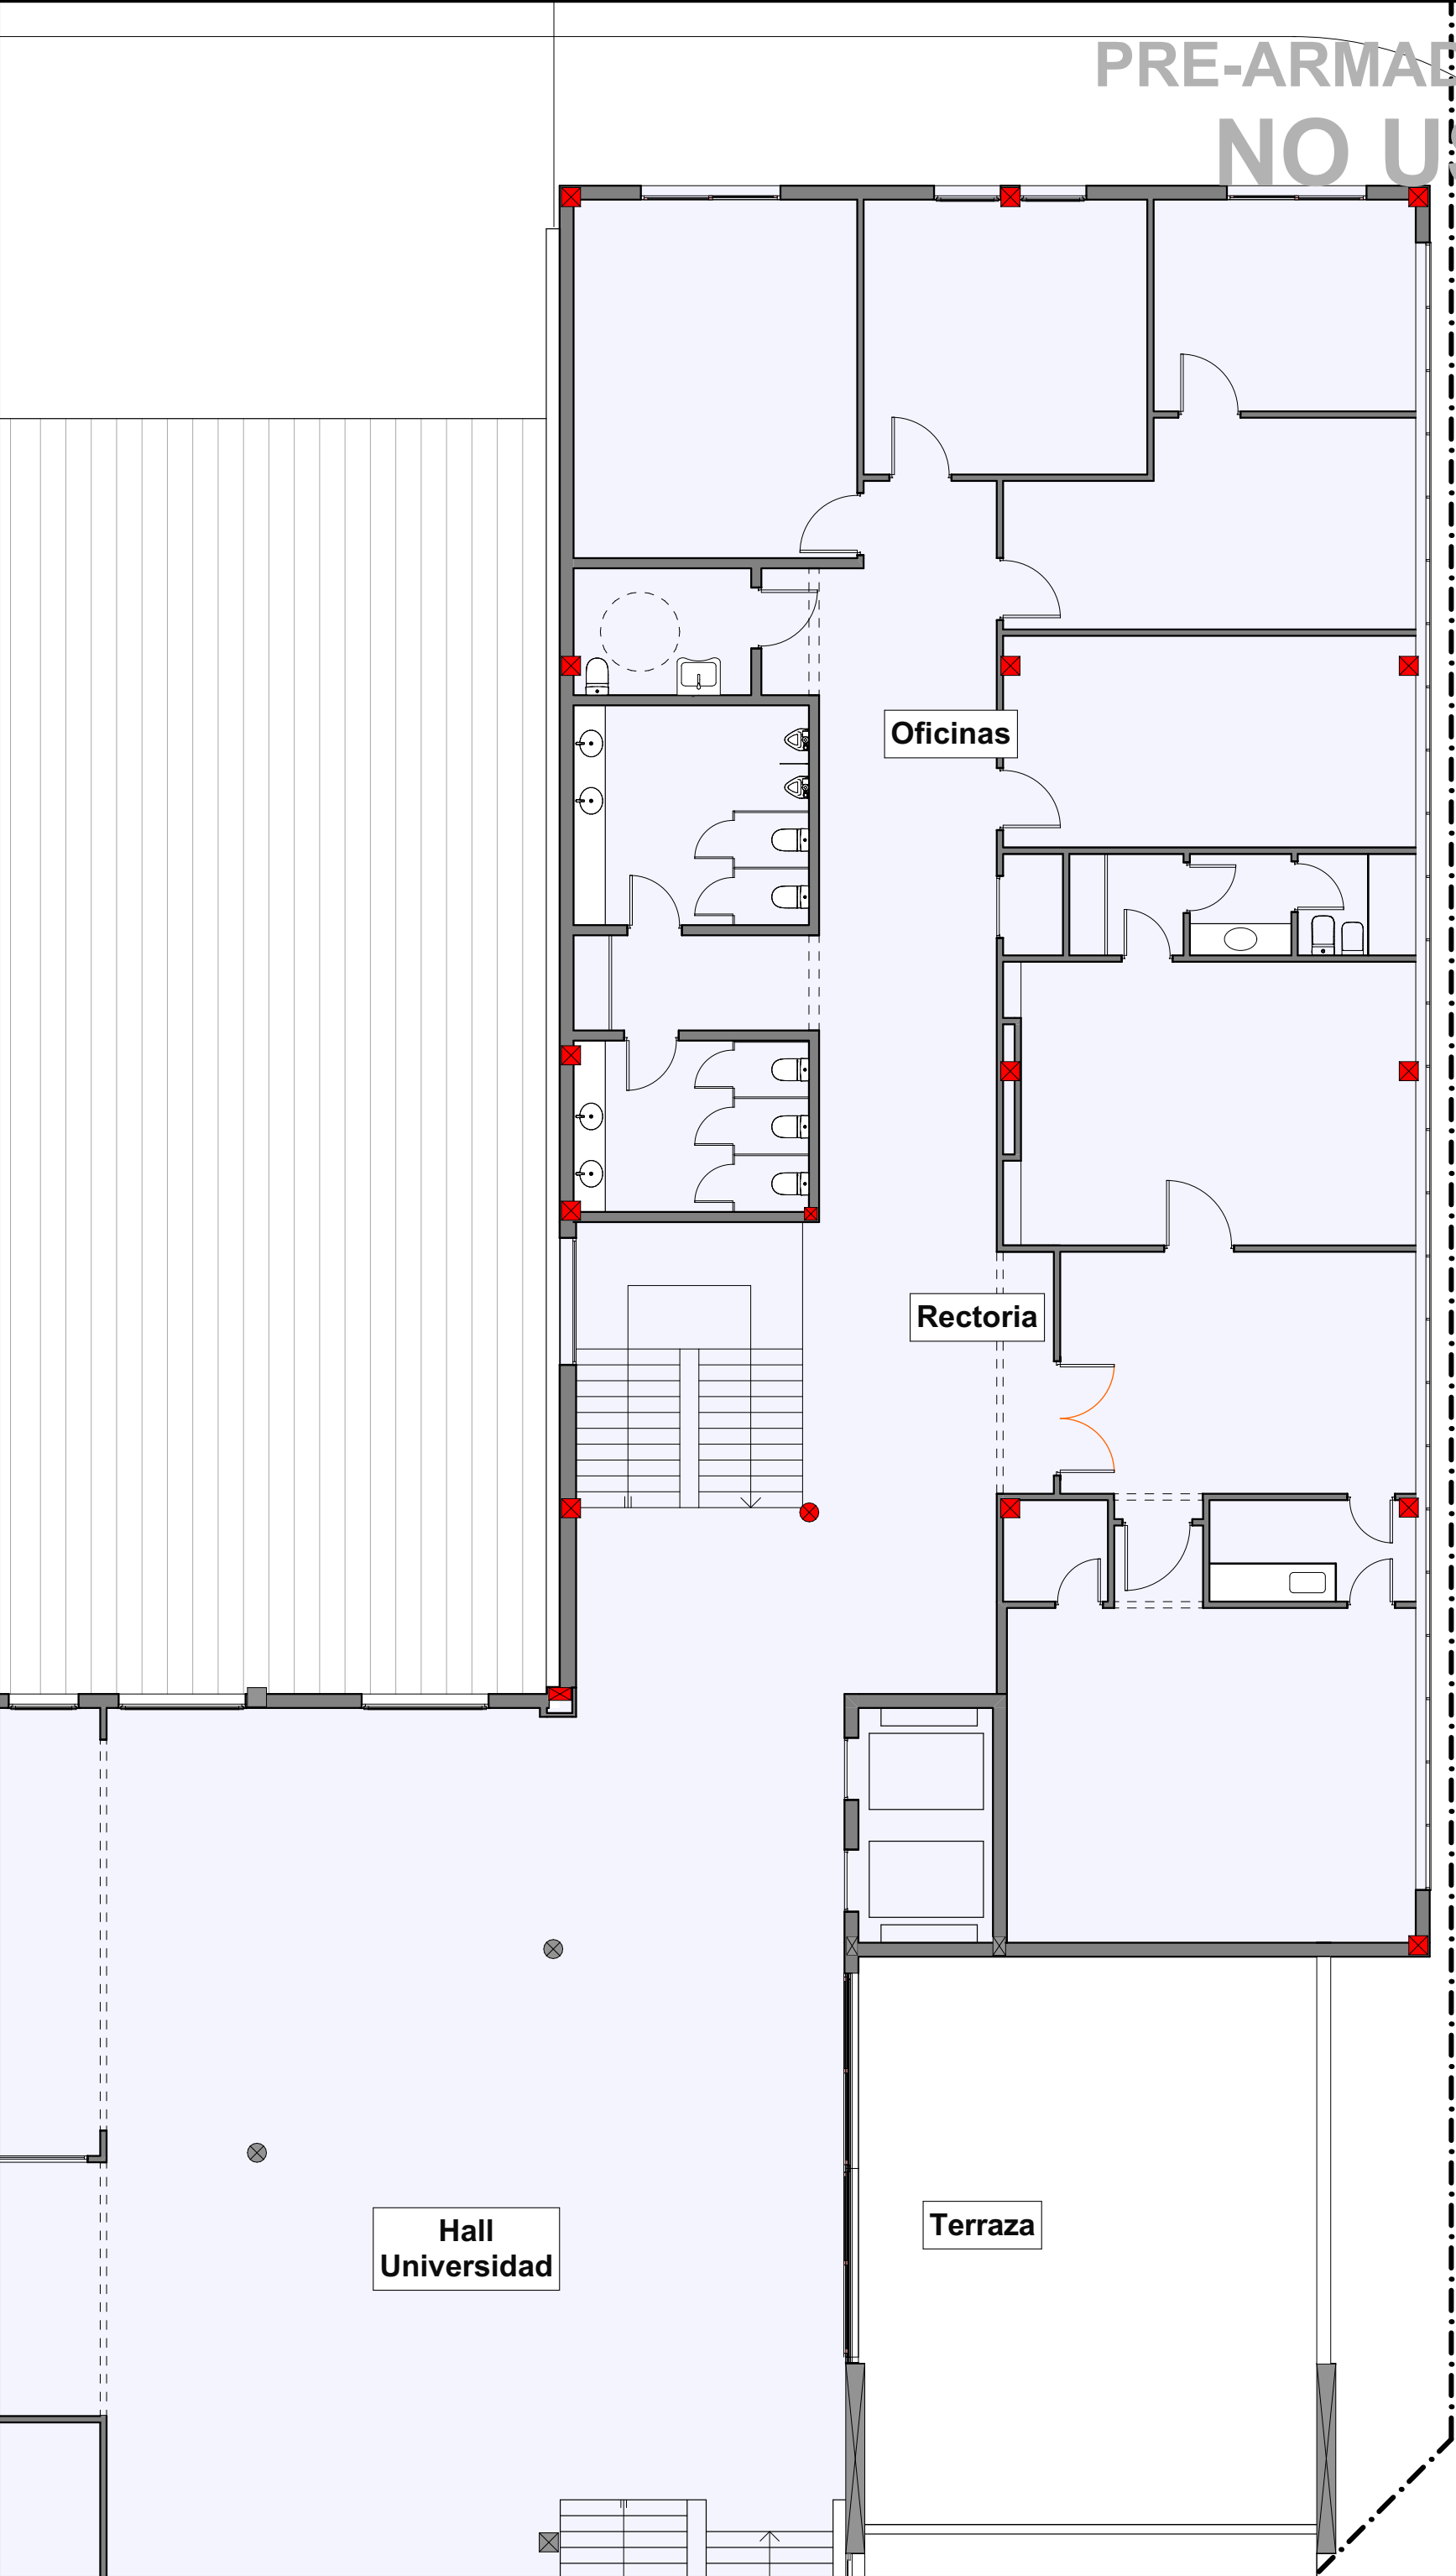

AO
ABDALA + ORTIZ
ARQUITECTOS

MAGMA
GROUP

S/P1
28

INTRODUCCION

- 01 Primera Vista
- 02 Imagenes 1
- 03 Imagenes 2
- 04 Imagenes 3
- 05 Arq. PB
- 06 Arq. EP
- 07 Arq. P1
- 08 Arq. P2
- 09 Arq. P3 y Azot.
- 10 Techos
- 11 Asoleamiento

PLANOS GENERALES

- 12 Replanteo PB
- 13 Replanteo EP
- 14 Replanteo P1
- 15 Replanteo P2/3/...
- 16 Corte 1
- 17 Corte 2
- 18 Cortes 3 y 4
- 19 Cortes 5 y 6
- 20 Cortes 7 y 8
- 21 Cortes 9 y 10
- 22 Vistas 1 y 2
- 23 Vistas 3 y 4

ESTRUCTURA AULAS



- 24 Perspectivas
- 25 Bases
- 26 S/PB
- 27 S/EP
- 28 S/P1
- 29 S/P2
- 30 S/P3
- 31 S/P4
- 32 Corte

ESTRUTURA ACC.2



- 33 Perspectivas
- 34 Estructura

PRE-ARMADO DE PLANOS AMPLIACION
NO USAR EN OBRA!!!

PRE-ARMADO DE PLANOS AMPLIACION
NO USAR EN OBRA!!!

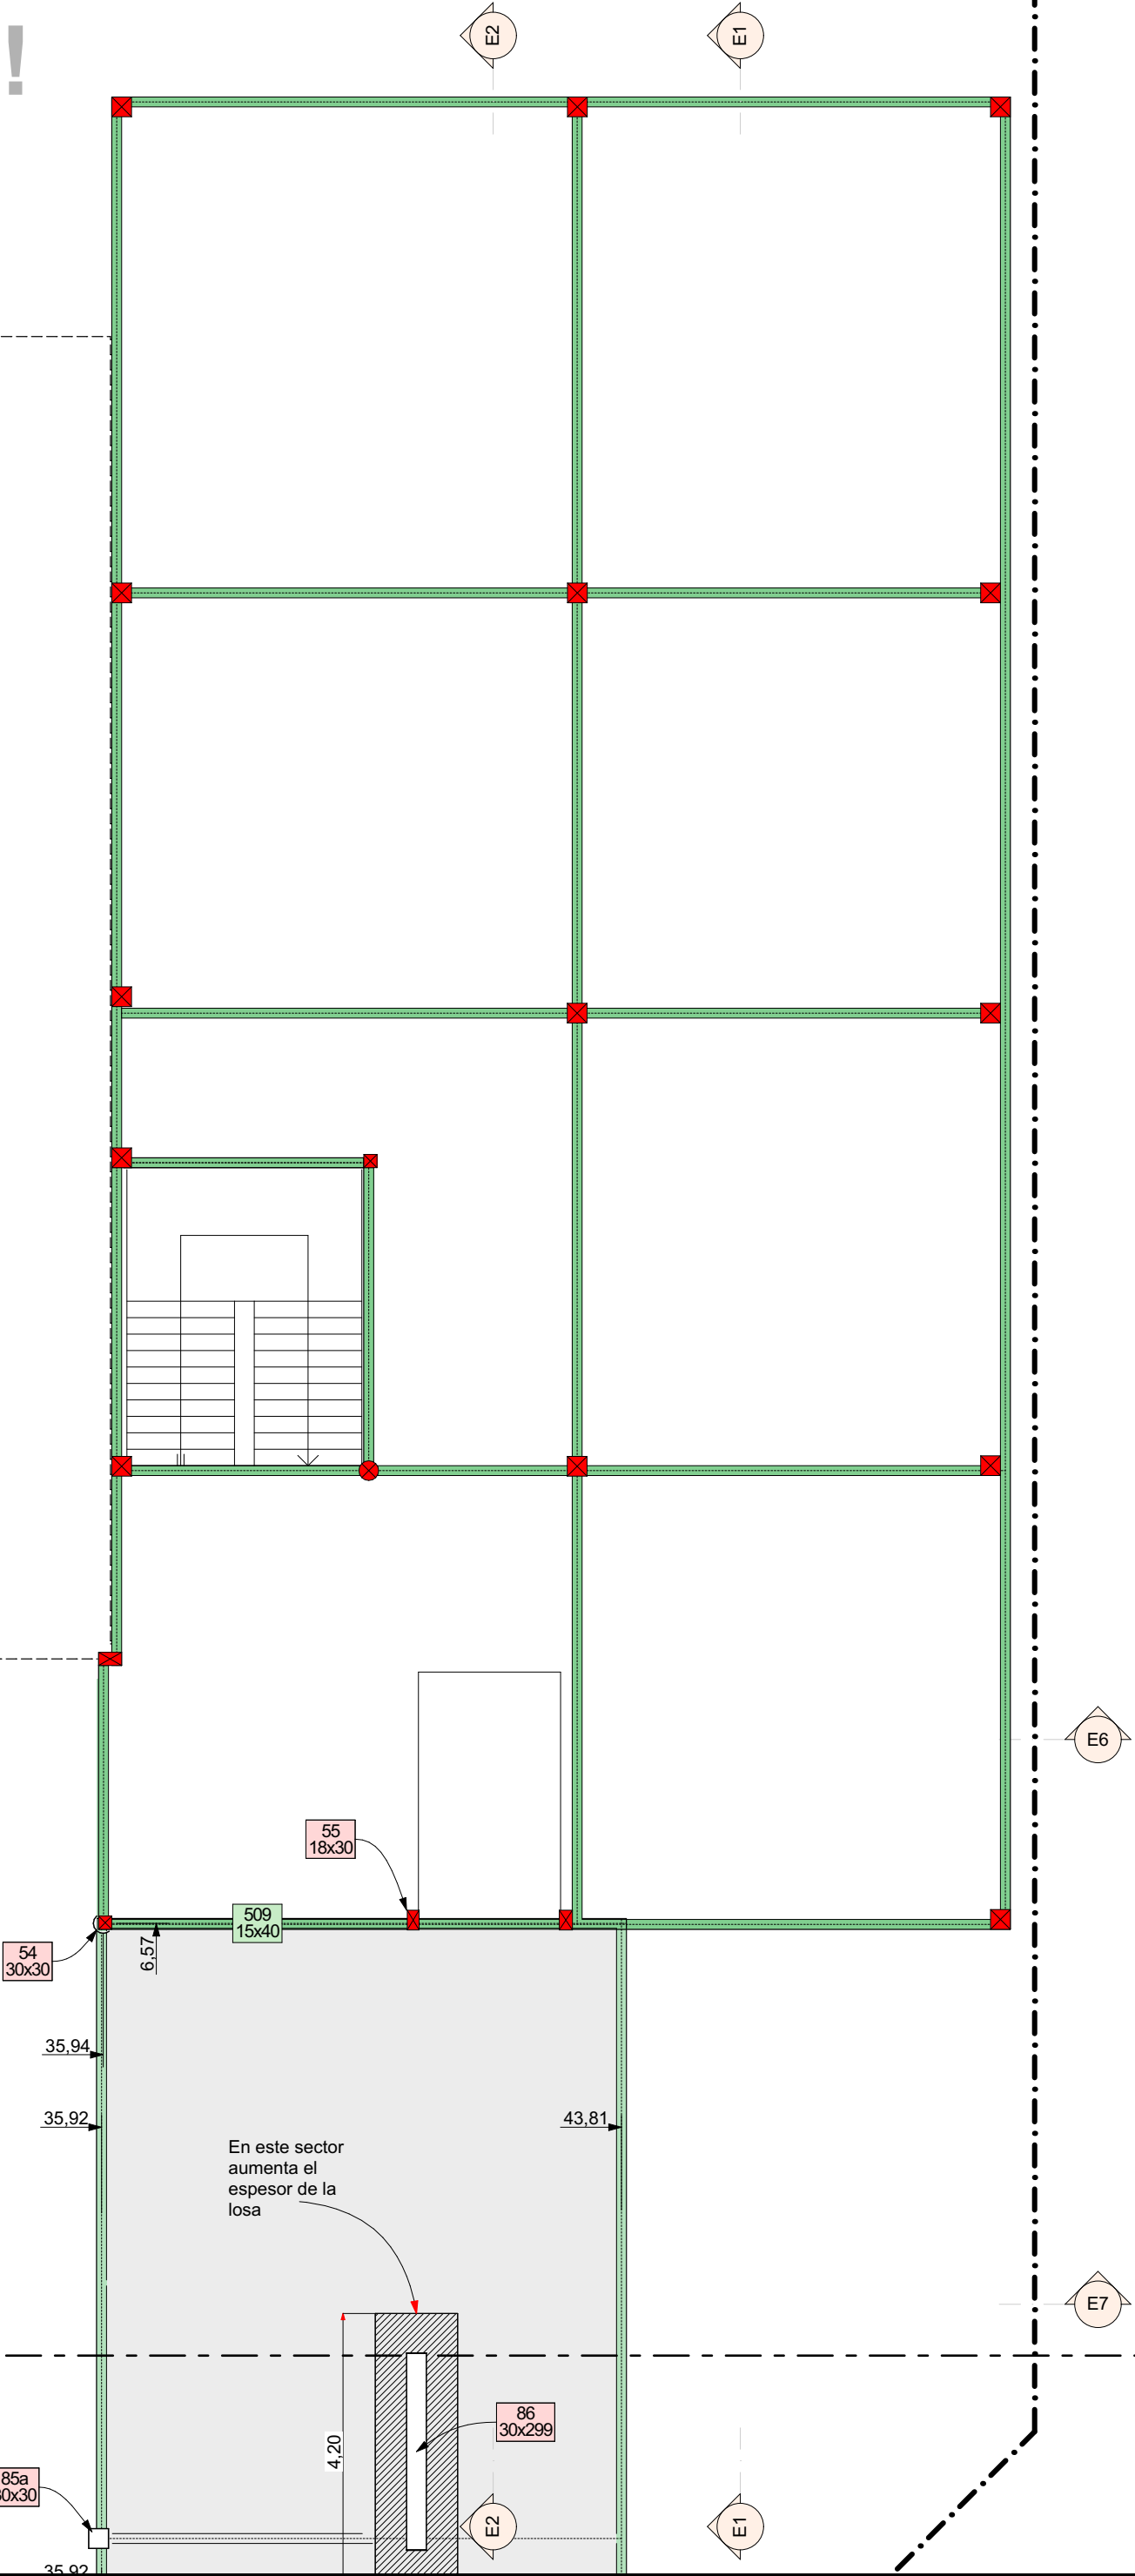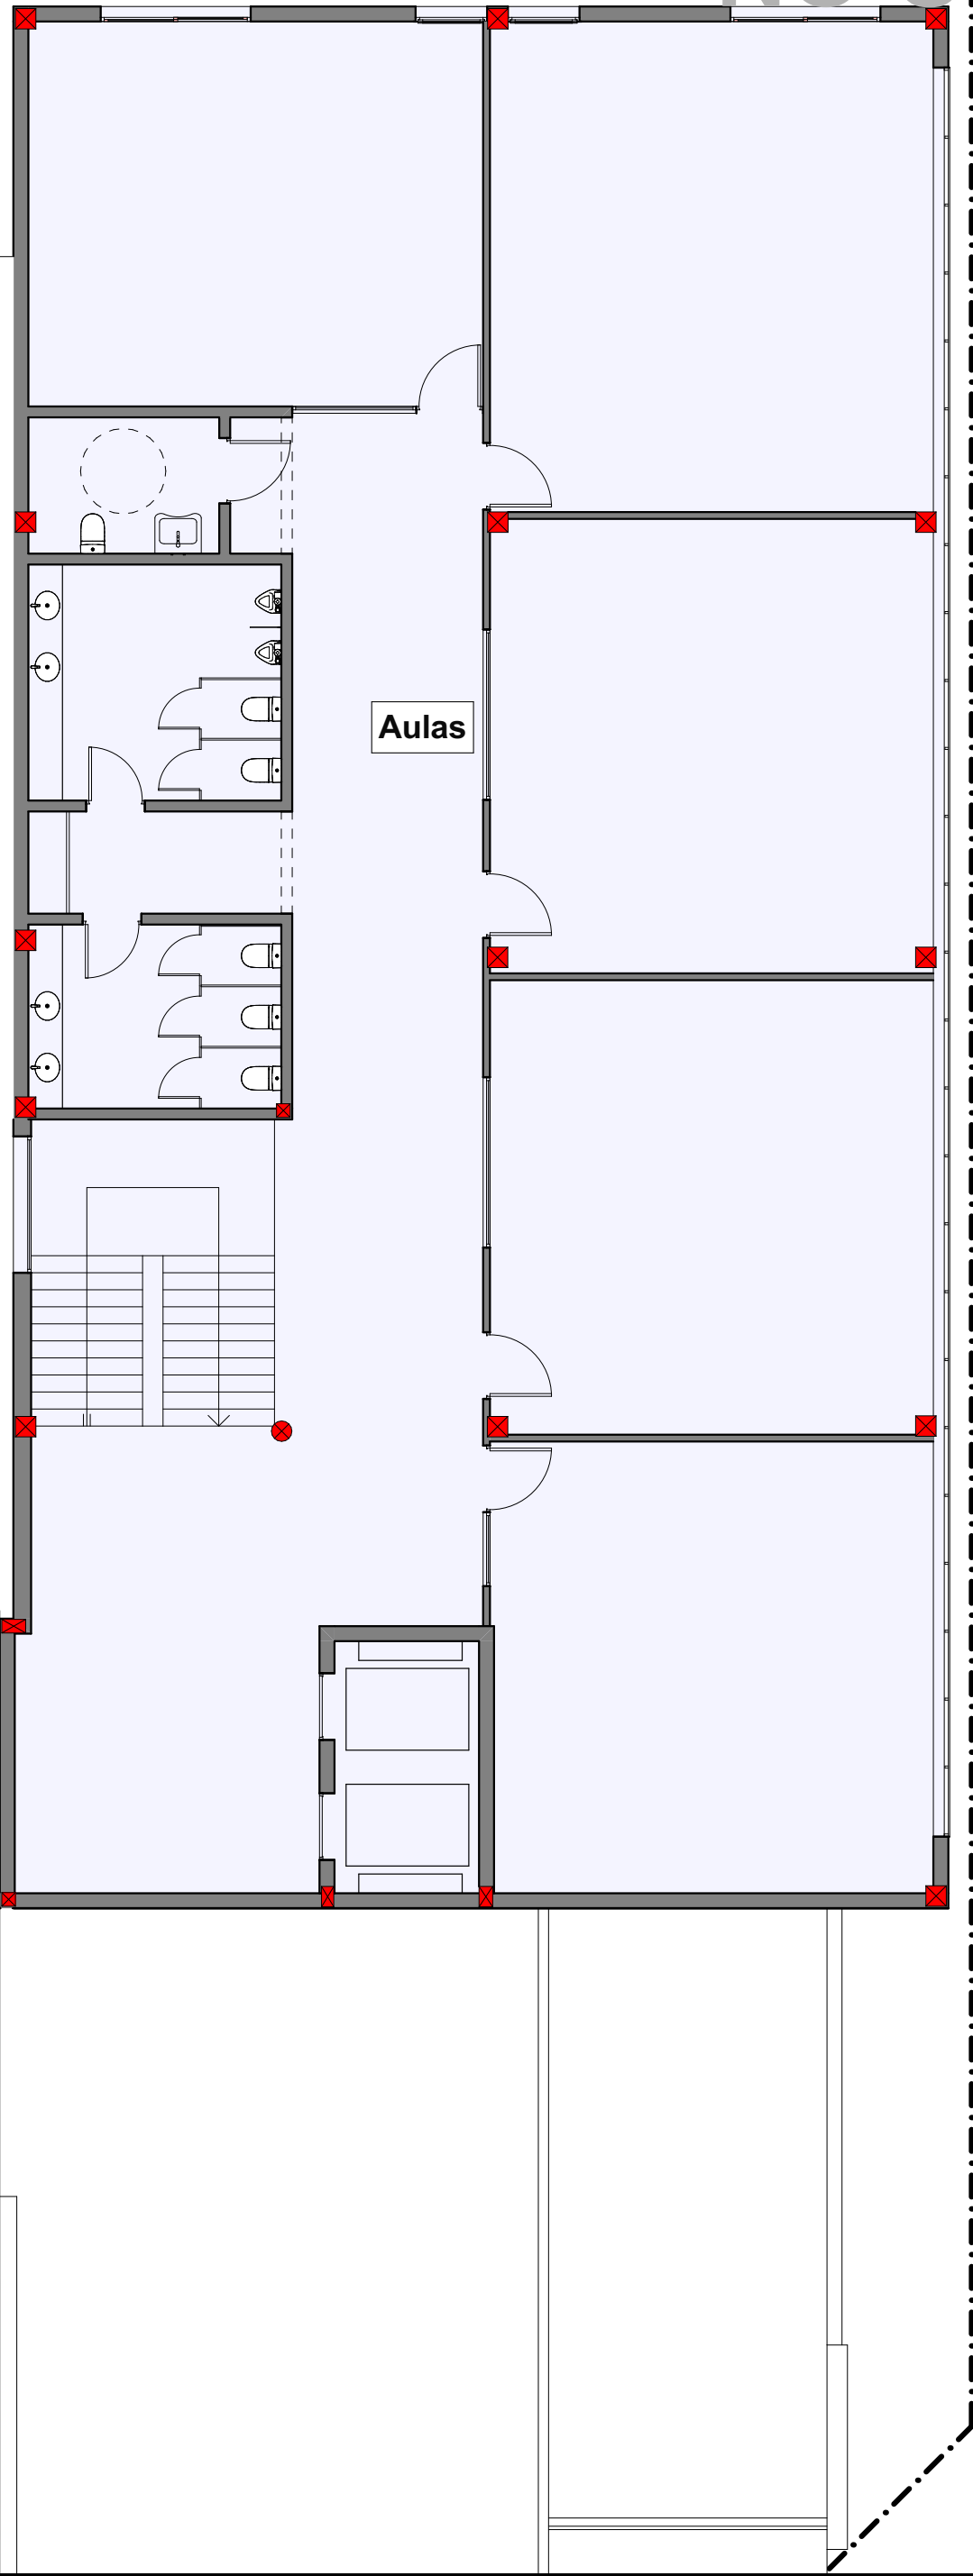



PRE-ARMADO DE PLANOS AMPLIACION
NO USAR EN OBRA!!!

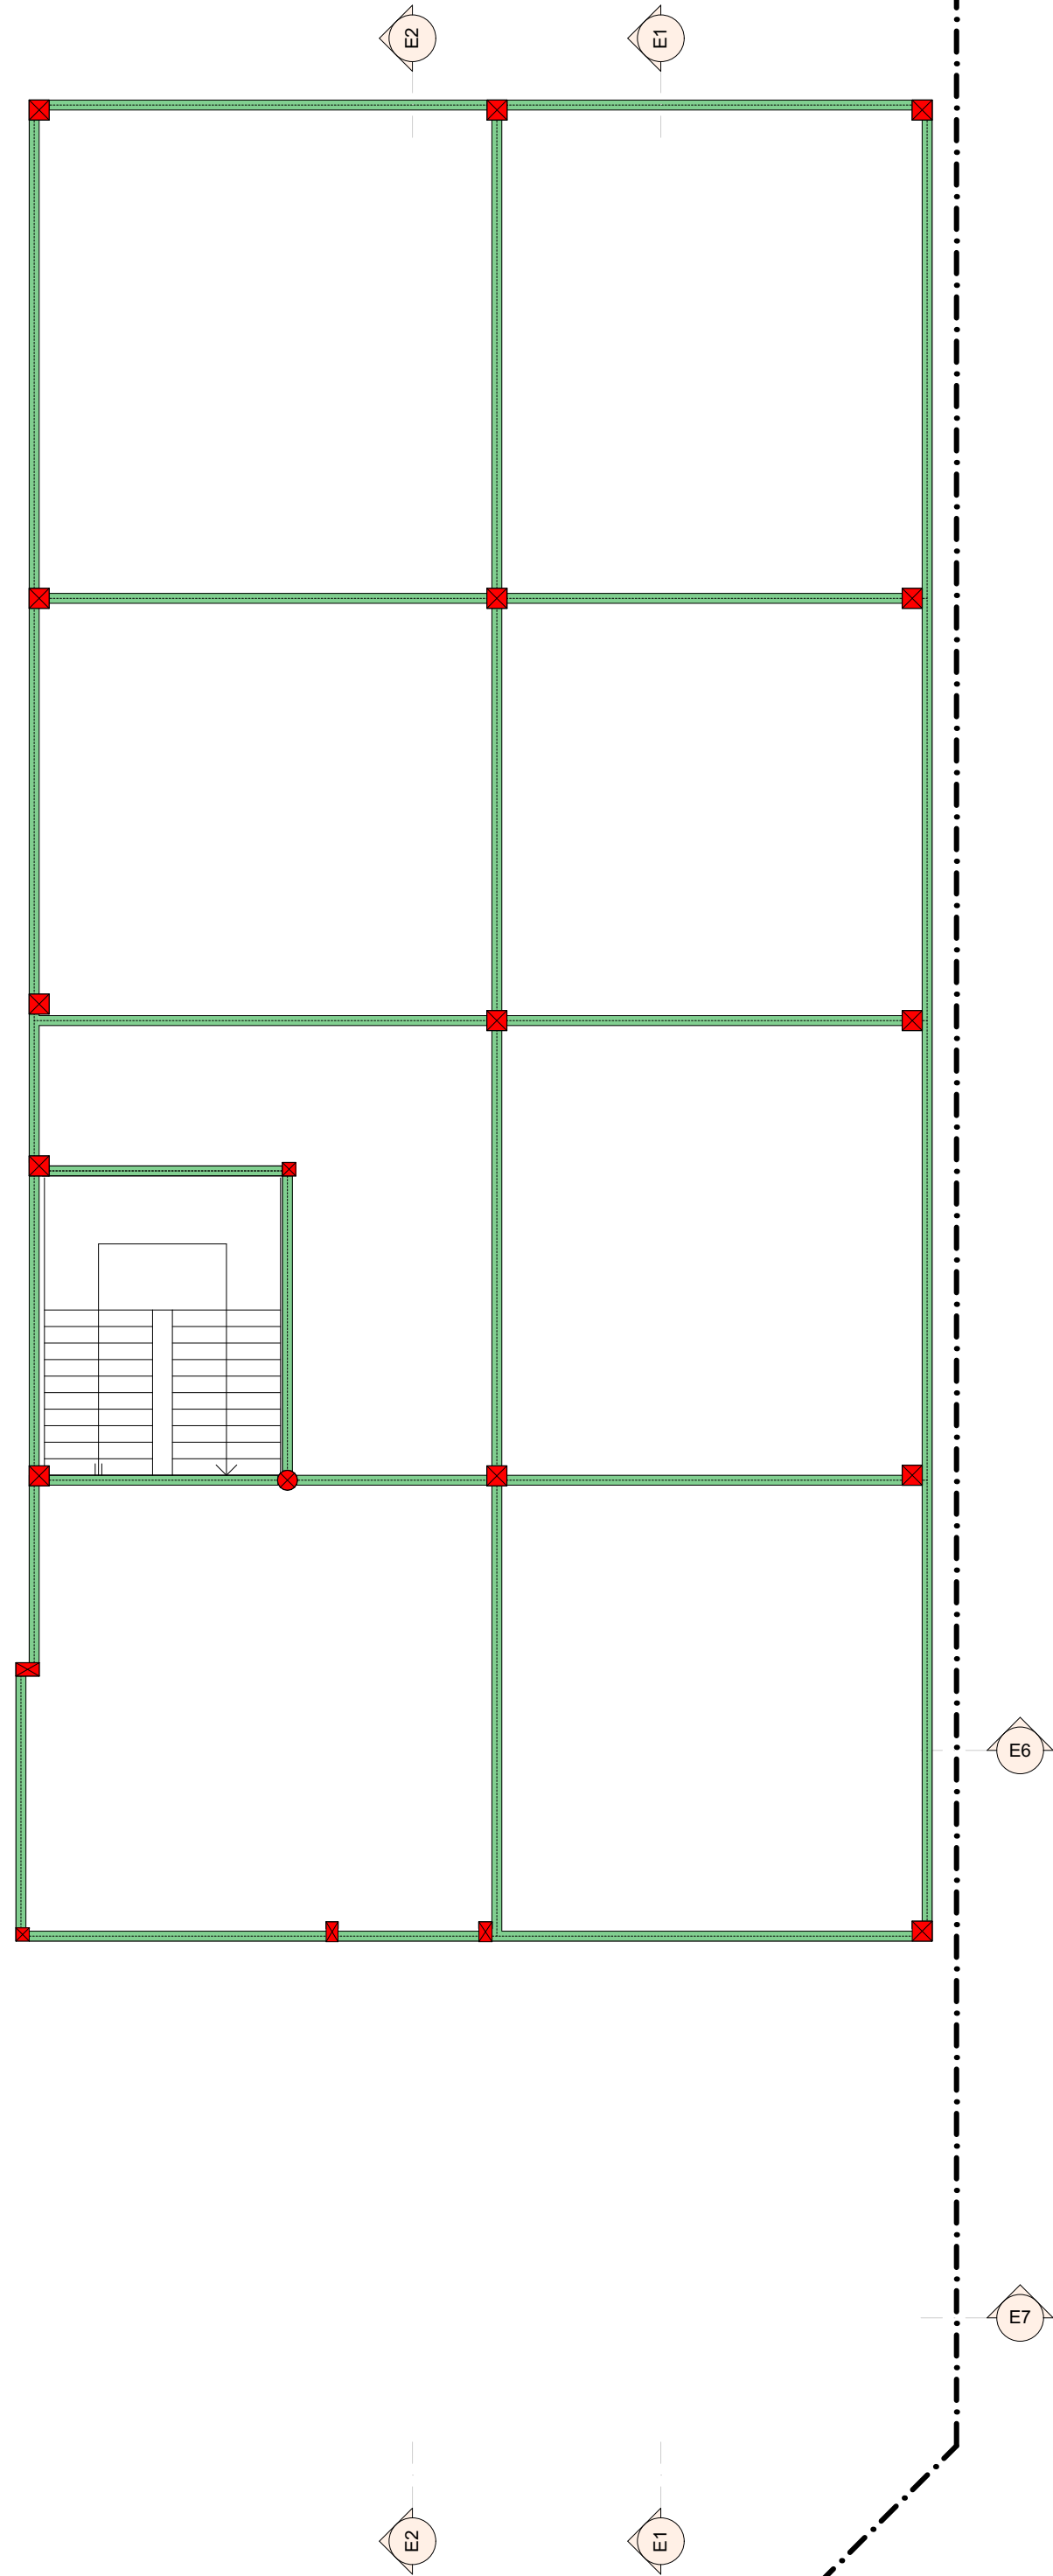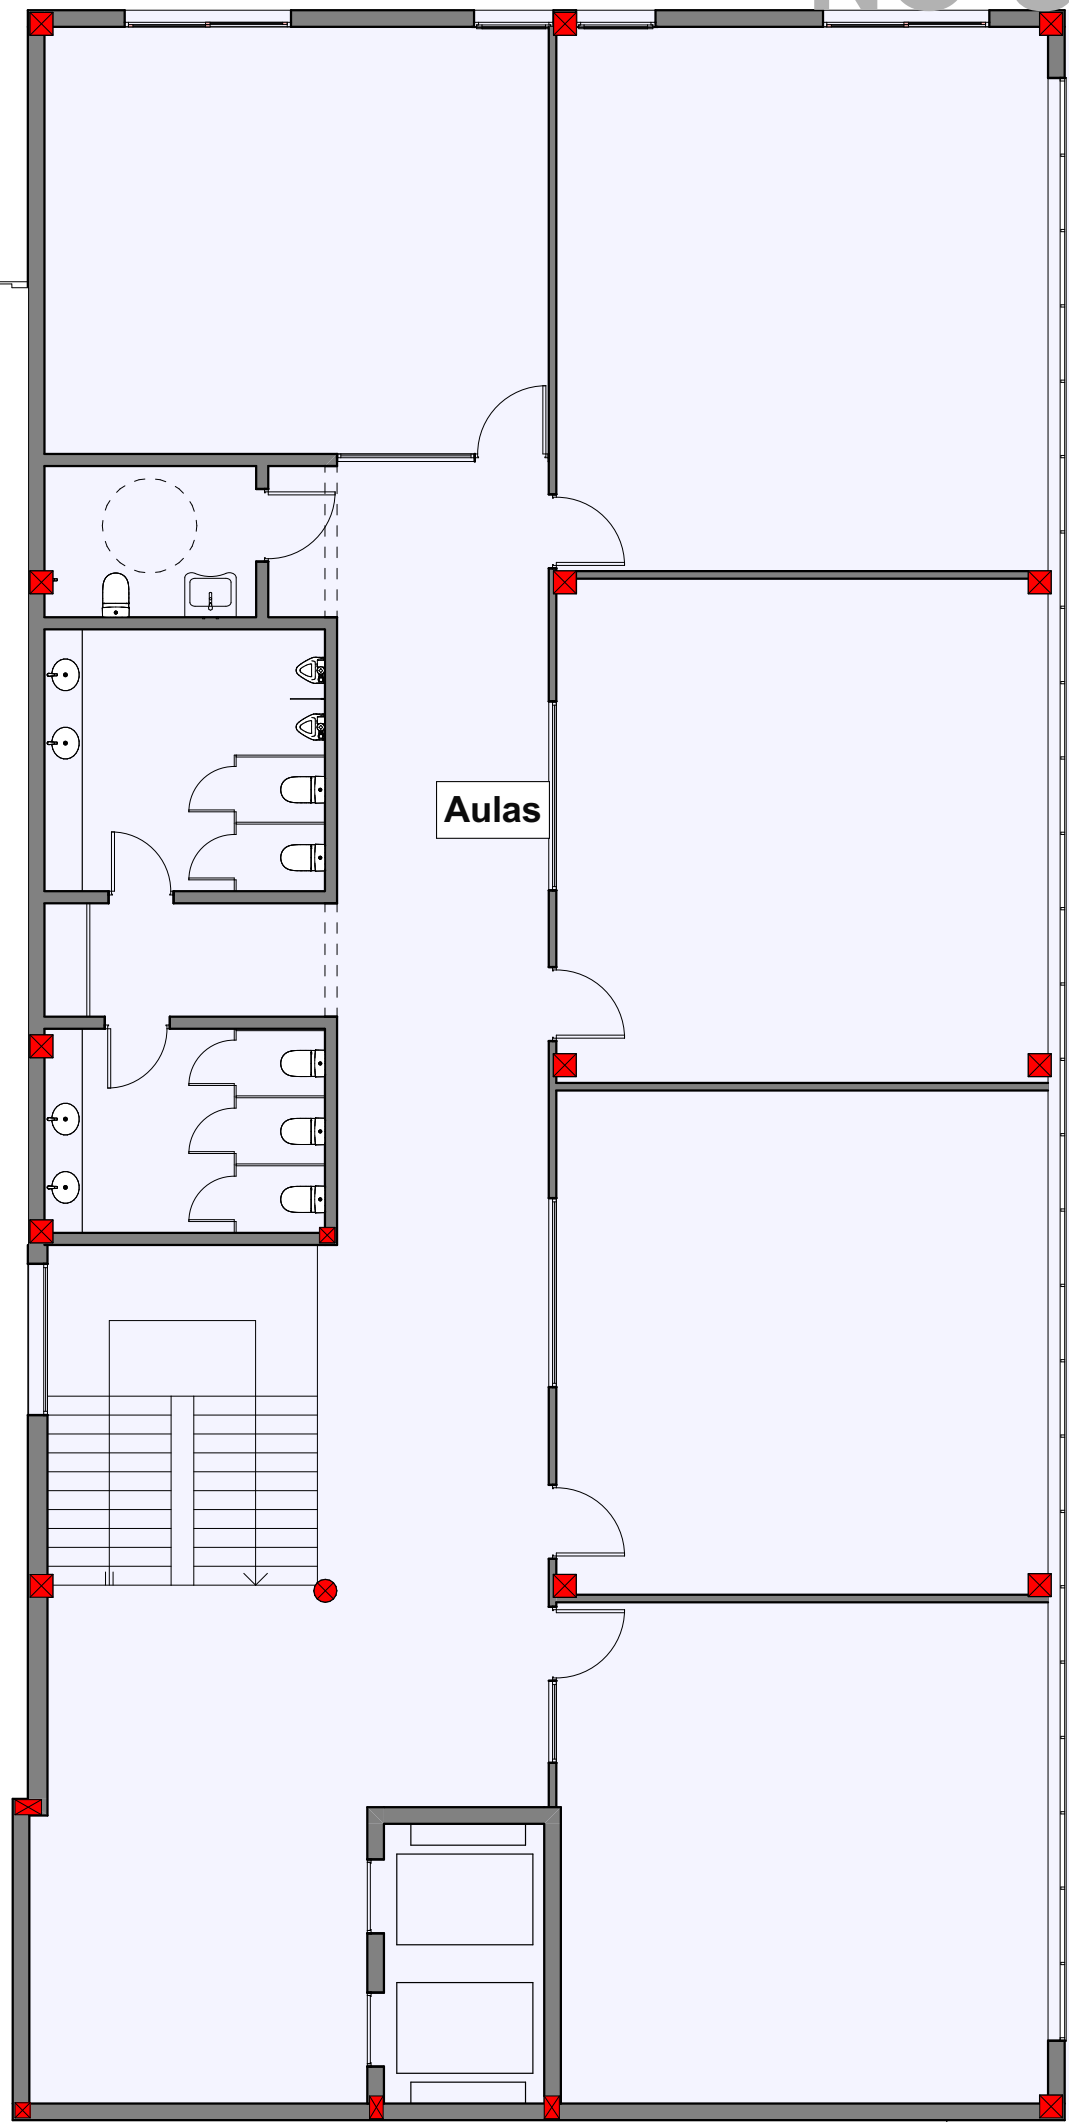


INTRODUCCION

- 01 Primera Vista
- 02 Imagenes 1
- 03 Imagenes 2
- 04 Imagenes 3
- 05 Arq. PB
- 06 Arq. EP
- 07 Arq. P1
- 08 Arq. P2
- 09 Arq. P3 y Azot.
- 10 Techos
- 11 Asoleamiento
- PLANOS GENERALES
- 12 Replanteo PB
- 13 Replanteo EP
- 14 Replanteo P1
- 15 Replanteo P2/3/...
- 16 Corte 1
- 17 Corte 2
- 18 Cortes 3 y 4
- 19 Cortes 5 y 6
- 20 Cortes 7 y 8
- 21 Cortes 9 y 10
- 22 Vistas 1 y 2
- 23 Vistas 3 y 4
- ESTRUCTURA AULAS
- 24 Perspectivas
- 25 Bases
- 26 S/PB
- 27 S/EP
- 28 S/P1
- 29 S/P2
- 30 S/P3
- 31 S/P4
- 32 Corte
- ESTRUTURA ACC.2
- 33 Perspectivas
- 34 Estructura

PRE-ARMADO DE PLANOS AMPLIACION
NO USAR EN OBRA!!!

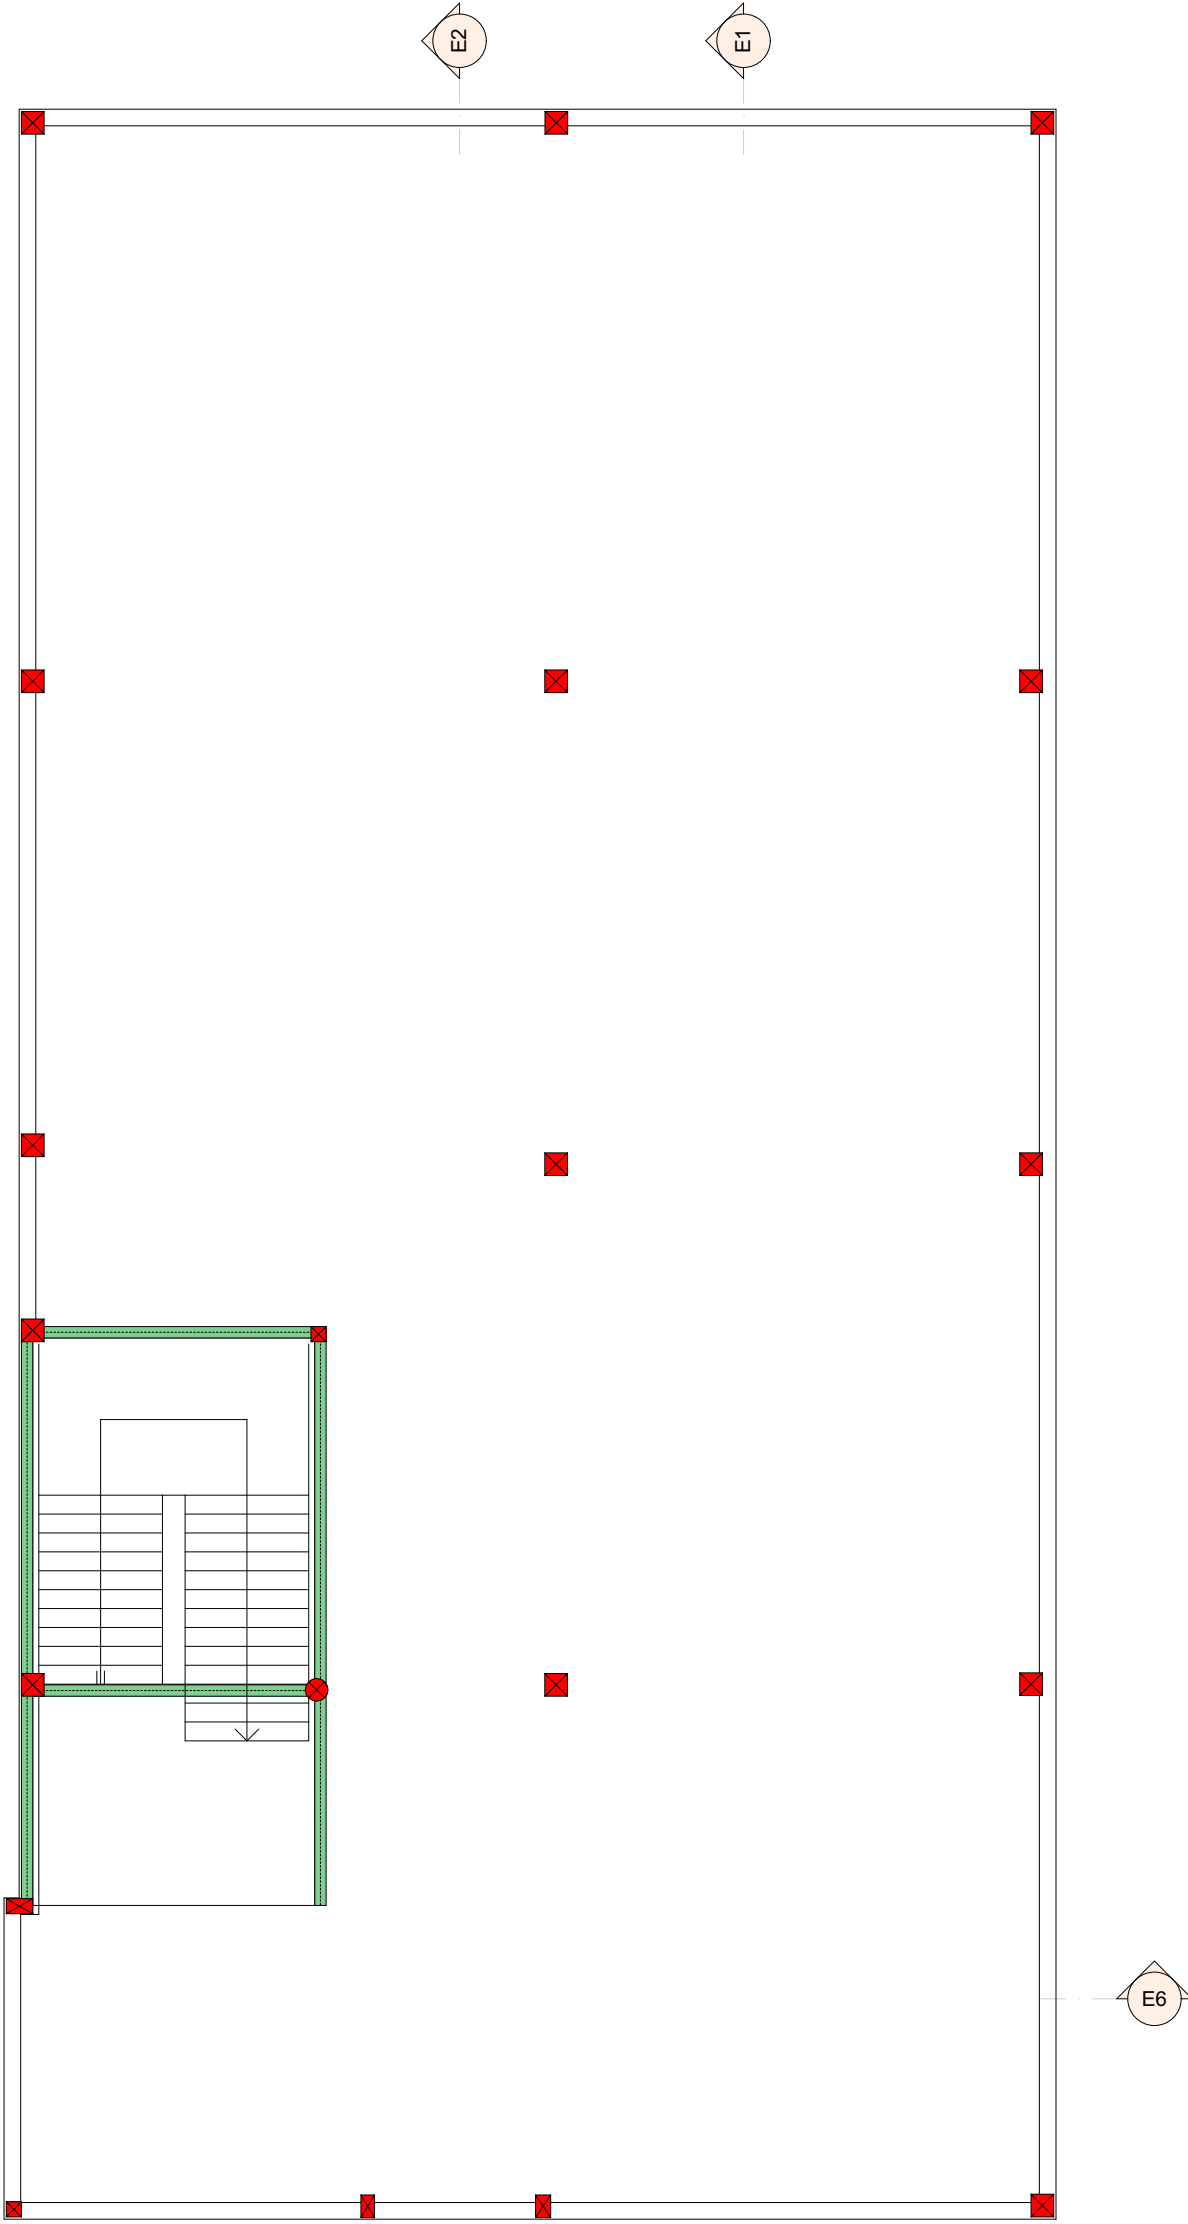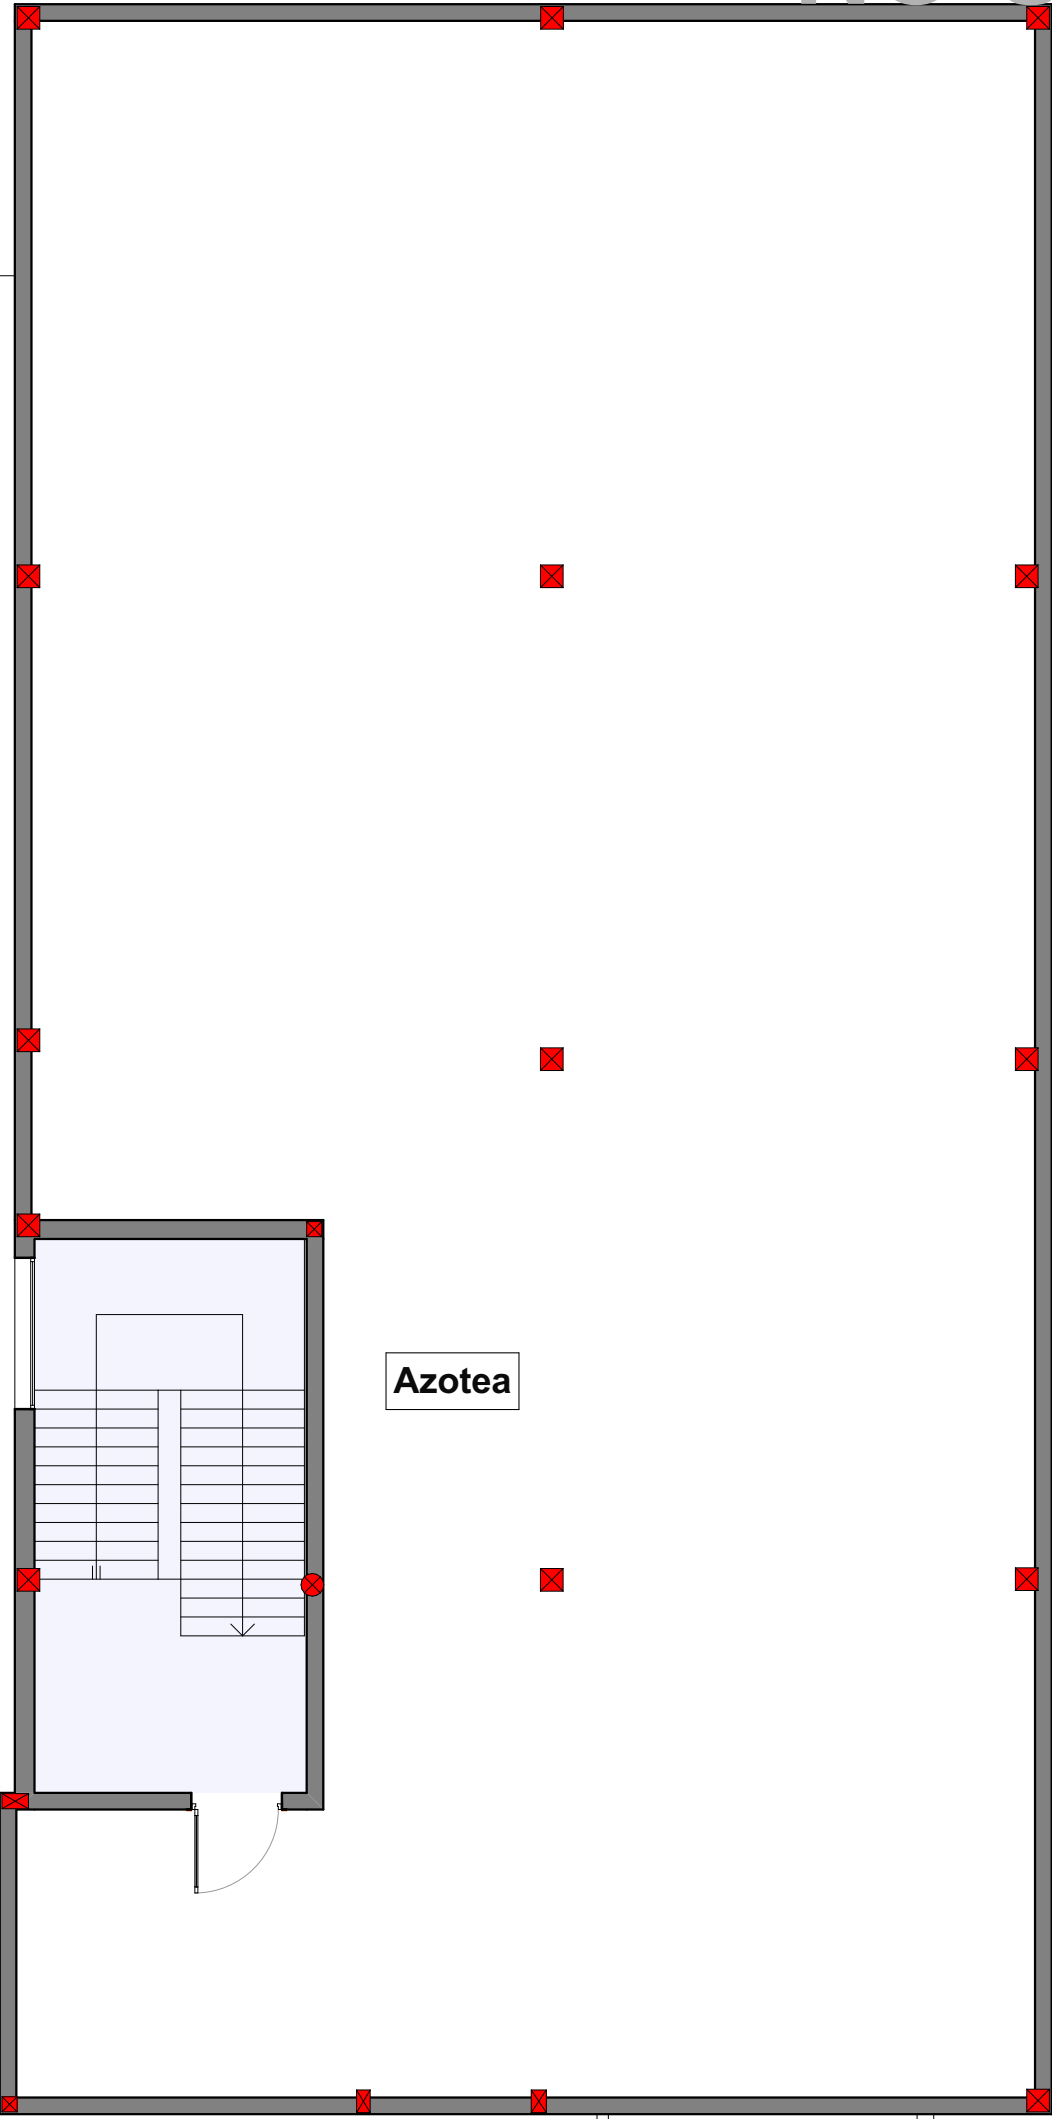

PRE-ARMADO DE PLANOS AMPLIACION
NO USAR EN OBRA!!!

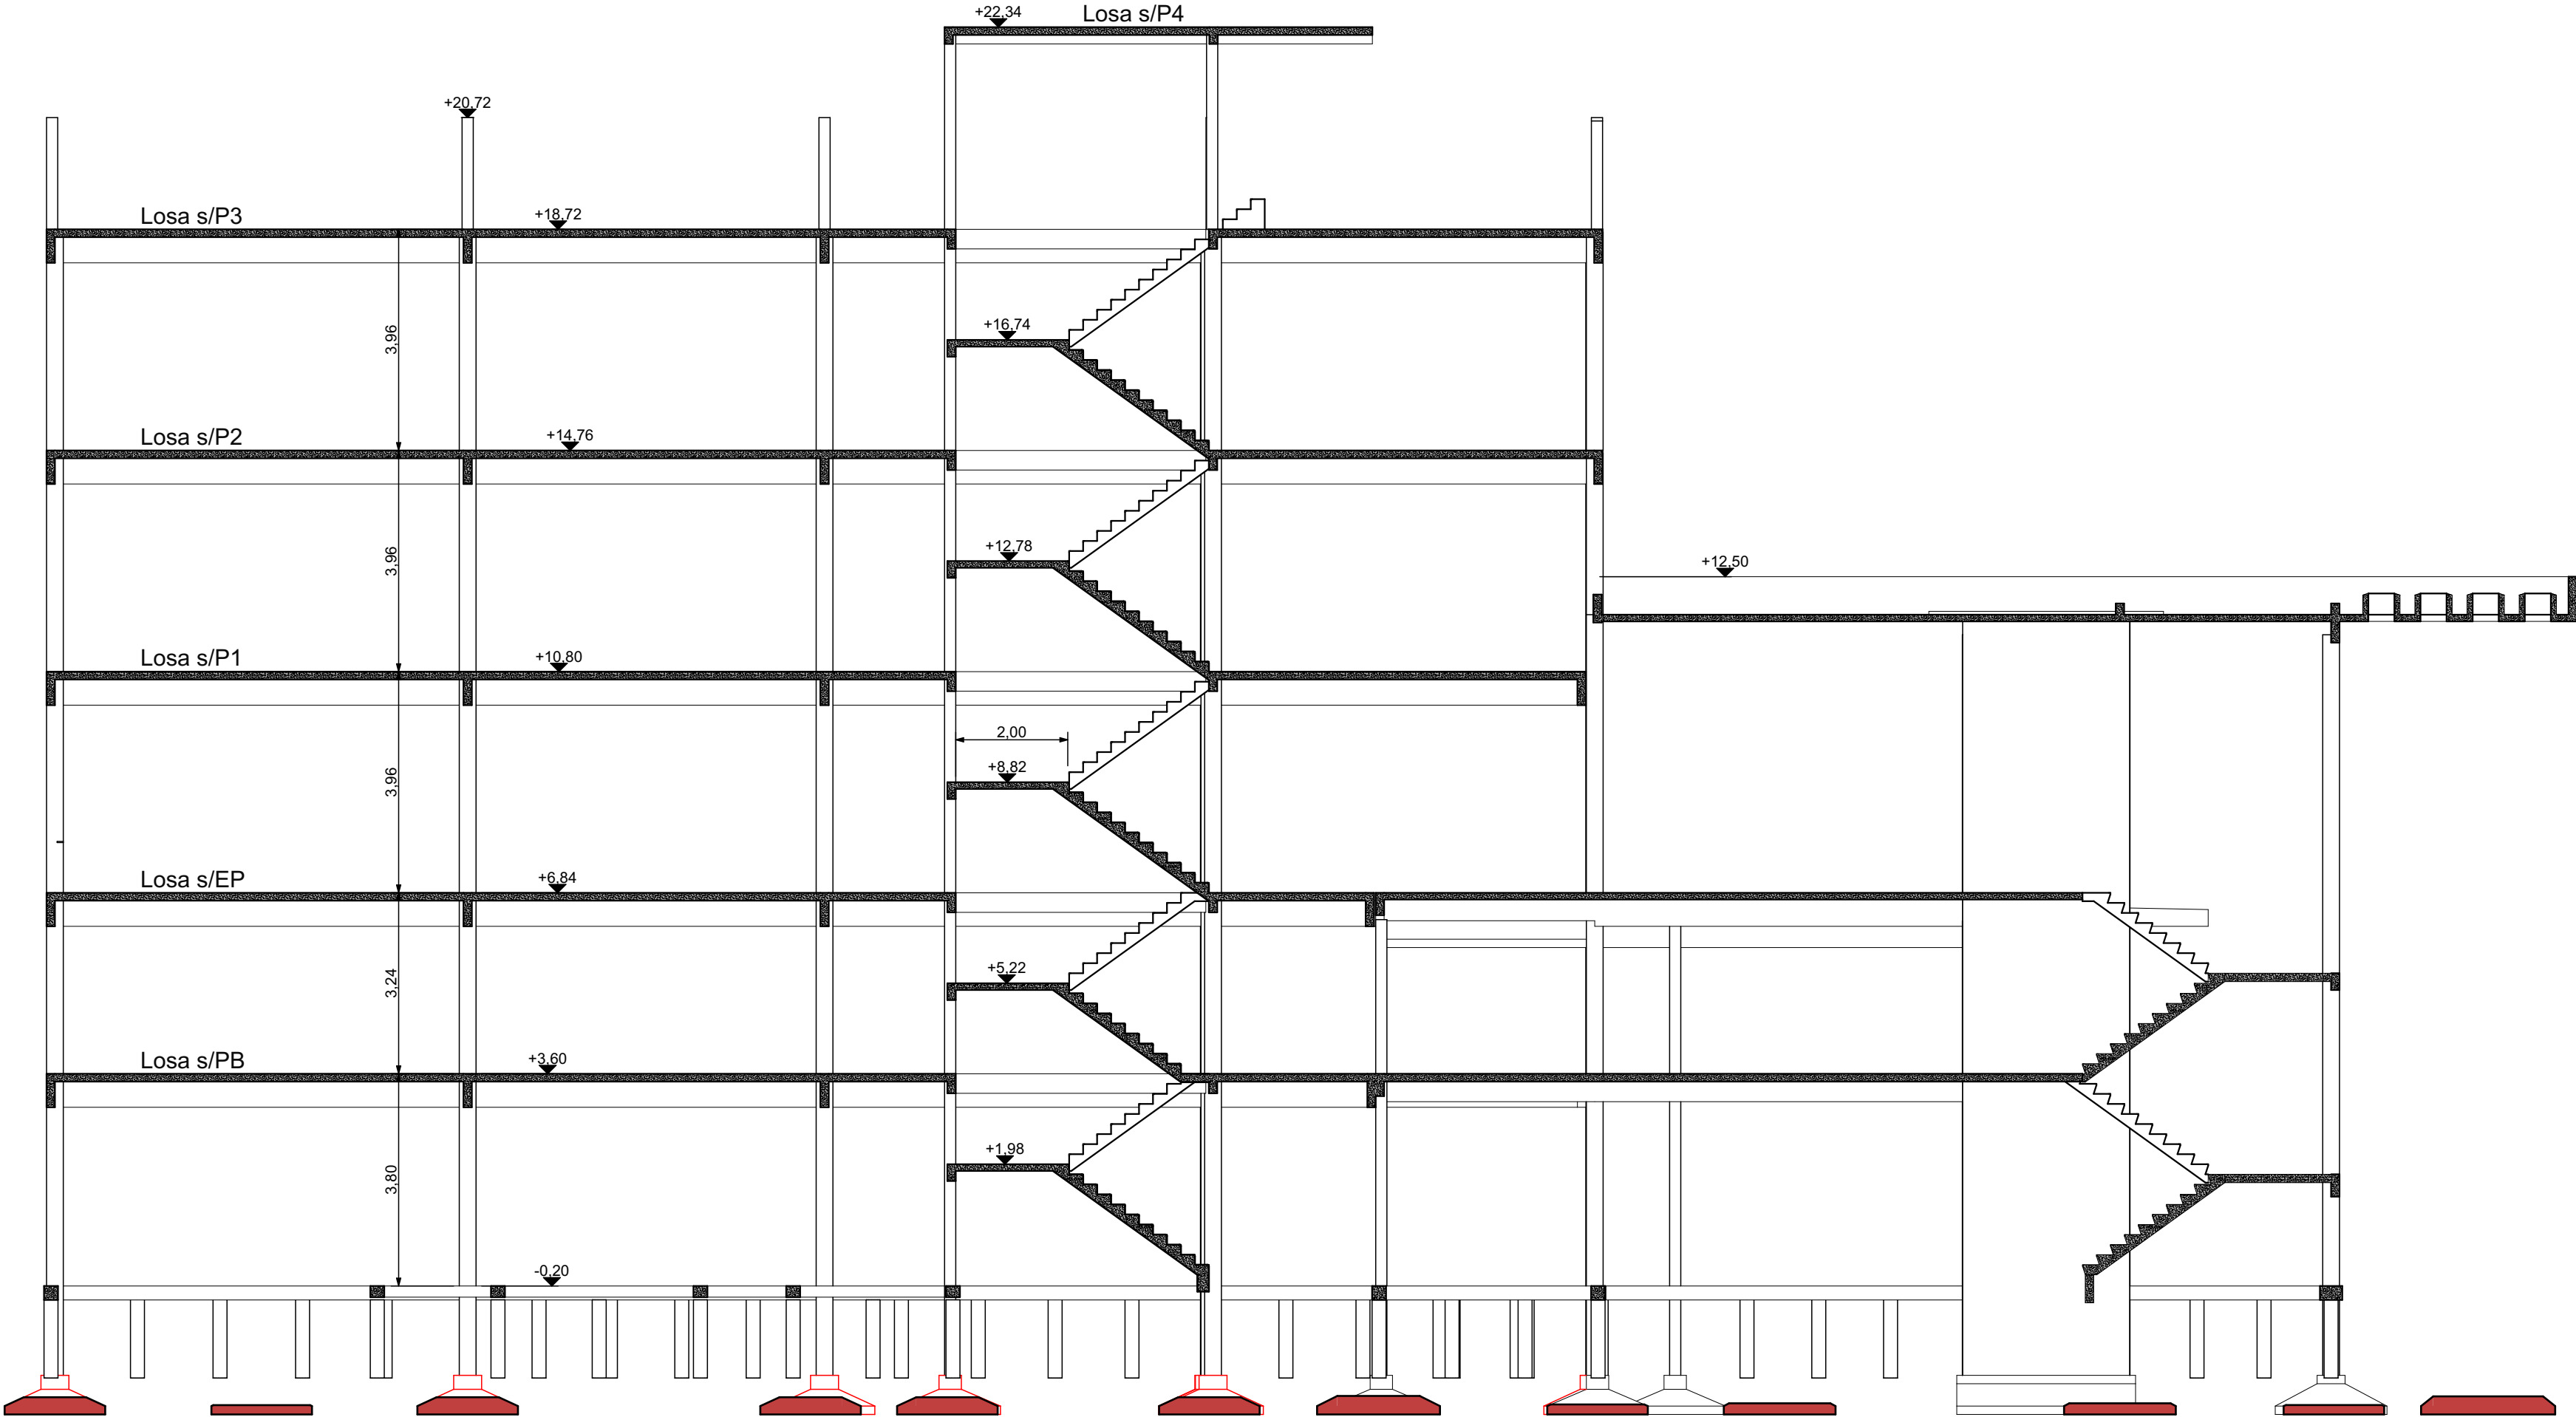

INTRODUCCION

- 01 Primera Vista
- 02 Imagenes 1
- 03 Imagenes 2
- 04 Imagenes 3
- 05 Arq. PB
- 06 Arq. EP
- 07 Arq. P1
- 08 Arq. P2
- 09 Arq. P3 y Azot.
- 10 Techos
- 11 Asoleamiento

PLANOS GENERALES

- 12 Replanteo PB
- 13 Replanteo EP
- 14 Replanteo P1
- 15 Replanteo P2/3/...
- 16 Corte 1
- 17 Corte 2
- 18 Cortes 3 y 4
- 19 Cortes 5 y 6
- 20 Cortes 7 y 8
- 21 Cortes 9 y 10
- 22 Vistas 1 y 2
- 23 Vistas 3 y 4

ESTRUCTURA AULAS


- 24 Perspectivas
- 25 Bases
- 26 S/PB
- 27 S/EP
- 28 S/P1
- 29 S/P2
- 30 S/P3
- 31 S/P4
- 32 Corte

ESTRUTURA ACC.2

- 33 Perspectivas
- 34 Estructura

PRE-ARMADO DE PLANOS AMPLIACION
NO USAR EN OBRA!!!

PRE-ARMADO DE PLANOS AMPLIACION
NO USAR EN OBRA!!!

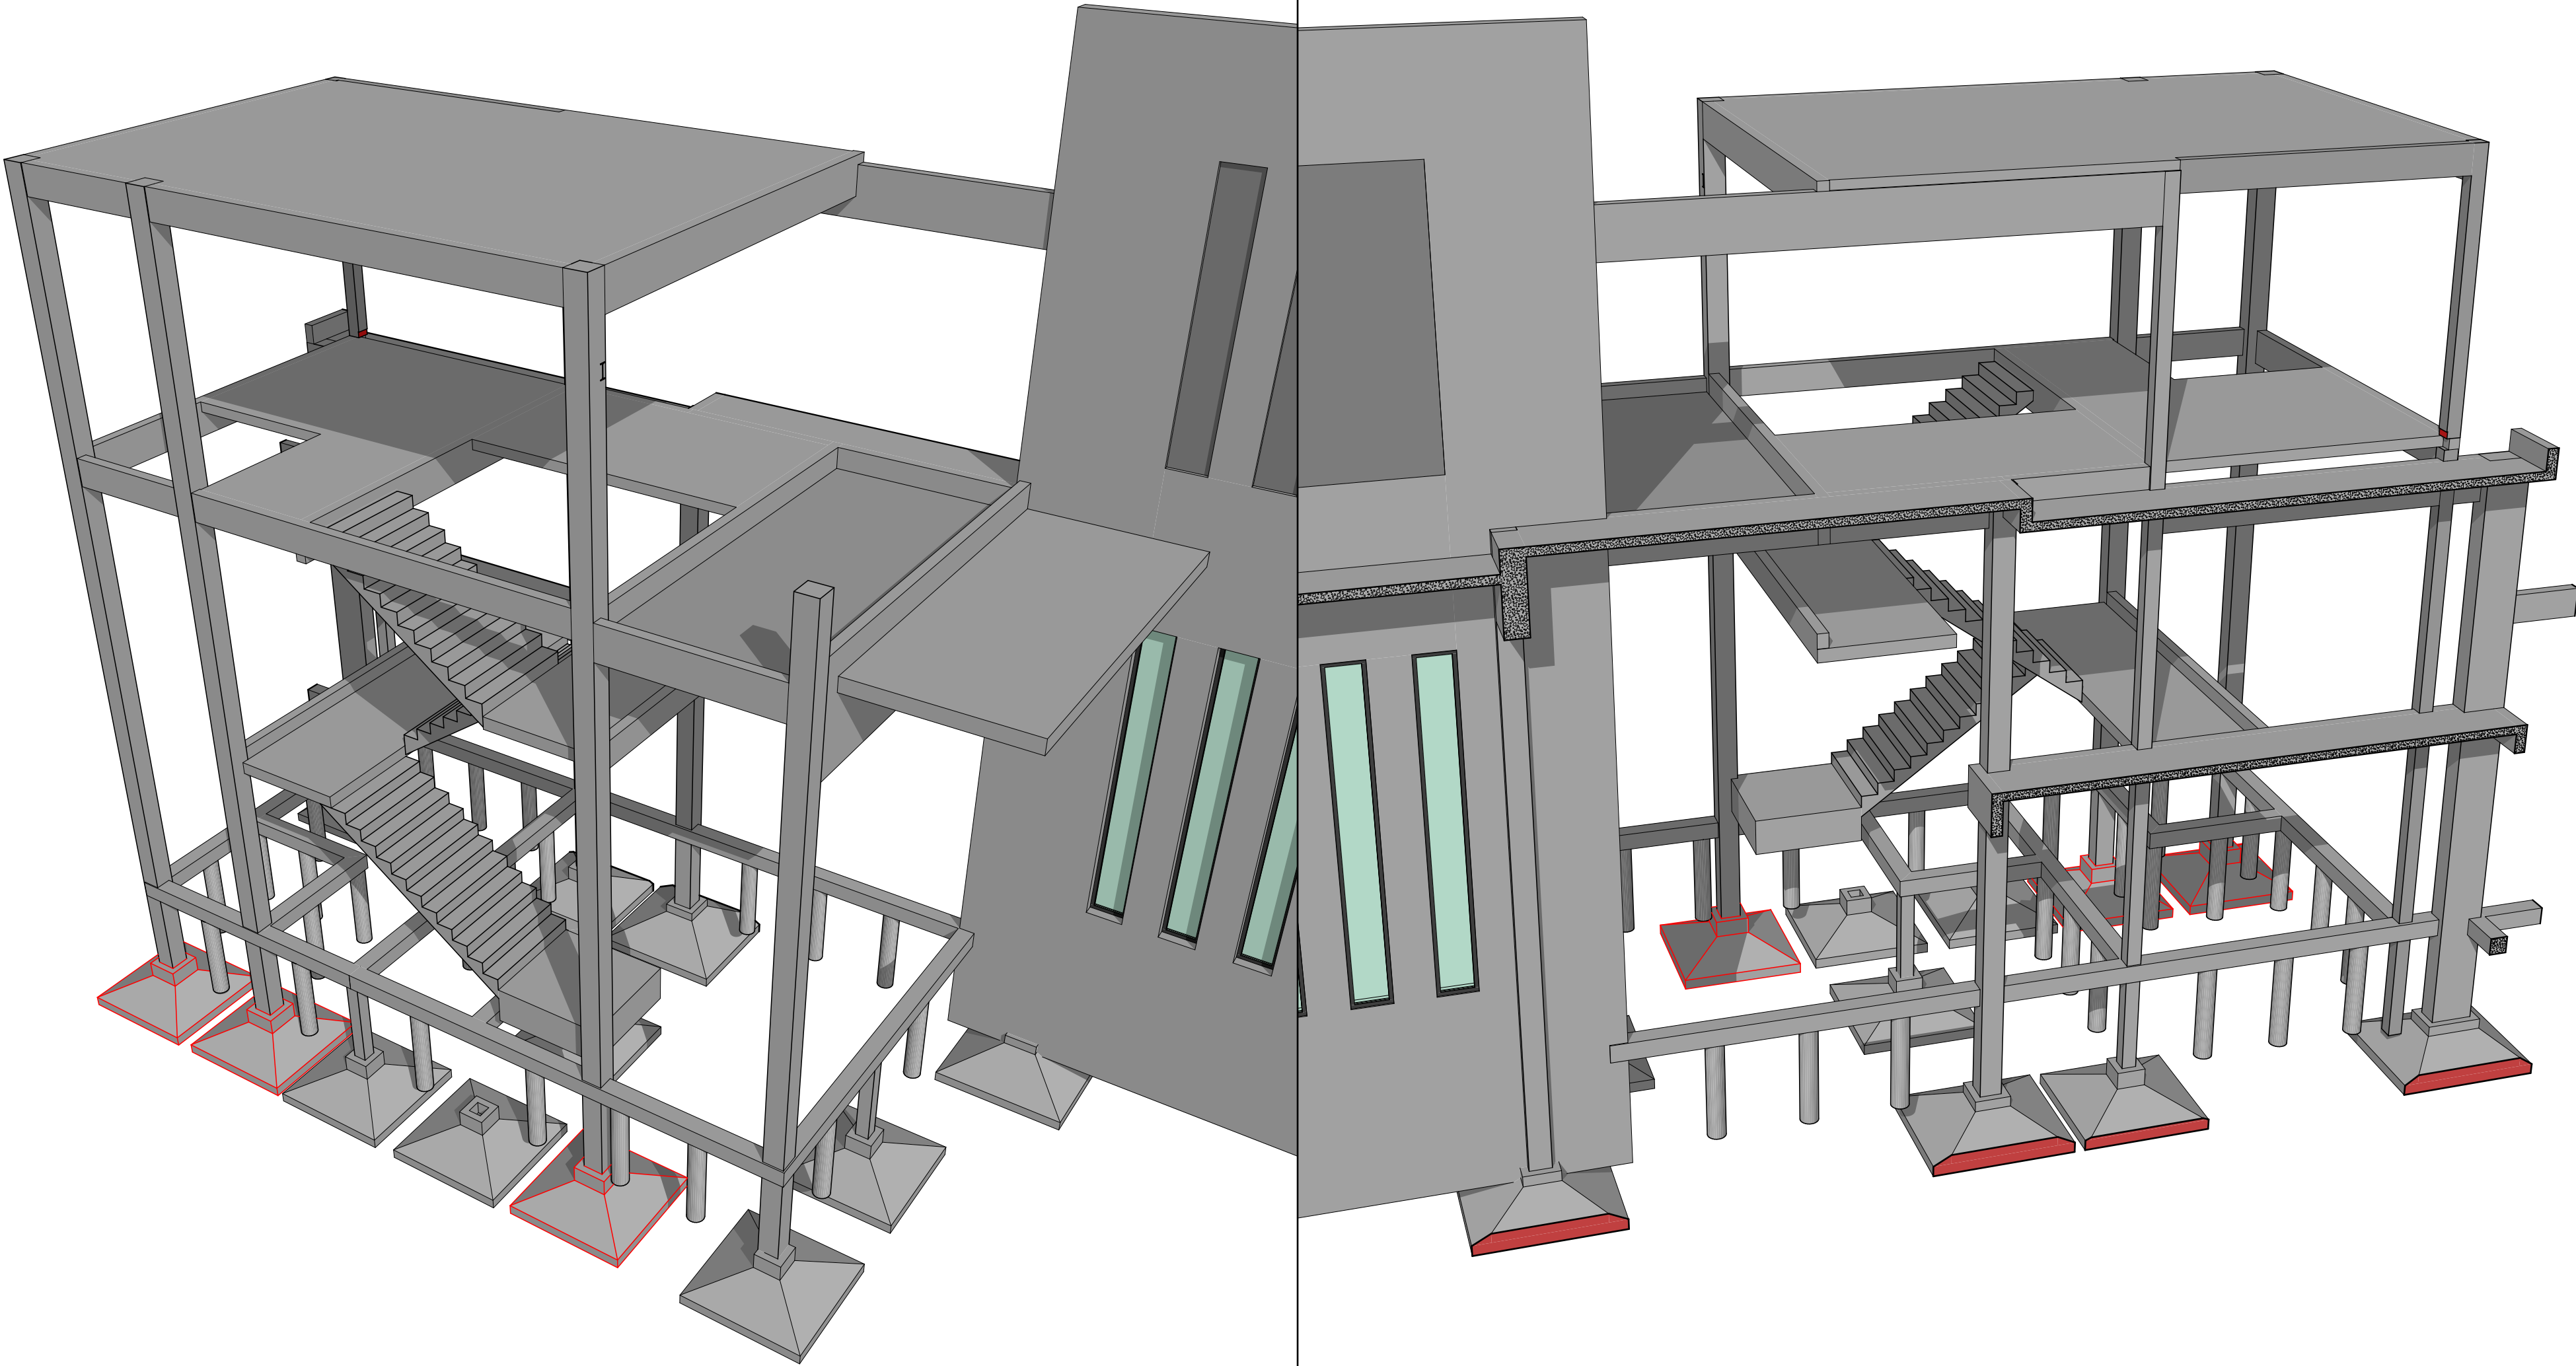

INTRODUCCION

- 01 Primera Vista
- 02 Imagenes 1
- 03 Imagenes 2
- 04 Imagenes 3
- 05 Arq. PB
- 06 Arq. EP
- 07 Arq. P1
- 08 Arq. P2
- 09 Arq. P3 y Azot.
- 10 Techos
- 11 Asoleamiento

PLANOS GENERALES

- 12 Replanteo PB
- 13 Replanteo EP
- 14 Replanteo P1
- 15 Replanteo P2/3/...
- 16 Corte 1
- 17 Corte 2
- 18 Cortes 3 y 4
- 19 Cortes 5 y 6
- 20 Cortes 7 y 8
- 21 Cortes 9 y 10
- 22 Vistas 1 y 2
- 23 Vistas 3 y 4

ESTRUCTURA AULAS

- 24 Perspectivas
- 25 Bases
- 26 S/PB
- 27 S/EP
- 28 S/P1
- 29 S/P2
- 30 S/P3
- 31 S/P4
- 32 Corte

ESTRUTURA ACC.2

- 33 Perspectivas
- 34 Estructura

INTRODUCCION

- 01 Primera Vista
- 02 Imagenes 1
- 03 Imagenes 2
- 04 Imagenes 3

- 05 Ara. PB
- 06 Ara. EP
- 07 Ara. P1
- 08 Ara. P2
- 09 Ara. P3 y Azot.
- 10 Techos
- 11 Asoleamiento

PLANOS GENERALES

- 12 Replanteo PB
- 13 Replanteo EP
- 14 Replanteo P1
- 15 Replanteo P2/3/...
- 16 Corte 1
- 17 Corte 2
- 18 Cortes 3 y 4
- 19 Cortes 5 y 6
- 20 Cortes 7 y 8
- 21 Cortes 9 y 10
- 22 Vistas 1 y 2
- 23 Vistas 3 y 4









ESTRUCTURA AULAS

- 24 Perspectivas
- 25 Bases
- 26 S/PB
- 27 S/EP
- 28 S/P1
- 29 S/P2
- 30 S/P3
- 31 S/P4
- 32 Corte

ESTRUTURA ACC.2

- 33 Perspectivas
- 34 Estructura

PRE-ARMADO DE PLANOS AMPLIACION
NO USAR EN OBRA!!!

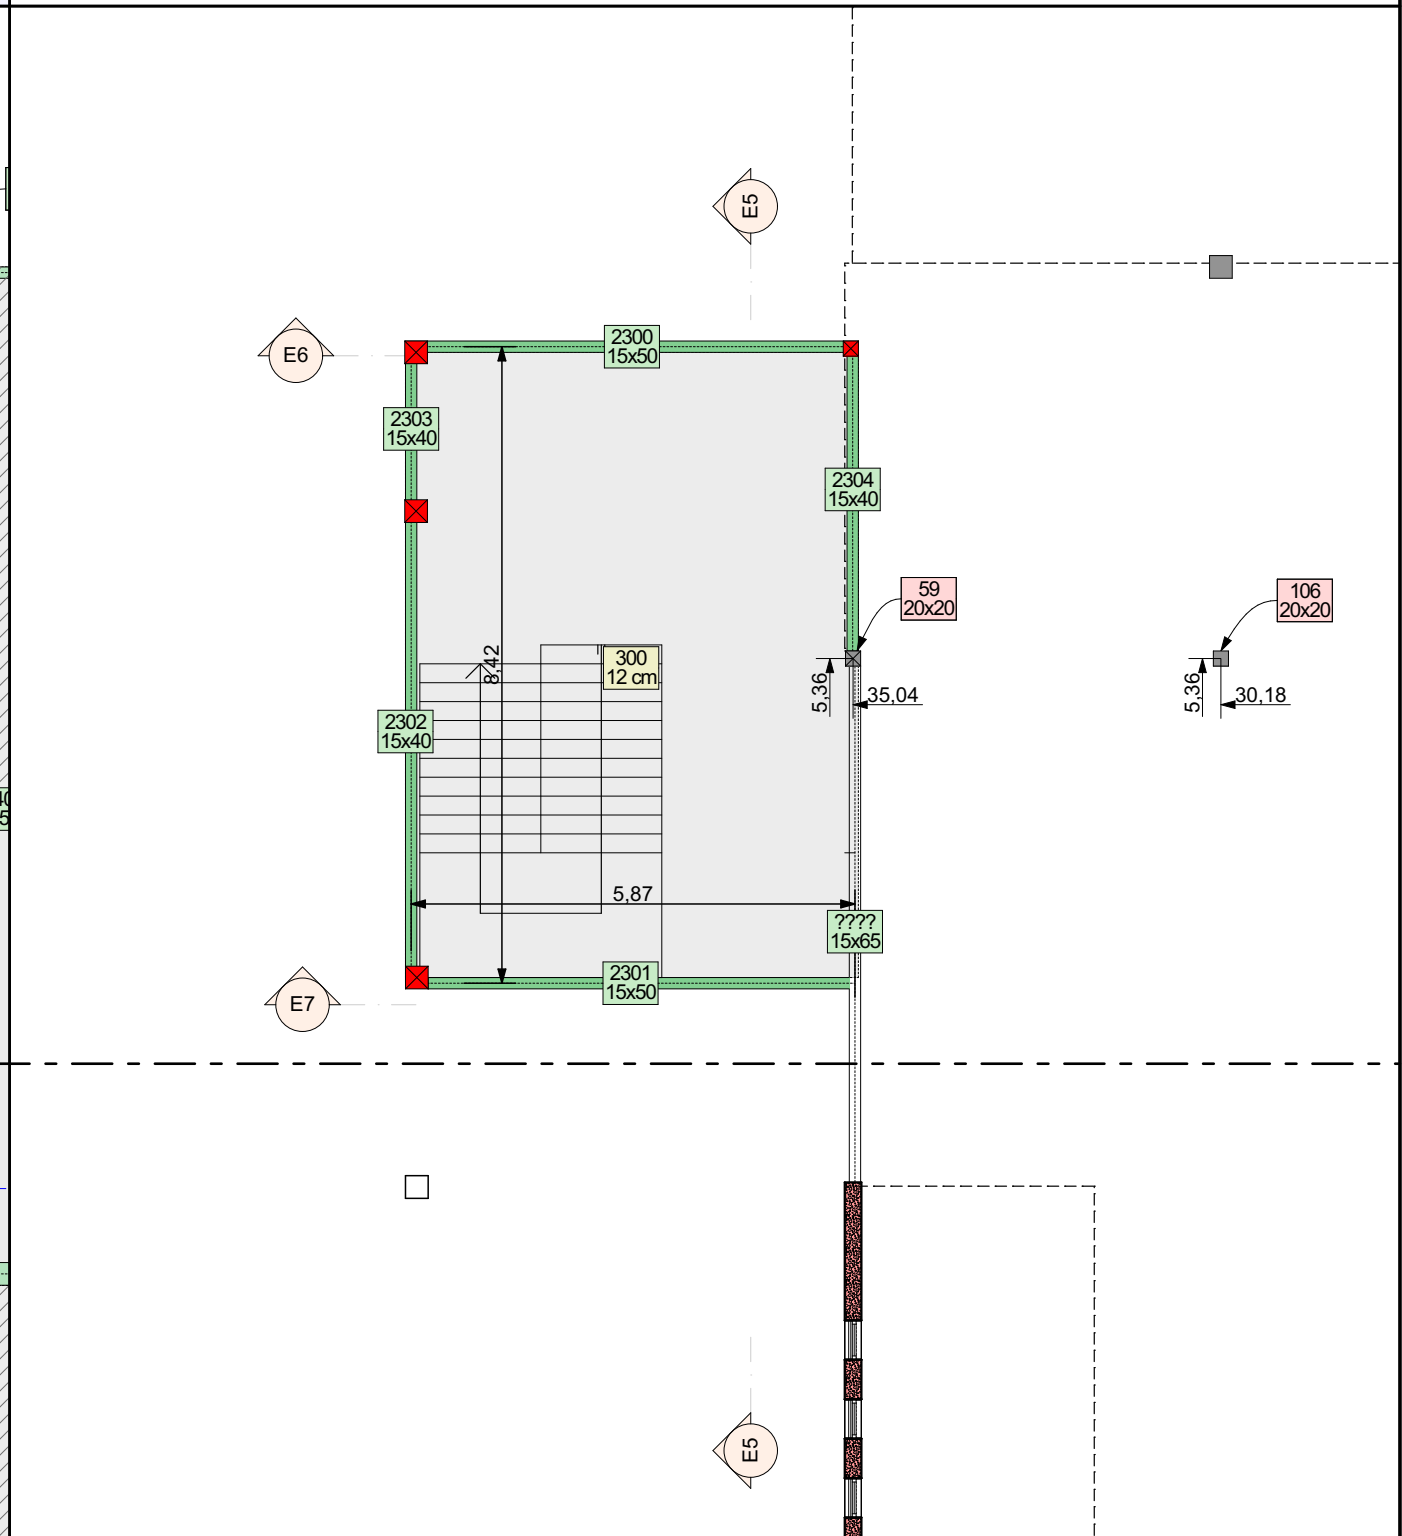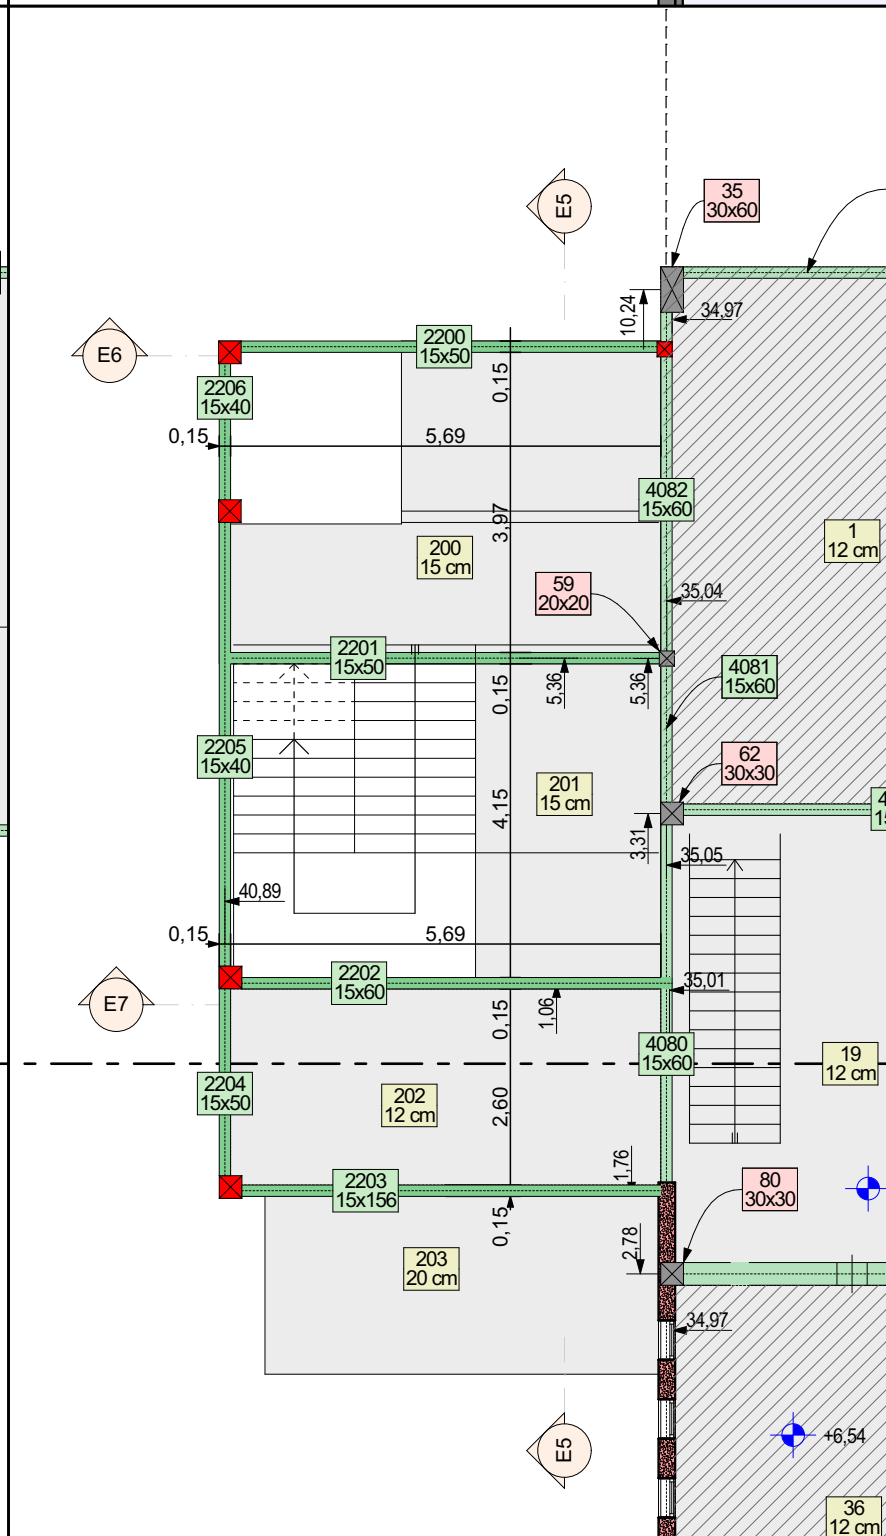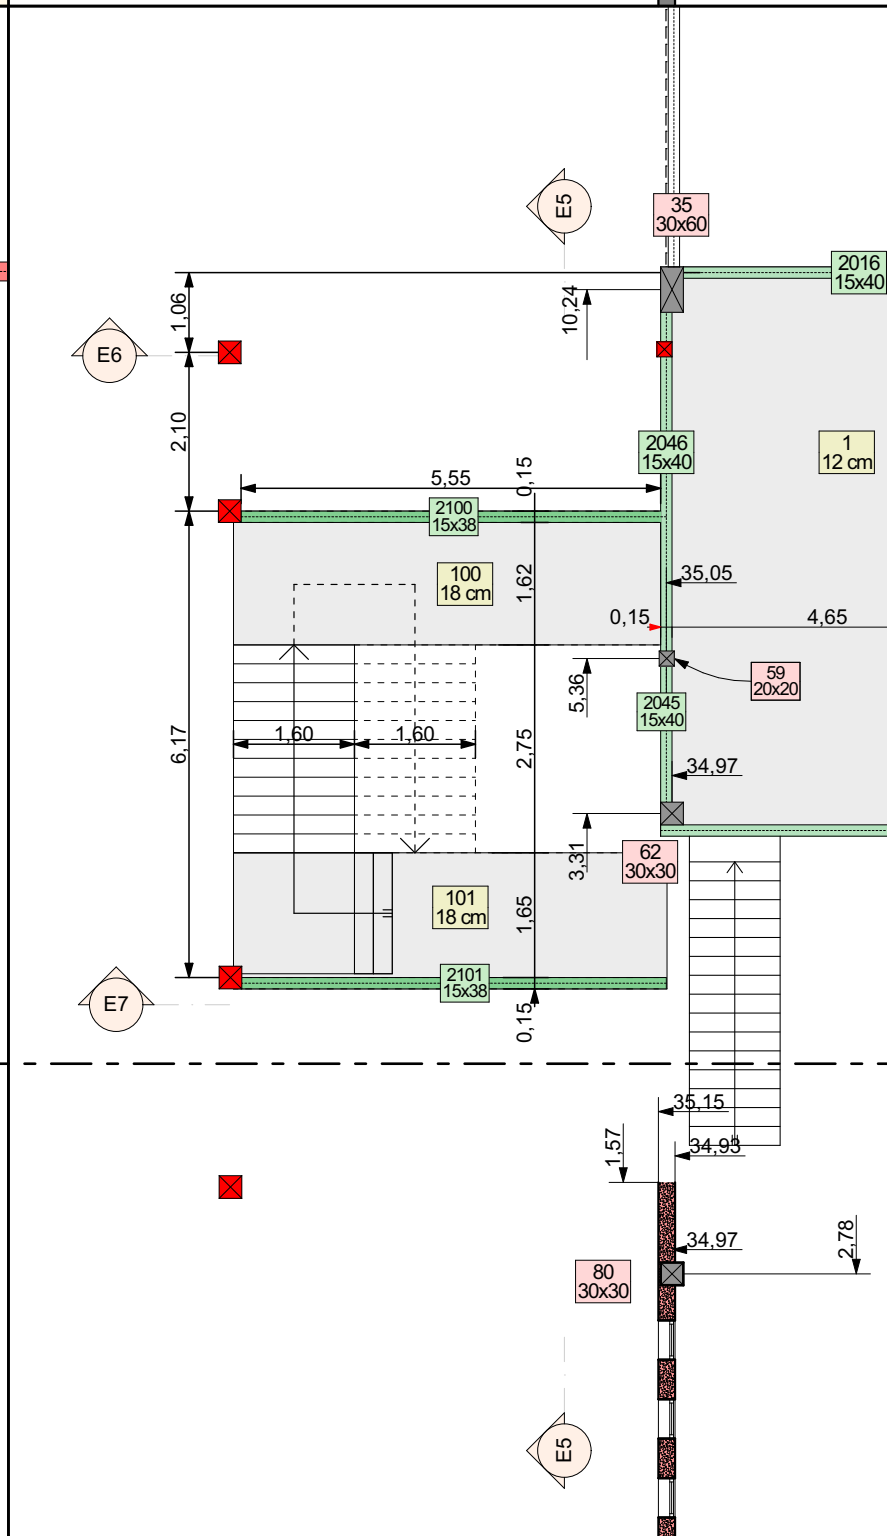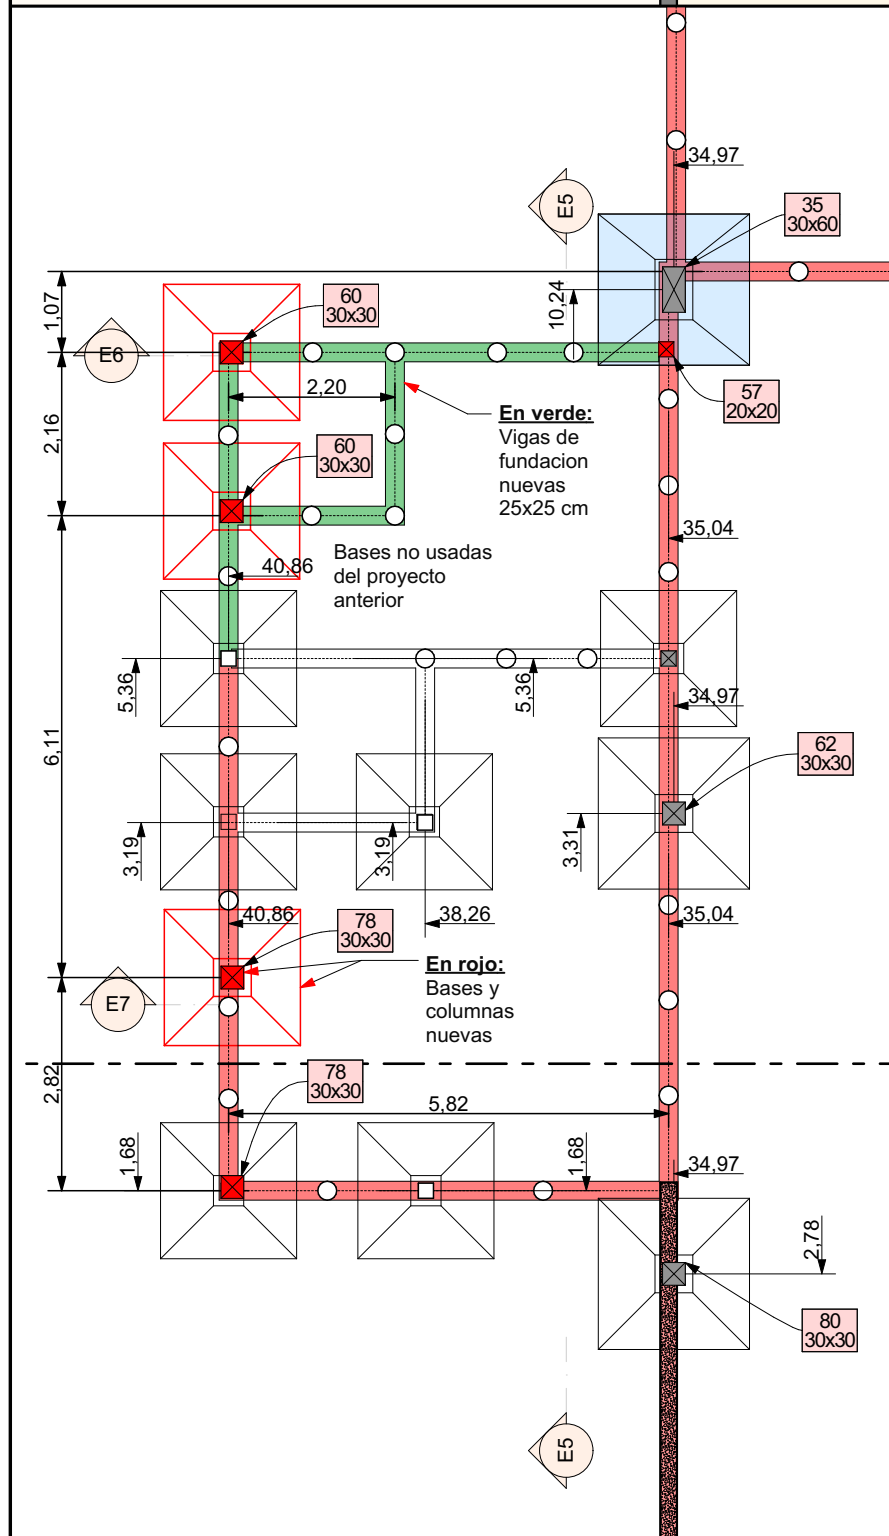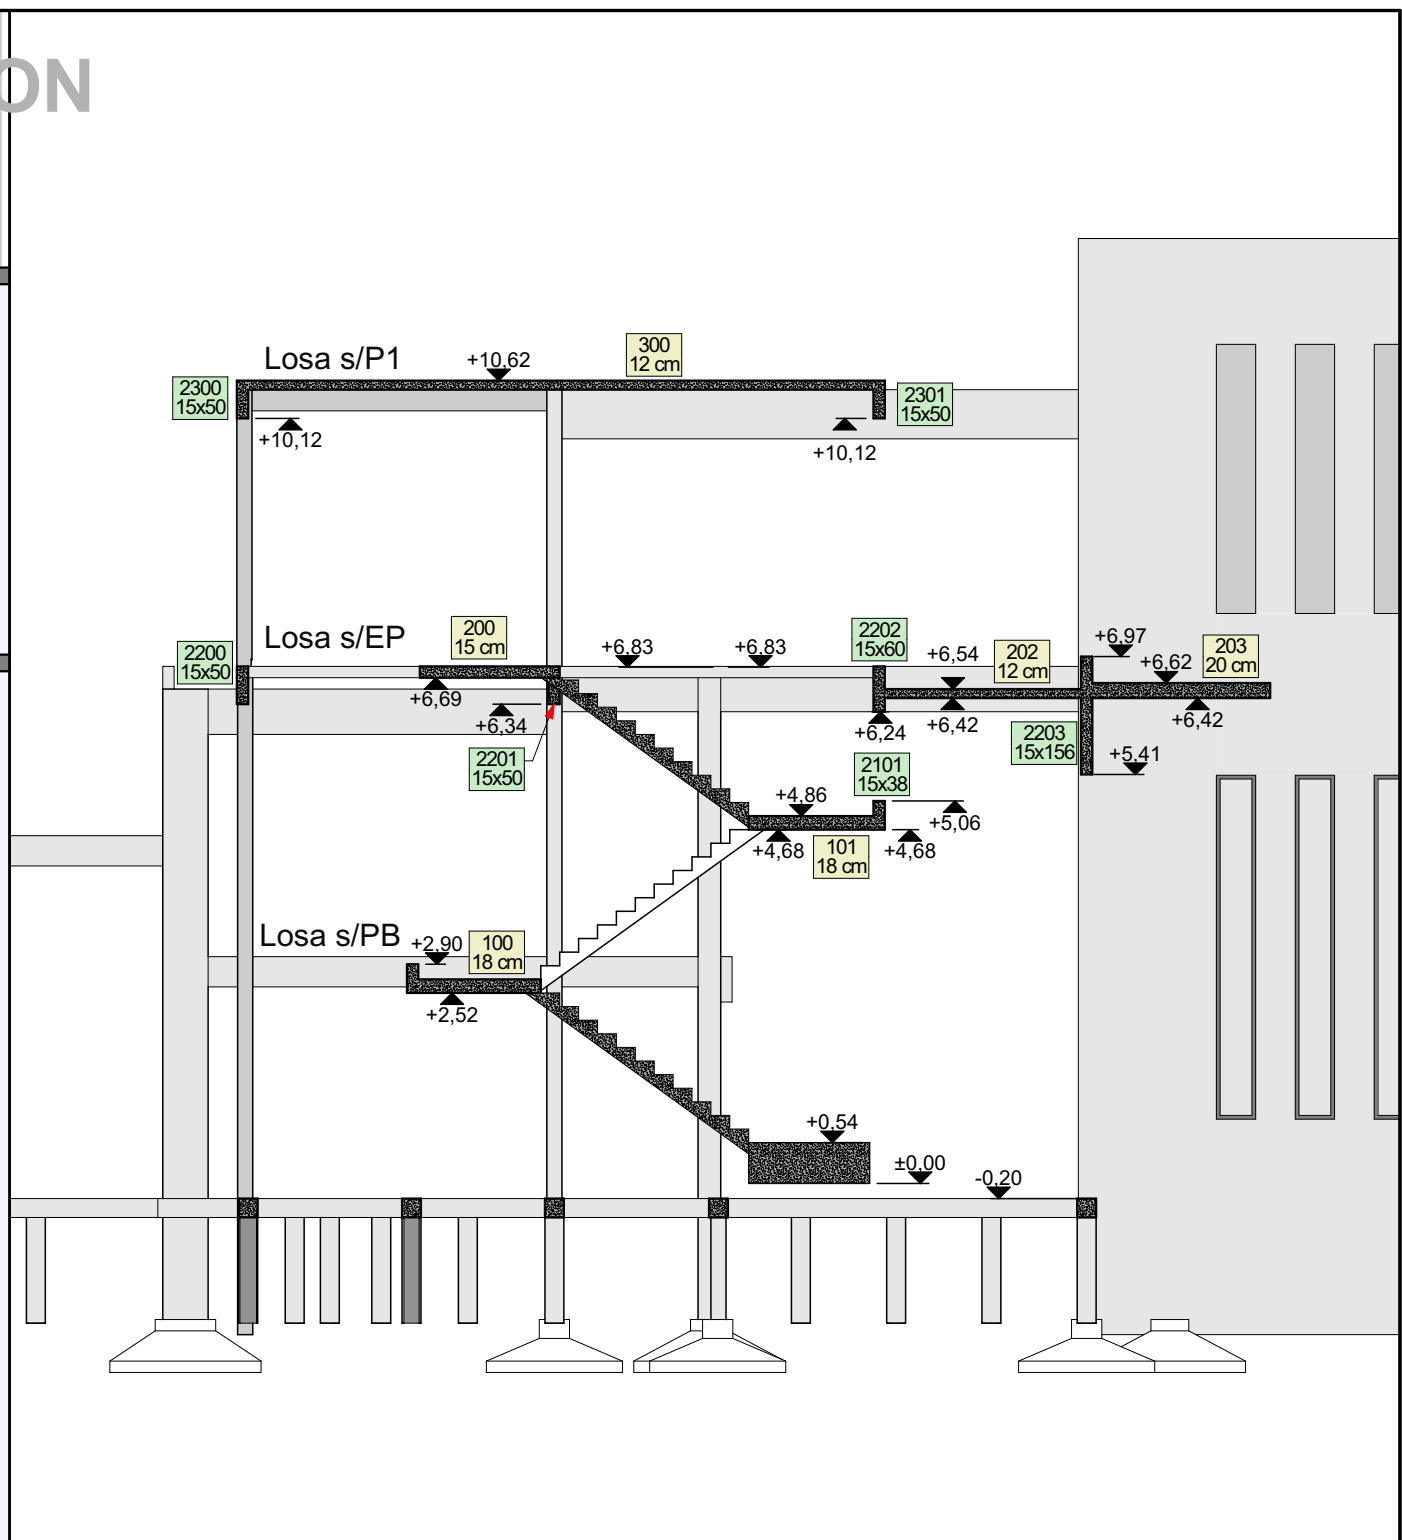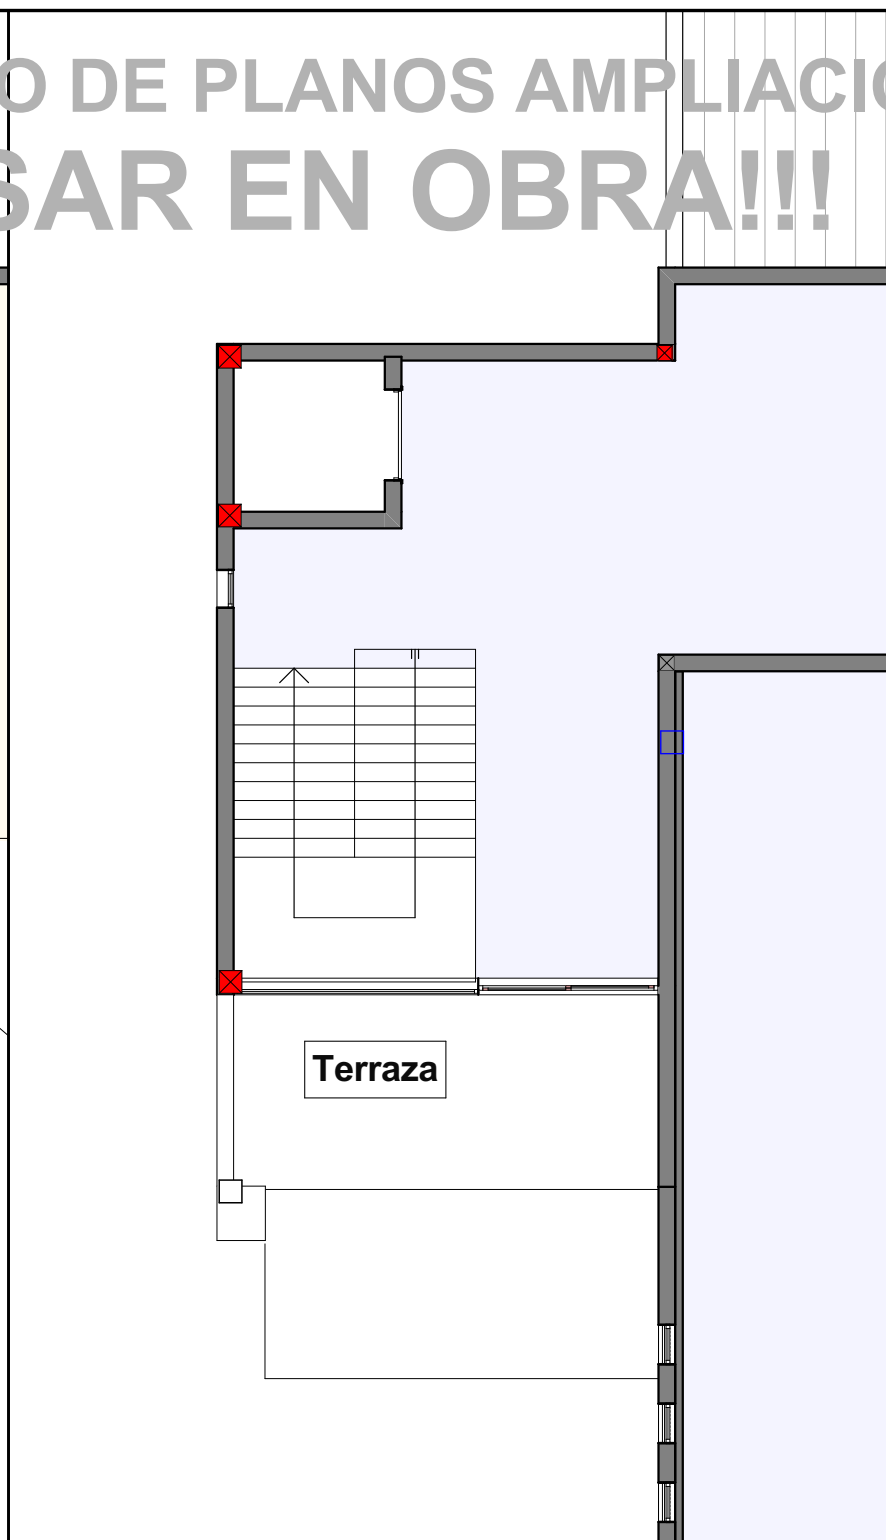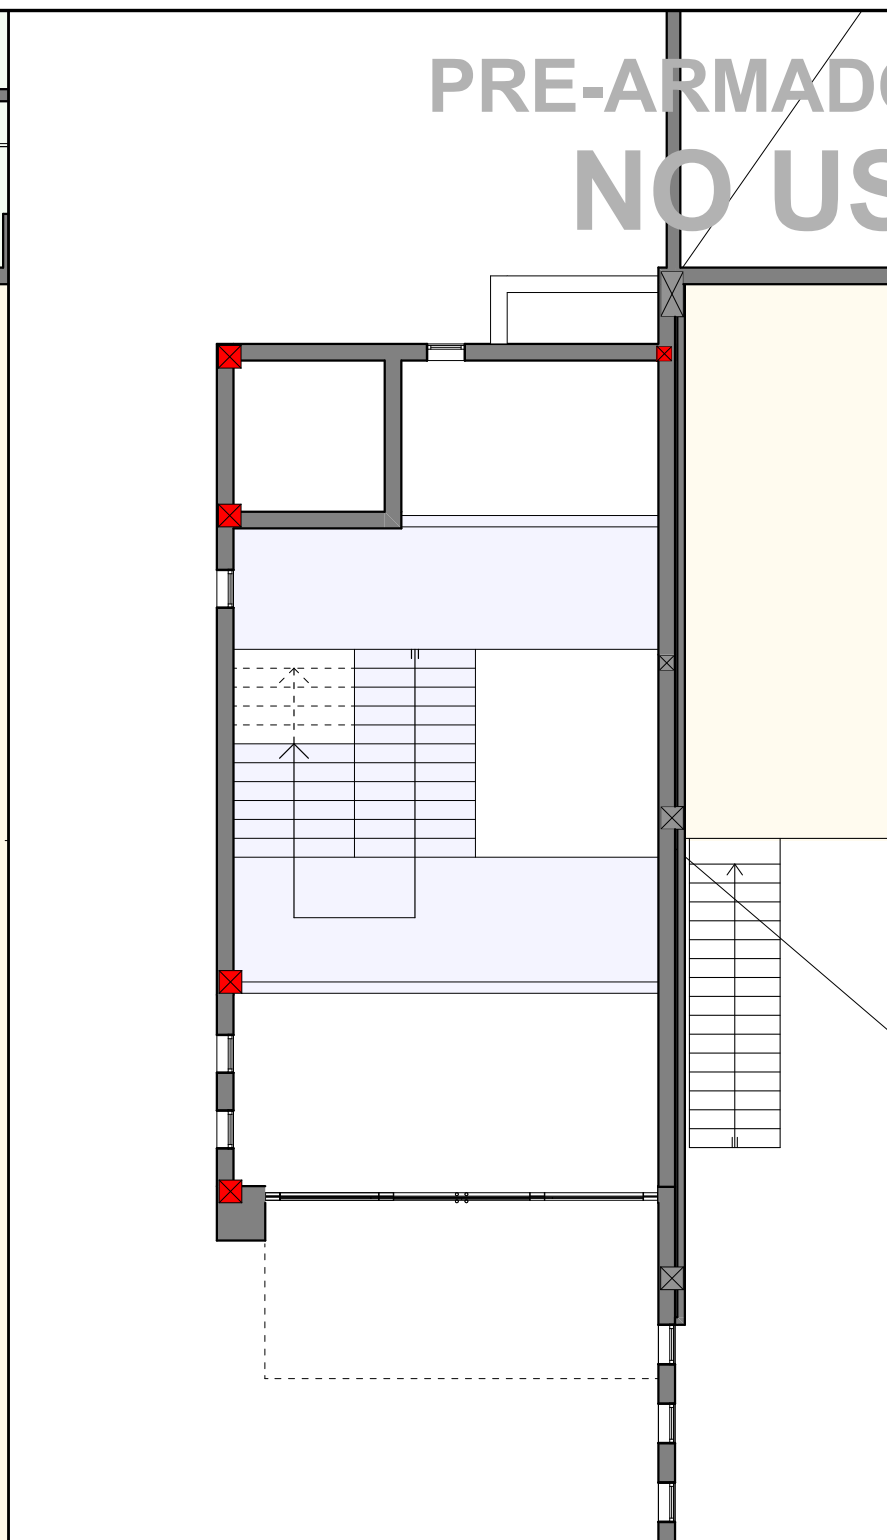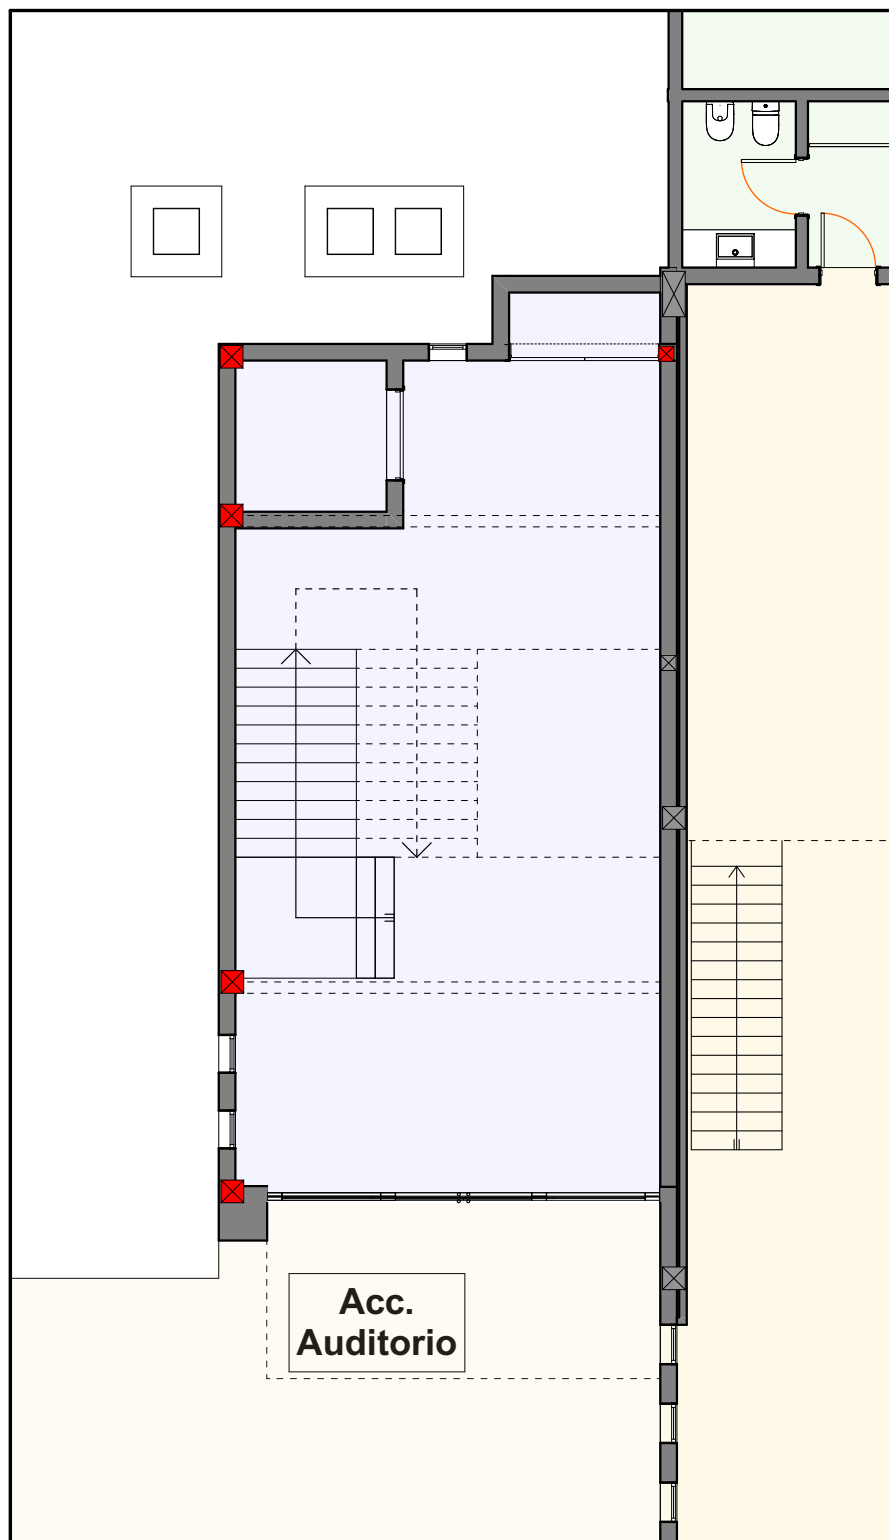

PRE-ARMADO DE PLANOS AMPLIACION
NO USAR EN OBRA!!!



Esc. 1:100
0 2m