




Obra: Julio Merlini

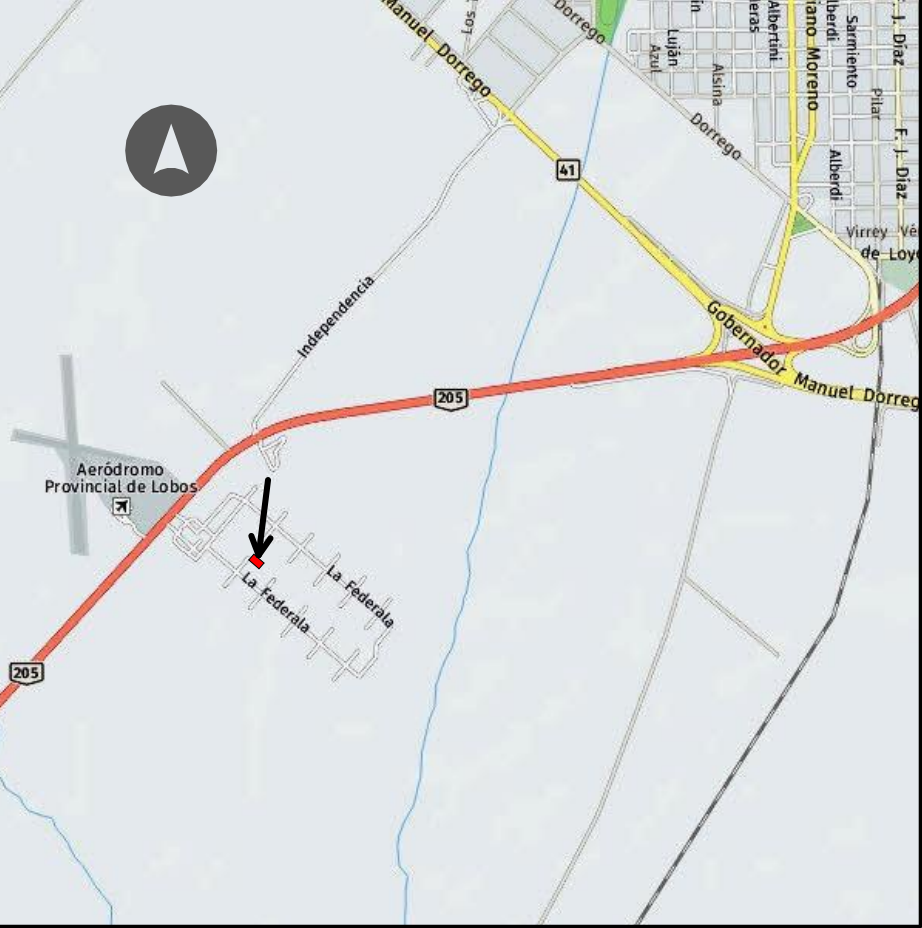


Ubicacion



Datos catastrales

NOMENCLATURA:
Circ.: IV Parc.:31BY Fracc.:V Lote.: 55
Superficie: 1.045,92 m²


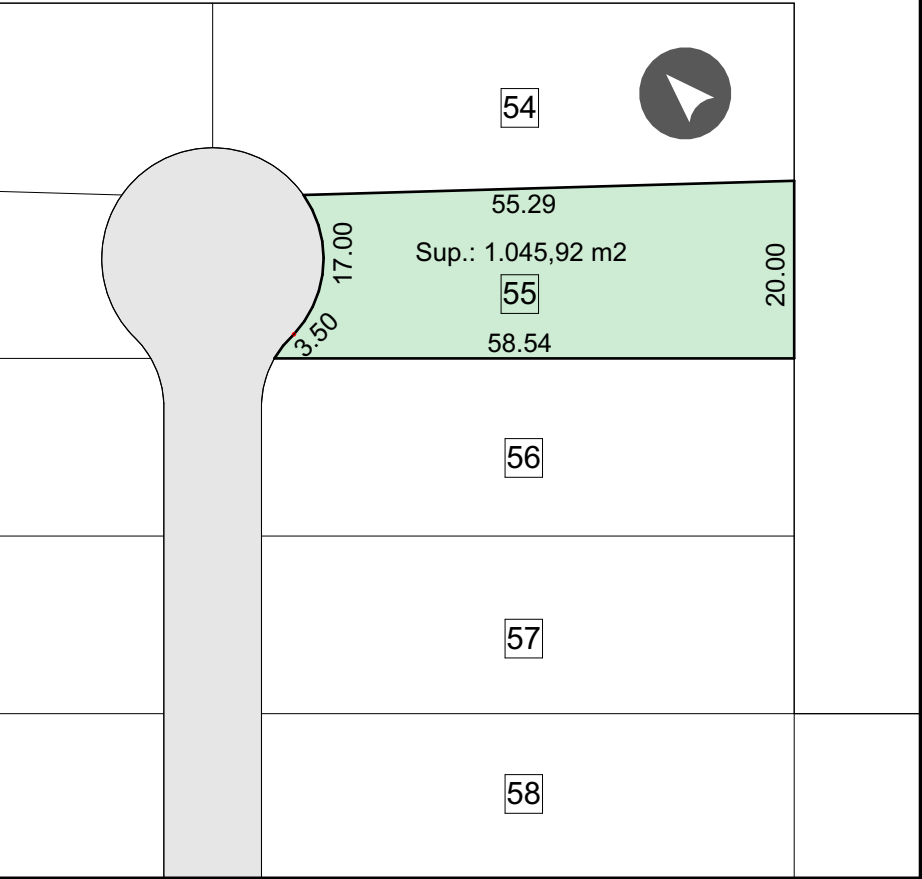


Características técnicas


CIMENTOS:	Vigas de encadenado y pilotines
ESTRUCTURA:	Muros portantes y HºAº
CONTRAPISOS:	De hormigon de cascotes
PISOS:	De ceramicas
PAREDES EXTERIORES:	De ladrillos ceramicos portantes
PAREDES INTERIORES:	De lad. ceramicos
TECHADO:	De losas macizas
REVOQUES EXTERIORES:	Grueso fratachado y revest. acrilico
REVOQUES INTERIORES:	Grueso y fino a la cal
ABERTURAS EXTERIORES:	De aluminio con premarcos
ABERTURAS INTERIORES:	Puertas placa con marcos de madera
CIELORRASOS:	De placas de Yeso roca

Superficies

Cubierta:	193,5 m²
Semi-Cub:	47,2 m²
Pergola:	41,45 m²

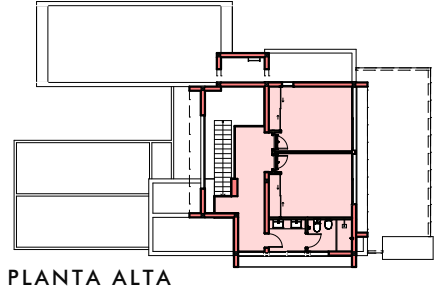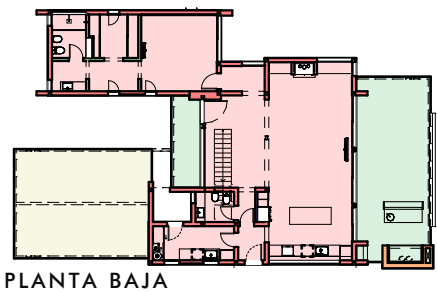

Loteo

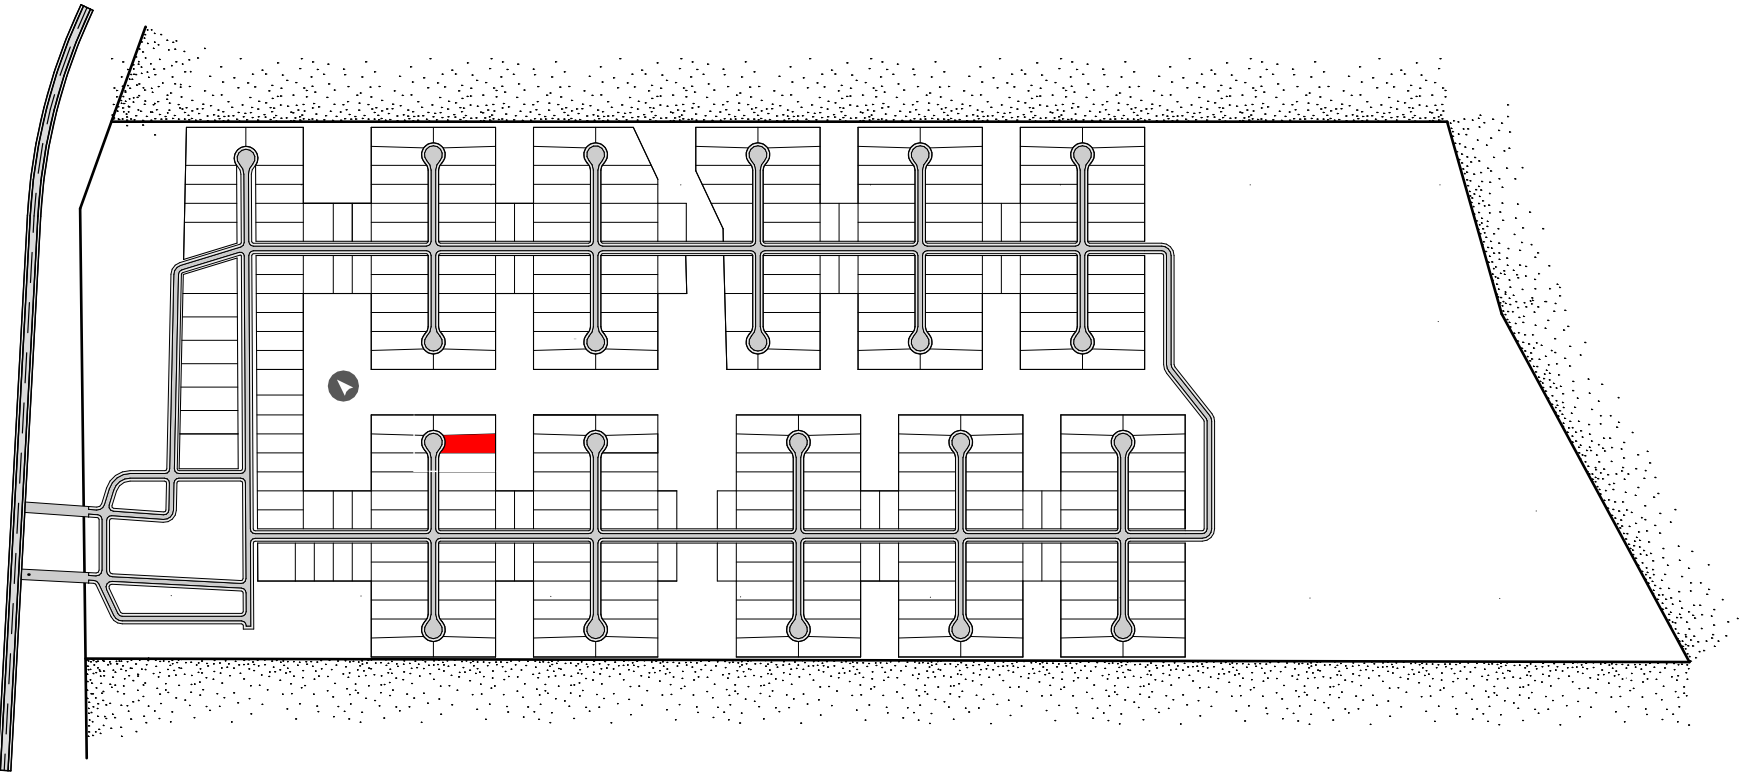

AO

ABDALA + ORTIZ

ARQUITECTOS

Julio Merlini

Primera Vista

01

01 Primera Vista

02 Implantacion

03 Arquitectura PB

04 Arquitectura PA

05 Fotorrealismo 1

06 Fotorrealismo 2

07 Perspectiva 1

08 Perspectiva 2

09 Perspectiva 3

ESTRUCTURA

10 Estructura Axon

11 Cimientos

12 Estructura S/PB

13 Estructura S/PA

14 Bocas de Luz

CONSTRUCCION

15 Replanteo sitio

16 Replanteo PB

17 Replanteo PA

18 Repl. Aberturas

19 Planta de Techos

20 Vistas 1

21 Vistas 2

22 Cortes 1

23 Cortes 2

24 Cortes 3

25 Cortes 4

DETALLES

26 Herreria

27 Pergola garage

28 Computo IPN

29 Escalera

30 Torre tanque

31 Parrilla 1

32 Parrilla 2

33 Hogar

34 Cocina 1

35 Cocina 2

36 Cocina 3

37 Lavadero

38 Baño Suite

39 Baño Toilette

40 Baño PA

INSTALACIONES

41 Desagues

42 Camaras y Pozo

43 Agua

44 Calefacc. y Aire

45 Electricidad

46 Alarma y Cam.

COMPUTOS

47 Revestimientos

48 Cielorrasos

49 Aberturas Ref.

50 Abert Exteriores

51 Abert Interiores

52 Revestimiento W...

PISCINA

53 Piscina

Esc. 1:125

03m

01	Primera Vista
02	Implantacion
03	Arquitectura PB
04	Arquitectura PA
05	Fotorrealismo 1
06	Fotorrealismo 2
07	Perspectiva 1
08	Perspectiva 2
09	Perspectiva 3

ESTRUCTURA

10	Estructura Axon
11	Cimientos
12	Estructura S/PB
13	Estructura S/PA
14	Bocas de Luz

CONSTRUCCION

15	Replanteo sitio
16	Replanteo PB
17	Replanteo PA
18	Repl. Aberturas
19	Planta de Techos
20	Vistas 1
21	Vistas 2
22	Cortes 1
23	Cortes 2
24	Cortes 3
25	Cortes 4

DETALLES

26	Herreria
27	Pergola garage
28	Computo IPN
29	Escalera
30	Torre tanque
31	Parrilla 1
32	Parrilla 2
33	Hogar
34	Cocina 1
35	Cocina 2
36	Cocina 3
37	Lavadero
38	Baño Suite
39	Baño Toilete
40	Baño PA

INSTALACIONES


41	Desagues
42	Camaras y Pozo
43	Agua
44	Calefacc. y Aire
45	Electricidad
46	Alarma y Cam.

COMPUTOS

47	Revestimientos
48	Cielorrasos
49	Aberturas Ref.
50	Abert Exteriores
51	Abert Interiores
52	Revestimiento W...

PISCINA

53	Piscina
----	---------

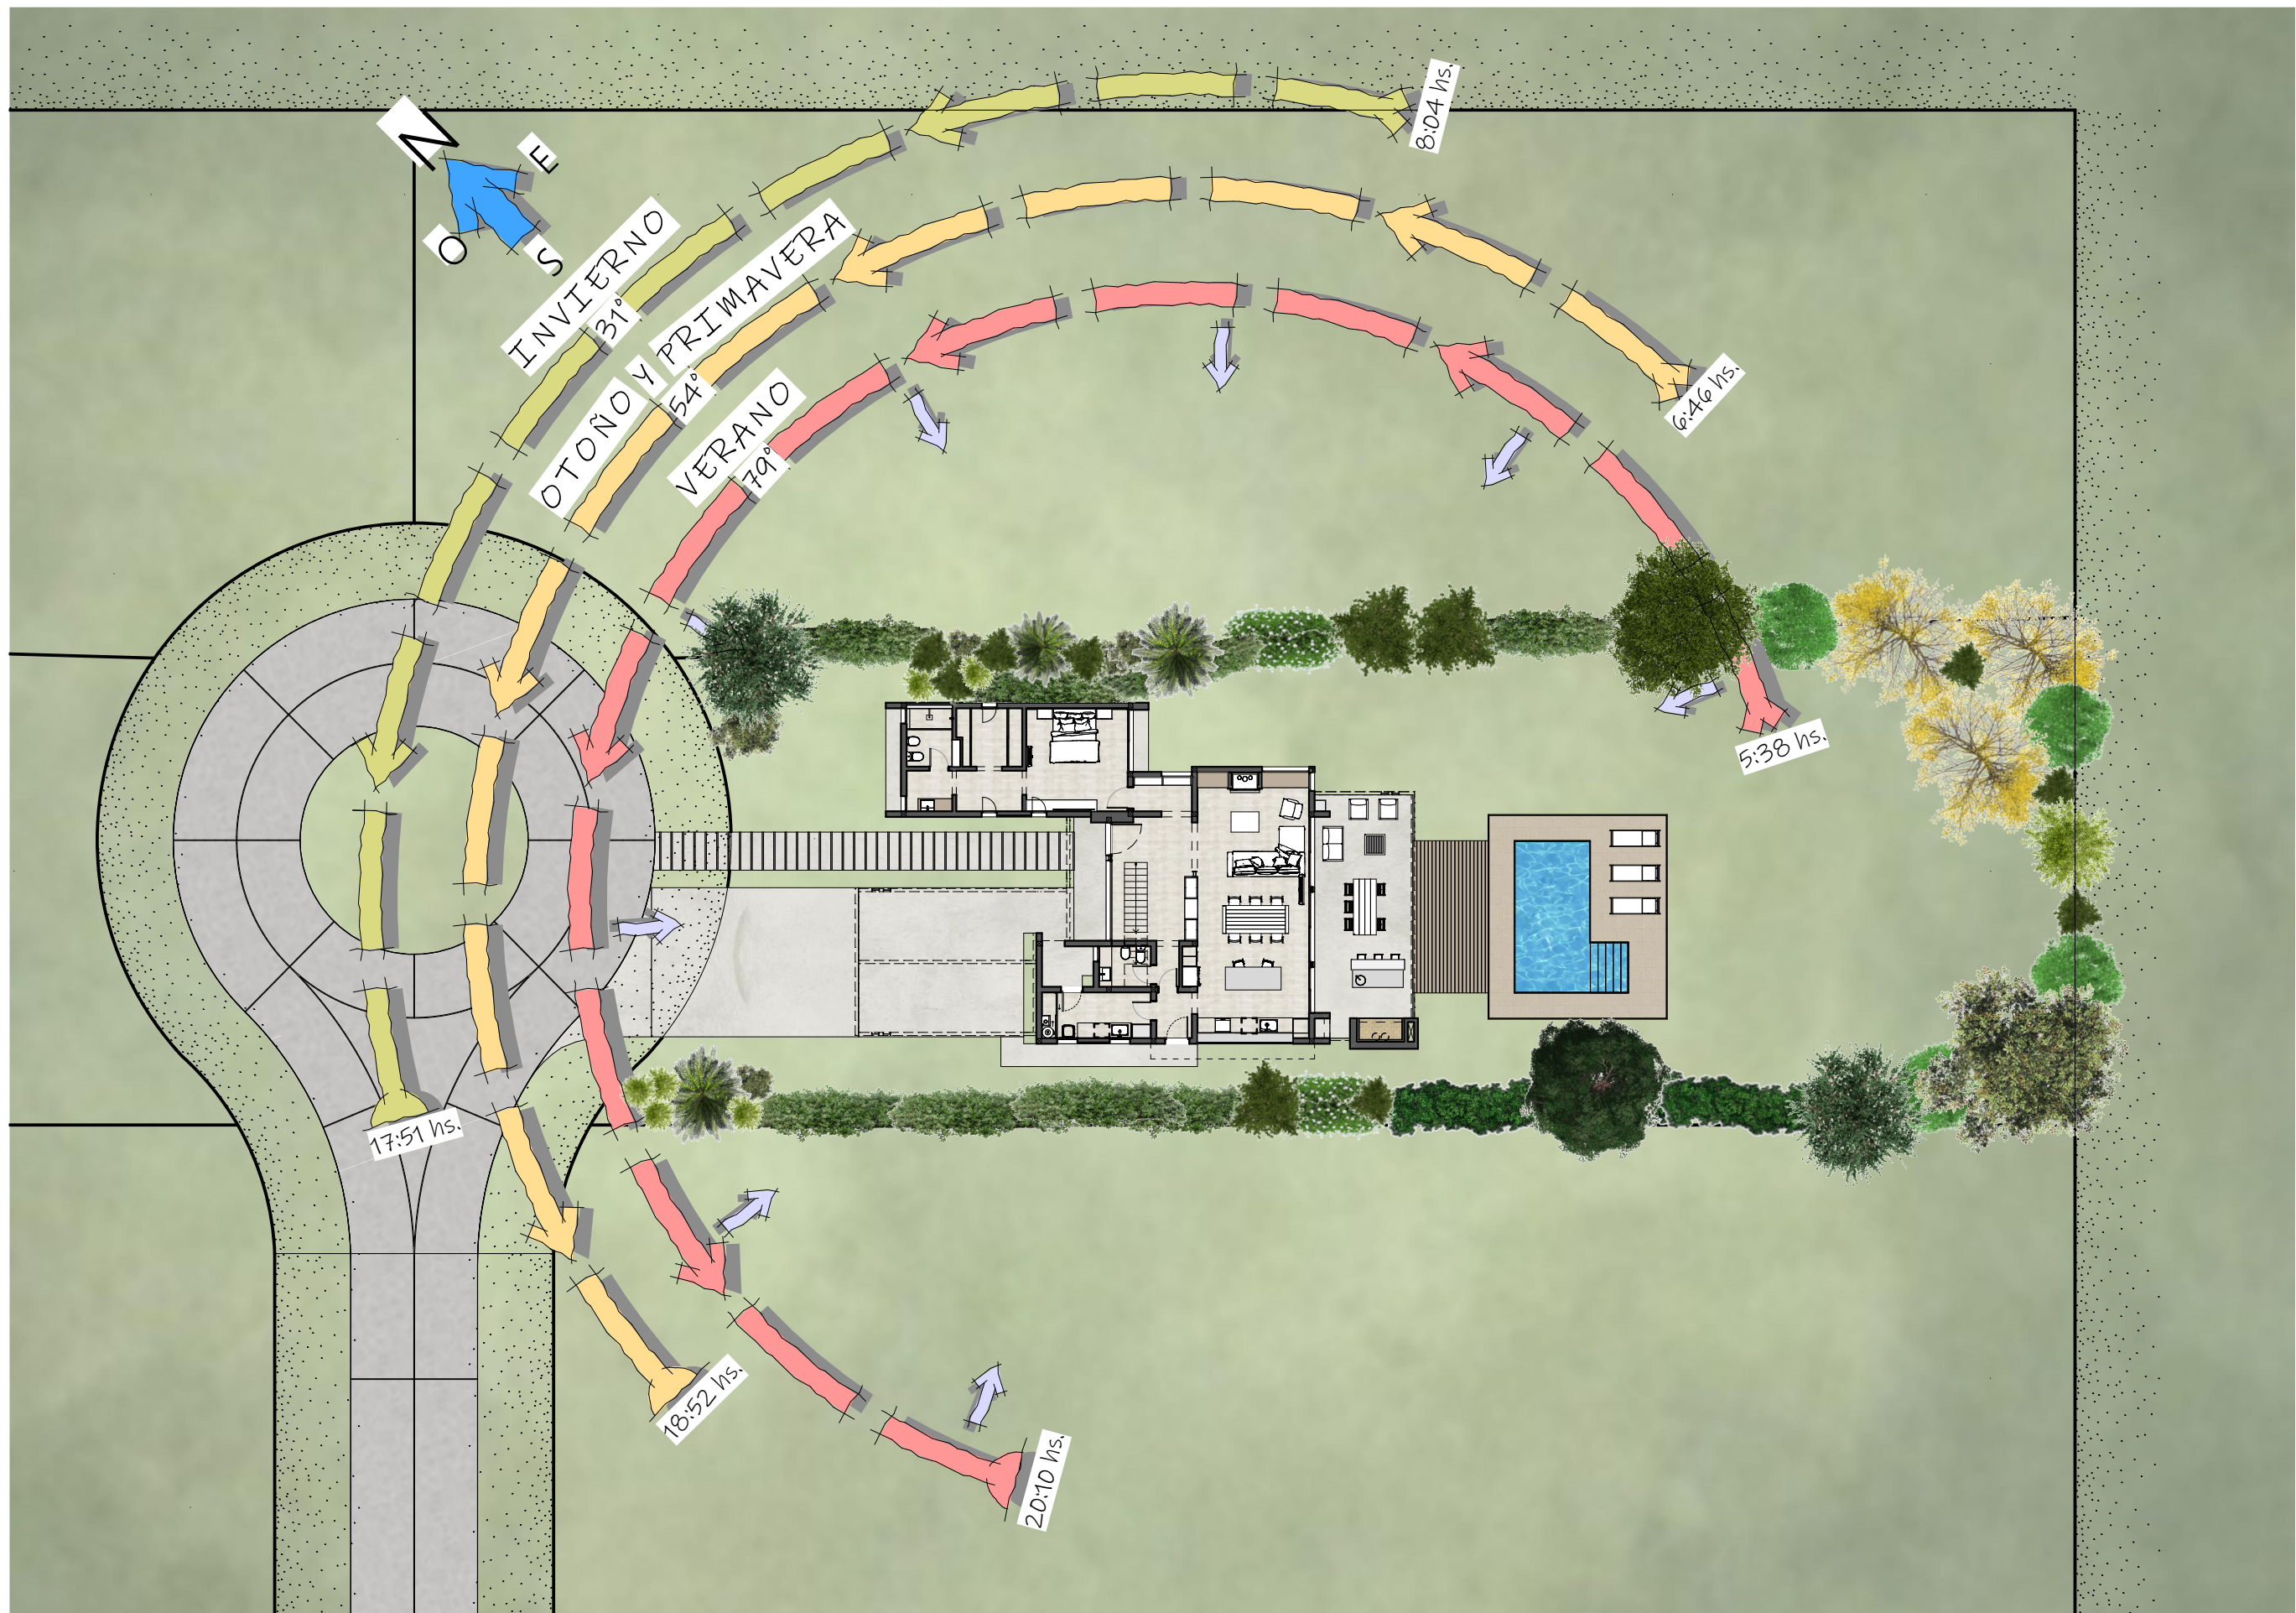

- 01 Primera Vista
- 02 Implantacion
- 03 Arquitectura PB
- 04 Arquitectura PA
- 05 Fotorrealismo 1
- 06 Fotorrealismo 2
- 07 Perspectiva 1
- 08 Perspectiva 2
- 09 Perspectiva 3

ESTRUCTURA

- 10 Estructura Axon
- 11 Cimientos
- 12 Estructura S/PB
- 13 Estructura S/PA
- 14 Bocas de Luz

CONSTRUCCION

- 15 Replanteo sitio
- 16 Replanteo PB
- 17 Replanteo PA
- 18 Repl. Aberturas
- 19 Planta de Techos
- 20 Vistas 1
- 21 Vistas 2
- 22 Cortes 1
- 23 Cortes 2
- 24 Cortes 3
- 25 Cortes 4

DETALLES

- 26 Herreria
- 27 Pergola garage
- 28 Computo IPN
- 29 Escalera
- 30 Torre tanque
- 31 Parrilla 1
- 32 Parrilla 2
- 33 Hogar
- 34 Cocina 1
- 35 Cocina 2
- 36 Cocina 3
- 37 Lavadero
- 38 Baño Suite
- 39 Baño Toilete
- 40 Baño PA

INSTALACIONES

- 41 Desagues
- 42 Camaras y Pozo
- 43 Agua
- 44 Calefacc. y Aire
- 45 Electricidad
- 46 Alarma y Cam.

COMPUTOS


- 47 Revestimientos
- 48 Cielorrasos
- 49 Aberturas Ref.
- 50 Abert Exteriores
- 51 Abert Interiores
- 52 Revestimiento W...

PISCINA

- 53 Piscina



Esc. 1:75
0 1.5m

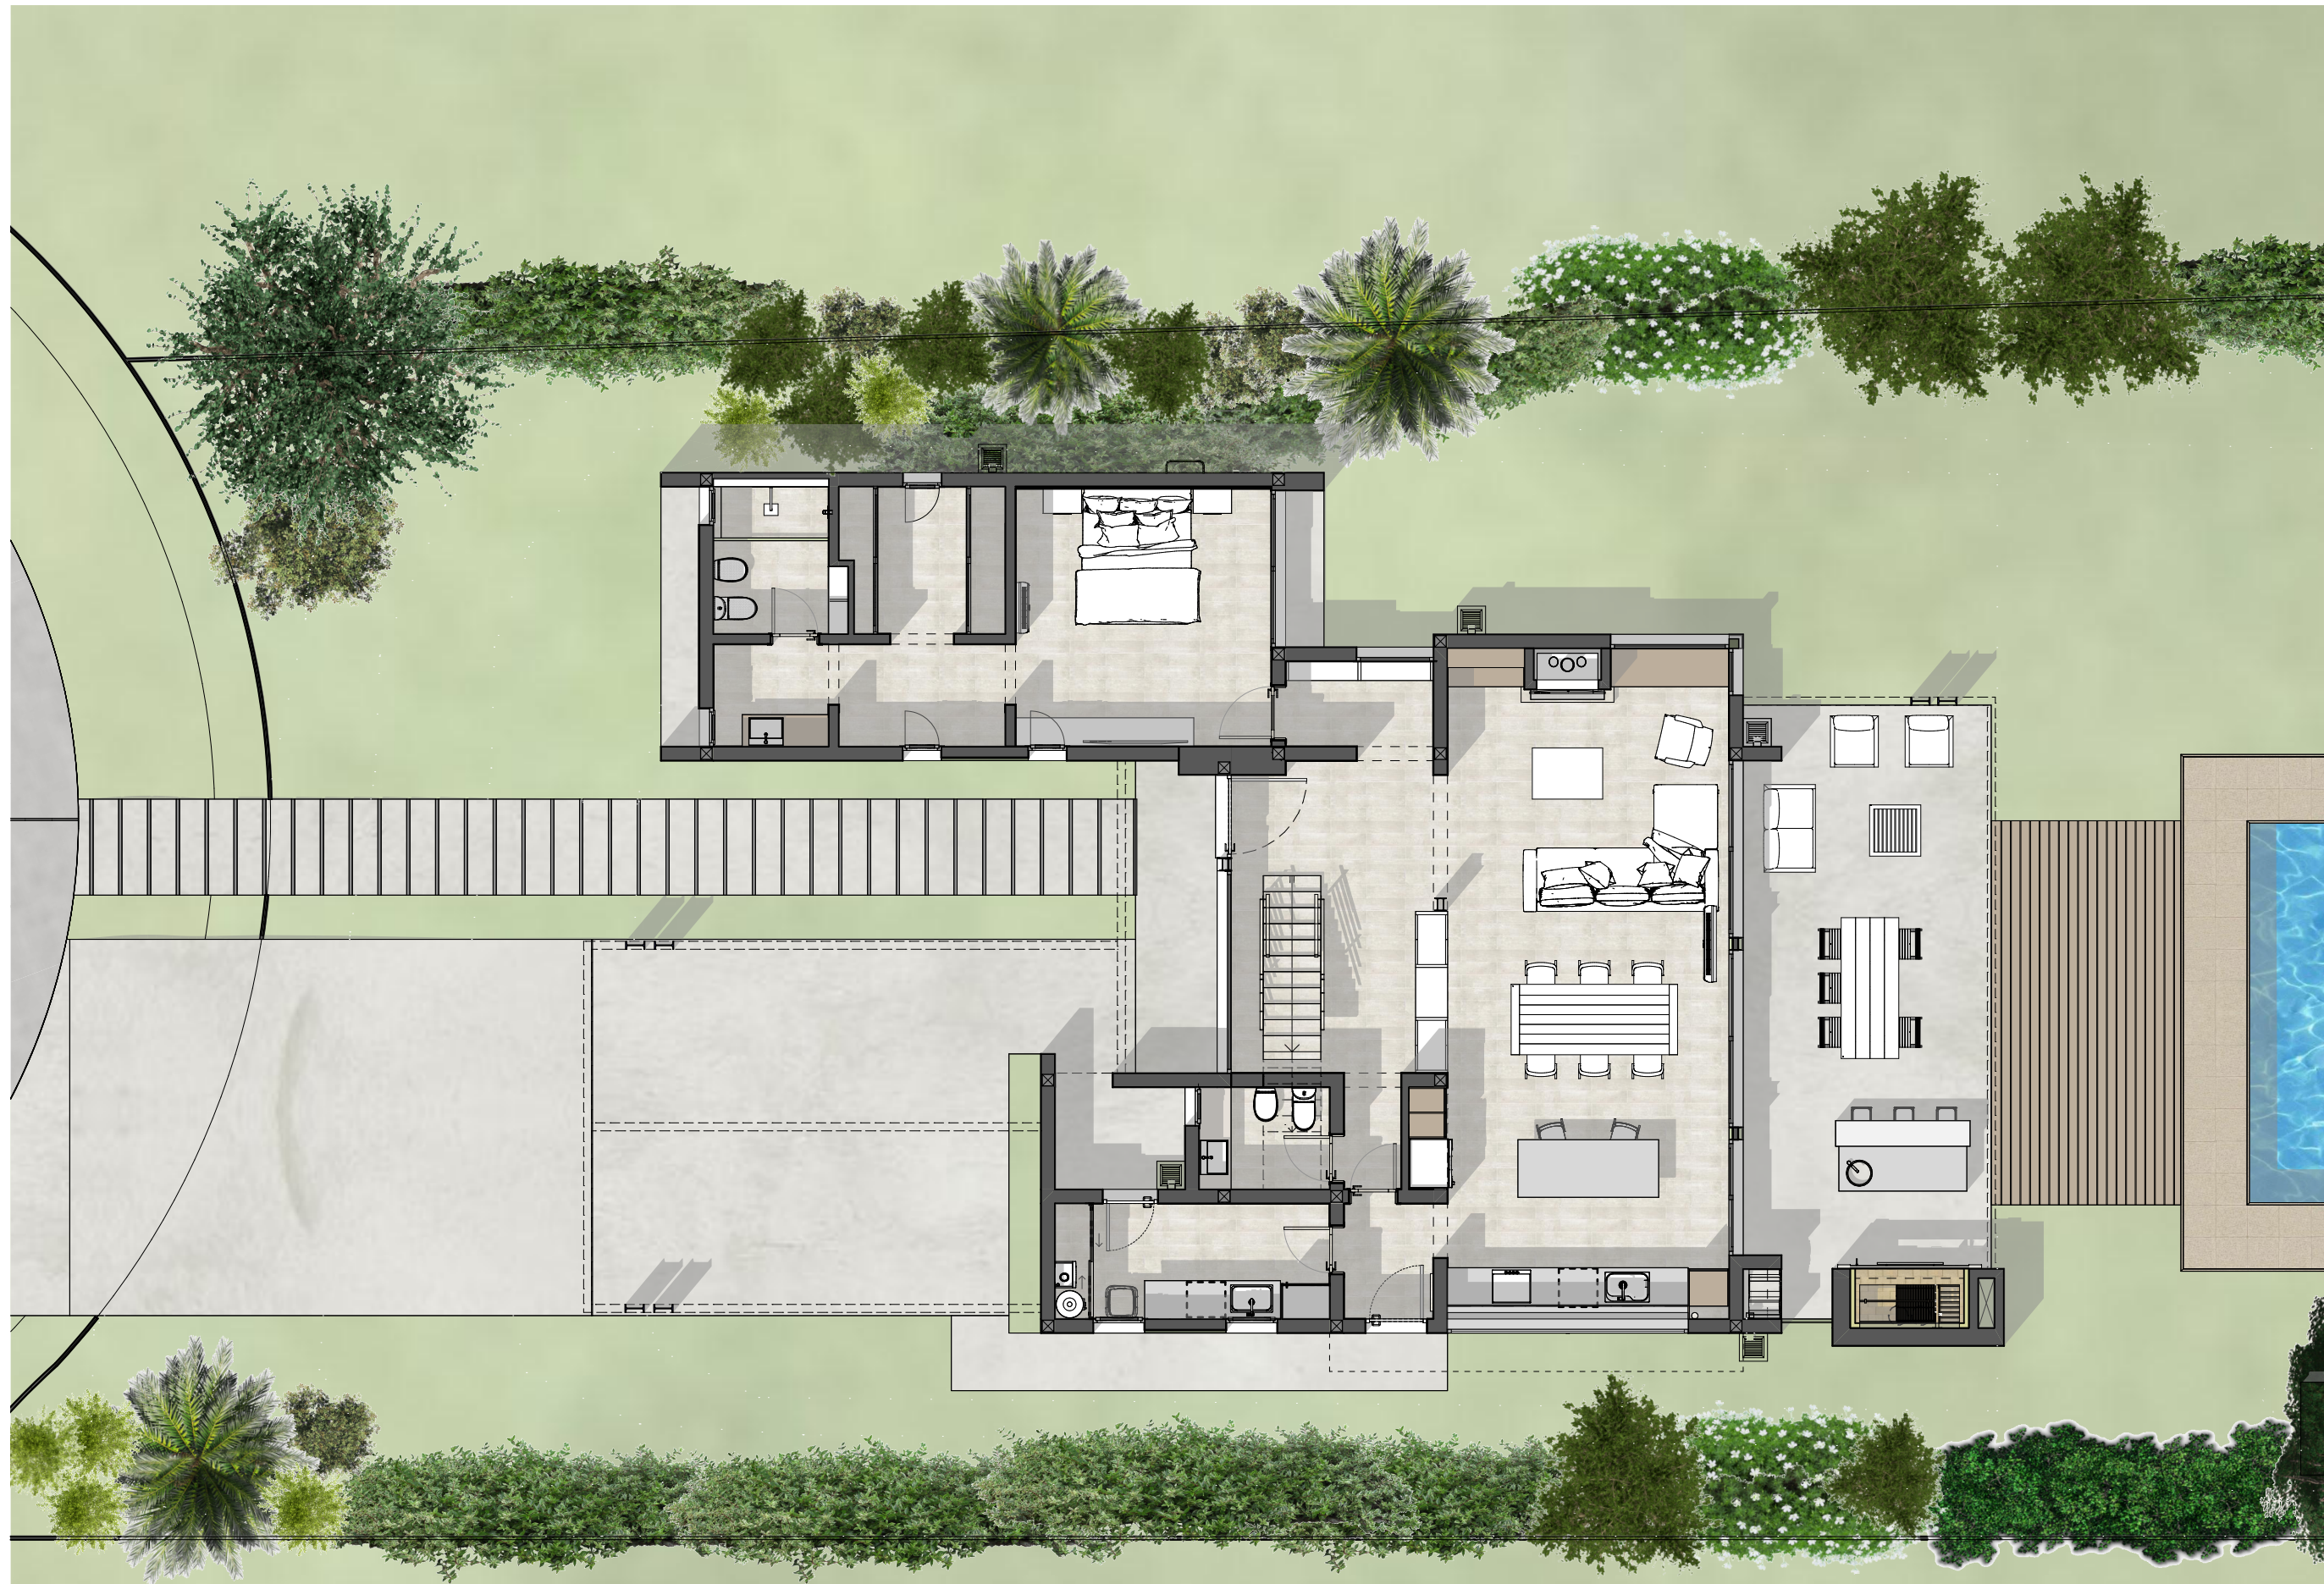

- 01 Primera Vista
- 02 Implantacion
- 03 Arquitectura PB
- 04 Arquitectura PA
- 05 Fotorrealismo 1
- 06 Fotorrealismo 2
- 07 Perspectiva 1
- 08 Perspectiva 2
- 09 Perspectiva 3

ESTRUCTURA

- 10 Estructura Axon
- 11 Cimientos
- 12 Estructura S/PB
- 13 Estructura S/PA
- 14 Bocas de Luz

CONSTRUCCION

- 15 Replanteo sitio
- 16 Replanteo PB
- 17 Replanteo PA
- 18 Repl. Aberturas
- 19 Planta de Techos
- 20 Vistas 1
- 21 Vistas 2
- 22 Cortes 1
- 23 Cortes 2
- 24 Cortes 3
- 25 Cortes 4

DETALLES

- 26 Herrería
- 27 Pergola garage
- 28 Computo IPN
- 29 Escalera
- 30 Torre tanque
- 31 Parrilla 1
- 32 Parrilla 2
- 33 Hogar
- 34 Cocina 1
- 35 Cocina 2
- 36 Cocina 3
- 37 Lavadero
- 38 Baño Suite
- 39 Baño Toilete
- 40 Baño PA

INSTALACIONES

- 41 Desagues
- 42 Camaras y Pozo
- 43 Agua
- 44 Calefacc. y Aire
- 45 Electricidad
- 46 Alarma y Cam.

COMPUTOS

- 47 Revestimientos
- 48 Cielorrasos
- 49 Aberturas Ref.
- 50 Abert Exteriores
- 51 Abert Interiores
- 52 Revestimiento W...

PISCINA

- 53 Piscina



Esc. 1:75





01	Primera Vista
02	Implantacion
03	Arquitectura PB
04	Arquitectura PA
05	Fotorrealismo 1
06	Fotorrealismo 2
07	Perspectiva 1
08	Perspectiva 2
09	Perspectiva 3

ESTRUCTURA

10	Estructura Axon
11	Cimientos
12	Estructura S/PB
13	Estructura S/PA
14	Bocas de Luz

CONSTRUCCION

15	Replanteo sitio
16	Replanteo PB
17	Replanteo PA
18	Repl. Aberturas
19	Planta de Techos
20	Vistas 1
21	Vistas 2
22	Cortes 1
23	Cortes 2
24	Cortes 3
25	Cortes 4

DETALLES

26	Herreria
27	Pergola garage
28	Computo IPN
29	Escalera
30	Torre tanque
31	Parrilla 1
32	Parrilla 2
33	Hogar
34	Cocina 1
35	Cocina 2
36	Cocina 3
37	Lavadero
38	Baño Suite
39	Baño Toilete
40	Baño PA

INSTALACIONES

41	Desagues
42	Camaras y Pozo
43	Agua
44	Calefacc. y Aire
45	Electricidad
46	Alarma y Cam.

COMPUTOS

47	Revestimientos
48	Cielorrasos
49	Aberturas Ref.
50	Abert Exteriores
51	Abert Interiores
52	Revestimiento W...

PISCINA

53	Piscina
----	---------



01	Primera Vista
02	Implantacion
03	Arquitectura PB
04	Arquitectura PA
05	Fotorrealismo 1
06	Fotorrealismo 2
07	Perspectiva 1
08	Perspectiva 2
09	Perspectiva 3

ESTRUCTURA

10	Estructura Axon
11	Cimientos
12	Estructura S/PB
13	Estructura S/PA
14	Bocas de Luz

CONSTRUCCION

15	Replanteo sitio
16	Replanteo PB
17	Replanteo PA
18	Repl. Aberturas
19	Planta de Techos
20	Vistas 1
21	Vistas 2
22	Cortes 1
23	Cortes 2
24	Cortes 3
25	Cortes 4

DETALLES

26	Herreria
27	Pergola garage
28	Computo IPN
29	Escalera
30	Torre tanque
31	Parrilla 1
32	Parrilla 2
33	Hogar
34	Cocina 1
35	Cocina 2
36	Cocina 3
37	Lavadero
38	Baño Suite
39	Baño Toilete
40	Baño PA

INSTALACIONES


41	Desagues
42	Camaras y Pozo
43	Agua
44	Calefacc. y Aire
45	Electricidad
46	Alarma y Cam.

COMPUTOS

47	Revestimientos
48	Cielorrasos
49	Aberturas Ref.
50	Abert Exteriores
51	Abert Interiores
52	Revestimiento W...

PISCINA

53	Piscina
----	---------

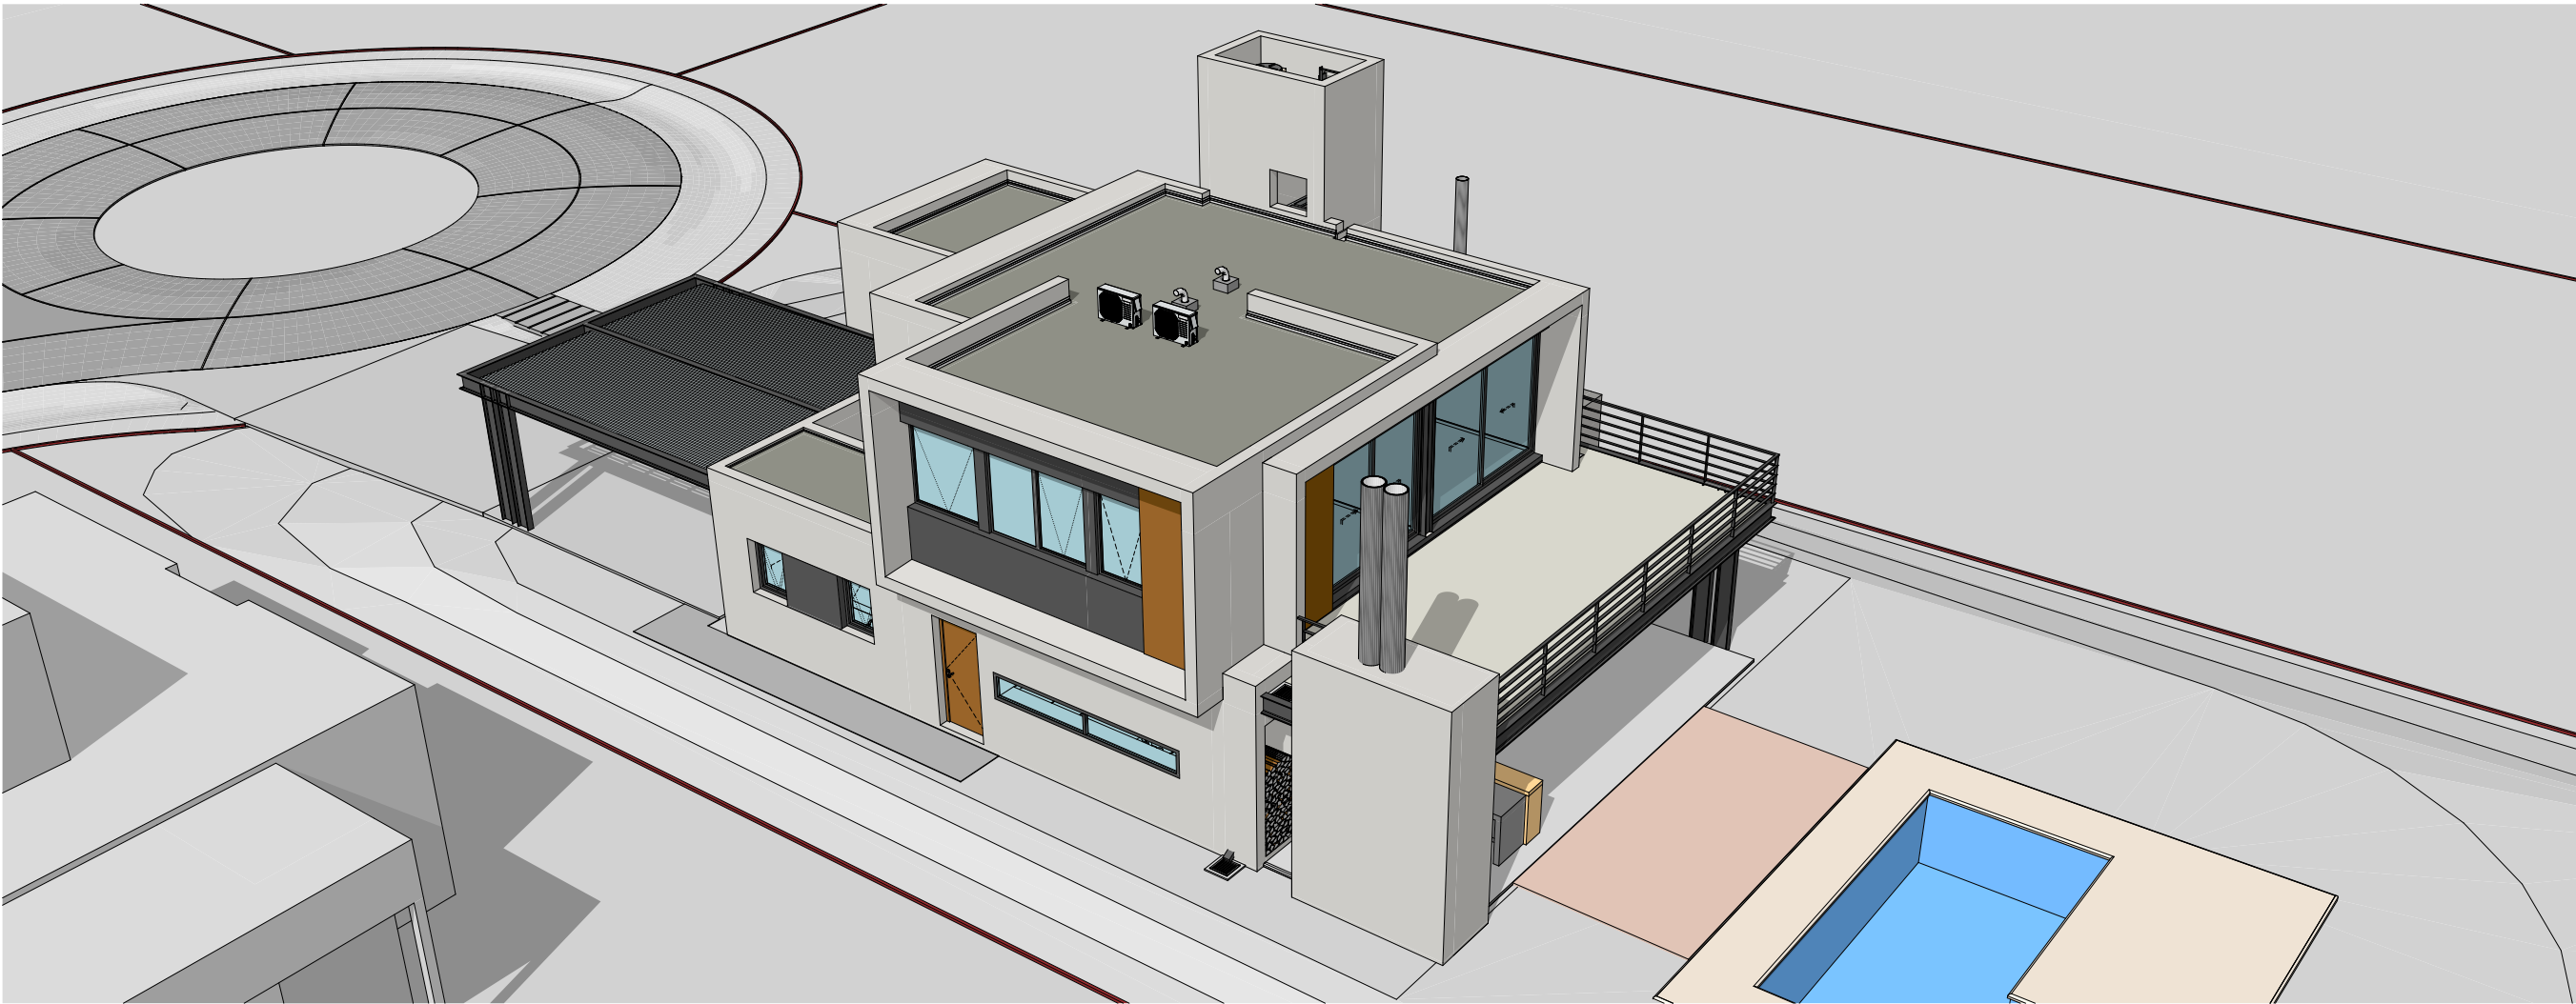

01	Primera Vista
02	Implantacion
03	Arquitectura PB
04	Arquitectura PA
05	Fotorrealismo 1
06	Fotorrealismo 2
07	Perspectiva 1
08	Perspectiva 2
09	Perspectiva 3

ESTRUCTURA

10	Estructura Axon
11	Cimientos
12	Estructura S/PB
13	Estructura S/PA
14	Bocas de Luz

CONSTRUCCION

15	Replanteo sitio
16	Replanteo PB
17	Replanteo PA
18	Repl. Aberturas
19	Planta de Techos
20	Vistas 1
21	Vistas 2
22	Cortes 1
23	Cortes 2
24	Cortes 3
25	Cortes 4

DETALLES

26	Herreria
27	Pergola garage
28	Computo IPN
29	Escalera
30	Torre tanque
31	Parrilla 1
32	Parrilla 2
33	Hogar
34	Cocina 1
35	Cocina 2
36	Cocina 3
37	Lavadero
38	Baño Suite
39	Baño Toilete
40	Baño PA

INSTALACIONES



41	Desagues
42	Camaras y Pozo
43	Agua
44	Calefacc. y Aire
45	Electricidad
46	Alarma y Cam.

COMPUTOS

47	Revestimientos
48	Cielorrasos
49	Aberturas Ref.
50	Abert Exteriores
51	Abert Interiores
52	Revestimiento W...

PISCINA

53	Piscina
----	---------

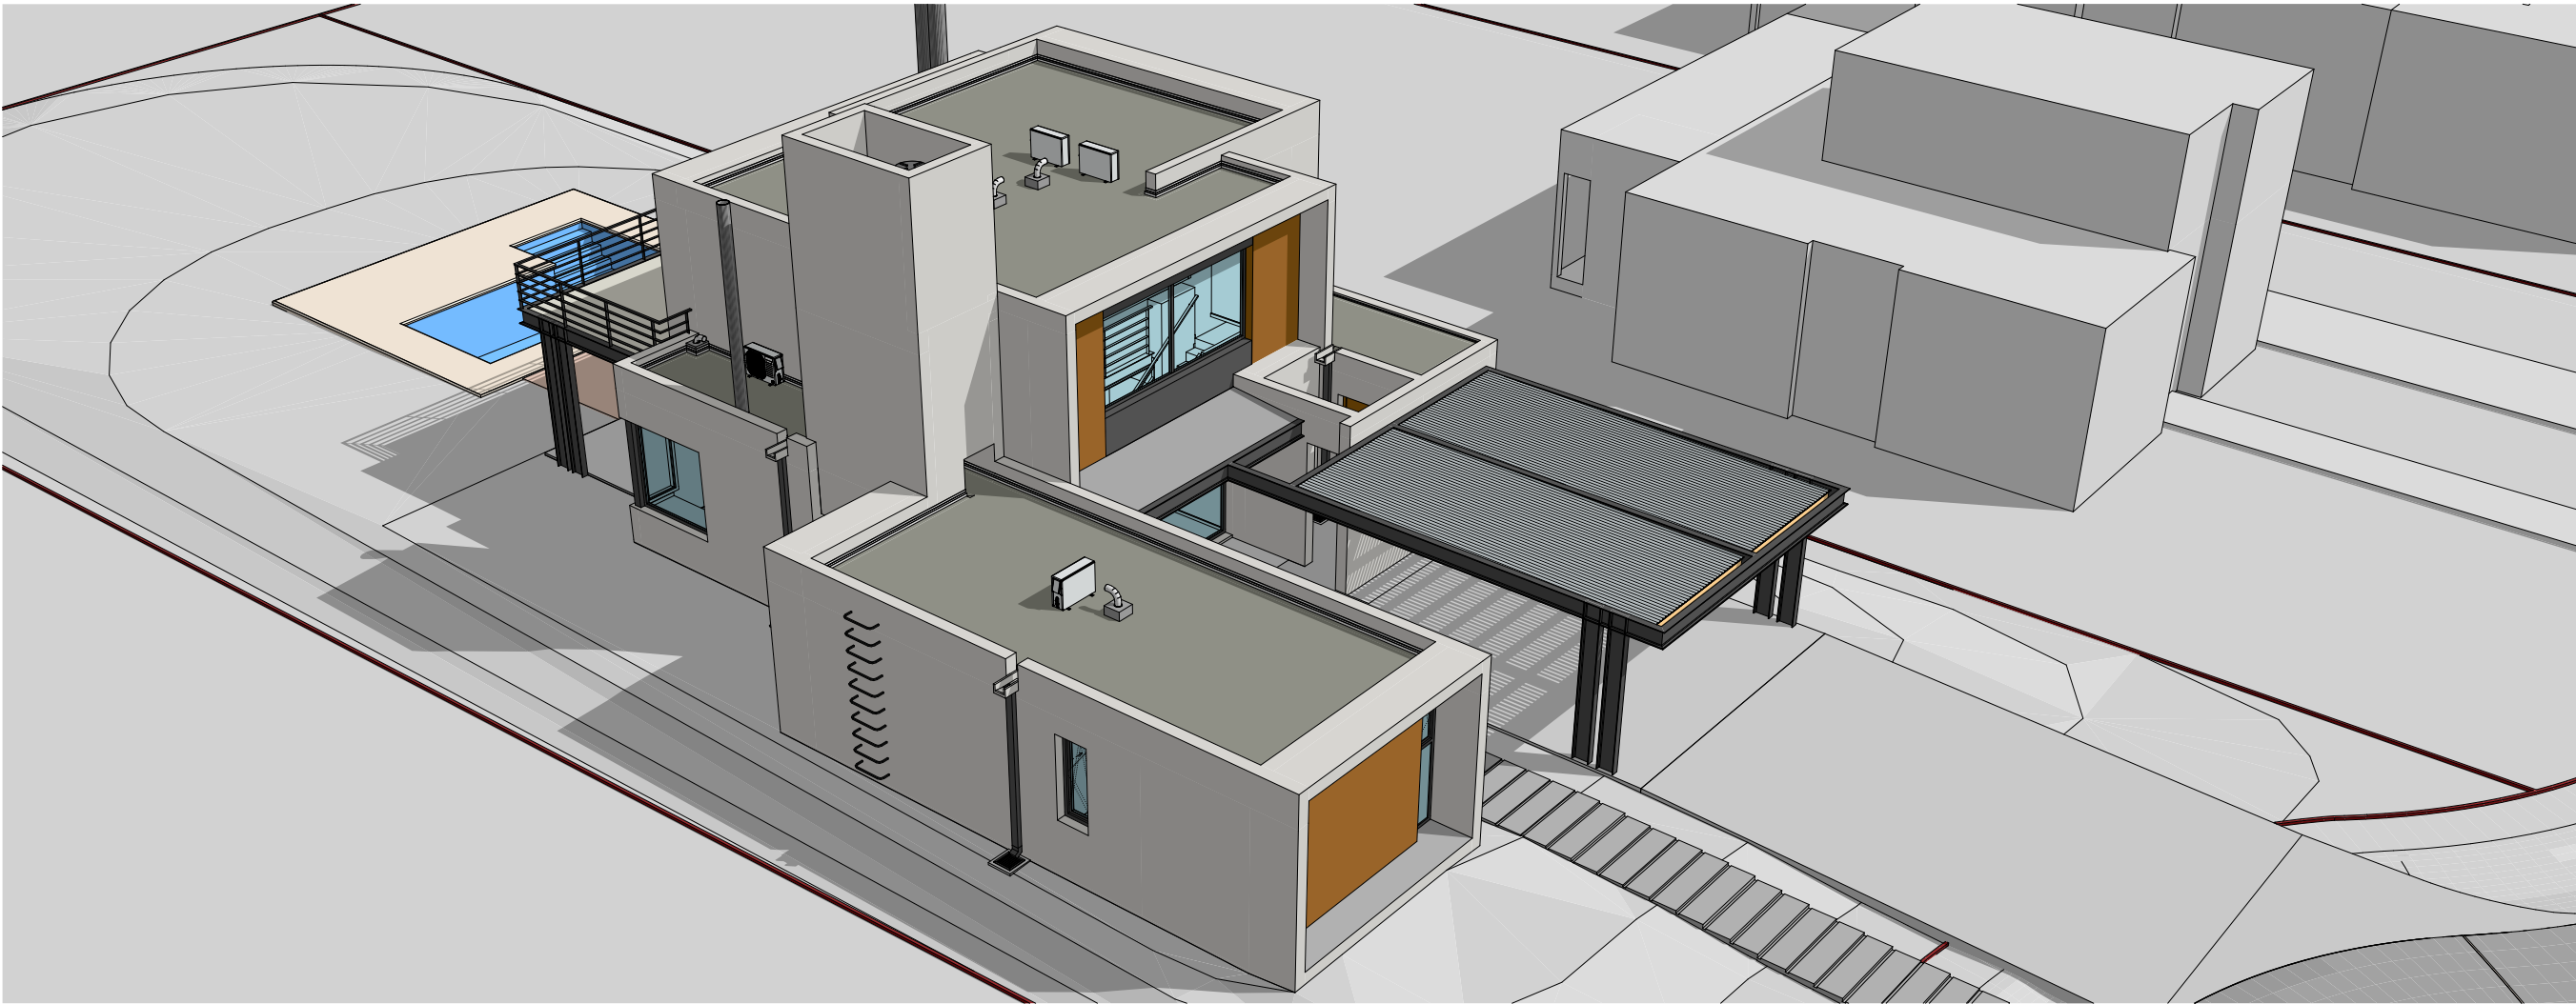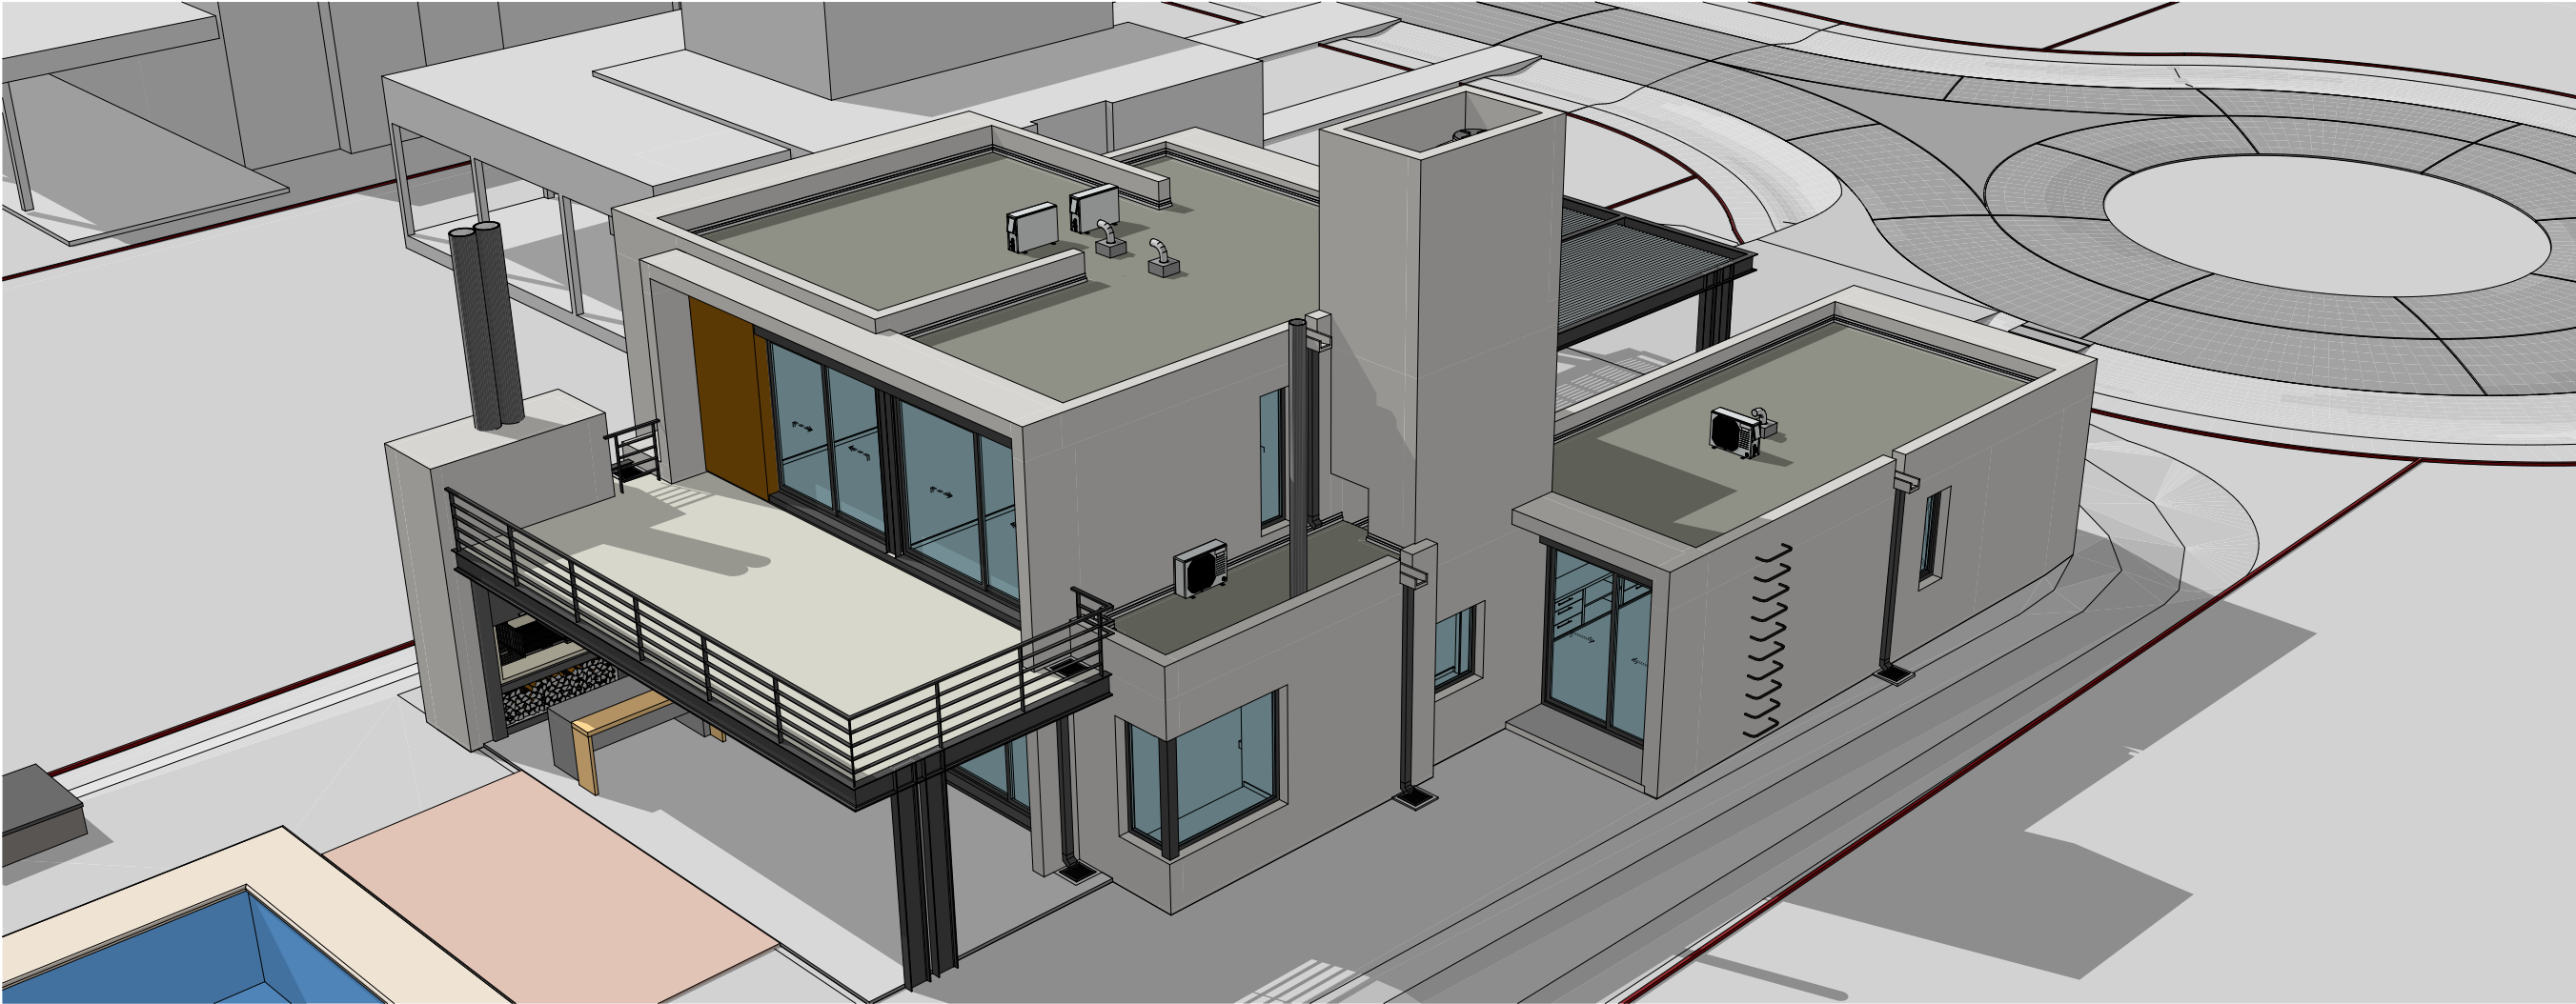

01	Primera Vista
02	Implantacion
03	Arquitectura PB
04	Arquitectura PA
05	Fotorrealismo 1
06	Fotorrealismo 2
07	Perspectiva 1
08	Perspectiva 2
09	Perspectiva 3

ESTRUCTURA

10	Estructura Axon
11	Cimientos
12	Estructura S/PB
13	Estructura S/PA
14	Bocas de Luz

CONSTRUCCION

15	Replanteo sitio
16	Replanteo PB
17	Replanteo PA
18	Repl. Aberturas
19	Planta de Techos
20	Vistas 1
21	Vistas 2
22	Cortes 1
23	Cortes 2
24	Cortes 3
25	Cortes 4

DETALLES

26	Herreria
27	Pergola garage
28	Computo IPN
29	Escalera
30	Torre tanque
31	Parrilla 1
32	Parrilla 2
33	Hogar
34	Cocina 1
35	Cocina 2
36	Cocina 3
37	Lavadero
38	Baño Suite
39	Baño Toilete
40	Baño PA

INSTALACIONES


41	Desagues
42	Camaras y Pozo
43	Agua
44	Calefacc. y Aire
45	Electricidad
46	Alarma y Cam.

COMPUTOS

47	Revestimientos
48	Cielorrasos
49	Aberturas Ref.
50	Abert Exteriores
51	Abert Interiores
52	Revestimiento W...

PISCINA

53	Piscina
----	---------

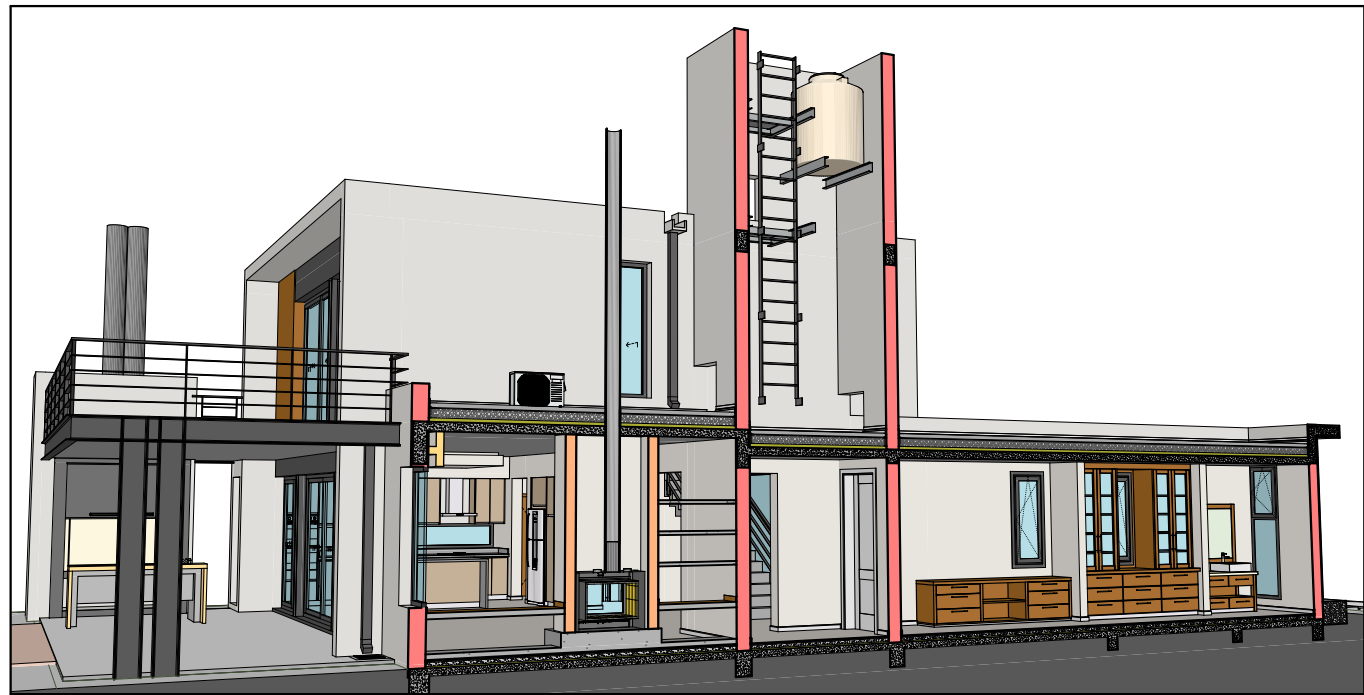

- 01 Primera Vista
- 02 Implantacion
- 03 Arquitectura PB
- 04 Arquitectura PA
- 05 Fotorrealismo 1
- 06 Fotorrealismo 2
- 07 Perspectiva 1
- 08 Perspectiva 2
- 09 Perspectiva 3

ESTRUCTURA

- 10 Estructura Axon
- 11 Cimientos
- 12 Estructura S/PB
- 13 Estructura S/PA
- 14 Bocas de Luz

CONSTRUCCION

- 15 Replanteo sitio
- 16 Replanteo PB
- 17 Replanteo PA
- 18 Repl. Aberturas
- 19 Planta de Techos
- 20 Vistas 1
- 21 Vistas 2
- 22 Cortes 1
- 23 Cortes 2
- 24 Cortes 3
- 25 Cortes 4

DETALLES

- 26 Herreria
- 27 Pergola garage
- 28 Computo IPN
- 29 Escalera
- 30 Torre tanque
- 31 Parrilla 1
- 32 Parrilla 2
- 33 Hagar
- 34 Cocina 1
- 35 Cocina 2
- 36 Cocina 3
- 37 Lavadero
- 38 Baño Suite
- 39 Baño Toilette
- 40 Baño PA

INSTALACIONES

- 41 Desagues
- 42 Camaras y Pozo
- 43 Agua
- 44 Calefacc. y Aire
- 45 Electricidad
- 46 Alarma y Cam.

COMPUTOS

- 47 Revestimientos
- 48 Cielorrasos
- 49 Aberturas Ref.
- 50 Abert Exteriores
- 51 Abert Interiores
- 52 Revestimiento W...

PISCINA

- 53 Piscina

01	Primera Vista
02	Implantacion
03	Arquitectura PB
04	Arquitectura PA
05	Fotorrealismo 1
06	Fotorrealismo 2
07	Perspectiva 1
08	Perspectiva 2
09	Perspectiva 3

ESTRUCTURA

10	Estructura Axon
11	Cimientos
12	Estructura S/PB
13	Estructura S/PA
14	Bocas de Luz

CONSTRUCCION

15	Replanteo sitio
16	Replanteo PB
17	Replanteo PA
18	Repl. Aberturas
19	Planta de Techos
20	Vistas 1
21	Vistas 2
22	Cortes 1
23	Cortes 2
24	Cortes 3
25	Cortes 4

DETALLES

26	Herreria
27	Pergola garage
28	Computo IPN
29	Escalera
30	Torre tanque
31	Parrilla 1
32	Parrilla 2
33	Hogar
34	Cocina 1
35	Cocina 2
36	Cocina 3
37	Lavadero
38	Baño Suite
39	Baño Toilette
40	Baño PA

INSTALACIONES


41	Desagues
42	Camaras y Pozo
43	Agua
44	Calefacc. y Aire
45	Electricidad
46	Alarma y Cam.

COMPUTOS

47	Revestimientos
48	Cielorrasos
49	Aberturas Ref.
50	Abert Exteriores
51	Abert Interiores
52	Revestimiento W...

PISCINA

53	Piscina
----	---------

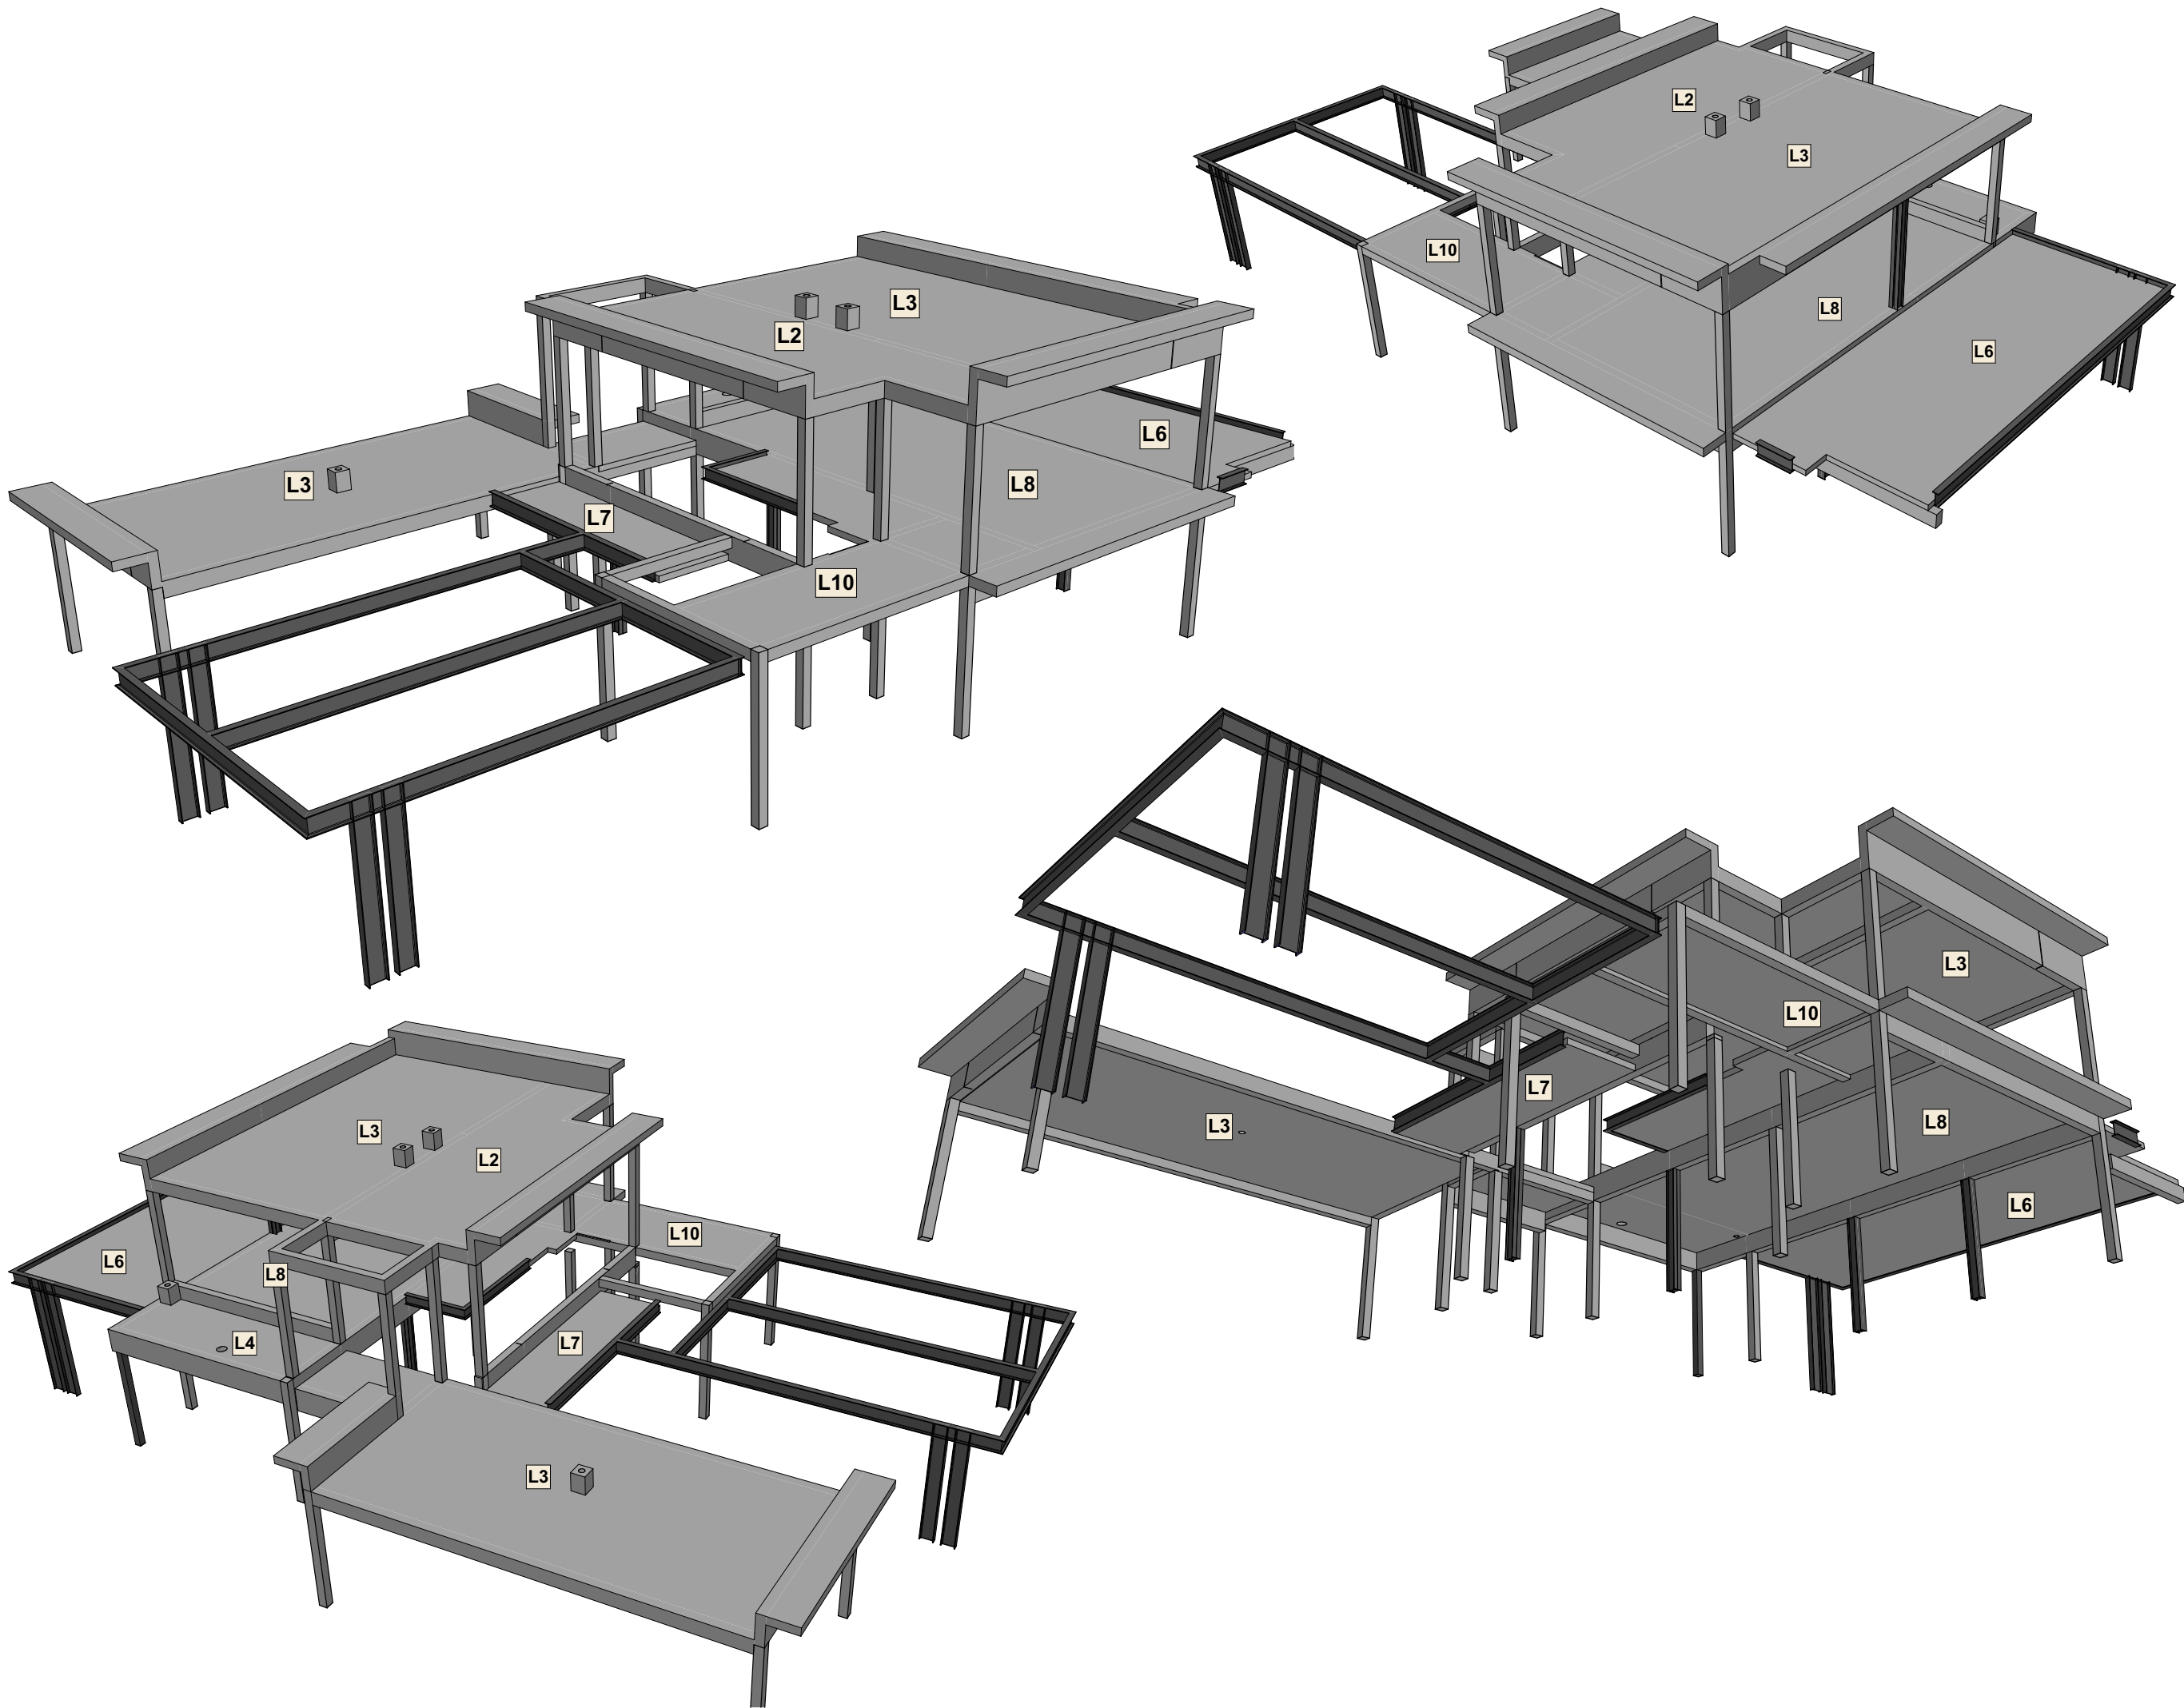

01	Primera Vista
02	Implantacion
03	Arquitectura PB
04	Arquitectura PA
05	Fotorrealismo 1
06	Fotorrealismo 2
07	Perspectiva 1
08	Perspectiva 2
09	Perspectiva 3

ESTRUCTURA	
10	Estructura Axon
11	Cimientos
12	Estructura S/PB
13	Estructura S/PA
14	Bocas de Luz

CONSTRUCCION	
15	Replanteo sitio
16	Replanteo PB
17	Replanteo PA
18	Repl. Aberturas
19	Planta de Techos
20	Vistas 1
21	Vistas 2
22	Cortes 1
23	Cortes 2
24	Cortes 3
25	Cortes 4

DETALLES	
26	Herreria
27	Pergola garage
28	Computo IPN
29	Escalera
30	Torre tanque
31	Parrilla 1
32	Parrilla 2
33	Hogar
34	Cocina 1
35	Cocina 2
36	Cocina 3
37	Lavadero
38	Baño Suite
39	Baño Toilette
40	Baño PA


INSTALACIONES	
41	Desagues
42	Camaras y Pozo
43	Agua
44	Calefacc. y Aire
45	Electricidad
46	Alarma y Cam.

COMPUTOS	
47	Revestimientos
48	Cielorrasos
49	Aberturas Ref.
50	Abert Exteriores
51	Abert Interiores
52	Revestimiento W...

PISCINA	
53	Piscina



Esc. 1:75

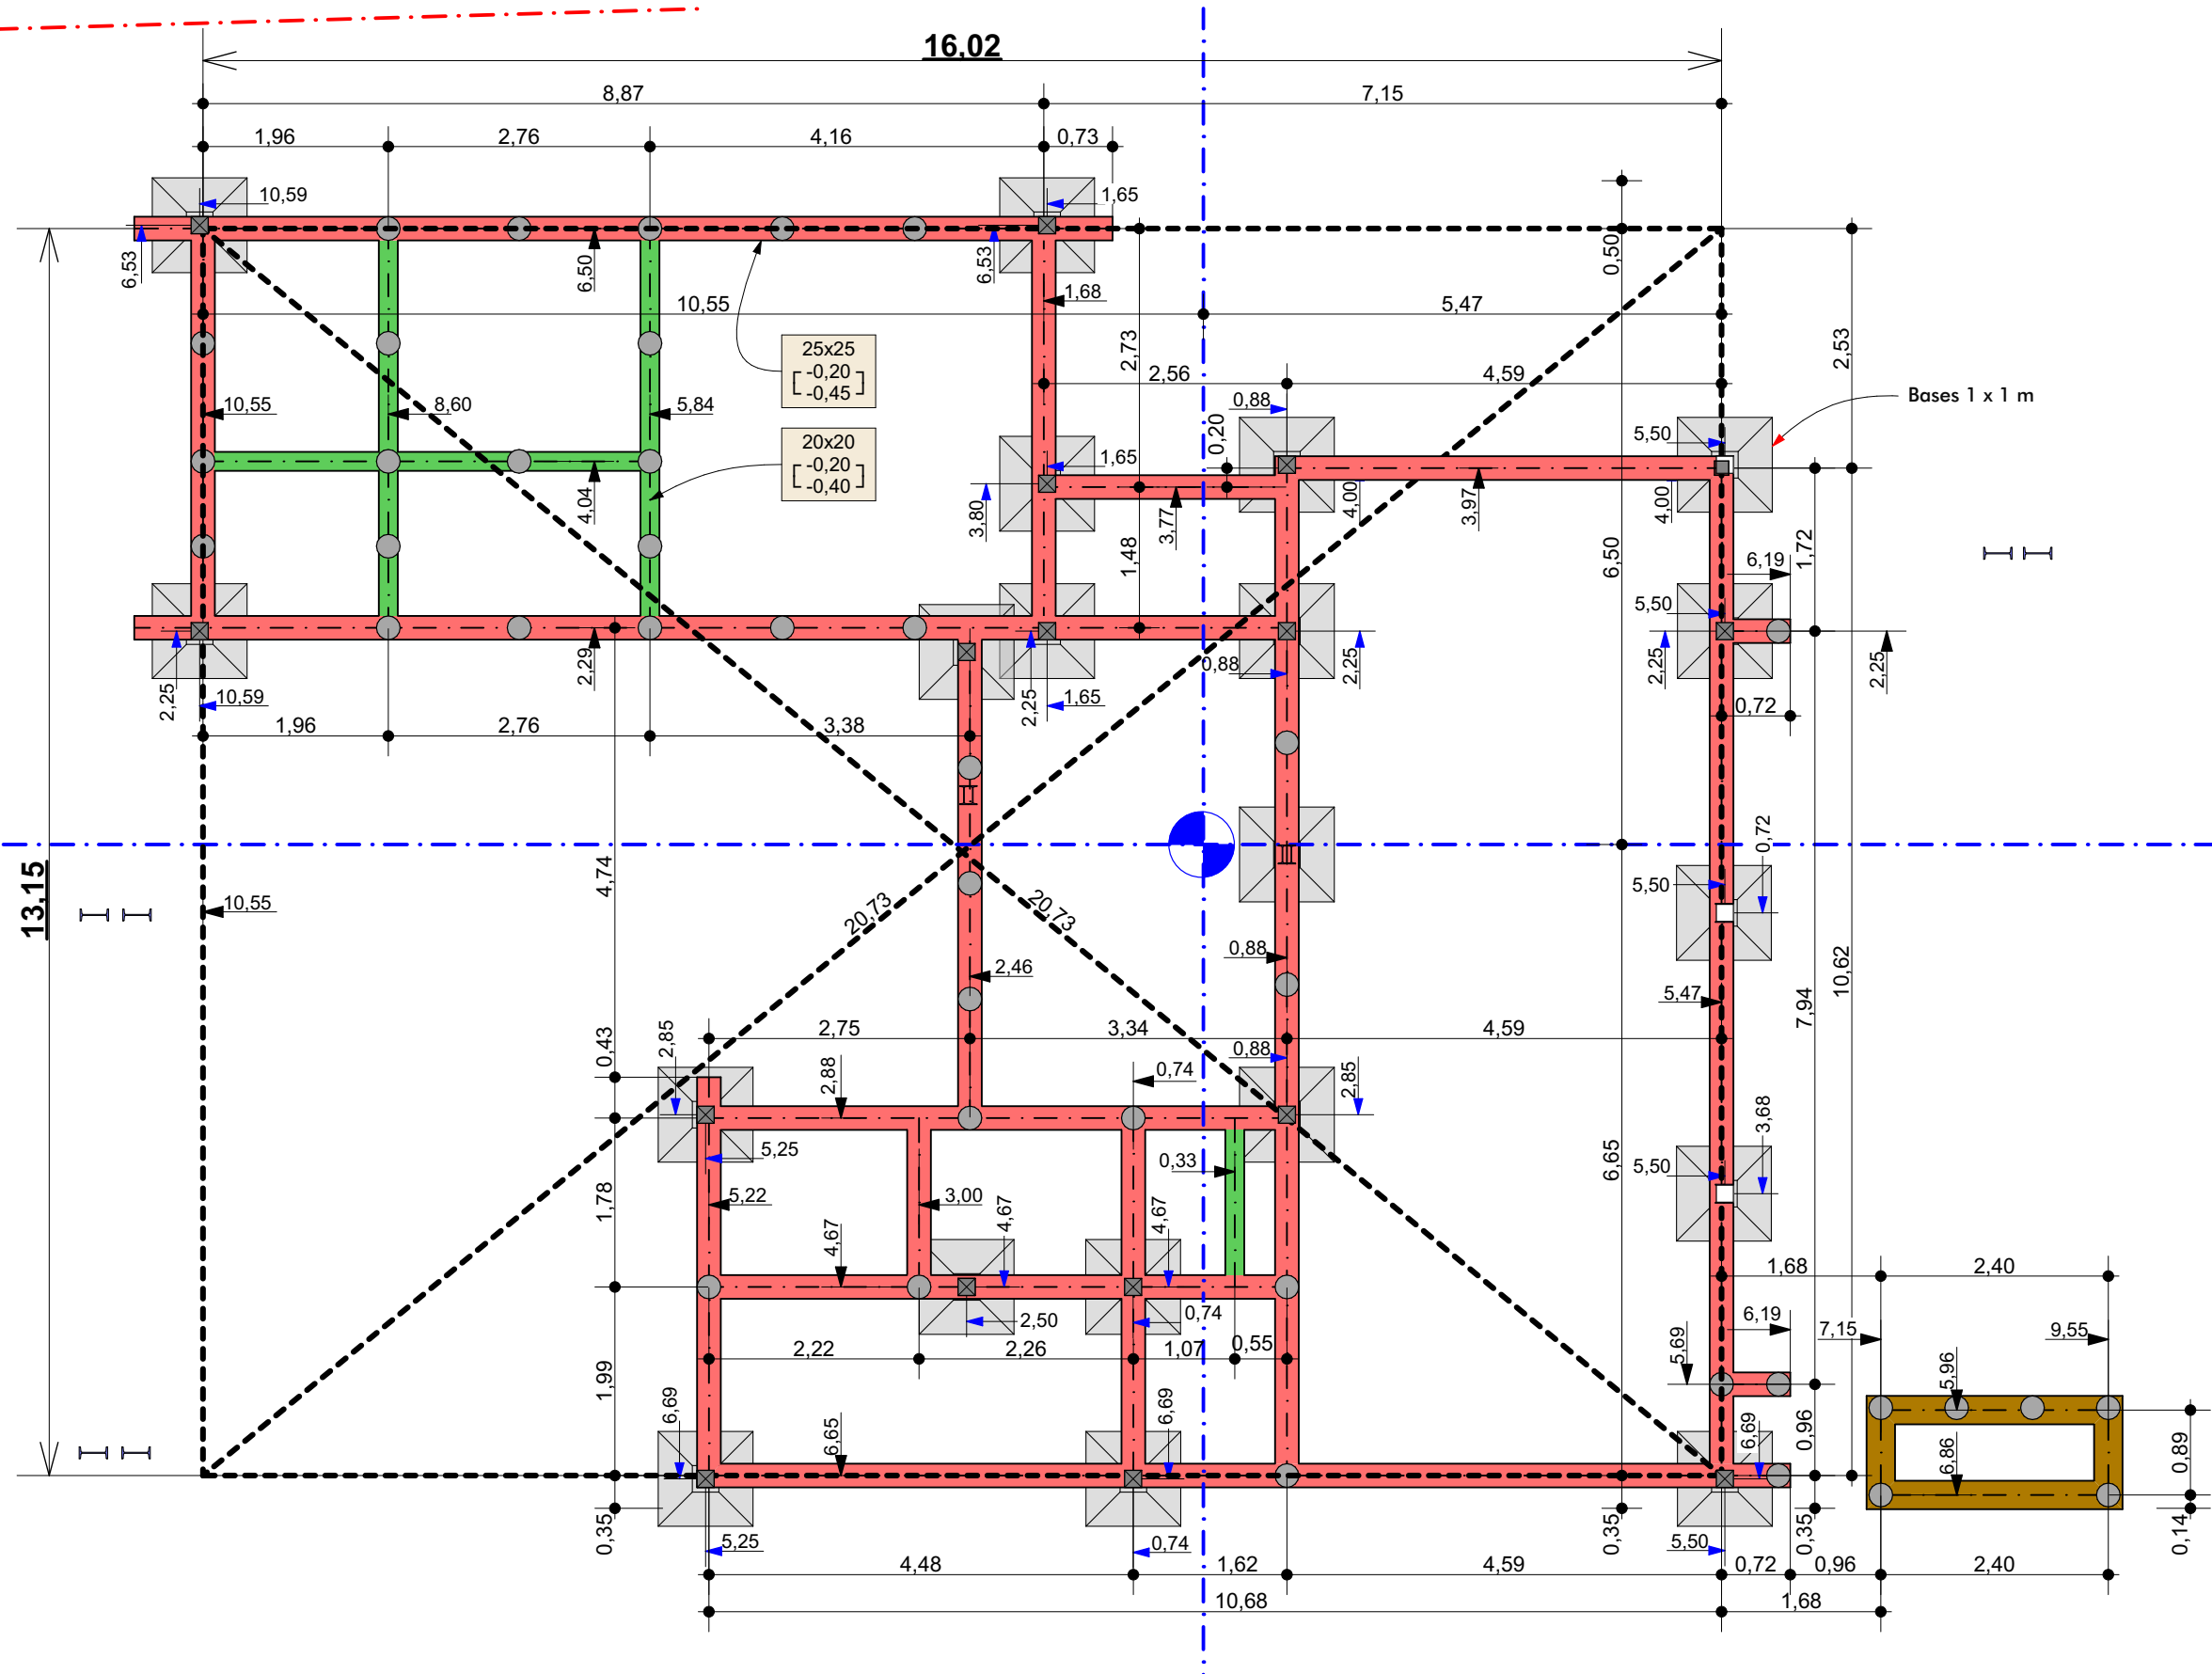

CARACTERISTICAS:				
BASES de H°A°: Medidas: (*) Profundidad: (*) Armadura: (*) (*) Consultar con la direccion de obra.	PILOTINES: Diametro: 25 cm. Profundidad: a tierra firme. Min: -1.50 m desde nivel de terreno Armadura: 4 Fi. de 10 mm. Est. Fi 6 mm c/15 cm.	VIGAS DE ENCADENADO en paredes de 28 cm : Ancho: 30 cm. Alto: 25 cm. Perchas 2 Fi 10 mm. Armadura 3 Fi 10 mm. Estr. Fi 6 mm. c/15 cm.	VIGAS DE ENCADENADO en paredes de 22 cm : Ancho: 25 cm. Alto: 25 cm. Perchas 2 Fi 10 mm. Armadura 2 Fi 10 mm. Estr. Fi 6 mm. c/15 cm.	VIGAS DE ENCADENADO en paredes de 12 y 16 cm : Ancho: 20 cm. Alto: 20 cm. Perchas 2 Fi 8 mm. Armadura 2 Fi 8 mm. Estr. Fi 6 mm. c/20 cm.

01	Primera Vista
02	Implantacion
03	Arquitectura PB
04	Arquitectura PA
05	Fotorrealismo 1
06	Fotorrealismo 2
07	Perspectiva 1
08	Perspectiva 2
09	Perspectiva 3

ESTRUCTURA	
10	Estructura Axon
11	Cimientos
12	Estructura S/PB
13	Estructura S/PA
14	Bocas de Luz


CONSTRUCCION	
15	Replanteo sitio
16	Replanteo PB
17	Replanteo PA
18	Repl. Aberturas
19	Planta de Techos
20	Vistas 1
21	Vistas 2
22	Cortes 1
23	Cortes 2
24	Cortes 3
25	Cortes 4

DETALLES	
26	Herreria
27	Pergola garage
28	Computo IPN
29	Escalera
30	Torre tanque
31	Parrilla 1
32	Parrilla 2
33	Hogar
34	Cocina 1
35	Cocina 2
36	Cocina 3
37	Lavadero
38	Baño Suite
39	Baño Toilette
40	Baño PA

INSTALACIONES	
41	Desagues
42	Camaras y Pozo
43	Agua
44	Calefacc. y Aire
45	Electricidad
46	Alarma y Cam.

COMPUTOS	
47	Revestimientos
48	Cielorrasos
49	Aberturas Ref.
50	Abert Exteriores
51	Abert Interiores
52	Revestimiento W...

PISCINA	
53	Piscina

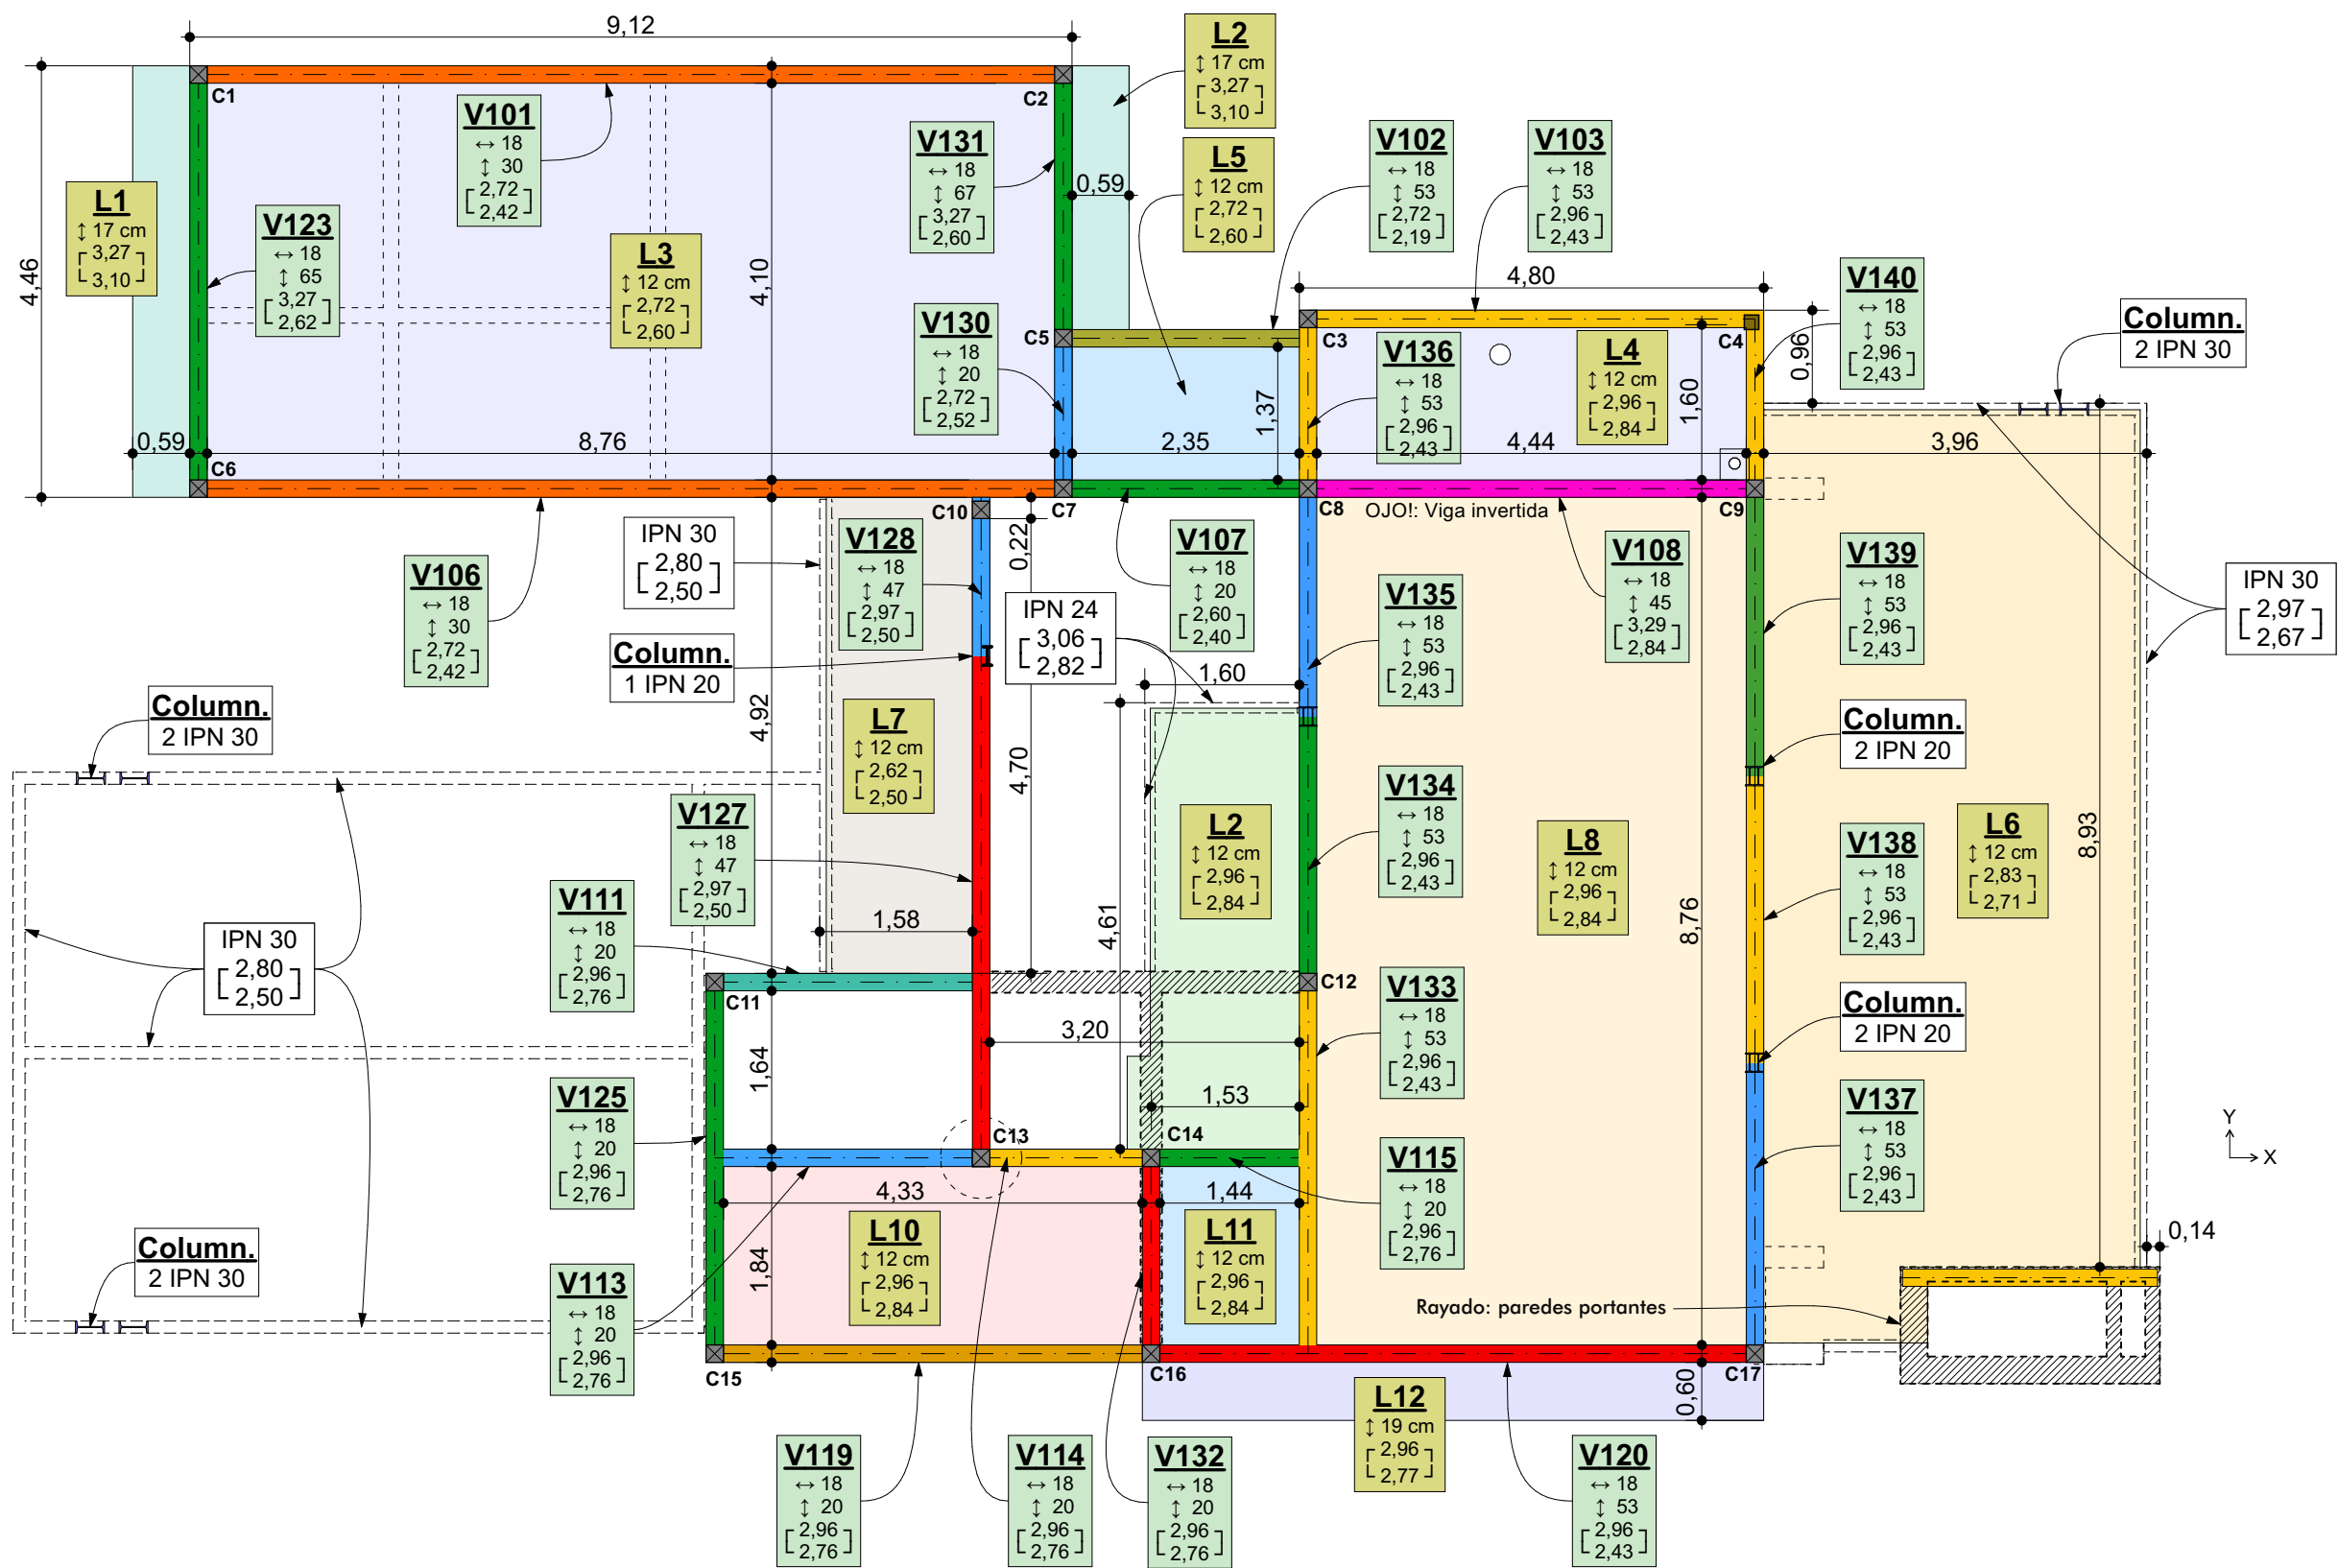

01	Primera Vista
02	Implantacion
03	Arquitectura PB
04	Arquitectura PA
05	Fotorrealismo 1
06	Fotorrealismo 2
07	Perspectiva 1
08	Perspectiva 2
09	Perspectiva 3

ESTRUCTURA

10	Estructura Axon
11	Cimientos
12	Estructura S/PB
13	Estructura S/PA
14	Bocas de Luz

CONSTRUCCION

15	Replanteo sitio
16	Replanteo PB
17	Replanteo PA
18	Repl. Aberturas
19	Planta de Techos
20	Vistas 1
21	Vistas 2
22	Cortes 1
23	Cortes 2
24	Cortes 3
25	Cortes 4

DETALLES

26	Herreria
27	Pergola garage
28	Computo IPN
29	Escalera
30	Torre tanque
31	Parrilla 1
32	Parrilla 2
33	Hogar
34	Cocina 1
35	Cocina 2
36	Cocina 3
37	Lavadero
38	Baño Suite
39	Baño Toilette
40	Baño PA

INSTALACIONES


41	Desagues
42	Camaras y Pozo
43	Agua
44	Calefacc. y Aire
45	Electricidad
46	Alarma y Cam.

COMPUTOS

47	Revestimientos
48	Cielorrasos
49	Aberturas Ref.
50	Abert Exteriores
51	Abert Interiores
52	Revestimiento W...

PISCINA

53	Piscina
----	---------

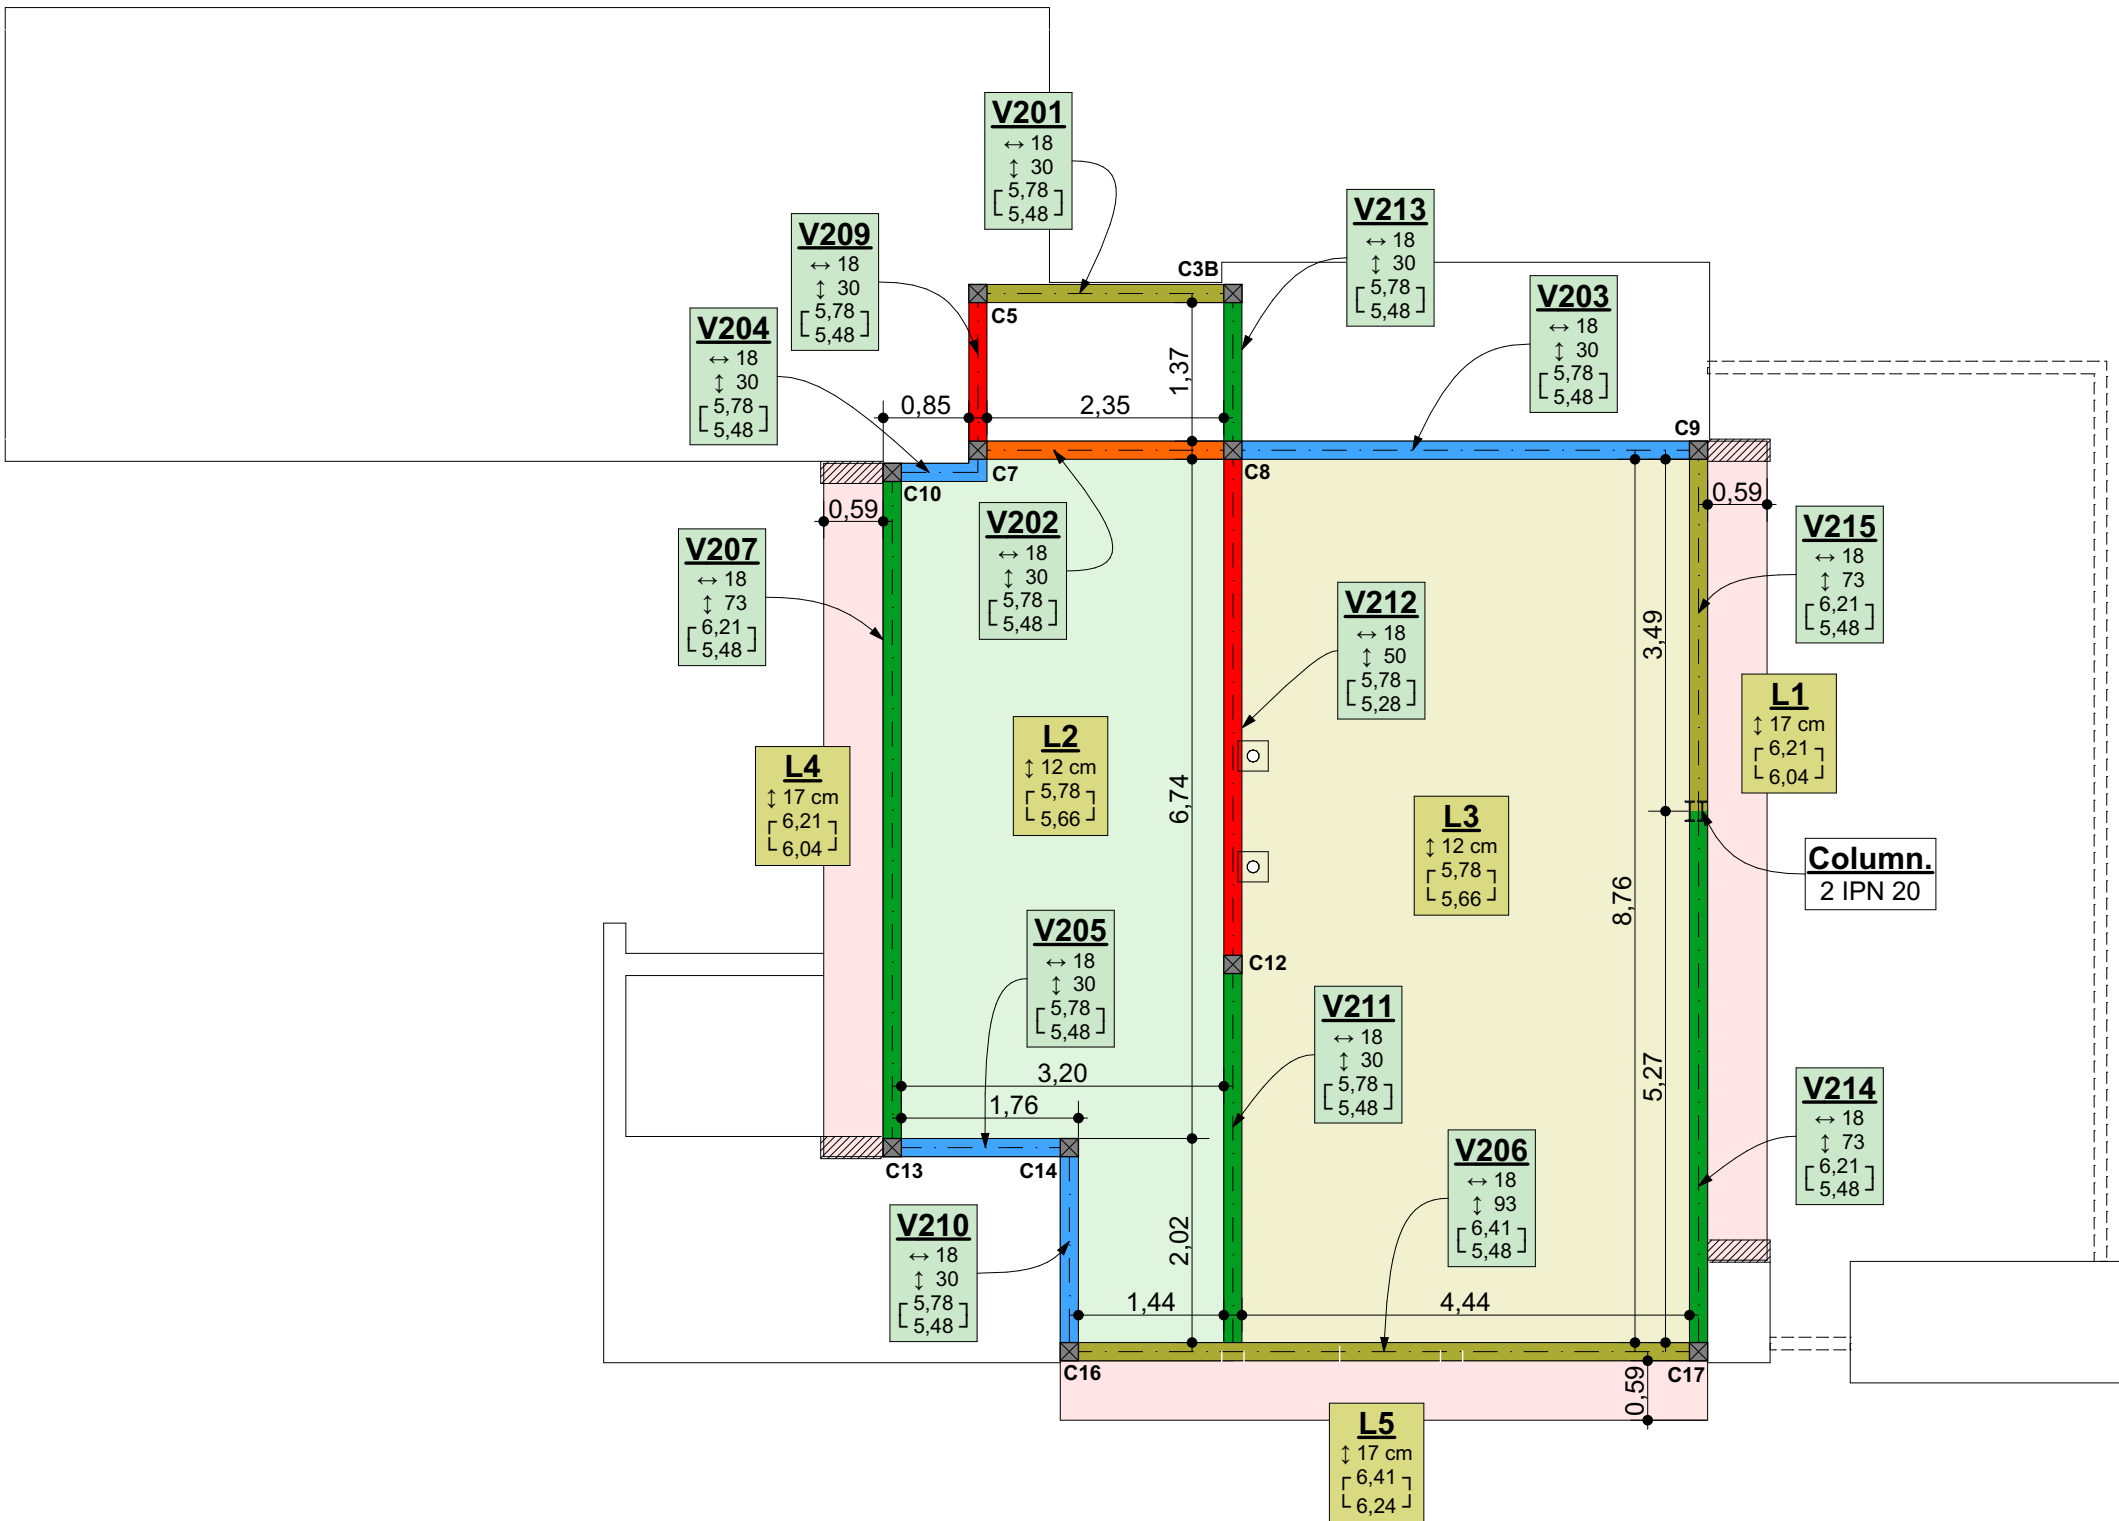

- 01 Primera Vista
- 02 Implantacion
- 03 Arquitectura PB
- 04 Arquitectura PA
- 05 Fotorrealismo 1
- 06 Fotorrealismo 2
- 07 Perspectiva 1
- 08 Perspectiva 2
- 09 Perspectiva 3

- ESTRUCTURA
- 10 Estructura Axon
 - 11 Cimientos
 - 12 Estructura S/PB
 - 13 Estructura S/PA
 - 14 Bocas de Luz

- CONSTRUCCION
- 15 Replanteo sitio
 - 16 Replanteo PB
 - 17 Replanteo PA
 - 18 Repl. Aberturas
 - 19 Planta de Techos
 - 20 Vistas 1
 - 21 Vistas 2
 - 22 Cortes 1
 - 23 Cortes 2
 - 24 Cortes 3
 - 25 Cortes 4

- DETALLES
- 26 Herreria
 - 27 Pergola garage
 - 28 Computo IPN
 - 29 Escalera
 - 30 Torre tanque
 - 31 Parrilla 1
 - 32 Parrilla 2
 - 33 Hagar
 - 34 Cocina 1
 - 35 Cocina 2
 - 36 Cocina 3
 - 37 Lavadero
 - 38 Baño Suite
 - 39 Baño Toilette
 - 40 Baño PA


- INSTALACIONES
- 41 Desagues
 - 42 Camaras y Pozo
 - 43 Agua
 - 44 Calefacc. y Aire
 - 45 Electricidad
 - 46 Alarma y Cam.

- COMPUTOS
- 47 Revestimientos
 - 48 Cielorrasos
 - 49 Aberturas Ref.
 - 50 Abert Exteriores
 - 51 Abert Interiores
 - 52 Revestimiento W...

- PISCINA
- 53 Piscina



Esc. 1:200

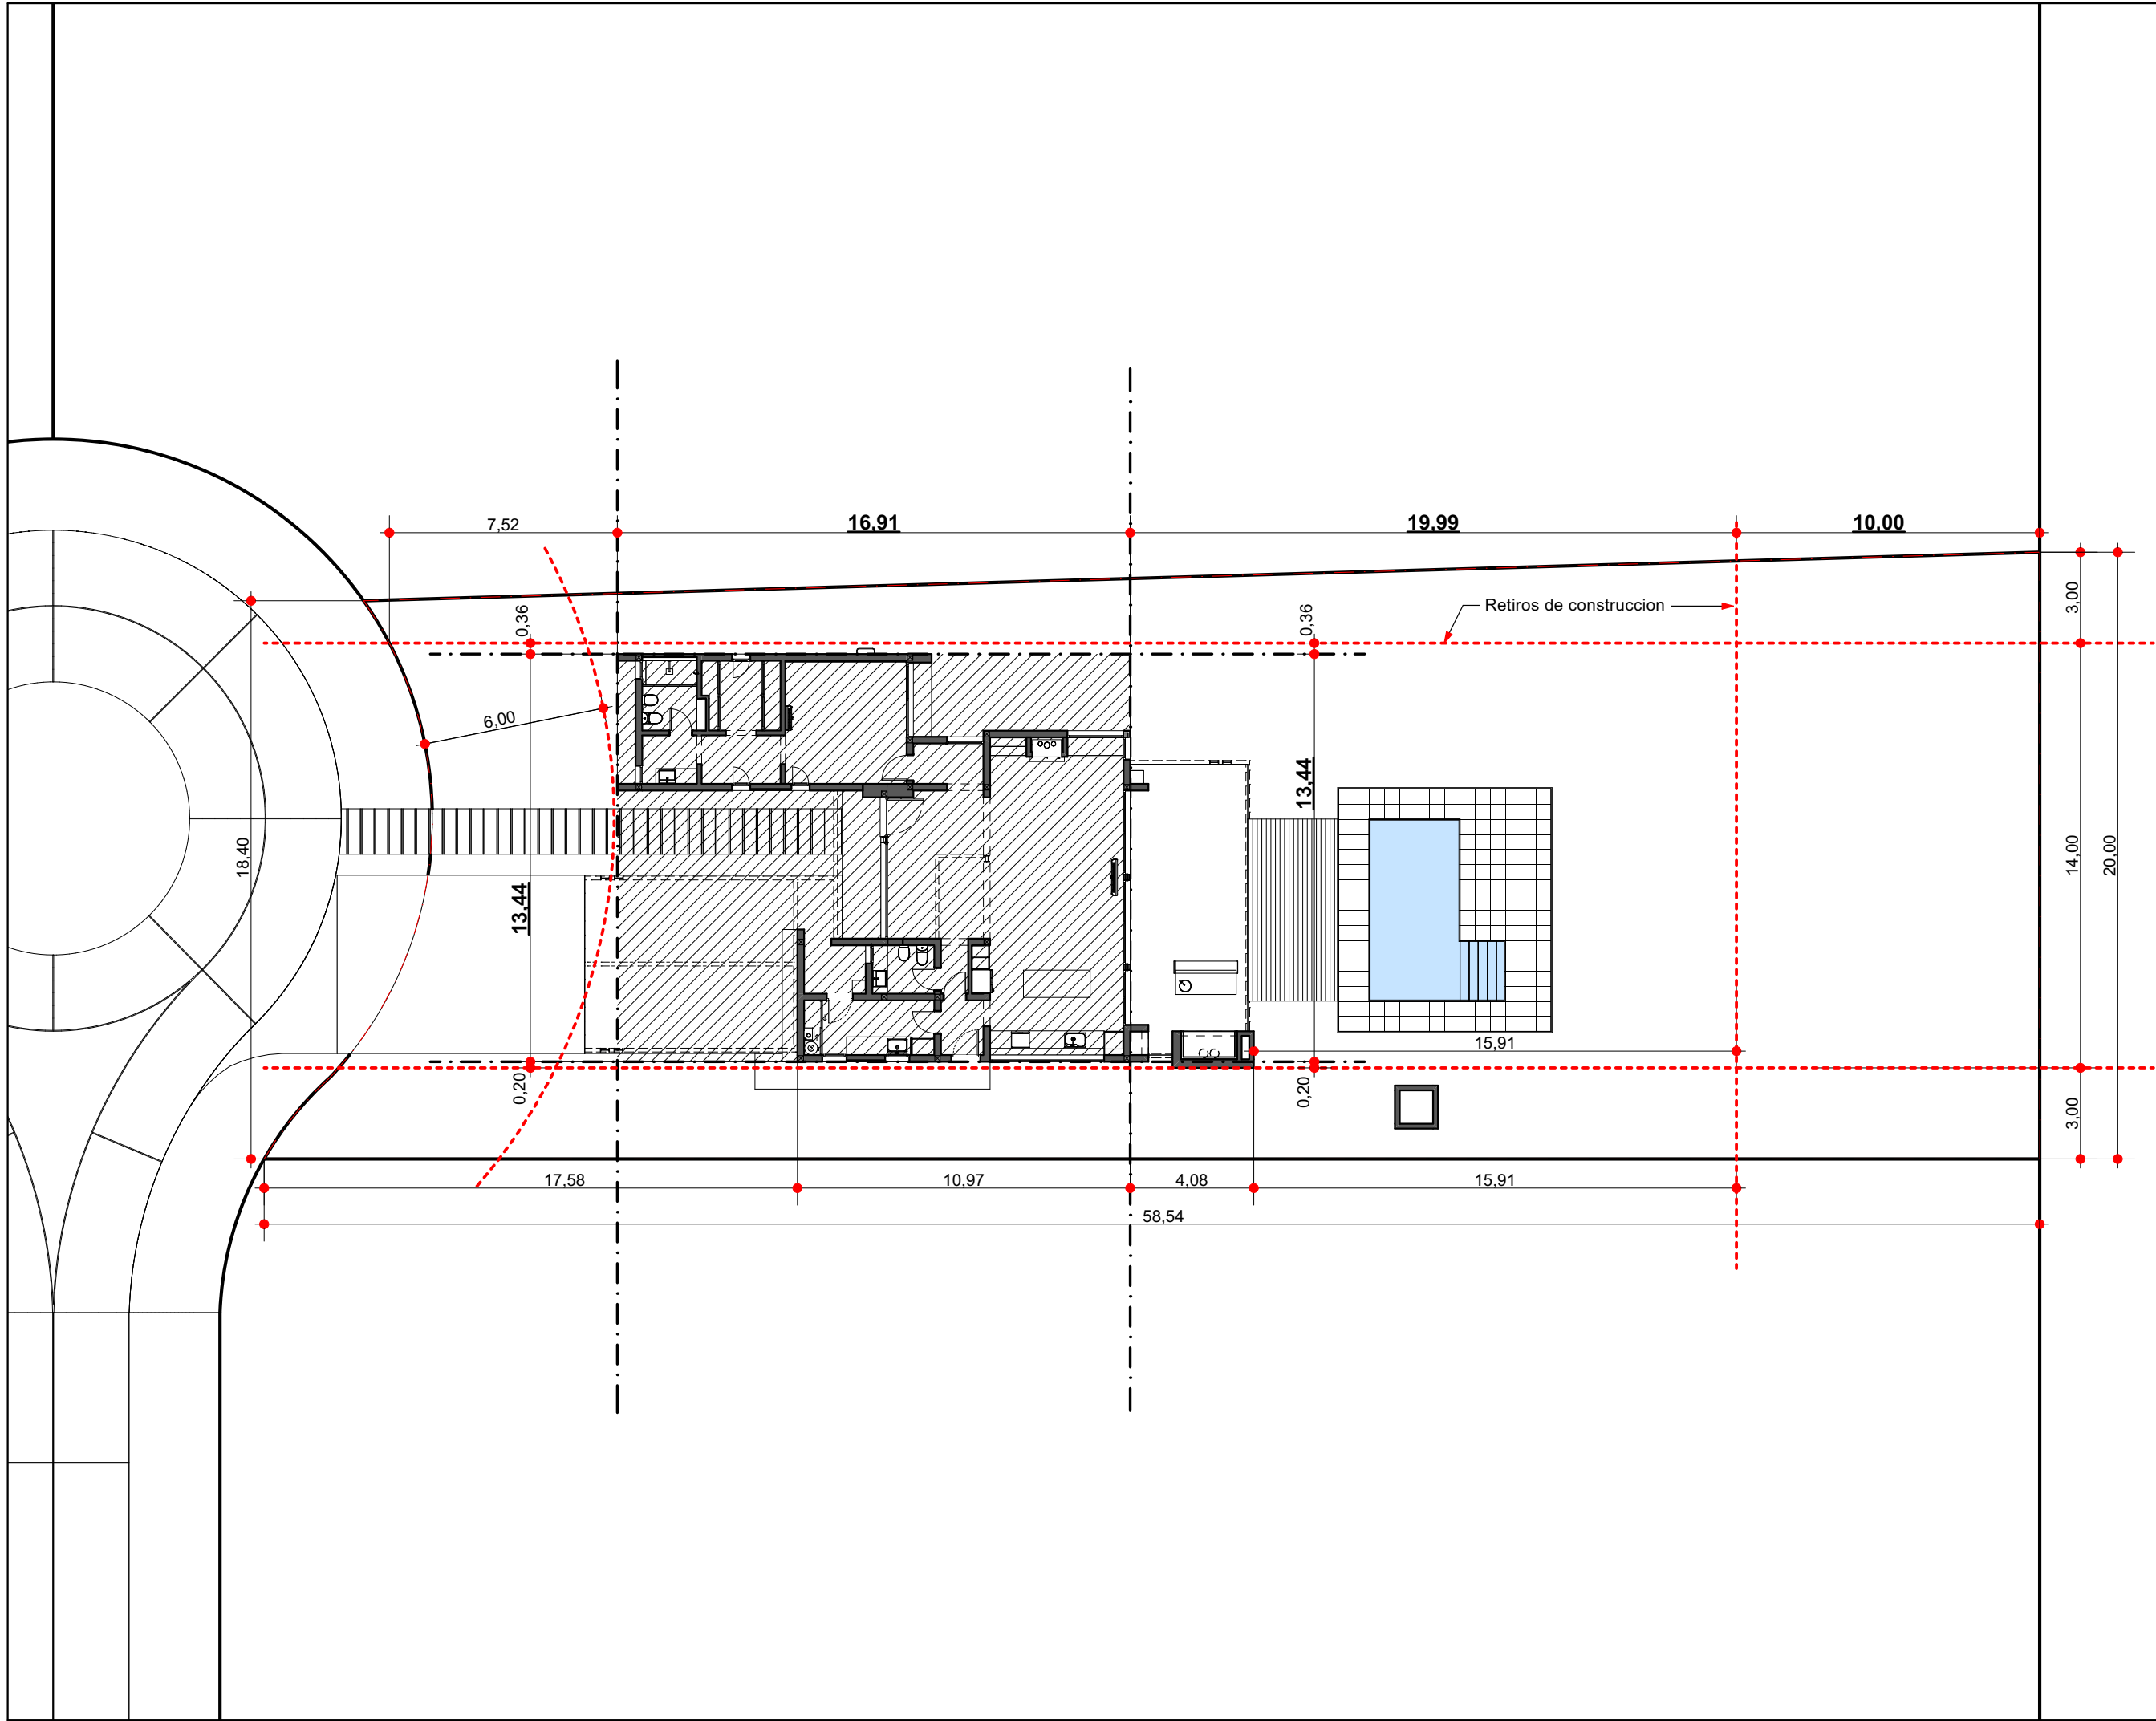

- 01 Primera Vista
- 02 Implantacion
- 03 Arquitectura PB
- 04 Arquitectura PA
- 05 Fotorrealismo 1
- 06 Fotorrealismo 2
- 07 Perspectiva 1
- 08 Perspectiva 2
- 09 Perspectiva 3

- ESTRUCTURA
- 10 Estructura Axon
 - 11 Cimientos
 - 12 Estructura S/PB
 - 13 Estructura S/PA
 - 14 Bocas de Luz


- CONSTRUCCION
- 15 Replanteo sitio
 - 16 Replanteo PB
 - 17 Replanteo PA
 - 18 Repl. Aberturas
 - 19 Planta de Techos
 - 20 Vistas 1
 - 21 Vistas 2
 - 22 Cortes 1
 - 23 Cortes 2
 - 24 Cortes 3
 - 25 Cortes 4

- DETALLES
- 26 Herreria
 - 27 Pergola garage
 - 28 Computo IPN
 - 29 Escalera
 - 30 Torre tanque
 - 31 Parrilla 1
 - 32 Parrilla 2
 - 33 Hagar
 - 34 Cocina 1
 - 35 Cocina 2
 - 36 Cocina 3
 - 37 Lavadero
 - 38 Baño Suite
 - 39 Baño Toilete
 - 40 Baño PA

- INSTALACIONES
- 41 Desagues
 - 42 Camaras y Pozo
 - 43 Agua
 - 44 Calefacc. y Aire
 - 45 Electricidad
 - 46 Alarma y Cam.

- COMPUTOS
- 47 Revestimientos
 - 48 Cielorrasos
 - 49 Aberturas Ref.
 - 50 Abert Exteriores
 - 51 Abert Interiores
 - 52 Revestimiento W...

- PISCINA
- 53 Piscina

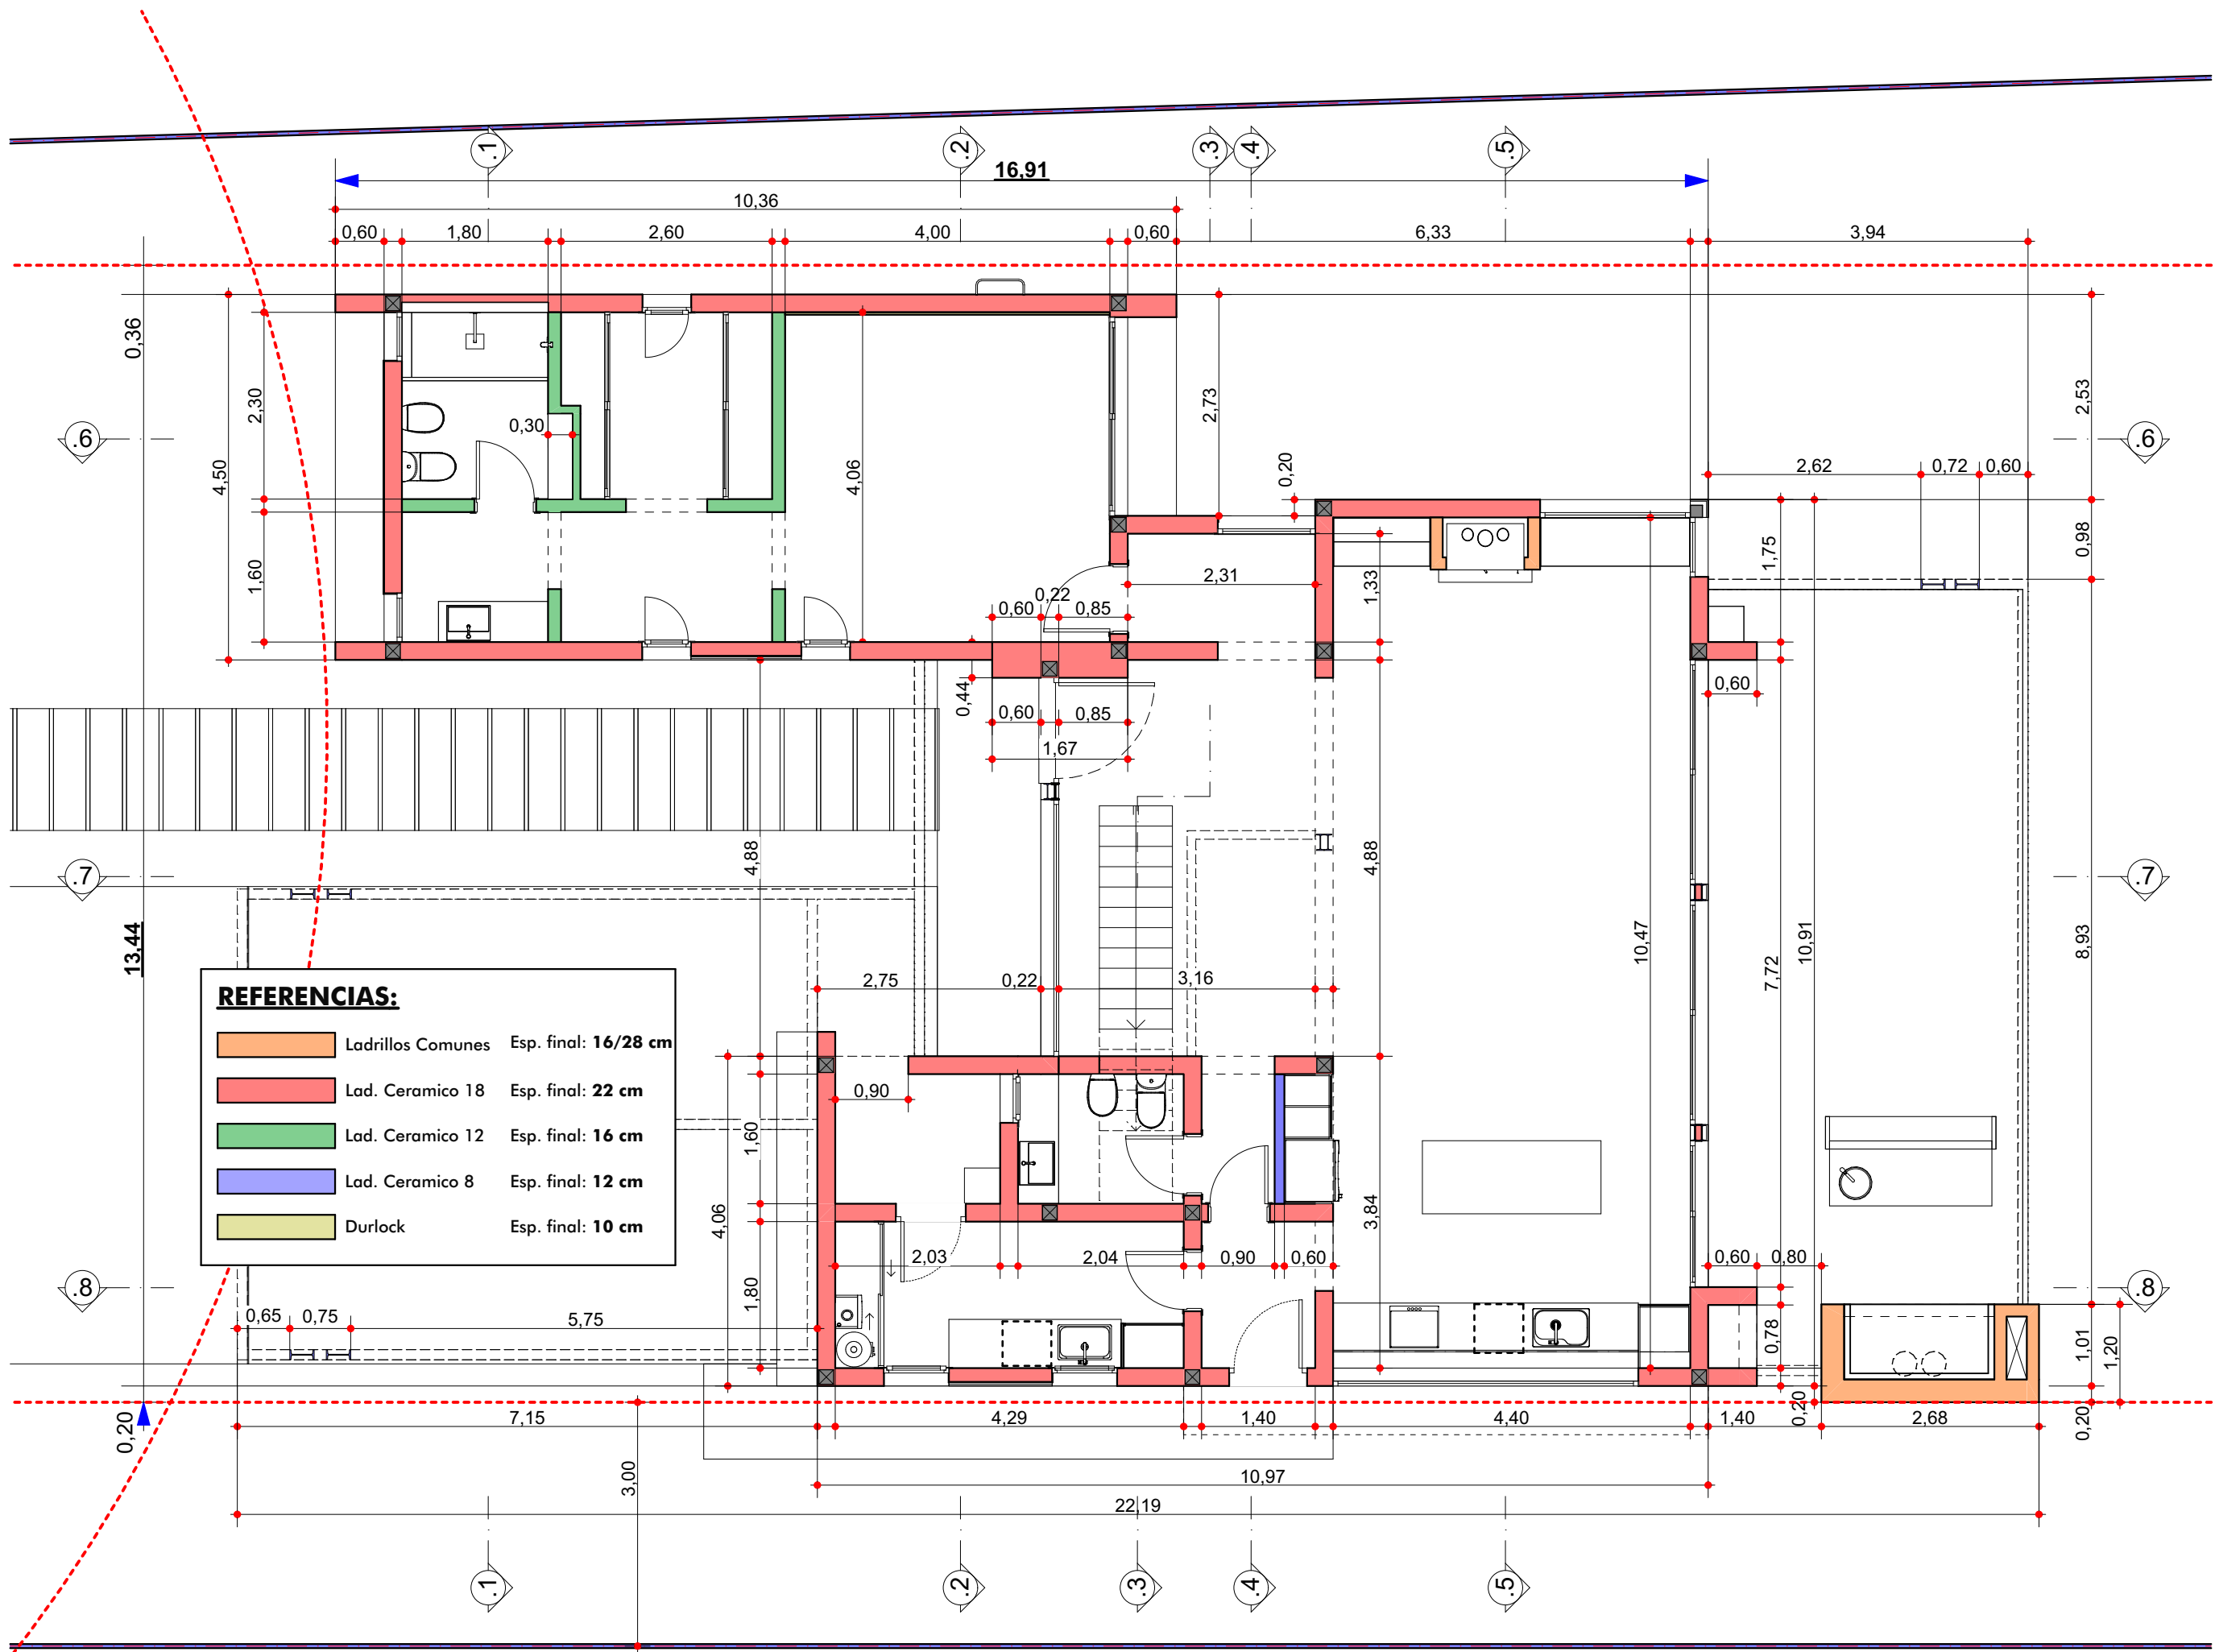

01	Primera Vista
02	Implantacion
03	Arquitectura PB
04	Arquitectura PA
05	Fotorrealismo 1
06	Fotorrealismo 2
07	Perspectiva 1
08	Perspectiva 2
09	Perspectiva 3

ESTRUCTURA	
10	Estructura Axon
11	Cimientos
12	Estructura S/PB
13	Estructura S/PA
14	Bocas de Luz

CONSTRUCCION	
15	Replanteo sitio
16	Replanteo PB
17	Replanteo PA
18	Repl. Aberturas
19	Planta de Techos
20	Vistas 1
21	Vistas 2
22	Cortes 1
23	Cortes 2
24	Cortes 3
25	Cortes 4

DETALLES	
26	Herreria
27	Pergola garage
28	Computo IPN
29	Escalera
30	Torre tanque
31	Parrilla 1
32	Parrilla 2
33	Hogar
34	Cocina 1
35	Cocina 2
36	Cocina 3
37	Lavadero
38	Baño Suite
39	Baño Toilette
40	Baño PA

INSTALACIONES	
41	Desagues
42	Camaras y Pozo
43	Agua
44	Calefacc. y Aire
45	Electricidad
46	Alarma y Cam.

COMPUTOS	
47	Revestimientos
48	Cielorrasos
49	Aberturas Ref.
50	Abert Exteriores
51	Abert Interiores
52	Revestimiento W...


PISCINA	
53	Piscina



Esc. 1:75



REFERENCIAS:		
	Ladrillos Comunes	Esp. final: 16/28 cm
	Lad. Ceramico 18	Esp. final: 22 cm
	Lad. Ceramico 12	Esp. final: 16 cm
	Lad. Ceramico 8	Esp. final: 12 cm
	Durlock	Esp. final: 10 cm

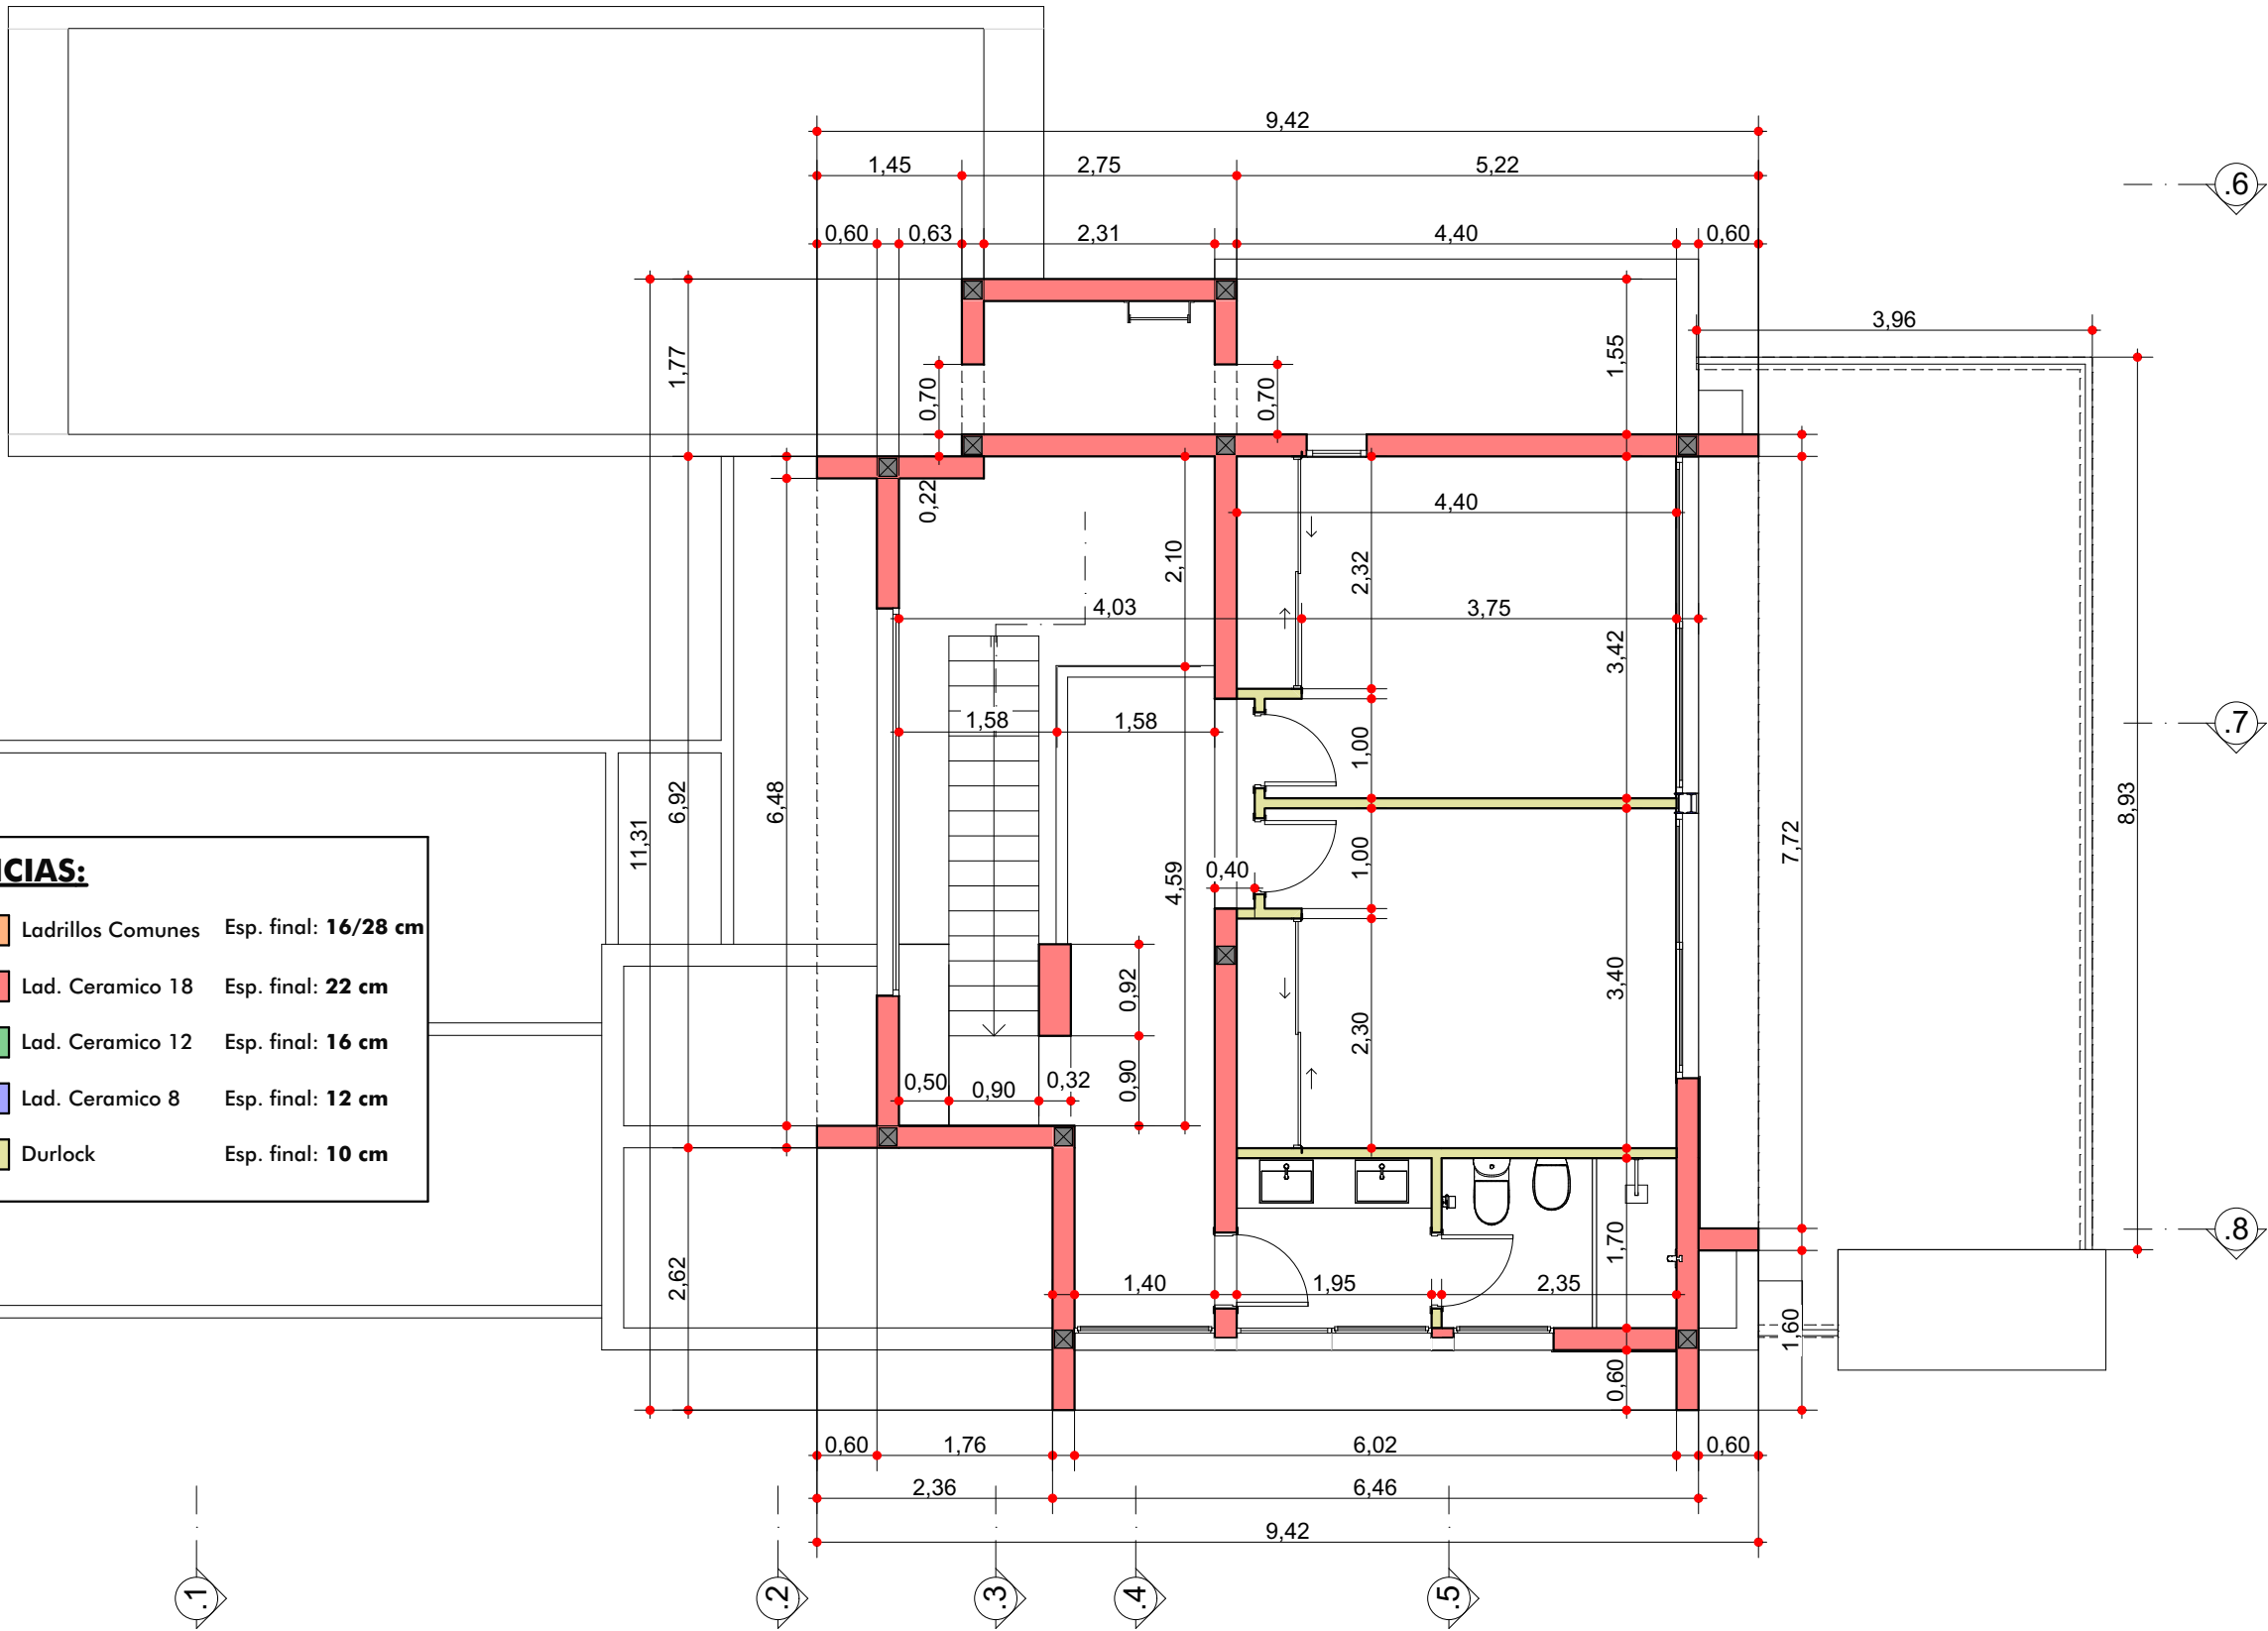

01	Primera Vista
02	Implantacion
03	Arquitectura PB
04	Arquitectura PA
05	Fotorrealismo 1
06	Fotorrealismo 2
07	Perspectiva 1
08	Perspectiva 2
09	Perspectiva 3

ESTRUCTURA	
10	Estructura Axon
11	Cimientos
12	Estructura S/PB
13	Estructura S/PA
14	Bocas de Luz



CONSTRUCCION	
15	Replanteo sitio
16	Replanteo PB
17	Replanteo PA
18	Repl. Aberturas
19	Planta de Techos
20	Vistas 1
21	Vistas 2
22	Cortes 1
23	Cortes 2
24	Cortes 3
25	Cortes 4

DETALLES	
26	Herreria
27	Pergola garage
28	Computo IPN
29	Escalera
30	Torre tanque
31	Parrilla 1
32	Parrilla 2
33	Hogar
34	Cocina 1
35	Cocina 2
36	Cocina 3
37	Lavadero
38	Baño Suite
39	Baño Toilette
40	Baño PA

INSTALACIONES	
41	Desagues
42	Camaras y Pozo
43	Agua
44	Calefacc. y Aire
45	Electricidad
46	Alarma y Cam.

COMPUTOS	
47	Revestimientos
48	Cielorrasos
49	Aberturas Ref.
50	Abert Exteriores
51	Abert Interiores
52	Revestimiento W...

PISCINA
53 Piscina

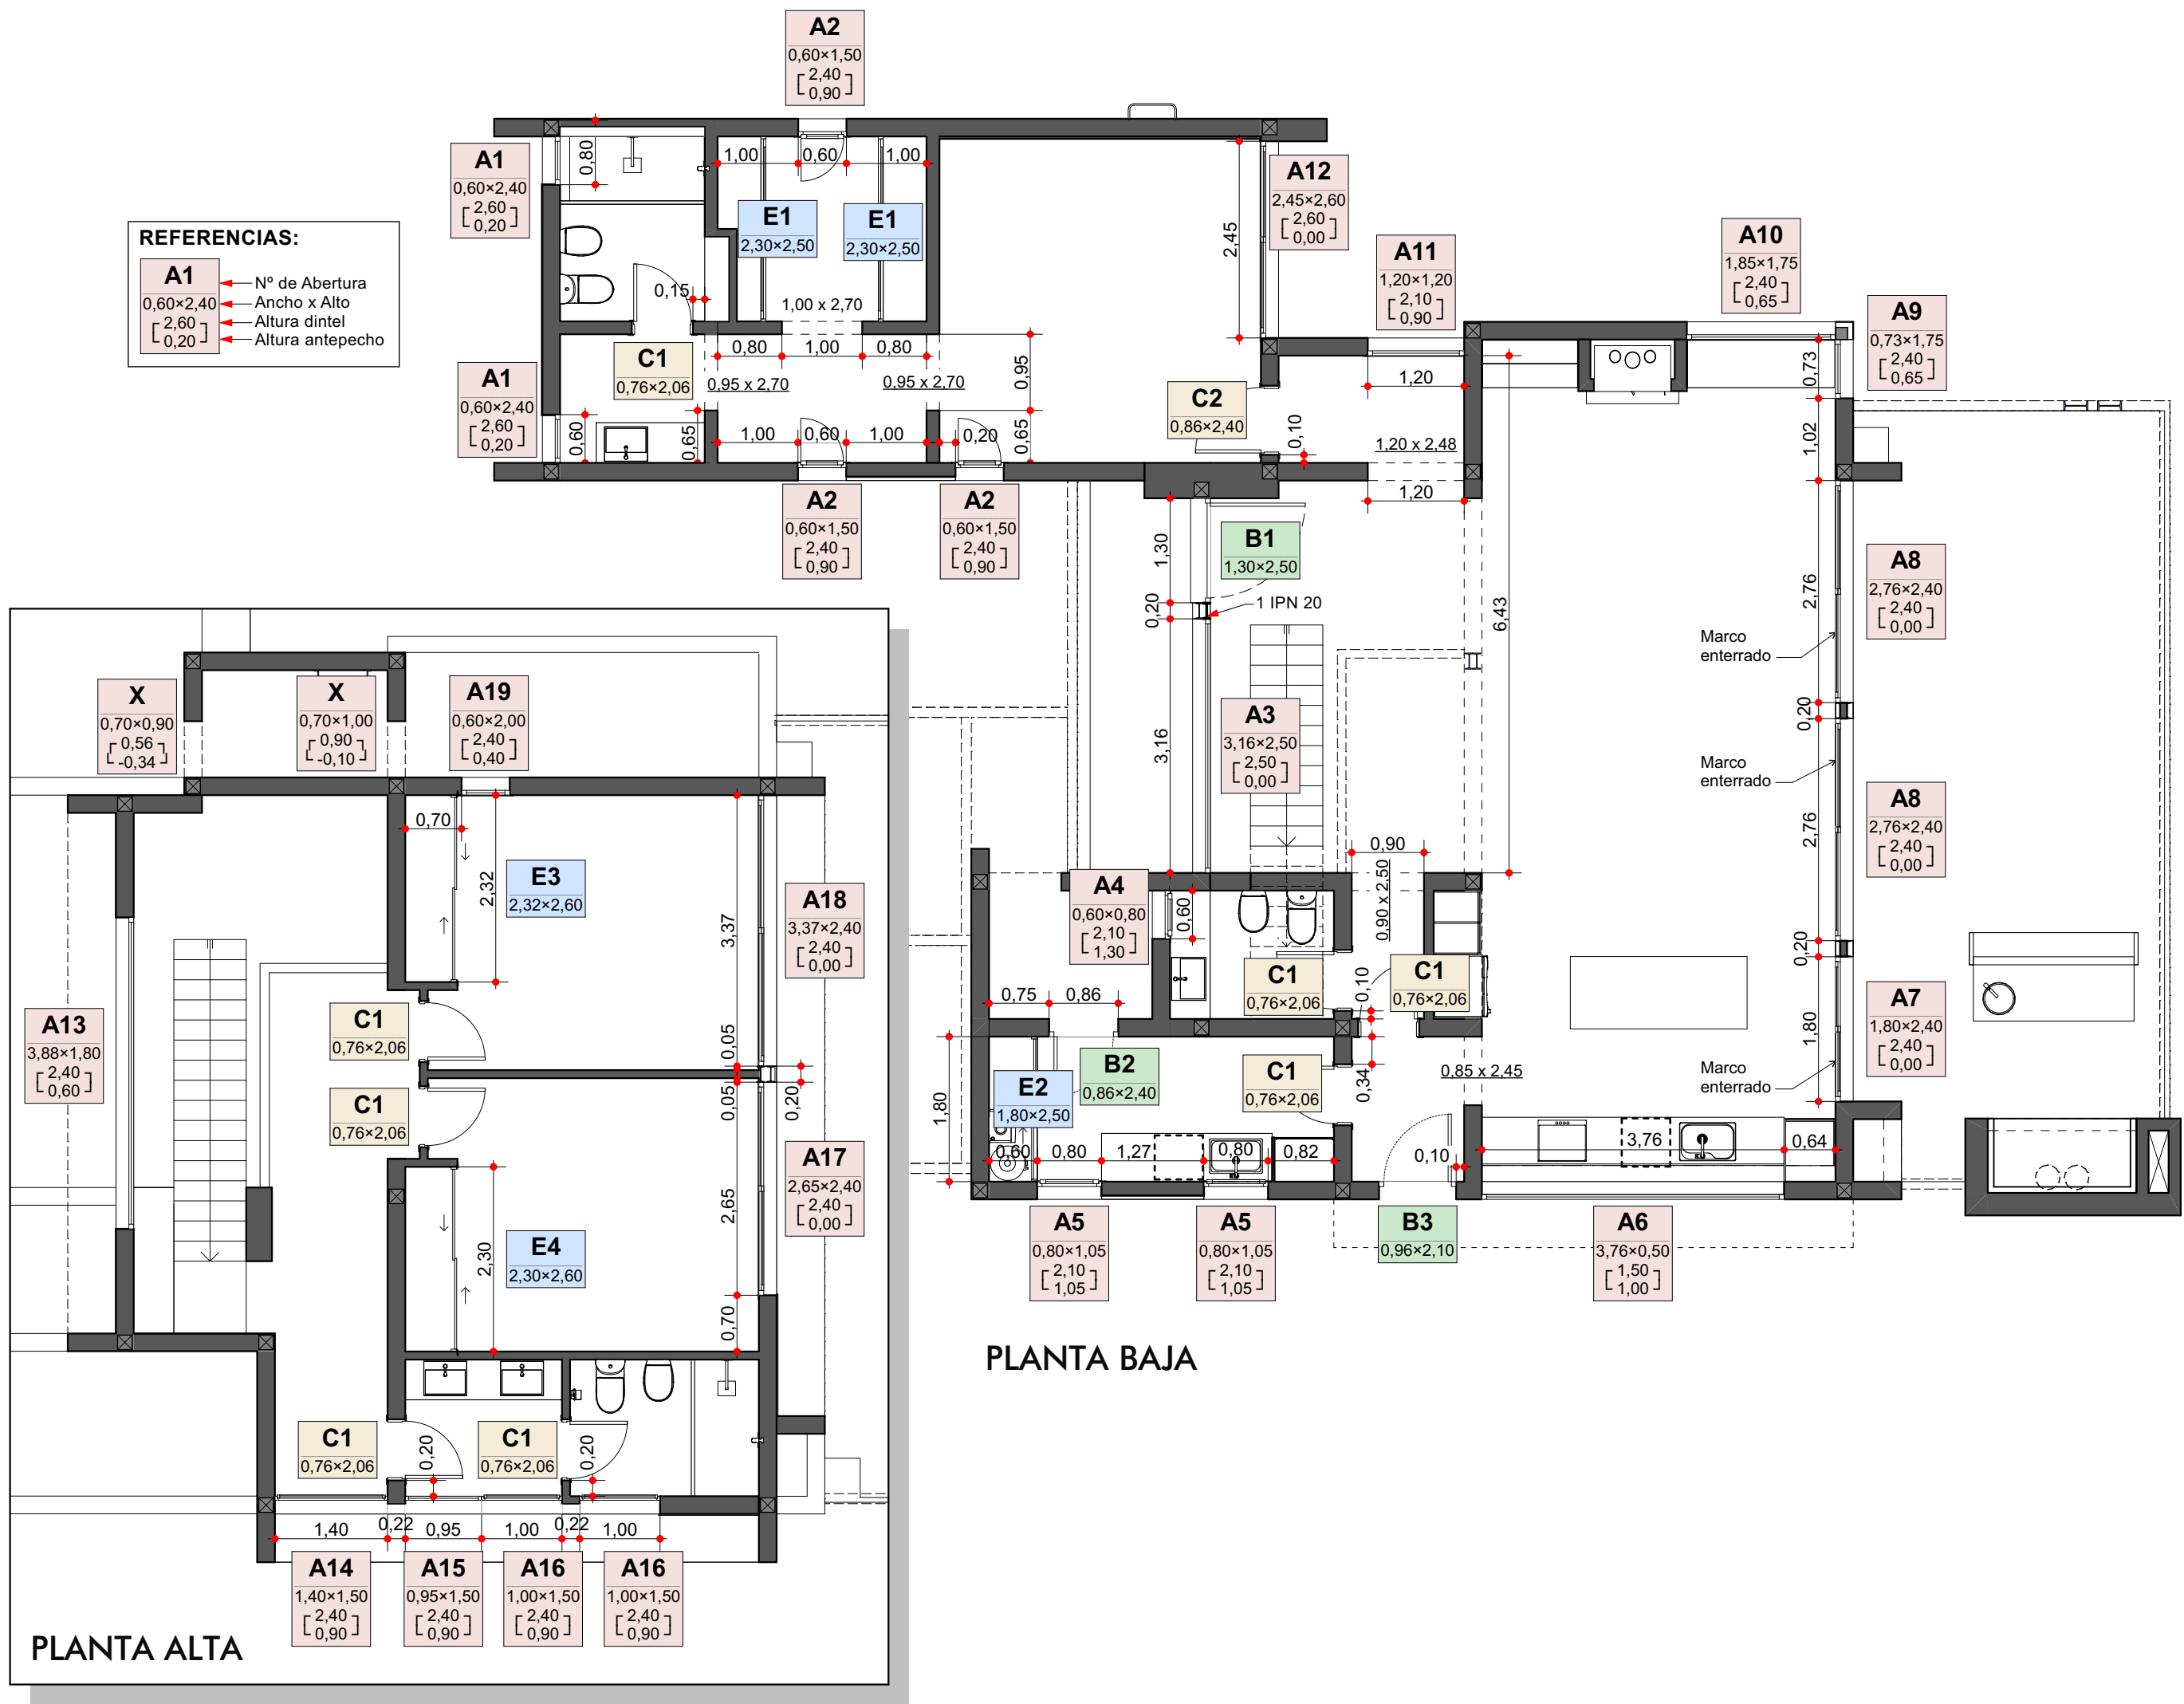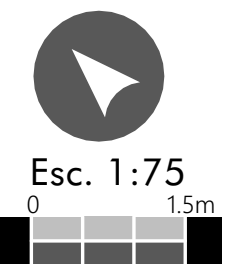

- 01 Primera Vista
- 02 Implantacion
- 03 Arquitectura PB
- 04 Arquitectura PA
- 05 Fotorrealismo 1
- 06 Fotorrealismo 2
- 07 Perspectiva 1
- 08 Perspectiva 2
- 09 Perspectiva 3

ESTRUCTURA

- 10 Estructura Axon
- 11 Cimientos
- 12 Estructura S/PB
- 13 Estructura S/PA
- 14 Bocas de Luz

CONSTRUCCION

- 15 Replanteo sitio
- 16 Replanteo PB
- 17 Replanteo PA
- 18 Repl. Aberturas
- 19 Planta de Techos
- 20 Vistas 1
- 21 Vistas 2
- 22 Cortes 1
- 23 Cortes 2
- 24 Cortes 3
- 25 Cortes 4

DETALLES

- 26 Herreria
- 27 Pergola garage
- 28 Computo IPN
- 29 Escalera
- 30 Torre tanque
- 31 Parrilla 1
- 32 Parrilla 2
- 33 Hogar
- 34 Cocina 1
- 35 Cocina 2
- 36 Cocina 3
- 37 Lavadero
- 38 Baño Suite
- 39 Baño Toilete
- 40 Baño PA

INSTALACIONES


- 41 Desagues
- 42 Camaras y Pozo
- 43 Agua
- 44 Calefacc. y Aire
- 45 Electricidad
- 46 Alarma y Cam.

COMPUTOS

- 47 Revestimientos
- 48 Cielorrasos
- 49 Aberturas Ref.
- 50 Abert Exteriores
- 51 Abert Interiores
- 52 Revestimiento W...

PISCINA

- 53 Piscina

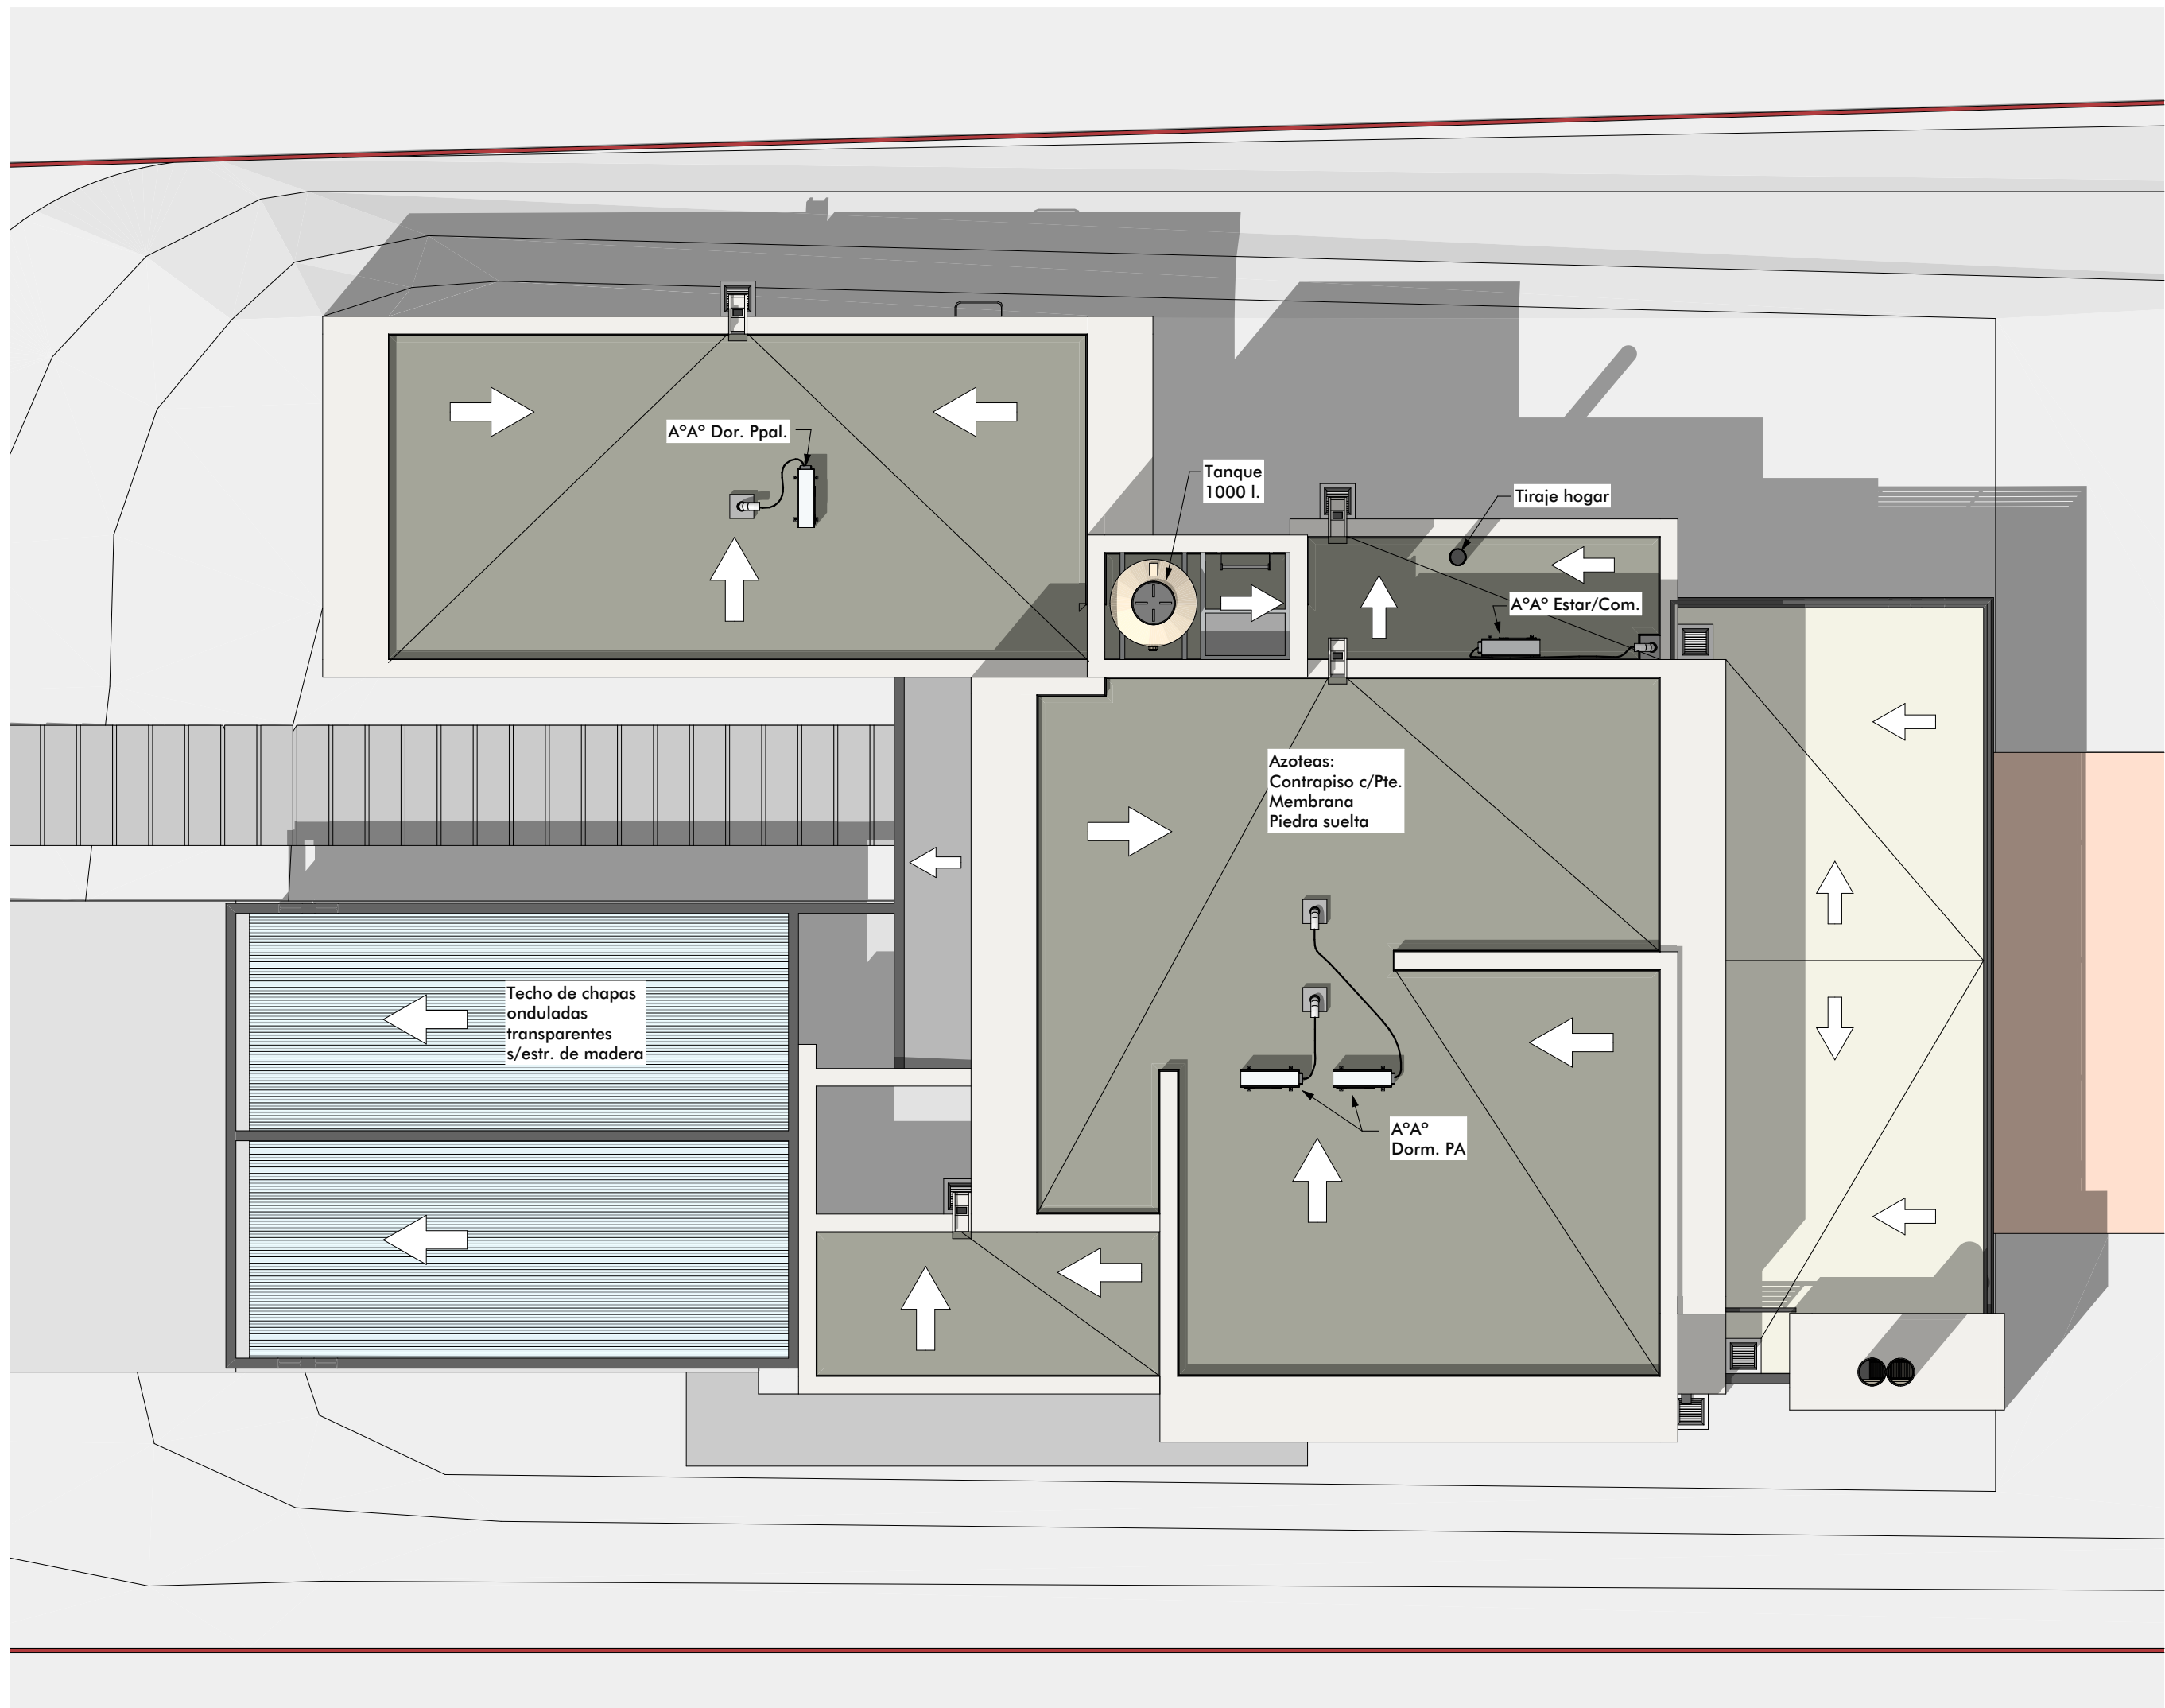

01	Primera Vista
02	Implantacion
03	Arquitectura PB
04	Arquitectura PA
05	Fotorrealismo 1
06	Fotorrealismo 2
07	Perspectiva 1
08	Perspectiva 2
09	Perspectiva 3

ESTRUCTURA

10	Estructura Axon
11	Cimientos
12	Estructura S/PB
13	Estructura S/PA
14	Bocas de Luz

CONSTRUCCION

15	Replanteo sitio
16	Replanteo PB
17	Replanteo PA
18	Repl. Aberturas
19	Planta de Techos
20	Vistas 1
21	Vistas 2
22	Cortes 1
23	Cortes 2
24	Cortes 3
25	Cortes 4

DETALLES

26	Herreria
27	Pergola garage
28	Computo IPN
29	Escalera
30	Torre tanque
31	Parrilla 1
32	Parrilla 2
33	Hogar
34	Cocina 1
35	Cocina 2
36	Cocina 3
37	Lavadero
38	Baño Suite
39	Baño Toilete
40	Baño PA

INSTALACIONES


41	Desagues
42	Camaras y Pozo
43	Agua
44	Calefacc. y Aire
45	Electricidad
46	Alarma y Cam.

COMPUTOS


47	Revestimientos
48	Cielorrasos
49	Aberturas Ref.
50	Abert Exteriores
51	Abert Interiores
52	Revestimiento W...

PISCINA

53	Piscina
----	---------

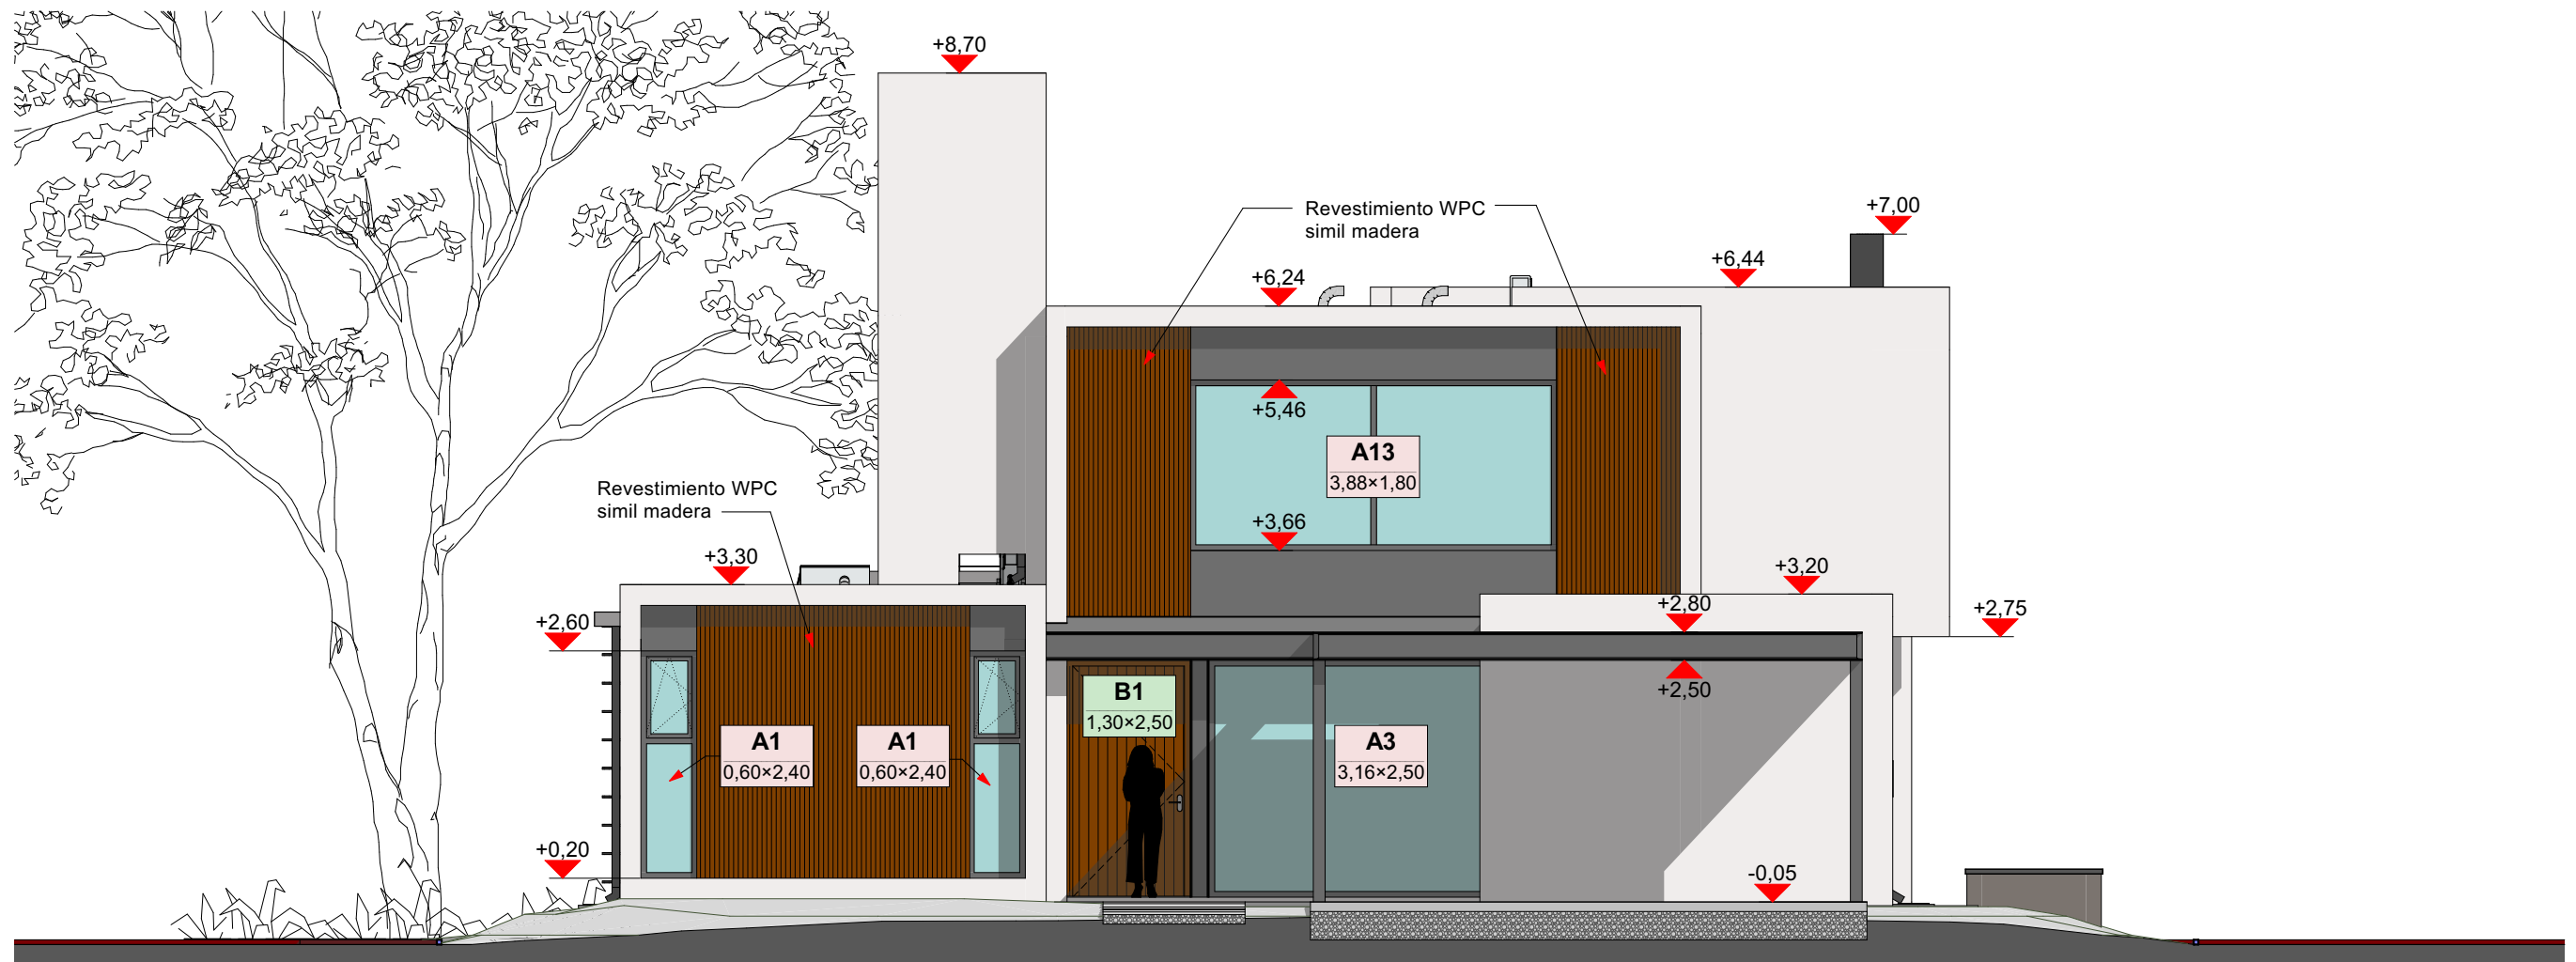

VISTA 1

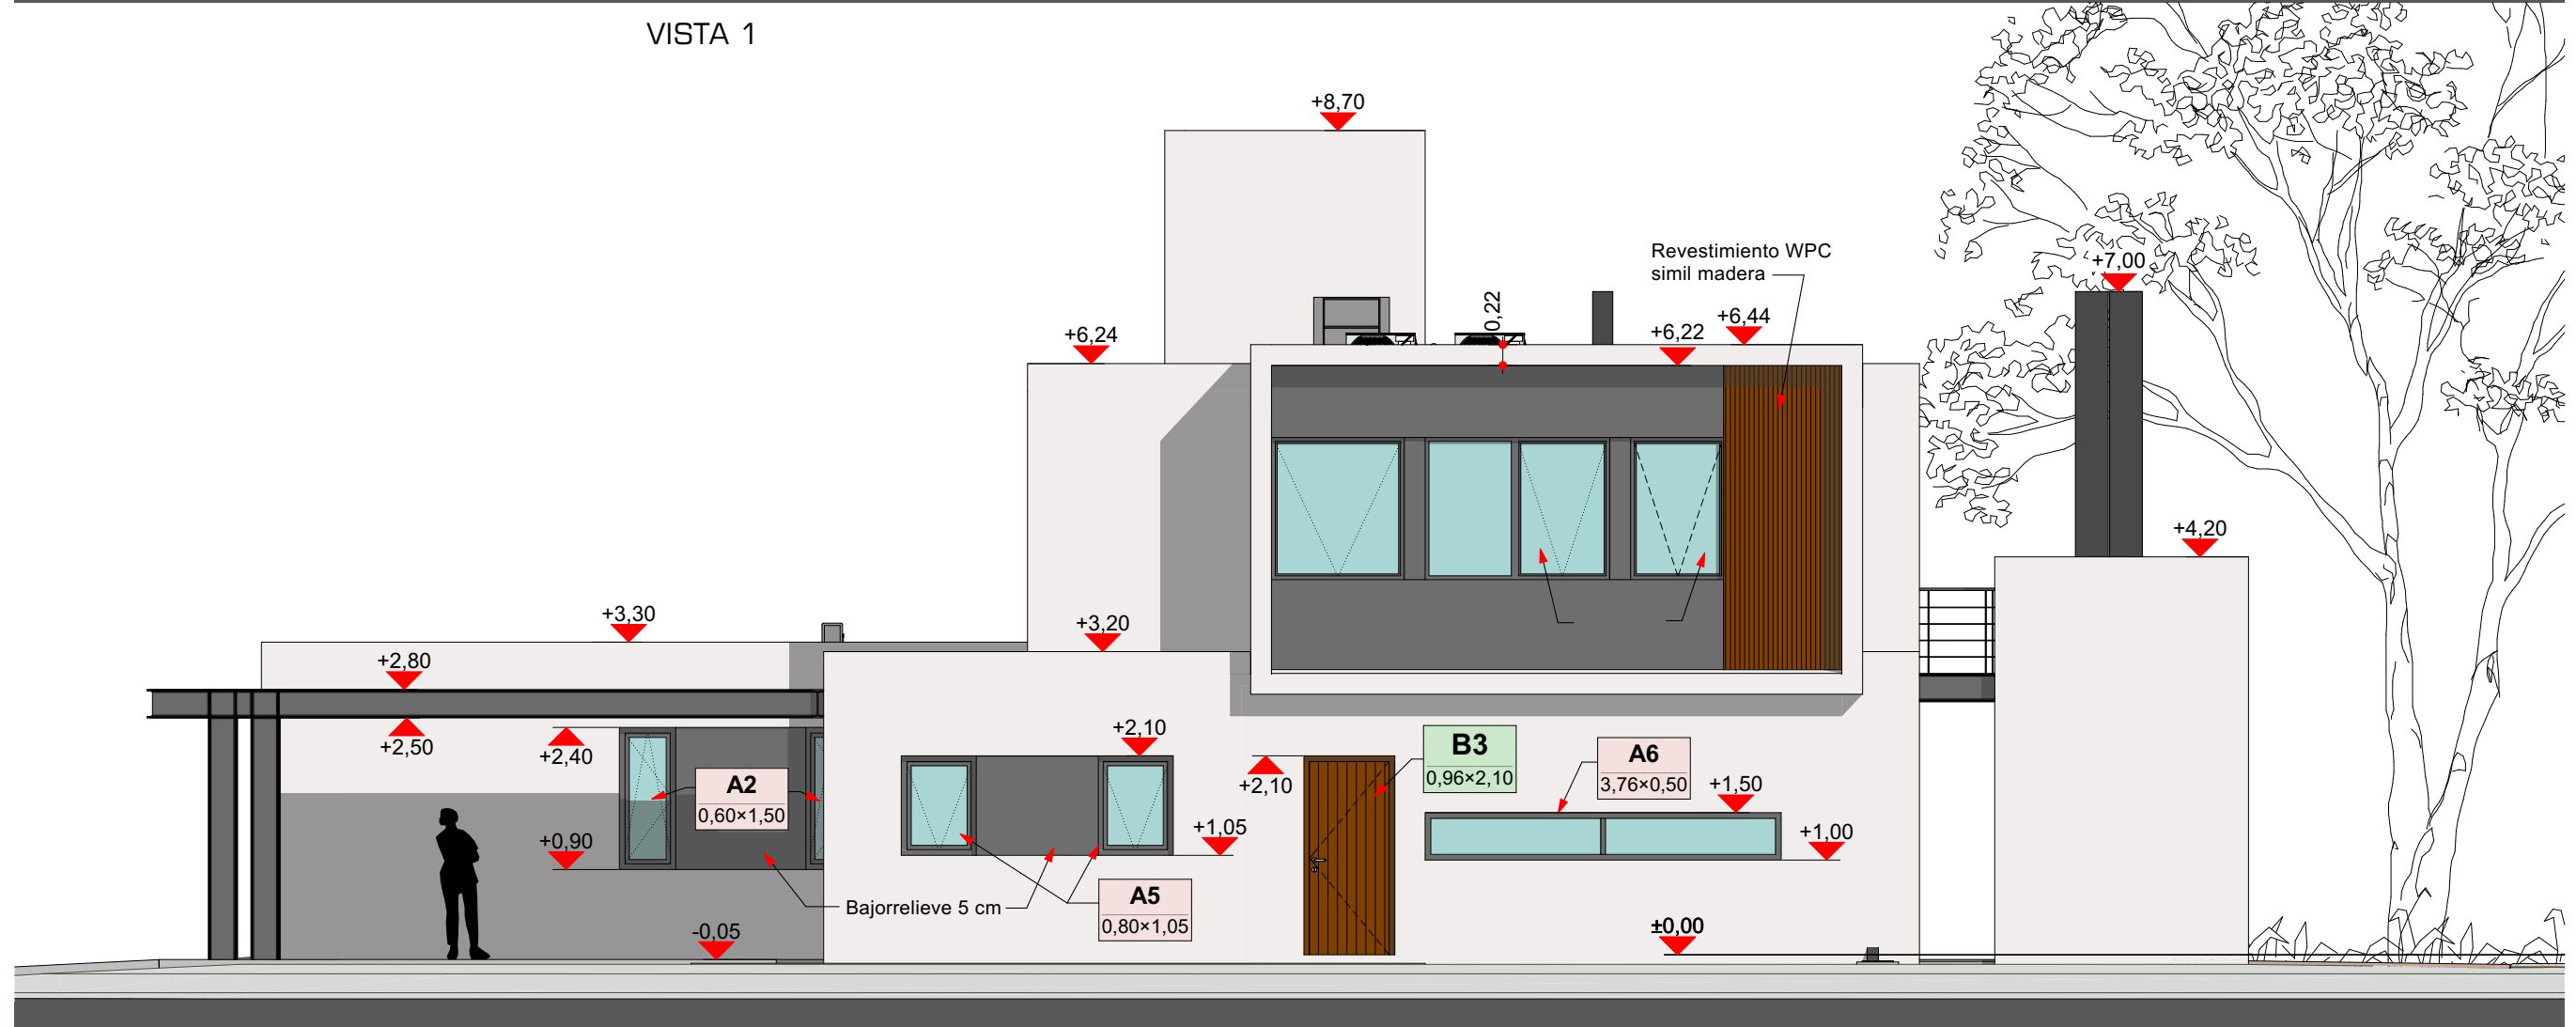

VISTA 2

Esc. 1:75



01	Primera Vista
02	Implantación
03	Arquitectura PB
04	Arquitectura PA
05	Fotorrealismo 1
06	Fotorrealismo 2
07	Perspectiva 1
08	Perspectiva 2
09	Perspectiva 3

ESTRUCTURA	
10	Estructura Axon
11	Cimientos
12	Estructura S/PB
13	Estructura S/PA
14	Bocas de Luz


CONSTRUCCION	
15	Replanteo sitio
16	Replanteo PB
17	Replanteo PA
18	Repl. Aberturas
19	Planta de Techos
20	Vistas 1
21	Vistas 2
22	Cortes 1
23	Cortes 2
24	Cortes 3
25	Cortes 4

DETALLES	
26	Herrería
27	Pergola garage
28	Computo IPN
29	Escalera
30	Torre tanque
31	Parrilla 1
32	Parrilla 2
33	Hogar
34	Cocina 1
35	Cocina 2
36	Cocina 3
37	Lavadero
38	Baño Suite
39	Baño Toilete
40	Baño PA


INSTALACIONES	
41	Desagues
42	Camaras y Pozo
43	Agua
44	Calefacc. y Aire
45	Electricidad
46	Alarma y Cam.

COMPUTOS	
47	Revestimientos
48	Cielorrasos
49	Aberturas Ref.
50	Abert Exteriores
51	Abert Interiores
52	Revestimiento W...

PISCINA	
53	Piscina

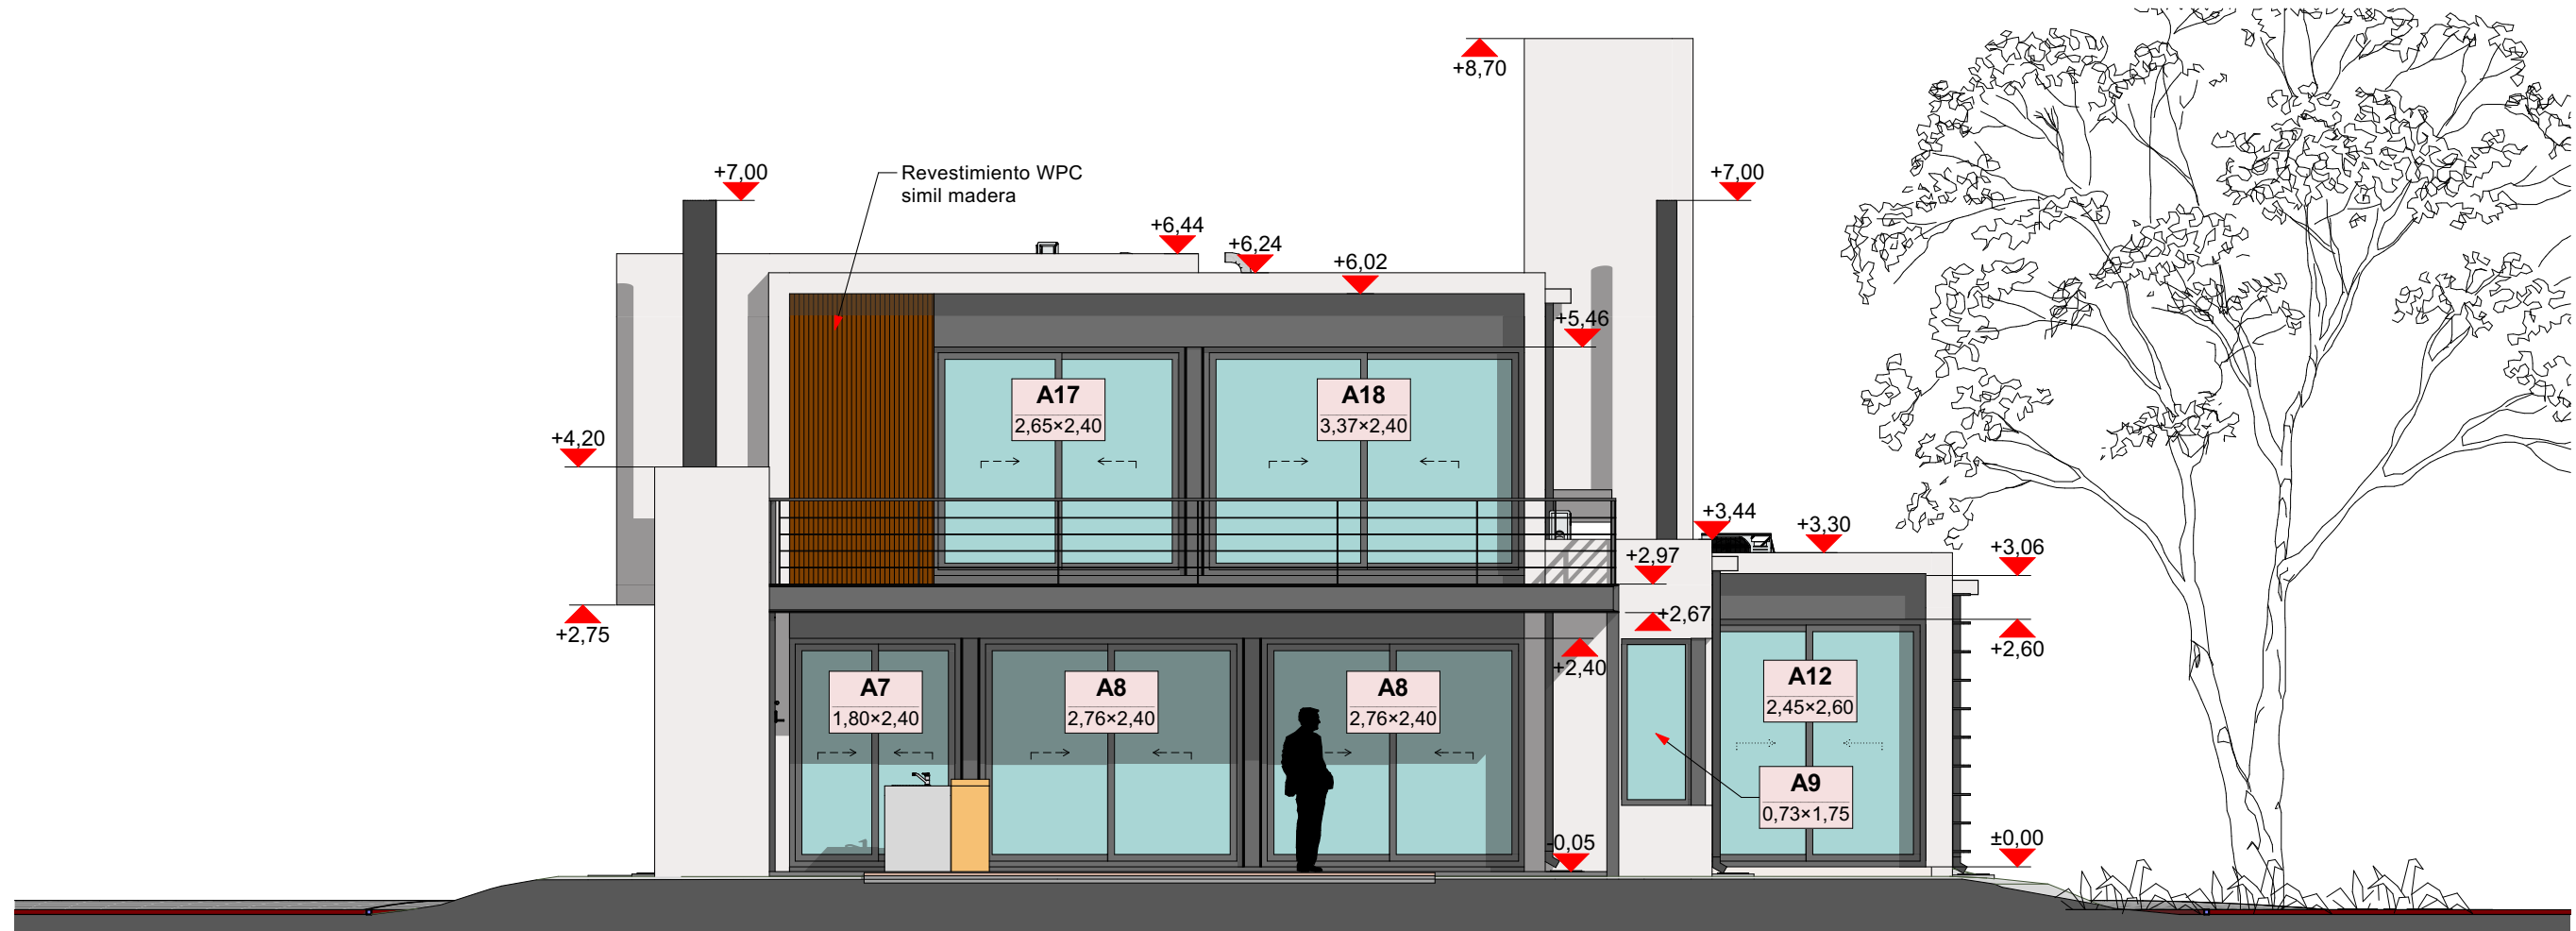

VISTA 3

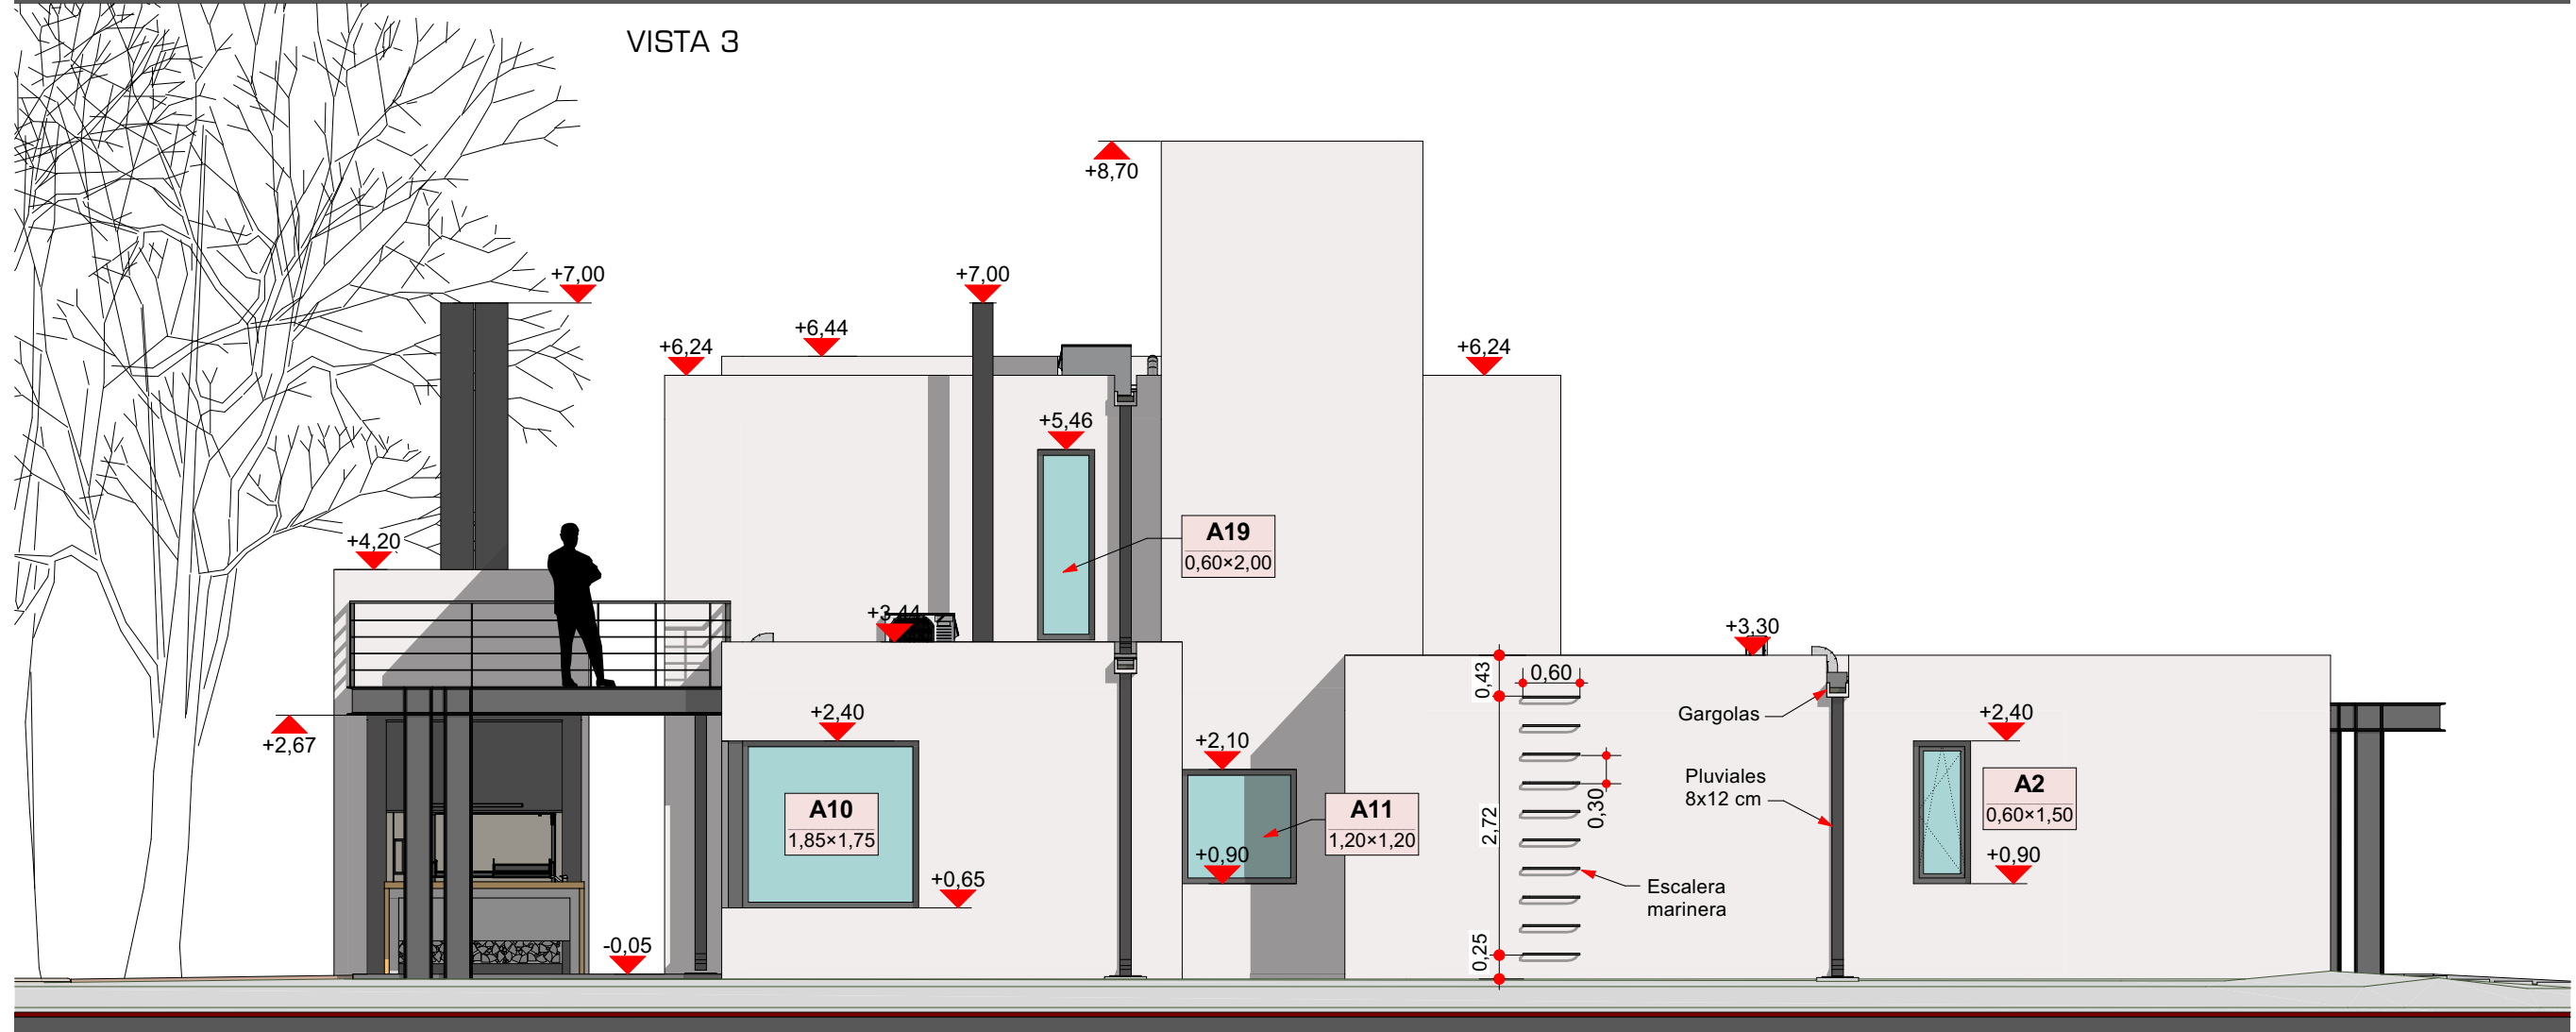

VISTA 4

Esc. 1:75



01	Primera Vista
02	Implantacion
03	Arquitectura PB
04	Arquitectura PA
05	Fotorrealismo 1
06	Fotorrealismo 2
07	Perspectiva 1
08	Perspectiva 2
09	Perspectiva 3

ESTRUCTURA

10	Estructura Axon
11	Cimientos
12	Estructura S/PB
13	Estructura S/PA
14	Bocas de Luz

CONSTRUCCION

15	Replanteo sitio
16	Replanteo PB
17	Replanteo PA
18	Repl. Aberturas
19	Planta de Techos
20	Vistas 1
21	Vistas 2
22	Cortes 1
23	Cortes 2
24	Cortes 3
25	Cortes 4

DETALLES

26	Herreria
27	Pergola garage
28	Computo IPN
29	Escalera
30	Torre tanque
31	Parrilla 1
32	Parrilla 2
33	Hogar
34	Cocina 1
35	Cocina 2
36	Cocina 3
37	Lavadero
38	Baño Suite
39	Baño Toilete
40	Baño PA

INSTALACIONES


41	Desagues
42	Camaras y Pozo
43	Agua
44	Calefacc. y Aire
45	Electricidad
46	Alarma y Cam.

COMPUTOS


47	Revestimientos
48	Cielorrasos
49	Aberturas Ref.
50	Abert Exteriores
51	Abert Interiores
52	Revestimiento W...

PISCINA

53	Piscina
----	---------

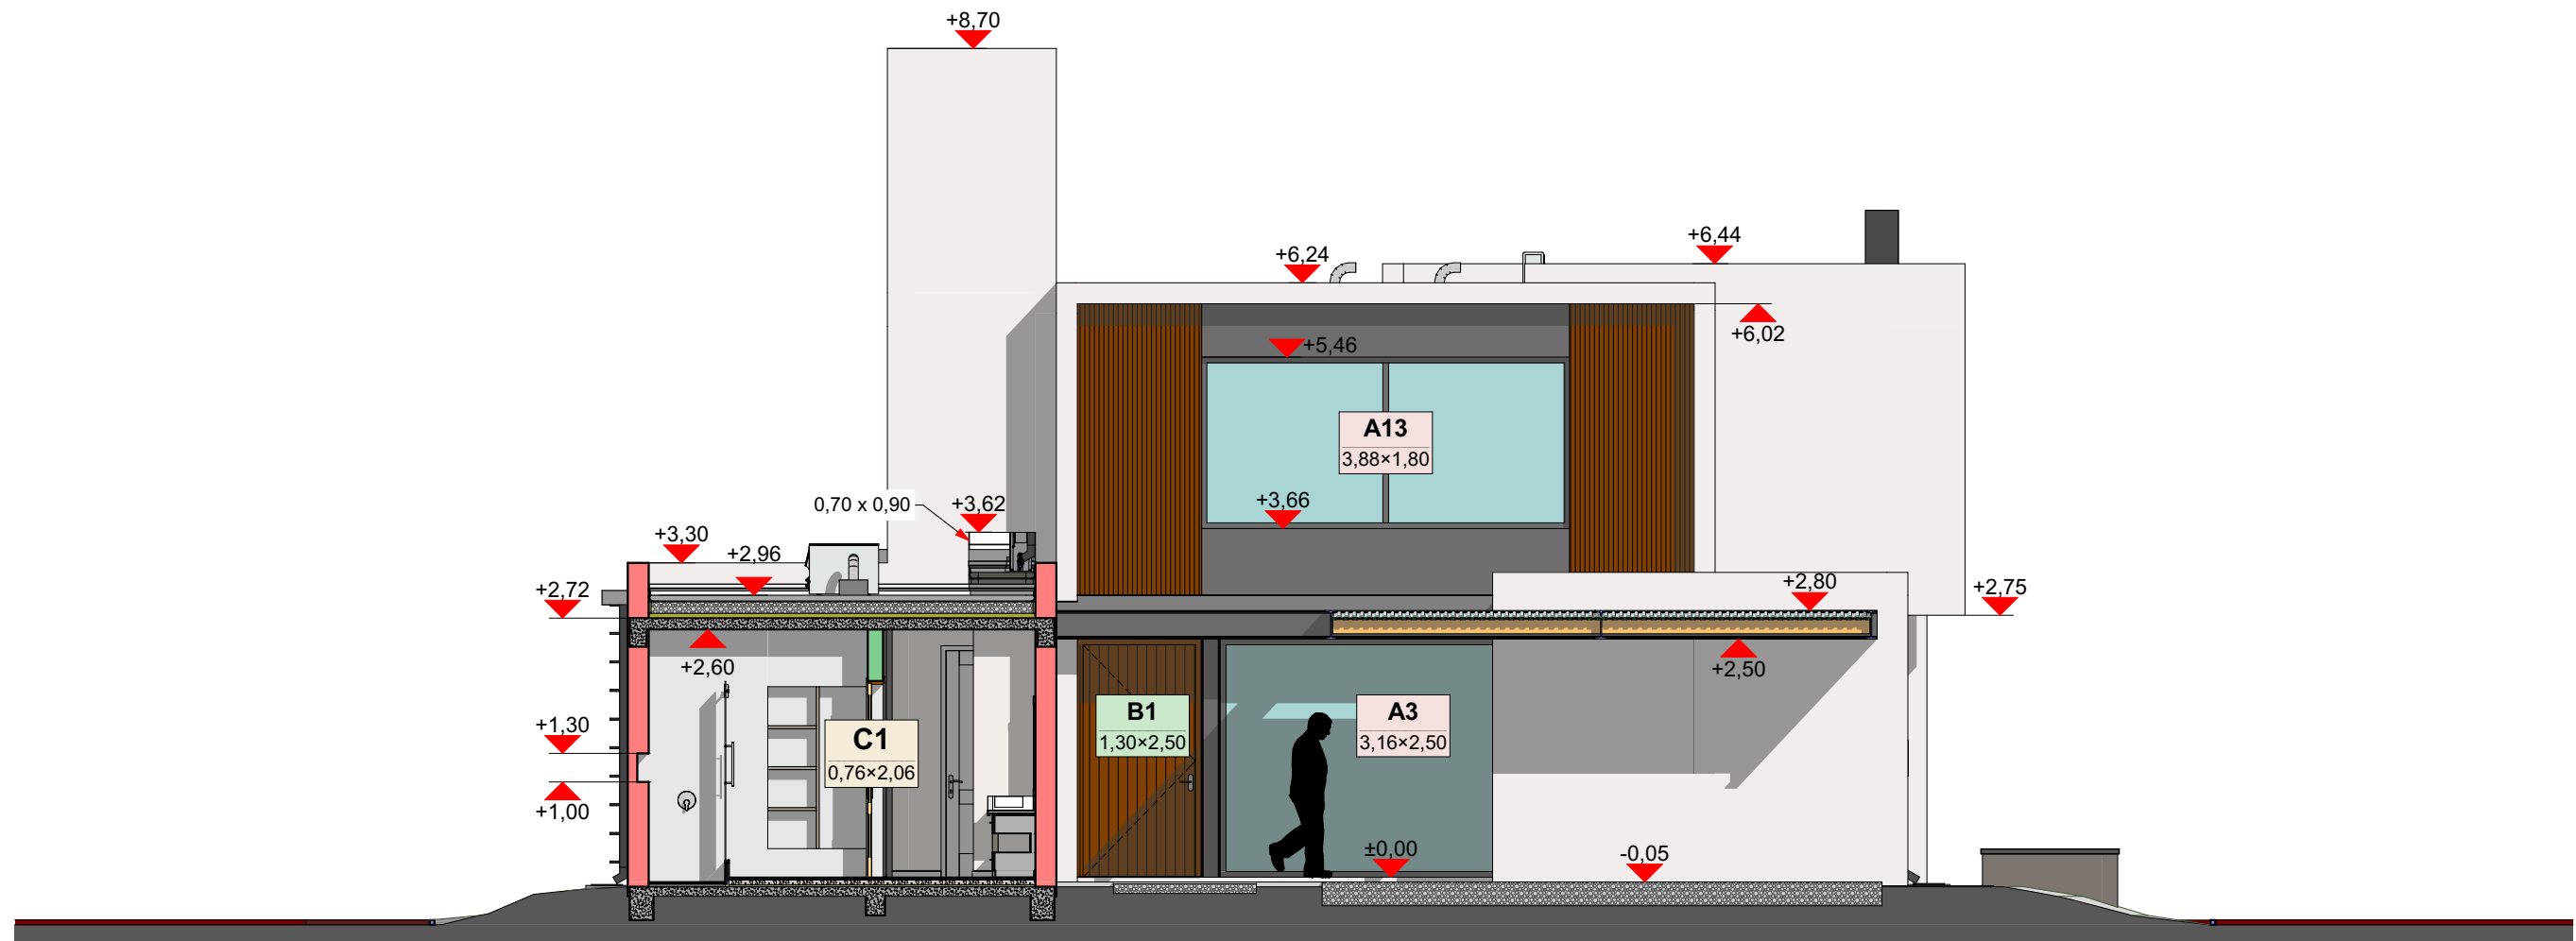

CORTE 1

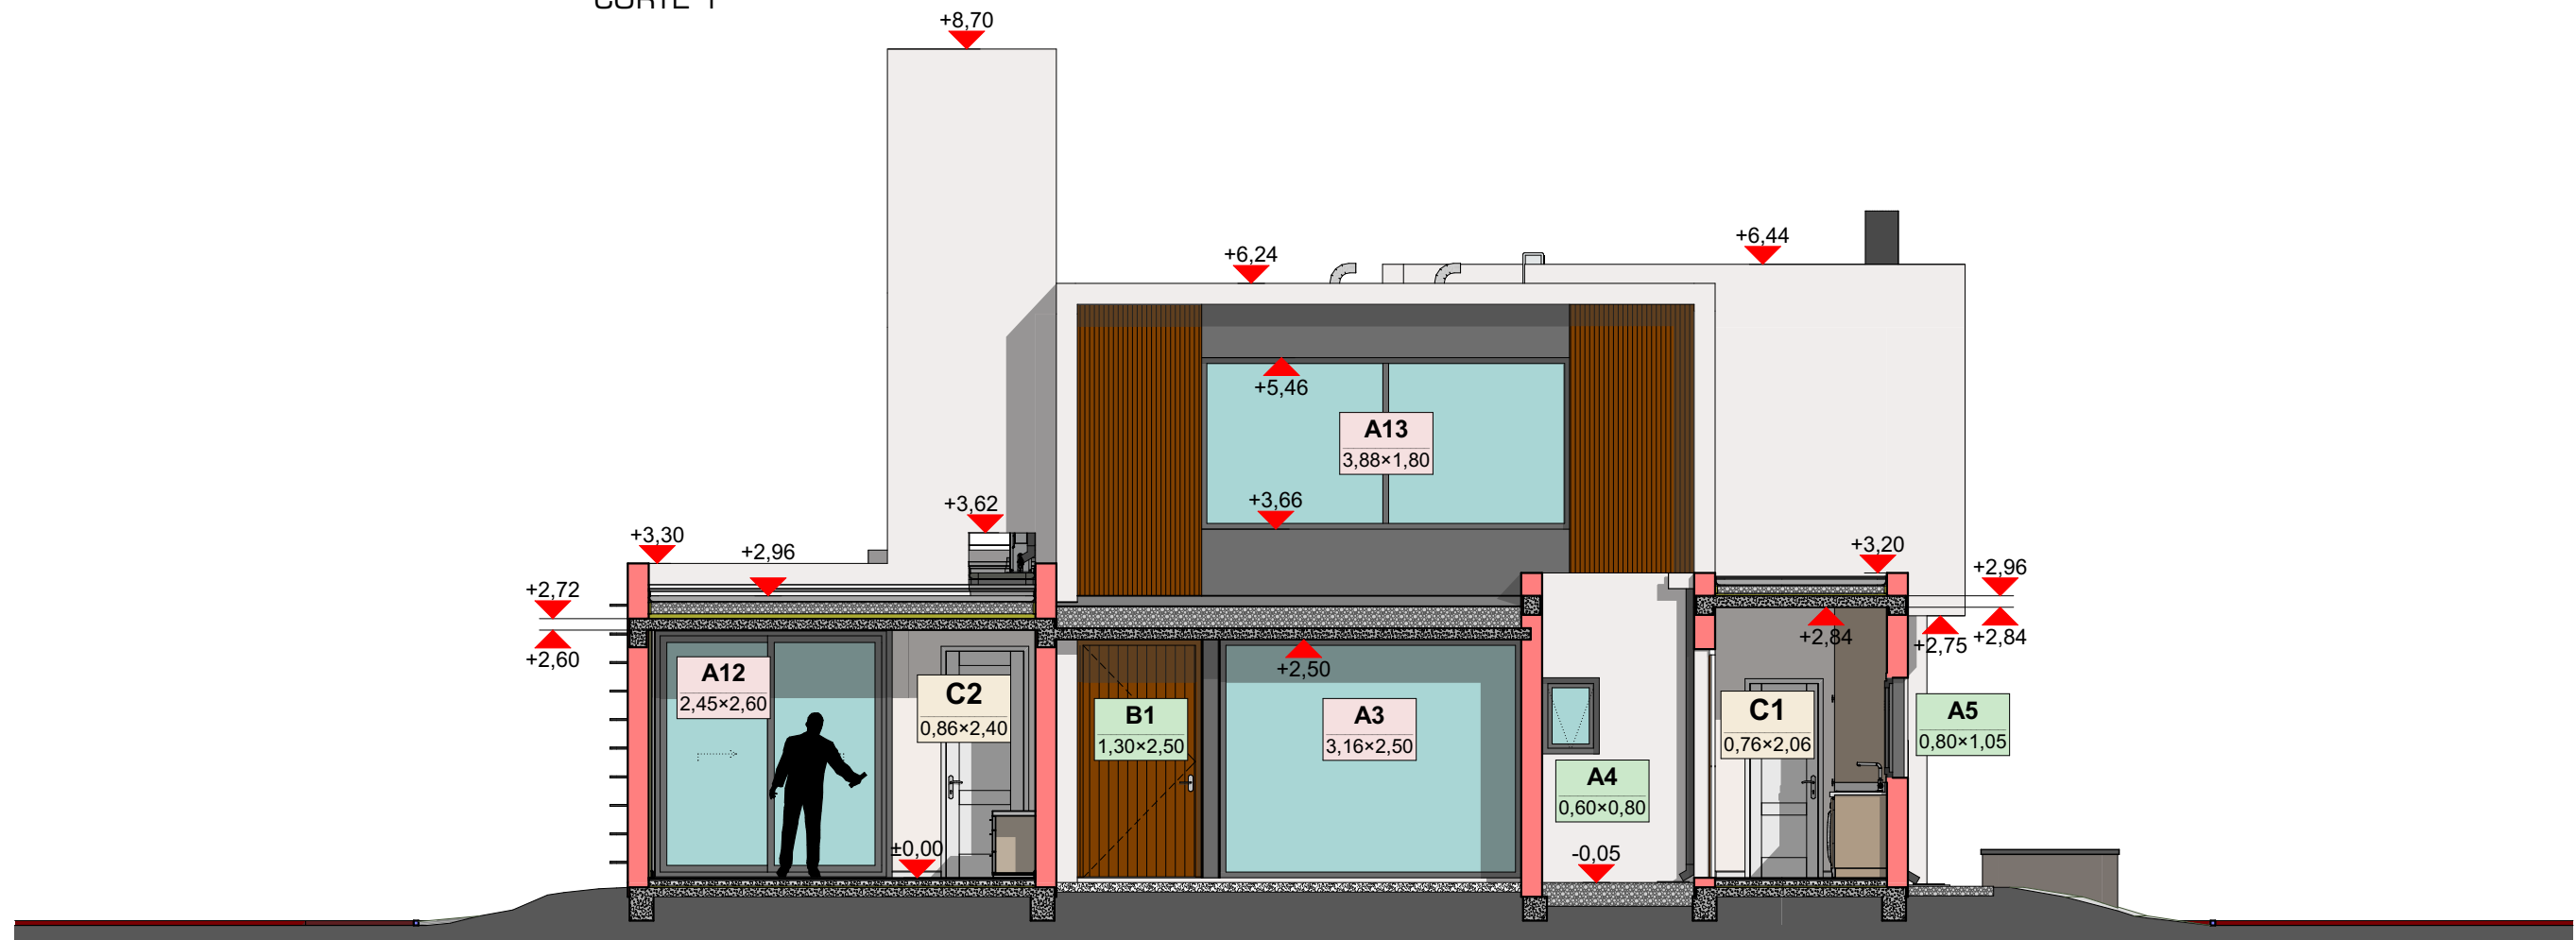

CORTE 2

01	Primera Vista
02	Implantacion
03	Arquitectura PB
04	Arquitectura PA
05	Fotorrealismo 1
06	Fotorrealismo 2
07	Perspectiva 1
08	Perspectiva 2
09	Perspectiva 3

ESTRUCTURA

10	Estructura Axon
11	Cimientos
12	Estructura S/PB
13	Estructura S/PA
14	Bocas de Luz

CONSTRUCCION

15	Replanteo sitio
16	Replanteo PB
17	Replanteo PA
18	Repl. Aberturas
19	Planta de Techos
20	Vistas 1
21	Vistas 2
22	Cortes 1
23	Cortes 2
24	Cortes 3
25	Cortes 4

DETALLES

26	Herreria
27	Pergola garage
28	Computo IPN
29	Escalera
30	Torre tanque
31	Parrilla 1
32	Parrilla 2
33	Hogar
34	Cocina 1
35	Cocina 2
36	Cocina 3
37	Lavadero
38	Baño Suite
39	Baño Toilete
40	Baño PA

INSTALACIONES


41	Desagues
42	Camaras y Pozo
43	Agua
44	Calefacc. y Aire
45	Electricidad
46	Alarma y Cam.

COMPUTOS


47	Revestimientos
48	Cielorrasos
49	Aberturas Ref.
50	Abert Exteriores
51	Abert Interiores
52	Revestimiento W...

PISCINA

53	Piscina
----	---------

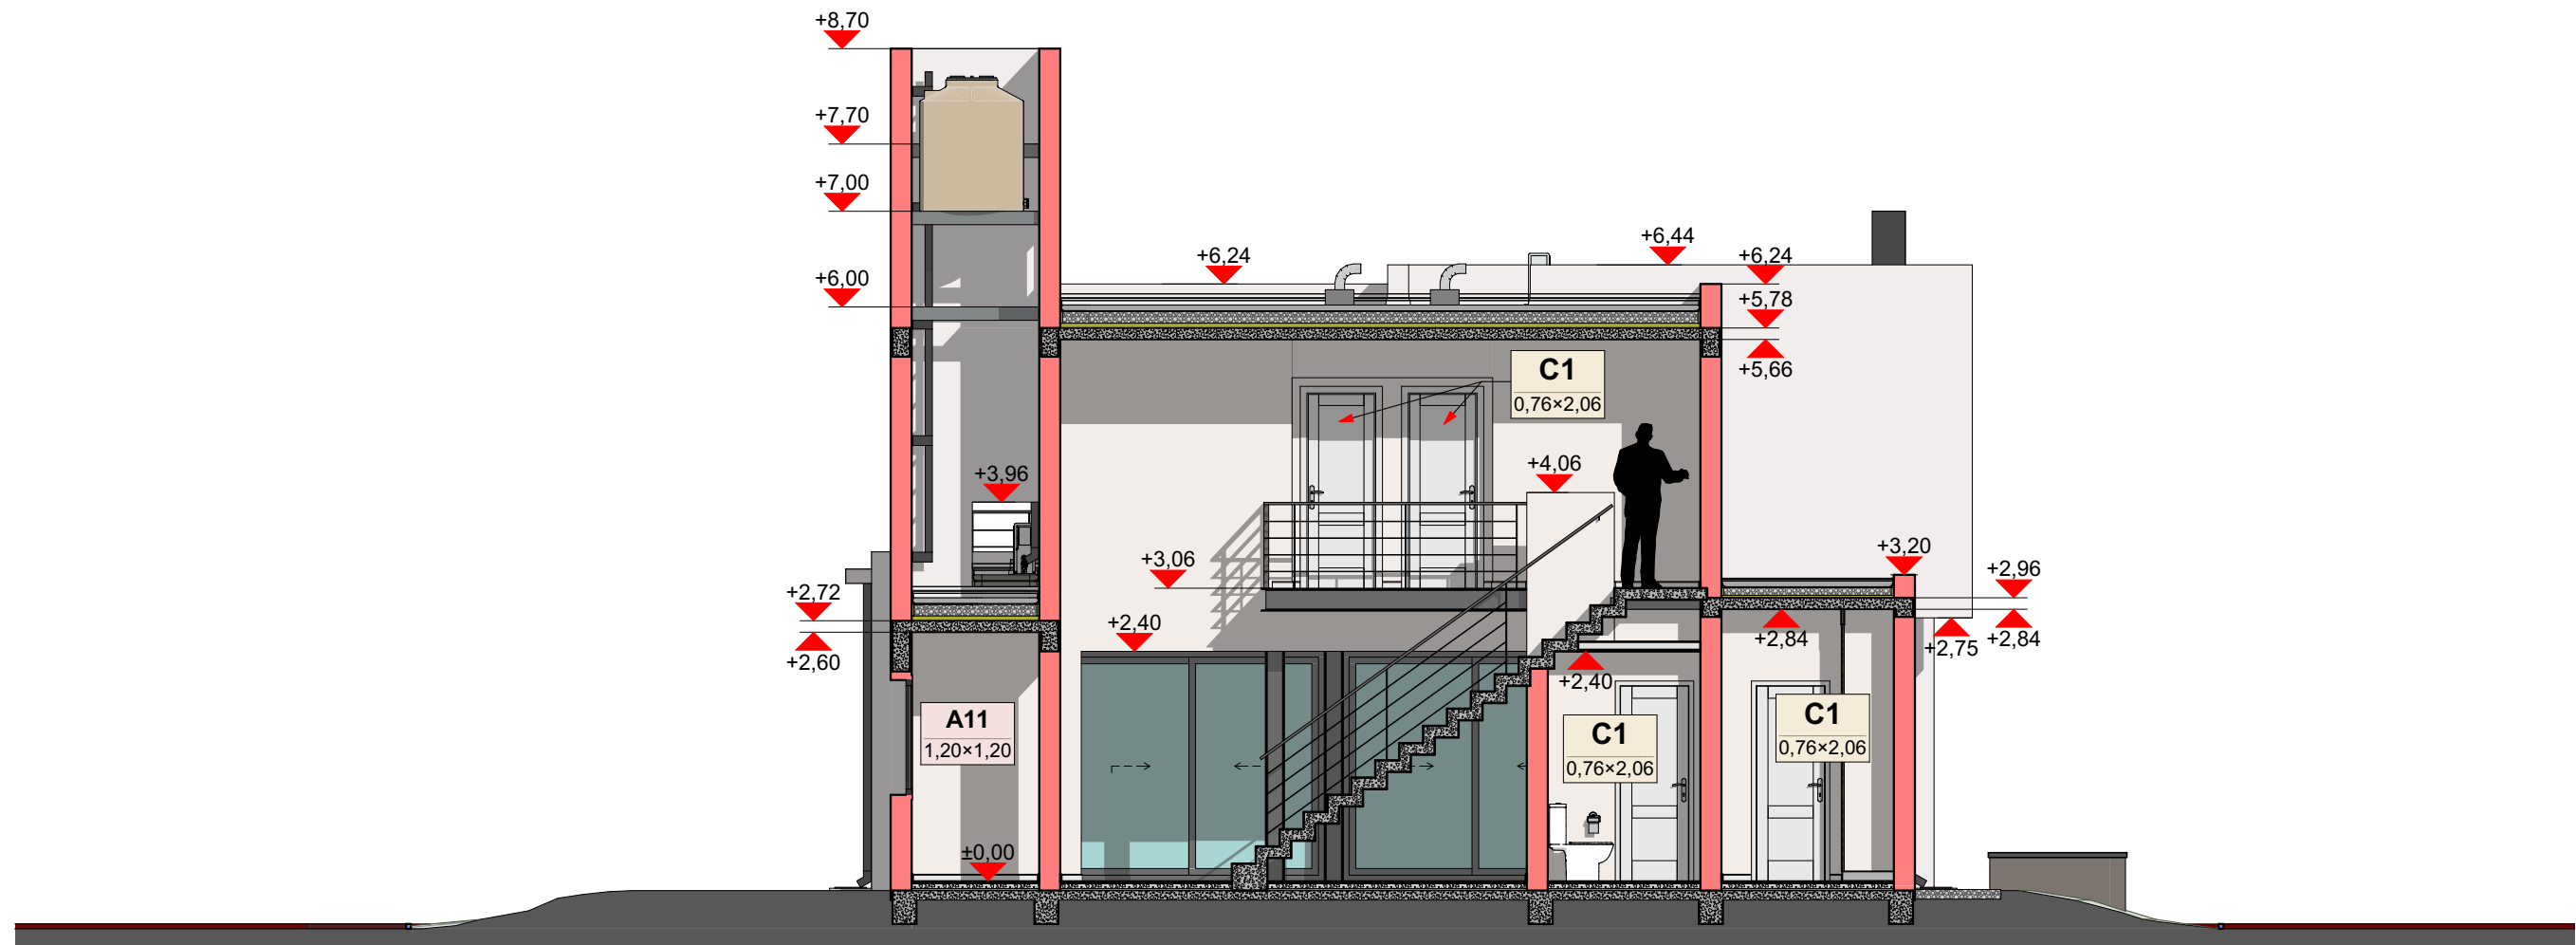

CORTE 3

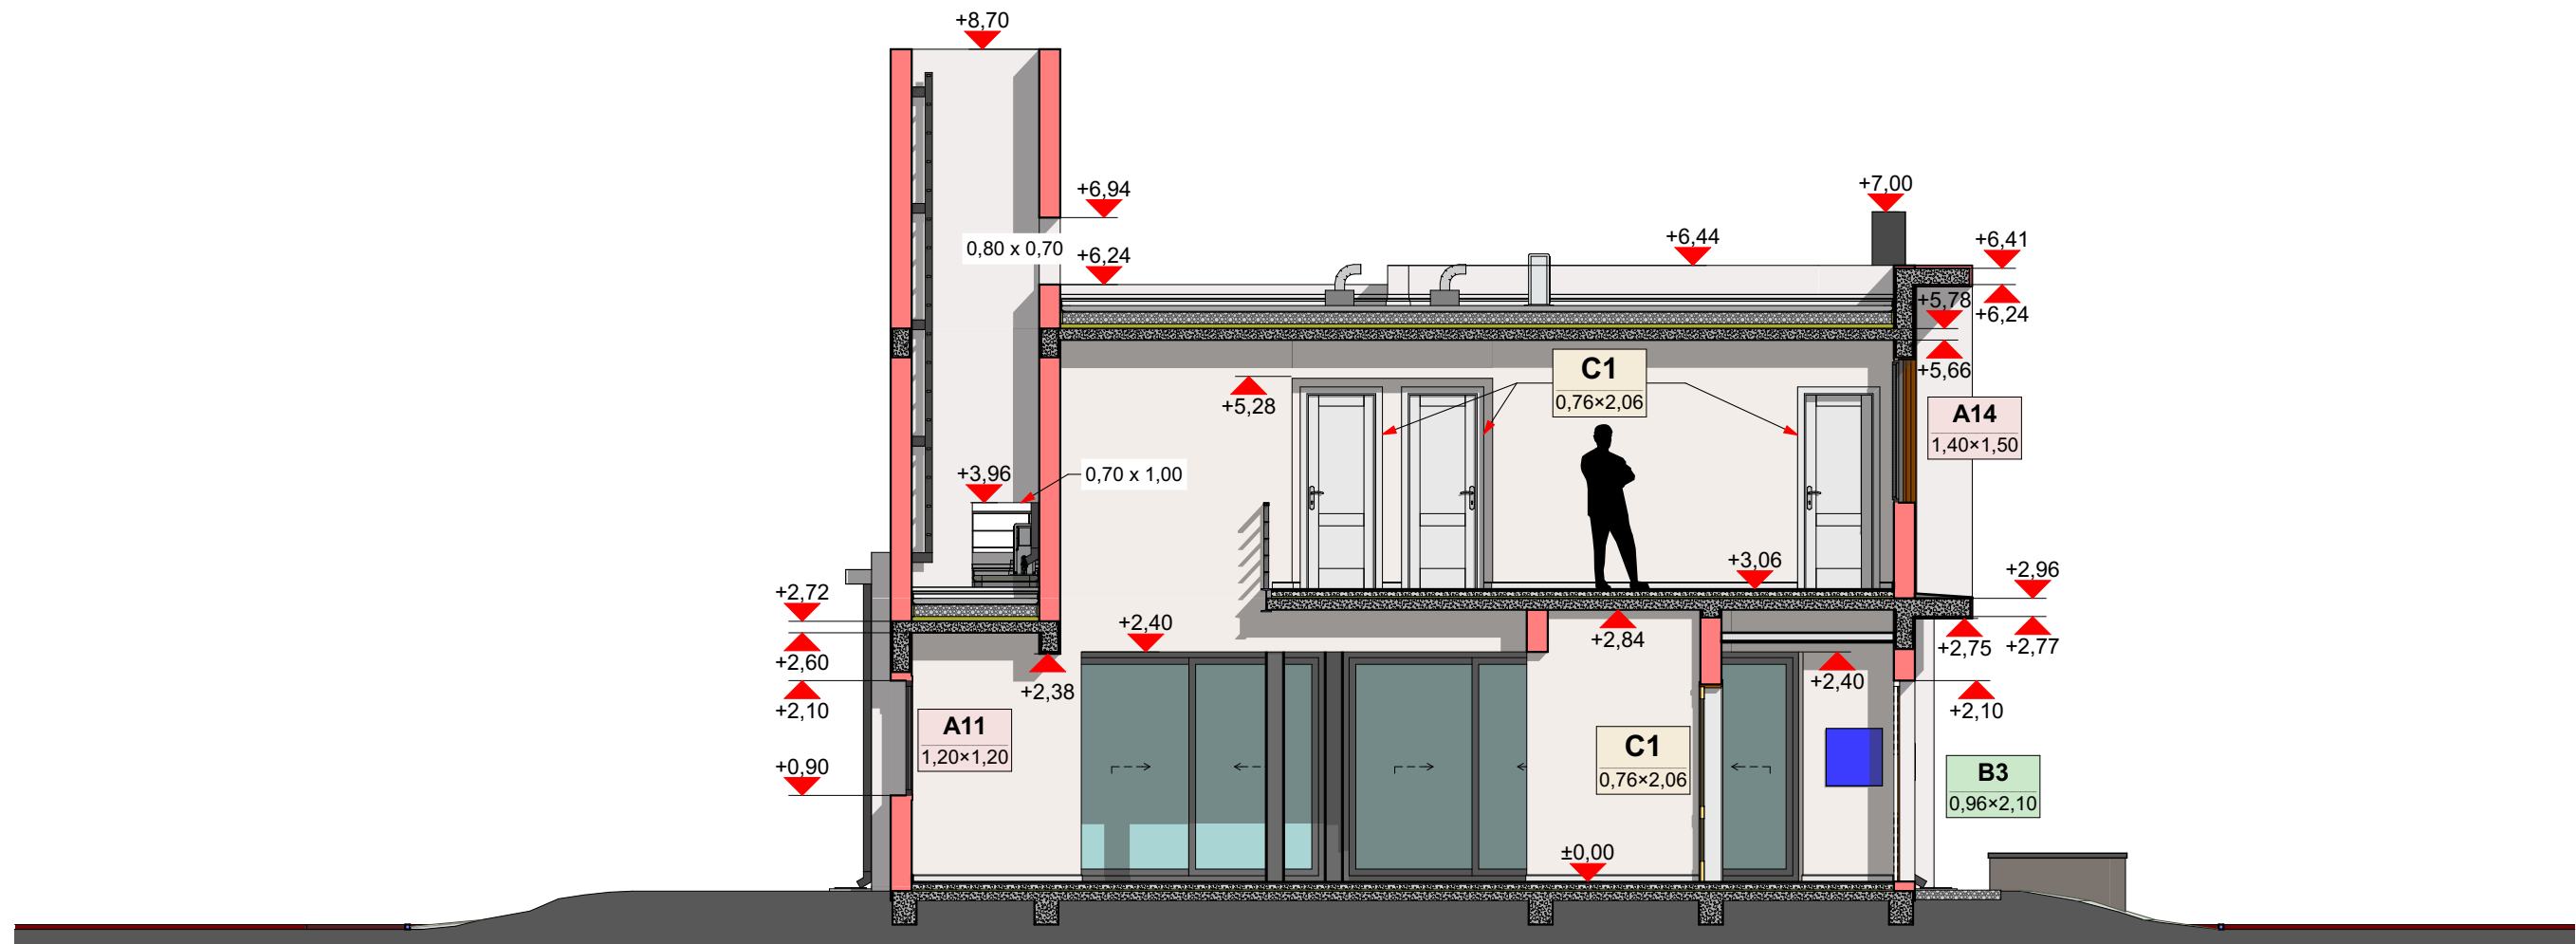

CORTE 4

Esc. 1:75



01	Primera Vista
02	Implantacion
03	Arquitectura PB
04	Arquitectura PA
05	Fotorrealismo 1
06	Fotorrealismo 2
07	Perspectiva 1
08	Perspectiva 2
09	Perspectiva 3

ESTRUCTURA	
10	Estructura Axon
11	Cimientos
12	Estructura S/PB
13	Estructura S/PA
14	Bocas de Luz


CONSTRUCCION	
15	Replanteo sitio
16	Replanteo PB
17	Replanteo PA
18	Repl. Aberturas
19	Planta de Techos
20	Vistas 1
21	Vistas 2
22	Cortes 1
23	Cortes 2
24	Cortes 3
25	Cortes 4

DETALLES	
26	Herreria
27	Pergola garage
28	Computo IPN
29	Escalera
30	Torre tanque
31	Parrilla 1
32	Parrilla 2
33	Hogar
34	Cocina 1
35	Cocina 2
36	Cocina 3
37	Lavadero
38	Baño Suite
39	Baño Toilete
40	Baño PA


INSTALACIONES	
41	Desagues
42	Camaras y Pozo
43	Agua
44	Calefacc. y Aire
45	Electricidad
46	Alarma y Cam.

COMPUTOS	
47	Revestimientos
48	Cielorrasos
49	Aberturas Ref.
50	Abert Exteriores
51	Abert Interiores
52	Revestimiento W...

PISCINA	
53	Piscina

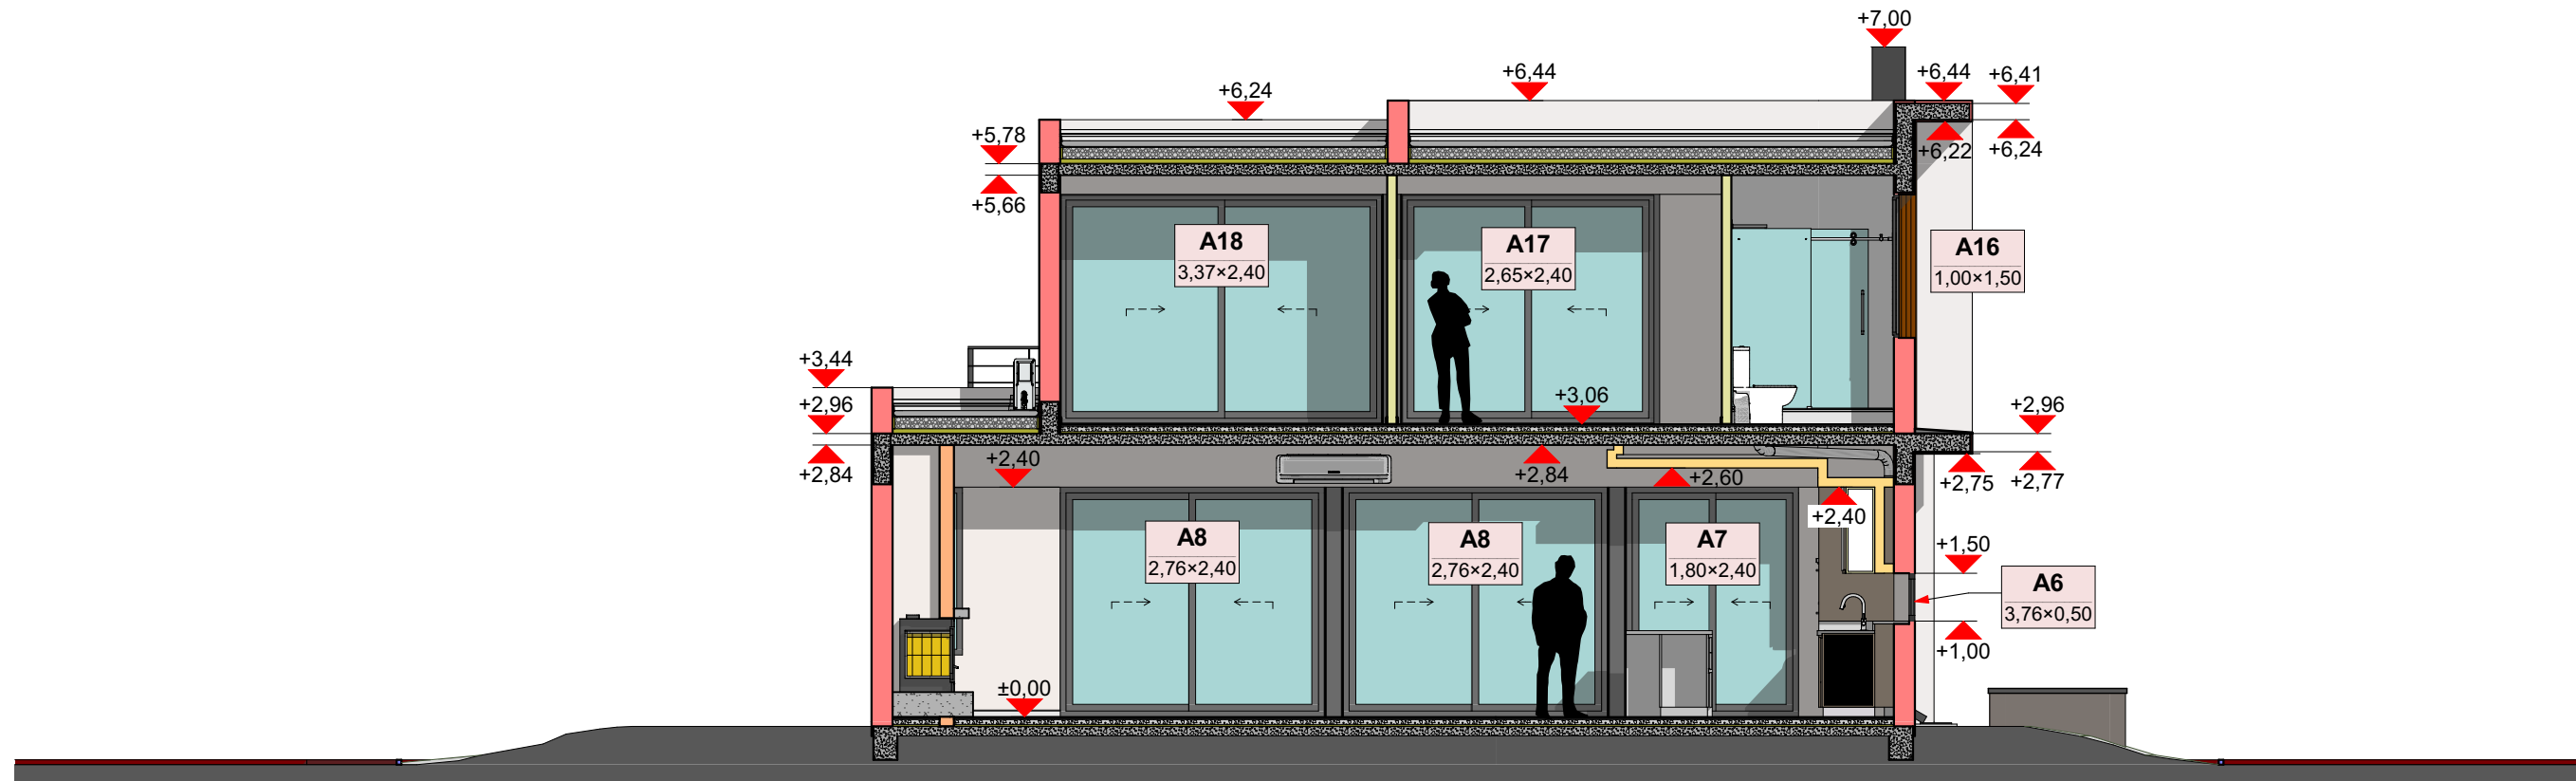

CORTE 5

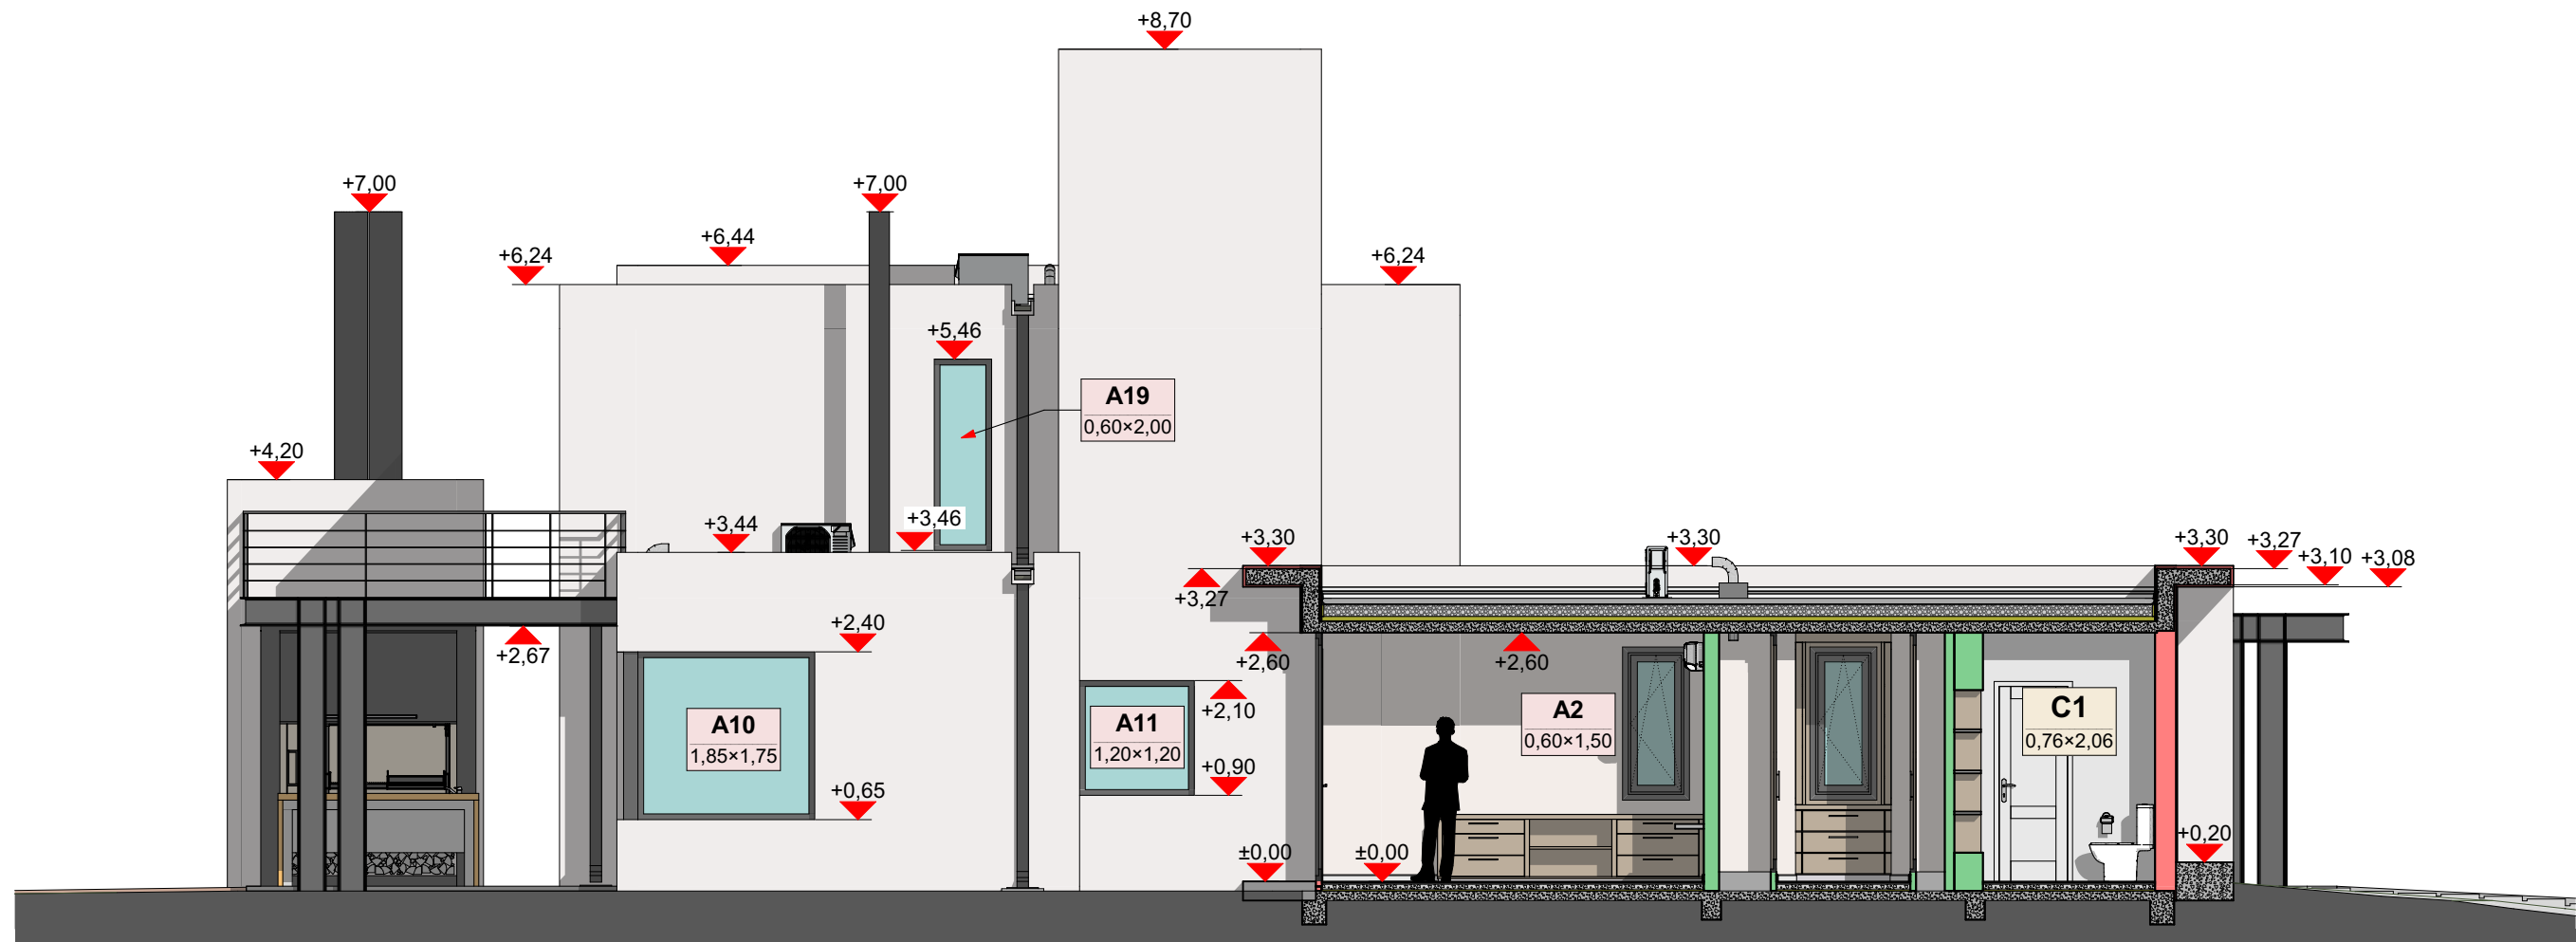

CORTE 6

Esc. 1:75



01	Primera Vista
02	Implantacion
03	Arquitectura PB
04	Arquitectura PA
05	Fotorrealismo 1
06	Fotorrealismo 2
07	Perspectiva 1
08	Perspectiva 2
09	Perspectiva 3

ESTRUCTURA	
10	Estructura Axon
11	Cimientos
12	Estructura S/PB
13	Estructura S/PA
14	Bocas de Luz


CONSTRUCCION	
15	Replanteo sitio
16	Replanteo PB
17	Replanteo PA
18	Repl. Aberturas
19	Planta de Techos
20	Vistas 1
21	Vistas 2
22	Cortes 1
23	Cortes 2
24	Cortes 3
25	Cortes 4

DETALLES	
26	Herreria
27	Pergola garage
28	Computo IPN
29	Escalera
30	Torre tanque
31	Parrilla 1
32	Parrilla 2
33	Hogar
34	Cocina 1
35	Cocina 2
36	Cocina 3
37	Lavadero
38	Baño Suite
39	Baño Toilete
40	Baño PA


INSTALACIONES	
41	Desagues
42	Camaras y Pozo
43	Agua
44	Calefacc. y Aire
45	Electricidad
46	Alarma y Cam.

COMPUTOS	
47	Revestimientos
48	Cielorrasos
49	Aberturas Ref.
50	Abert Exteriores
51	Abert Interiores
52	Revestimiento W...

PISCINA	
53	Piscina

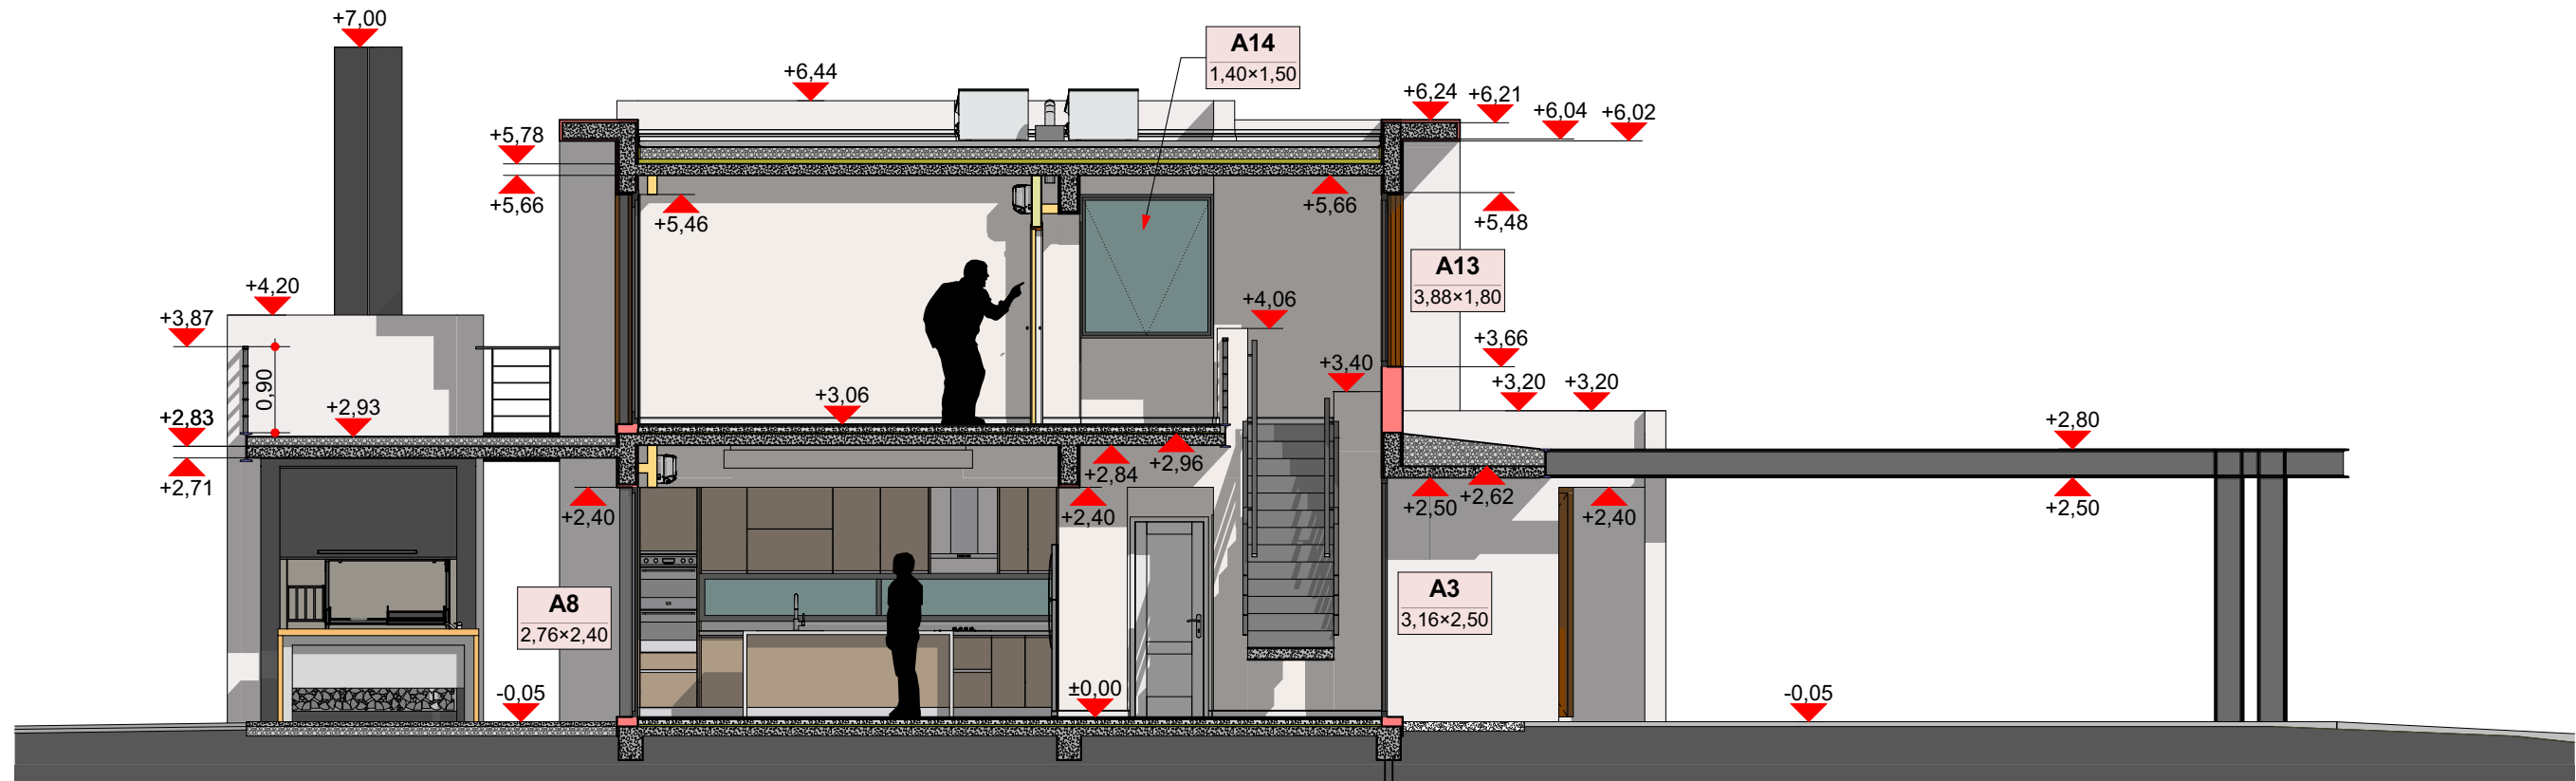

CORTE 7

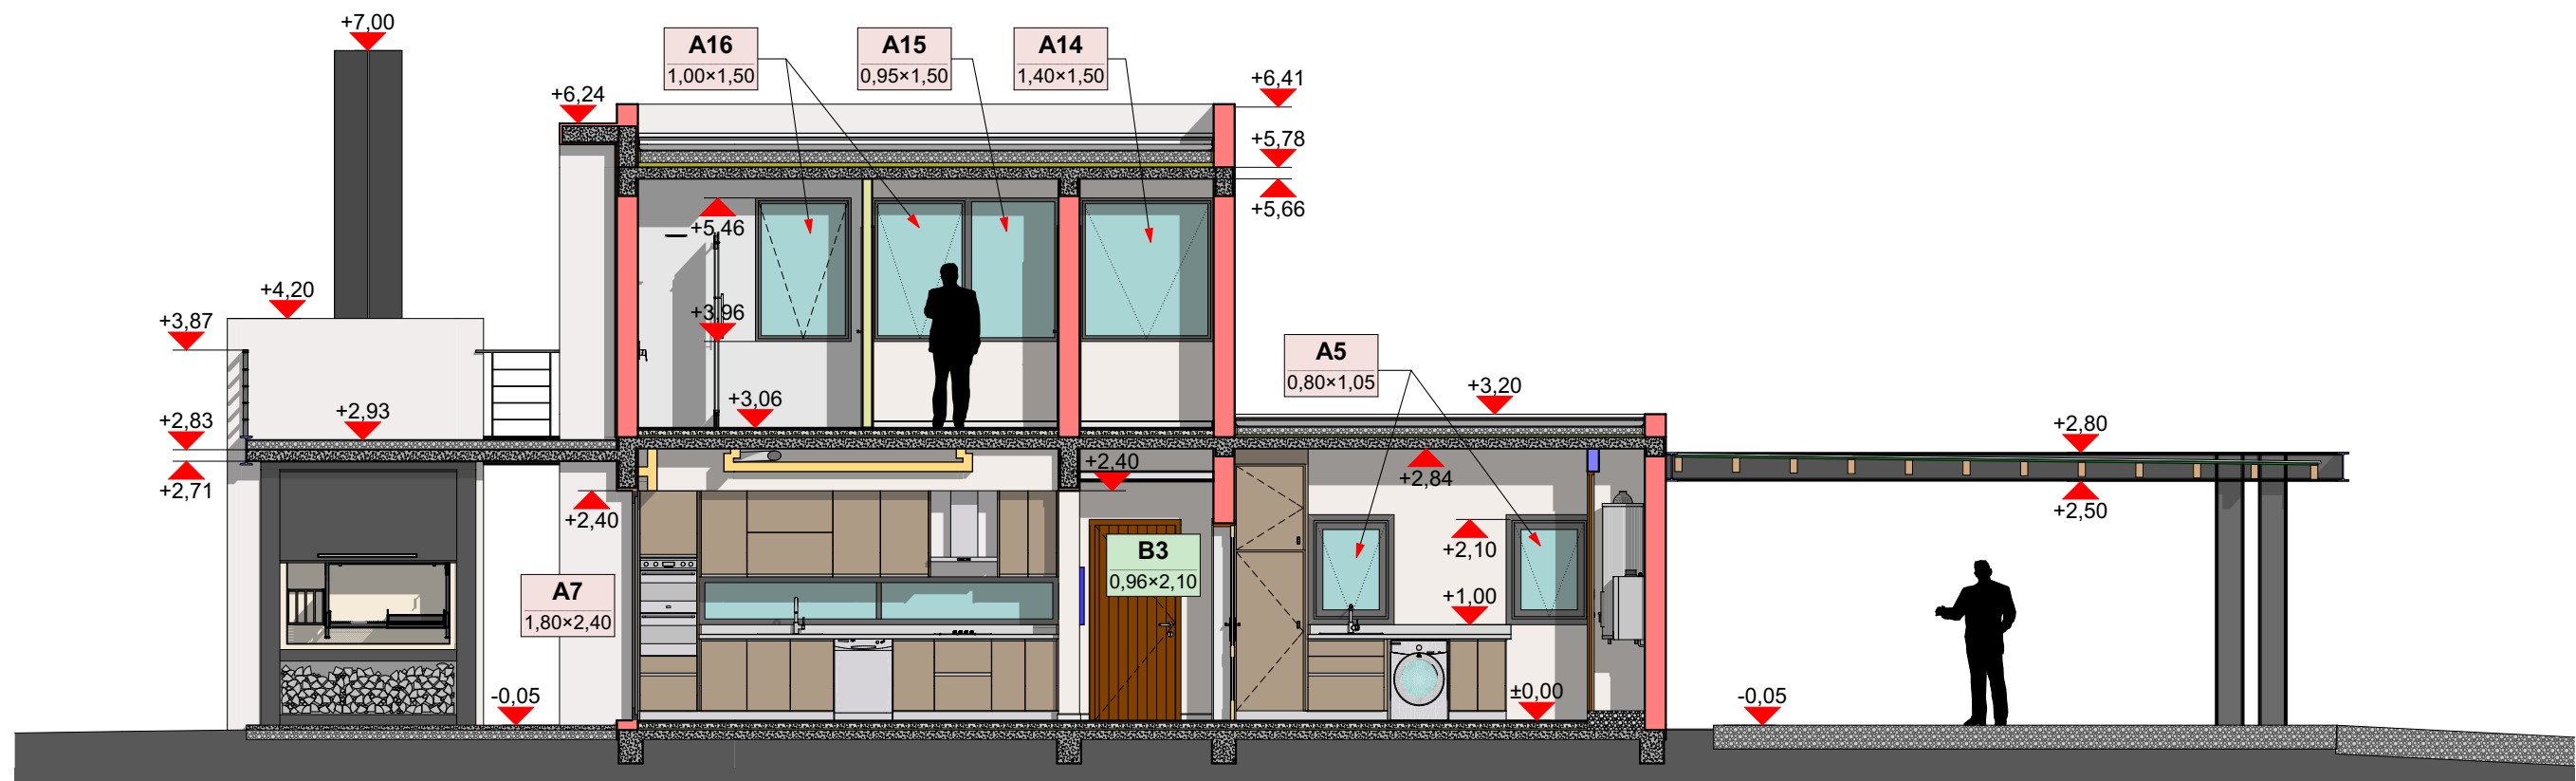

CORTE 8

Esc. 1:75



01	Primera Vista
02	Implantación
03	Arquitectura PB
04	Arquitectura PA
05	Fotorrealismo 1
06	Fotorrealismo 2
07	Perspectiva 1
08	Perspectiva 2
09	Perspectiva 3

ESTRUCTURA

10	Estructura Axon
11	Cimientos
12	Estructura S/PB
13	Estructura S/PA
14	Bocas de Luz

CONSTRUCCION

15	Replanteo sitio
16	Replanteo PB
17	Replanteo PA
18	Repl. Aberturas
19	Planta de Techos
20	Vistas 1
21	Vistas 2
22	Cortes 1
23	Cortes 2
24	Cortes 3
25	Cortes 4

DETALLES

26	Herrería
27	Pergola garage
28	Computo IPN
29	Escalera
30	Torre tanque
31	Parrilla 1
32	Parrilla 2
33	Hogar
34	Cocina 1
35	Cocina 2
36	Cocina 3
37	Lavadero
38	Baño Suite
39	Baño Toilete
40	Baño PA

INSTALACIONES

41	Desagues
42	Camaras y Pozo
43	Agua
44	Calefacc. y Aire
45	Electricidad
46	Alarma y Cam.

COMPUTOS


47	Revestimientos
48	Cielorrasos
49	Aberturas Ref.
50	Abert Exteriores
51	Abert Interiores
52	Revestimiento W...

PISCINA


53	Piscina
----	---------




Esc. 1:125

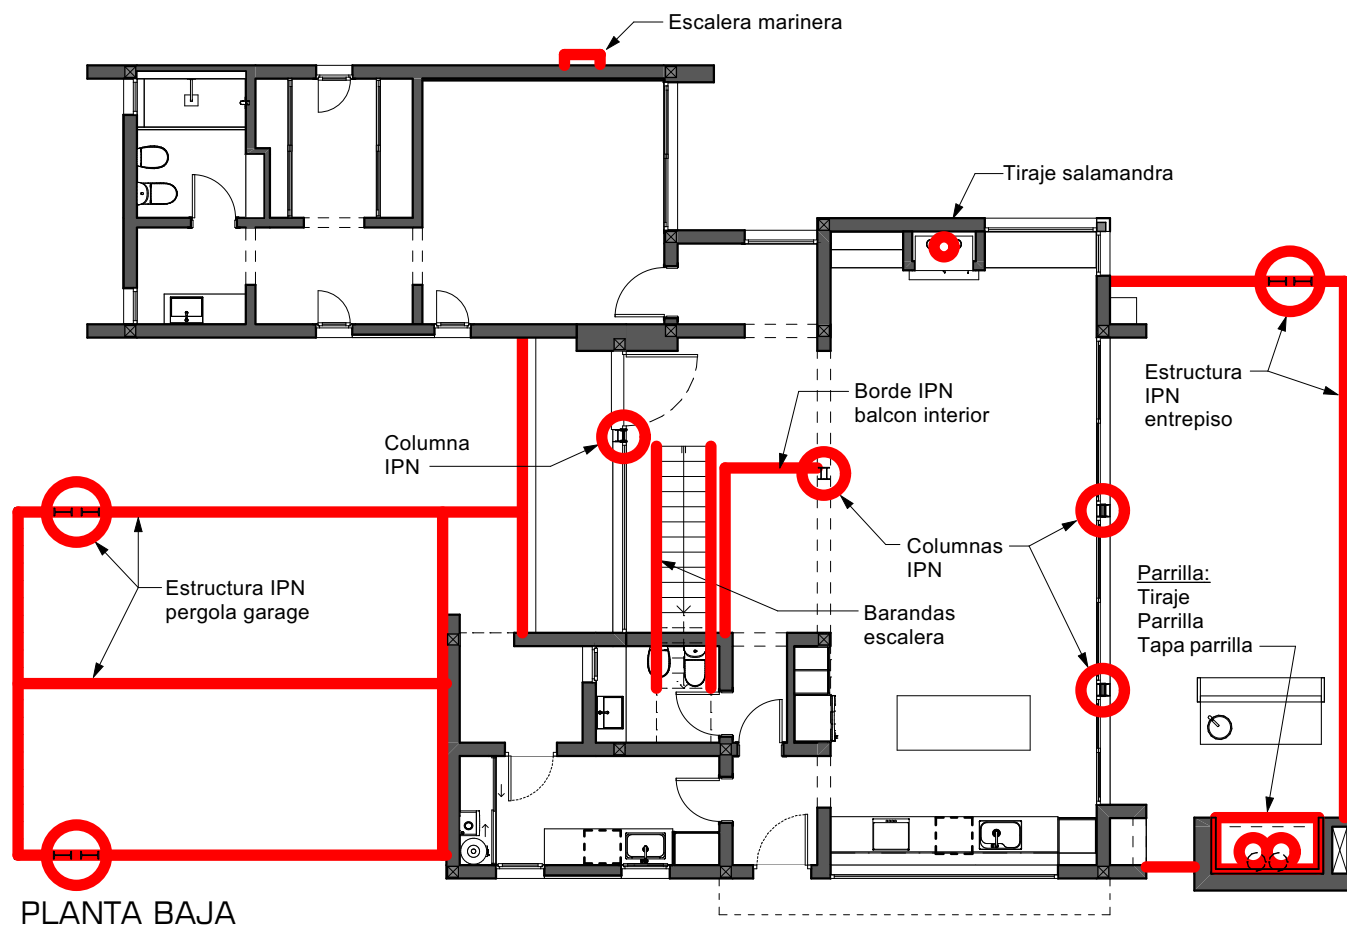


PLANTA BAJA

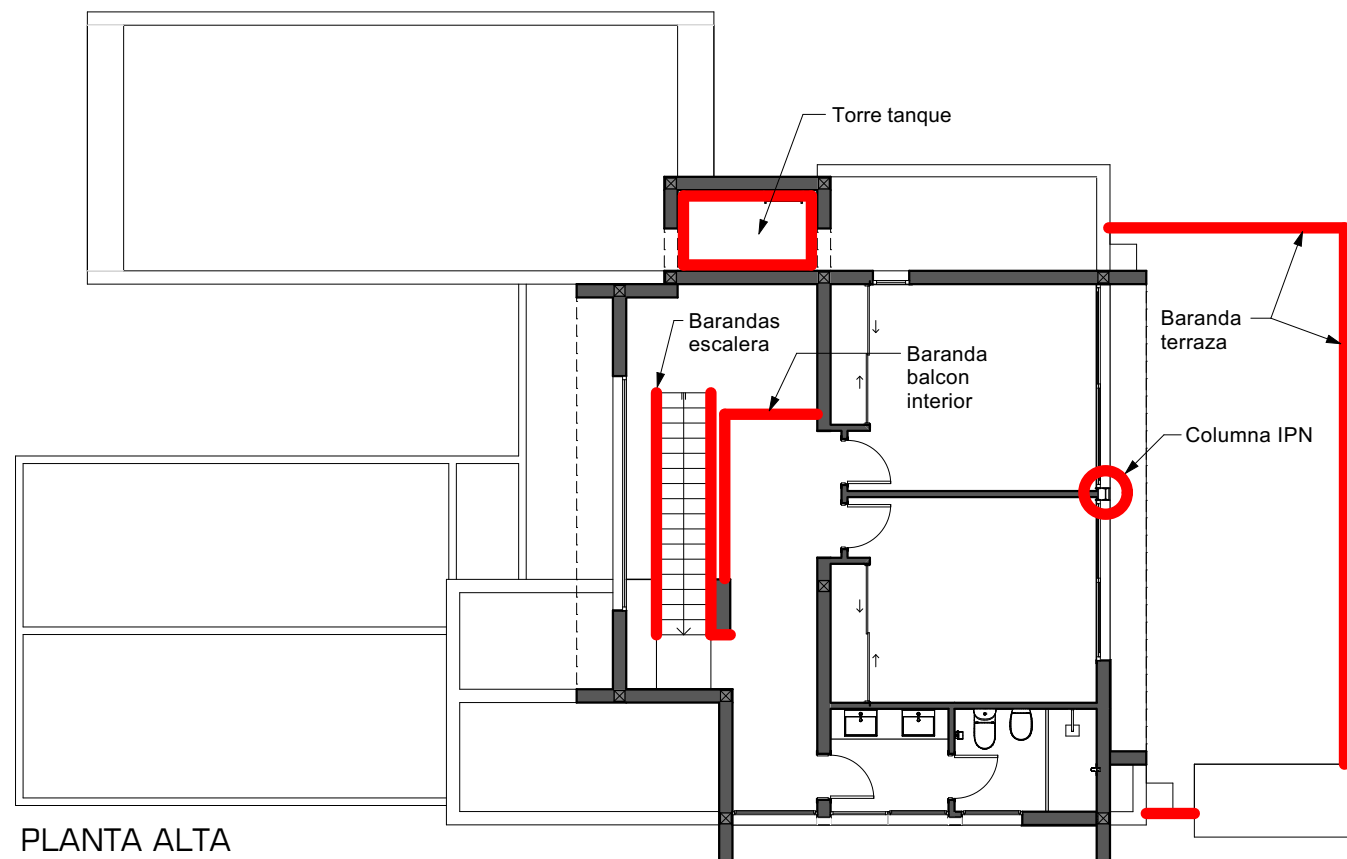






PLANTA ALTA

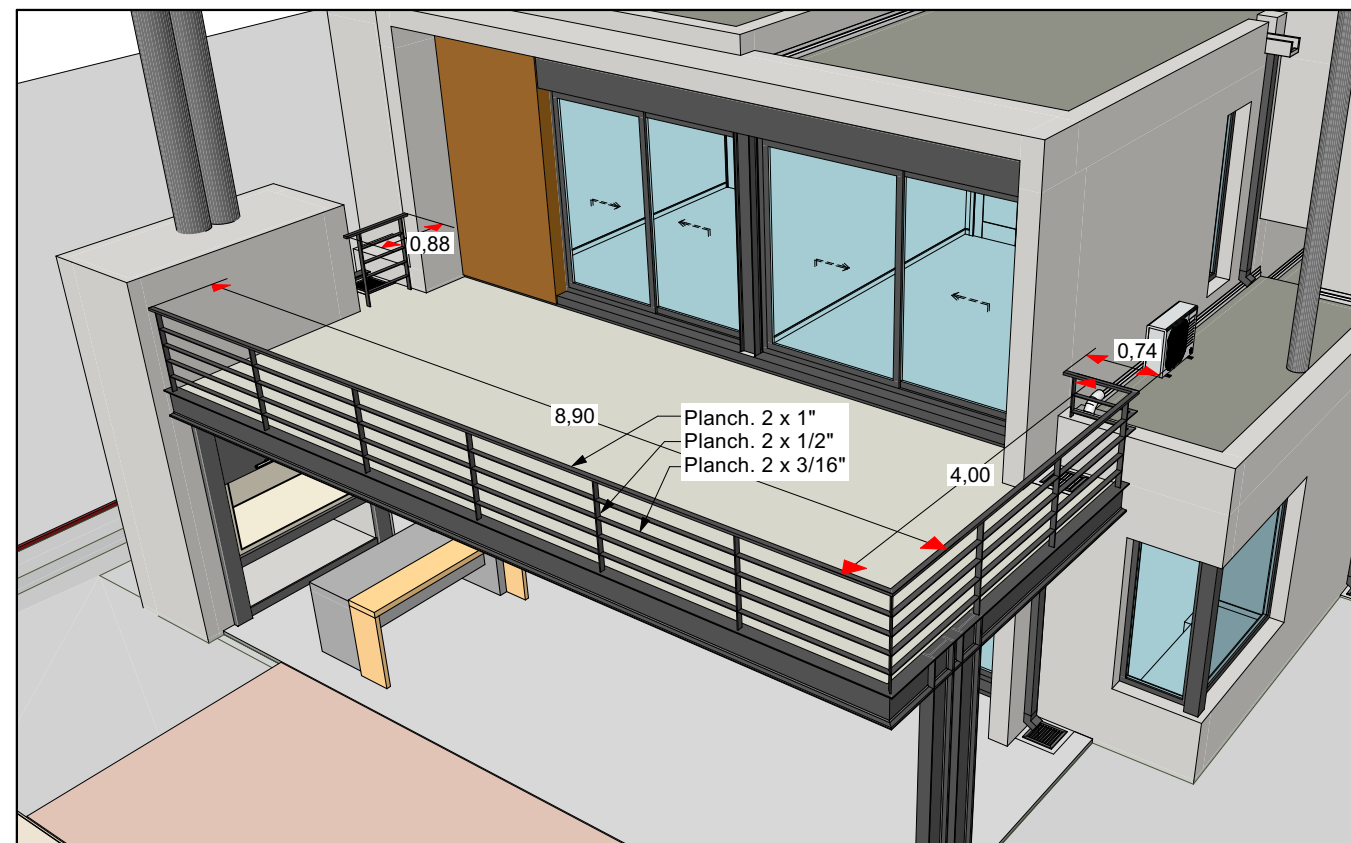

BARANDA TERRAZA

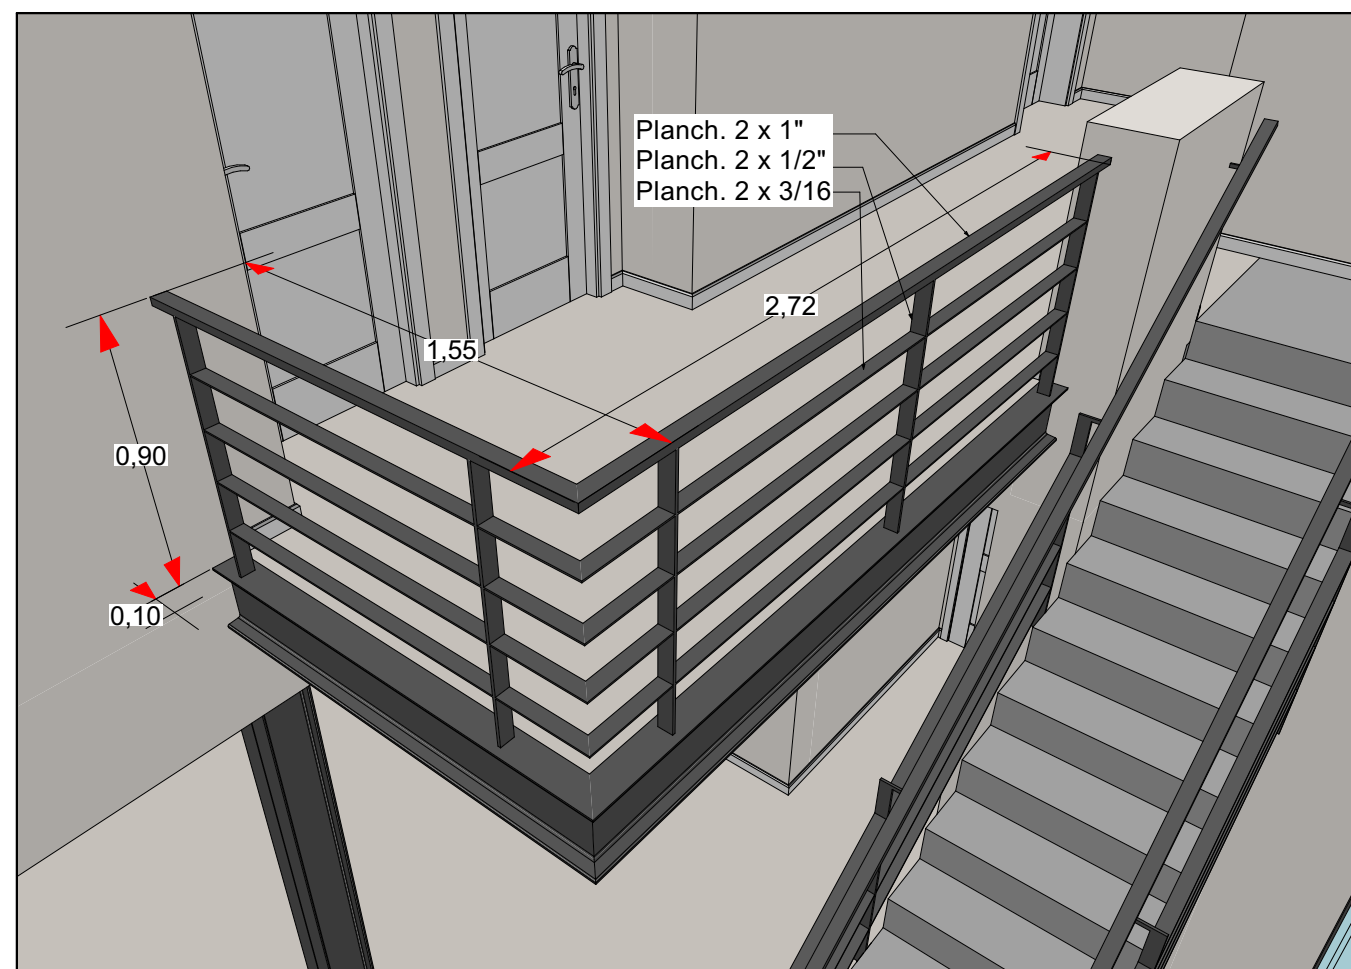

BARANDA BALCON INTERIOR

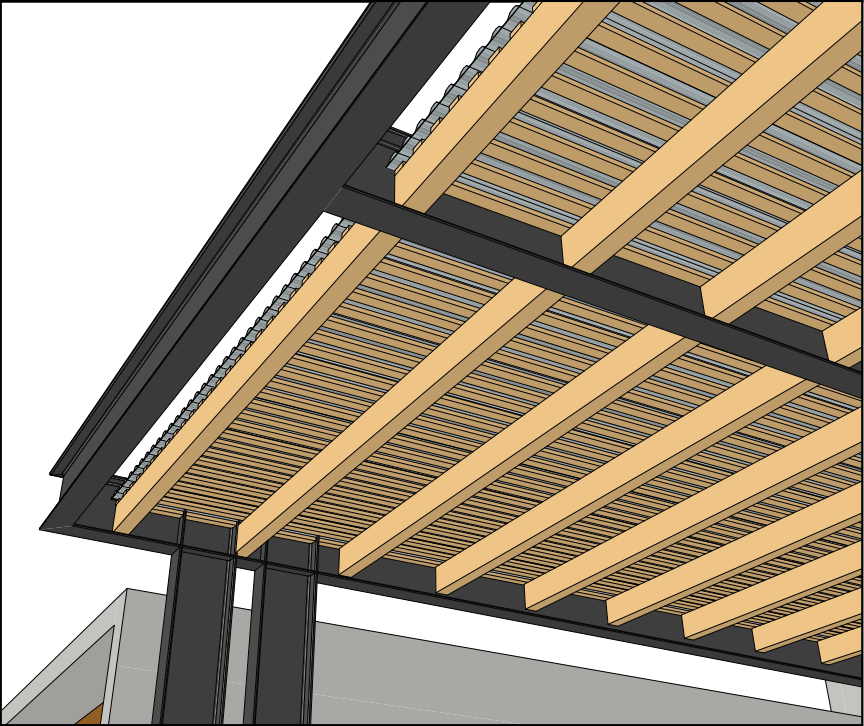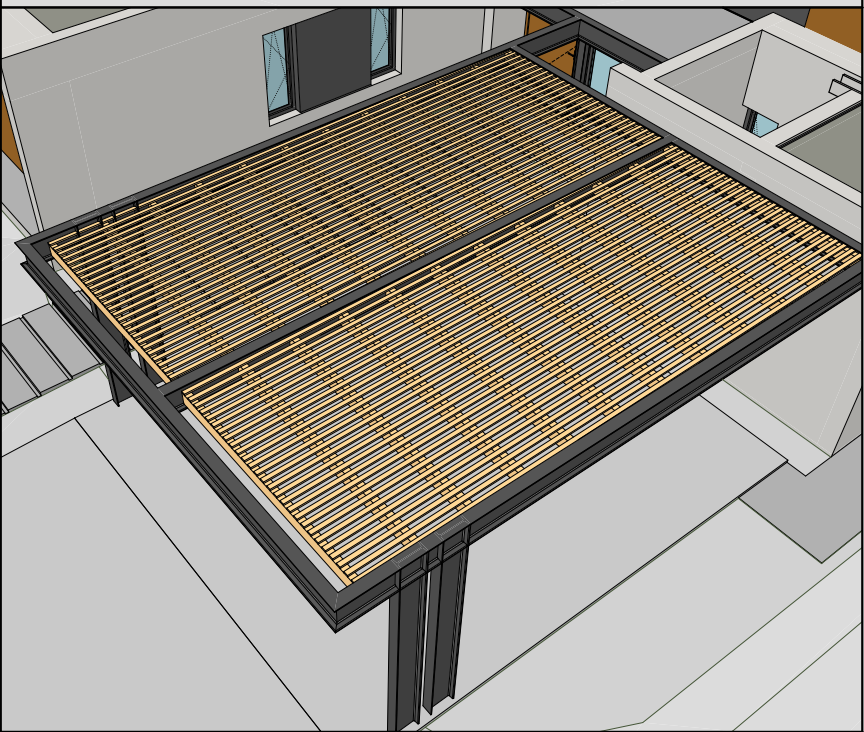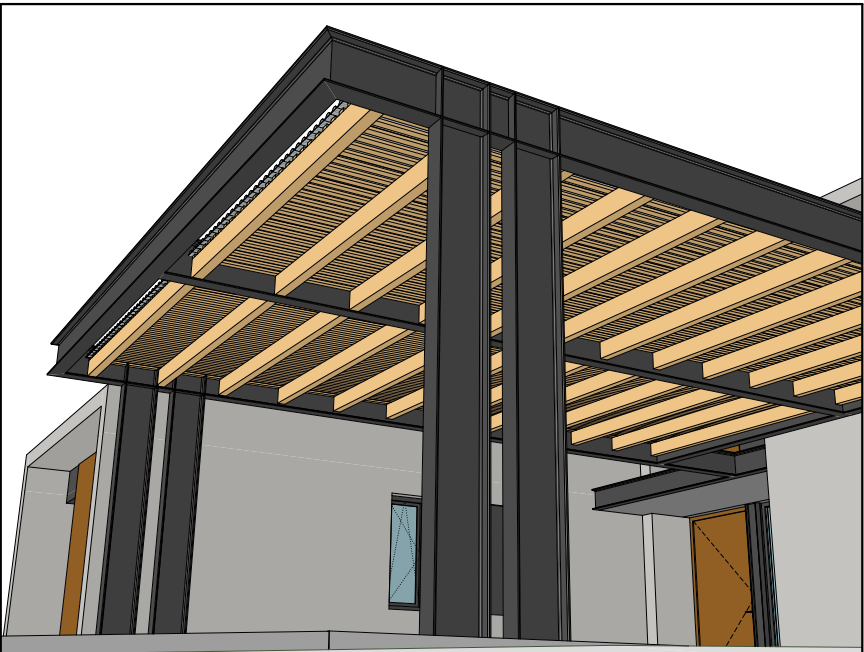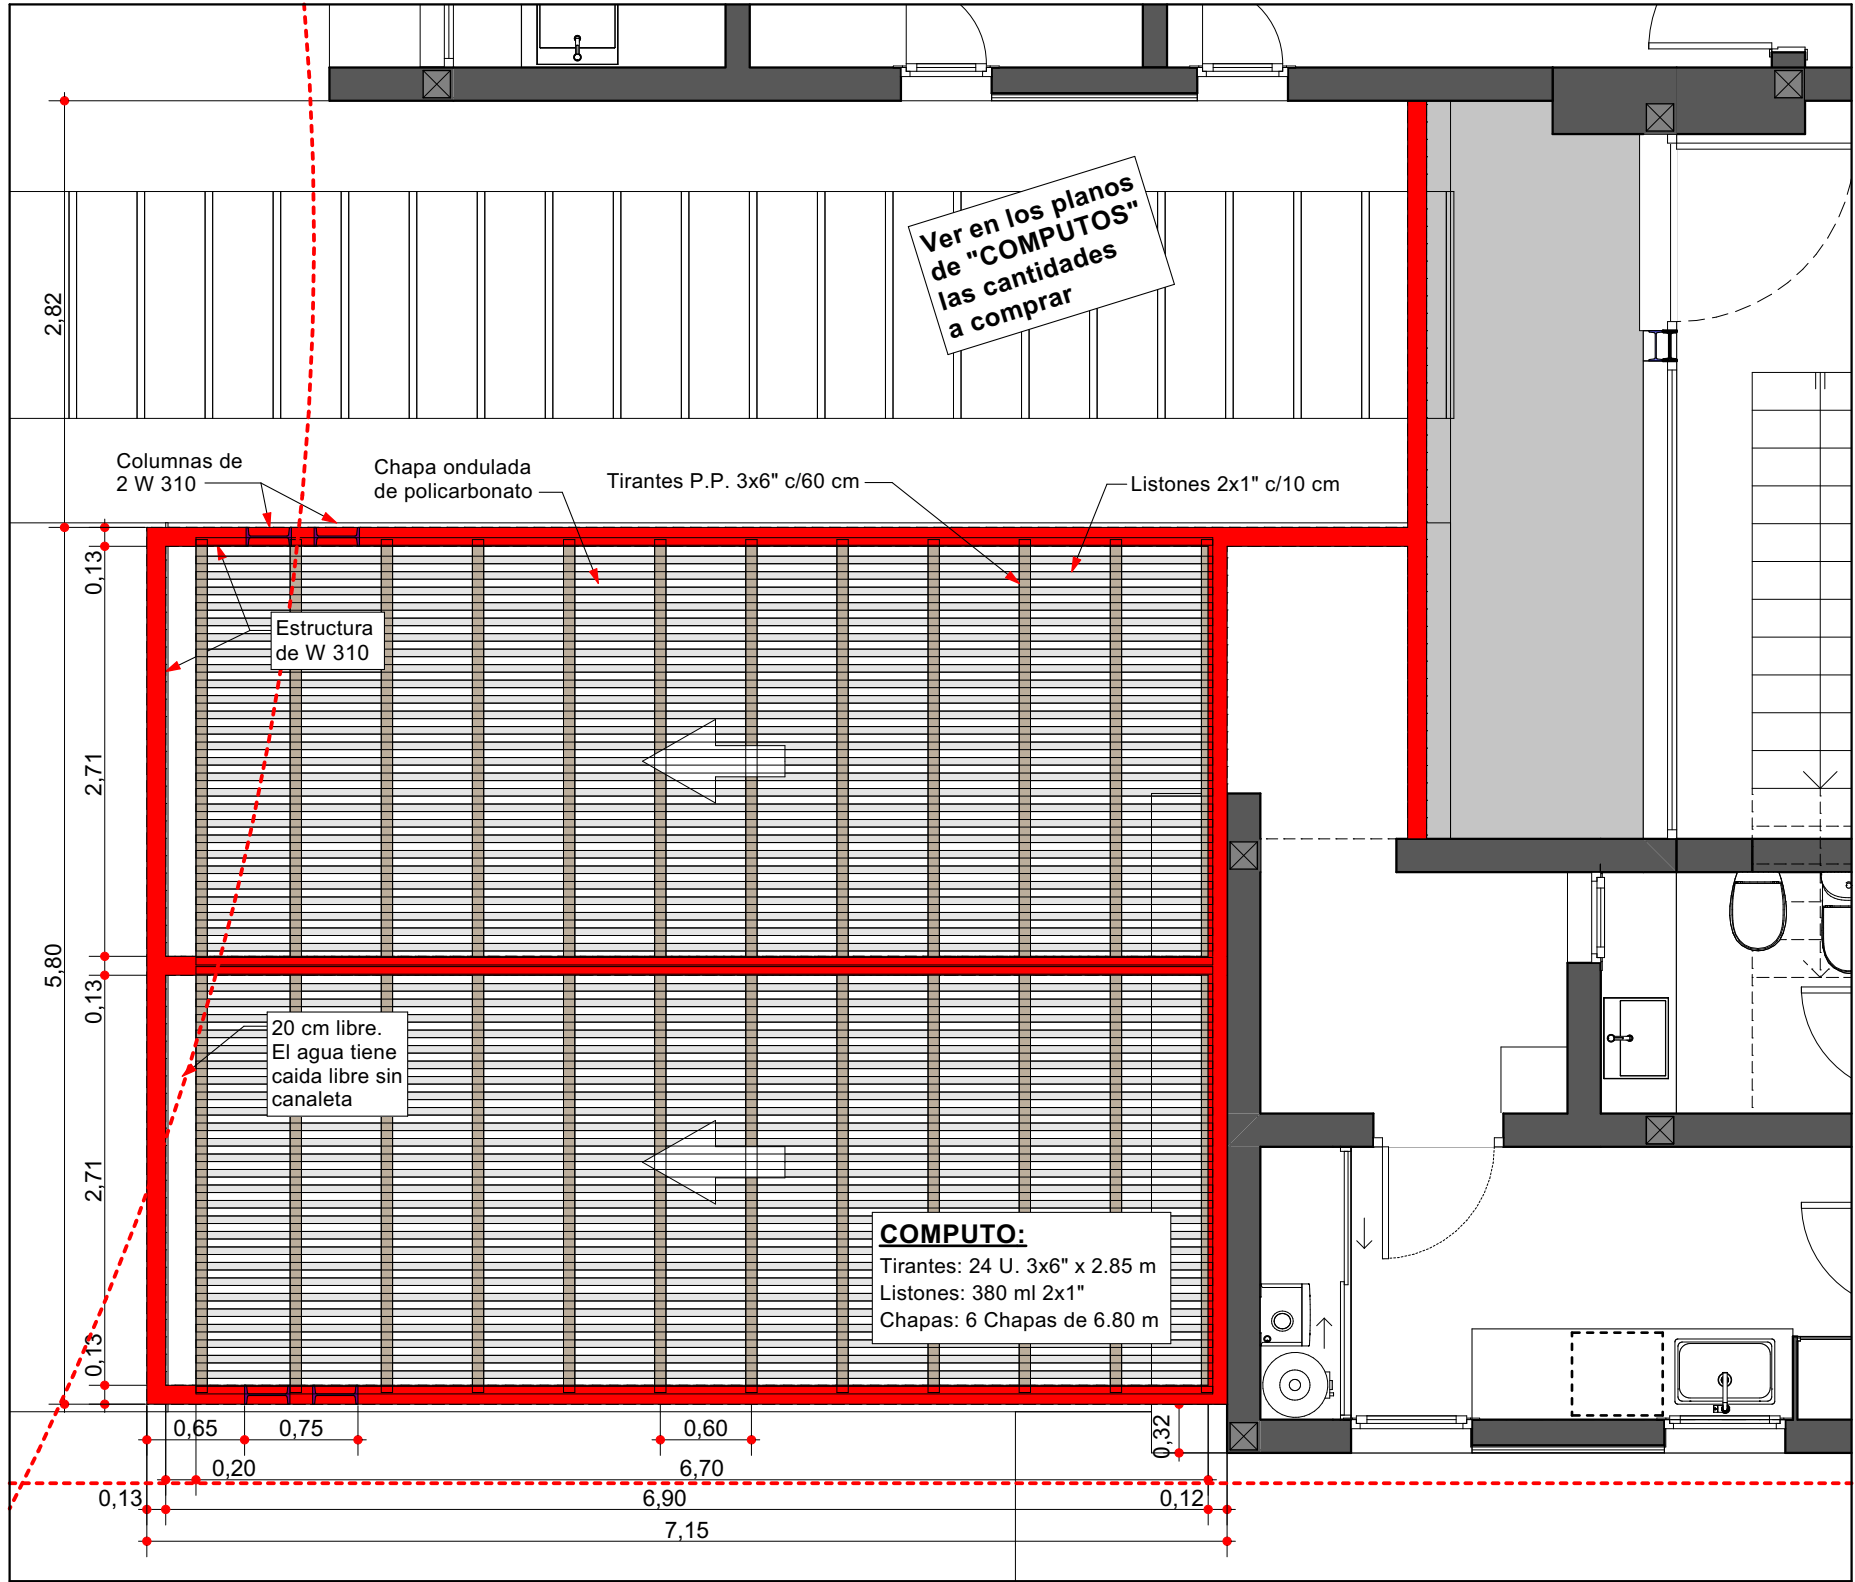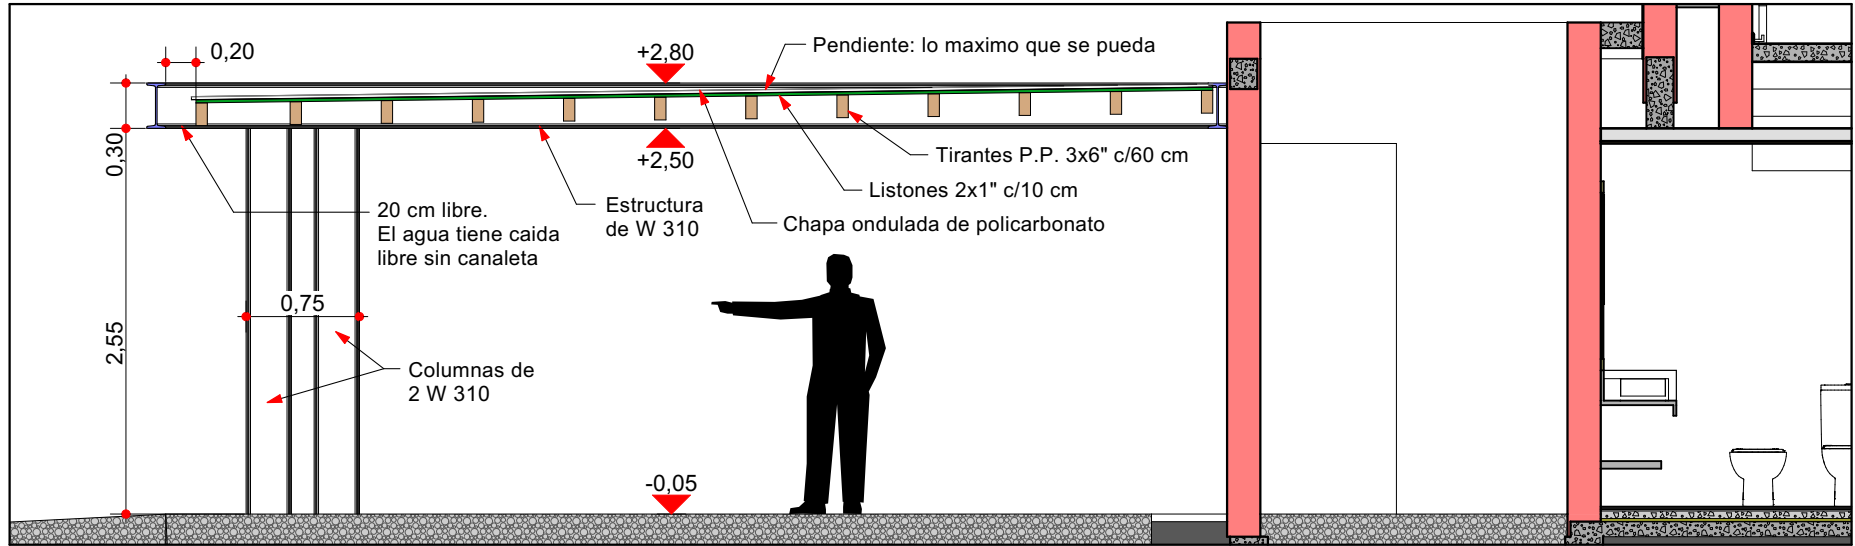



ABDALA + ORTIZ
ARQUITECTOS

Julio Merlini

Pergola garage

27

01 Primera Vista

02 Implantacion

03 Arquitectura PB

04 Arquitectura PA

05 Fotorrealismo 1

06 Fotorrealismo 2

07 Perspectiva 1

08 Perspectiva 2

09 Perspectiva 3

ESTRUCTURA

10 Estructura Axon

11 Cimientos

12 Estructura S/PB

13 Estructura S/PA

14 Bocas de Luz

CONSTRUCCION

15 Replanteo sitio

16 Replanteo PB

17 Replanteo PA

18 Repl. Aberturas

19 Planta de Techos

20 Vistas 1

21 Vistas 2

22 Cortes 1

23 Cortes 2

24 Cortes 3

25 Cortes 4

DETALLES

26 Herreria

27 Pergola garage

28 Computo IPN

29 Escalera

30 Torre tanque

31 Parrilla 1

32 Parrilla 2

33 Hogar

34 Cocina 1

35 Cocina 2

36 Cocina 3

37 Lavadero

38 Baño Suite

39 Baño Toilete

40 Baño PA

INSTALACIONES

41 Desagues

42 Camaras y Pozo

43 Agua

44 Calefacc. y Aire

45 Electricidad

46 Alarma y Cam.

COMPUTOS

47 Revestimientos

48 Cielorrasos

49 Aberturas Ref.

50 Abert Exteriores

51 Abert Interiores

52 Revestimiento W...

PISCINA


53 Piscina




Esc. 1:50

0 1m


W 310 Garage y Galeria

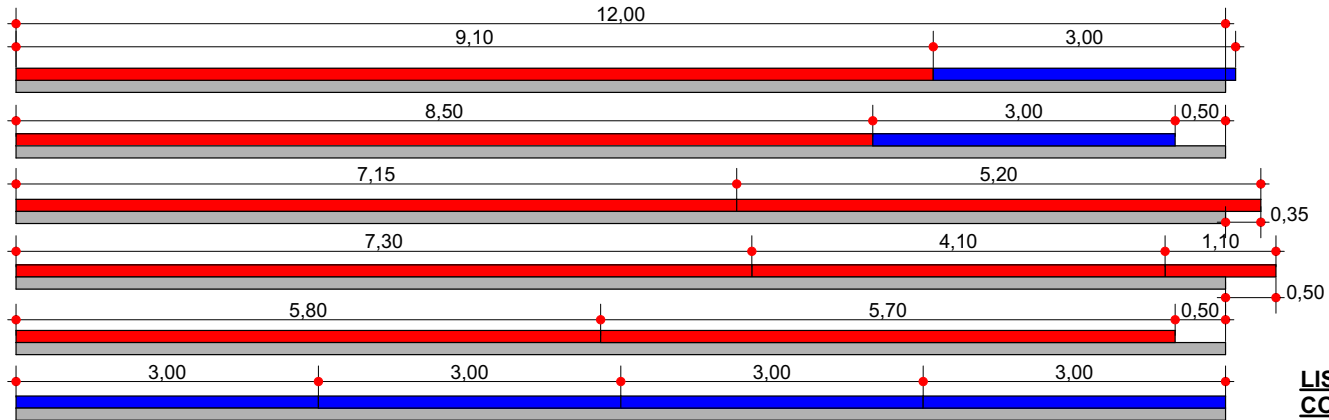

W 250 Balcon interior y Columna puerta principal

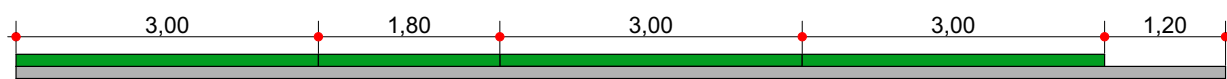

W 200 Coumnas

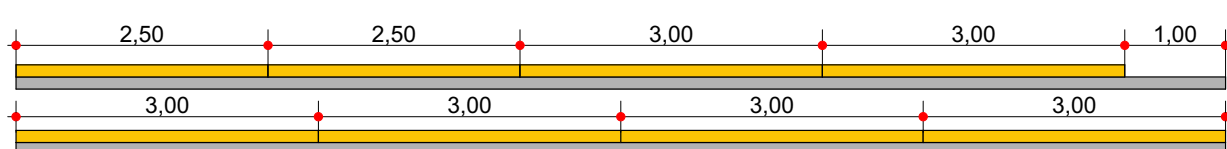


LISTA DE COMPRA

W 200: 2 barras x 12 m.

W 250: 1 barra x 12 m.

W 310: 6 barras x 12 m.

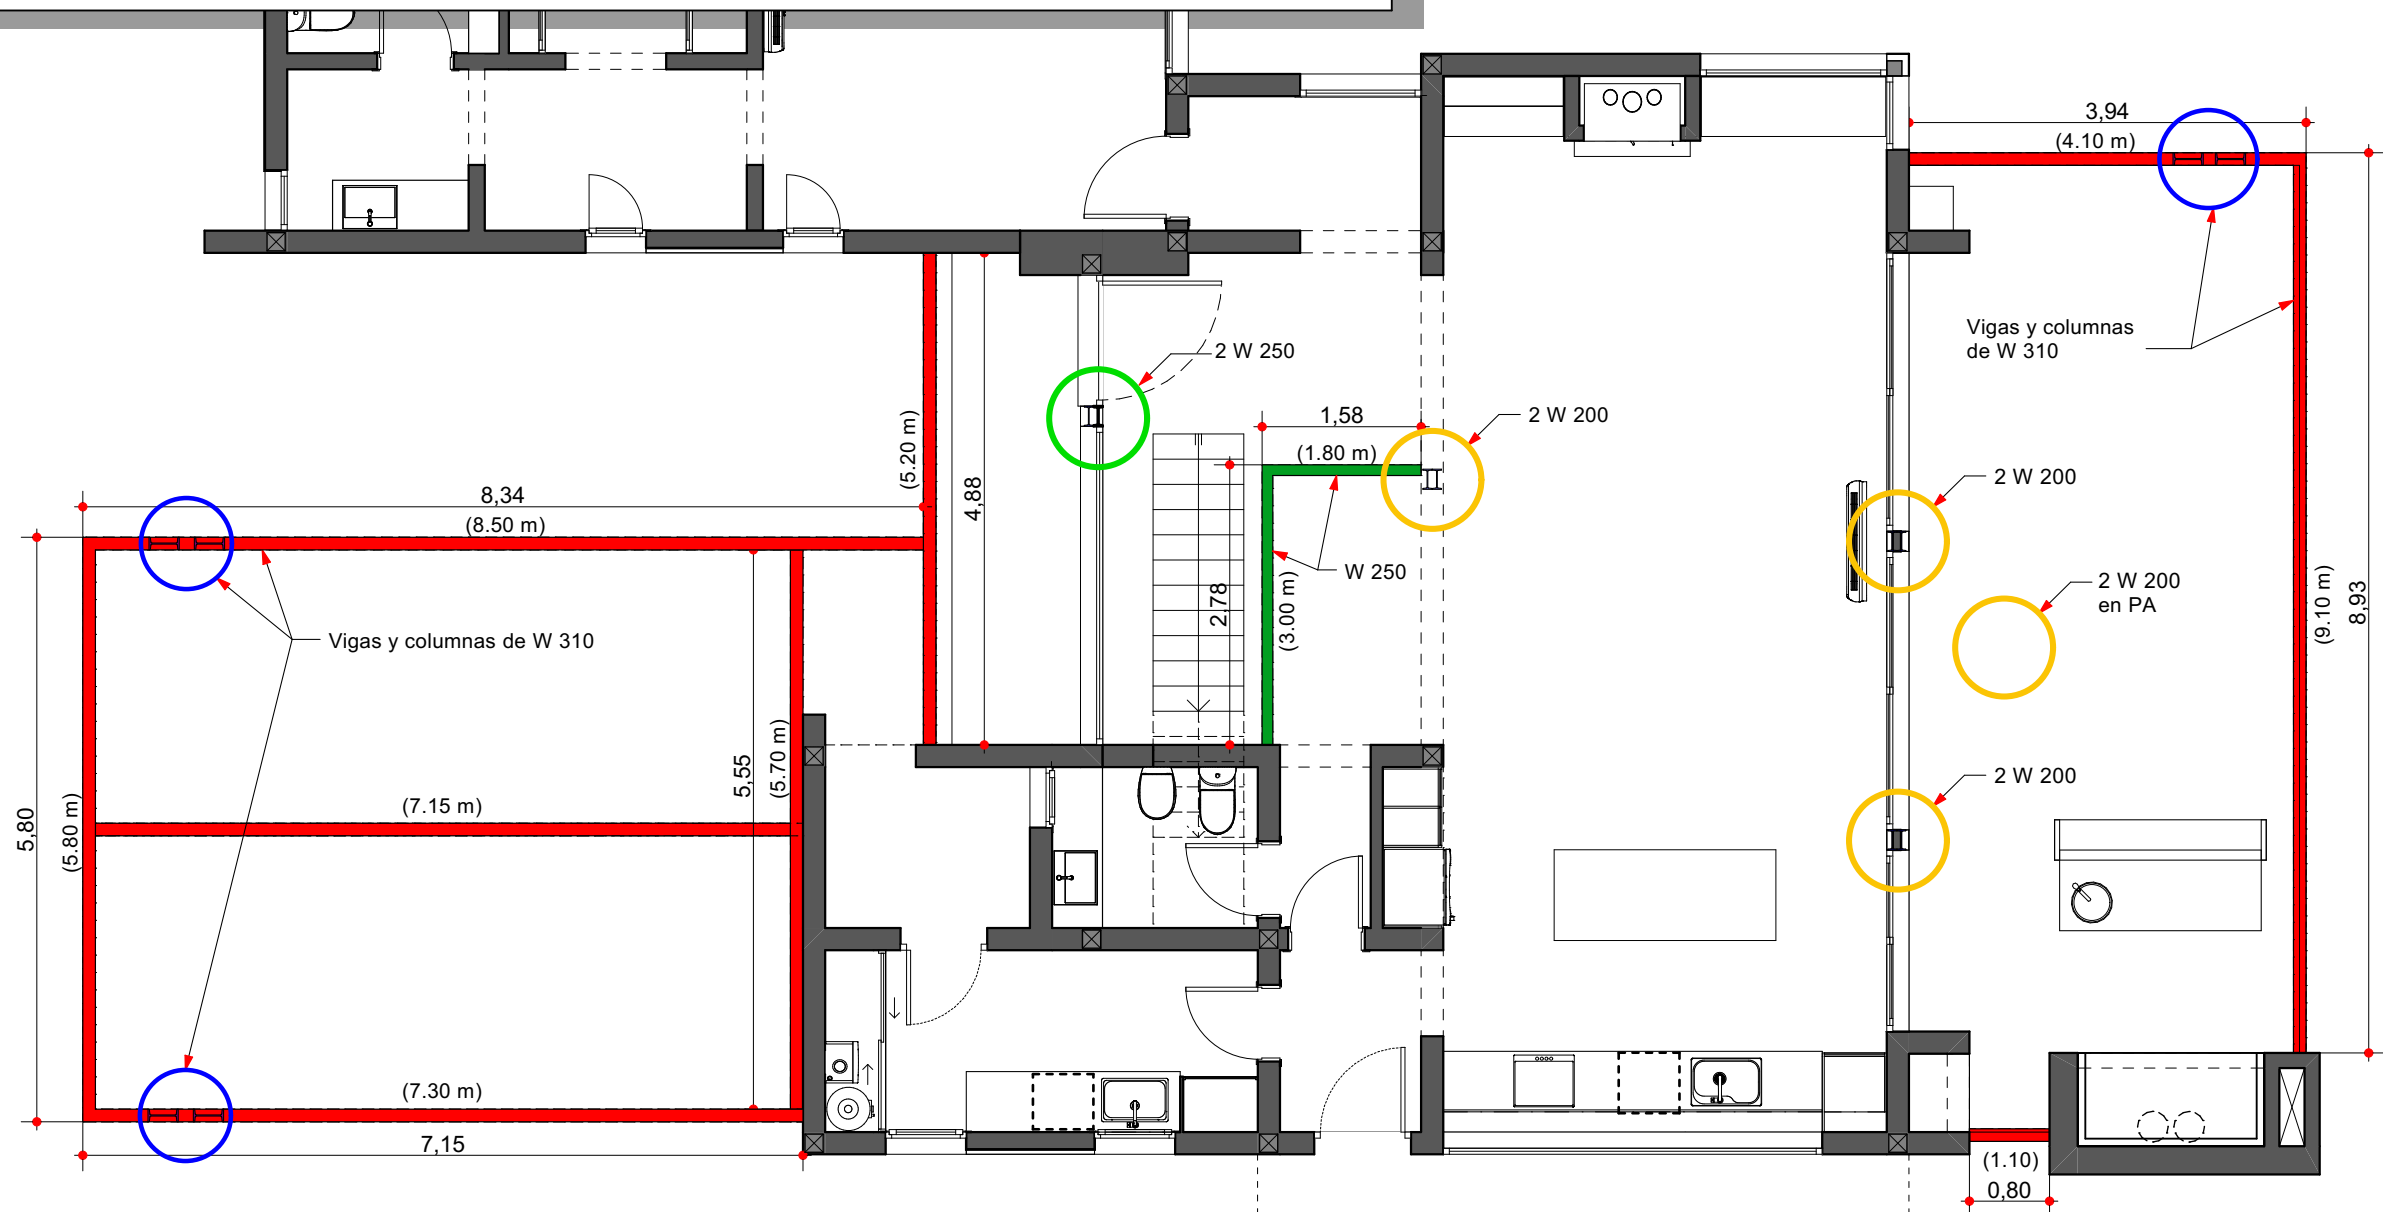

01	Primera Vista
02	Implantacion
03	Arquitectura PB
04	Arquitectura PA
05	Fotorrealismo 1
06	Fotorrealismo 2
07	Perspectiva 1
08	Perspectiva 2
09	Perspectiva 3

ESTRUCTURA

10	Estructura Axon
11	Cimientos
12	Estructura S/PB
13	Estructura S/PA
14	Bocas de Luz

CONSTRUCCION

15	Replanteo sitio
16	Replanteo PB
17	Replanteo PA
18	Repl. Aberturas
19	Planta de Techos
20	Vistas 1
21	Vistas 2
22	Cortes 1
23	Cortes 2
24	Cortes 3
25	Cortes 4

DETALLES

26	Herreria
27	Pergola garage
28	Computo IPN
29	Escalera
30	Torre tanque
31	Parrilla 1
32	Parrilla 2
33	Hogar
34	Cocina 1
35	Cocina 2
36	Cocina 3
37	Lavadero
38	Baño Suite
39	Baño Toilette
40	Baño PA

INSTALACIONES

41	Desagues
42	Camaras y Pozo
43	Agua
44	Calefacc. y Aire
45	Electricidad
46	Alarma y Cam.

COMPUTOS

47	Revestimientos
48	Cielorrasos
49	Aberturas Ref.
50	Abert Exteriores
51	Abert Interiores
52	Revestimiento W...

PISCINA

53	Piscina
----	---------

- 01 Primera Vista
- 02 Implantacion
- 03 Arquitectura PB
- 04 Arquitectura PA
- 05 Fotorrealismo 1
- 06 Fotorrealismo 2
- 07 Perspectiva 1
- 08 Perspectiva 2
- 09 Perspectiva 3

- ESTRUCTURA
- 10 Estructura Axon
 - 11 Cimientos
 - 12 Estructura S/PB
 - 13 Estructura S/PA
 - 14 Bocas de Luz


- CONSTRUCCION
- 15 Replanteo sitio
 - 16 Replanteo PB
 - 17 Replanteo PA
 - 18 Repl. Aberturas
 - 19 Planta de Techos
 - 20 Vistas 1
 - 21 Vistas 2
 - 22 Cortes 1
 - 23 Cortes 2
 - 24 Cortes 3
 - 25 Cortes 4

- DETALLES
- 26 Herreria
 - 27 Pergola garage
 - 28 Computo IPN
 - 29 Escalera
 - 30 Torre tanque
 - 31 Parrilla 1
 - 32 Parrilla 2
 - 33 Hagar
 - 34 Cocina 1
 - 35 Cocina 2
 - 36 Cocina 3
 - 37 Lavadero
 - 38 Baño Suite
 - 39 Baño Toilete
 - 40 Baño PA


- INSTALACIONES
- 41 Desagues
 - 42 Camaras y Pozo
 - 43 Agua
 - 44 Calefacc. y Aire
 - 45 Electricidad
 - 46 Alarma y Cam.

- COMPUTOS
- 47 Revestimientos
 - 48 Cielorrasos
 - 49 Aberturas Ref.
 - 50 Abert Exteriores
 - 51 Abert Interiores
 - 52 Revestimiento W...


- PISCINA
- 53 Piscina

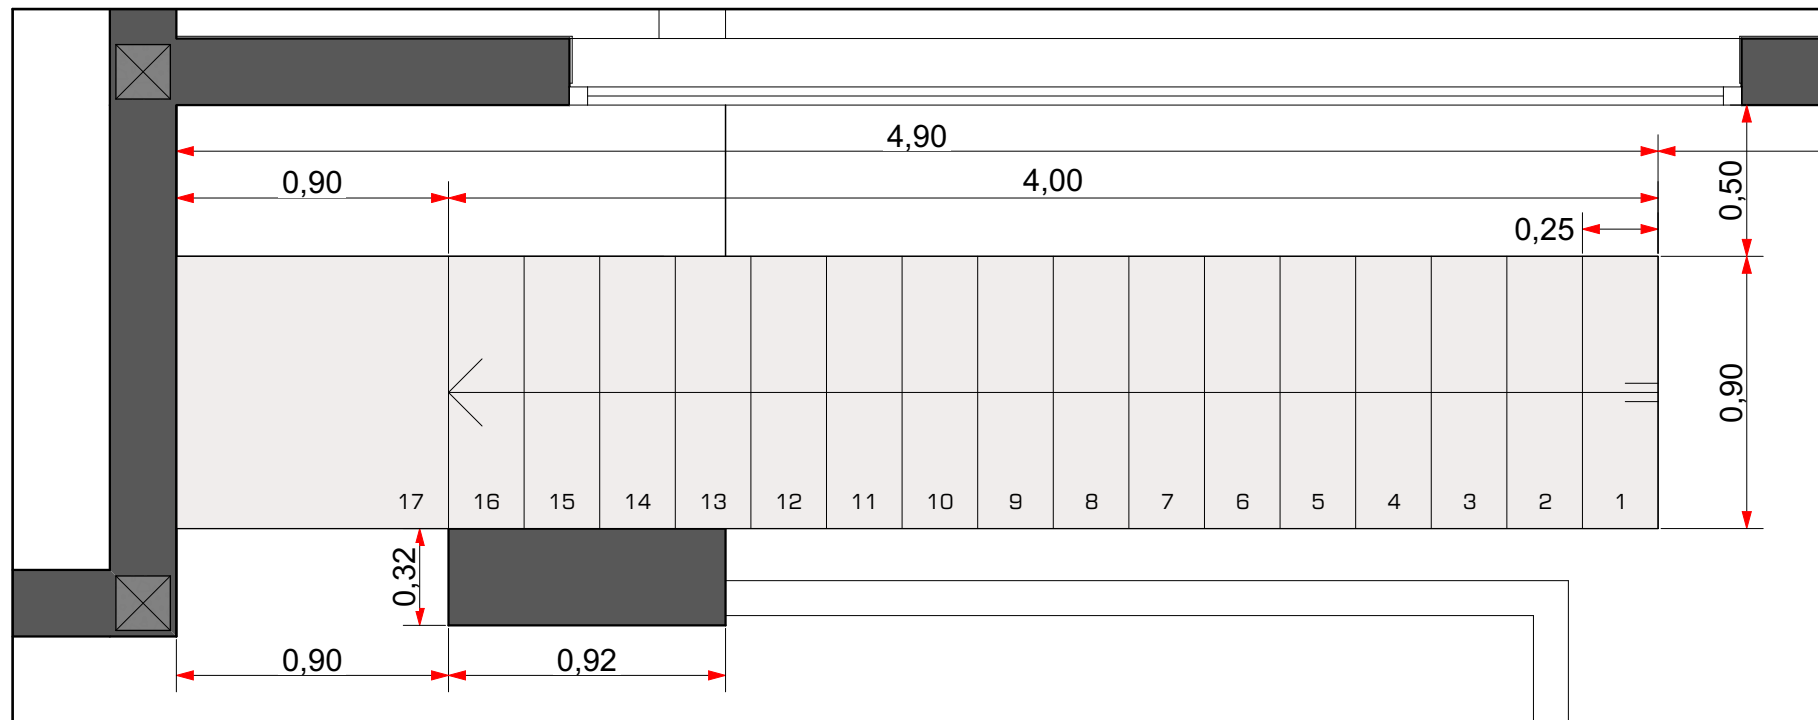

PLANTA

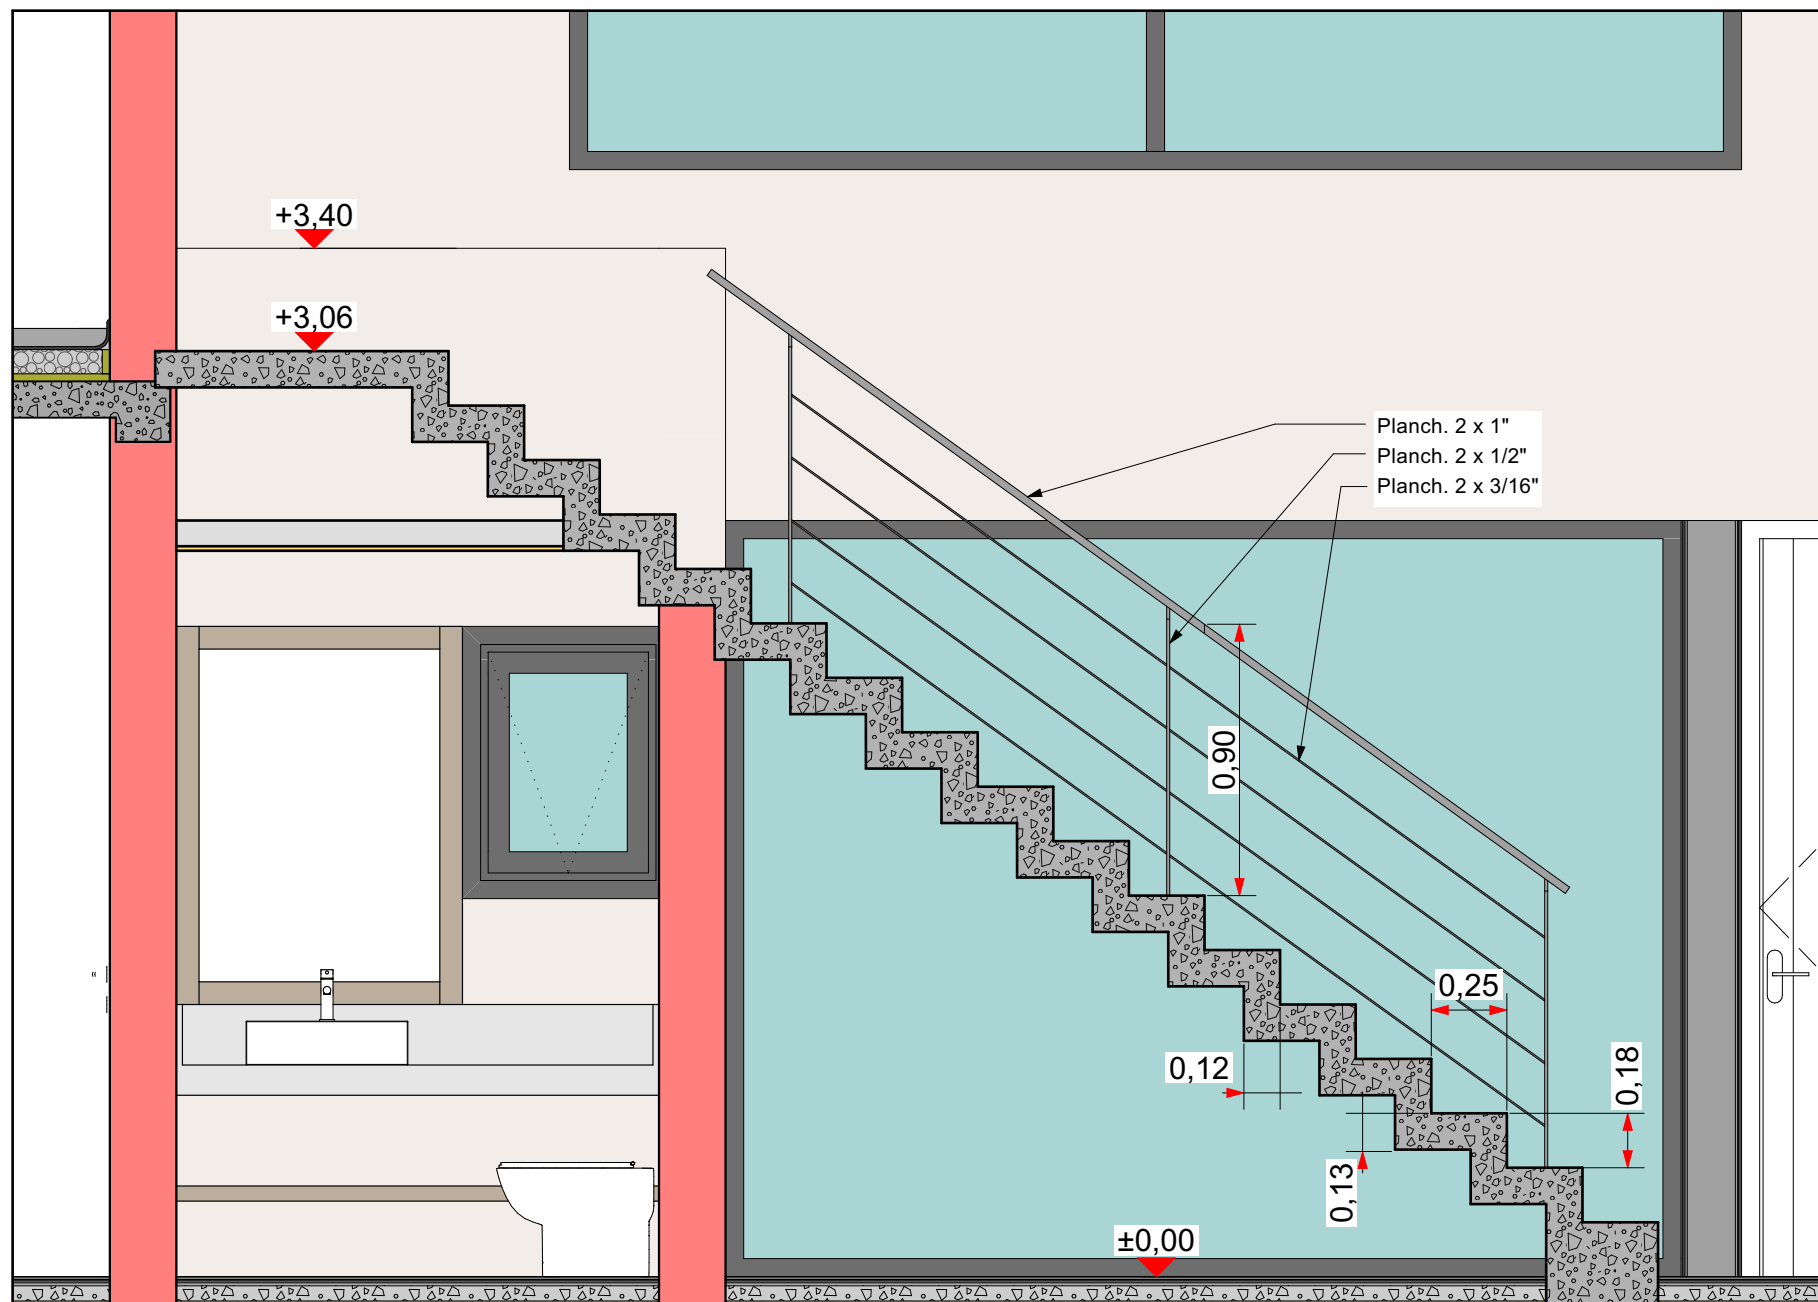

CORTE

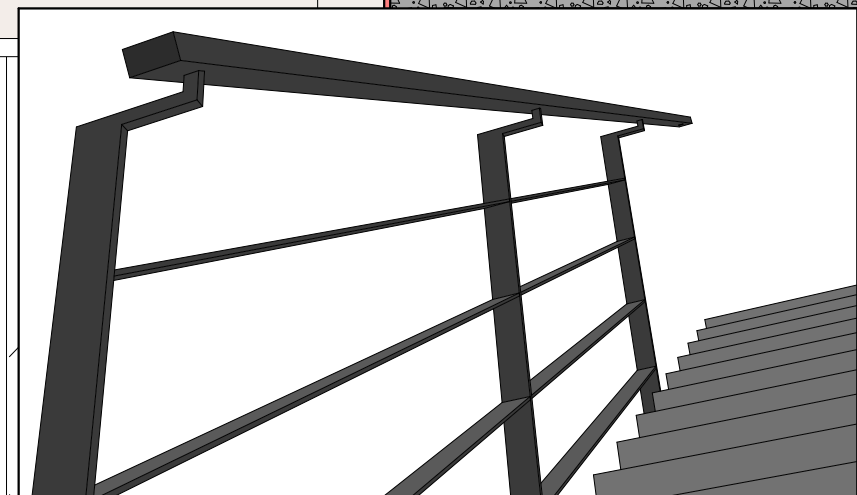

01	Primera Vista
02	Implantacion
03	Arquitectura PB
04	Arquitectura PA
05	Fotorrealismo 1
06	Fotorrealismo 2
07	Perspectiva 1
08	Perspectiva 2
09	Perspectiva 3

ESTRUCTURA	
10	Estructura Axon
11	Cimientos
12	Estructura S/PB
13	Estructura S/PA
14	Bocas de Luz


CONSTRUCCION	
15	Replanteo sitio
16	Replanteo PB
17	Replanteo PA
18	Repl. Aberturas
19	Planta de Techos
20	Vistas 1
21	Vistas 2
22	Cortes 1
23	Cortes 2
24	Cortes 3
25	Cortes 4

DETALLES	
26	Herreria
27	Pergola garage
28	Computo IPN
29	Escalera
30	Torre tanque
31	Parrilla 1
32	Parrilla 2
33	Hogar
34	Cocina 1
35	Cocina 2
36	Cocina 3
37	Lavadero
38	Baño Suite
39	Baño Toilete
40	Baño PA


INSTALACIONES	
41	Desagues
42	Camaras y Pozo
43	Agua
44	Calefacc. y Aire
45	Electricidad
46	Alarma y Cam.

COMPUTOS	
47	Revestimientos
48	Cielorrasos
49	Aberturas Ref.
50	Abert Exteriores
51	Abert Interiores
52	Revestimiento W...


PISCINA	
53	Piscina

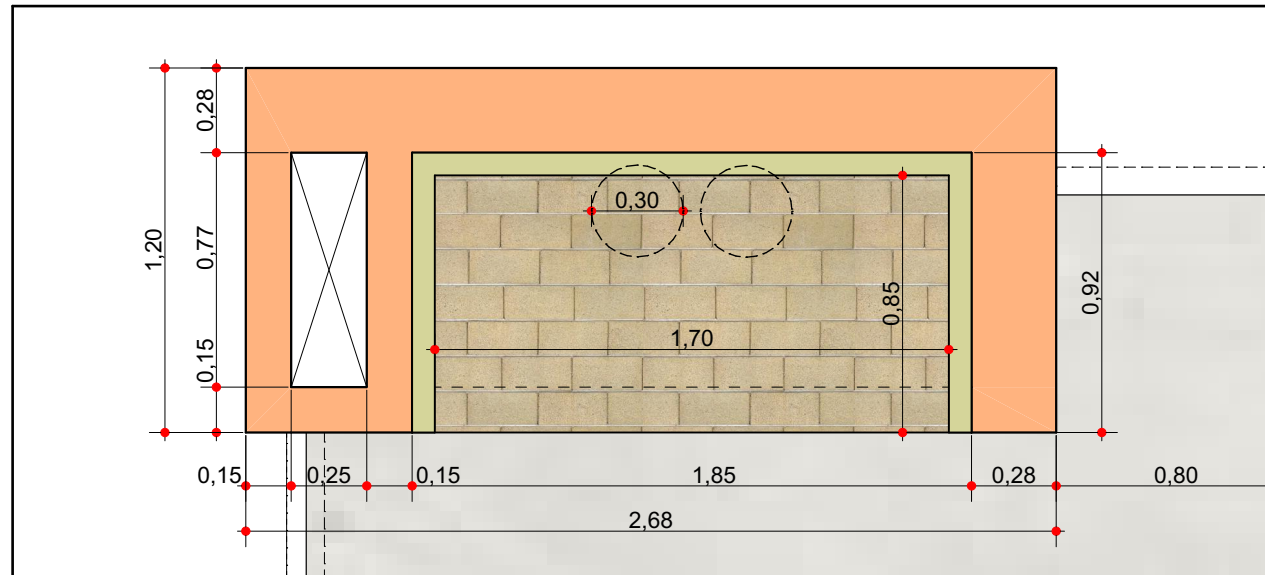

PLANTA

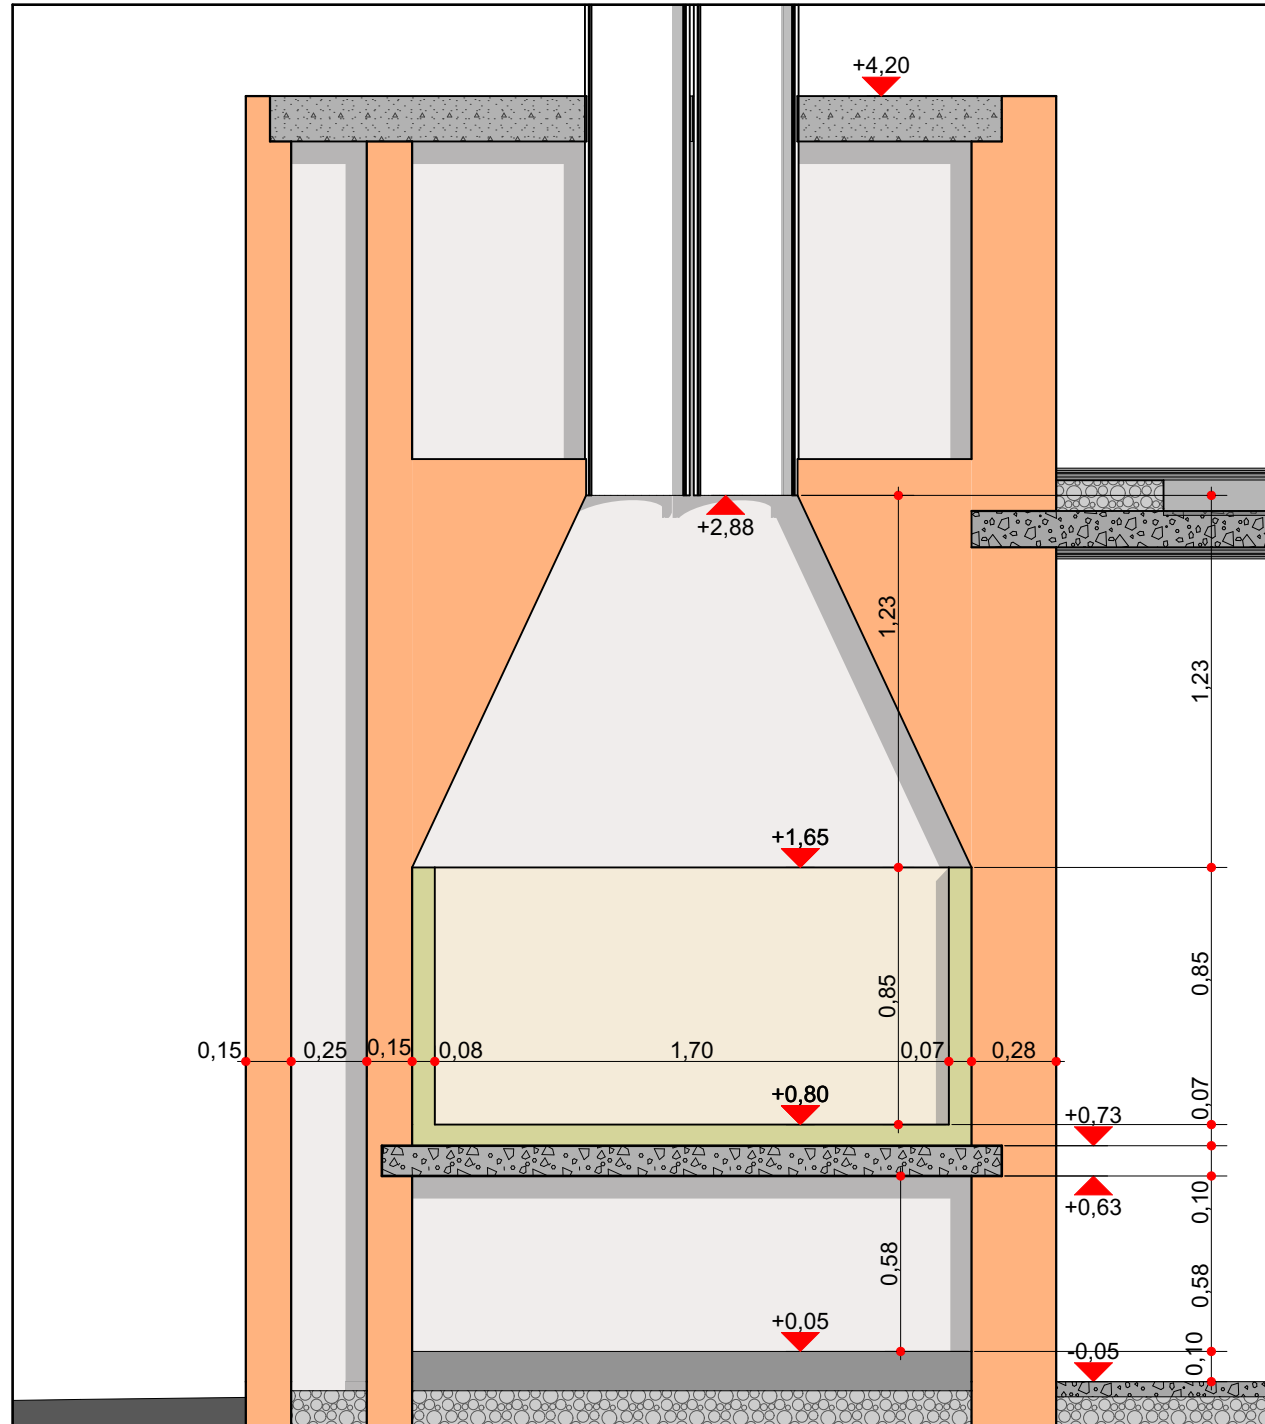


CORTE 1

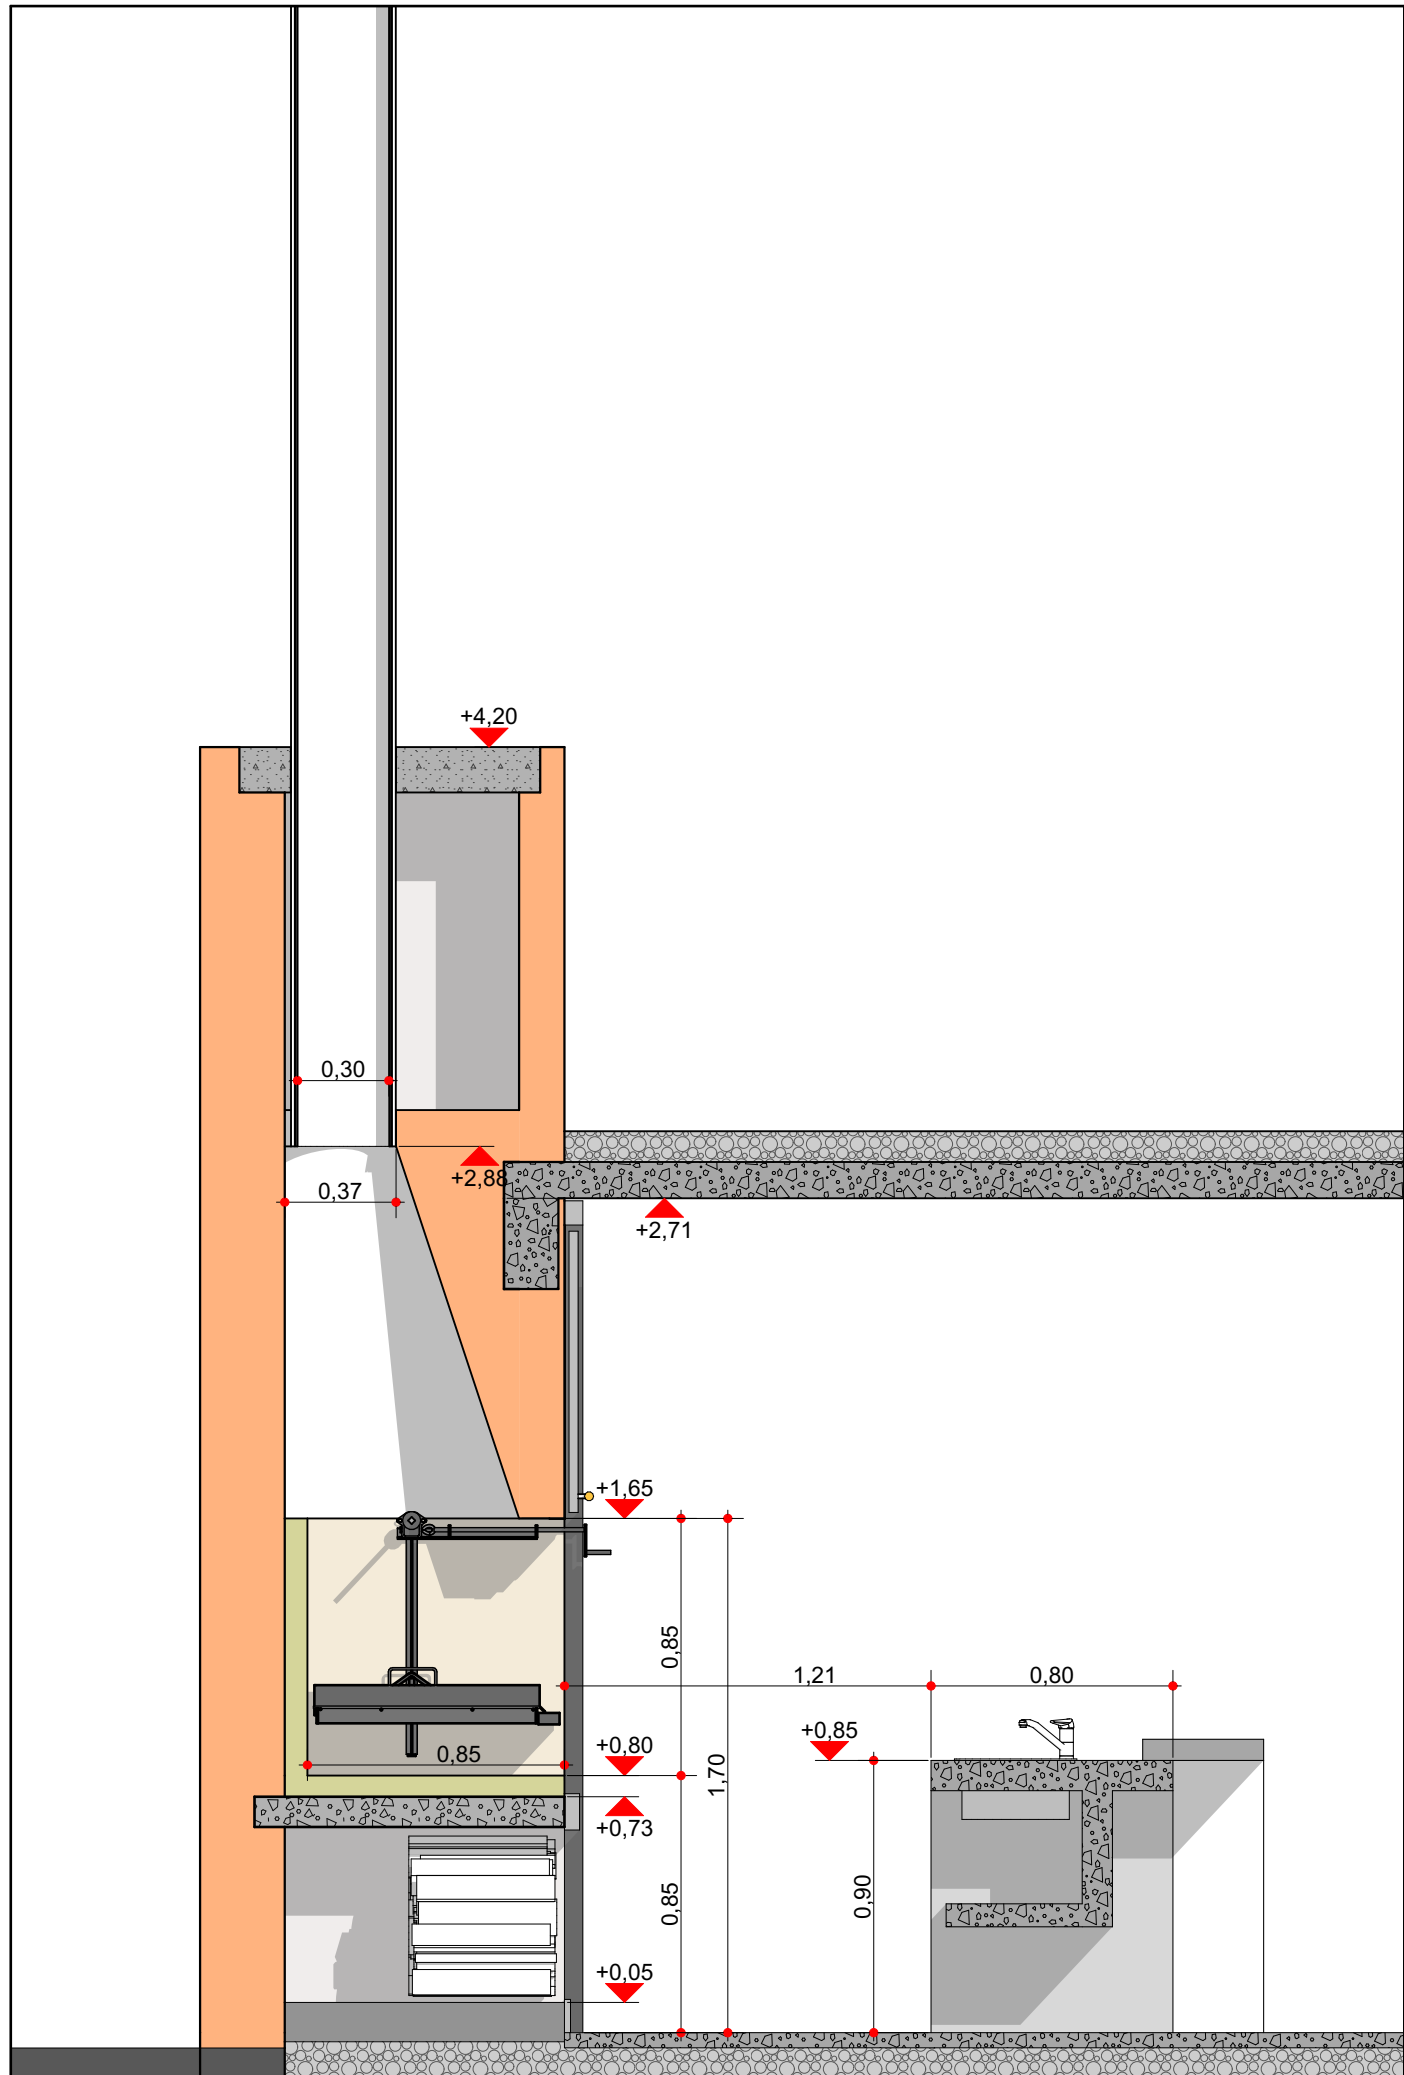


CORTE 2


FRENTE PARRILLA

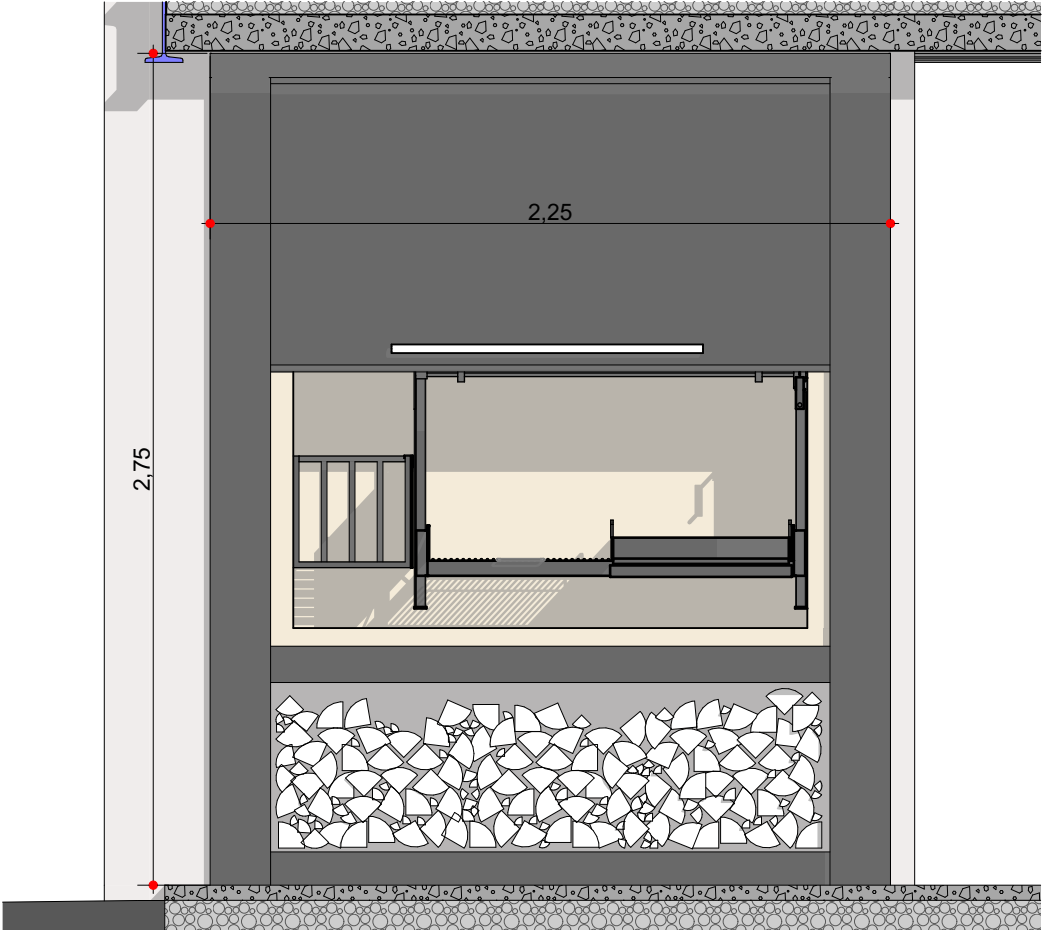


DETALLE BARRA

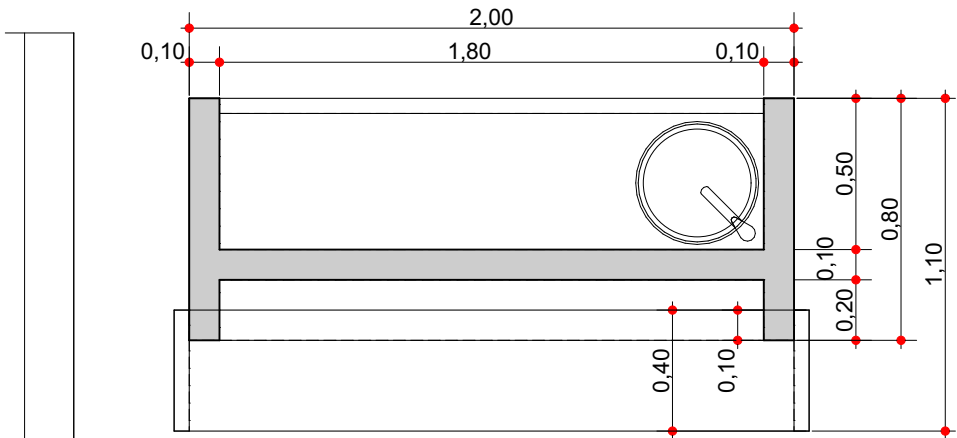


PLANTA

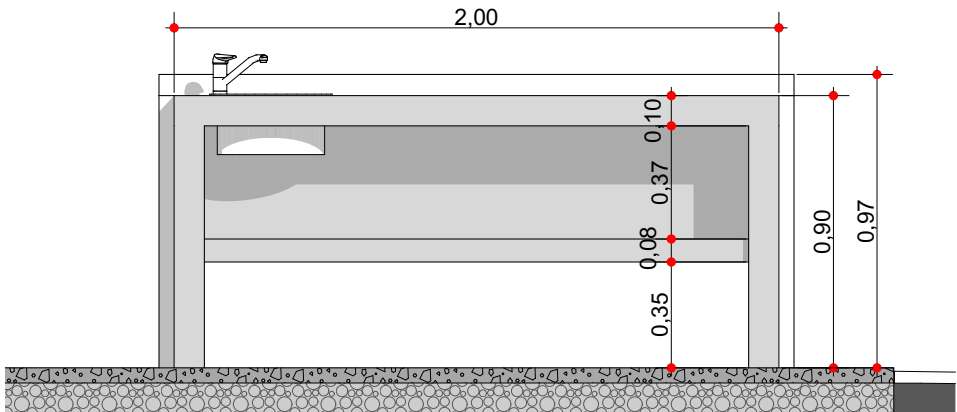

VISTA

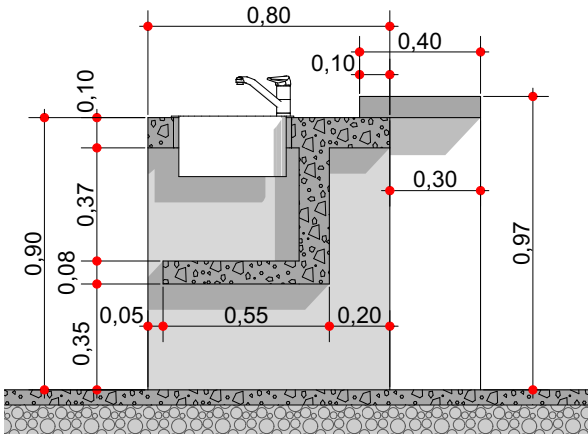

CORTE

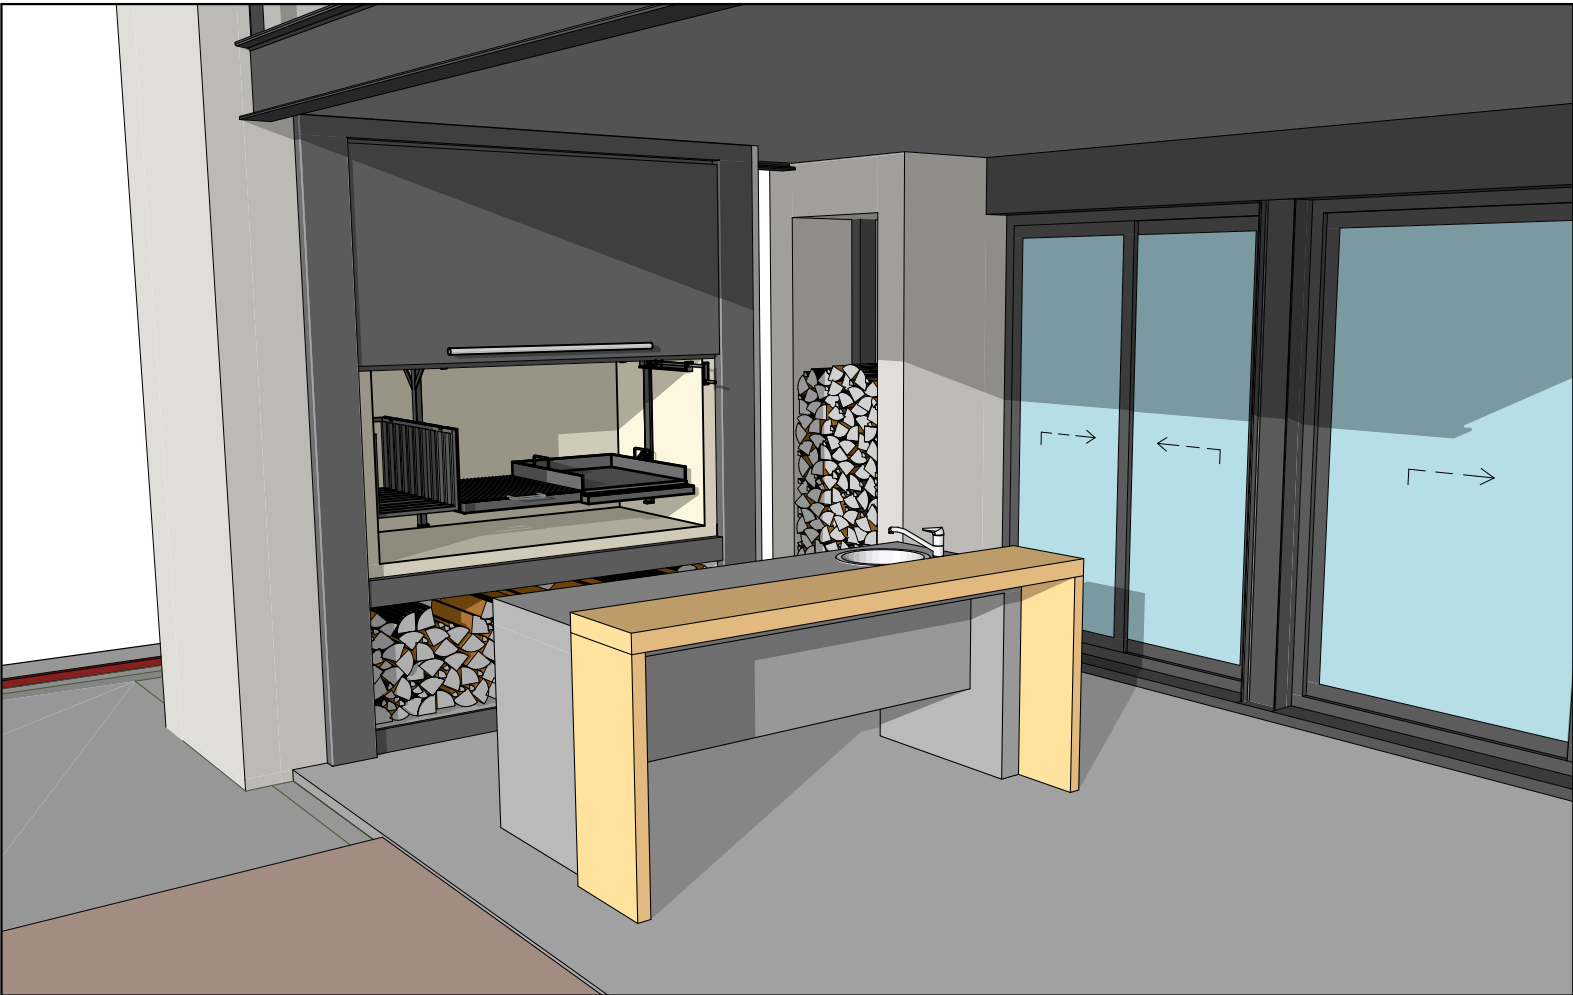

01	Primera Vista
02	Implantacion
03	Arquitectura PB
04	Arquitectura PA
05	Fotorrealismo 1
06	Fotorrealismo 2
07	Perspectiva 1
08	Perspectiva 2
09	Perspectiva 3

ESTRUCTURA	
10	Estructura Axon
11	Cimientos
12	Estructura S/PB
13	Estructura S/PA
14	Bocas de Luz

CONSTRUCCION	
15	Replanteo sitio
16	Replanteo PB
17	Replanteo PA
18	Repl. Aberturas
19	Planta de Techos
20	Vistas 1
21	Vistas 2
22	Cortes 1
23	Cortes 2
24	Cortes 3
25	Cortes 4

DETALLES	
26	Herreria
27	Pergola garage
28	Computo IPN
29	Escalera
30	Torre tanque
31	Parrilla 1
32	Parrilla 2
33	Hogar
34	Cocina 1
35	Cocina 2
36	Cocina 3
37	Lavadero
38	Baño Suite
39	Baño Toilette
40	Baño PA

INSTALACIONES	
41	Desagues
42	Camaras y Pozo
43	Agua
44	Calefacc. y Aire
45	Electricidad
46	Alarma y Cam.

COMPUTOS	
47	Revestimientos
48	Cielorrasos
49	Aberturas Ref.
50	Abert Exteriores
51	Abert Interiores
52	Revestimiento W...

PISCINA	
53	Piscina

- 01 Primera Vista
- 02 Implantacion
- 03 Arquitectura PB
- 04 Arquitectura PA
- 05 Fotorrealismo 1
- 06 Fotorrealismo 2
- 07 Perspectiva 1
- 08 Perspectiva 2
- 09 Perspectiva 3

ESTRUCTURA

- 10 Estructura Axon
- 11 Cimientos
- 12 Estructura S/PB
- 13 Estructura S/PA
- 14 Bocas de Luz

CONSTRUCCION

- 15 Replanteo sitio
- 16 Replanteo PB
- 17 Replanteo PA
- 18 Repl. Aberturas
- 19 Planta de Techos
- 20 Vistas 1
- 21 Vistas 2
- 22 Cortes 1
- 23 Cortes 2
- 24 Cortes 3
- 25 Cortes 4

DETALLES

- 26 Herreria
- 27 Pergola garage
- 28 Computo IPN
- 29 Escalera
- 30 Torre tanque
- 31 Parrilla 1
- 32 Parrilla 2
- 33 Hogar
- 34 Cocina 1
- 35 Cocina 2
- 36 Cocina 3
- 37 Lavadero
- 38 Baño Suite
- 39 Baño Toilete
- 40 Baño PA

INSTALACIONES

- 41 Desagues
- 42 Camaras y Pozo
- 43 Agua
- 44 Calefacc. y Aire
- 45 Electricidad
- 46 Alarma y Cam.

COMPUTOS


- 47 Revestimientos
- 48 Cielorrasos
- 49 Aberturas Ref.
- 50 Abert Exteriores
- 51 Abert Interiores
- 52 Revestimiento W...

PISCINA


- 53 Piscina

Esc. 1:25


0 0.5m

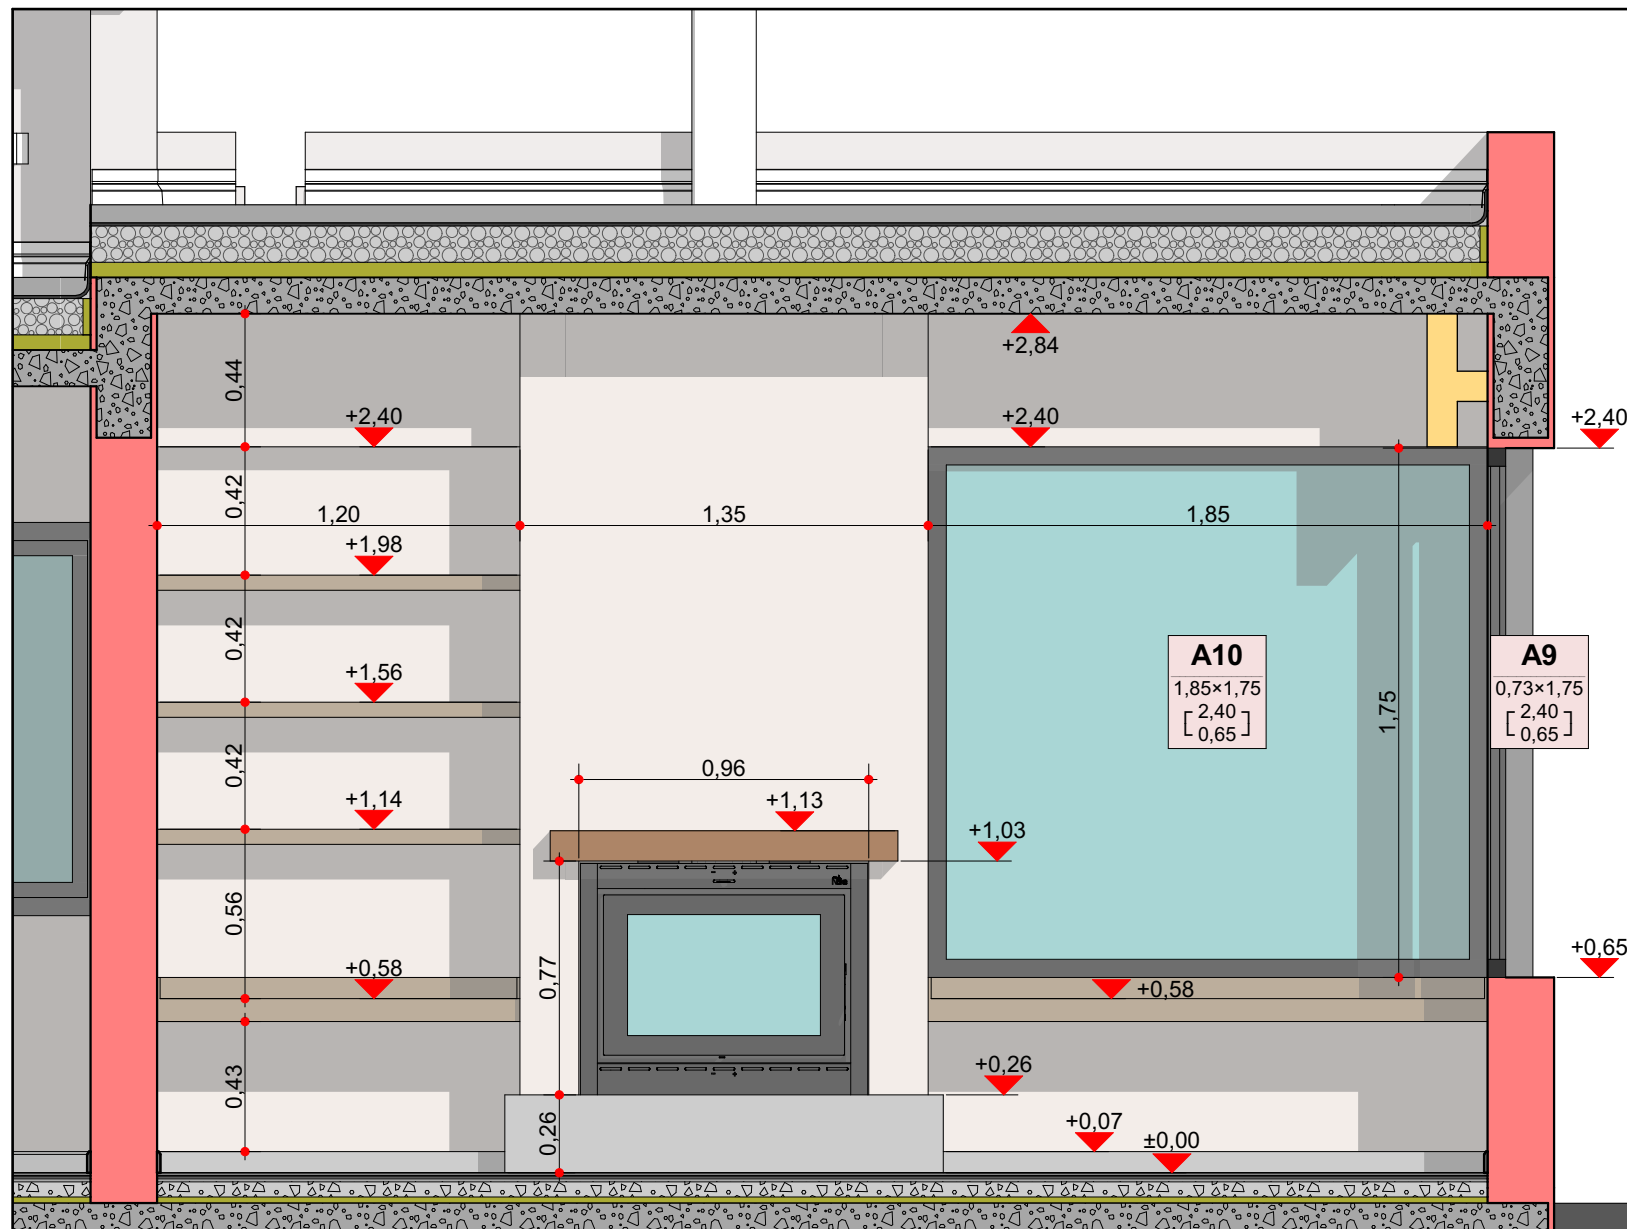


VISTA

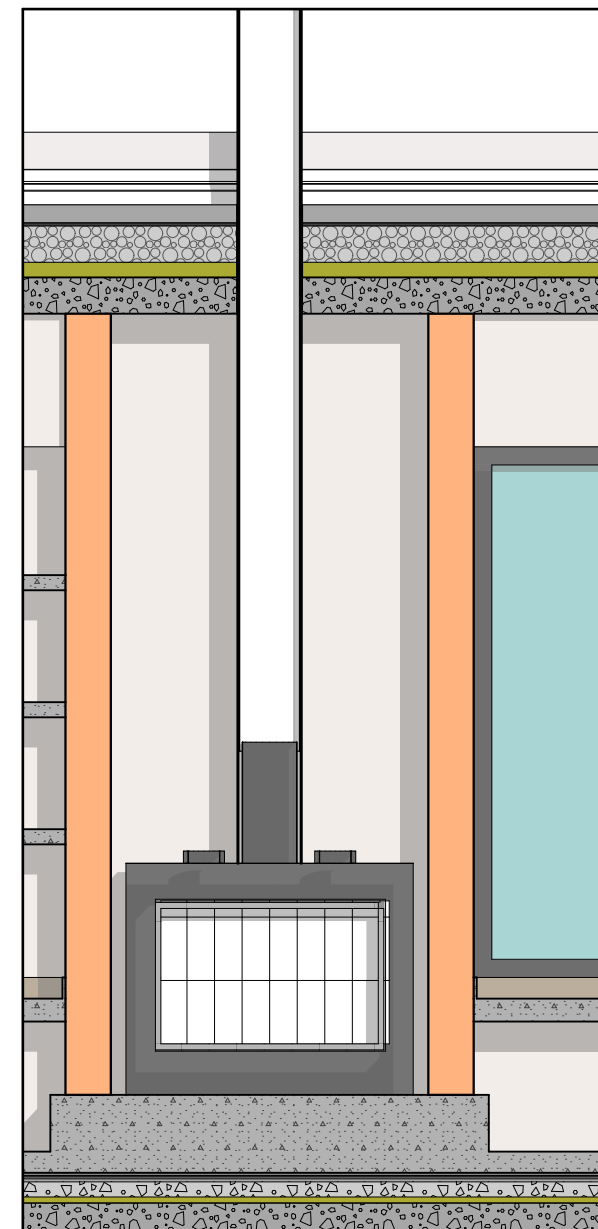

CORTE 1

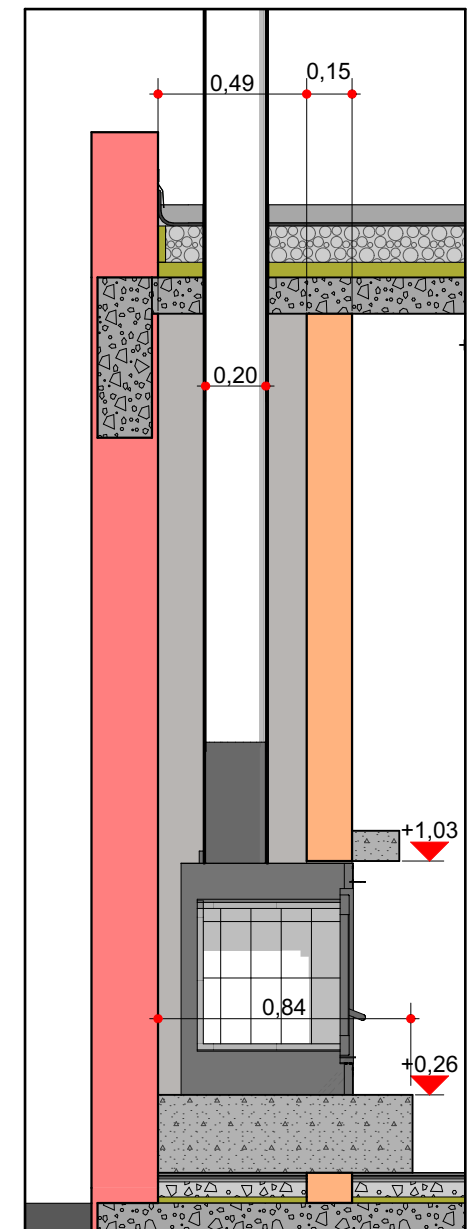

CORTE 2

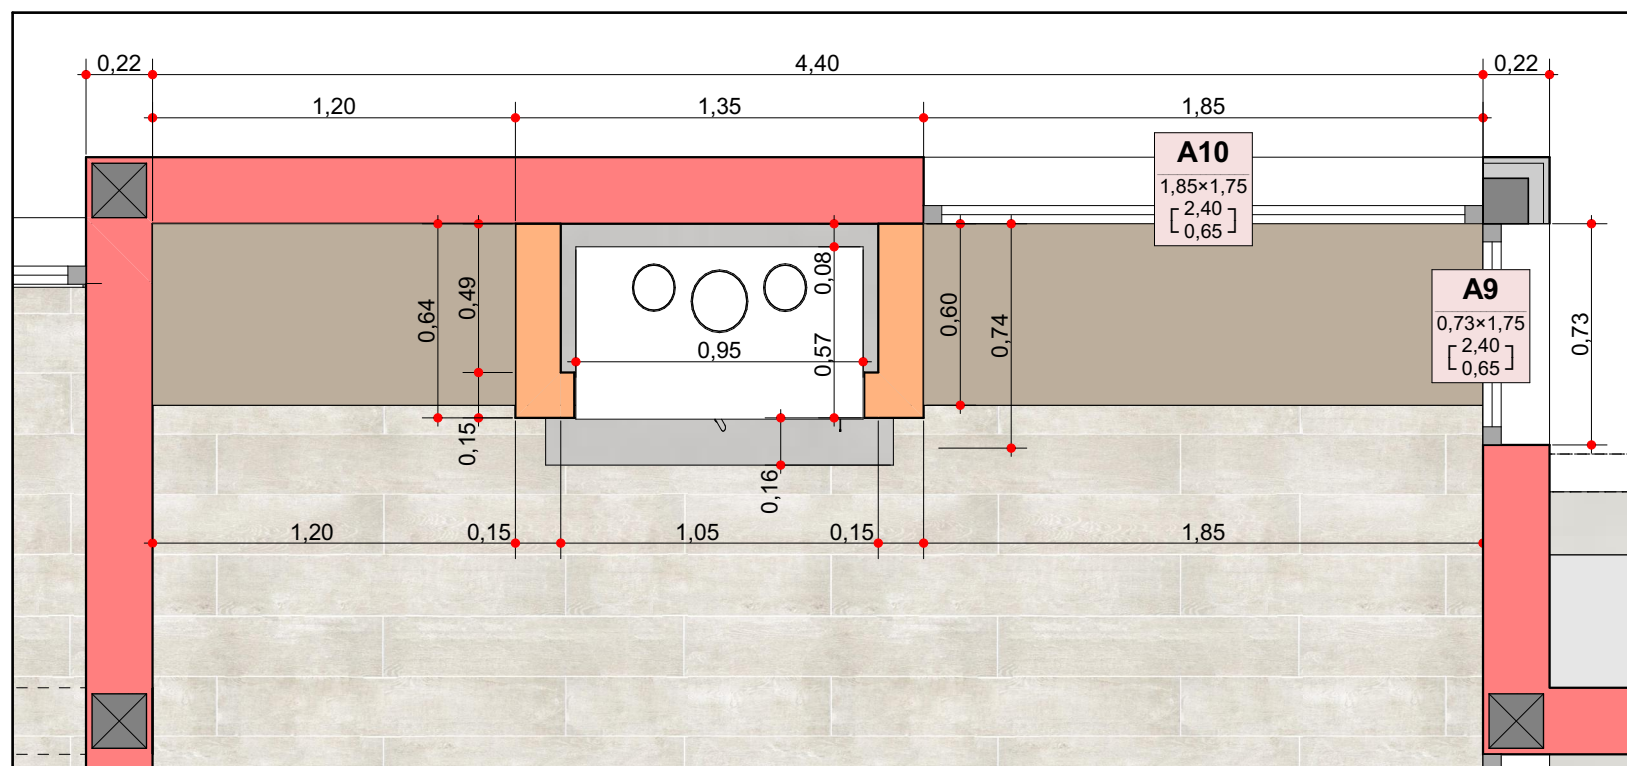

PLANTA



- 01 Primera Vista
- 02 Implantacion
- 03 Arquitectura PB
- 04 Arquitectura PA
- 05 Fotorrealismo 1
- 06 Fotorrealismo 2
- 07 Perspectiva 1
- 08 Perspectiva 2
- 09 Perspectiva 3

ESTRUCTURA

- 10 Estructura Axon
- 11 Cimientos
- 12 Estructura S/PB
- 13 Estructura S/PA
- 14 Bocas de Luz

CONSTRUCCION

- 15 Replanteo sitio
- 16 Replanteo PB
- 17 Replanteo PA
- 18 Repl. Aberturas
- 19 Planta de Techos
- 20 Vistas 1
- 21 Vistas 2
- 22 Cortes 1
- 23 Cortes 2
- 24 Cortes 3
- 25 Cortes 4

DETALLES

- 26 Herreria
- 27 Pergola garage
- 28 Computo IPN
- 29 Escalera
- 30 Torre tanque
- 31 Parrilla 1
- 32 Parrilla 2
- 33 Hogar
- 34 Cocina 1
- 35 Cocina 2
- 36 Cocina 3
- 37 Lavadero
- 38 Baño Suite
- 39 Baño Toilete
- 40 Baño PA

INSTALACIONES


- 41 Desagues
- 42 Camaras y Pozo
- 43 Agua
- 44 Calefacc. y Aire
- 45 Electricidad
- 46 Alarma y Cam.

COMPUTOS

- 47 Revestimientos
- 48 Cielorrasos
- 49 Aberturas Ref.
- 50 Abert Exteriores
- 51 Abert Interiores
- 52 Revestimiento W...

PISCINA

- 53 Piscina

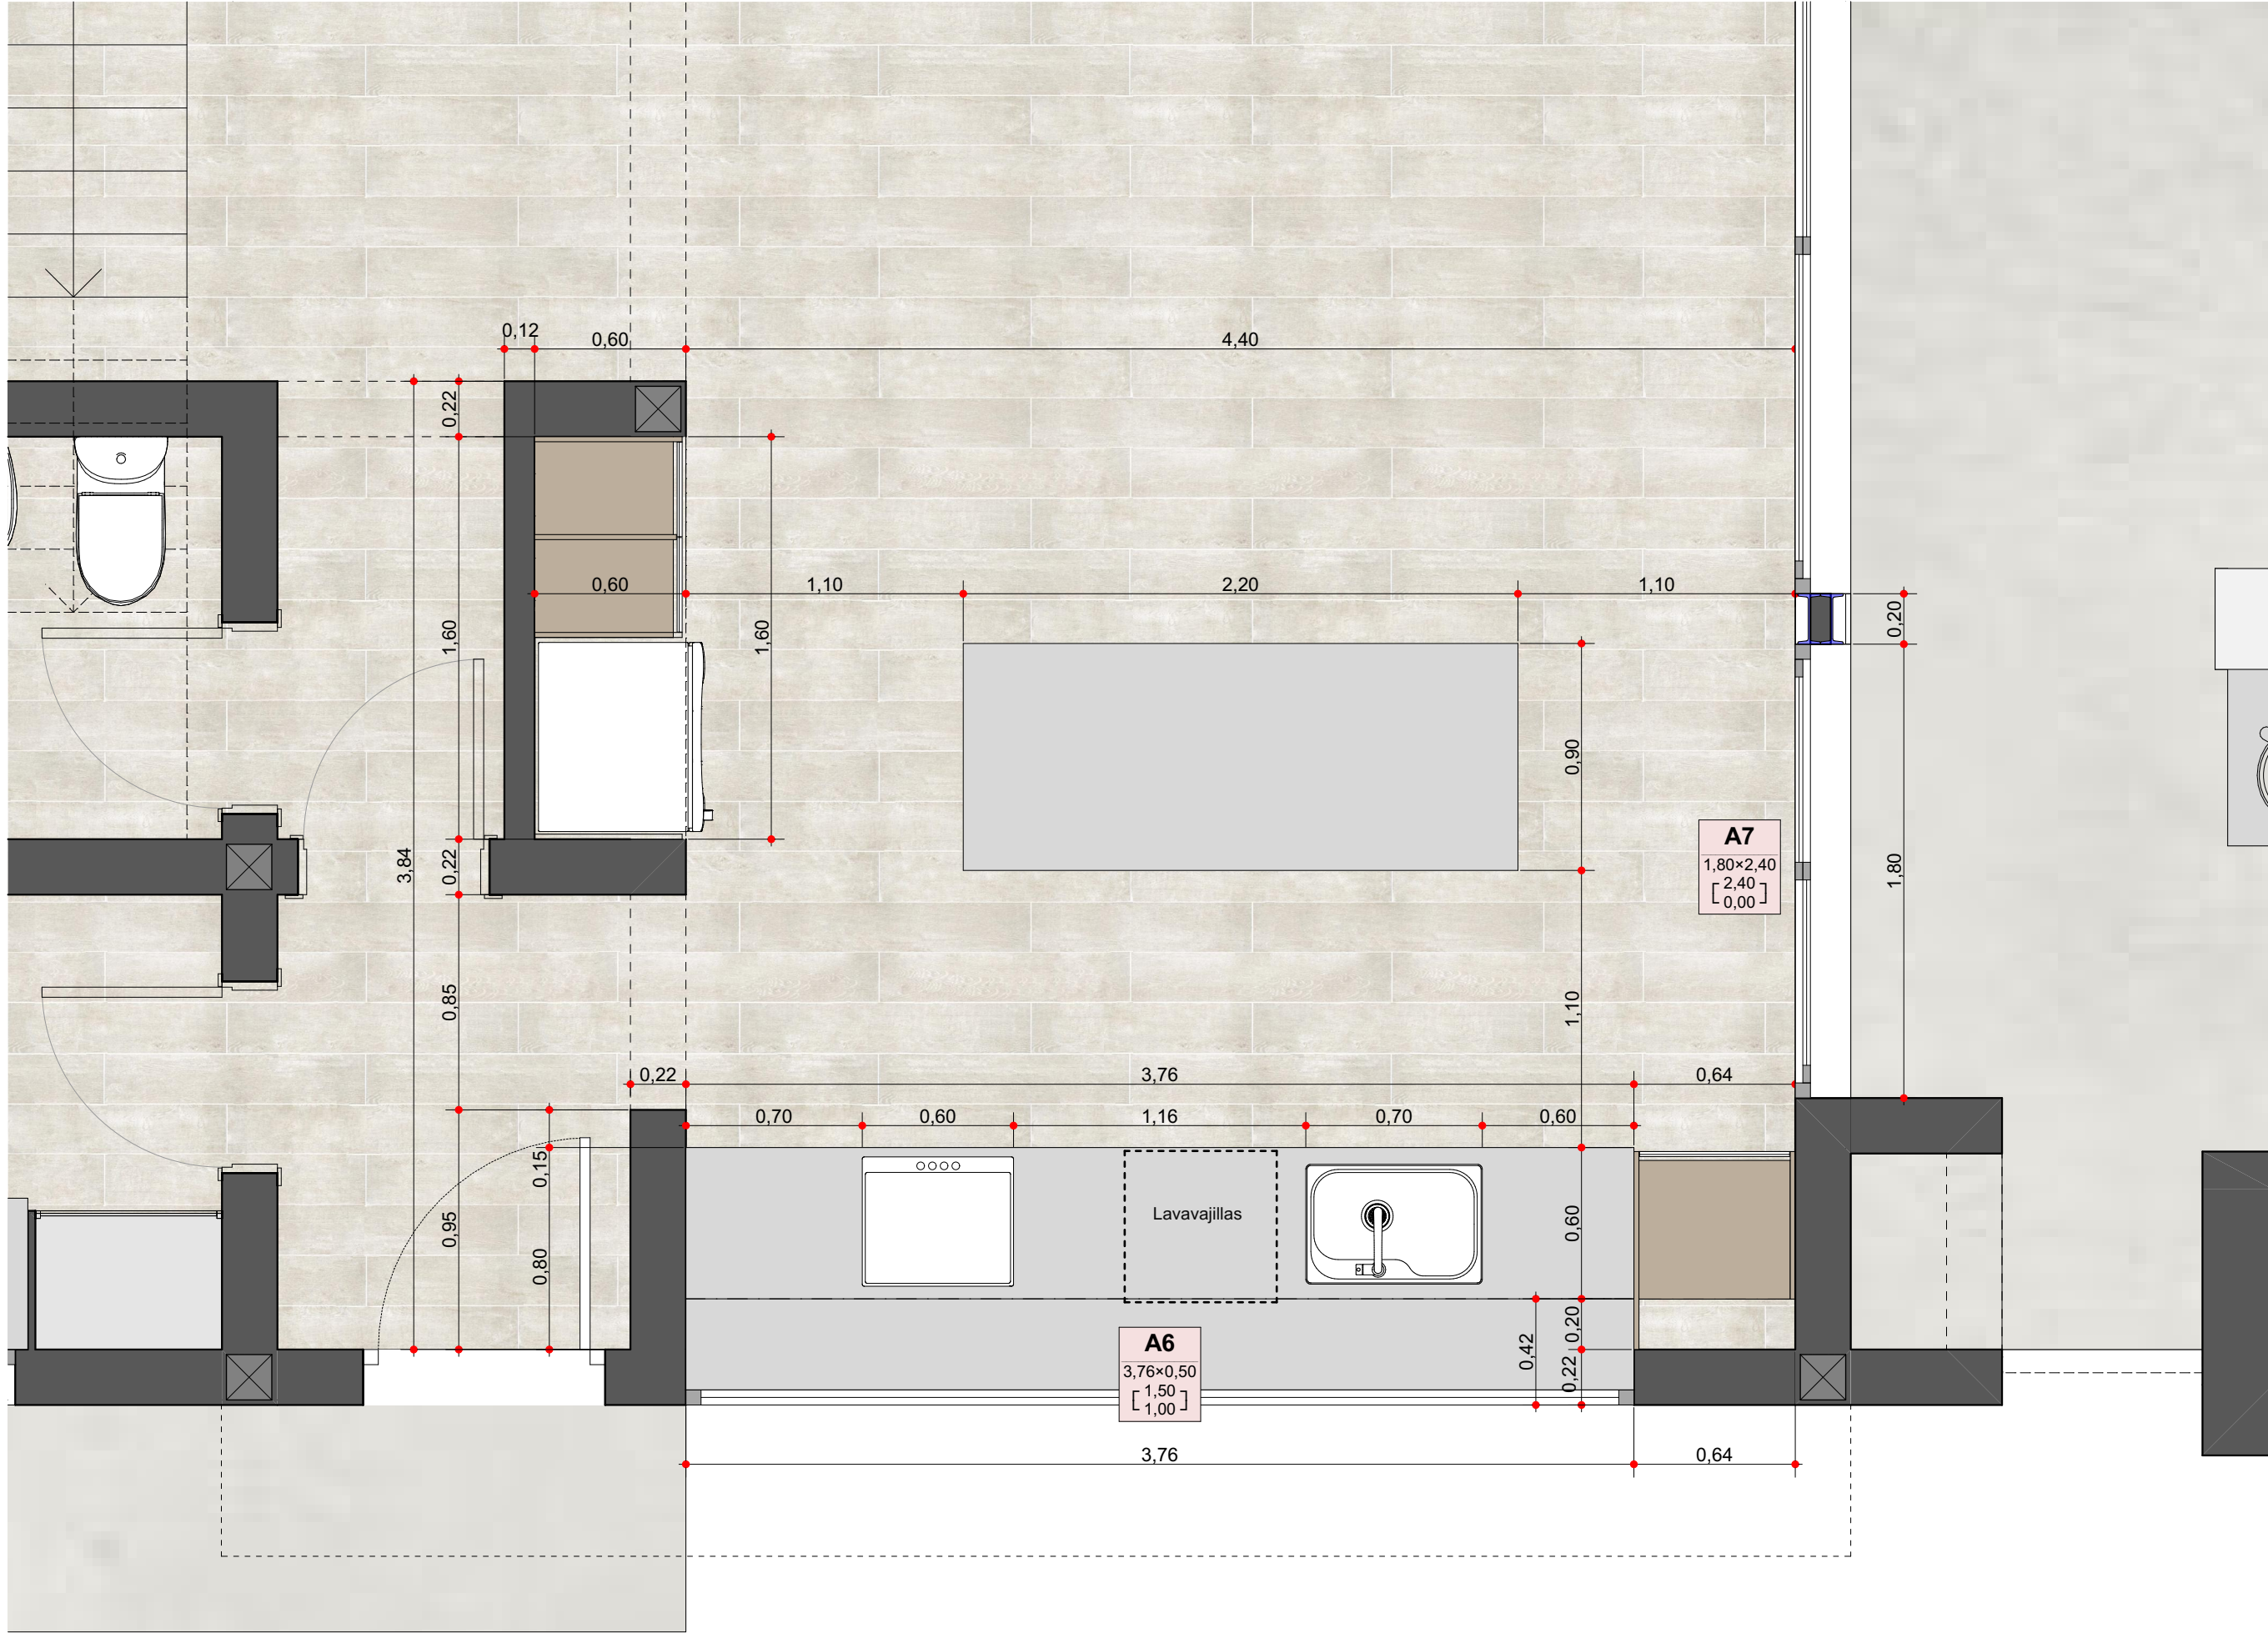

- 01 Primera Vista
- 02 Implantacion
- 03 Arquitectura PB
- 04 Arquitectura PA
- 05 Fotorrealismo 1
- 06 Fotorrealismo 2
- 07 Perspectiva 1
- 08 Perspectiva 2
- 09 Perspectiva 3

ESTRUCTURA

- 10 Estructura Axon
- 11 Cimientos
- 12 Estructura S/PB
- 13 Estructura S/PA
- 14 Bocas de Luz

CONSTRUCCION

- 15 Replanteo sitio
- 16 Replanteo PB
- 17 Replanteo PA
- 18 Repl. Aberturas
- 19 Planta de Techos
- 20 Vistas 1
- 21 Vistas 2
- 22 Cortes 1
- 23 Cortes 2
- 24 Cortes 3
- 25 Cortes 4

DETALLES

- 26 Herreria
- 27 Pergola garage
- 28 Computo IPN
- 29 Escalera
- 30 Torre tanque
- 31 Parrilla 1
- 32 Parrilla 2
- 33 Hagar
- 34 Cocina 1
- 35 Cocina 2
- 36 Cocina 3
- 37 Lavadero
- 38 Baño Suite
- 39 Baño Toilete
- 40 Baño PA

INSTALACIONES


- 41 Desagues
- 42 Camaras y Pozo
- 43 Agua
- 44 Calefacc. y Aire
- 45 Electricidad
- 46 Alarma y Cam.

COMPUTOS


- 47 Revestimientos
- 48 Cielorrasos
- 49 Aberturas Ref.
- 50 Abert Exteriores
- 51 Abert Interiores
- 52 Revestimiento W...

PISCINA

- 53 Piscina

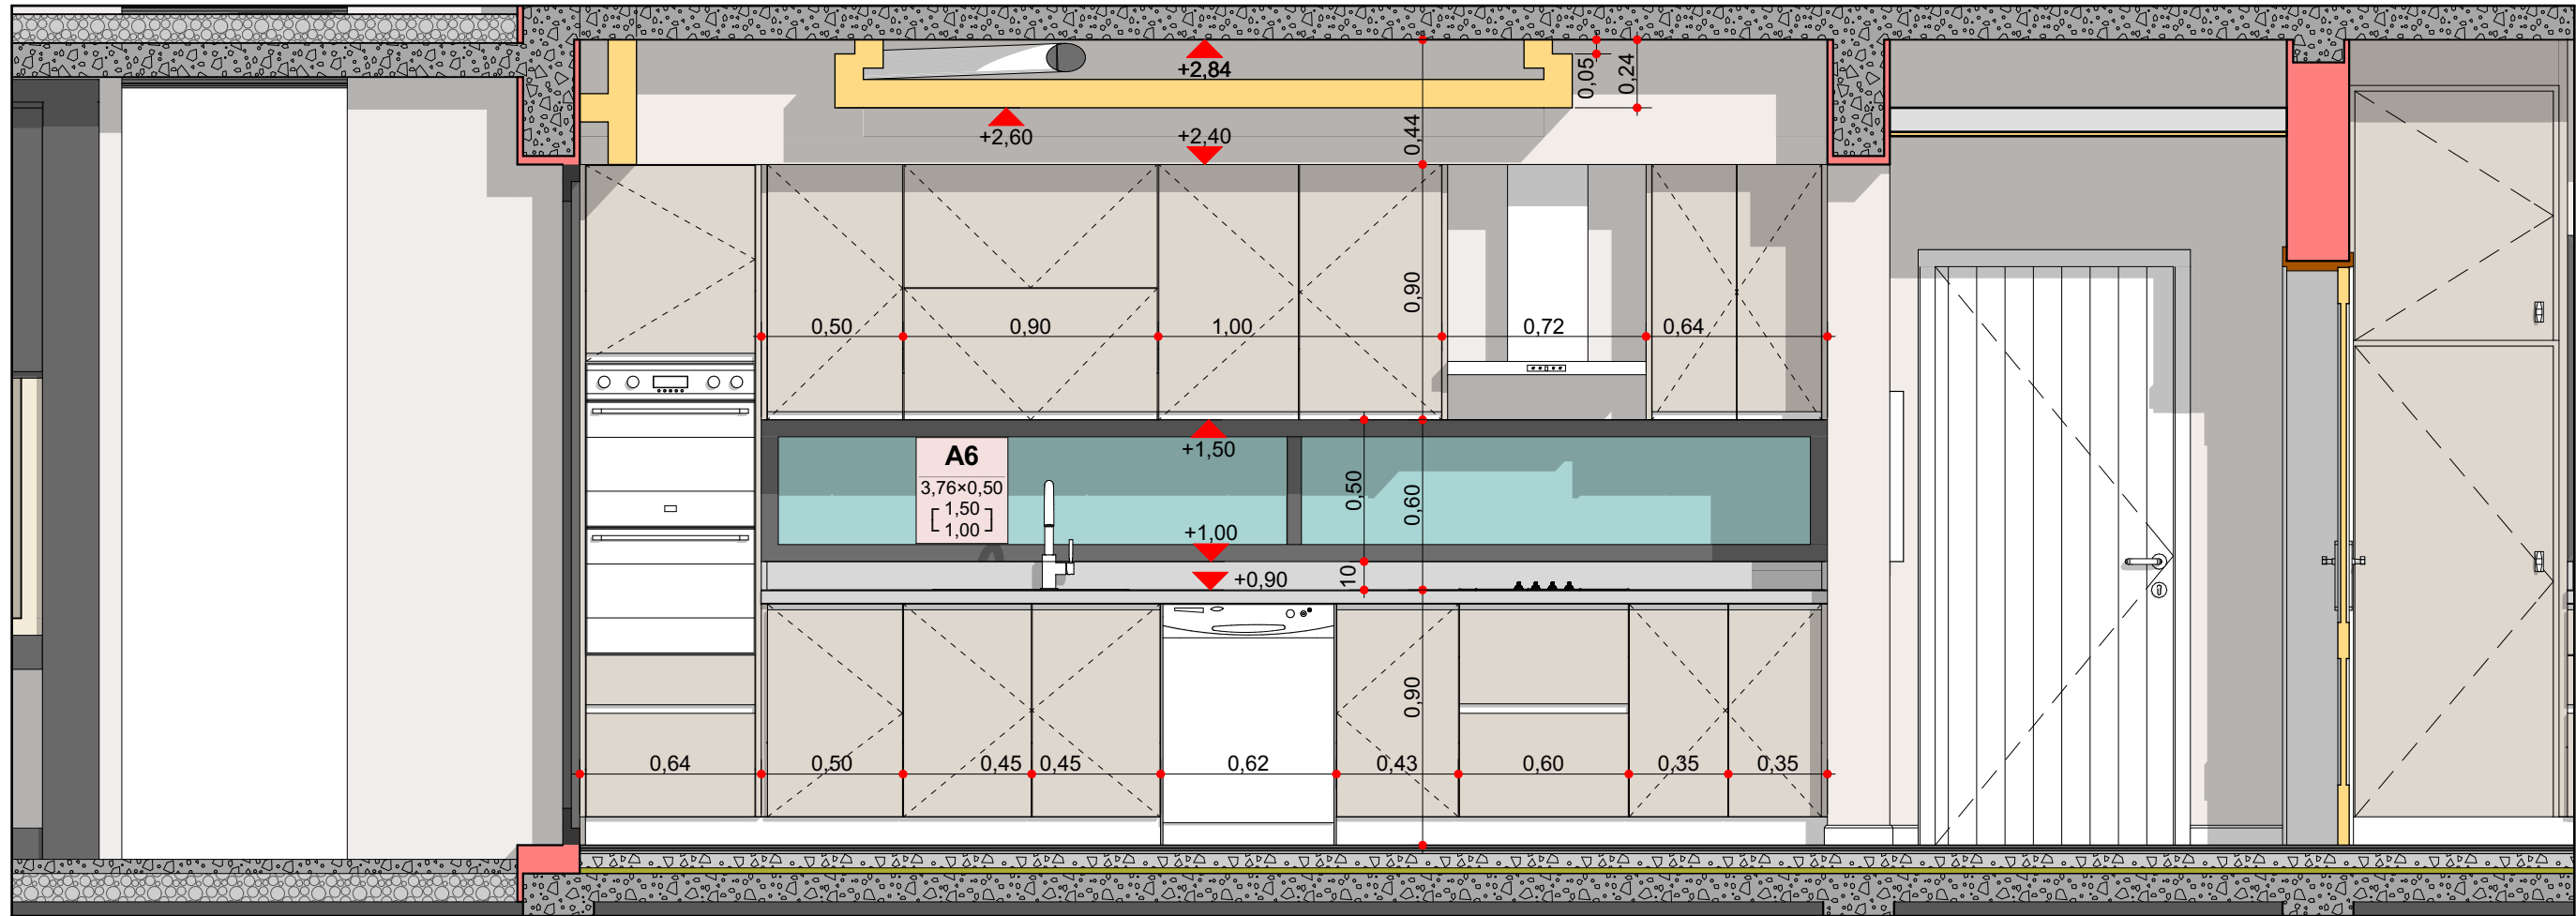


VISTA 1

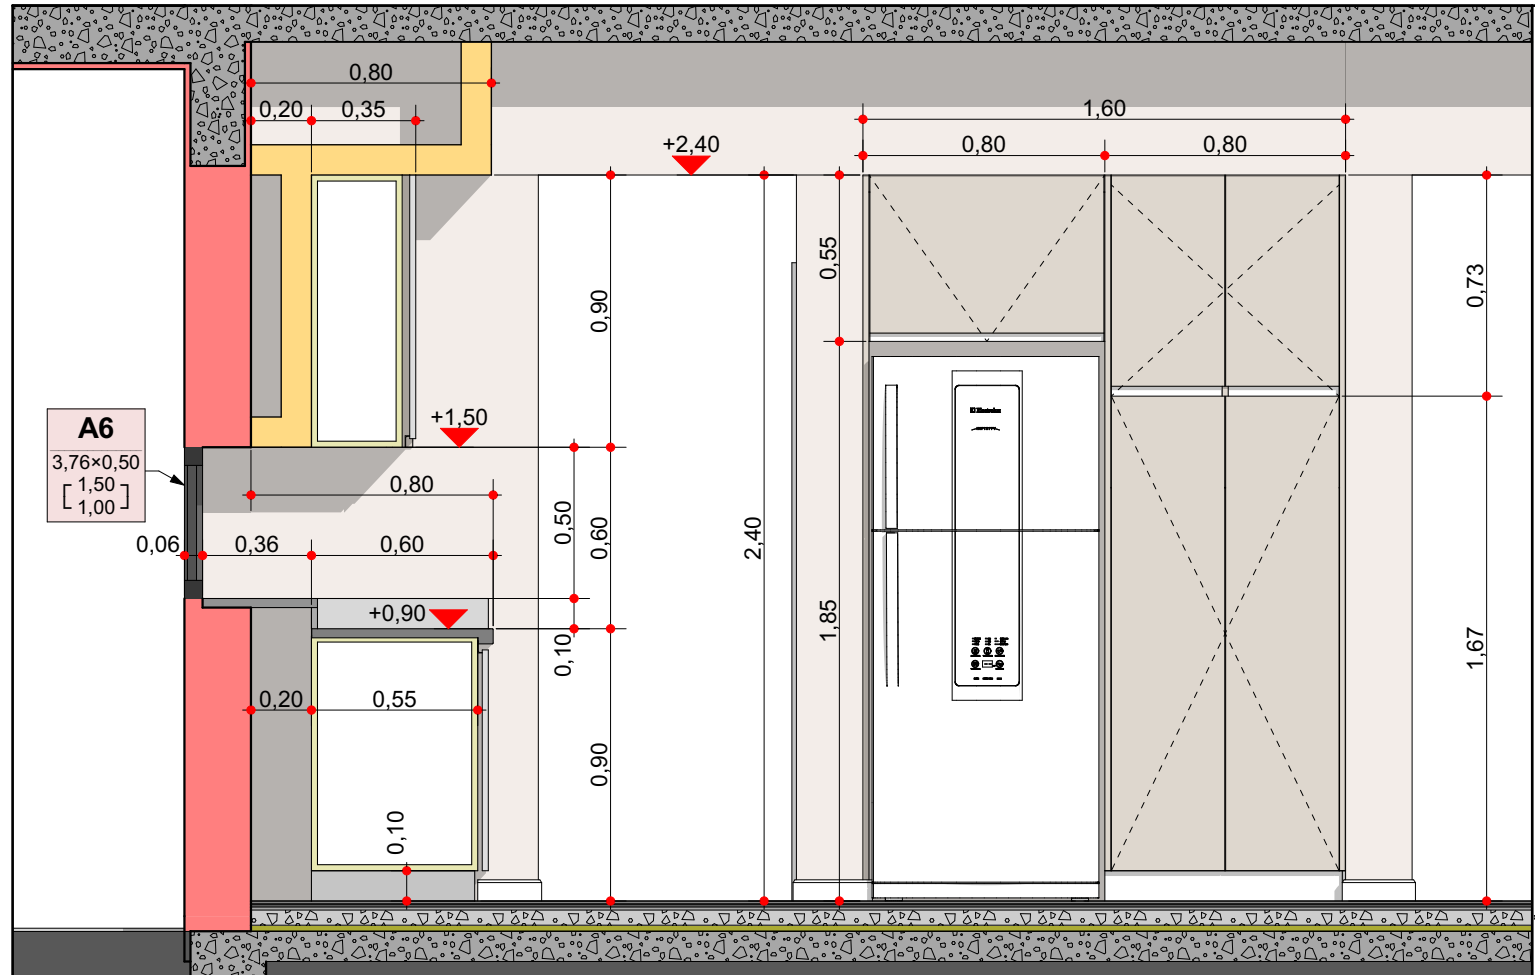

CORTE-VISTA 2

DETALLE BARRA

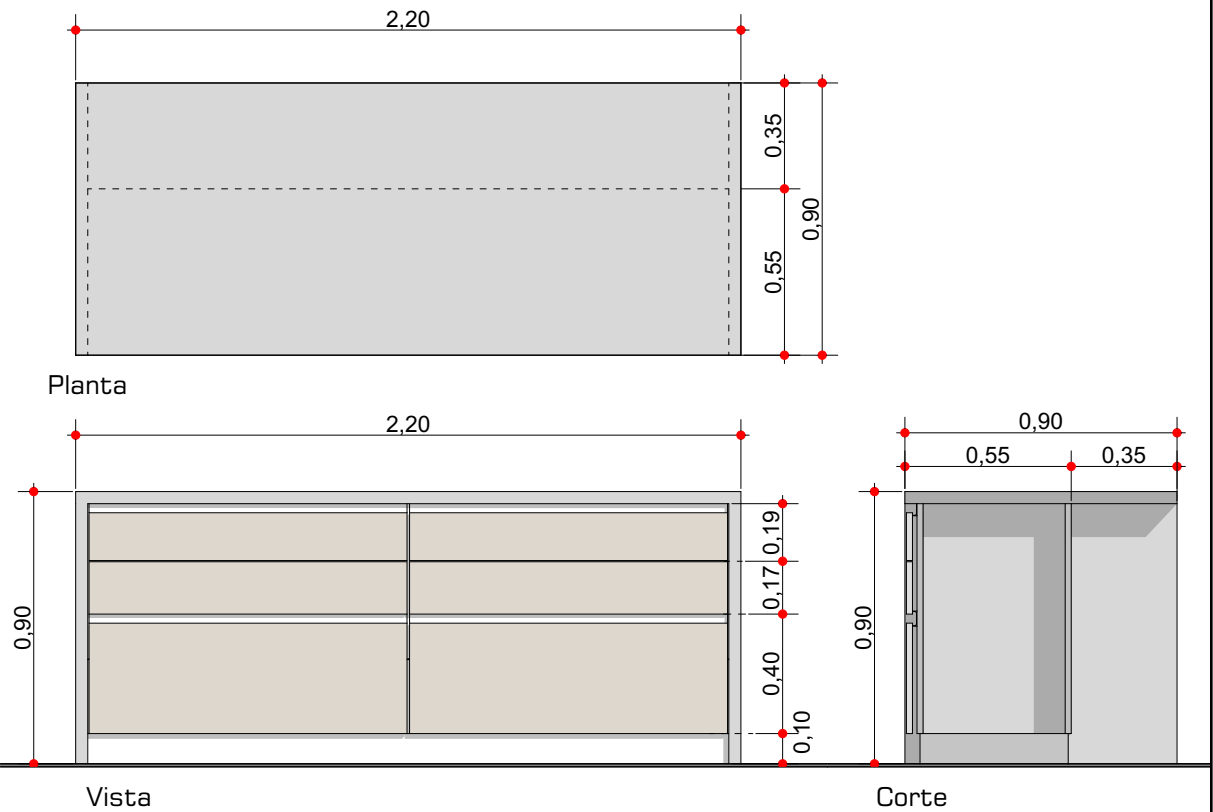


Vista

Corte

Esc. 1:25

0 0.5m

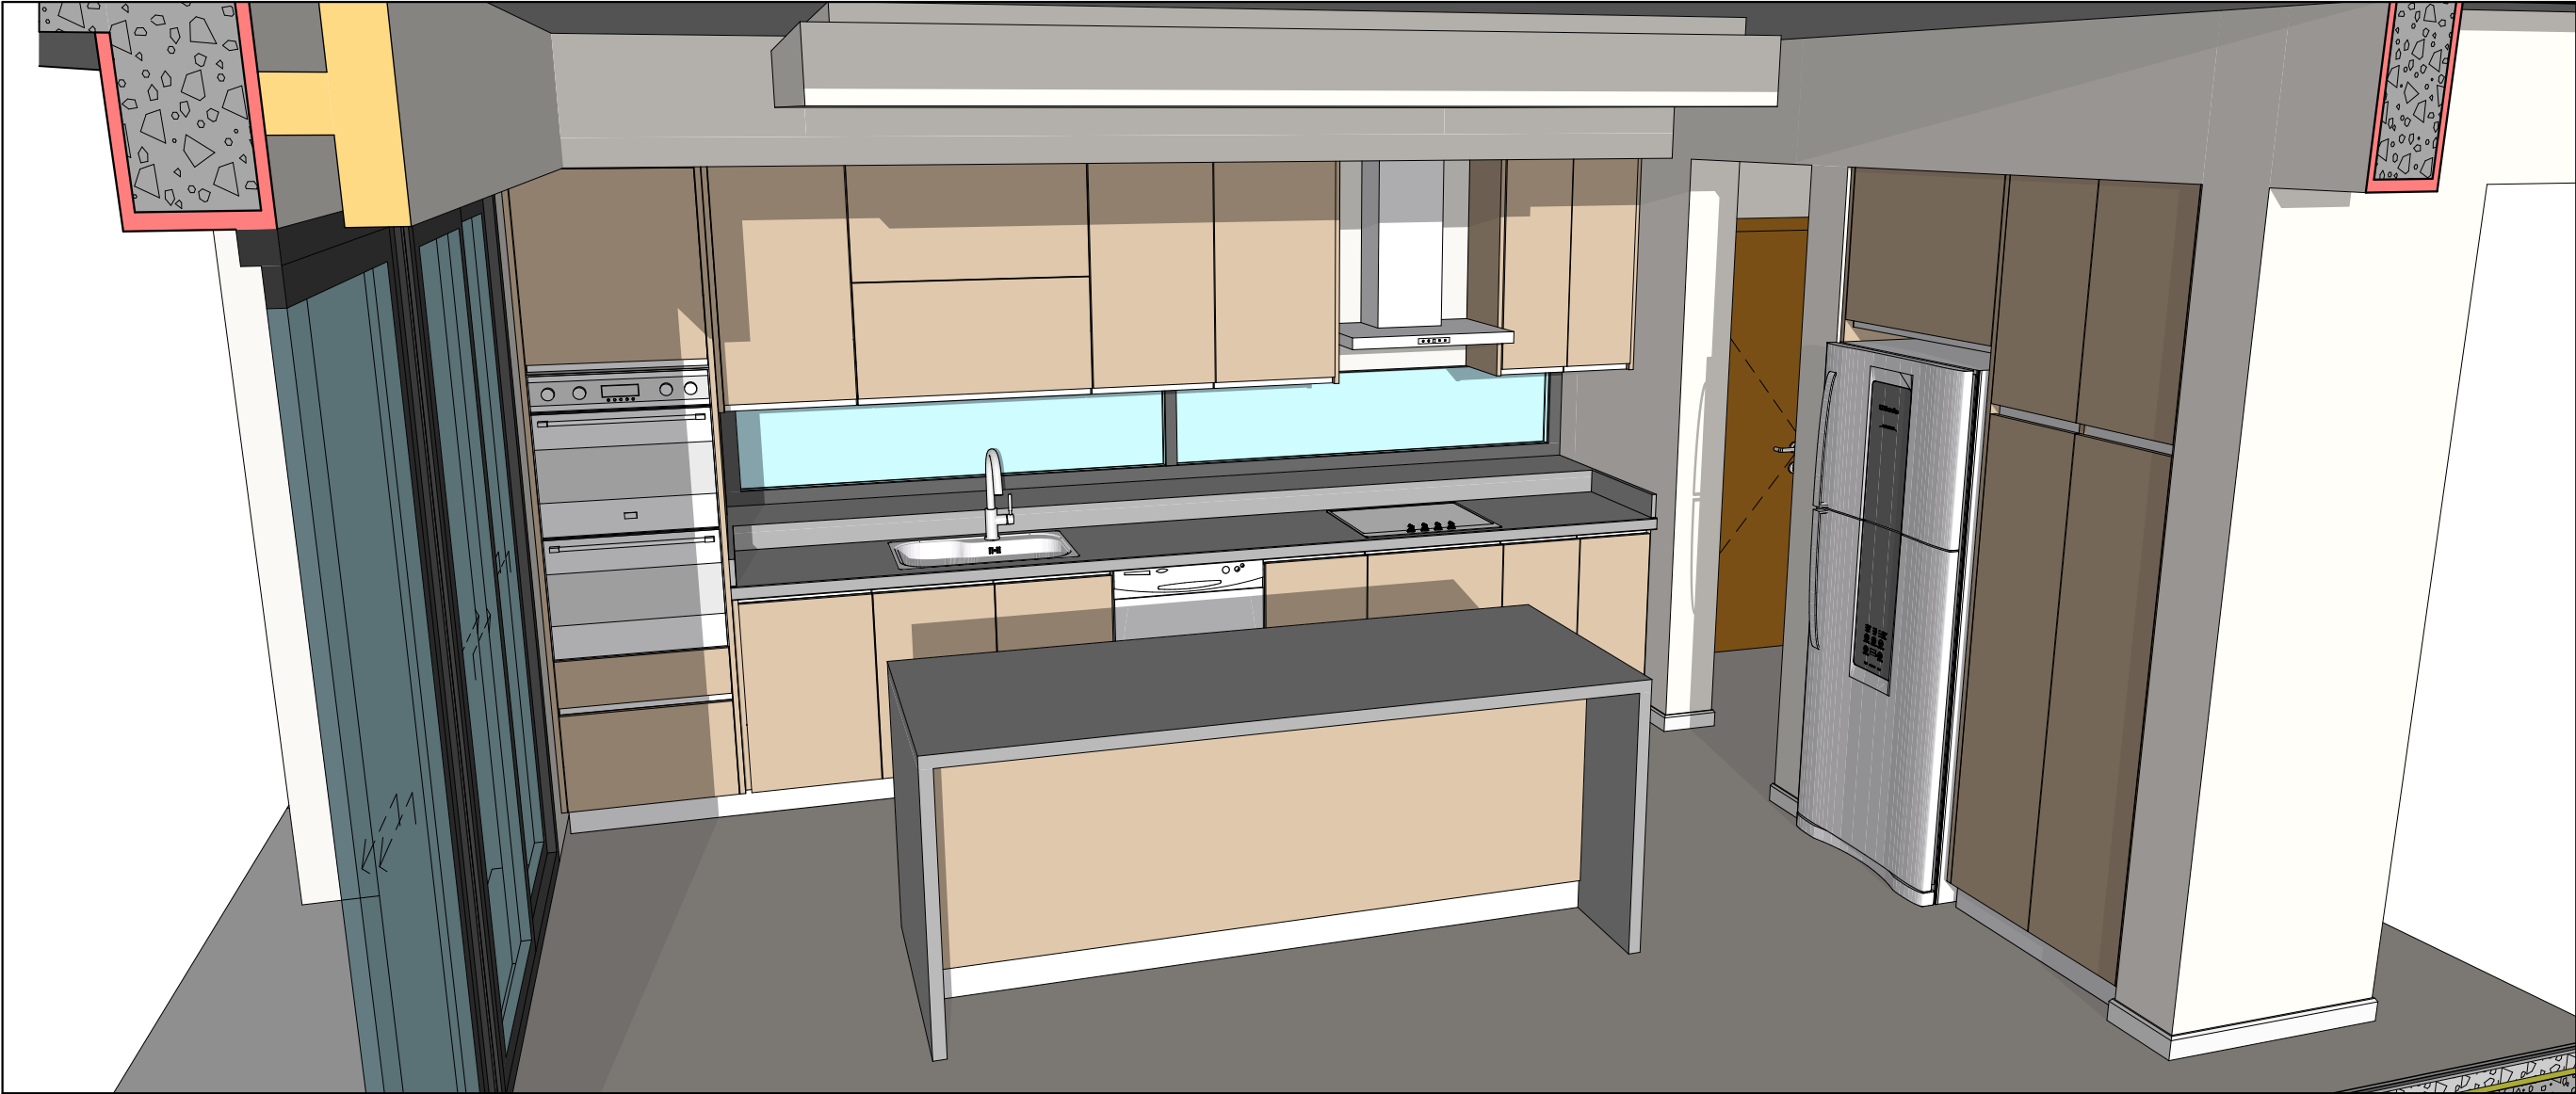

- 01 Primera Vista
- 02 Implantacion
- 03 Arquitectura PB
- 04 Arquitectura PA
- 05 Fotorrealismo 1
- 06 Fotorrealismo 2
- 07 Perspectiva 1
- 08 Perspectiva 2
- 09 Perspectiva 3

- ESTRUCTURA
- 10 Estructura Axon
 - 11 Cimientos
 - 12 Estructura S/PB
 - 13 Estructura S/PA
 - 14 Bocas de Luz

- CONSTRUCCION
- 15 Replanteo sitio
 - 16 Replanteo PB
 - 17 Replanteo PA
 - 18 Repl. Aberturas
 - 19 Planta de Techos
 - 20 Vistas 1
 - 21 Vistas 2
 - 22 Cortes 1
 - 23 Cortes 2
 - 24 Cortes 3
 - 25 Cortes 4

- DETALLES
- 26 Herreria
 - 27 Pergola garage
 - 28 Computo IPN
 - 29 Escalera
 - 30 Torre tanque
 - 31 Parrilla 1
 - 32 Parrilla 2
 - 33 Hagar
 - 34 Cocina 1
 - 35 Cocina 2
 - 36 Cocina 3
 - 37 Lavadero
 - 38 Baño Suite
 - 39 Baño Toilete
 - 40 Baño PA

- INSTALACIONES
- 41 Desagues
 - 42 Camaras y Pozo
 - 43 Agua
 - 44 Calefacc. y Aire
 - 45 Electricidad
 - 46 Alarma y Cam.

- COMPUTOS
- 47 Revestimientos
 - 48 Cielorrasos
 - 49 Aberturas Ref.
 - 50 Abert Exteriores
 - 51 Abert Interiores
 - 52 Revestimiento W...

- PISCINA
- 53 Piscina

- 01 Primera Vista
- 02 Implantacion
- 03 Arquitectura PB
- 04 Arquitectura PA
- 05 Fotorrealismo 1
- 06 Fotorrealismo 2
- 07 Perspectiva 1
- 08 Perspectiva 2
- 09 Perspectiva 3

ESTRUCTURA

- 10 Estructura Axon
- 11 Cimientos
- 12 Estructura S/PB
- 13 Estructura S/PA
- 14 Bocas de Luz

CONSTRUCCION

- 15 Replanteo sitio
- 16 Replanteo PB
- 17 Replanteo PA
- 18 Repl. Aberturas
- 19 Planta de Techos
- 20 Vistas 1
- 21 Vistas 2
- 22 Cortes 1
- 23 Cortes 2
- 24 Cortes 3
- 25 Cortes 4

DETALLES

- 26 Herreria
- 27 Pergola garage
- 28 Computo IPN
- 29 Escalera
- 30 Torre tanque
- 31 Parrilla 1
- 32 Parrilla 2
- 33 Hogar
- 34 Cocina 1
- 35 Cocina 2
- 36 Cocina 3
- 37 Lavadero
- 38 Baño Suite
- 39 Baño Toilete
- 40 Baño PA

INSTALACIONES


- 41 Desagues
- 42 Camaras y Pozo
- 43 Agua
- 44 Calefacc. y Aire
- 45 Electricidad
- 46 Alarma y Cam.

COMPUTOS


- 47 Revestimientos
- 48 Cielorrasos
- 49 Aberturas Ref.
- 50 Abert Exteriores
- 51 Abert Interiores
- 52 Revestimiento W...

PISCINA


- 53 Piscina

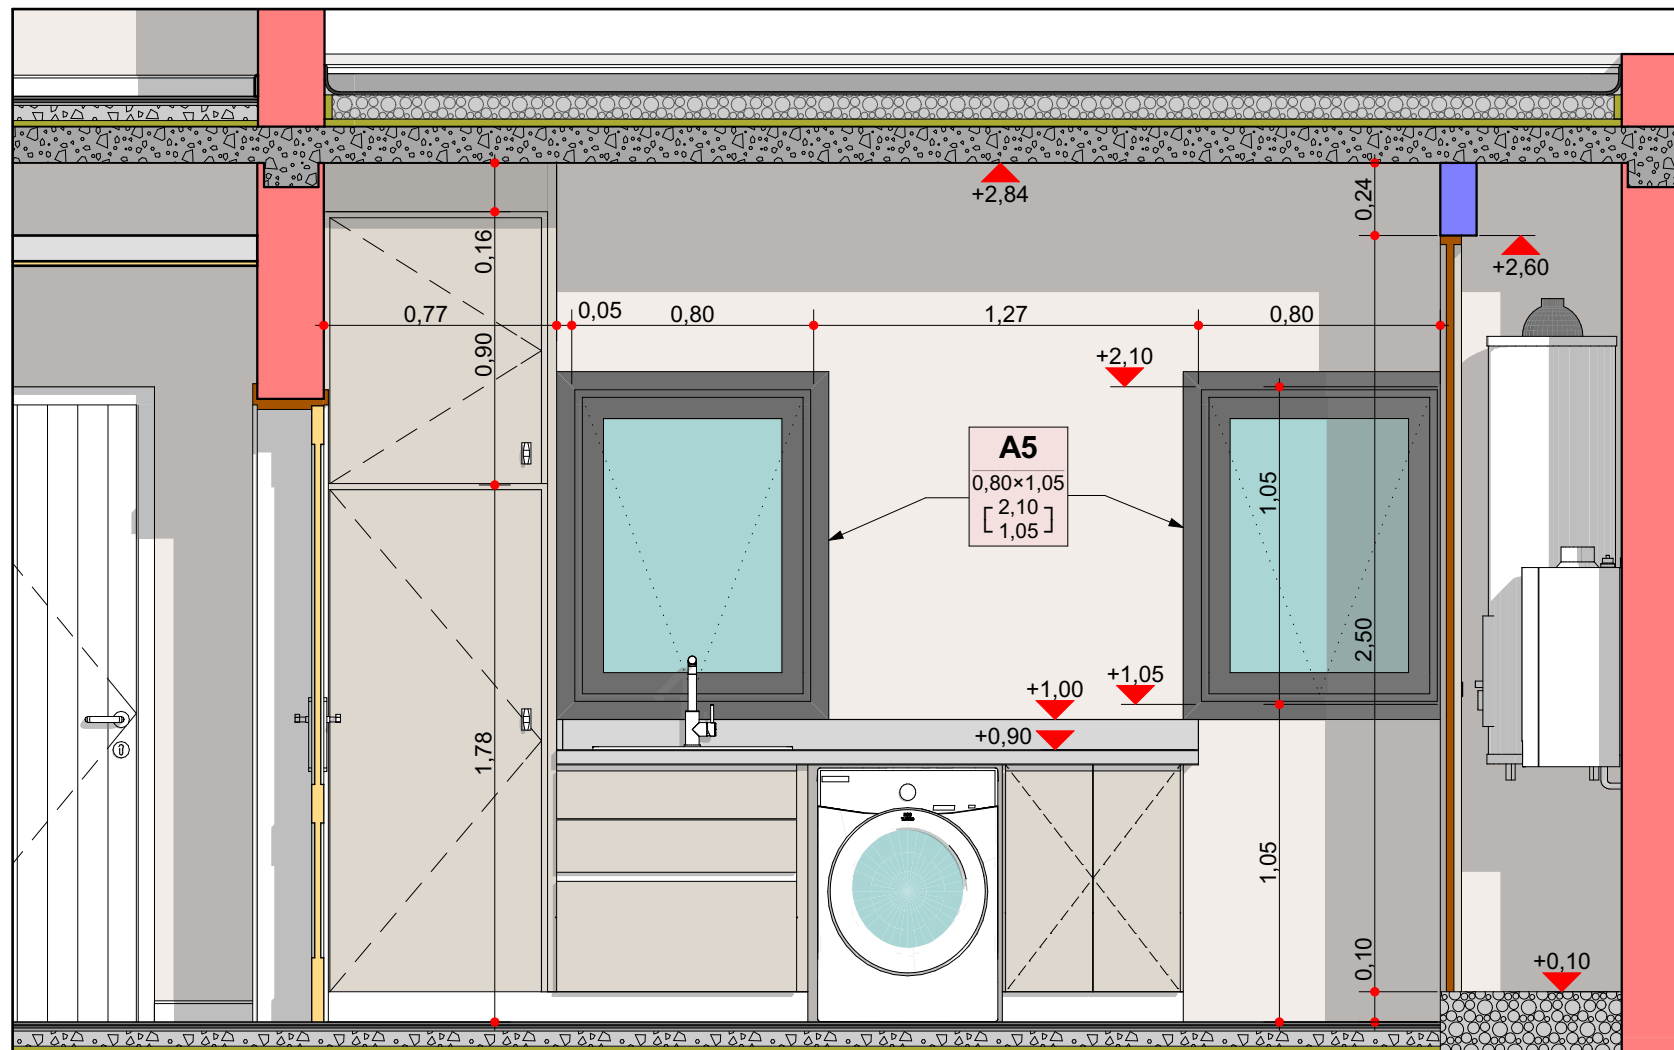


VISTA 1

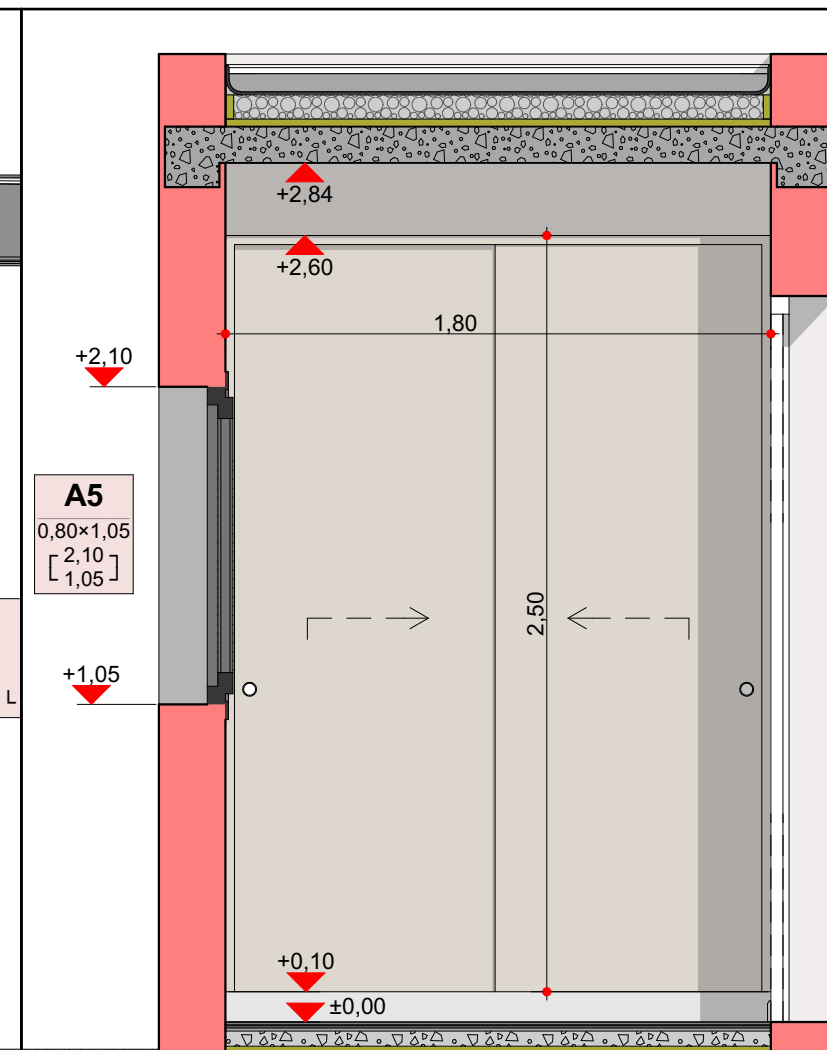

VISTA 2

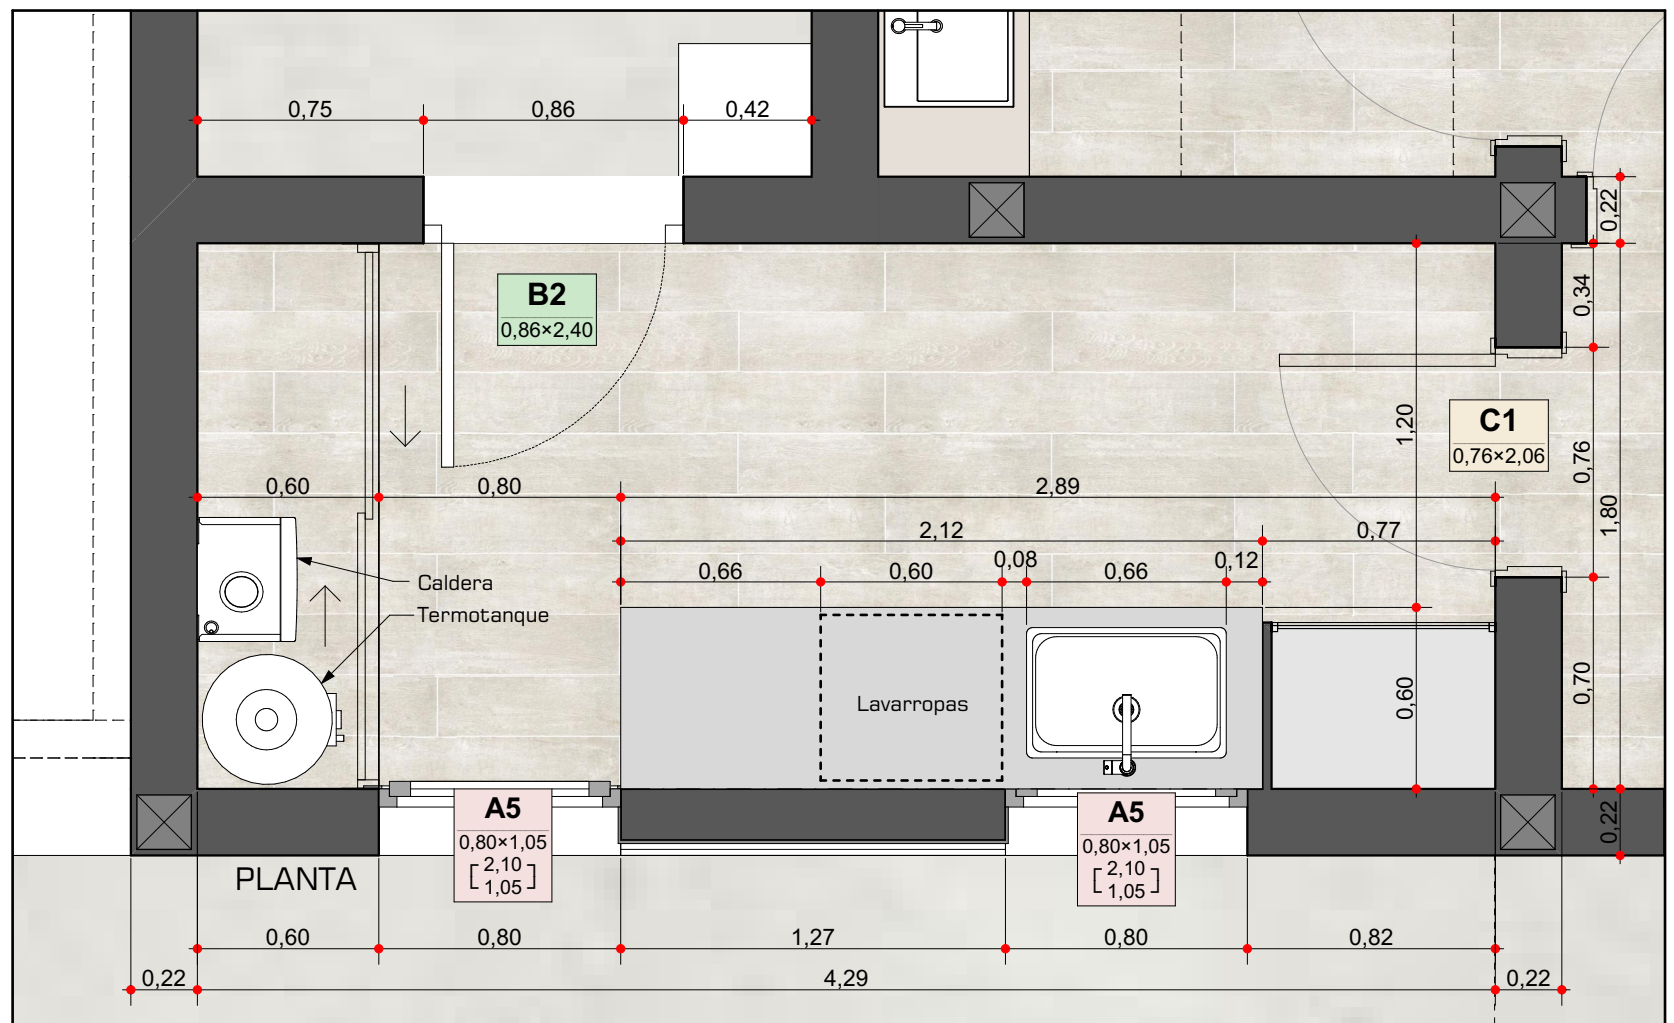

PLANTA

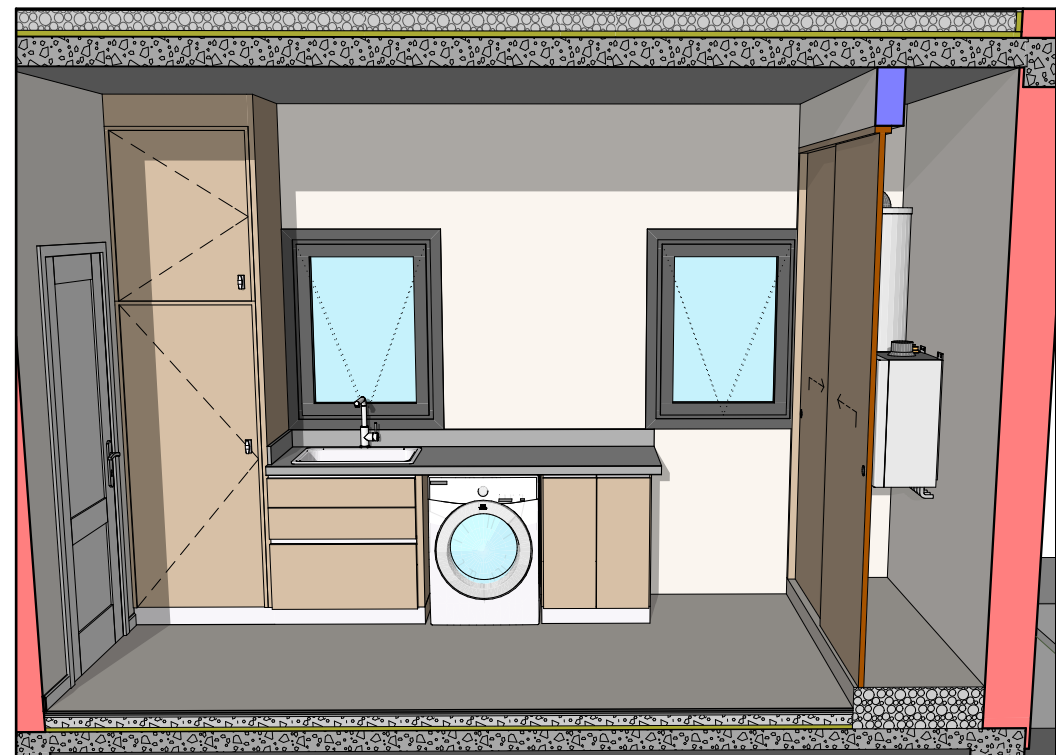

- 01 Primera Vista
- 02 Implantacion
- 03 Arquitectura PB
- 04 Arquitectura PA
- 05 Fotorrealismo 1
- 06 Fotorrealismo 2
- 07 Perspectiva 1
- 08 Perspectiva 2
- 09 Perspectiva 3

ESTRUCTURA

- 10 Estructura Axon
- 11 Cimientos
- 12 Estructura S/PB
- 13 Estructura S/PA
- 14 Bocas de Luz

CONSTRUCCION

- 15 Replanteo sitio
- 16 Replanteo PB
- 17 Replanteo PA
- 18 Repl. Aberturas
- 19 Planta de Techos
- 20 Vistas 1
- 21 Vistas 2
- 22 Cortes 1
- 23 Cortes 2
- 24 Cortes 3
- 25 Cortes 4

DETALLES

- 26 Herreria
- 27 Pergola garage
- 28 Computo IPN
- 29 Escalera
- 30 Torre tanque
- 31 Parrilla 1
- 32 Parrilla 2
- 33 Hagar
- 34 Cocina 1
- 35 Cocina 2
- 36 Cocina 3
- 37 Lavadero
- 38 Baño Suite
- 39 Baño Toilete
- 40 Baño PA

INSTALACIONES


- 41 Desagues
- 42 Camaras y Pozo
- 43 Agua
- 44 Calefacc. y Aire
- 45 Electricidad
- 46 Alarma y Cam.

COMPUTOS



- 47 Revestimientos
- 48 Cielorrasos
- 49 Aberturas Ref.
- 50 Abert Exteriores
- 51 Abert Interiores
- 52 Revestimiento W...

PISCINA


- 53 Piscina

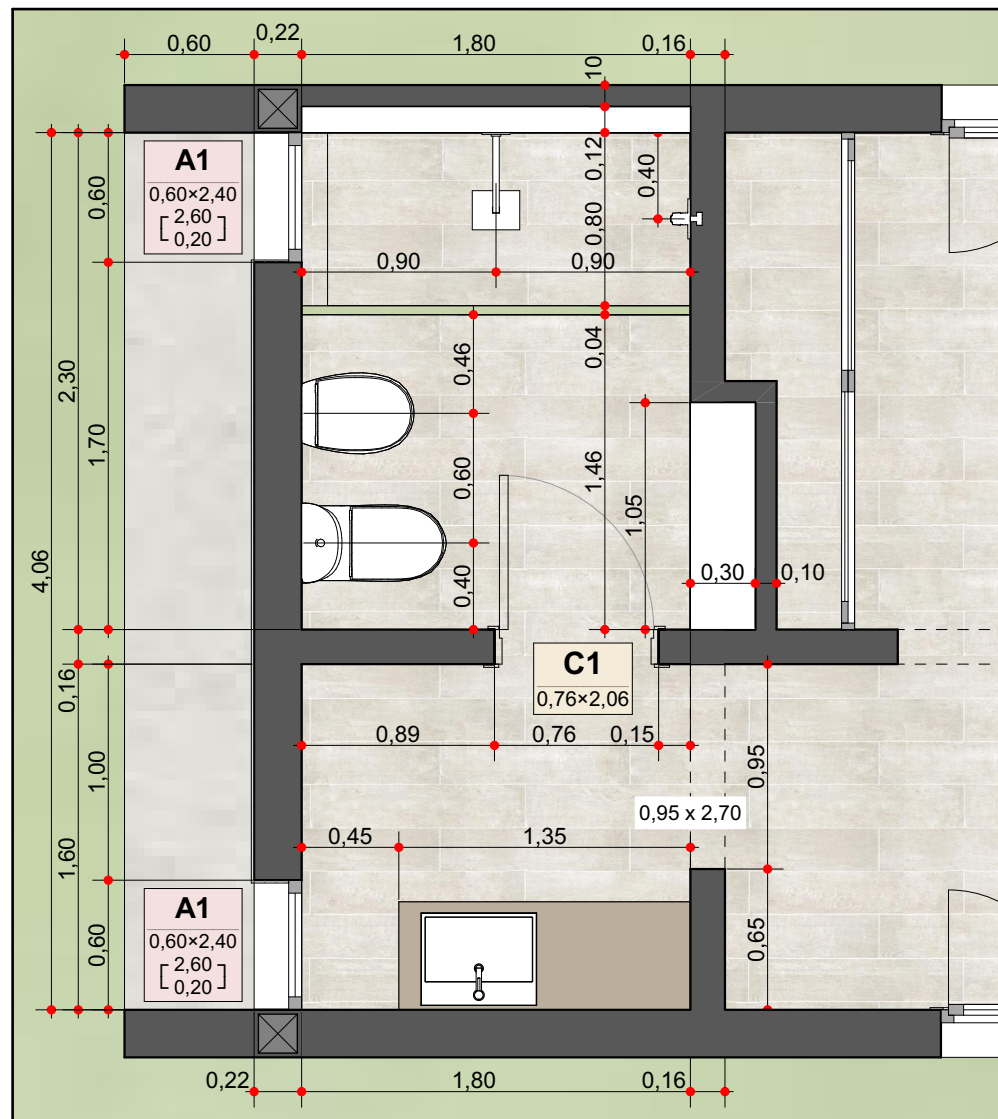


PLANTA

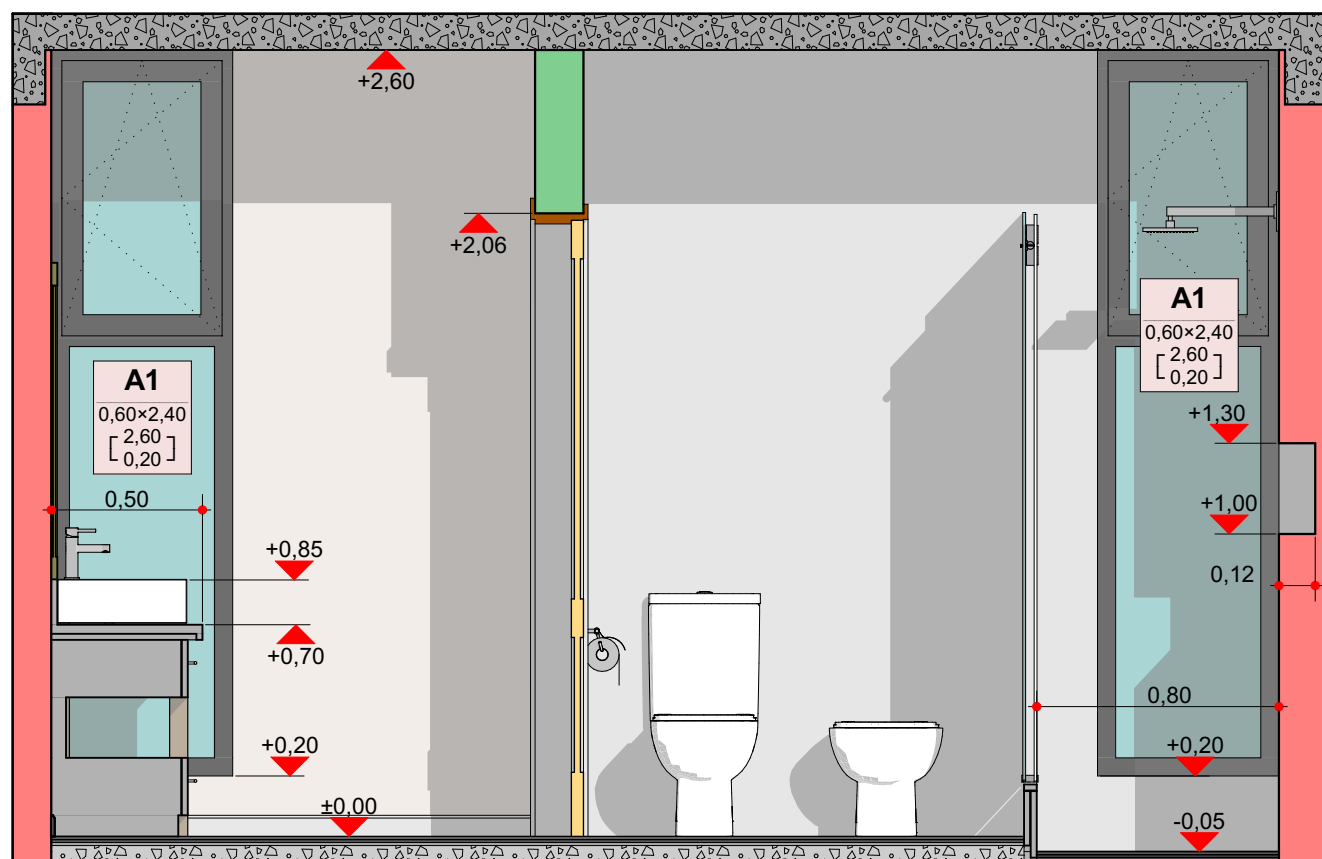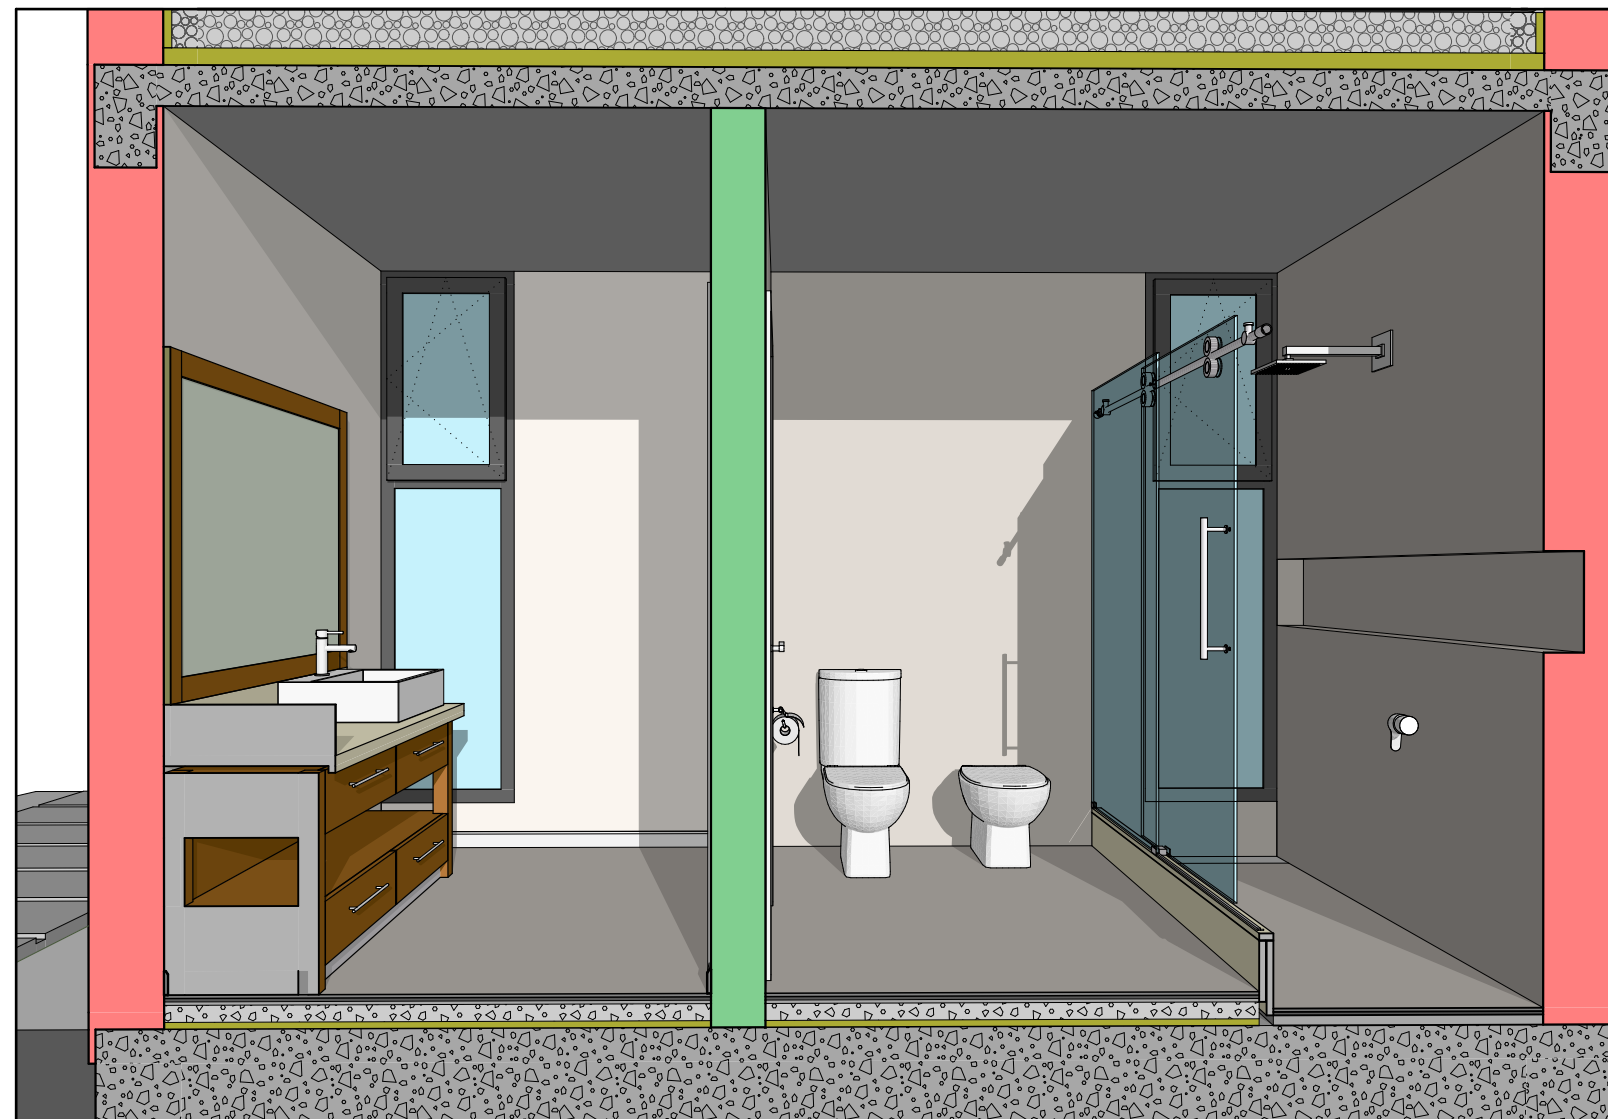

VISTA 1

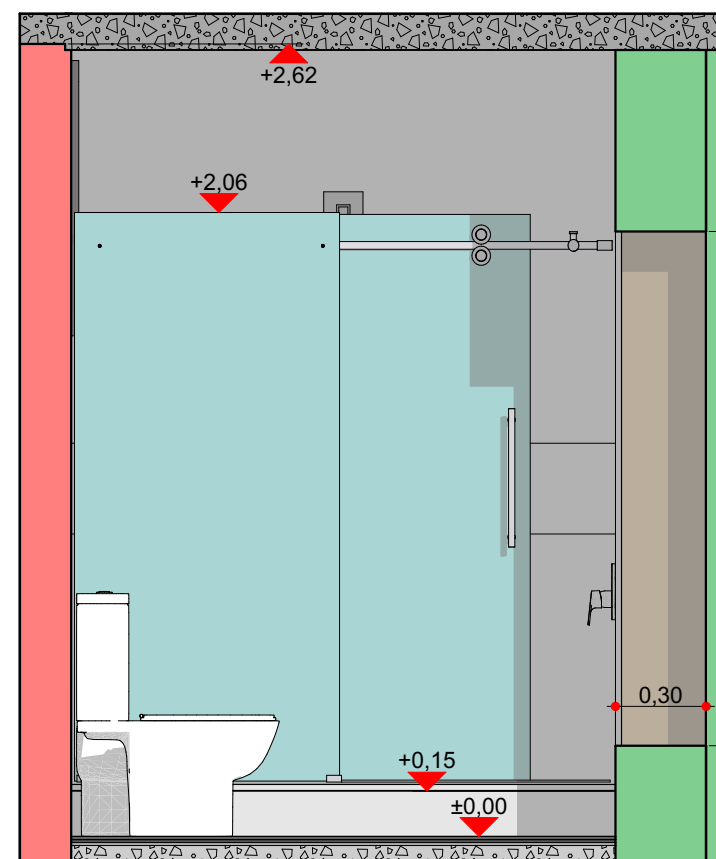

VISTA 2

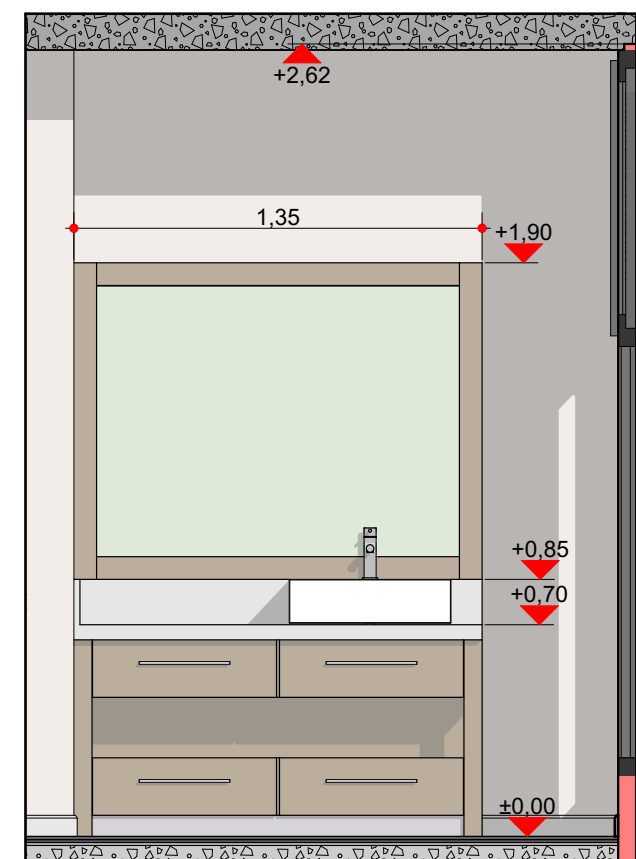

VISTA 3

- 01 Primera Vista
- 02 Implantacion
- 03 Arquitectura PB
- 04 Arquitectura PA
- 05 Fotorrealismo 1
- 06 Fotorrealismo 2
- 07 Perspectiva 1
- 08 Perspectiva 2
- 09 Perspectiva 3

ESTRUCTURA

- 10 Estructura Axon
- 11 Cimientos
- 12 Estructura S/PB
- 13 Estructura S/PA
- 14 Bocas de Luz

CONSTRUCCION

- 15 Replanteo sitio
- 16 Replanteo PB
- 17 Replanteo PA
- 18 Repl. Aberturas
- 19 Planta de Techos
- 20 Vistas 1
- 21 Vistas 2
- 22 Cortes 1
- 23 Cortes 2
- 24 Cortes 3
- 25 Cortes 4

DETALLES

- 26 Herreria
- 27 Pergola garage
- 28 Computo IPN
- 29 Escalera
- 30 Torre tanque
- 31 Parrilla 1
- 32 Parrilla 2
- 33 Hagar
- 34 Cocina 1
- 35 Cocina 2
- 36 Cocina 3
- 37 Lavadero
- 38 Baño Suite
- 39 Baño Toilete
- 40 Baño PA

INSTALACIONES


- 41 Desagues
- 42 Camaras y Pozo
- 43 Agua
- 44 Calefacc. y Aire
- 45 Electricidad
- 46 Alarma y Cam.

COMPUTOS



- 47 Revestimientos
- 48 Cielorrasos
- 49 Aberturas Ref.
- 50 Abert Exteriores
- 51 Abert Interiores
- 52 Revestimiento W...

PISCINA


- 53 Piscina

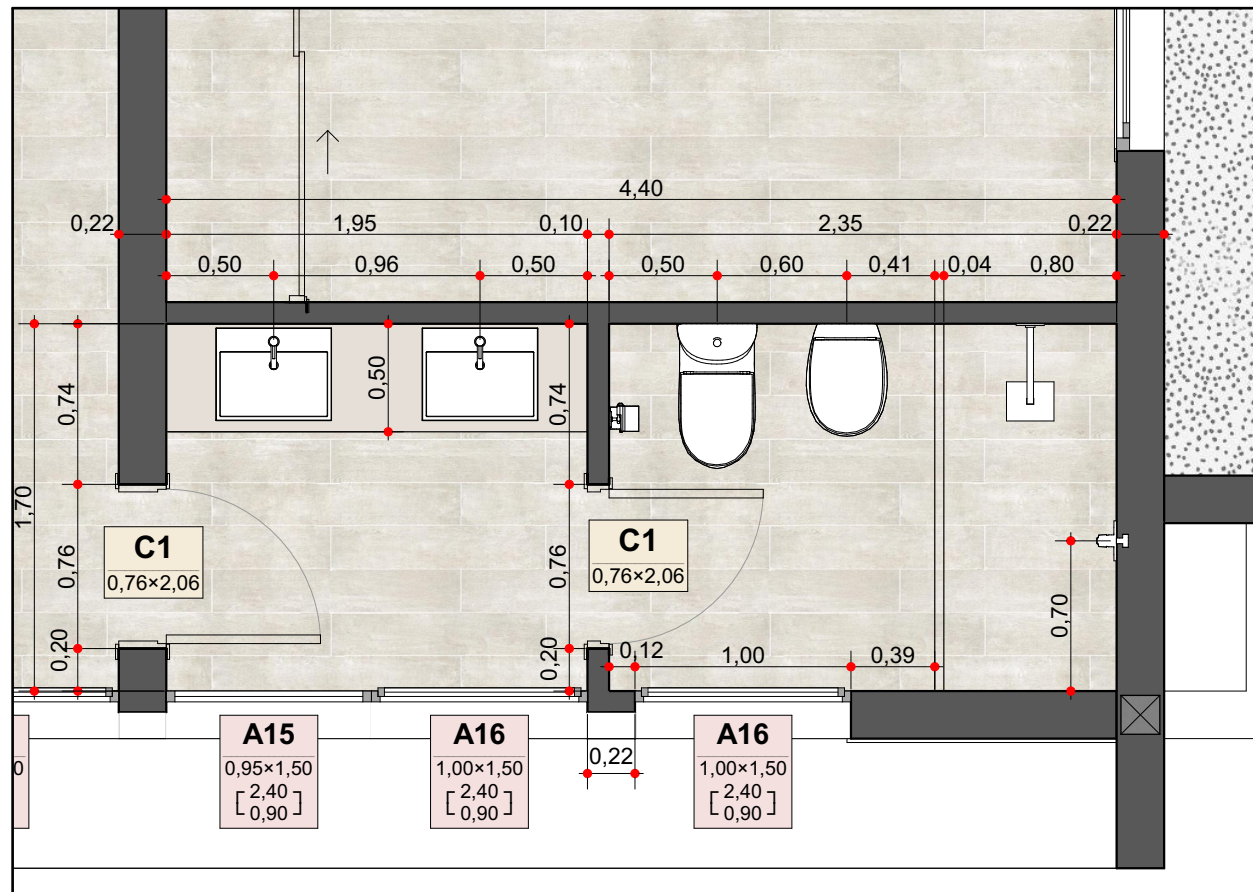


PLANTA

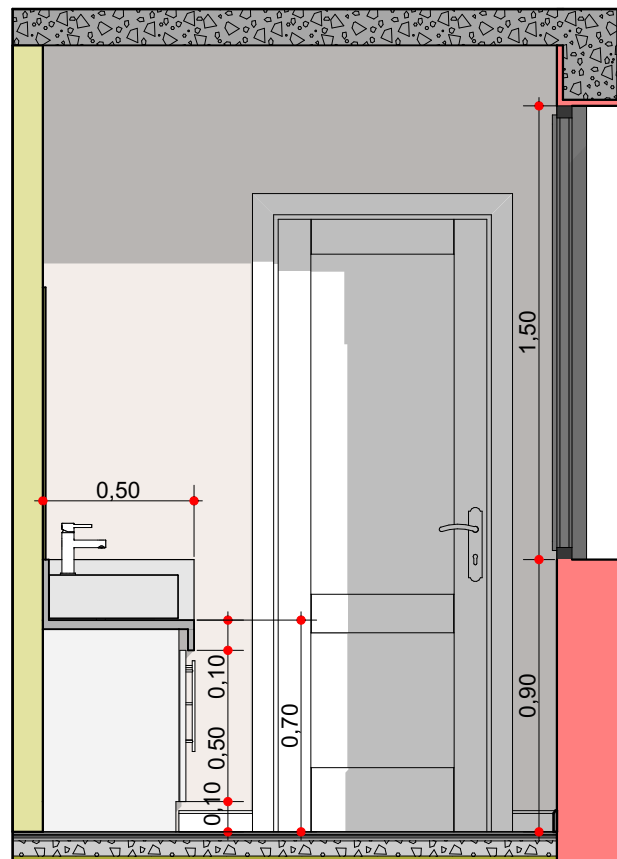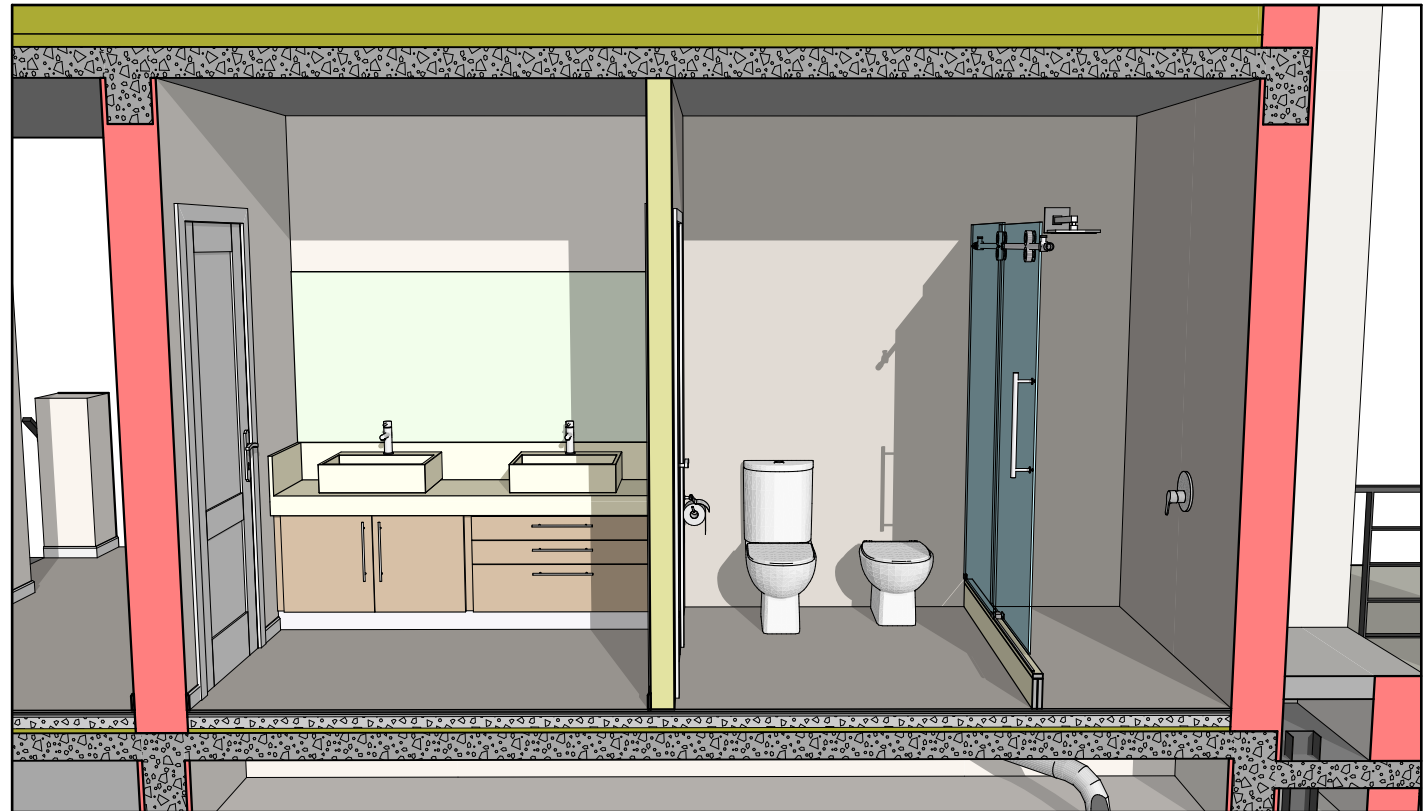

VISTA 1

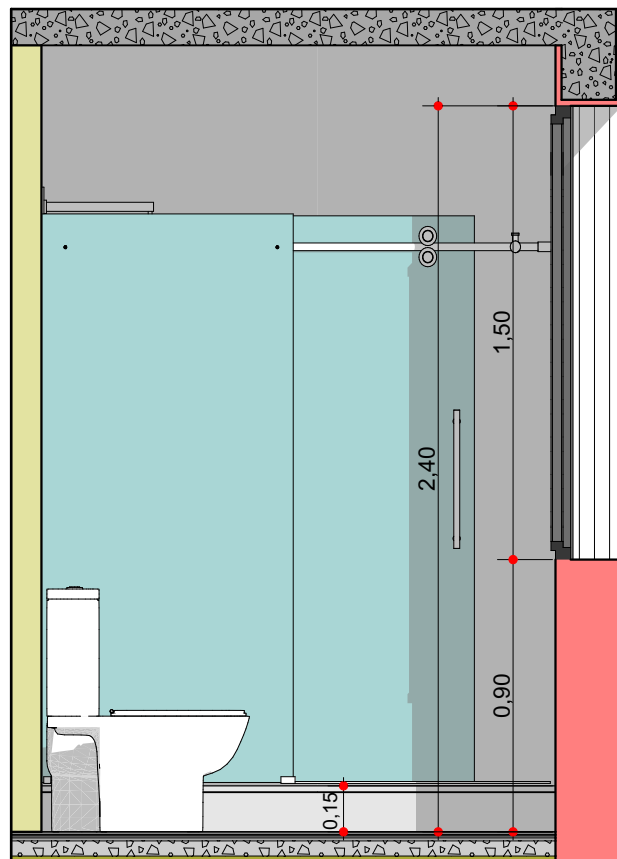

VISTA 2

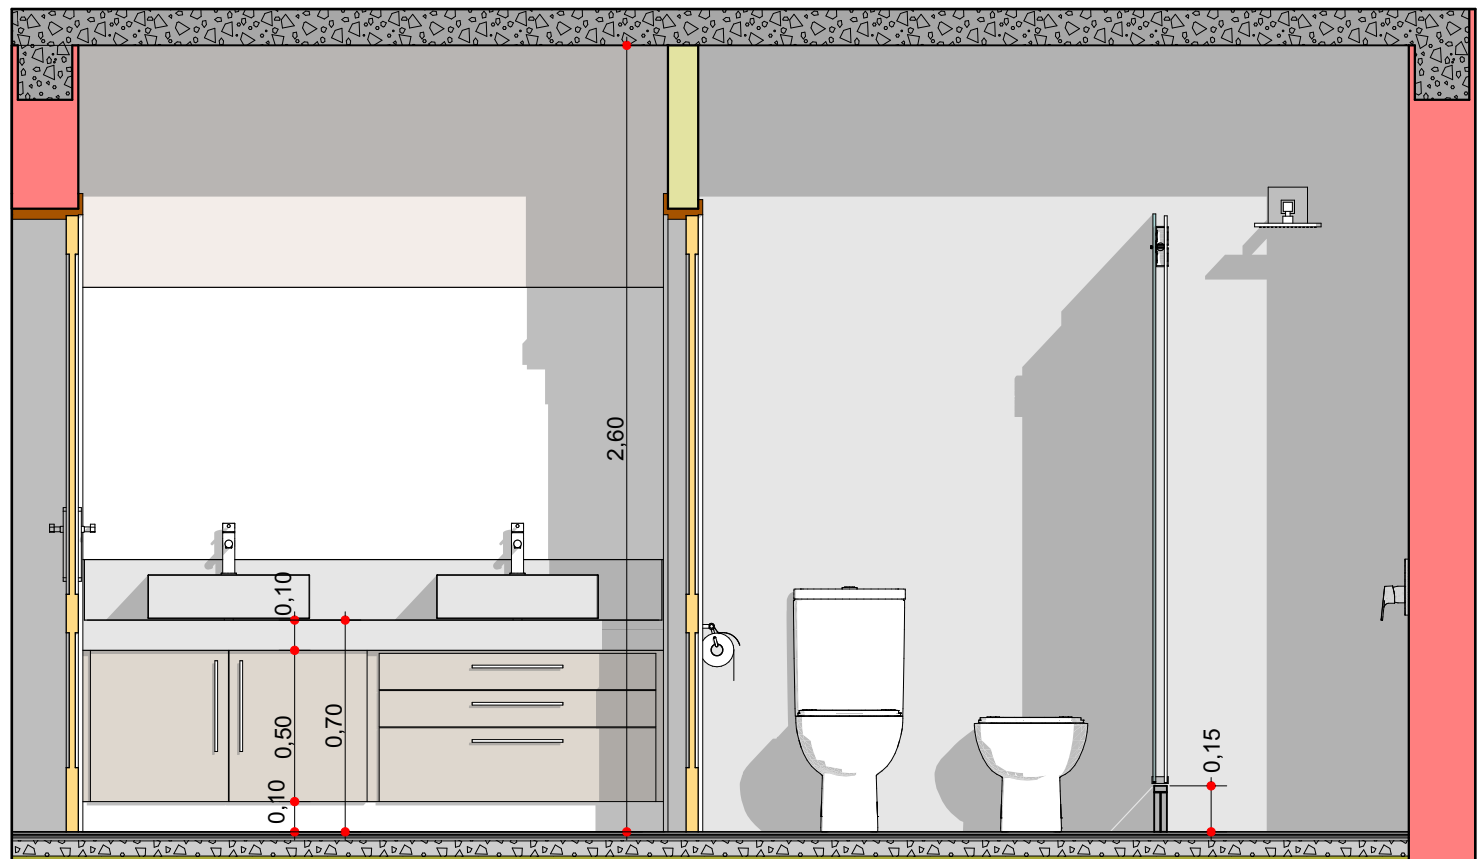

VISTA 3

01	Primera Vista
02	Implantacion
03	Arquitectura PB
04	Arquitectura PA
05	Fotorrealismo 1
06	Fotorrealismo 2
07	Perspectiva 1
08	Perspectiva 2
09	Perspectiva 3

ESTRUCTURA

10	Estructura Axon
11	Cimientos
12	Estructura S/PB
13	Estructura S/PA
14	Bocas de Luz

CONSTRUCCION

15	Replanteo sitio
16	Replanteo PB
17	Replanteo PA
18	Repl. Aberturas
19	Planta de Techos
20	Vistas 1
21	Vistas 2
22	Cortes 1
23	Cortes 2
24	Cortes 3
25	Cortes 4

DETALLES

26	Herreria
27	Pergola garage
28	Computo IPN
29	Escalera
30	Torre tanque
31	Parrilla 1
32	Parrilla 2
33	Hogar
34	Cocina 1
35	Cocina 2
36	Cocina 3
37	Lavadero
38	Baño Suite
39	Baño Toilette
40	Baño PA

INSTALACIONES

41	Desagues
42	Camaras y Pozo
43	Agua
44	Calefacc. y Aire
45	Electricidad
46	Alarma y Cam.

COMPUTOS

47	Revestimientos
48	Cielorrasos
49	Aberturas Ref.
50	Abert Exteriores
51	Abert Interiores
52	Revestimiento W...


PISCINA

53	Piscina
----	---------



REFERENCIAS:

- C.P.V.C. 0,040 Desague cloacal
- C.P.V.C. 0,060 Desague cloacal
- C.P.V.C. 0,110 Desague cloacal
- C.P.V.C. 0,060 Ventilacion
- C.P.V.C. 0,110 Desague pluvial

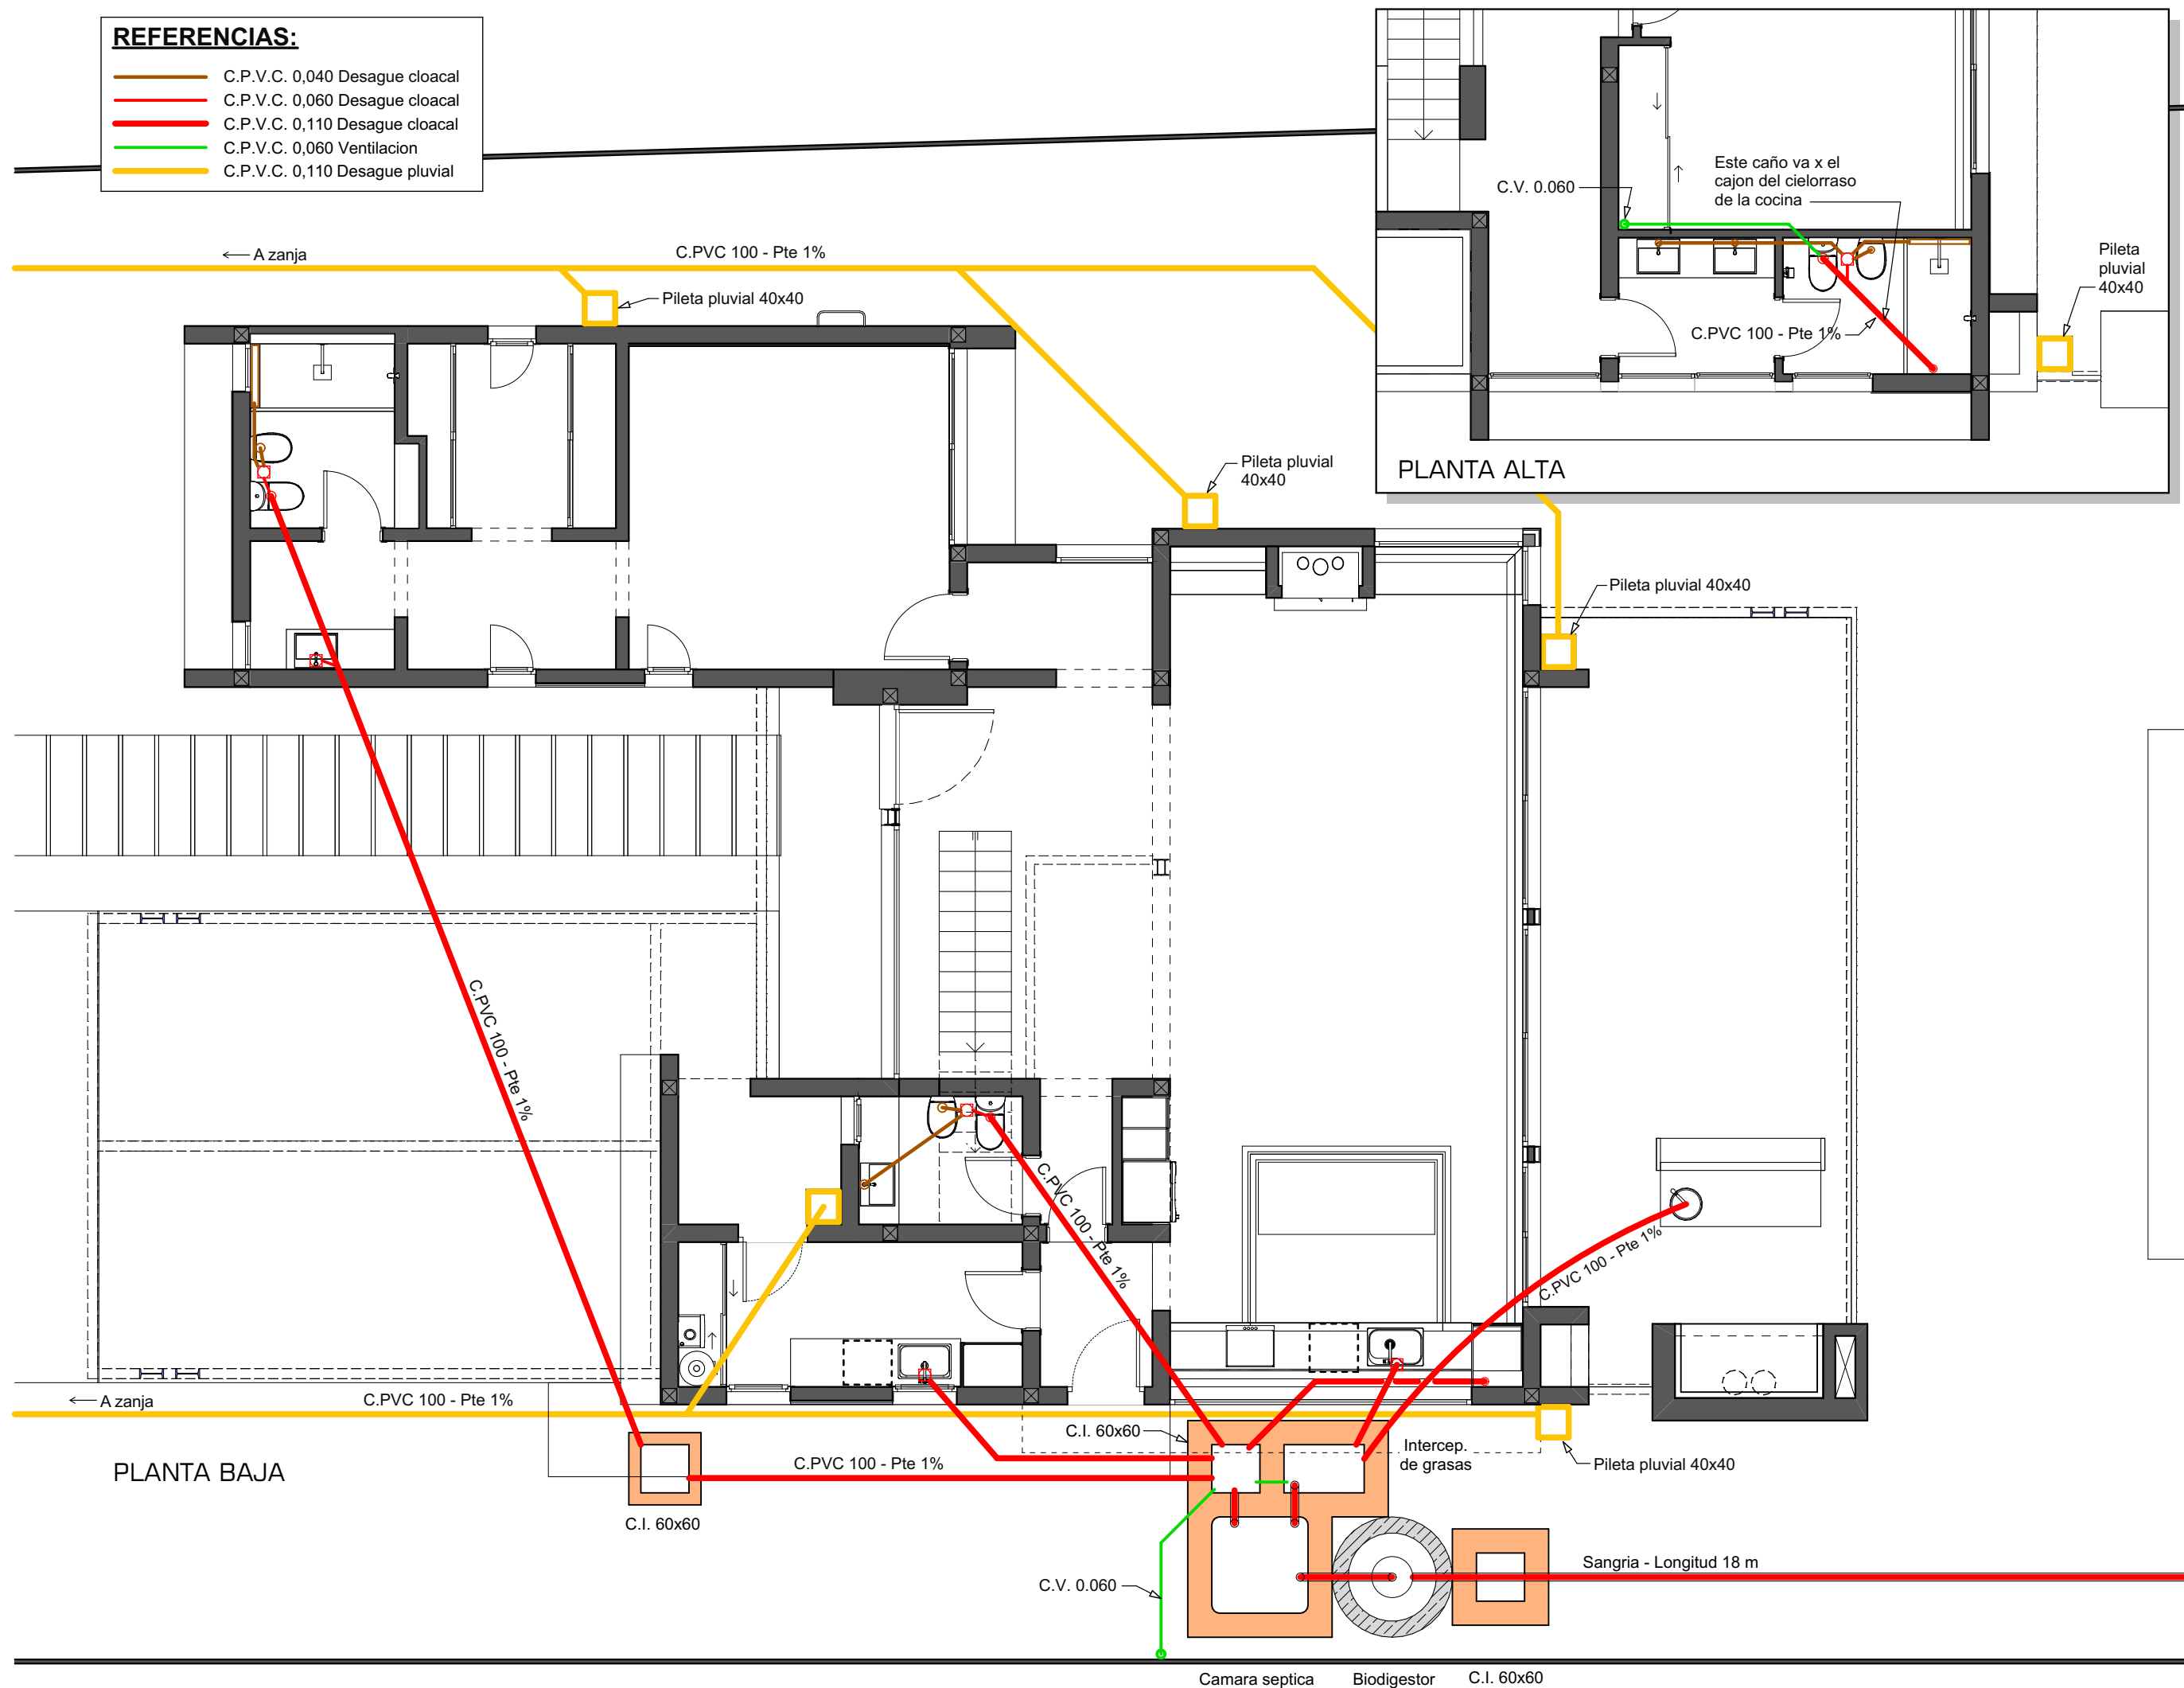

01	Primera Vista
02	Implantacion
03	Arquitectura PB
04	Arquitectura PA
05	Fotorrealismo 1
06	Fotorrealismo 2
07	Perspectiva 1
08	Perspectiva 2
09	Perspectiva 3

ESTRUCTURA	
10	Estructura Axon
11	Cimientos
12	Estructura S/PB
13	Estructura S/PA
14	Bocas de Luz




CONSTRUCCION	
15	Replanteo sitio
16	Replanteo PB
17	Replanteo PA
18	Repl. Aberturas
19	Planta de Techos
20	Vistas 1
21	Vistas 2
22	Cortes 1
23	Cortes 2
24	Cortes 3
25	Cortes 4

DETALLES	
26	Herreria
27	Pergola garage
28	Computo IPN
29	Escalera
30	Torre tanque
31	Parrilla 1
32	Parrilla 2
33	Hogar
34	Cocina 1
35	Cocina 2
36	Cocina 3
37	Lavadero
38	Baño Suite
39	Baño Toilette
40	Baño PA

INSTALACIONES	
41	Desagues
42	Camaras y Pozo
43	Agua
44	Calefacc. y Aire
45	Electricidad
46	Alarma y Cam.

COMPUTOS	
47	Revestimientos
48	Cielorrasos
49	Aberturas Ref.
50	Abert Exteriores
51	Abert Interiores
52	Revestimiento W...

PISCINA	
53	Piscina

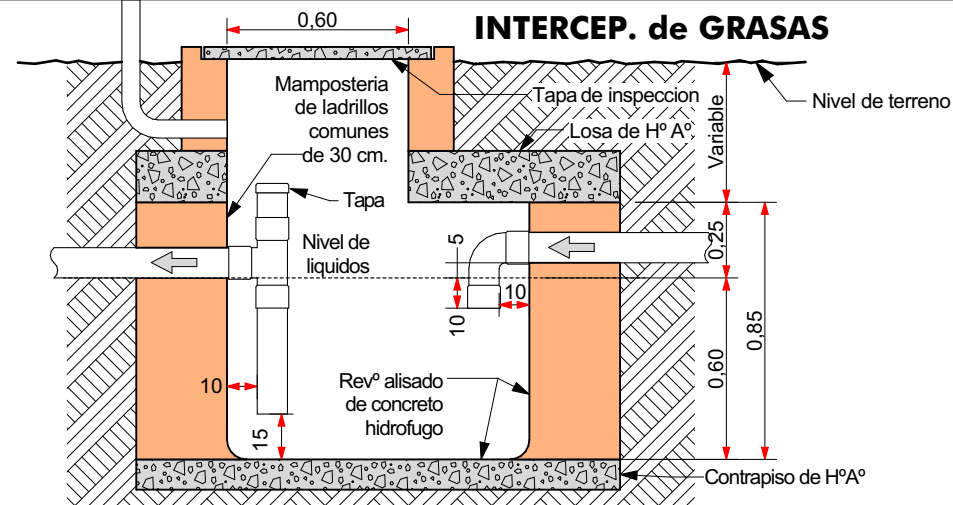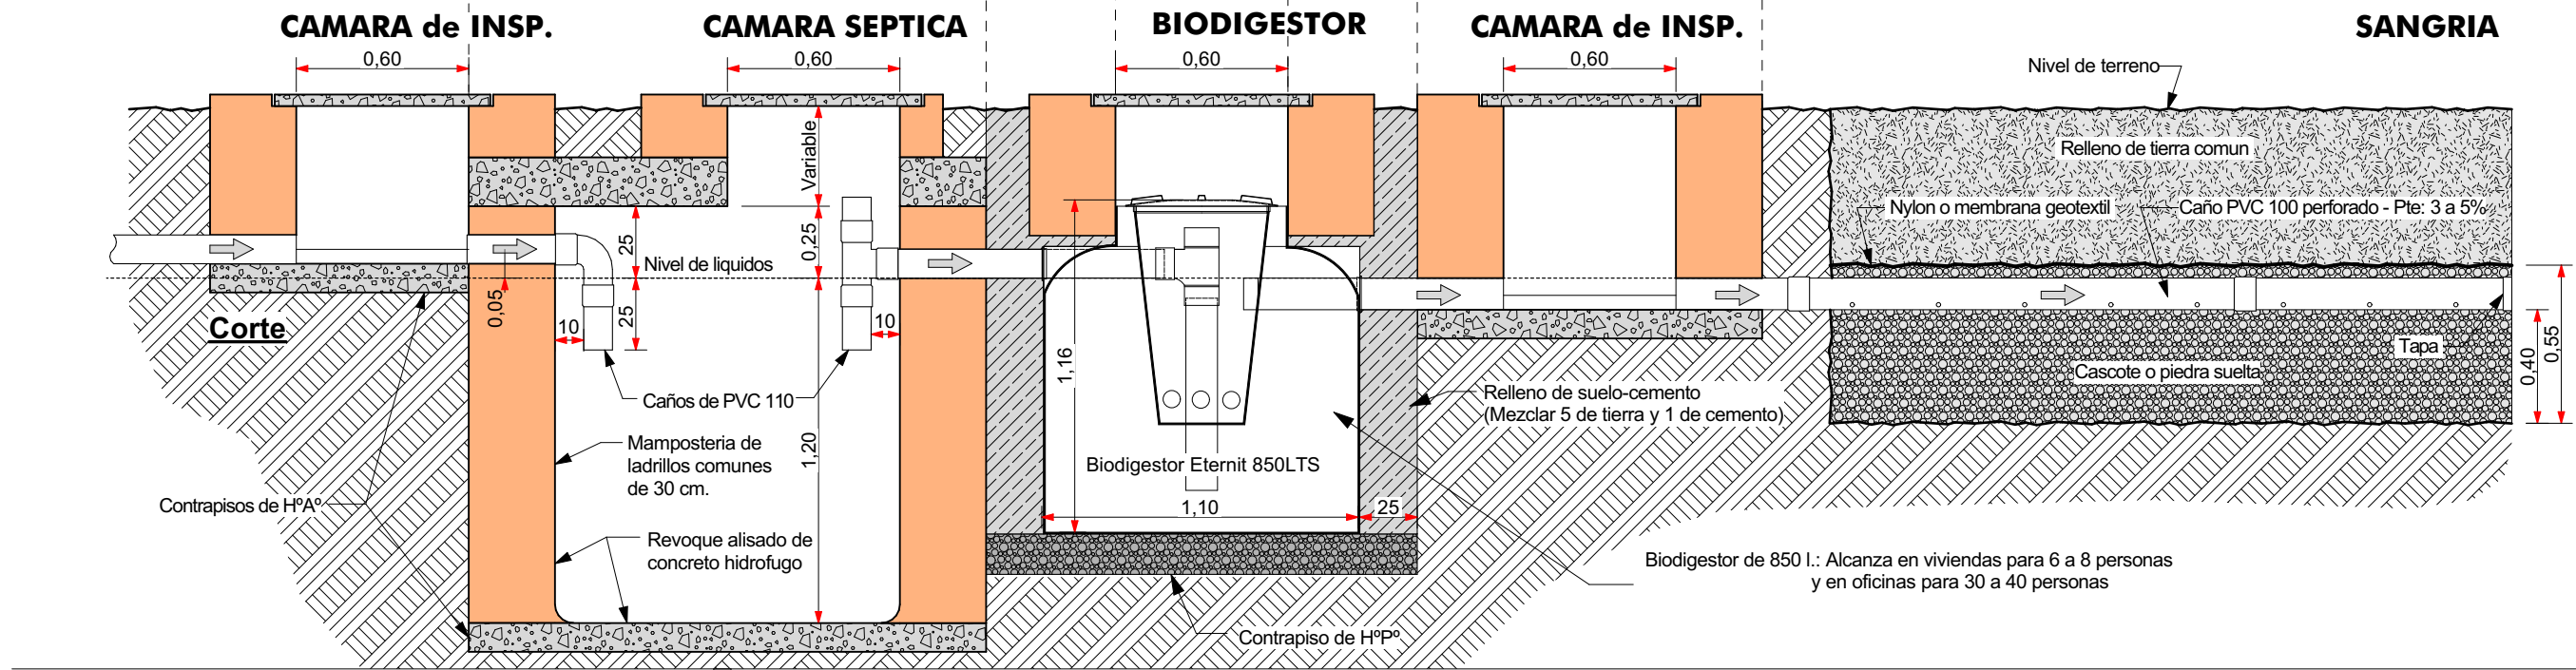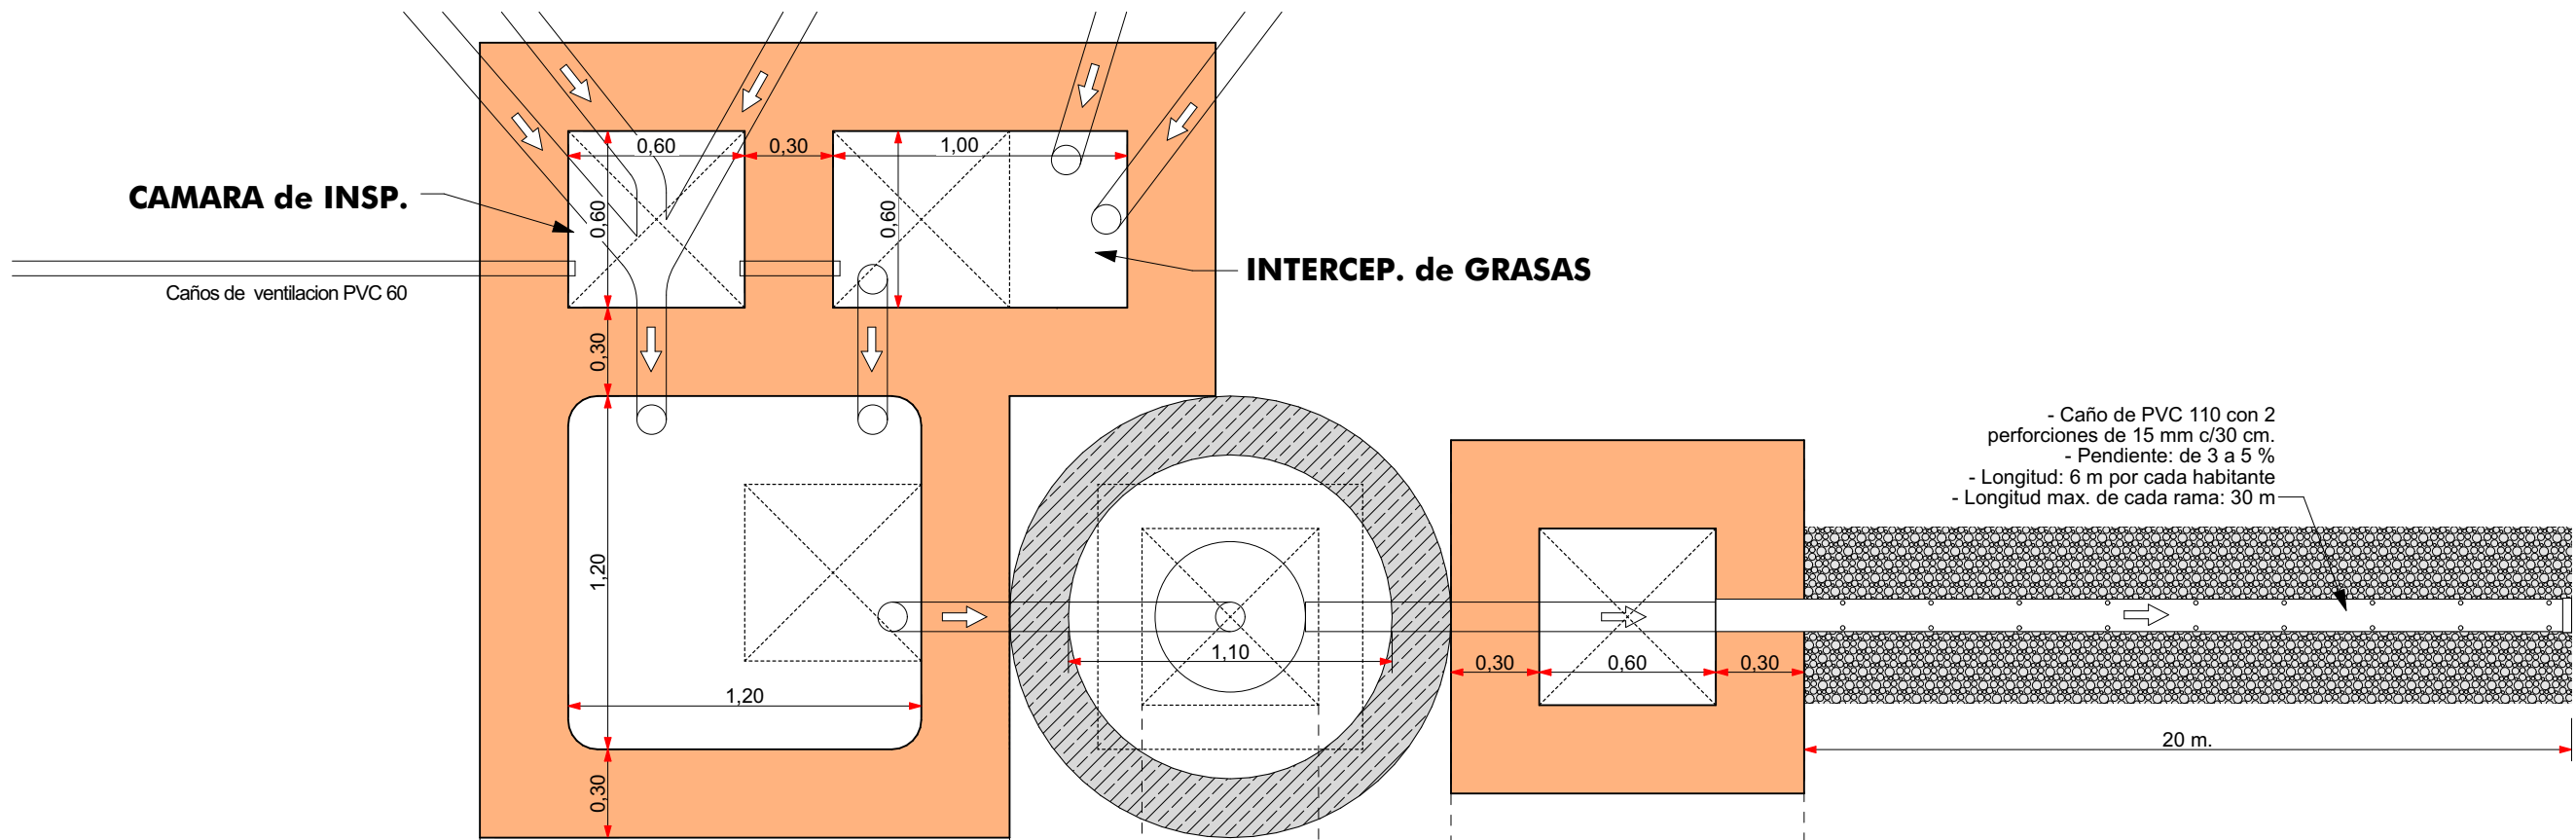

01	Primera Vista
02	Implantacion
03	Arquitectura PB
04	Arquitectura PA
05	Fotorrealismo 1
06	Fotorrealismo 2
07	Perspectiva 1
08	Perspectiva 2
09	Perspectiva 3

ESTRUCTURA

10	Estructura Axon
11	Cimientos
12	Estructura S/PB
13	Estructura S/PA
14	Bocas de Luz

CONSTRUCCION

15	Replanteo sitio
16	Replanteo PB
17	Replanteo PA
18	Repl. Aberturas
19	Planta de Techos
20	Vistas 1
21	Vistas 2
22	Cortes 1
23	Cortes 2
24	Cortes 3
25	Cortes 4

DETALLES

26	Herreria
27	Pergola garage
28	Computo IPN
29	Escalera
30	Torre tanque
31	Parrilla 1
32	Parrilla 2
33	Hogar
34	Cocina 1
35	Cocina 2
36	Cocina 3
37	Lavadero
38	Baño Suite
39	Baño Toilete
40	Baño PA

INSTALACIONES


41	Desagues
42	Camaras y Pozo
43	Agua
44	Calefacc. y Aire
45	Electricidad
46	Alarma y Cam.

COMPUTOS


47	Revestimientos
48	Cielorrasos
49	Aberturas Ref.
50	Abert Exteriores
51	Abert Interiores
52	Revestimiento W...

PISCINA

53	Piscina
----	---------

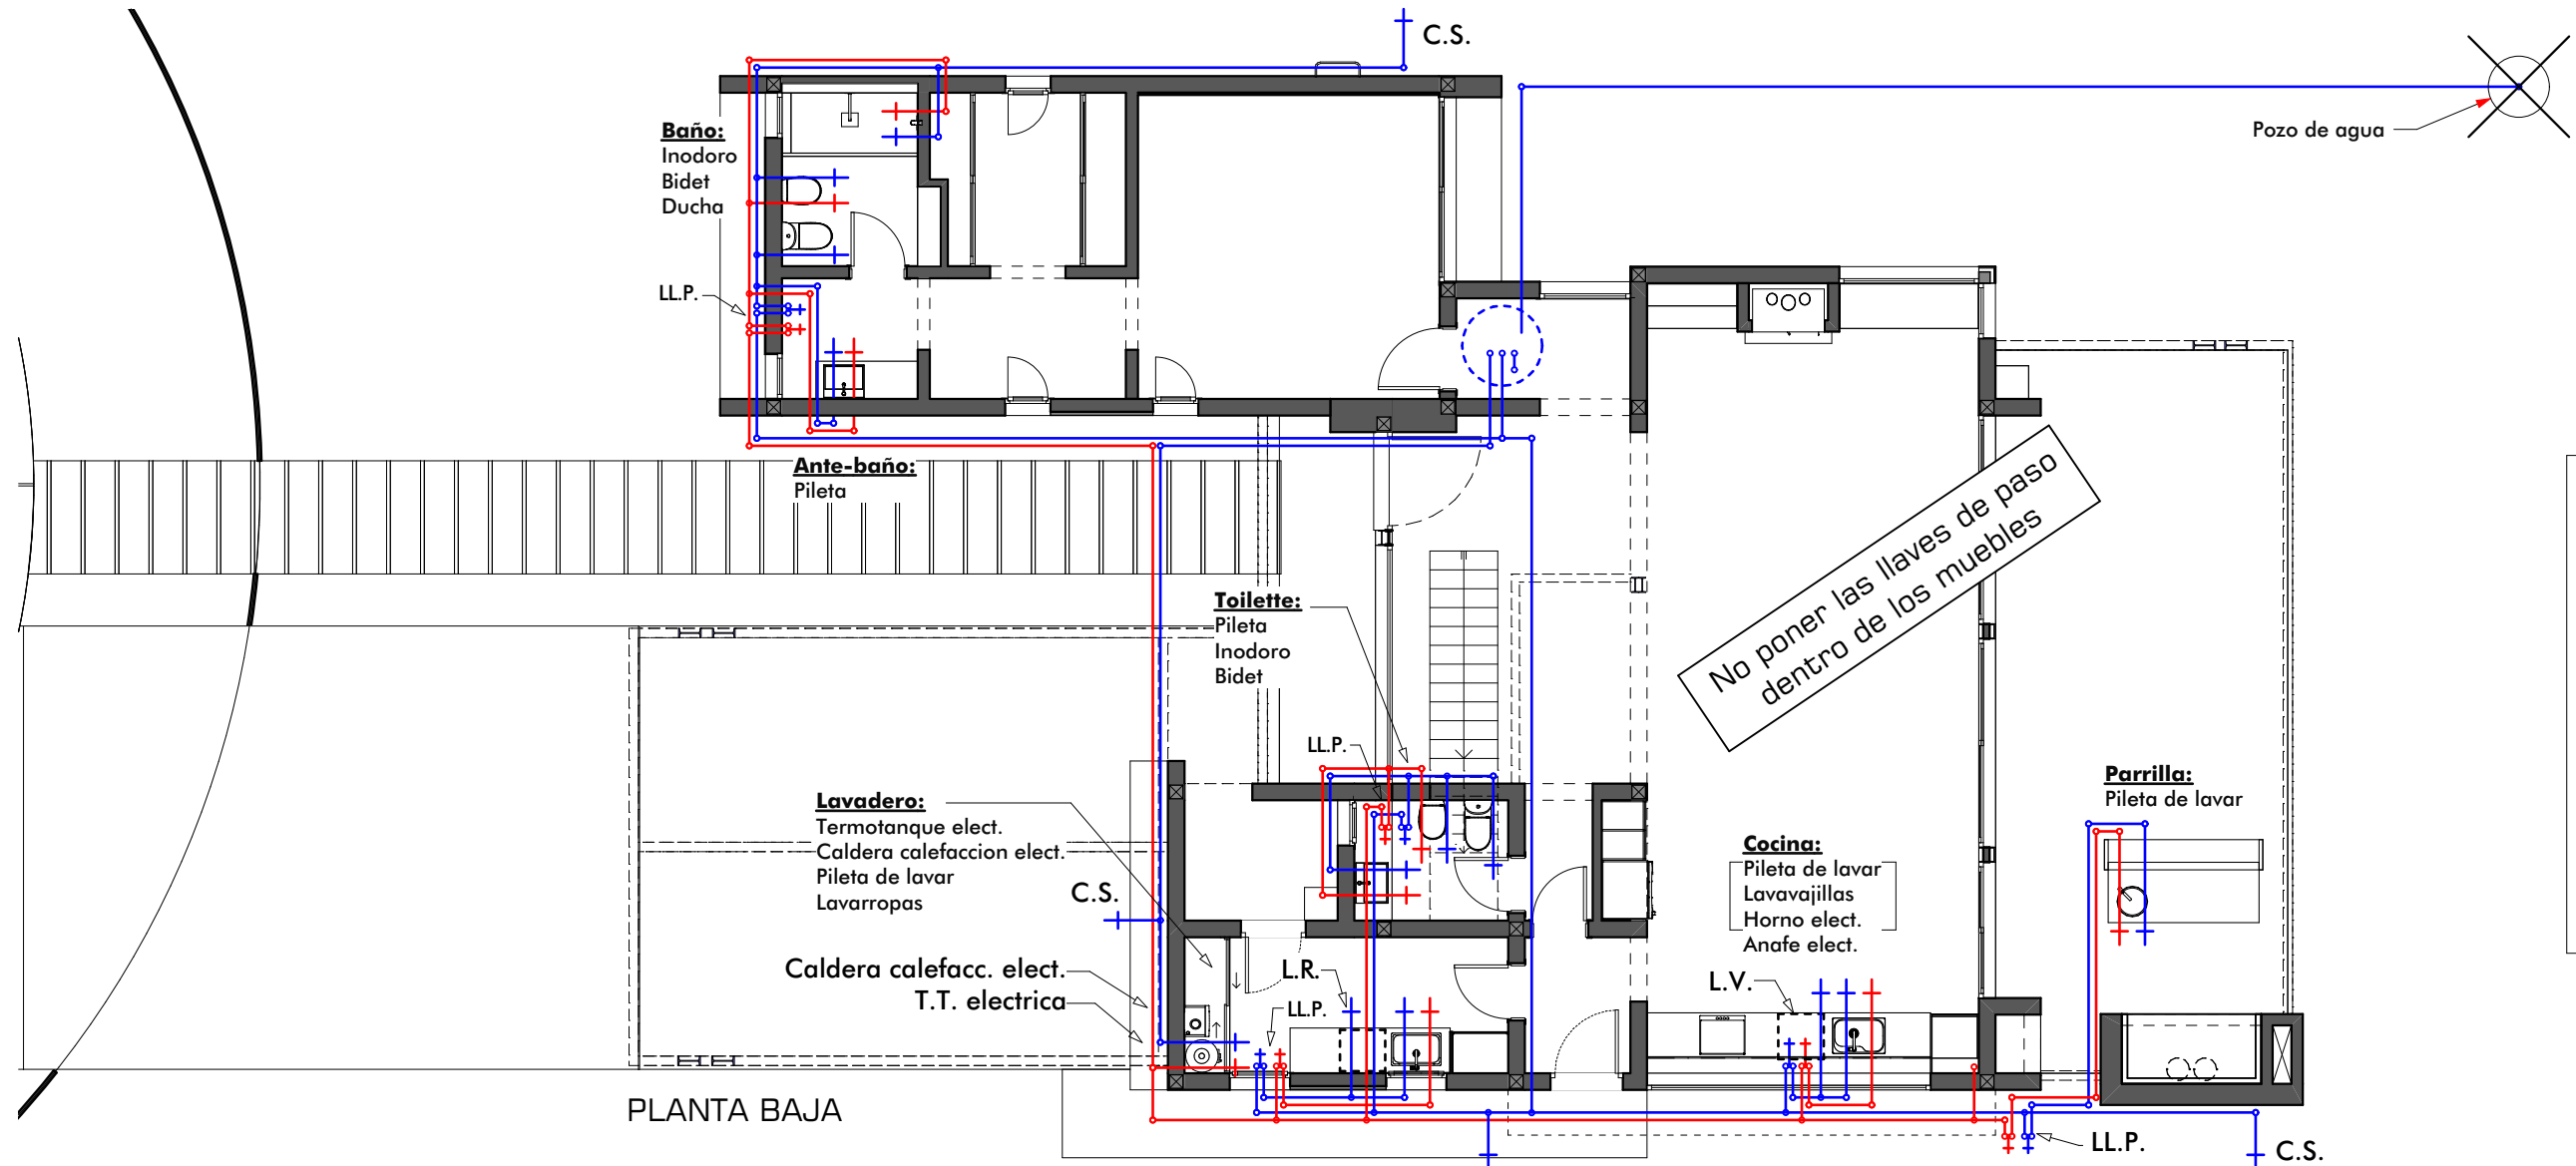

PLANTA BAJA

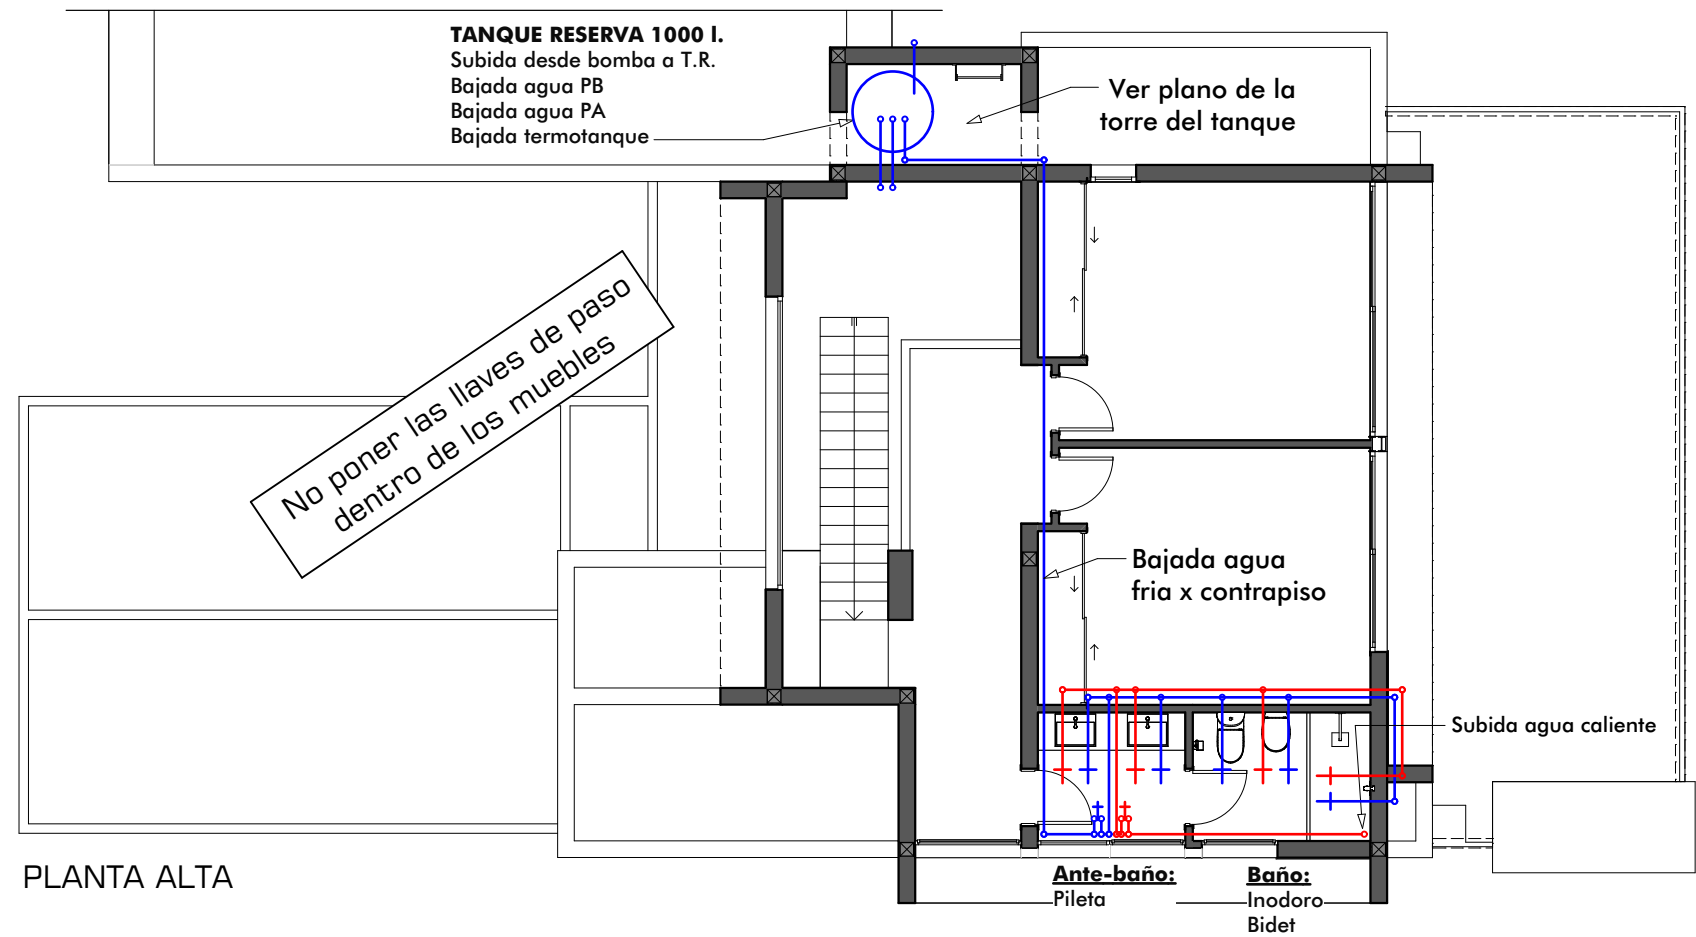

PLANTA ALTA



Esc. 1:100

0 2m

- 01 Primera Vista
- 02 Implantacion
- 03 Arquitectura PB
- 04 Arquitectura PA
- 05 Fotorrealismo 1
- 06 Fotorrealismo 2
- 07 Perspectiva 1
- 08 Perspectiva 2
- 09 Perspectiva 3

- ESTRUCTURA
- 10 Estructura Axon
 - 11 Cimientos
 - 12 Estructura S/PB
 - 13 Estructura S/PA
 - 14 Bocas de Luz

- CONSTRUCCION
- 15 Replanteo sitio
 - 16 Replanteo PB
 - 17 Replanteo PA
 - 18 Repl. Aberturas
 - 19 Planta de Techos
 - 20 Vistas 1
 - 21 Vistas 2
 - 22 Cortes 1
 - 23 Cortes 2
 - 24 Cortes 3
 - 25 Cortes 4

- DETALLES
- 26 Herreria
 - 27 Pergola garage
 - 28 Computo IPN
 - 29 Escalera
 - 30 Torre tanque
 - 31 Parrilla 1
 - 32 Parrilla 2
 - 33 Hogar
 - 34 Cocina 1
 - 35 Cocina 2
 - 36 Cocina 3
 - 37 Lavadero
 - 38 Baño Suite
 - 39 Baño Toilette
 - 40 Baño PA



- INSTALACIONES
- 41 Desagues
 - 42 Camaras y Pozo
 - 43 Agua
 - 44 Calefacc. y Aire
 - 45 Electricidad
 - 46 Alarma y Cam.

- COMPUTOS
- 47 Revestimientos
 - 48 Cielorrasos
 - 49 Aberturas Ref.
 - 50 Abert Exteriores
 - 51 Abert Interiores
 - 52 Revestimiento W...


- PISCINA
- 53 Piscina




Esc. 1:100

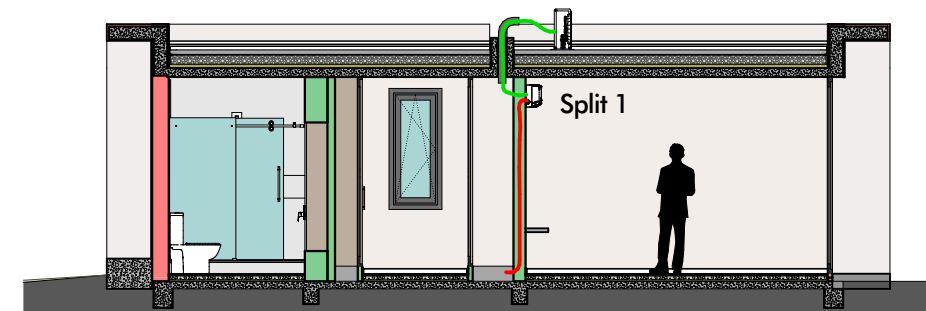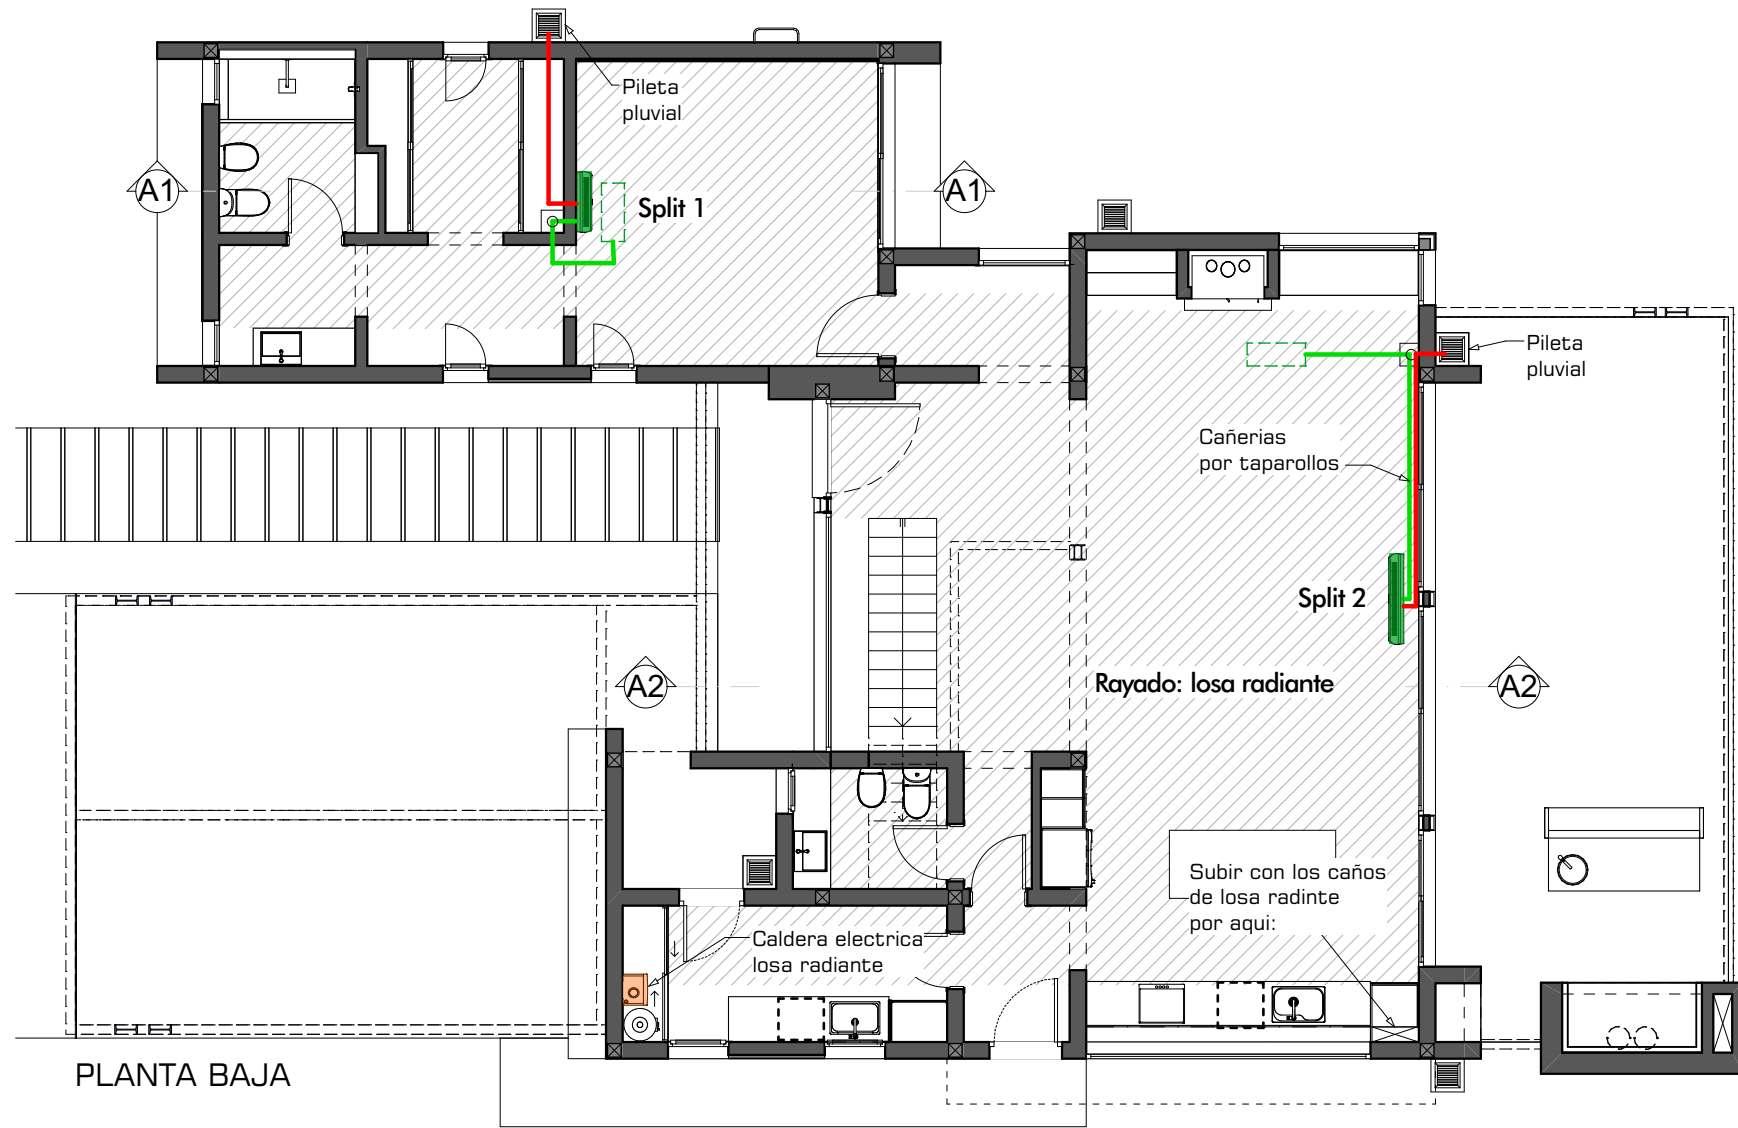

CORTE A1

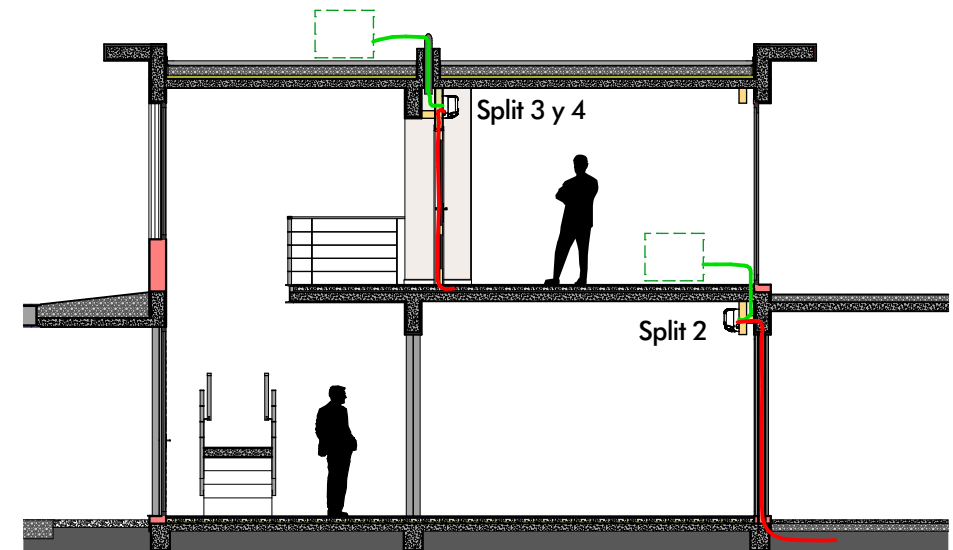

CORTE A2

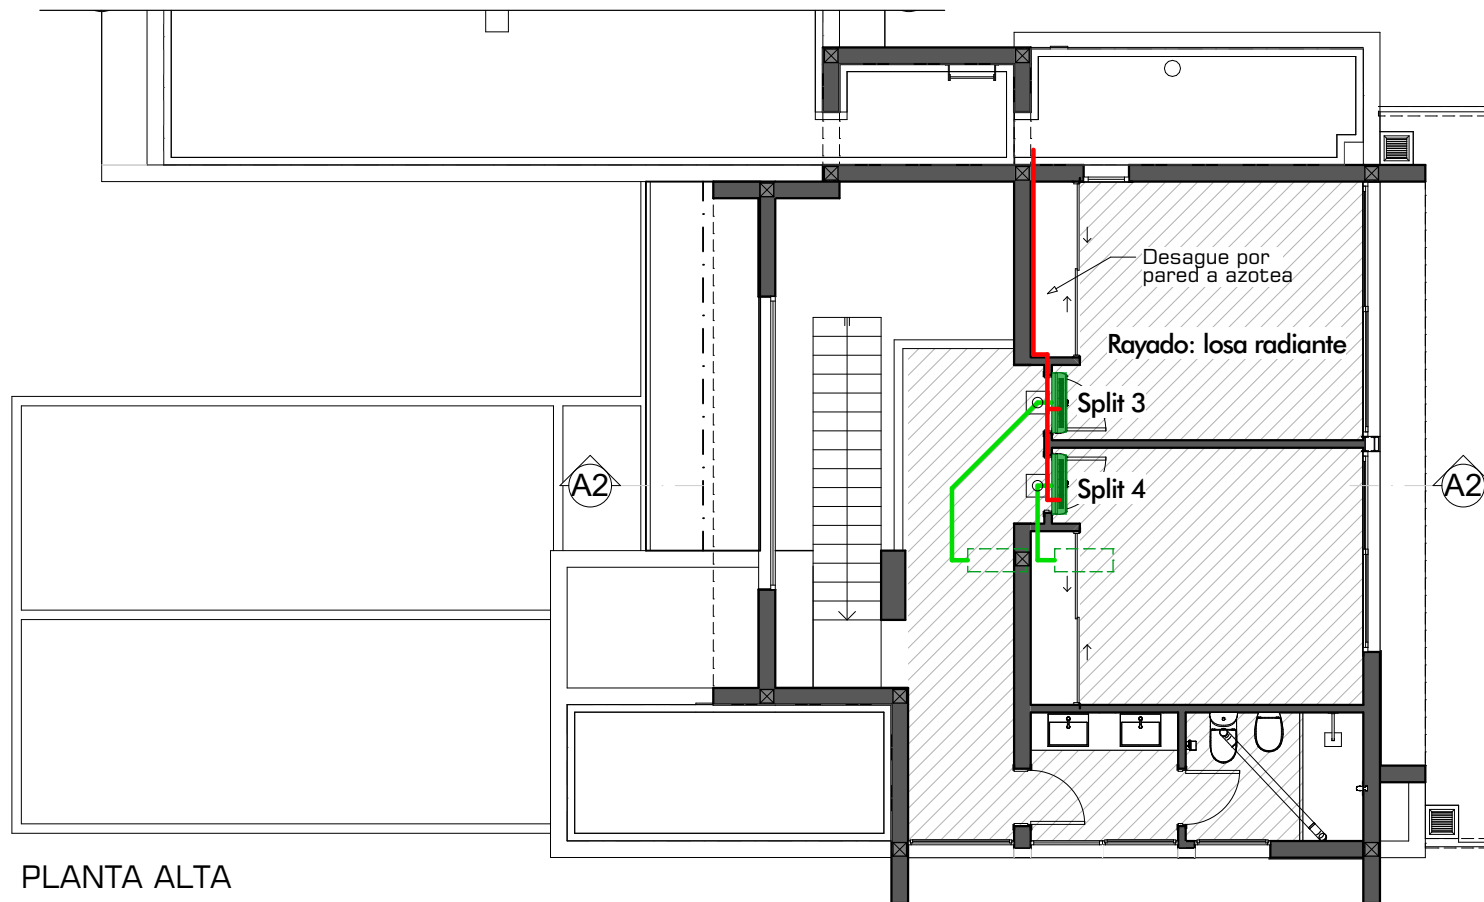

PLANTA BAJA

PLANTA ALTA

- 01 Primera Vista
- 02 Implantacion
- 03 Arquitectura PB
- 04 Arquitectura PA
- 05 Fotorrealismo 1
- 06 Fotorrealismo 2
- 07 Perspectiva 1
- 08 Perspectiva 2
- 09 Perspectiva 3

ESTRUCTURA

- 10 Estructura Axon
- 11 Cimientos
- 12 Estructura S/PB
- 13 Estructura S/PA
- 14 Bocas de Luz

CONSTRUCCION

- 15 Replanteo sitio
- 16 Replanteo PB
- 17 Replanteo PA
- 18 Repl. Aberturas
- 19 Planta de Techos
- 20 Vistas 1
- 21 Vistas 2
- 22 Cortes 1
- 23 Cortes 2
- 24 Cortes 3
- 25 Cortes 4

DETALLES

- 26 Herreria
- 27 Pergola garage
- 28 Computo IPN
- 29 Escalera
- 30 Torre tanque
- 31 Parrilla 1
- 32 Parrilla 2
- 33 Hogar
- 34 Cocina 1
- 35 Cocina 2
- 36 Cocina 3
- 37 Lavadero
- 38 Baño Suite
- 39 Baño Toilette
- 40 Baño PA

INSTALACIONES

- 41 Desagues
- 42 Camaras y Pozo
- 43 Agua
- 44 Calefacc. y Aire
- 45 Electricidad
- 46 Alarma y Cam.

COMPUTOS


- 47 Revestimientos
- 48 Cielorrasos
- 49 Aberturas Ref.
- 50 Abert Exteriores
- 51 Abert Interiores
- 52 Revestimiento W...

PISCINA

- 53 Piscina



Esc. 1:75

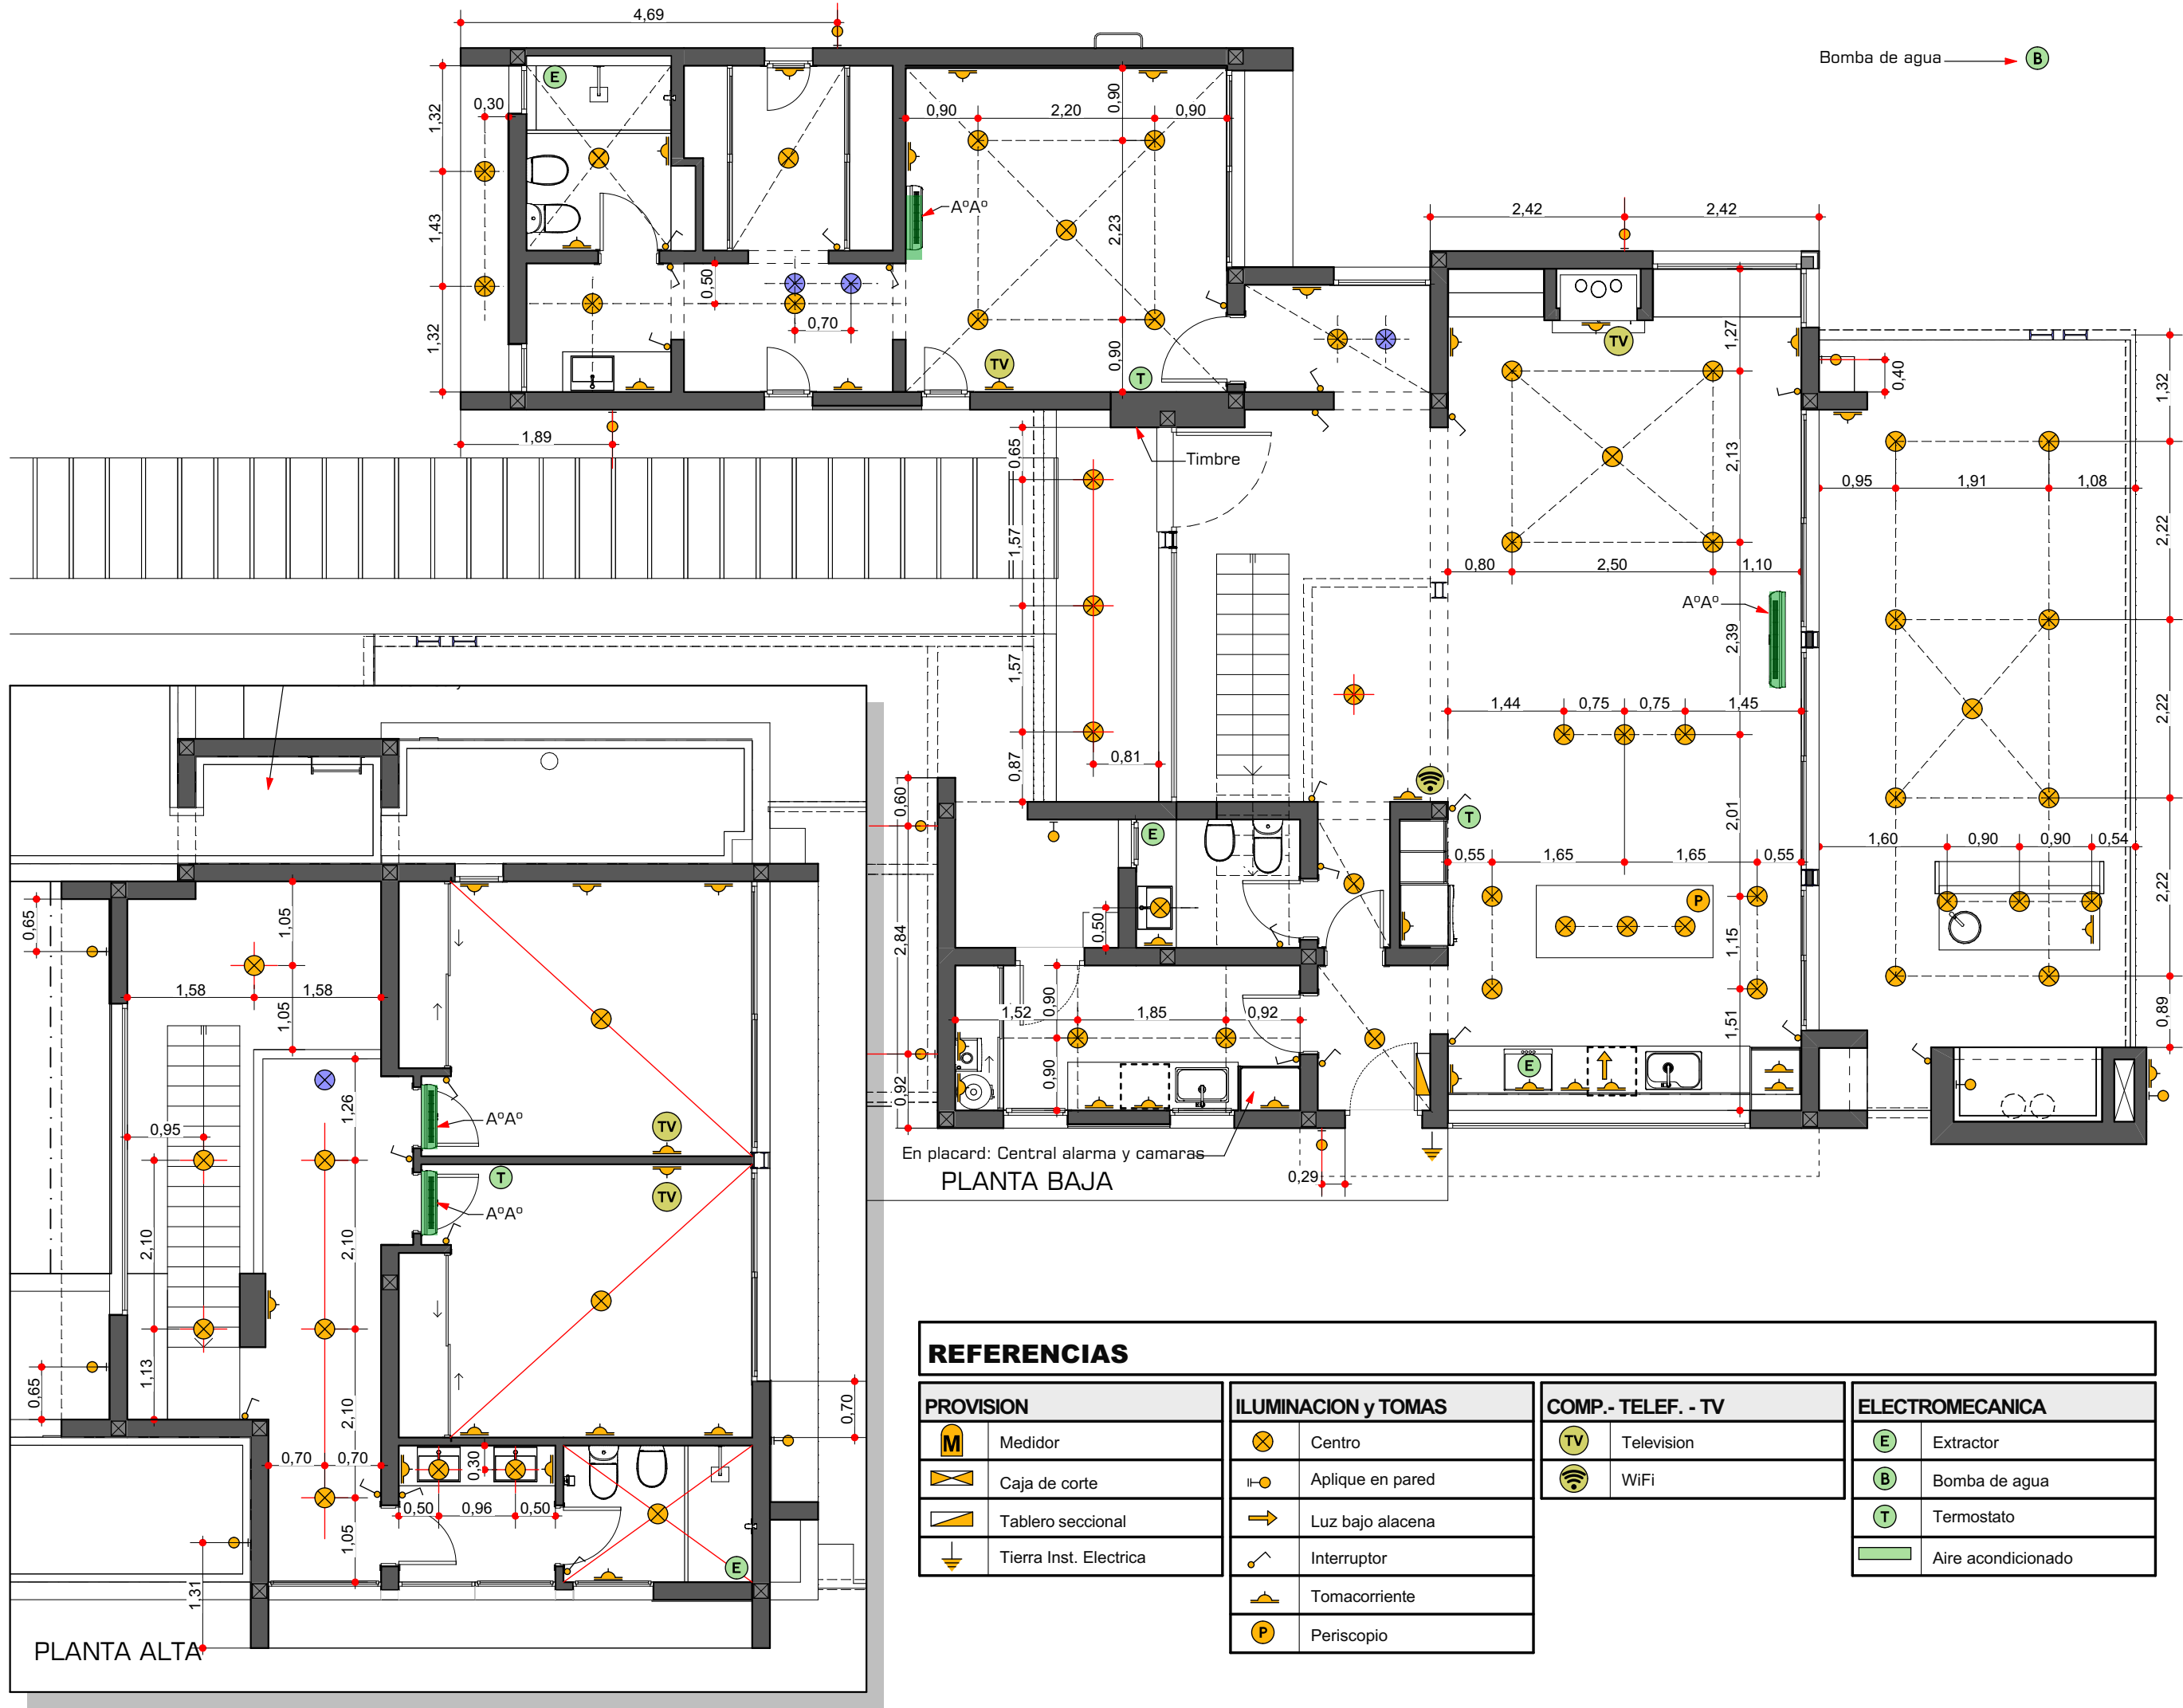

REFERENCIAS

PROVISION		ILUMINACION y TOMAS		COMP. - TELEF. - TV		ELECTROMECANICA	
	Medidor		Centro		Television		Extractor
	Caja de corte		Aplicador en pared		WiFi		Bomba de agua
	Tablero seccional		Luz bajo alacena				Termostato
	Tierra Inst. Electrica		Interruptor				Aire acondicionado
			Tomacorriente				
			Periscopio				

- 01 Primera Vista
- 02 Implantacion
- 03 Arquitectura PB
- 04 Arquitectura PA
- 05 Fotorrealismo 1
- 06 Fotorrealismo 2
- 07 Perspectiva 1
- 08 Perspectiva 2
- 09 Perspectiva 3

ESTRUCTURA

- 10 Estructura Axon
- 11 Cimientos
- 12 Estructura S/PB
- 13 Estructura S/PA
- 14 Bocas de Luz

CONSTRUCCION

- 15 Replanteo sitio
- 16 Replanteo PB
- 17 Replanteo PA
- 18 Repl. Aberturas
- 19 Planta de Techos
- 20 Vistas 1
- 21 Vistas 2
- 22 Cortes 1
- 23 Cortes 2
- 24 Cortes 3
- 25 Cortes 4

DETALLES

- 26 Herreria
- 27 Pergola garage
- 28 Computo IPN
- 29 Escalera
- 30 Torre tanque
- 31 Parrilla 1
- 32 Parrilla 2
- 33 Hogar
- 34 Cocina 1
- 35 Cocina 2
- 36 Cocina 3
- 37 Lavadero
- 38 Baño Suite
- 39 Baño Toilete
- 40 Baño PA

INSTALACIONES

- 41 Desagues
- 42 Camaras y Pozo
- 43 Agua
- 44 Calefacc. y Aire
- 45 Electricidad
- 46 Alarma y Cam.

COMPUTOS

- 47 Revestimientos
- 48 Cielorrasos
- 49 Aberturas Ref.
- 50 Abert Exteriores
- 51 Abert Interiores
- 52 Revestimiento W...

PISCINA

- 53 Piscina

ALARMA y SEGURIDAD	
IR	Alarma Infrarrojo
I	Alarma Incendio
B	Barrera
S	Sirena
Cam	Camara
CA	Central Alarma
DVR	DVR
COM	Comunicador
T	Teclado

PLANTA BAJA



PLANTA ALTA




Esc. 1:100





TERMINACIONES									
AMBIENTE		PISOS			ZOCALOS		REVEST. PAREDES		
		Pisos Neto m²	Pisos A comprar m²	Material	Zocalos Neto ml	Material	Ceramicas Neto m²	Ceramicas A comprar m²	Material
1	Baño	4.45	4.90	Ceramica			19.90	21.89	Ceramica
2	Ante baño	2.88	3.17	Ceramica	5.20	Madera			
3	Vestidor	5.71	6.28	Ceramica	5.40	Madera			
4	Paso	4.16	4.58	Ceramica	5.40	Madera			
5	Dormitorio	16.24	17.86	Ceramica	11.75	Madera			
6	Paso	3.08	3.39	Ceramica	6.20	Madera			
7	Estar/Comedor	60.69	66.76	Ceramica	10.90	Madera			
8	Toilette	3.26	3.59	Ceramica	6.60	Madera			
9	Lavadero	7.74	8.51	Ceramica	5.20	Madera			
10	Paso	2.53	2.78	Ceramica	3.00	Madera			
11	Porch	6.09		Alisado					
12	Galeria	34.49		Alisado					
13	Patio	3.44		Porfido					
14	Acceso	24.79		Cemento					
15	Garage	42.24		Porfido					
16	Rampa	55.96		Porfido					
17	Paso	7.20		Alisado					
18	Paso	10.51	11.56	Ceramica	10.30	Madera			
19	Dormitorio	14.74	16.21	Ceramica	8.64	Madera			
20	Dormitorio	14.65	16.12	Ceramica	9.34	Madera			
21	Ante baño	3.32	3.65	Ceramica	3.00	Madera			
22	Baño	4.00	4.40	Ceramica			18.06	19.87	Ceramica
23	Terraza	33.92		Piedra suelta					
		366.09			90.93		37.96	41.76	

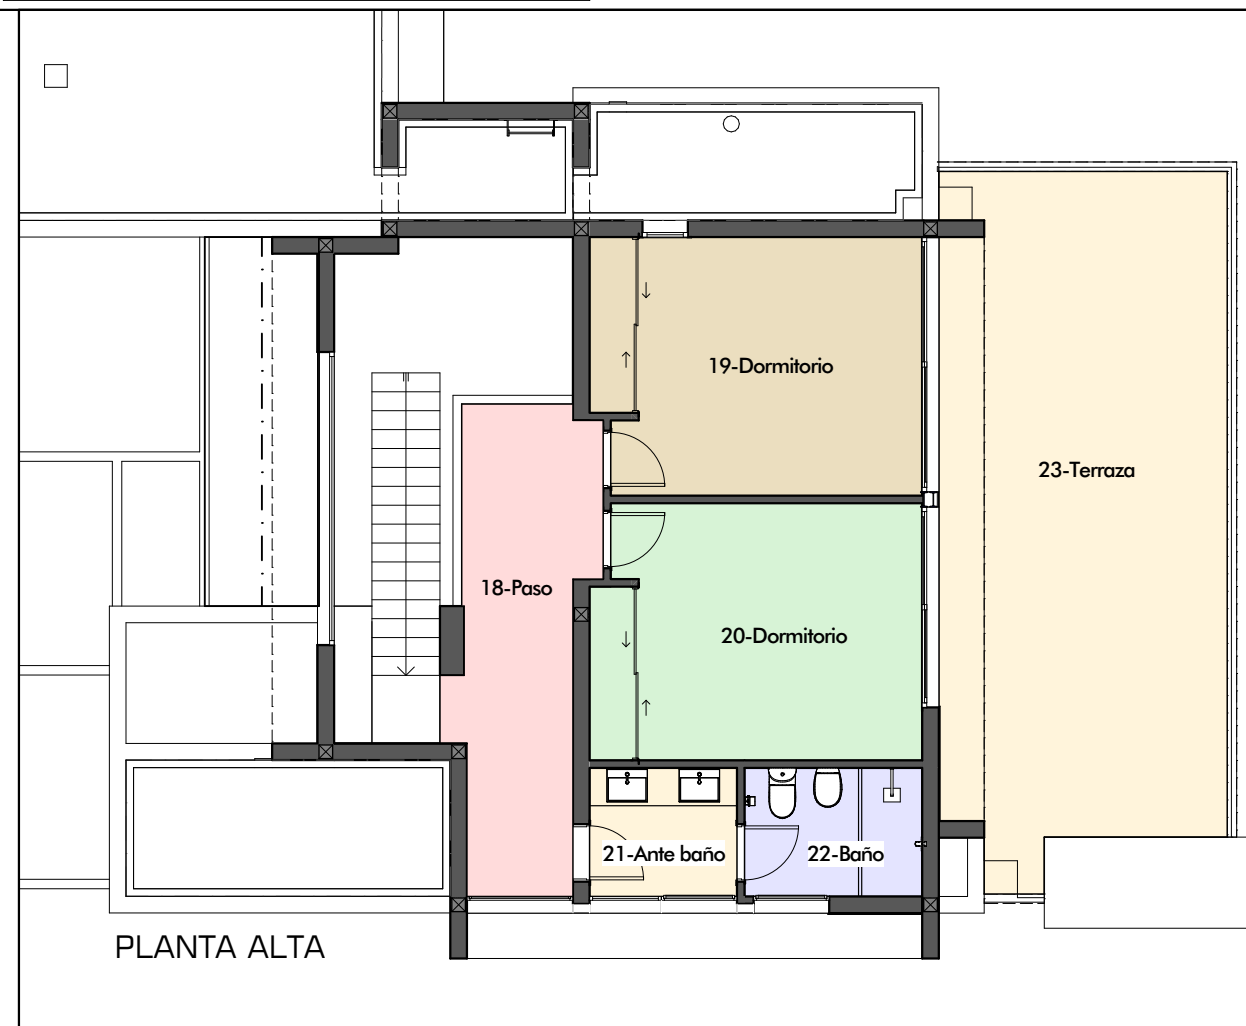

- 01 Primera Vista
- 02 Implantacion
- 03 Arquitectura PB
- 04 Arquitectura PA
- 05 Fotorrealismo 1
- 06 Fotorrealismo 2
- 07 Perspectiva 1
- 08 Perspectiva 2
- 09 Perspectiva 3

ESTRUCTURA

- 10 Estructura Axon
- 11 Cimientos
- 12 Estructura S/PB
- 13 Estructura S/PA
- 14 Bocas de Luz

CONSTRUCCION

- 15 Replanteo sitio
- 16 Replanteo PB
- 17 Replanteo PA
- 18 Repl. Aberturas
- 19 Planta de Techos
- 20 Vistas 1
- 21 Vistas 2
- 22 Cortes 1
- 23 Cortes 2
- 24 Cortes 3
- 25 Cortes 4

DETALLES

- 26 Herreria
- 27 Pergola garage
- 28 Computo IPN
- 29 Escalera
- 30 Torre tanque
- 31 Parrilla 1
- 32 Parrilla 2
- 33 Hogar
- 34 Cocina 1
- 35 Cocina 2
- 36 Cocina 3
- 37 Lavadero
- 38 Baño Suite
- 39 Baño Toilete
- 40 Baño PA

INSTALACIONES

- 41 Desagues
- 42 Camaras y Pozo
- 43 Agua
- 44 Calefacc. y Aire
- 45 Electricidad
- 46 Alarma y Cam.

COMPUTOS

- 47 Revestimientos
- 48 Cielorrasos
- 49 Aberturas Ref.
- 50 Abert Exteriores
- 51 Abert Interiores
- 52 Revestimiento W...


PISCINA

- 53 Piscina




Esc. 1:100


0 2m

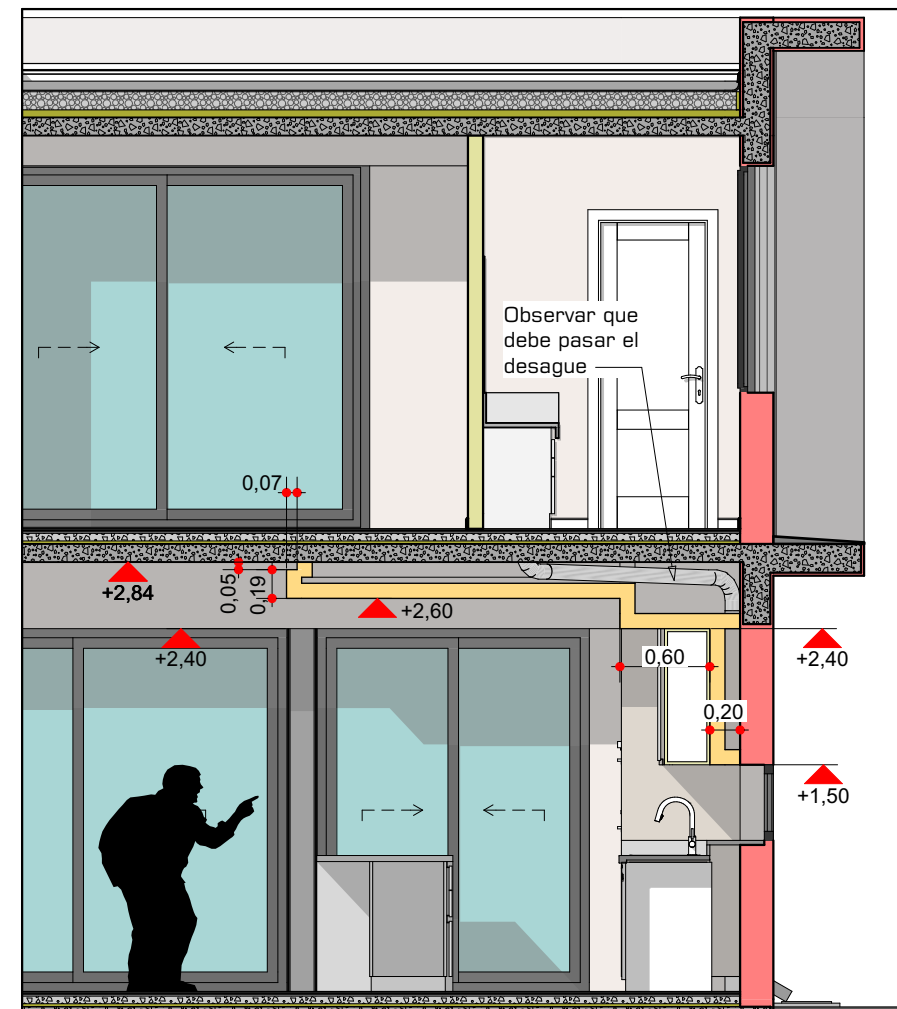


CORTE A3

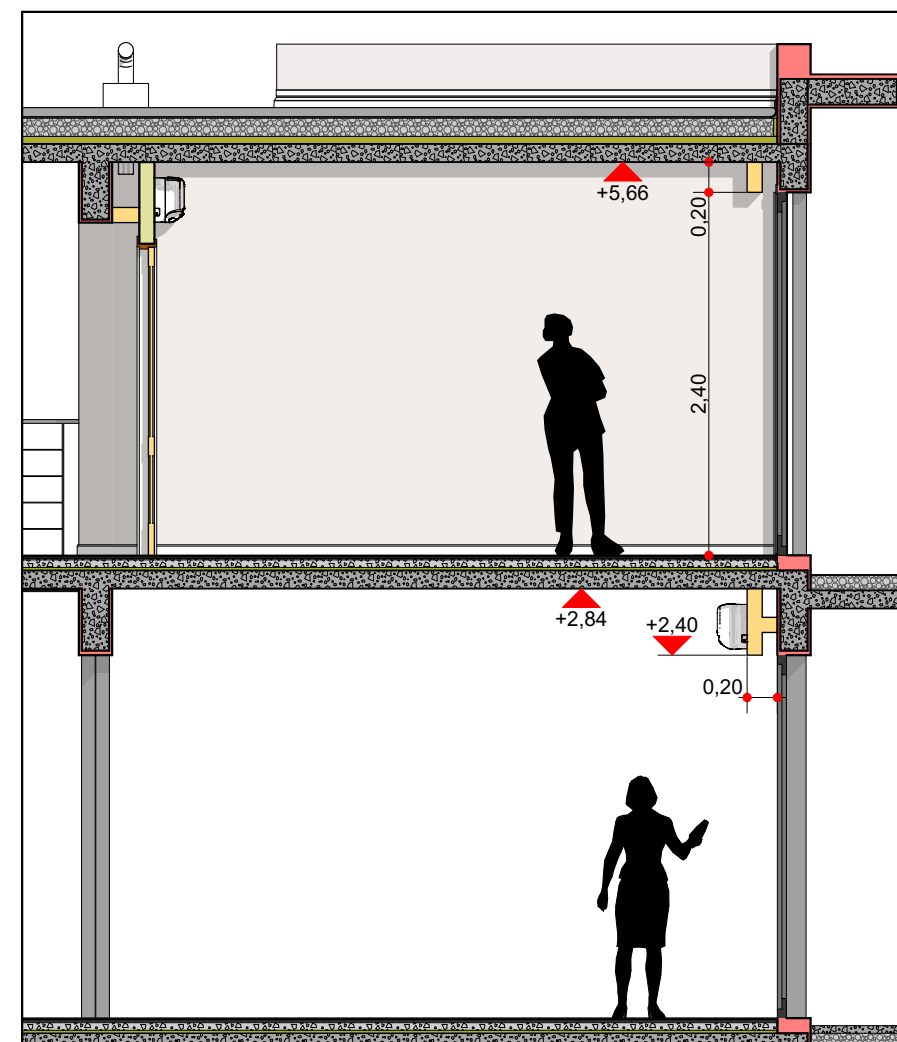

CORTE A4

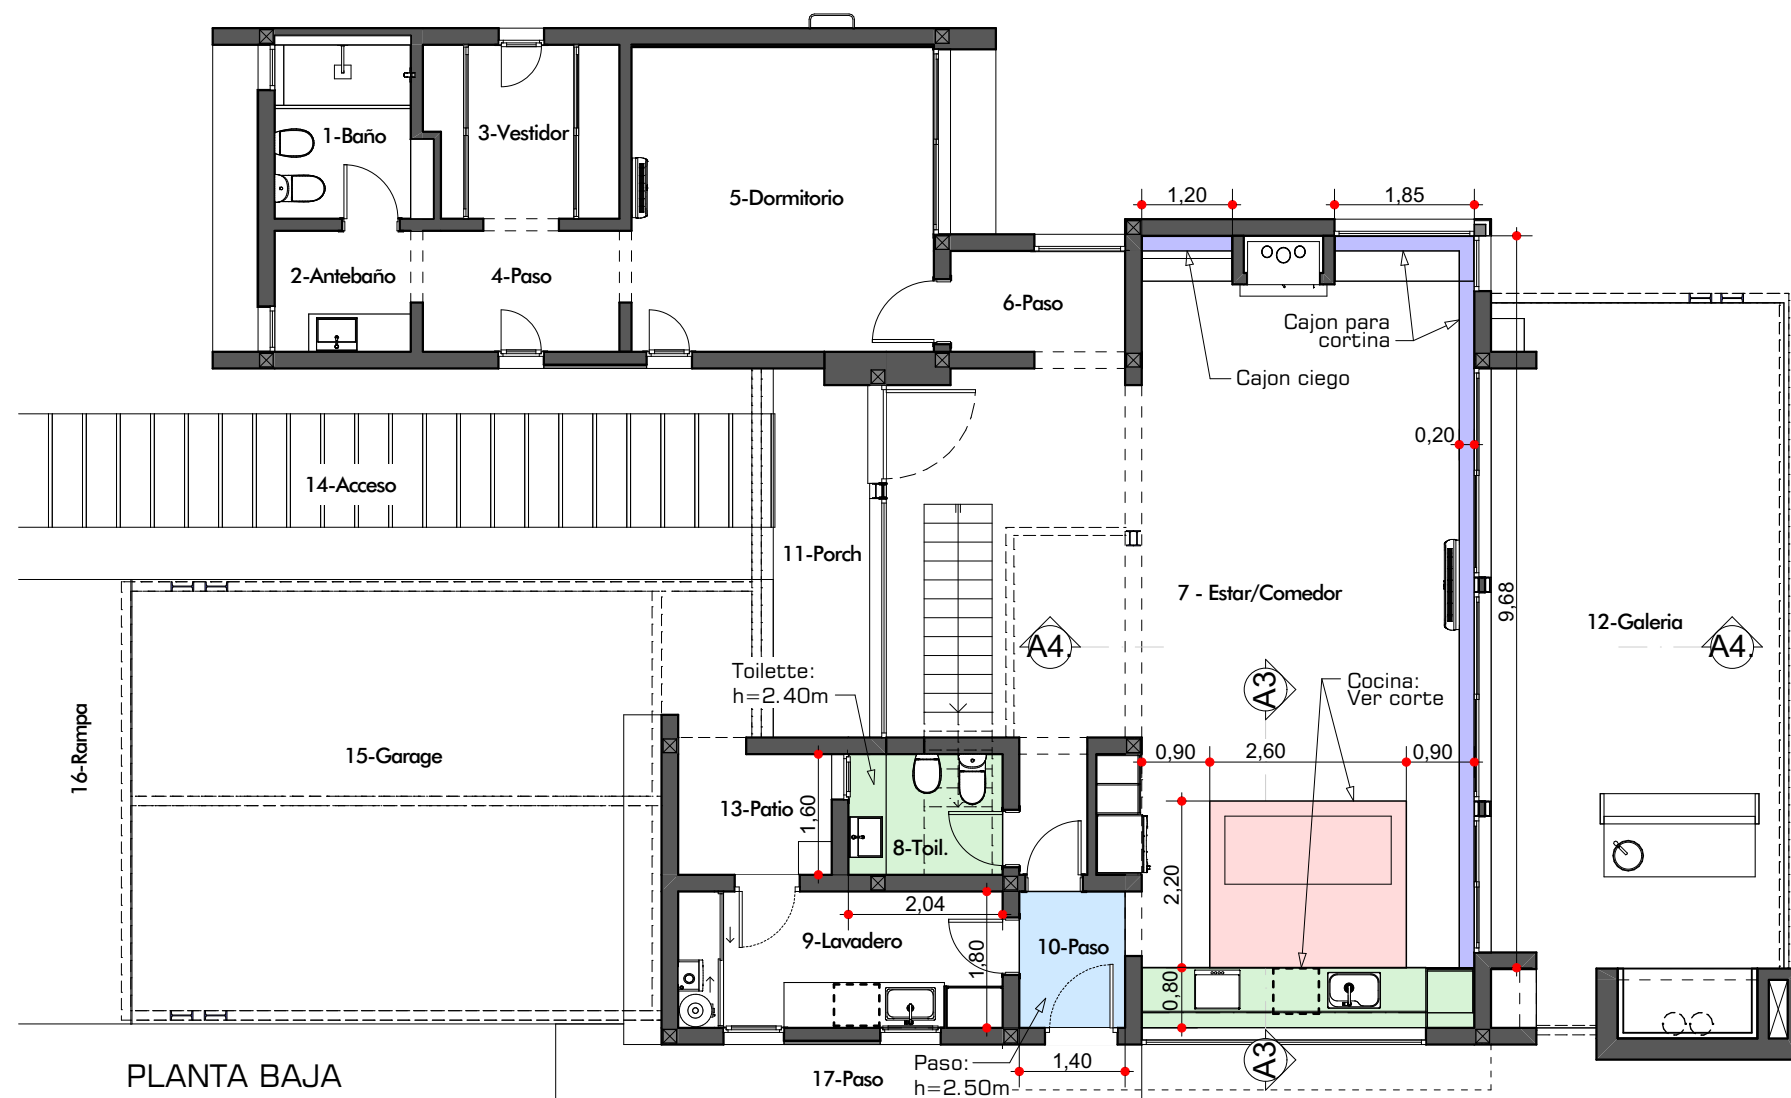

PLANTA BAJA

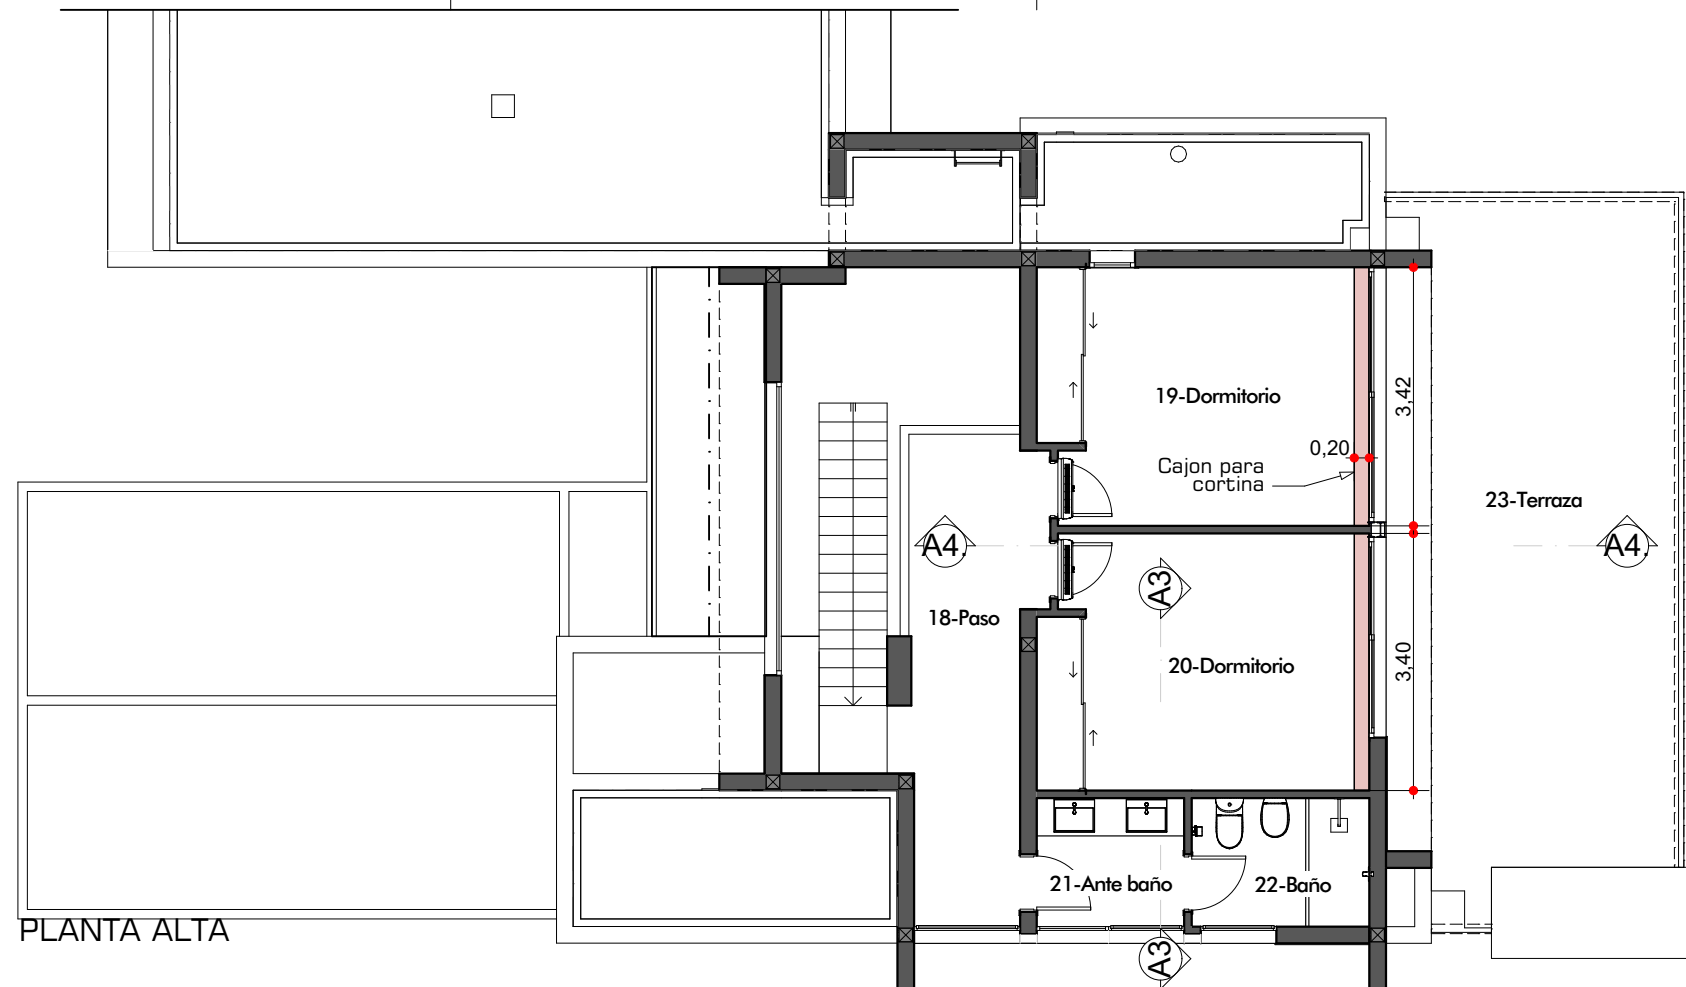

PLANTA ALTA

- 01 Primera Vista
- 02 Implantacion
- 03 Arquitectura PB
- 04 Arquitectura PA
- 05 Fotorrealismo 1
- 06 Fotorrealismo 2
- 07 Perspectiva 1
- 08 Perspectiva 2
- 09 Perspectiva 3

ESTRUCTURA

- 10 Estructura Axon
- 11 Cimientos
- 12 Estructura S/PB
- 13 Estructura S/PA
- 14 Bocas de Luz

CONSTRUCCION

- 15 Replanteo sitio
- 16 Replanteo PB
- 17 Replanteo PA
- 18 Repl. Aberturas
- 19 Planta de Techos
- 20 Vistas 1
- 21 Vistas 2
- 22 Cortes 1
- 23 Cortes 2
- 24 Cortes 3
- 25 Cortes 4

DETALLES

- 26 Herreria
- 27 Pergola garage
- 28 Computo IPN
- 29 Escalera
- 30 Torre tanque
- 31 Parrilla 1
- 32 Parrilla 2
- 33 Hagar
- 34 Cocina 1
- 35 Cocina 2
- 36 Cocina 3
- 37 Lavadero
- 38 Baño Suite
- 39 Baño Toilette
- 40 Baño PA

INSTALACIONES


- 41 Desagues
- 42 Camaras y Pozo
- 43 Agua
- 44 Calefacc. y Aire
- 45 Electricidad
- 46 Alarma y Cam.

COMPUTOS


- 47 Revestimientos
- 48 Cielorrasos
- 49 Aberturas Ref.
- 50 Abert Exteriores
- 51 Abert Interiores
- 52 Revestimiento W...

PISCINA

- 53 Piscina

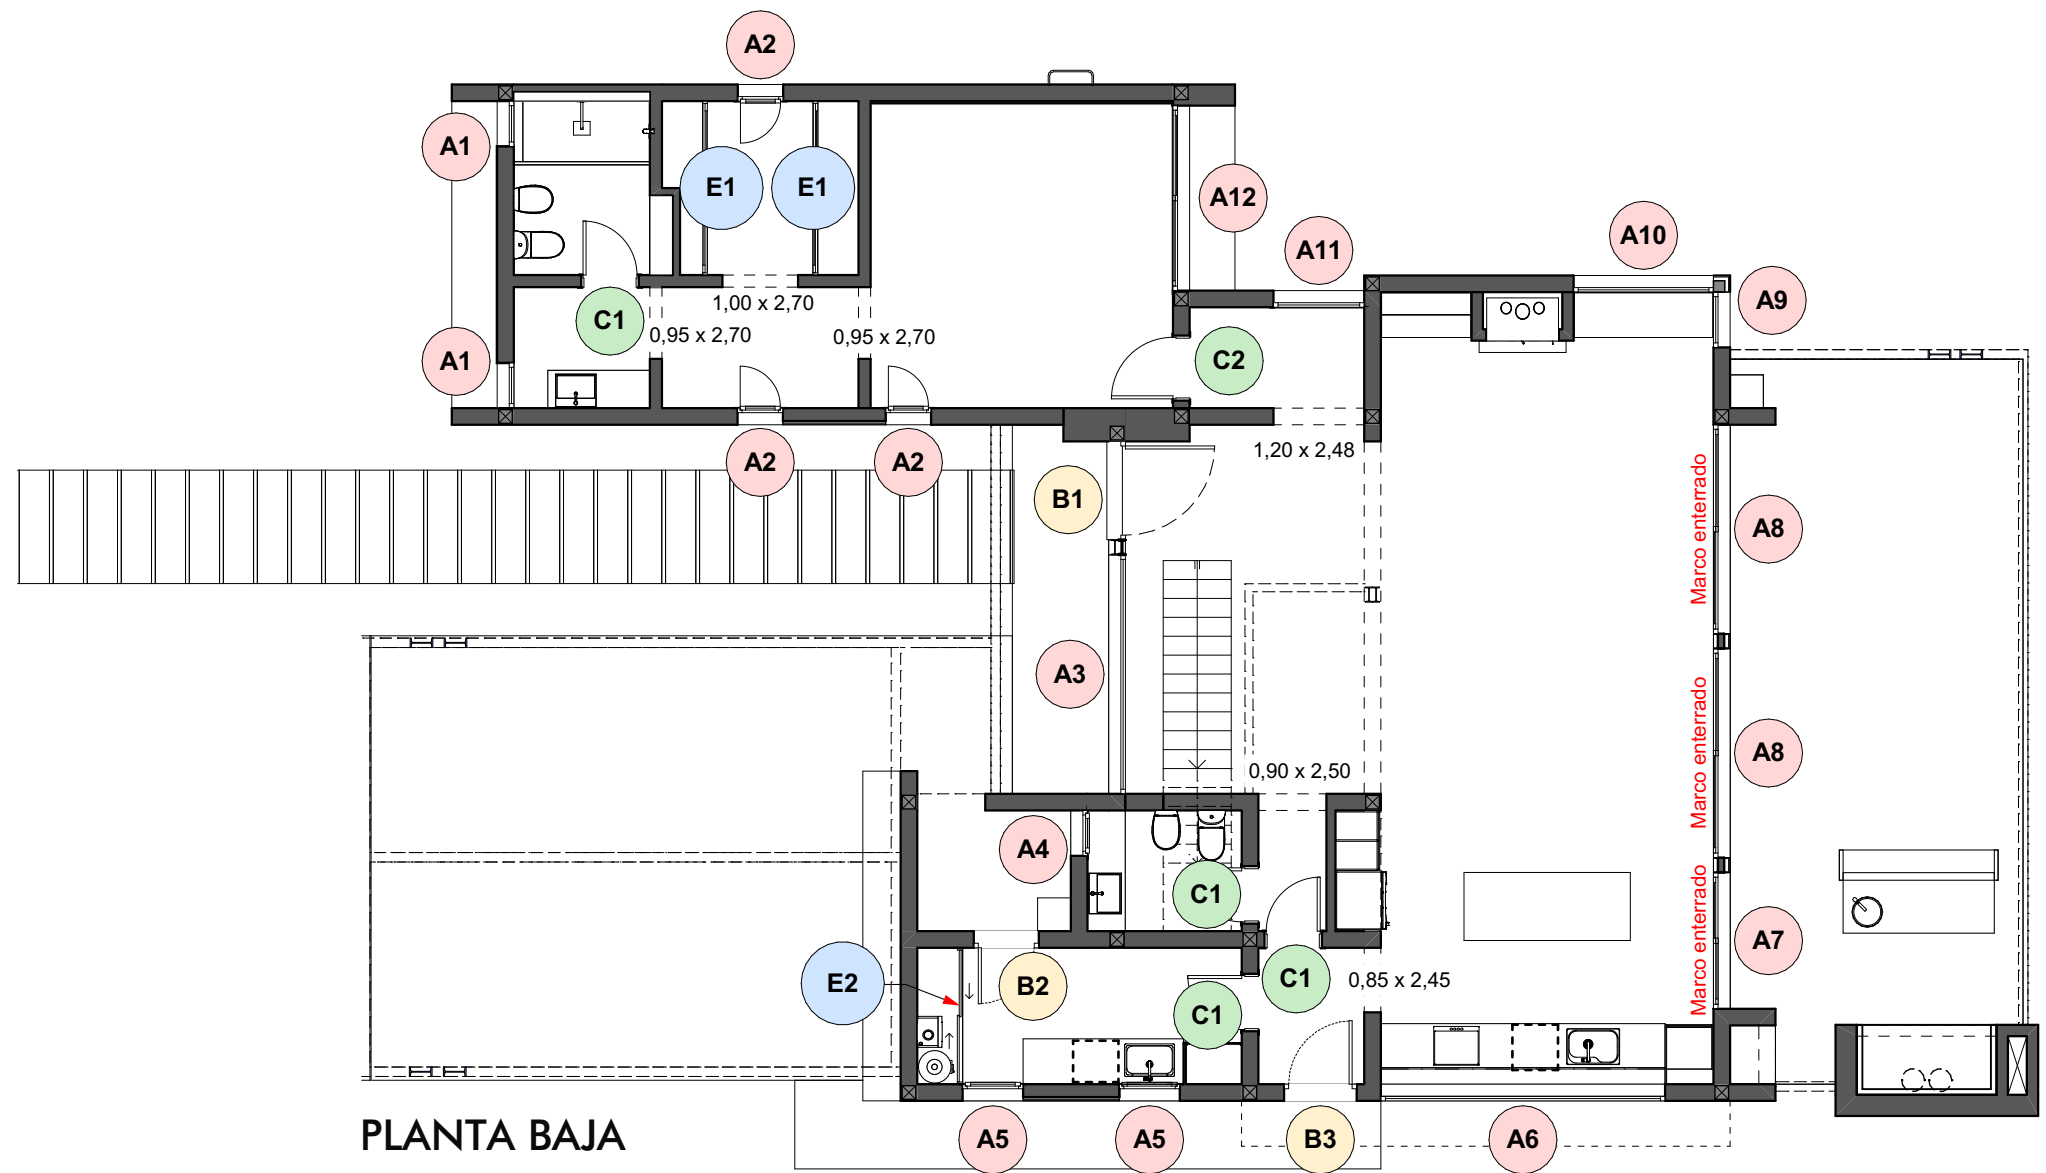

PLANTA BAJA

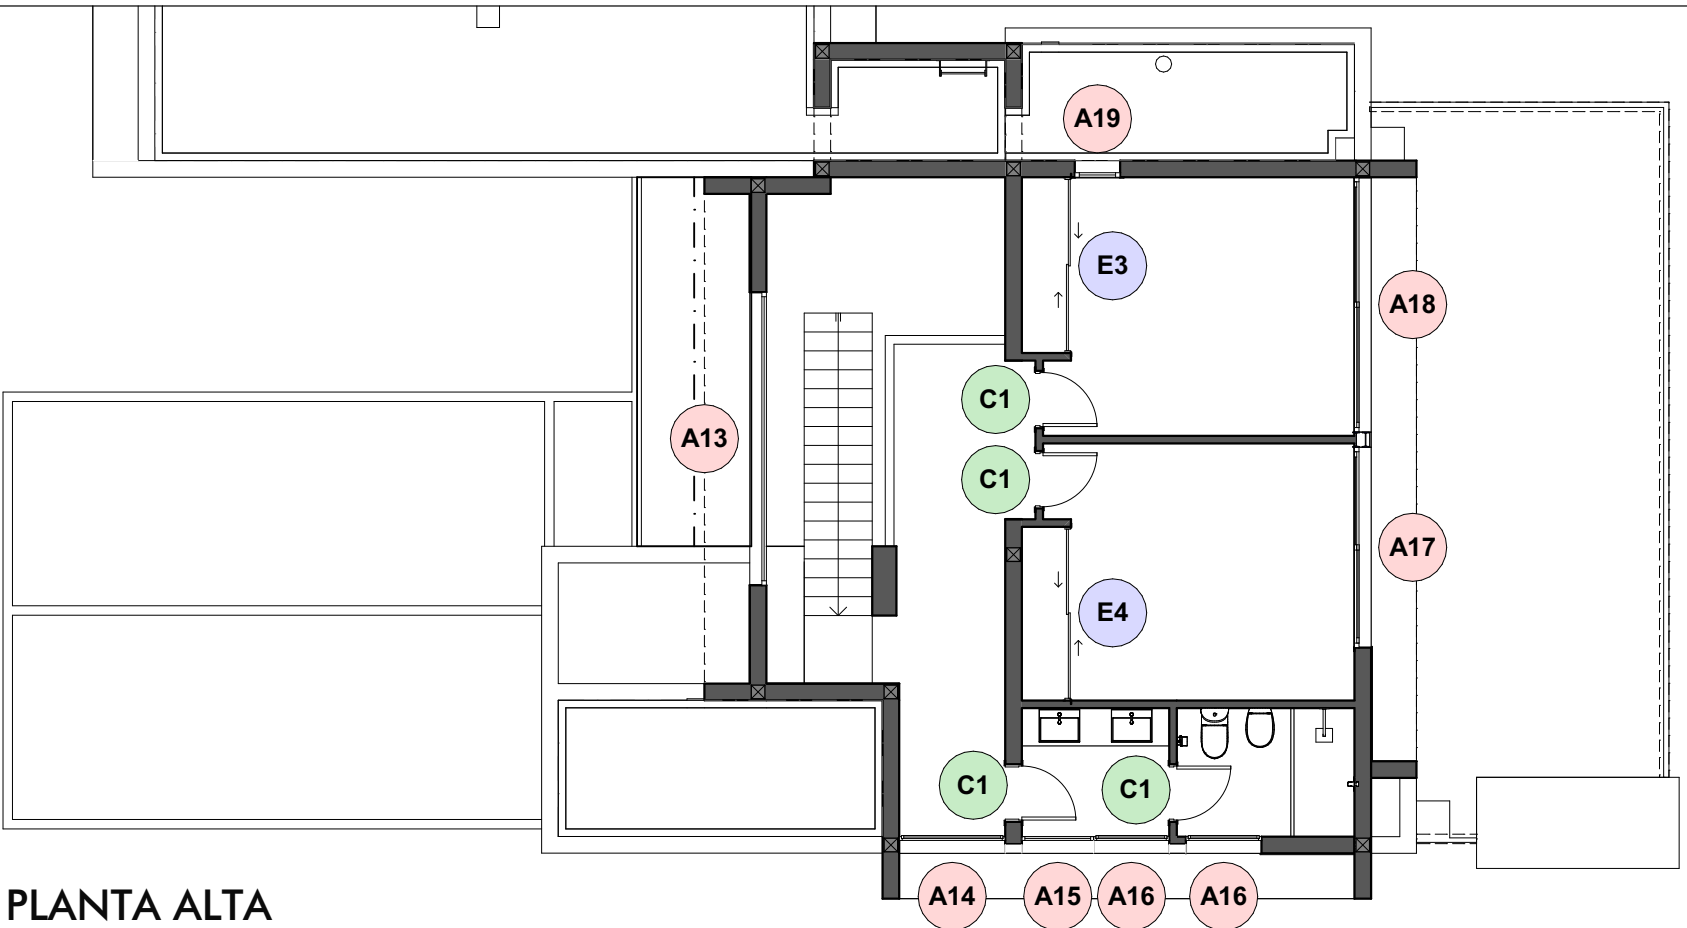

PLANTA ALTA



VENTANAS EXTERIORES

Nombre	A 1		A 2		A 3		A 4		A 5		A 6		A 7	
Cantidad	2		3		1		1		2		1		1	
Tipo	Banderola + PF		Oscilobatiente		Paño fijo		Ventiluz		Ventiluz		Paño fijo		Corrediza 2 hojas	
Medidas	0,60×2,40		0,60×1,50		3,16×2,50		0,60×0,80		0,80×1,05		3,76×0,50		1,80×2,40	
Perfileria	-		-		-		-		-		-		-	
Vidrios	Vidrios: 3+3		Vidrios: 3+3 esmerilado		DVH 3+3/12/3+3		Vidrios: 3+3		Vidrios: 3+3		DVH		DVH	
Premarco	☒		☒		☒		☒		☒		☒		☒	
Mosquitero	☐		☐		☐		☐		☐		☐		☒	
Vista														

Nombre	A 8		A 9		A 10		A 11		A 12		A 13	
Cantidad	2		1		1		1		1		1	
Tipo	Corrediza 2 hojas		Paño fijo		Paño fijo		Paño fijo		Corrediza 2 hojas		Paño fijo	
Medidas	2,76×2,40		0,73×1,75		1,85×1,75		1,20×1,20		2,45×2,60		3,88×1,80	
Perfileria	-		-		-		-		-		-	
Vidrios	DVH		DVH		DVH		DVH		DVH		DVH	
Premarco	☒		☒		☒		☒		☒		☒	
Mosquitero	☒		☐		☐		☐		☒		☐	
Vista												

Nombre	A 14		A 15		A 16		A 17		A 18		A 19	
Cantidad	1		1		2		1		1		1	
Tipo	Ventiluz		Paño fijo		Ventiluz		Corrediza 2 hojas		Corrediza 2 hojas		Paño fijo	
Medidas	1,40×1,50		0,95×1,50		1,00×1,50		2,65×2,40		3,37×2,40		0,60×2,00	
Perfileria	-		-		-		-		-		-	
Vidrios	Vidrios: 3+3		DVH		Vidrios: 3+3		DVH		DVH		DVH	
Premarco	☒		☒		☒		☒		☒		☒	
Mosquitero	☐		☐		☐		☒		☒		☐	
Vista												

- 01 Primera Vista
- 02 Implantacion
- 03 Arquitectura PB
- 04 Arquitectura PA
- 05 Fotorrealismo 1
- 06 Fotorrealismo 2
- 07 Perspectiva 1
- 08 Perspectiva 2
- 09 Perspectiva 3

- ESTRUCTURA
- 10 Estructura Axon
 - 11 Cimientos
 - 12 Estructura S/PB
 - 13 Estructura S/PA
 - 14 Bocas de Luz

- CONSTRUCCION
- 15 Replanteo sitio
 - 16 Replanteo PB
 - 17 Replanteo PA
 - 18 Repl. Aberturas
 - 19 Planta de Techos
 - 20 Vistas 1
 - 21 Vistas 2
 - 22 Cortes 1
 - 23 Cortes 2
 - 24 Cortes 3
 - 25 Cortes 4

- DETALLES
- 26 Herreria
 - 27 Pergola garage
 - 28 Computo IPN
 - 29 Escalera
 - 30 Torre tanque
 - 31 Parrilla 1
 - 32 Parrilla 2
 - 33 Hagar
 - 34 Cocina 1
 - 35 Cocina 2
 - 36 Cocina 3
 - 37 Lavadero
 - 38 Baño Suite
 - 39 Baño Toilette
 - 40 Baño PA

- INSTALACIONES
- 41 Desagues
 - 42 Camaras y Pozo
 - 43 Agua
 - 44 Calefacc. y Aire
 - 45 Electricidad
 - 46 Alarma y Cam.

- COMPUTOS
- 47 Revestimientos
 - 48 Cielorrasos
 - 49 Aberturas Ref.
 - 50 Abert Exteriores
 - 51 Abert Interiores
 - 52 Revestimiento W...

- PISCINA
- 53 Piscina

PUERTAS EXTERIORES

Nombre	B 1		B 2		B 3	
Cantidad	1		1		1	
Mano	Izq		Der		Der	
Tipo	1 hoja de abrir		1 hoja de abrir		1 hoja de abrir	
Medidas	1,30×2,50		0,86×2,40		0,96×2,10	
Material	Madera		Madera		Madera	
Vidrios						
Premarco	☐		☐		☐	
Vista						

PUERTAS INTERIORES

Nombre	C 1		C 2	
Cantidad	8		1	
Mano	5 Der. / 3 Izq.		1 Izq.	
Tipo	Puerta interior		Puerta interior	
Medidas	0,76×2,06		0,86×2,40	
Material				
Vidrios				
Premarco	☐		☐	
Vista				

PLACARDS

Nombre	E 1		E 2		E 3		E 4	
Cantidad	2		1		1		1	
Tipo	Corrediza 2 hojas		Undefined		Frente placard		Frente Placard	
Medidas	2,30×2,50		1,80×2,50		2,32×2,60		2,30×2,60	
Material					Melmina		Melamina	
Vidrio					No		No	
Vista								

01	Primera Vista
02	Implantacion
03	Arquitectura PB
04	Arquitectura PA
05	Fotorrealismo 1
06	Fotorrealismo 2
07	Perspectiva 1
08	Perspectiva 2
09	Perspectiva 3

ESTRUCTURA	
10	Estructura Axon
11	Cimientos
12	Estructura S/PB
13	Estructura S/PA
14	Bocas de Luz

CONSTRUCCION	
15	Replanteo sitio
16	Replanteo PB
17	Replanteo PA
18	Repl. Aberturas
19	Planta de Techos
20	Vistas 1
21	Vistas 2
22	Cortes 1
23	Cortes 2
24	Cortes 3
25	Cortes 4

DETALLES	
26	Herrería
27	Pergola garage
28	Computo IPN
29	Escalera
30	Torre tanque
31	Parrilla 1
32	Parrilla 2
33	Hogar
34	Cocina 1
35	Cocina 2
36	Cocina 3
37	Lavadero
38	Baño Suite
39	Baño Toilete
40	Baño PA

INSTALACIONES	
41	Desagues
42	Camaras y Pozo
43	Agua
44	Calefacc. y Aire
45	Electricidad
46	Alarma y Cam.

COMPUTOS	
47	Revestimientos
48	Cielorrasos
49	Aberturas Ref.
50	Abert Exteriores
51	Abert Interiores
52	Revestimiento W...

PISCINA	
53	Piscina

01	Primera Vista
02	Implantacion
03	Arquitectura PB
04	Arquitectura PA
05	Fotorrealismo 1
06	Fotorrealismo 2
07	Perspectiva 1
08	Perspectiva 2
09	Perspectiva 3

ESTRUCTURA

10	Estructura Axon
11	Cimientos
12	Estructura S/PB
13	Estructura S/PA
14	Bocas de Luz

CONSTRUCCION

15	Replanteo sitio
16	Replanteo PB
17	Replanteo PA
18	Repl. Aberturas
19	Planta de Techos
20	Vistas 1
21	Vistas 2
22	Cortes 1
23	Cortes 2
24	Cortes 3
25	Cortes 4

DETALLES

26	Herreria
27	Pergola garage
28	Computo IPN
29	Escalera
30	Torre tanque
31	Parrilla 1
32	Parrilla 2
33	Hogar
34	Cocina 1
35	Cocina 2
36	Cocina 3
37	Lavadero
38	Baño Suite
39	Baño Toilete
40	Baño PA

INSTALACIONES


41	Desagues
42	Camaras y Pozo
43	Agua
44	Calefacc. y Aire
45	Electricidad
46	Alarma y Cam.

COMPUTOS

47	Revestimientos
48	Cielorrasos
49	Aberturas Ref.
50	Abert Exteriores
51	Abert Interiores
52	Revestimiento W...

PISCINA

53	Piscina
----	---------

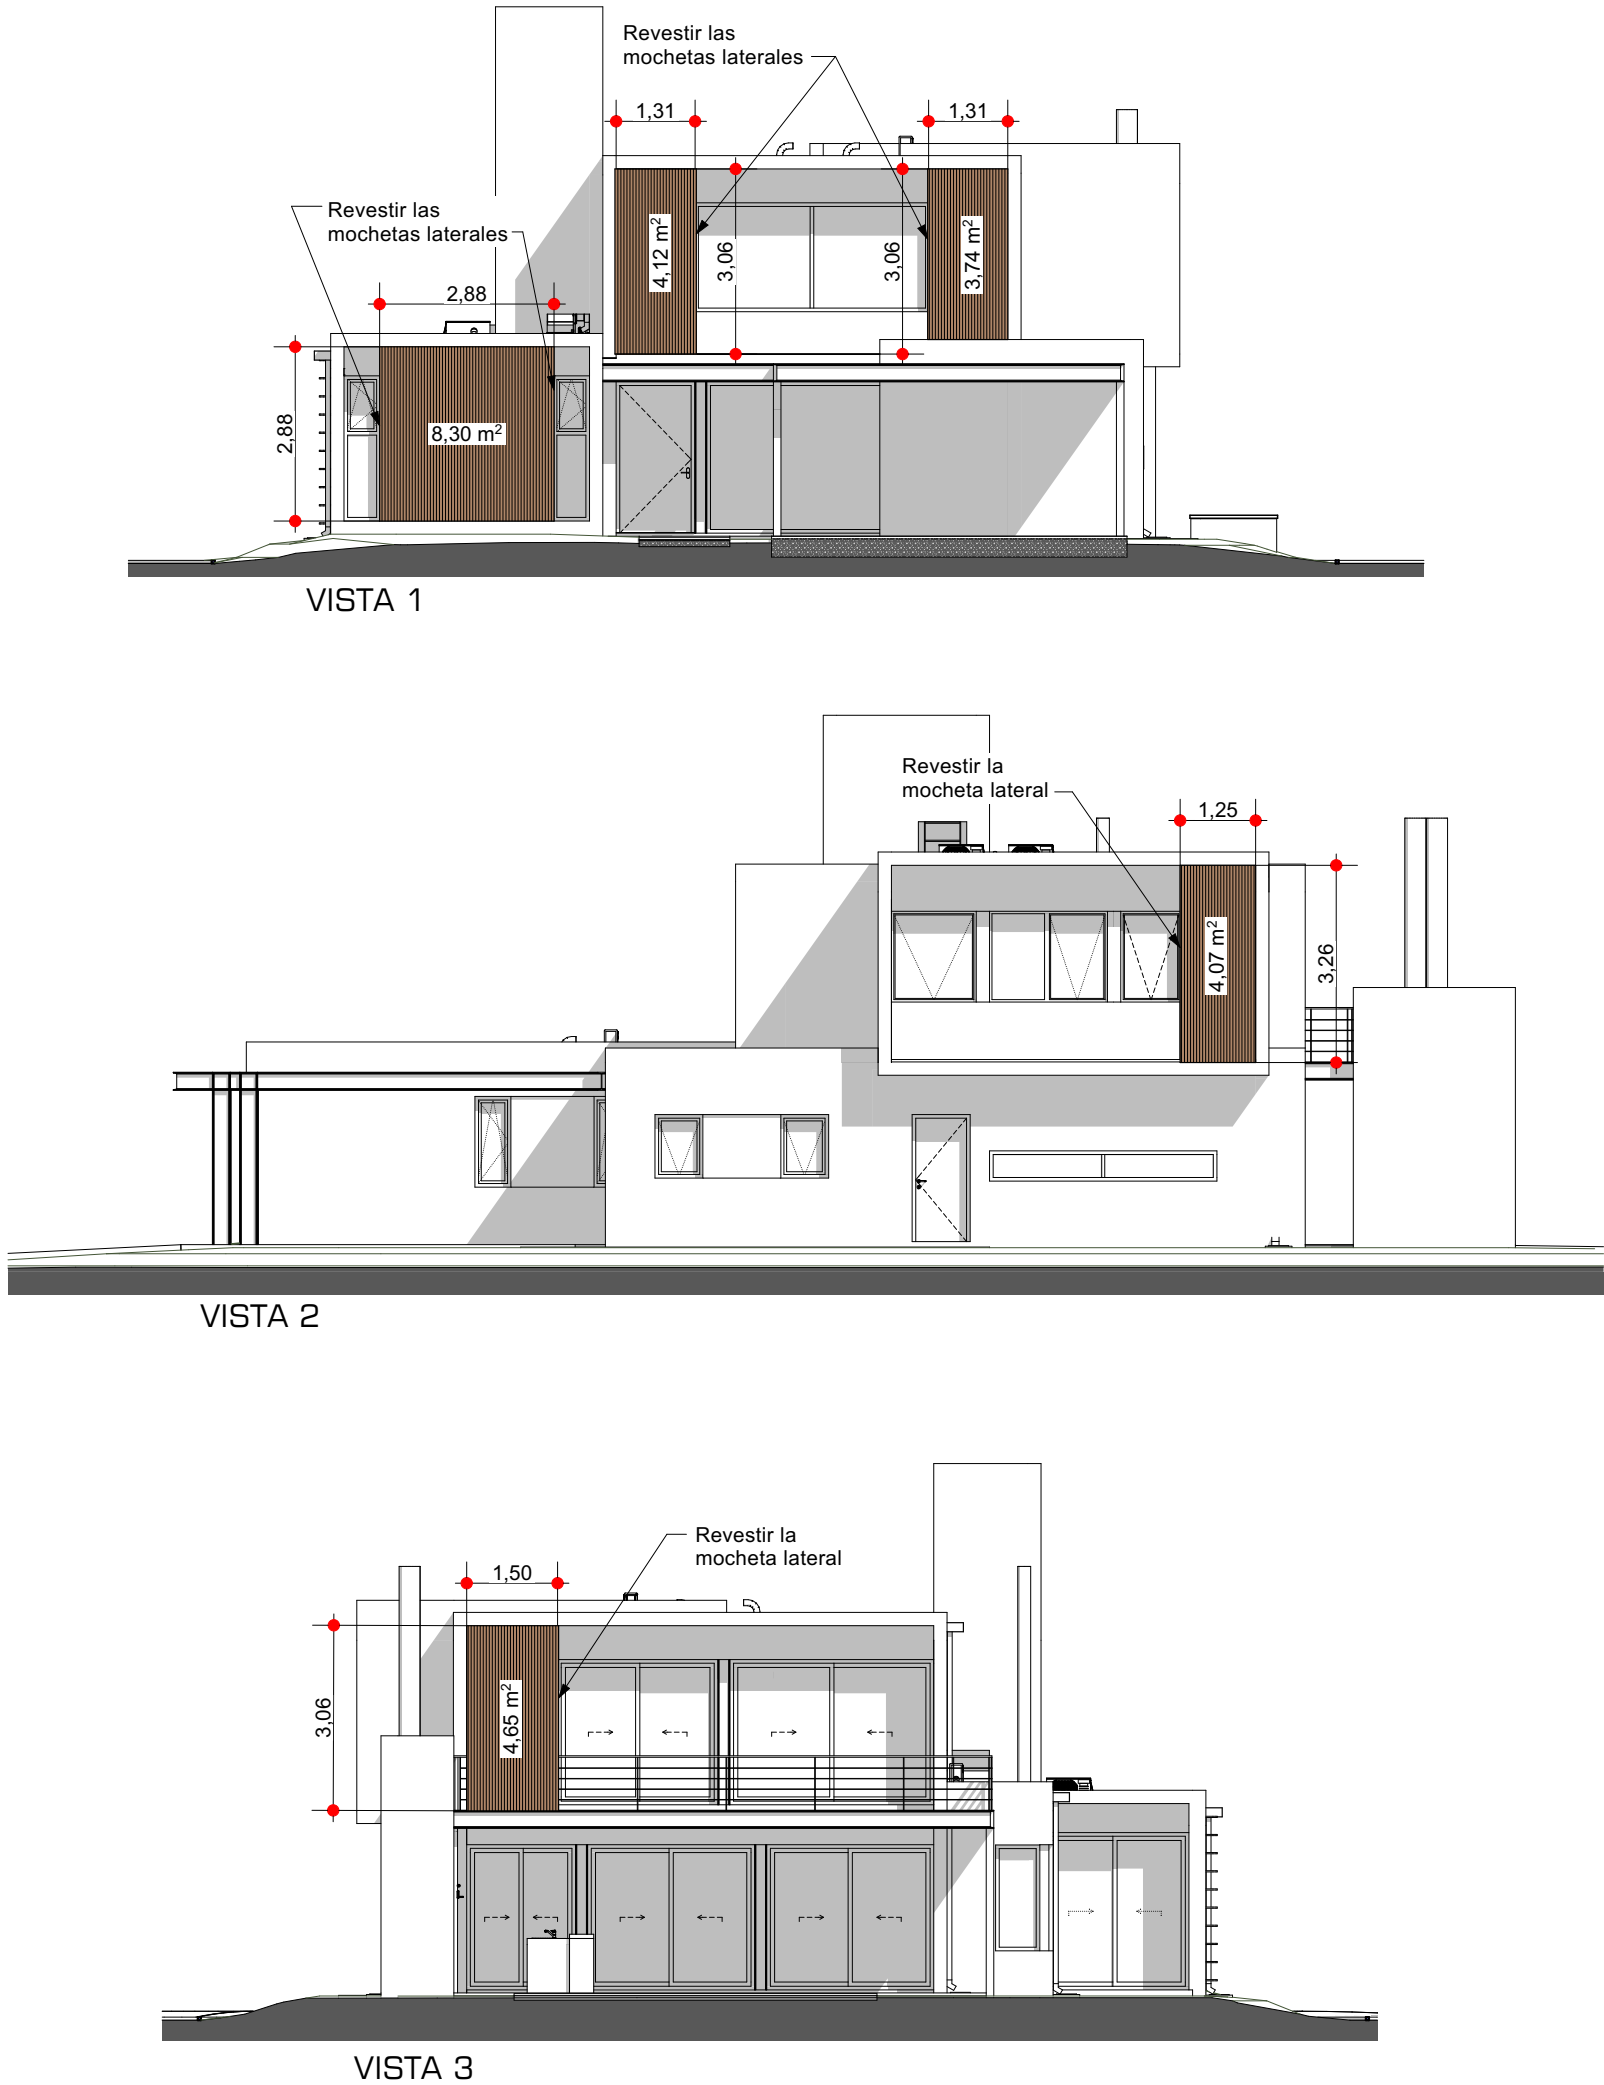

01	Primera Vista
02	Implantacion
03	Arquitectura PB
04	Arquitectura PA
05	Fotorrealismo 1
06	Fotorrealismo 2
07	Perspectiva 1
08	Perspectiva 2
09	Perspectiva 3

ESTRUCTURA	
10	Estructura Axon
11	Cimientos
12	Estructura S/PB
13	Estructura S/PA
14	Bocas de Luz

CONSTRUCCION	
15	Replanteo sitio
16	Replanteo PB
17	Replanteo PA
18	Repl. Aberturas
19	Planta de Techos
20	Vistas 1
21	Vistas 2
22	Cortes 1
23	Cortes 2
24	Cortes 3
25	Cortes 4

DETALLES	
26	Herreria
27	Pergola garage
28	Computo IPN
29	Escalera
30	Torre tanque
31	Parrilla 1
32	Parrilla 2
33	Hogar
34	Cocina 1
35	Cocina 2
36	Cocina 3
37	Lavadero
38	Baño Suite
39	Baño Toilete
40	Baño PA


INSTALACIONES	
41	Desagues
42	Camaras y Pozo
43	Agua
44	Calefacc. y Aire
45	Electricidad
46	Alarma y Cam.

COMPUTOS	
47	Revestimientos
48	Cielorrasos
49	Aberturas Ref.
50	Abert Exteriores
51	Abert Interiores
52	Revestimiento W...


PISCINA	
53	Piscina




Esc. 1:75

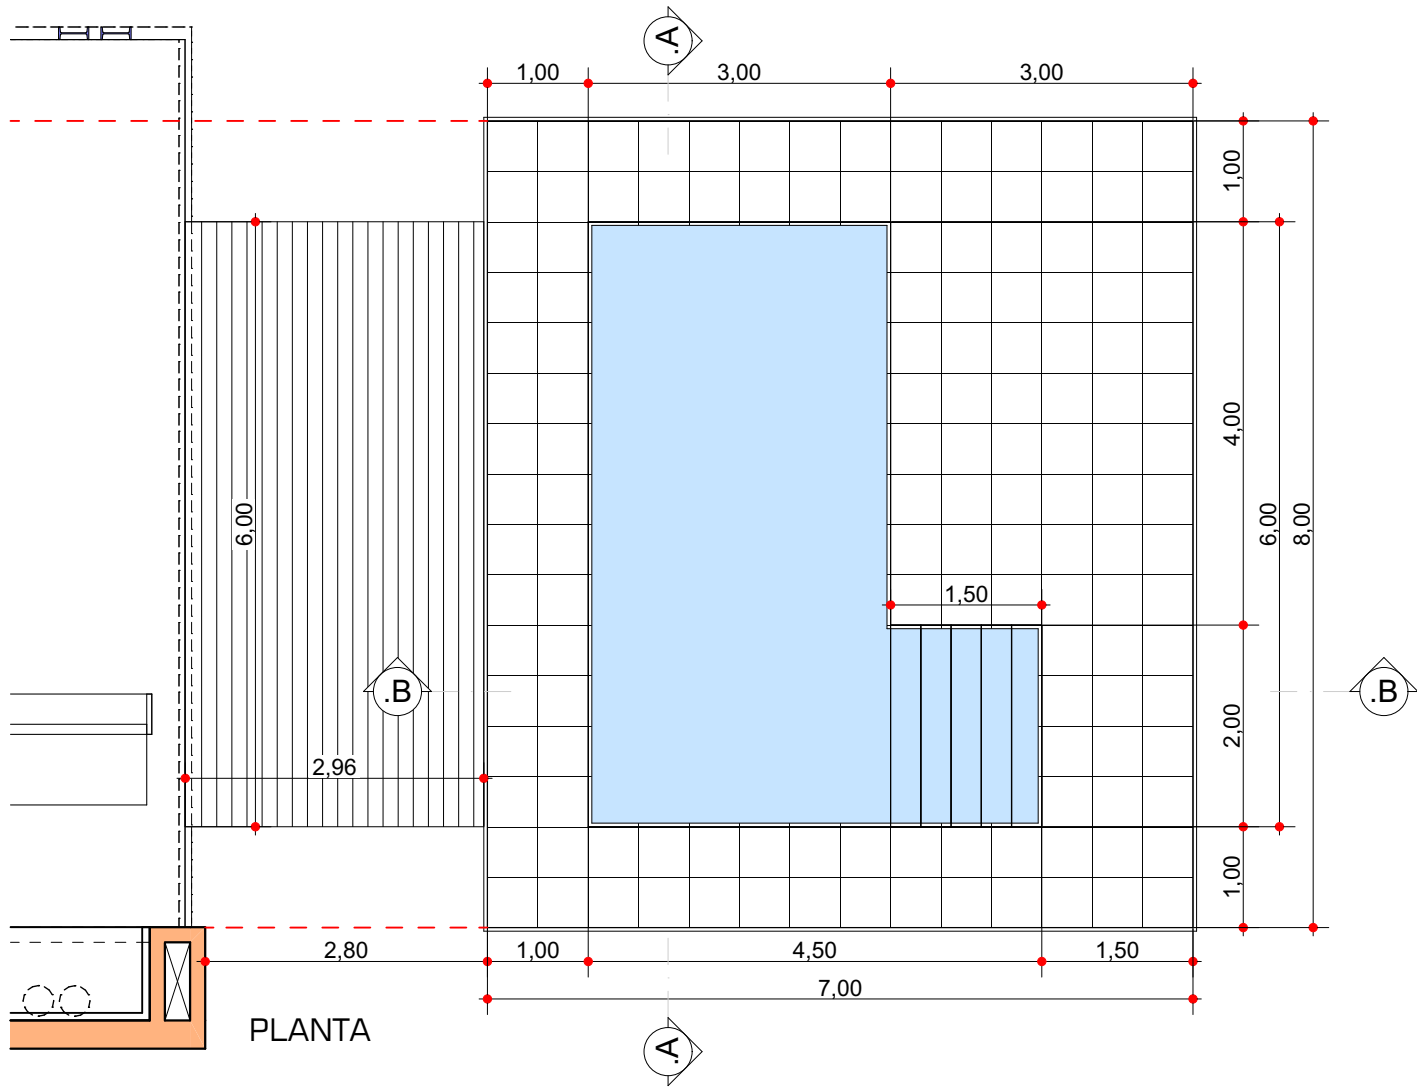



PLANTA

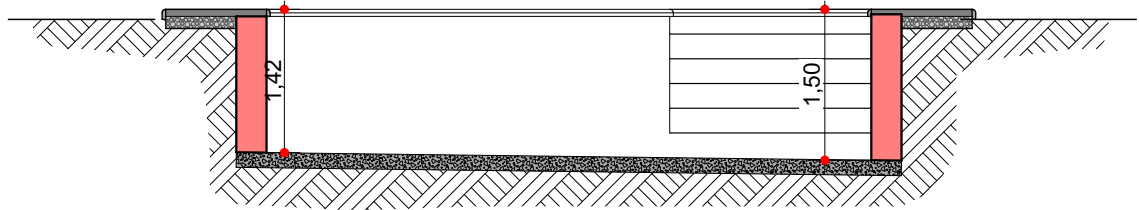

CORTE A

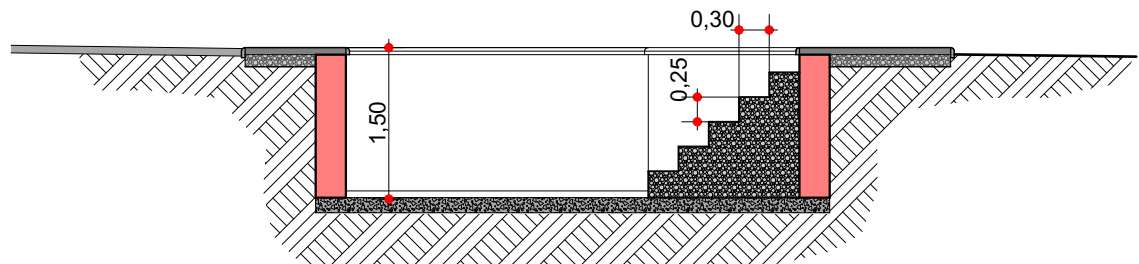

CORTE B

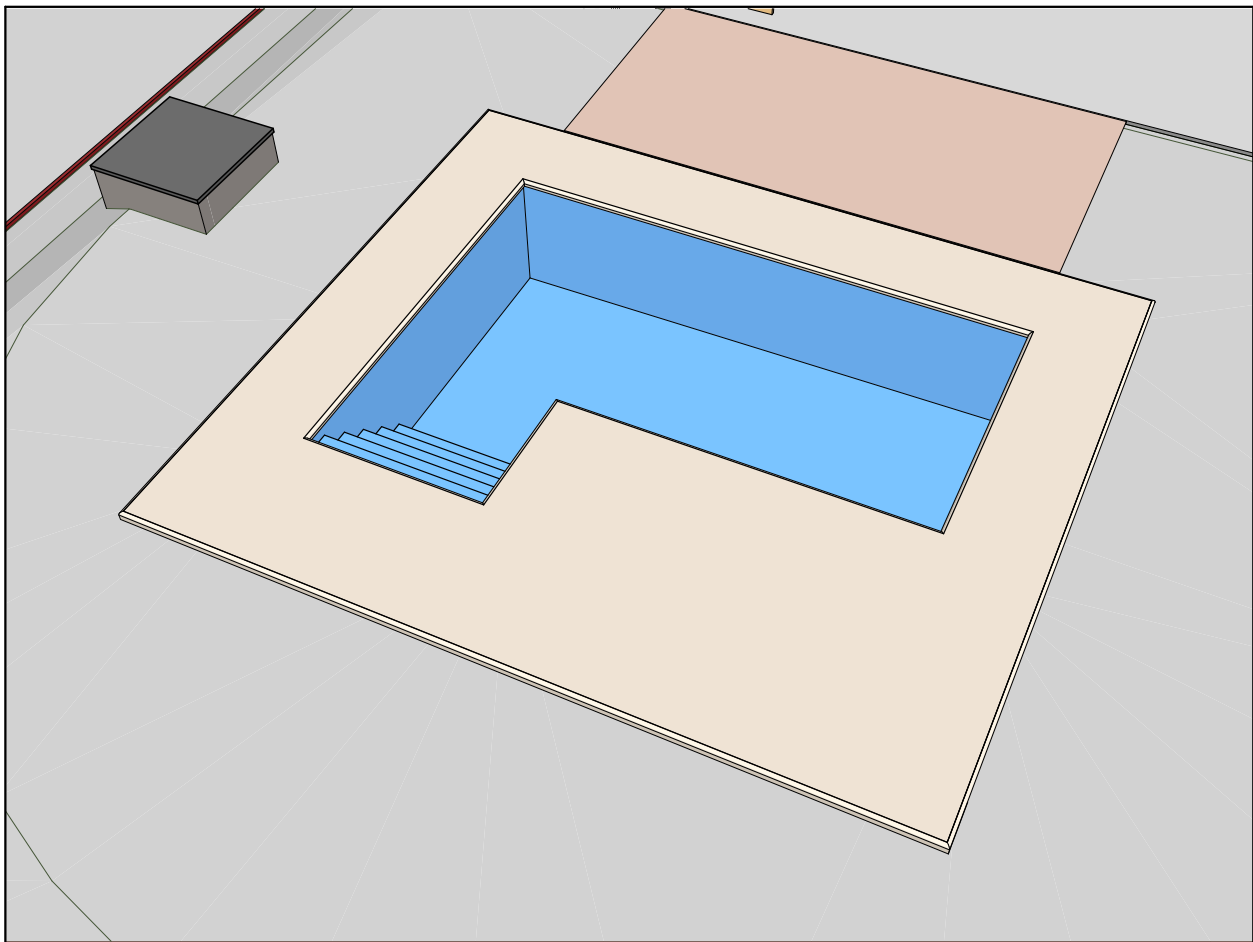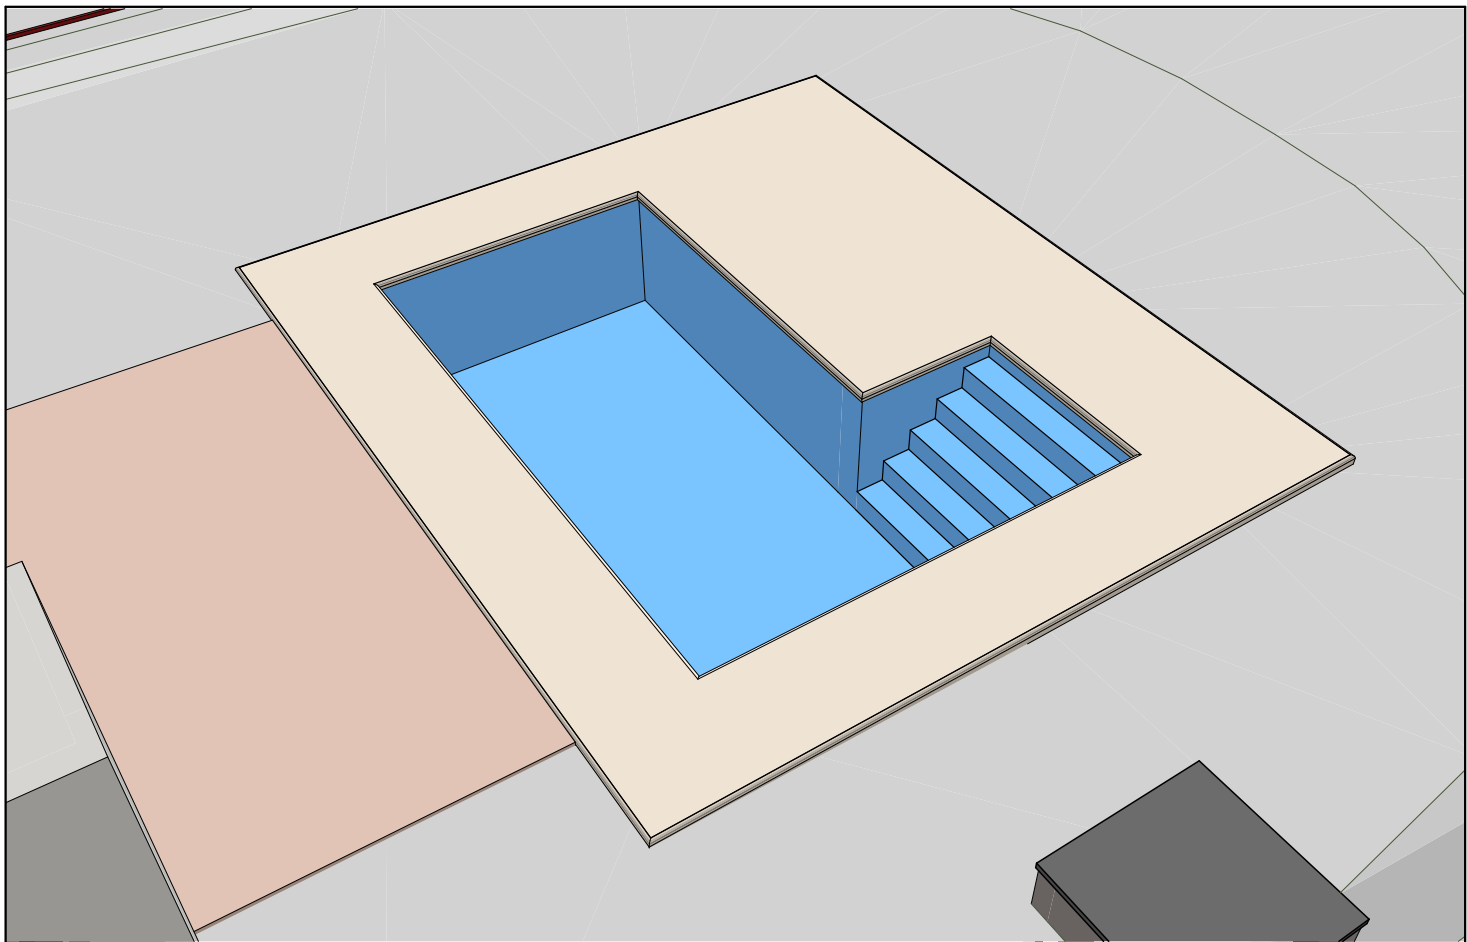

01	Primera Vista
02	Implantacion
03	Arquitectura PB
04	Arquitectura PA
05	Fotorrealismo 1
06	Fotorrealismo 2
07	Perspectiva 1
08	Perspectiva 2
09	Perspectiva 3

ESTRUCTURA

10	Estructura Axon
11	Cimientos
12	Estructura S/PB
13	Estructura S/PA
14	Bocas de Luz

CONSTRUCCION

15	Replanteo sitio
16	Replanteo PB
17	Replanteo PA
18	Repl. Aberturas
19	Planta de Techos
20	Vistas 1
21	Vistas 2
22	Cortes 1
23	Cortes 2
24	Cortes 3
25	Cortes 4

DETALLES

26	Herreria
27	Pergola garage
28	Computo IPN
29	Escalera
30	Torre tanque
31	Parrilla 1
32	Parrilla 2
33	Hogar
34	Cocina 1
35	Cocina 2
36	Cocina 3
37	Lavadero
38	Baño Suite
39	Baño Toilete
40	Baño PA

INSTALACIONES


41	Desagues
42	Camaras y Pozo
43	Agua
44	Calefacc. y Aire
45	Electricidad
46	Alarma y Cam.

COMPUTOS

47	Revestimientos
48	Cielorrasos
49	Aberturas Ref.
50	Abert Exteriores
51	Abert Interiores
52	Revestimiento W...

PISCINA

53	Piscina
----	---------

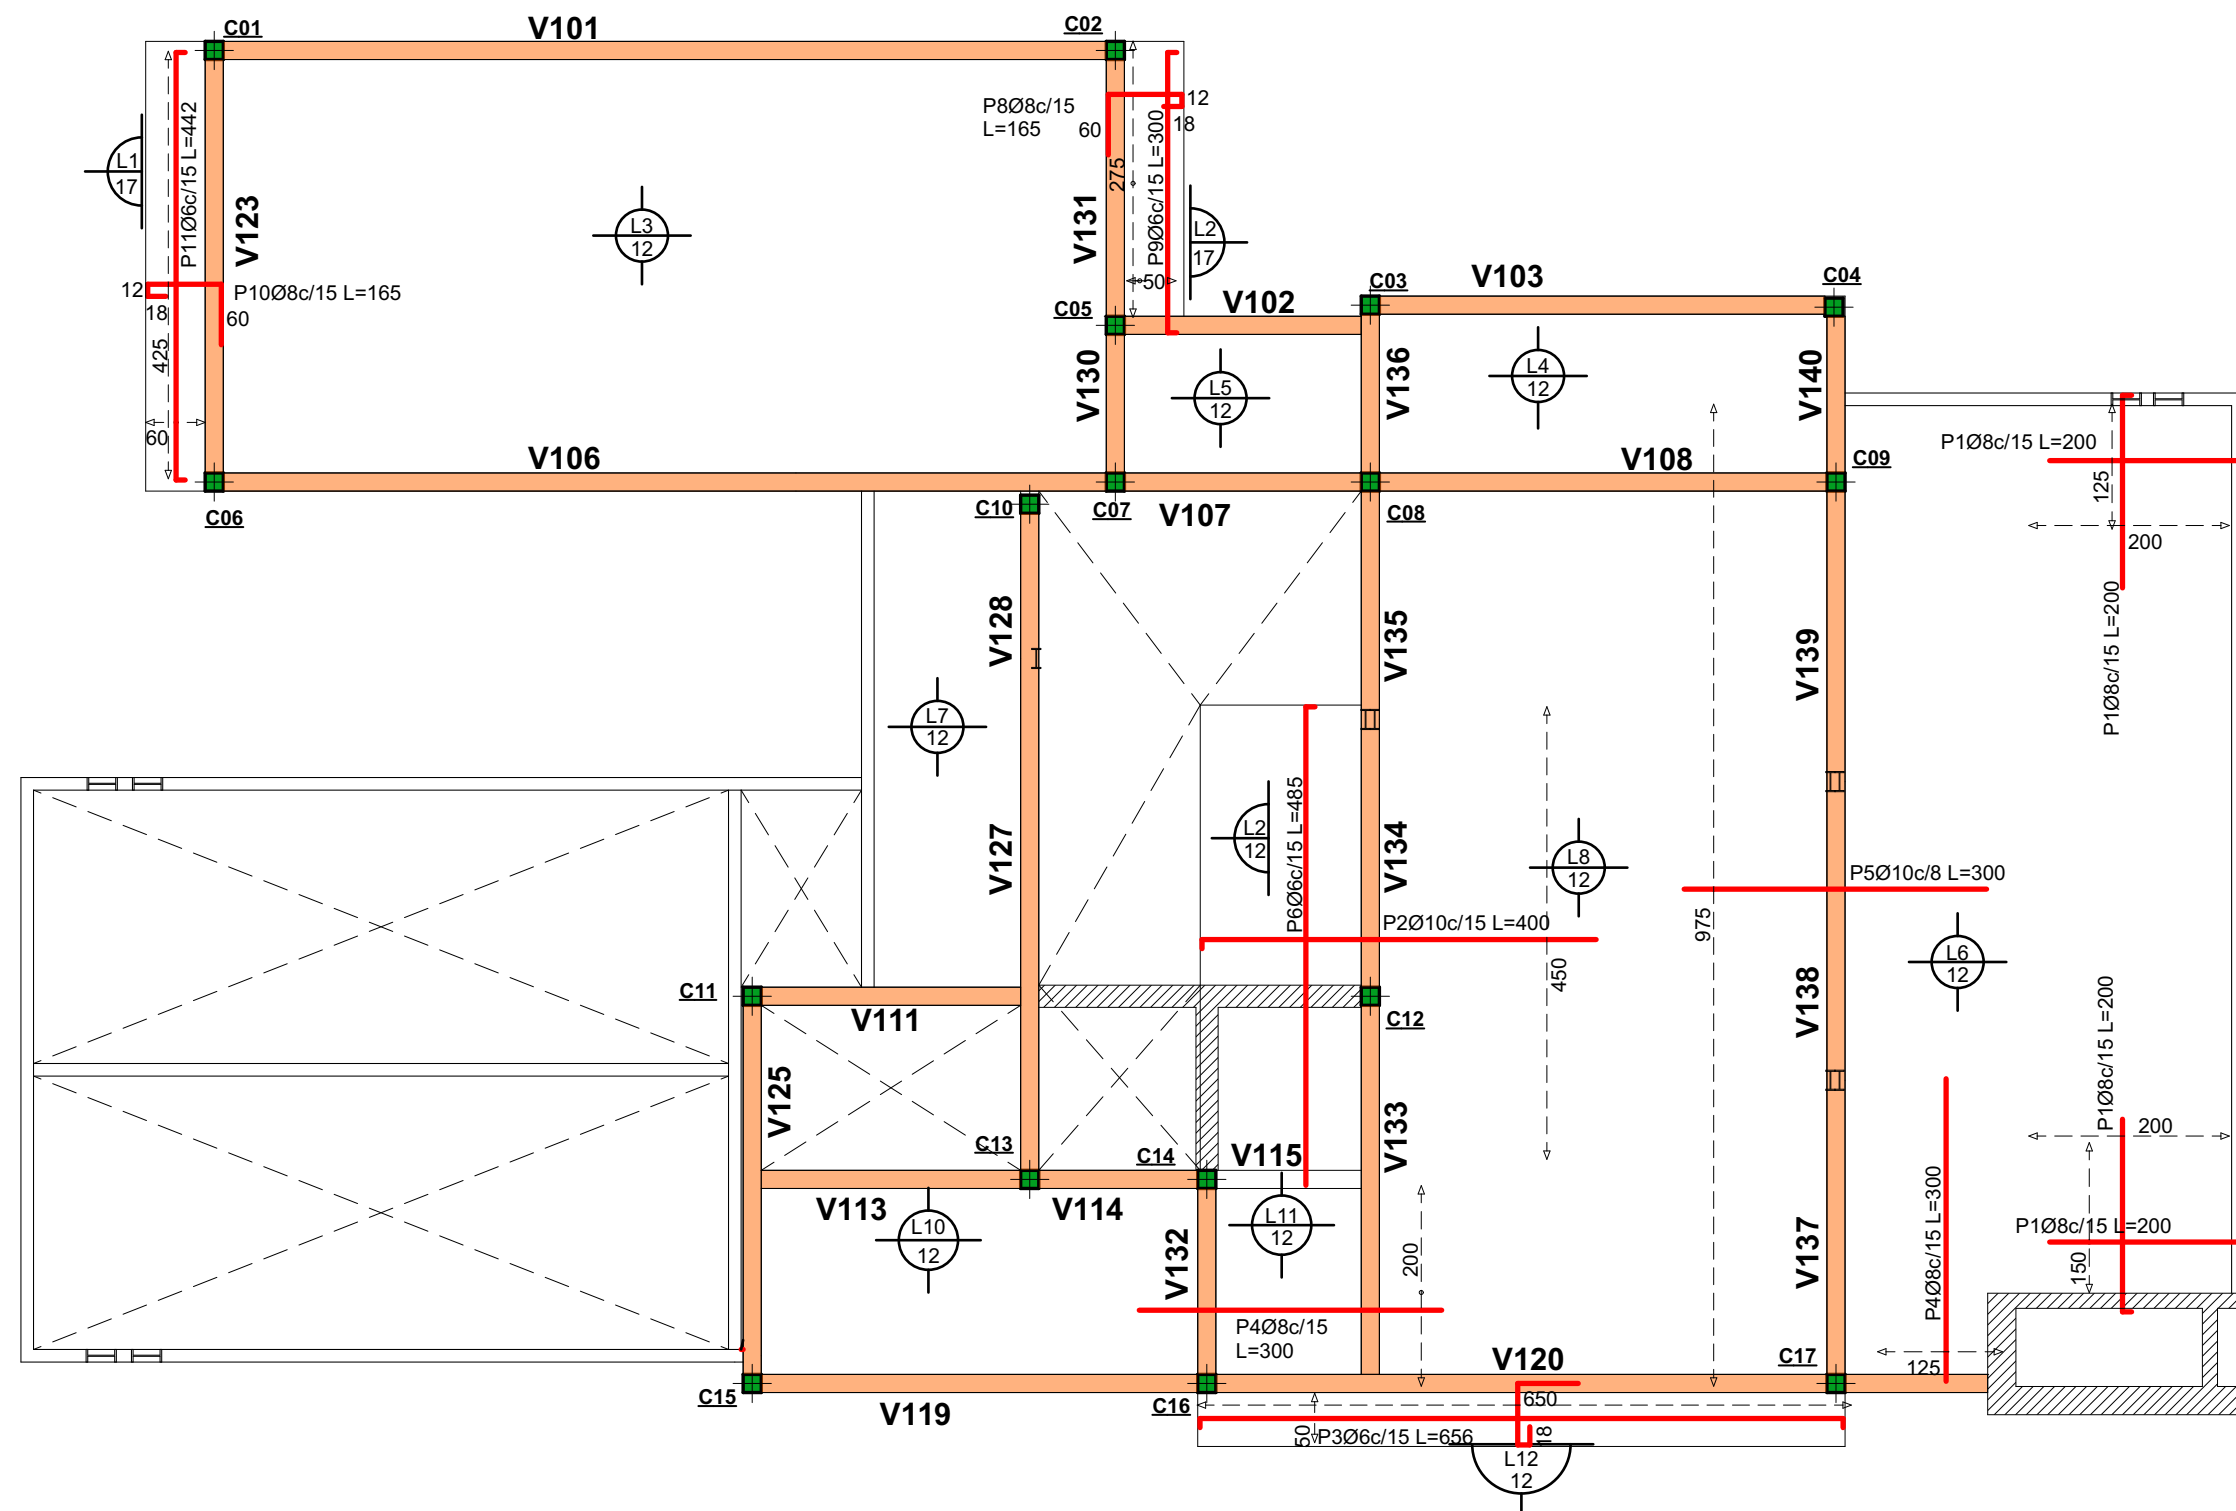

ESTRUCTURA S/ PLANTA BAJA
ARMADURA SUPERIOR

01	Primera Vista
02	Implantacion
03	Arquitectura PB
04	Arquitectura PA
05	Fotorrealismo 1
06	Fotorrealismo 2
07	Perspectiva 1
08	Perspectiva 2
09	Perspectiva 3

ESTRUCTURA	
10	Estructura Axon
11	Cimientos
12	Estructura S/PB
13	Estructura S/PA
14	Bocas de Luz


CONSTRUCCION	
15	Replanteo sitio
16	Replanteo PB
17	Replanteo PA
18	Repl. Aberturas
19	Planta de Techos
20	Vistas 1
21	Vistas 2
22	Cortes 1
23	Cortes 2
24	Cortes 3
25	Cortes 4

DETALLES	
26	Herreria
27	Pergola garage
28	Computo IPN
29	Escalera
30	Torre tanque
31	Parrilla 1
32	Parrilla 2
33	Hogar
34	Cocina 1
35	Cocina 2
36	Cocina 3
37	Lavadero
38	Baño Suite
39	Baño Toilette
40	Baño PA

INSTALACIONES	
41	Desagues
42	Camaras y Pozo
43	Agua
44	Calefacc. y Aire
45	Electricidad
46	Alarma y Cam.

COMPUTOS	
47	Revestimientos
48	Cielorrasos
49	Aberturas Ref.
50	Abert Exteriores
51	Abert Interiores
52	Revestimiento W...

PISCINA	
53	Piscina

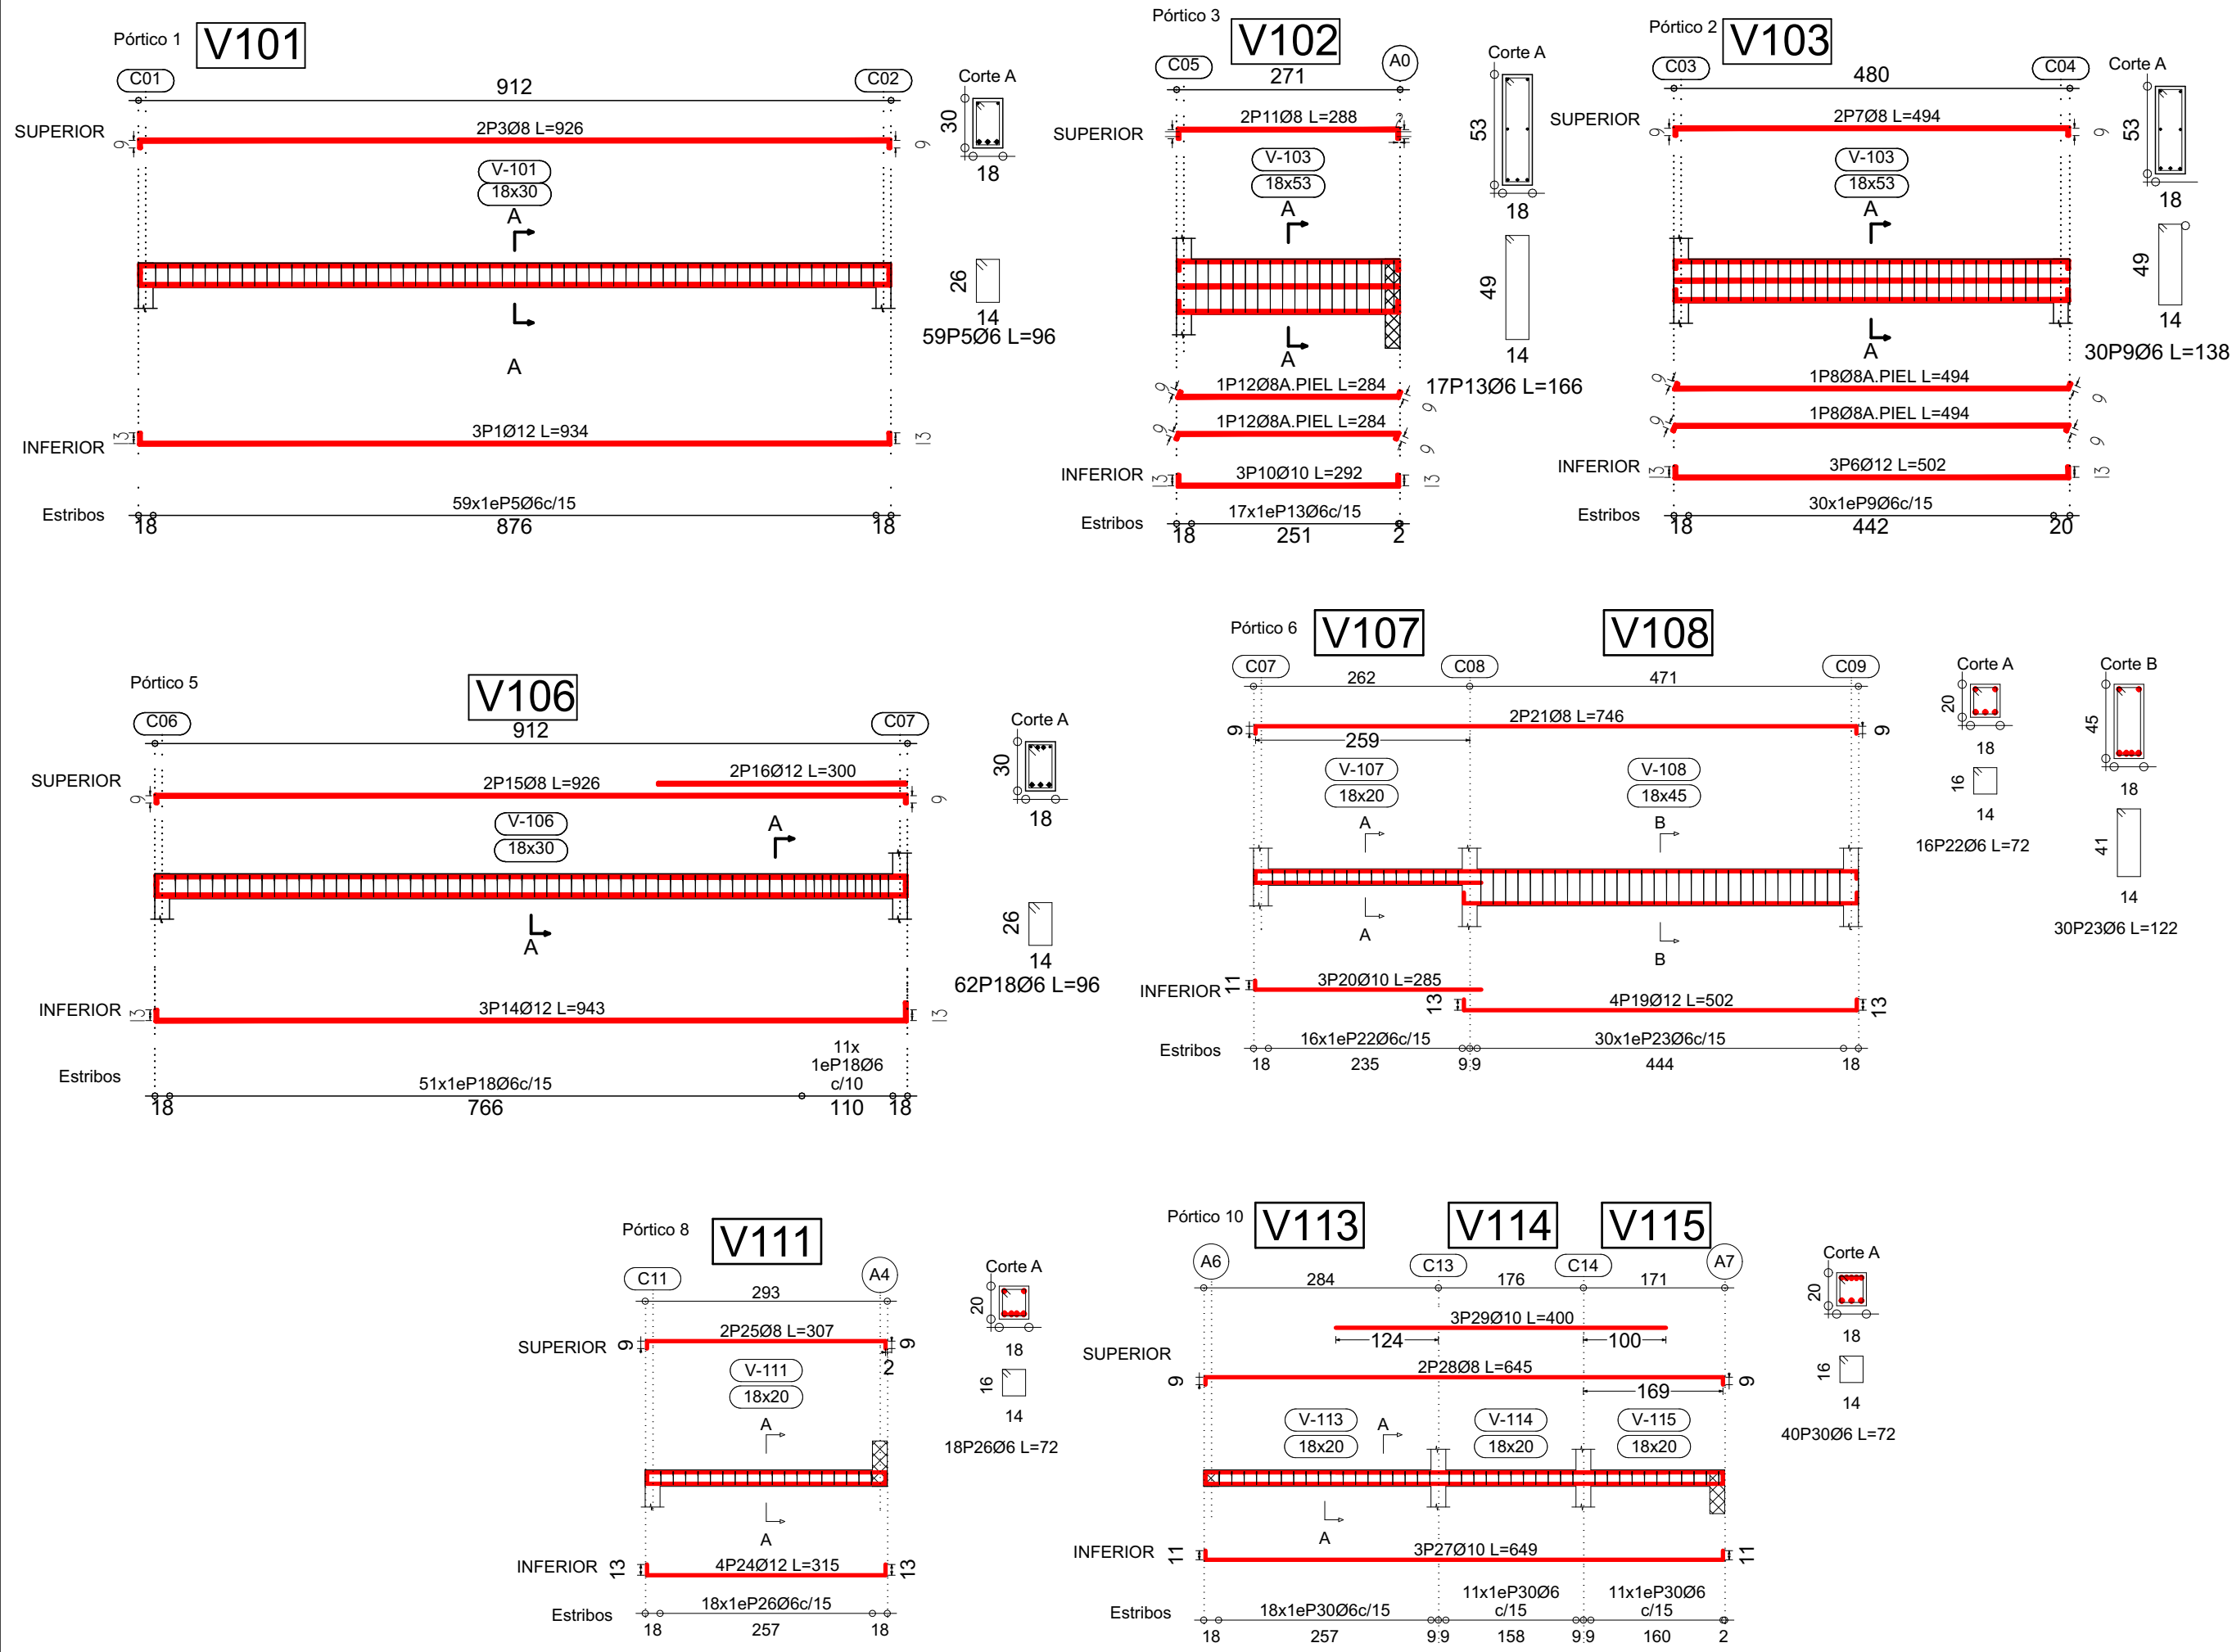

01	Primera Vista
02	Implantacion
03	Arquitectura PB
04	Arquitectura PA
05	Fotorrealismo 1
06	Fotorrealismo 2
07	Perspectiva 1
08	Perspectiva 2
09	Perspectiva 3

ESTRUCTURA	
10	Estructura Axon
11	Cimientos
12	Estructura S/PB
13	Estructura S/PA
14	Bocas de Luz

CONSTRUCCION	
15	Replanteo sitio
16	Replanteo PB
17	Replanteo PA
18	Repl. Aberturas
19	Planta de Techos
20	Vistas 1
21	Vistas 2
22	Cortes 1
23	Cortes 2
24	Cortes 3
25	Cortes 4

DETALLES	
26	Herreria
27	Pergola garage
28	Computo IPN
29	Escalera
30	Torre tanque
31	Parrilla 1
32	Parrilla 2
33	Hogar
34	Cocina 1
35	Cocina 2
36	Cocina 3
37	Lavadero
38	Baño Suite
39	Baño Toilette
40	Baño PA










INSTALACIONES	
41	Desagues
42	Camaras y Pozo
43	Agua
44	Calefacc. y Aire
45	Electricidad
46	Alarma y Cam.

COMPUTOS	
47	Revestimientos
48	Cielorrasos
49	Aberturas Ref.
50	Abert Exteriores
51	Abert Interiores
52	Revestimiento W...

PISCINA	
53	Piscina



Esc. 1:75

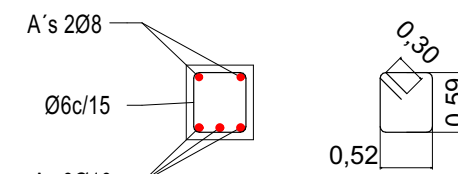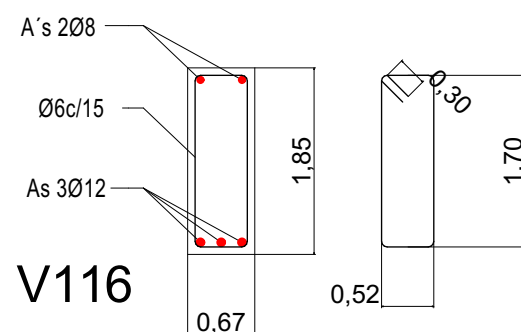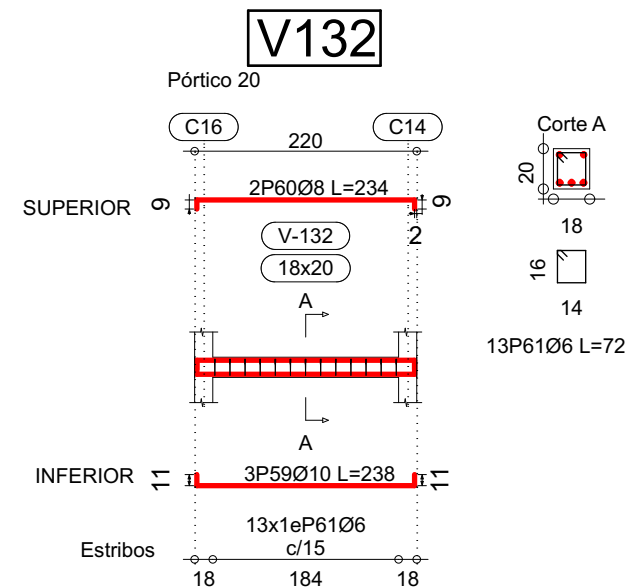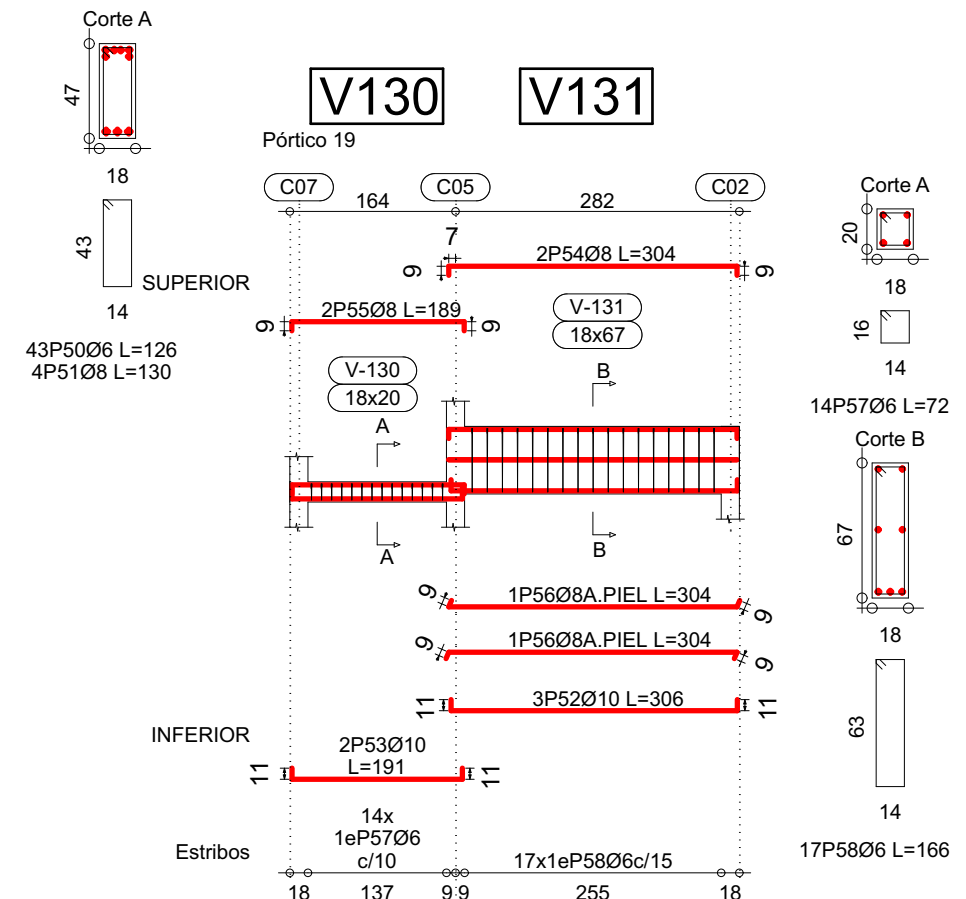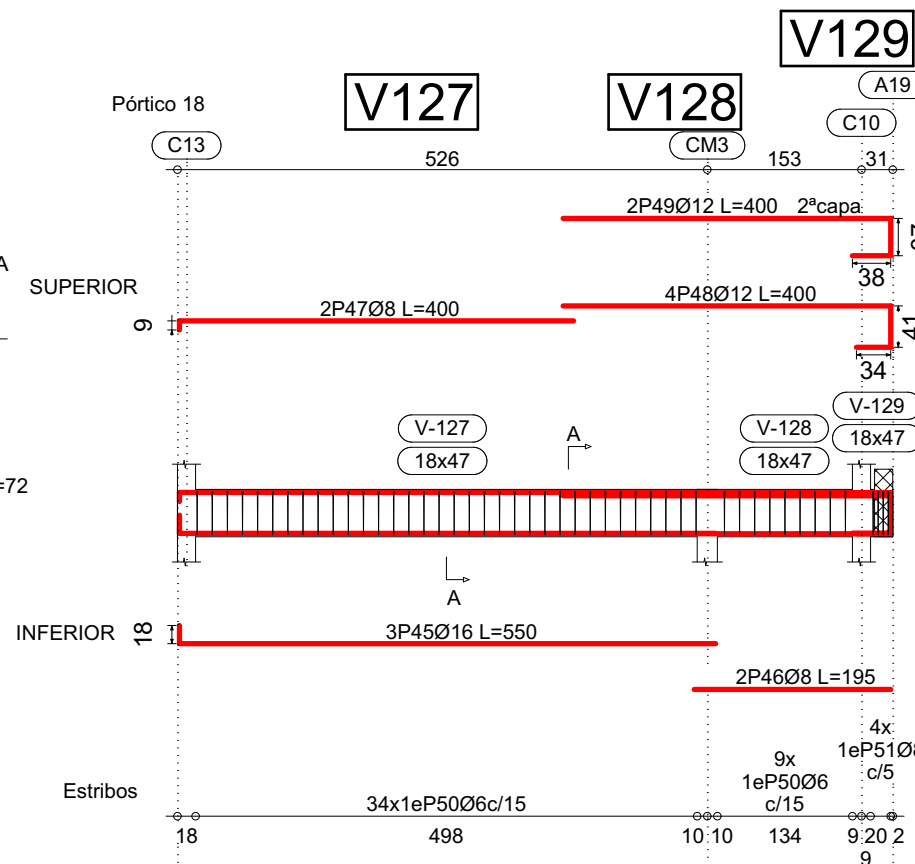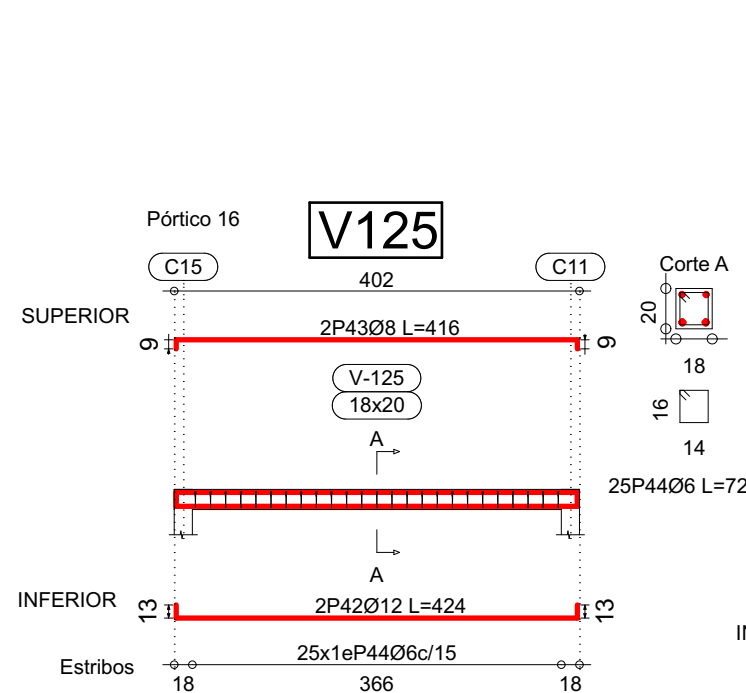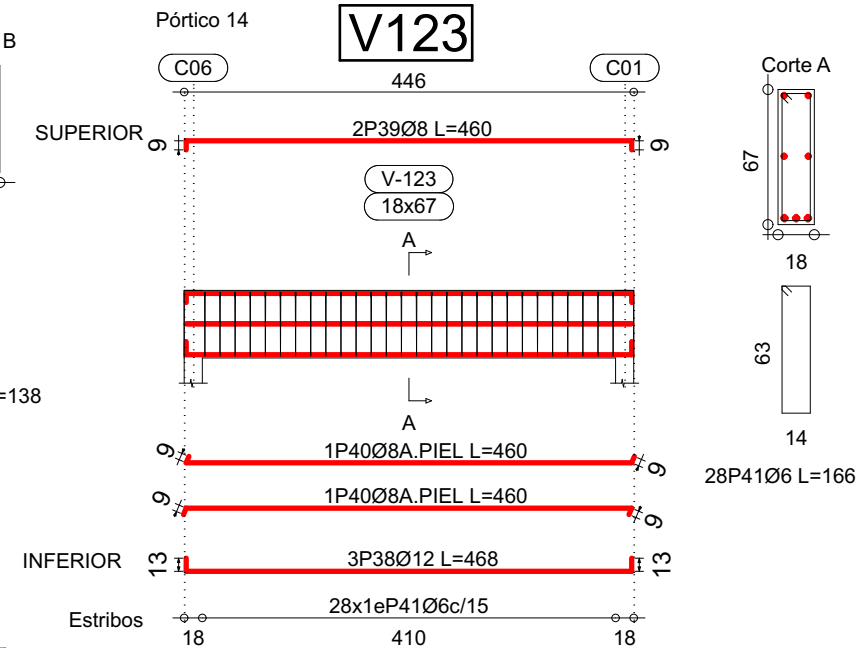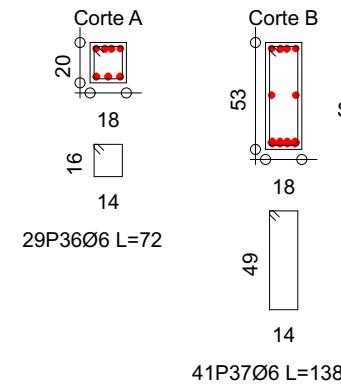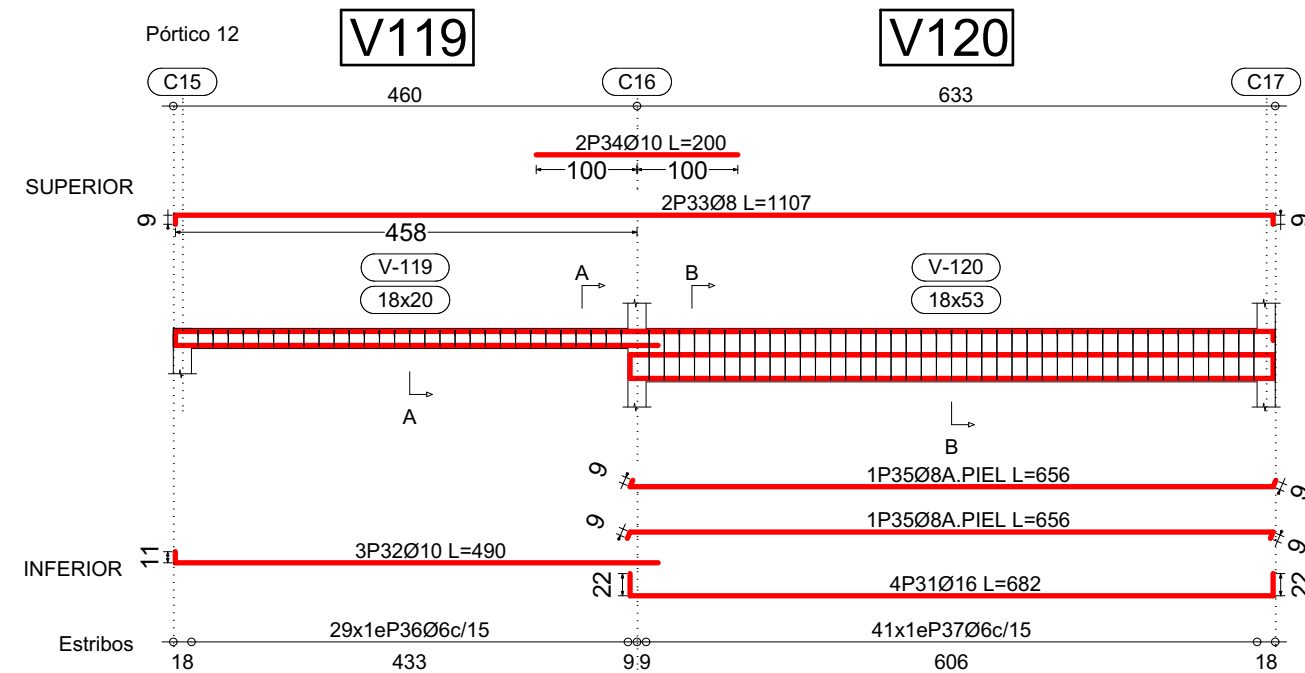

V121 V141

01	Primera Vista
02	Implantacion
03	Arquitectura PB
04	Arquitectura PA
05	Fotorrealismo 1
06	Fotorrealismo 2
07	Perspectiva 1
08	Perspectiva 2
09	Perspectiva 3

ESTRUCTURA	
10	Estructura Axon
11	Cimientos
12	Estructura S/PB
13	Estructura S/PA
14	Bocas de Luz



CONSTRUCCION	
15	Replanteo sitio
16	Replanteo PB
17	Replanteo PA
18	Repl. Aberturas
19	Planta de Techos
20	Vistas 1
21	Vistas 2
22	Cortes 1
23	Cortes 2
24	Cortes 3
25	Cortes 4

DETALLES	
26	Herreria
27	Pergola garage
28	Computo IPN
29	Escalera
30	Torre tanque
31	Parrilla 1
32	Parrilla 2
33	Hogar
34	Cocina 1
35	Cocina 2
36	Cocina 3
37	Lavadero
38	Baño Suite
39	Baño Toilete
40	Baño PA

INSTALACIONES	
41	Desagues
42	Camaras y Pozo
43	Agua
44	Calefacc. y Aire
45	Electricidad
46	Alarma y Cam.

COMPUTOS	
47	Revestimientos
48	Cielorrasos
49	Aberturas Ref.
50	Abert Exteriores
51	Abert Interiores
52	Revestimiento W...

PISCINA	
53	Piscina

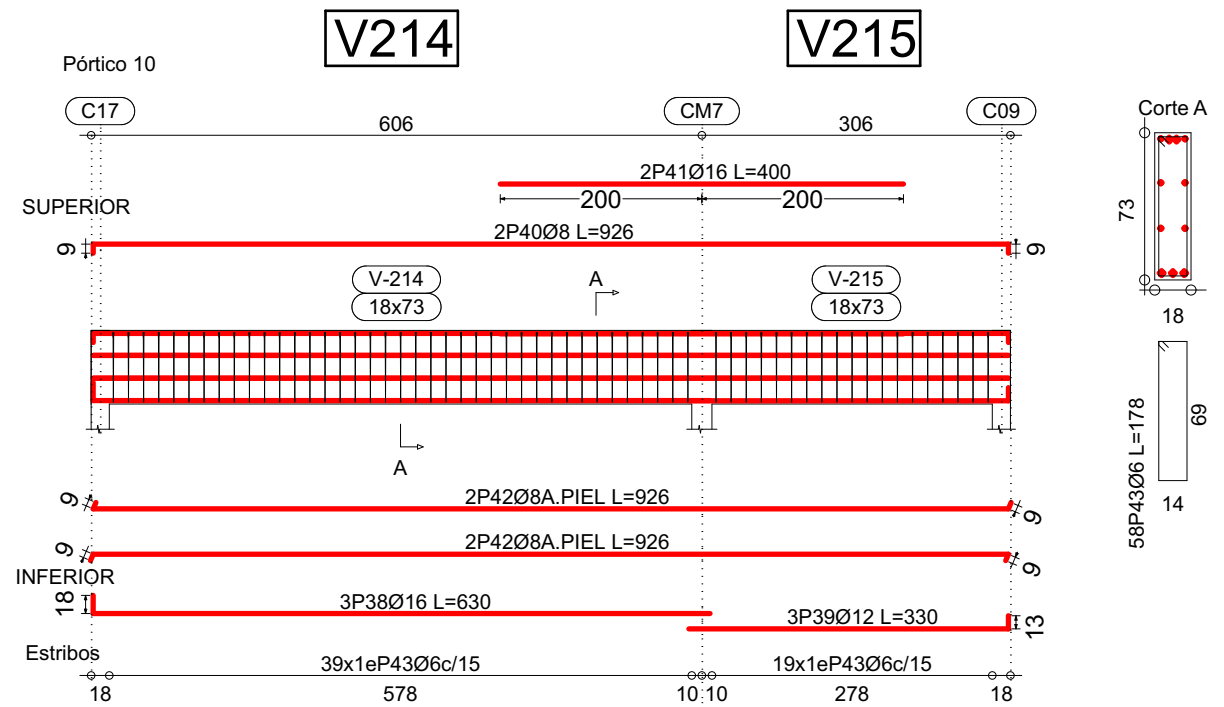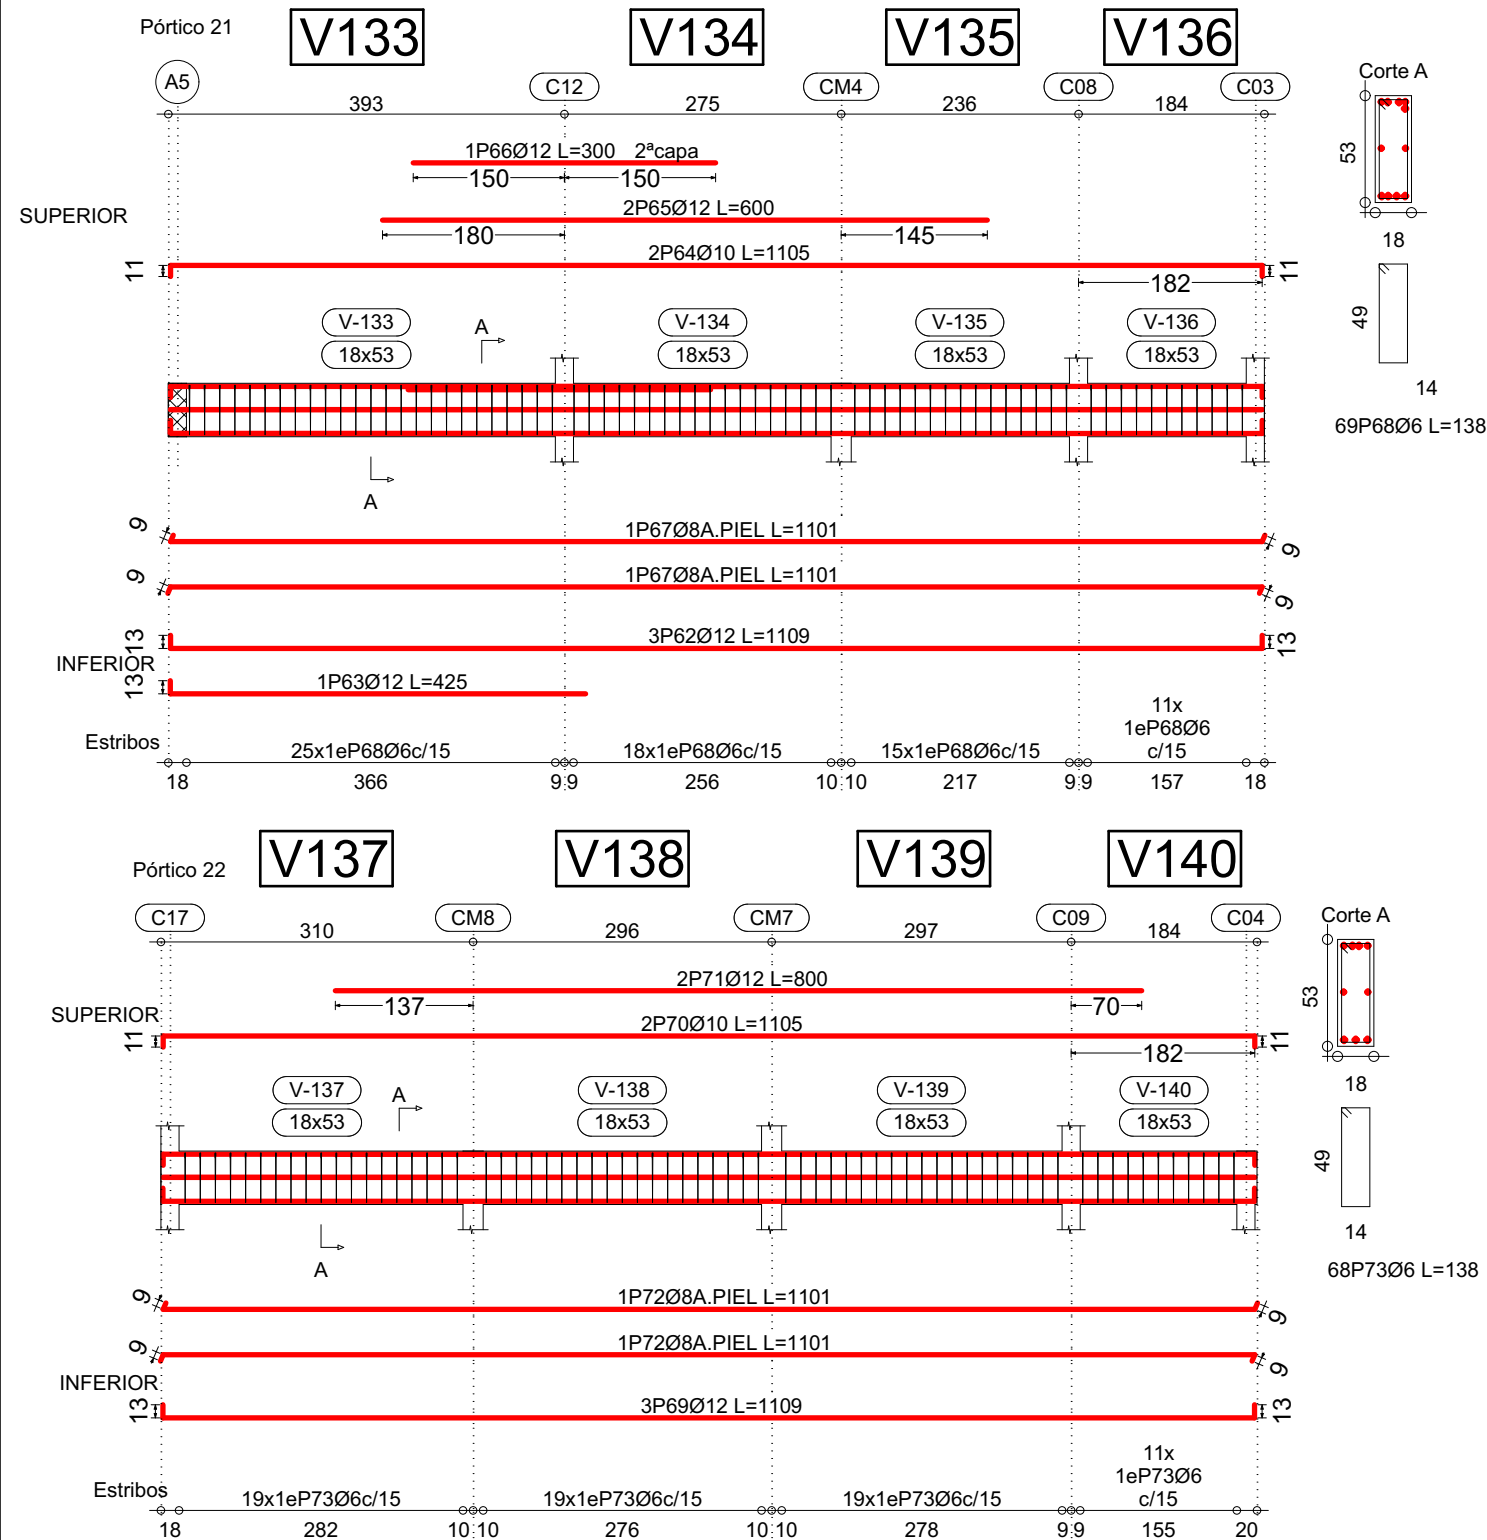

01	Primera Vista
02	Implantación
03	Arquitectura PB
04	Arquitectura PA
05	Fotorrealismo 1
06	Fotorrealismo 2
07	Perspectiva 1
08	Perspectiva 2
09	Perspectiva 3

ESTRUCTURA

10	Estructura Axon
11	Cimientos
12	Estructura S/PB
13	Estructura S/PA
14	Bocas de Luz

CONSTRUCCION

15	Replanteo sitio
16	Replanteo PB
17	Replanteo PA
18	Repl. Aberturas
19	Planta de Techos
20	Vistas 1
21	Vistas 2
22	Cortes 1
23	Cortes 2
24	Cortes 3
25	Cortes 4

DETALLES

26	Herrería
27	Pergola garage
28	Computo IPN
29	Escalera
30	Torre tanque
31	Parrilla 1
32	Parrilla 2
33	Hogar
34	Cocina 1
35	Cocina 2
36	Cocina 3
37	Lavadero
38	Baño Suite
39	Baño Toilette
40	Baño PA

INSTALACIONES

41	Desagues
42	Camaras y Pozo
43	Agua
44	Calefacc. y Aire
45	Electricidad
46	Alarma y Cam.

COMPUTOS

47	Revestimientos
48	Cielorrasos
49	Aberturas Ref.
50	Abert Exteriores
51	Abert Interiores
52	Revestimiento W...

PISCINA

53	Piscina
----	---------

