


AO | ABDALA + ORTIZ
A R Q U I T E C T O S

Obra: Guillermo Caset




Ubicacion

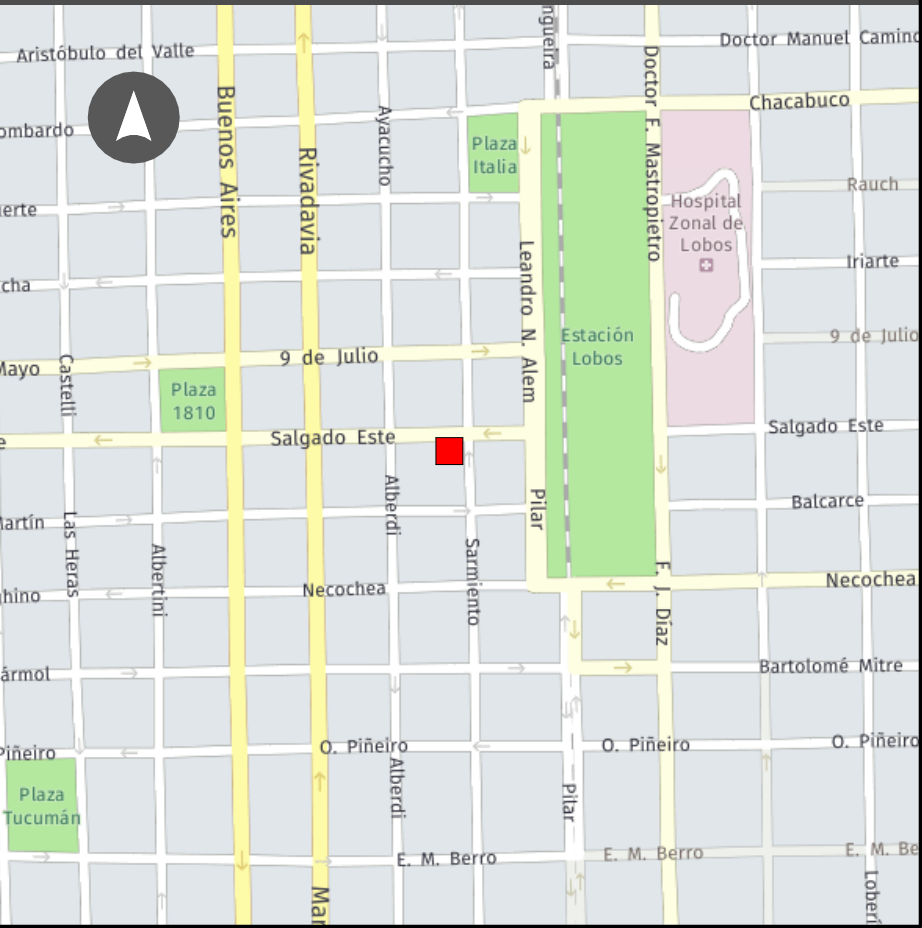


Datos catastrales


NOMENCLATURA:
Circ: I - Secc: C - Mz: 193 - Lote: 3H - Partida: 26185
Superficie: 122,39 m²

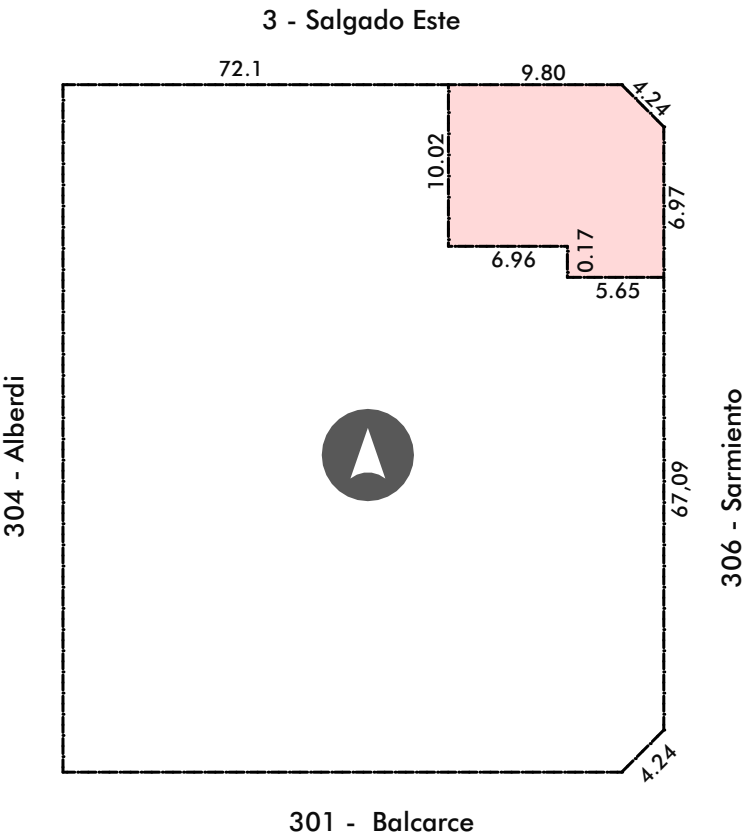


Superficies

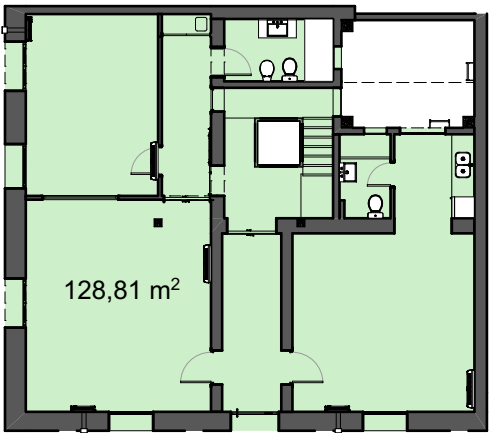

Planta Baja

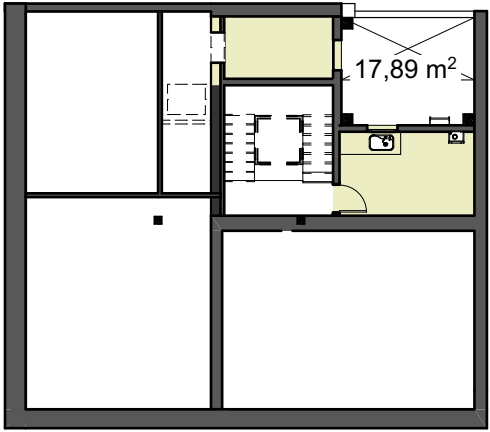

Planta Baja

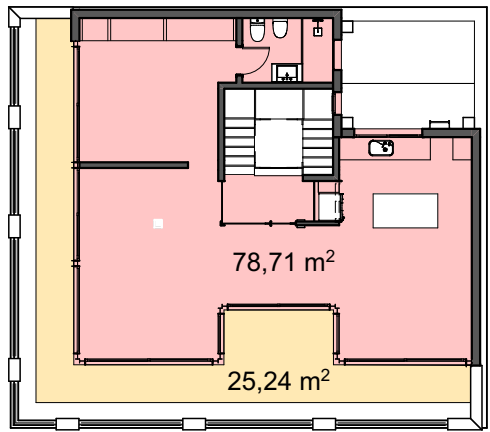


Planta Baja


SUPERFICIES:
Planta baja: 128,8 m²
Entre piso: 17,9 m²
Planta alta: 78,7 m² + 25,2 m² semi-cub.

TOTAL:
Cubierto: 225,4 m²
Smi-Cub: 25,2 m²

Axonometrica

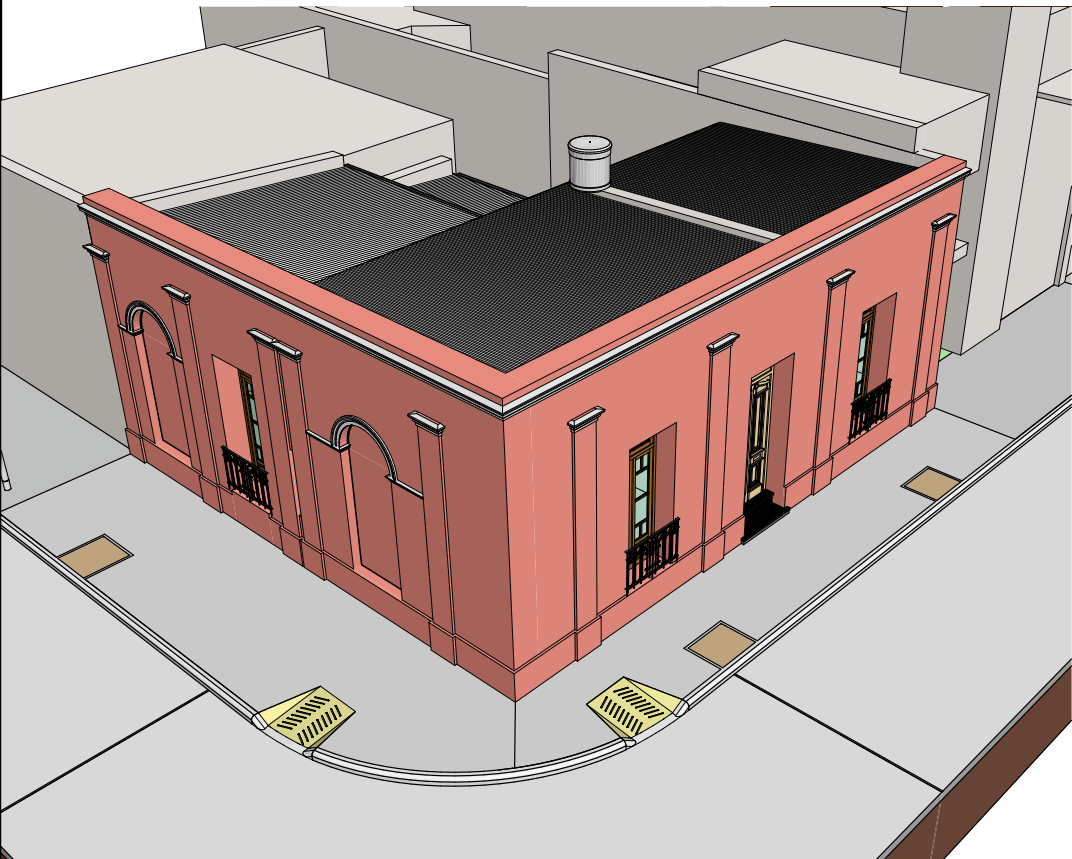

EXISTENTE

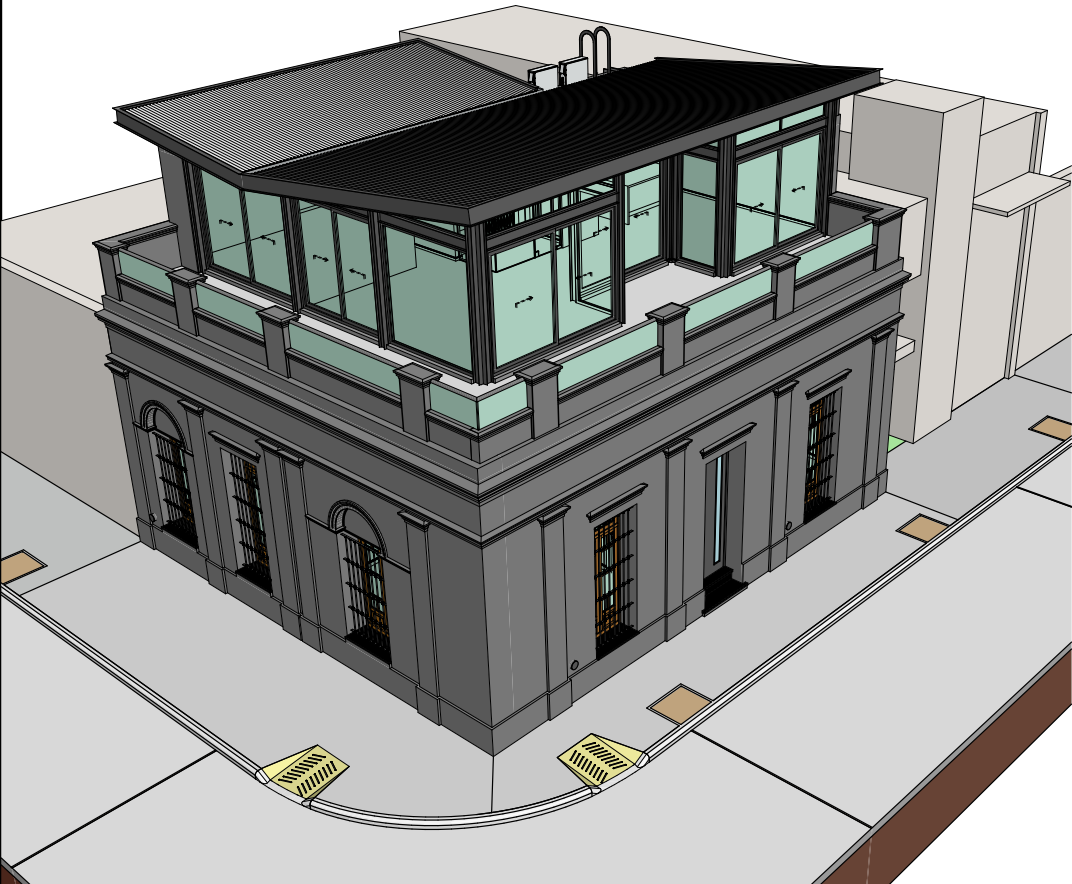

PROYECTO

INTRODUCCION

- 01 Primera Vista
- 02 Arquitectura PB
- 03 Arquitectura EP
- 04 Arquitectura PA
- 05 Asoleamiento
- 06 Fotorrealismo 1
- 07 Fotorrealismo 2
- 08 Fotorrealismo 3
- 09 Perspectiva 1
- 10 Perspectiva 2

EXISTENTE

- 11 Planta
- 12 Techos
- 13 Vistas
- 14 Cortes

LOSA

- 15 Losas
- 16 Perspectivas 1
- 17 Perspectivas 2

CONSTRUCCION

- 18 Replanteo PB
- 19 Replanteo EP
- 20 Replanteo PA
- 21 Cortes 1
- 22 Cortes 2
- 23 Cortes 3
- 24 Vistas 1
- 25 Vistas 2
- 26 Planta de Techos

DETALLES

- 27 Techos Axons
- 28 Techos Planta
- 29 Techos Columnas
- 30 Techos Cortes
- 31 Techos Detalles
- 32 Techos Computo
- 33 Molduras
- 34 Cocina
- 35 Cocina Imagenes
- 36 Lavadero
- 37 Baño
- 38 Escalera 1
- 39 Escalera 2
- 40 Ascensor

INSTALACIONES

- 41 Electricidad
- 42 Alarma y Cam.
- 43 Desagues
- 44 Climatizacion
- 45 Agua y Gas

COMPUTOS

- 46 Revestimientos
- 47 Cielorrasos
- 48 Aberturas Ref.
- 49 Aberturas 1
- 50 Aberturas 2
- 51 Aberturas 3

INTRODUCCION

- 01 Primera Vista
- 02 Arquitectura PB
- 03 Arquitectura EP
- 04 Arquitectura PA
- 05 Asoleamiento
- 06 Fotorrealismo 1
- 07 Fotorrealismo 2
- 08 Fotorrealismo 3
- 09 Perspectiva 1
- 10 Perspectiva 2

EXISTENTE

- 11 Planta
- 12 Techos
- 13 Vistas
- 14 Cortes

LOSA

- 15 Losas
- 16 Perspectivas 1
- 17 Perspectivas 2

CONSTRUCCION

- 18 Replanteo PB
- 19 Replanteo EP
- 20 Replanteo PA
- 21 Cortes 1
- 22 Cortes 2
- 23 Cortes 3
- 24 Vistas 1
- 25 Vistas 2
- 26 Planta de Techos

DETALLES

- 27 Techos Axons
- 28 Techos Planta
- 29 Techos Columnas
- 30 Techos Cortes
- 31 Techos Detalles
- 32 Techos Computo
- 33 Molduras
- 34 Cocina
- 35 Cocina Imagenes
- 36 Lavadero
- 37 Baño
- 38 Escalera 1
- 39 Escalera 2
- 40 Ascensor

INSTALACIONES

- 41 Electricidad
- 42 Alarma y Cam.
- 43 Desagues
- 44 Climatizacion
- 45 Agua y Gas

COMPUTOS

- 46 Revestimientos
- 47 Cielorrasos
- 48 Aberturas Ref.
- 49 Aberturas 1
- 50 Aberturas 2
- 51 Aberturas 3

Esc. 1:50

0 1m



INTRODUCCION

- 01 Primera Vista
- 02 Arquitectura PB
- 03 Arquitectura EP
- 04 Arquitectura PA
- 05 Asoleamiento
- 06 Fotorrealismo 1
- 07 Fotorrealismo 2
- 08 Fotorrealismo 3
- 09 Perspectiva 1
- 10 Perspectiva 2

EXISTENTE

- 11 Planta
- 12 Techos
- 13 Vistas
- 14 Cortes

LOSA

- 15 Losas
- 16 Perspectivas 1
- 17 Perspectivas 2

CONSTRUCCION

- 18 Replanteo PB
- 19 Replanteo EP
- 20 Replanteo PA
- 21 Cortes 1
- 22 Cortes 2
- 23 Cortes 3
- 24 Vistas 1
- 25 Vistas 2
- 26 Planta de Techos

DETALLES

- 27 Techos Axons
- 28 Techos Planta
- 29 Techos Columnas
- 30 Techos Cortes
- 31 Techos Detalles
- 32 Techos Computo
- 33 Molduras
- 34 Cocina
- 35 Cocina Imagenes
- 36 Lavadero
- 37 Baño
- 38 Escalera 1
- 39 Escalera 2
- 40 Ascensor

INSTALACIONES

- 41 Electricidad
- 42 Alarma y Cam.
- 43 Desagues
- 44 Climatizacion
- 45 Agua y Gas

COMPUTOS

- 46 Revestimientos
- 47 Cielorrasos
- 48 Aberturas Ref.
- 49 Aberturas 1
- 50 Aberturas 2
- 51 Aberturas 3

Esc. 1:50



INTRODUCCION

- 01 Primera Vista
- 02 Arquitectura PB
- 03 Arquitectura EP
- 04 Arquitectura PA
- 05 Asoleamiento
- 06 Fotorrealismo 1
- 07 Fotorrealismo 2
- 08 Fotorrealismo 3
- 09 Perspectiva 1
- 10 Perspectiva 2

EXISTENTE

- 11 Planta
- 12 Techos
- 13 Vistas
- 14 Cortes

LOSA

- 15 Losas
- 16 Perspectivas 1
- 17 Perspectivas 2

CONSTRUCCION

- 18 Replanteo PB
- 19 Replanteo EP
- 20 Replanteo PA
- 21 Cortes 1
- 22 Cortes 2
- 23 Cortes 3
- 24 Vistas 1
- 25 Vistas 2
- 26 Planta de Techos

DETALLES

- 27 Techos Axons
- 28 Techos Planta
- 29 Techos Columnas
- 30 Techos Cortes
- 31 Techos Detalles
- 32 Techos Computo
- 33 Molduras
- 34 Cocina
- 35 Cocina Imagenes
- 36 Lavadero
- 37 Baño
- 38 Escalera 1
- 39 Escalera 2
- 40 Ascensor

INSTALACIONES

- 41 Electricidad
- 42 Alarma y Cam.
- 43 Desagues
- 44 Climatizacion
- 45 Agua y Gas

COMPUTOS

- 46 Revestimientos
- 47 Cielorrasos
- 48 Aberturas Ref.
- 49 Aberturas 1
- 50 Aberturas 2
- 51 Aberturas 3

Esc. 1:50



INTRODUCCION

- 01 Primera Vista
- 02 Arquitectura PB
- 03 Arquitectura EP
- 04 Arquitectura PA
- 05 Asoleamiento
- 06 Fotorrealismo 1
- 07 Fotorrealismo 2
- 08 Fotorrealismo 3
- 09 Perspectiva 1
- 10 Perspectiva 2

EXISTENTE

- 11 Planta
- 12 Techos
- 13 Vistas
- 14 Cortes

LOSA

- 15 Losas
- 16 Perspectivas 1
- 17 Perspectivas 2

CONSTRUCCION

- 18 Replanteo PB
- 19 Replanteo EP
- 20 Replanteo PA
- 21 Cortes 1
- 22 Cortes 2
- 23 Cortes 3
- 24 Vistas 1
- 25 Vistas 2
- 26 Planta de Techos

DETALLES


- 27 Techos Axons
- 28 Techos Planta
- 29 Techos Columnas
- 30 Techos Cortes
- 31 Techos Detalles
- 32 Techos Computo
- 33 Molduras
- 34 Cocina
- 35 Cocina Imagenes
- 36 Lavadero
- 37 Baño
- 38 Escalera 1
- 39 Escalera 2
- 40 Ascensor

INSTALACIONES

- 41 Electricidad
- 42 Alarma y Cam.
- 43 Desagues
- 44 Climatizacion
- 45 Agua y Gas

COMPUTOS

- 46 Revestimientos
- 47 Cielorrasos
- 48 Aberturas Ref.
- 49 Aberturas 1
- 50 Aberturas 2
- 51 Aberturas 3

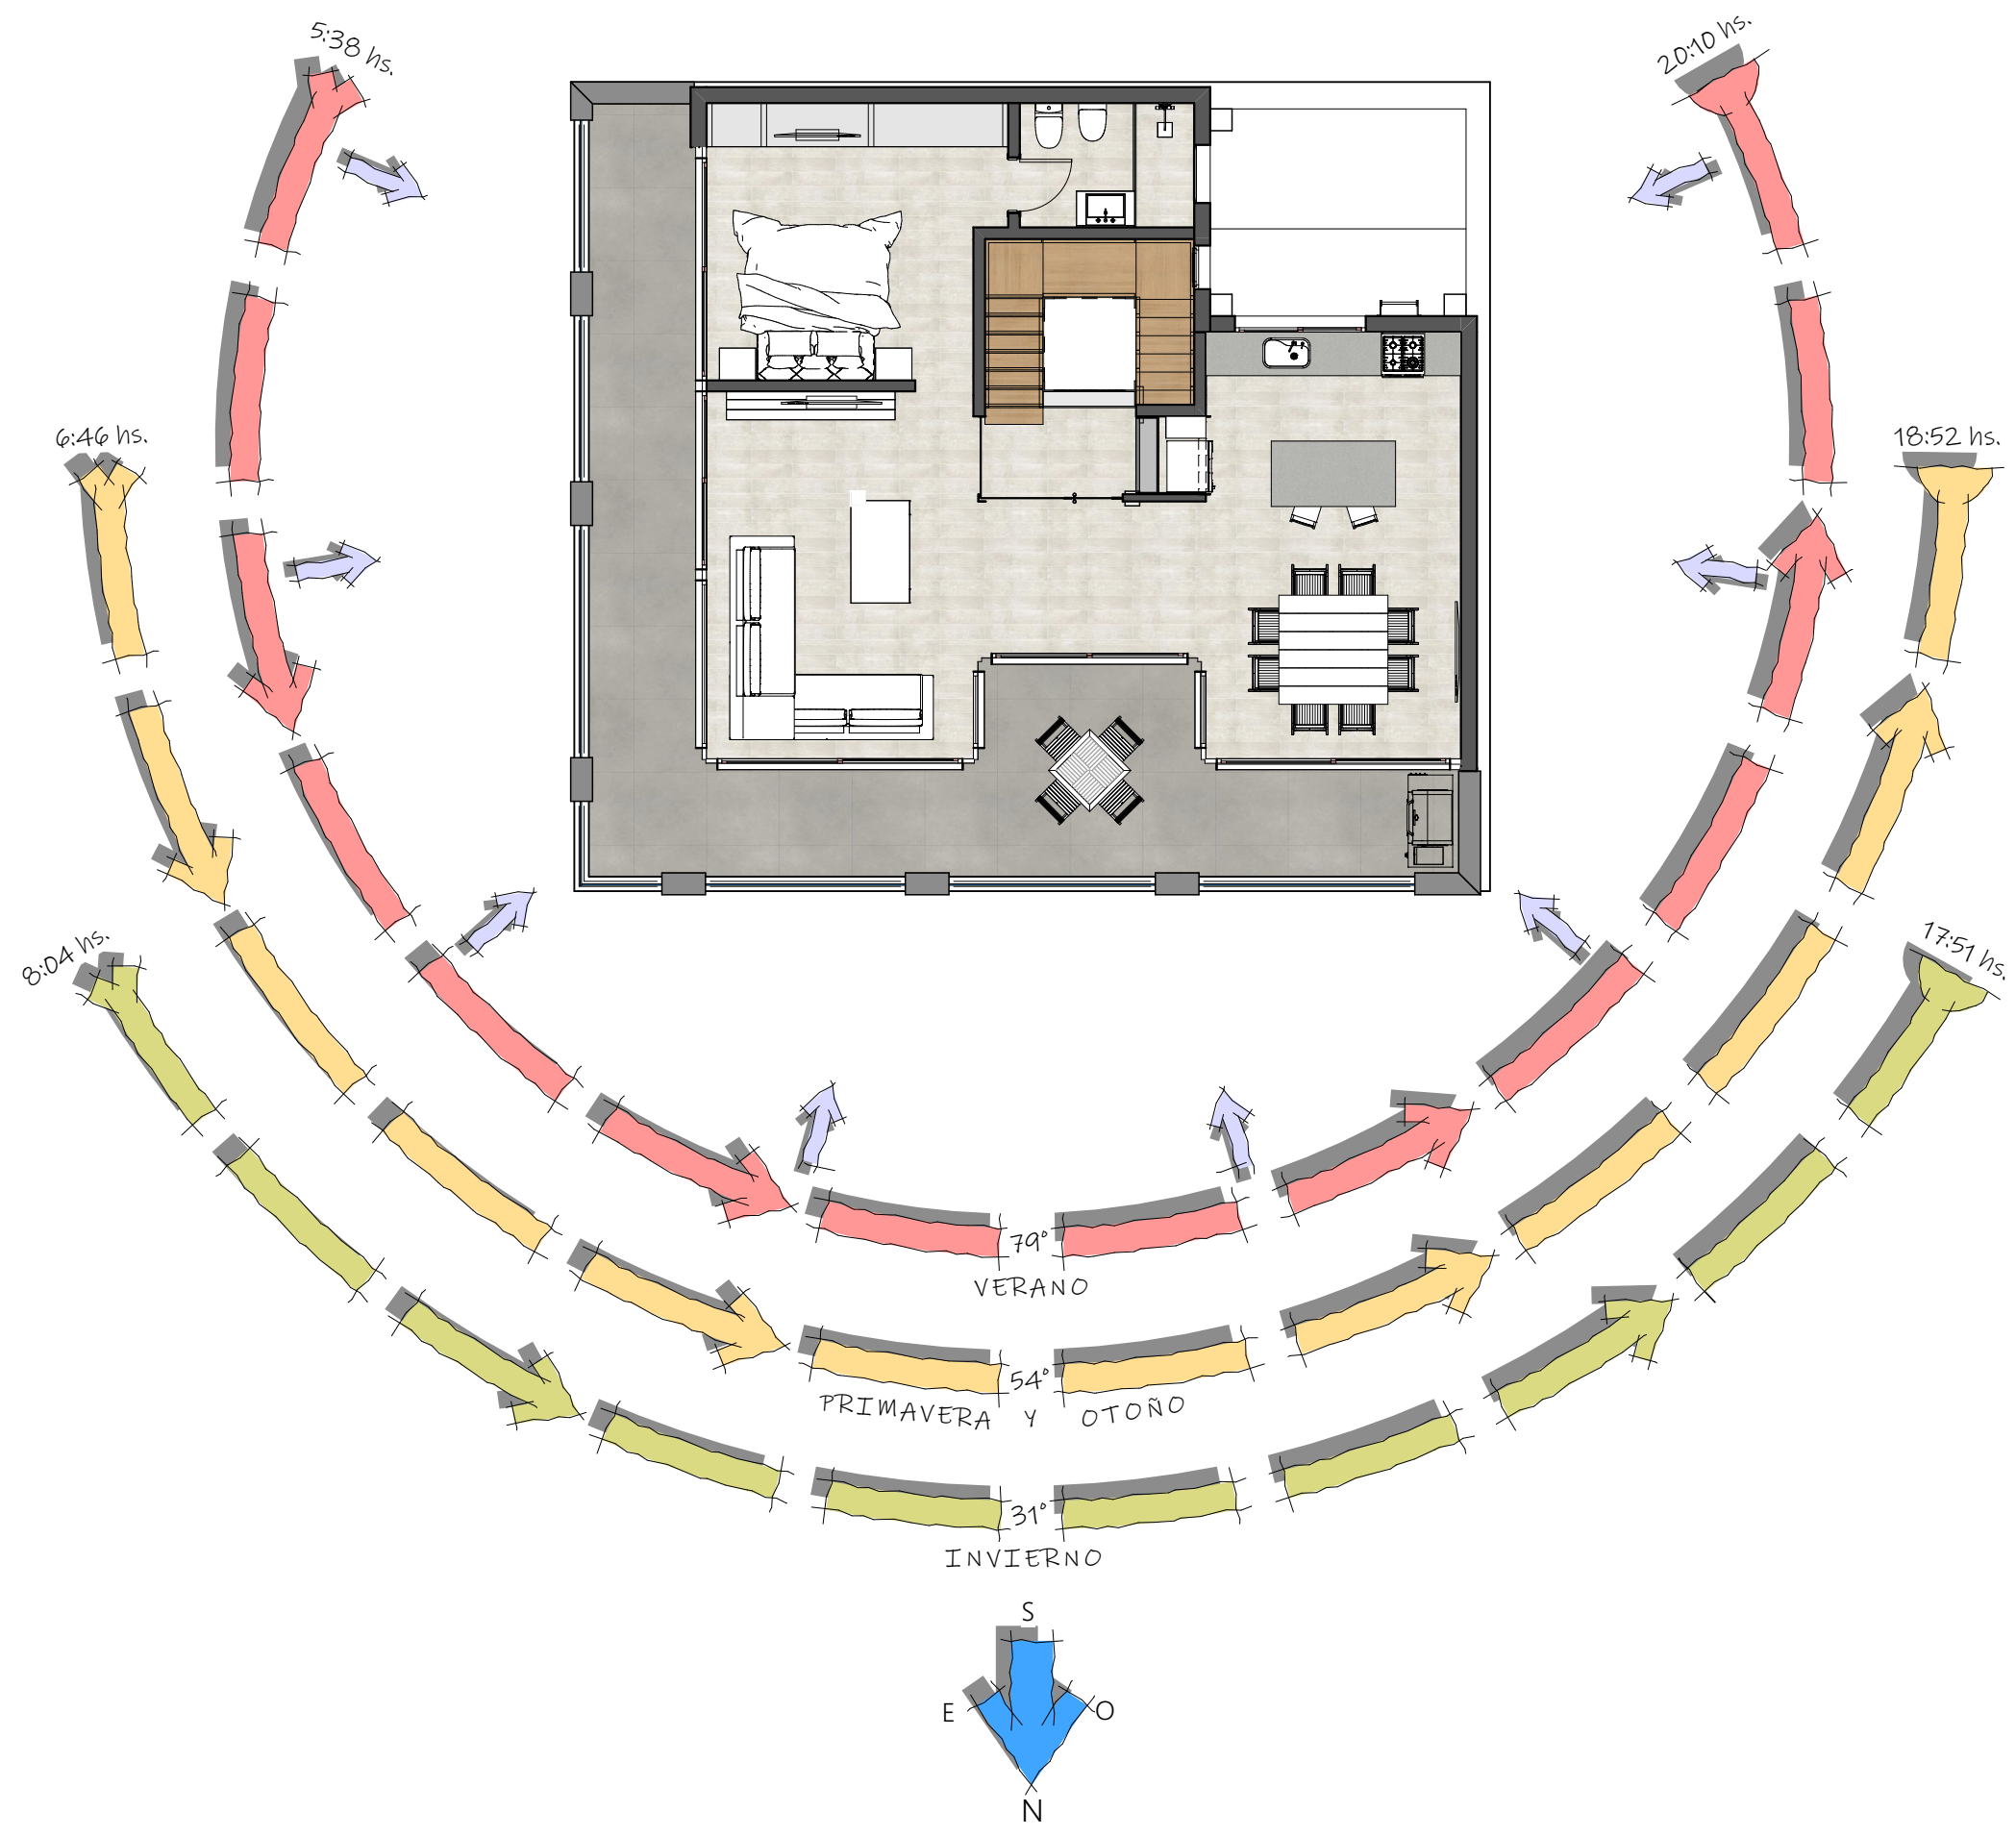

Esc. 1:100

0 2m





INTRODUCCION

- 01 Primera Vista
- 02 Arquitectura PB
- 03 Arquitectura EP
- 04 Arquitectura PA
- 05 Asoleamiento
- 06 Fotorrealismo 1
- 07 Fotorrealismo 2
- 08 Fotorrealismo 3
- 09 Perspectiva 1
- 10 Perspectiva 2

EXISTENTE

- 11 Planta
- 12 Techos
- 13 Vistas
- 14 Cortes

LOSA

- 15 Losas
- 16 Perspectivas 1
- 17 Perspectivas 2

CONSTRUCCION

- 18 Replanteo PB
- 19 Replanteo EP
- 20 Replanteo PA
- 21 Cortes 1
- 22 Cortes 2
- 23 Cortes 3
- 24 Vistas 1
- 25 Vistas 2
- 26 Planta de Techos

DETALLES

- 27 Techos Axons
- 28 Techos Planta
- 29 Techos Columnas
- 30 Techos Cortes
- 31 Techos Detalles
- 32 Techos Computo
- 33 Molduras
- 34 Cocina
- 35 Cocina Imagenes
- 36 Lavadero
- 37 Baño
- 38 Escalera 1
- 39 Escalera 2
- 40 Ascensor

INSTALACIONES

- 41 Electricidad
- 42 Alarma y Cam.
- 43 Desagues
- 44 Climatizacion
- 45 Agua y Gas

COMPUTOS

- 46 Revestimientos
- 47 Cielorrasos
- 48 Aberturas Ref.
- 49 Aberturas 1
- 50 Aberturas 2
- 51 Aberturas 3



INTRODUCCION

- 01 Primera Vista
- 02 Arquitectura PB
- 03 Arquitectura EP
- 04 Arquitectura PA
- 05 Asoleamiento
- 06 Fotorrealismo 1
- 07 Fotorrealismo 2
- 08 Fotorrealismo 3
- 09 Perspectiva 1
- 10 Perspectiva 2

EXISTENTE

- 11 Planta
- 12 Techos
- 13 Vistas
- 14 Cortes

LOSA

- 15 Losas
- 16 Perspectivas 1
- 17 Perspectivas 2

CONSTRUCCION

- 18 Replanteo PB
- 19 Replanteo EP
- 20 Replanteo PA
- 21 Cortes 1
- 22 Cortes 2
- 23 Cortes 3
- 24 Vistas 1
- 25 Vistas 2
- 26 Planta de Techos

DETALLES

- 27 Techos Axons
- 28 Techos Planta
- 29 Techos Columnas
- 30 Techos Cortes
- 31 Techos Detalles
- 32 Techos Computo
- 33 Molduras
- 34 Cocina
- 35 Cocina Imagenes
- 36 Lavadero
- 37 Baño
- 38 Escalera 1
- 39 Escalera 2
- 40 Ascensor

INSTALACIONES

- 41 Electricidad
- 42 Alarma y Cam.
- 43 Desagues
- 44 Climatizacion
- 45 Agua y Gas

COMPUTOS

- 46 Revestimientos
- 47 Cielorrasos
- 48 Aberturas Ref.
- 49 Aberturas 1
- 50 Aberturas 2
- 51 Aberturas 3



INTRODUCCION

- 01 Primera Vista
- 02 Arquitectura PB
- 03 Arquitectura EP
- 04 Arquitectura PA
- 05 Asoleamiento
- 06 Fotorrealismo 1
- 07 Fotorrealismo 2
- 08 Fotorrealismo 3
- 09 Perspectiva 1
- 10 Perspectiva 2

EXISTENTE

- 11 Planta
- 12 Techos
- 13 Vistas
- 14 Cortes

LOSA

- 15 Losas
- 16 Perspectivas 1
- 17 Perspectivas 2

CONSTRUCCION

- 18 Replanteo PB
- 19 Replanteo EP
- 20 Replanteo PA
- 21 Cortes 1
- 22 Cortes 2
- 23 Cortes 3
- 24 Vistas 1
- 25 Vistas 2
- 26 Planta de Techos

DETALLES



- 27 Techos Axons
- 28 Techos Planta
- 29 Techos Columnas
- 30 Techos Cortes
- 31 Techos Detalles
- 32 Techos Computo
- 33 Molduras
- 34 Cocina
- 35 Cocina Imagenes
- 36 Lavadero
- 37 Baño
- 38 Escalera 1
- 39 Escalera 2
- 40 Ascensor

INSTALACIONES

- 41 Electricidad
- 42 Alarma y Cam.
- 43 Desagues
- 44 Climatizacion
- 45 Agua y Gas

COMPUTOS

- 46 Revestimientos
- 47 Cielorrasos
- 48 Aberturas Ref.
- 49 Aberturas 1
- 50 Aberturas 2
- 51 Aberturas 3

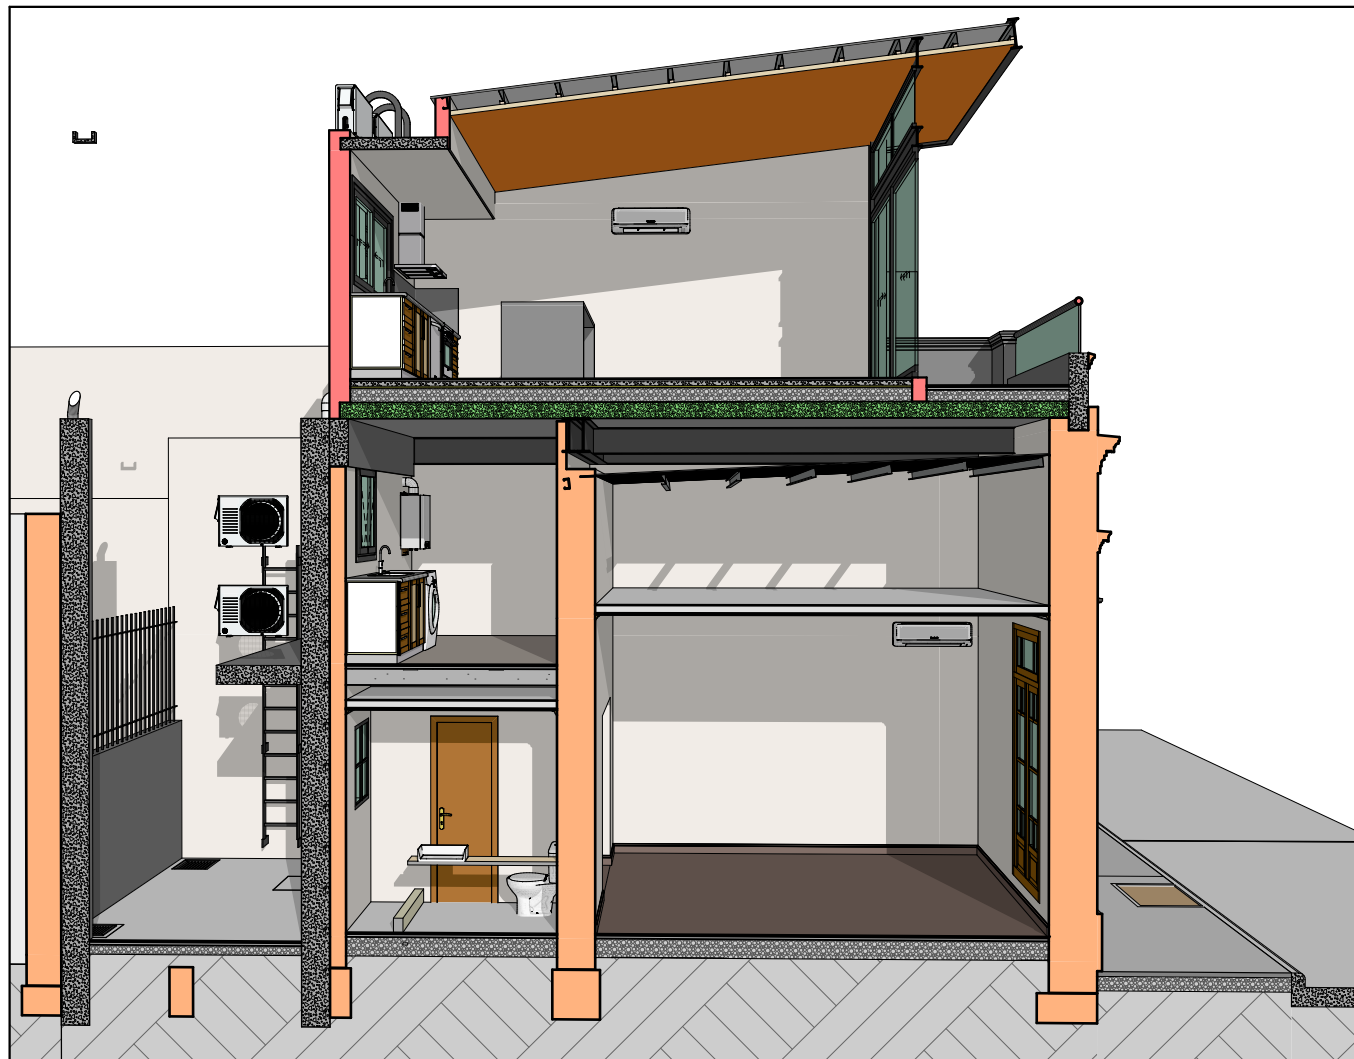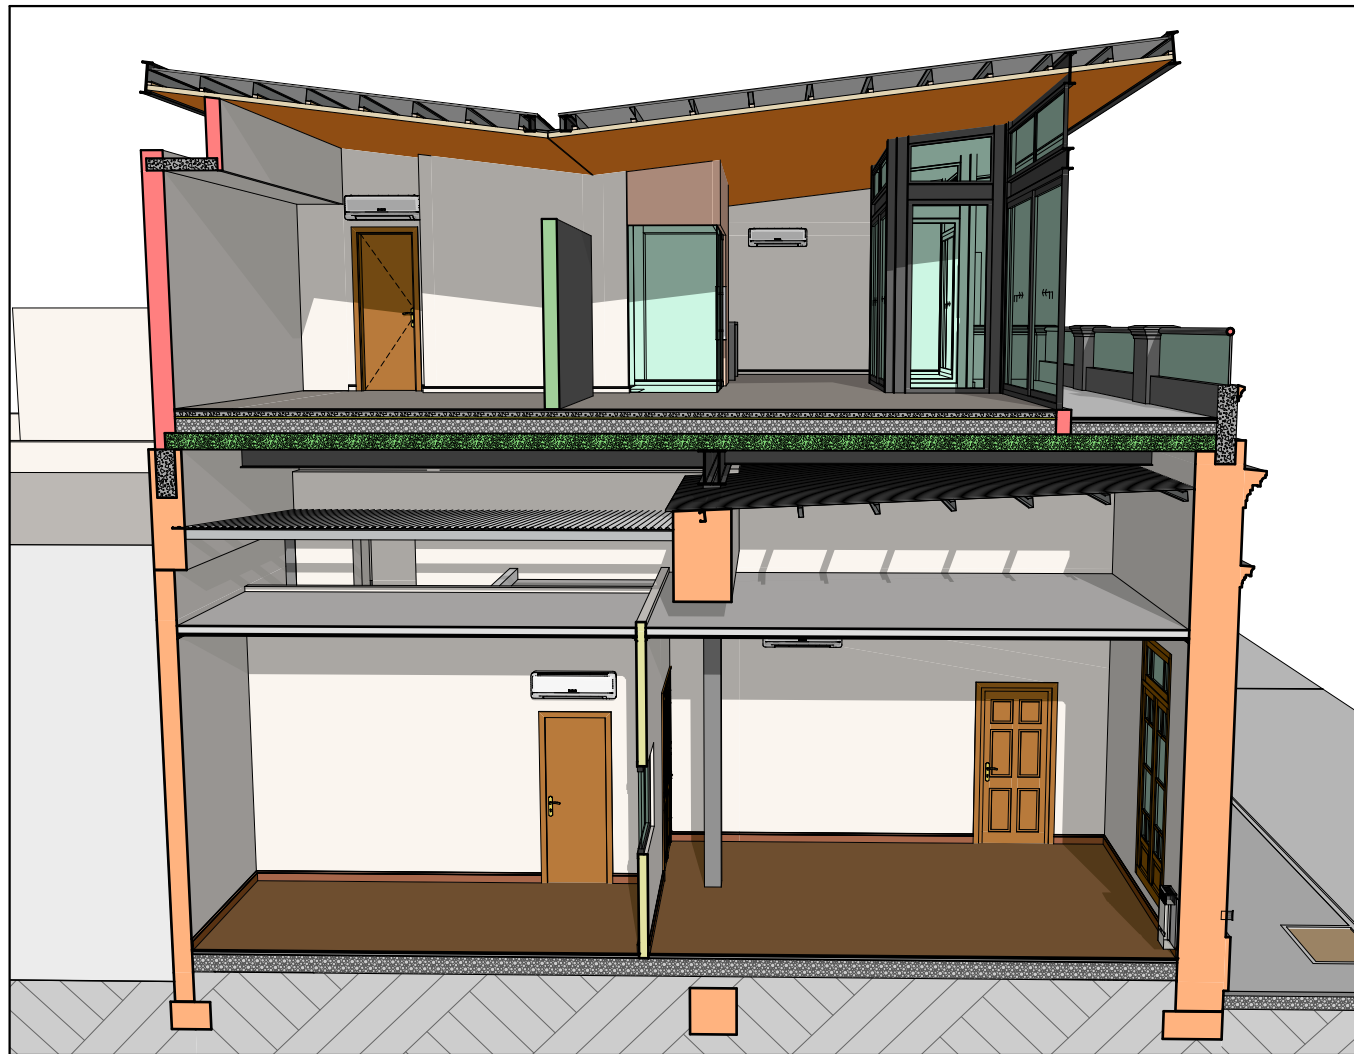

INTRODUCCION

- 01 Primera Vista
- 02 Arquitectura PB
- 03 Arquitectura EP
- 04 Arquitectura PA
- 05 Asoleamiento
- 06 Fotorrealismo 1
- 07 Fotorrealismo 2
- 08 Fotorrealismo 3
- 09 Perspectiva 1
- 10 Perspectiva 2

EXISTENTE

- 11 Planta
- 12 Techos
- 13 Vistas
- 14 Cortes

LOSA

- 15 Losas
- 16 Perspectivas 1
- 17 Perspectivas 2

CONSTRUCCION

- 18 Replanteo PB
- 19 Replanteo EP
- 20 Replanteo PA
- 21 Cortes 1
- 22 Cortes 2
- 23 Cortes 3
- 24 Vistas 1
- 25 Vistas 2
- 26 Planta de Techos

DETALLES



- 27 Techos Axons
- 28 Techos Planta
- 29 Techos Columnas
- 30 Techos Cortes
- 31 Techos Detalles
- 32 Techos Computo
- 33 Molduras
- 34 Cocina
- 35 Cocina Imagenes
- 36 Lavadero
- 37 Baño
- 38 Escalera 1
- 39 Escalera 2
- 40 Ascensor

INSTALACIONES

- 41 Electricidad
- 42 Alarma y Cam.
- 43 Desagues
- 44 Climatizacion
- 45 Agua y Gas

COMPUTOS

- 46 Revestimientos
- 47 Cielorrasos
- 48 Aberturas Ref.
- 49 Aberturas 1
- 50 Aberturas 2
- 51 Aberturas 3

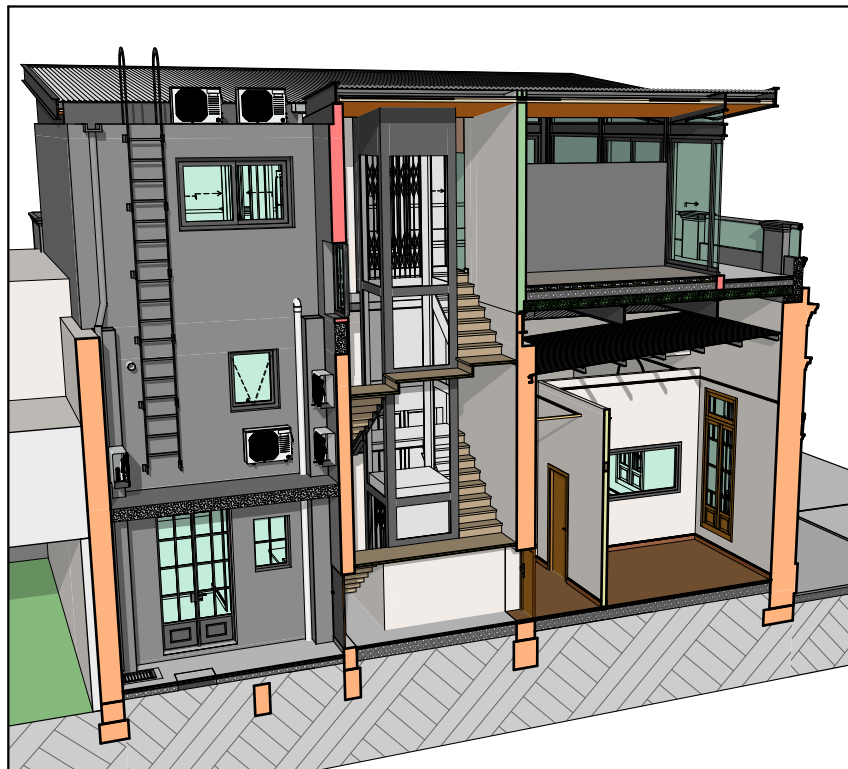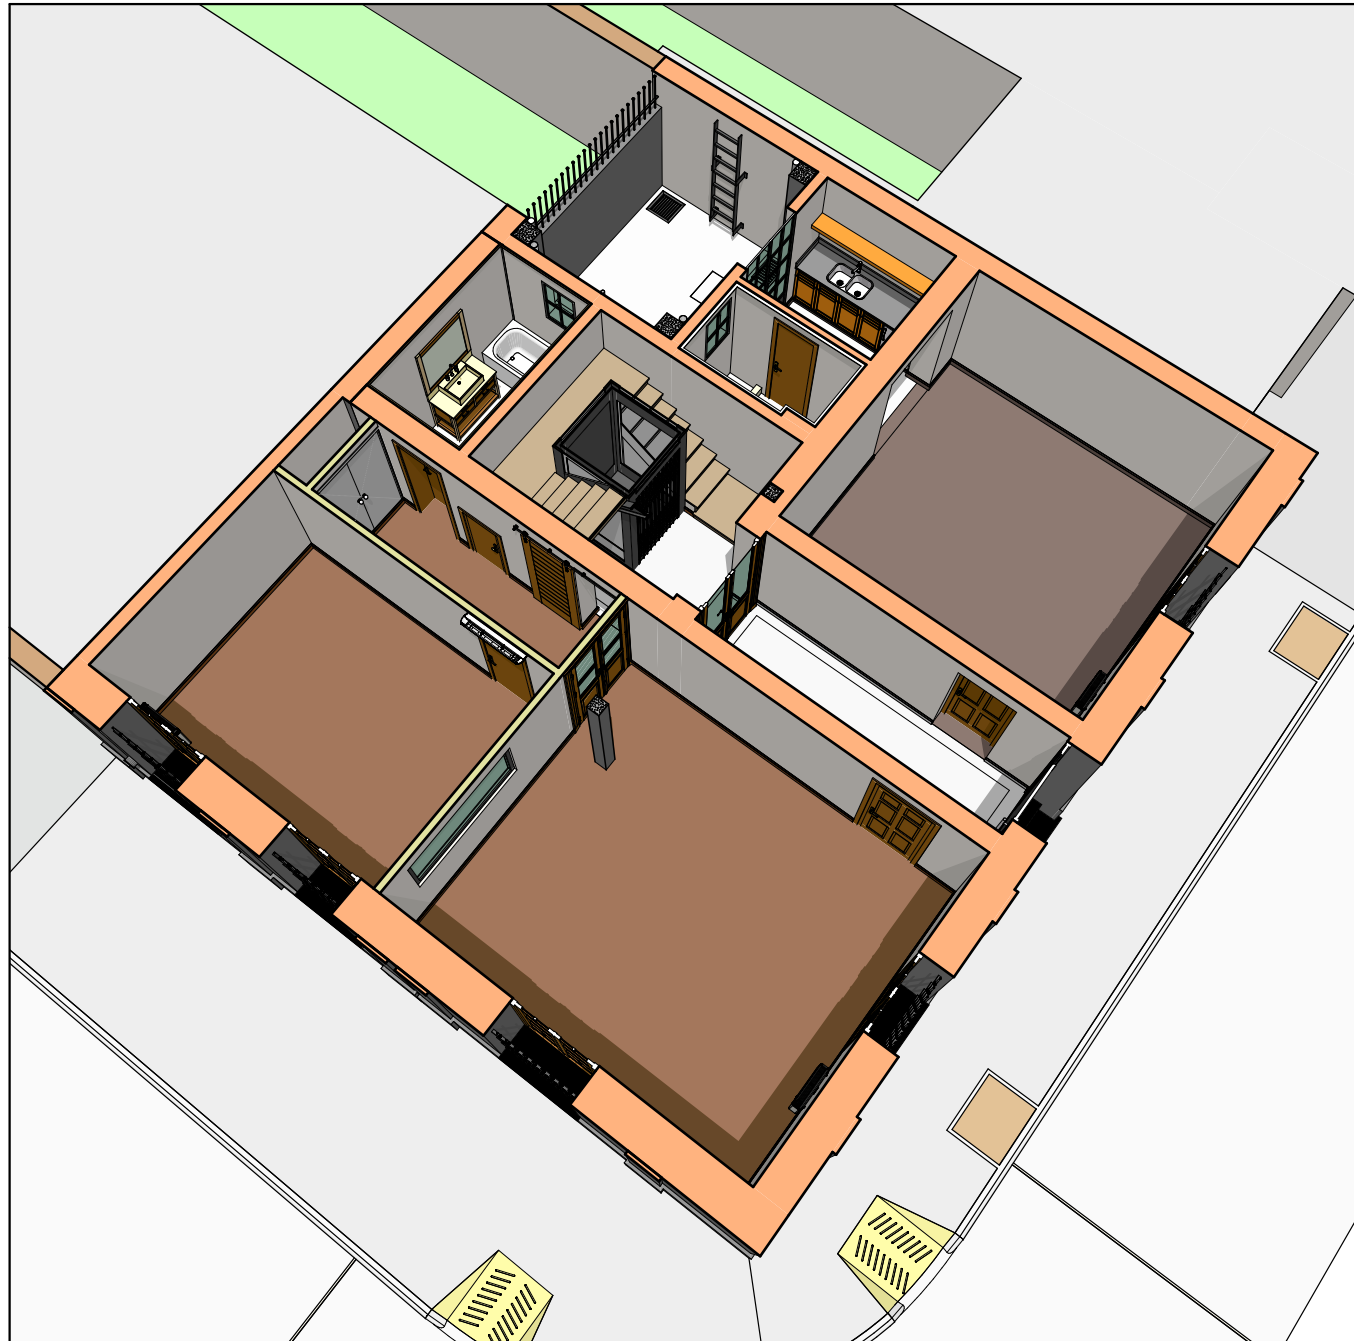

INTRODUCCION

- 01 Primera Vista
- 02 Arquitectura PB
- 03 Arquitectura EP
- 04 Arquitectura PA
- 05 Asoleamiento
- 06 Fotorrealismo 1
- 07 Fotorrealismo 2
- 08 Fotorrealismo 3
- 09 Perspectiva 1
- 10 Perspectiva 2

EXISTENTE

- 11 Planta
- 12 Techos
- 13 Vistas
- 14 Cortes

LOSA

- 15 Losas
- 16 Perspectivas 1
- 17 Perspectivas 2

CONSTRUCCION

- 18 Replanteo PB
- 19 Replanteo EP
- 20 Replanteo PA
- 21 Cortes 1
- 22 Cortes 2
- 23 Cortes 3
- 24 Vistas 1
- 25 Vistas 2
- 26 Planta de Techos

DETALLES

- 27 Techos Axons
- 28 Techos Planta
- 29 Techos Columnas
- 30 Techos Cortes
- 31 Techos Detalles
- 32 Techos Computo
- 33 Molduras
- 34 Cocina
- 35 Cocina Imagenes
- 36 Lavadero
- 37 Baño
- 38 Escalera 1
- 39 Escalera 2
- 40 Ascensor

INSTALACIONES

- 41 Electricidad
- 42 Alarma y Cam.
- 43 Desagues
- 44 Climatizacion
- 45 Agua y Gas

COMPUTOS

- 46 Revestimientos
- 47 Cielorrasos
- 48 Aberturas Ref.
- 49 Aberturas 1
- 50 Aberturas 2
- 51 Aberturas 3

INTRODUCCION

- 01 Primera Vista
- 02 Arquitectura PB
- 03 Arquitectura EP
- 04 Arquitectura PA
- 05 Asoleamiento
- 06 Fotorrealismo 1
- 07 Fotorrealismo 2
- 08 Fotorrealismo 3
- 09 Perspectiva 1
- 10 Perspectiva 2

EXISTENTE

- 11 Planta
- 12 Techos
- 13 Vistas
- 14 Cortes

LOSA

- 15 Losas
- 16 Perspectivas 1
- 17 Perspectivas 2

CONSTRUCCION

- 18 Replanteo PB
- 19 Replanteo EP
- 20 Replanteo PA
- 21 Cortes 1
- 22 Cortes 2
- 23 Cortes 3
- 24 Vistas 1
- 25 Vistas 2
- 26 Planta de Techos

DETALLES

- 27 Techos Axons
- 28 Techos Planta
- 29 Techos Columnas
- 30 Techos Cortes
- 31 Techos Detalles
- 32 Techos Computo
- 33 Molduras
- 34 Cocina
- 35 Cocina Imagenes
- 36 Lavadero
- 37 Baño
- 38 Escalera 1
- 39 Escalera 2
- 40 Ascensor


INSTALACIONES


- 41 Electricidad
- 42 Alarma y Cam.
- 43 Desagues
- 44 Climatizacion
- 45 Agua y Gas

COMPUTOS

- 46 Revestimientos
- 47 Cielorrasos
- 48 Aberturas Ref.
- 49 Aberturas 1
- 50 Aberturas 2
- 51 Aberturas 3

Esc. 1:50

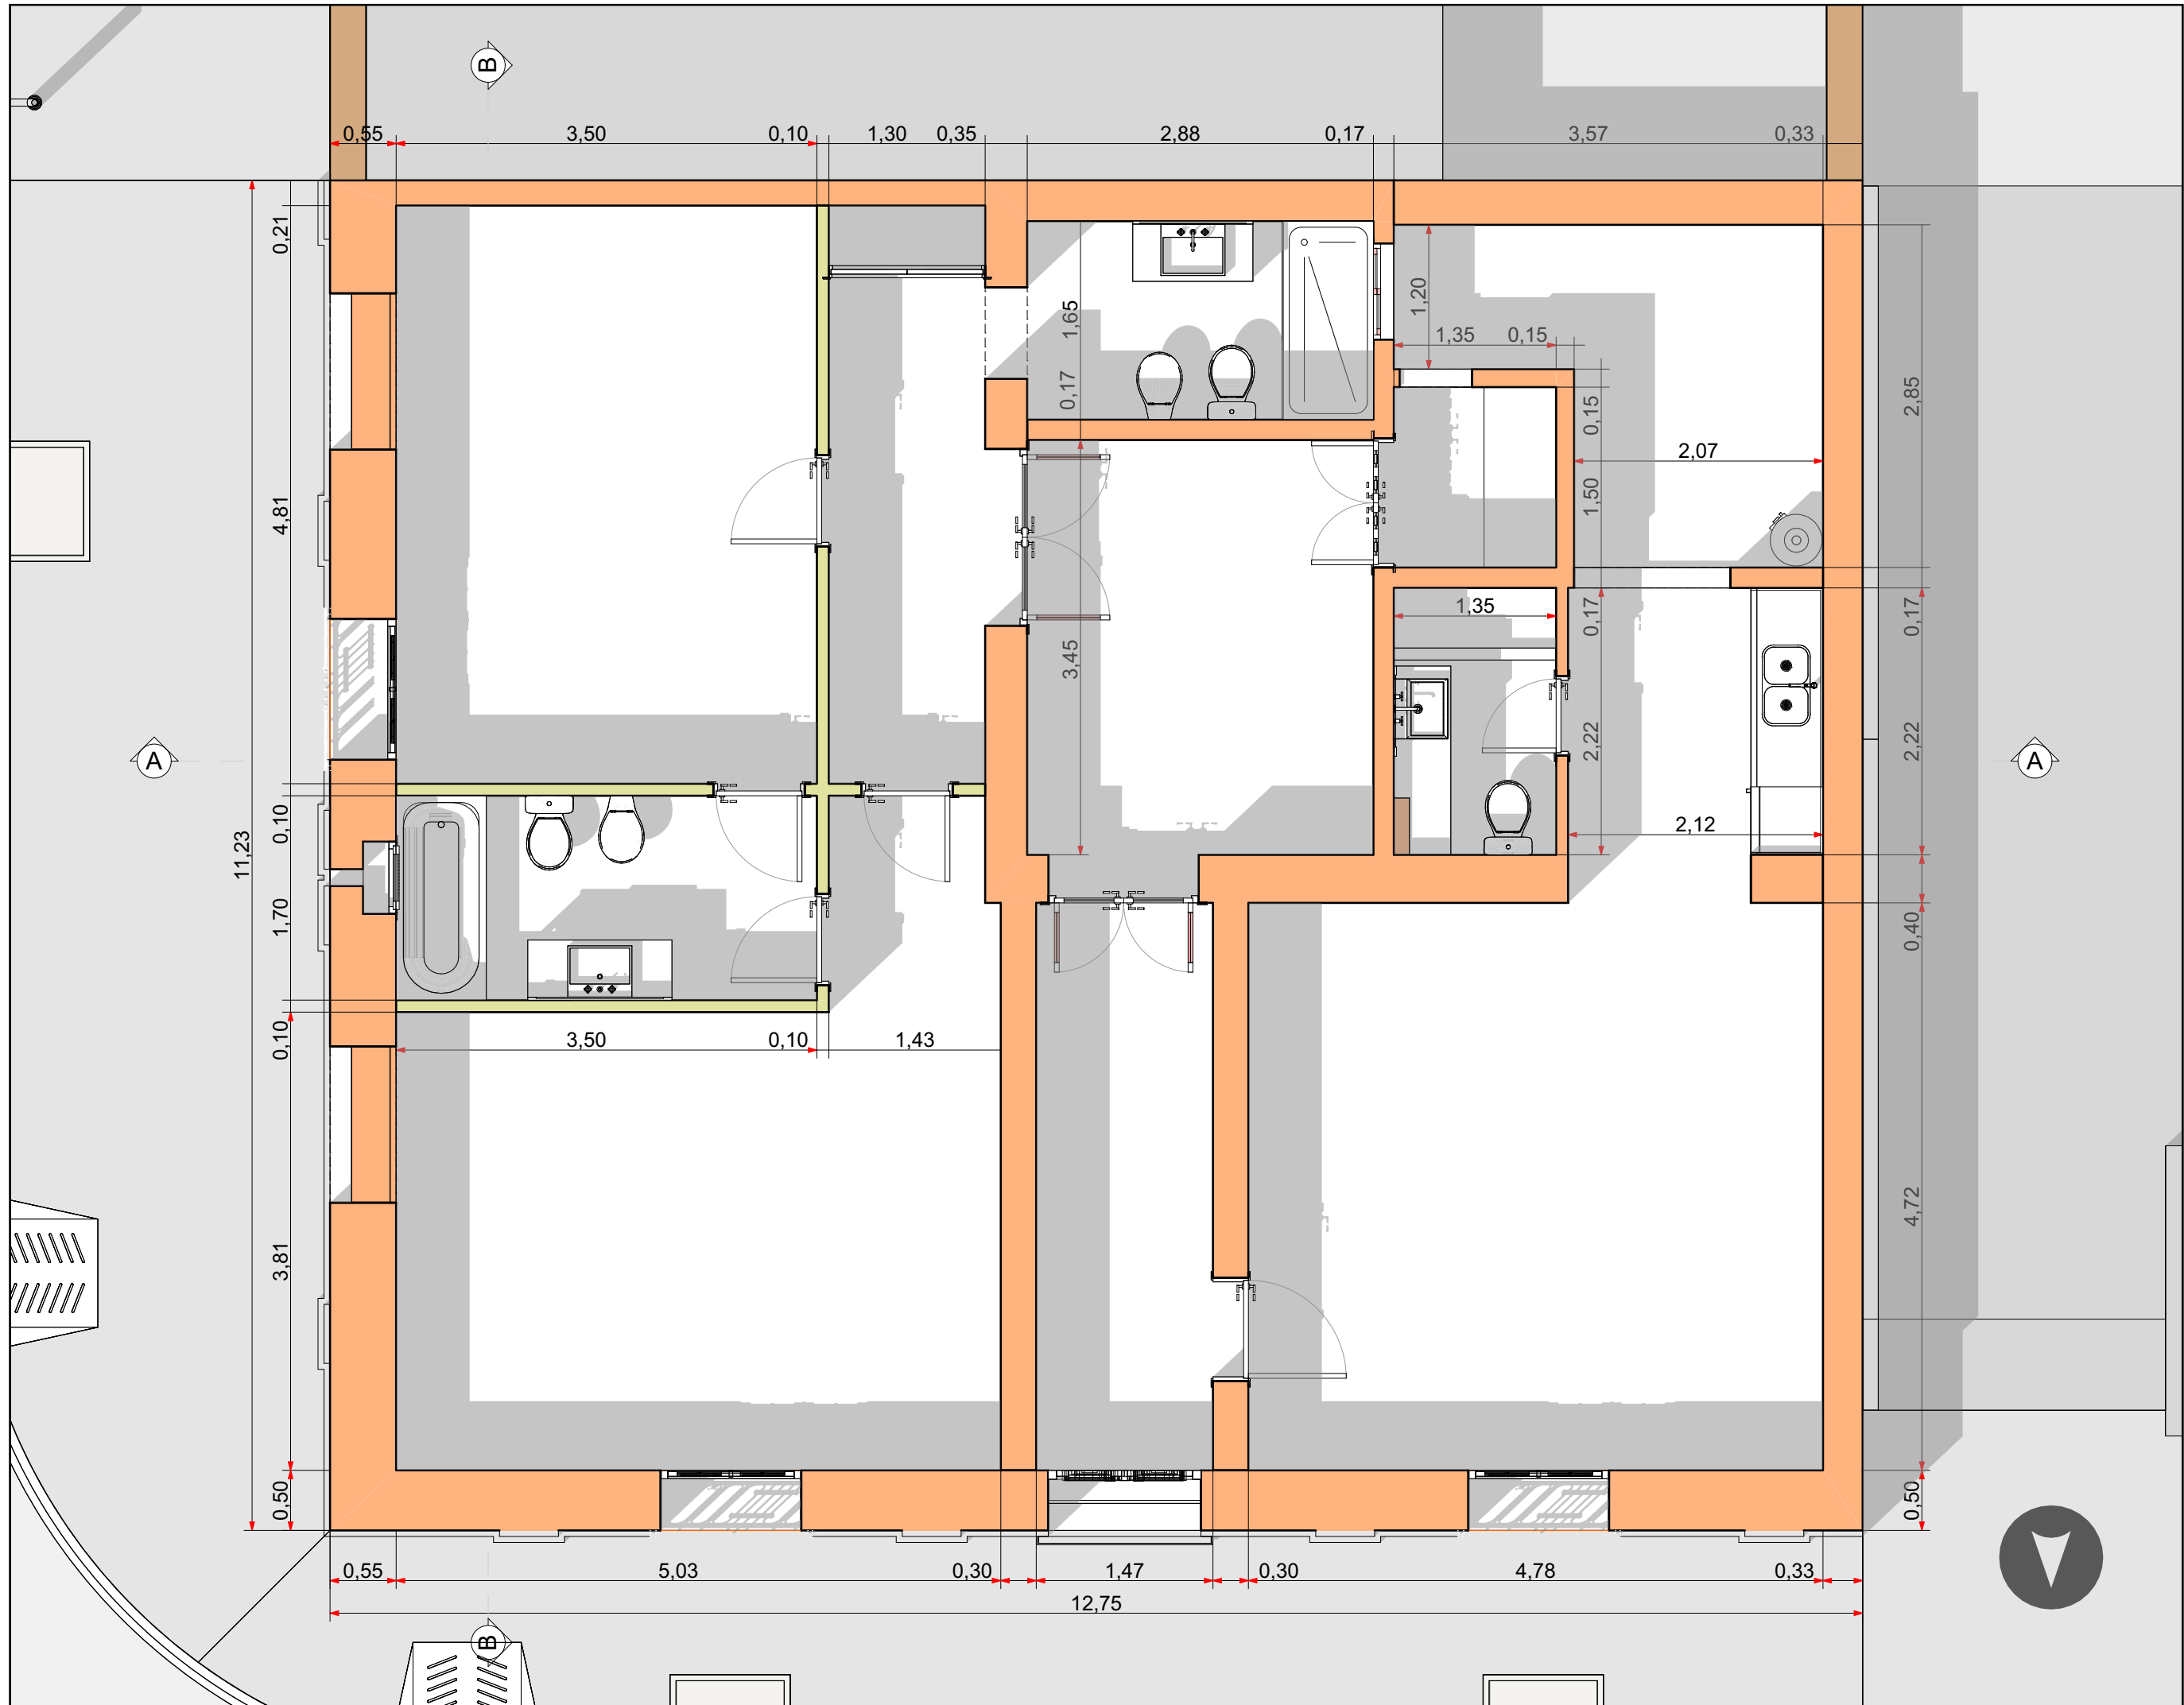

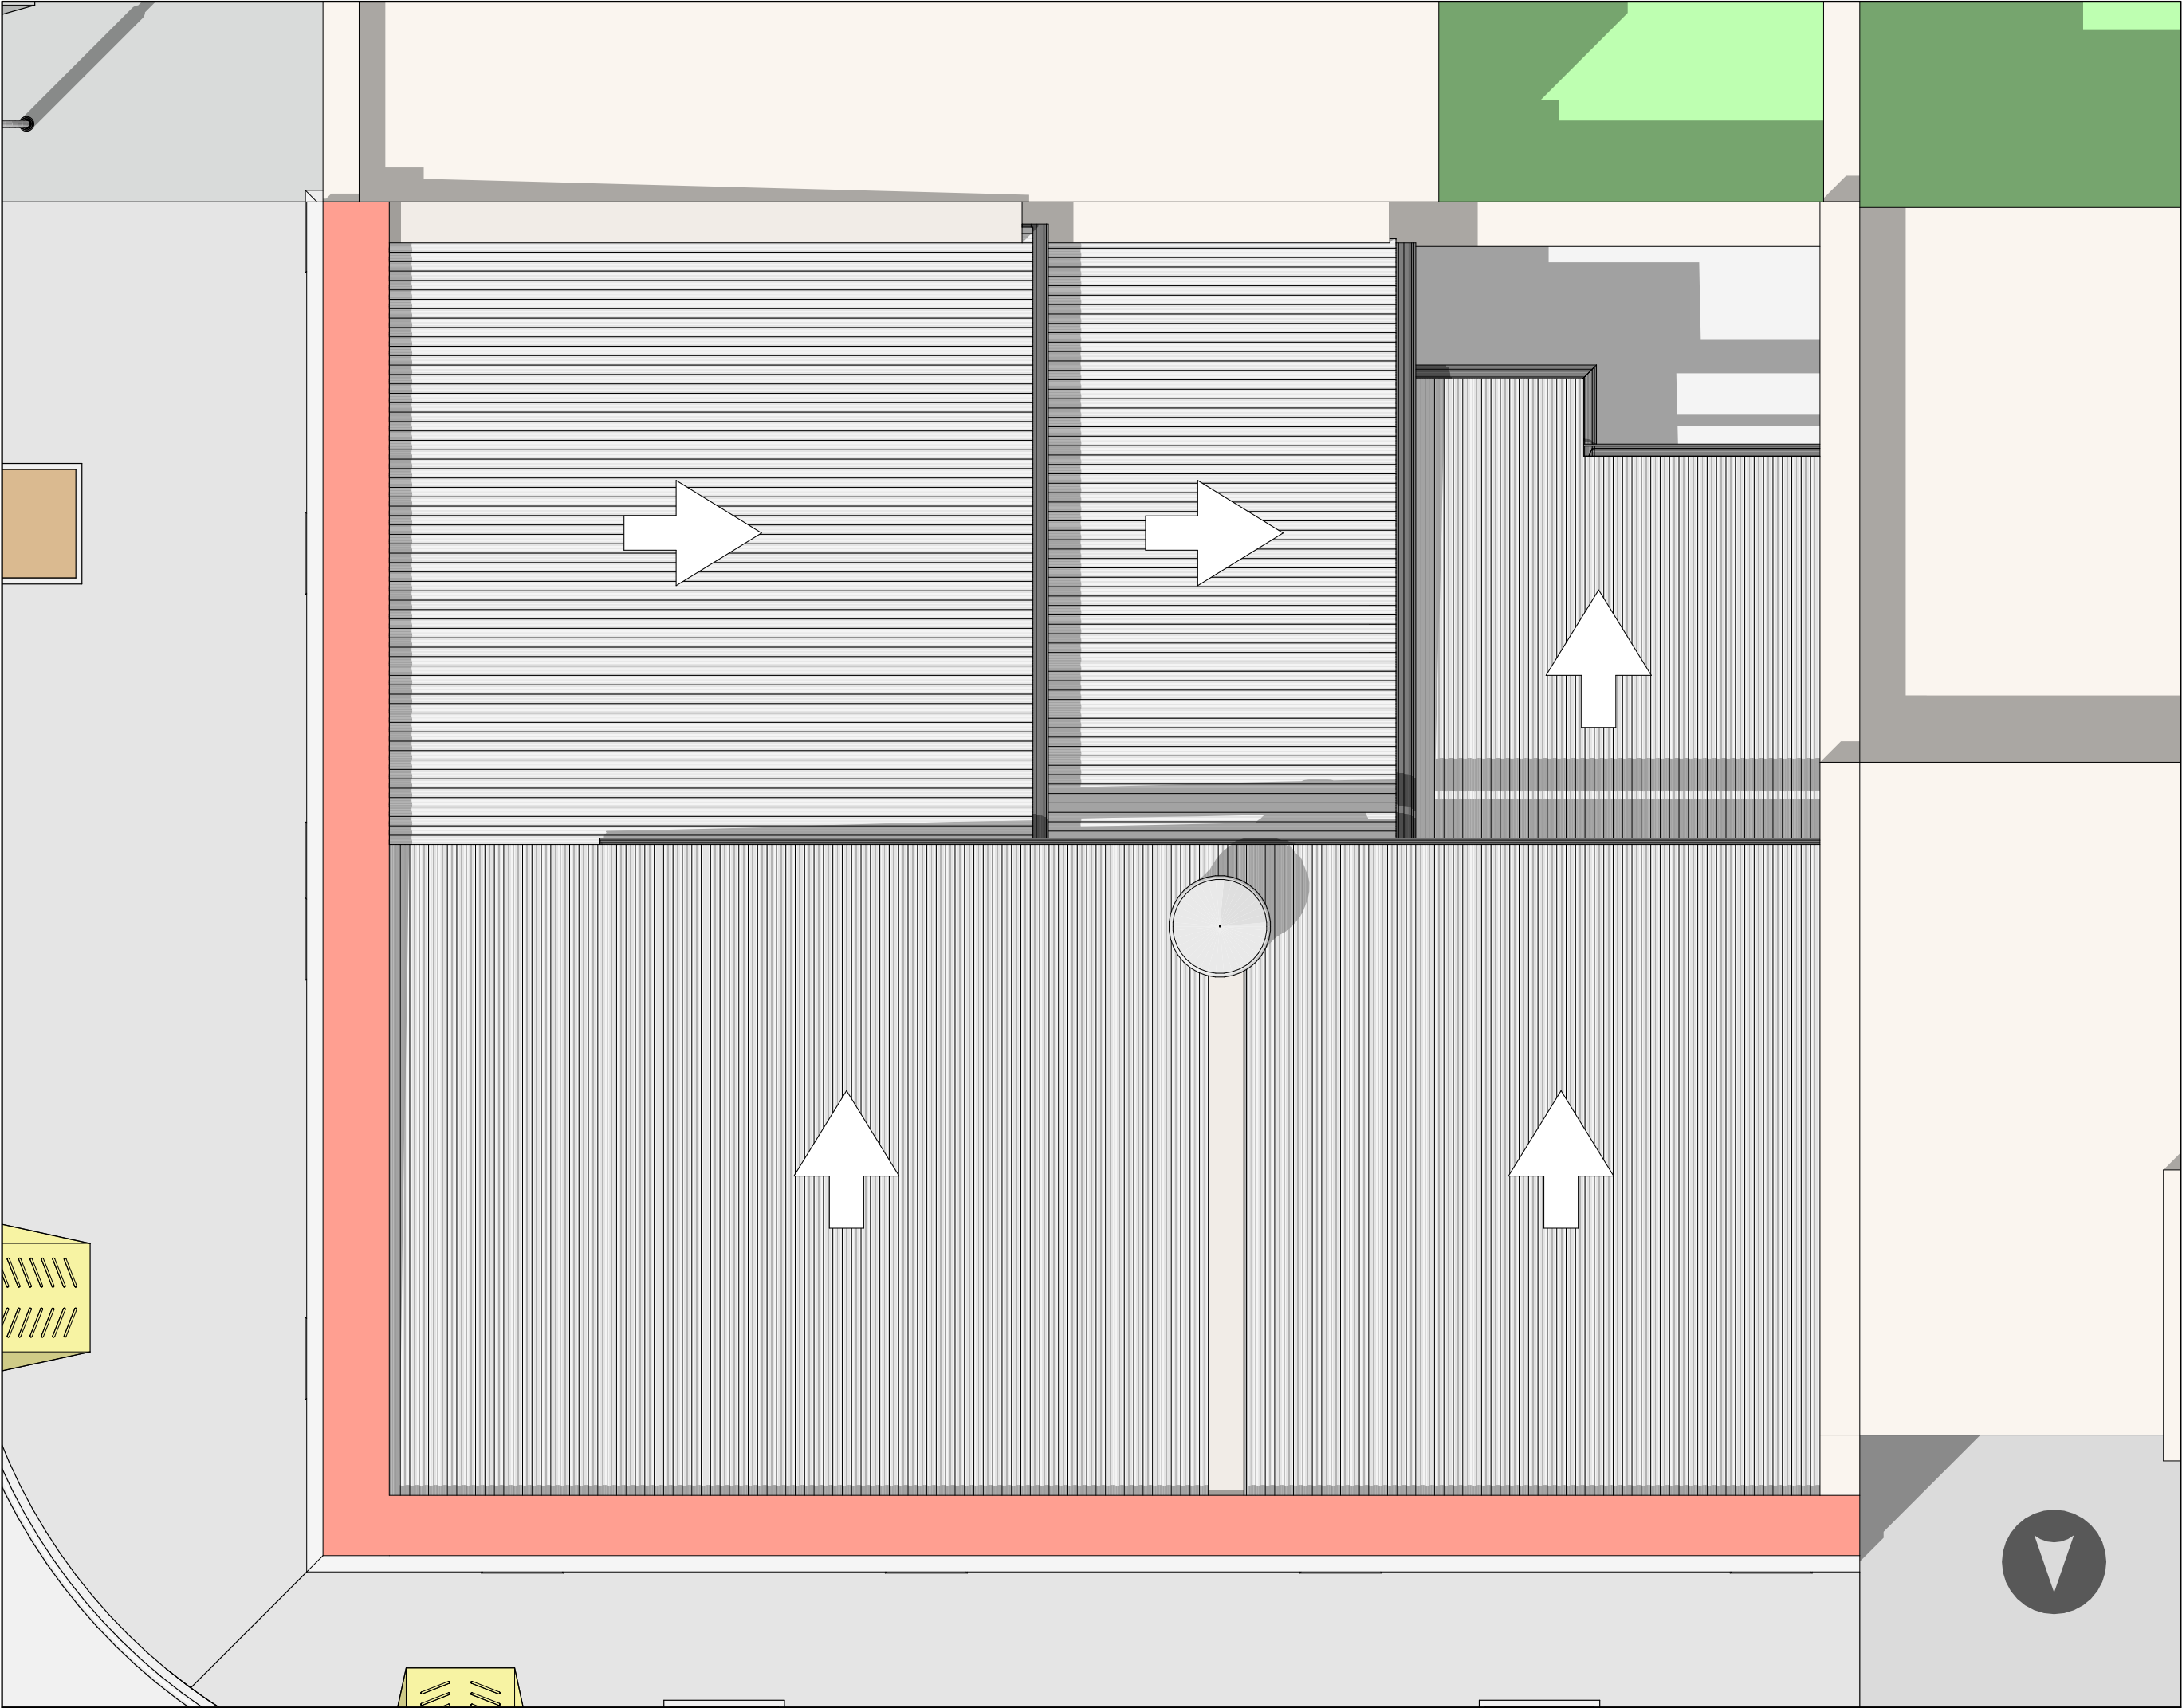

INTRODUCCION

- 01 Primera Vista
- 02 Arquitectura PB
- 03 Arquitectura EP
- 04 Arquitectura PA
- 05 Asoleamiento
- 06 Fotorrealismo 1
- 07 Fotorrealismo 2
- 08 Fotorrealismo 3
- 09 Perspectiva 1
- 10 Perspectiva 2

EXISTENTE

- 11 Planta
- 12 Techos
- 13 Vistas
- 14 Cortes

LOSA

- 15 Losas
- 16 Perspectivas 1
- 17 Perspectivas 2

CONSTRUCCION

- 18 Replanteo PB
- 19 Replanteo EP
- 20 Replanteo PA
- 21 Cortes 1
- 22 Cortes 2
- 23 Cortes 3
- 24 Vistas 1
- 25 Vistas 2
- 26 Planta de Techos

DETALLES




- 27 Techos Axons
- 28 Techos Planta
- 29 Techos Columnas
- 30 Techos Cortes
- 31 Techos Detalles
- 32 Techos Computo
- 33 Molduras
- 34 Cocina
- 35 Cocina Imagenes
- 36 Lavadero
- 37 Baño
- 38 Escalera 1
- 39 Escalera 2
- 40 Ascensor

INSTALACIONES

- 41 Electricidad
- 42 Alarma y Cam.
- 43 Desagues
- 44 Climatizacion
- 45 Agua y Gas

COMPUTOS

- 46 Revestimientos
- 47 Cielorrasos
- 48 Aberturas Ref.
- 49 Aberturas 1
- 50 Aberturas 2
- 51 Aberturas 3

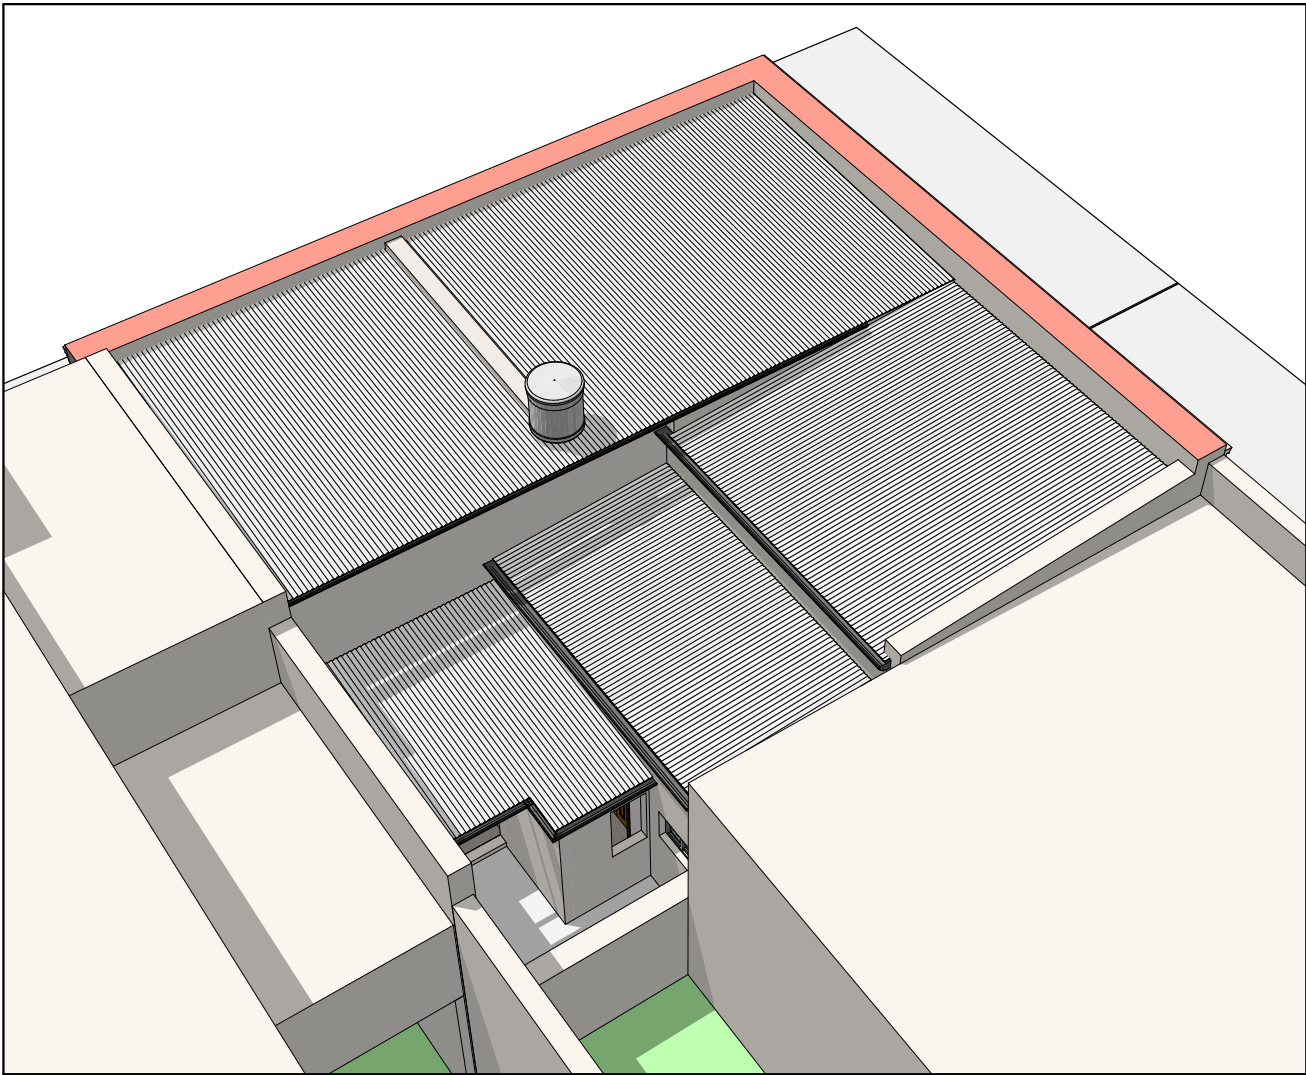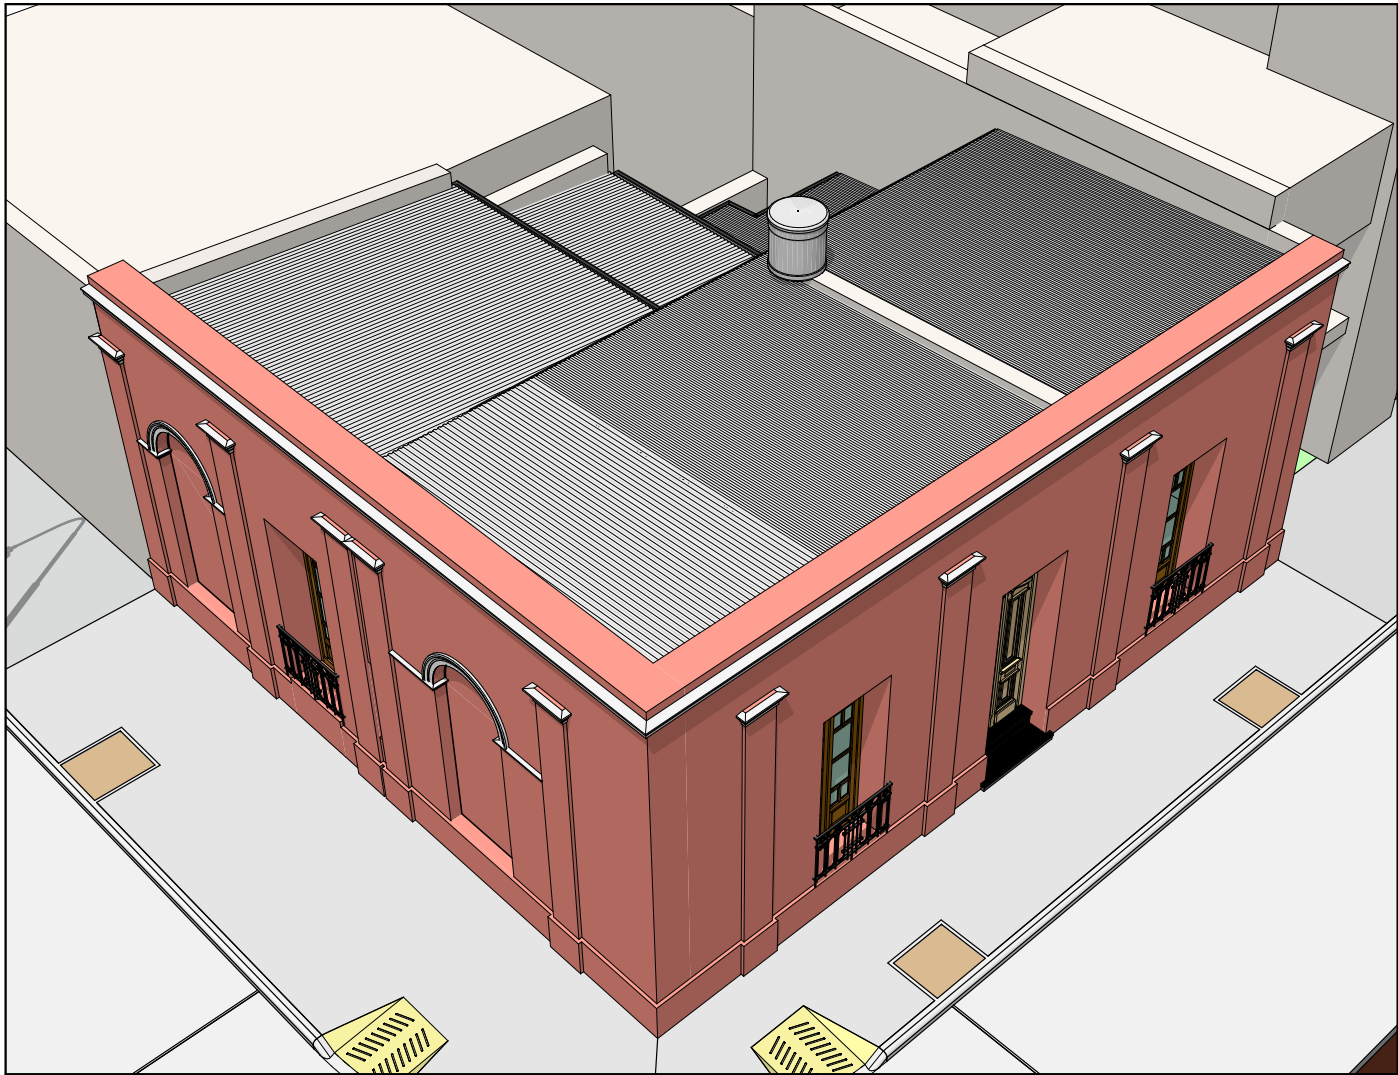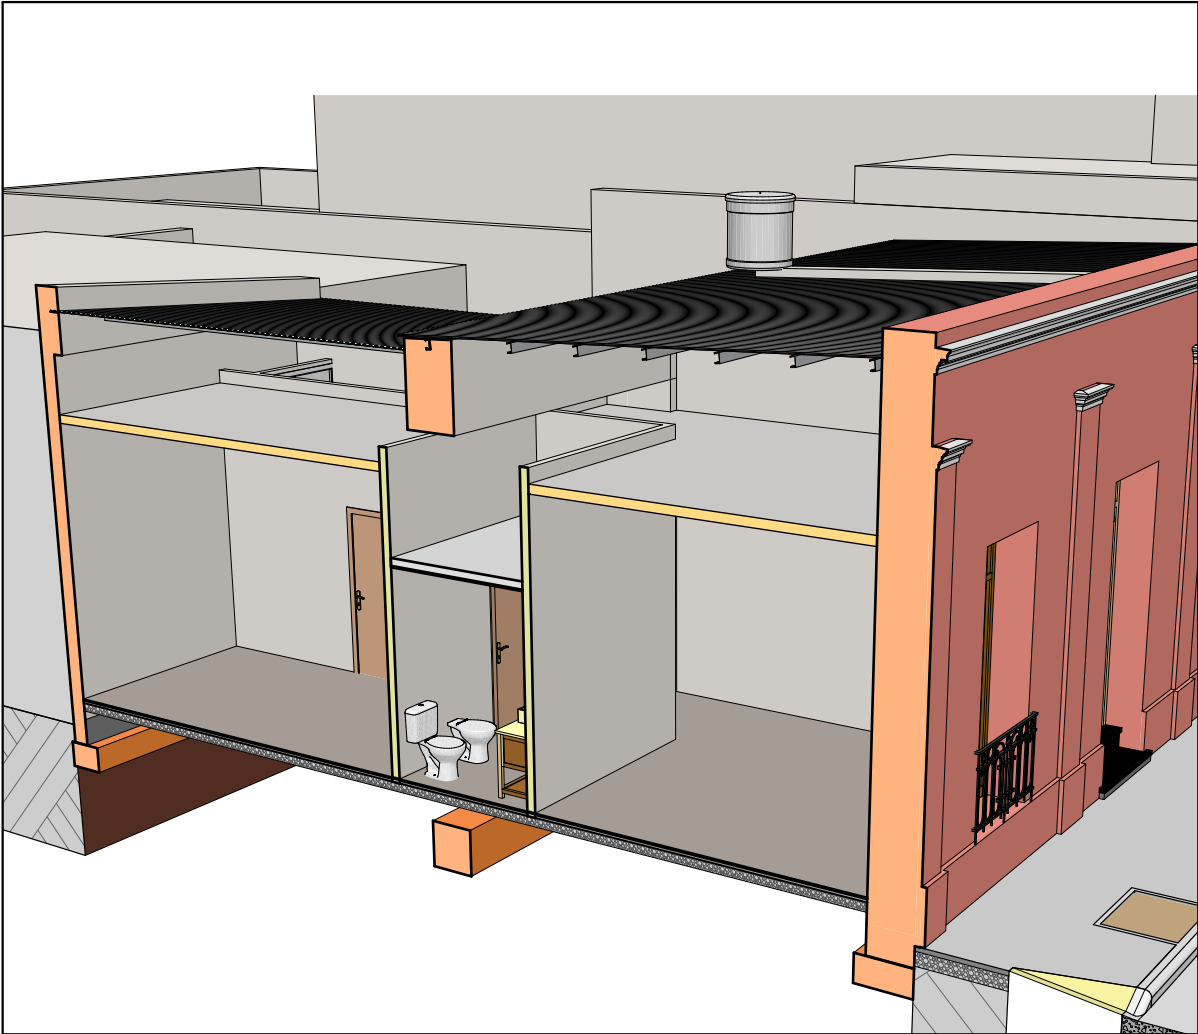

INTRODUCCION

- 01 Primera Vista
- 02 Arquitectura PB
- 03 Arquitectura EP
- 04 Arquitectura PA
- 05 Asoleamiento
- 06 Fotorrealismo 1
- 07 Fotorrealismo 2
- 08 Fotorrealismo 3
- 09 Perspectiva 1
- 10 Perspectiva 2

EXISTENTE

- 11 Planta
- 12 Techos
- 13 Vistas
- 14 Cortes

LOSA

- 15 Losas
- 16 Perspectivas 1
- 17 Perspectivas 2

CONSTRUCCION

- 18 Replanteo PB
- 19 Replanteo EP
- 20 Replanteo PA
- 21 Cortes 1
- 22 Cortes 2
- 23 Cortes 3
- 24 Vistas 1
- 25 Vistas 2
- 26 Planta de Techos

DETALLES

- 27 Techos Axons
- 28 Techos Planta
- 29 Techos Columnas
- 30 Techos Cortes
- 31 Techos Detalles
- 32 Techos Computo
- 33 Molduras
- 34 Cocina
- 35 Cocina Imagenes
- 36 Lavadero
- 37 Baño
- 38 Escalera 1
- 39 Escalera 2
- 40 Ascensor

INSTALACIONES

- 41 Electricidad
- 42 Alarma y Cam.
- 43 Desagues
- 44 Climatizacion
- 45 Agua y Gas

COMPUTOS

- 46 Revestimientos
- 47 Cielorrasos
- 48 Aberturas Ref.
- 49 Aberturas 1
- 50 Aberturas 2
- 51 Aberturas 3

INTRODUCCION

- 01 Primera Vista
- 02 Arquitectura PB
- 03 Arquitectura EP
- 04 Arquitectura PA
- 05 Asoleamiento
- 06 Fotorrealismo 1
- 07 Fotorrealismo 2
- 08 Fotorrealismo 3
- 09 Perspectiva 1
- 10 Perspectiva 2

EXISTENTE

- 11 Planta
- 12 Techos
- 13 Vistas
- 14 Cortes

LOSA

- 15 Losas
- 16 Perspectivas 1
- 17 Perspectivas 2

CONSTRUCCION

- 18 Replanteo PB
- 19 Replanteo EP
- 20 Replanteo PA
- 21 Cortes 1
- 22 Cortes 2
- 23 Cortes 3
- 24 Vistas 1
- 25 Vistas 2
- 26 Planta de Techos

DETALLES


- 27 Techos Axons
- 28 Techos Planta
- 29 Techos Columnas
- 30 Techos Cortes
- 31 Techos Detalles
- 32 Techos Computo
- 33 Molduras
- 34 Cocina
- 35 Cocina Imagenes
- 36 Lavadero
- 37 Baño
- 38 Escalera 1
- 39 Escalera 2
- 40 Ascensor

INSTALACIONES


- 41 Electricidad
- 42 Alarma y Cam.
- 43 Desagues
- 44 Climatizacion
- 45 Agua y Gas

COMPUTOS

- 46 Revestimientos
- 47 Cielorrasos
- 48 Aberturas Ref.
- 49 Aberturas 1
- 50 Aberturas 2
- 51 Aberturas 3

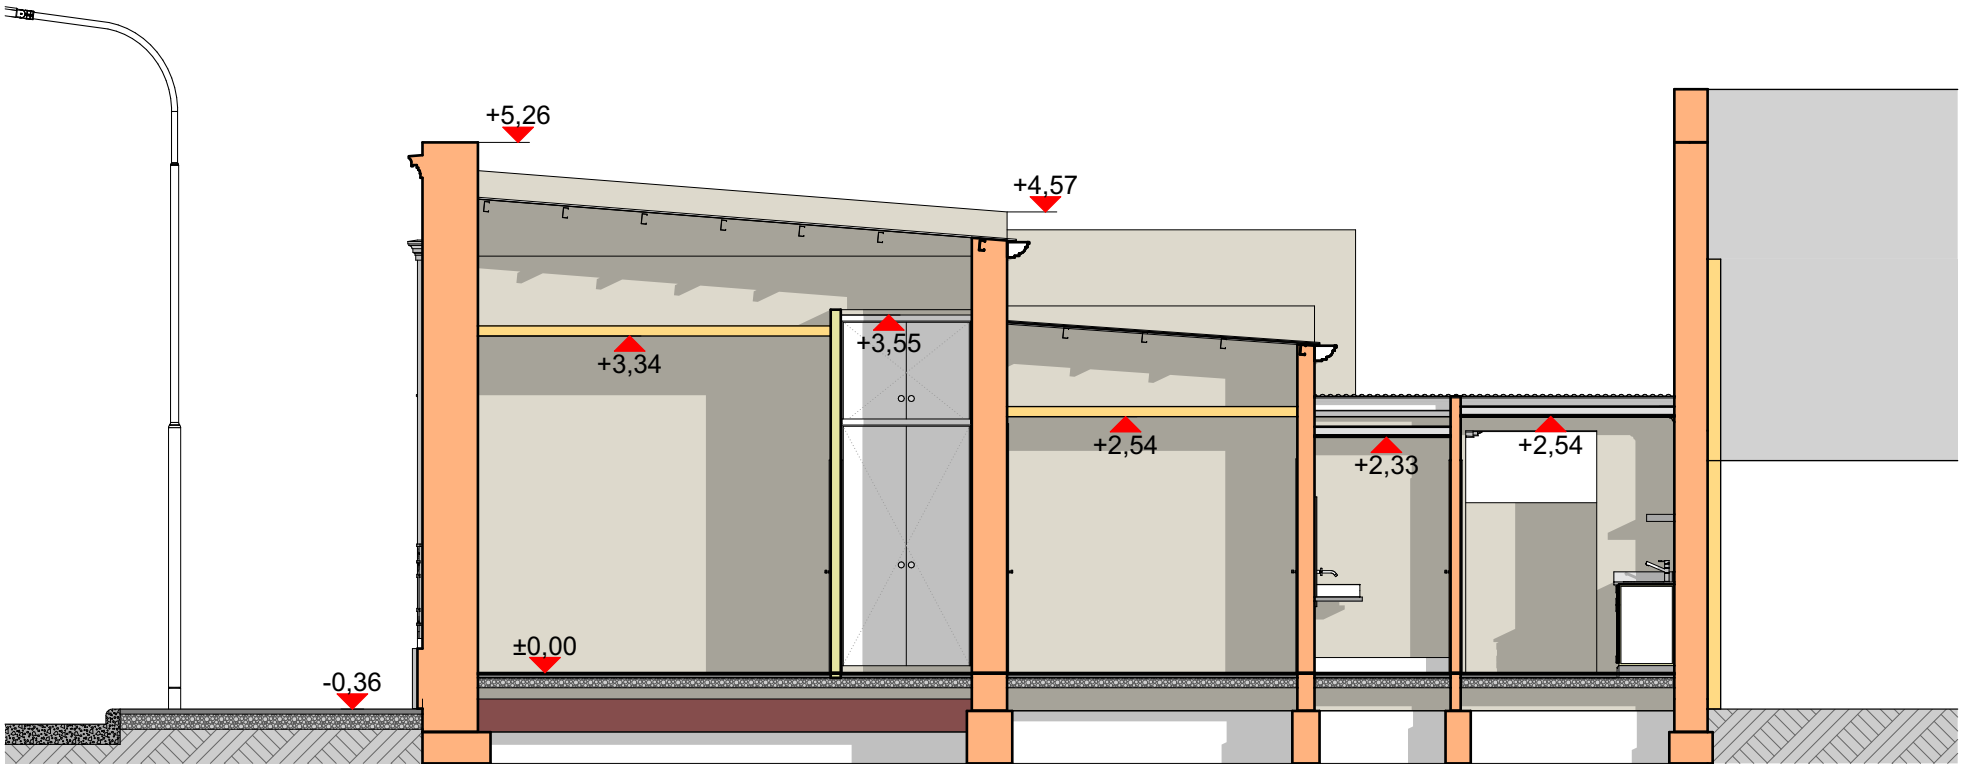

CORTE A

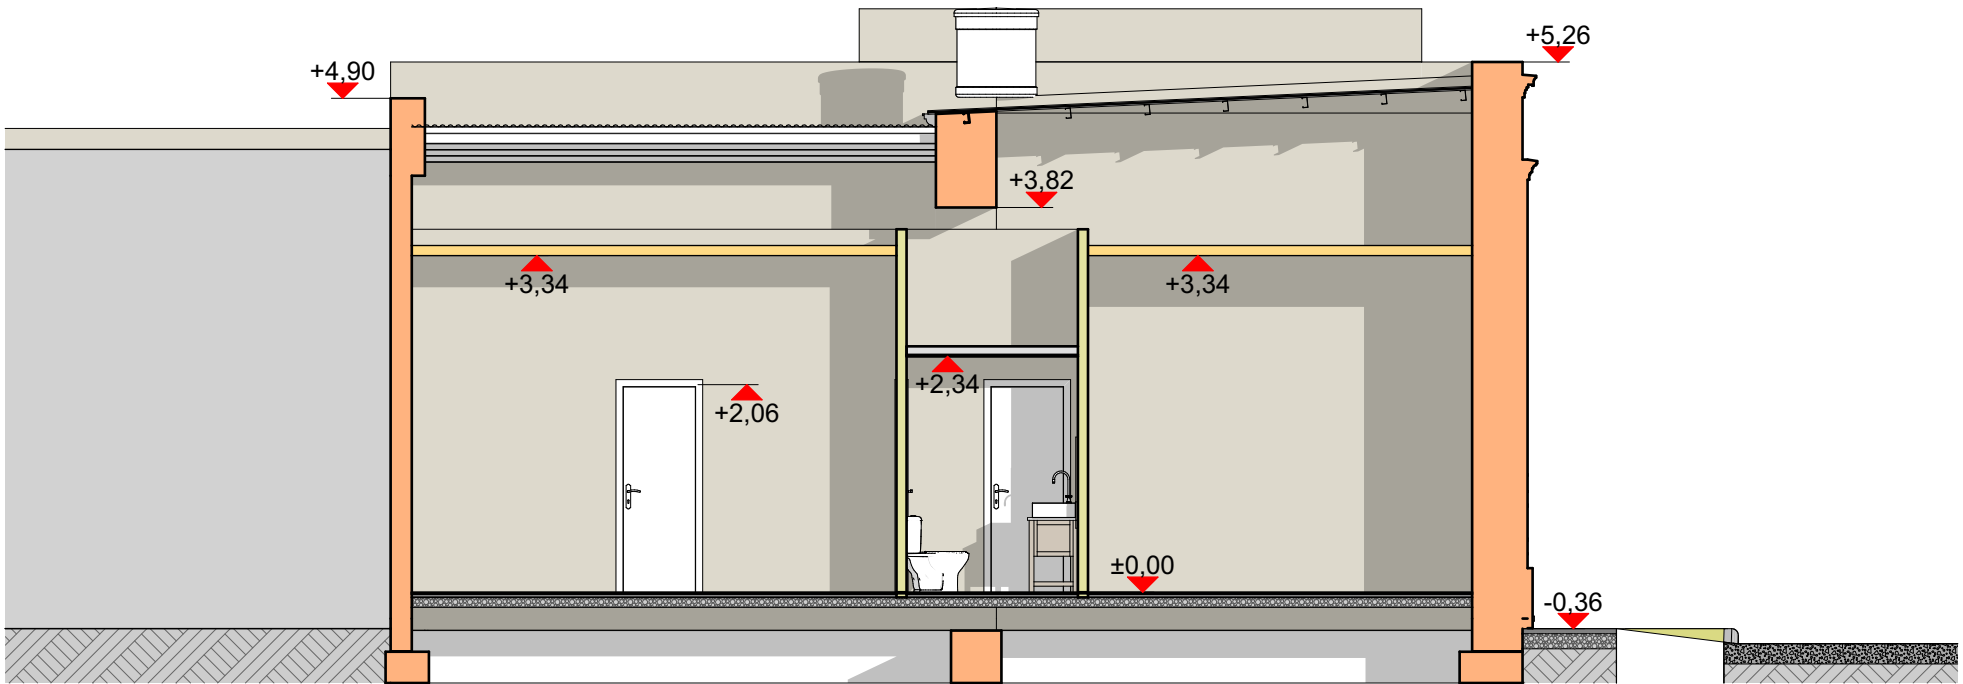

CORTE B

INTRODUCCION

- 01 Primera Vista
- 02 Arquitectura PB
- 03 Arquitectura EP
- 04 Arquitectura PA
- 05 Asoleamiento
- 06 Fotorrealismo 1
- 07 Fotorrealismo 2
- 08 Fotorrealismo 3
- 09 Perspectiva 1
- 10 Perspectiva 2

EXISTENTE

- 11 Planta
- 12 Techos
- 13 Vistas
- 14 Cortes

LOSA

- 15 Losas
- 16 Perspectivas 1
- 17 Perspectivas 2

CONSTRUCCION

- 18 Replanteo PB
- 19 Replanteo EP
- 20 Replanteo PA
- 21 Cortes 1
- 22 Cortes 2
- 23 Cortes 3
- 24 Vistas 1
- 25 Vistas 2
- 26 Planta de Techos

DETALLES


- 27 Techos Axons
- 28 Techos Planta
- 29 Techos Columnas
- 30 Techos Cortes
- 31 Techos Detalles
- 32 Techos Computo
- 33 Molduras
- 34 Cocina
- 35 Cocina Imagenes
- 36 Lavadero
- 37 Baño
- 38 Escalera 1
- 39 Escalera 2
- 40 Ascensor

INSTALACIONES

- 41 Electricidad
- 42 Alarma y Cam.
- 43 Desagues
- 44 Climatizacion
- 45 Agua y Gas

COMPUTOS

- 46 Revestimientos
- 47 Cielorrasos
- 48 Aberturas Ref.
- 49 Aberturas 1
- 50 Aberturas 2
- 51 Aberturas 3

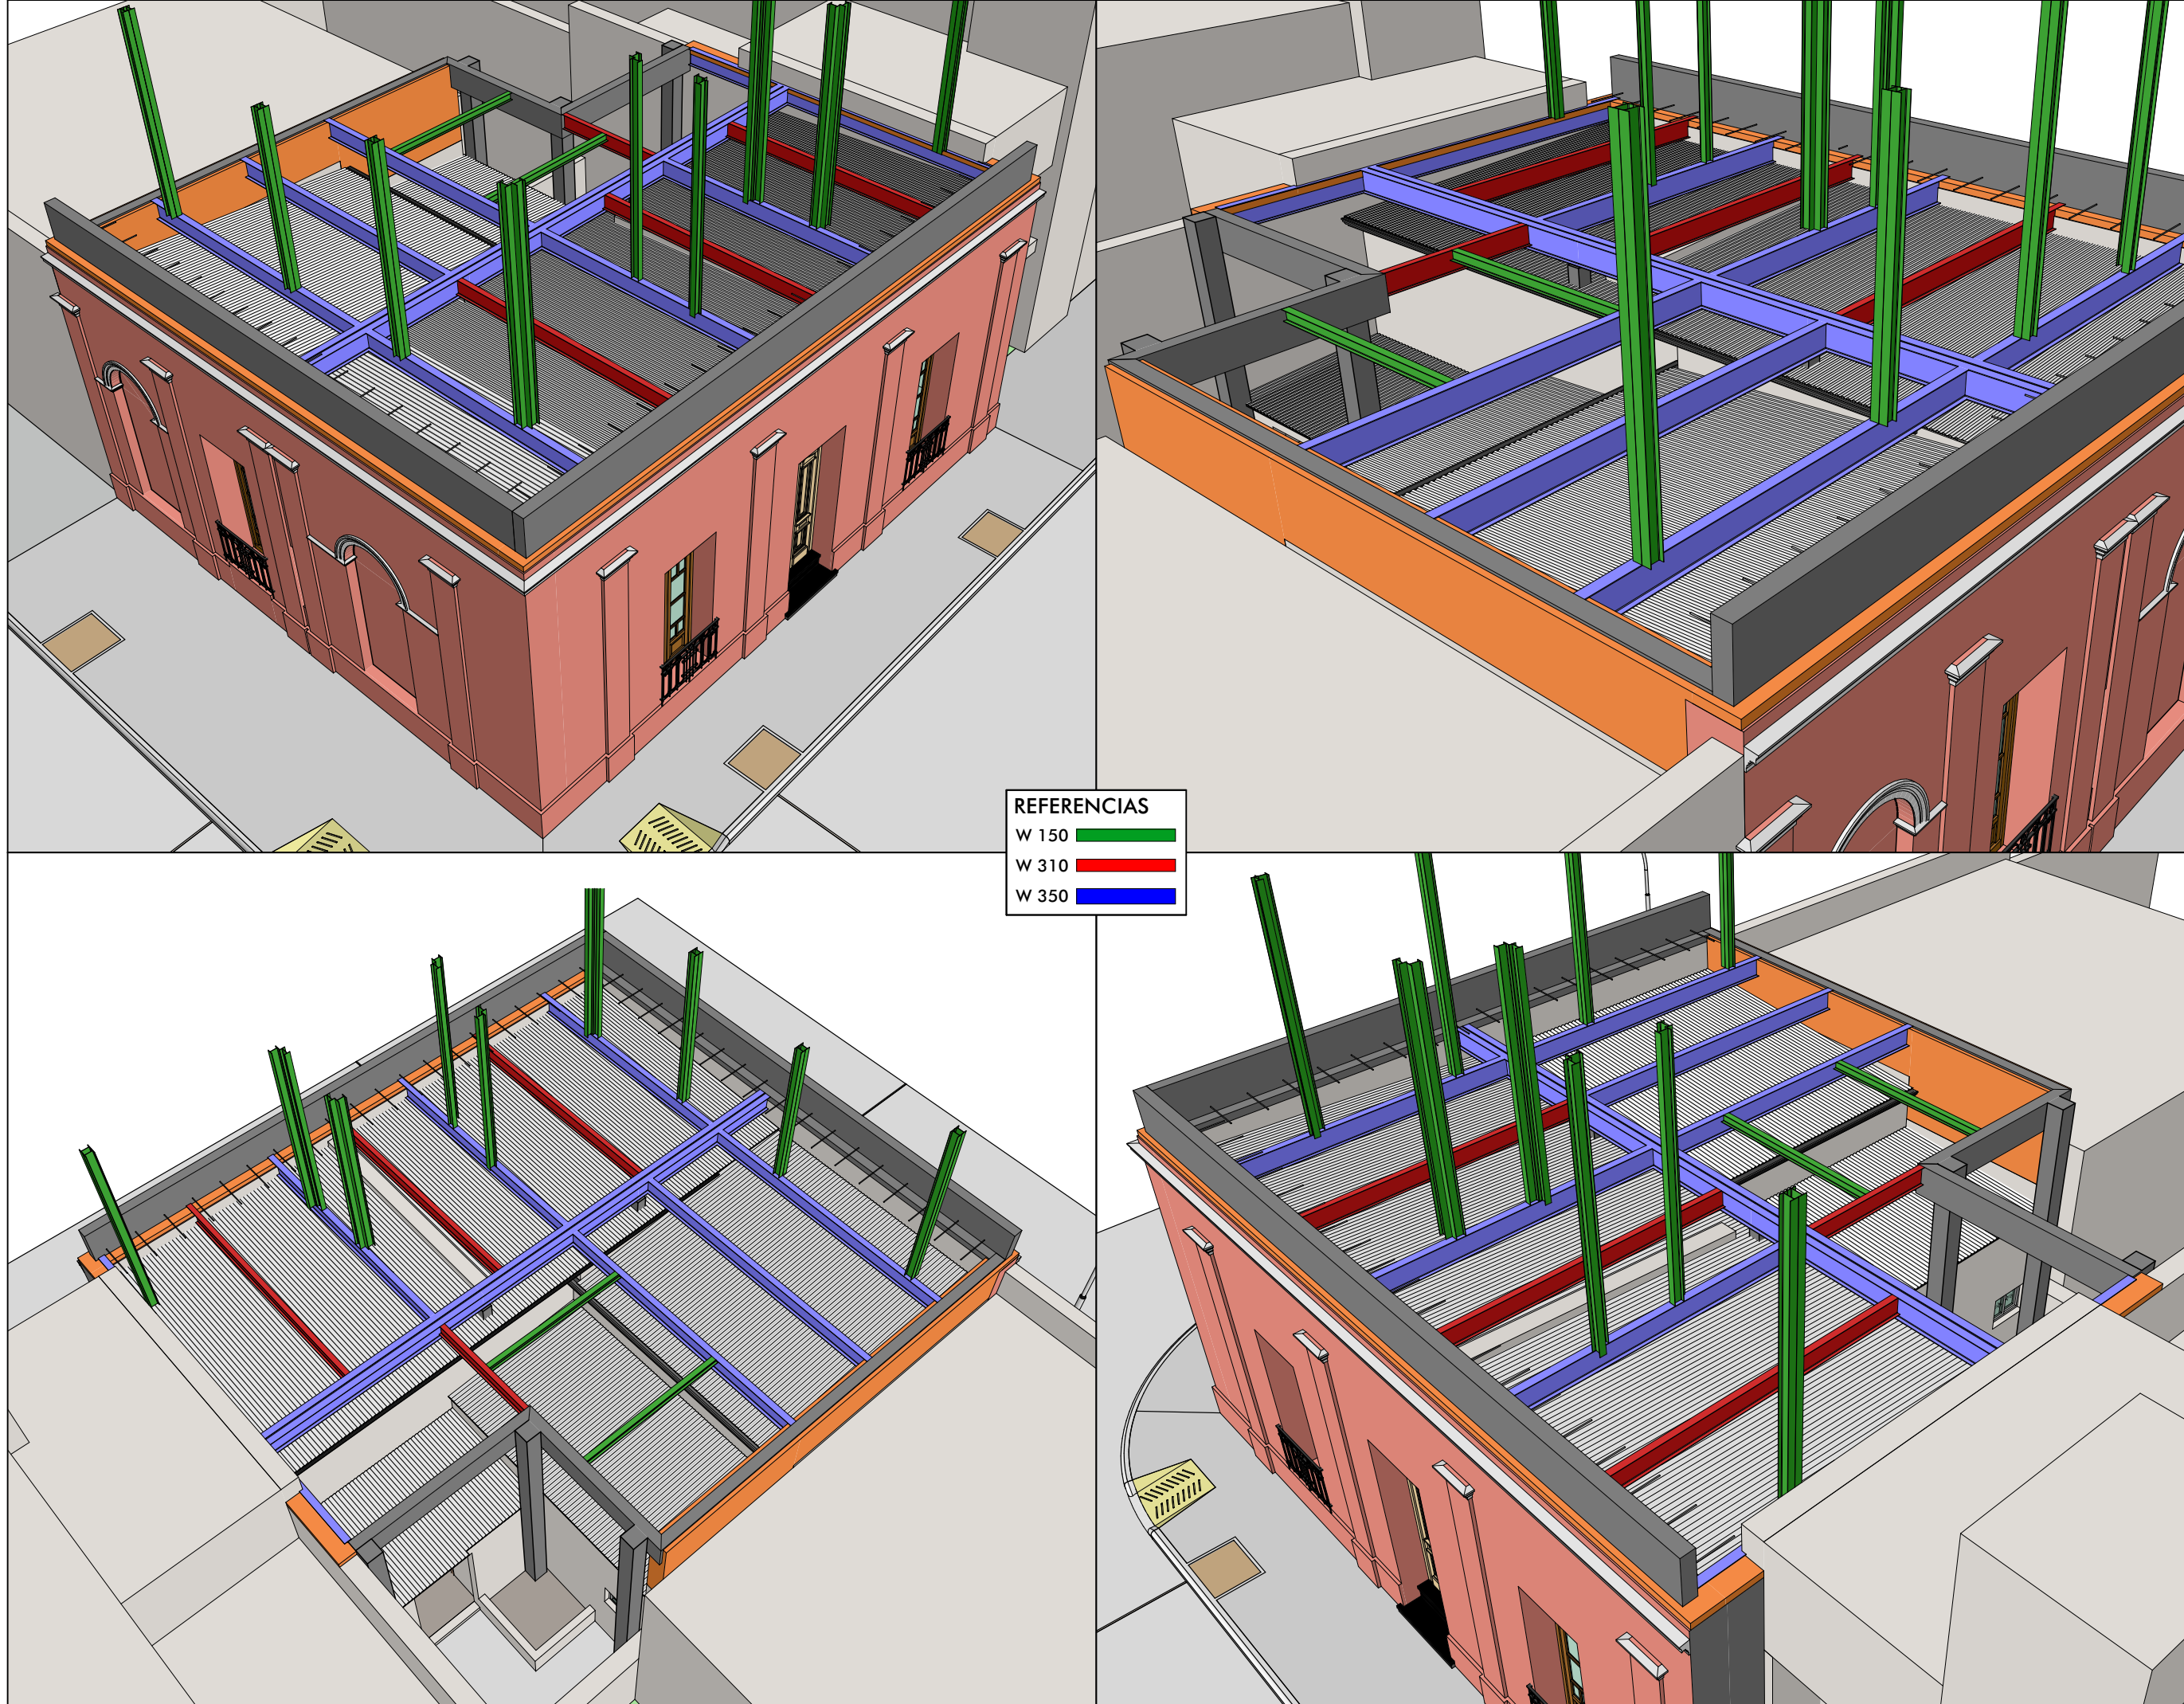

INTRODUCCION

- 01 Primera Vista
- 02 Arquitectura PB
- 03 Arquitectura EP
- 04 Arquitectura PA
- 05 Asoleamiento
- 06 Fotorrealismo 1
- 07 Fotorrealismo 2
- 08 Fotorrealismo 3
- 09 Perspectiva 1
- 10 Perspectiva 2

EXISTENTE

- 11 Planta
- 12 Techos
- 13 Vistas
- 14 Cortes

LOSA

- 15 Losas
- 16 Perspectivas 1
- 17 Perspectivas 2

CONSTRUCCION

- 18 Replanteo PB
- 19 Replanteo EP
- 20 Replanteo PA
- 21 Cortes 1
- 22 Cortes 2
- 23 Cortes 3
- 24 Vistas 1
- 25 Vistas 2
- 26 Planta de Techos

DETALLES


- 27 Techos Axons
- 28 Techos Planta
- 29 Techos Columnas
- 30 Techos Cortes
- 31 Techos Detalles
- 32 Techos Computo
- 33 Molduras
- 34 Cocina
- 35 Cocina Imagenes
- 36 Lavadero
- 37 Baño
- 38 Escalera 1
- 39 Escalera 2
- 40 Ascensor

INSTALACIONES

- 41 Electricidad
- 42 Alarma y Cam.
- 43 Desagues
- 44 Climatizacion
- 45 Agua y Gas

COMPUTOS

- 46 Revestimientos
- 47 Cielorrasos
- 48 Aberturas Ref.
- 49 Aberturas 1
- 50 Aberturas 2
- 51 Aberturas 3

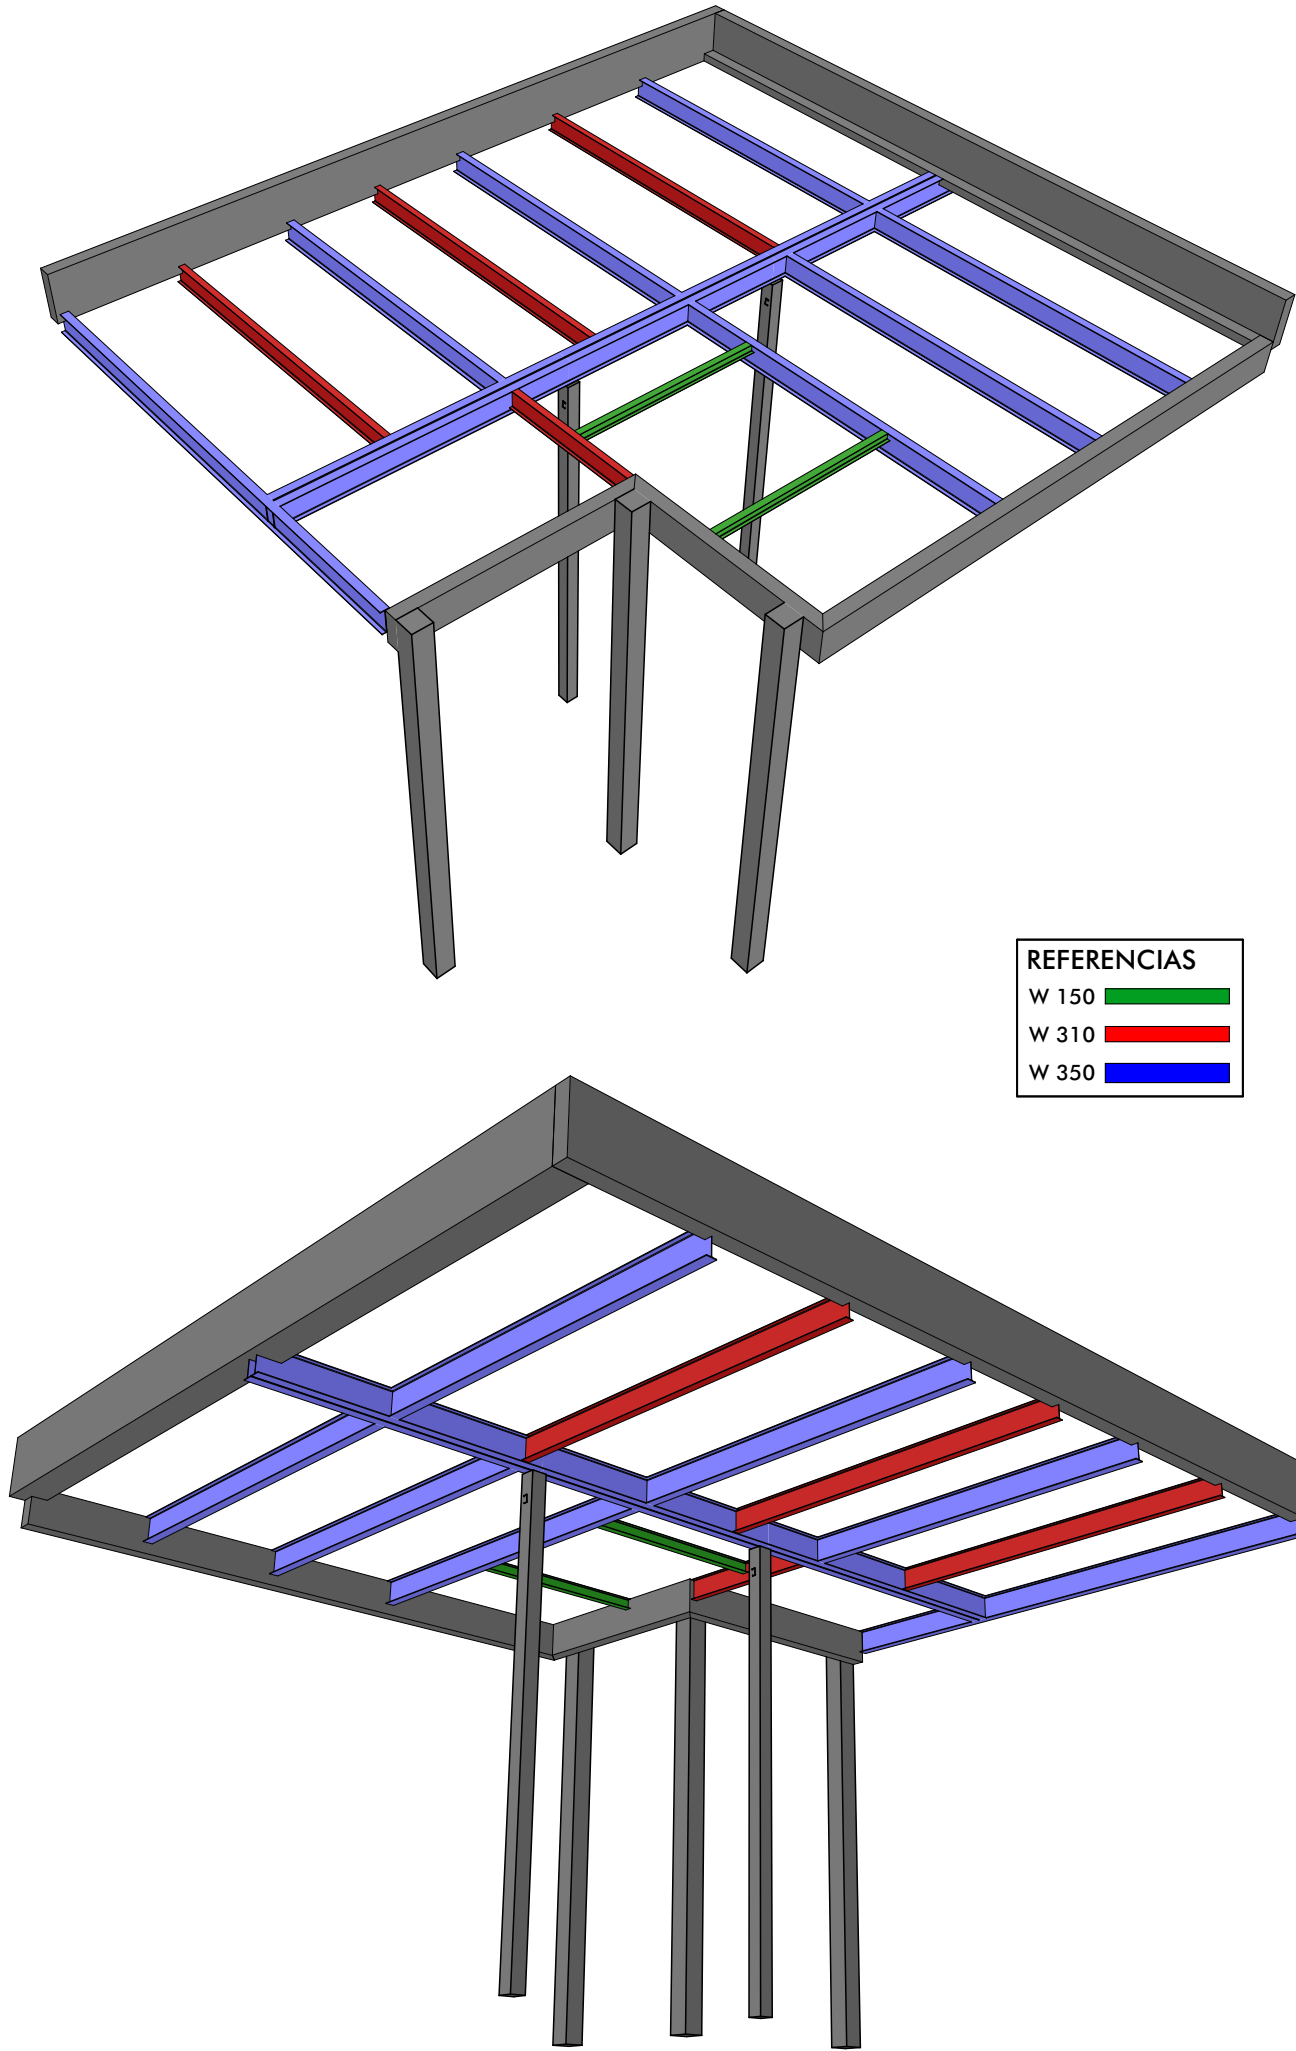

INTRODUCCION

- 01 Primera Vista
- 02 Arquitectura PB
- 03 Arquitectura EP
- 04 Arquitectura PA
- 05 Asoleamiento
- 06 Fotorrealismo 1
- 07 Fotorrealismo 2
- 08 Fotorrealismo 3
- 09 Perspectiva 1
- 10 Perspectiva 2

EXISTENTE

- 11 Planta
- 12 Techos
- 13 Vistas
- 14 Cortes

LOSA

- 15 Losas
- 16 Perspectivas 1
- 17 Perspectivas 2

CONSTRUCCION

- 18 Replanteo PB
- 19 Replanteo EP
- 20 Replanteo PA
- 21 Cortes 1
- 22 Cortes 2
- 23 Cortes 3
- 24 Vistas 1
- 25 Vistas 2
- 26 Planta de Techos

DETALLES

- 27 Techos Axons
- 28 Techos Planta
- 29 Techos Columnas
- 30 Techos Cortes
- 31 Techos Detalles
- 32 Techos Computo
- 33 Molduras
- 34 Cocina
- 35 Cocina Imagenes
- 36 Lavadero
- 37 Baño
- 38 Escalera 1
- 39 Escalera 2
- 40 Ascensor


INSTALACIONES

- 41 Electricidad
- 42 Alarma y Cam.
- 43 Desagues
- 44 Climatizacion
- 45 Agua y Gas

COMPUTOS

- 46 Revestimientos
- 47 Cielorrasos
- 48 Aberturas Ref.
- 49 Aberturas 1
- 50 Aberturas 2
- 51 Aberturas 3

Esc. 1:50

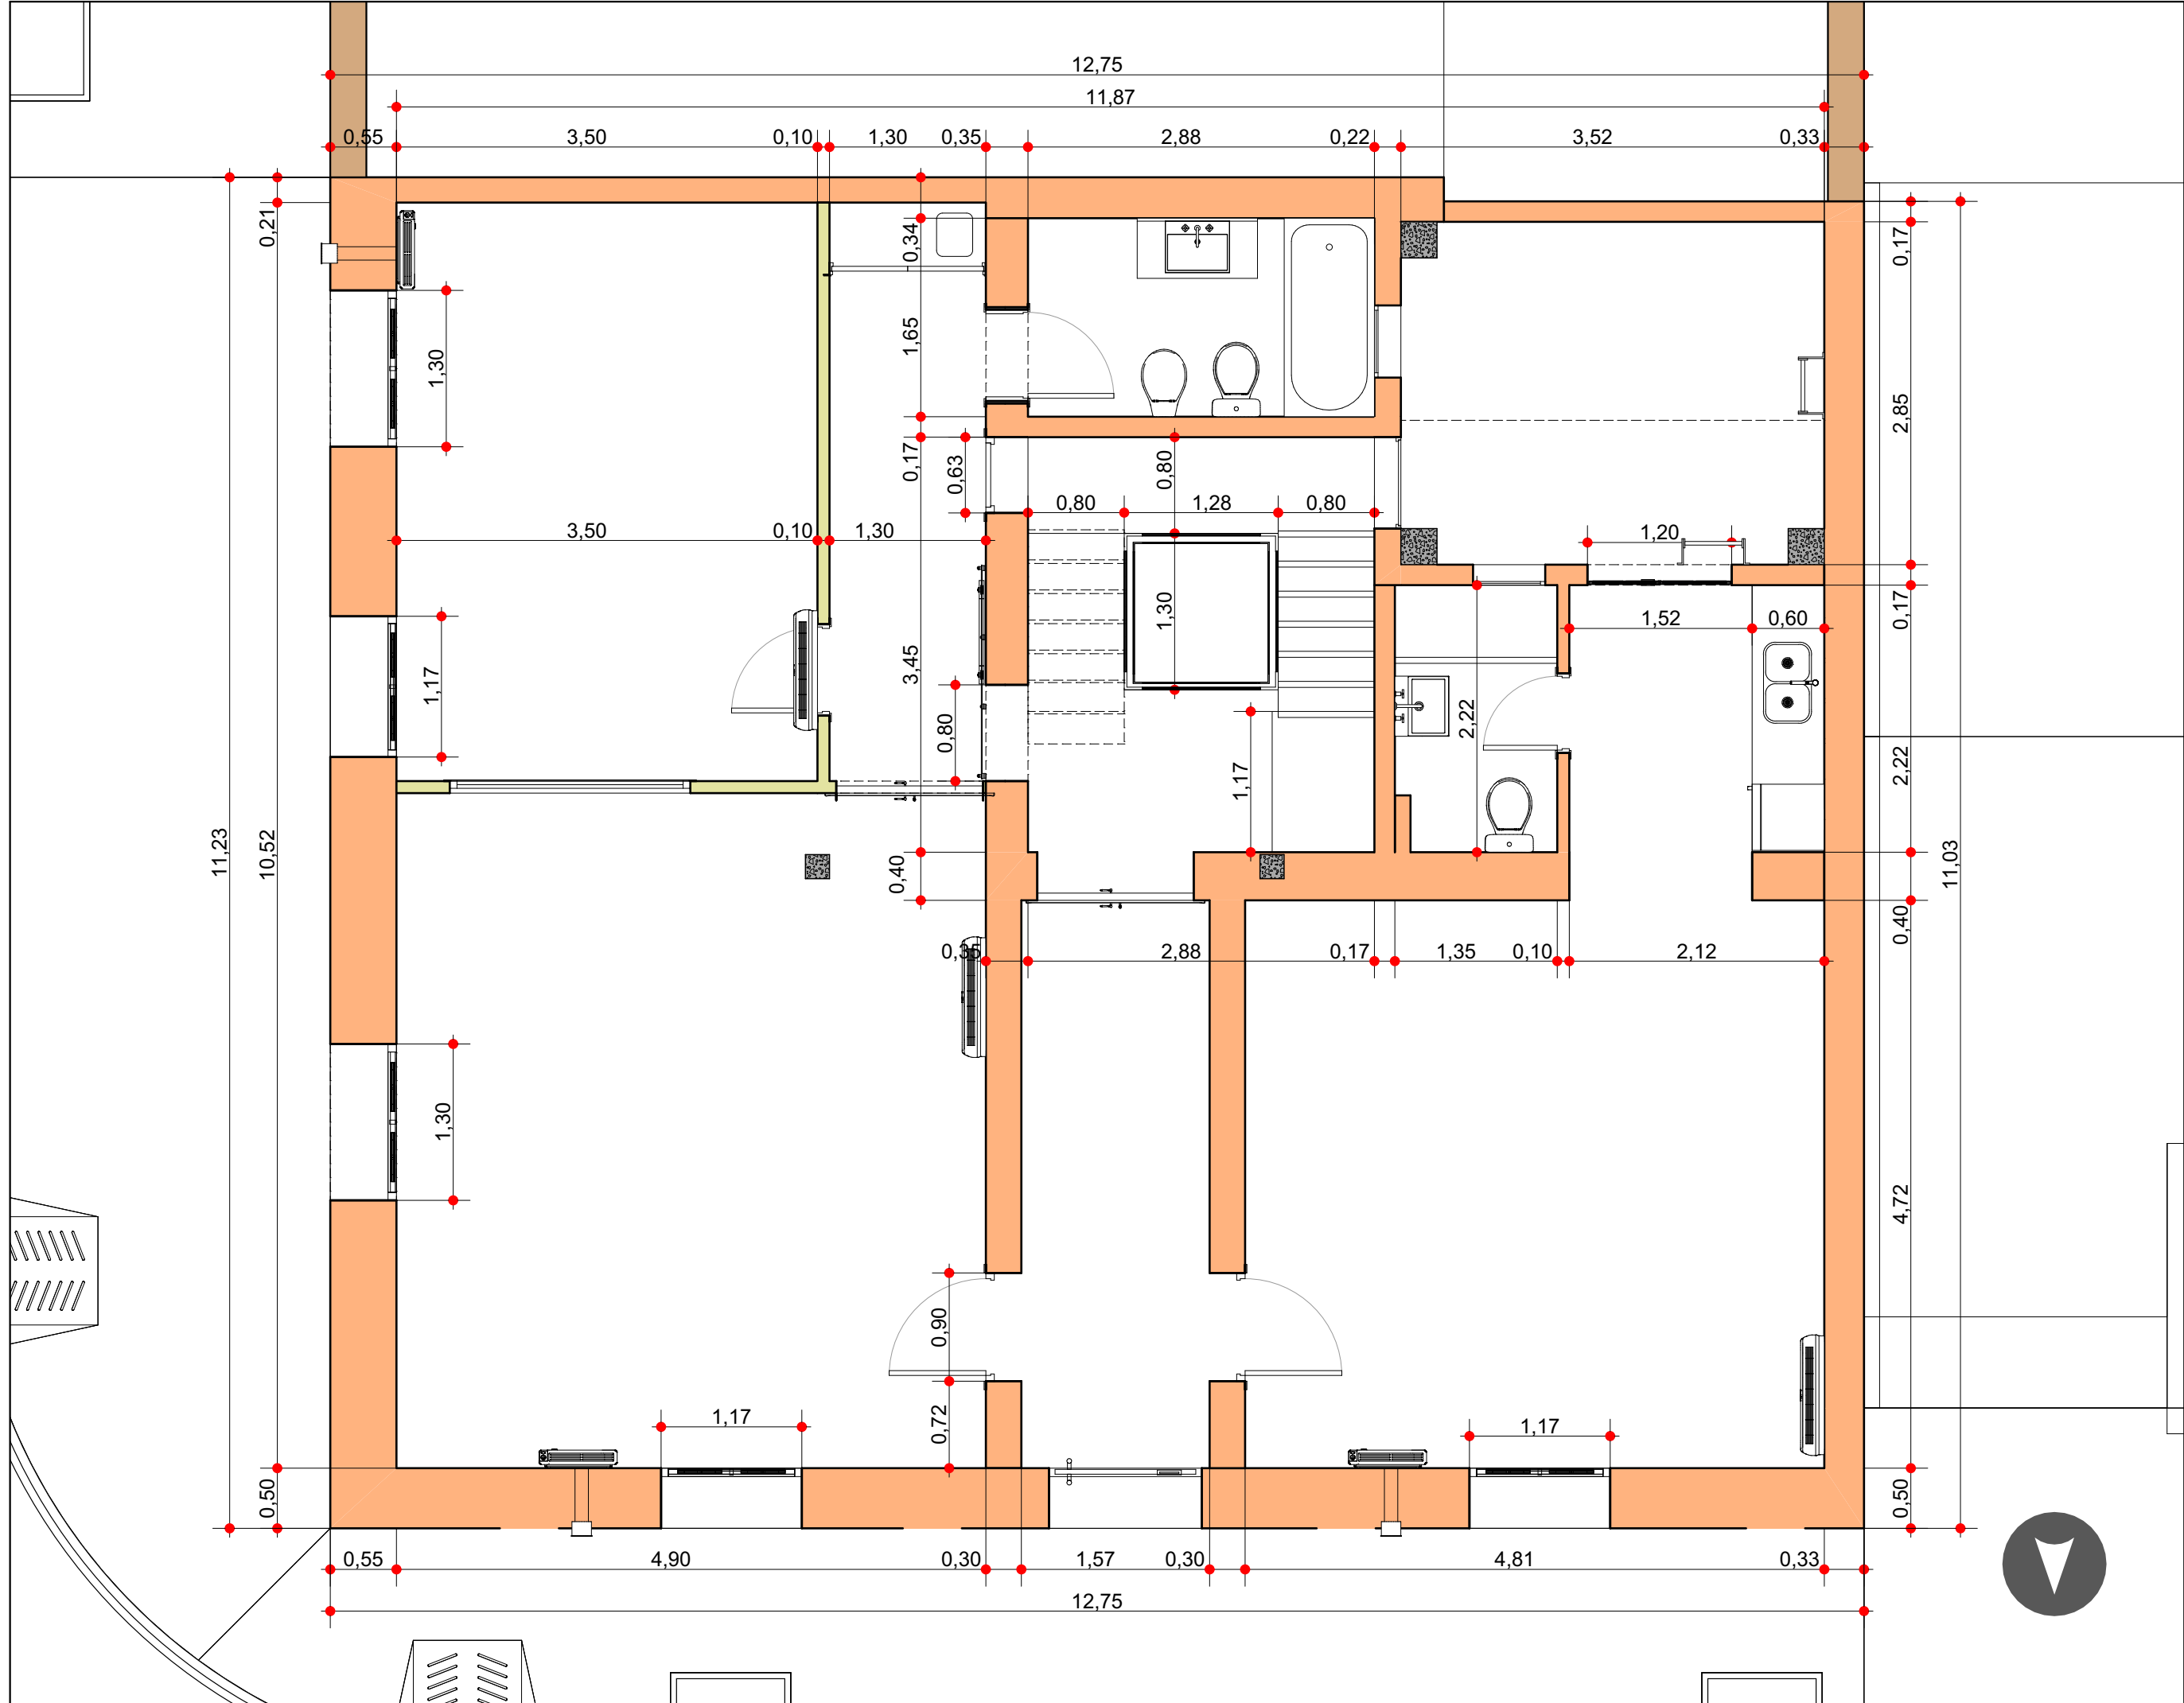

INTRODUCCION

- 01 Primera Vista
- 02 Arquitectura PB
- 03 Arquitectura EP
- 04 Arquitectura PA
- 05 Asoleamiento
- 06 Fotorrealismo 1
- 07 Fotorrealismo 2
- 08 Fotorrealismo 3
- 09 Perspectiva 1
- 09 Perspectiva 2

EXISTENTE

- 11 Planta
- 12 Techos
- 13 Vistas
- 14 Cortes

LOSA

- 15 Losas
- 16 Perspectivas 1
- 17 Perspectivas 2

CONSTRUCCION

- 18 Replanteo PB
- 19 Replanteo EP
- 20 Replanteo PA
- 21 Cortes 1
- 22 Cortes 2
- 23 Cortes 3
- 24 Vistas 1
- 25 Vistas 2
- 26 Planta de Techos

DETALLES


- 27 Techos Axons
- 28 Techos Planta
- 29 Techos Columnas
- 30 Techos Cortes
- 31 Techos Detalles
- 32 Techos Computo
- 33 Molduras
- 34 Cocina
- 35 Cocina Imagenes
- 36 Lavadero
- 37 Baño
- 38 Escalera 1
- 39 Escalera 2
- 40 Ascensor

INSTALACIONES

- 41 Electricidad
- 42 Alarma y Cam.
- 43 Desagues
- 44 Climatizacion
- 45 Agua y Gas

COMPUTOS

- 46 Revestimientos
- 47 Cielorrasos
- 48 Aberturas Ref.
- 49 Aberturas 1
- 50 Aberturas 2
- 51 Aberturas 3

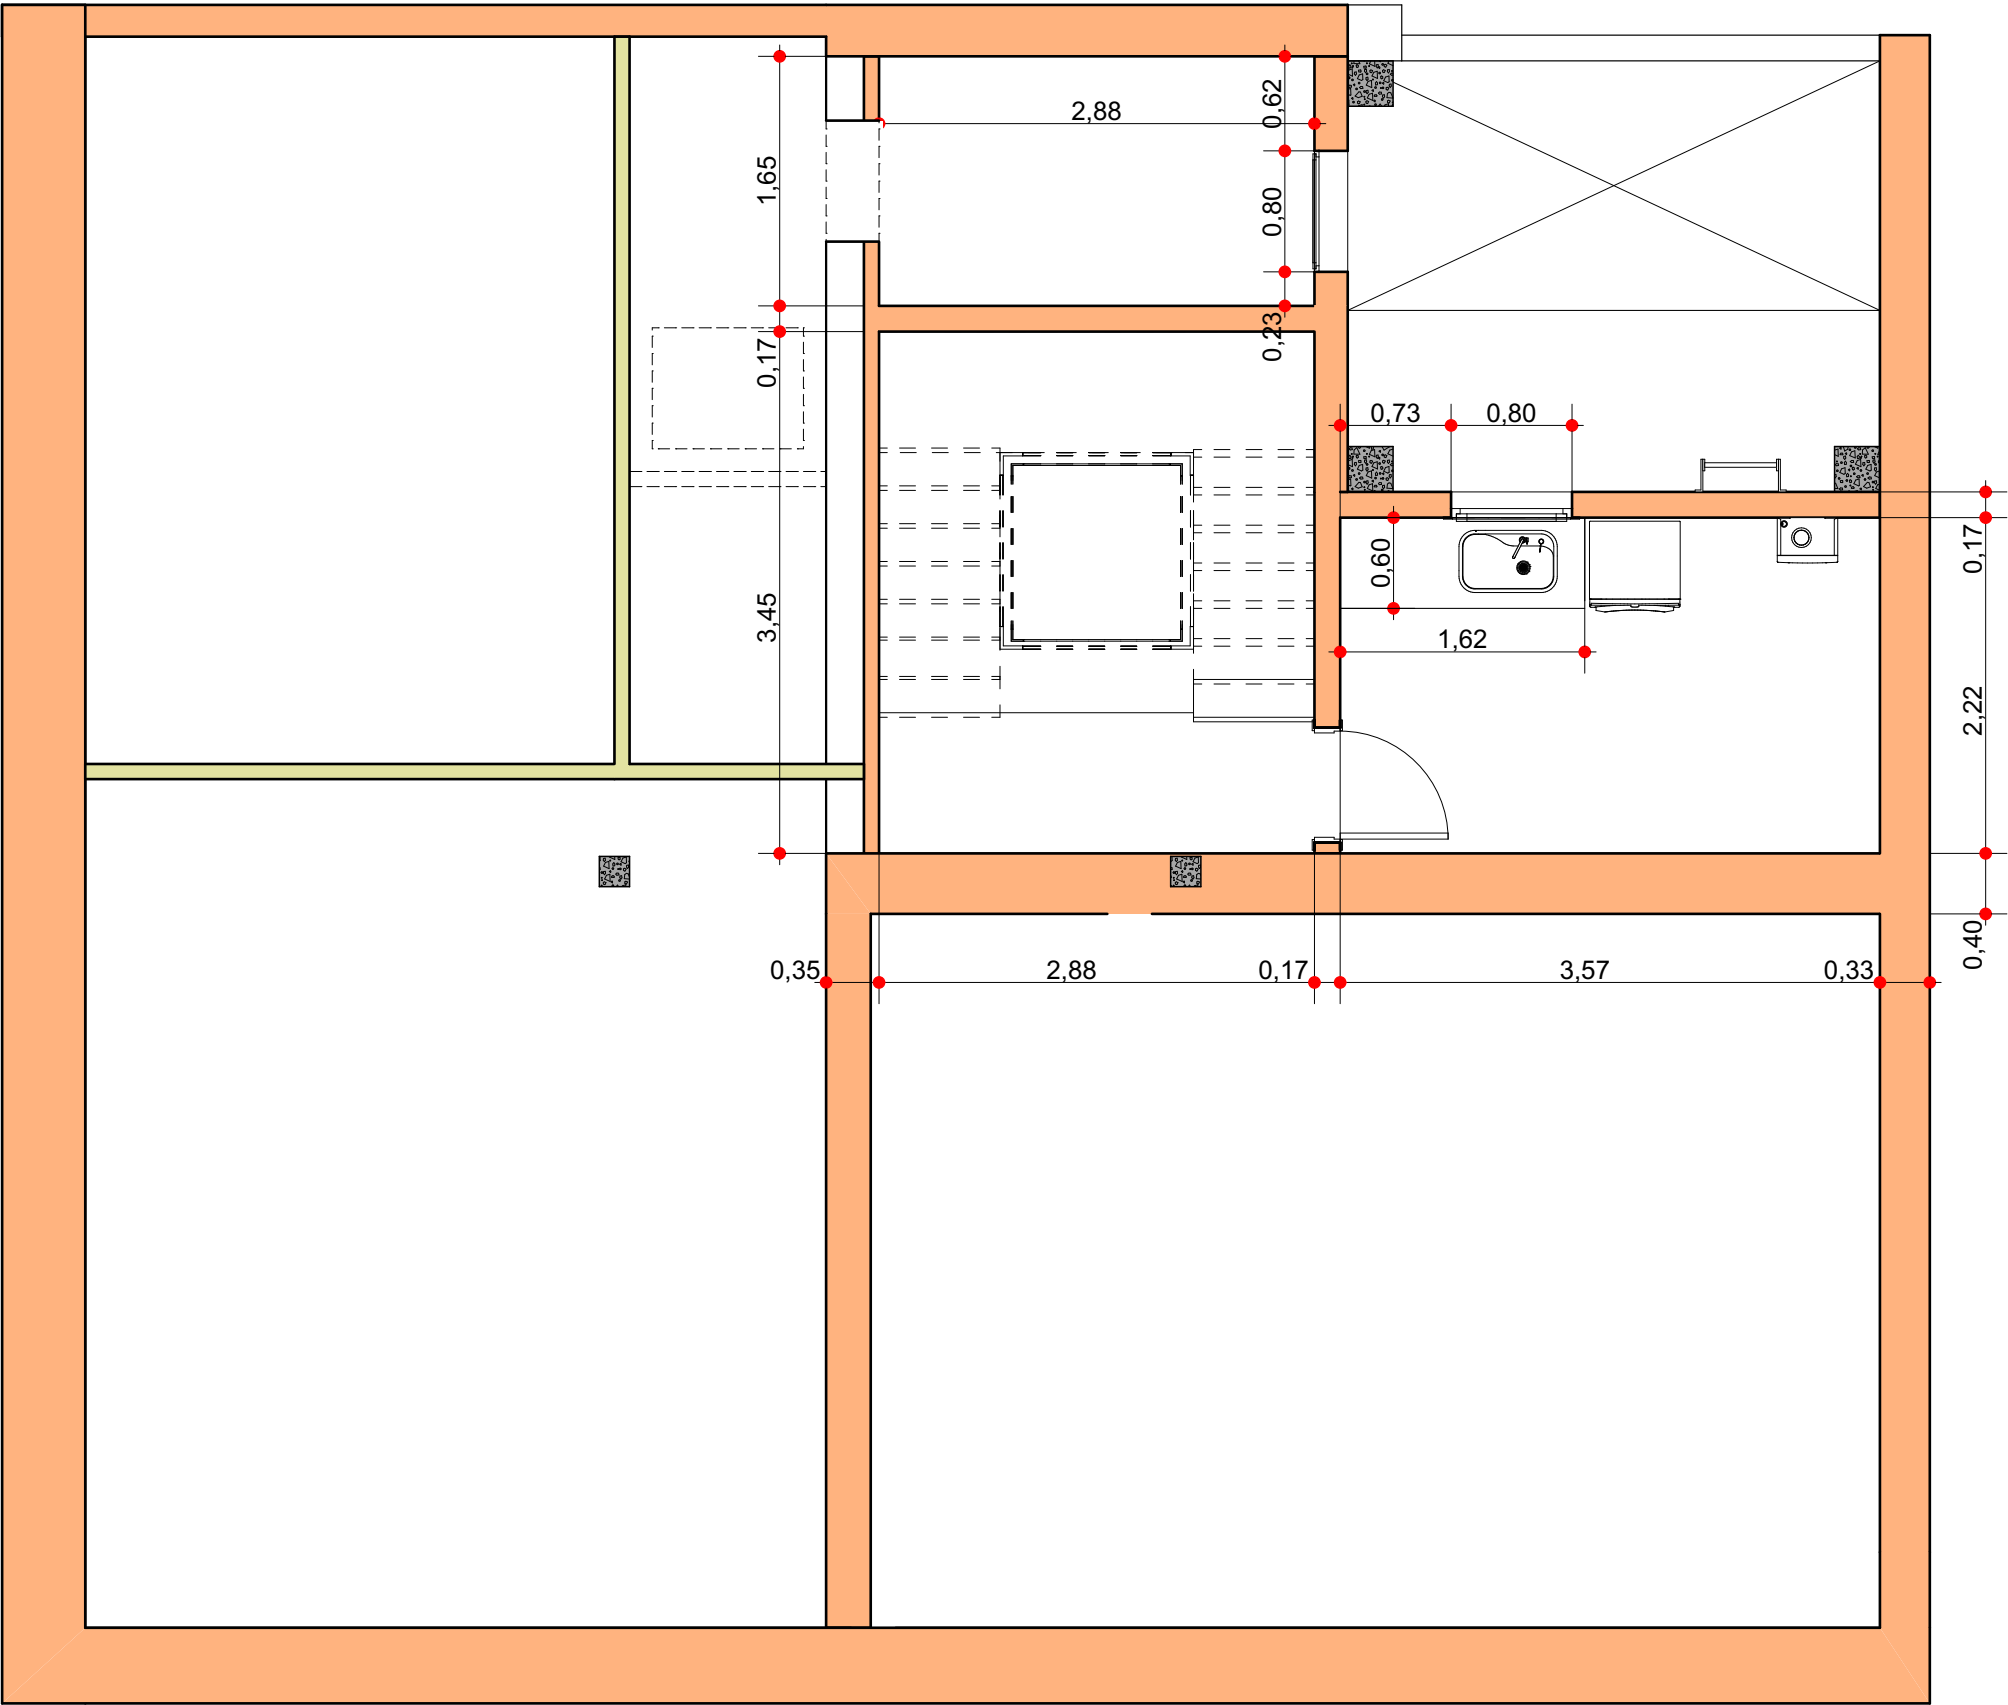

INTRODUCCION

- 01 Primera Vista
- 02 Arquitectura PB
- 03 Arquitectura EP
- 04 Arquitectura PA
- 05 Asoleamiento
- 06 Fotorrealismo 1
- 07 Fotorrealismo 2
- 08 Fotorrealismo 3
- 09 Perspectiva 1
- 10 Perspectiva 2

EXISTENTE

- 11 Planta
- 12 Techos
- 13 Vistas
- 14 Cortes

LOSA

- 15 Losas
- 16 Perspectivas 1
- 17 Perspectivas 2

CONSTRUCCION

- 18 Replanteo PB
- 19 Replanteo EP
- 20 Replanteo PA
- 21 Cortes 1
- 22 Cortes 2
- 23 Cortes 3
- 24 Vistas 1
- 25 Vistas 2
- 26 Planta de Techos

DETALLES


- 27 Techos Axons
- 28 Techos Planta
- 29 Techos Columnas
- 30 Techos Cortes
- 31 Techos Detalles
- 32 Techos Computo
- 33 Molduras
- 34 Cocina
- 35 Cocina Imagenes
- 36 Lavadero
- 37 Baño
- 38 Escalera 1
- 39 Escalera 2
- 40 Ascensor

INSTALACIONES

- 41 Electricidad
- 42 Alarma y Cam.
- 43 Desagues
- 44 Climatizacion
- 45 Agua y Gas

COMPUTOS

- 46 Revestimientos
- 47 Cielorrasos
- 48 Aberturas Ref.
- 49 Aberturas 1
- 50 Aberturas 2
- 51 Aberturas 3

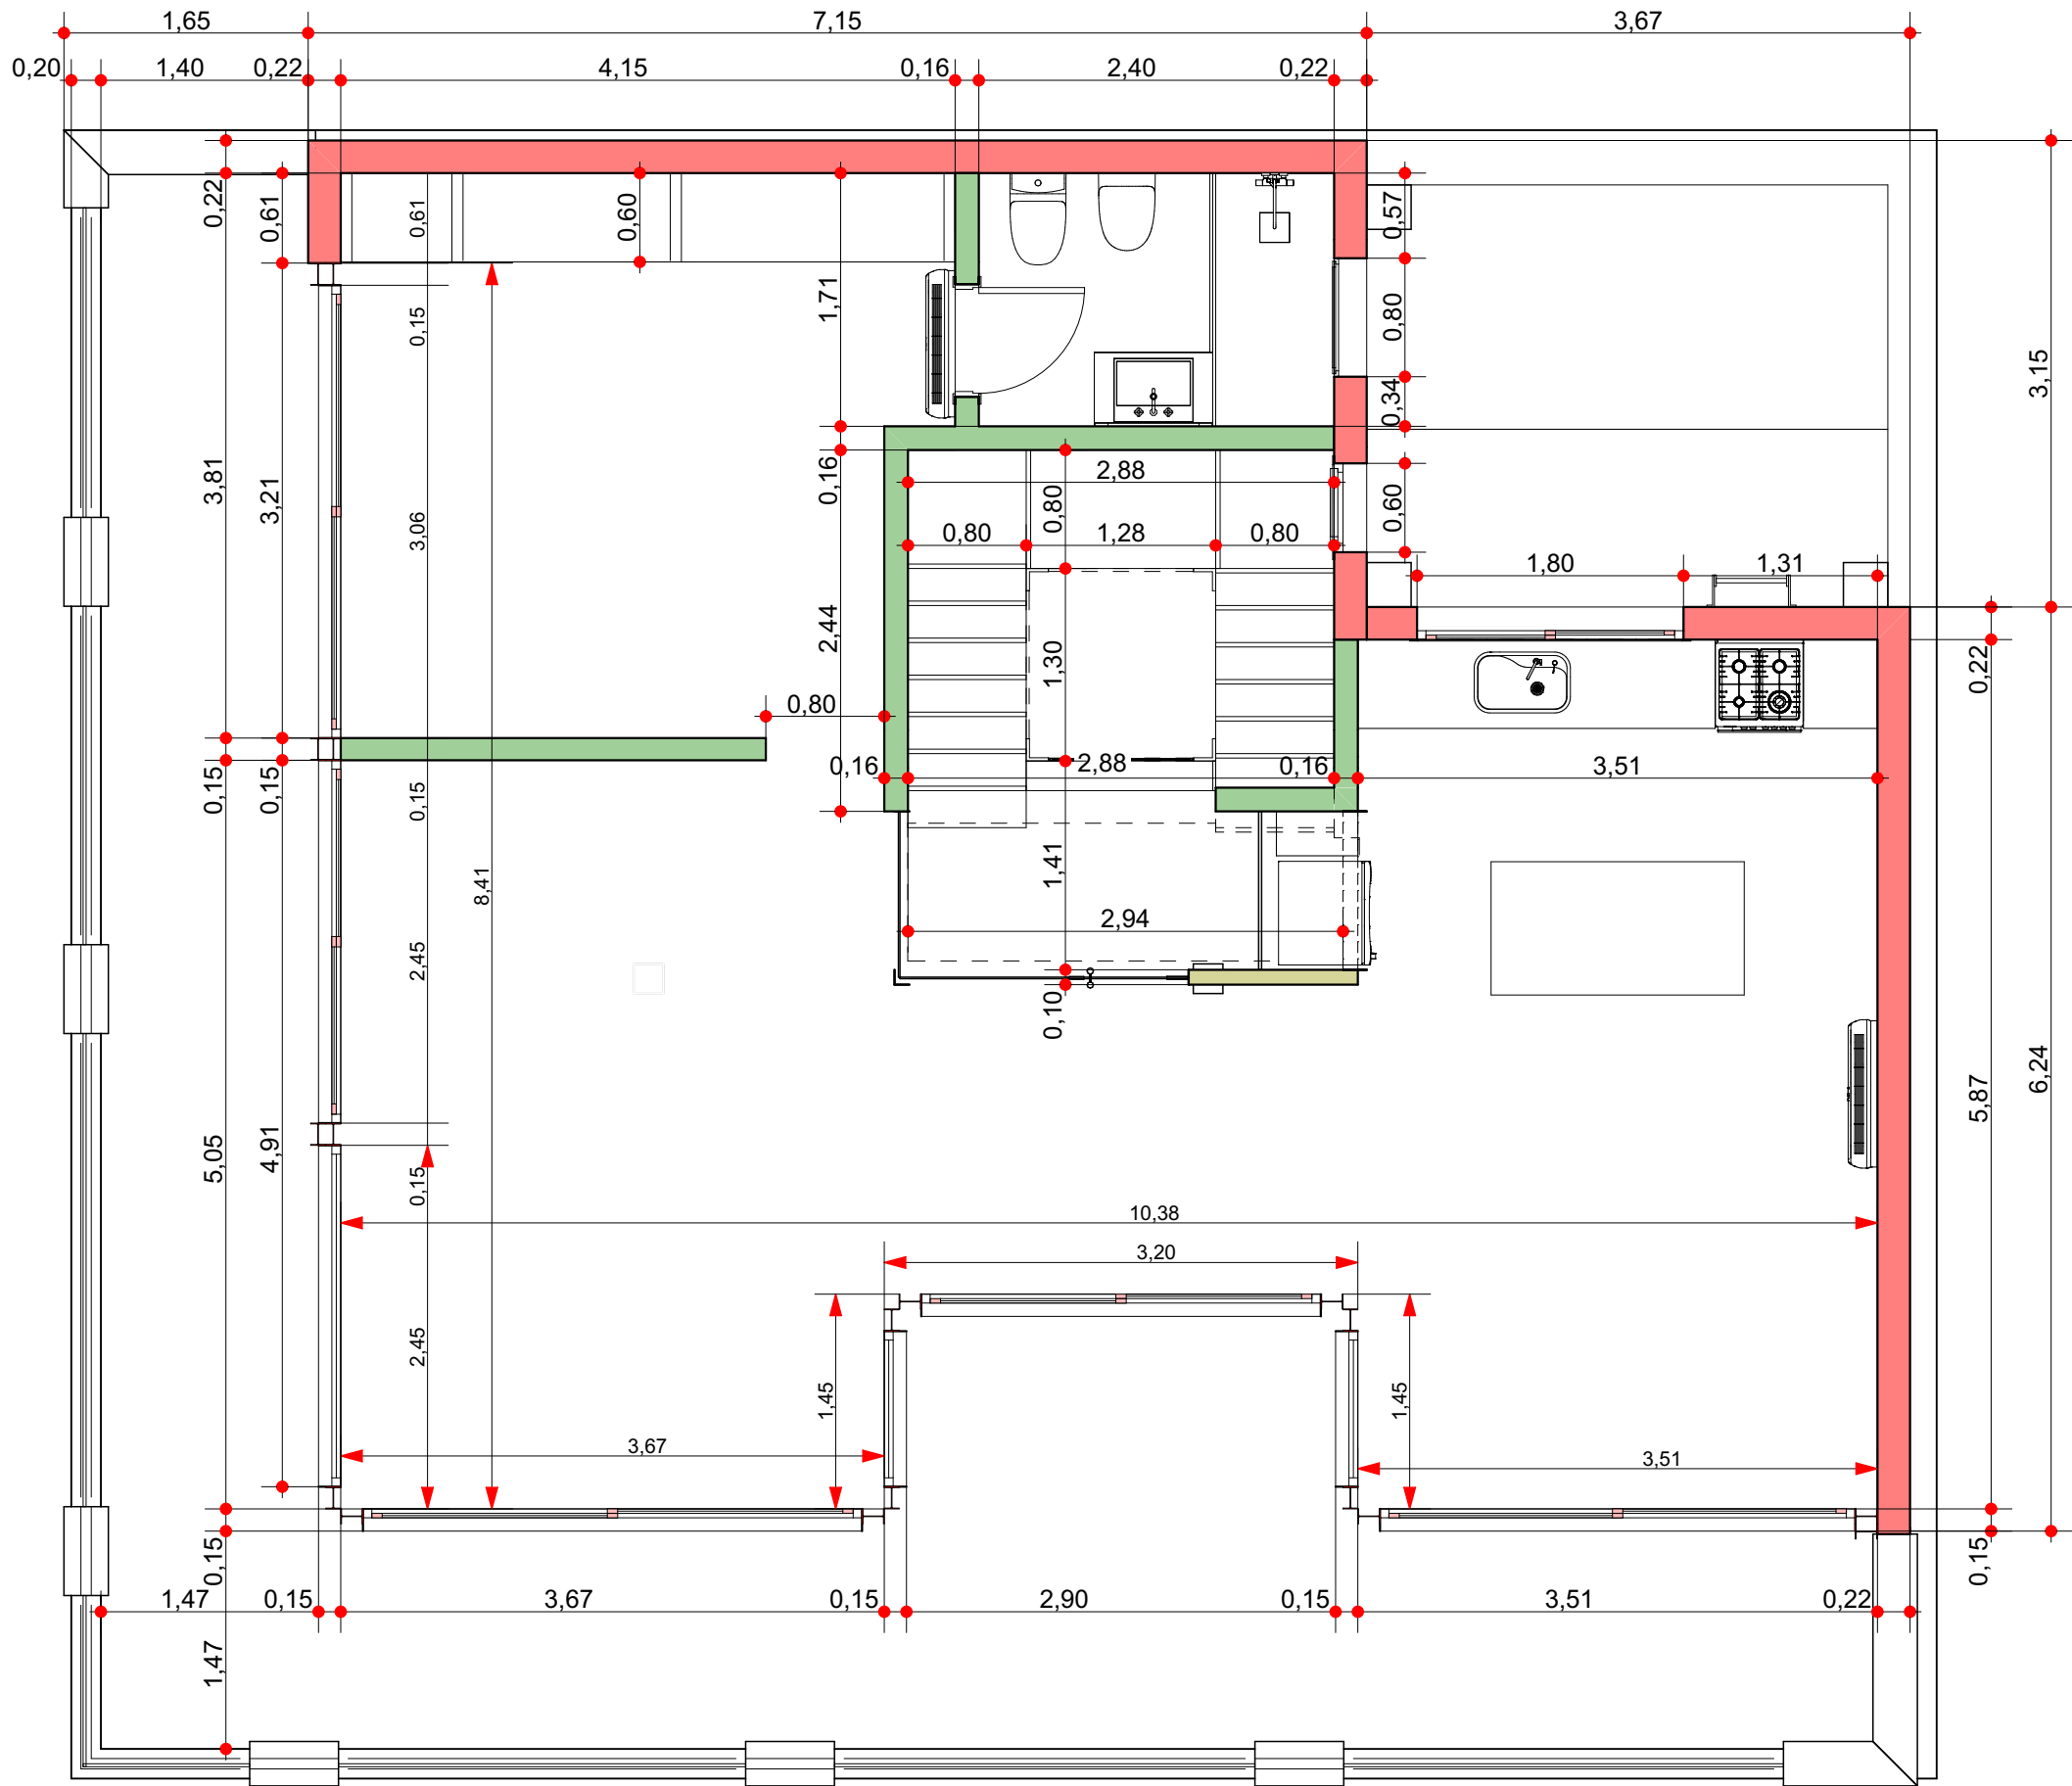

Esc. 1:50



INTRODUCCION

- 01 Primera Vista
- 02 Arquitectura PB
- 03 Arquitectura EP
- 04 Arquitectura PA
- 05 Asoleamiento
- 06 Fotorrealismo 1
- 07 Fotorrealismo 2
- 08 Fotorrealismo 3
- 09 Perspectiva 1
- 10 Perspectiva 2

EXISTENTE

- 11 Planta
- 12 Techos
- 13 Vistas
- 14 Cortes

LOSA

- 15 Losas
- 16 Perspectivas 1
- 17 Perspectivas 2

CONSTRUCCION

- 18 Replanteo PB
- 19 Replanteo EP
- 20 Replanteo PA
- 21 Cortes 1
- 22 Cortes 2
- 23 Cortes 3
- 24 Vistas 1
- 25 Vistas 2
- 26 Planta de Techos

DETALLES

- 27 Techos Axons
- 28 Techos Planta
- 29 Techos Columnas
- 30 Techos Cortes
- 31 Techos Detalles
- 32 Techos Computo
- 33 Molduras
- 34 Cocina
- 35 Cocina Imagenes
- 36 Lavadero
- 37 Baño
- 38 Escalera 1
- 39 Escalera 2
- 40 Ascensor

INSTALACIONES

- 41 Electricidad
- 42 Alarma y Cam.
- 43 Desagues
- 44 Climatizacion
- 45 Agua y Gas

COMPUTOS

- 46 Revestimientos
- 47 Cielorrasos
- 48 Aberturas Ref.
- 49 Aberturas 1
- 50 Aberturas 2
- 51 Aberturas 3

CORTE 1

CORTE 2

Esc. 1:75



INTRODUCCION

- 01 Primera Vista
- 02 Arquitectura PB
- 03 Arquitectura EP
- 04 Arquitectura PA
- 05 Asoleamiento
- 06 Fotorrealismo 1
- 07 Fotorrealismo 2
- 08 Fotorrealismo 3
- 09 Perspectiva 1
- 10 Perspectiva 2

EXISTENTE

- 11 Planta
- 12 Techos
- 13 Vistas
- 14 Cortes

LOSA

- 15 Losas
- 16 Perspectivas 1
- 17 Perspectivas 2

CONSTRUCCION

- 18 Replanteo PB
- 19 Replanteo EP
- 20 Replanteo PA
- 21 Cortes 1
- 22 Cortes 2
- 23 Cortes 3
- 24 Vistas 1
- 25 Vistas 2
- 26 Planta de Techos

DETALLES

- 27 Techos Axons
- 28 Techos Planta
- 29 Techos Columnas
- 30 Techos Cortes
- 31 Techos Detalles
- 32 Techos Computo
- 33 Molduras
- 34 Cocina
- 35 Cocina Imagenes
- 36 Lavadero
- 37 Baño
- 38 Escalera 1
- 39 Escalera 2
- 40 Ascensor


INSTALACIONES

- 41 Electricidad
- 42 Alarma y Cam.
- 43 Desagues
- 44 Climatizacion
- 45 Agua y Gas


COMPUTOS

- 46 Revestimientos
- 47 Cielorrasos
- 48 Aberturas Ref.
- 49 Aberturas 1
- 50 Aberturas 2
- 51 Aberturas 3

Esc. 1:75

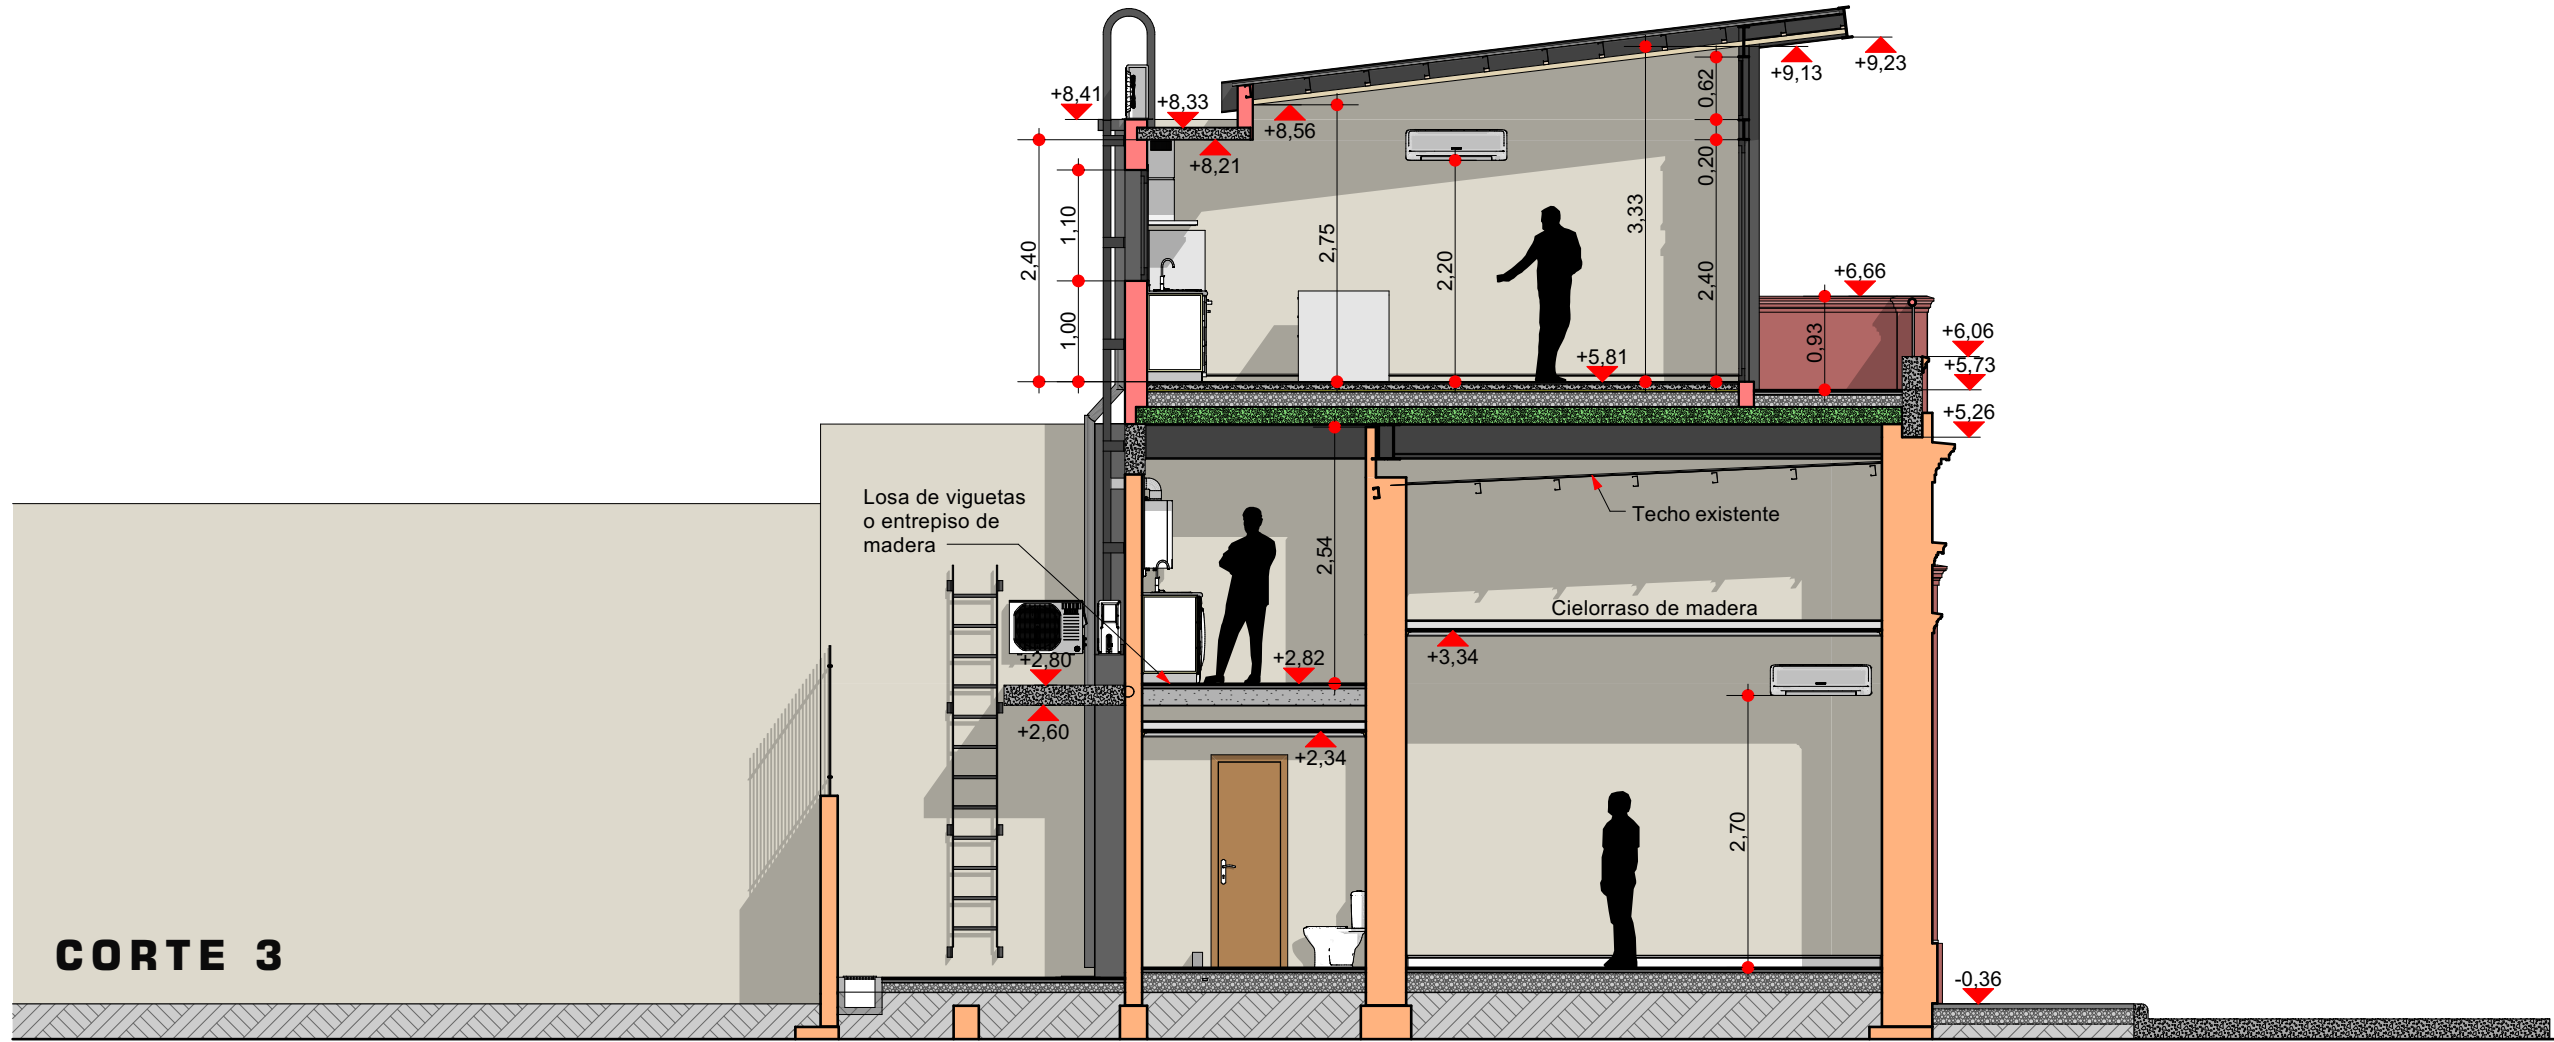

CORTE 3

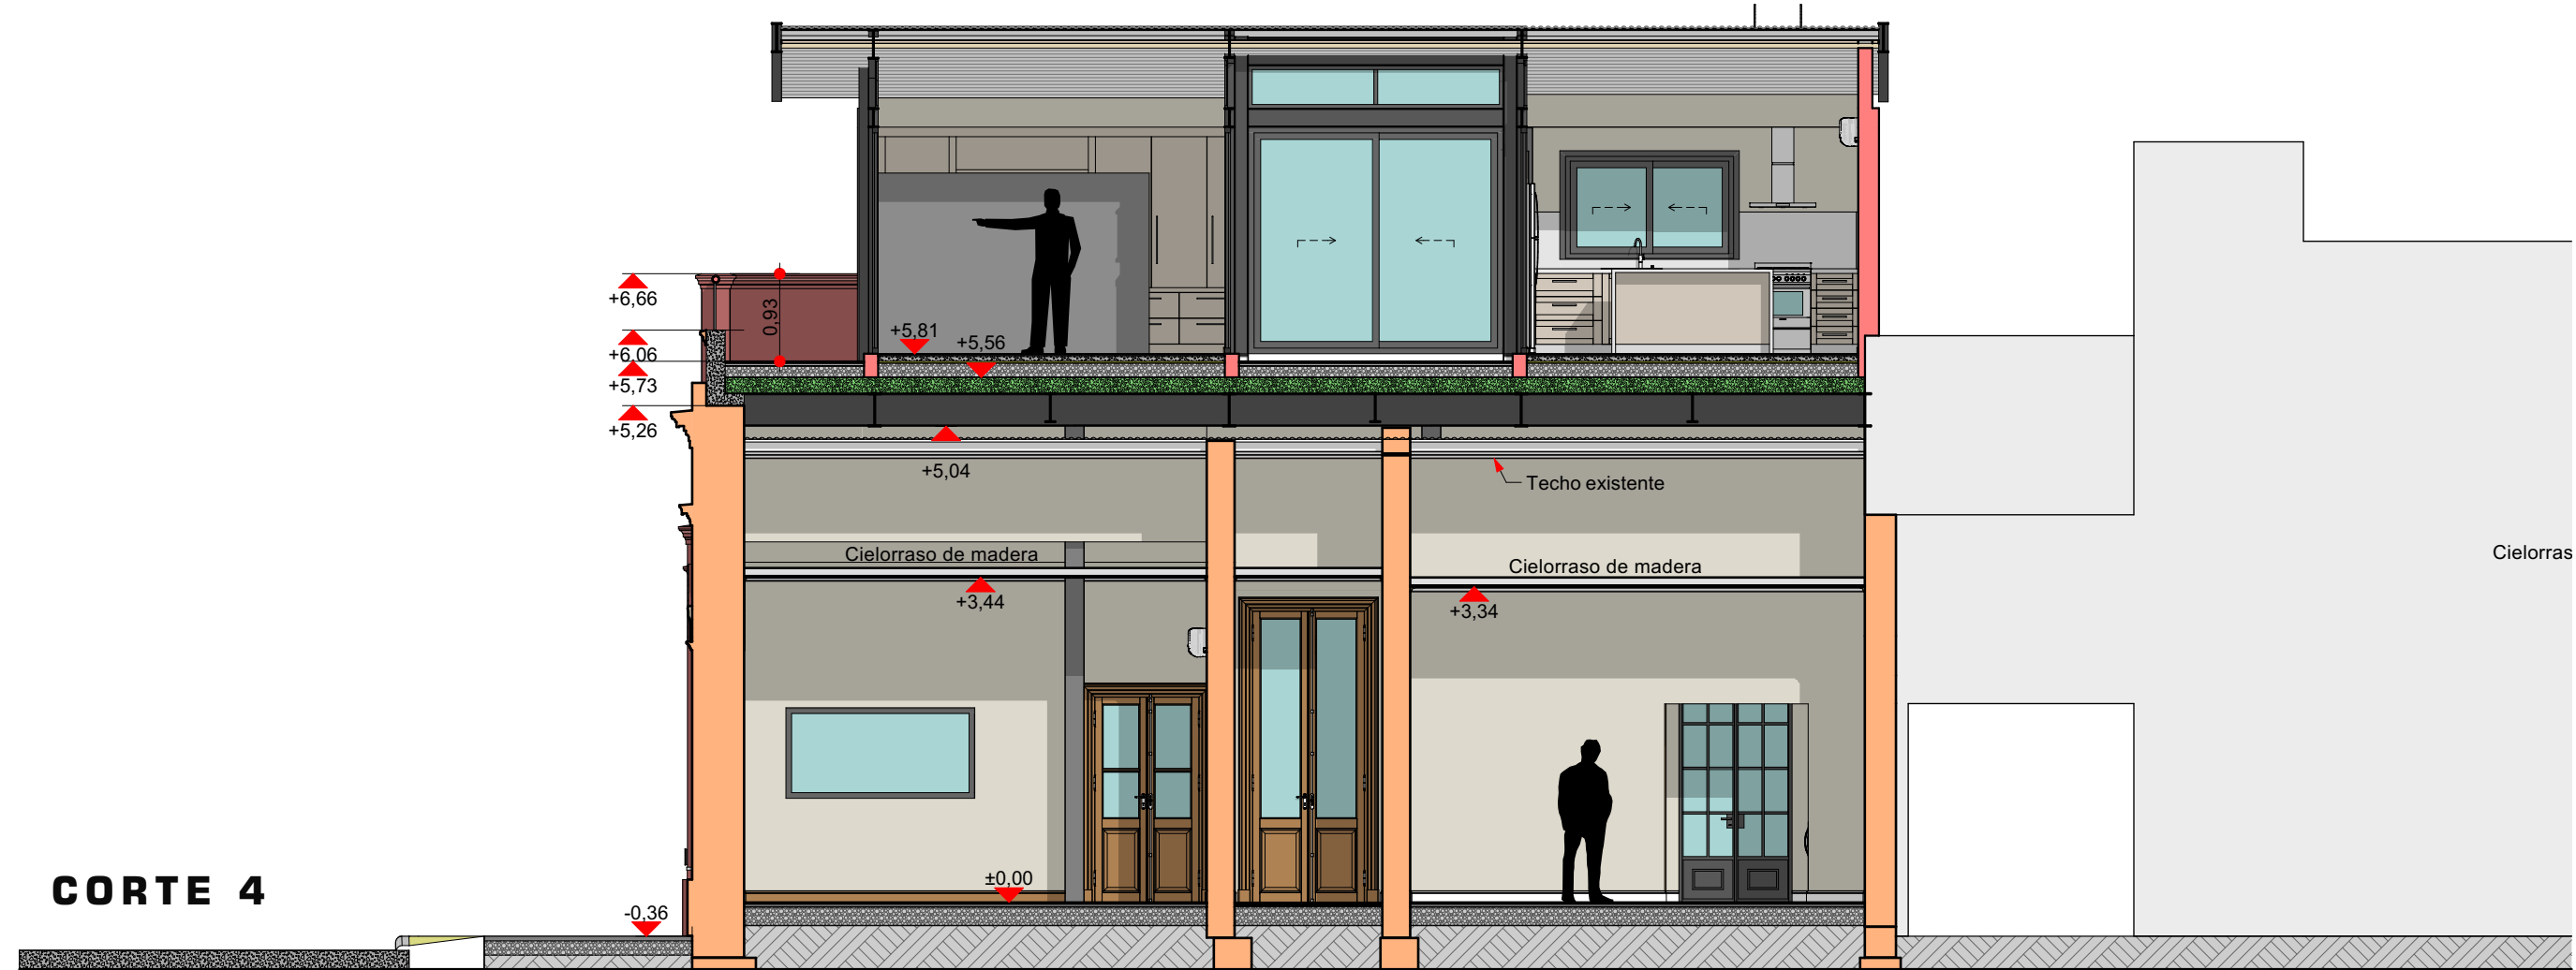

CORTE 4

INTRODUCCION

- 01 Primera Vista
- 02 Arquitectura PB
- 03 Arquitectura EP
- 04 Arquitectura PA
- 05 Asoleamiento
- 06 Fotorrealismo 1
- 07 Fotorrealismo 2
- 08 Fotorrealismo 3
- 09 Perspectiva 1
- 10 Perspectiva 2

EXISTENTE

- 11 Planta
- 12 Techos
- 13 Vistas
- 14 Cortes

LOSA

- 15 Losas
- 16 Perspectivas 1
- 17 Perspectivas 2

CONSTRUCCION

- 18 Replanteo PB
- 19 Replanteo EP
- 20 Replanteo PA
- 21 Cortes 1
- 22 Cortes 2
- 23 Cortes 3
- 24 Vistas 1
- 25 Vistas 2
- 26 Planta de Techos

DETALLES

- 27 Techos Axons
- 28 Techos Planta
- 29 Techos Columnas
- 30 Techos Cortes
- 31 Techos Detalles
- 32 Techos Computo
- 33 Molduras
- 34 Cocina
- 35 Cocina Imagenes
- 36 Lavadero
- 37 Baño
- 38 Escalera 1
- 39 Escalera 2
- 40 Ascensor

INSTALACIONES

- 41 Electricidad
- 42 Alarma y Cam.
- 43 Desagues
- 44 Climatizacion
- 45 Agua y Gas

COMPUTOS

- 46 Revestimientos
- 47 Cielorrasos
- 48 Aberturas Ref.
- 49 Aberturas 1
- 50 Aberturas 2
- 51 Aberturas 3


Esc. 1:75



CORTE 5



CORTE 6

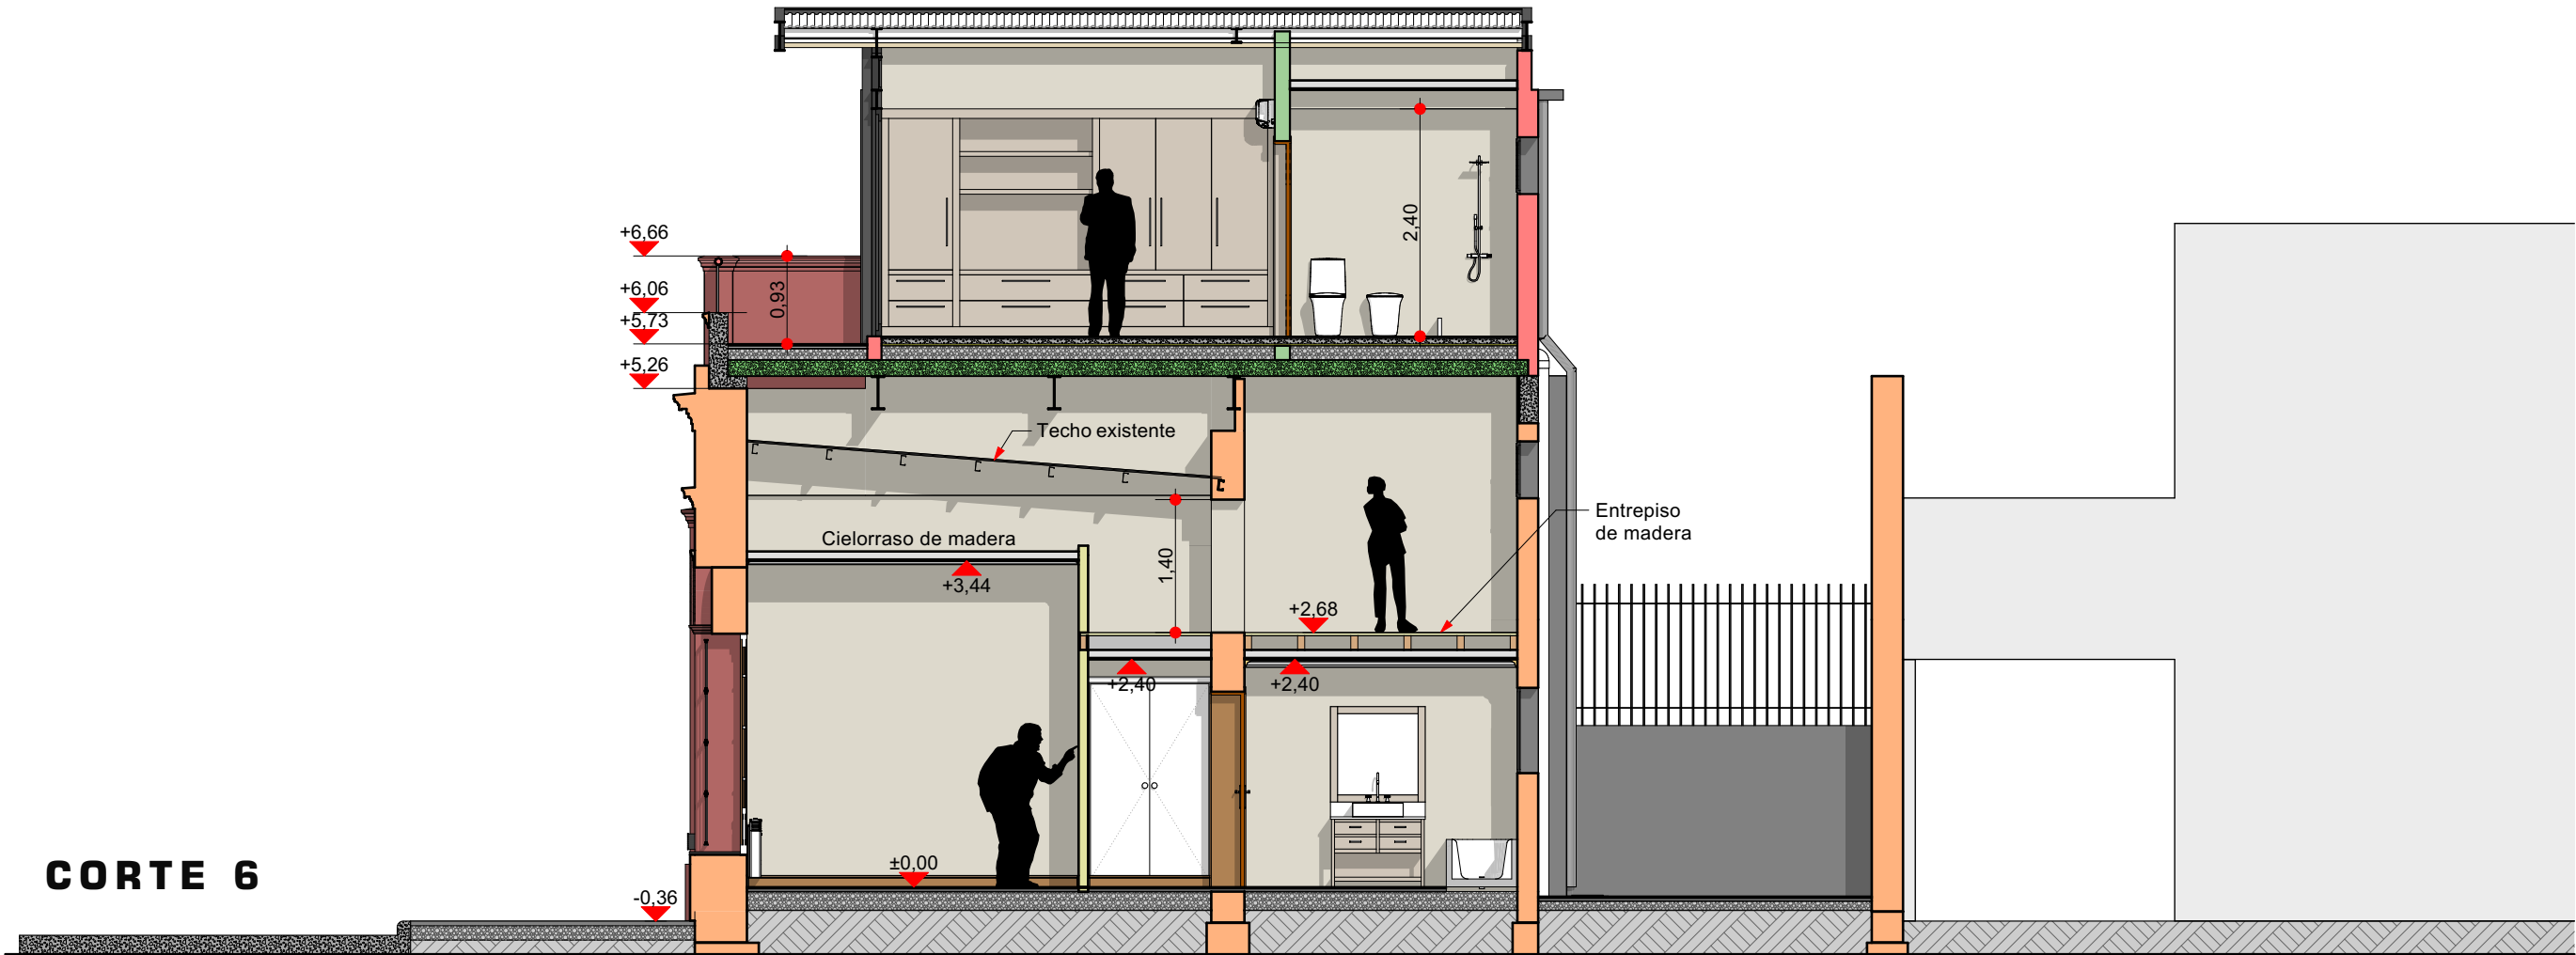

INTRODUCCION

- 01 Primera Vista
- 02 Arquitectura PB
- 03 Arquitectura EP
- 04 Arquitectura PA
- 05 Asoleamiento
- 06 Fotorrealismo 1
- 07 Fotorrealismo 2
- 08 Fotorrealismo 3
- 09 Perspectiva 1
- 10 Perspectiva 2

EXISTENTE

- 11 Planta
- 12 Techos
- 13 Vistas
- 14 Cortes

LOSA

- 15 Losas
- 16 Perspectivas 1
- 17 Perspectivas 2

CONSTRUCCION

- 18 Replanteo PB
- 19 Replanteo EP
- 20 Replanteo PA
- 21 Cortes 1
- 22 Cortes 2
- 23 Cortes 3
- 24 Vistas 1
- 25 Vistas 2
- 26 Planta de Techos

DETALLES

- 27 Techos Axons
- 28 Techos Planta
- 29 Techos Columnas
- 30 Techos Cortes
- 31 Techos Detalles
- 32 Techos Computo
- 33 Molduras
- 34 Cocina
- 35 Cocina Imagenes
- 36 Lavadero
- 37 Baño
- 38 Escalera 1
- 39 Escalera 2
- 40 Ascensor

INSTALACIONES

- 41 Electricidad
- 42 Alarma y Cam.
- 43 Desagues
- 44 Climatizacion
- 45 Agua y Gas

COMPUTOS

- 46 Revestimientos
- 47 Cielorrasos
- 48 Aberturas Ref.
- 49 Aberturas 1
- 50 Aberturas 2
- 51 Aberturas 3

VISTA NORTE

VISTA ESTE

Esc. 1:75

0 1.5m

INTRODUCCION

- 01 Primera Vista
- 02 Arquitectura PB
- 03 Arquitectura EP
- 04 Arquitectura PA
- 05 Asoleamiento
- 06 Fotorrealismo 1
- 07 Fotorrealismo 2
- 08 Fotorrealismo 3
- 09 Perspectiva 1
- 10 Perspectiva 2

EXISTENTE

- 11 Planta
- 12 Techos
- 13 Vistas
- 14 Cortes

LOSA

- 15 Losas
- 16 Perspectivas 1
- 17 Perspectivas 2

CONSTRUCCION

- 18 Replanteo PB
- 19 Replanteo EP
- 20 Replanteo PA
- 21 Cortes 1
- 22 Cortes 2
- 23 Cortes 3
- 24 Vistas 1
- 25 Vistas 2
- 26 Planta de Techos

DETALLES

- 27 Techos Axons
- 28 Techos Planta
- 29 Techos Columnas
- 30 Techos Cortes
- 31 Techos Detalles
- 32 Techos Computo
- 33 Molduras
- 34 Cocina
- 35 Cocina Imagenes
- 36 Lavadero
- 37 Baño
- 38 Escalera 1
- 39 Escalera 2
- 40 Ascensor


INSTALACIONES

- 41 Electricidad
- 42 Alarma y Cam.
- 43 Desagues
- 44 Climatizacion
- 45 Agua y Gas


COMPUTOS

- 46 Revestimientos
- 47 Cielorrasos
- 48 Aberturas Ref.
- 49 Aberturas 1
- 50 Aberturas 2
- 51 Aberturas 3


Esc. 1:75

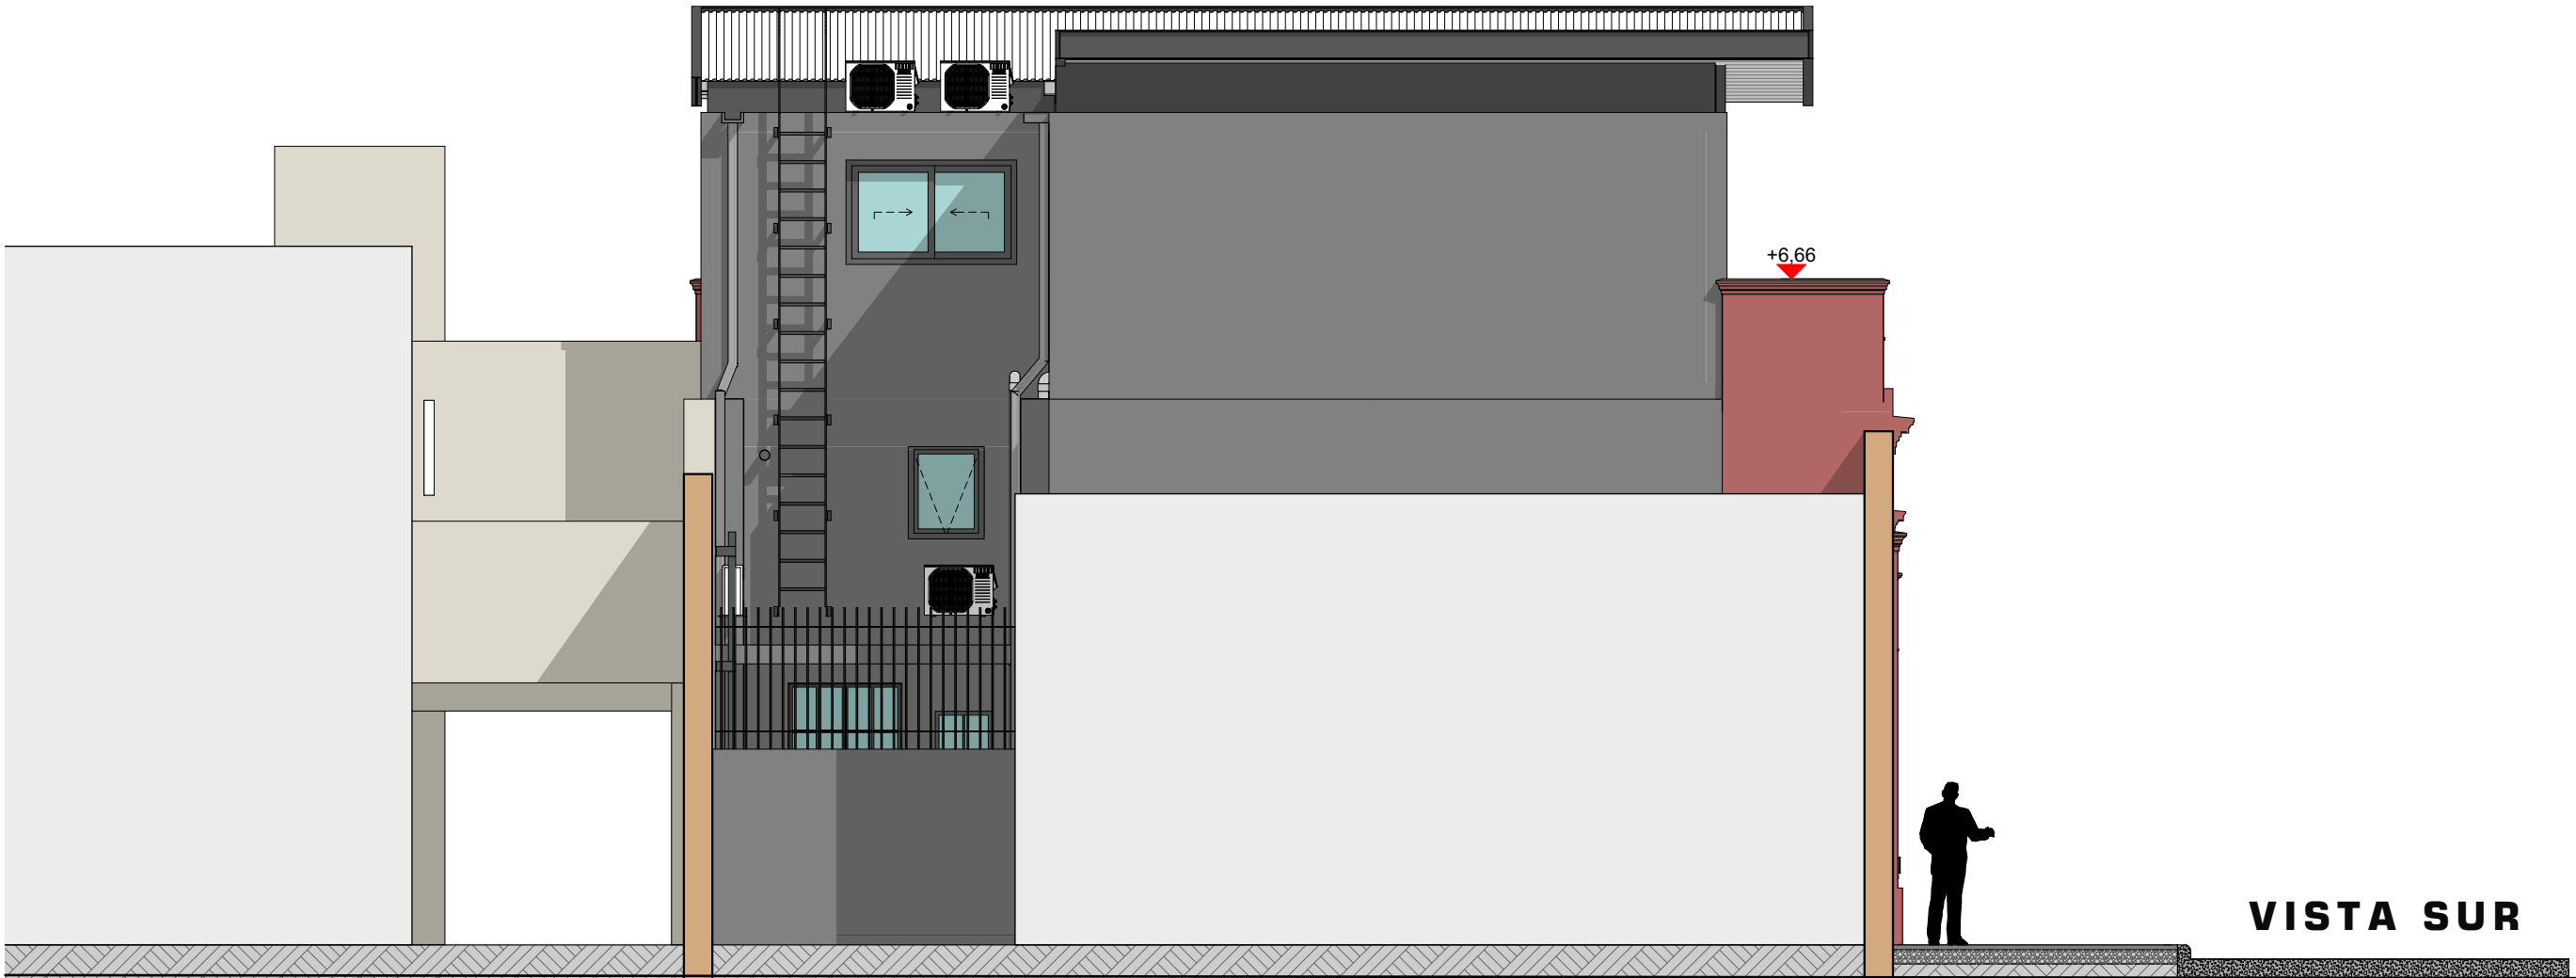

VISTA SUR

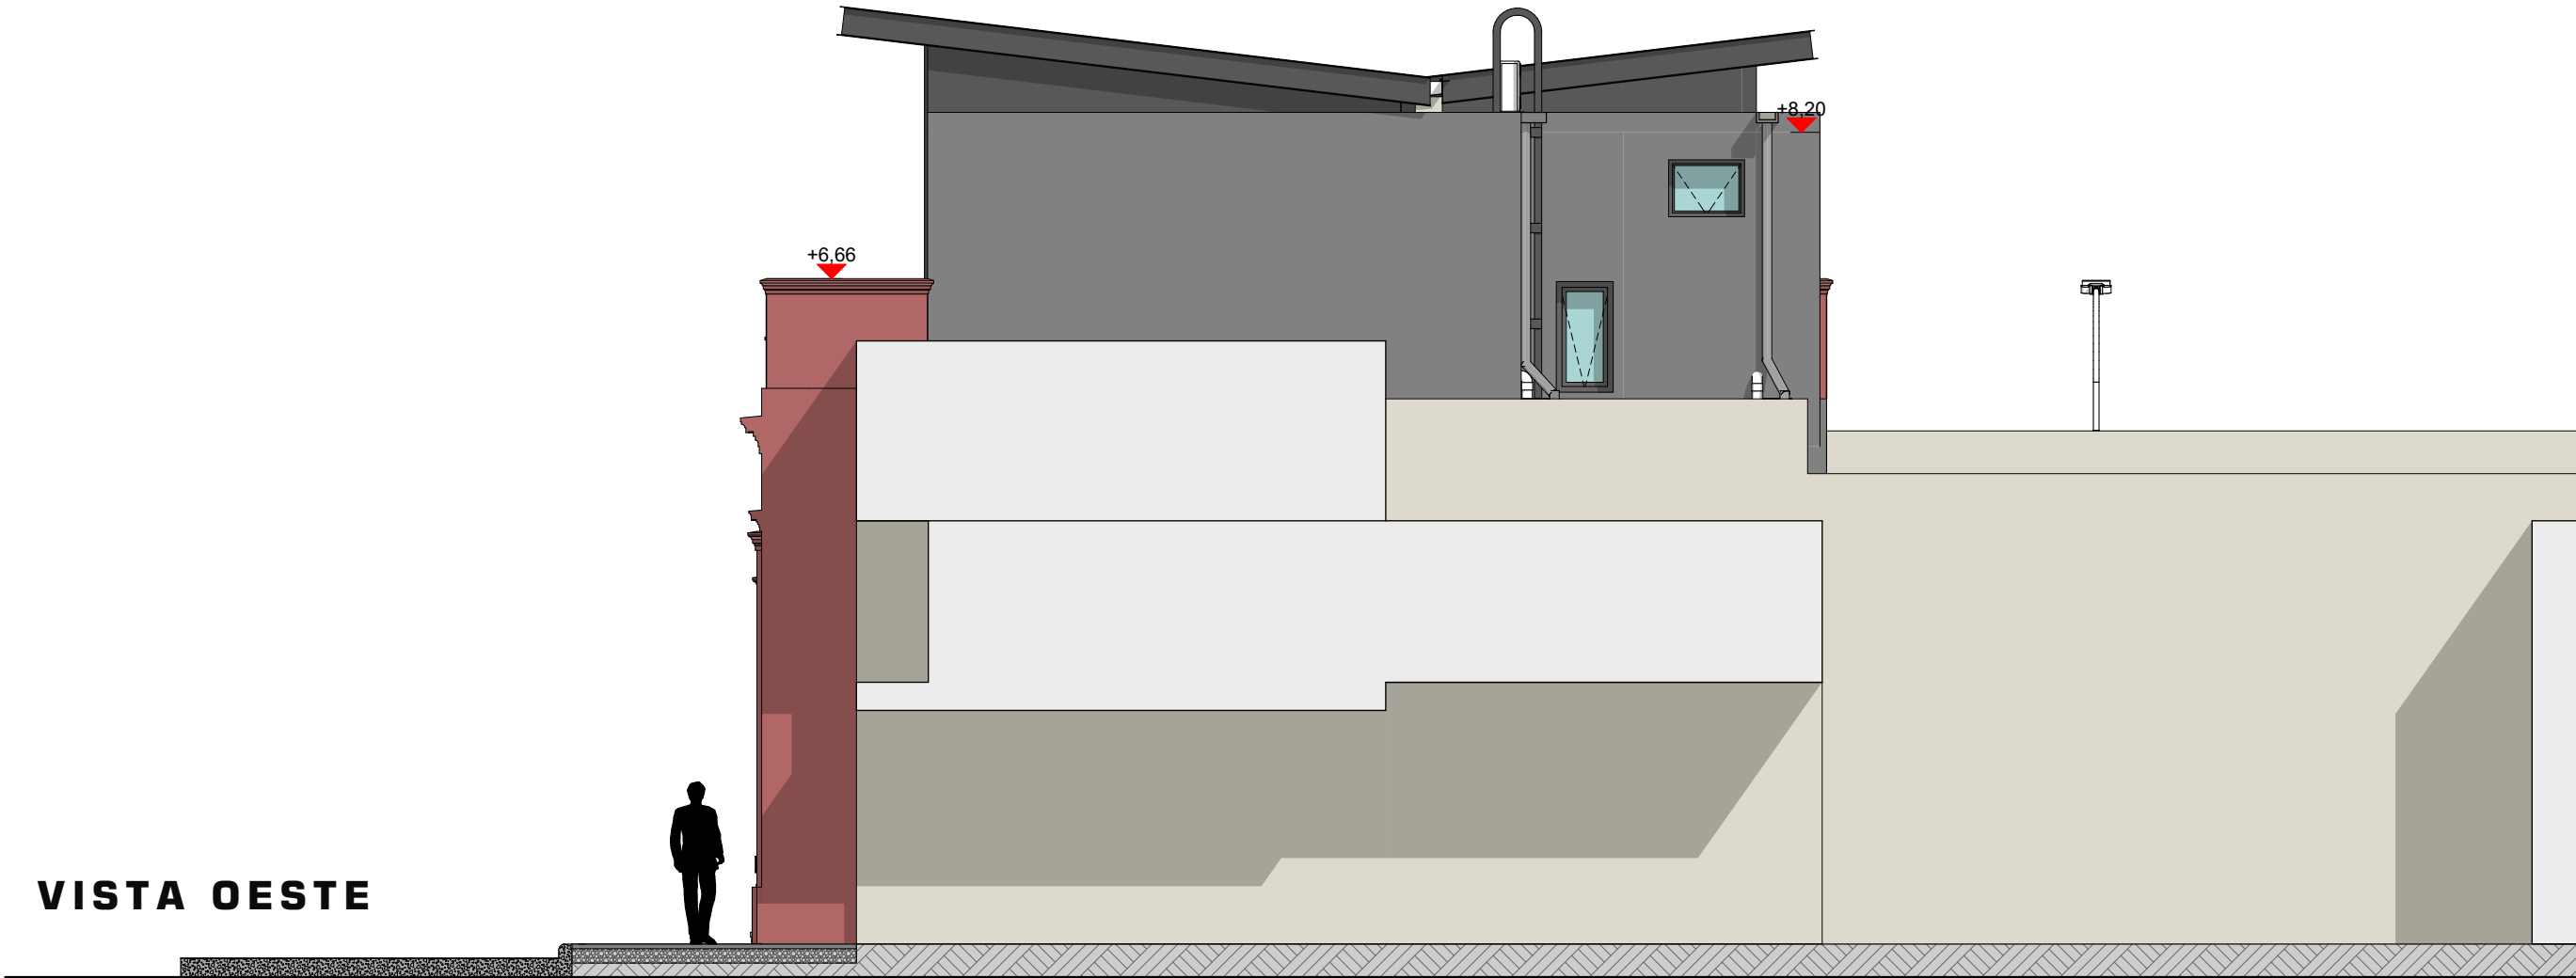

VISTA OESTE

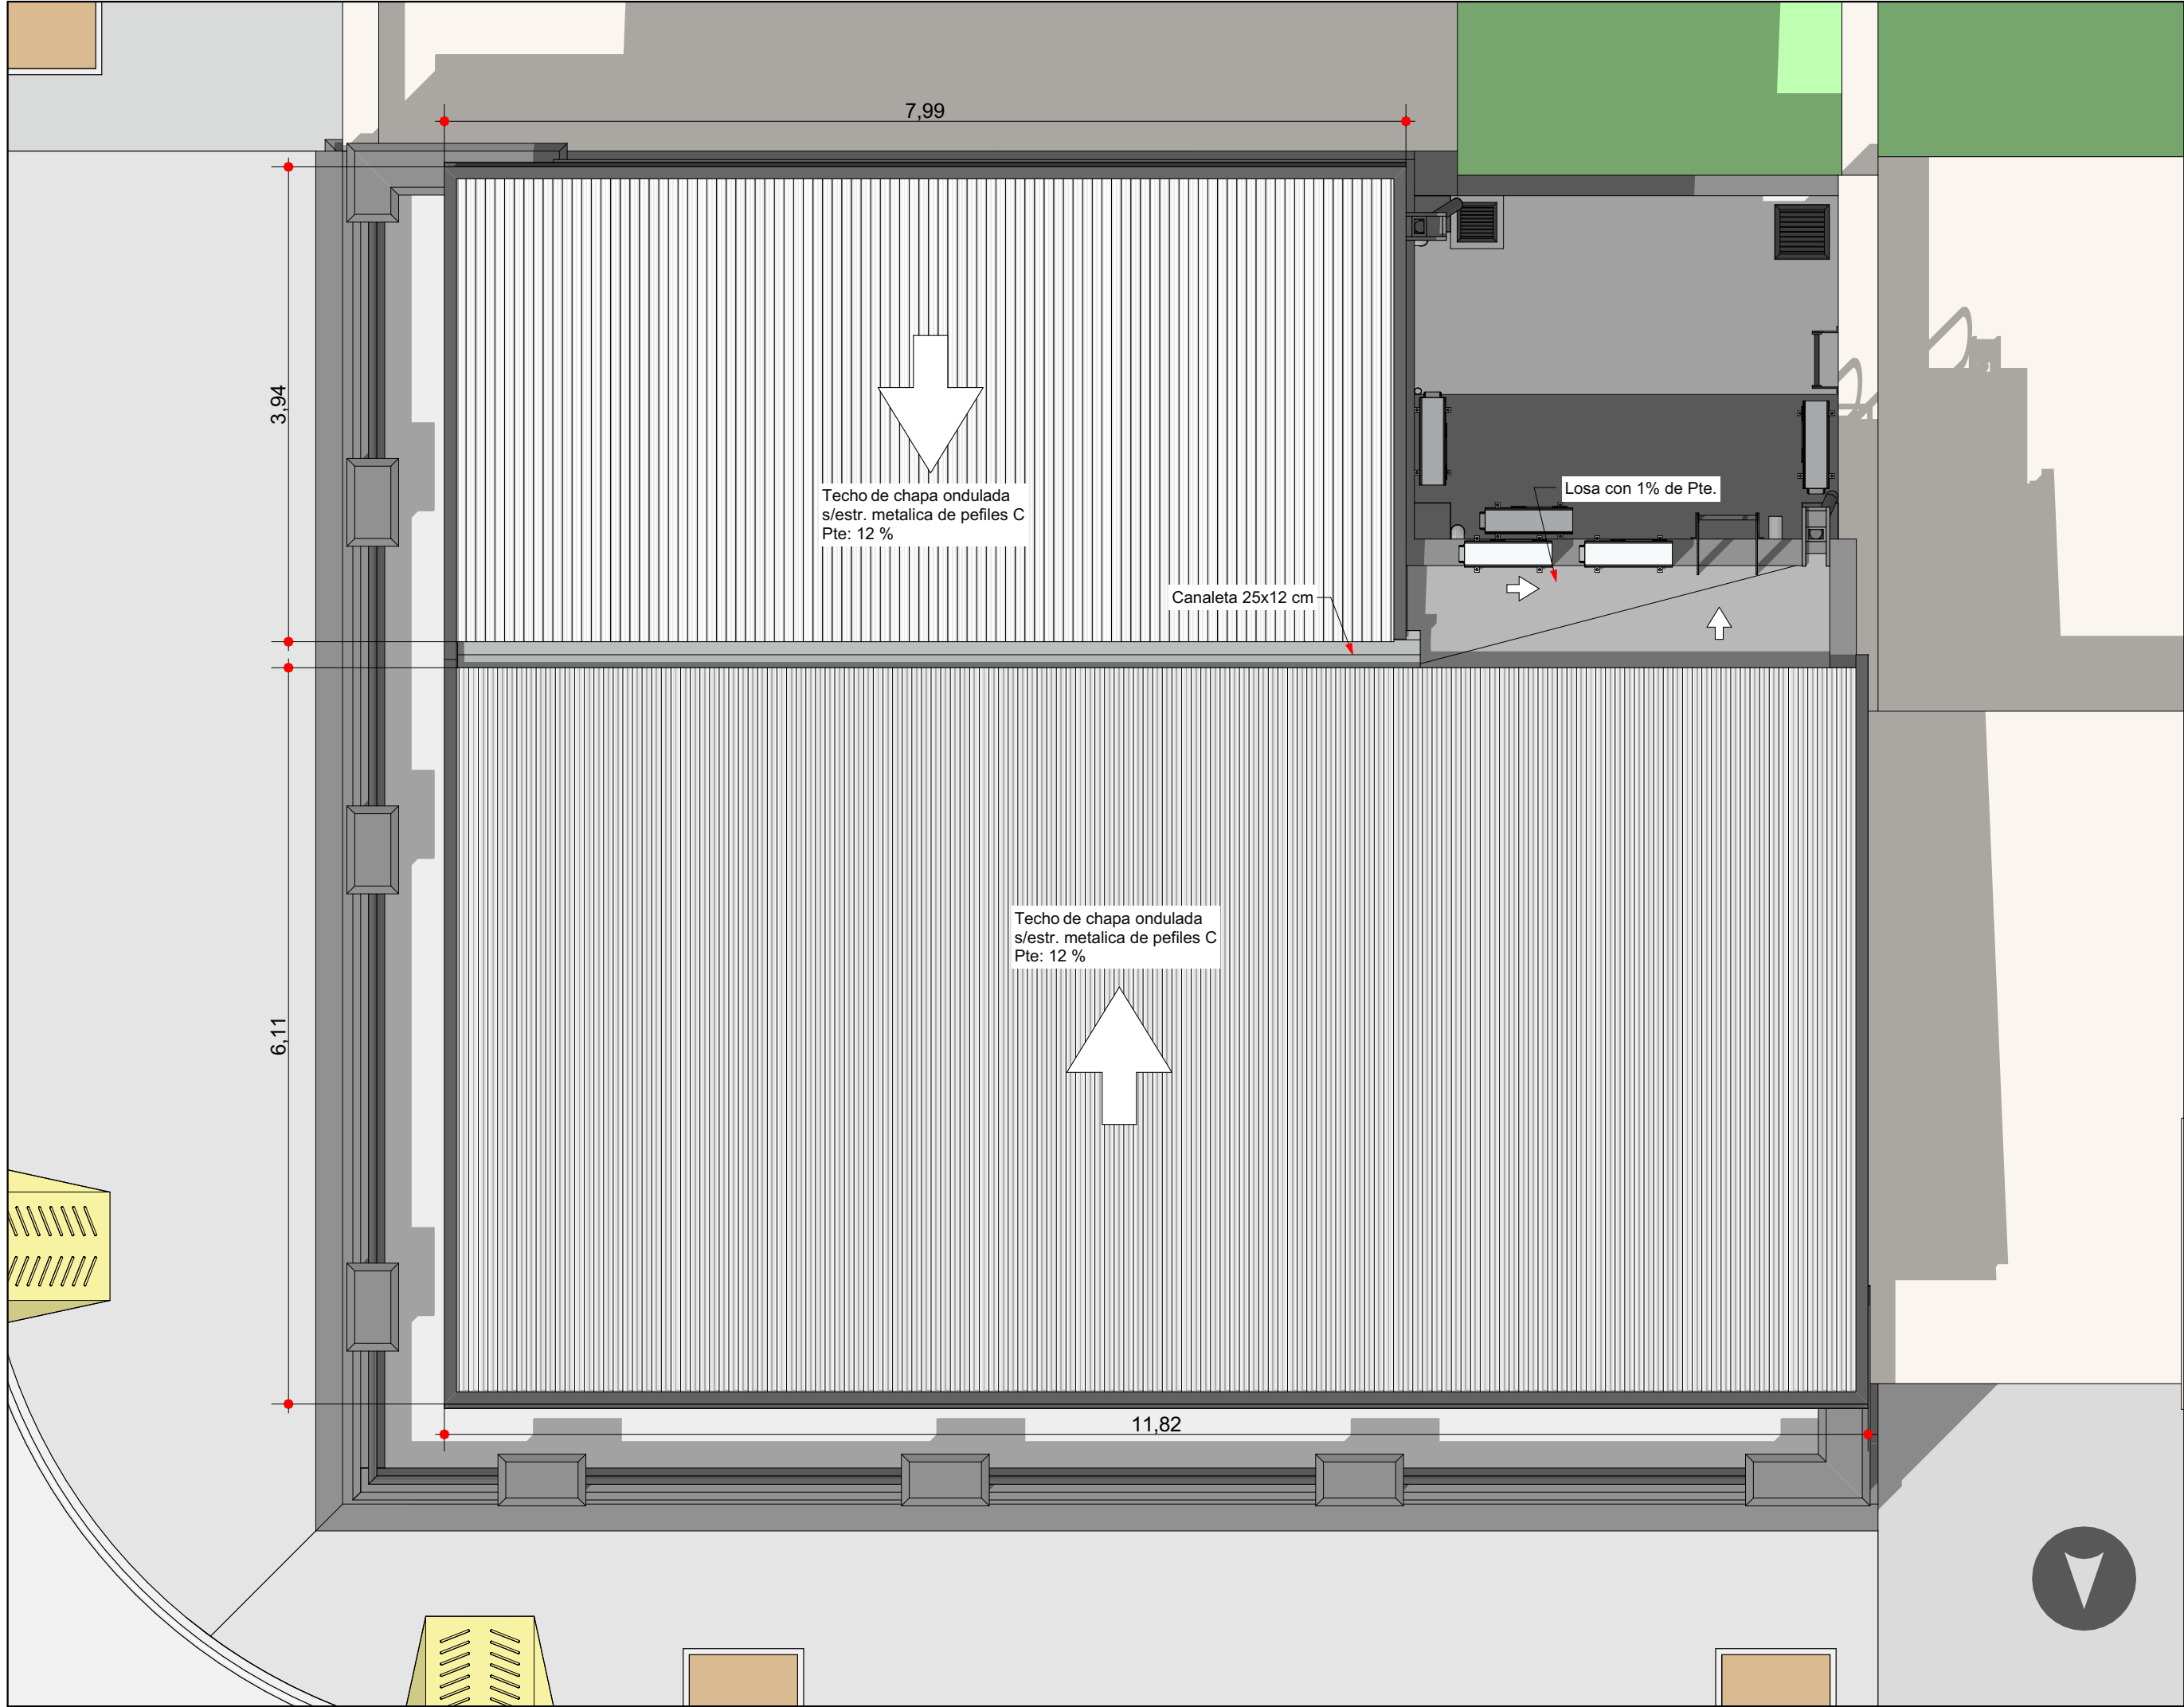

INTRODUCCION

- 01 Primera Vista
- 02 Arquitectura PB
- 03 Arquitectura EP
- 04 Arquitectura PA
- 05 Asoleamiento
- 06 Fotorrealismo 1
- 07 Fotorrealismo 2
- 08 Fotorrealismo 3
- 09 Perspectiva 1
- 10 Perspectiva 2

EXISTENTE

- 11 Planta
- 12 Techos
- 13 Vistas
- 14 Cortes

LOSA

- 15 Losas
- 16 Perspectivas 1
- 17 Perspectivas 2

CONSTRUCCION

- 18 Replanteo PB
- 19 Replanteo EP
- 20 Replanteo PA
- 21 Cortes 1
- 22 Cortes 2
- 23 Cortes 3
- 24 Vistas 1
- 25 Vistas 2
- 26 Planta de Techos

DETALLES




- 27 Techos Axons
- 28 Techos Planta
- 29 Techos Columnas
- 30 Techos Cortes
- 31 Techos Detalles
- 32 Techos Computo
- 33 Molduras
- 34 Cocina
- 35 Cocina Imagenes
- 36 Lavadero
- 37 Baño
- 38 Escalera 1
- 39 Escalera 2
- 40 Ascensor

INSTALACIONES

- 41 Electricidad
- 42 Alarma y Cam.
- 43 Desagues
- 44 Climatizacion
- 45 Agua y Gas

COMPUTOS

- 46 Revestimientos
- 47 Cielorrasos
- 48 Aberturas Ref.
- 49 Aberturas 1
- 50 Aberturas 2
- 51 Aberturas 3

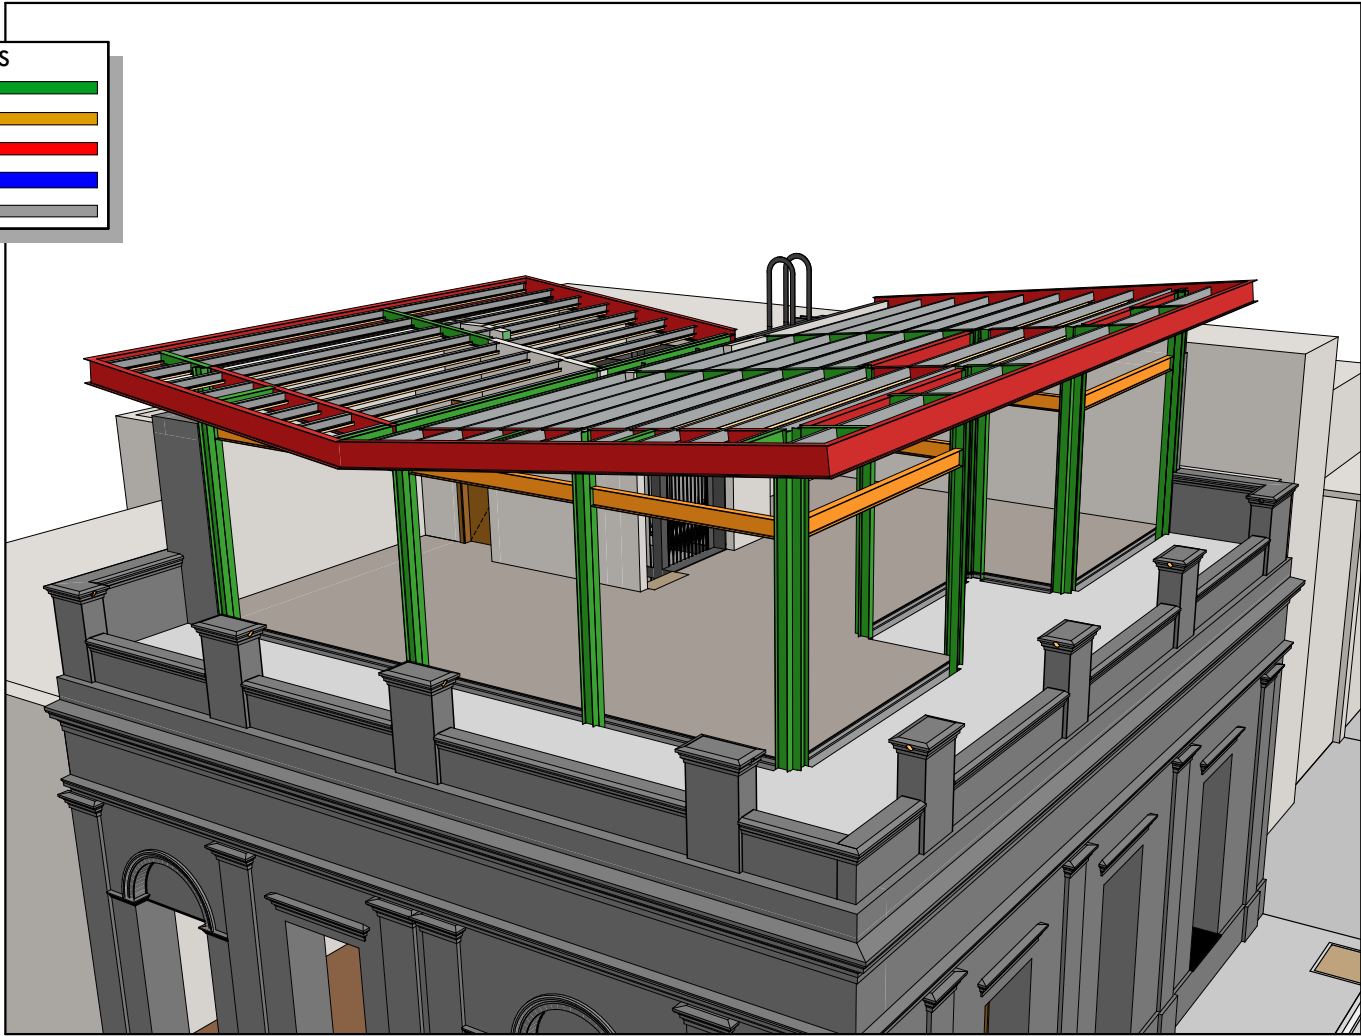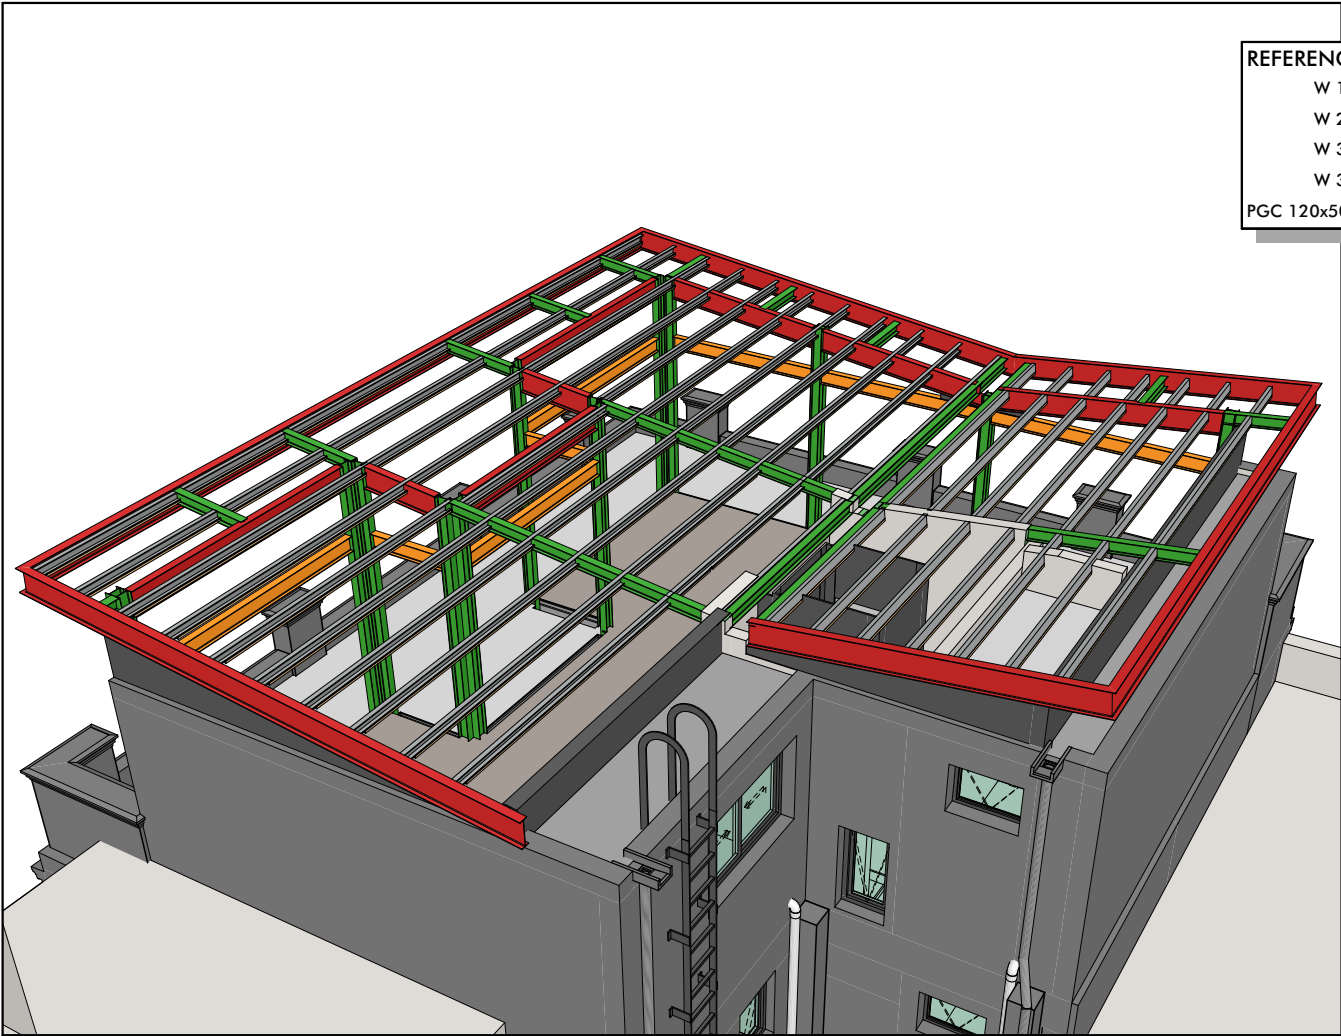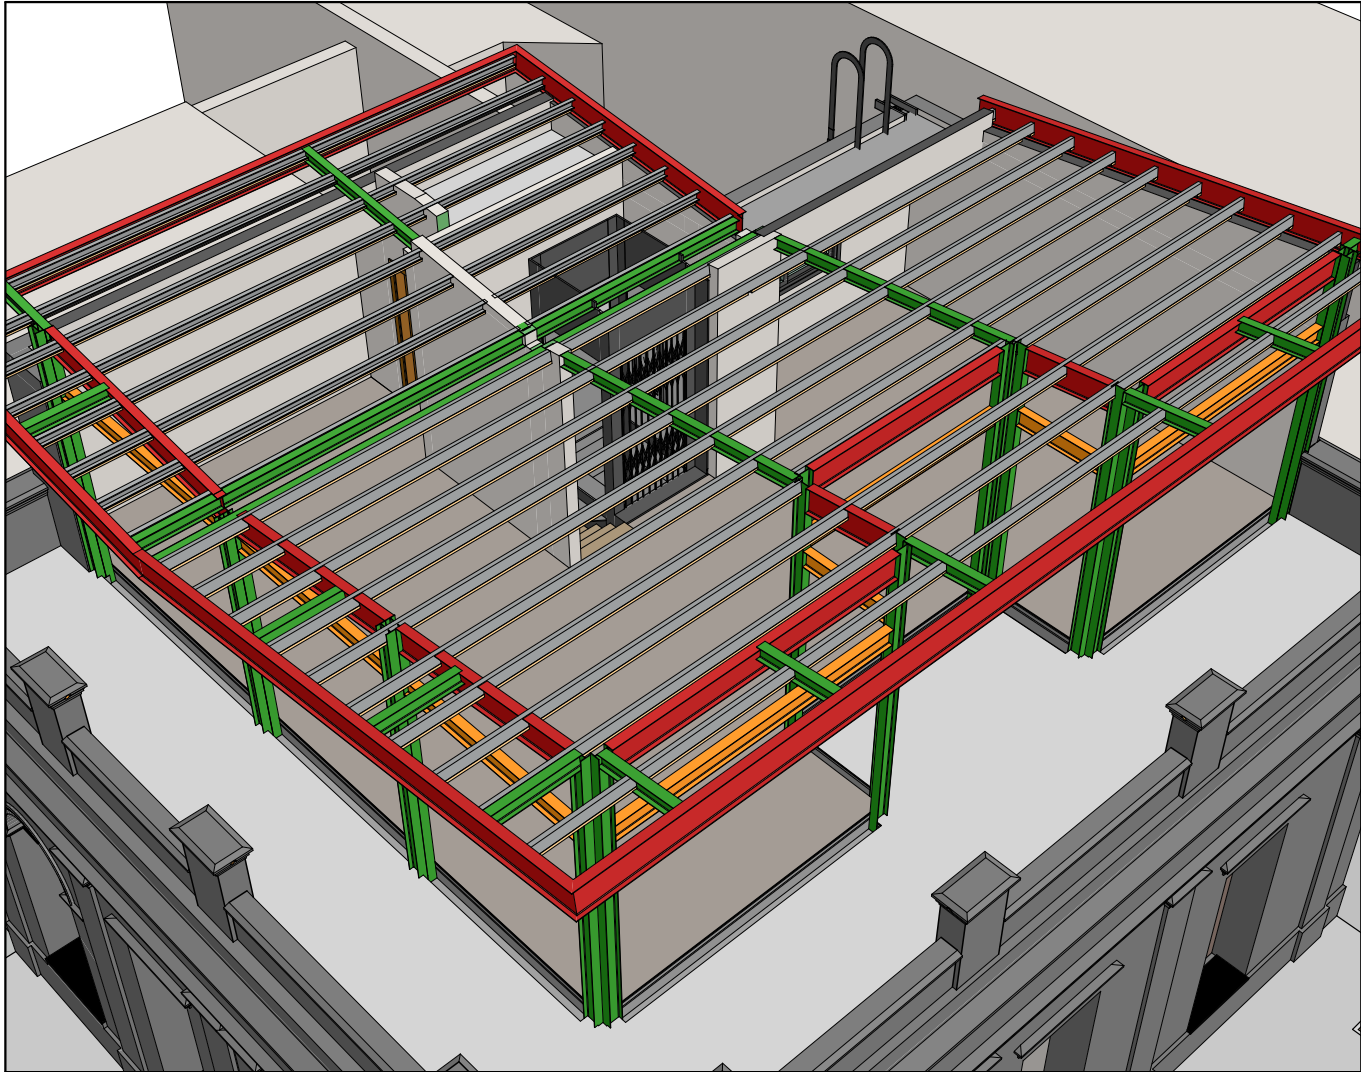

REFERENCIAS	
W 150	
W 200	
W 310	
W 350	
PGC 120x50x2	

INTRODUCCION

- 01 Primera Vista
- 02 Arquitectura PB
- 03 Arquitectura EP
- 04 Arquitectura PA
- 05 Asoleamiento
- 06 Fotorrealismo 1
- 07 Fotorrealismo 2
- 08 Fotorrealismo 3
- 09 Perspectiva 1
- 10 Perspectiva 2

EXISTENTE

- 11 Planta
- 12 Techos
- 13 Vistas
- 14 Cortes

LOSA

- 15 Losas
- 16 Perspectivas 1
- 17 Perspectivas 2

CONSTRUCCION

- 18 Replanteo PB
- 19 Replanteo EP
- 20 Replanteo PA
- 21 Cortes 1
- 22 Cortes 2
- 23 Cortes 3
- 24 Vistas 1
- 25 Vistas 2
- 26 Planta de Techos

DETALLES

- 27 Techos Axons
- 28 Techos Planta
- 29 Techos Columnas
- 30 Techos Cortes
- 31 Techos Detalles
- 32 Techos Computo
- 33 Molduras
- 34 Cocina
- 35 Cocina Imagenes
- 36 Lavadero
- 37 Baño
- 38 Escalera 1
- 39 Escalera 2
- 40 Ascensor

INSTALACIONES

- 41 Electricidad
- 42 Alarma y Cam.
- 43 Desagues
- 44 Climatizacion
- 45 Agua y Gas

COMPUTOS

- 46 Revestimientos
- 47 Cielorrasos
- 48 Aberturas Ref.
- 49 Aberturas 1
- 50 Aberturas 2
- 51 Aberturas 3

INTRODUCCION

- 01 Primera Vista
- 02 Arquitectura PB
- 03 Arquitectura EP
- 04 Arquitectura PA
- 05 Asoleamiento
- 06 Fotorrealismo 1
- 07 Fotorrealismo 2
- 08 Fotorrealismo 3
- 09 Perspectiva 1
- 10 Perspectiva 2

EXISTENTE

- 11 Planta
- 12 Techos
- 13 Vistas
- 14 Cortes

LOSA

- 15 Losas
- 16 Perspectivas 1
- 17 Perspectivas 2

CONSTRUCCION

- 18 Replanteo PB
- 19 Replanteo EP
- 20 Replanteo PA
- 21 Cortes 1
- 22 Cortes 2
- 23 Cortes 3
- 24 Vistas 1
- 25 Vistas 2
- 26 Planta de Techos

DETALLES


- 27 Techos Axons
- 28 Techos Planta
- 29 Techos Columnas
- 30 Techos Cortes
- 31 Techos Detalles
- 32 Techos Computo
- 33 Molduras
- 34 Cocina
- 35 Cocina Imagenes
- 36 Lavadero
- 37 Baño
- 38 Escalera 1
- 39 Escalera 2
- 40 Ascensor

INSTALACIONES

- 41 Electricidad
- 42 Alarma y Cam.
- 43 Desagues
- 44 Climatizacion
- 45 Agua y Gas

COMPUTOS

- 46 Revestimientos
- 47 Cielorrasos
- 48 Aberturas Ref.
- 49 Aberturas 1
- 50 Aberturas 2
- 51 Aberturas 3

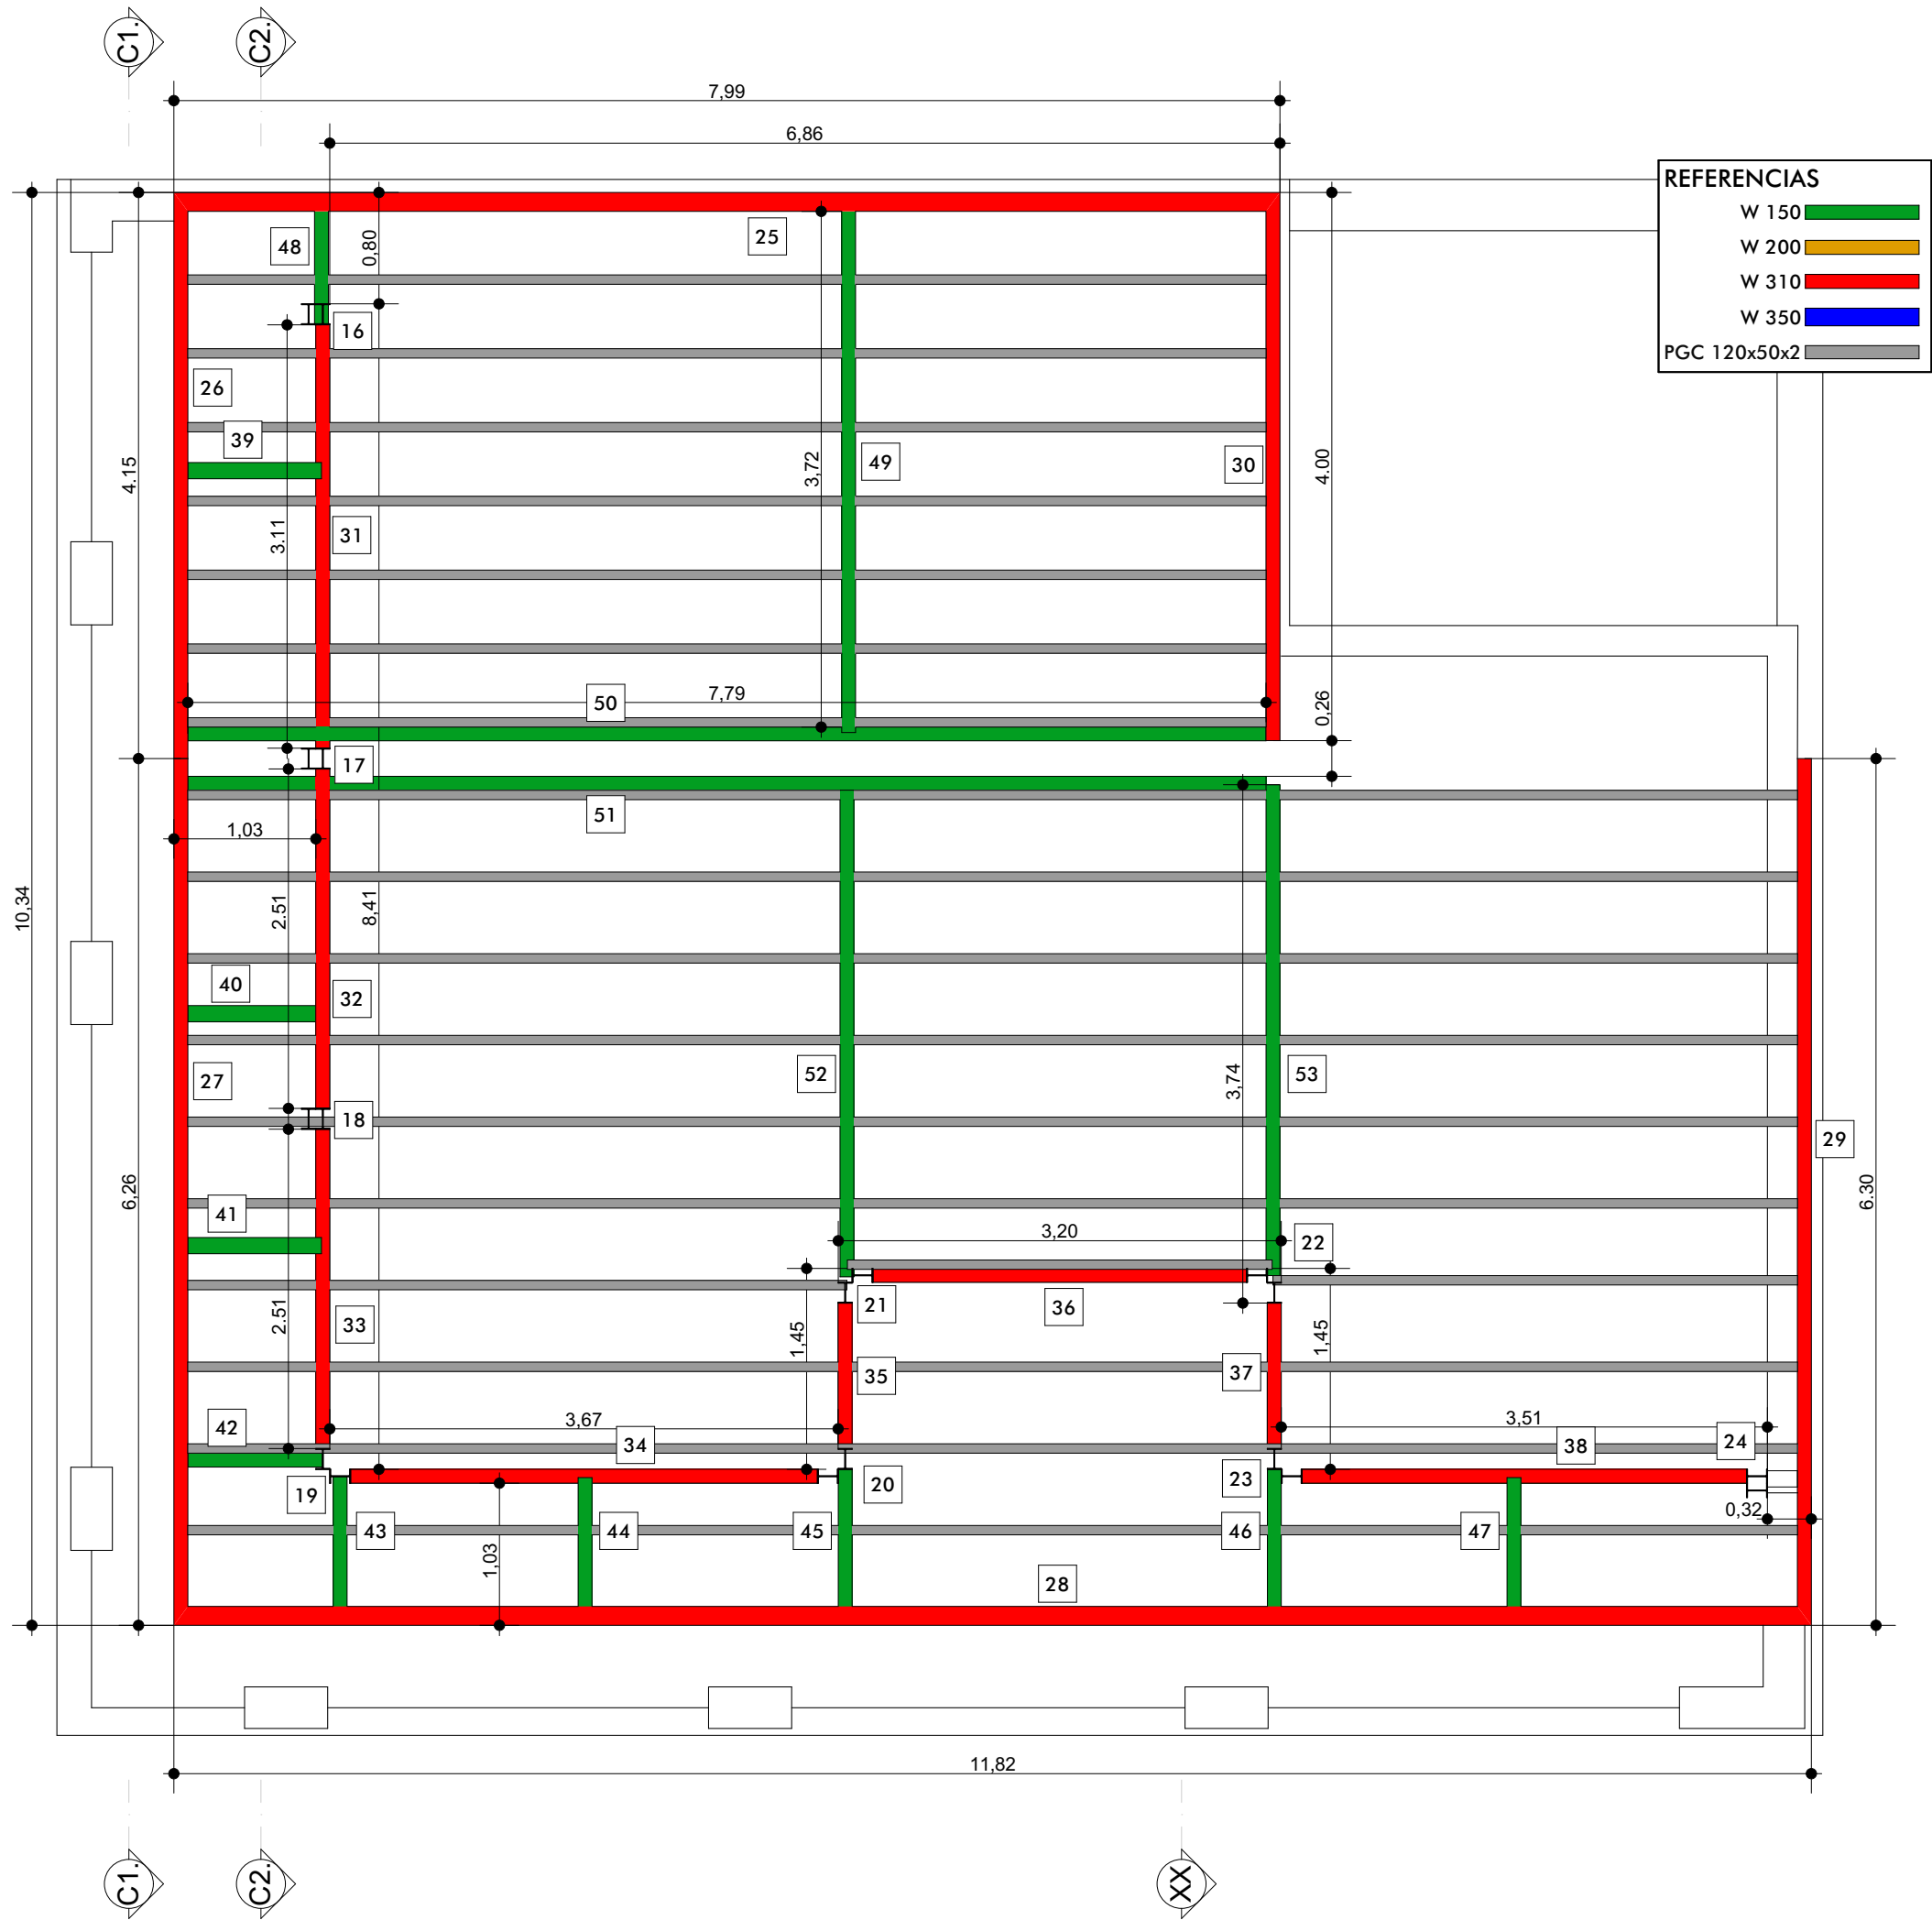

Esc. 1:50



INTRODUCCION

01	Primera Vista
02	Arquitectura PB
03	Arquitectura EP
04	Arquitectura PA
05	Asoleamiento
06	Fotorrealismo 1
07	Fotorrealismo 2
08	Fotorrealismo 3
09	Perspectiva 1
10	Perspectiva 2

EXISTENTE

11	Planta
12	Techos
13	Vistas
14	Cortes

LOSA

15	Losas
16	Perspectivas 1
17	Perspectivas 2

CONSTRUCCION

18	Replanteo PB
19	Replanteo EP
20	Replanteo PA
21	Cortes 1
22	Cortes 2
23	Cortes 3
24	Vistas 1
25	Vistas 2
26	Planta de Techos

DETALLES



27	Techos Axons
28	Techos Planta
29	Techos Columnas
30	Techos Cortes
31	Techos Detalles
32	Techos Computo
33	Molduras
34	Cocina
35	Cocina Imagenes
36	Lavadero
37	Baño
38	Escalera 1
39	Escalera 2
40	Ascensor

INSTALACIONES

41	Electricidad
42	Alarma y Cam.
43	Desagues
44	Climatizacion
45	Agua y Gas

COMPUTOS


46	Revestimientos
47	Cielorrasos
48	Aberturas Ref.
49	Aberturas 1
50	Aberturas 2
51	Aberturas 3

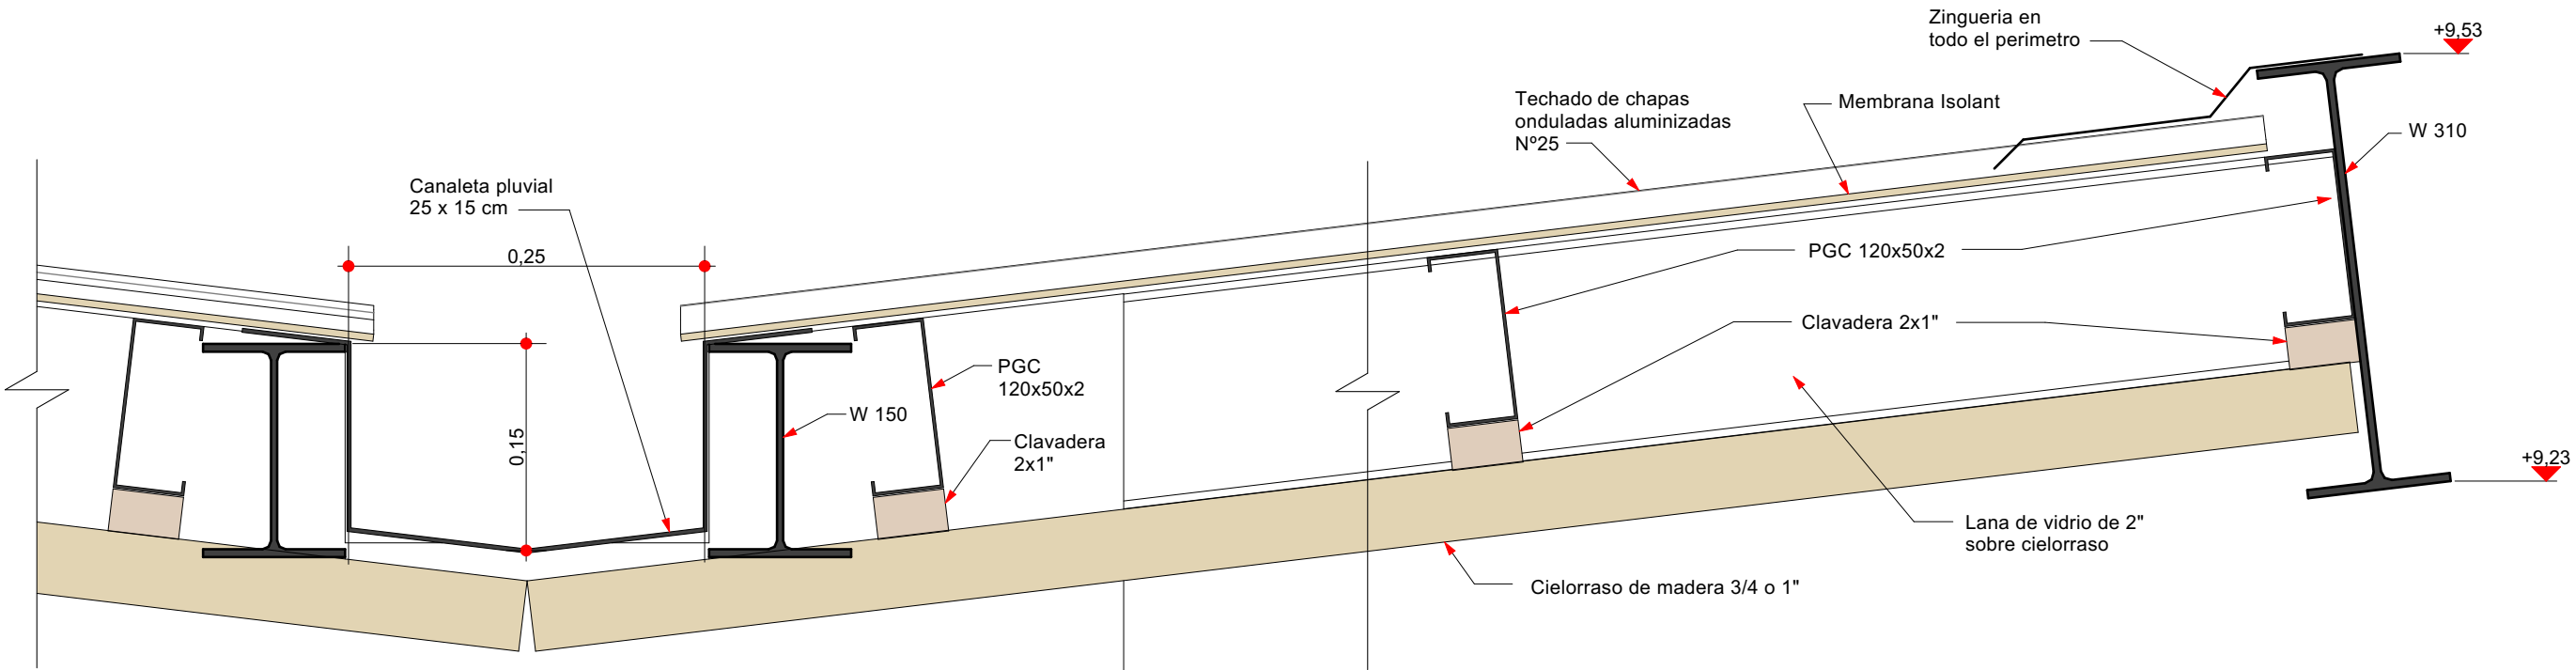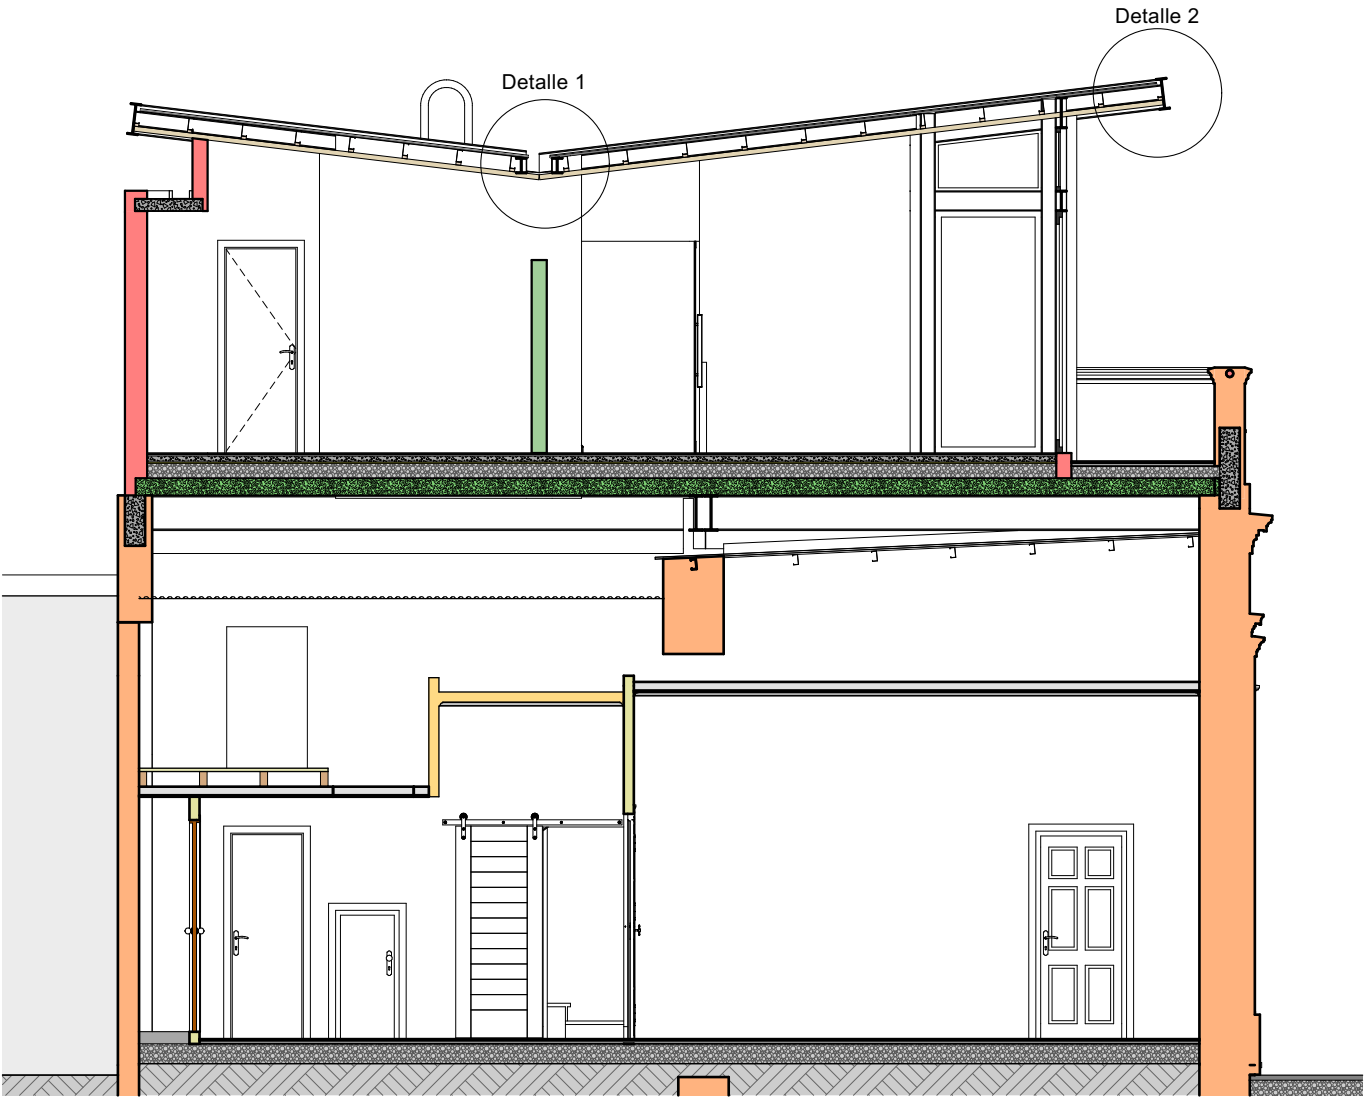

Detalle 1

Detalle 2

INTRODUCCION	
01	Primera Vista
02	Arquitectura PB
03	Arquitectura EP
04	Arquitectura PA
05	Asoleamiento
06	Fotorrealismo 1
07	Fotorrealismo 2
08	Fotorrealismo 3
09	Perspectiva 1
10	Perspectiva 2
EXISTENTE	
11	Planta
12	Techos
13	Vistas
14	Cortes
LOSA	
15	Losas
16	Perspectivas 1
17	Perspectivas 2
CONSTRUCCION	
18	Replanteo PB
19	Replanteo EP
20	Replanteo PA
21	Cortes 1
22	Cortes 2
23	Cortes 3
24	Vistas 1
25	Vistas 2
26	Planta de Techos
DETALLES	
27	Techos Axons
28	Techos Planta
29	Techos Columnas
30	Techos Cortes
31	Techos Detalles
32	Techos Computo
33	Molduras
34	Cocina
35	Cocina Imagenes
36	Lavadero
37	Baño
38	Escalera 1
39	Escalera 2
40	Ascensor
INSTALACIONES	
41	Electricidad
42	Alarma y Cam.
43	Desagues
44	Climatizacion
45	Agua y Gas
COMPUTOS	
46	Revestimientos
47	Cielorrasos
48	Aberturas Ref.
49	Aberturas 1
50	Aberturas 2
51	Aberturas 3

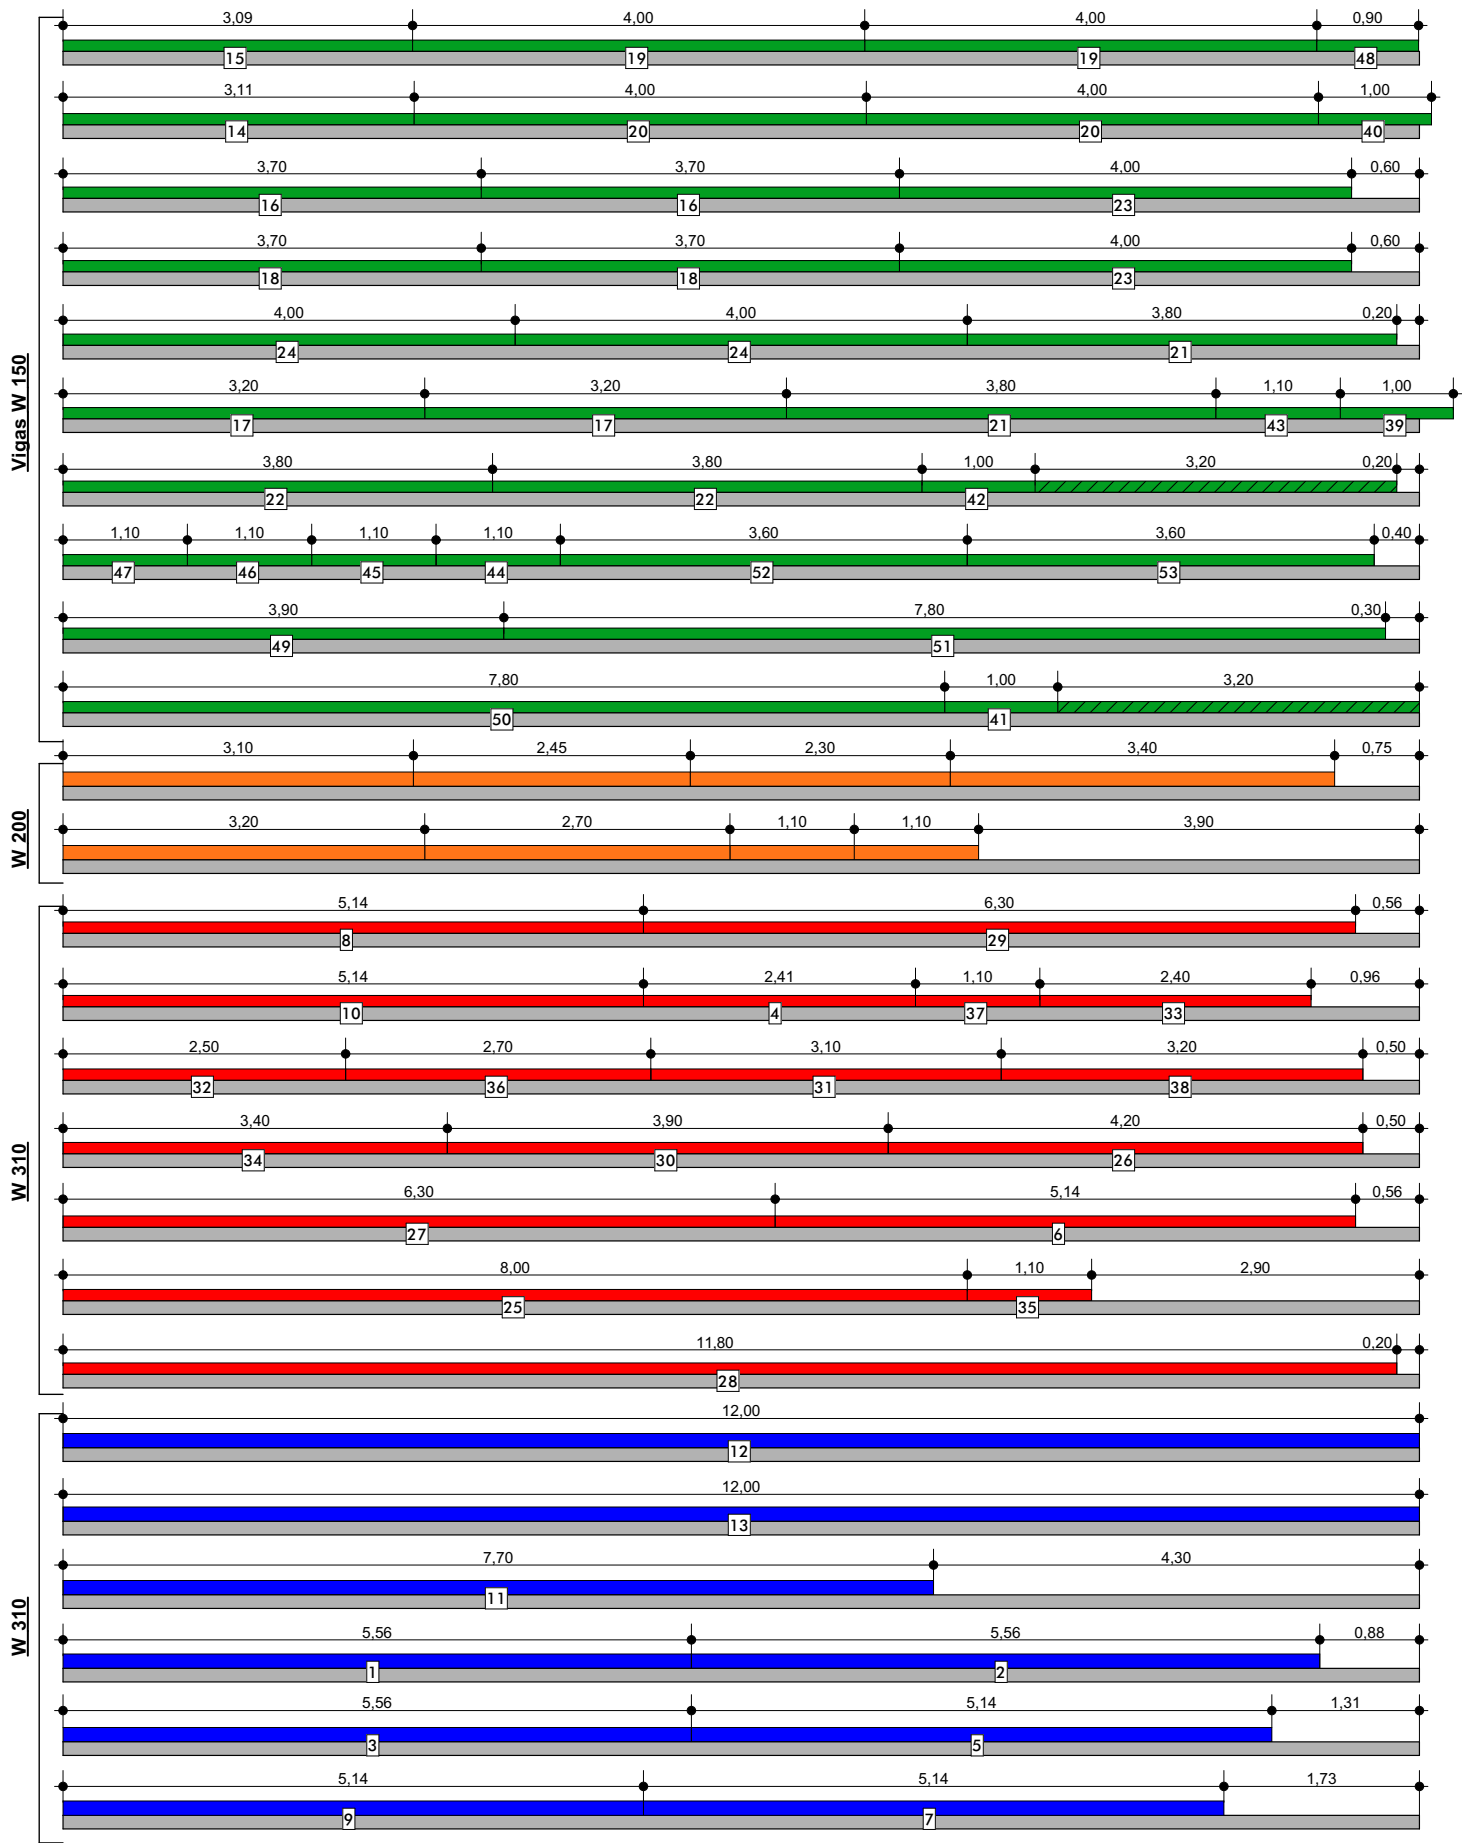

LISTA DE COMPRA:

W 150: 10 barras x 12 m.

W 200: 2 barras x 12 m.

W 310: 7 barras x 12 m.

W 350: 6 barras x 12 m.

PGC 120x50x2: 17 barras x 12 m.

Clavaderas 2x1": 210 m

Machimbre: 106 m² + desp.

Isolant: 106 m² + superposic.

Lana de vidrio: 106 m²

Chapas Cincalum N°25: 8 U. x 4m. / 12 U. x 6.10 m

INTRODUCCION

- 01 Primera Vista
- 02 Arquitectura PB
- 03 Arquitectura EP
- 04 Arquitectura PA
- 05 Asoleamiento
- 06 Fotorrealismo 1
- 07 Fotorrealismo 2
- 08 Fotorrealismo 3
- 09 Perspectiva 1
- 10 Perspectiva 2

EXISTENTE

- 11 Planta
- 12 Techos
- 13 Vistas
- 14 Cortes

LOSA

- 15 Losas
- 16 Perspectivas 1
- 17 Perspectivas 2

CONSTRUCCION

- 18 Replanteo PB
- 19 Replanteo EP
- 20 Replanteo PA
- 21 Cortes 1
- 22 Cortes 2
- 23 Cortes 3
- 24 Vistas 1
- 25 Vistas 2
- 26 Planta de Techos

DETALLES

- 27 Techos Axons
- 28 Techos Planta
- 29 Techos Columnas
- 30 Techos Cortes
- 31 Techos Detalles
- 32 Techos Computo
- 33 Molduras
- 34 Cocina
- 35 Cocina Imagenes
- 36 Lavadero
- 37 Baño
- 38 Escalera 1
- 39 Escalera 2
- 40 Ascensor

INSTALACIONES


- 41 Electricidad
- 42 Alarma y Cam.
- 43 Desagues
- 44 Climatizacion
- 45 Agua y Gas

COMPUTOS


- 46 Revestimientos
- 47 Cielorrasos
- 48 Aberturas Ref.
- 49 Aberturas 1
- 50 Aberturas 2
- 51 Aberturas 3

Esc. 1:10


0 20cm

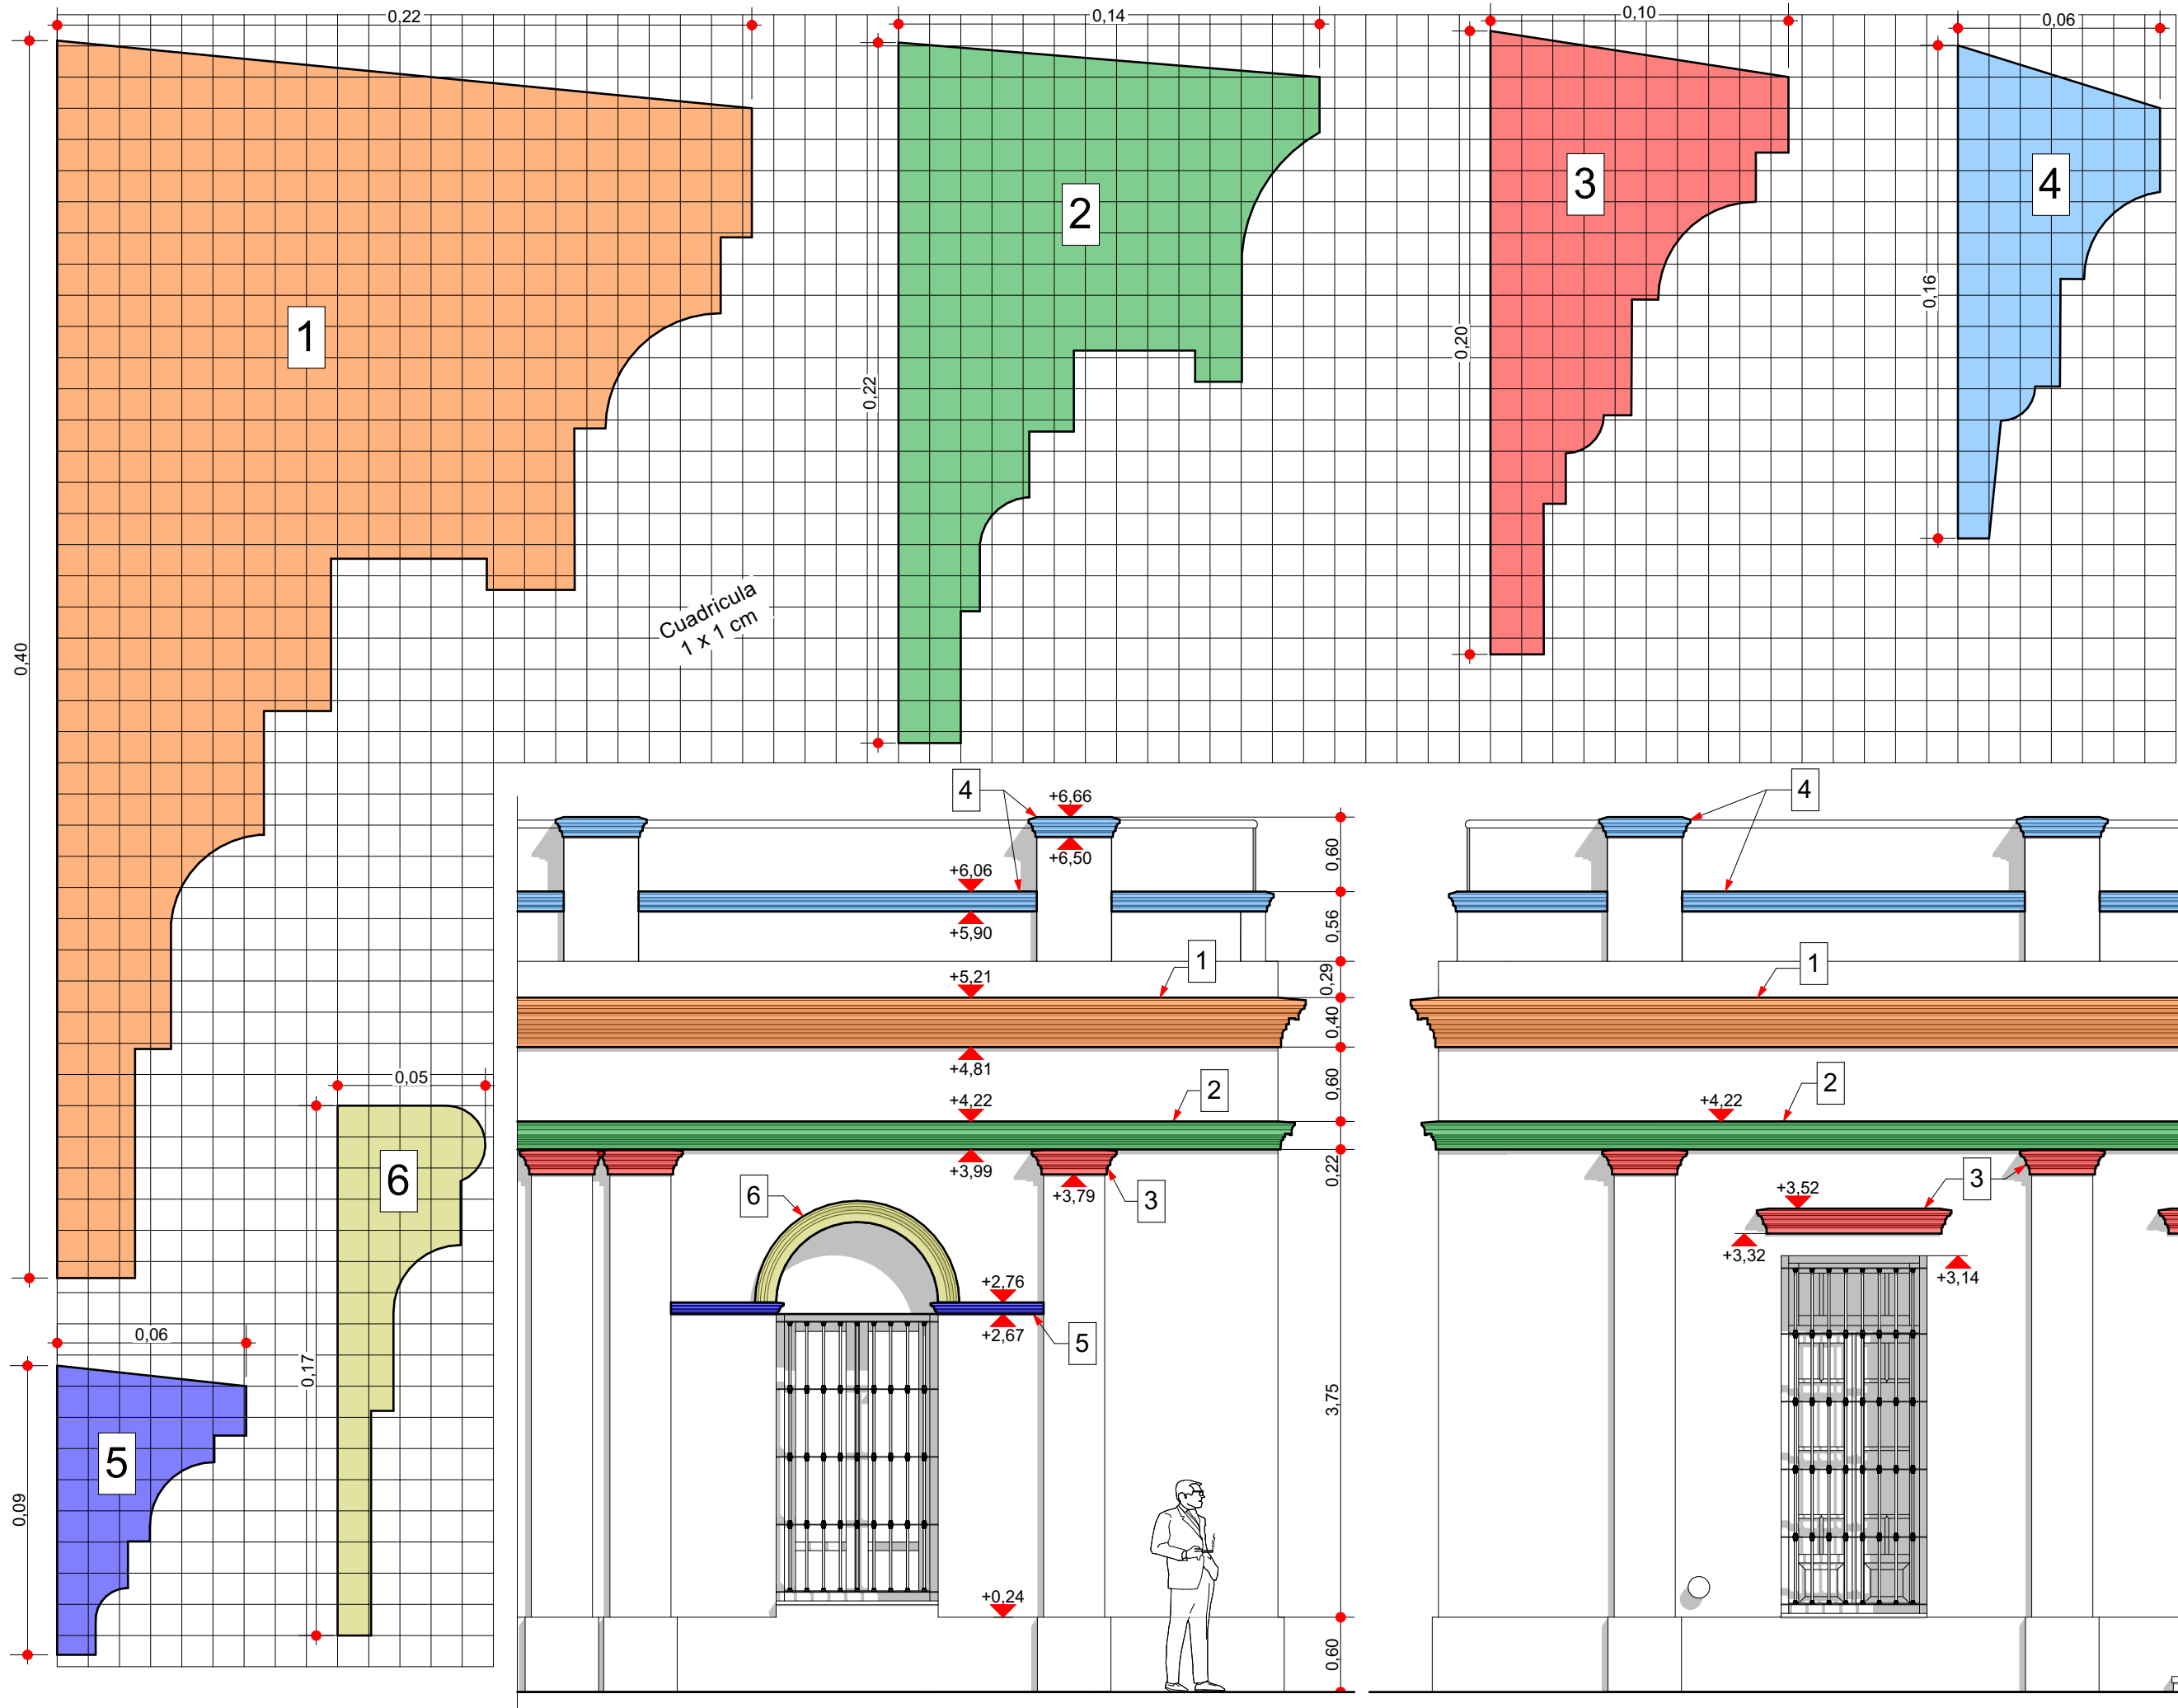


Planta

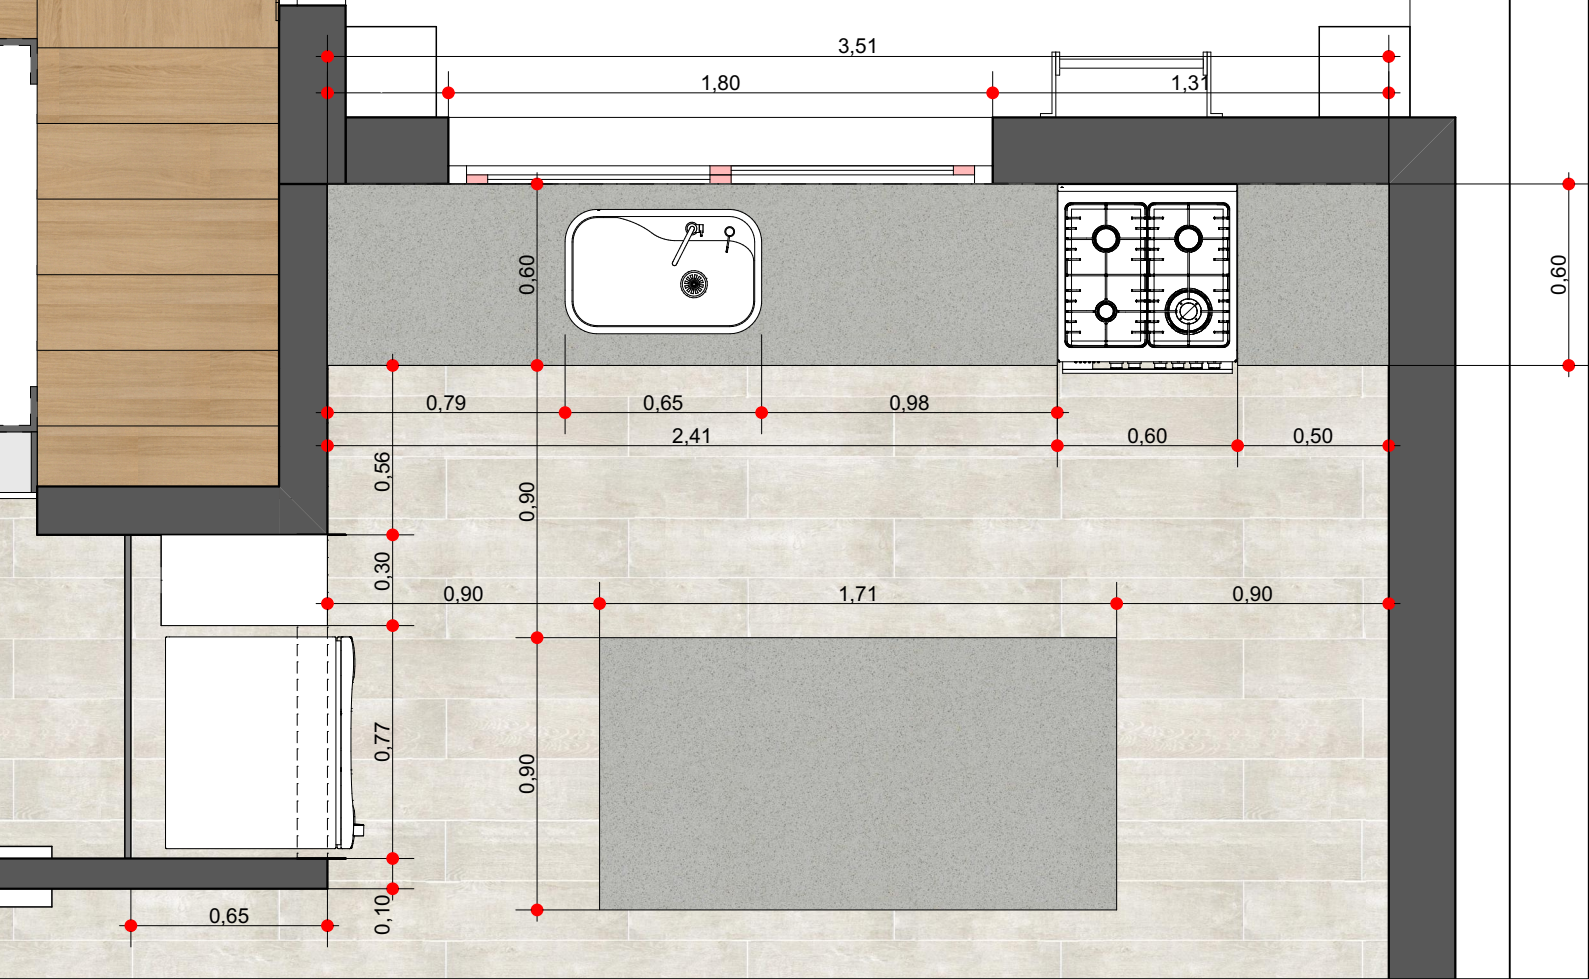


Vistas barra

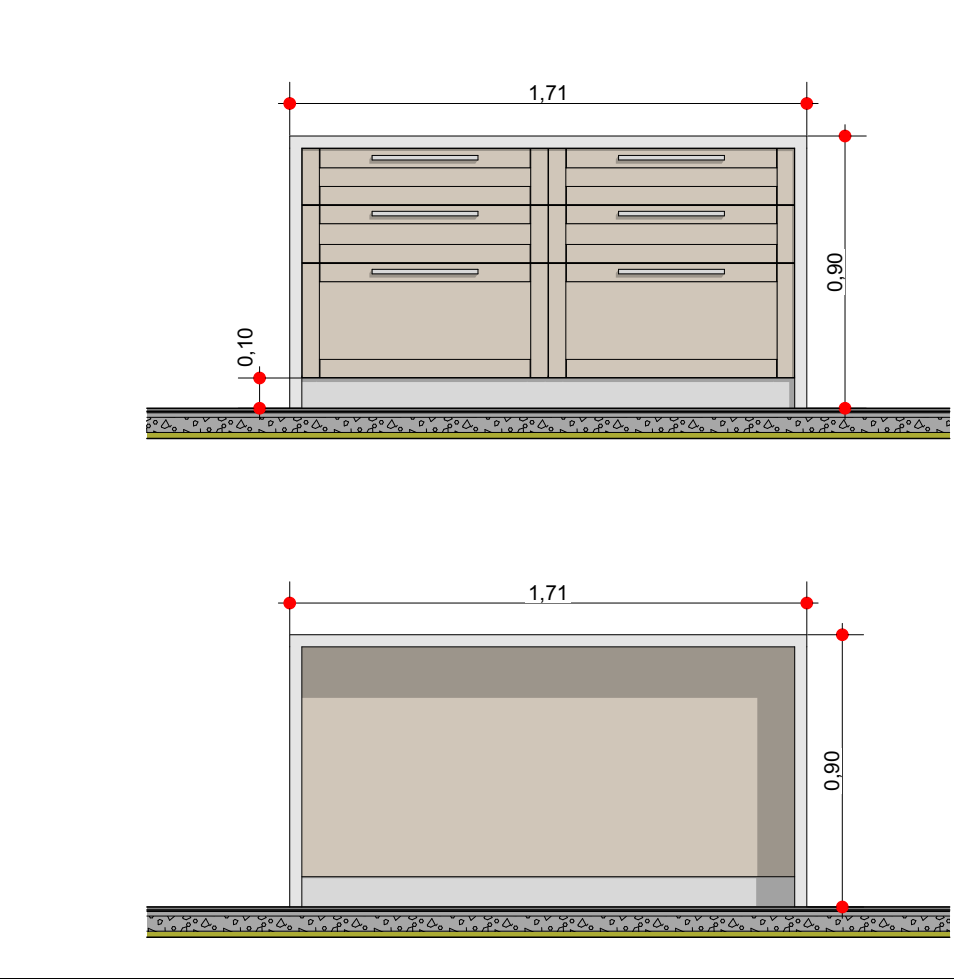

Vista 1

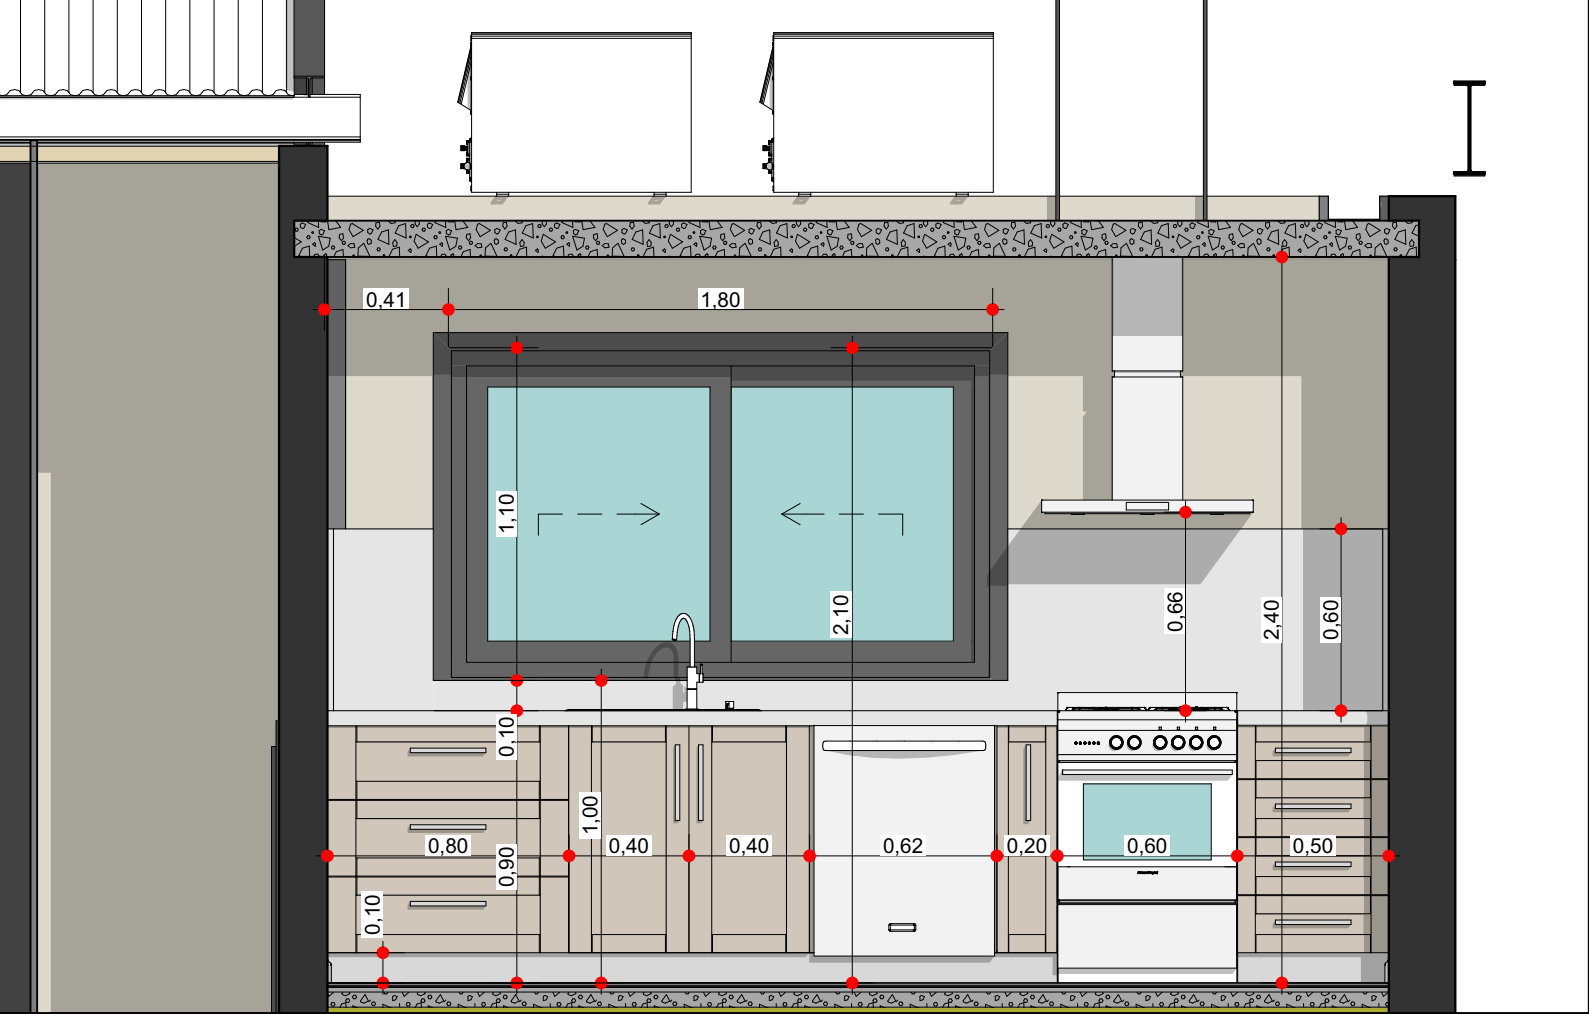

Vista 2

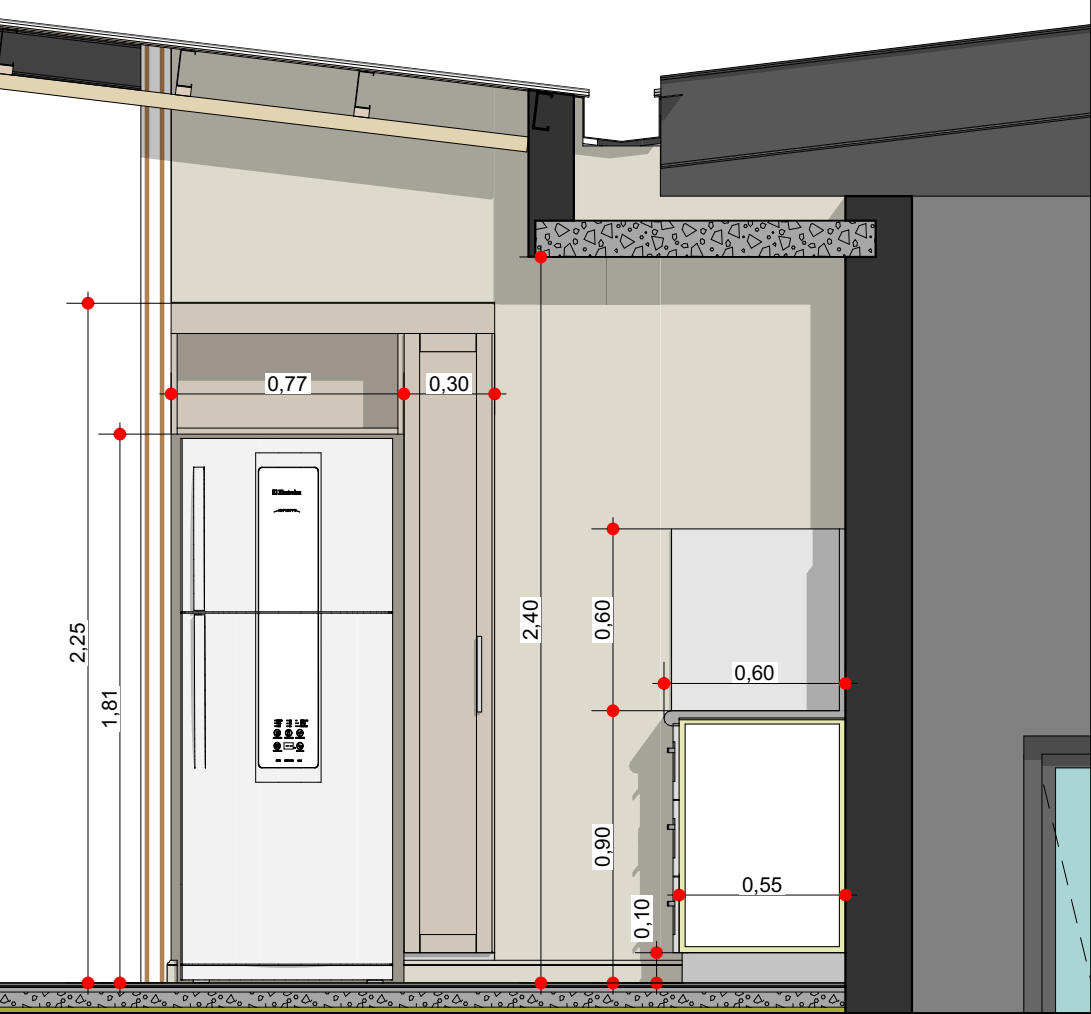

INTRODUCCION

- 01 Primera Vista
- 02 Arquitectura PB
- 03 Arquitectura EP
- 04 Arquitectura PA
- 05 Asoleamiento
- 06 Fotorrealismo 1
- 07 Fotorrealismo 2
- 08 Fotorrealismo 3
- 09 Perspectiva 1
- 10 Perspectiva 2

EXISTENTE

- 11 Planta
- 12 Techos
- 13 Vistas
- 14 Cortes

LOSA

- 15 Losas
- 16 Perspectivas 1
- 17 Perspectivas 2

CONSTRUCCION

- 18 Replanteo PB
- 19 Replanteo EP
- 20 Replanteo PA
- 21 Cortes 1
- 22 Cortes 2
- 23 Cortes 3
- 24 Vistas 1
- 25 Vistas 2
- 26 Planta de Techos

DETALLES

- 27 Techos Axons
- 28 Techos Planta
- 29 Techos Columnas
- 30 Techos Cortes
- 31 Techos Detalles
- 32 Techos Computo
- 33 Molduras
- 34 Cocina
- 35 Cocina Imagenes
- 36 Lavadero
- 37 Baño
- 38 Escalera 1
- 39 Escalera 2
- 40 Ascensor

INSTALACIONES

- 41 Electricidad
- 42 Alarma y Cam.
- 43 Desagues
- 44 Climatizacion
- 45 Agua y Gas

COMPUTOS

- 46 Revestimientos
- 47 Cielorrasos
- 48 Aberturas Ref.
- 49 Aberturas 1
- 50 Aberturas 2
- 51 Aberturas 3



INTRODUCCION

- 01 Primera Vista
- 02 Arquitectura PB
- 03 Arquitectura EP
- 04 Arquitectura PA
- 05 Asoleamiento
- 06 Fotorrealismo 1
- 07 Fotorrealismo 2
- 08 Fotorrealismo 3
- 09 Perspectiva 1
- 10 Perspectiva 2

EXISTENTE

- 11 Planta
- 12 Techos
- 13 Vistas
- 14 Cortes

LOSA

- 15 Losas
- 16 Perspectivas 1
- 17 Perspectivas 2

CONSTRUCCION

- 18 Replanteo PB
- 19 Replanteo EP
- 20 Replanteo PA
- 21 Cortes 1
- 22 Cortes 2
- 23 Cortes 3
- 24 Vistas 1
- 25 Vistas 2
- 26 Planta de Techos

DETALLES

- 27 Techos Axons
- 28 Techos Planta
- 29 Techos Columnas
- 30 Techos Cortes
- 31 Techos Detalles
- 32 Techos Computo
- 33 Molduras
- 34 Cocina
- 35 Cocina Imagenes
- 36 Lavadero
- 37 Baño
- 38 Escalera 1
- 39 Escalera 2
- 40 Ascensor


INSTALACIONES

- 41 Electricidad
- 42 Alarma y Cam.
- 43 Desagues
- 44 Climatizacion
- 45 Agua y Gas


COMPUTOS

- 46 Revestimientos
- 47 Cielorrasos
- 48 Aberturas Ref.
- 49 Aberturas 1
- 50 Aberturas 2
- 51 Aberturas 3

Planta

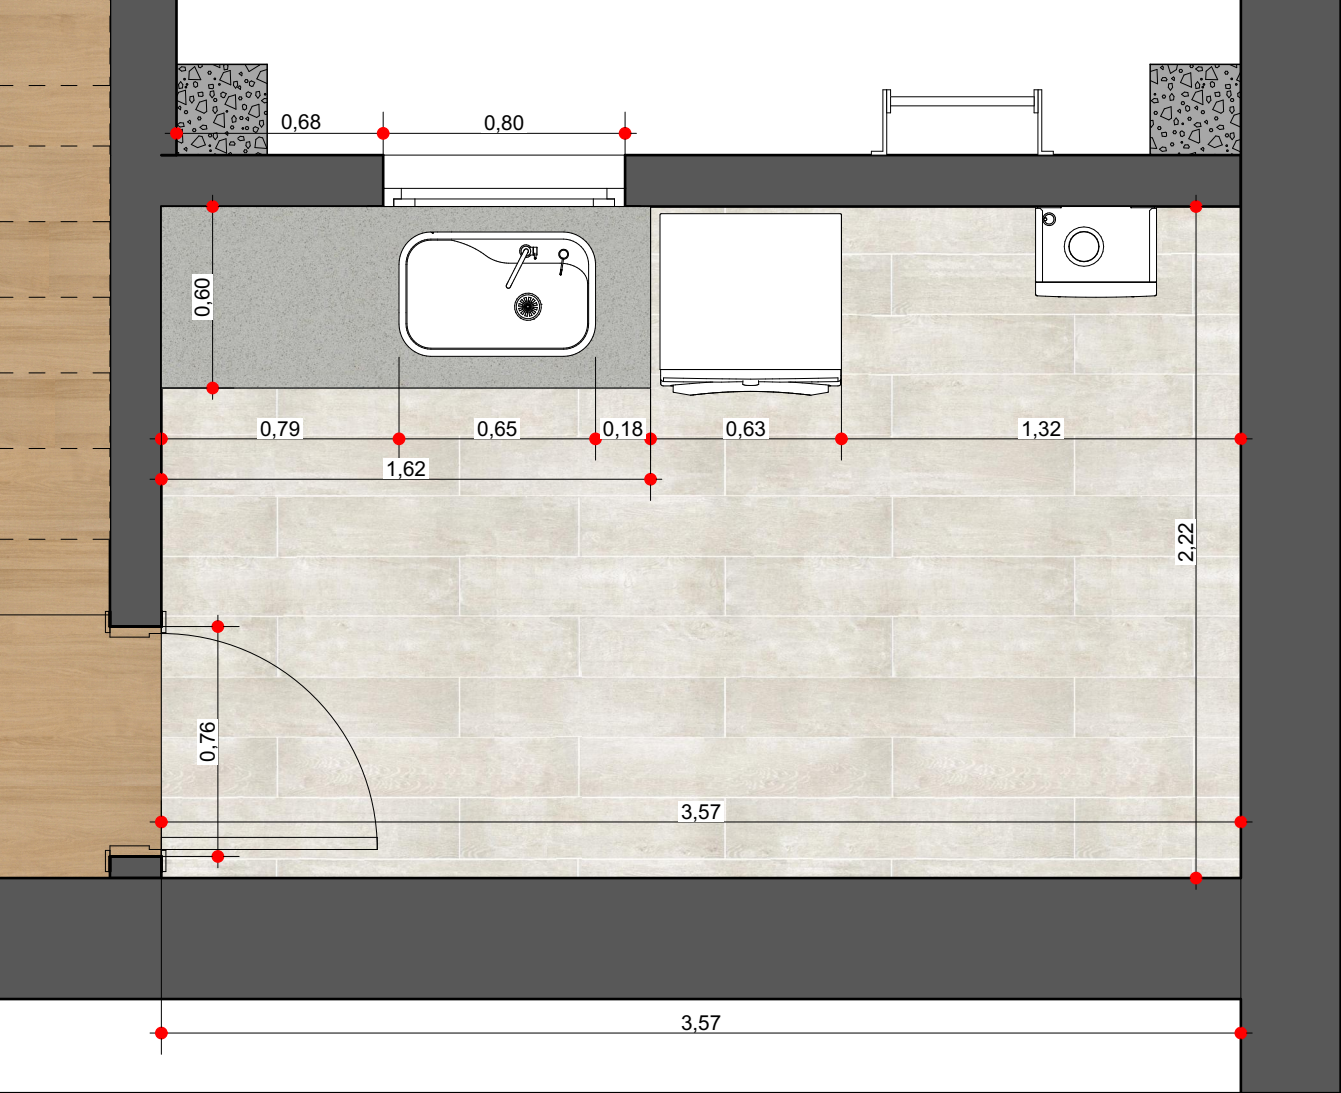

Vista 1

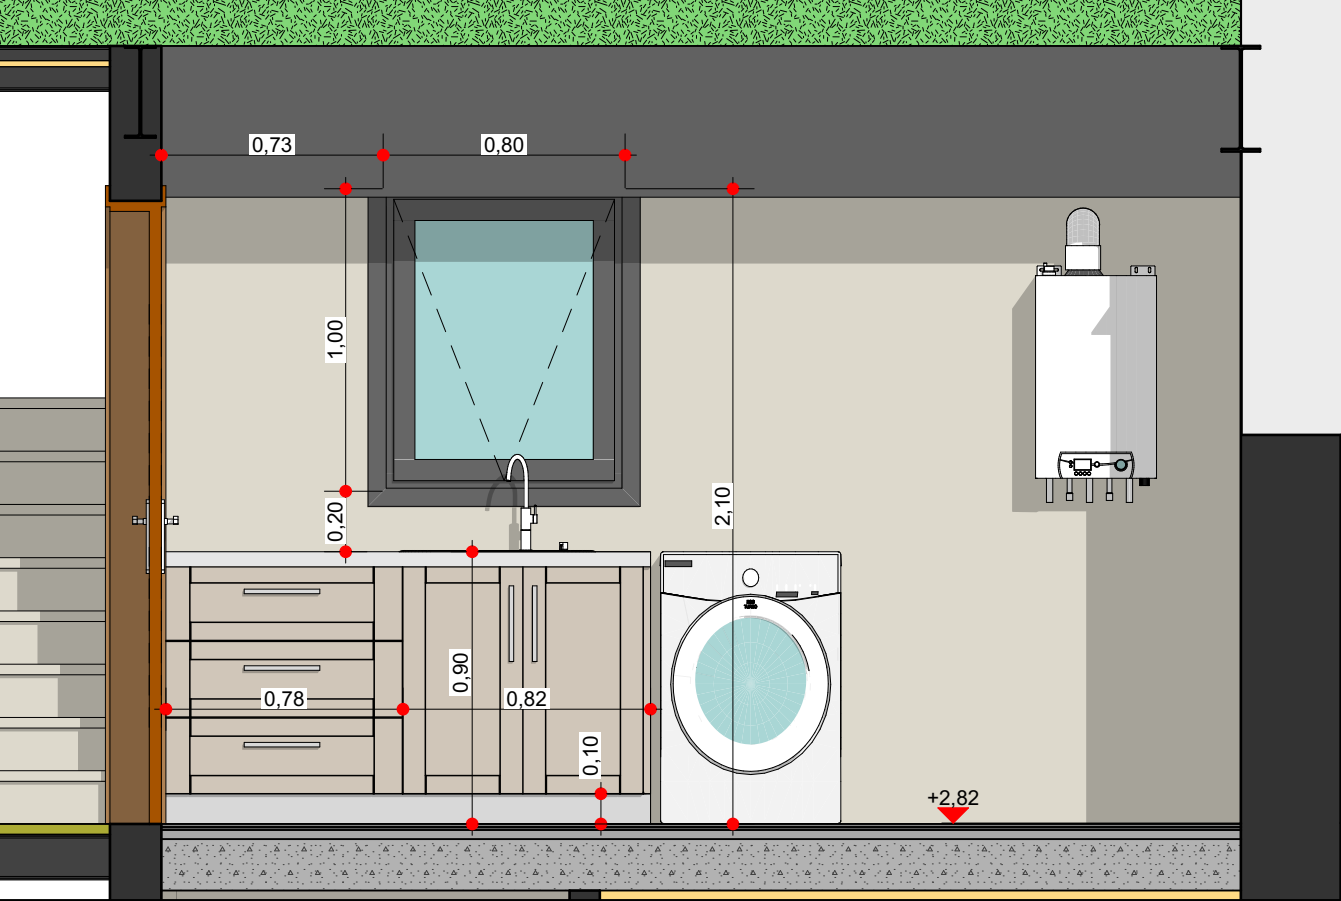

INTRODUCCION

- 01 Primera Vista
- 02 Arquitectura PB
- 03 Arquitectura EP
- 04 Arquitectura PA
- 05 Asoleamiento
- 06 Fotorrealismo 1
- 07 Fotorrealismo 2
- 08 Fotorrealismo 3
- 09 Perspectiva 1
- 10 Perspectiva 2

EXISTENTE

- 11 Planta
- 12 Techos
- 13 Vistas
- 14 Cortes

LOSA

- 15 Losas
- 16 Perspectivas 1
- 17 Perspectivas 2

CONSTRUCCION

- 18 Replanteo PB
- 19 Replanteo EP
- 20 Replanteo PA
- 21 Cortes 1
- 22 Cortes 2
- 23 Cortes 3
- 24 Vistas 1
- 25 Vistas 2
- 26 Planta de Techos

DETALLES

- 27 Techos Axons
- 28 Techos Planta
- 29 Techos Columnas
- 30 Techos Cortes
- 31 Techos Detalles
- 32 Techos Computo
- 33 Molduras
- 34 Cocina
- 35 Cocina Imagenes
- 36 Lavadero
- 37 Baño
- 38 Escalera 1
- 39 Escalera 2
- 40 Ascensor


INSTALACIONES

- 41 Electricidad
- 42 Alarma y Cam.
- 43 Desagues
- 44 Climatizacion
- 45 Agua y Gas


COMPUTOS

- 46 Revestimientos
- 47 Cielorrasos
- 48 Aberturas Ref.
- 49 Aberturas 1
- 50 Aberturas 2
- 51 Aberturas 3


Planta

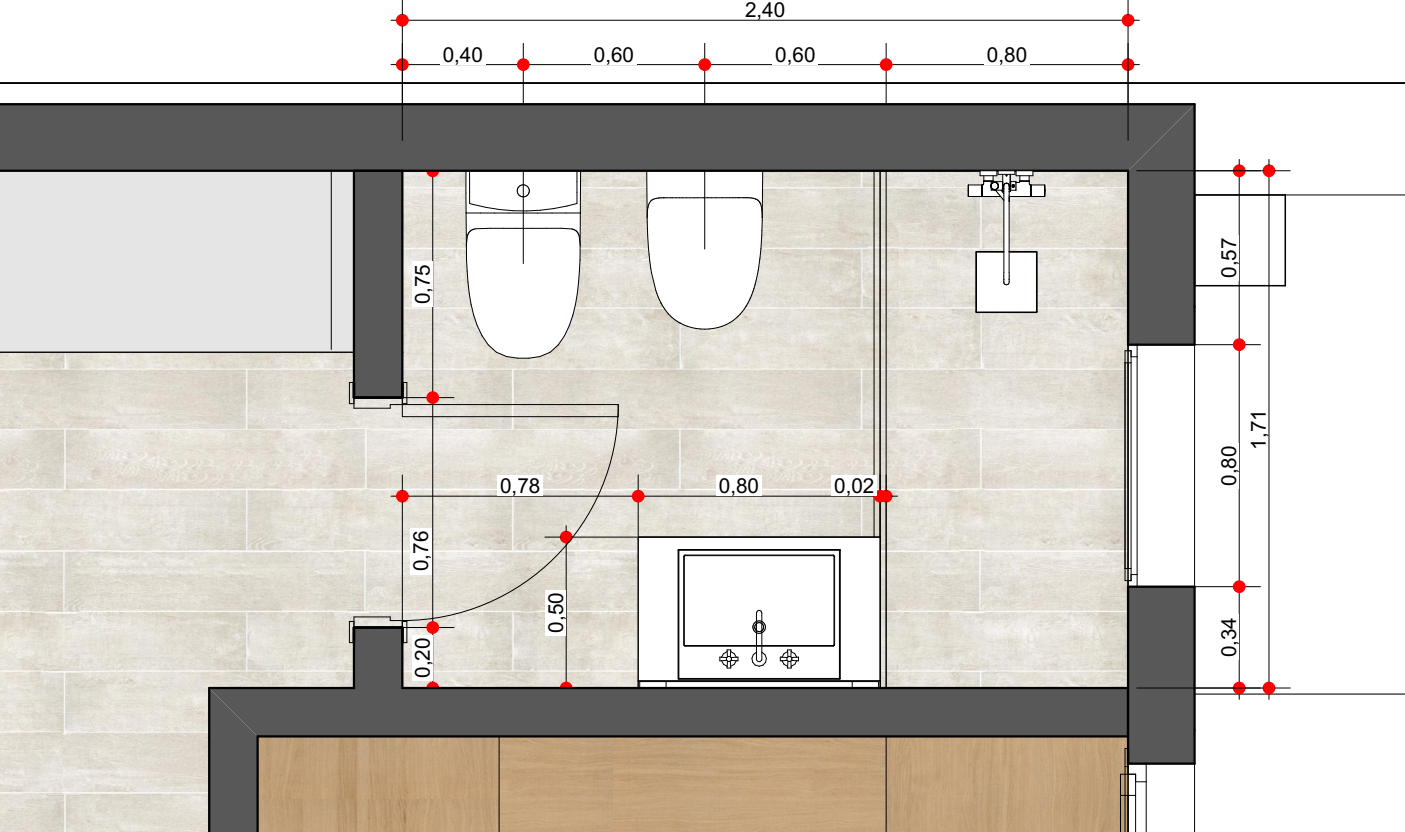

Vista 1

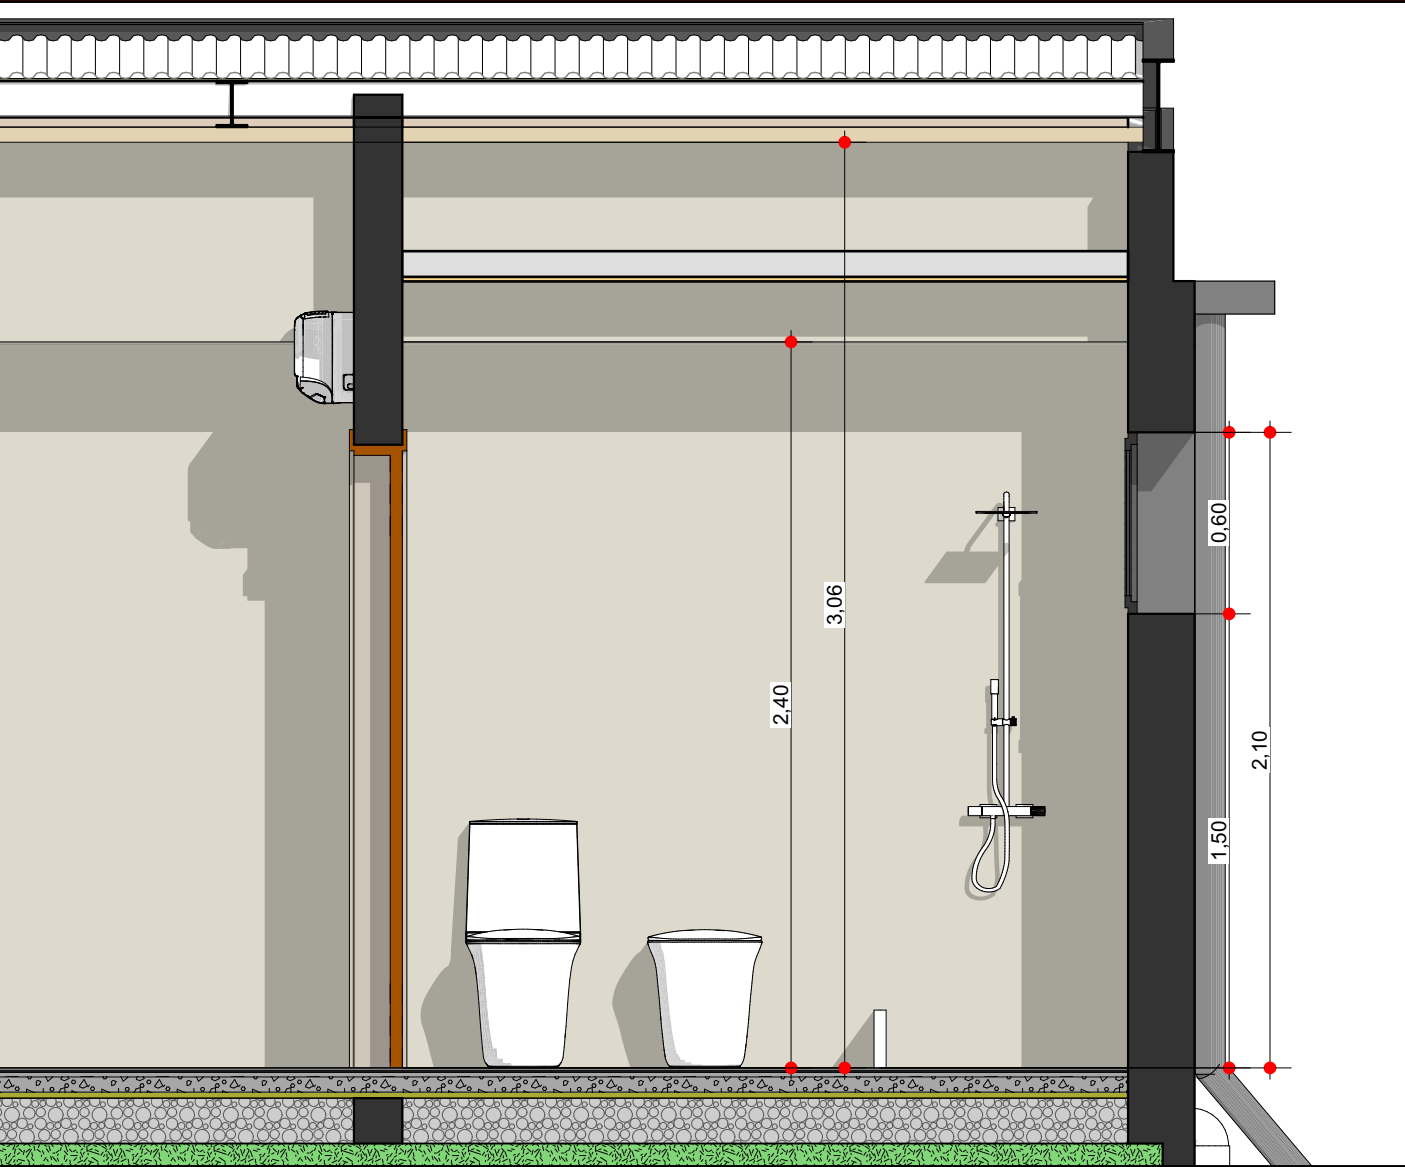

Vista 2

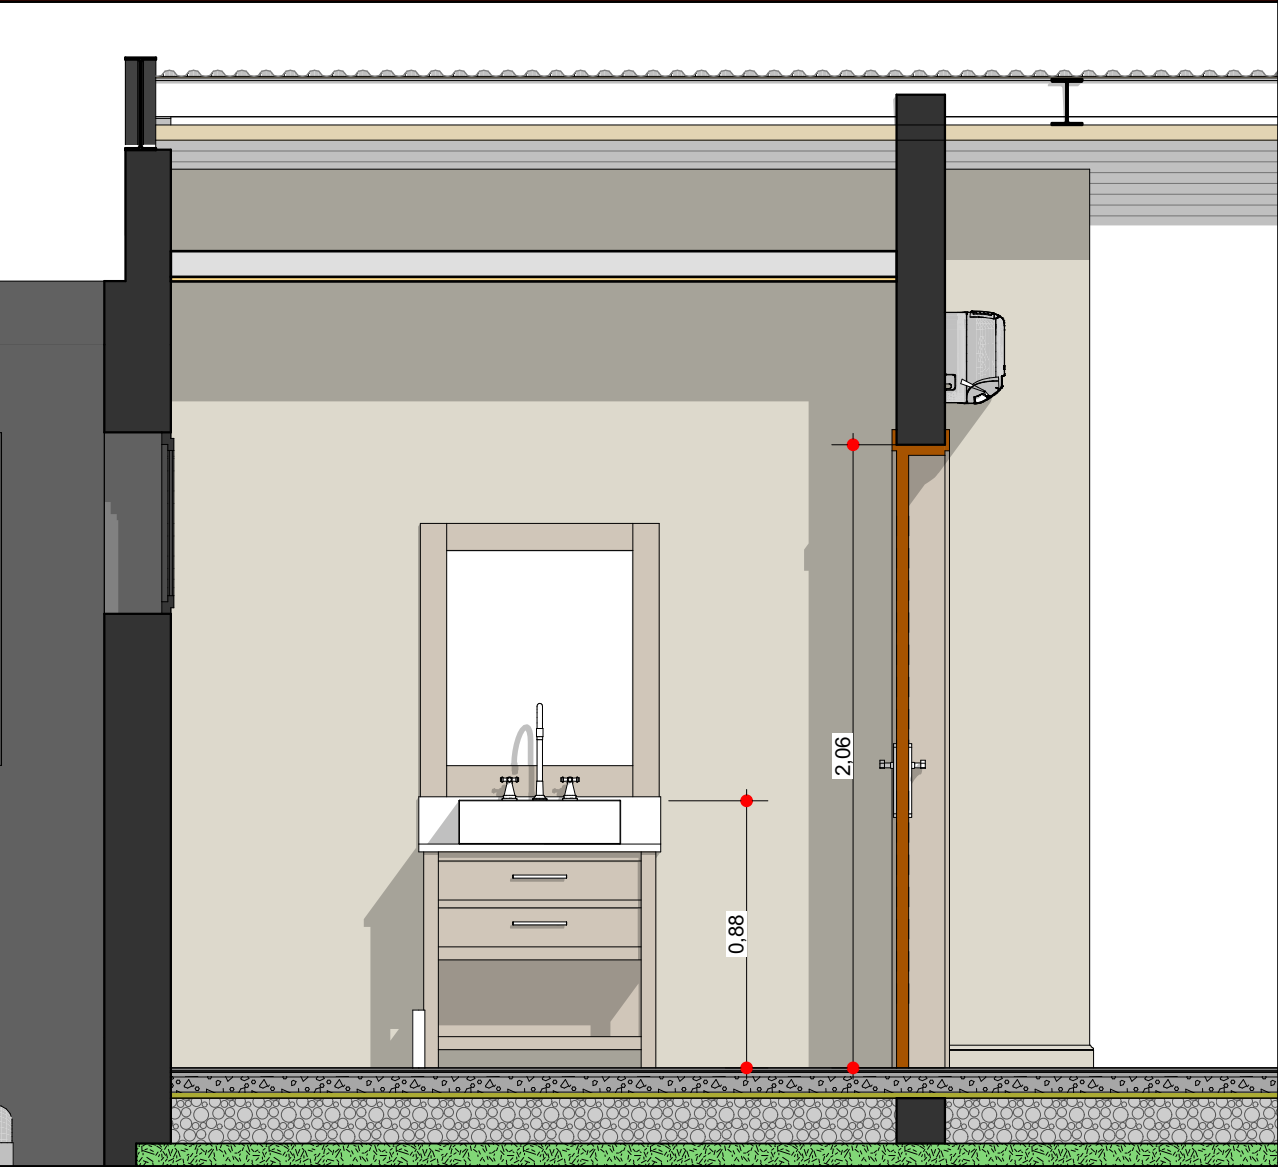

INTRODUCCION

- 01 Primera Vista
- 02 Arquitectura PB
- 03 Arquitectura EP
- 04 Arquitectura PA
- 05 Asoleamiento
- 06 Fotorrealismo 1
- 07 Fotorrealismo 2
- 08 Fotorrealismo 3
- 09 Perspectiva 1
- 10 Perspectiva 2

EXISTENTE

- 11 Planta
- 12 Techos
- 13 Vistas
- 14 Cortes

LOSA

- 15 Losas
- 16 Perspectivas 1
- 17 Perspectivas 2

CONSTRUCCION

- 18 Replanteo PB
- 19 Replanteo EP
- 20 Replanteo PA
- 21 Cortes 1
- 22 Cortes 2
- 23 Cortes 3
- 24 Vistas 1
- 25 Vistas 2
- 26 Planta de Techos

DETALLES







- 27 Techos Axons
- 28 Techos Planta
- 29 Techos Columnas
- 30 Techos Cortes
- 31 Techos Detalles
- 32 Techos Computo
- 33 Molduras
- 34 Cocina
- 35 Cocina Imagenes
- 36 Lavadero
- 37 Baño
- 38 Escalera 1
- 39 Escalera 2
- 40 Ascensor

INSTALACIONES

- 41 Electricidad
- 42 Alarma y Cam.
- 43 Desagues
- 44 Climatizacion
- 45 Agua y Gas

COMPUTOS

- 46 Revestimientos
- 47 Cielorrasos
- 48 Aberturas Ref.
- 49 Aberturas 1
- 50 Aberturas 2
- 51 Aberturas 3

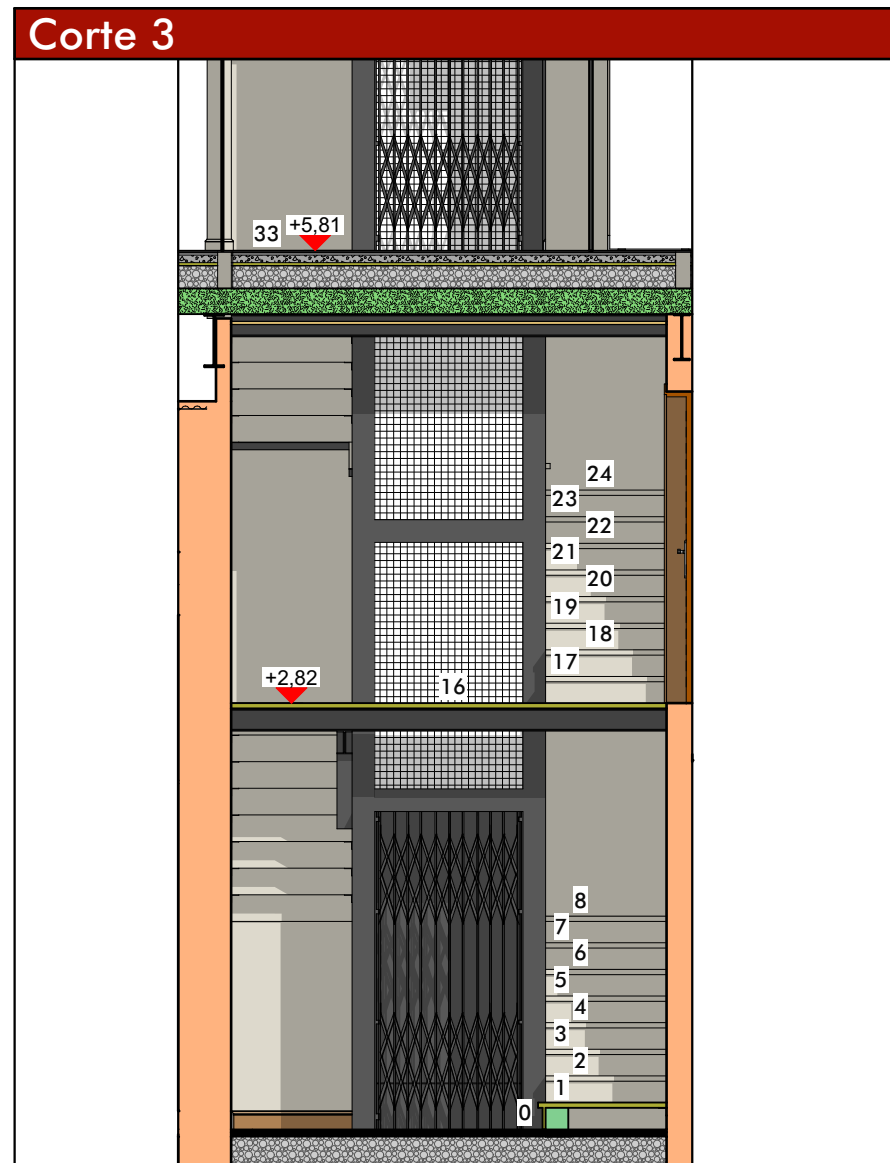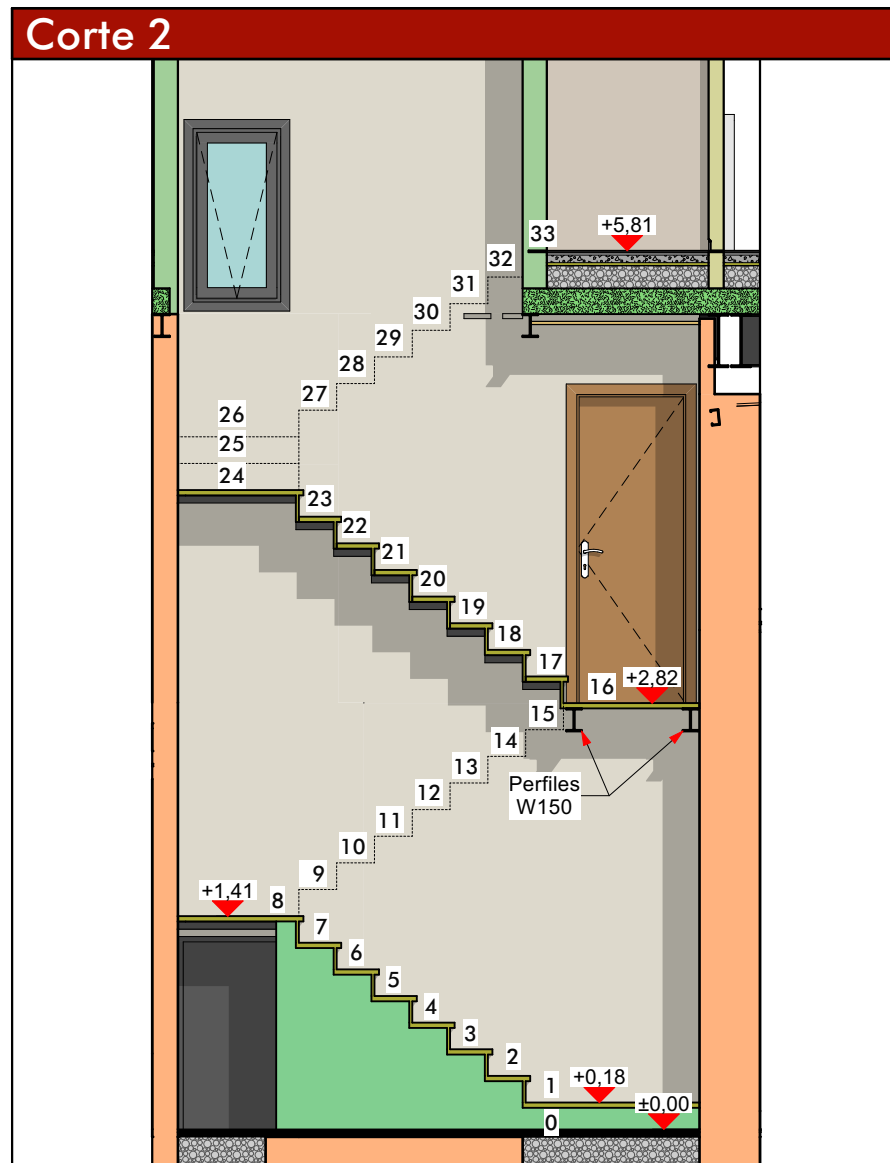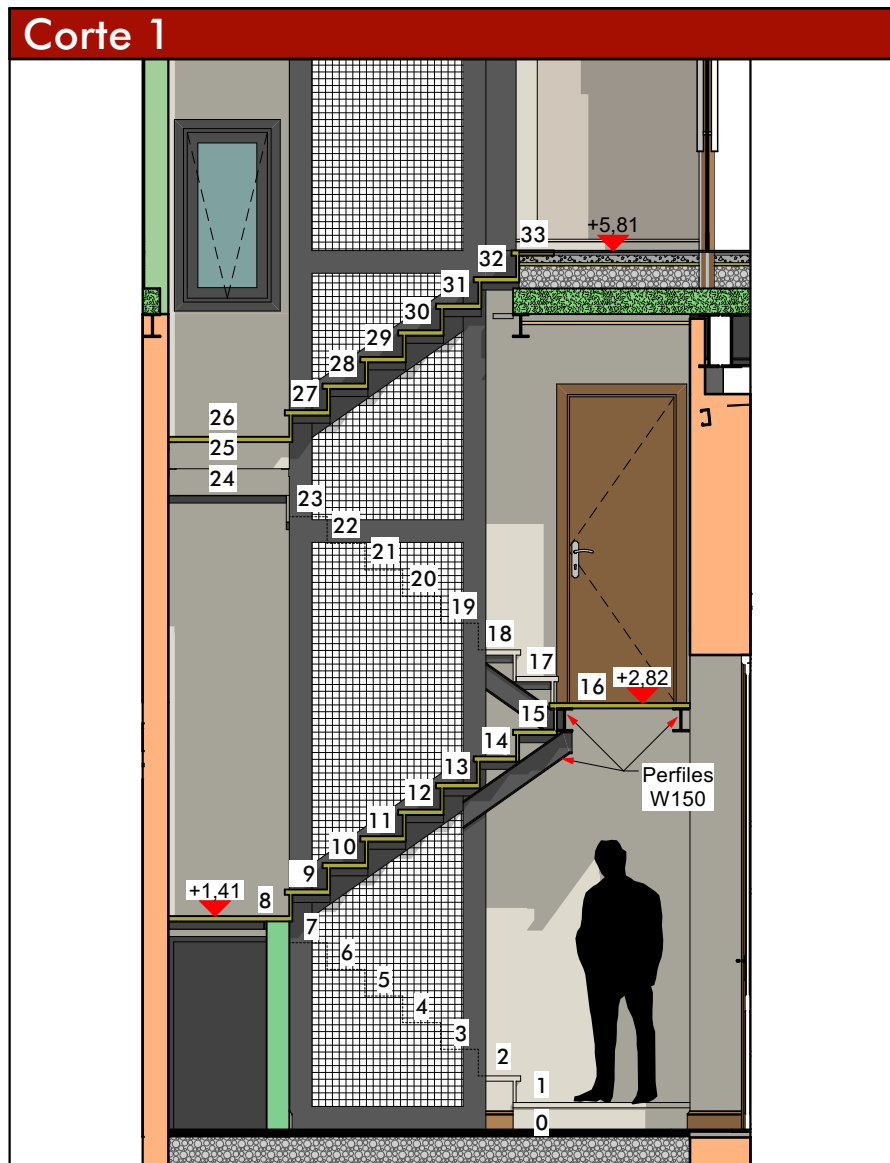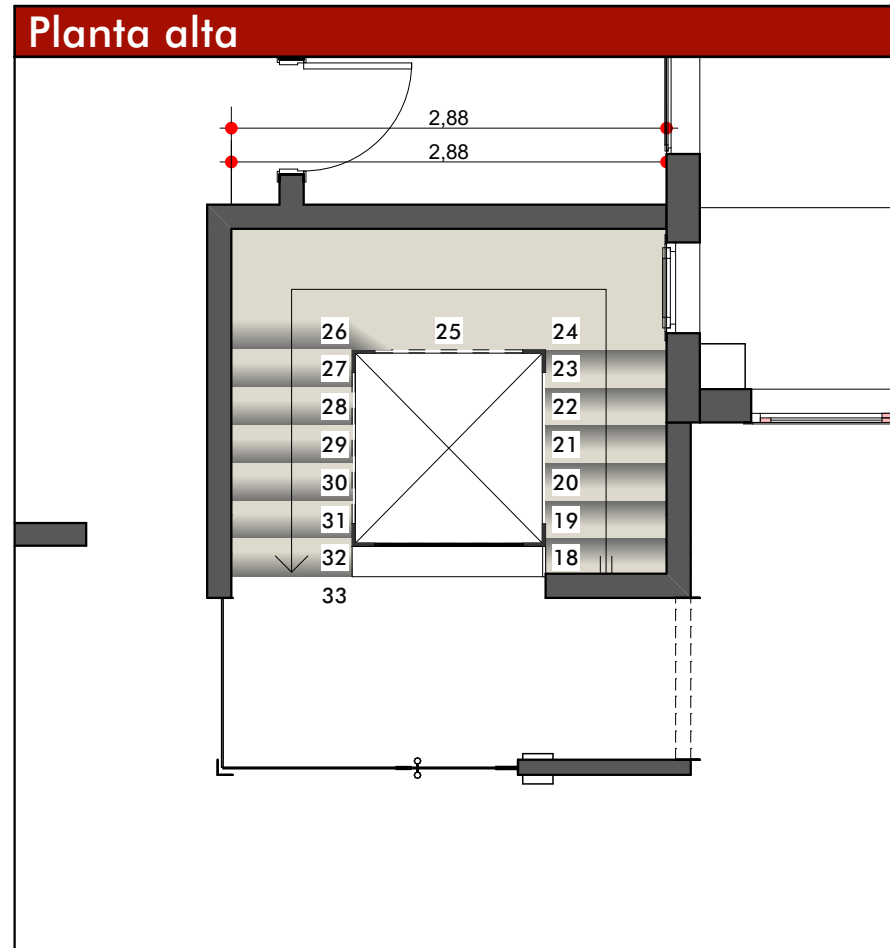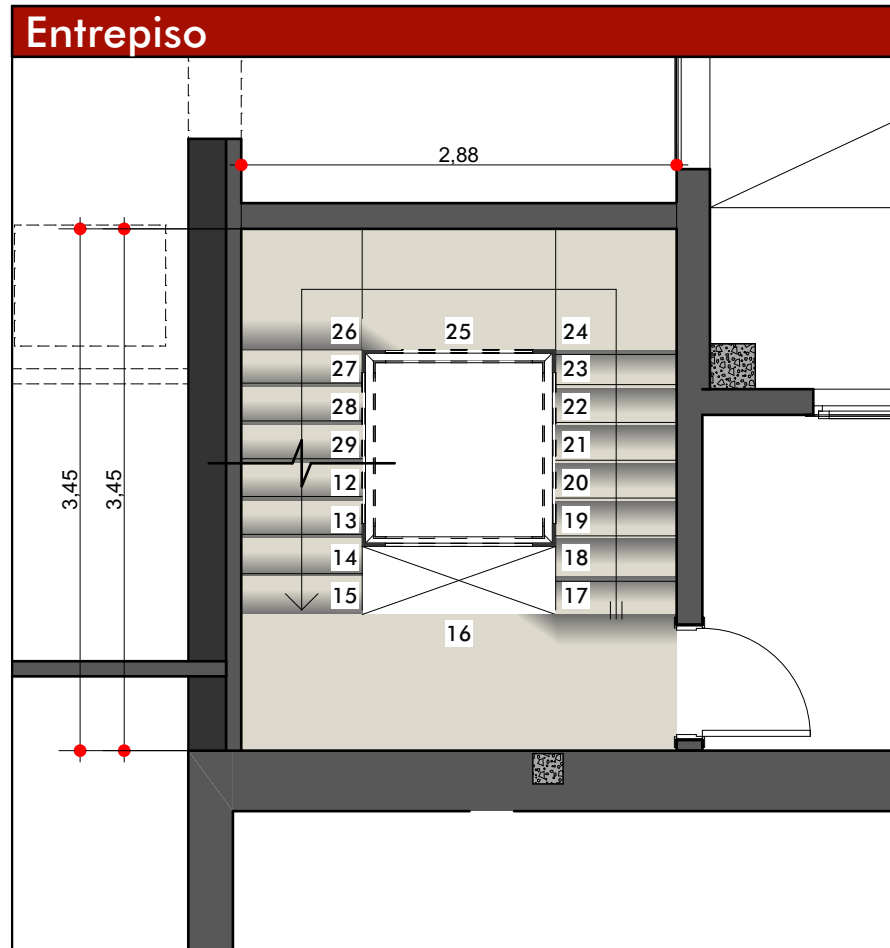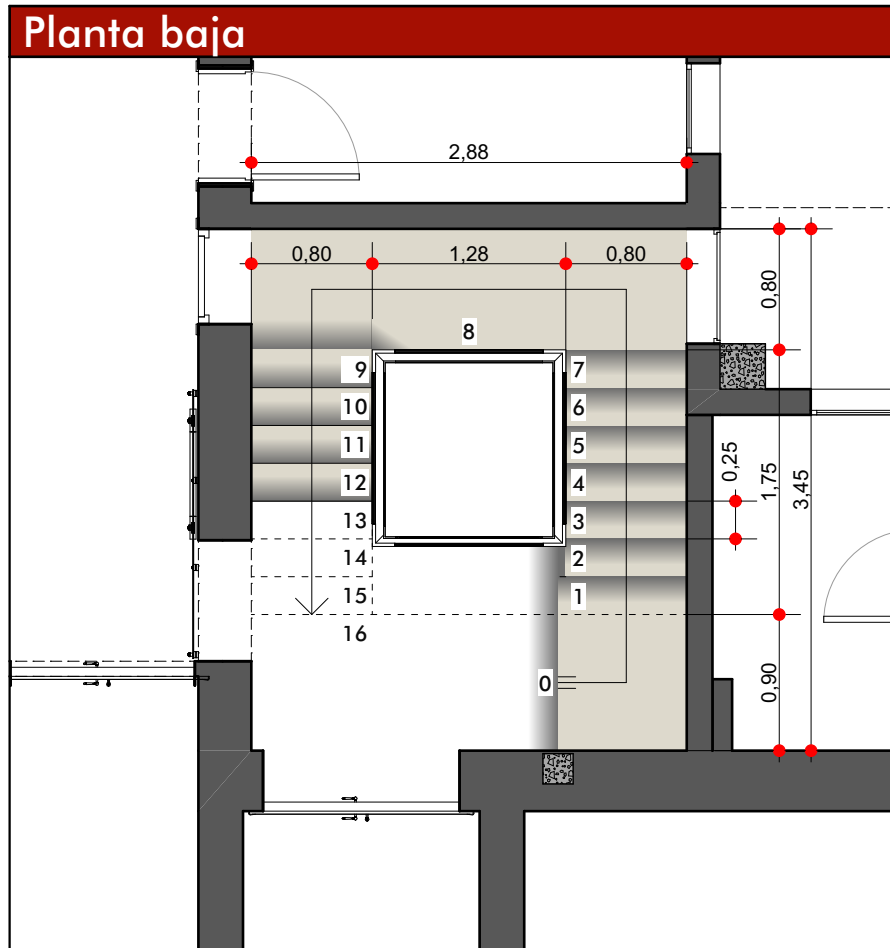

INTRODUCCION

- 01 Primera Vista
- 02 Arquitectura PB
- 03 Arquitectura EP
- 04 Arquitectura PA
- 05 Asoleamiento
- 06 Fotorrealismo 1
- 07 Fotorrealismo 2
- 08 Fotorrealismo 3
- 09 Perspectiva 1
- 10 Perspectiva 2

EXISTENTE

- 11 Planta
- 12 Techos
- 13 Vistas
- 14 Cortes

LOSA

- 15 Losas
- 16 Perspectivas 1
- 17 Perspectivas 2

CONSTRUCCION

- 18 Replanteo PB
- 19 Replanteo EP
- 20 Replanteo PA
- 21 Cortes 1
- 22 Cortes 2
- 23 Cortes 3
- 24 Vistas 1
- 25 Vistas 2
- 26 Planta de Techos

DETALLES

- 27 Techos Axons
- 28 Techos Planta
- 29 Techos Columnas
- 30 Techos Cortes
- 31 Techos Detalles
- 32 Techos Computo
- 33 Molduras
- 34 Cocina
- 35 Cocina Imagenes
- 36 Lavadero
- 37 Baño
- 38 Escalera 1
- 39 Escalera 2
- 40 Ascensor

INSTALACIONES

- 41 Electricidad
- 42 Alarma y Cam.
- 43 Desagues
- 44 Climatizacion
- 45 Agua y Gas

COMPUTOS

- 46 Revestimientos
- 47 Cielorrasos
- 48 Aberturas Ref.
- 49 Aberturas 1
- 50 Aberturas 2
- 51 Aberturas 3


Vista 1




Vista 2



Vista 3

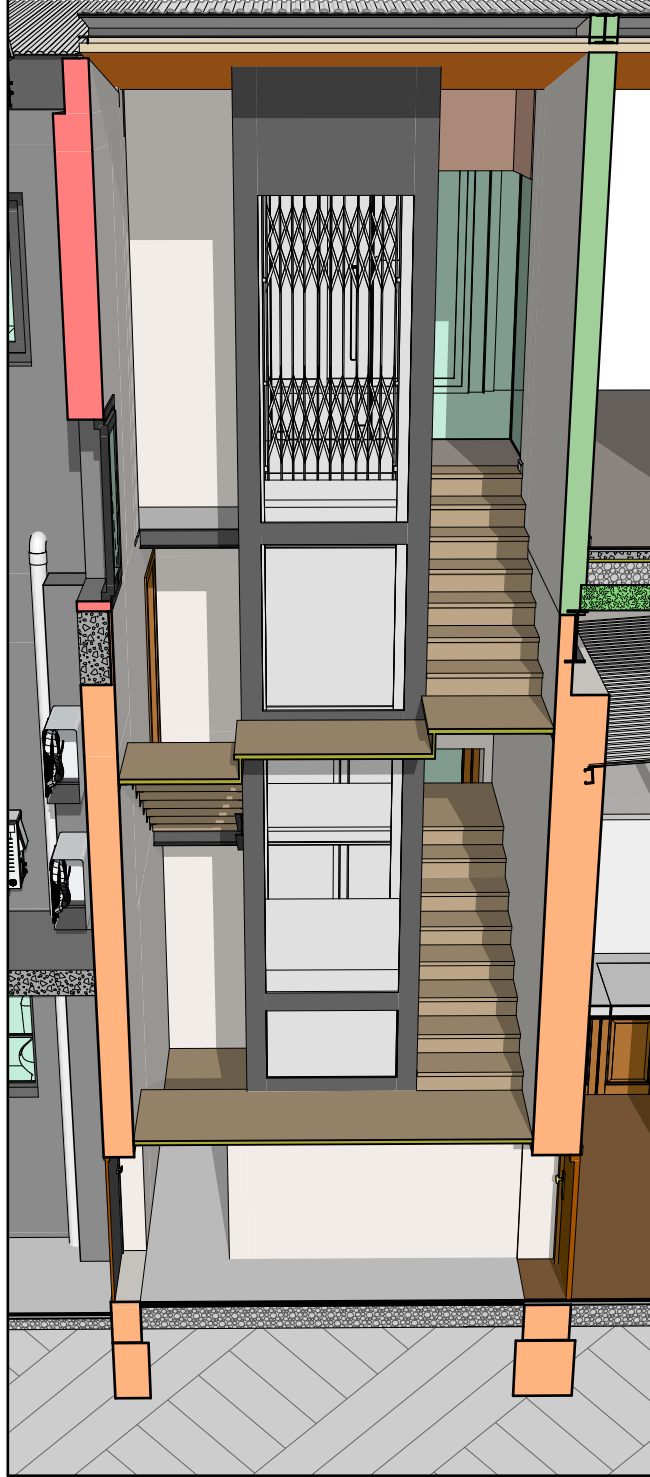

Vista 4

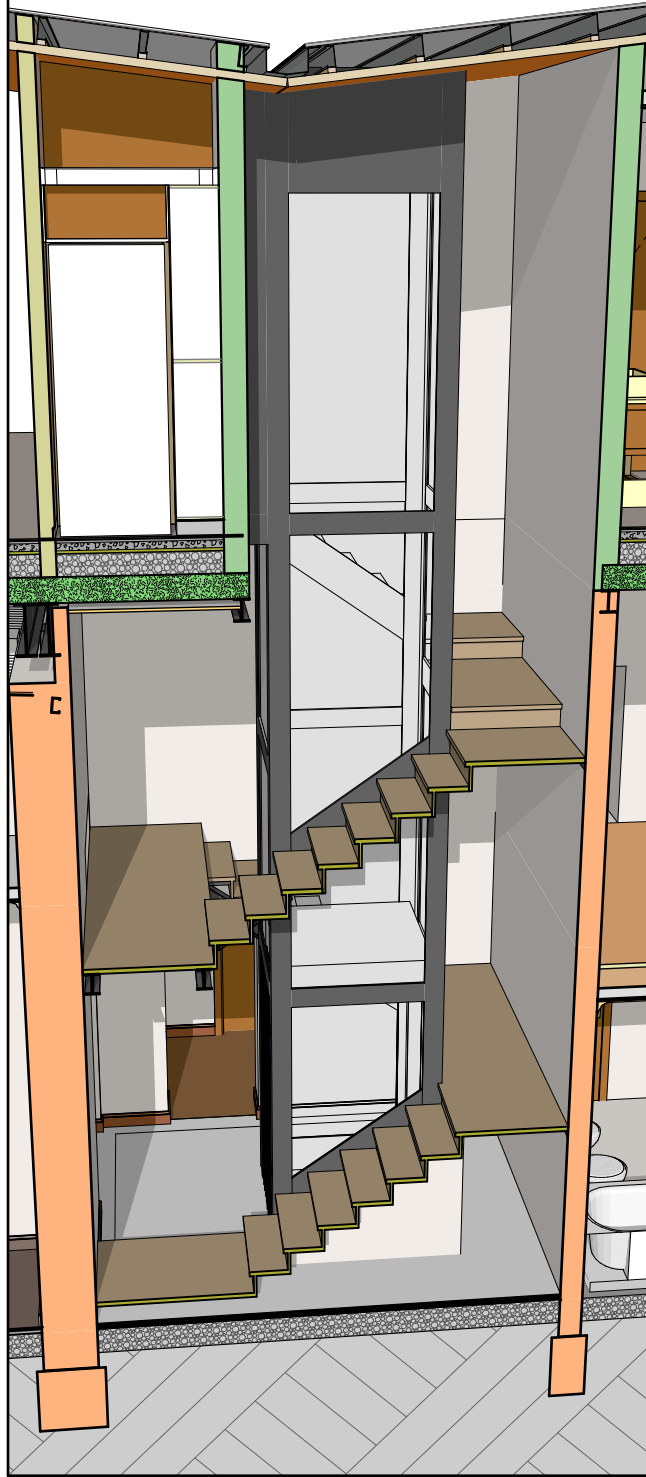

INTRODUCCION

- 01 Primera Vista
- 02 Arquitectura PB
- 03 Arquitectura EP
- 04 Arquitectura PA
- 05 Asoleamiento
- 06 Fotorrealismo 1
- 07 Fotorrealismo 2
- 08 Fotorrealismo 3
- 09 Perspectiva 1
- 10 Perspectiva 2

EXISTENTE

- 11 Planta
- 12 Techos
- 13 Vistas
- 14 Cortes

LOSA

- 15 Losas
- 16 Perspectivas 1
- 17 Perspectivas 2

CONSTRUCCION

- 18 Replanteo PB
- 19 Replanteo EP
- 20 Replanteo PA
- 21 Cortes 1
- 22 Cortes 2
- 23 Cortes 3
- 24 Vistas 1
- 25 Vistas 2
- 26 Planta de Techos

DETALLES


- 27 Techos Axons
- 28 Techos Planta
- 29 Techos Columnas
- 30 Techos Cortes
- 31 Techos Detalles
- 32 Techos Computo
- 33 Molduras
- 34 Cocina
- 35 Cocina Imagenes
- 36 Lavadero
- 37 Baño
- 38 Escalera 1
- 39 Escalera 2
- 40 Ascensor

INSTALACIONES

- 41 Electricidad
- 42 Alarma y Cam.
- 43 Desagues
- 44 Climatizacion
- 45 Agua y Gas

COMPUTOS

- 46 Revestimientos
- 47 Cielorrasos
- 48 Aberturas Ref.
- 49 Aberturas 1
- 50 Aberturas 2
- 51 Aberturas 3

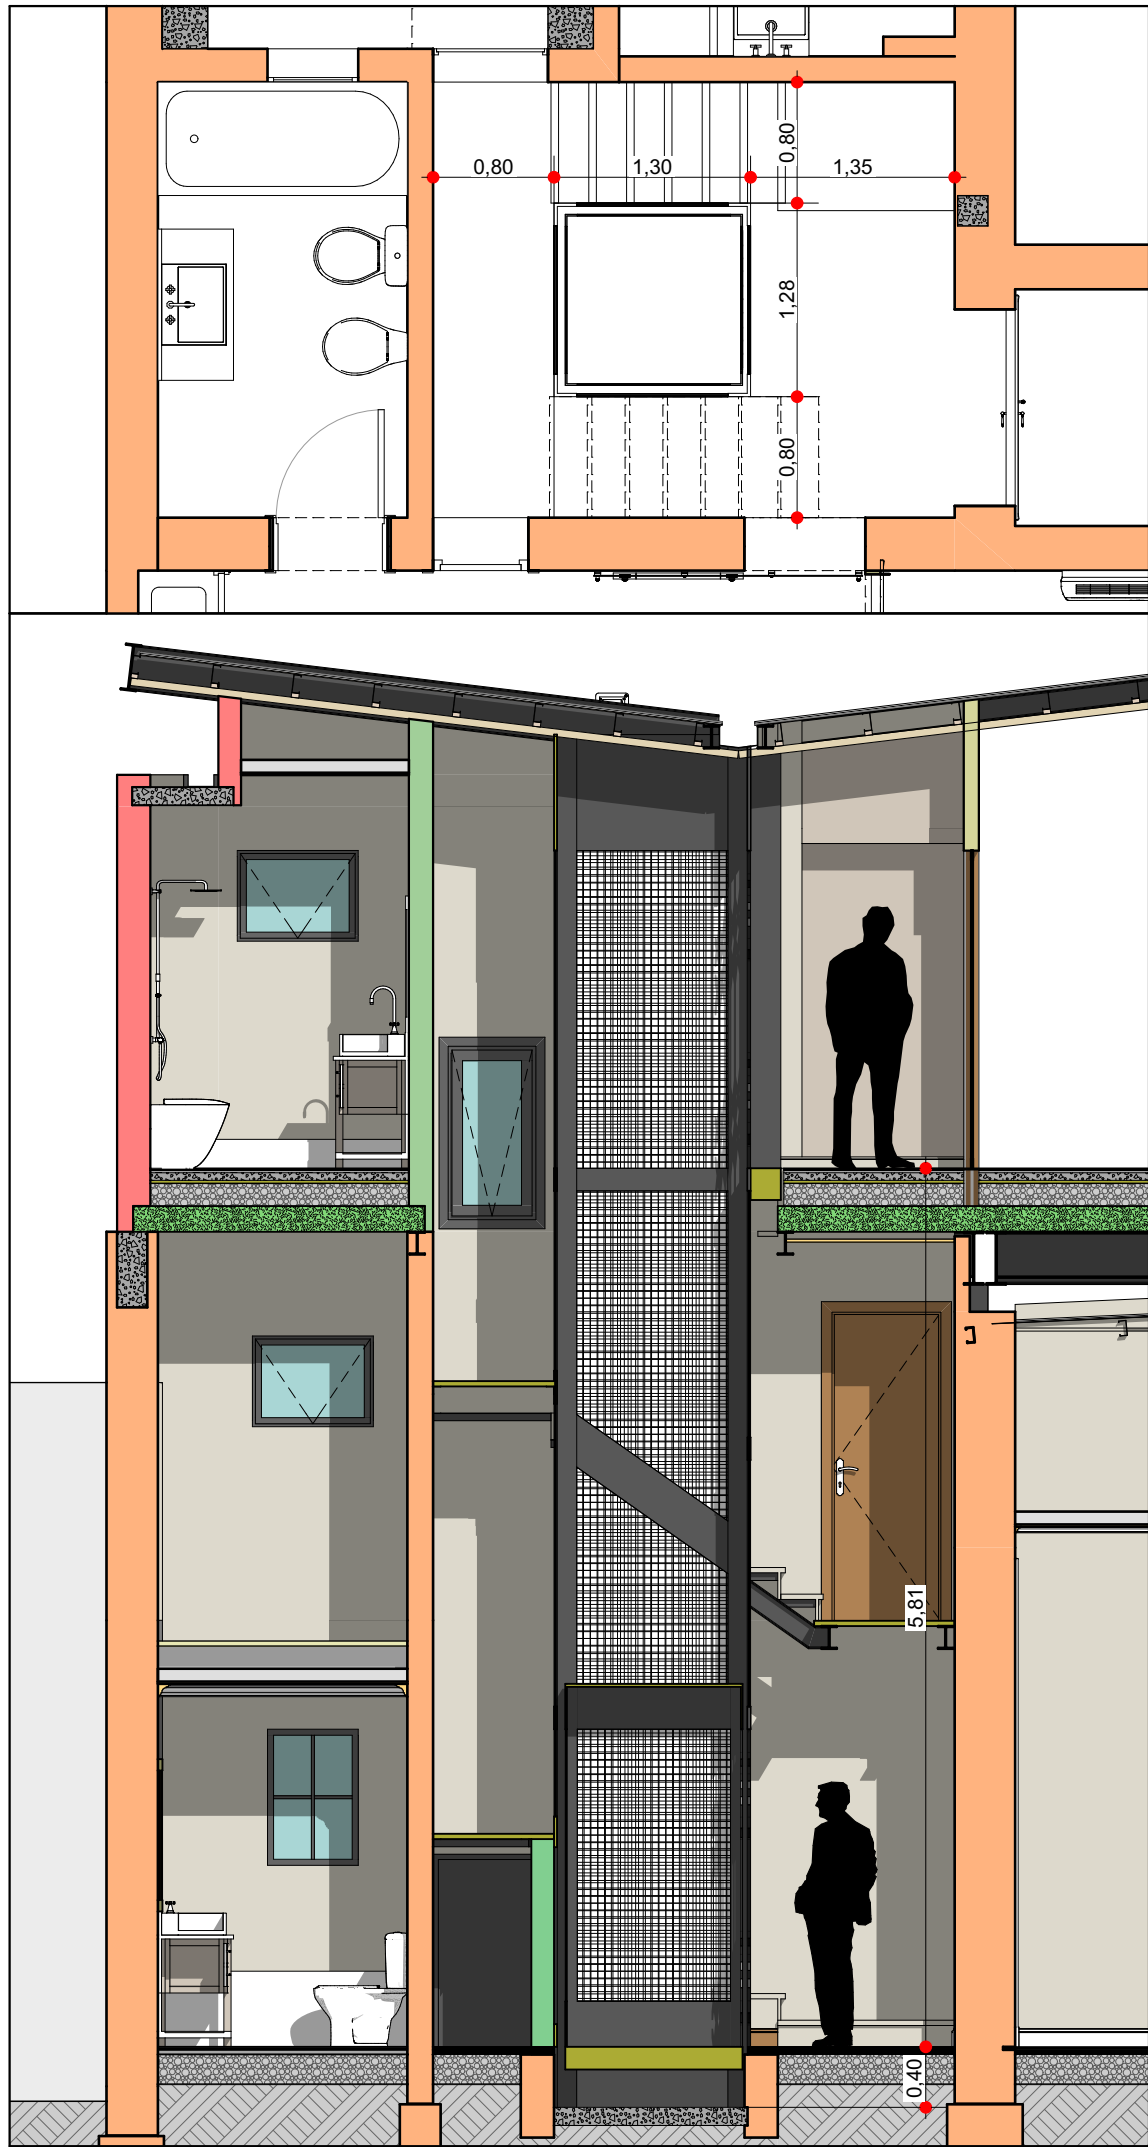

INTRODUCCION

- 01 Primera Vista
- 02 Arquitectura PB
- 03 Arquitectura EP
- 04 Arquitectura PA
- 05 Asoleamiento
- 06 Fotorrealismo 1
- 07 Fotorrealismo 2
- 08 Fotorrealismo 3
- 09 Perspectiva 1
- 10 Perspectiva 2

EXISTENTE

- 11 Planta
- 12 Techos
- 13 Vistas
- 14 Cortes

LOSA

- 15 Losas
- 16 Perspectivas 1
- 17 Perspectivas 2

CONSTRUCCION

- 18 Replanteo PB
- 19 Replanteo EP
- 20 Replanteo PA
- 21 Cortes 1
- 22 Cortes 2
- 23 Cortes 3
- 24 Vistas 1
- 25 Vistas 2
- 26 Planta de Techos

DETALLES

- 27 Techos Axons
- 28 Techos Planta
- 29 Techos Columnas
- 30 Techos Cortes
- 31 Techos Detalles
- 32 Techos Computo
- 33 Molduras
- 34 Cocina
- 35 Cocina Imagenes
- 36 Lavadero
- 37 Baño
- 38 Escalera 1
- 39 Escalera 2
- 40 Ascensor


INSTALACIONES

- 41 Electricidad
- 42 Alarma y Cam.
- 43 Desagues
- 44 Climatizacion
- 45 Agua y Gas


COMPUTOS

- 46 Revestimientos
- 47 Cielorrasos
- 48 Aberturas Ref.
- 49 Aberturas 1
- 50 Aberturas 2
- 51 Aberturas 3


Planta baja

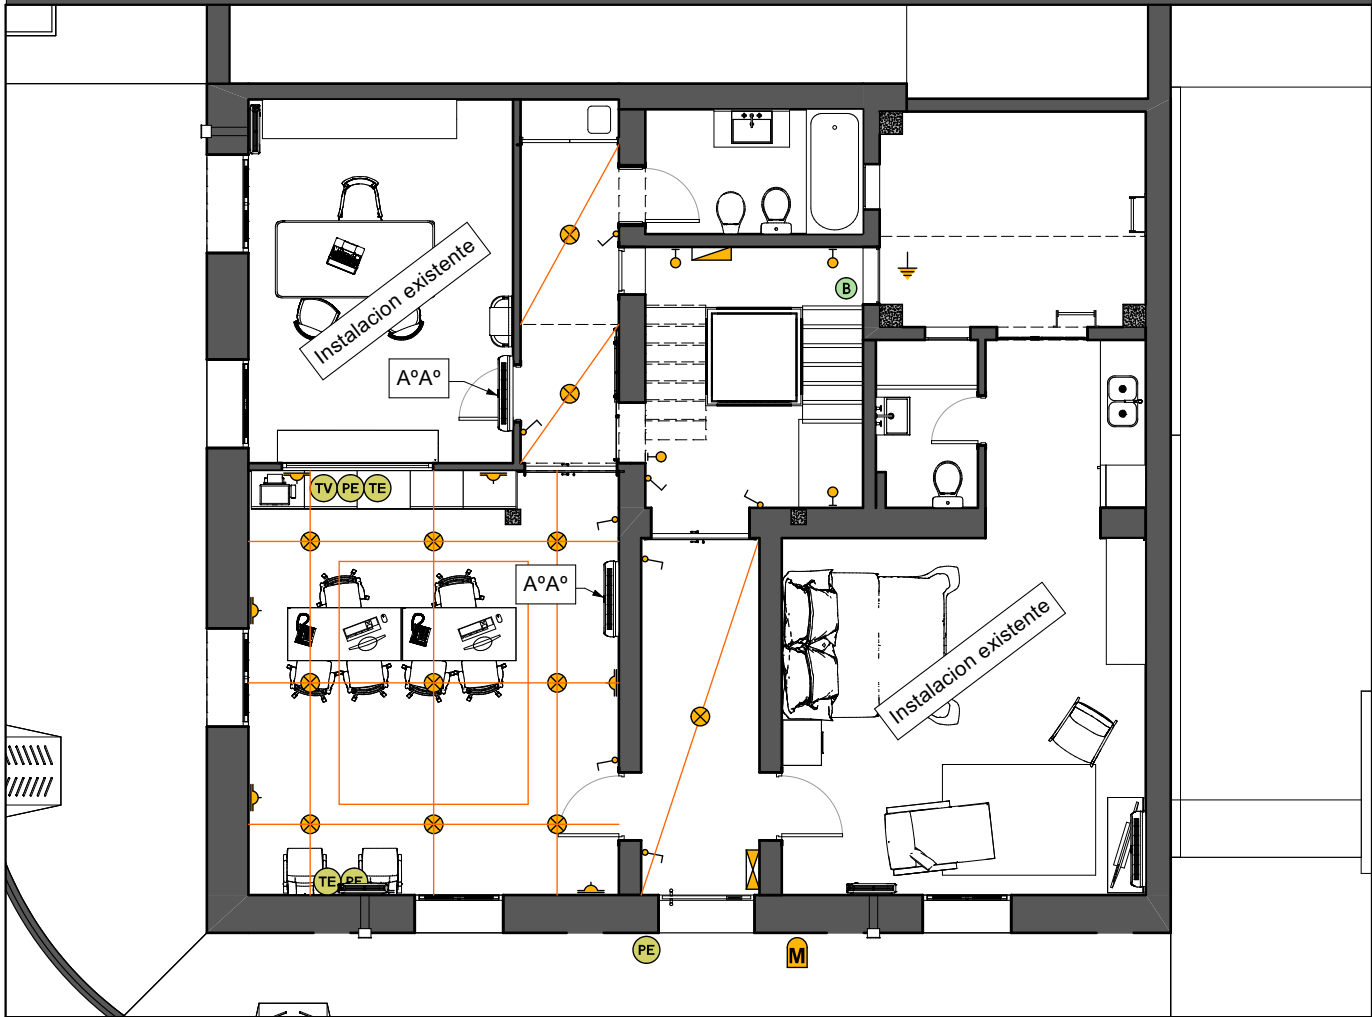

Planta alta

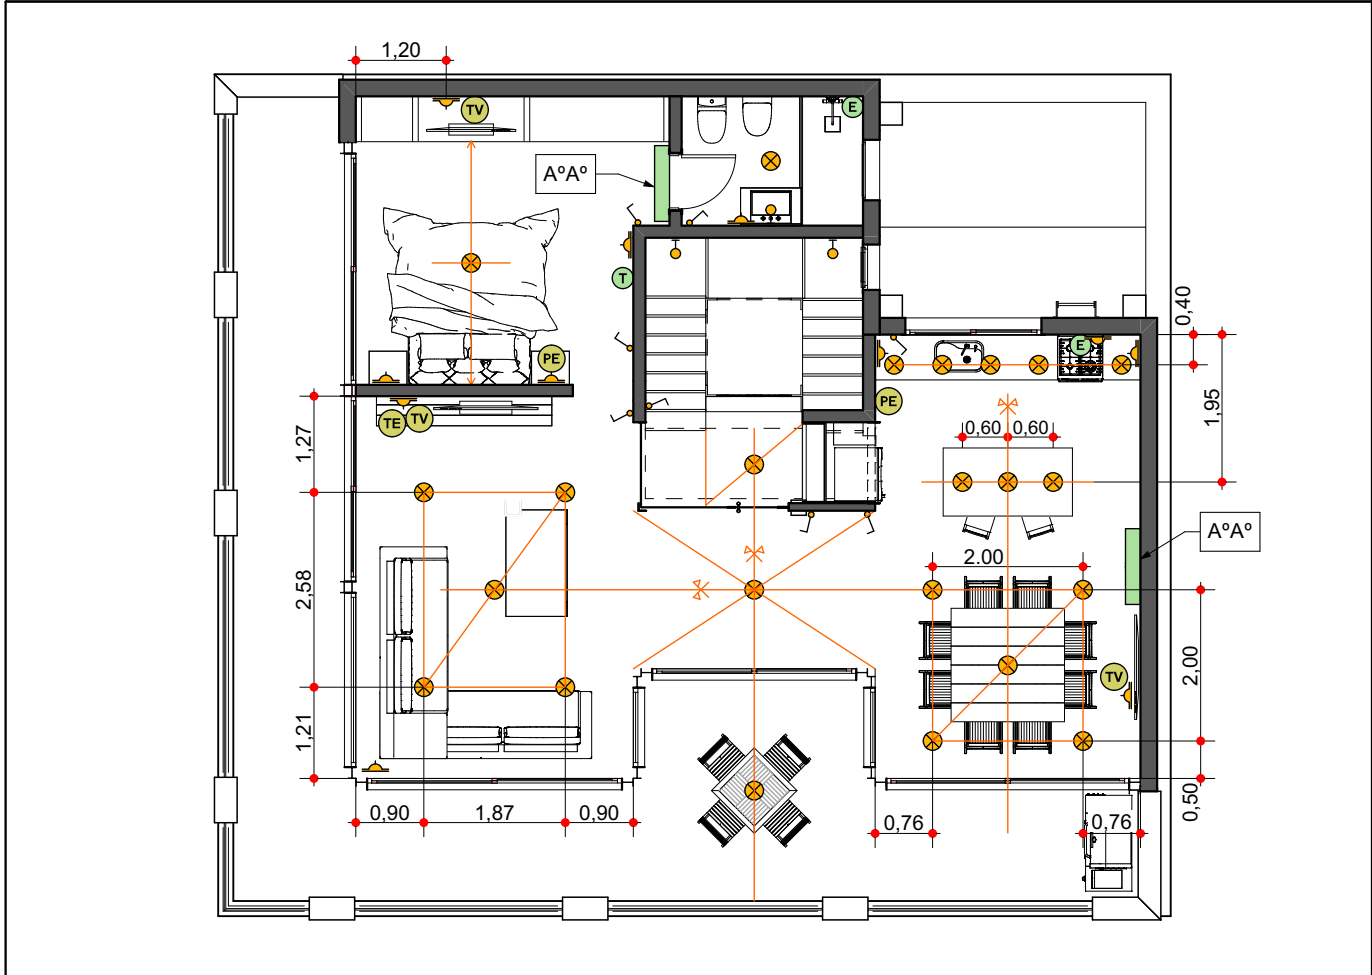

Entrepiso

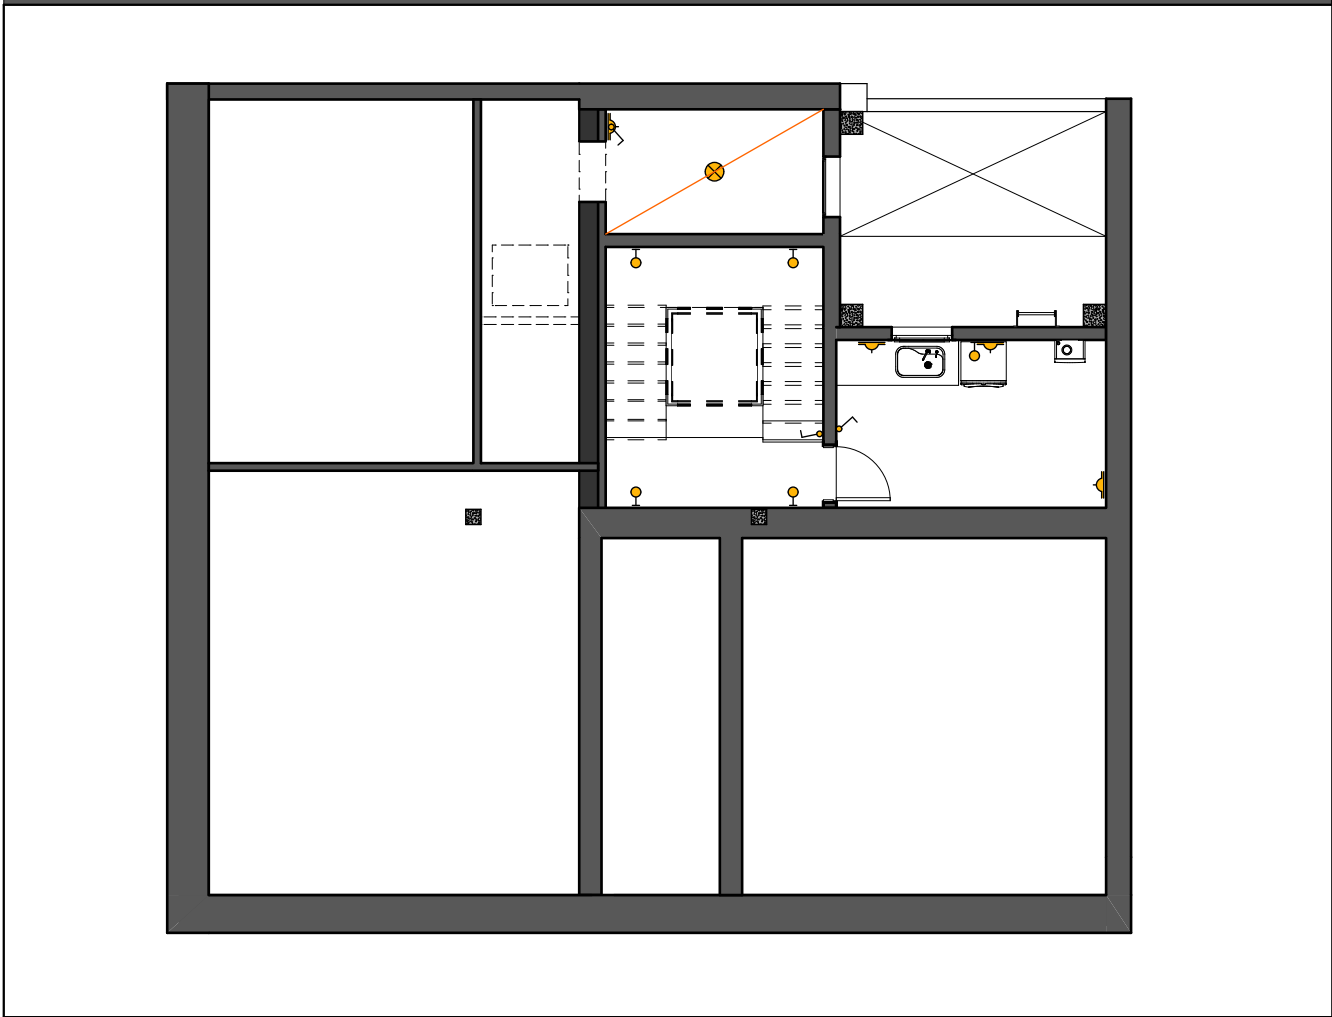


Detalle


REFERENCIAS			
PROVISION	ILUMINACION y TOMAS		COMP. - TELEF. - TV
Medidor	Centro	Telefono	Portero Electrico
Caja de corte	Aplique en pared	Television	
Tablero seccional	Interruptor		
Tierra Inst. Electrica	Tomacorriente		
			ELECTROMECANICA
			Extractor
			Bomba de agua
			Termostato
			Aire acondicionado

INTRODUCCION	
01	Primera Vista
02	Arquitectura PB
03	Arquitectura EP
04	Arquitectura PA
05	Asoleamiento
06	Fotorrealismo 1
07	Fotorrealismo 2
08	Fotorrealismo 3
09	Perspectiva 1
10	Perspectiva 2
EXISTENTE	
11	Planta
12	Techos
13	Vistas
14	Cortes
LOSA	
15	Losas
16	Perspectivas 1
17	Perspectivas 2
CONSTRUCCION	
18	Replanteo PB
19	Replanteo EP
20	Replanteo PA
21	Cortes 1
22	Cortes 2
23	Cortes 3
24	Vistas 1
25	Vistas 2
26	Planta de Techos
DETALLES	
27	Techos Axons
28	Techos Planta
29	Techos Columnas
30	Techos Cortes
31	Techos Detalles
32	Techos Computo
33	Molduras
34	Cocina
35	Cocina Imagenes
36	Lavadero
37	Baño
38	Escalera 1
39	Escalera 2
40	Ascensor
INSTALACIONES	
41	Electricidad
42	Alarma y Cam.
43	Desagues
44	Climatizacion
45	Agua y Gas
COMPUTOS	
46	Revestimientos
47	Cielorrasos
48	Aberturas Ref.
49	Aberturas 1
50	Aberturas 2
51	Aberturas 3


Planta baja

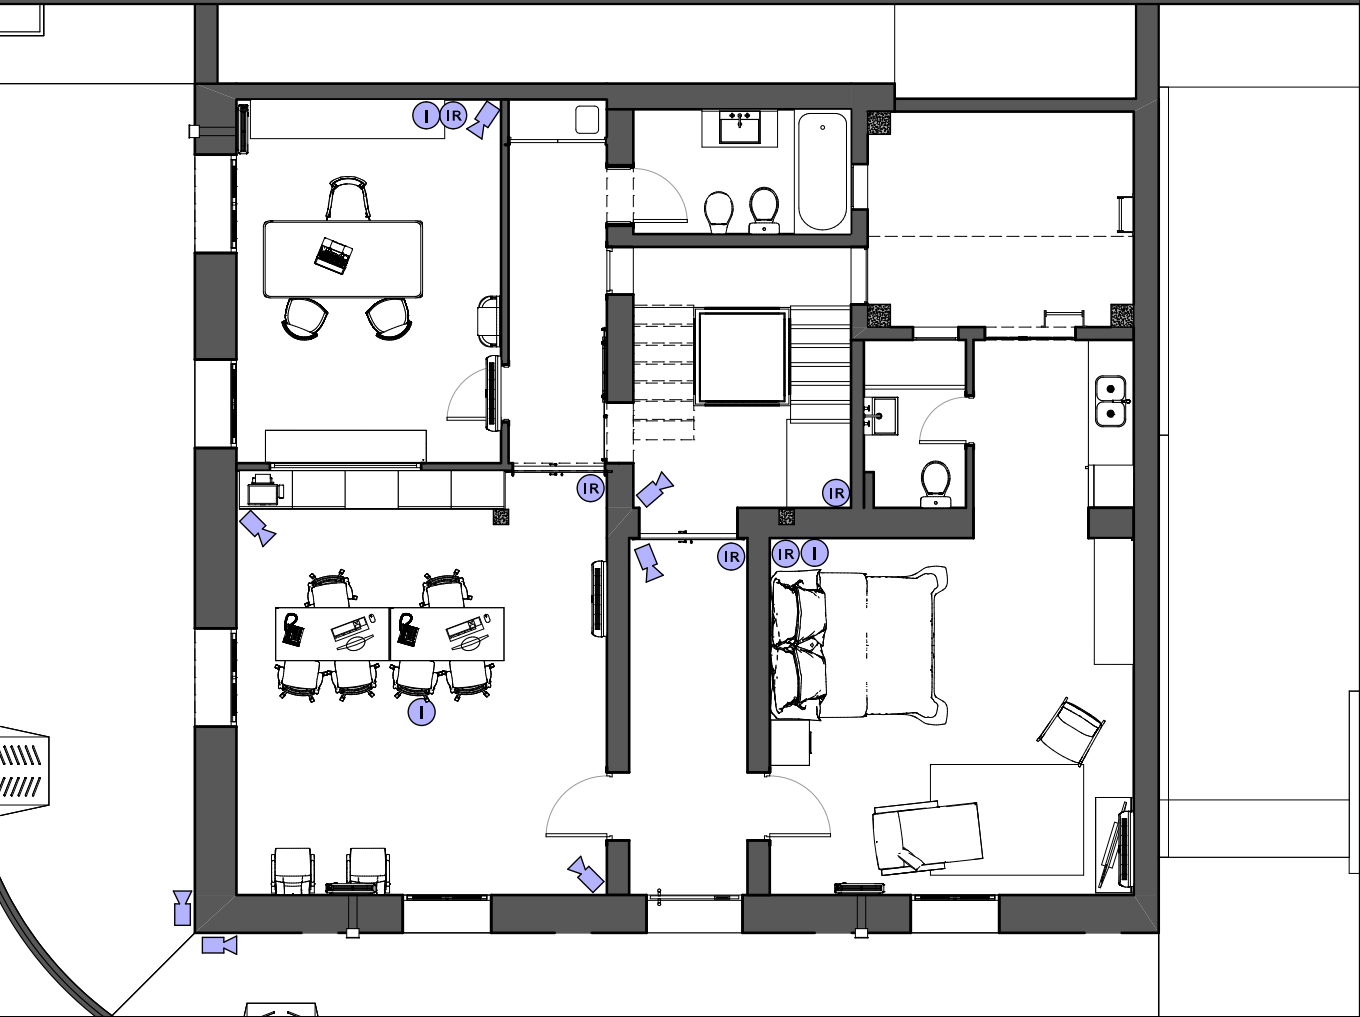


Entrepiso

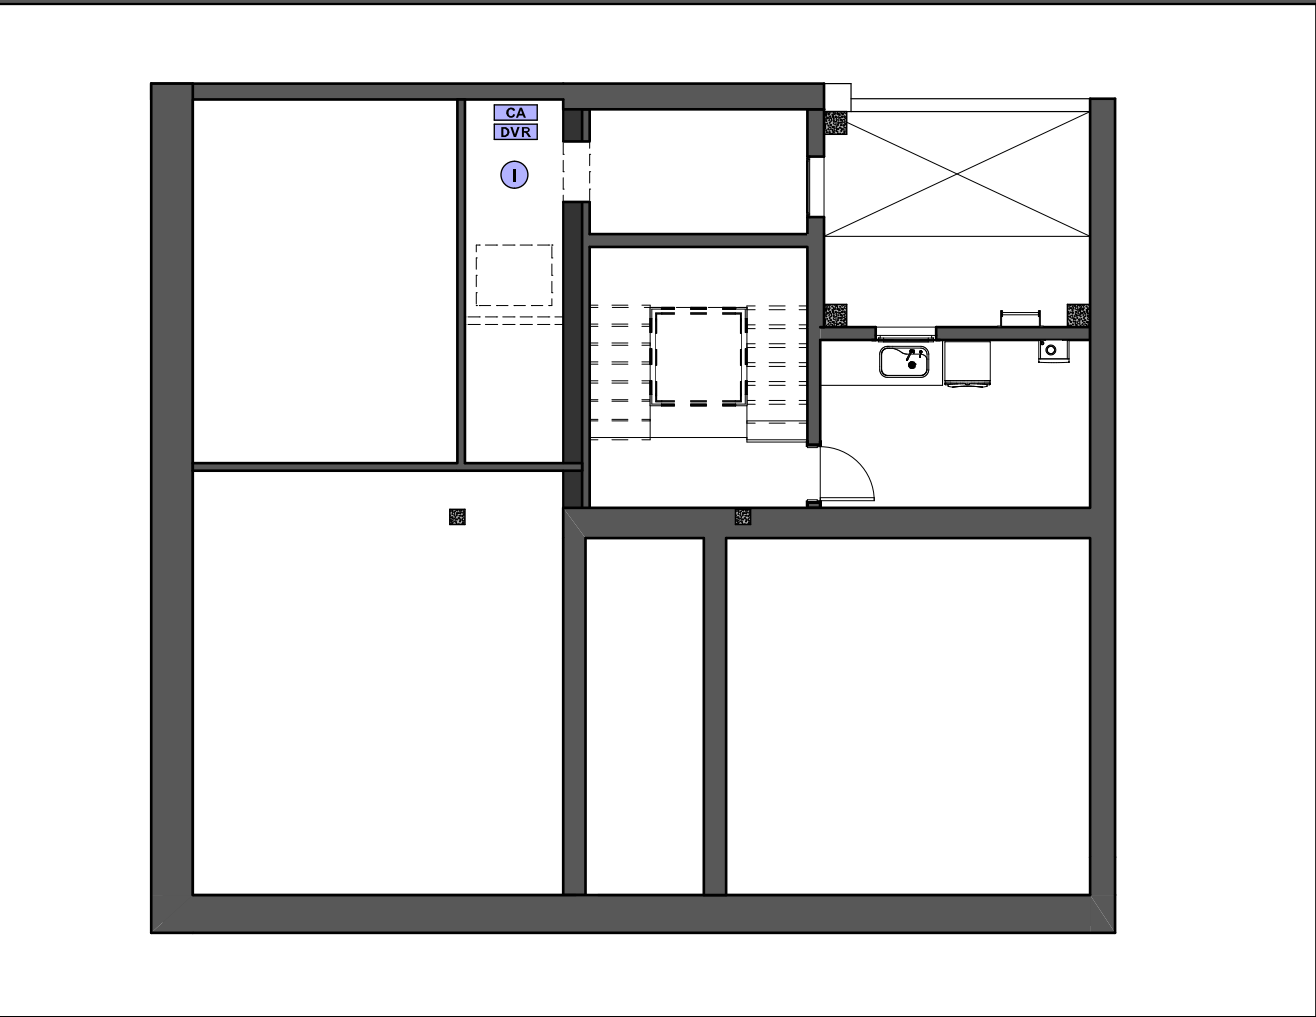

Planta alta

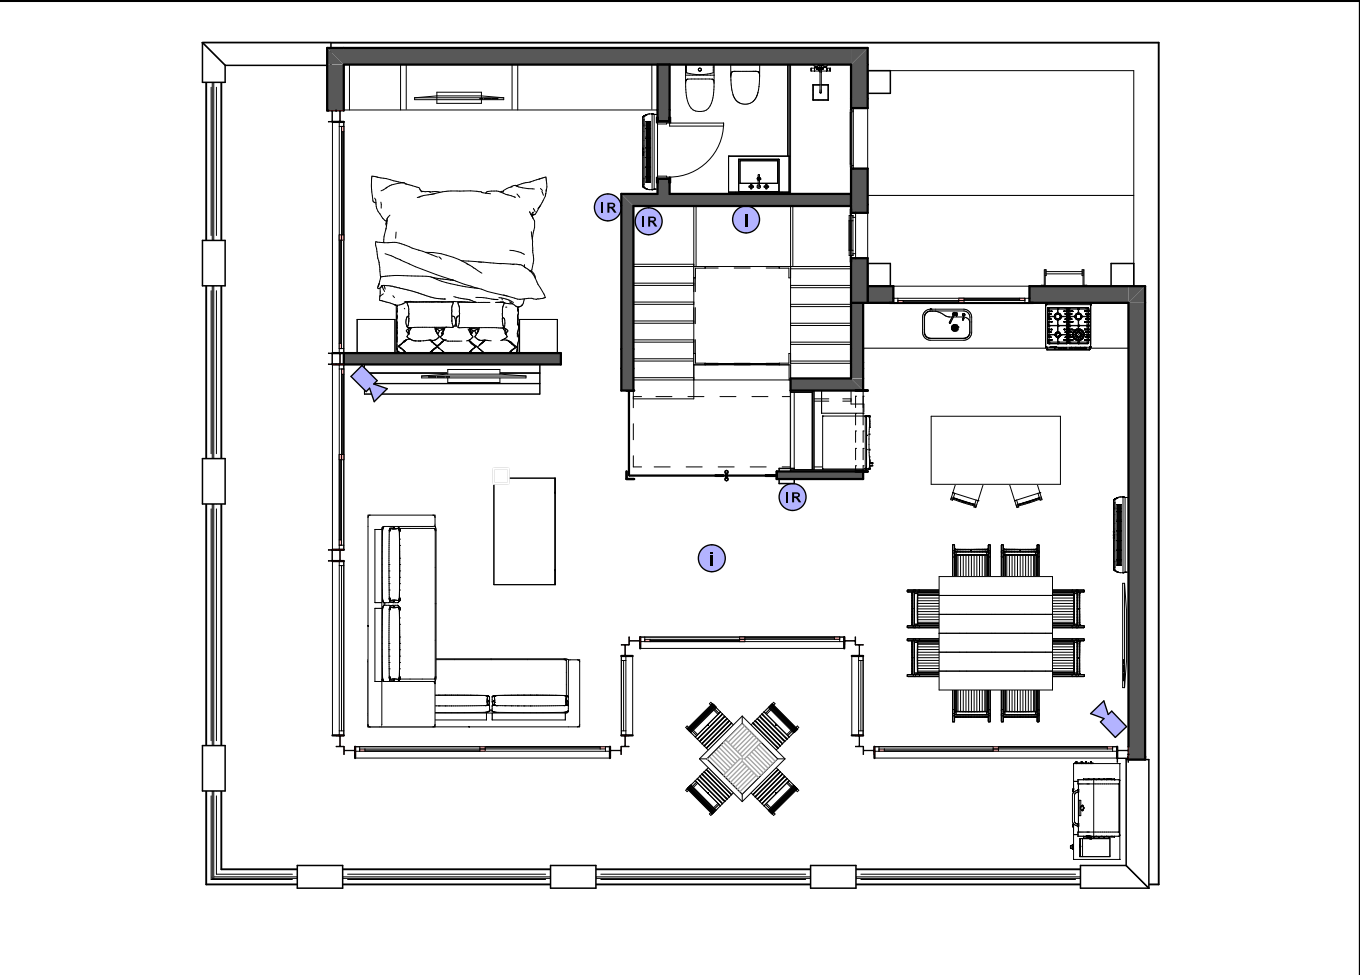


Detalle

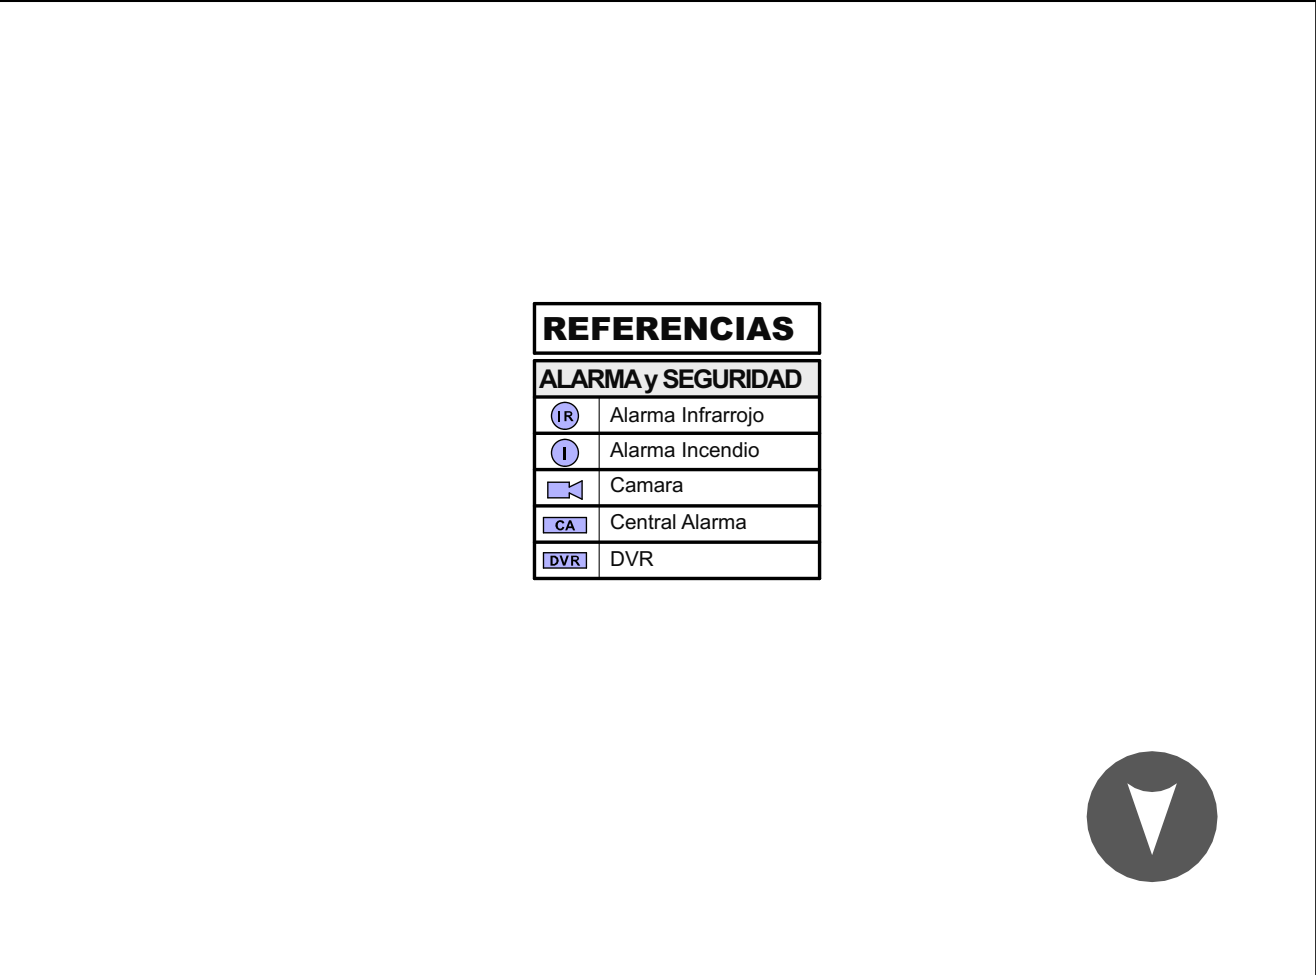


REFERENCIAS	
ALARMA y SEGURIDAD	
	Alarma Infrarrojo
	Alarma Incendio
	Camara
	Central Alarma
	DVR

INTRODUCCION	
01	Primera Vista
02	Arquitectura PB
03	Arquitectura EP
04	Arquitectura PA
05	Asoleamiento
06	Fotorrealismo 1
07	Fotorrealismo 2
08	Fotorrealismo 3
09	Perspectiva 1
10	Perspectiva 2
EXISTENTE	
11	Planta
12	Techos
13	Vistas
14	Cortes
LOSA	
15	Losas
16	Perspectivas 1
17	Perspectivas 2
CONSTRUCCION	
18	Replanteo PB
19	Replanteo EP
20	Replanteo PA
21	Cortes 1
22	Cortes 2
23	Cortes 3
24	Vistas 1
25	Vistas 2
26	Planta de Techos
DETALLES	
27	Techos Axons
28	Techos Planta
29	Techos Columnas
30	Techos Cortes
31	Techos Detalles
32	Techos Computo
33	Molduras
34	Cocina
35	Cocina Imagenes
36	Lavadero
37	Baño
38	Escalera 1
39	Escalera 2
40	Ascensor
INSTALACIONES	
41	Electricidad
42	Alarma y Cam.
43	Desagues
44	Climatizacion
45	Agua y Gas
COMPUTOS	
46	Revestimientos
47	Cielorrasos
48	Aberturas Ref.
49	Aberturas 1
50	Aberturas 2
51	Aberturas 3



Planta baja

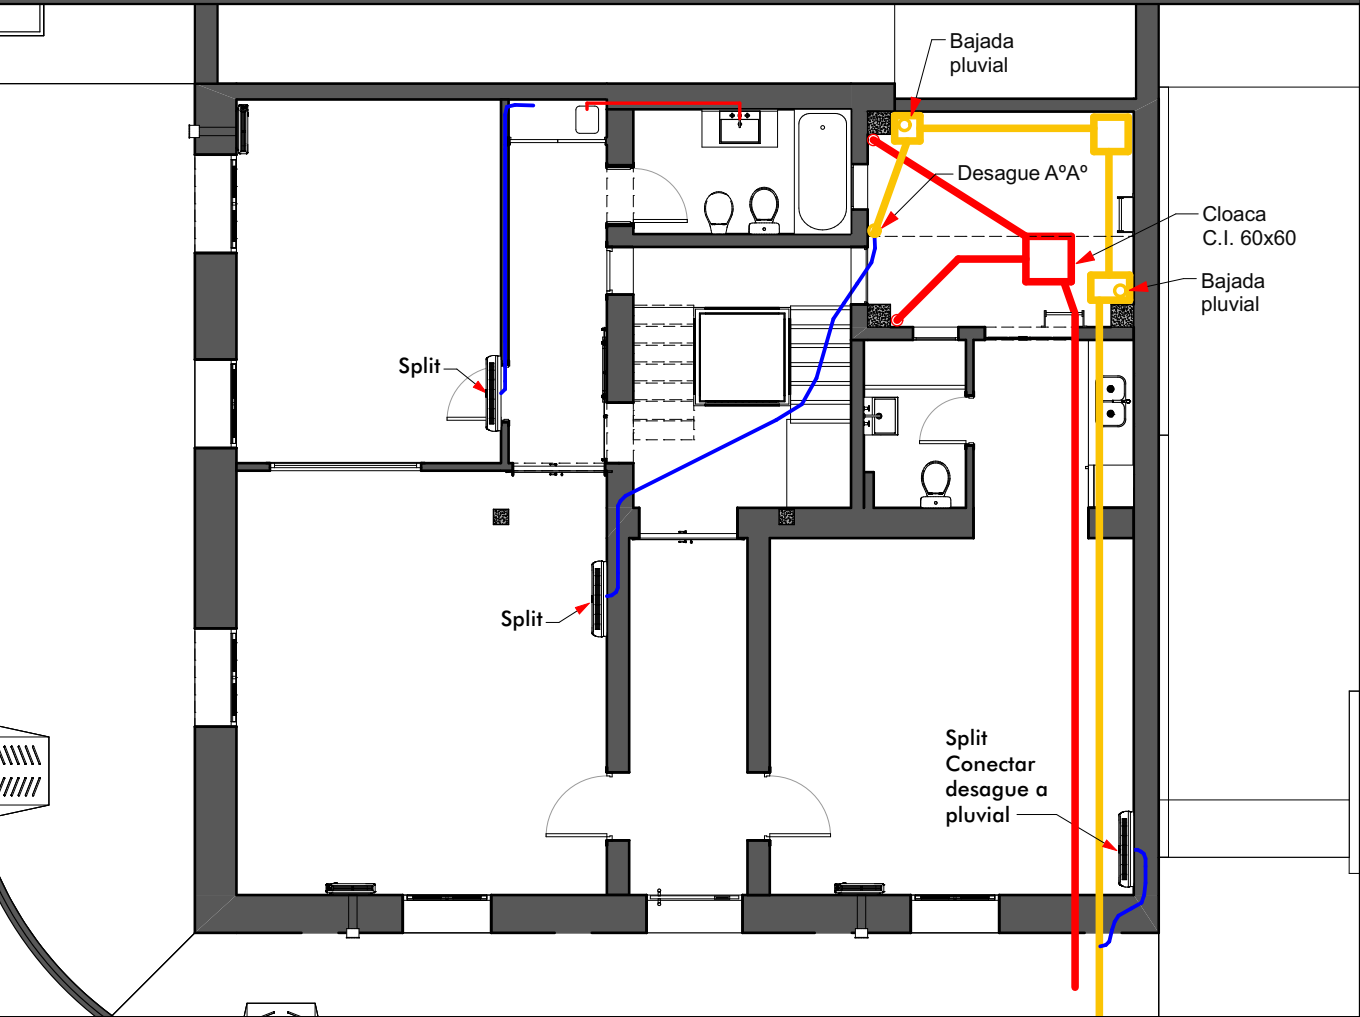

Planta alta

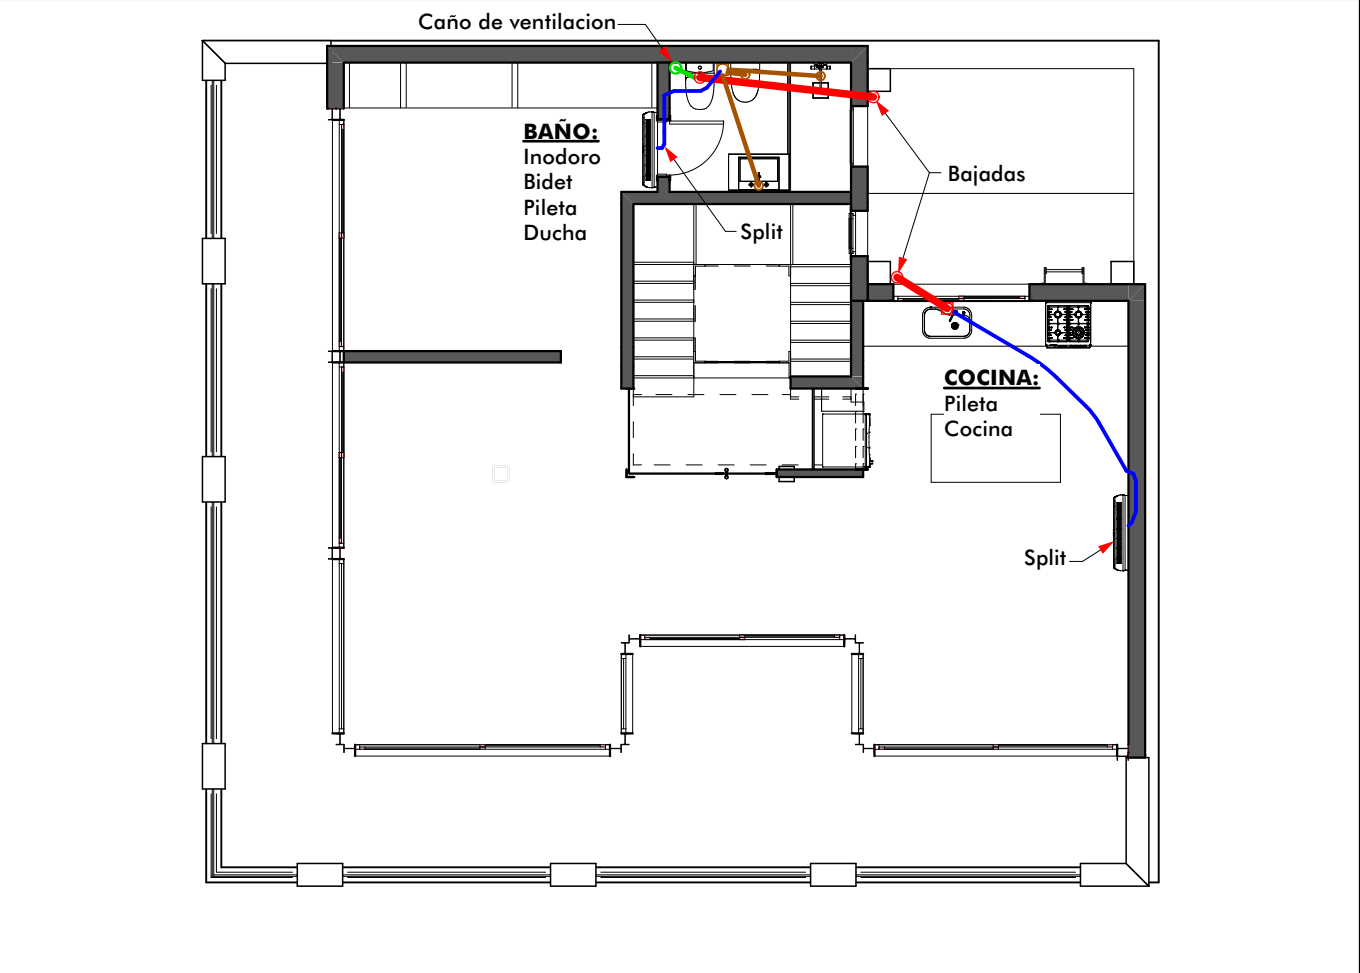

Entrepiso

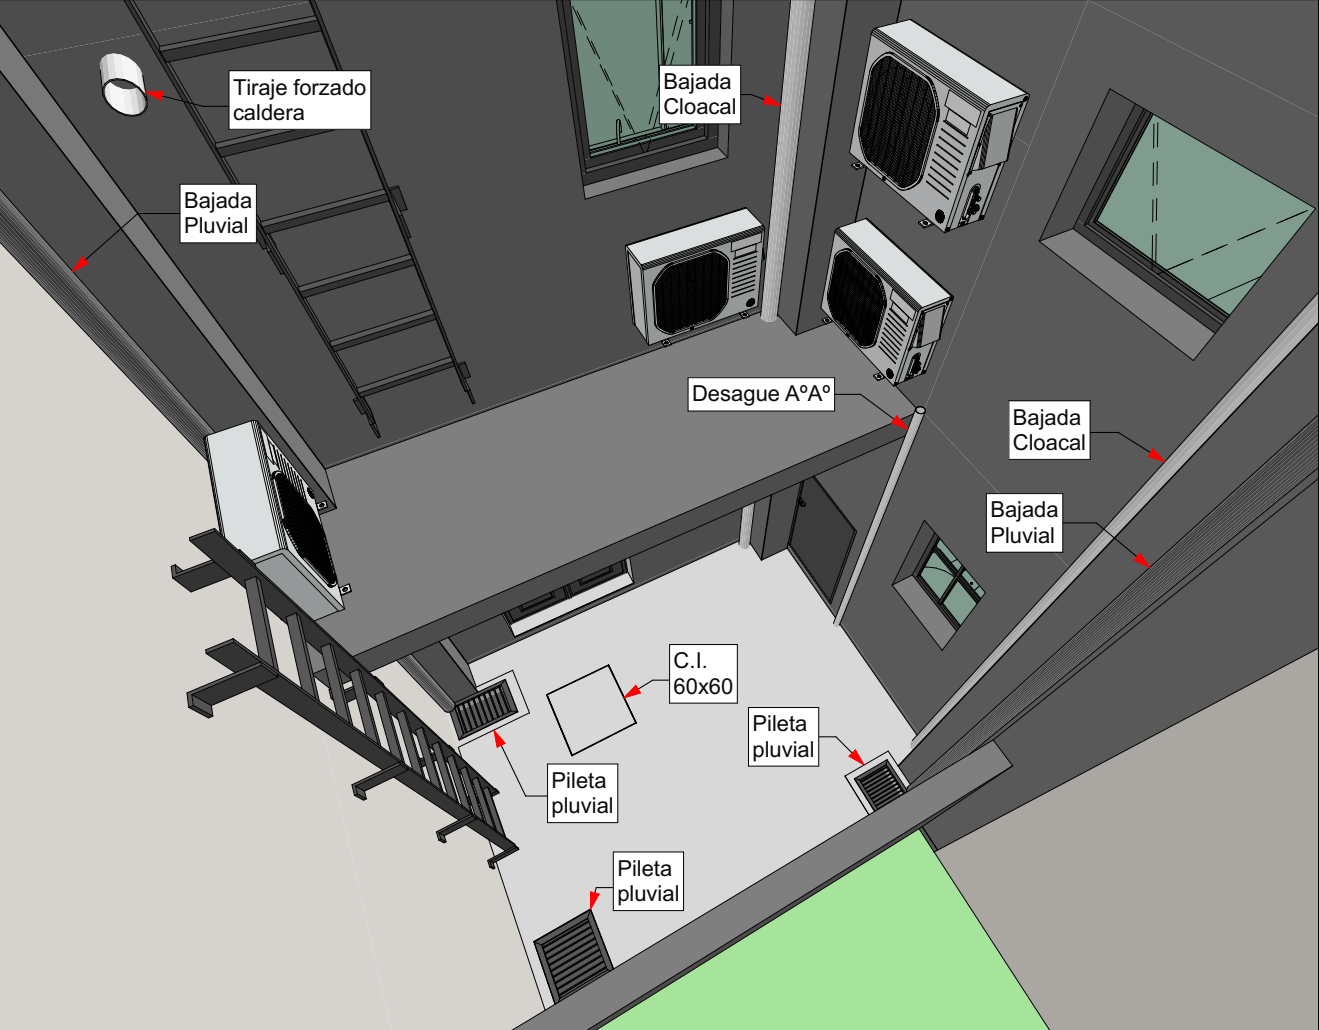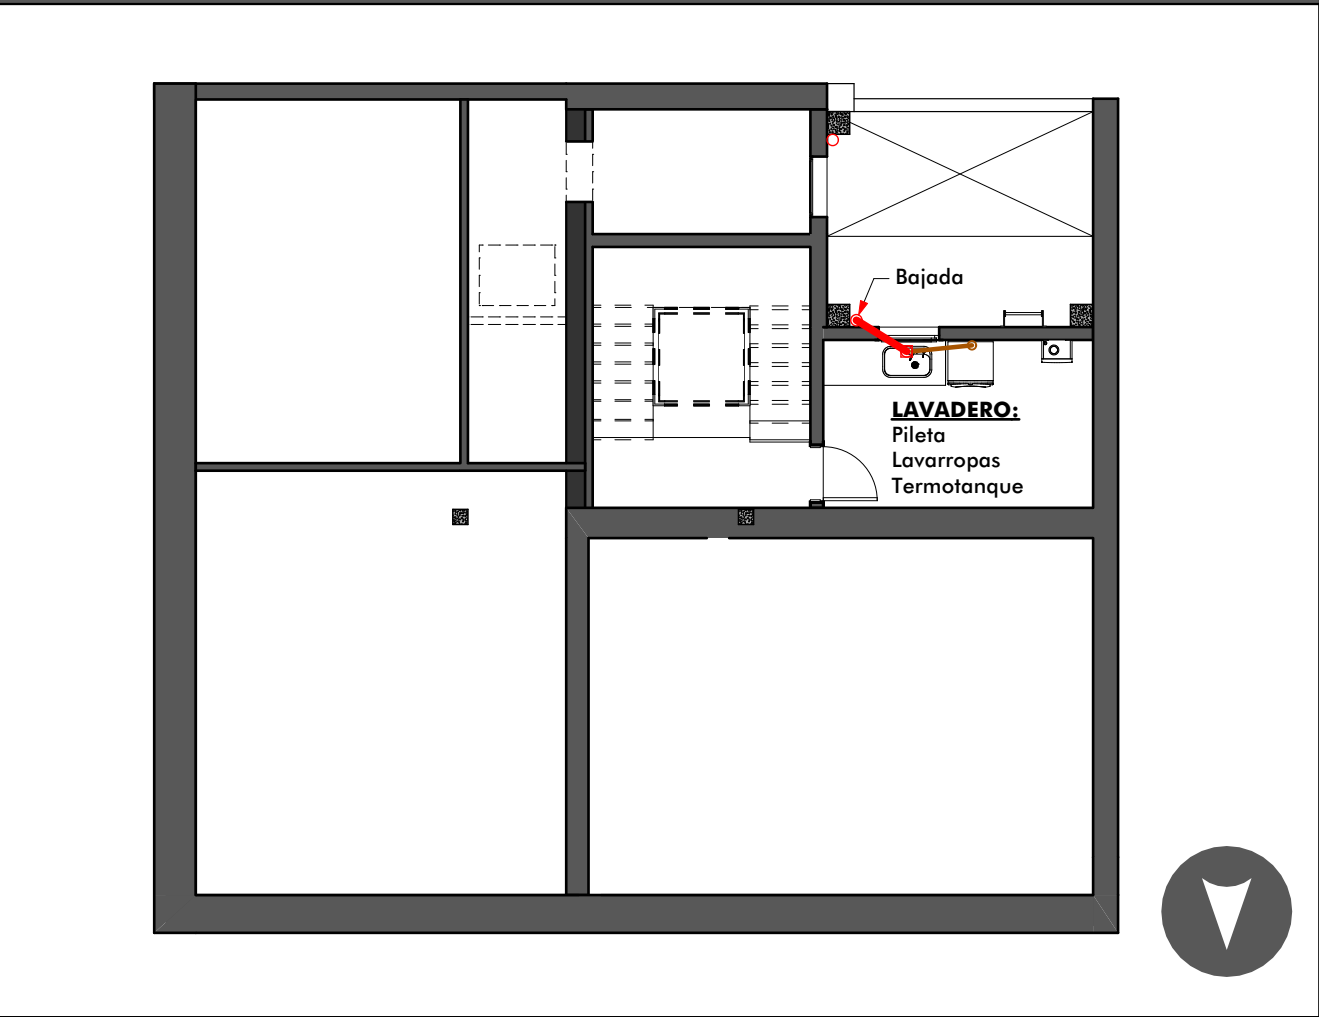

INTRODUCCION

- 01 Primera Vista
- 02 Arquitectura PB
- 03 Arquitectura PA
- 04 Arquitectura PA
- 05 Asoleamiento
- 06 Fotorrealismo 1
- 07 Fotorrealismo 2
- 08 Fotorrealismo 3
- 09 Perspectiva 1
- 10 Perspectiva 2

EXISTENTE

- 11 Planta
- 12 Techos
- 13 Vistas
- 14 Cortes

LOSA

- 15 Losas
- 16 Perspectivas 1
- 17 Perspectivas 2

CONSTRUCCION

- 18 Replanteo PB
- 19 Replanteo EP
- 20 Replanteo PA
- 21 Cortes 1
- 22 Cortes 2
- 23 Cortes 3
- 24 Vistas 1
- 25 Vistas 2
- 26 Planta de Techos

DETALLES

- 27 Techos Axons
- 28 Techos Planta
- 29 Techos Columnas
- 30 Techos Cortes
- 31 Techos Detalles
- 32 Techos Computo
- 33 Molduras
- 34 Cocina
- 35 Cocina Imagenes
- 36 Lavadero
- 37 Baño
- 38 Escalera 1
- 39 Escalera 2
- 40 Ascensor


INSTALACIONES

- 41 Electricidad
- 42 Alarma y Cam.
- 43 Desagues
- 44 Climatizacion
- 45 Agua y Gas


COMPUTOS

- 46 Revestimientos
- 47 Cielorrasos
- 48 Aberturas Ref.
- 49 Aberturas 1
- 50 Aberturas 2
- 51 Aberturas 3


Planta baja

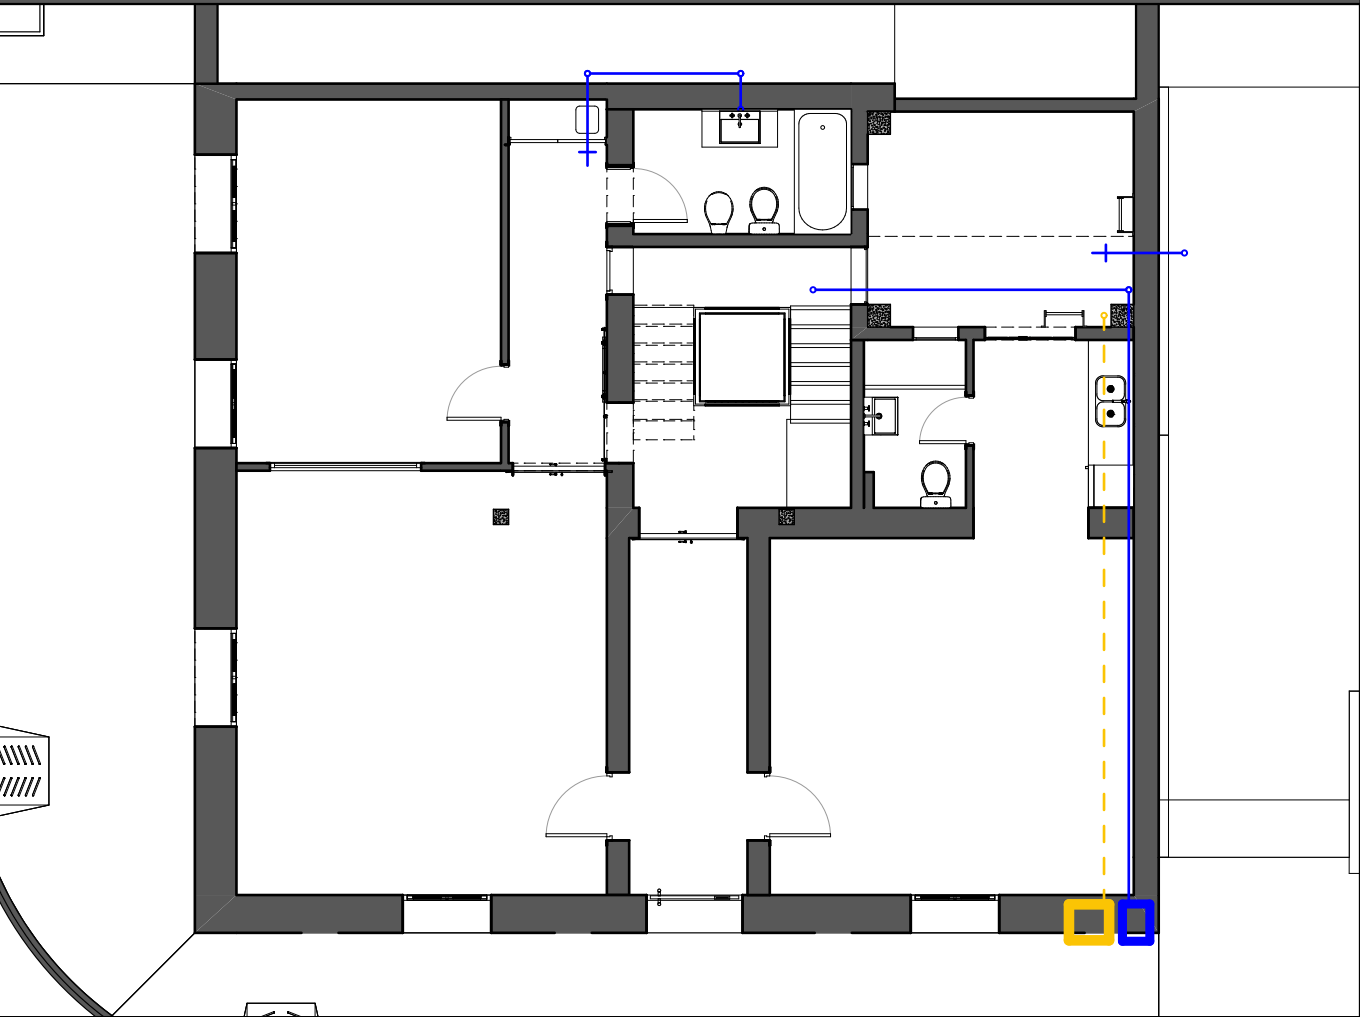

Entrepiso

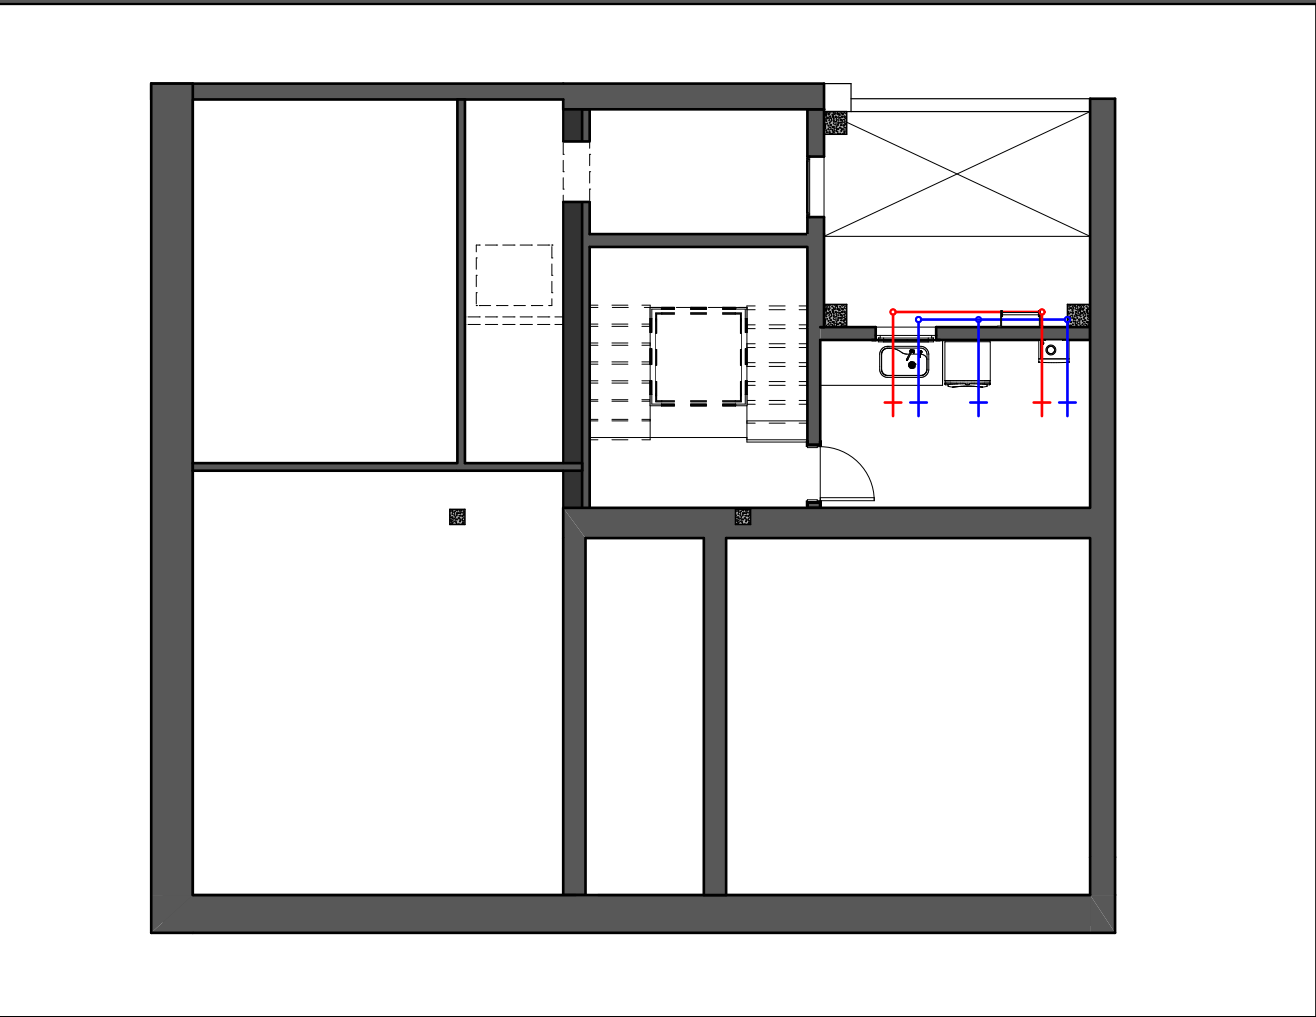

Planta alta

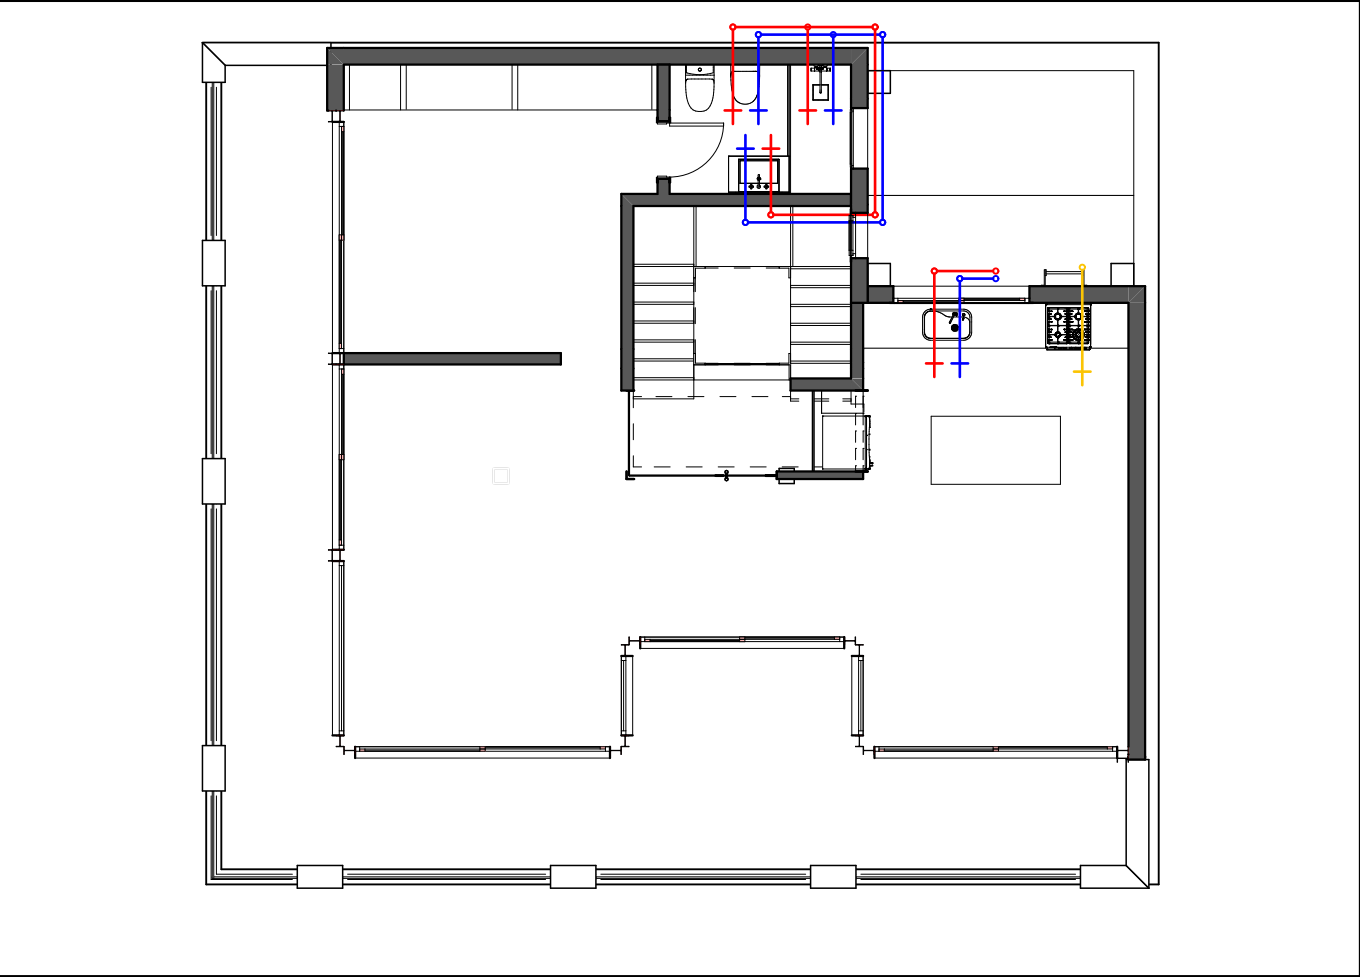


Detalle




INTRODUCCION	
01	Primera Vista
02	Arquitectura PB
03	Arquitectura EP
04	Arquitectura PA
05	Asoleamiento
06	Fotorrealismo 1
07	Fotorrealismo 2
08	Fotorrealismo 3
09	Perspectiva 1
10	Perspectiva 2
EXISTENTE	
11	Planta
12	Techos
13	Vistas
14	Cortes
LOSA	
15	Losas
16	Perspectivas 1
17	Perspectivas 2
CONSTRUCCION	
18	Replanteo PB
19	Replanteo EP
20	Replanteo PA
21	Cortes 1
22	Cortes 2
23	Cortes 3
24	Vistas 1
25	Vistas 2
26	Planta de Techos
DETALLES	
27	Techos Axons
28	Techos Planta
29	Techos Columnas
30	Techos Cortes
31	Techos Detalles
32	Techos Computo
33	Molduras
34	Cocina
35	Cocina Imagenes
36	Lavadero
37	Baño
38	Escalera 1
39	Escalera 2
40	Ascensor
INSTALACIONES	
41	Electricidad
42	Alarma y Cam.
43	Desagues
44	Climatizacion
45	Agua y Gas
COMPUTOS	
46	Revestimientos
47	Cielorrasos
48	Aberturas Ref.
49	Aberturas 1
50	Aberturas 2
51	Aberturas 3


Planta baja

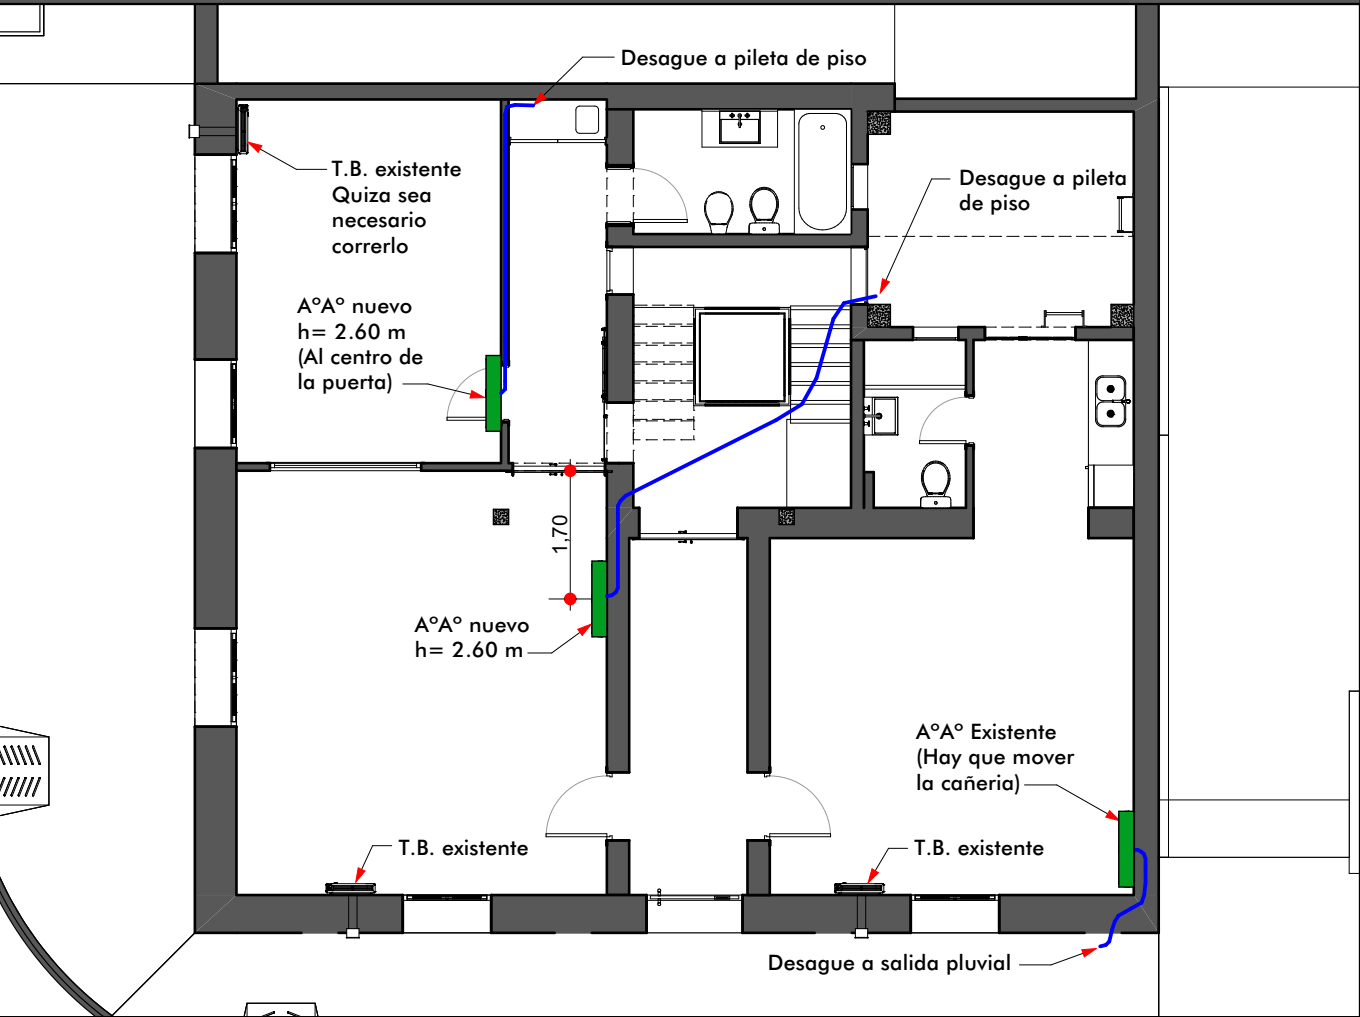


Planta alta

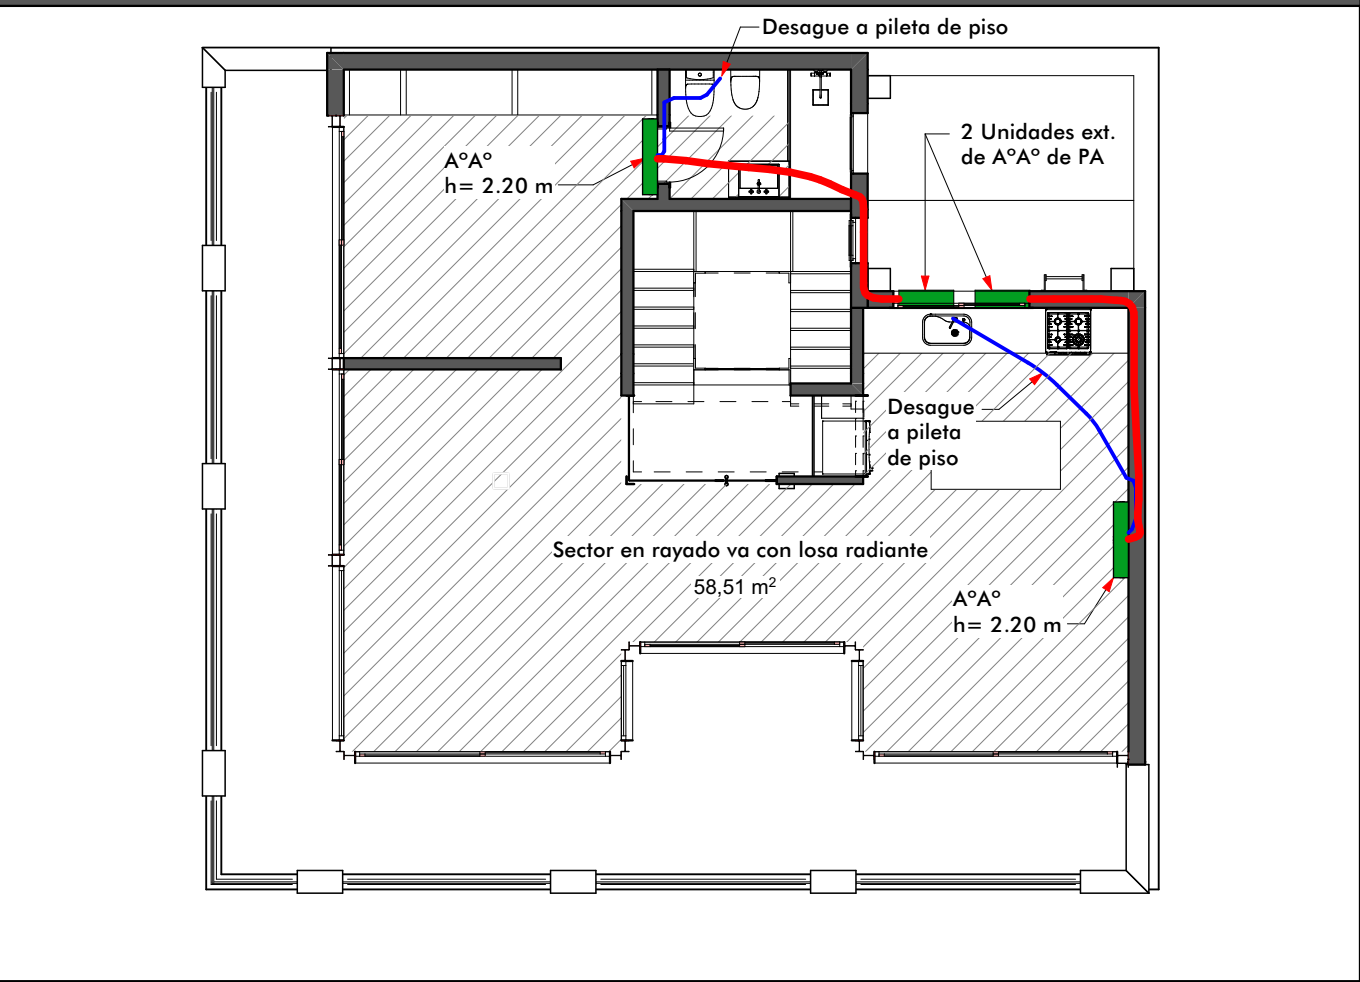

Entrepiso

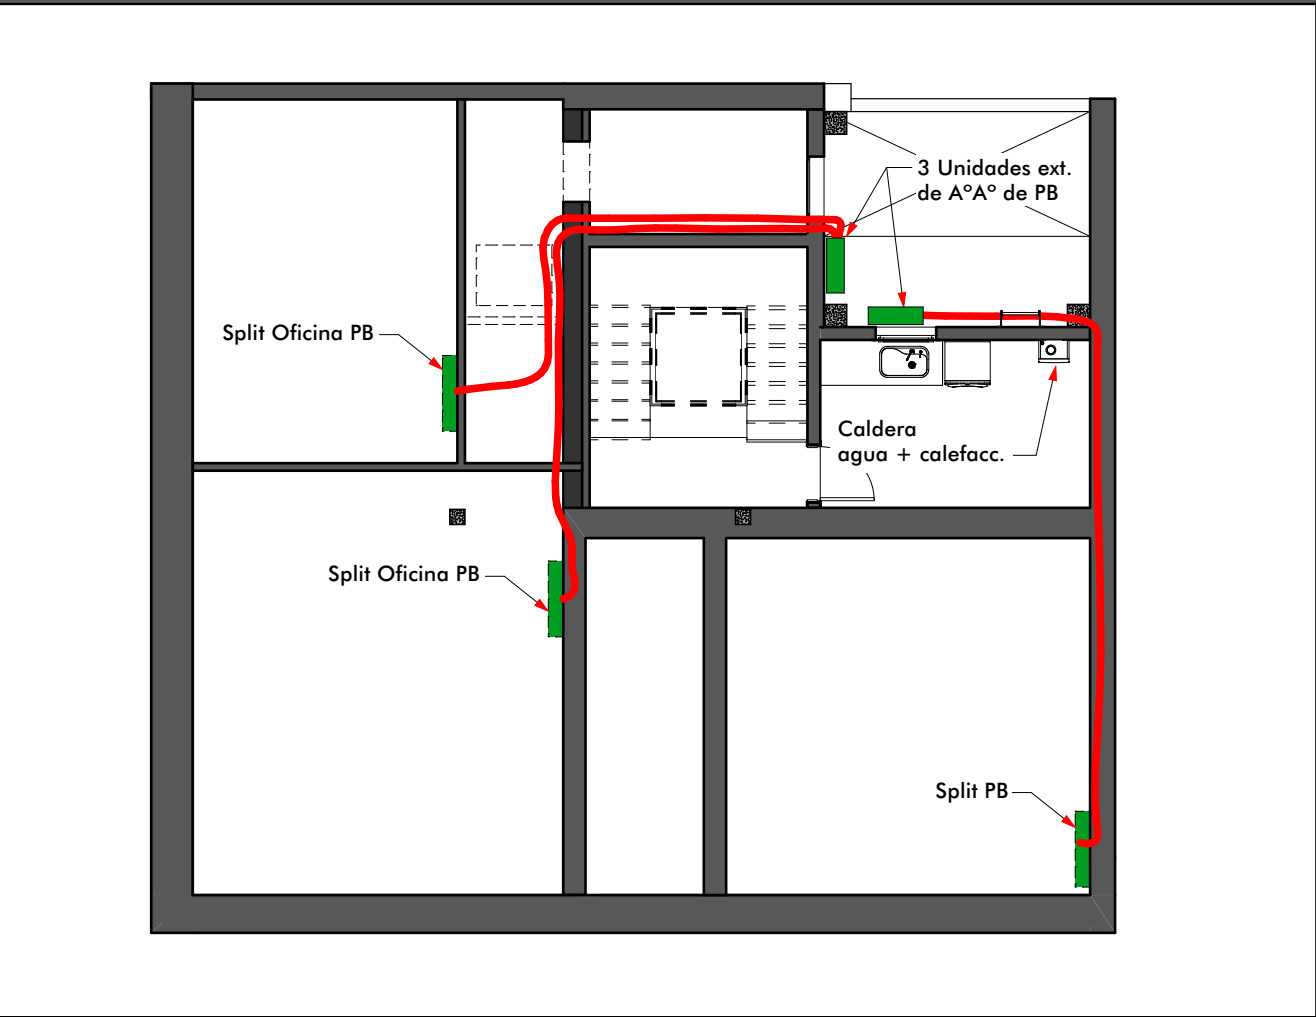

Detalle

 

INTRODUCCION

- 01 Primera Vista
- 02 Arquitectura PB
- 03 Arquitectura EP
- 04 Arquitectura PA
- 05 Asoleamiento
- 06 Fotorrealismo 1
- 07 Fotorrealismo 2
- 08 Fotorrealismo 3
- 09 Perspectiva 1
- 10 Perspectiva 2

EXISTENTE

- 11 Planta
- 12 Techos
- 13 Vistas
- 14 Cortes

LOSA

- 15 Losas
- 16 Perspectivas 1
- 17 Perspectivas 2

CONSTRUCCION

- 18 Replanteo PB
- 19 Replanteo EP
- 20 Replanteo PA
- 21 Cortes 1
- 22 Cortes 2
- 23 Cortes 3
- 24 Vistas 1
- 25 Vistas 2
- 26 Planta de Techos

DETALLES

- 27 Techos Axons
- 28 Techos Planta
- 29 Techos Columnas
- 30 Techos Cortes
- 31 Techos Detalles
- 32 Techos Computo
- 33 Molduras
- 34 Cocina
- 35 Cocina Imagenes
- 36 Lavadero
- 37 Baño
- 38 Escalera 1
- 39 Escalera 2
- 40 Ascensor


INSTALACIONES

- 41 Electricidad
- 42 Alarma y Cam.
- 43 Desagues
- 44 Climatización
- 45 Agua y Gas


COMPUTOS

- 46 Revestimientos
- 47 Cielorrasos
- 48 Aberturas Ref.
- 49 Aberturas 1
- 50 Aberturas 2
- 51 Aberturas 3


Planta baja

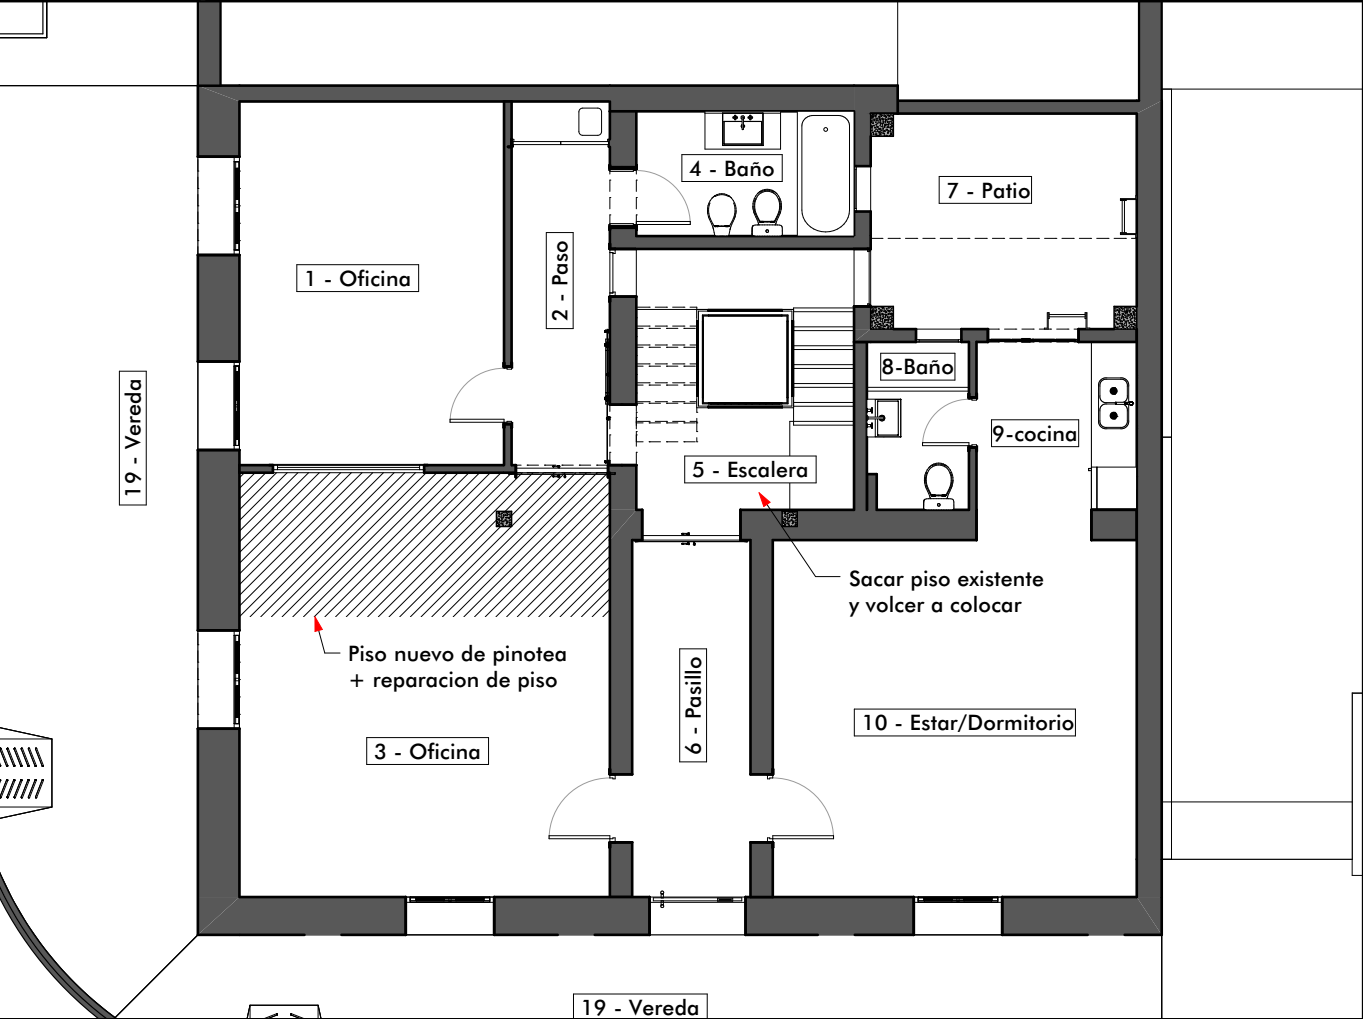

Entrepiso

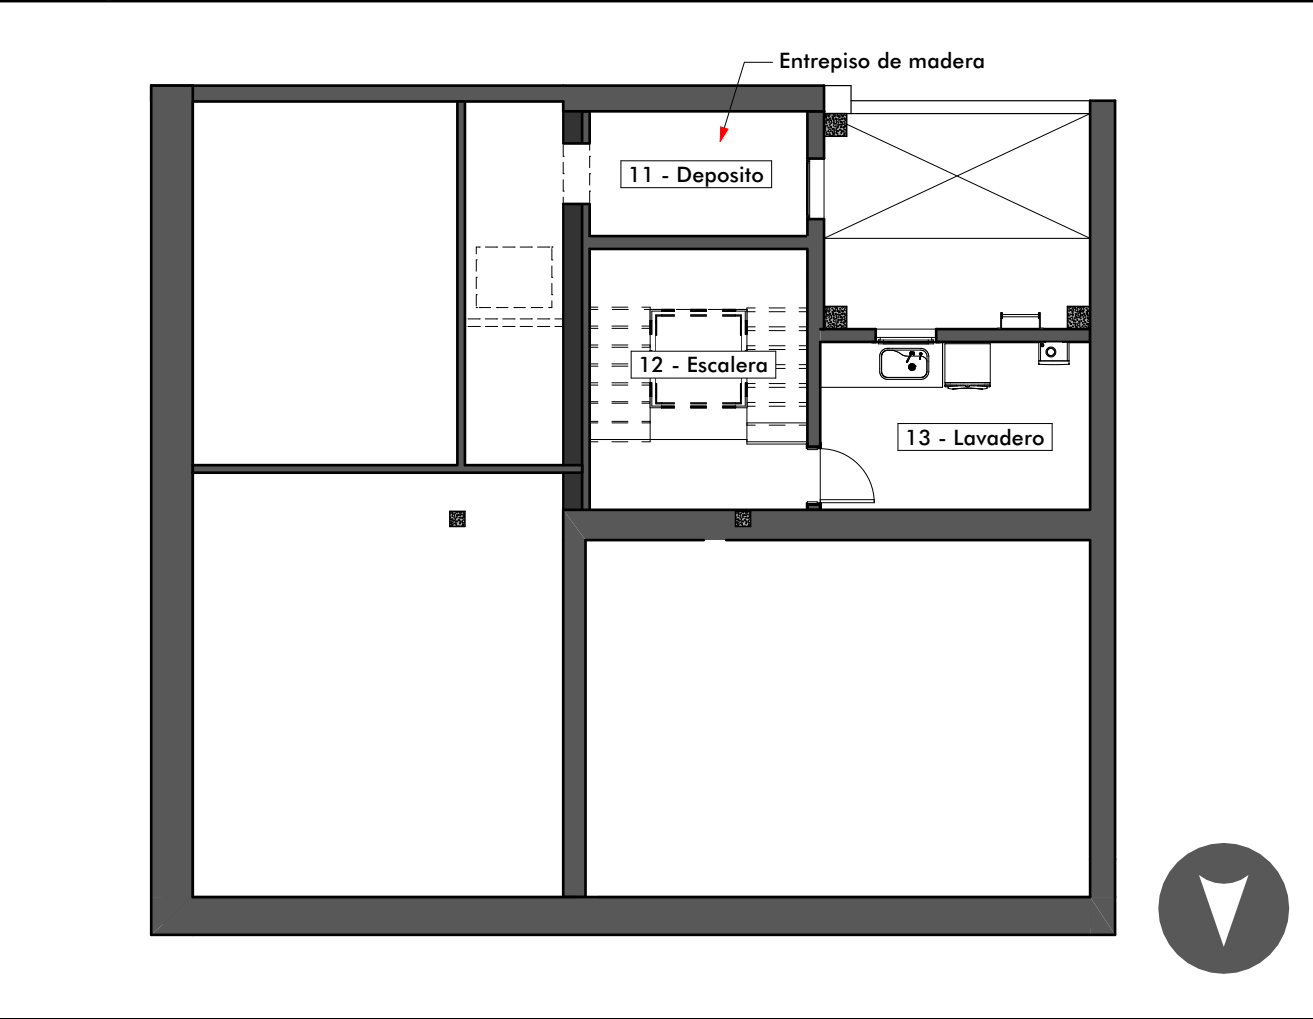

Planta alta

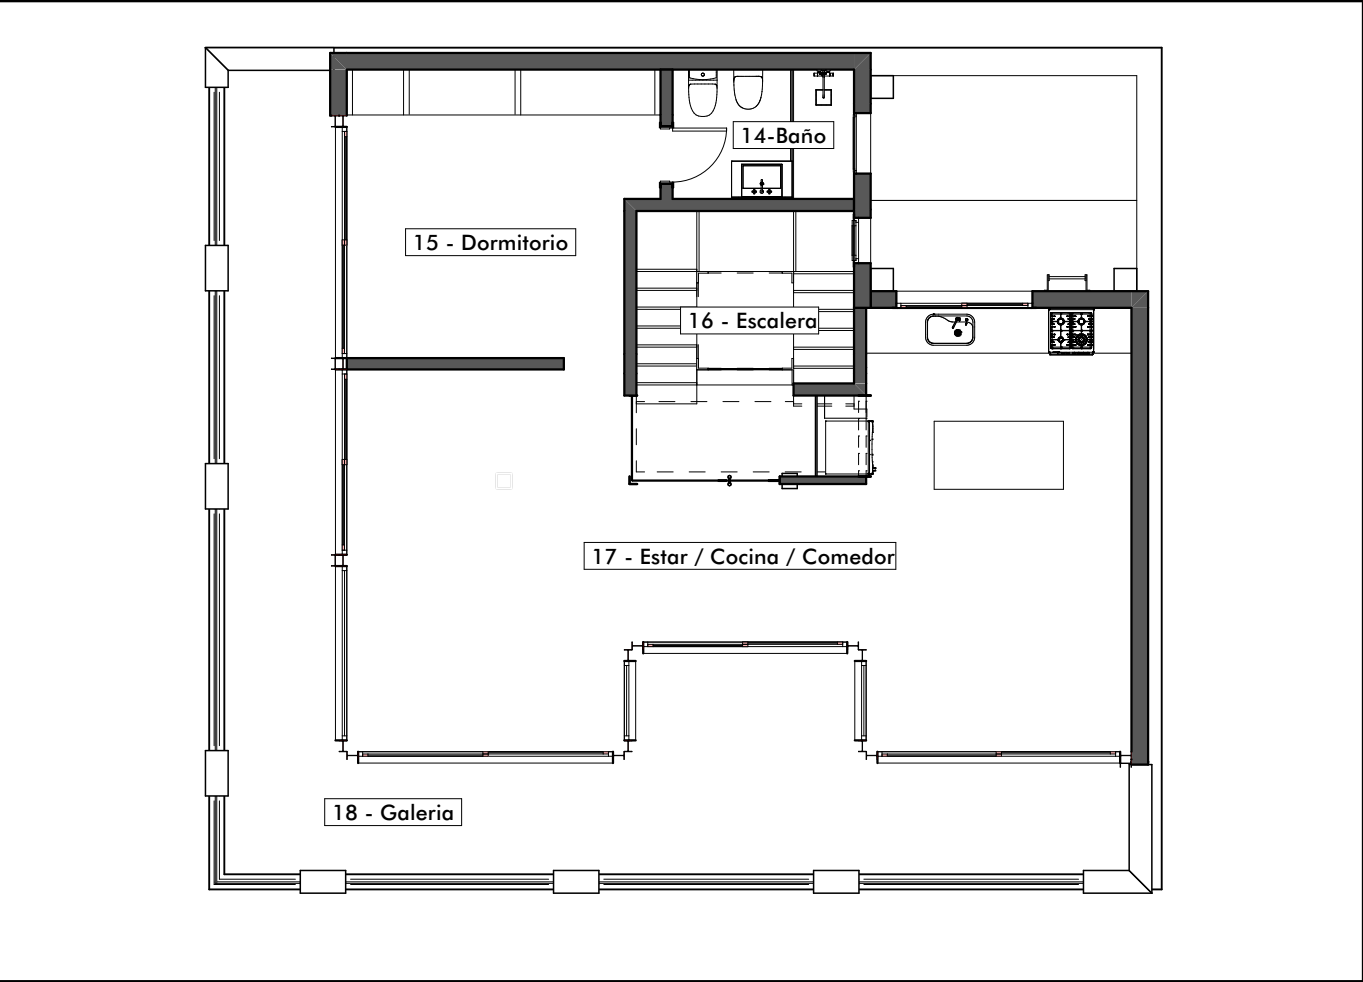

REVESTIMIENTOS

AMBIENTE	PISOS			ZOCALOS		REVEST. PAREDES		
	Pisos Neto m²	Pisos A comprar m²	Material	Zocalos Neto ml	Material	Ceramicas Neto m²	Ceramicas A comprar m²	Material
1 Oficina								
2 Paso								
3 Oficina	10,00		Pinotea					
4 Baño								
5 Escalera	3,90		Calcarea	3,50	Madera			
6 Pasillo								
7 Patio								
8 Baño								
9 Cocina								
10 Estar / Dorm.								
11 Deposito								
12 Escalera								
13 Lavadero	8,00	9,00	Ceramicas	8,70	Madera			
14 Baño	4,08	4,70	Ceramicas			19,70	23,64	h=2,40 m
15 Dormitorio	14,80	16,00	Ceramicas	5,90	Madera			
16 Escalera	3,70	41,00	Ceramicas	2,00	Madera			
17 Estar/Coc/Com.	46,50	52,00	Ceramicas	9,00	Madera			
18 Galeria	35,70	40,00	Ceramicas	29,00	Ceramicas			
19 Vereda	57,00	61,00	Baldosones					

LISTA DE COMPRAS:

Pisos EP + PA	Amb 13-14-15-16-17	123 m²
Revest. Baño PA	Amb 14	24 m²
Vereda	Amb 19	61 m²

INTRODUCCION

- 01 Primera Vista
- 02 Arquitectura PB
- 03 Arquitectura EP
- 04 Arquitectura PA
- 05 Asoleamiento
- 06 Fotorrealismo 1
- 07 Fotorrealismo 2
- 08 Fotorrealismo 3
- 09 Perspectiva 1
- 10 Perspectiva 2

EXISTENTE

- 11 Planta
- 12 Techos
- 13 Vistas
- 14 Cortes

LOSA

- 15 Losas
- 16 Perspectivas 1
- 17 Perspectivas 2

CONSTRUCCION

- 18 Replanteo PB
- 19 Replanteo EP
- 20 Replanteo PA
- 21 Cortes 1
- 22 Cortes 2
- 23 Cortes 3
- 24 Vistas 1
- 25 Vistas 2
- 26 Planta de Techos

DETALLES

- 27 Techos Axons
- 28 Techos Planta
- 29 Techos Columnas
- 30 Techos Cortes
- 31 Techos Detalles
- 32 Techos Computo
- 33 Molduras
- 34 Cocina
- 35 Cocina Imagenes
- 36 Lavadero
- 37 Baño
- 38 Escalera 1
- 39 Escalera 2
- 40 Ascensor


INSTALACIONES

- 41 Electricidad
- 42 Alarma y Cam.
- 43 Desagues
- 44 Climatizacion
- 45 Agua y Gas


COMPUTOS

- 46 Revestimientos
- 47 Cielorrasos
- 48 Aberturas Ref.
- 49 Aberturas 1
- 50 Aberturas 2
- 51 Aberturas 3


Planta baja

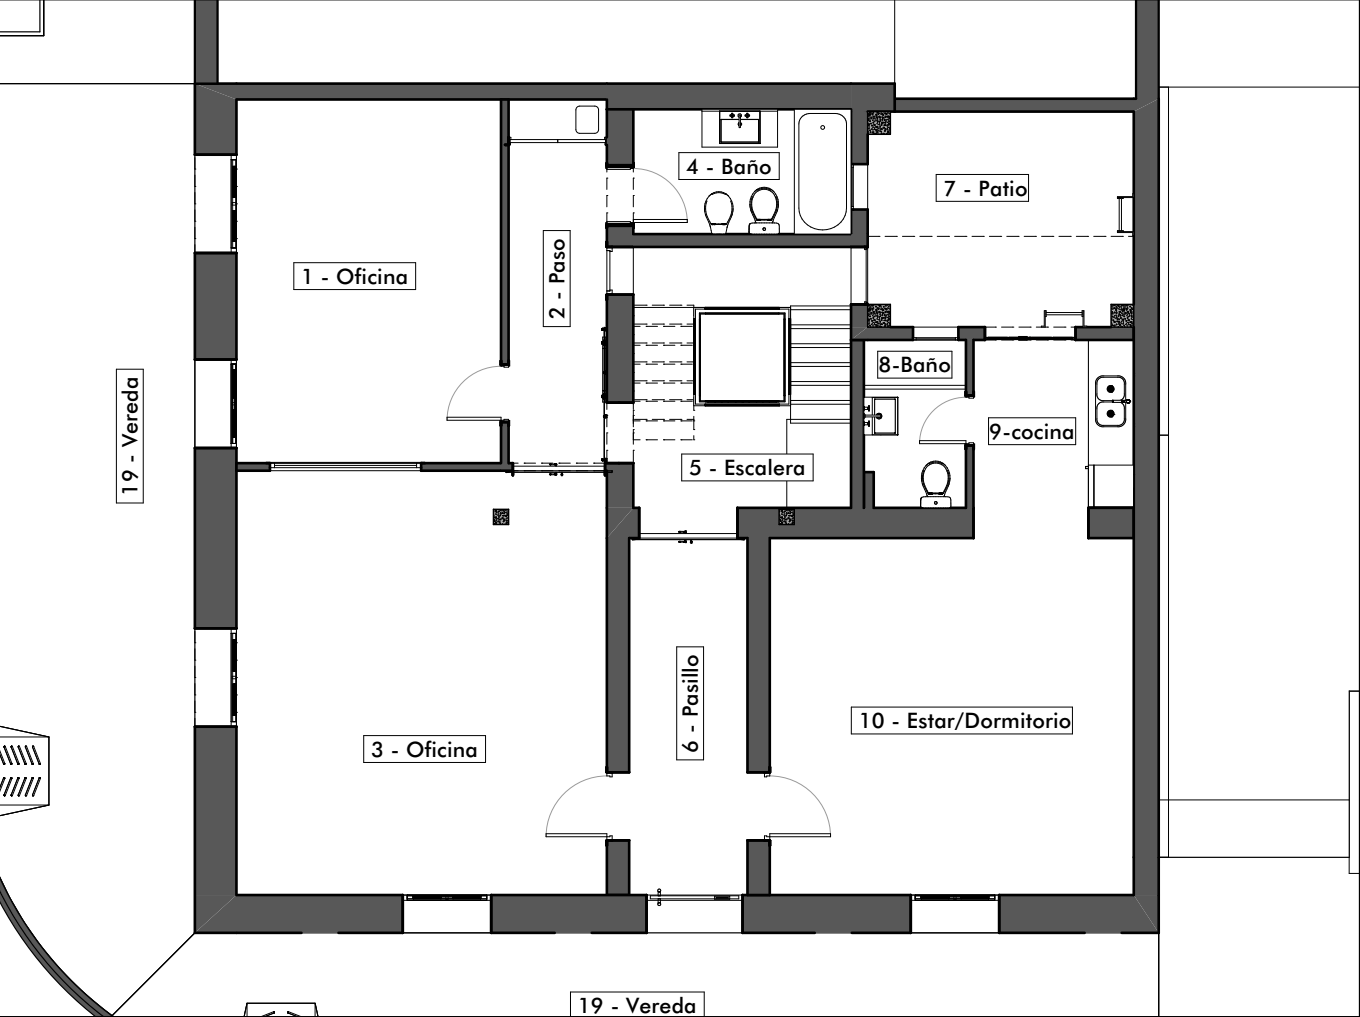

Entrepiso

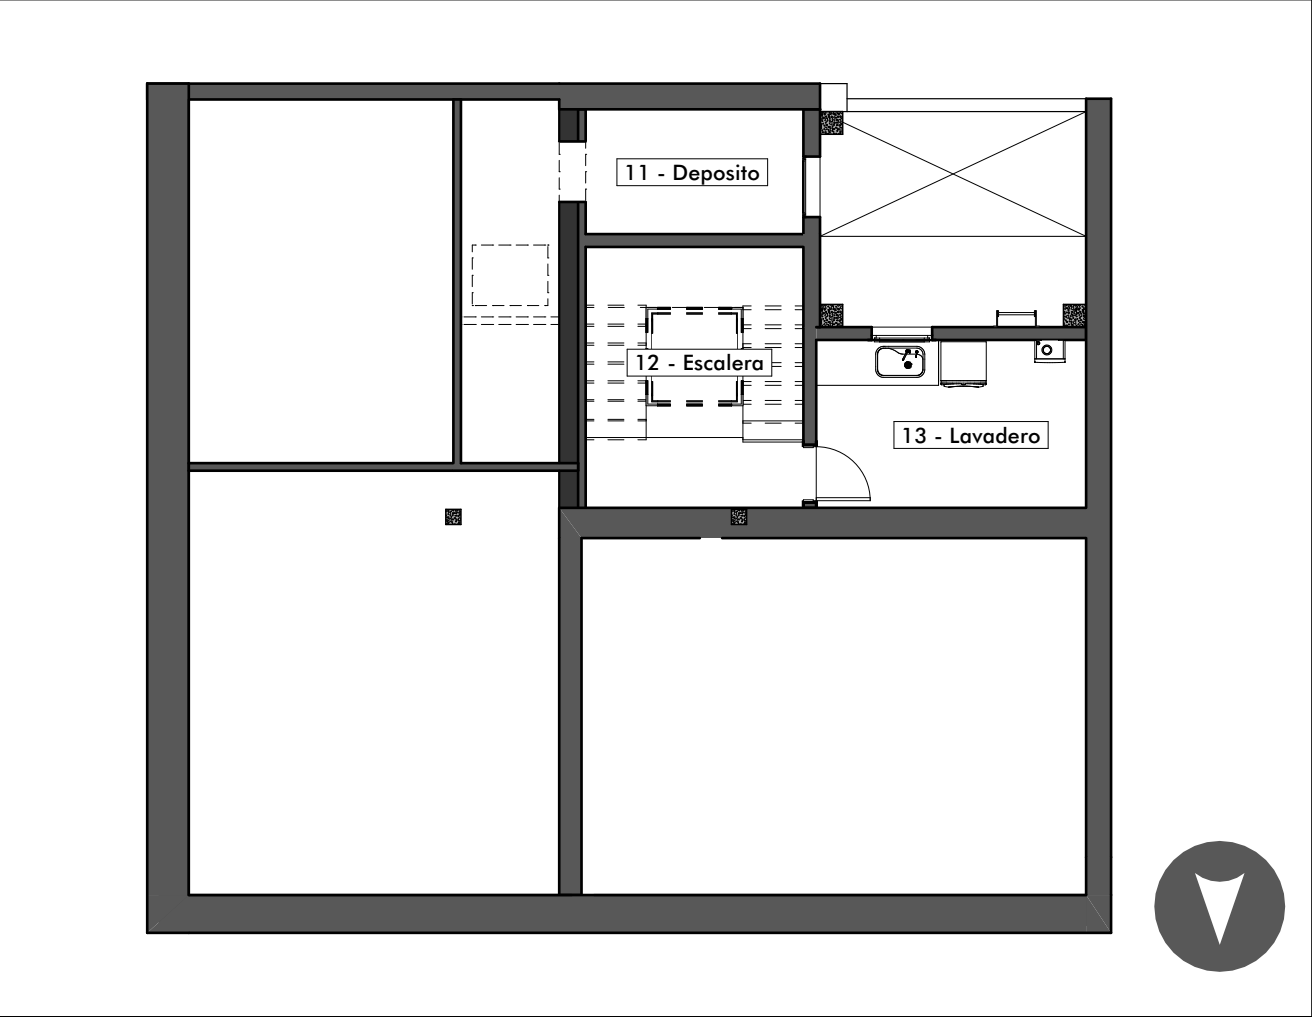

Planta alta

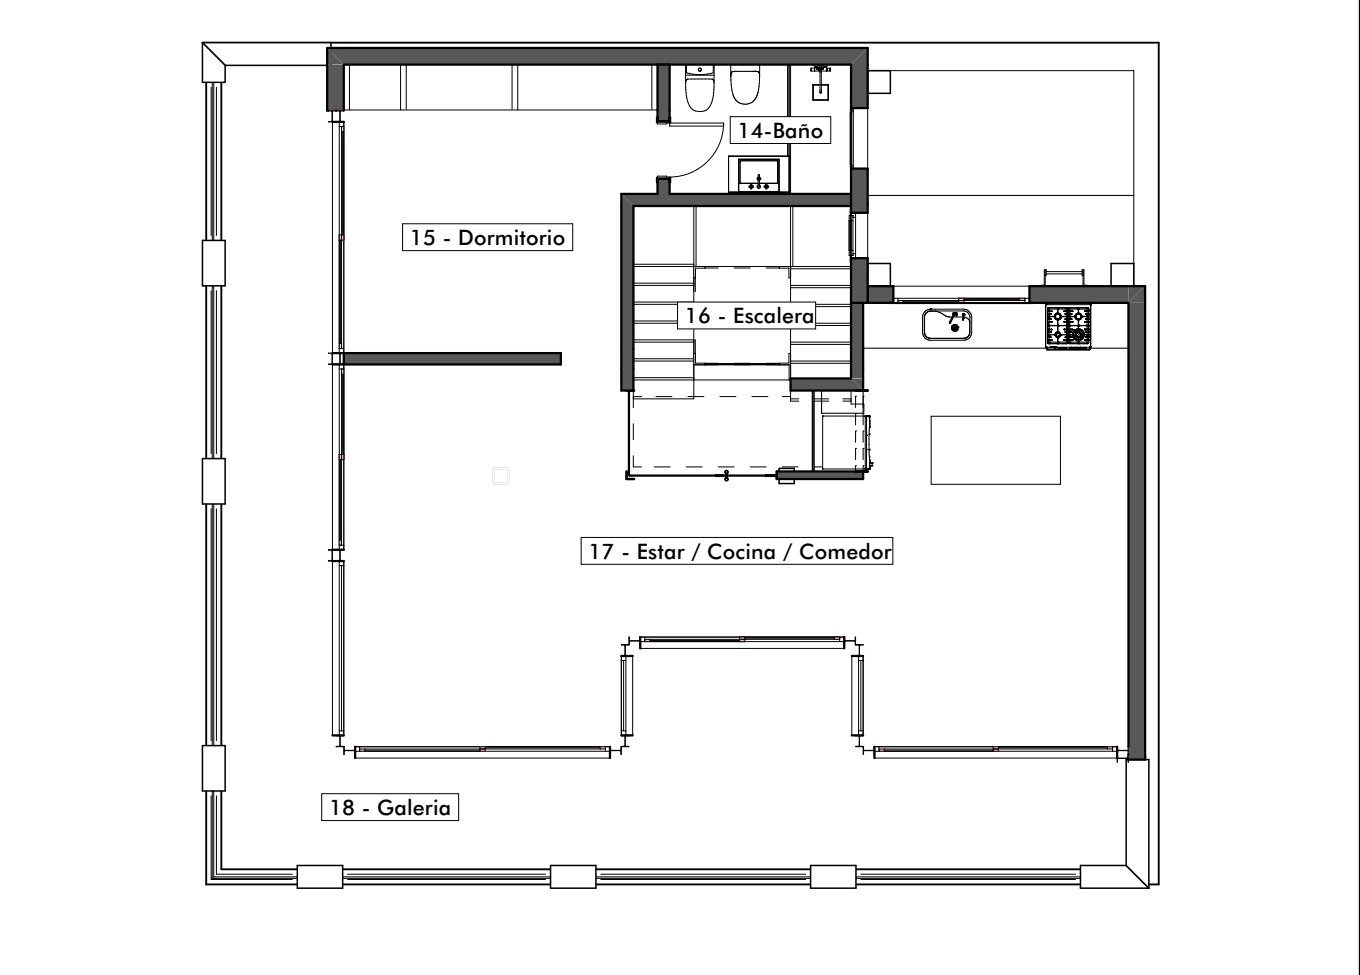

CIELORRASOS

AMBIENTE	CIELORRASOS			
	Superficie Cielorrasos m²	Longitud Molduras ml	Altura cielorraso m.	Material
1 Oficina				
2 Paso	4,4	7,4	2,4	Durlock
3 Oficina	10			Madera
4 Baño				
5 Escalera				
6 Pasillo				
7 Patio				
8 Baño				
9 Cocina				
10 Estar / Dorm.				
11 Deposito				
12 Escalera				
13 Lavadero				
14 Baño	2,64	6,4	2,6	Durlock
15 Dormitorio				
16 Escalera				
17 Estar/Coc/Com.				
18 Galeria				
19 Vereda				
	17,04	13,80		

INTRODUCCION

- 01 Primera Vista
- 02 Arquitectura PB
- 03 Arquitectura EP
- 04 Arquitectura PA
- 05 Asoleamiento
- 06 Fotorrealismo 1
- 07 Fotorrealismo 2
- 08 Fotorrealismo 3
- 09 Perspectiva 1
- 10 Perspectiva 2

EXISTENTE

- 11 Planta
- 12 Techos
- 13 Vistas
- 14 Cortes

LOSA

- 15 Losas
- 16 Perspectivas 1
- 17 Perspectivas 2

CONSTRUCCION

- 18 Replanteo PB
- 19 Replanteo EP
- 20 Replanteo PA
- 21 Cortes 1
- 22 Cortes 2
- 23 Cortes 3
- 24 Vistas 1
- 25 Vistas 2
- 26 Planta de Techos

DETALLES

- 27 Techos Axons
- 28 Techos Planta
- 29 Techos Columnas
- 30 Techos Cortes
- 31 Techos Detalles
- 32 Techos Computo
- 33 Molduras
- 34 Cocina
- 35 Cocina Imagenes
- 36 Lavadero
- 37 Baño
- 38 Escalera 1
- 39 Escalera 2
- 40 Ascensor


INSTALACIONES

- 41 Electricidad
- 42 Alarma y Cam.
- 43 Desagues
- 44 Climatizacion
- 45 Agua y Gas


COMPUTOS

- 46 Revestimientos
- 47 Cielorrasos
- 48 Aberturas Ref.
- 49 Aberturas 1
- 50 Aberturas 2
- 51 Aberturas 3


Planta baja

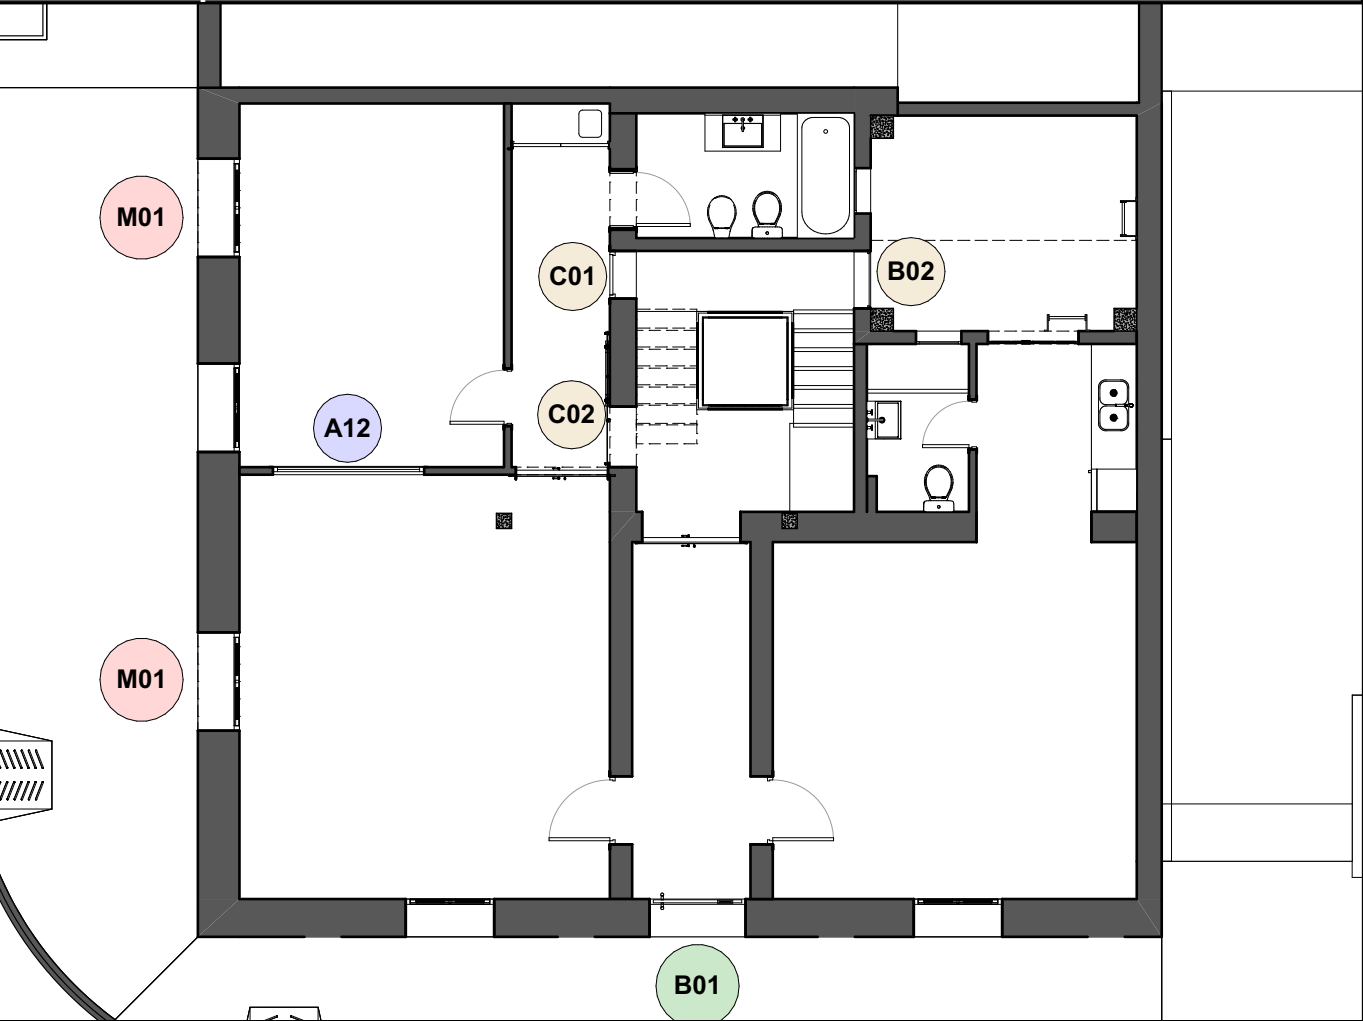

Entrepiso

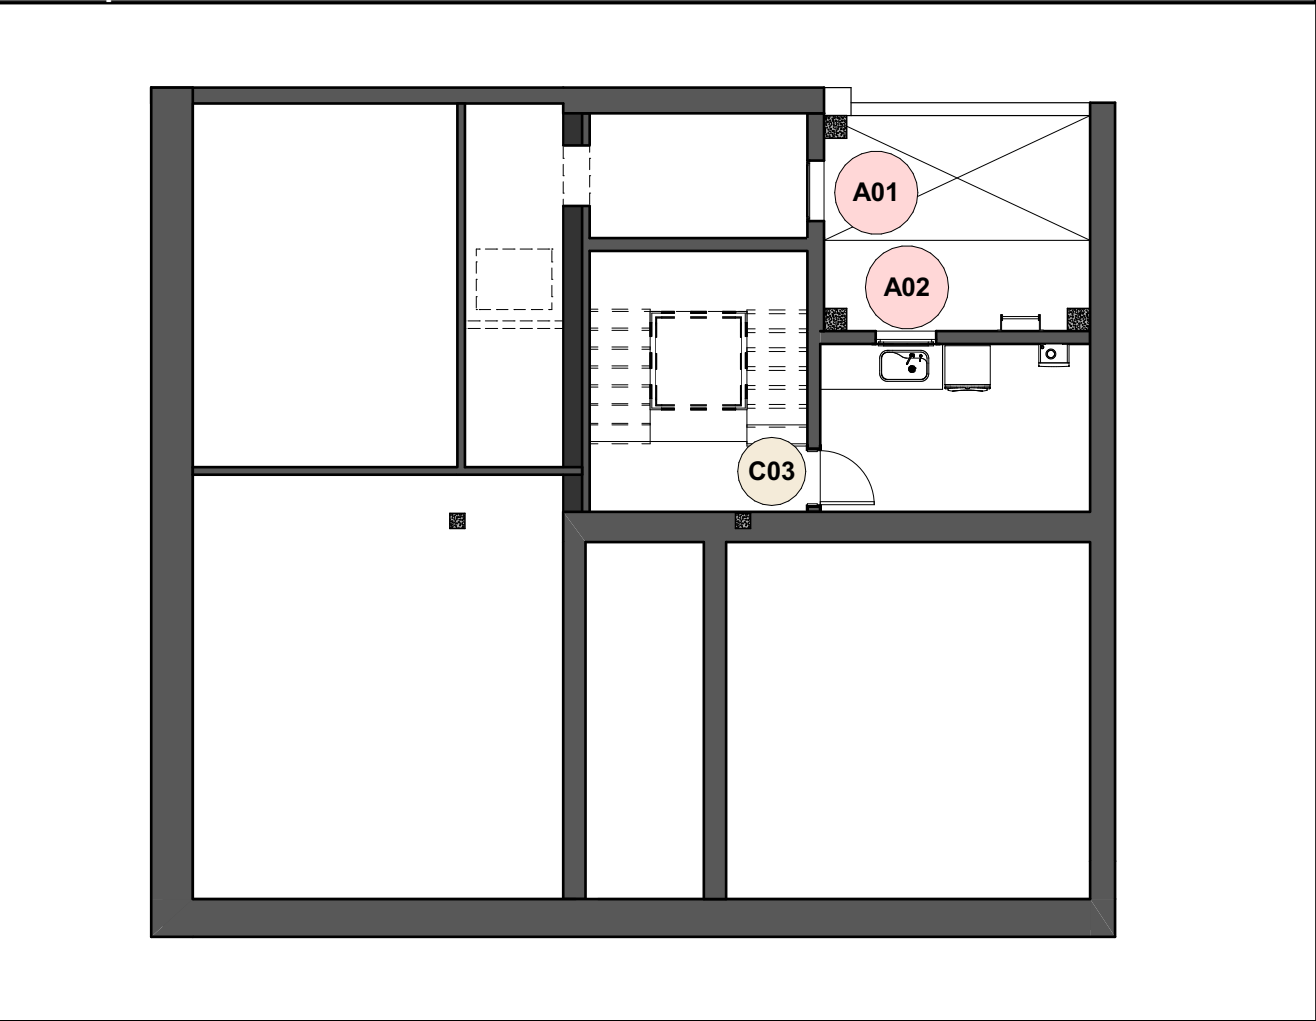

Planta alta

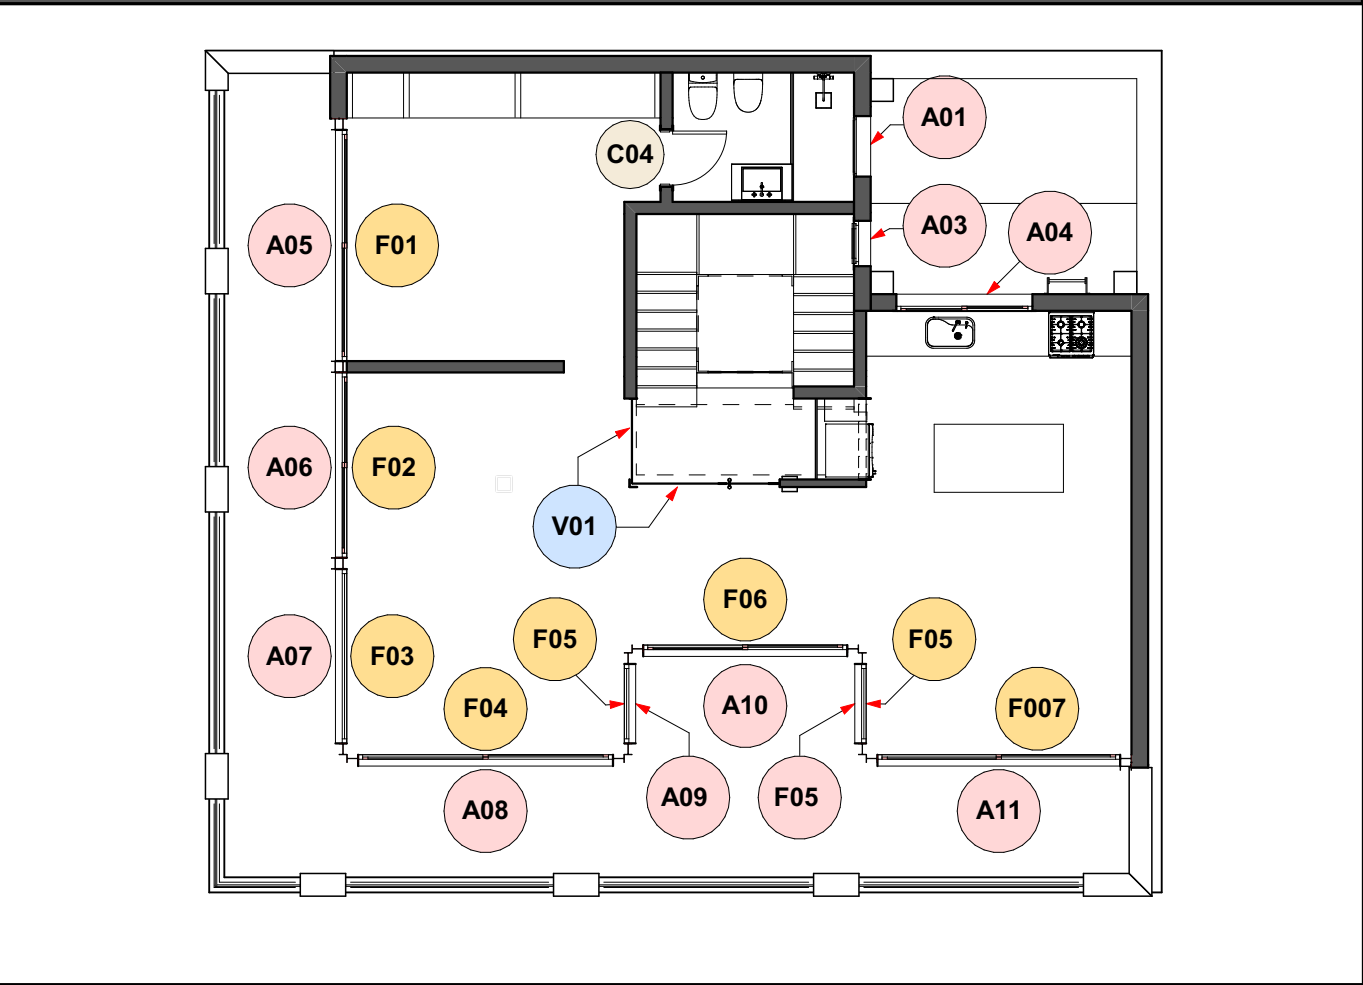

Detalle



INTRODUCCION

- 01 Primera Vista
- 02 Arquitectura PB
- 03 Arquitectura EP
- 04 Arquitectura PA
- 05 Asoleamiento
- 06 Fotorrealismo 1
- 07 Fotorrealismo 2
- 08 Fotorrealismo 3
- 09 Perspectiva 1
- 10 Perspectiva 2

EXISTENTE

- 11 Planta
- 12 Techos
- 13 Vistas
- 14 Cortes

LOSA

- 15 Losas
- 16 Perspectivas 1
- 17 Perspectivas 2

CONSTRUCCION

- 18 Replanteo PB
- 19 Replanteo EP
- 20 Replanteo PA
- 21 Cortes 1
- 22 Cortes 2
- 23 Cortes 3
- 24 Vistas 1
- 25 Vistas 2
- 26 Planta de Techos

DETALLES

- 27 Techos Axons
- 28 Techos Planta
- 29 Techos Columnas
- 30 Techos Cortes
- 31 Techos Detalles
- 32 Techos Computo
- 33 Molduras
- 34 Cocina
- 35 Cocina Imagenes
- 36 Lavadero
- 37 Baño
- 38 Escalera 1
- 39 Escalera 2
- 40 Ascensor

INSTALACIONES

- 41 Electricidad
- 42 Alarma y Cam.
- 43 Desagues
- 44 Climatizacion
- 45 Agua y Gas

COMPUTOS

- 46 Revestimientos
- 47 Cielorrasos
- 48 Aberturas Ref.
- 49 Aberturas 1
- 50 Aberturas 2
- 51 Aberturas 3



INTRODUCCION	
01	Primera Vista
02	Arquitectura PB
03	Arquitectura EP
04	Arquitectura PA
05	Asoleamiento
06	Fotorrealismo 1
07	Fotorrealismo 2
08	Fotorrealismo 3
09	Perspectiva 1
10	Perspectiva 2
EXISTENTE	
11	Planta
12	Techos
13	Vistas
14	Cortes
LOSA	
15	Losas
16	Perspectivas 1
17	Perspectivas 2
CONSTRUCCION	
18	Replanteo PB
19	Replanteo EP
20	Replanteo PA
21	Cortes 1
22	Cortes 2
23	Cortes 3
24	Vistas 1
25	Vistas 2
26	Planta de Techos
DETALLES	
27	Techos Axons
28	Techos Planta
29	Techos Columnas
30	Techos Cortes
31	Techos Detalles
32	Techos Computo
33	Molduras
34	Cocina
35	Cocina Imagenes
36	Lavadero
37	Baño
38	Escalera 1
39	Escalera 2
40	Ascensor
INSTALACIONES	
41	Electricidad
42	Alarma y Cam.
43	Desagues
44	Climatizacion
45	Agua y Gas
COMPUTOS	
46	Revestimientos
47	Cielorrasos
48	Aberturas Ref.
49	Aberturas 1
50	Aberturas 2
51	Aberturas 3

Aberturas de ALUMINIO

Nombre	A 01	A 02	A 03	A 04	A 05	A 06	A 07
Cantidad	2	1	1	1	1	1	1
Tipo	Banderola	Banderola	Banderola	Corrediza	Corrediza	Corrediza	Undefined
Medidas	0,80×0,60	0,80×1,00	0,60×1,17	1,80×1,10	3,06×2,40	2,45×2,40	2,31×2,40
Perfileria	Aluminio negro	Aluminio negro	Aluminio negro	Aluminio negro	Aluminio negro	Aluminio negro	Aluminio negro
Vidrios	3+3	3+3	3+3	DVH 3+3 / 3	DVH 3+3 / 3	DVH 3+3 / 3	DVH 3+3 / 3
Premarco	☒	☒	☒	☒	☐	☐	☐
Mosquitero	☐	☐	☐	☒	☒	☒	☐
Vista							

Aberturas de ALUMINIO

Nombre	A 08	A 09	A 10	A 11	A 12
Cantidad	1	2	1	1	1
Tipo	Corrediza	Paño Fijo	Corrediza	Corrediza	Paño fijo INTERIOR
Medidas	3,37×2,40	1,05×2,40	2,70×2,40	3,21×2,40	2,00×0,96
Perfileria	Aluminio negro	Aluminio negro	Aluminio negro	Aluminio negro	Aluminio negro
Vidrios	DVH 3+3 / 3	DVH 3+3 / 3	DVH 3+3 / 3	DVH 3+3 / 3	3+3
Premarco	☐	☐	☐	☐	☐
Mosquitero	☒	☐	☒	☒	☐
Vista					

INTRODUCCION	
01	Primera Vista
02	Arquitectura PB
03	Arquitectura EP
04	Arquitectura PA
05	Asoleamiento
06	Fotorrealismo 1
07	Fotorrealismo 2
08	Fotorrealismo 3
09	Perspectiva 1
10	Perspectiva 2
EXISTENTE	
11	Planta
12	Techos
13	Vistas
14	Cortes
LOSA	
15	Losas
16	Perspectivas 1
17	Perspectivas 2
CONSTRUCCION	
18	Replanteo PB
19	Replanteo EP
20	Replanteo PA
21	Cortes 1
22	Cortes 2
23	Cortes 3
24	Vistas 1
25	Vistas 2
26	Planta de Techos
DETALLES	
27	Techos Axons
28	Techos Planta
29	Techos Columnas
30	Techos Cortes
31	Techos Detalles
32	Techos Computo
33	Molduras
34	Cocina
35	Cocina Imagenes
36	Lavadero
37	Baño
38	Escalera 1
39	Escalera 2
40	Ascensor
INSTALACIONES	
41	Electricidad
42	Alarma y Cam.
43	Desagues
44	Climatizacion
45	Agua y Gas
COMPUTOS	
46	Revestimientos
47	Cielorrasos
48	Aberturas Ref.
49	Aberturas 1
50	Aberturas 2
51	Aberturas 3

Aberturas de HERRERIA

Nombre	F01	F02	F03	F04	F05
Cantidad	1	1	1	1	1
Tipo	Paño Fijo	Paño Fijo	Paño Fijo	Paño Fijo	Paño Fijo
Medidas	2,46×0,38	1,85×0,30	2,31×0,60	3,37×0,62	1,05×0,60
Material	Hierro angulo 1½ x3/16"	Hierro angulo 1½ x3/16"	Hierro angulo 1½ x3/16"	Hierro angulo 1½ x3/16"	Hierro angulo 1½ x3/16"
Vidrio	DVH 3+3 / 3	DVH 3+3 / 3	DVH 3+3 / 3	DVH 3+3 / 3	DVH 3+3 / 3
Vista					

Aberturas de HERRERIA



Nombre	F05	F06	F007
Cantidad	1	1	1
Tipo	Paño Fijo	Paño Fijo	Paño Fijo
Medidas	1,05×0,60	2,70×0,45	3,21×0,62
Material	Hierro angulo 1½ x3/16"	Hierro angulo 1½ x3/16"	Hierro angulo 1½ x3/16"
Vidrio	DVH 3+3 / 3	DVH 3+3 / 3	DVH 3+3 / 3
Vista			

Abertura de HERRERIA

Nombre	B01	B02
Cantidad	1	1
Mano	---	---
Medidas	1,27×3,60	0,76×1,27
Tipo	---	Puerta de chapa
Material	Chapa	
Vidrios	3+3 arenado	
Premarco	---	☐
Vista		

INTRODUCCION	
01	Primera Vista
02	Arquitectura PB
03	Arquitectura EP
04	Arquitectura PA
05	Asoleamiento
06	Fotorrealismo 1
07	Fotorrealismo 2
08	Fotorrealismo 3
09	Perspectiva 1
10	Perspectiva 2
EXISTENTE	
11	Planta
12	Techos
13	Vistas
14	Cortes
LOSA	
15	Losas
16	Perspectivas 1
17	Perspectivas 2
CONSTRUCCION	
18	Replanteo PB
19	Replanteo EP
20	Replanteo PA
21	Cortes 1
22	Cortes 2
23	Cortes 3
24	Vistas 1
25	Vistas 2
26	Planta de Techos
DETALLES	
27	Techos Axons
28	Techos Planta
29	Techos Columnas
30	Techos Cortes
31	Techos Detalles
32	Techos Computo
33	Molduras
34	Cocina
35	Cocina Imagenes
36	Lavadero
37	Baño
38	Escalera 1
39	Escalera 2
40	Ascensor
INSTALACIONES	
41	Electricidad
42	Alarma y Cam.
43	Desagues
44	Climatizacion
45	Agua y Gas
COMPUTOS	
46	Revestimientos
47	Cielorrasos
48	Aberturas Ref.
49	Aberturas 1
50	Aberturas 2
51	Aberturas 3

Aberturas de MADERA	
Nombre	M 01
Cantidad	2
Tipo	Ventana de abrir de madera
Medidas	1,30×3,07
Perfileria	Madera
Vidrios	3+3
Premarco	☐
Mosquitero	☐
Vista	

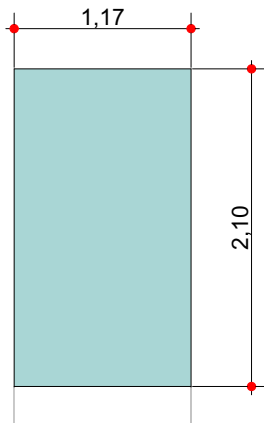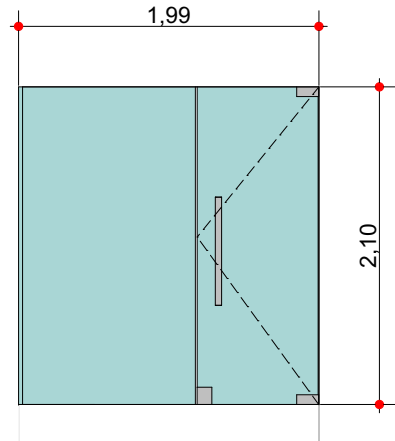Abertura de BLINDEX		
Nombre	V01	
Cantidad	1	1
Tipo	---	---
Medidas	1,17×2,35	1,99×2,35
Perfileria	Paño fijo de Blindex o Laminado	Paño fijo y puerta de Blindex o Laminado
Vidrios	A definir	A definir
Premarco	---	---
Mosquitero	---	---
Vista		

Puertas interiores				
Nombre	C 01	C 02	C 03	C 04
Cantidad	1	1	1	1
Mano	---	---	---	---
Medidas	0,63×1,27	0,80×2,10	0,76×2,06	0,76×2,06
Tipo	Puerta placa	---	Undefined	Undefined
Material	Madera	Puerta tipo caballeriza	Puerta placa int.	Puerta placa Int.
Vidrios				
Premarco	☐	---	☐	☐
Vista				