


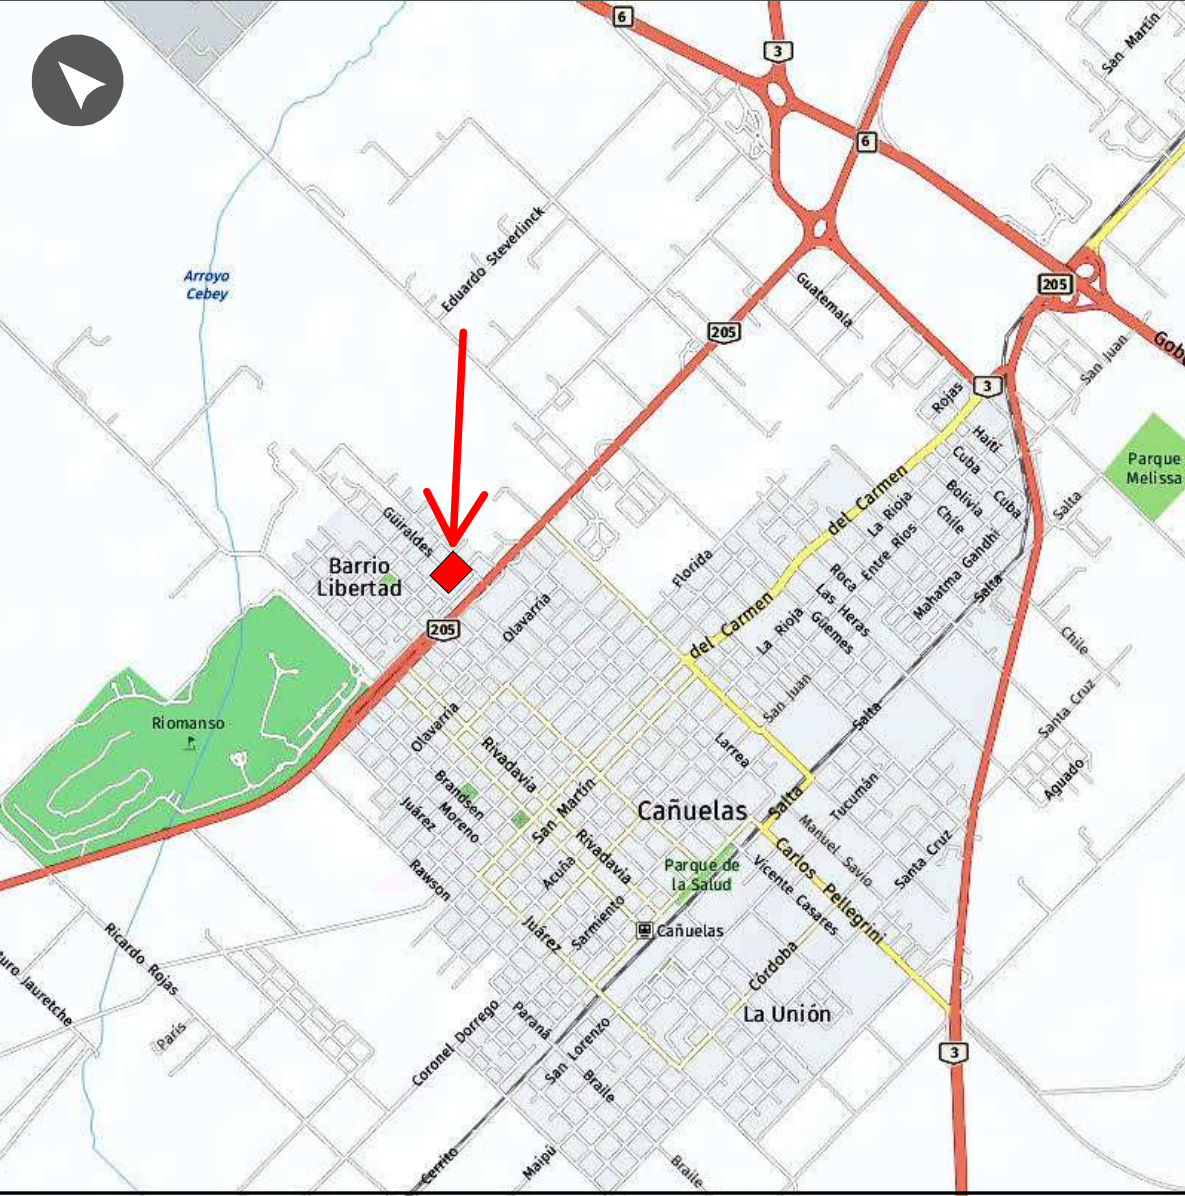


Ubicacion



Datos catastrales

NOMENCLATURA:


Circ:III
Partida inmobiliaria: 10991
Sup: 27.304,67 m²

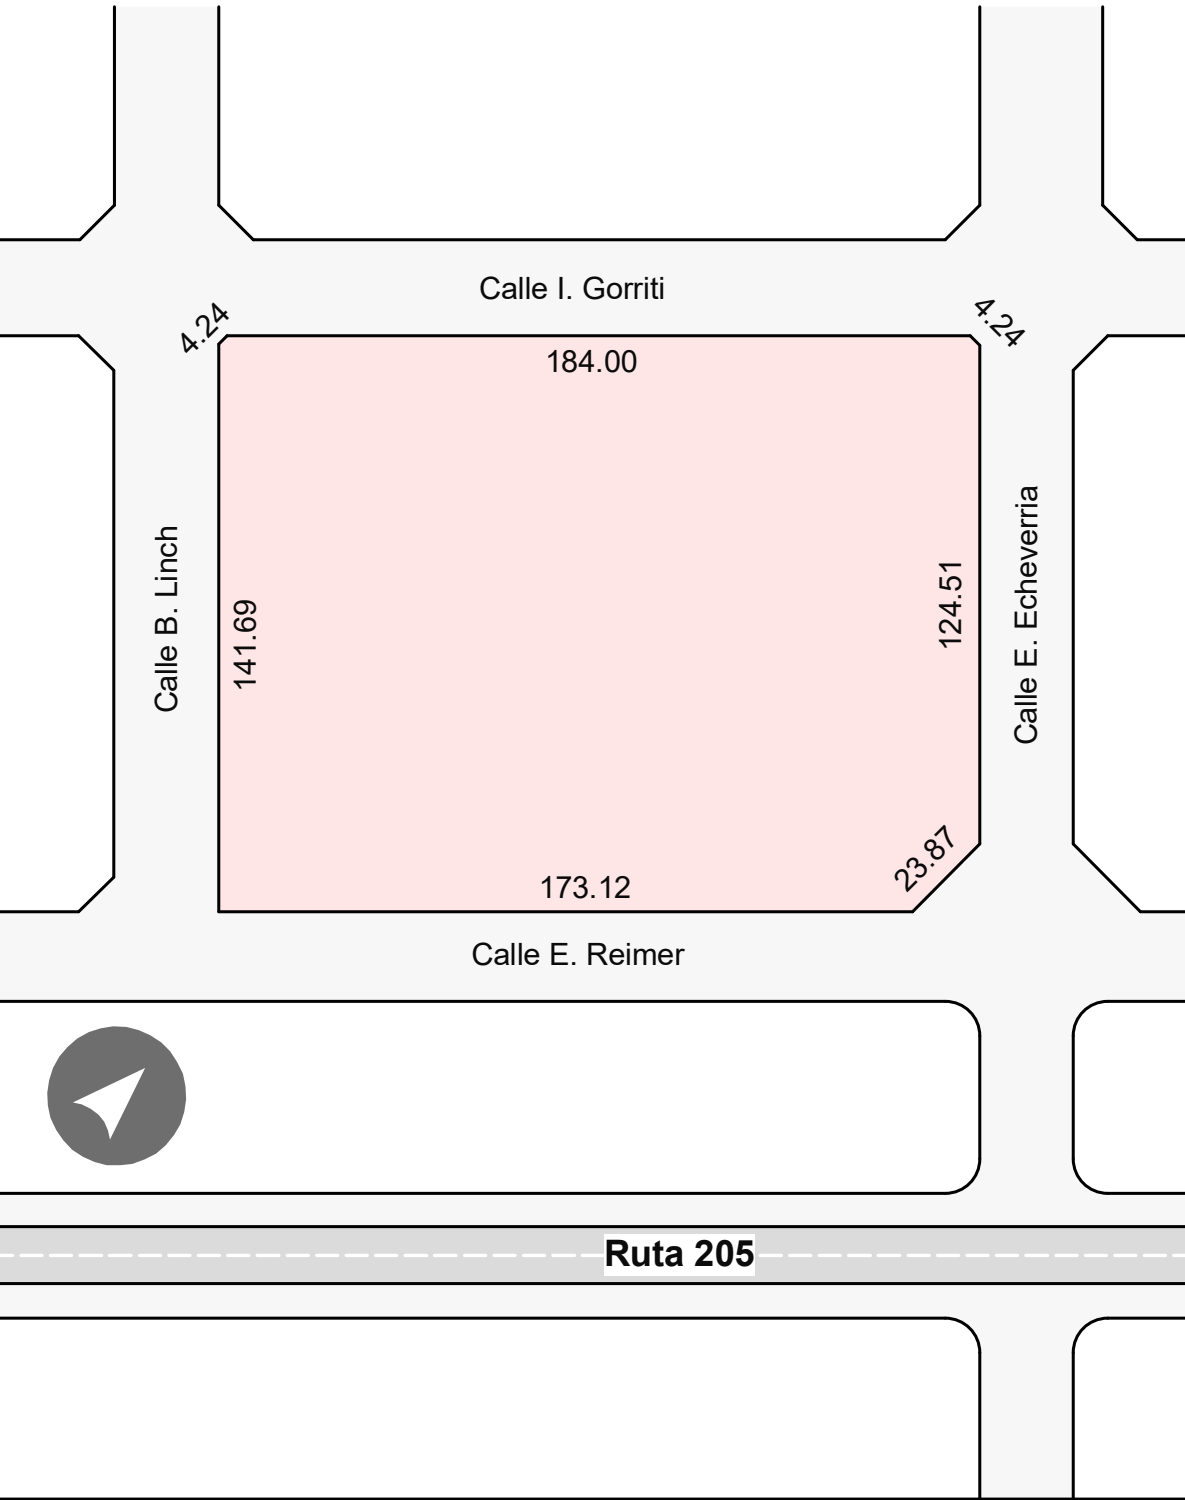

Caracteristicas técnicas

CIENTOS:	Bases de HºAº y vigas de encadenado y pilotines
ESTRUCTURA:	Vigas, columnas y losas hormigon armado
CONTRAPISOS:	De hormigon armado
PISOS:	De ceramicas y alisados de cemento
PAREDES EXTERIORES:	De ladrillos ceramicos portantes
PAREDES INTERIORES:	De lad. ceramicos y Durlock
TECHADO:	De chapas Cincalum "U45" s/estructura metalica
REVOQUES EXTERIORES:	Hormigon a la vista y grueso fratachado
REVOQUES INTERIORES:	Grueso y fino a la cal
ABERTURAS EXTERIORES:	De hierro y aluminio
ABERTURAS INTERIORES:	Puertas placa con marcos de madera
CIELORRASOS:	De placas de Yeso roca


Superficies

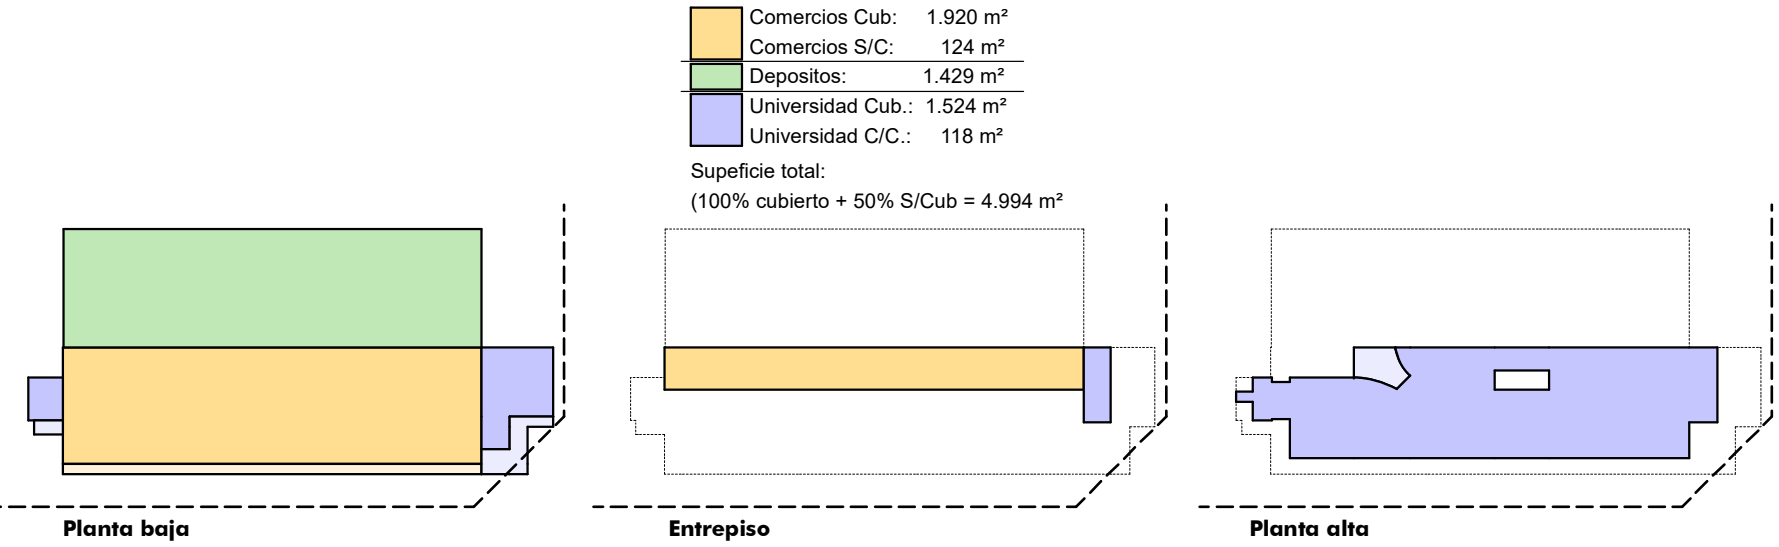


Planta y vistas




Conjunto

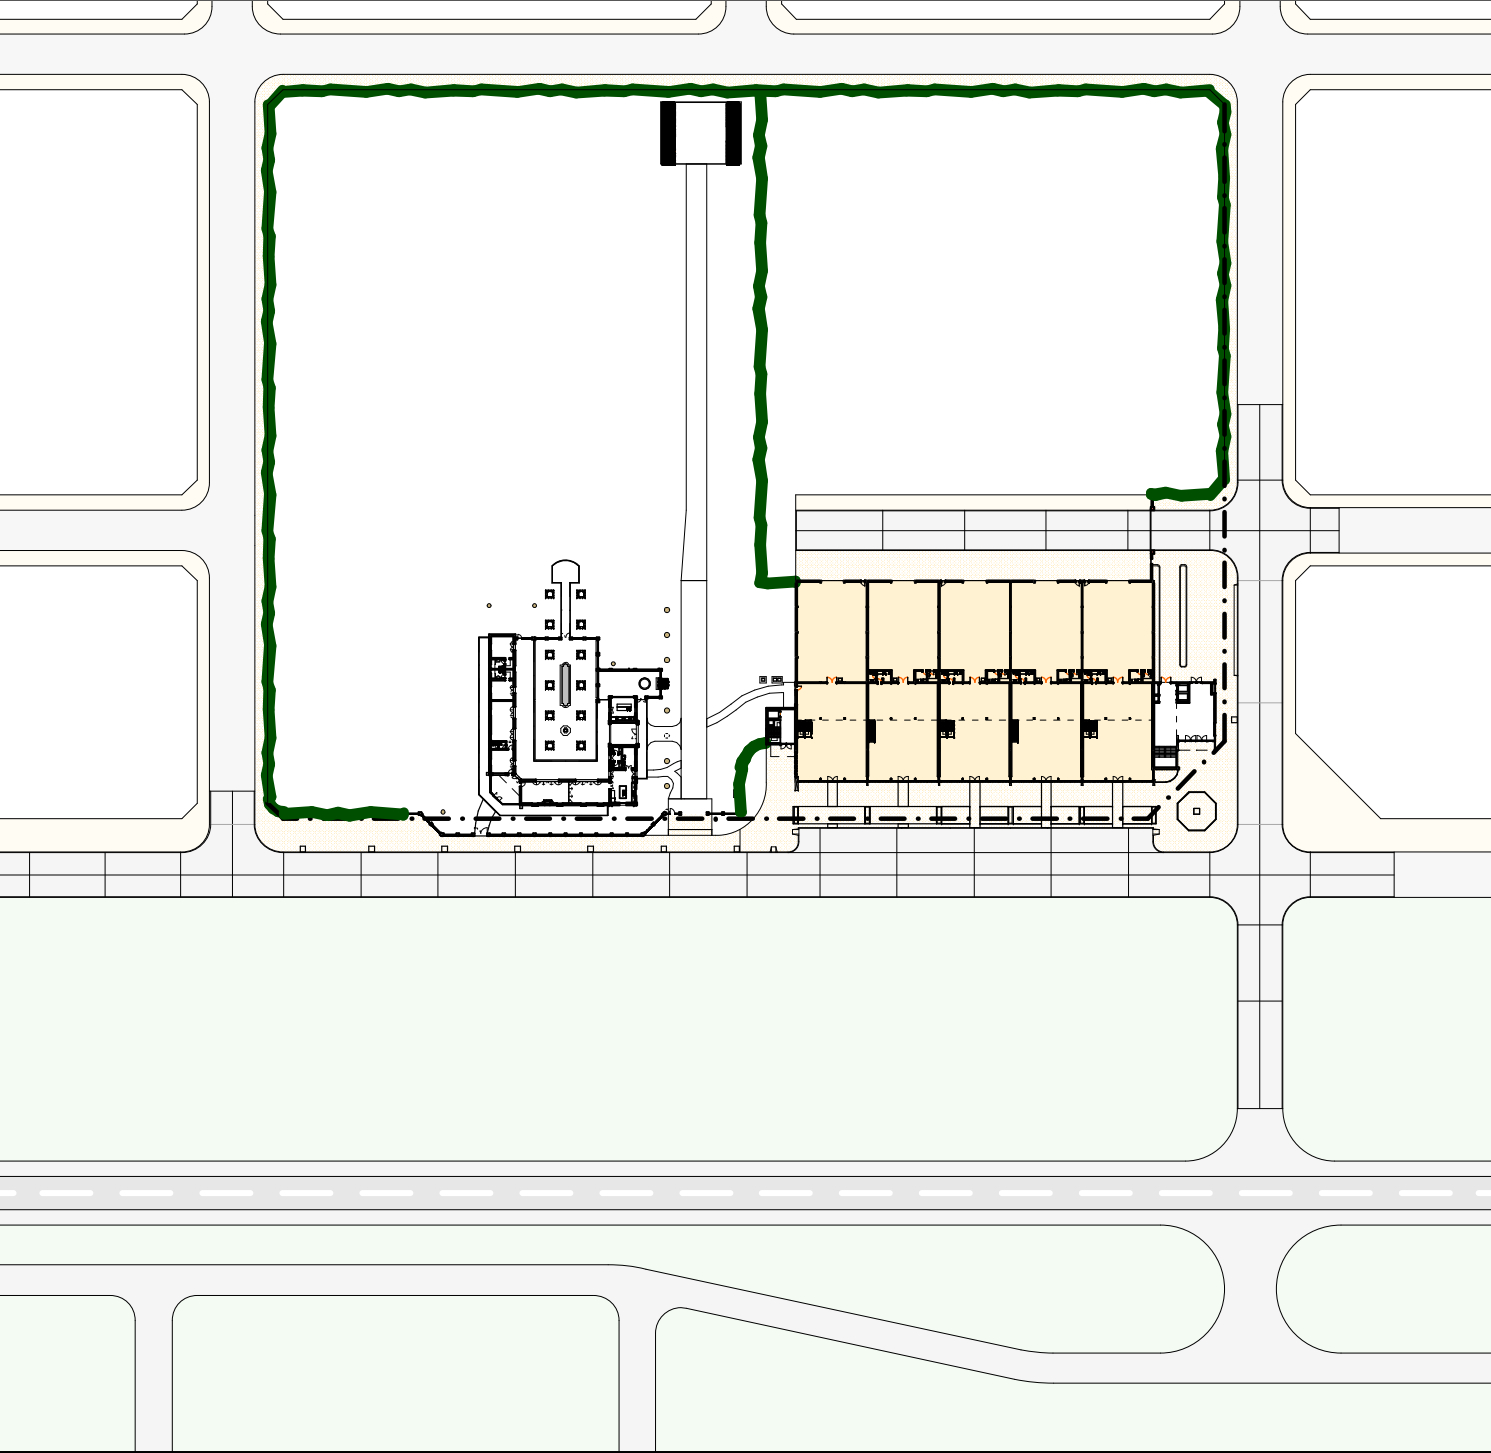


ARQUITECTURA - Planta Alta

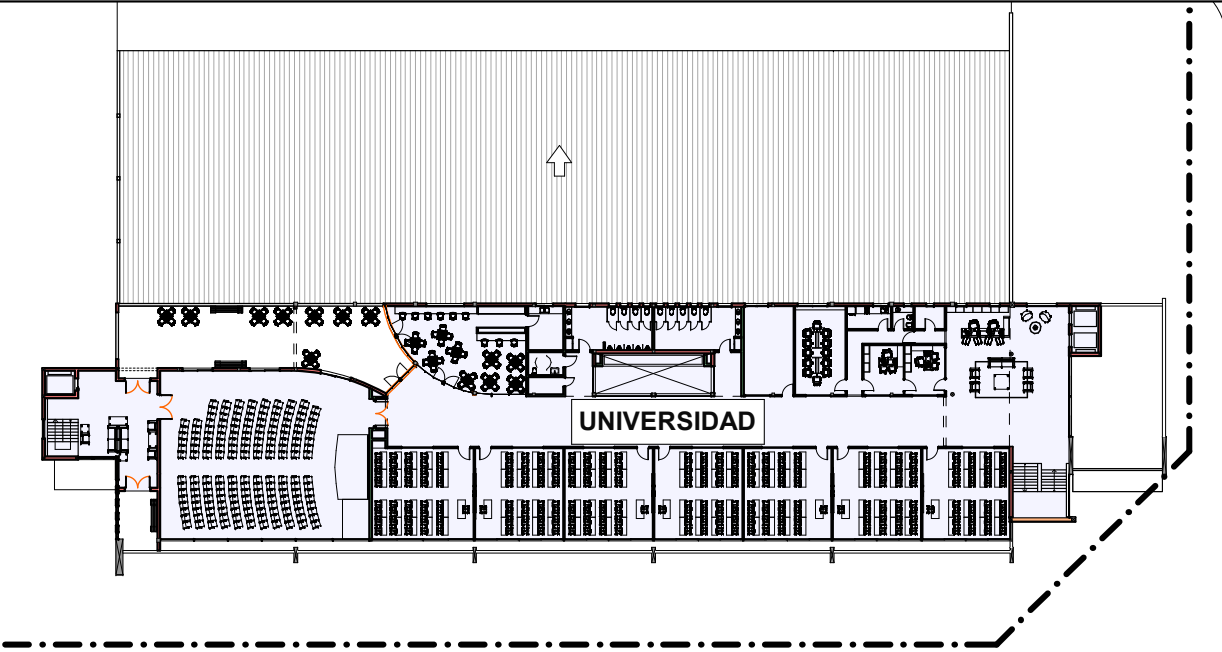

ARQUITECTURA - Entrepiso

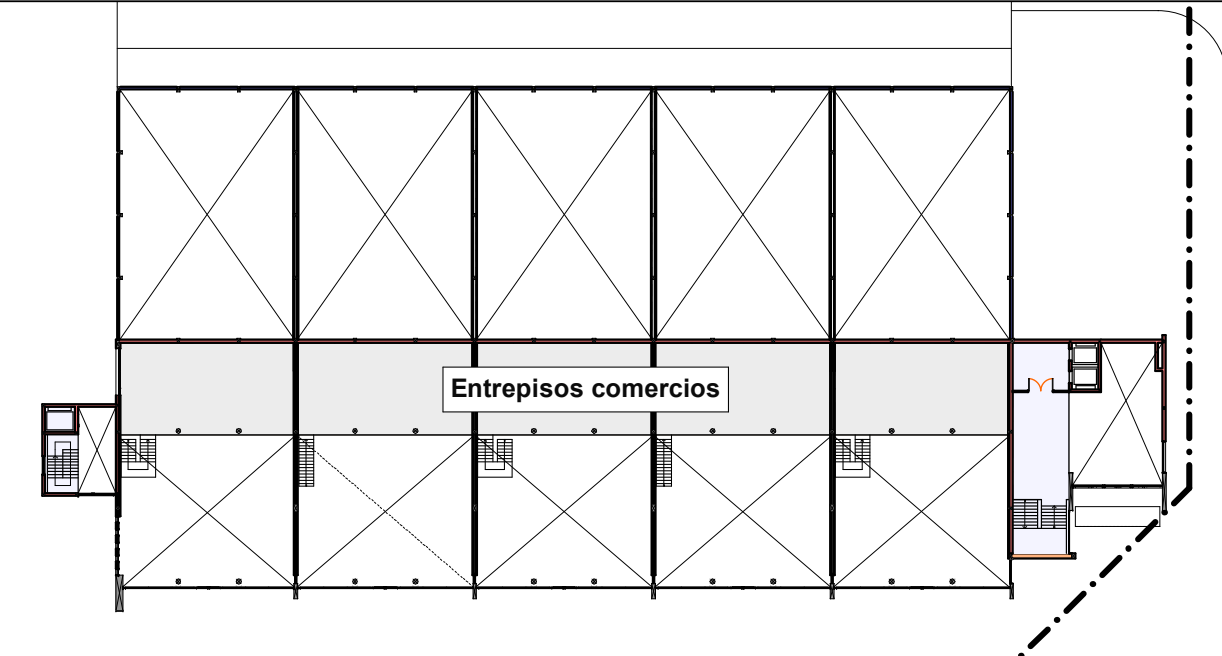

ARQUITECTURA - Planta Baja

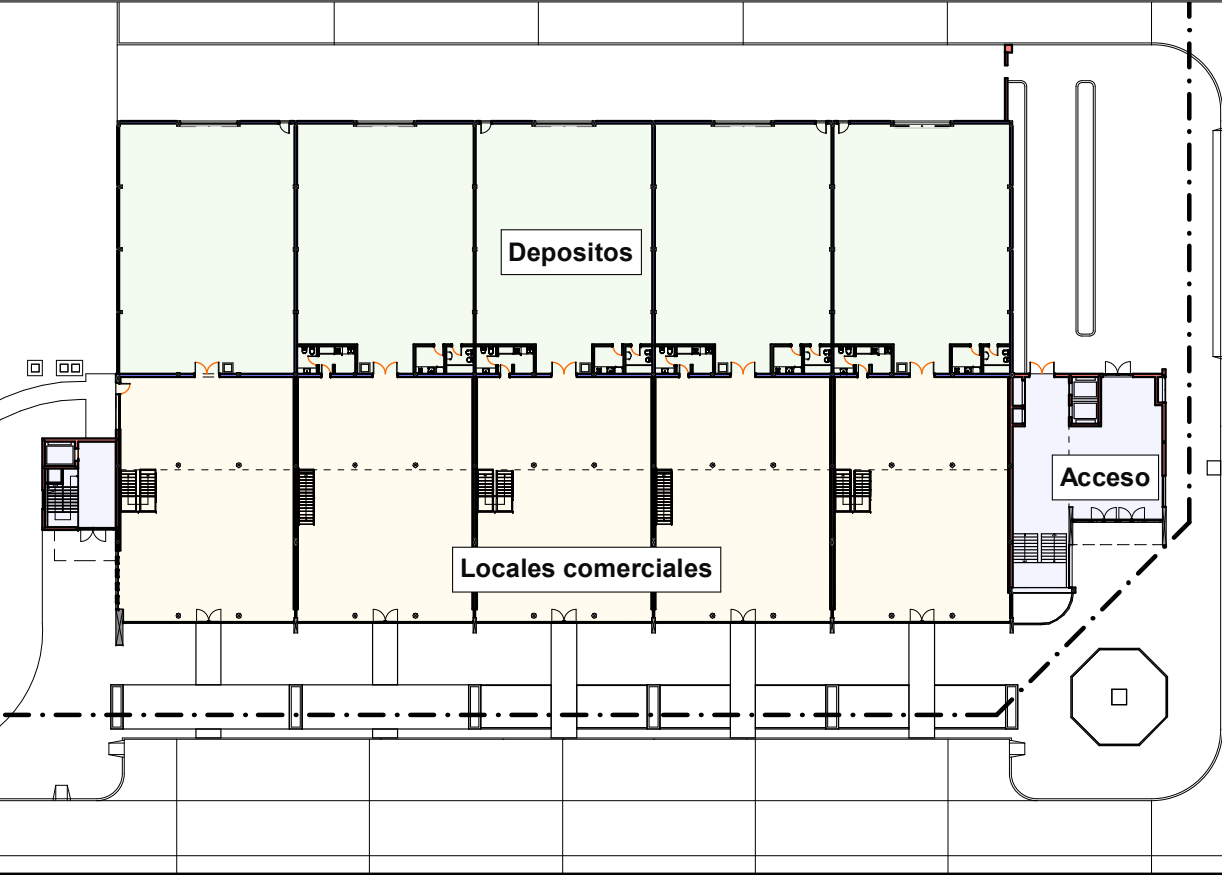

INTRODUCCION

- 01 Primera Vista
- 02 Arq. PB
- 03 Arq. EP y PA
- 04 Imagenes 1
- 05 Imagenes 2
- 06 Imagenes 3

ESTRUCTURA HºAº

- 07 Imagenes 1
- 08 Imagenes 2
- 09 Axonometricas
- 10 S/PB y EP
- 11 S/PA
- 12 Escalera Ppal.
- 13 Escalera Auditorio

ESTR. METALICA

- 14 Estr. Imagenes
- 15 Planta de Techos
- 16 Estr. Techos
- 17 Estr. Cabriadas
- 18 Zingueria

CONSTRUCCION

- 19 Niveles terreno
- 20 Niveles pisos
- 21 Replanteo Sitio
- 22 Replanteo PB
- 23 Replanteo EP
- 24 Replanteo PA
- 25 Cortes 1
- 26 Cortes 2
- 27 Cortes 3
- 28 Cortes 4
- 29 Vistas 1
- 30 Veredas
- 31 Veredas Img.

DETALLES

- 32 Baños y cocinas
- 33 Sanitarios PA
- 34 Ascensor acceso
- 35 Ascensor auditorio

INSTALACIONES

- 36 Desagues PB
- 37 Desagues PA
- 38 Desagues Detalles
- 39 Desagues Techos
- 40 Pozo y Camaras
- 41 Agua PB
- 42 Agua PA
- 43 Elect. PB
- 44 Elect. EP y PA
- 45 Aire Acond. PB
- 46 Aire Acond. EP y...

COMPUTOS

- 47 Pisos
- 48 Cielorrasos
- 49 Abert. Ref PB
- 50 Abert. Ref EP y PA
- 51 Abert. de Hierro
- 52 Abert. de Hierro
- 53 Abert. de Hierro
- 54 Abert. de Hierro
- 55 Abert. de Hierro
- 56 Abert. Aluminio
- 57 Abert. Interiores
- 58 Abert. Bar



INTRODUCCION

- 01 Primera Vista
- 02 Arq. PB
- 03 Arq. EP y PA
- 04 Imágenes 1
- 05 Imágenes 2
- 06 Imágenes 3

ESTRUCTURA HªA°

- 07 Imágenes 1
- 08 Imágenes 2
- 09 Axonométricas
- 10 S/PB y EP
- 11 S/PA
- 12 Escalera Ppal.
- 13 Escalera Auditorio

ESTR. METALICA

- 14 Estr. Imágenes
- 15 Planta de Techos
- 16 Estr. Techos
- 17 Estr. Cabriadas
- 18 Zingueria

CONSTRUCCION

- 19 Niveles terreno
- 20 Niveles pisos
- 21 Replanteo Sitio
- 22 Replanteo PB
- 23 Replanteo EP
- 24 Replanteo PA
- 25 Cortes 1
- 26 Cortes 2
- 27 Cortes 3
- 28 Cortes 4
- 29 Vistas 1
- 30 Veredas
- 31 Veredas Img.

DETALLES

- 32 Baños y cocinas
- 33 Sanitarios PA
- 34 Ascensor acceso
- 35 Ascensor auditorio

INSTALACIONES

- 36 Desagues PB
- 37 Desagues PA
- 38 Desagues Detalles
- 39 Desagues Techos
- 40 Pozo y Camaras
- 41 Agua PB
- 42 Agua PA
- 43 Elect. PB
- 44 Elect. EP y PA
- 45 Aire Acond. PB
- 46 Aire Acond. EP y...

COMPUTOS

- 47 Pisos
- 48 Cielorrasos
- 49 Abert. Ref PB
- 50 Abert. Ref EP y PA
- 51 Abert. de Hierro
- 52 Abert. de Hierro
- 53 Abert. de Hierro
- 54 Abert. de Hierro
- 55 Abert. de Hierro
- 56 Abert. Aluminio
- 57 Abert. Interiores
- 58 Abert. Bar



Esc. 1:200
0 4m

Calle privada
circulacion vehicular depositos

Deposito

Deposito

Deposito

Deposito

Deposito

Local
comercial

Local
comercial

Local
comercial



Local
comercial

Local
comercial

Acceso
Universidad

Acceso al
auditorio de
la Universidad

Estacionamientos locales comerciales y Universidad

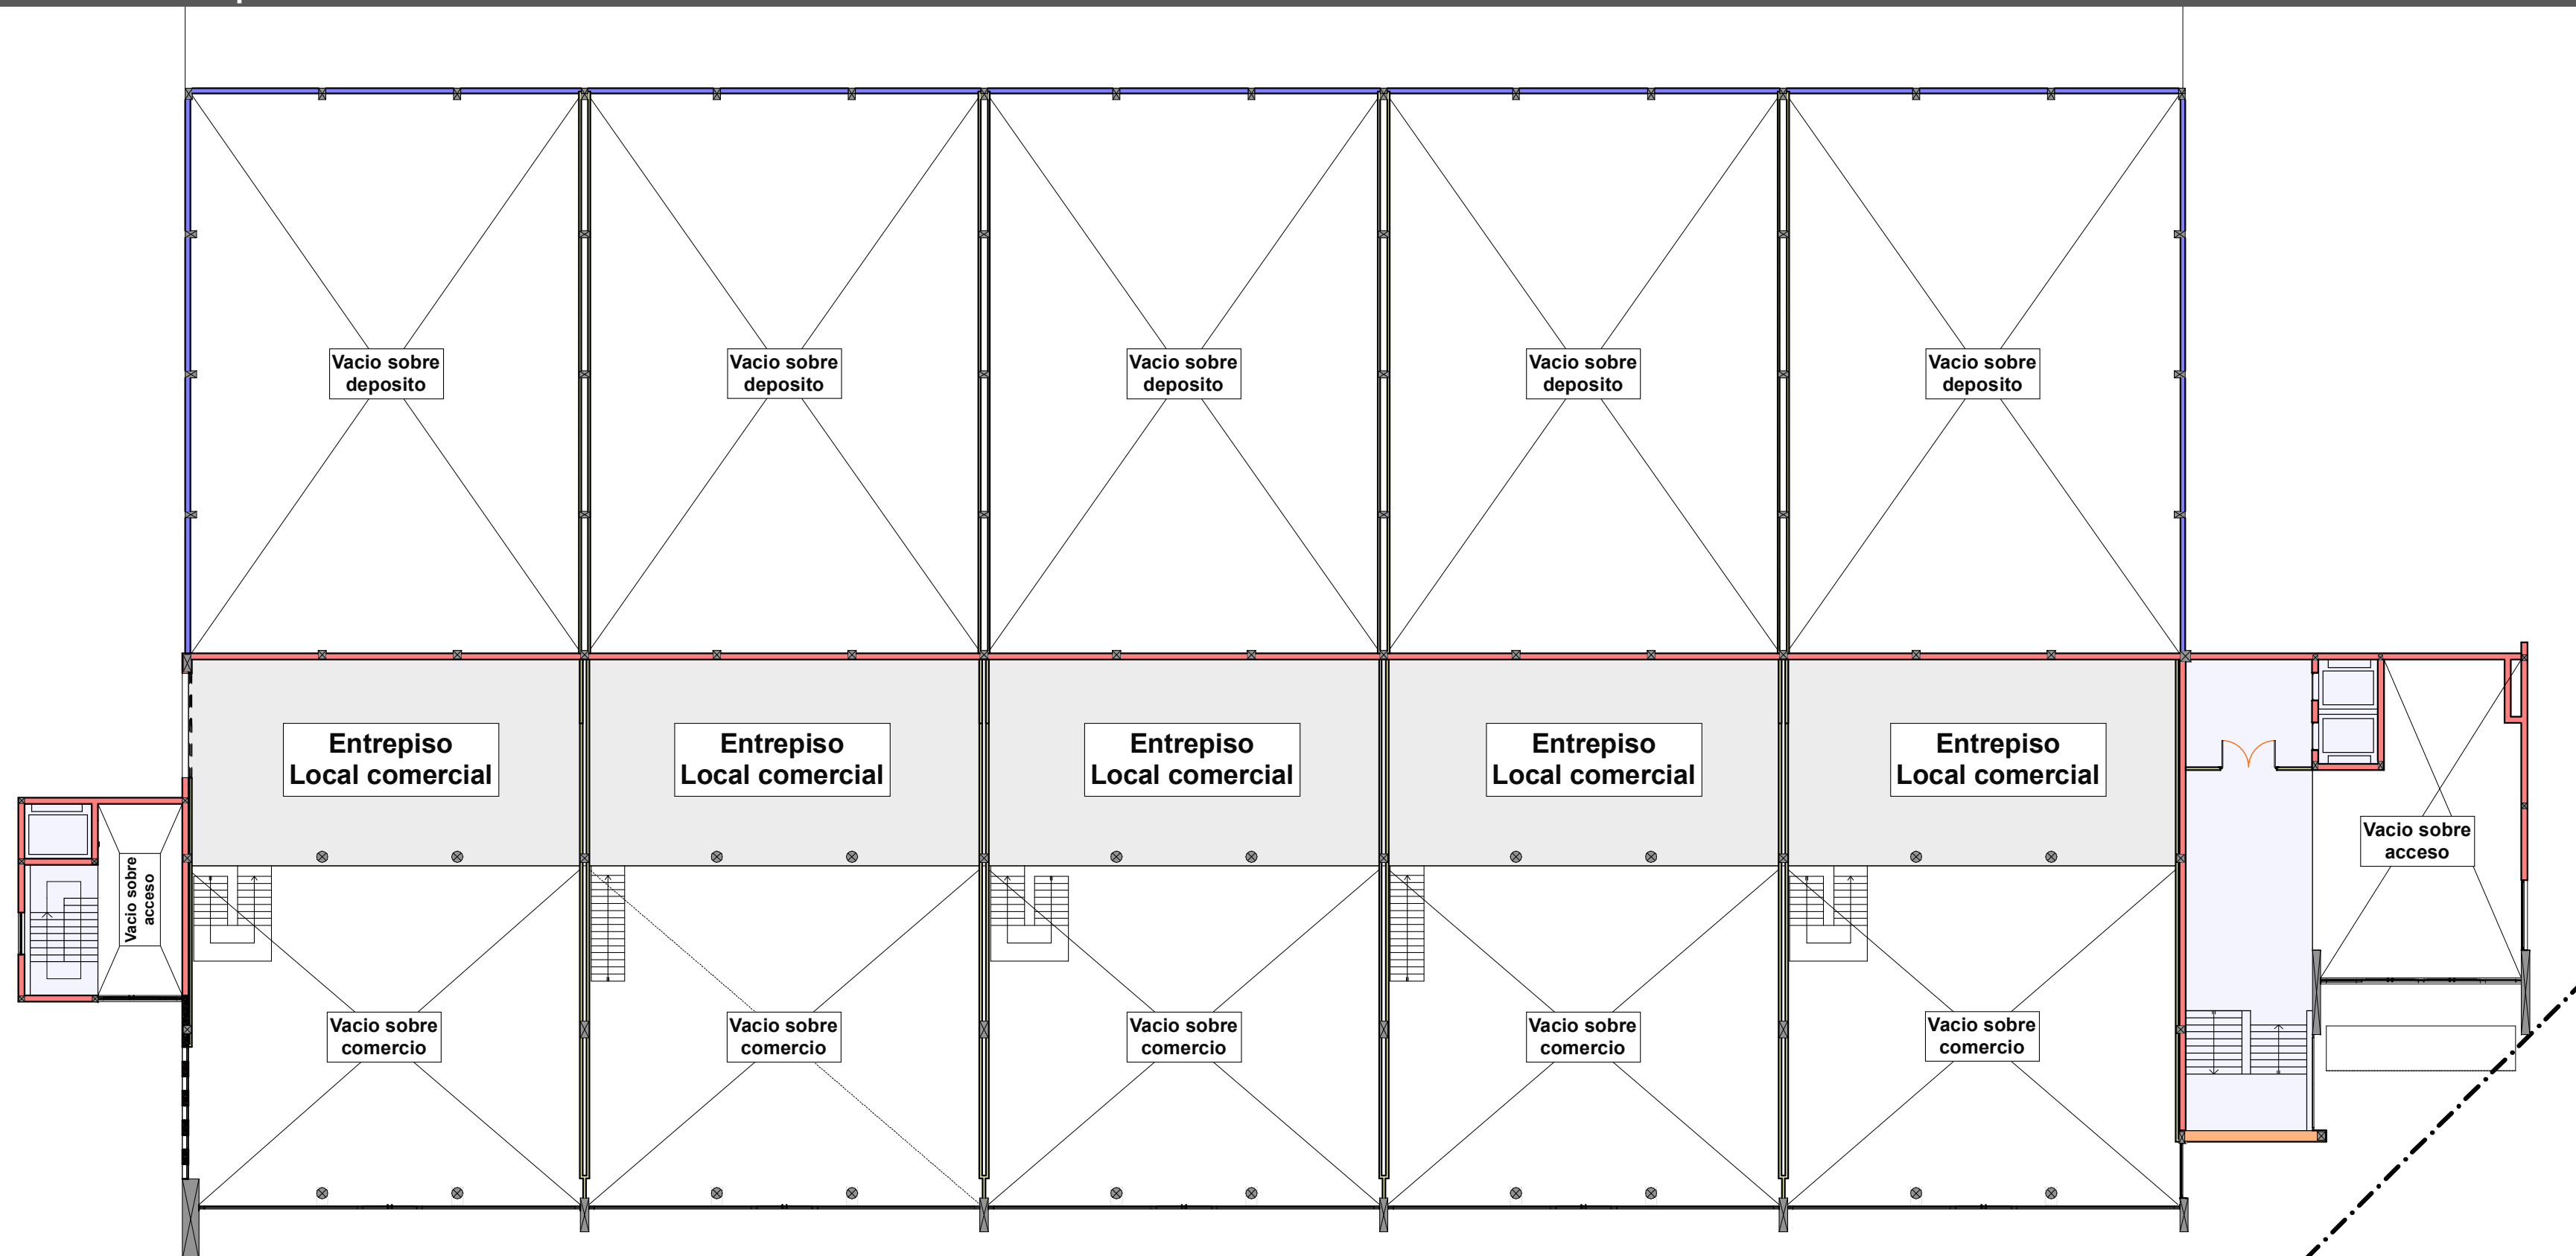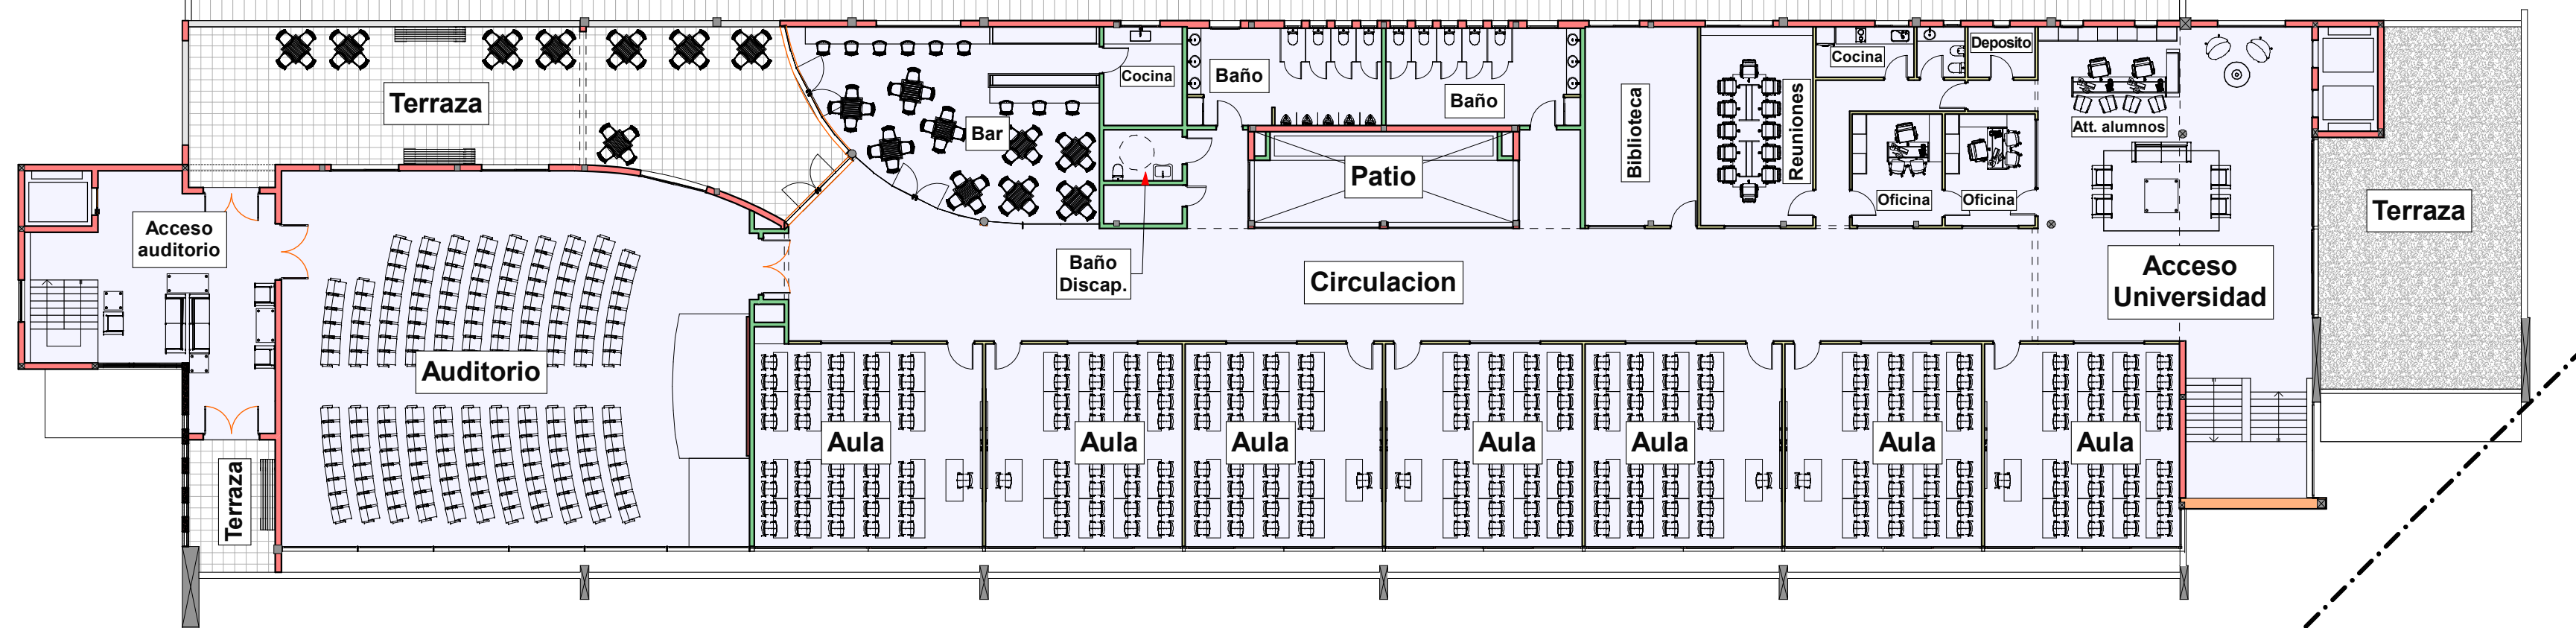

INTRODUCCION

- 01 Primera Vista
- 02 Arq. PB
- 03 Arq. EP y PA
- 04 Imagenes 1
- 05 Imagenes 2
- 06 Imagenes 3

ESTRUCTURA HªA°

- 07 Imagenes 1
- 08 Imagenes 2
- 09 Axonometricas
- 10 S/PB y EP
- 11 S/PA
- 12 Escalera Ppal.
- 13 Escalera Auditorio

ESTR. METALICA

- 14 Estr. Imagenes
- 15 Planta de Techos
- 16 Estr. Techos
- 17 Estr. Cobriadas
- 18 Zingueria

CONSTRUCCION

- 19 Niveles terreno
- 20 Niveles pisos
- 21 Replanteo Sitio
- 22 Replanteo PB
- 23 Replanteo EP
- 24 Replanteo PA
- 25 Cortes 1
- 26 Cortes 2
- 27 Cortes 3
- 28 Cortes 4
- 29 Vistas 1
- 30 Veredas
- 31 Veredas Img.

DETALLES

- 32 Baños y cocinas
- 33 Sanitarios PA
- 34 Ascensor acceso
- 35 Ascensor auditorio

INSTALACIONES

- 36 Desagues PB
- 37 Desagues PA
- 38 Desagues Detalles
- 39 Desagues Techos
- 40 Pozo y Camaras
- 41 Agua PB
- 42 Agua PA
- 43 Elect. PB
- 44 Elect. EP y PA
- 45 Aire Acond. PB
- 46 Aire Acond. EP y...

COMPUTOS

- 47 Pisos
- 48 Cielorrasos
- 49 Abert. Ref PB
- 50 Abert. Ref EP y PA
- 51 Abert. de Hierro
- 52 Abert. de Hierro
- 53 Abert. de Hierro
- 54 Abert. de Hierro
- 55 Abert. de Hierro
- 56 Abert. Aluminio
- 57 Abert. Interiores
- 58 Abert. Bar





AO

ABDALA + ORTIZ

ARQUITECTOS

MAGMA GROUP

Imágenes 1

04

INTRODUCCION

01

Primera Vista

02

Ara. PB

03

Ara. EP y PA

04

Imágenes 1

05

Imágenes 2

06

Imágenes 3

ESTRUCTURA HªA°

07

Imágenes 1

08

Imágenes 2

09

Axonometricas

10

S/PB y EP

11

S/PA

12

Escalera Ppal.

13

Escalera Auditorio

ESTR. METALICA

14

Estr. Imágenes

15

Planta de Techos

16

Estr. Techos

17

Estr. Cabriadas

18

Zingueria

CONSTRUCCION

19

Niveles terreno

20

Niveles pisos

21

Replanteo Sitio

22

Replanteo PB

23

Replanteo EP

24

Replanteo PA

25

Cortes 1

26

Cortes 2

27

Cortes 3

28

Cortes 4

29

Vistas 1

30

Veredas

31

Veredas Img.

DETALLES

32

Baños y cocinas

33

Sanitarios PA

34

Ascensor acceso

35

Ascensor auditorio

INSTALACIONES

36

Desagues PB

37

Desagues PA

38

Desagues Detalles

39

Desagues Techos

40

Pozo y Camaras

41

Agua PB

42

Agua PA

43

Elect. PB

44

Elect. EP y PA

45

Aire Acond. PB

46

Aire Acond. EP y...

COMPUTOS

47

Pisos

48

Cielorrasos

49

Abert. Ref PB

50

Abert. Ref EP y PA

51

Abert. de Hierro

52

Abert. de Hierro

53

Abert. de Hierro

54

Abert. de Hierro

55

Abert. de Hierro

56

Abert. Aluminio

57

Abert. Interiores

58

Abert. Bar



AO
ABDALA + ORTIZ
ARQUITECTOS

MAGMA GROUP

Imágenes 2
05

INTRODUCCION

01 Primera Vista
02 Arq. PB
03 Arq. EP y PA
04 Imágenes 1
05 Imágenes 2
06 Imágenes 3

ESTRUCTURA HªA°

07 Imágenes 1
08 Imágenes 2
09 Axonometrias
10 S/PB y EP
11 S/PA
12 Escalera Ppal.
13 Escalera Auditorio

ESTR. METALICA

14 Estr. Imágenes
15 Planta de Techos
16 Estr. Techos
17 Estr. Cabriadas
18 Zingueria

CONSTRUCCION

19 Niveles terreno
20 Niveles pisos
21 Replanteo Sitio
22 Replanteo PB
23 Replanteo EP
24 Replanteo PA
25 Cortes 1
26 Cortes 2
27 Cortes 3
28 Cortes 4
29 Vistas 1
30 Veredas
31 Veredas Img.

DETALLES

32 Baños y cocinas
33 Sanitarios PA
34 Ascensor acceso
35 Ascensor auditorio

INSTALACIONES

36 Desagues PB
37 Desagues PA
38 Desagues Detalles
39 Desagues Techos
40 Pozo y Camaras
41 Agua PB
42 Agua PA
43 Elect. PB
44 Elect. EP y PA
45 Aire Acond. PB
46 Aire Acond. EP y...

COMPUTOS

47 Pisos
48 Cielorrasos
49 Abert. Ref PB
50 Abert. Ref EP y PA
51 Abert. de Hierro
52 Abert. de Hierro
53 Abert. de Hierro
54 Abert. de Hierro
55 Abert. de Hierro
56 Abert. Aluminio
57 Abert. Interiores
58 Abert. Bar



INTRODUCCION

- 01 Primera Vista
- 02 Arq. PB
- 03 Arq. EP y PA
- 04 Imágenes 1
- 05 Imágenes 2
- 06 Imágenes 3

ESTRUCTURA HªA°

- 07 Imágenes 1
- 08 Imágenes 2
- 09 Axonometricas
- 10 S/PB y EP
- 11 S/PA
- 12 Escalera Ppal.
- 13 Escalera Auditorio

ESTR. METALICA

- 14 Estr. Imágenes
- 15 Planta de Techos
- 16 Estr. Techos
- 17 Estr. Cabriadas
- 18 Zingueria

CONSTRUCCION

- 19 Niveles terreno
- 20 Niveles pisos
- 21 Replanteo Sitio
- 22 Replanteo PB
- 23 Replanteo EP
- 24 Replanteo PA
- 25 Cortes 1
- 26 Cortes 2
- 27 Cortes 3
- 28 Cortes 4
- 29 Vistas 1
- 30 Veredas
- 31 Veredas Img.

DETALLES










- 32 Baños y cocinas
- 33 Sanitarios PA
- 34 Ascensor acceso
- 35 Ascensor auditorio

INSTALACIONES

- 36 Desagues PB
- 37 Desagues PA
- 38 Desagues Detalles
- 39 Desagues Techos
- 40 Pozo y Camaras
- 41 Agua PB
- 42 Agua PA
- 43 Elect. PB
- 44 Elect. EP y PA
- 45 Aire Acond. PB
- 46 Aire Acond. EP y...

COMPUTOS

- 47 Pisos
- 48 Cielorrasos
- 49 Abert. Ref PB
- 50 Abert. Ref EP y PA
- 51 Abert. de Hierro
- 52 Abert. de Hierro
- 53 Abert. de Hierro
- 54 Abert. de Hierro
- 55 Abert. de Hierro
- 56 Abert. Aluminio
- 57 Abert. Interiores
- 58 Abert. Bar

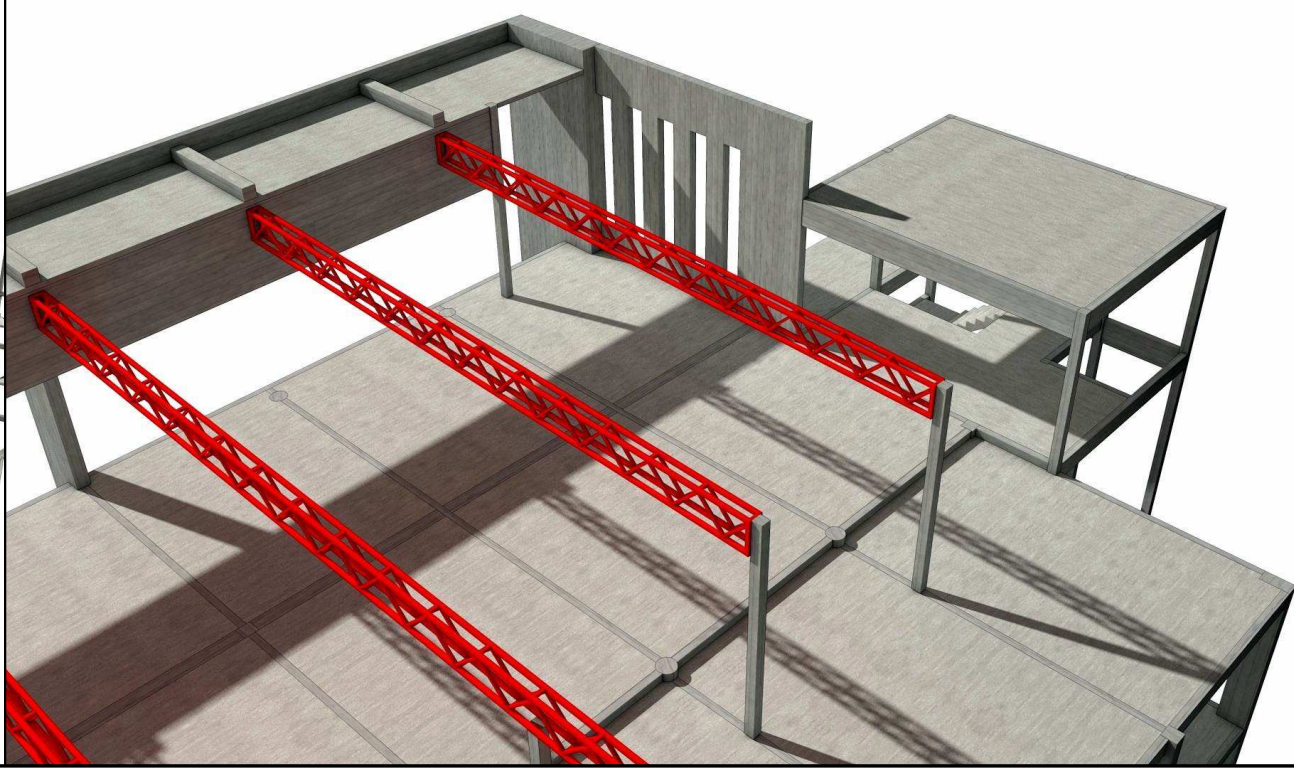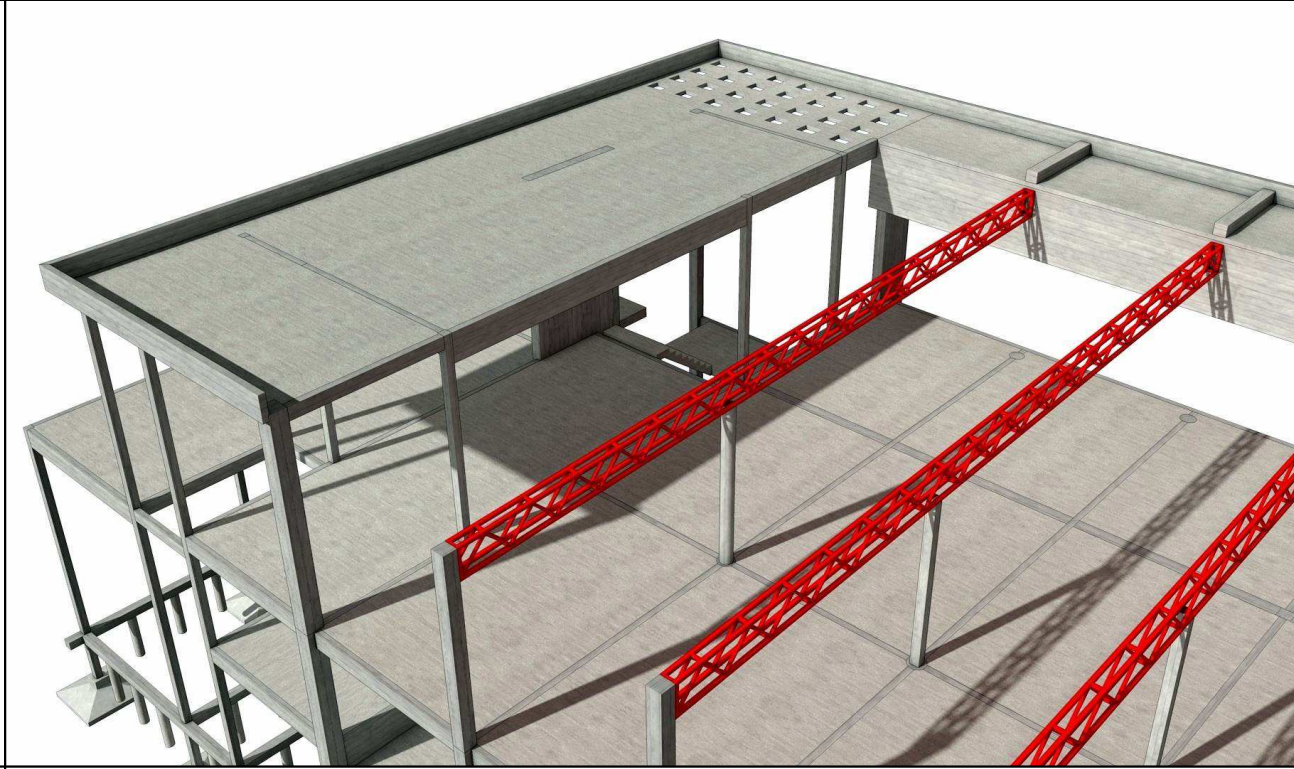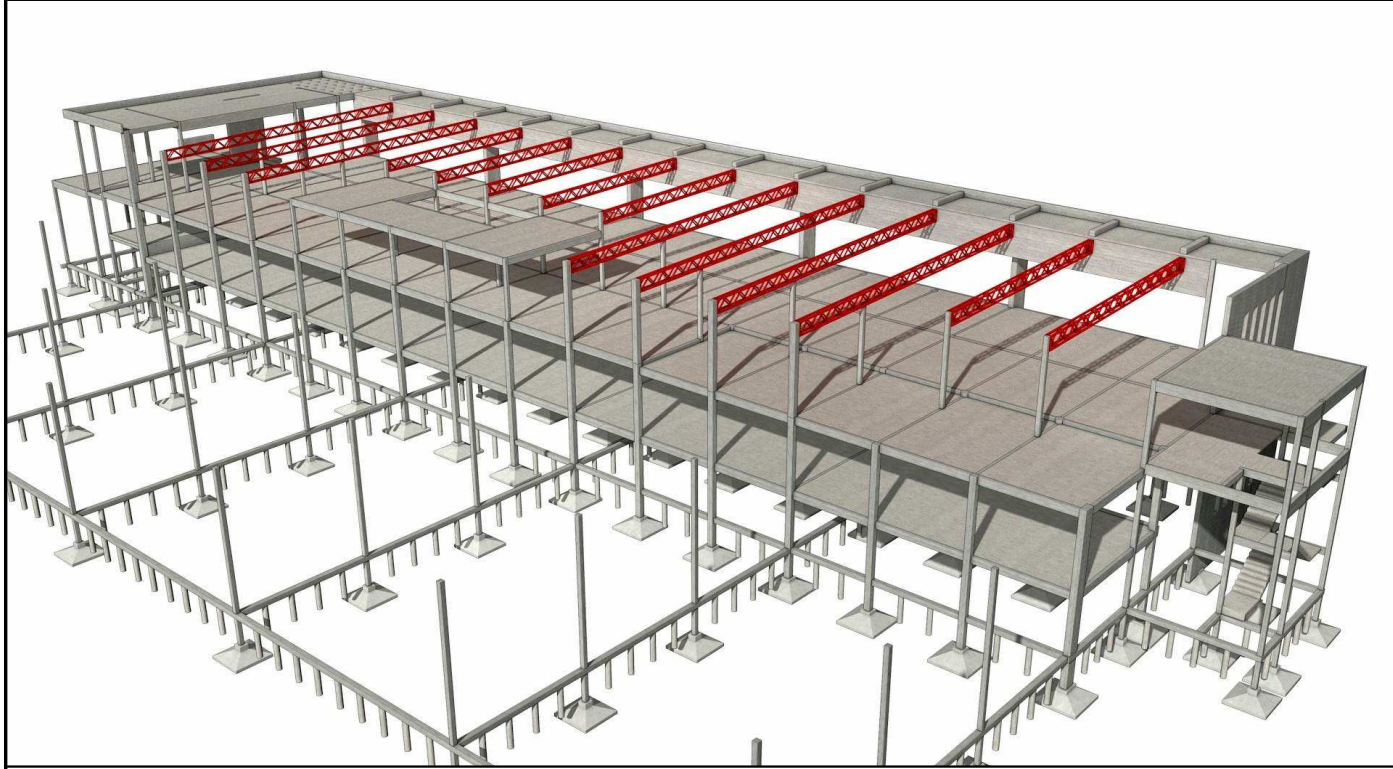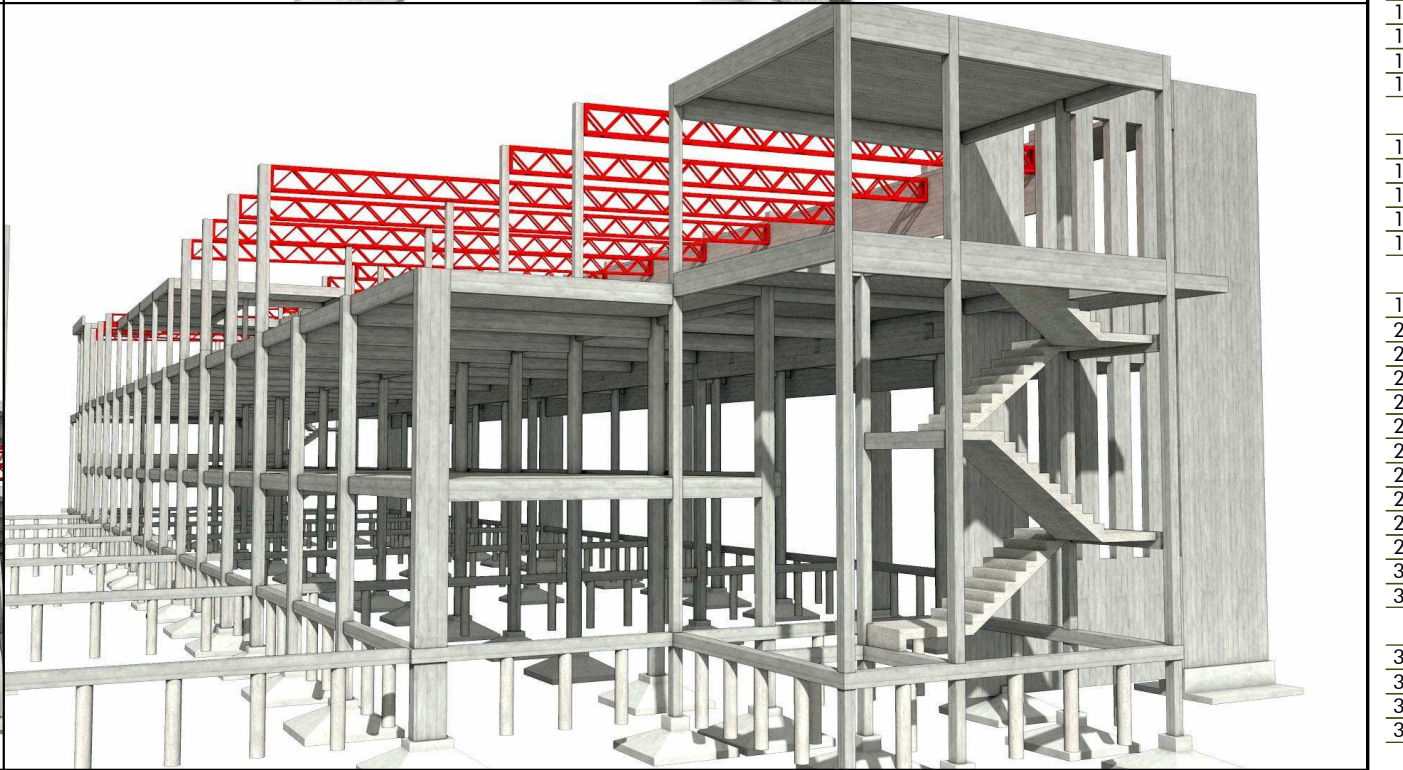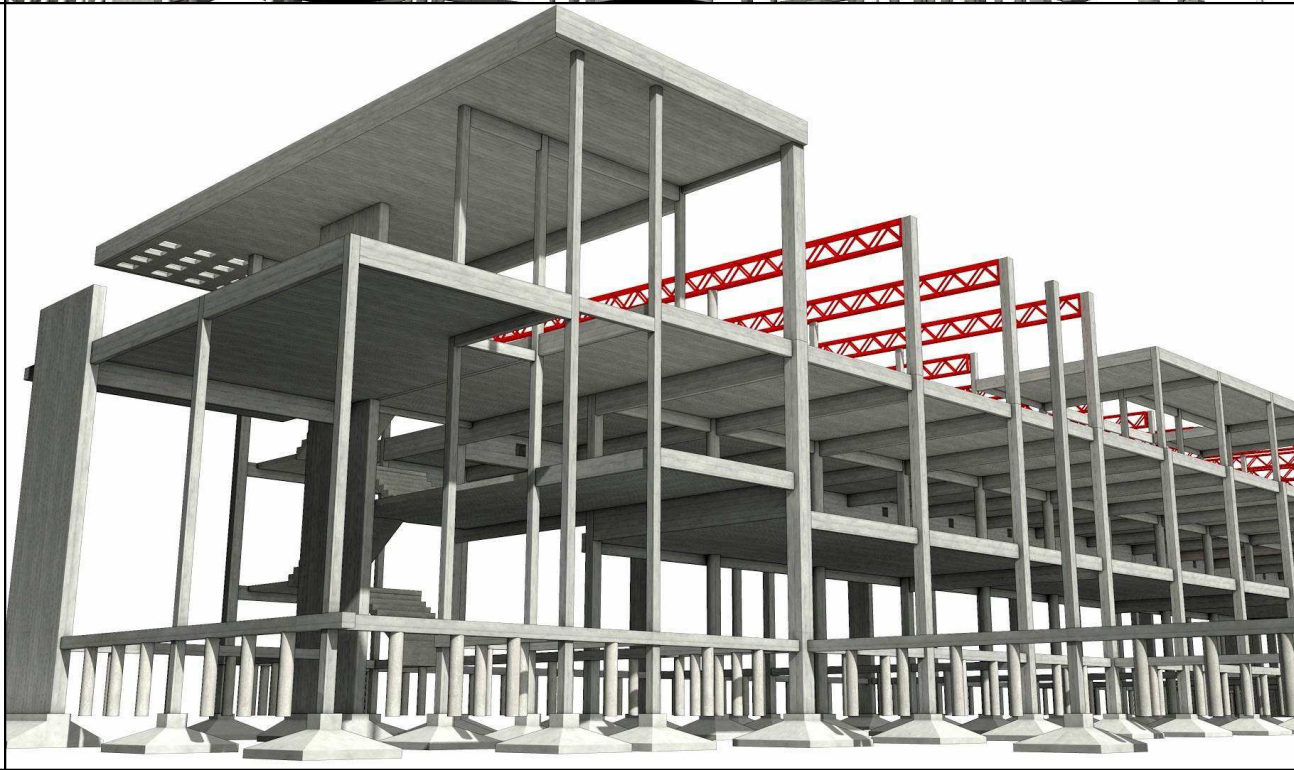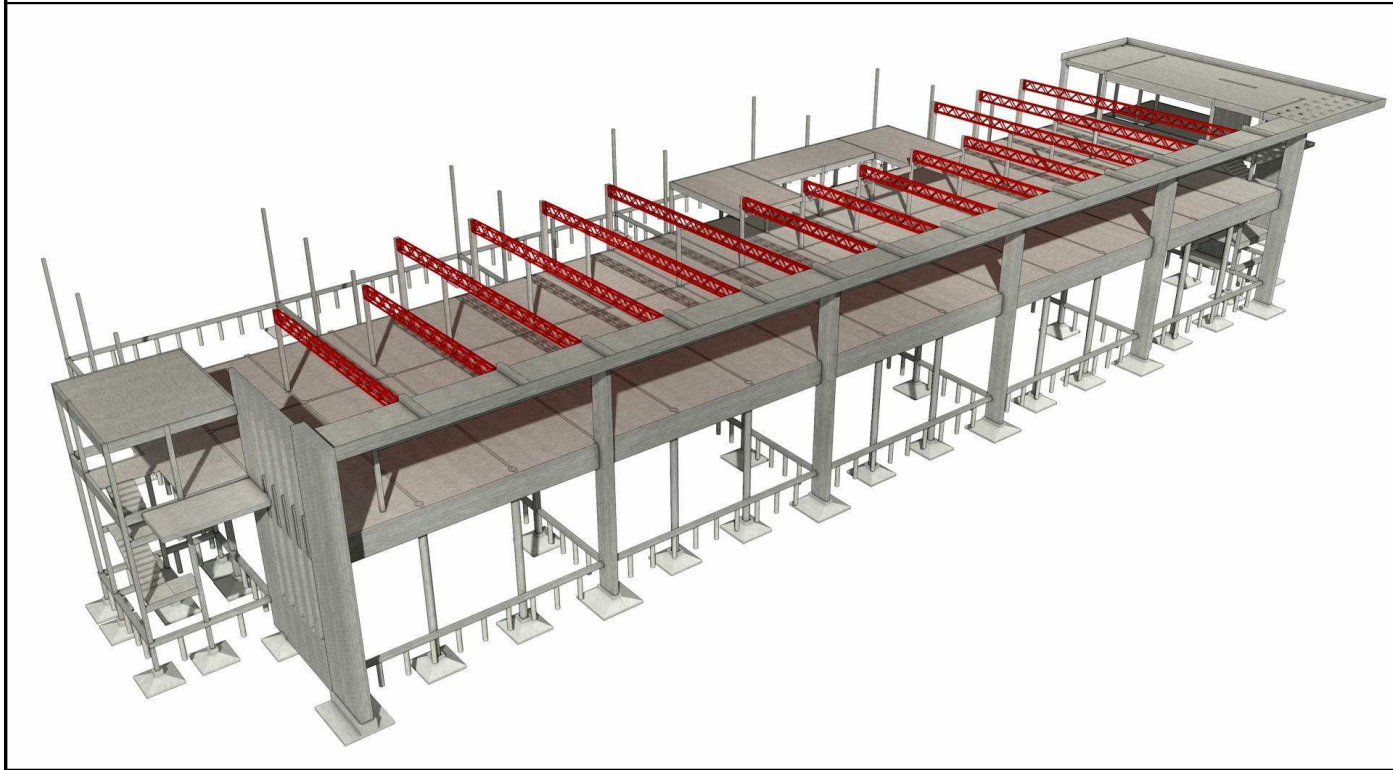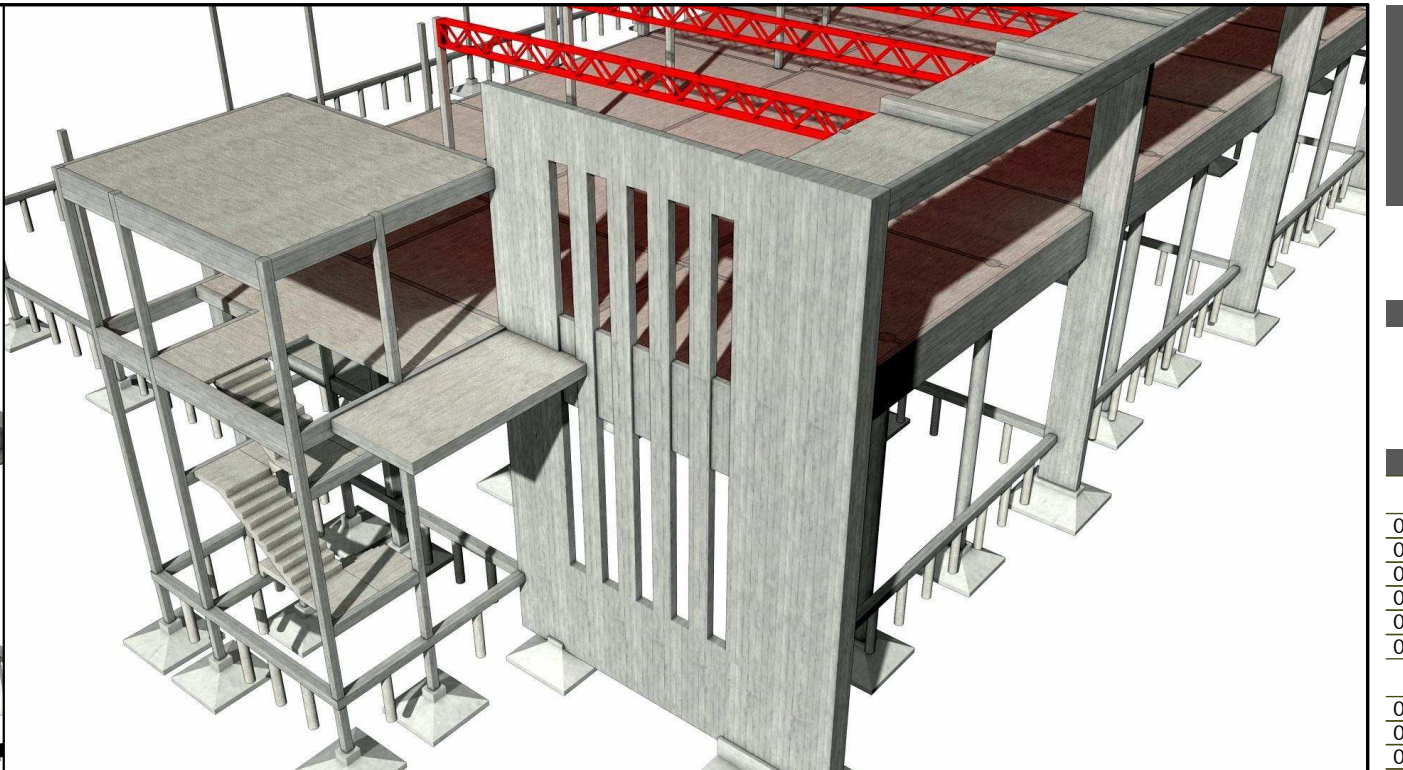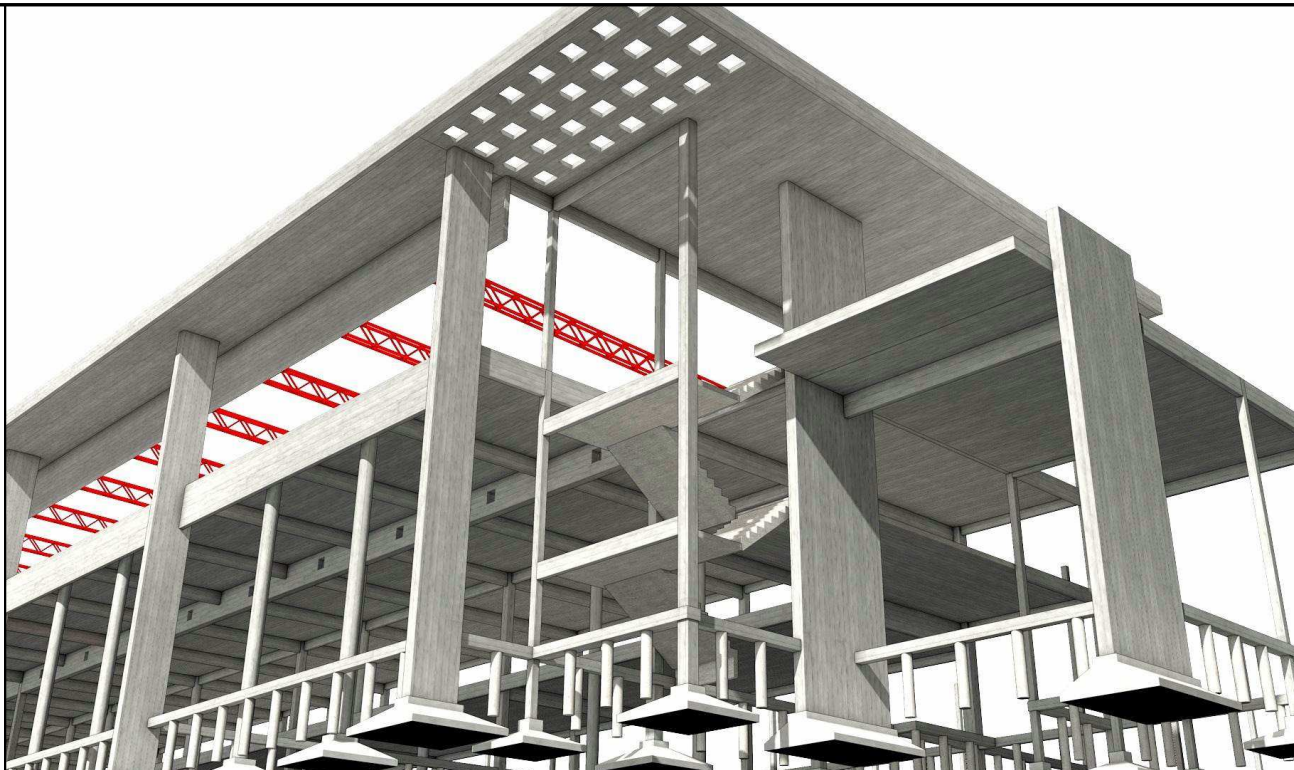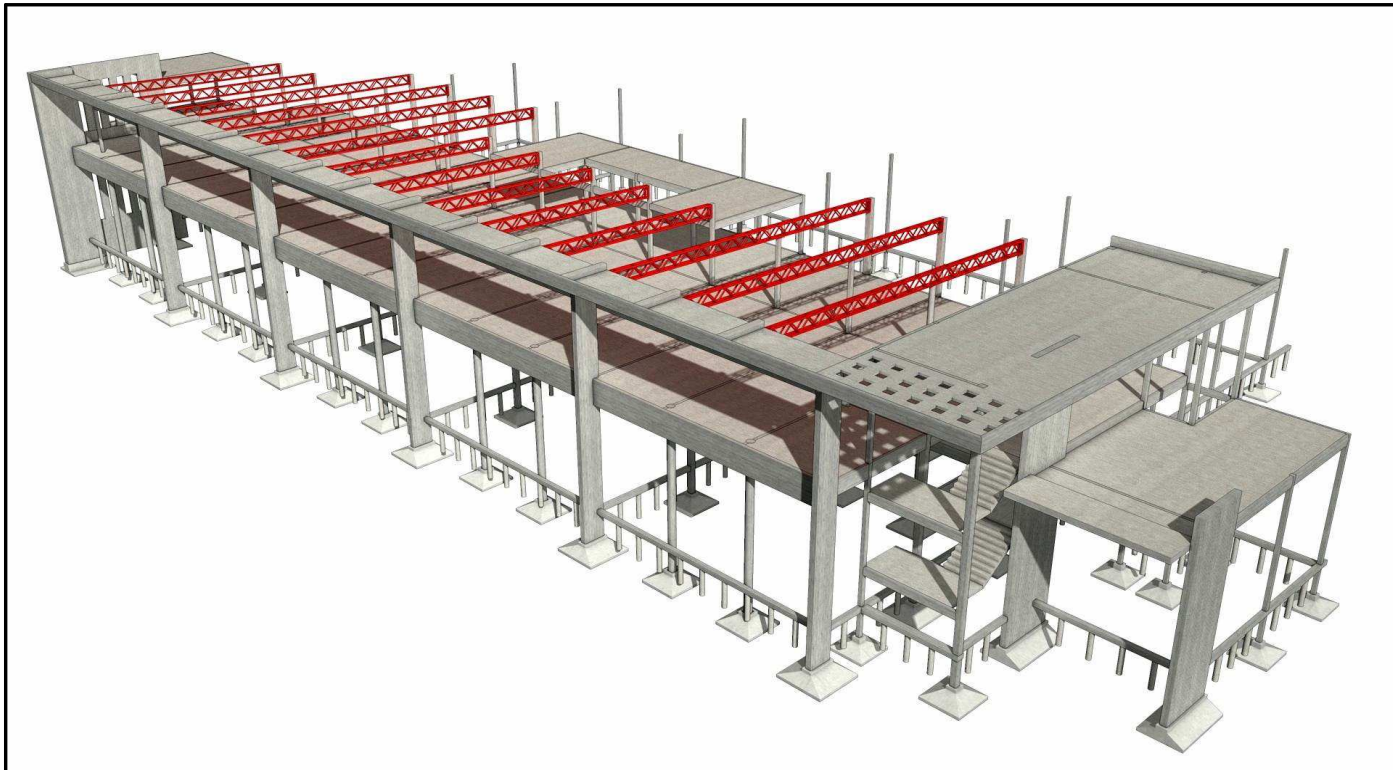

INTRODUCCION

- 01 Primera Vista
- 02 Arq. PB
- 03 Arq. EP y PA
- 04 Imágenes 1
- 05 Imágenes 2
- 06 Imágenes 3

ESTRUCTURA HªAº

- 07 Imágenes 1
- 08 Imágenes 2
- 09 Axonométricas
- 10 S/PB y EP
- 11 S/PA
- 12 Escalera Ppal.
- 13 Escalera Auditorio

ESTR. METALICA

- 14 Estr. Imágenes
- 15 Planta de Techos
- 16 Estr. Techos
- 17 Estr. Cubiertas
- 18 Zingueria

CONSTRUCCION

- 19 Niveles terreno
- 20 Niveles pisos
- 21 Replanteo Sitio
- 22 Replanteo PB
- 23 Replanteo EP
- 24 Replanteo PA
- 25 Cortes 1
- 26 Cortes 2
- 27 Cortes 3
- 28 Cortes 4
- 29 Vistas 1
- 30 Veredas
- 31 Veredas Img.

DETALLES

- 32 Baños y cocinas
- 33 Sanitarios PA
- 34 Ascensor acceso
- 35 Ascensor auditorio


INSTALACIONES

- 36 Desagues PB
- 37 Desagues PA
- 38 Desagues Detalles
- 39 Desagues Techos
- 40 Pozo y Camaras
- 41 Agua PB
- 42 Agua PA
- 43 Elect. PB
- 44 Elect. EP y PA
- 45 Aire Acond. PB
- 46 Aire Acond. EP y...


COMPUTOS

- 47 Pisos
- 48 Cielorrasos
- 49 Abert. Ref PB
- 50 Abert. Ref EP y PA
- 51 Abert. de Hierro
- 52 Abert. de Hierro
- 53 Abert. de Hierro
- 54 Abert. de Hierro
- 55 Abert. de Hierro
- 56 Abert. Aluminio
- 57 Abert. Interiores
- 58 Abert. Bar

Escalera acceso Universidad

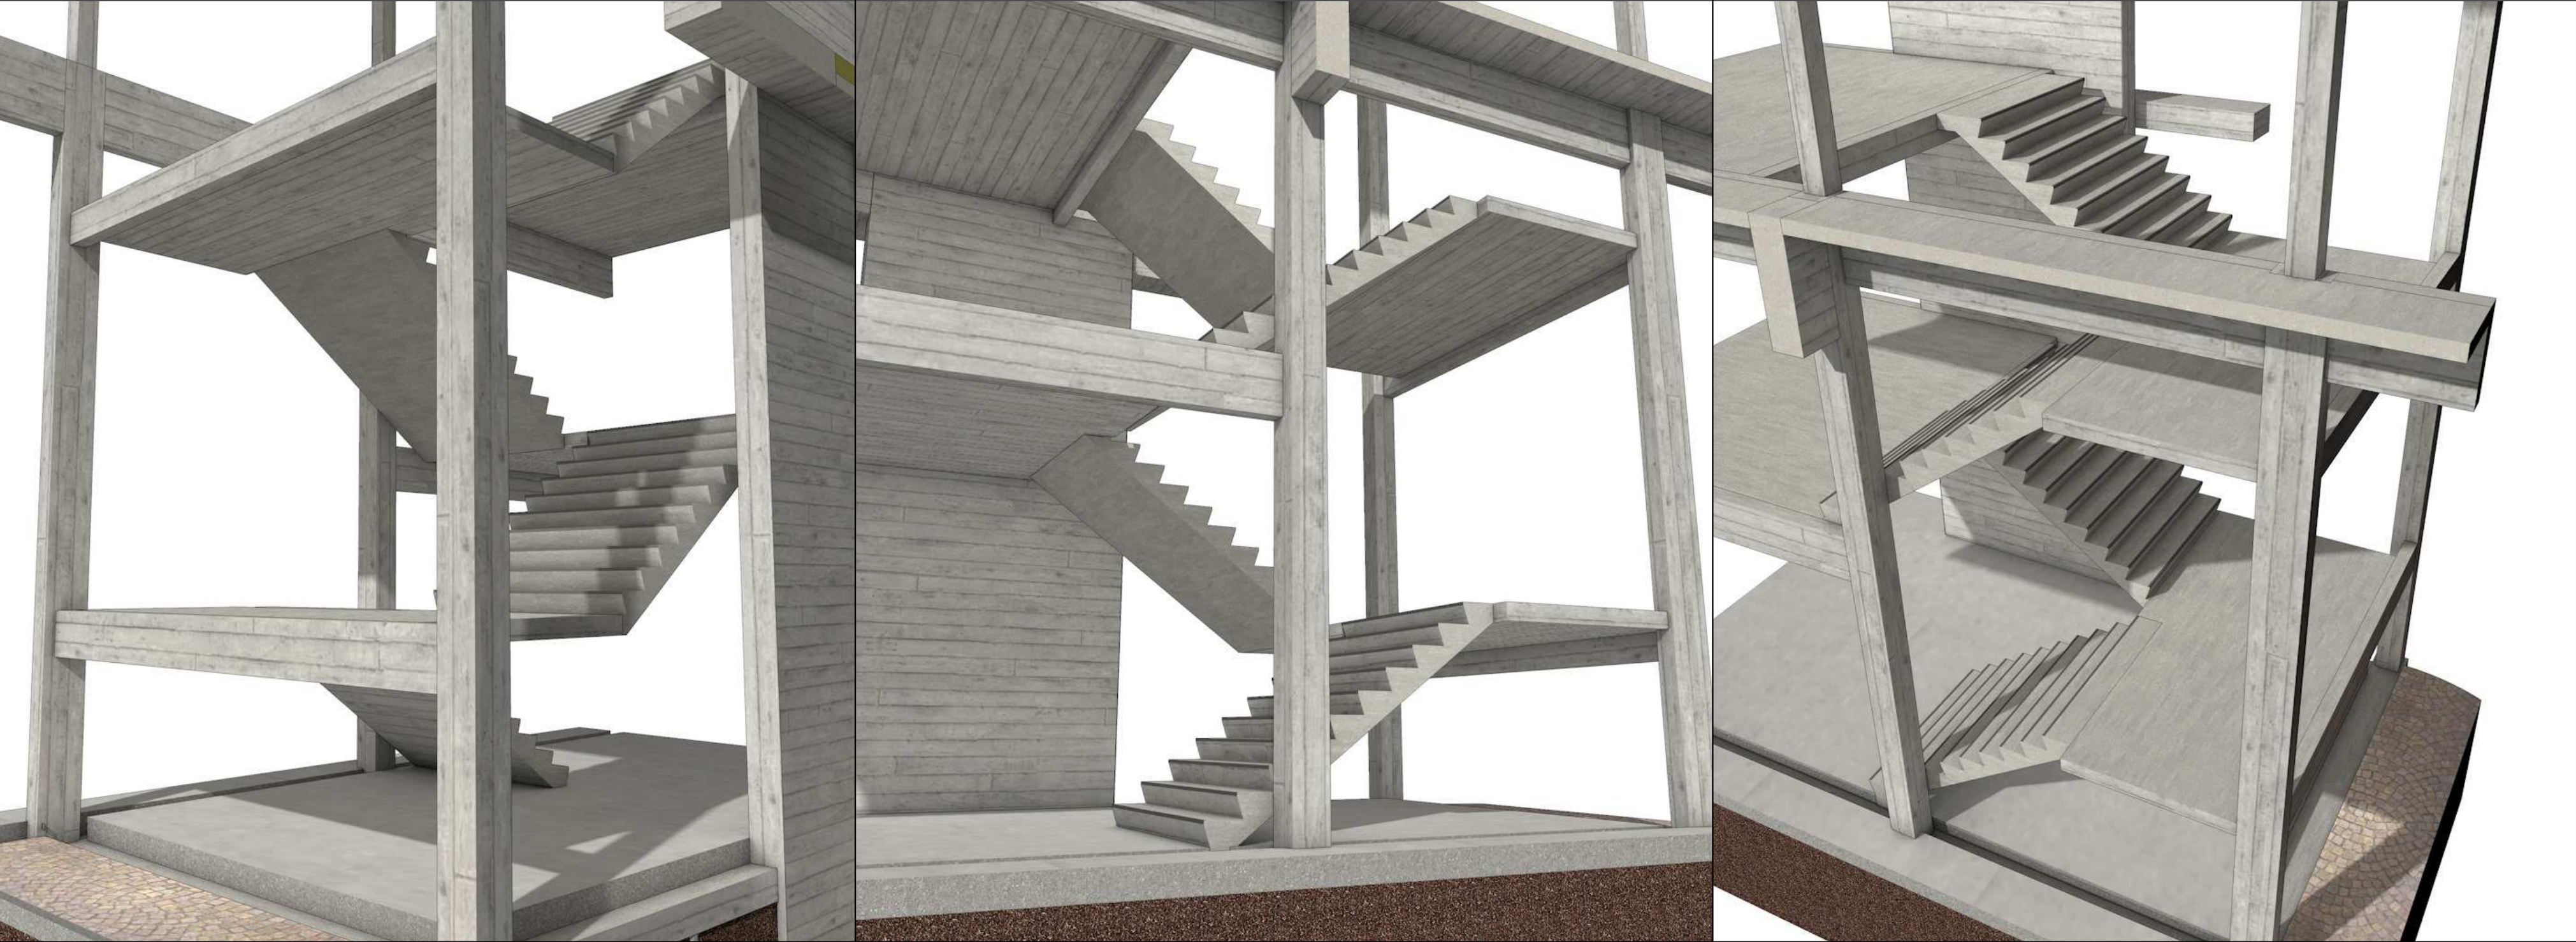

Escalera acceso Auditorio

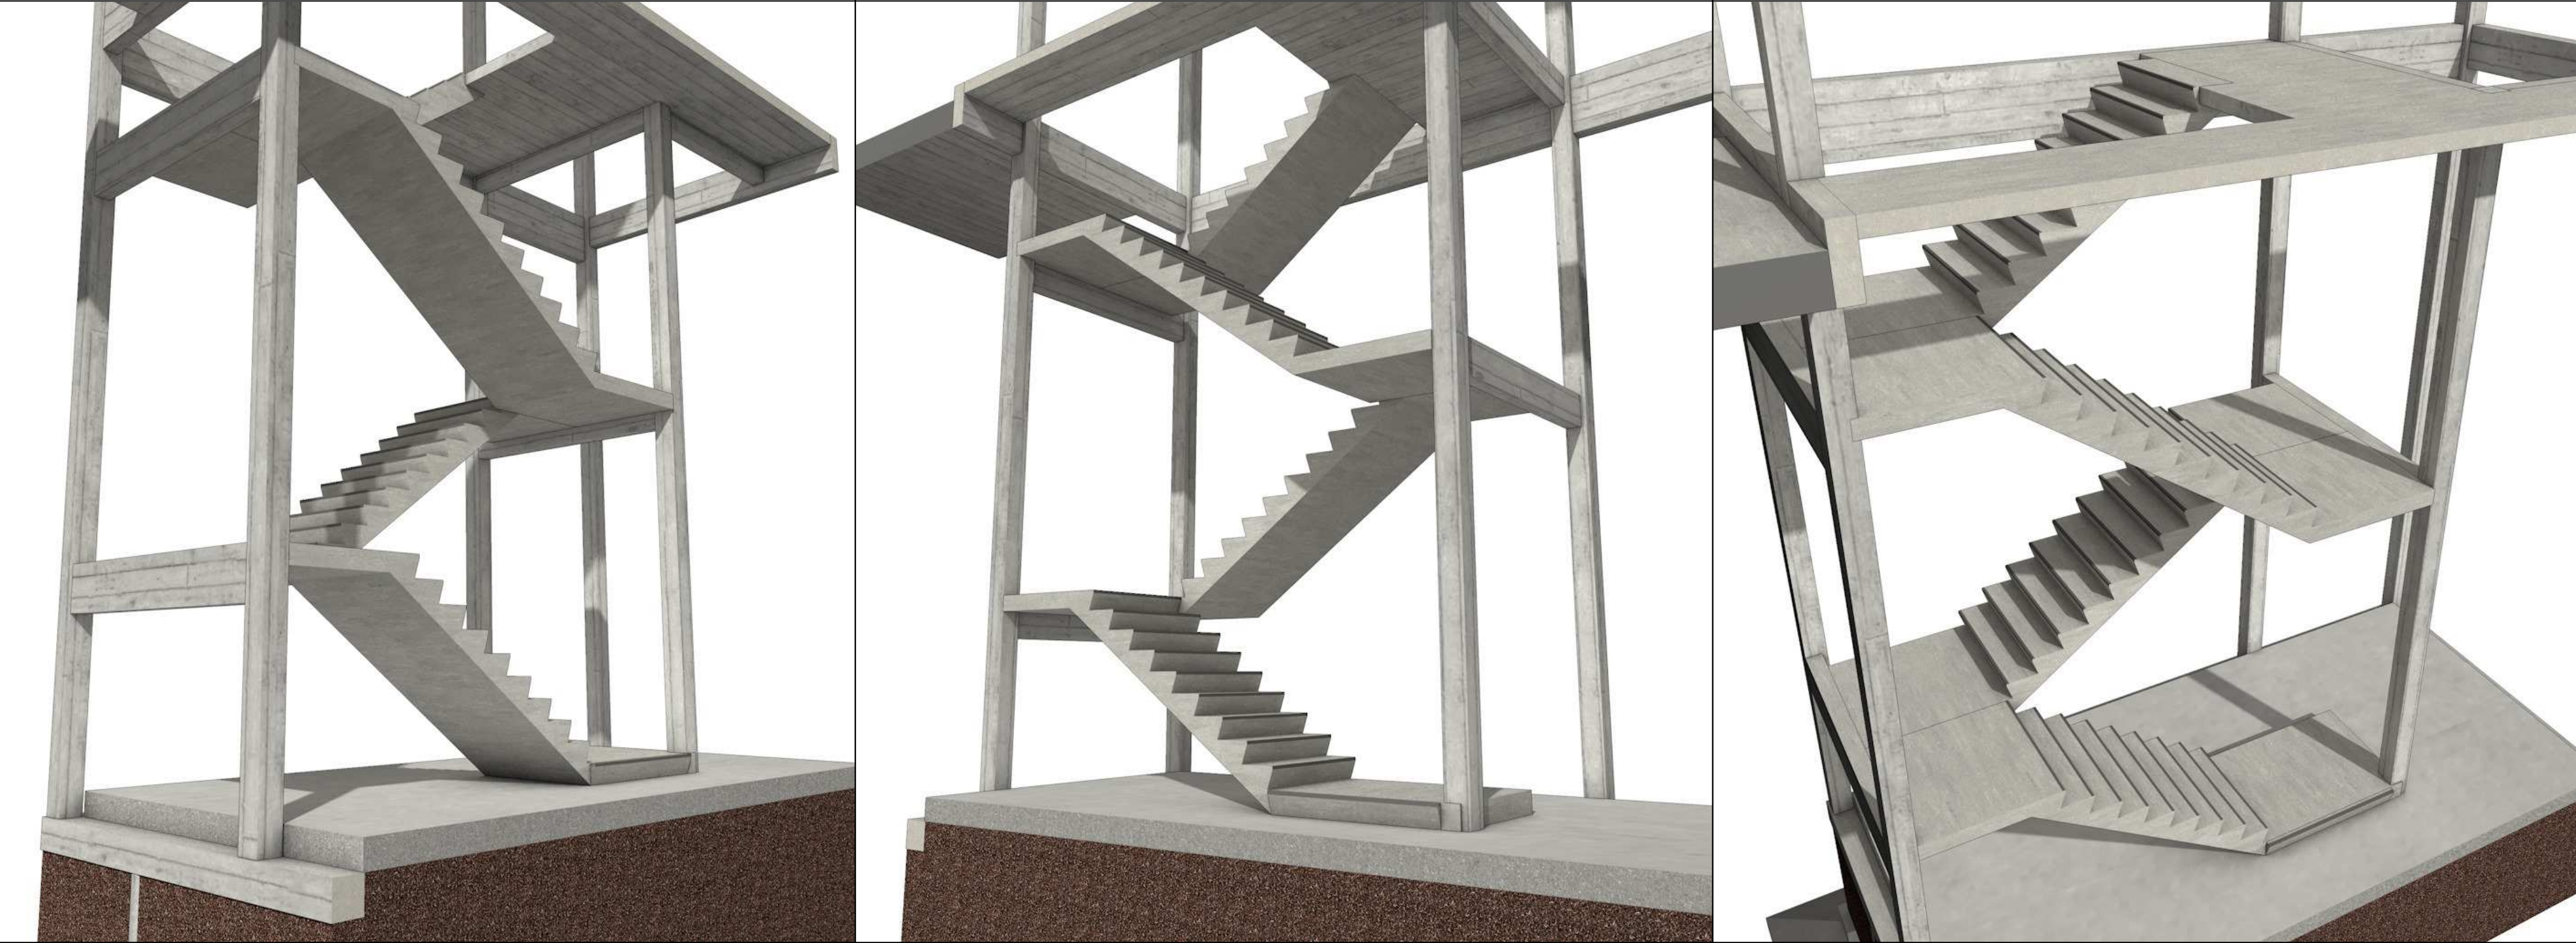

INTRODUCCION

- 01 Primera Vista
- 02 Arq. PB
- 03 Arq. EP y PA
- 04 Imágenes 1
- 05 Imágenes 2
- 06 Imágenes 3

ESTRUCTURA HªA°

- 07 Imágenes 1
- 08 Imágenes 2
- 09 Axonométricas
- 10 S/PB y EP
- 11 S/PA
- 12 Escalera Ppal.
- 13 Escalera Auditorio

ESTR. METALICA

- 14 Estr. Imágenes
- 15 Planta de Techos
- 16 Estr. Techos
- 17 Estr. Cabriadas
- 18 Zingueria

CONSTRUCCION

- 19 Niveles terreno
- 20 Niveles pisos
- 21 Replanteo Sitio
- 22 Replanteo PB
- 23 Replanteo EP
- 24 Replanteo PA
- 25 Cortes 1
- 26 Cortes 2
- 27 Cortes 3
- 28 Cortes 4
- 29 Vistas 1
- 30 Veredas
- 31 Veredas Img.

DETALLES

- 32 Baños y cocinas
- 33 Sanitarios PA
- 34 Ascensor acceso
- 35 Ascensor auditorio

INSTALACIONES


- 36 Desagues PB
- 37 Desagues PA
- 38 Desagues Detalles
- 39 Desagues Techos
- 40 Pozo y Camaras
- 41 Agua PB
- 42 Agua PA
- 43 Elect. PB
- 44 Elect. EP y PA
- 45 Aire Acond. PB
- 46 Aire Acond. EP y...

COMPUTOS


- 47 Pisos
- 48 Cielorrasos
- 49 Abert. Ref PB
- 50 Abert. Ref EP y PA
- 51 Abert. de Hierro
- 52 Abert. de Hierro
- 53 Abert. de Hierro
- 54 Abert. de Hierro
- 55 Abert. de Hierro
- 56 Abert. Aluminio
- 57 Abert. Interiores
- 58 Abert. Bar




INTRODUCCION	
01	Primera Vista
02	Arq. PB
03	Arq. EP y PA
04	Imágenes 1
05	Imágenes 2
06	Imágenes 3
ESTRUCTURA H ^o A ^o	
07	Imágenes 1
08	Imágenes 2
09	Axonométricas
10	S/PB y EP
11	S/PA
12	Escalera Ppal.
13	Escalera Auditorio
ESTR. METALICA	
14	Estr. Imágenes
15	Planto de Techos
16	Estr. Techos
17	Estr. Cubriadas
18	Zingueria
CONSTRUCCION	
19	Niveles terreno
20	Niveles pisos
21	Replanteo Sitio
22	Replanteo PB
23	Replanteo EP
24	Replanteo PA
25	Cortes 1
26	Cortes 2
27	Cortes 3
28	Cortes 4
29	Vistas 1
30	Veredas
31	Veredas Img.
DETALLES	
32	Baños y cocinas
33	Sanitarios PA
34	Ascensor ascensor
35	Ascensor auditorio
INSTALACIONES	
36	Desagues PB
37	Desagues PA
38	Desagues Detalle
39	Desagues Techos
40	Pozo y Camaras
41	Aguo PB
42	Aguo PA
43	Elect. PB
44	Elect. EP y PA
45	Aire Acond. PB
46	Aire Acond. EP y PA
COMPUTOS	
47	Pisos
48	Cielorrasos
49	Abert. Ref EP y PA
50	Abert. Ref EP y PA
51	Abert. de Hierro
52	Abert. de Hierro
53	Abert. de Hierro
54	Abert. de Hierro
55	Abert. de Hierro
56	Abert. Aluminio
57	Abert. Interiores
58	Abert. Bar

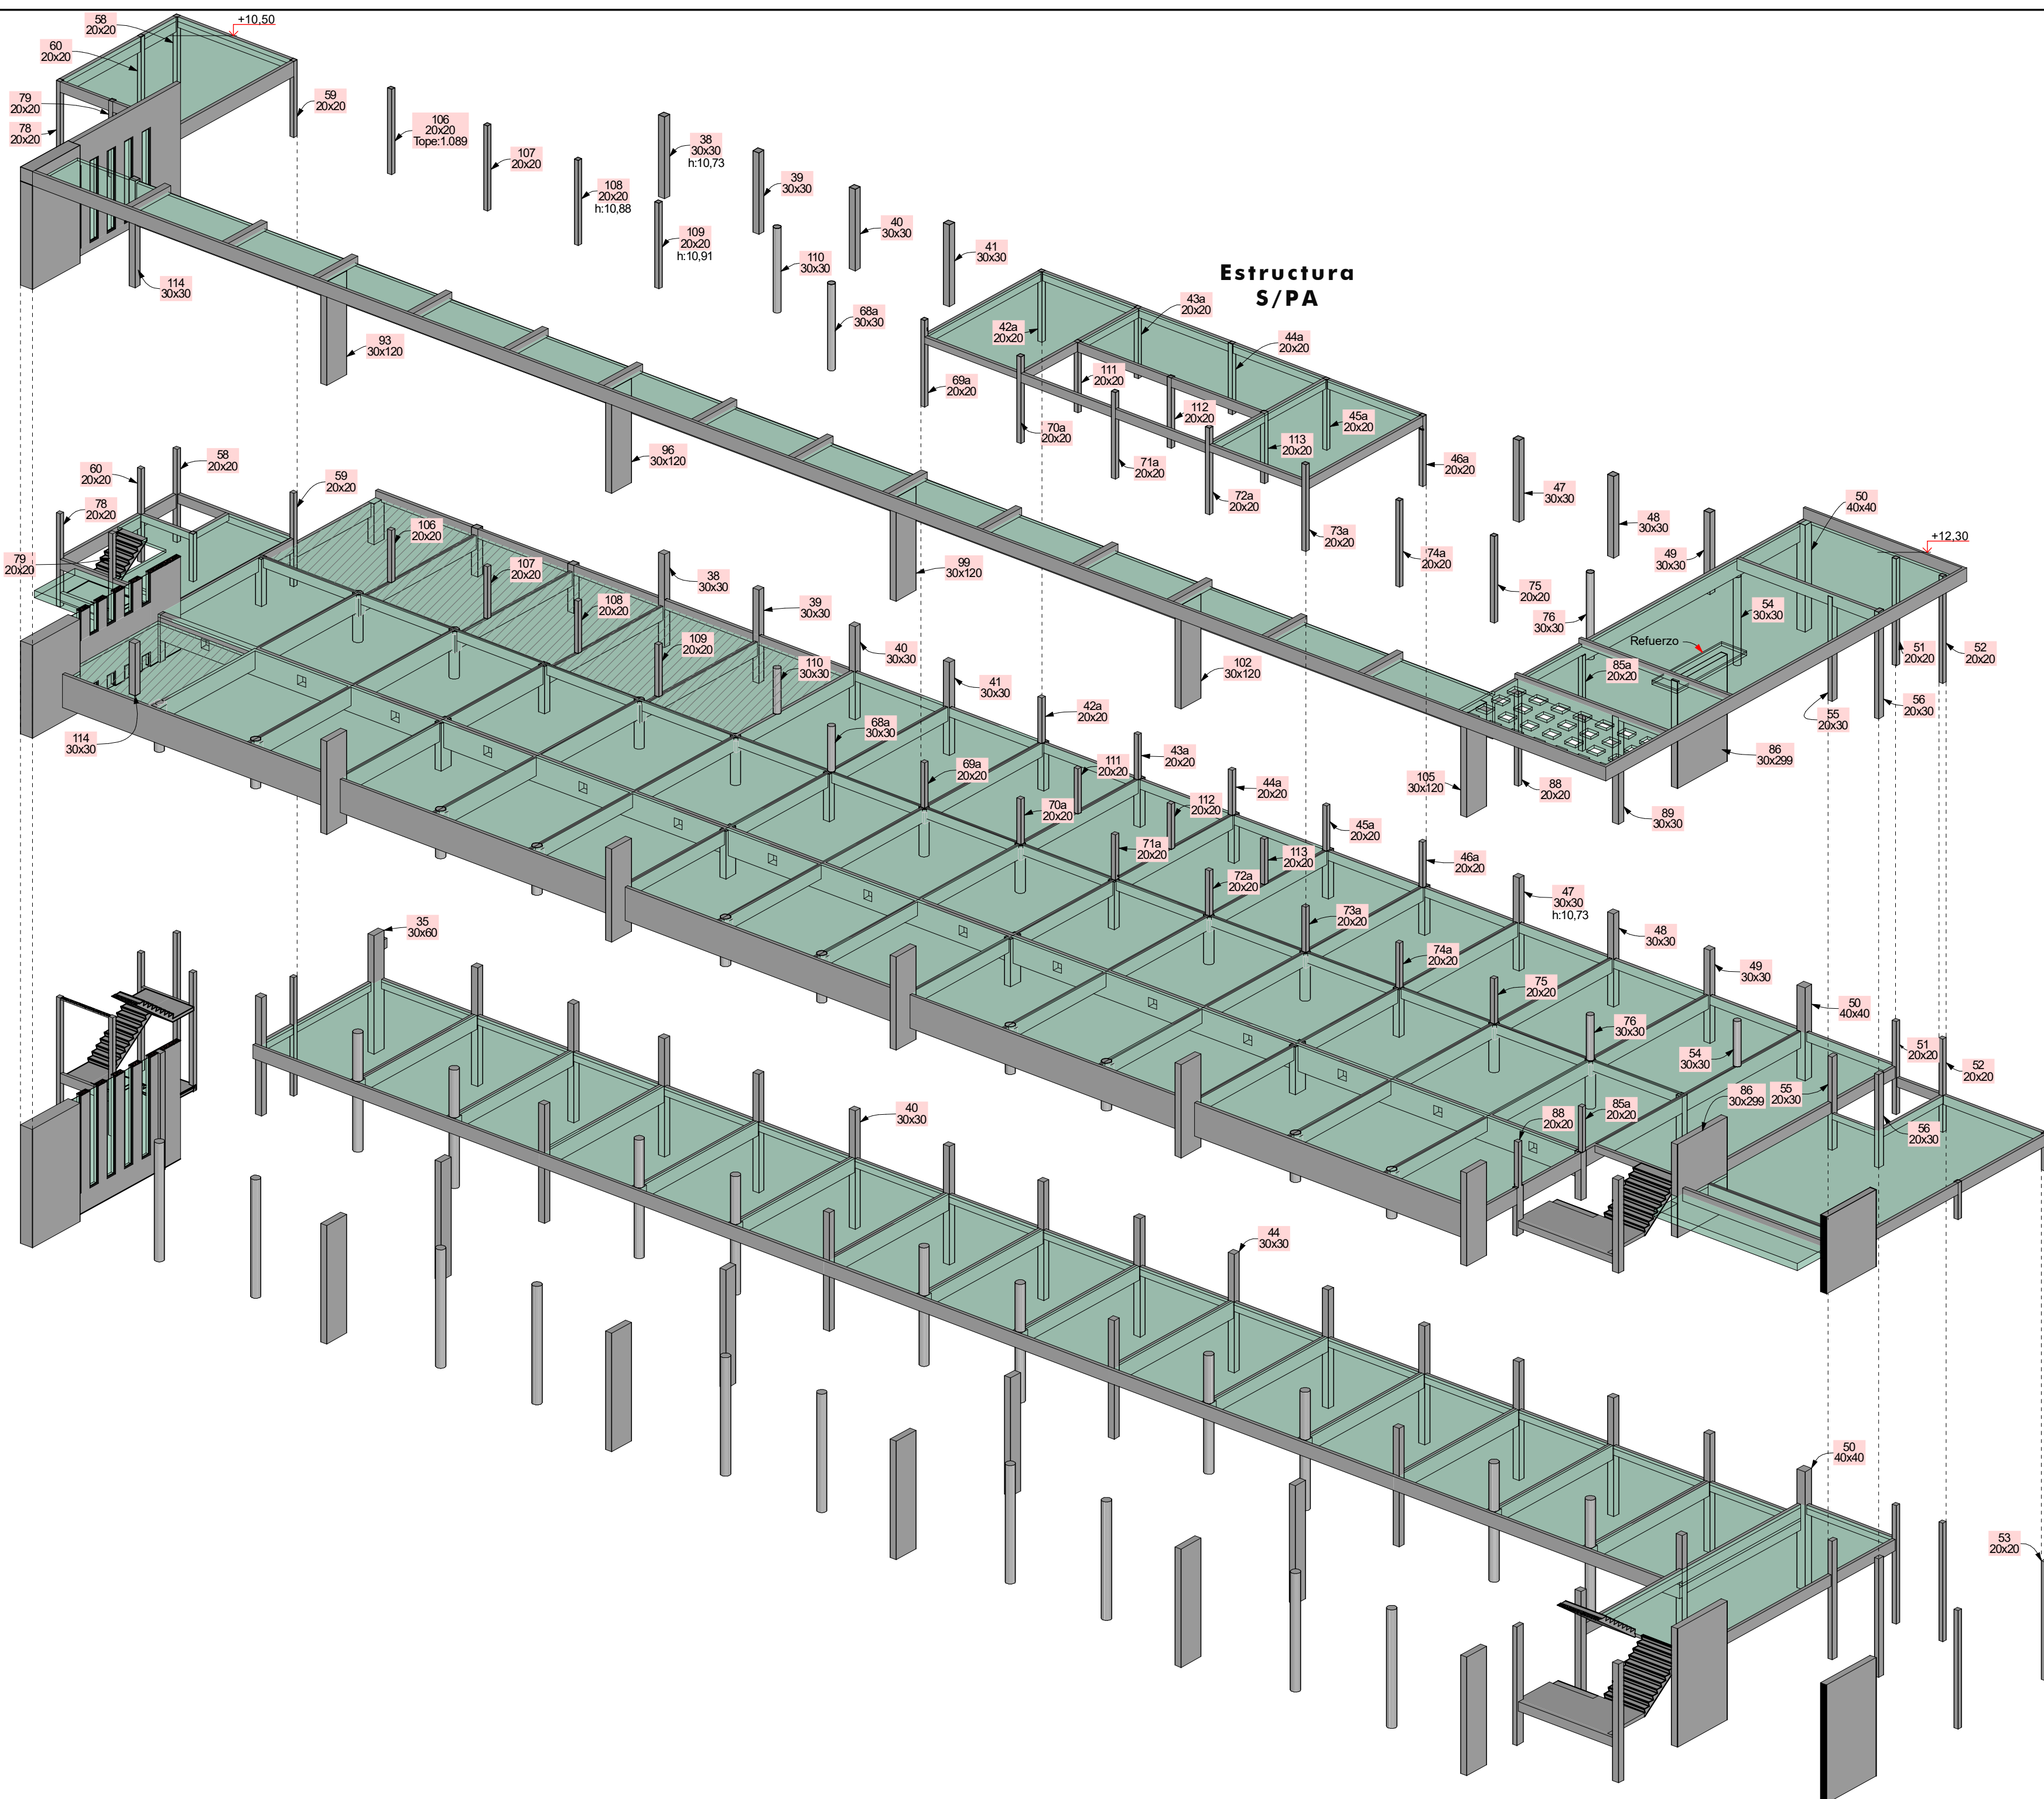

Estructura sobre Planta Baja

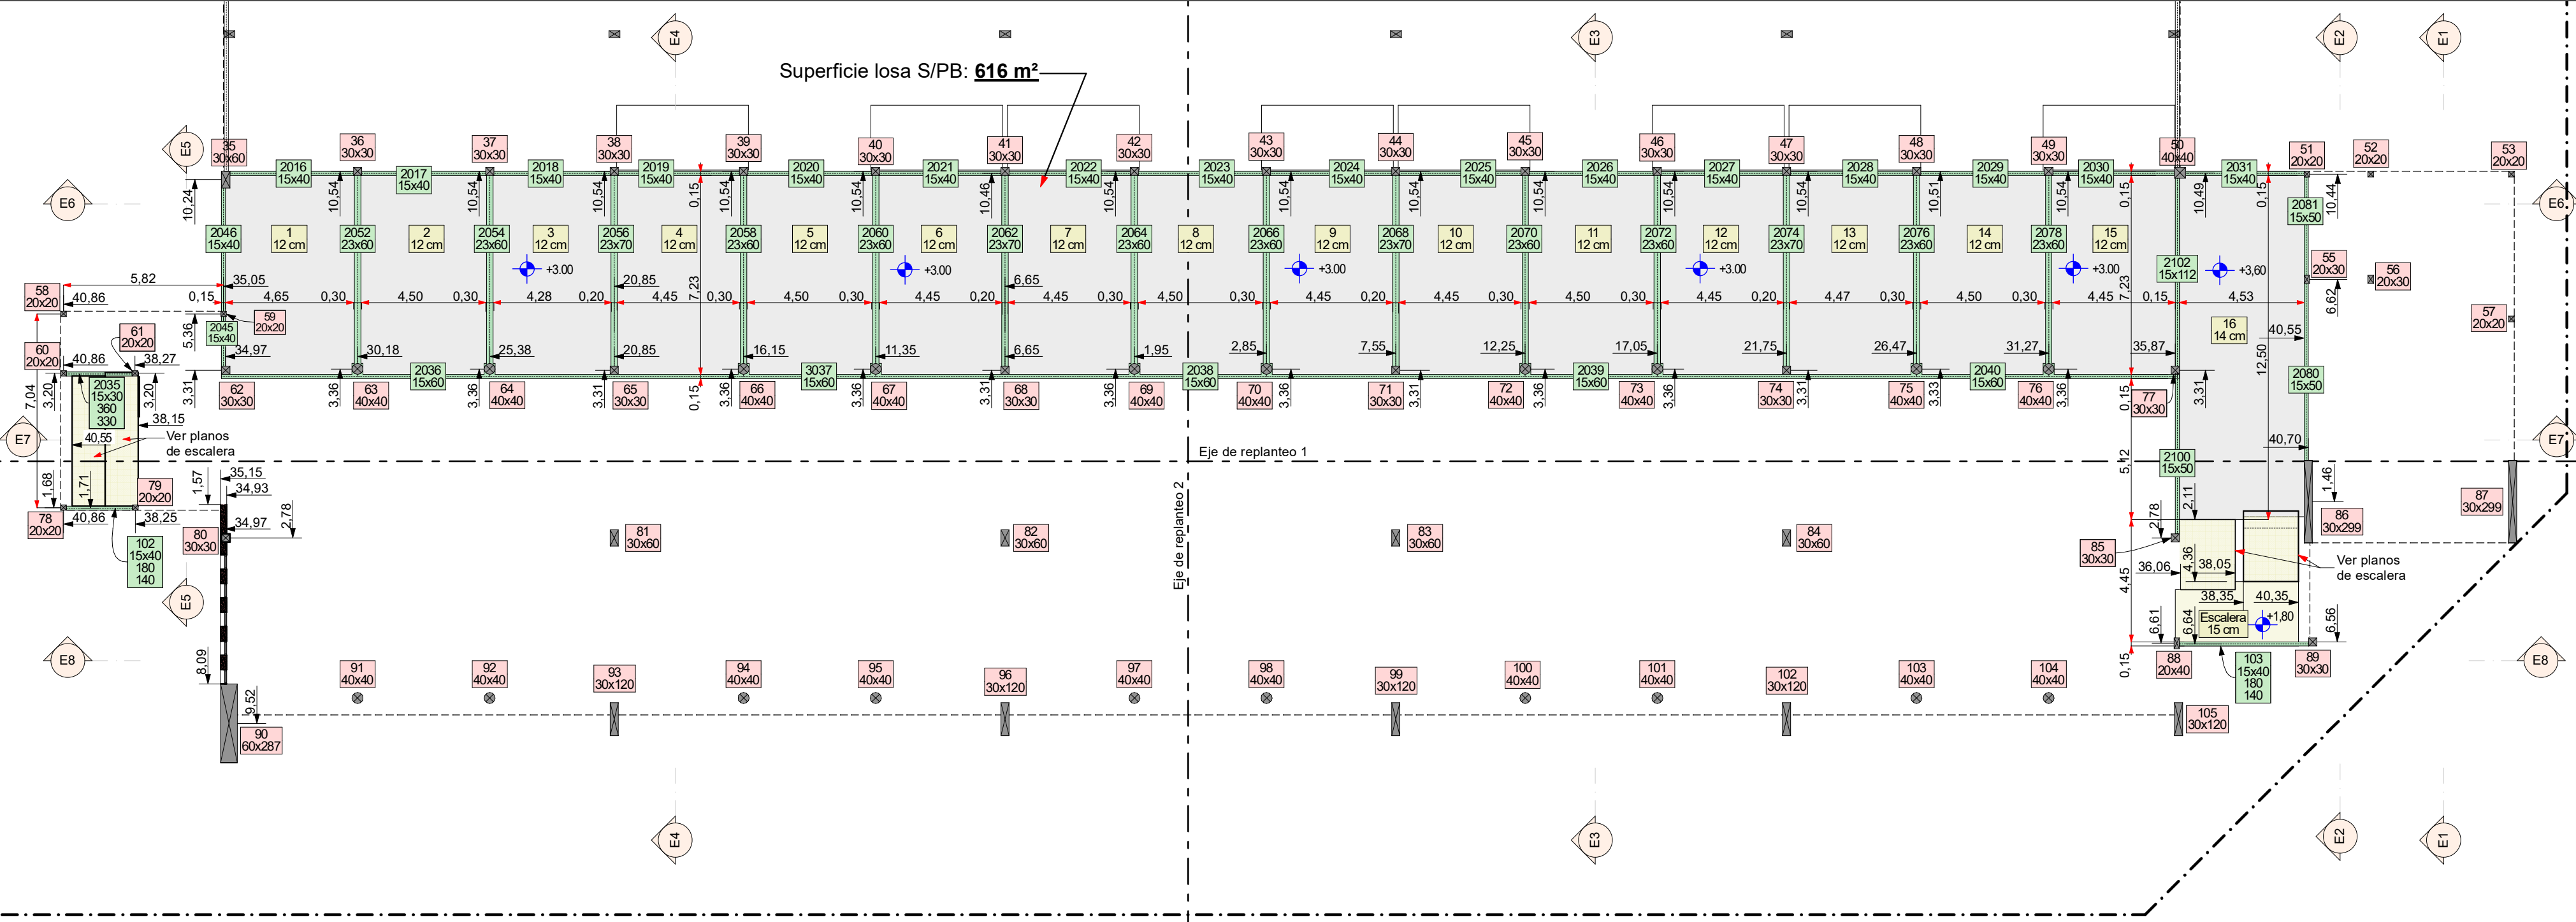

Estructura sobre Entrepiso

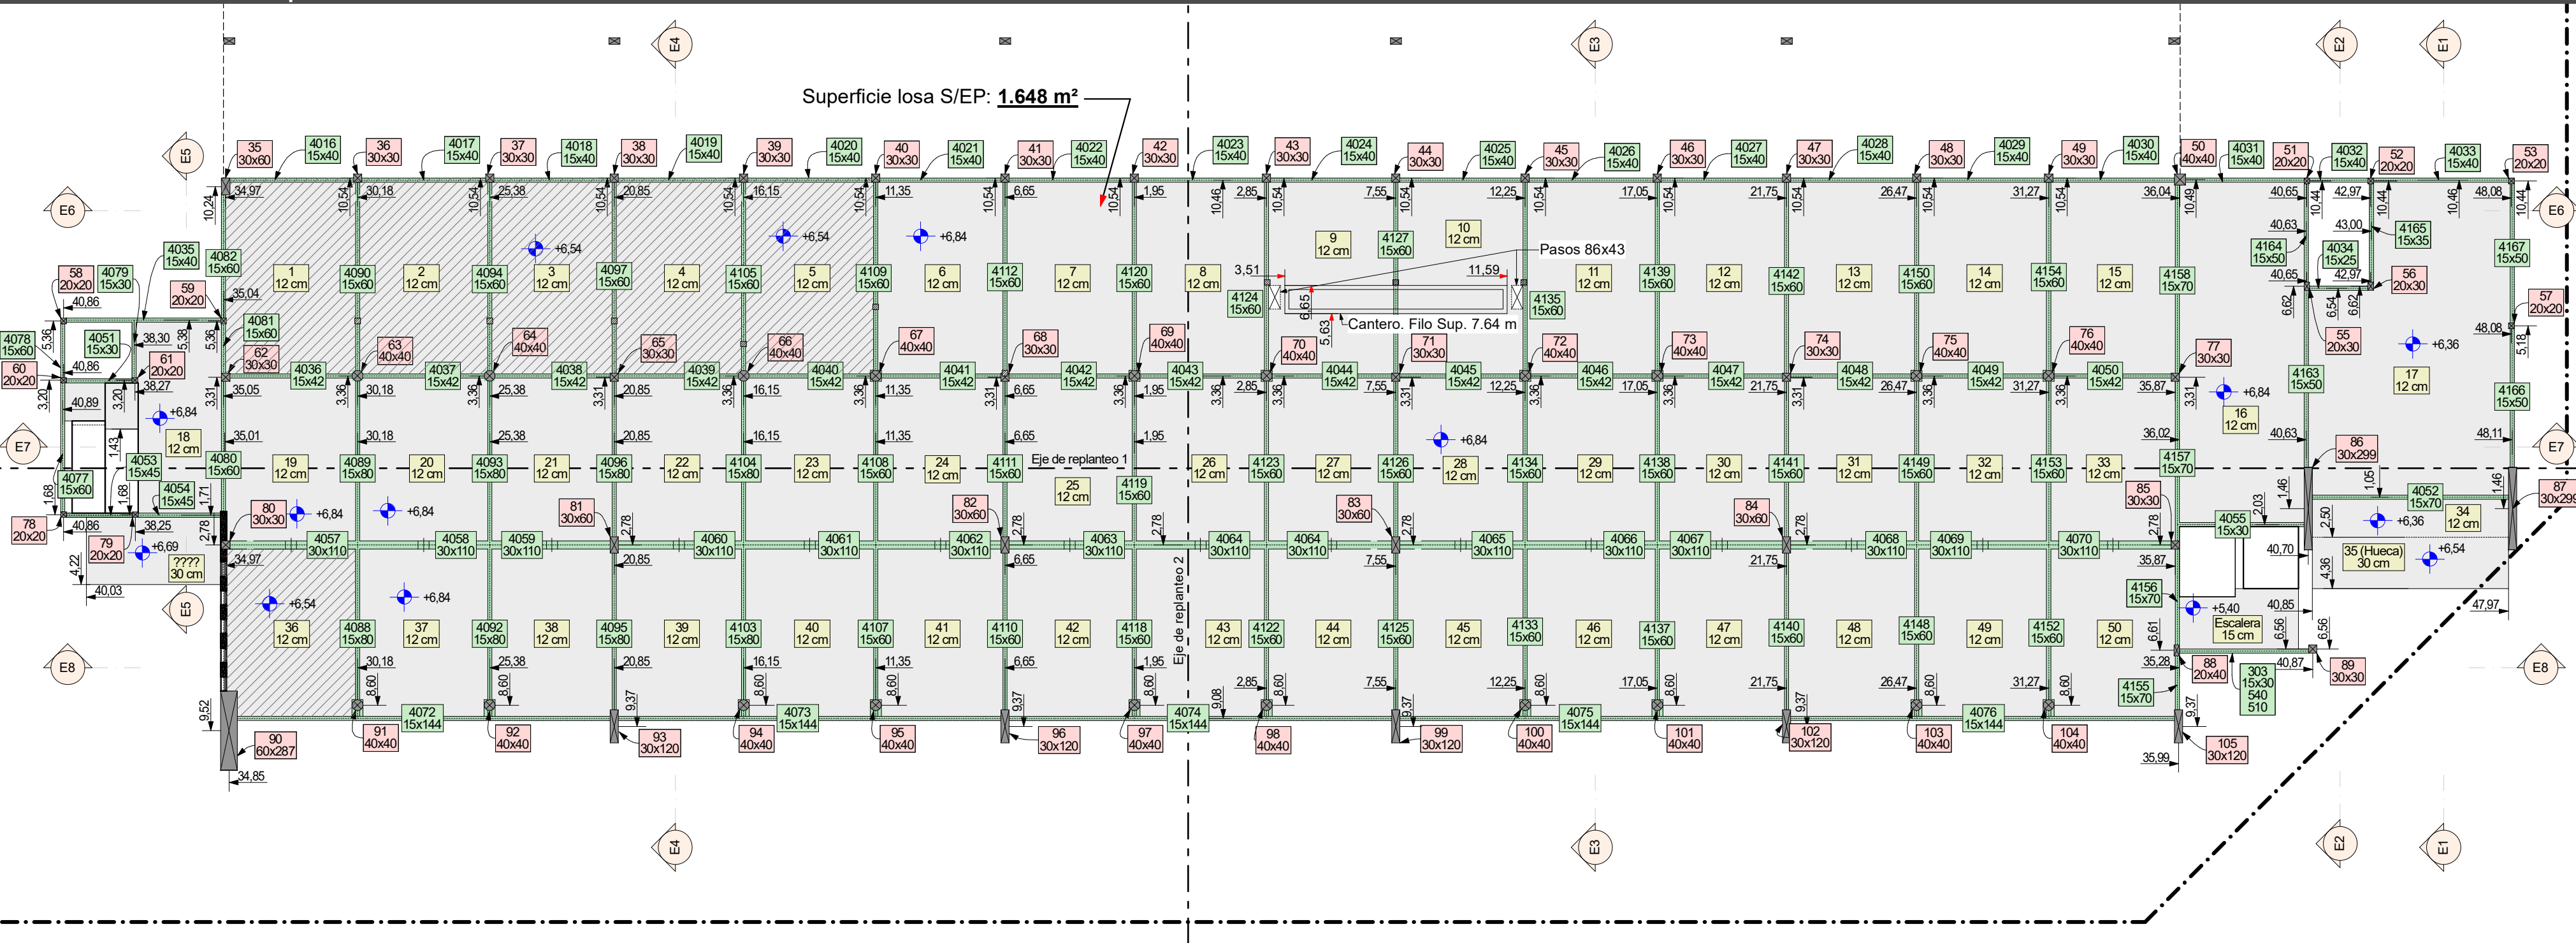

INTRODUCCION

- 01 Primera Vista
- 02 Ara. PB
- 03 Ara. EP y PA
- 04 Imágenes 1
- 05 Imágenes 2
- 06 Imágenes 3

ESTRUCTURA HªA°

- 07 Imágenes 1
- 08 Imágenes 2
- 09 Axonometricas
- 10 S/PB y EP
- 11 S/PA
- 12 Escalera Ppal.
- 13 Escalera Auditorio

ESTR. METALICA

- 14 Estruct. Imágenes
- 15 Planta de Techos
- 16 Estruct. Techos
- 17 Estruct. Cobiertas
- 18 Zingueria

CONSTRUCCION

- 19 Niveles terreno
- 20 Niveles pisos
- 21 Replanteo Sitio
- 22 Replanteo PB
- 23 Replanteo EP
- 24 Replanteo PA
- 25 Cortes 1
- 26 Cortes 2
- 27 Cortes 3
- 28 Cortes 4
- 29 Vistas 1
- 30 Veredas
- 31 Veredas Img.

DETALLES

- 32 Baños y cocinas
- 33 Sanitarios PA
- 34 Ascensor acceso
- 35 Ascensor auditorio

INSTALACIONES

- 36 Desagues PB
- 37 Desagues PA
- 38 Desagues Detalles
- 39 Desagues Techos
- 40 Pozo y Camaras
- 41 Agua PB
- 42 Agua PA
- 43 Elect. PB
- 44 Elect. EP y PA
- 45 Aire Acond. PB
- 46 Aire Acond. EP y...

COMPUTOS

- 47 Pisos
- 48 Cielorrasos
- 49 Abert. Ref PB
- 50 Abert. Ref EP y PA
- 51 Abert. de Hierro
- 52 Abert. de Hierro
- 53 Abert. de Hierro
- 54 Abert. de Hierro
- 55 Abert. de Hierro
- 56 Abert. Aluminio
- 57 Abert. Interiores
- 58 Abert. Bar

INTRODUCCION

- 01 Primera Vista
- 02 Arq. PB
- 03 Arq. EP y PA
- 04 Imágenes 1
- 05 Imágenes 2
- 06 Imágenes 3

ESTRUCTURA HªAª

- 07 Imágenes 1
- 08 Imágenes 2
- 09 Axonometrias
- 10 S/PB y EP
- 11 S/PA
- 12 Escalera Ppal.
- 13 Escalera Auditorio

ESTR. METALICA

- 14 Estr. Imágenes
- 15 Planta de Techos
- 16 Estr. Techos
- 17 Estr. Cabriadas
- 18 Zingueria

CONSTRUCCION

- 19 Niveles terreno
- 20 Niveles pisos
- 21 Replanteo Sitio
- 22 Replanteo PB
- 23 Replanteo EP
- 24 Replanteo PA
- 25 Cortes 1
- 26 Cortes 2
- 27 Cortes 3
- 28 Cortes 4
- 29 Vistas 1
- 30 Veredas
- 31 Veredas Img.

DETALLES


- 32 Baños y cocinas
- 33 Sanitarios PA
- 34 Ascensor acceso
- 35 Ascensor auditorio

INSTALACIONES


- 36 Desagues PB
- 37 Desagues PA
- 38 Desagues Detalles
- 39 Desagues Techos
- 40 Pozo y Camaras
- 41 Agua PB
- 42 Agua PA
- 43 Elect. PB
- 44 Elect. EP y PA
- 45 Aire Acond. PB
- 46 Aire Acond. EP y...

COMPUTOS


- 47 Pisos
- 48 Cielorrasos
- 49 Abert. Ref PB
- 50 Abert. Ref EP y PA
- 51 Abert. de Hierro
- 52 Abert. de Hierro
- 53 Abert. de Hierro
- 54 Abert. de Hierro
- 55 Abert. de Hierro
- 56 Abert. Aluminio
- 57 Abert. Interiores
- 58 Abert. Bar

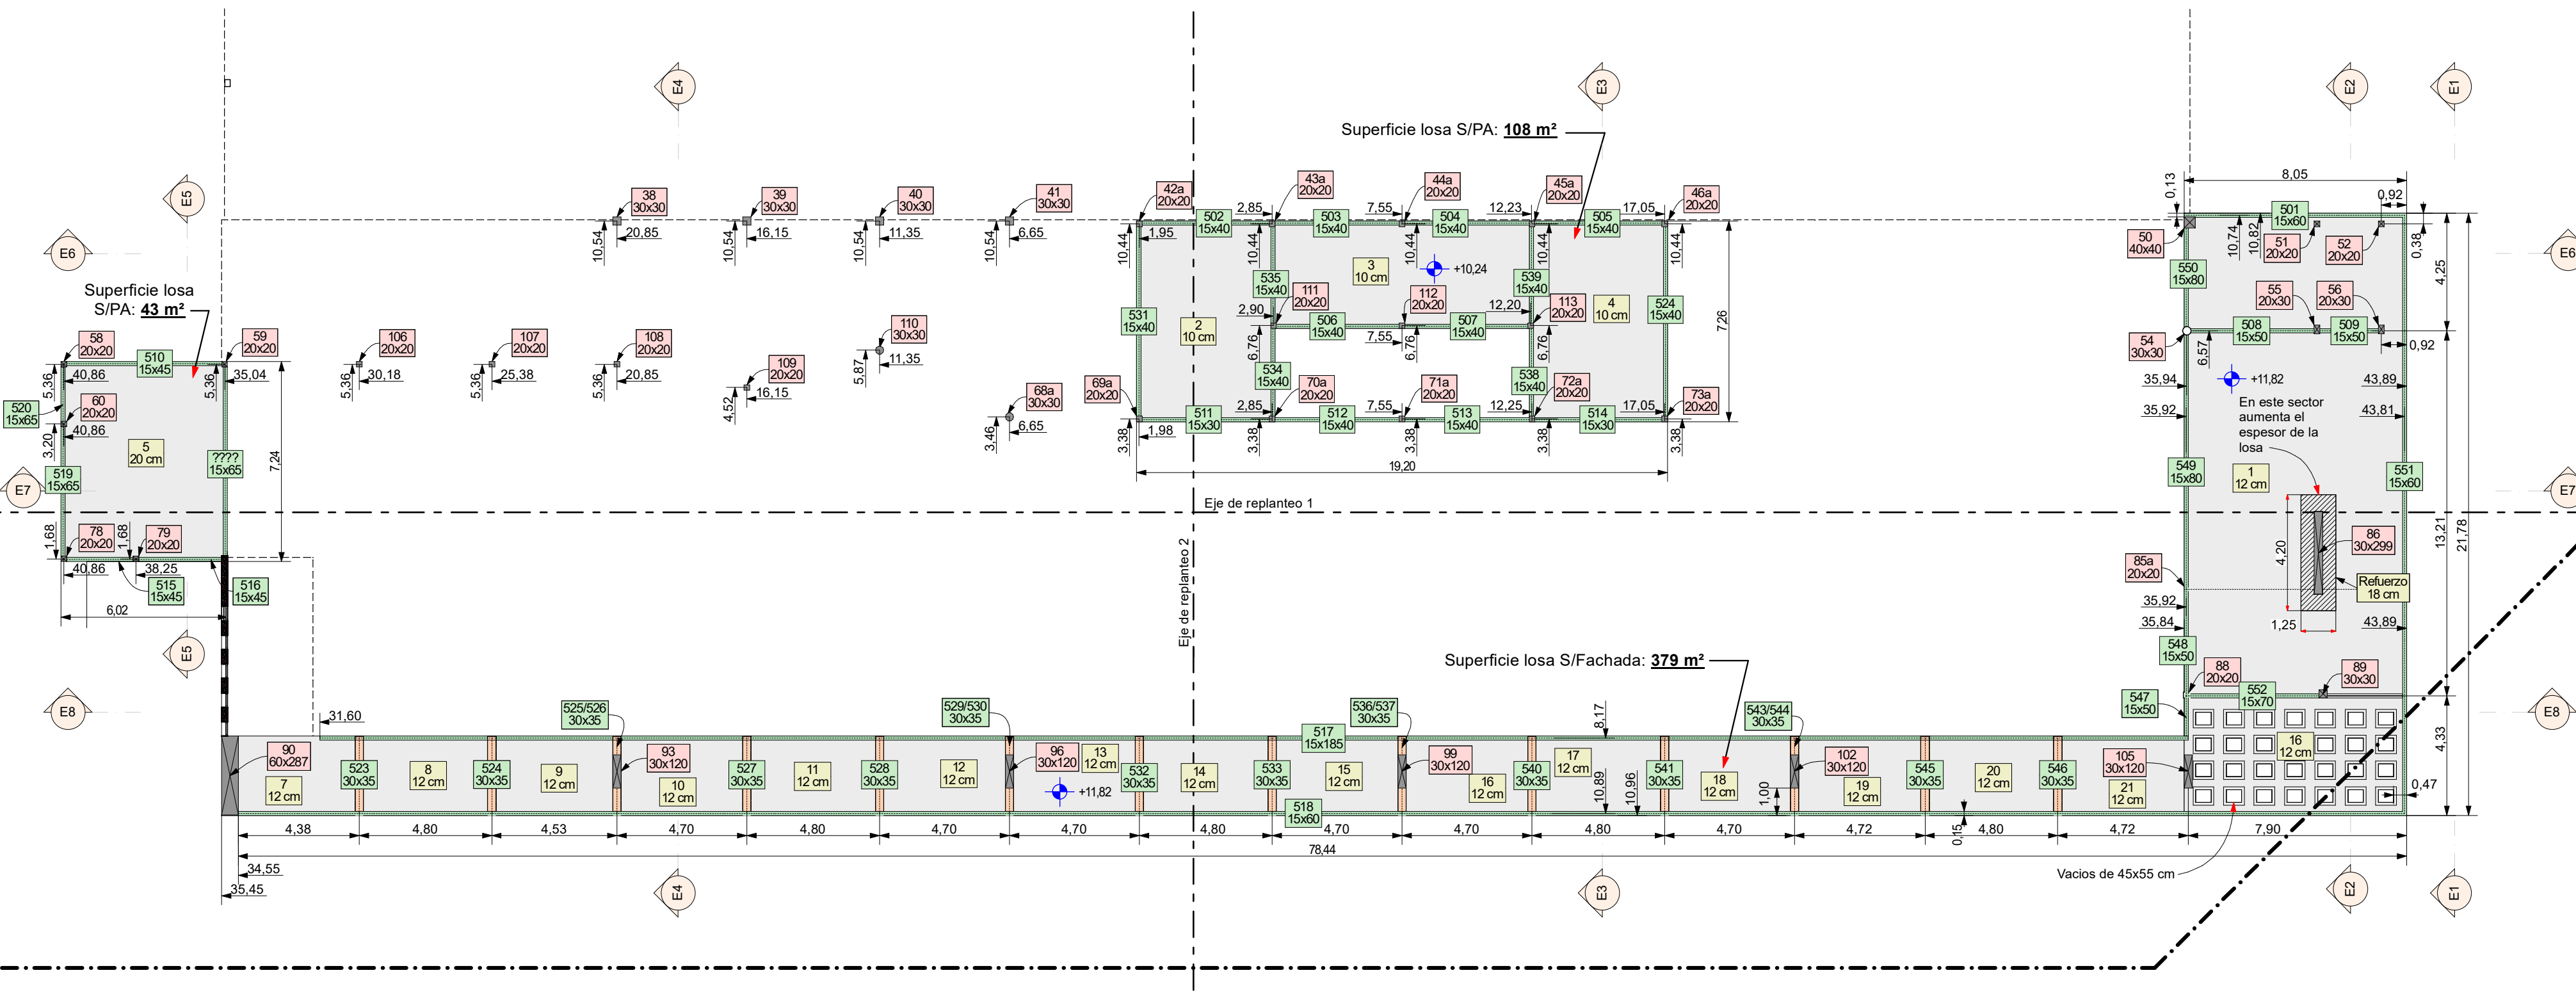


Planta Baja

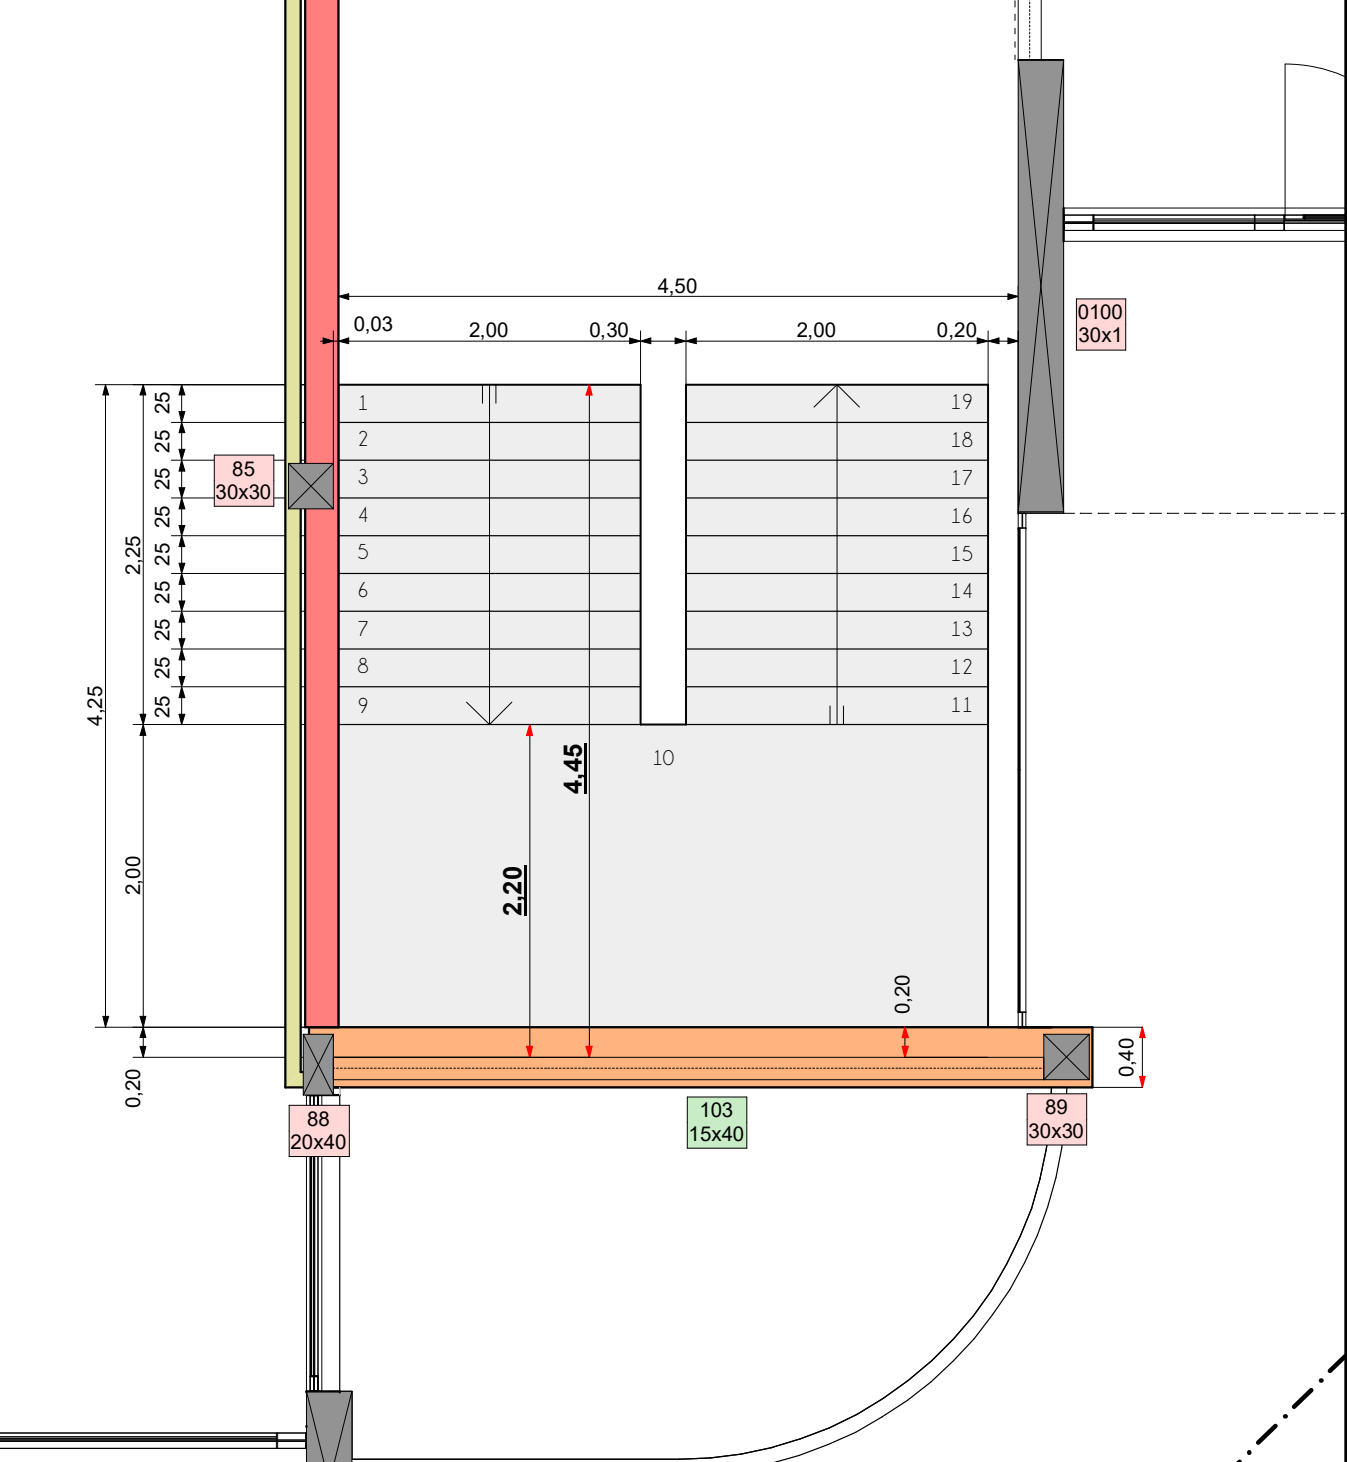

Planta Alta

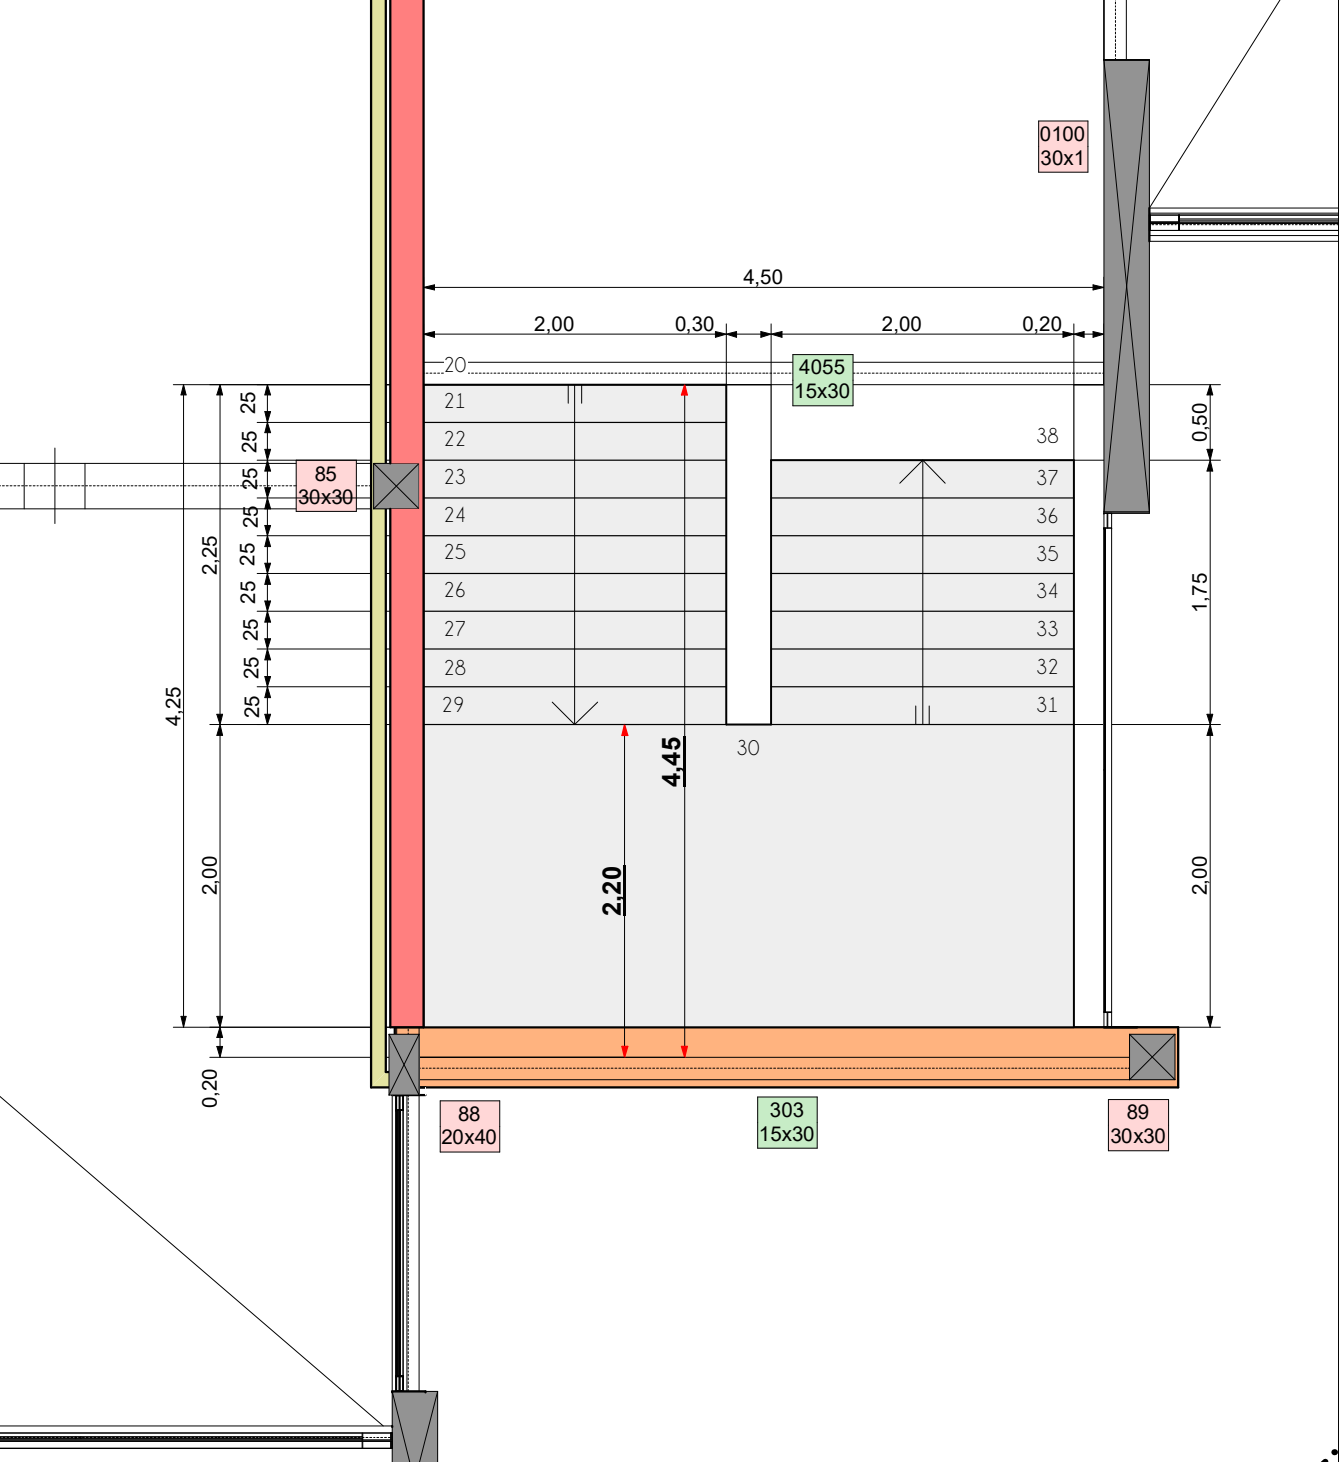

Corte

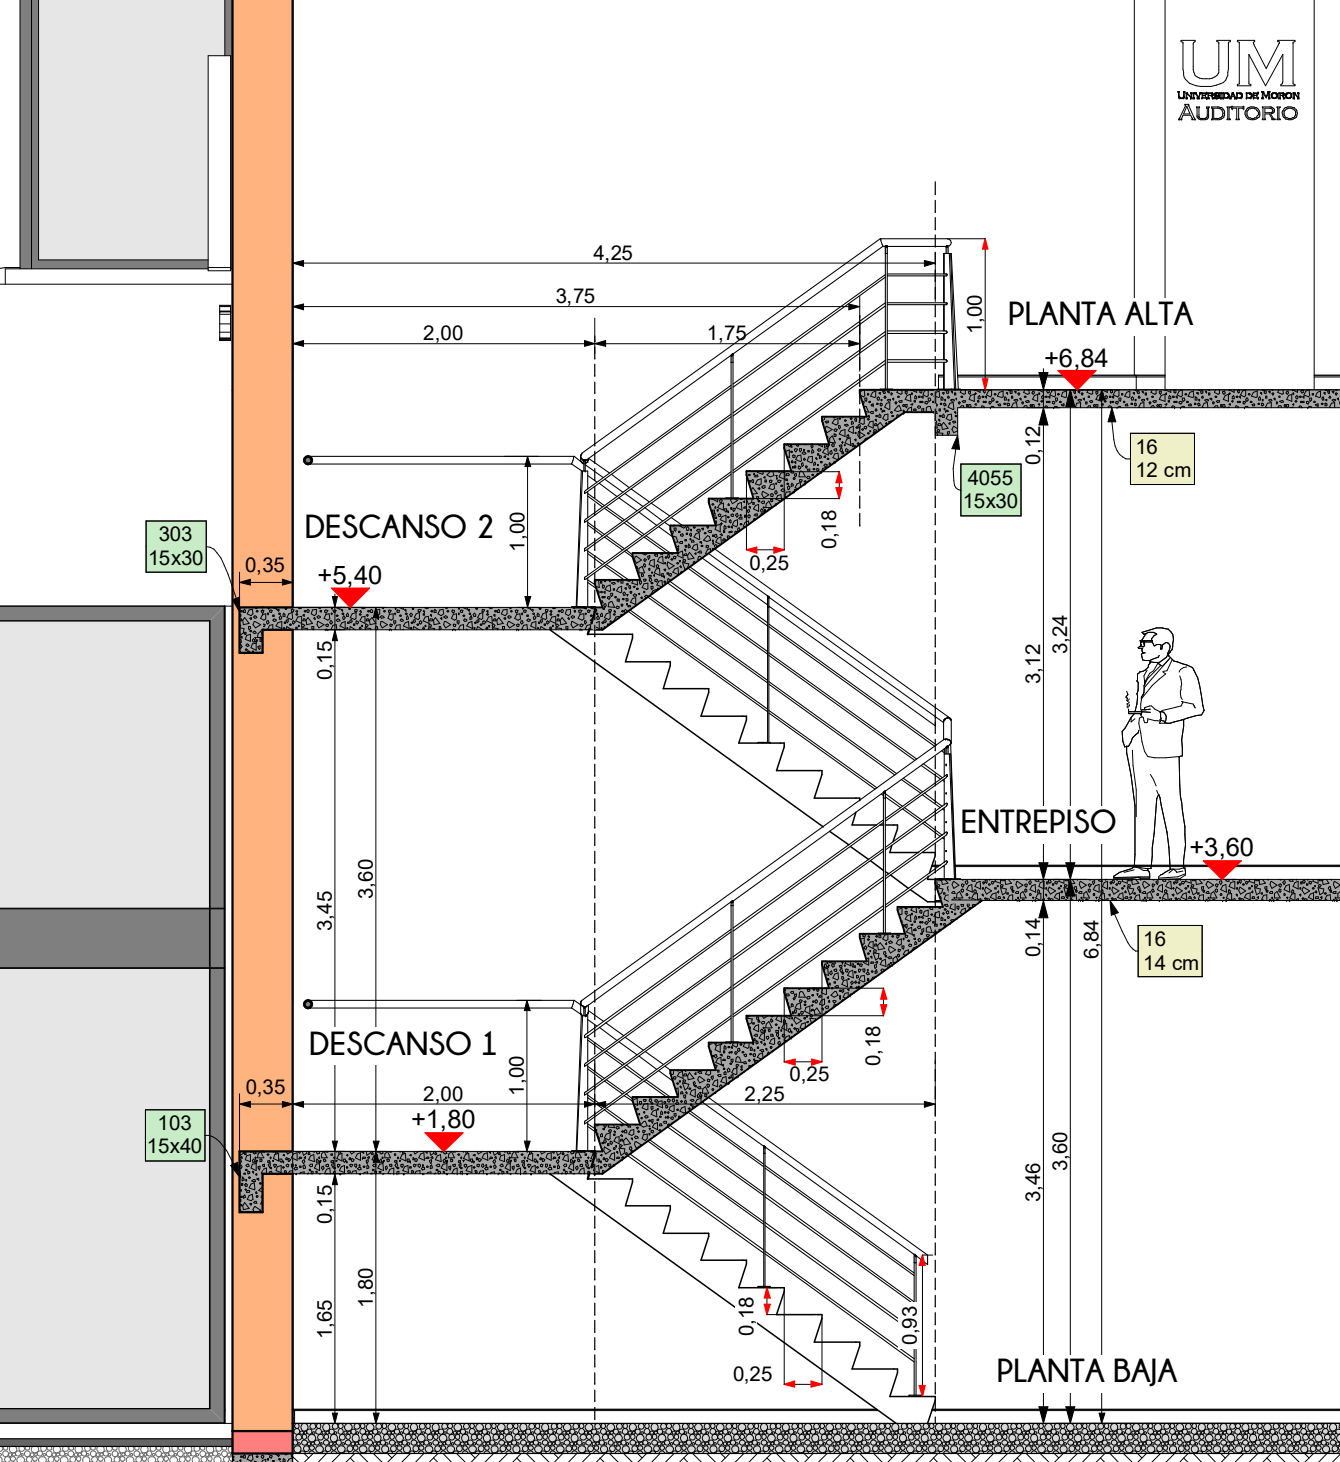

AO

ABDALA + ORTIZ

ARQUITECTOS

MAGMA GROUP

Escalera Ppal.

12

INTRODUCCION

01 Primera Vista

02 Arq. PB

03 Arq. EP y PA

04 Imágenes 1

05 Imágenes 2

06 Imágenes 3

ESTRUCTURA H²A²

07 Imágenes 1

08 Imágenes 2

09 Axonometrias

10 S/PB y EP

11 S/PA

12 Escalera Ppal.

13 Escalera Auditorio

ESTR. METALICA

14 Estr. Imágenes

15 Planta de Techos

16 Estr. Techos

17 Estr. Cobriadas

18 Zingueria

CONSTRUCCION

19 Niveles terreno

20 Niveles pisos

21 Replanteo Sitio

22 Replanteo PB

23 Replanteo EP

24 Replanteo PA

25 Cortes 1

26 Cortes 2

27 Cortes 3

28 Cortes 4

29 Vistas 1

30 Veredas

31 Veredas Img.

DETALLES

32 Baños y cocinas

33 Sanitarios PA

34 Ascensor acceso

35 Ascensor auditorio

INSTALACIONES

36 Desagues PB

37 Desagues PA

38 Desagues Detalles

39 Desagues Techos

40 Pozo y Camaras

41 Agua PB

42 Agua PA

43 Elect. PB

44 Elect. EP y PA

45 Aire Acond. PB y...

46 Aire Acond. EP y...

COMPUTOS

47 Pisos

48 Cielorrasos

49 Abert. Ref PB

50 Abert. Ref EP y PA

51 Abert. de Hierro

52 Abert. de Hierro

53 Abert. de Hierro



54 Abert. de Hierro

55 Abert. de Hierro


56 Abert. Aluminio

57 Abert. Interiores


58 Abert. Bar

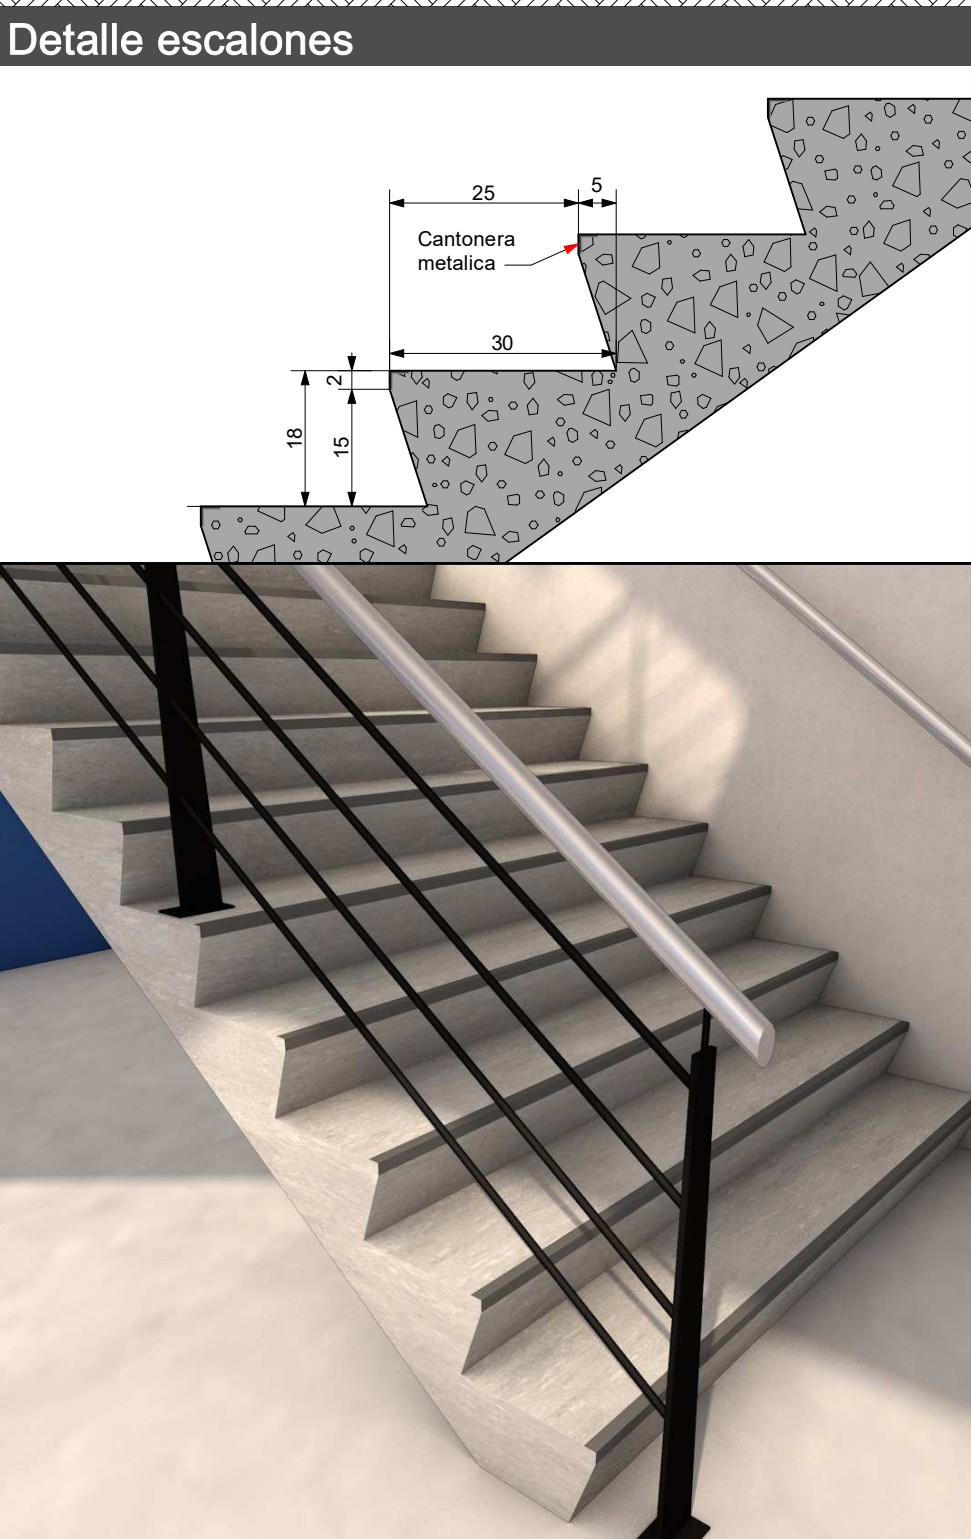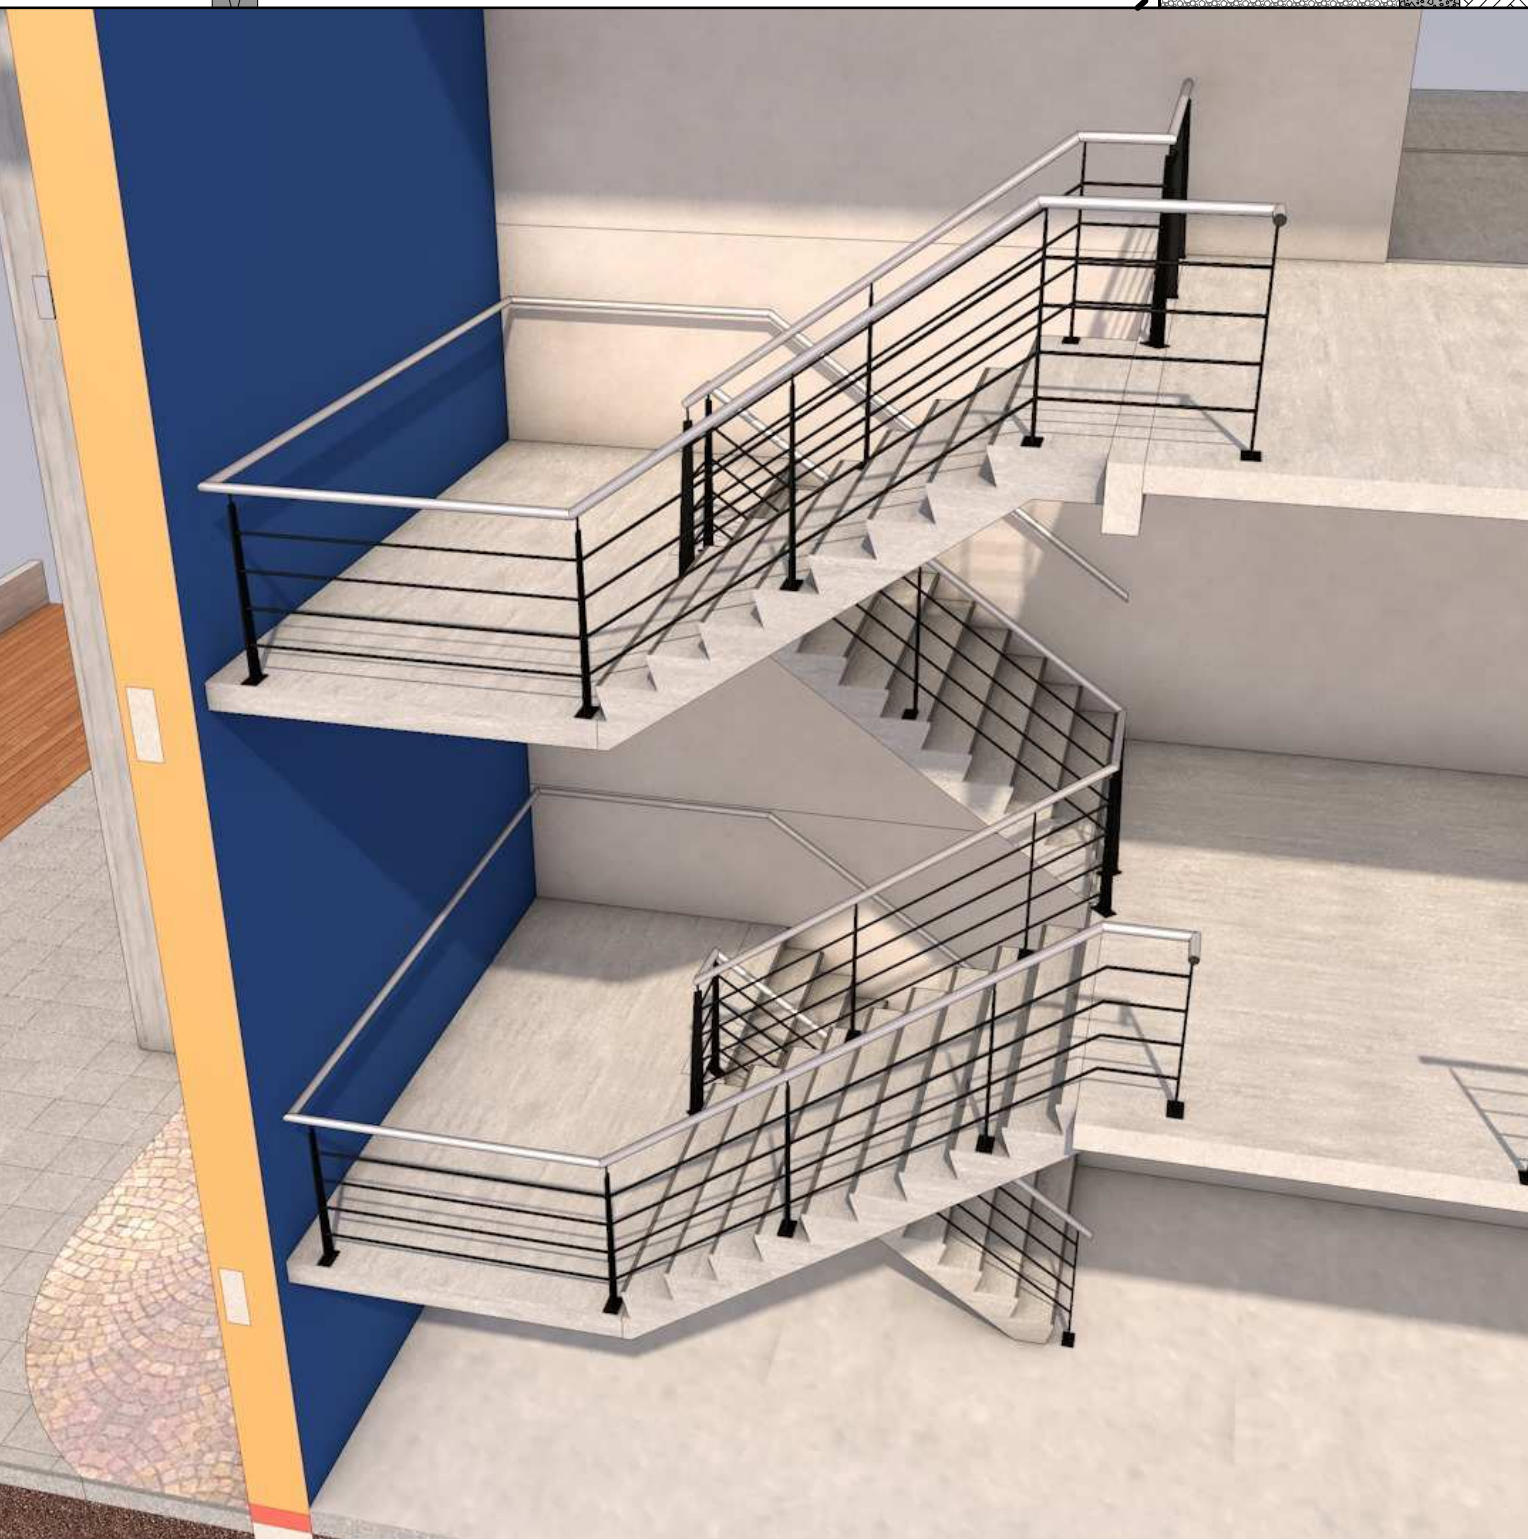


Detalle escalones

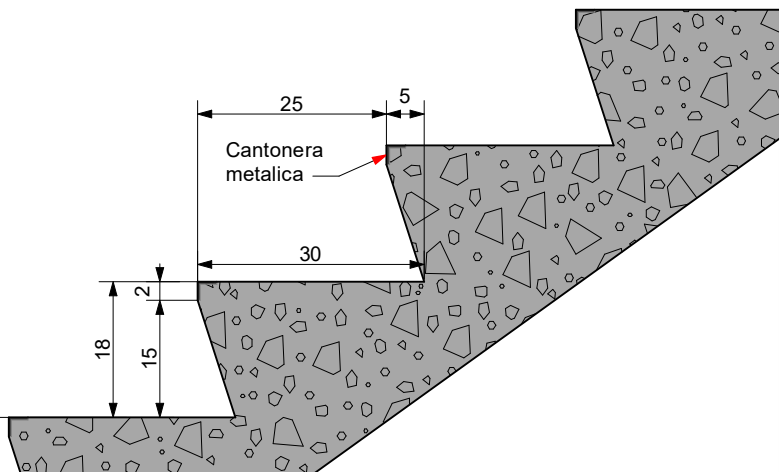



Planta Baja

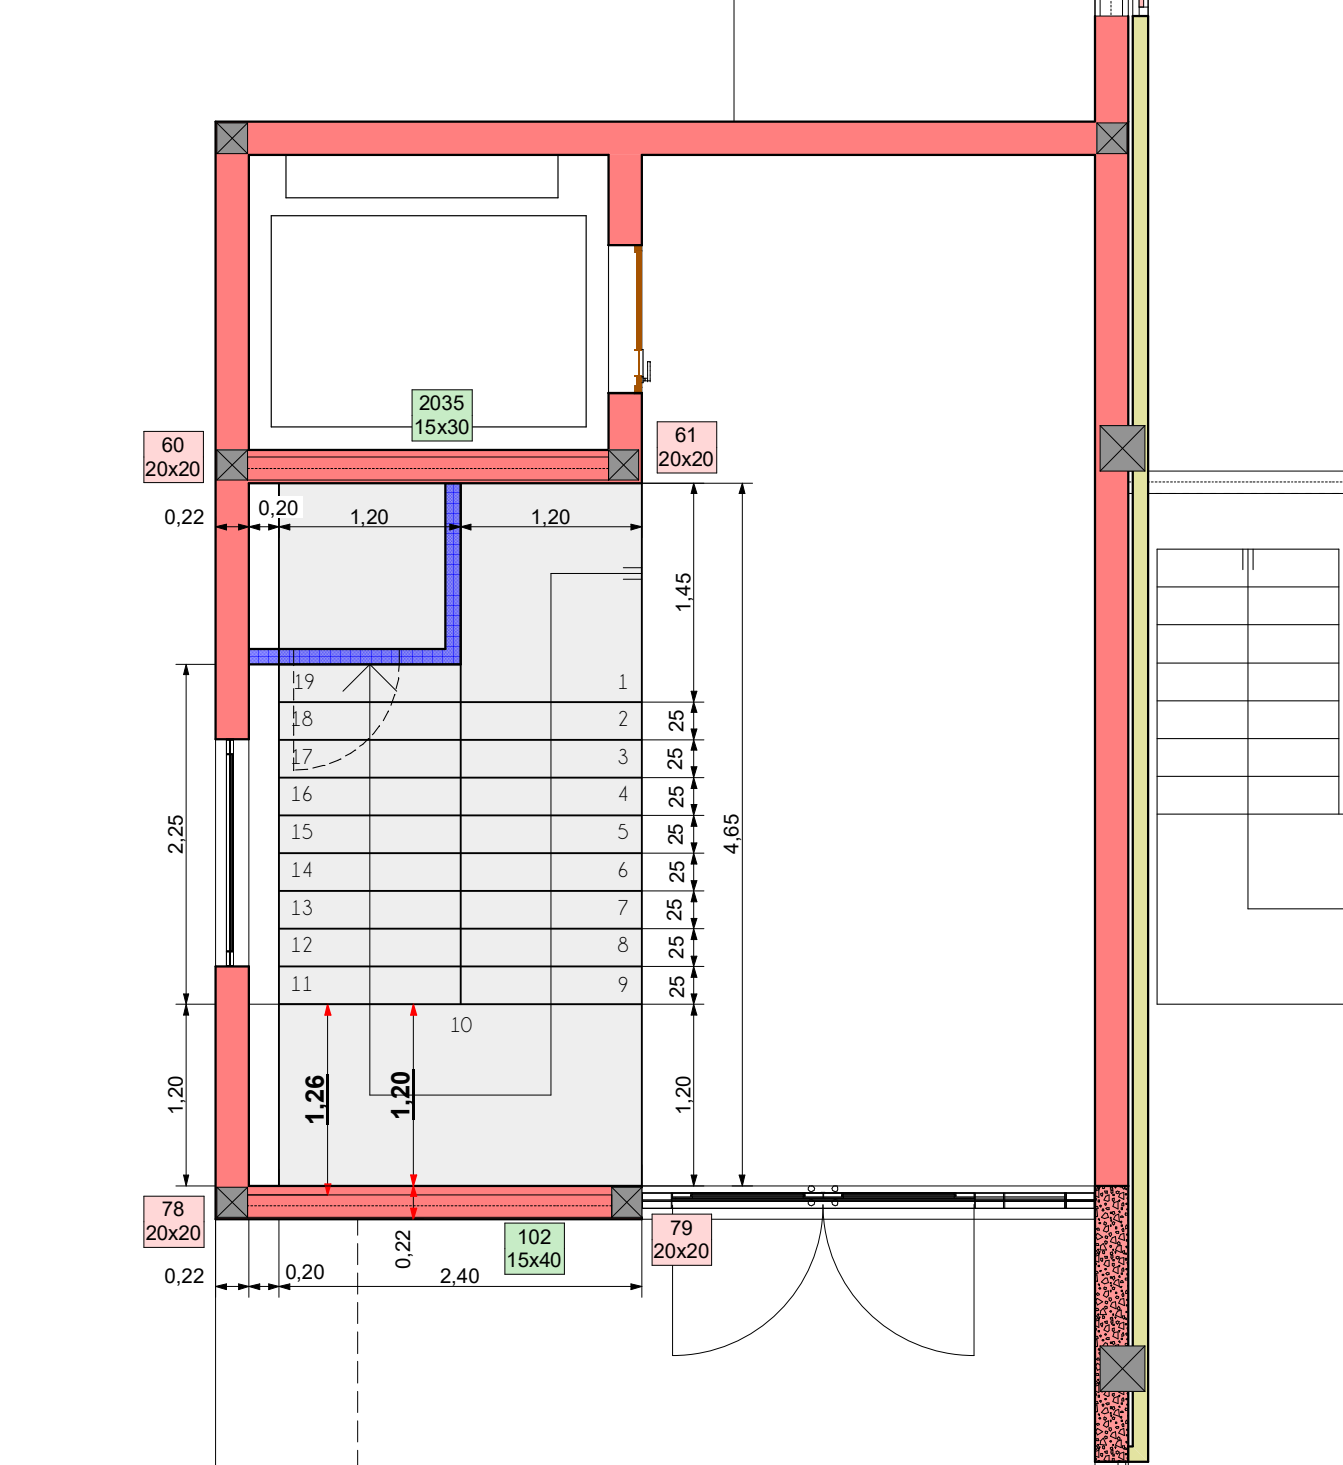


Planta Alta

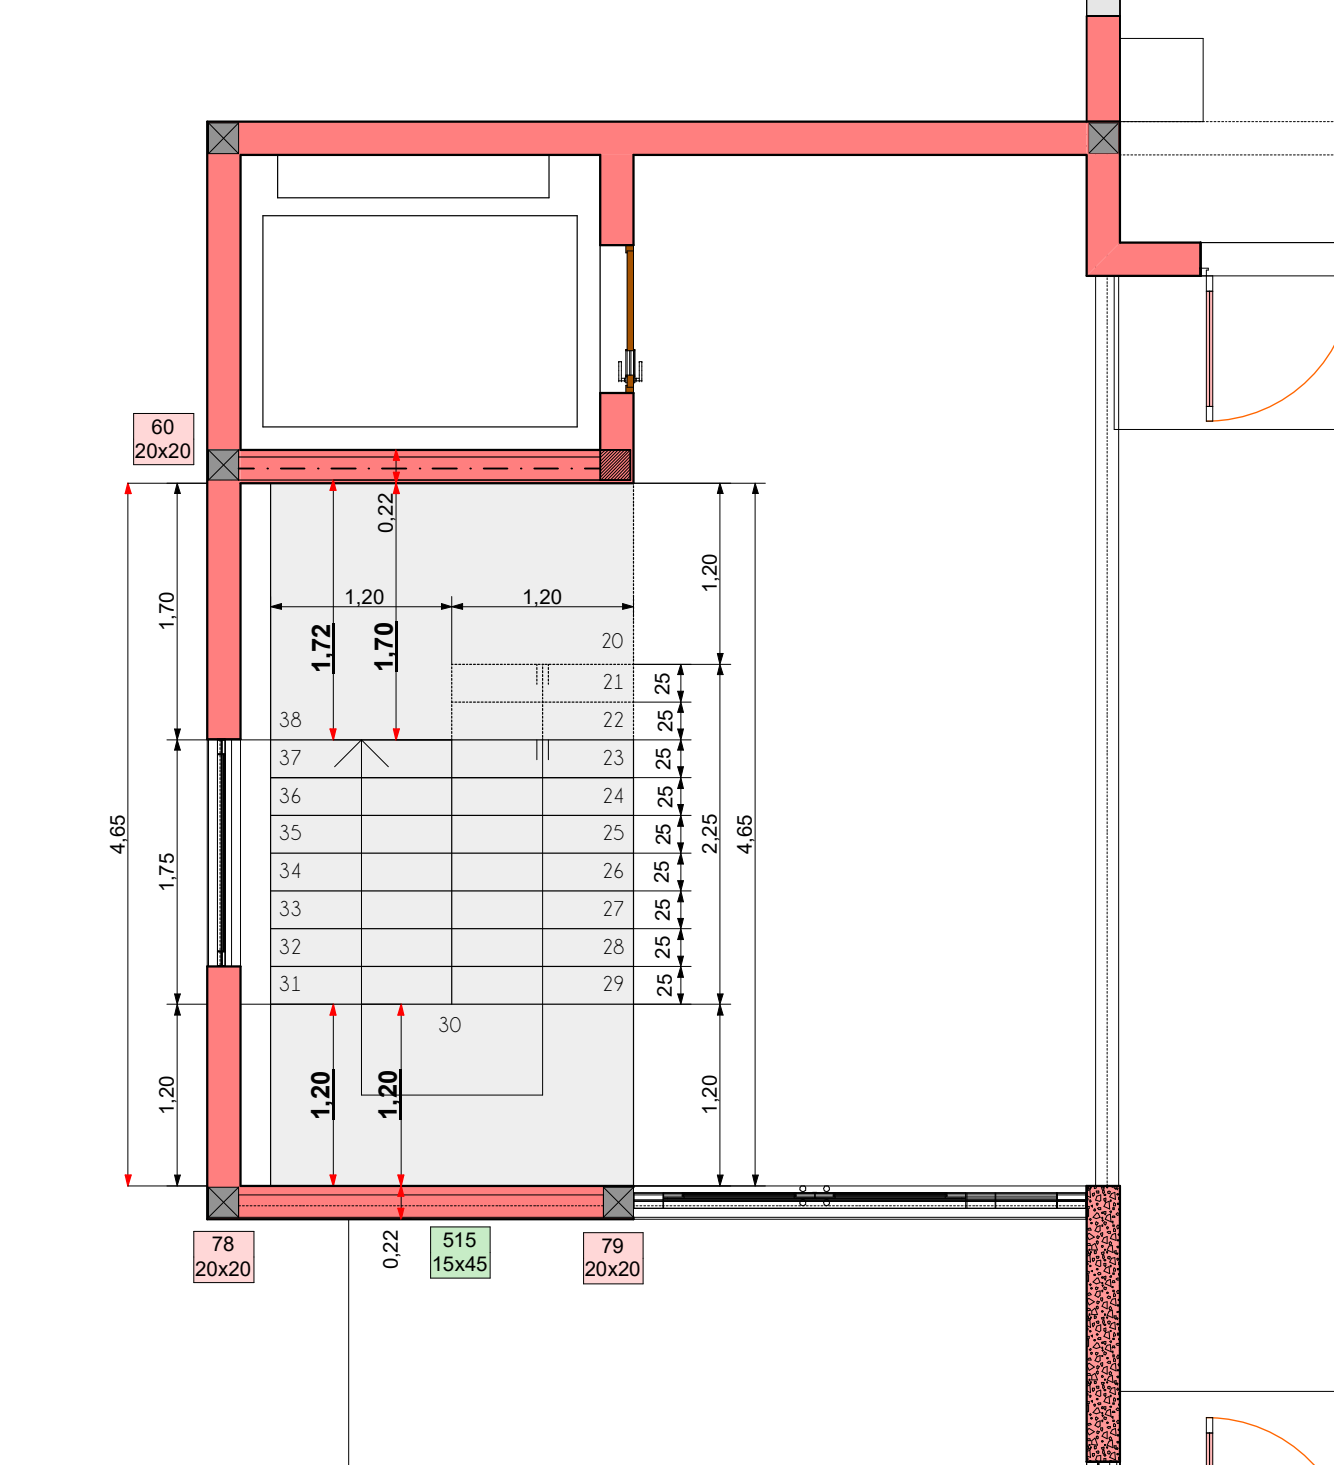

Corte

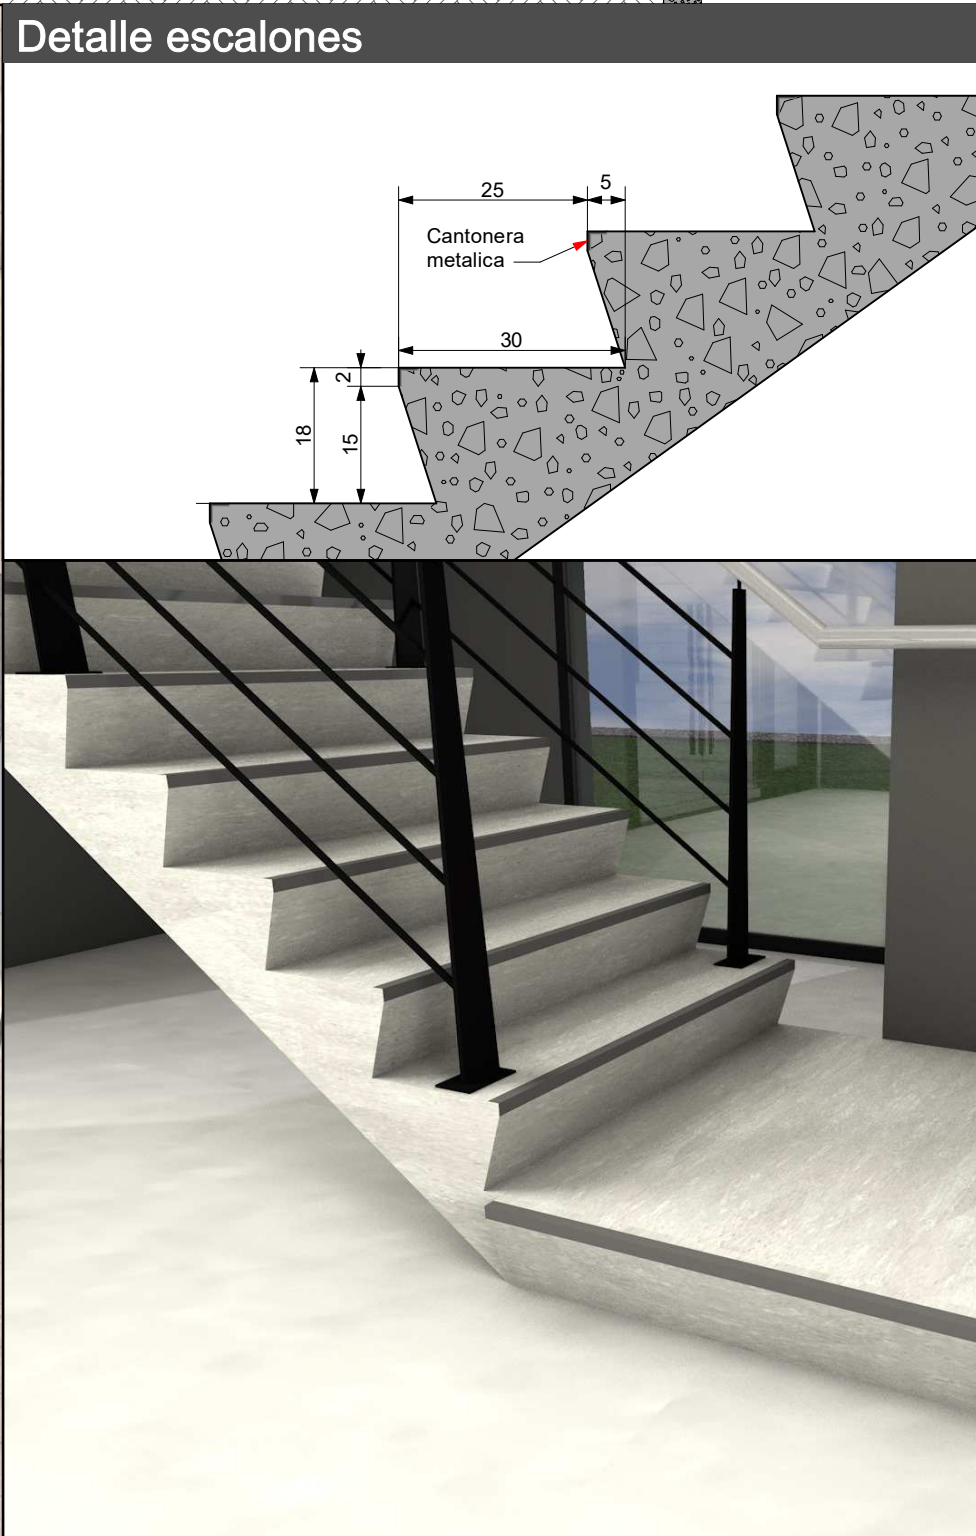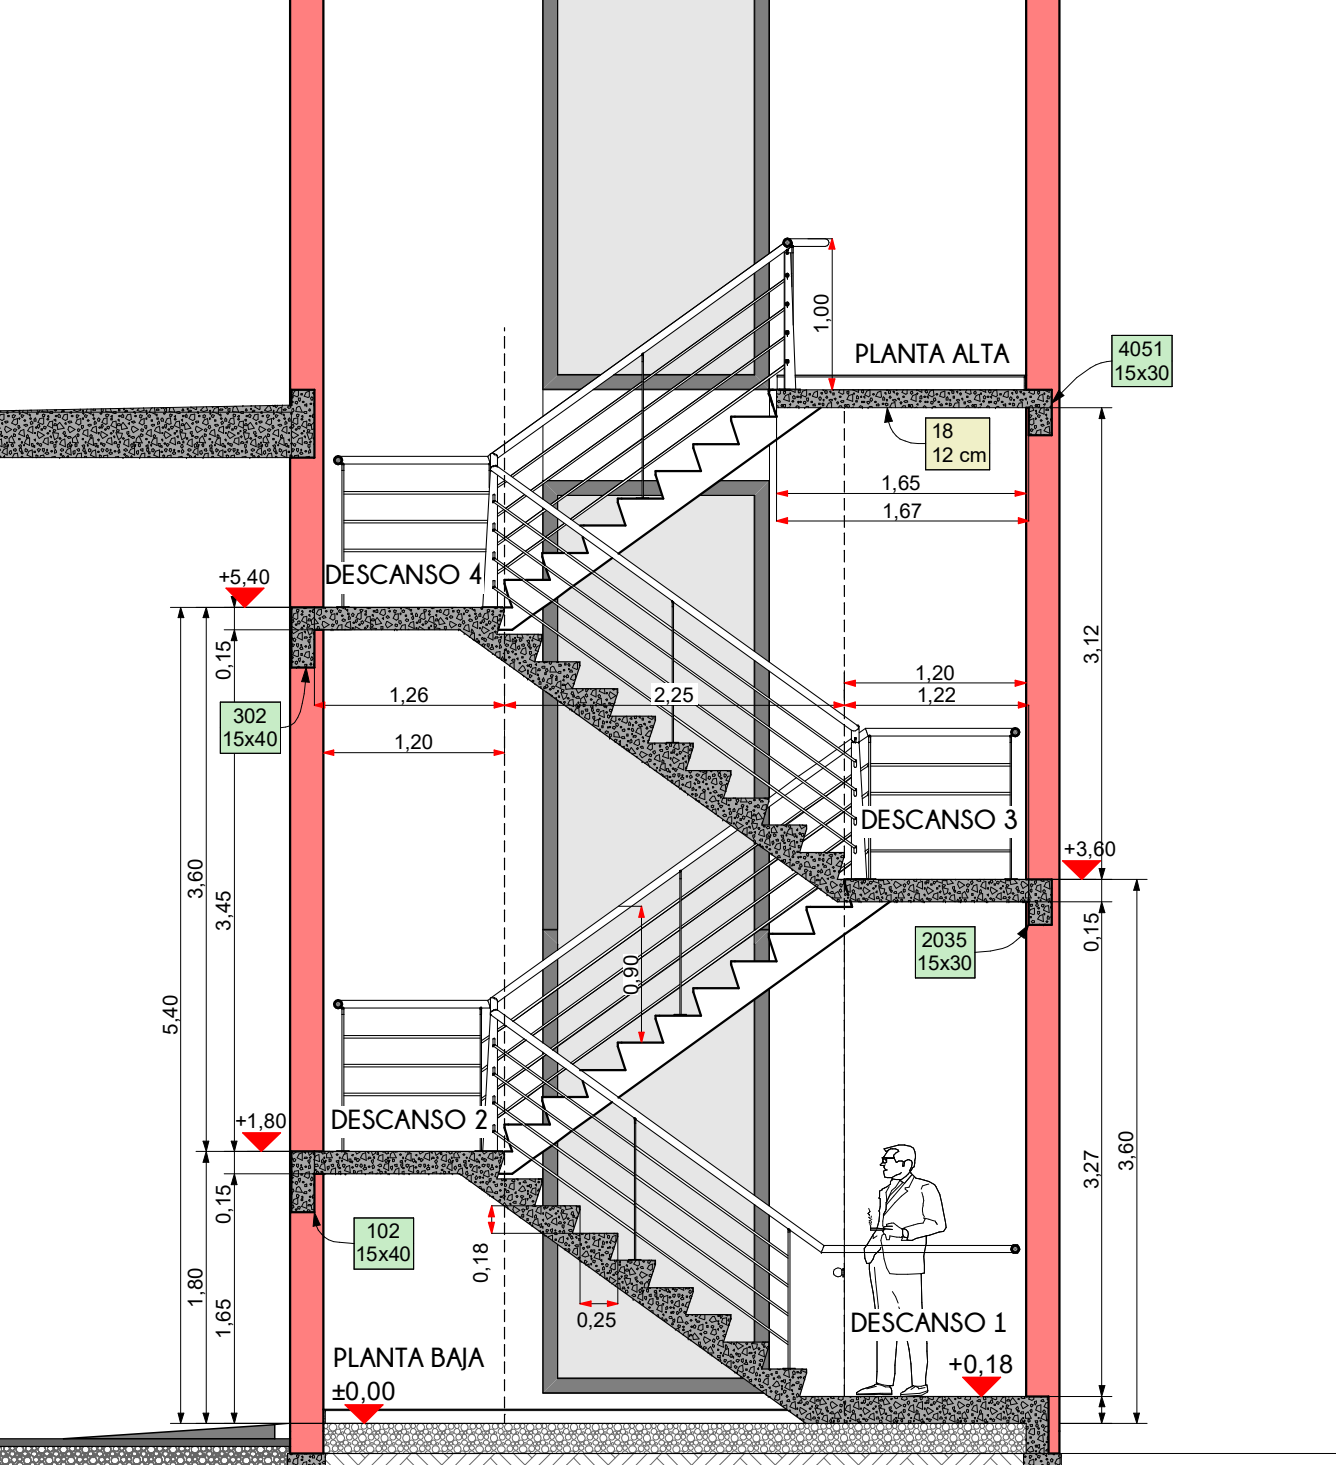

Detalle escalones

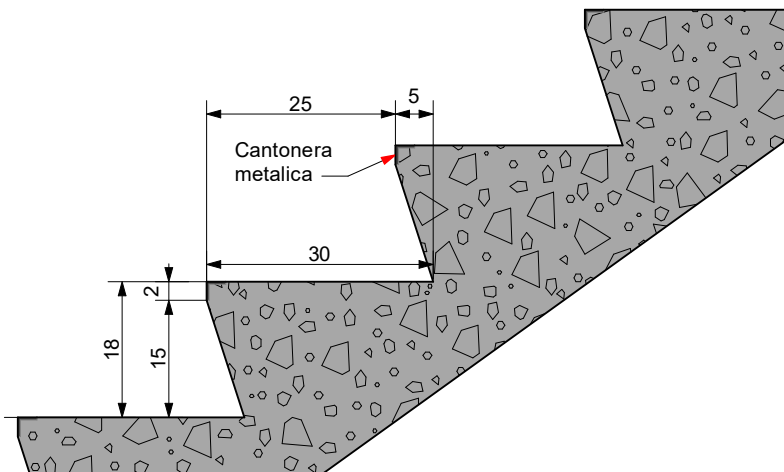

AO

ABDALA + ORTIZ

ARQUITECTOS

MAGMA GROUP

Escalera Auditorio

13

INTRODUCCION

01

Primera Vista

02

Arq. PB

03

Arq. EP y PA

04

Imágenes 1

05

Imágenes 2

06

Imágenes 3

ESTRUCTURA HªA°

07

Imágenes 1

08

Imágenes 2

09

Axonometrias

10

S/PB y EP

11

S/PA

12

Escalera Ppal.

13

Escalera Auditorio

ESTR. METALICA

14

Estr. Imágenes

15

Planta de Techos

16

Estr. Techos

17

Estr. Cubiertas

18

Zingueria

CONSTRUCCION

19

Niveles terreno

20

Niveles pisos

21

Replanteo Sitio

22

Replanteo PB

23

Replanteo EP

24

Replanteo PA

25

Cortes 1

26

Cortes 2

27

Cortes 3

28

Cortes 4

29

Vistas 1

30

Veredas

31

Veredas Img.

DETALLES

32

Baños y cocinas

33

Sanitarios PA

34

Ascensor acceso

35

Ascensor auditorio

INSTALACIONES

36

Desagues PB

37

Desagues PA

38

Desagues Detalles

39

Desagues Techos

40

Pozo y Camaras

41

Agua PB

42

Agua PA

43

Elect. PB

44

Elect. EP y PA

45

Aire Acond. PB

46

Aire Acond. EP y...

COMPUTOS

47

Pisos

48

Cielorrasos

49

Abert. Ref PB

50

Abert. Ref EP y PA

51

Abert. de Hierro

52

Abert. de Hierro

53

Abert. de Hierro

54

Abert. de Hierro

55

Abert. de Hierro

56






Abert. Aluminio

57

Abert. Interiores

58

Abert. Bar

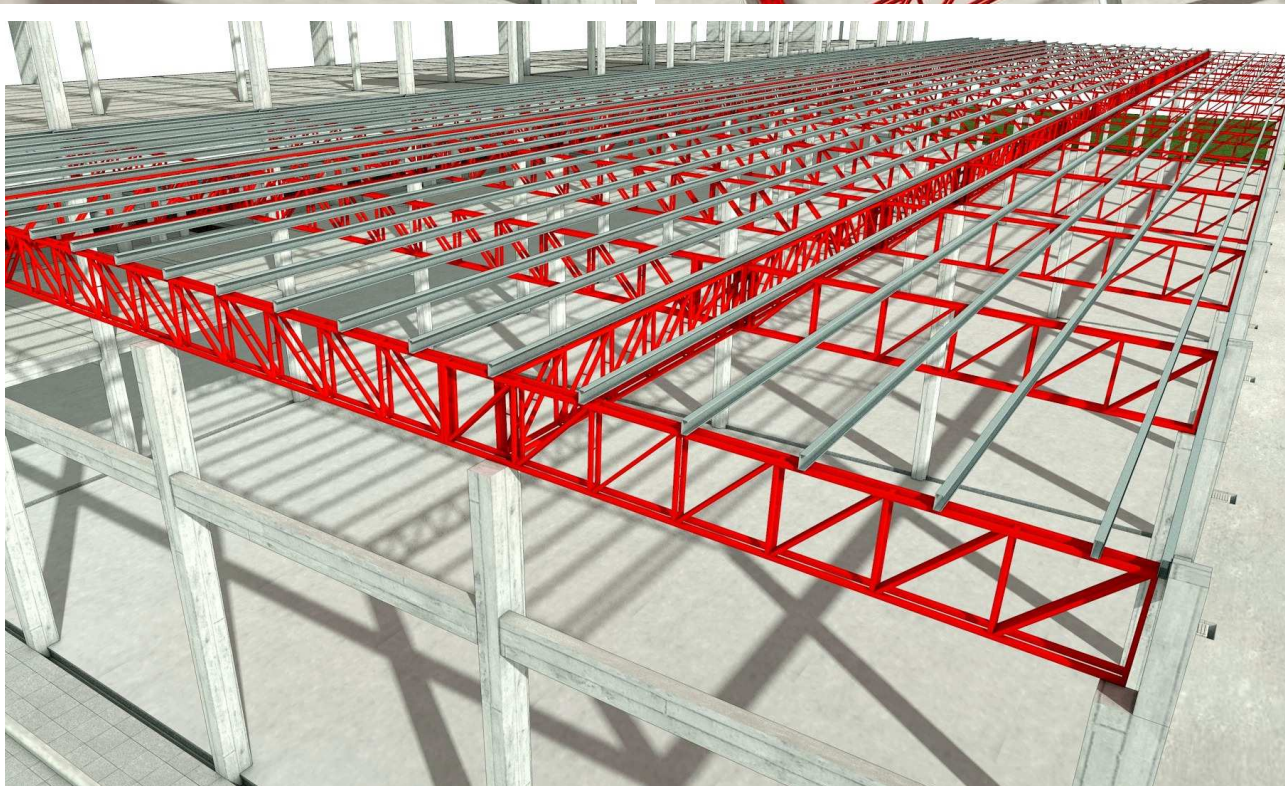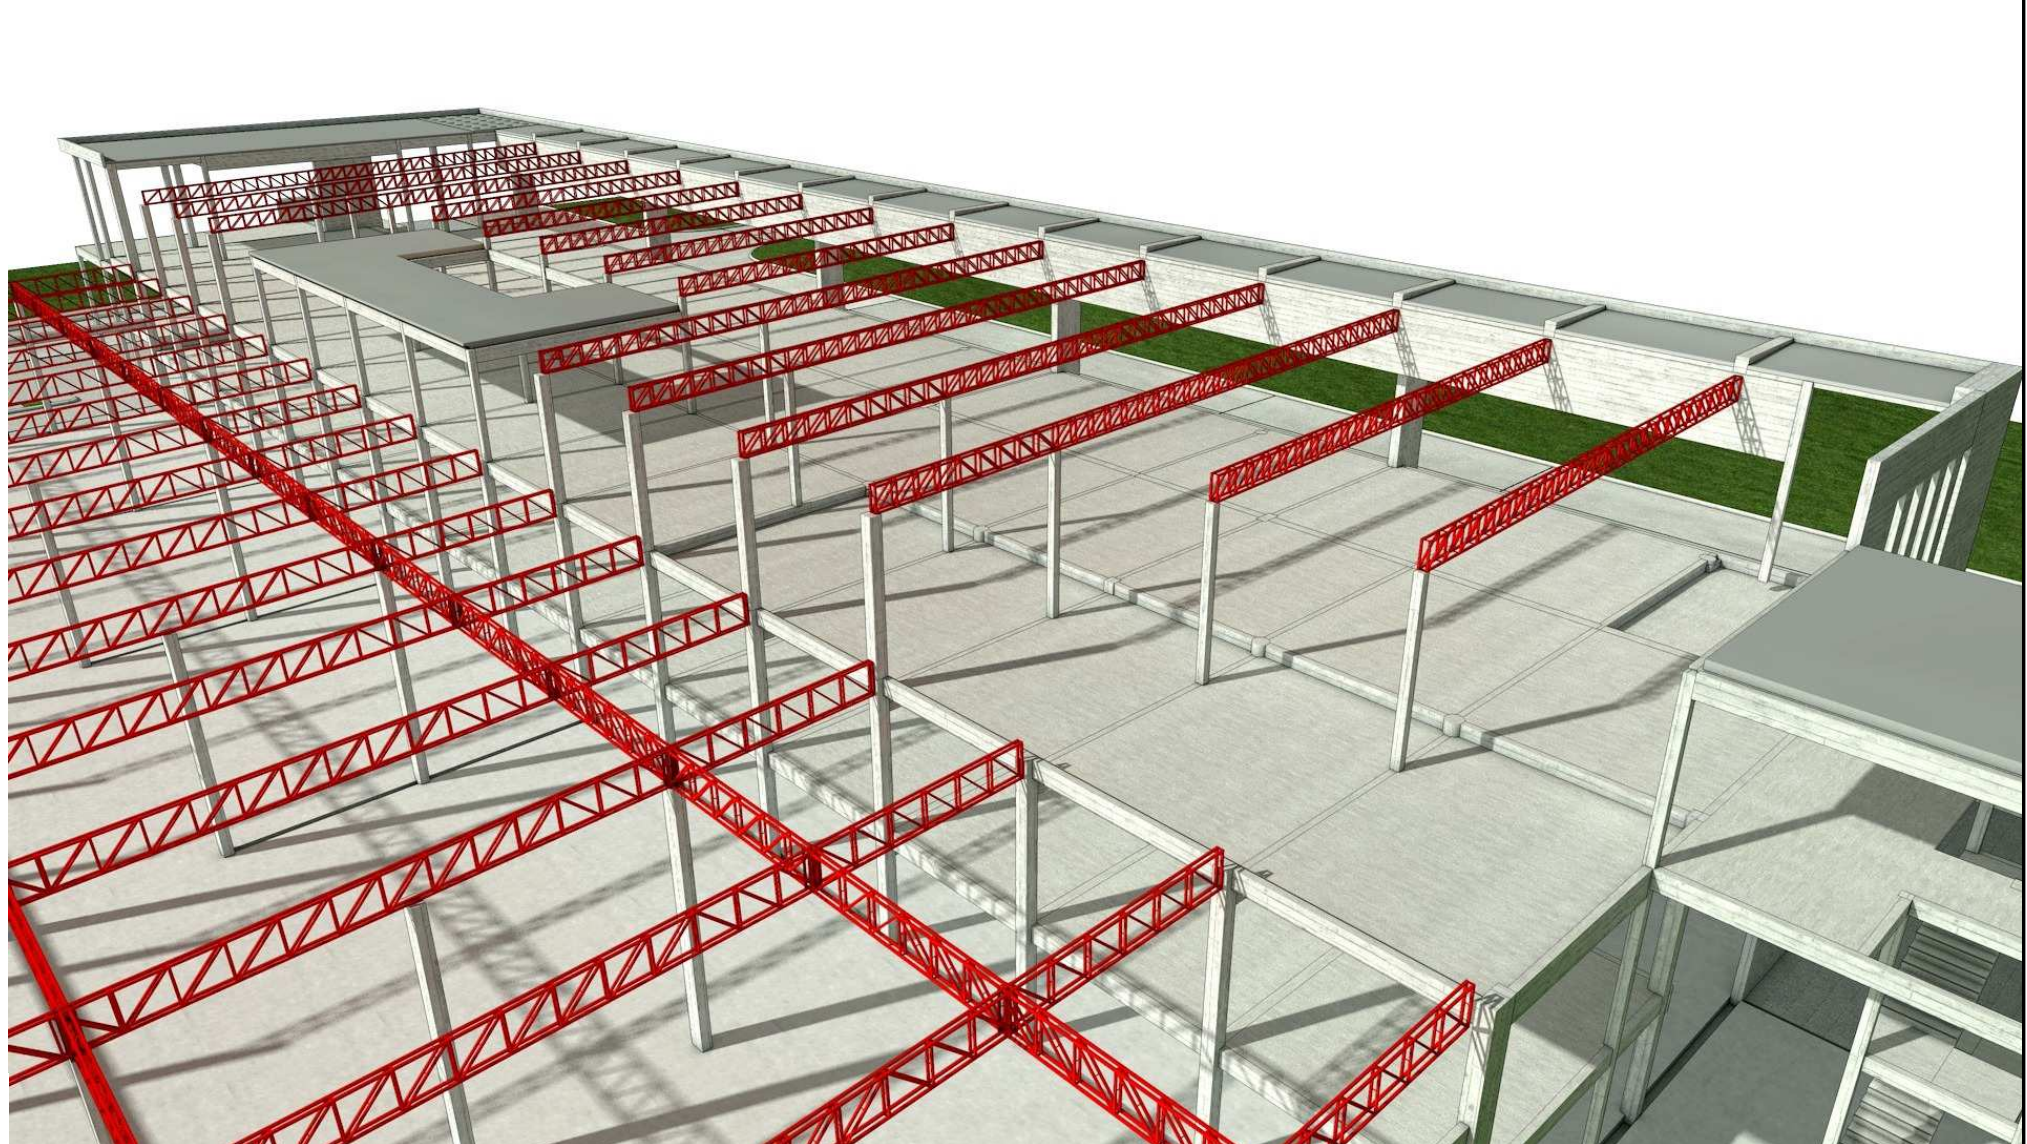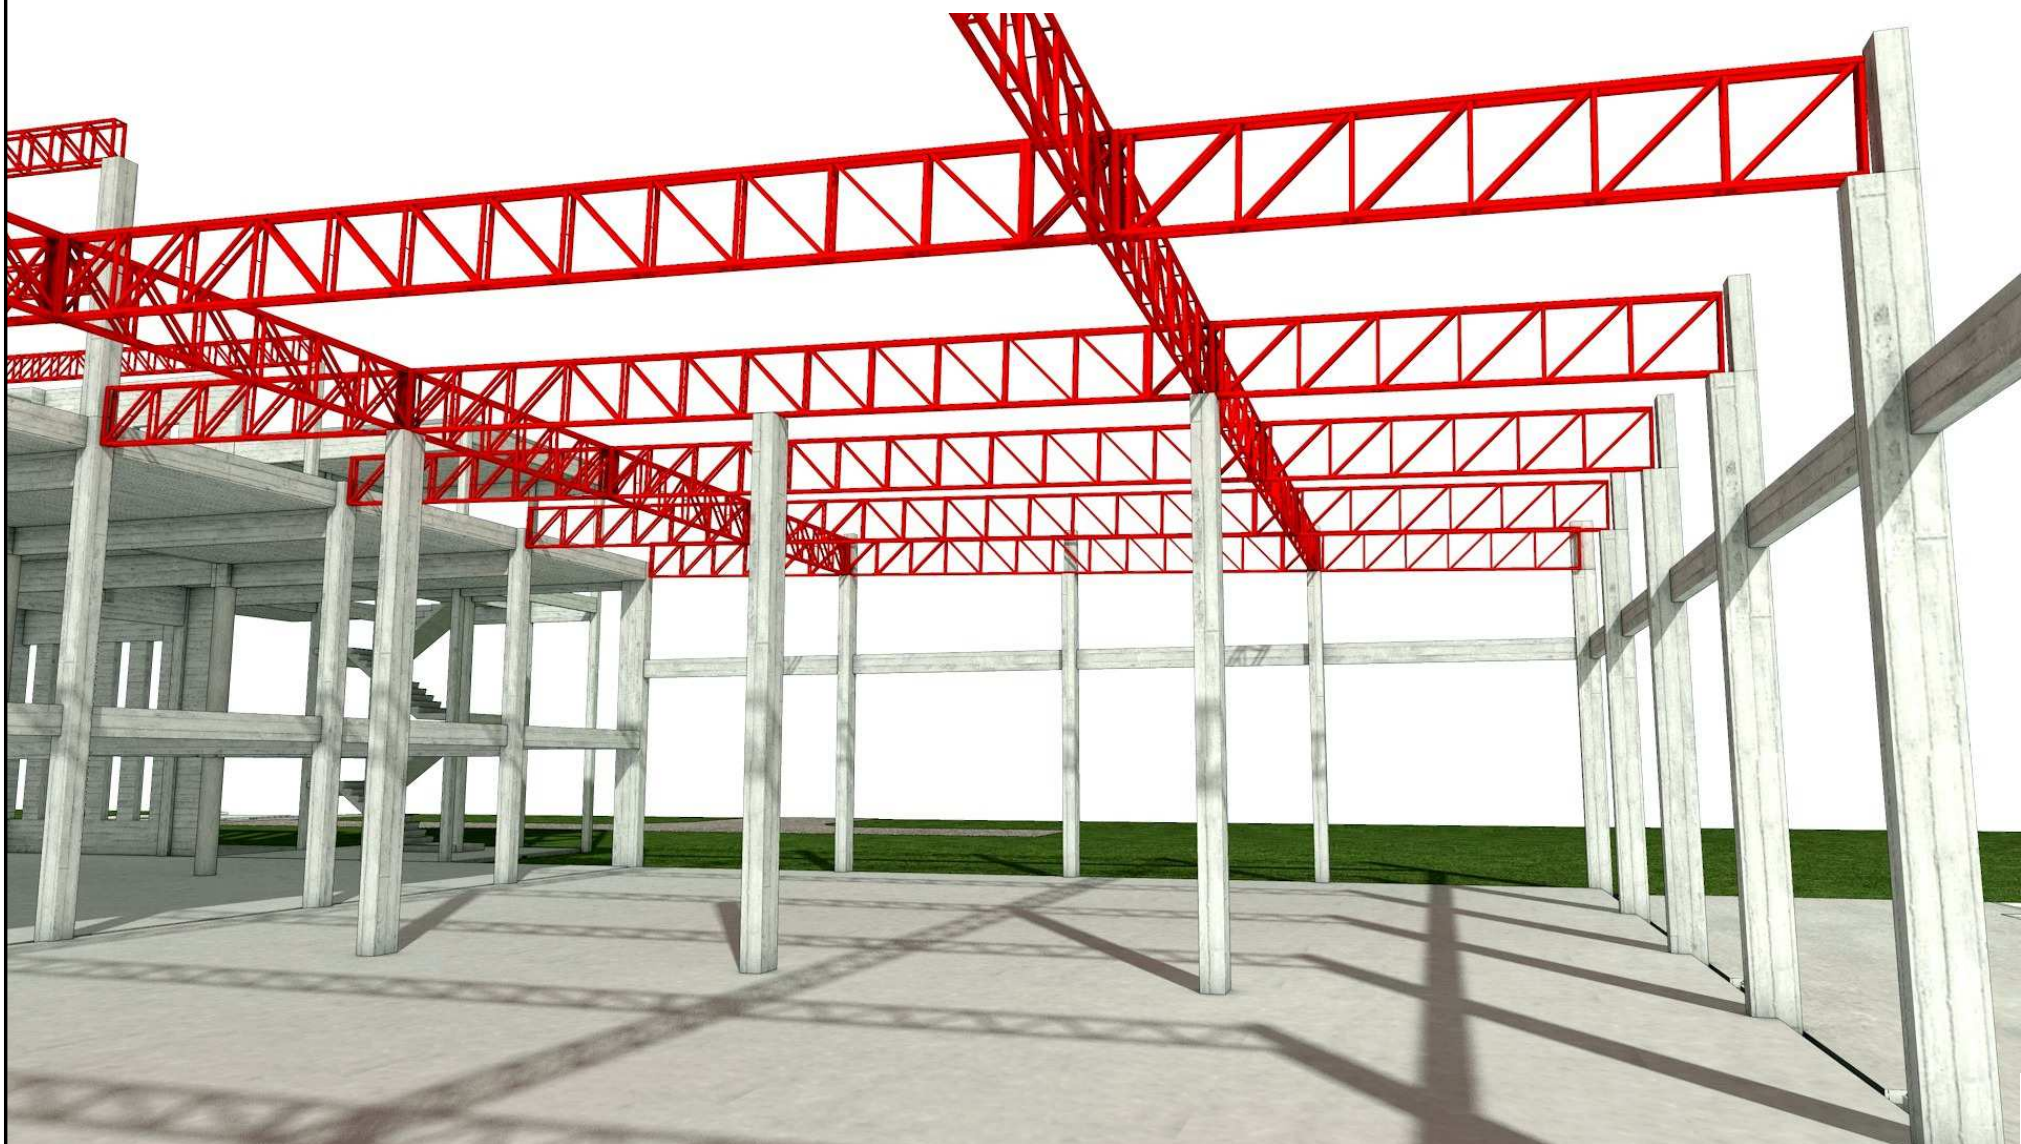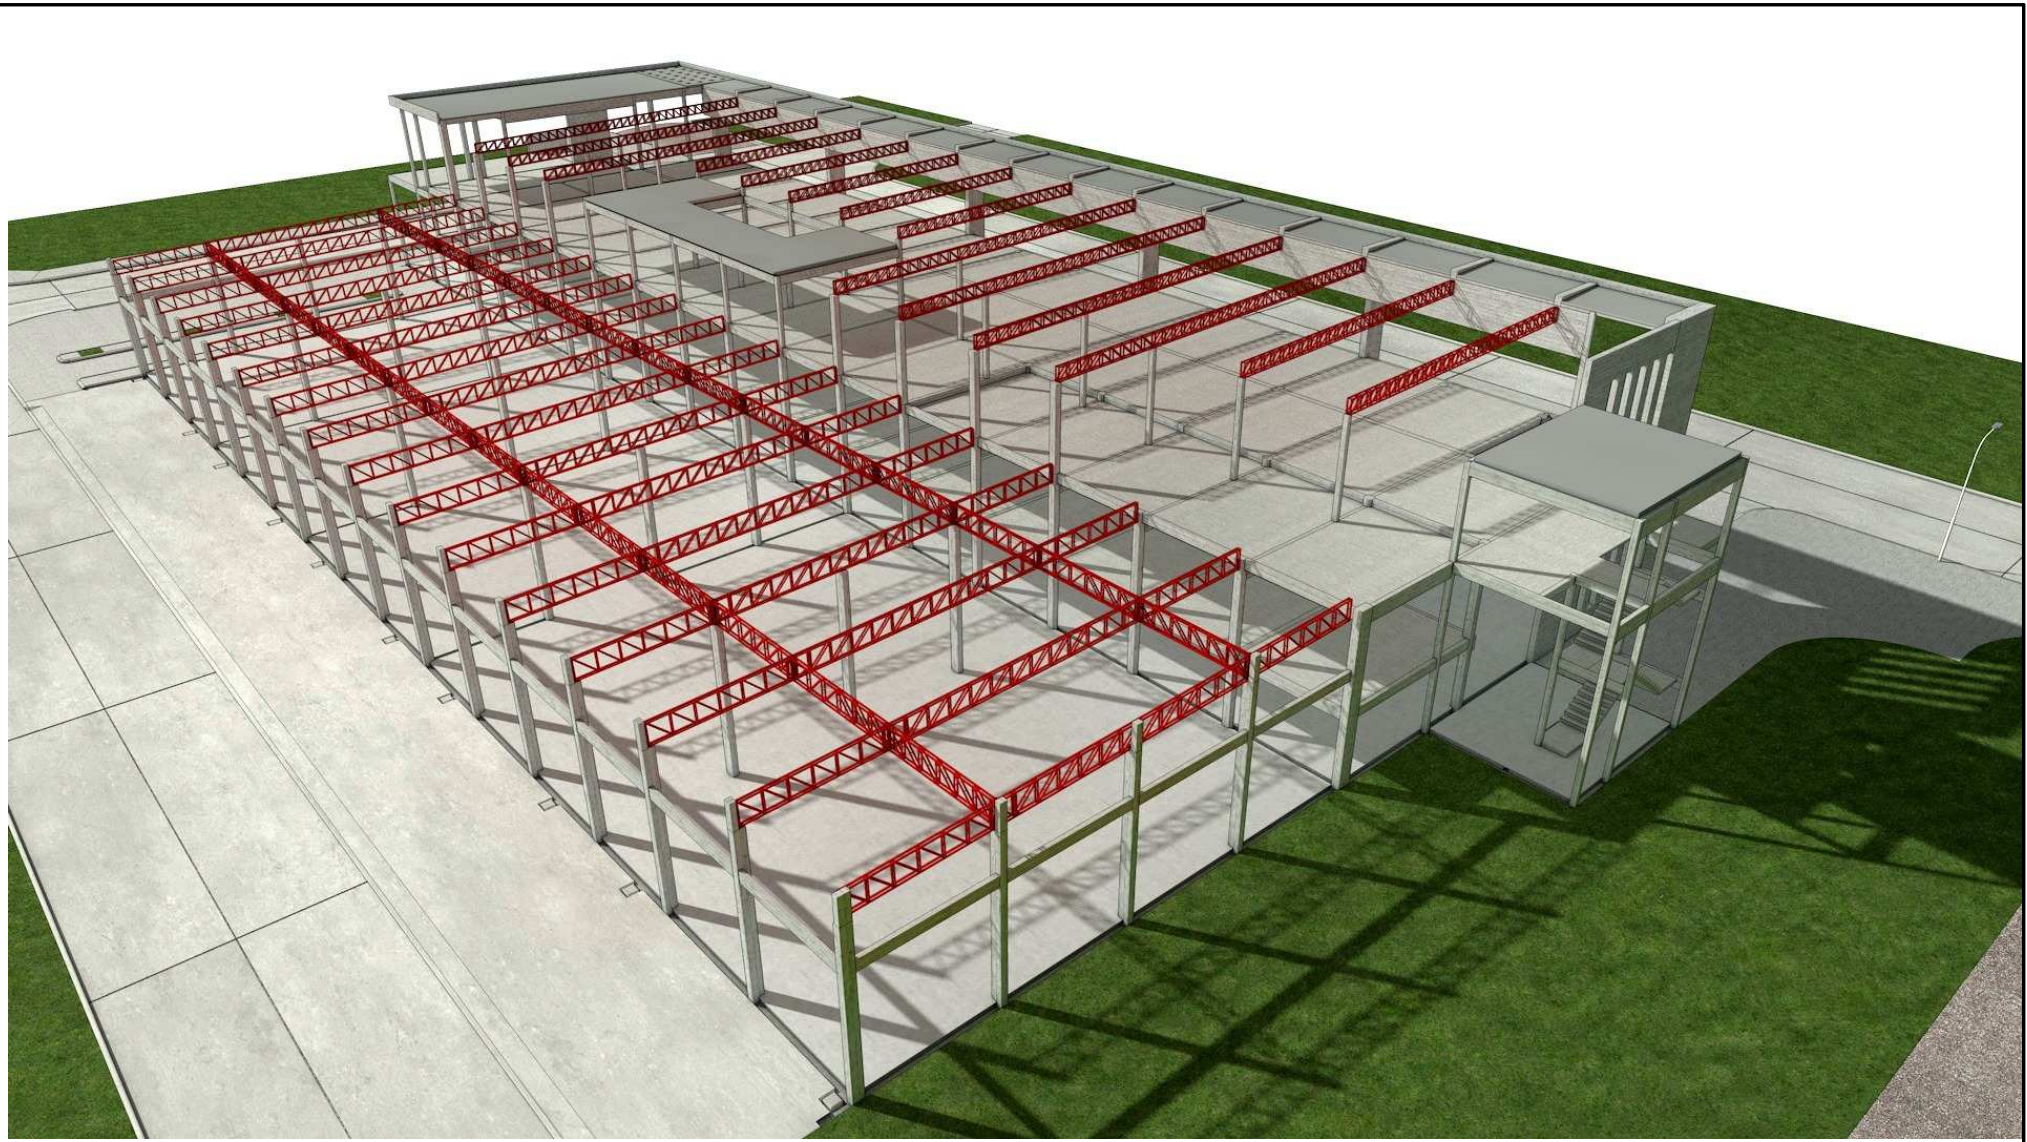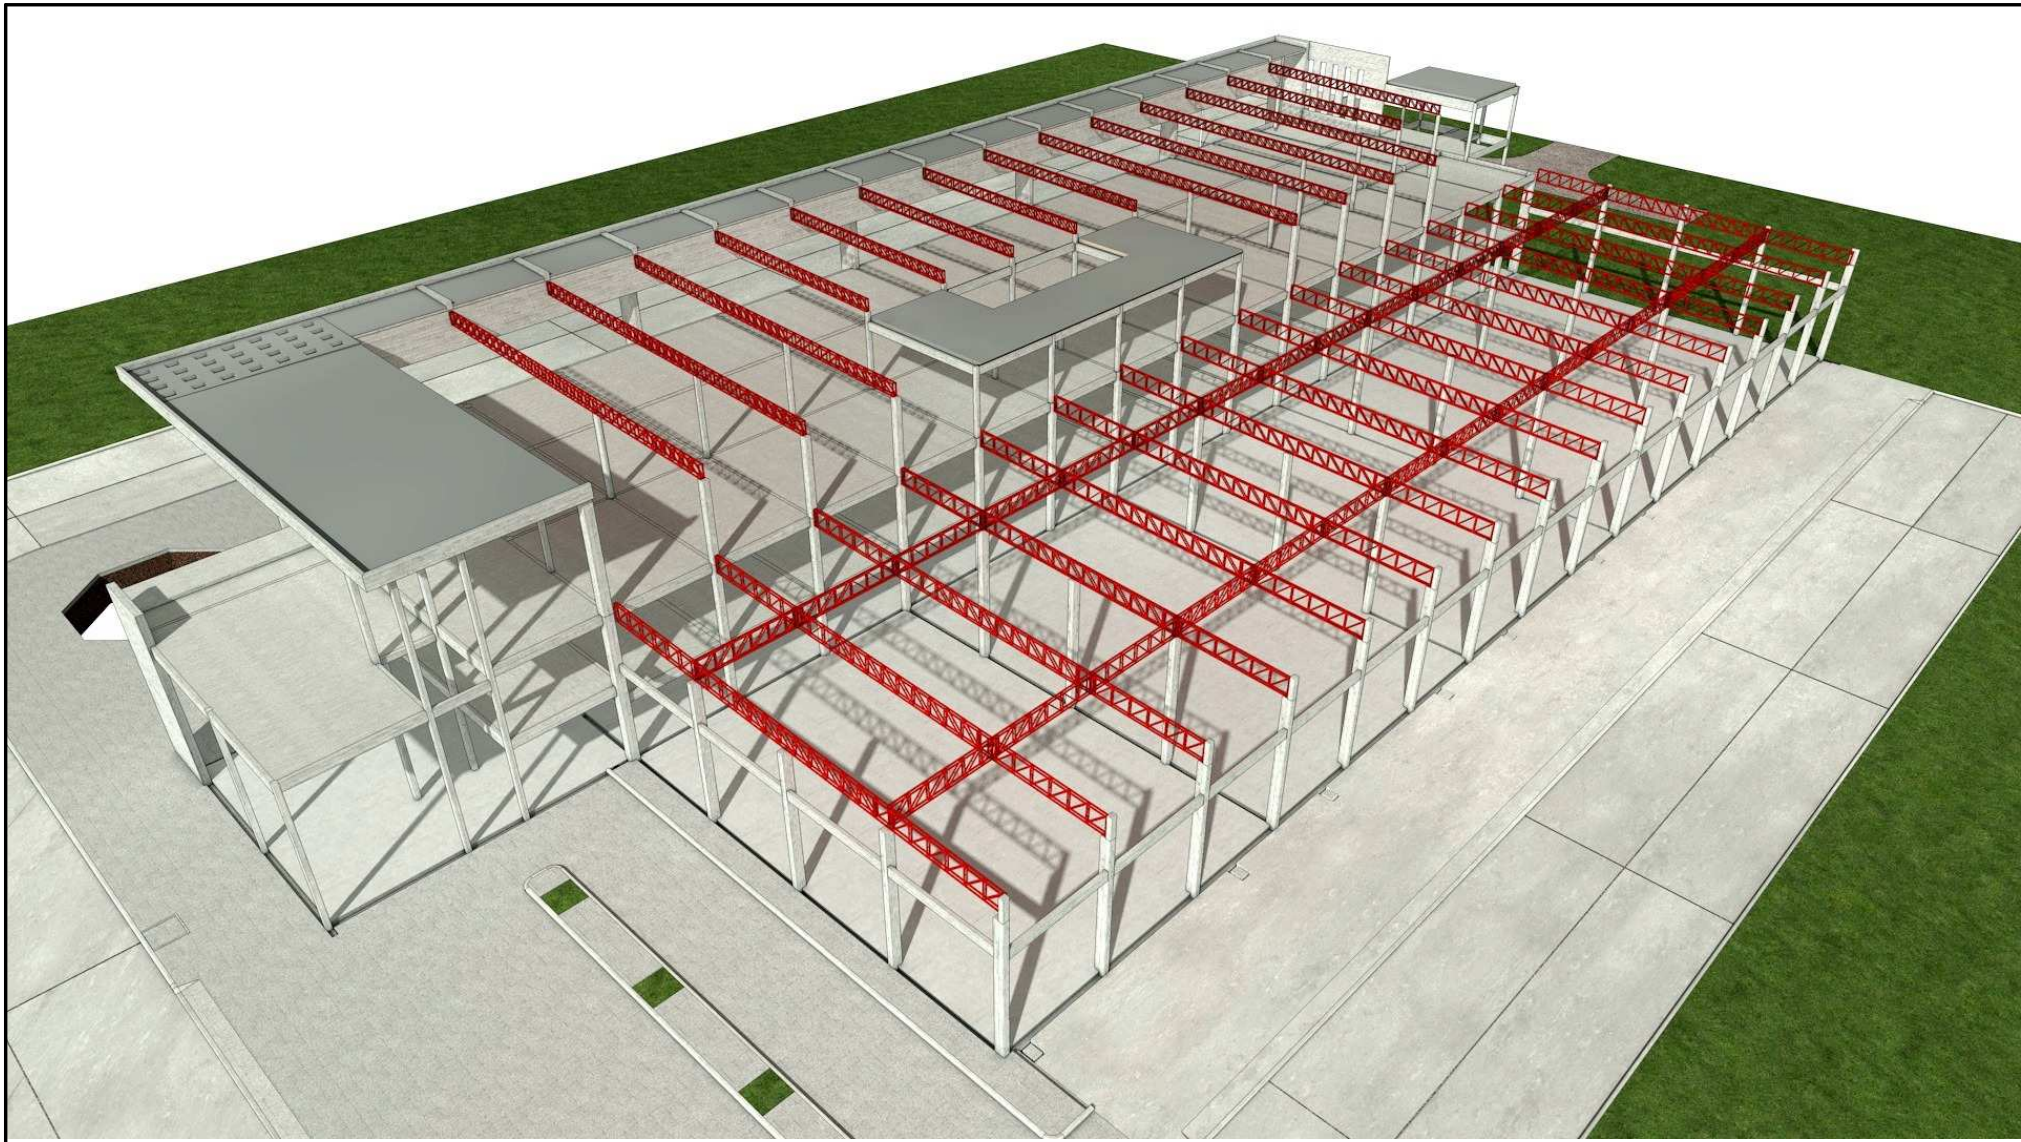

INTRODUCCION

- 01 Primera Vista
- 02 Ara. PB
- 03 Ara. EP y PA
- 04 Imágenes 1
- 05 Imágenes 2
- 06 Imágenes 3

ESTRUCTURA H²A²

- 07 Imágenes 1
- 08 Imágenes 2
- 09 Axonometricas
- 10 S/PB y EP
- 11 S/PA
- 12 Escalera Ppal.
- 13 Escalera Auditorio

ESTR. METALICA

- 14 Estr. Imágenes
- 15 Planta de Techos
- 16 Estr. Techos
- 17 Estr. Cabriadas
- 18 Zingueria

CONSTRUCCION

- 19 Niveles terreno
- 20 Niveles pisos
- 21 Replanteo Sitio
- 22 Replanteo S/PB
- 23 Replanteo EP
- 24 Replanteo PA
- 25 Cortes 1
- 26 Cortes 2
- 27 Cortes 3
- 28 Cortes 4
- 29 Vistas 1
- 30 Veredas
- 31 Veredas Img.

DETALLES

- 32 Baños y cocinas
- 33 Sanitarios PA
- 34 Ascensor acceso
- 35 Ascensor auditorio

INSTALACIONES

- 36 Desagues PB
- 37 Desagues PA
- 38 Desagues Detalles
- 39 Desagues Techos
- 40 Pozo y Camaras
- 41 Agua PB
- 42 Agua PA
- 43 Elect. PB
- 44 Elect. EP y PA
- 45 Aire Acond. PB
- 46 Aire Acond. EP y...

COMPUTOS

- 47 Pisos
- 48 Cielorrasos
- 49 Abert. Ref PB
- 50 Abert. Ref EP y PA
- 51 Abert. de Hierro
- 52 Abert. de Hierro
- 53 Abert. de Hierro
- 54 Abert. de Hierro
- 55 Abert. de Hierro
- 56 Abert. Aluminio
- 57 Abert. Interiores
- 58 Abert. Bar

INTRODUCCION

- 01 Primera Vista
- 02 Arq. PB
- 03 Arq. EP y PA
- 04 Imágenes 1
- 05 Imágenes 2
- 06 Imágenes 3

ESTRUCTURA HªAª

- 07 Imágenes 1
- 08 Imágenes 2
- 09 Axonométricas
- 10 S/PB y EP
- 11 S/PA
- 12 Escalera Ppal.
- 13 Escalera Auditorio

ESTR. METALICA

- 14 Estr. Imágenes
- 15 Planta de Techos
- 16 Estr. Techos
- 17 Estr. Cubiertas
- 18 Zingueria

CONSTRUCCION

- 19 Niveles terreno
- 20 Niveles pisos
- 21 Replanteo Sitio
- 22 Replanteo PB
- 23 Replanteo EP
- 24 Replanteo PA
- 25 Cortes 1
- 26 Cortes 2
- 27 Cortes 3
- 28 Cortes 4
- 29 Vistas 1
- 30 Veredas
- 31 Veredas Img.

DETALLES


- 32 Baños y cocinas
- 33 Sanitarios PA
- 34 Ascensor acceso
- 35 Ascensor auditorio

INSTALACIONES

- 36 Desagues PB
- 37 Desagues PA
- 38 Desagues Detalles
- 39 Desagues Techos
- 40 Pozo y Camaras
- 41 Agua PB
- 42 Agua PA
- 43 Elect. PB
- 44 Elect. EP y PA
- 45 Aire Acond. PB
- 46 Aire Acond. EP y...

COMPUTOS

- 47 Pisos
- 48 Cielorrasos
- 49 Abert. Ref PB
- 50 Abert. Ref EP y PA
- 51 Abert. de Hierro
- 52 Abert. de Hierro
- 53 Abert. de Hierro
- 54 Abert. de Hierro
- 55 Abert. de Hierro
- 56 Abert. Aluminio
- 57 Abert. Interiores
- 58 Abert. Bar

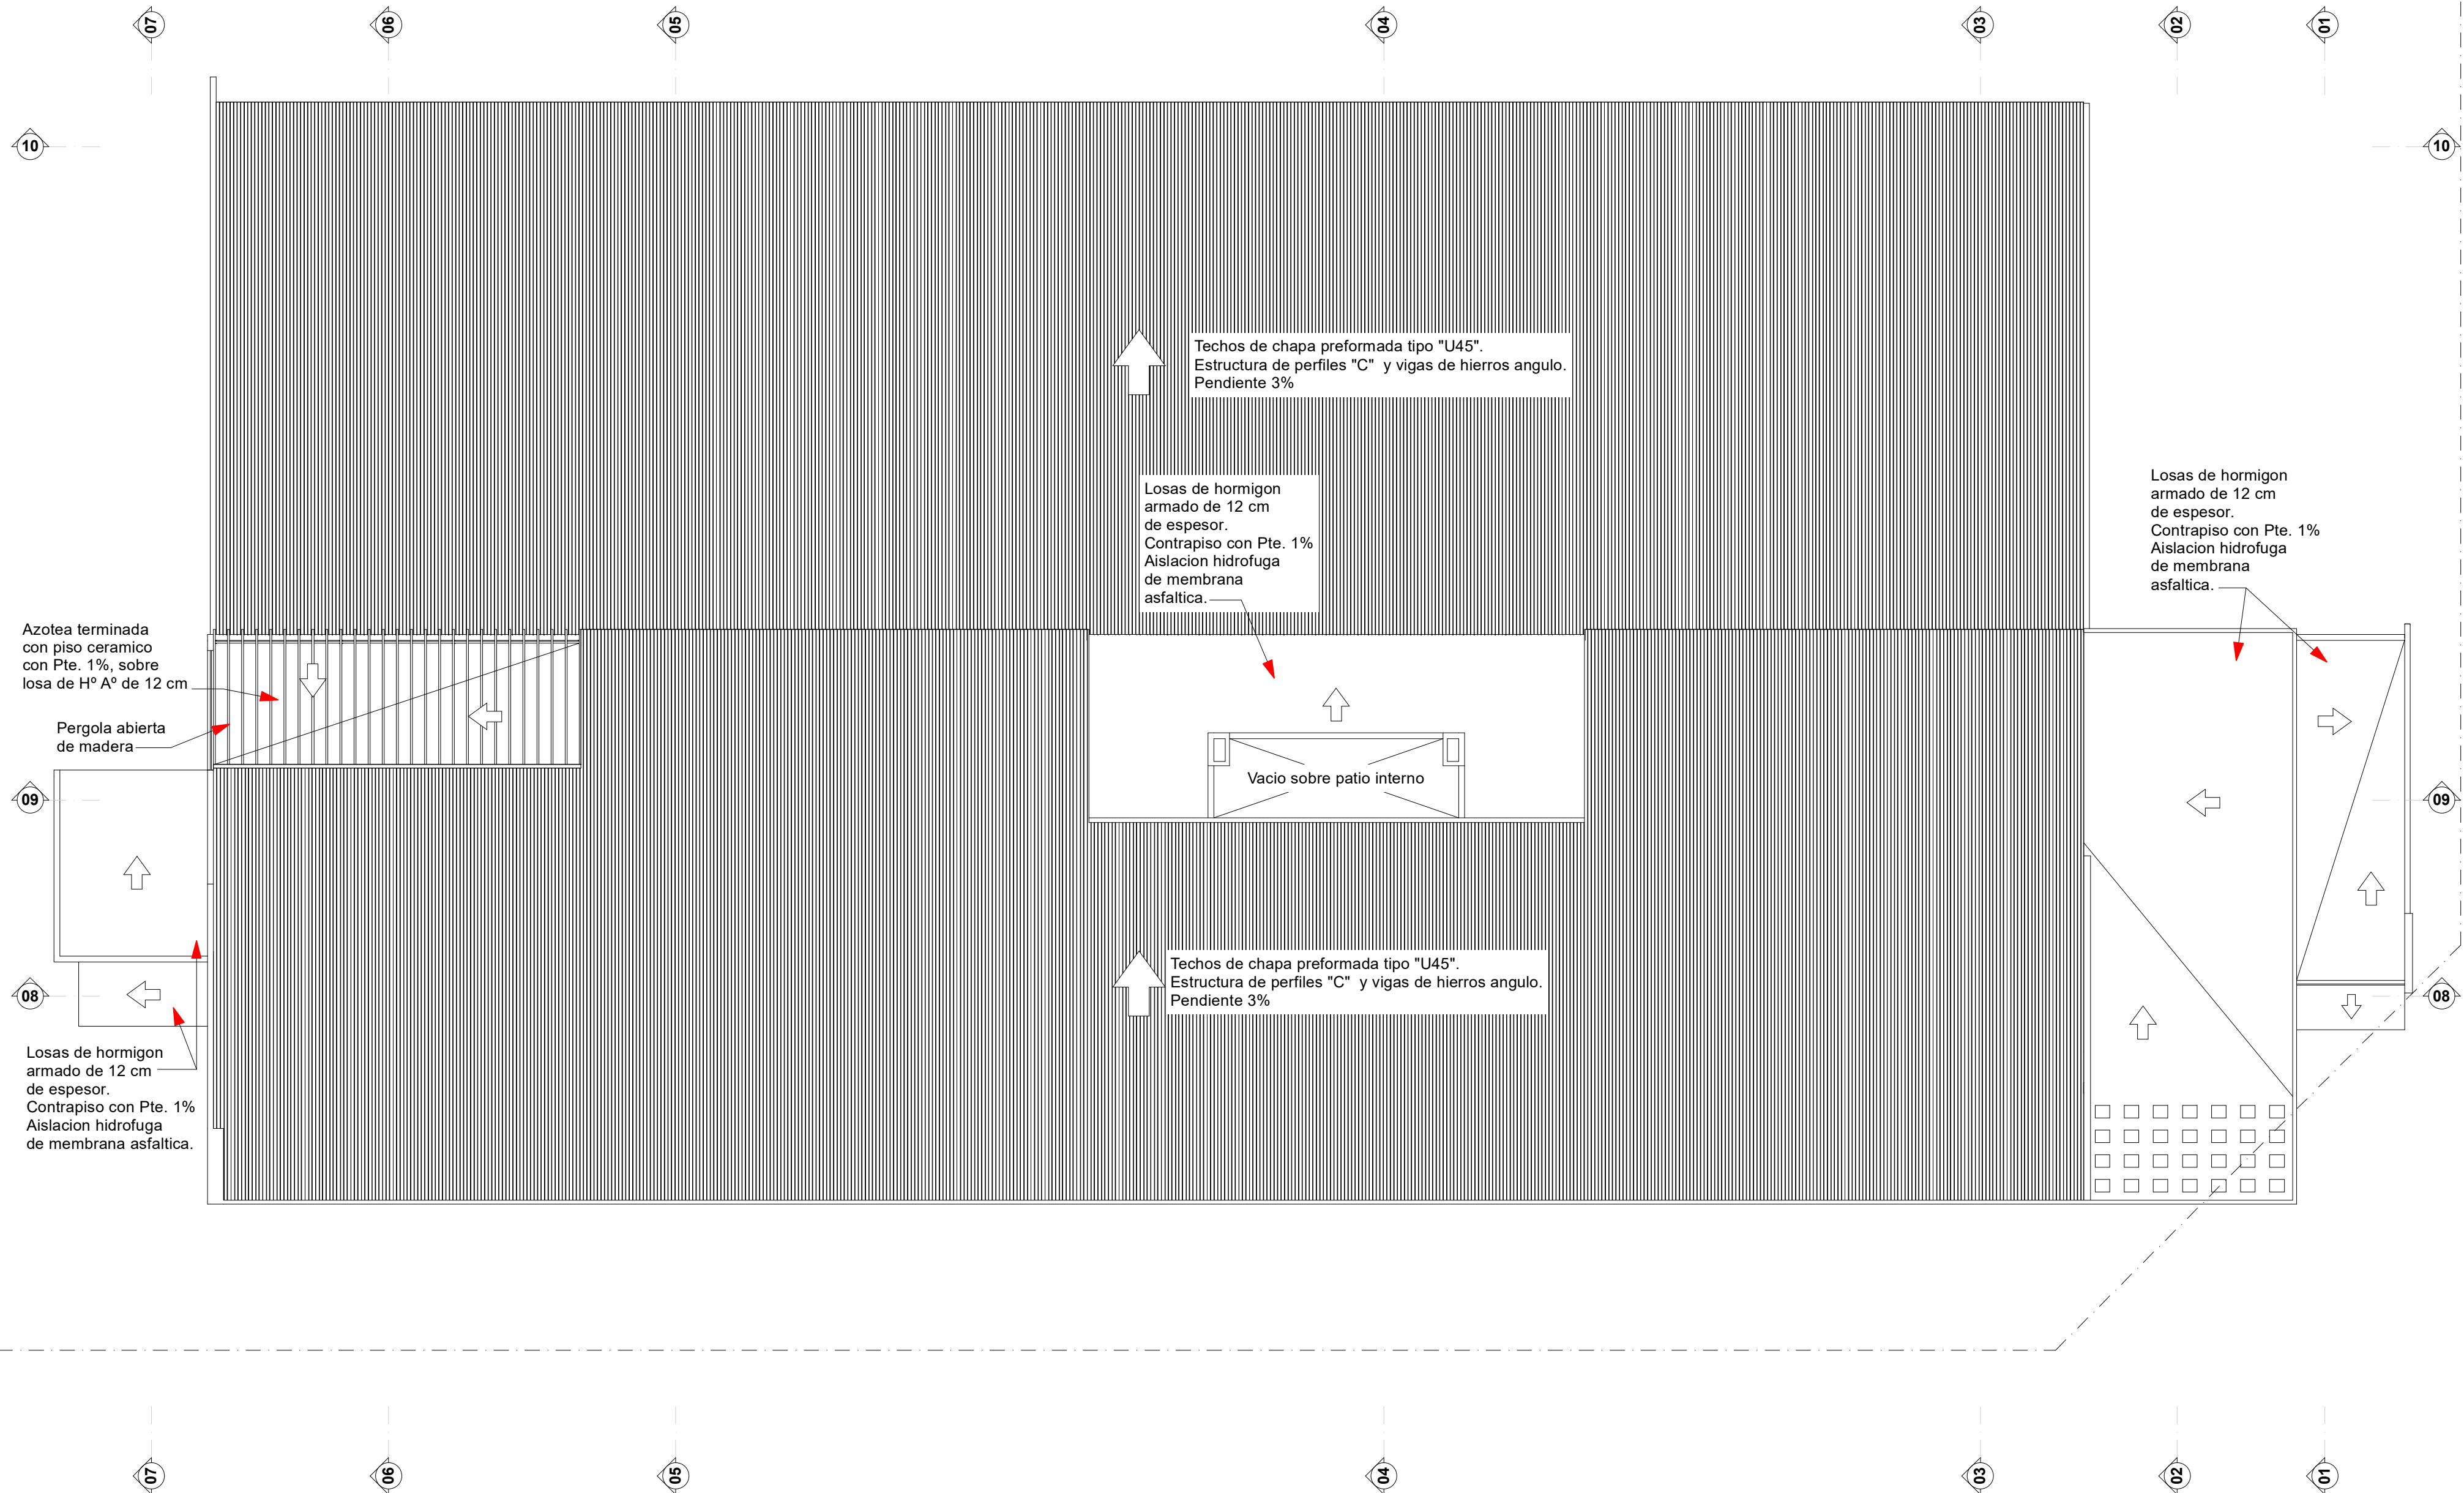

INTRODUCCION

- 01 Primera Vista
- 02 Arq. PB
- 03 Arq. EP y PA
- 04 Imagenes 1
- 05 Imagenes 2
- 06 Imagenes 3

ESTRUCTURA HªA°

- 07 Imagenes 1
- 08 Imagenes 2
- 09 Axonometricas
- 10 S/PB y EP
- 11 S/PA
- 12 Escalera Ppal.
- 13 Escalera Auditorio

ESTR. METALICA

- 14 Estr. Imagenes
- 15 Planta de Techos
- 16 Estr. Techos
- 17 Estr. Cobriadas
- 18 Zingueria

CONSTRUCCION

- 19 Niveles terreno
- 20 Niveles pisos
- 21 Replanteo Sitio
- 22 Replanteo PB
- 23 Replanteo EP
- 24 Replanteo PA
- 25 Cortes 1
- 26 Cortes 2
- 27 Cortes 3
- 28 Cortes 4
- 29 Vistas 1
- 30 Veredas
- 31 Veredas Img.

DETALLES



- 32 Baños y cocinas
- 33 Sanitarios PA
- 34 Ascensor acceso
- 35 Ascensor auditorio

INSTALACIONES


- 36 Desagues PB
- 37 Desagues PA
- 38 Desagues Detalles
- 39 Desagues Techos
- 40 Pozo y Camaras
- 41 Agua PB
- 42 Agua PA
- 43 Elect. PB
- 44 Elect. EP y PA
- 45 Aire Acond. PB
- 46 Aire Acond. EP y...

COMPUTOS


- 47 Pisos
- 48 Cielorrasos
- 49 Abert. Ref PB
- 50 Abert. Ref EP y PA
- 51 Abert. de Hierro
- 52 Abert. de Hierro
- 53 Abert. de Hierro
- 54 Abert. de Hierro
- 55 Abert. de Hierro
- 56 Abert. Aluminio
- 57 Abert. Interiores
- 58 Abert. Bar

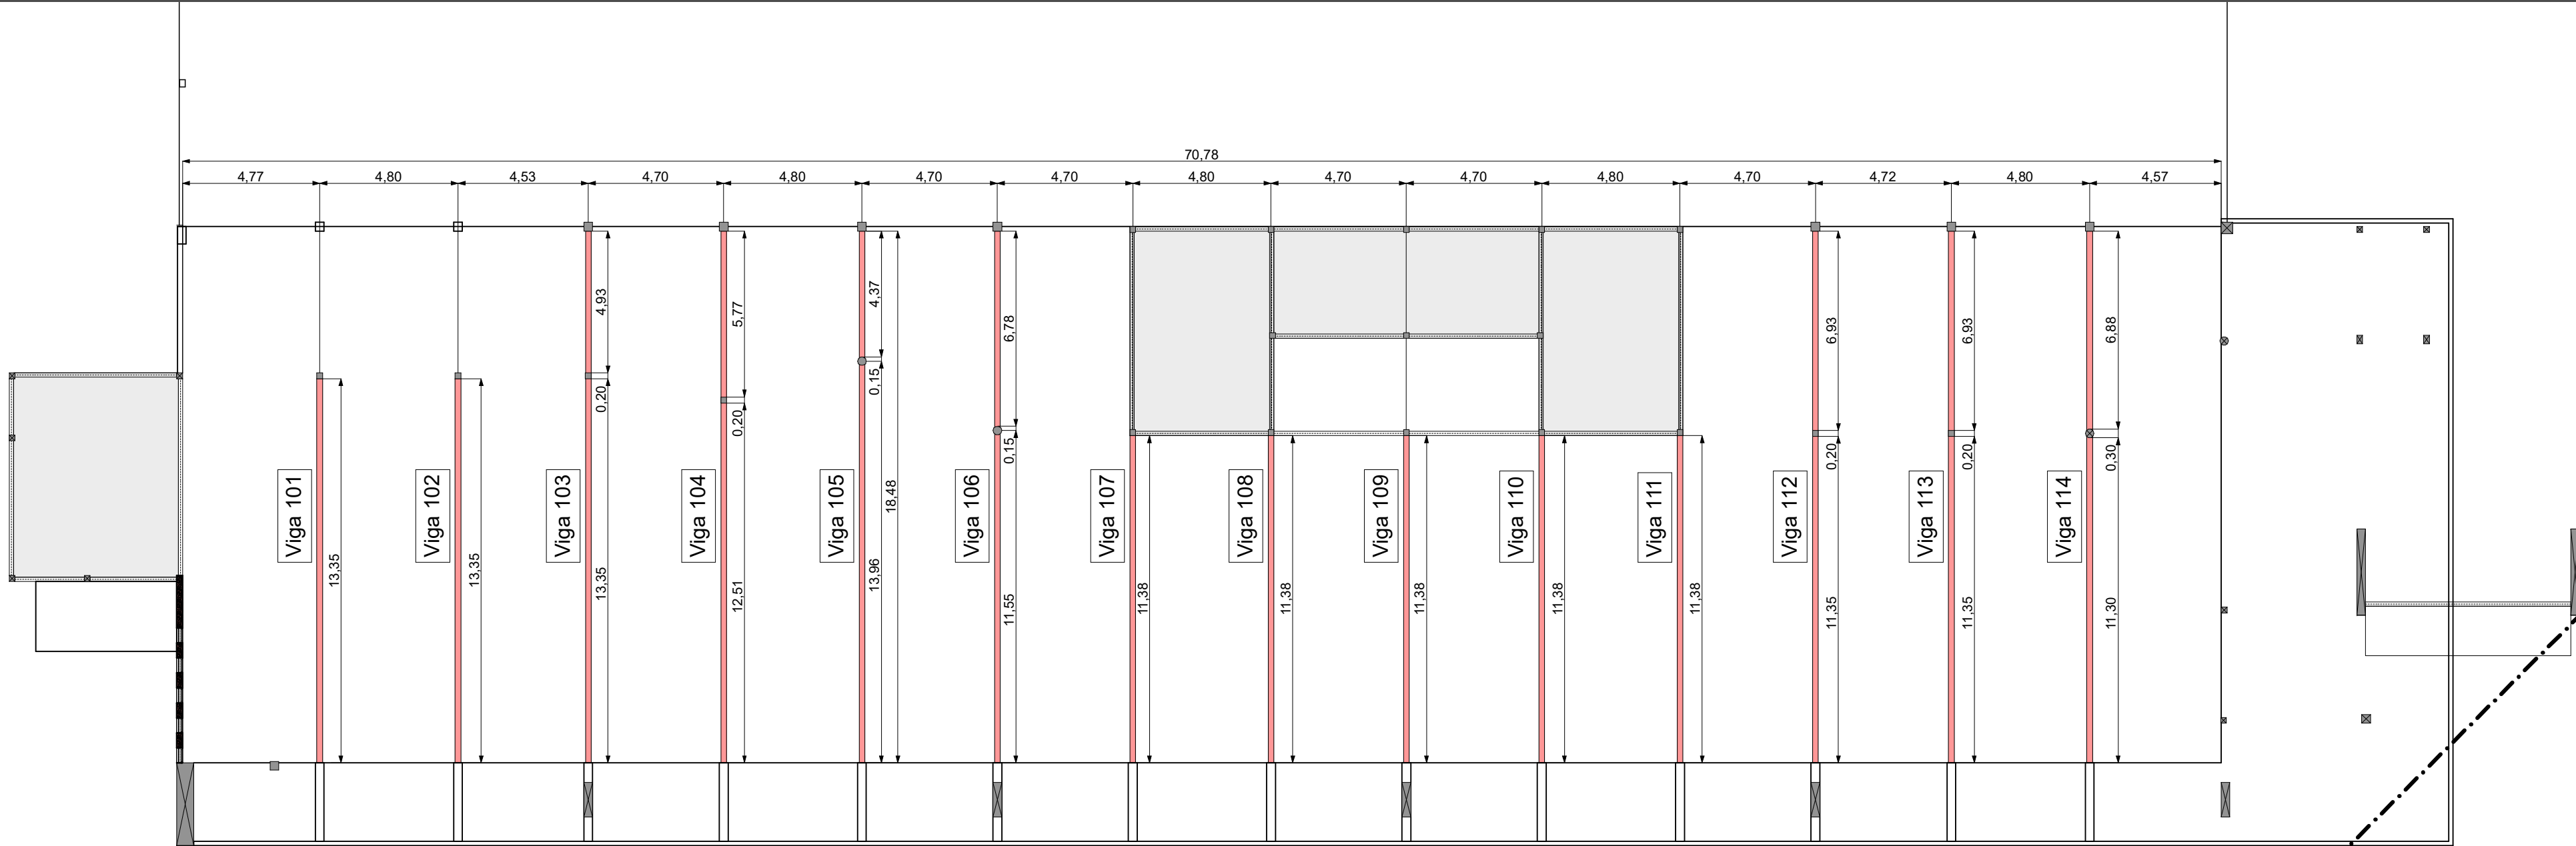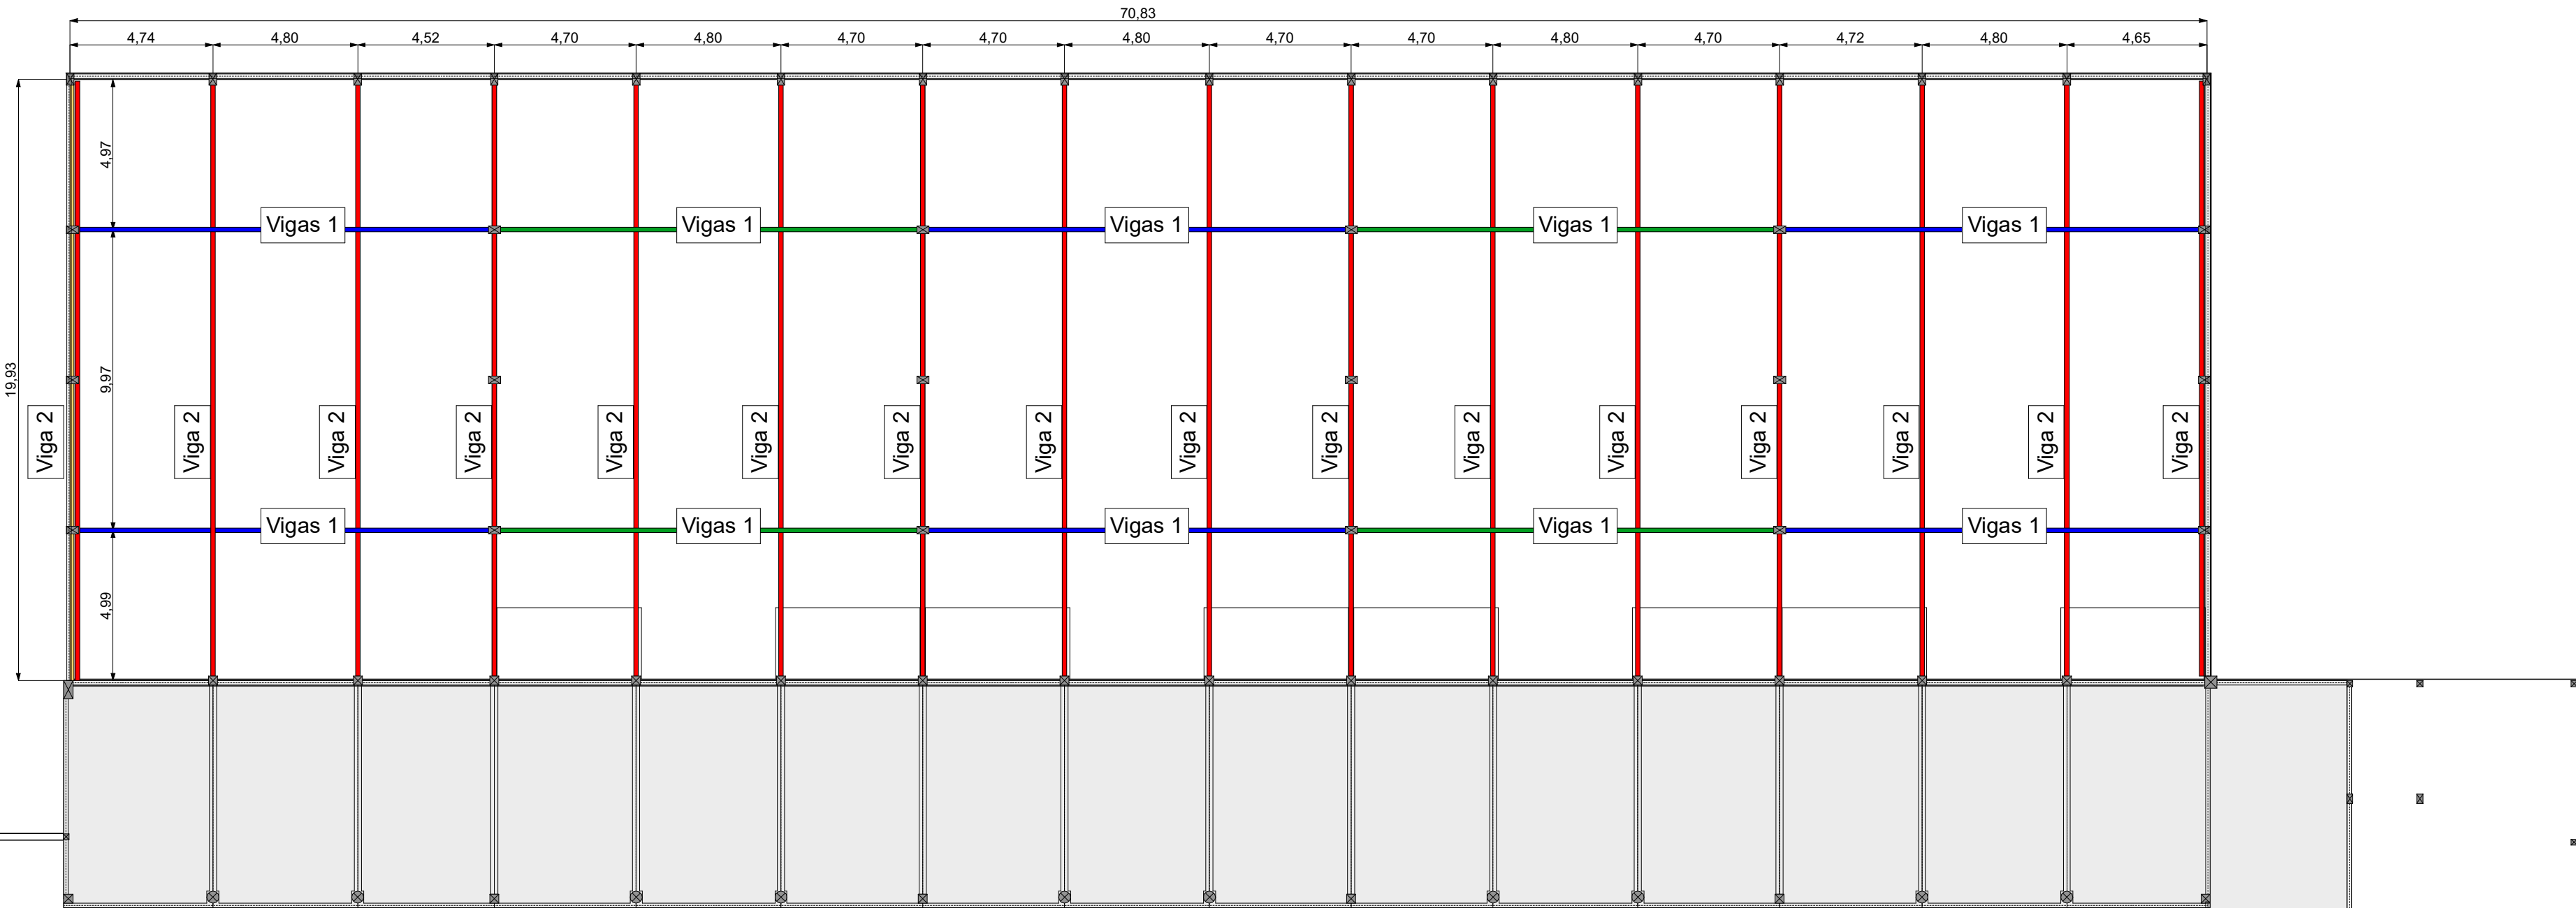


Vigas 1

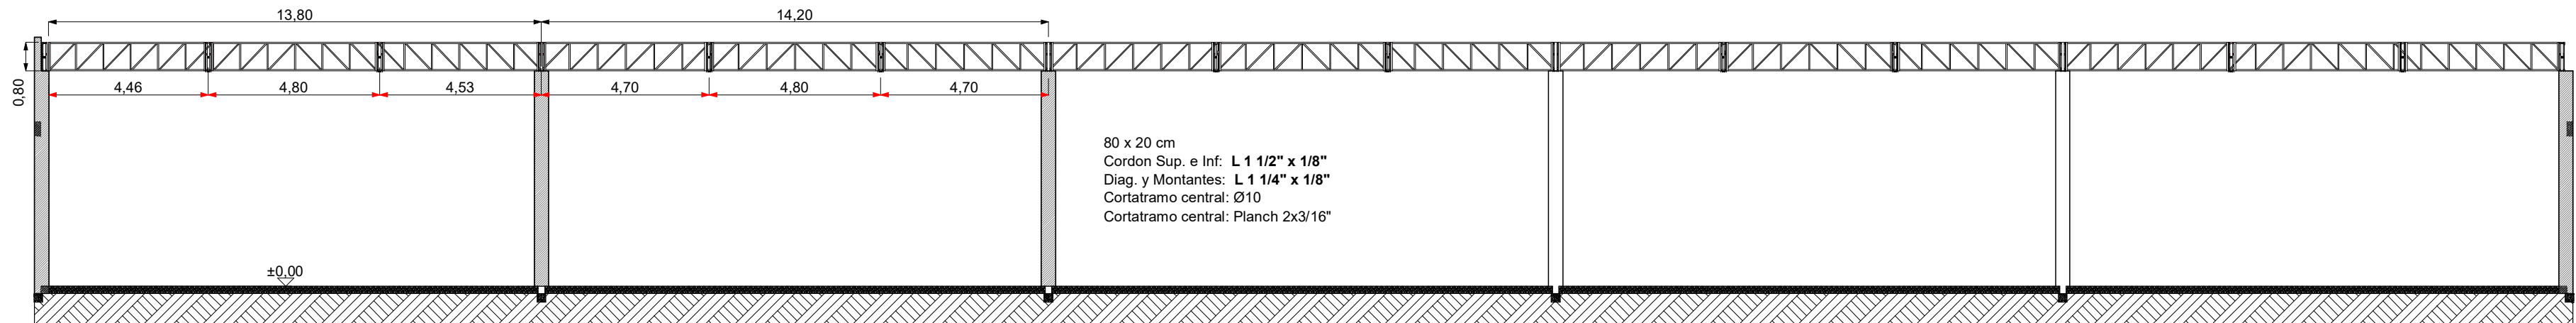


Vigas 2

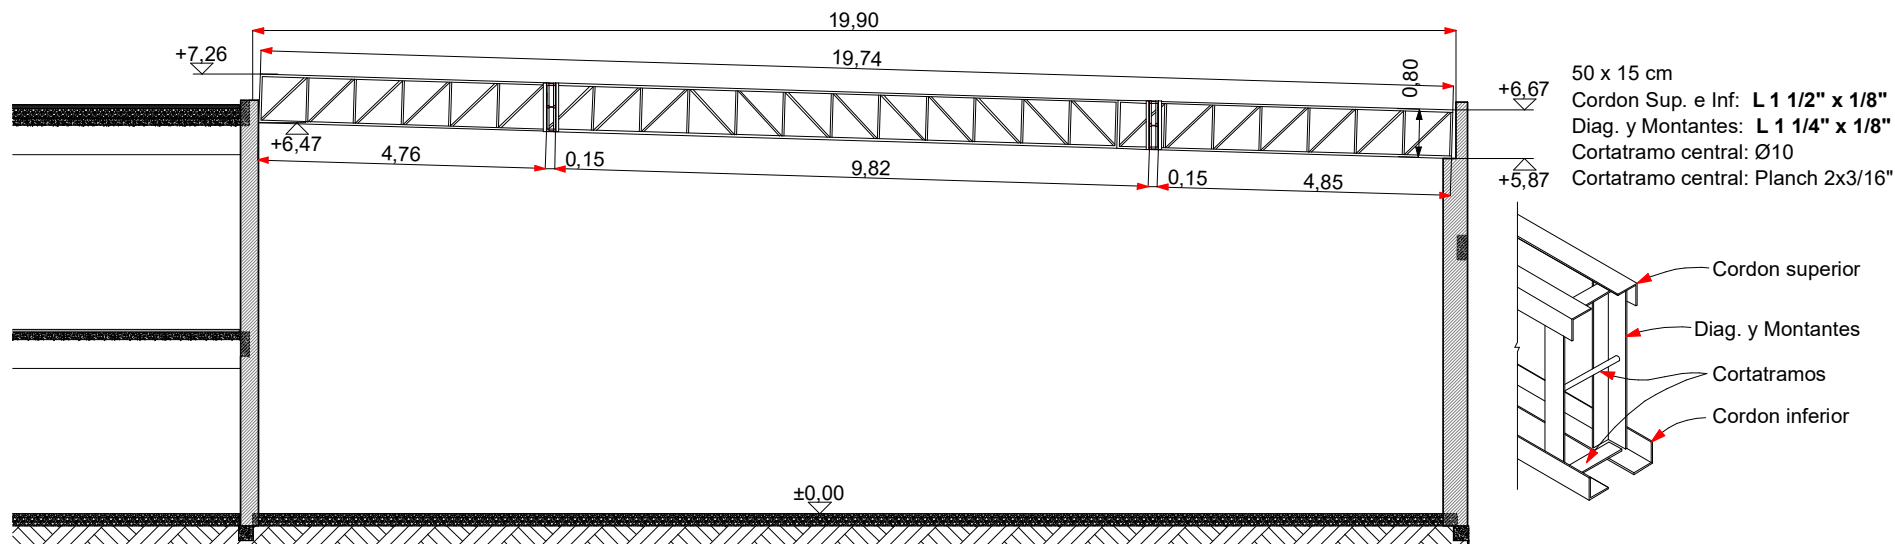


Viga 105

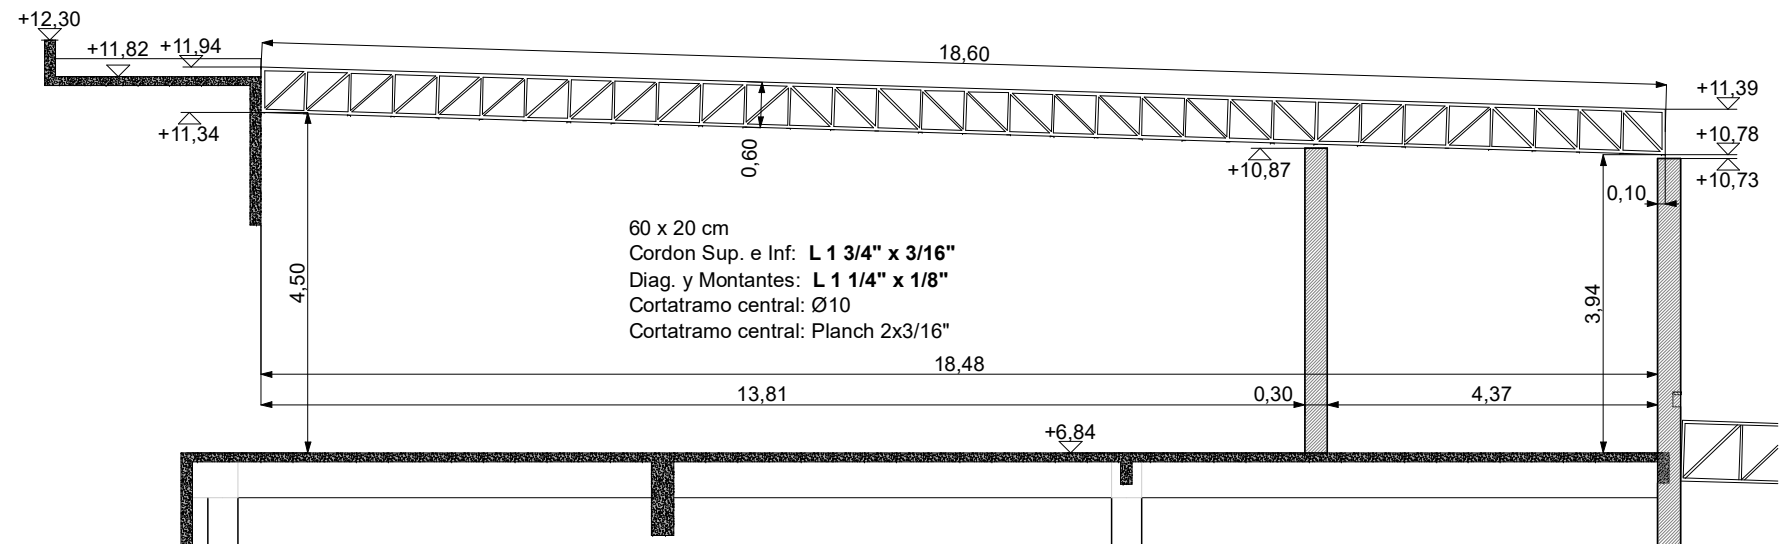


Vigas 101 - 102

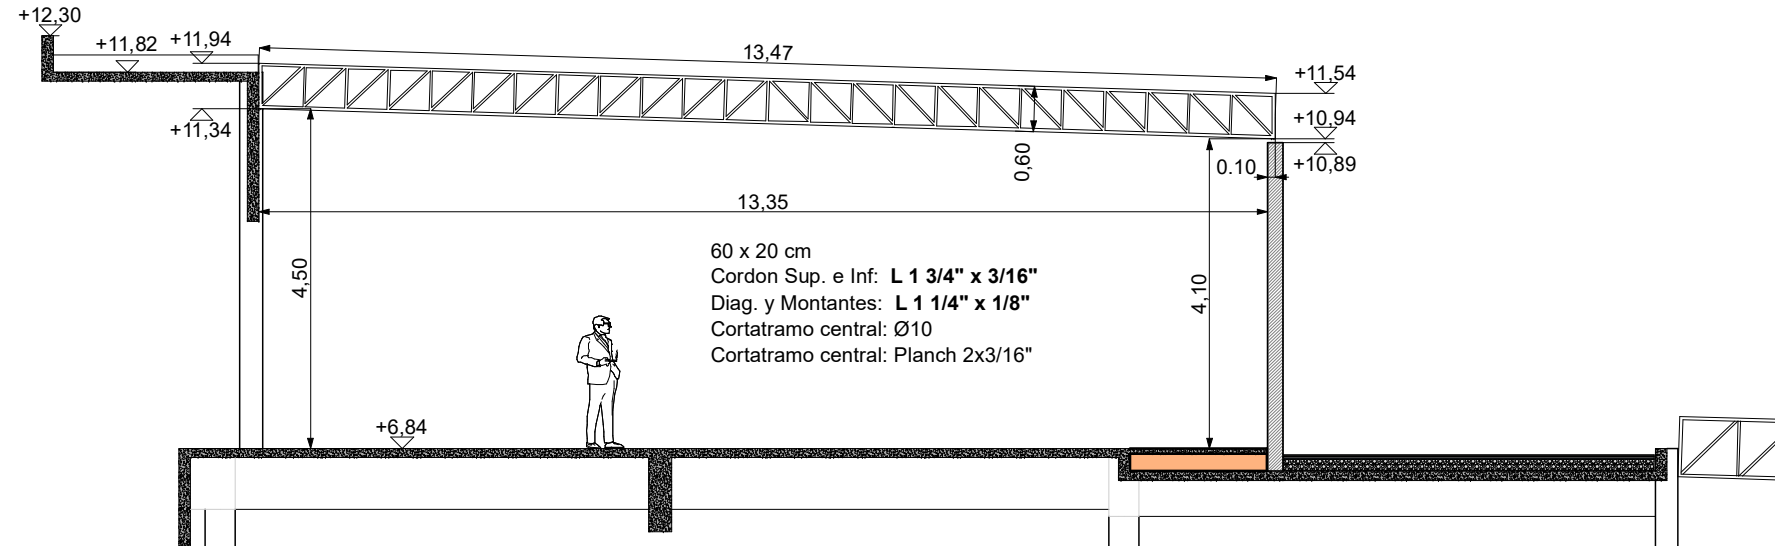


Viga 106

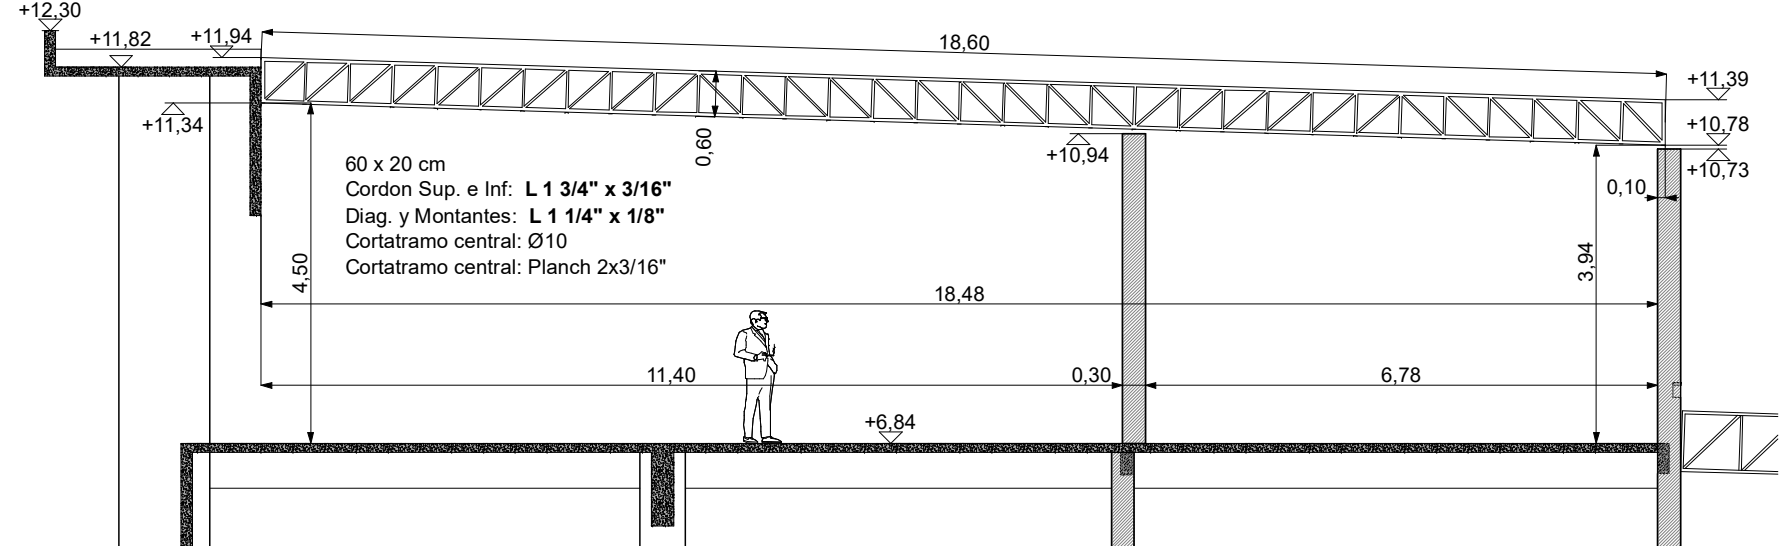


Viga 103

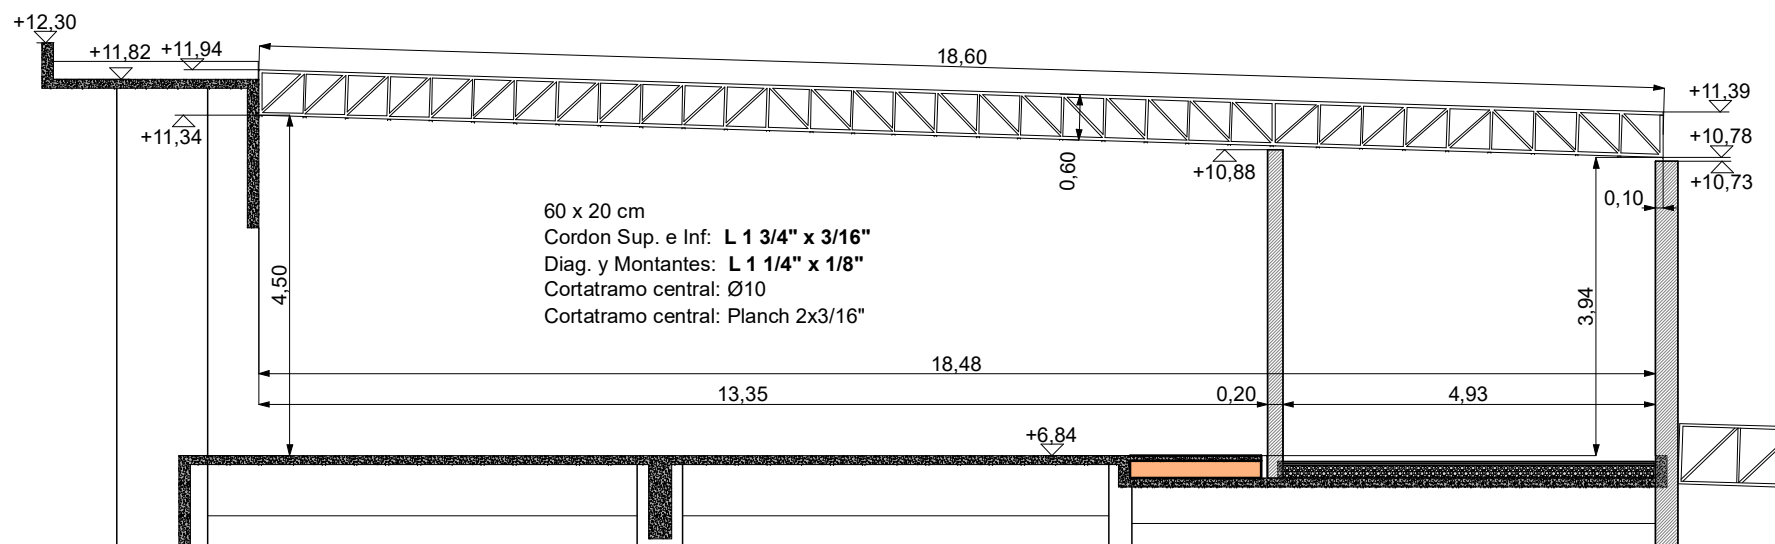


Viga 107 - 108 - 109 - 110 - 111

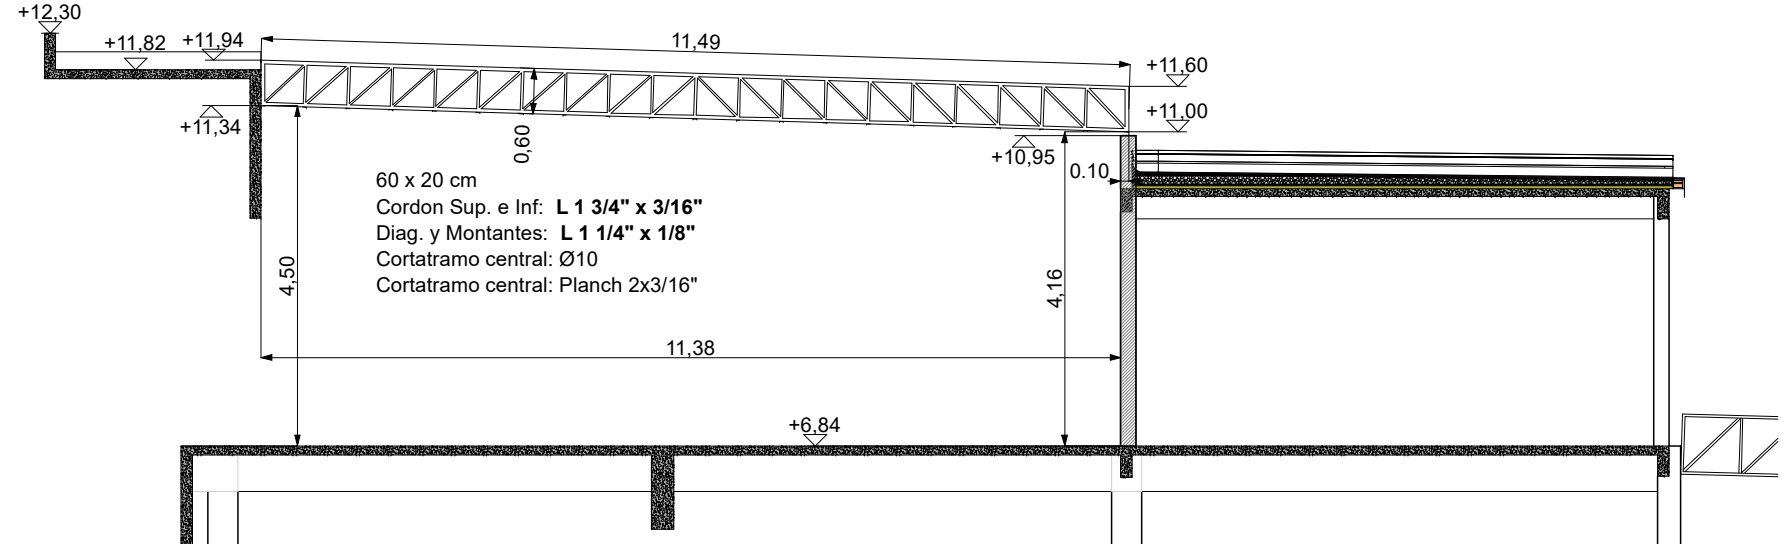

Viga 104

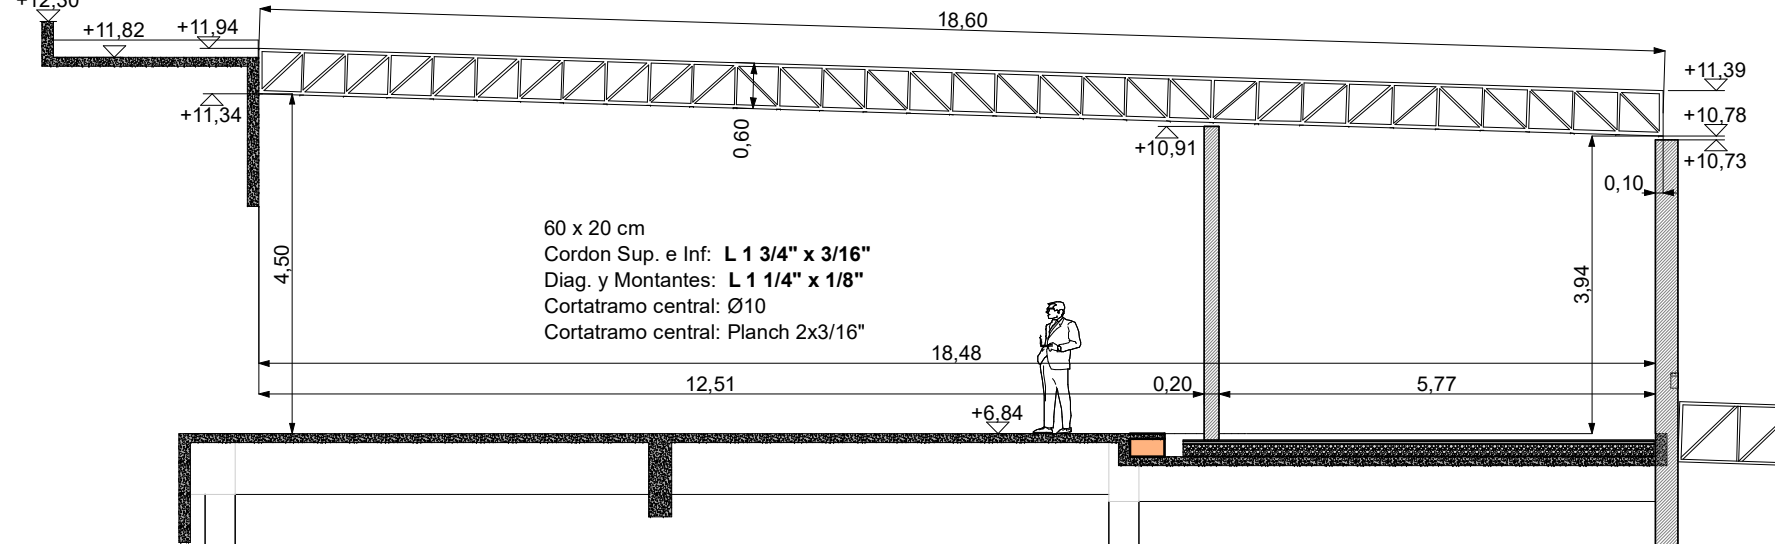

Viga 112 - 113 - 114

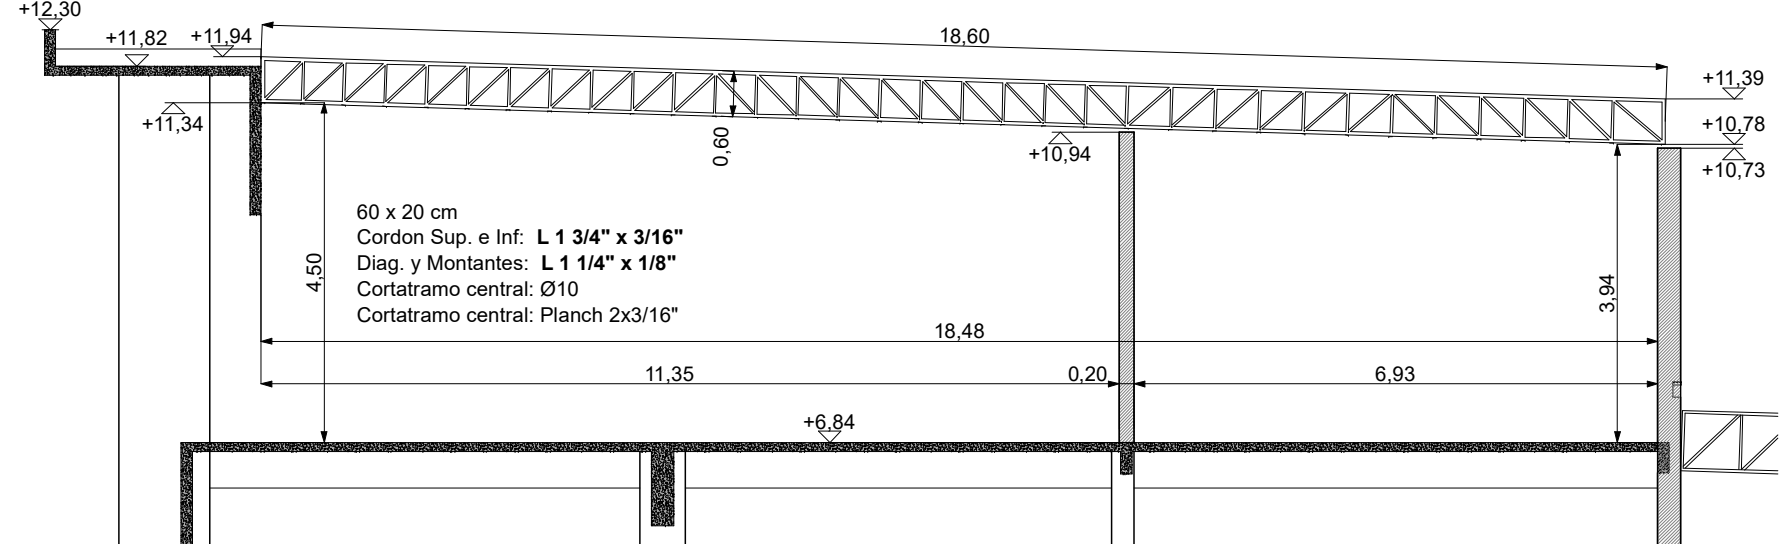

INTRODUCCION

- 01 Primera Vista
- 02 Arq. PB
- 03 Arq. EP y PA
- 04 Imagenes 1
- 05 Imagenes 2
- 06 Imagenes 3

ESTRUCTURA H²A²

- 07 Imagenes 1
- 08 Imagenes 2
- 09 Axonometricas
- 10 S/PB y EP
- 11 S/PA
- 12 Escalera Ppal.
- 13 Escalera Auditorio

ESTR. METALICA

- 14 Estr. Imagenes
- 15 Planta de Techos
- 16 Estr. Techos
- 17 Estr. Cabriadas
- 18 Zingueria

CONSTRUCCION

- 19 Niveles terreno
- 20 Niveles pisos
- 21 Replanteo Sitio
- 22 Replanteo PB
- 23 Replanteo EP
- 24 Replanteo PA
- 25 Cortes 1
- 26 Cortes 2
- 27 Cortes 3
- 28 Cortes 4
- 29 Vistas 1
- 30 Veredas
- 31 Veredas Img.

DETALLES

- 32 Baños y cocinas
- 33 Sanitarios PA
- 34 Ascensor acceso
- 35 Ascensor auditorio


INSTALACIONES

- 36 Desagues PB
- 37 Desagues PA
- 38 Desagues Detalles
- 39 Desagues Techos
- 40 Pozo y Camaras
- 41 Agua PB
- 42 Agua PA
- 43 Elect. PB
- 44 Elect. EP y PA
- 45 Aire Acond. PB
- 46 Aire Acond. EP y...

COMPUTOS


- 47 Pisos
- 48 Cielorrasos
- 49 Abert. Ref PB
- 50 Abert. Ref EP y PA
- 51 Abert. de Hierro
- 52 Abert. de Hierro
- 53 Abert. de Hierro
- 54 Abert. de Hierro
- 55 Abert. de Hierro
- 56 Abert. Aluminio
- 57 Abert. Interiores
- 58 Abert. Bar

1 - CANALETA

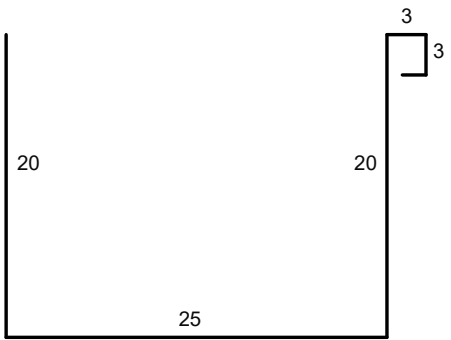


Cantidad: 161 m

2 - BABETA

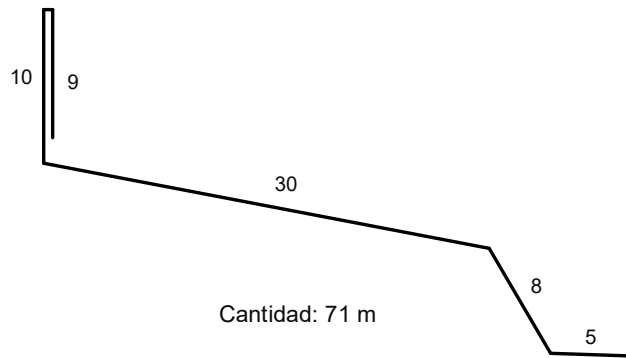


Cantidad: 71 m

3 - CIERRE

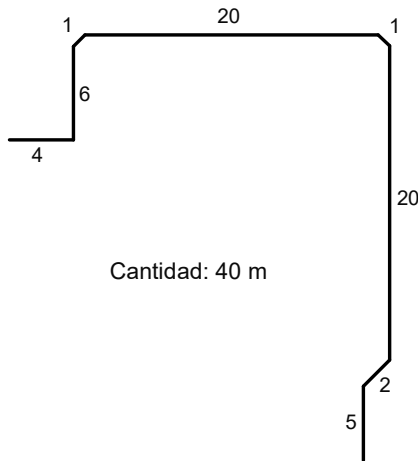


Cantidad: 40 m

4 - BABETA

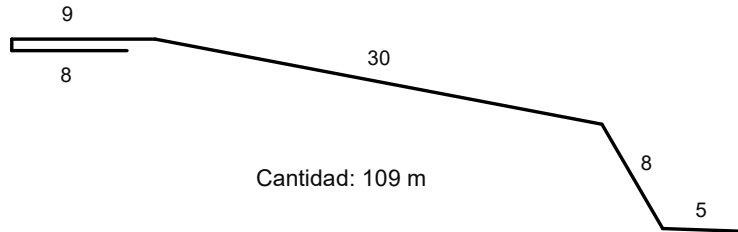


Cantidad: 109 m

5 - BABETA

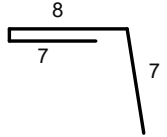


Cantidad: 50 m

6 - CANALETA

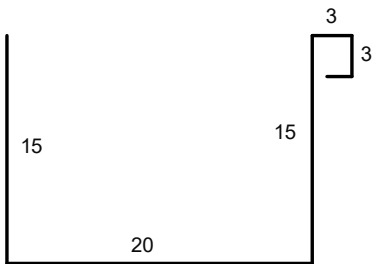


Cantidad: 5.6 m

7 - BABETA

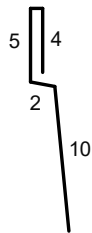

Cantidad: 56 m

CUIDADO
- No estan calculados los desperdicios
- Verificar cantidades en obra
- Verificar diseño de perfiles en obra

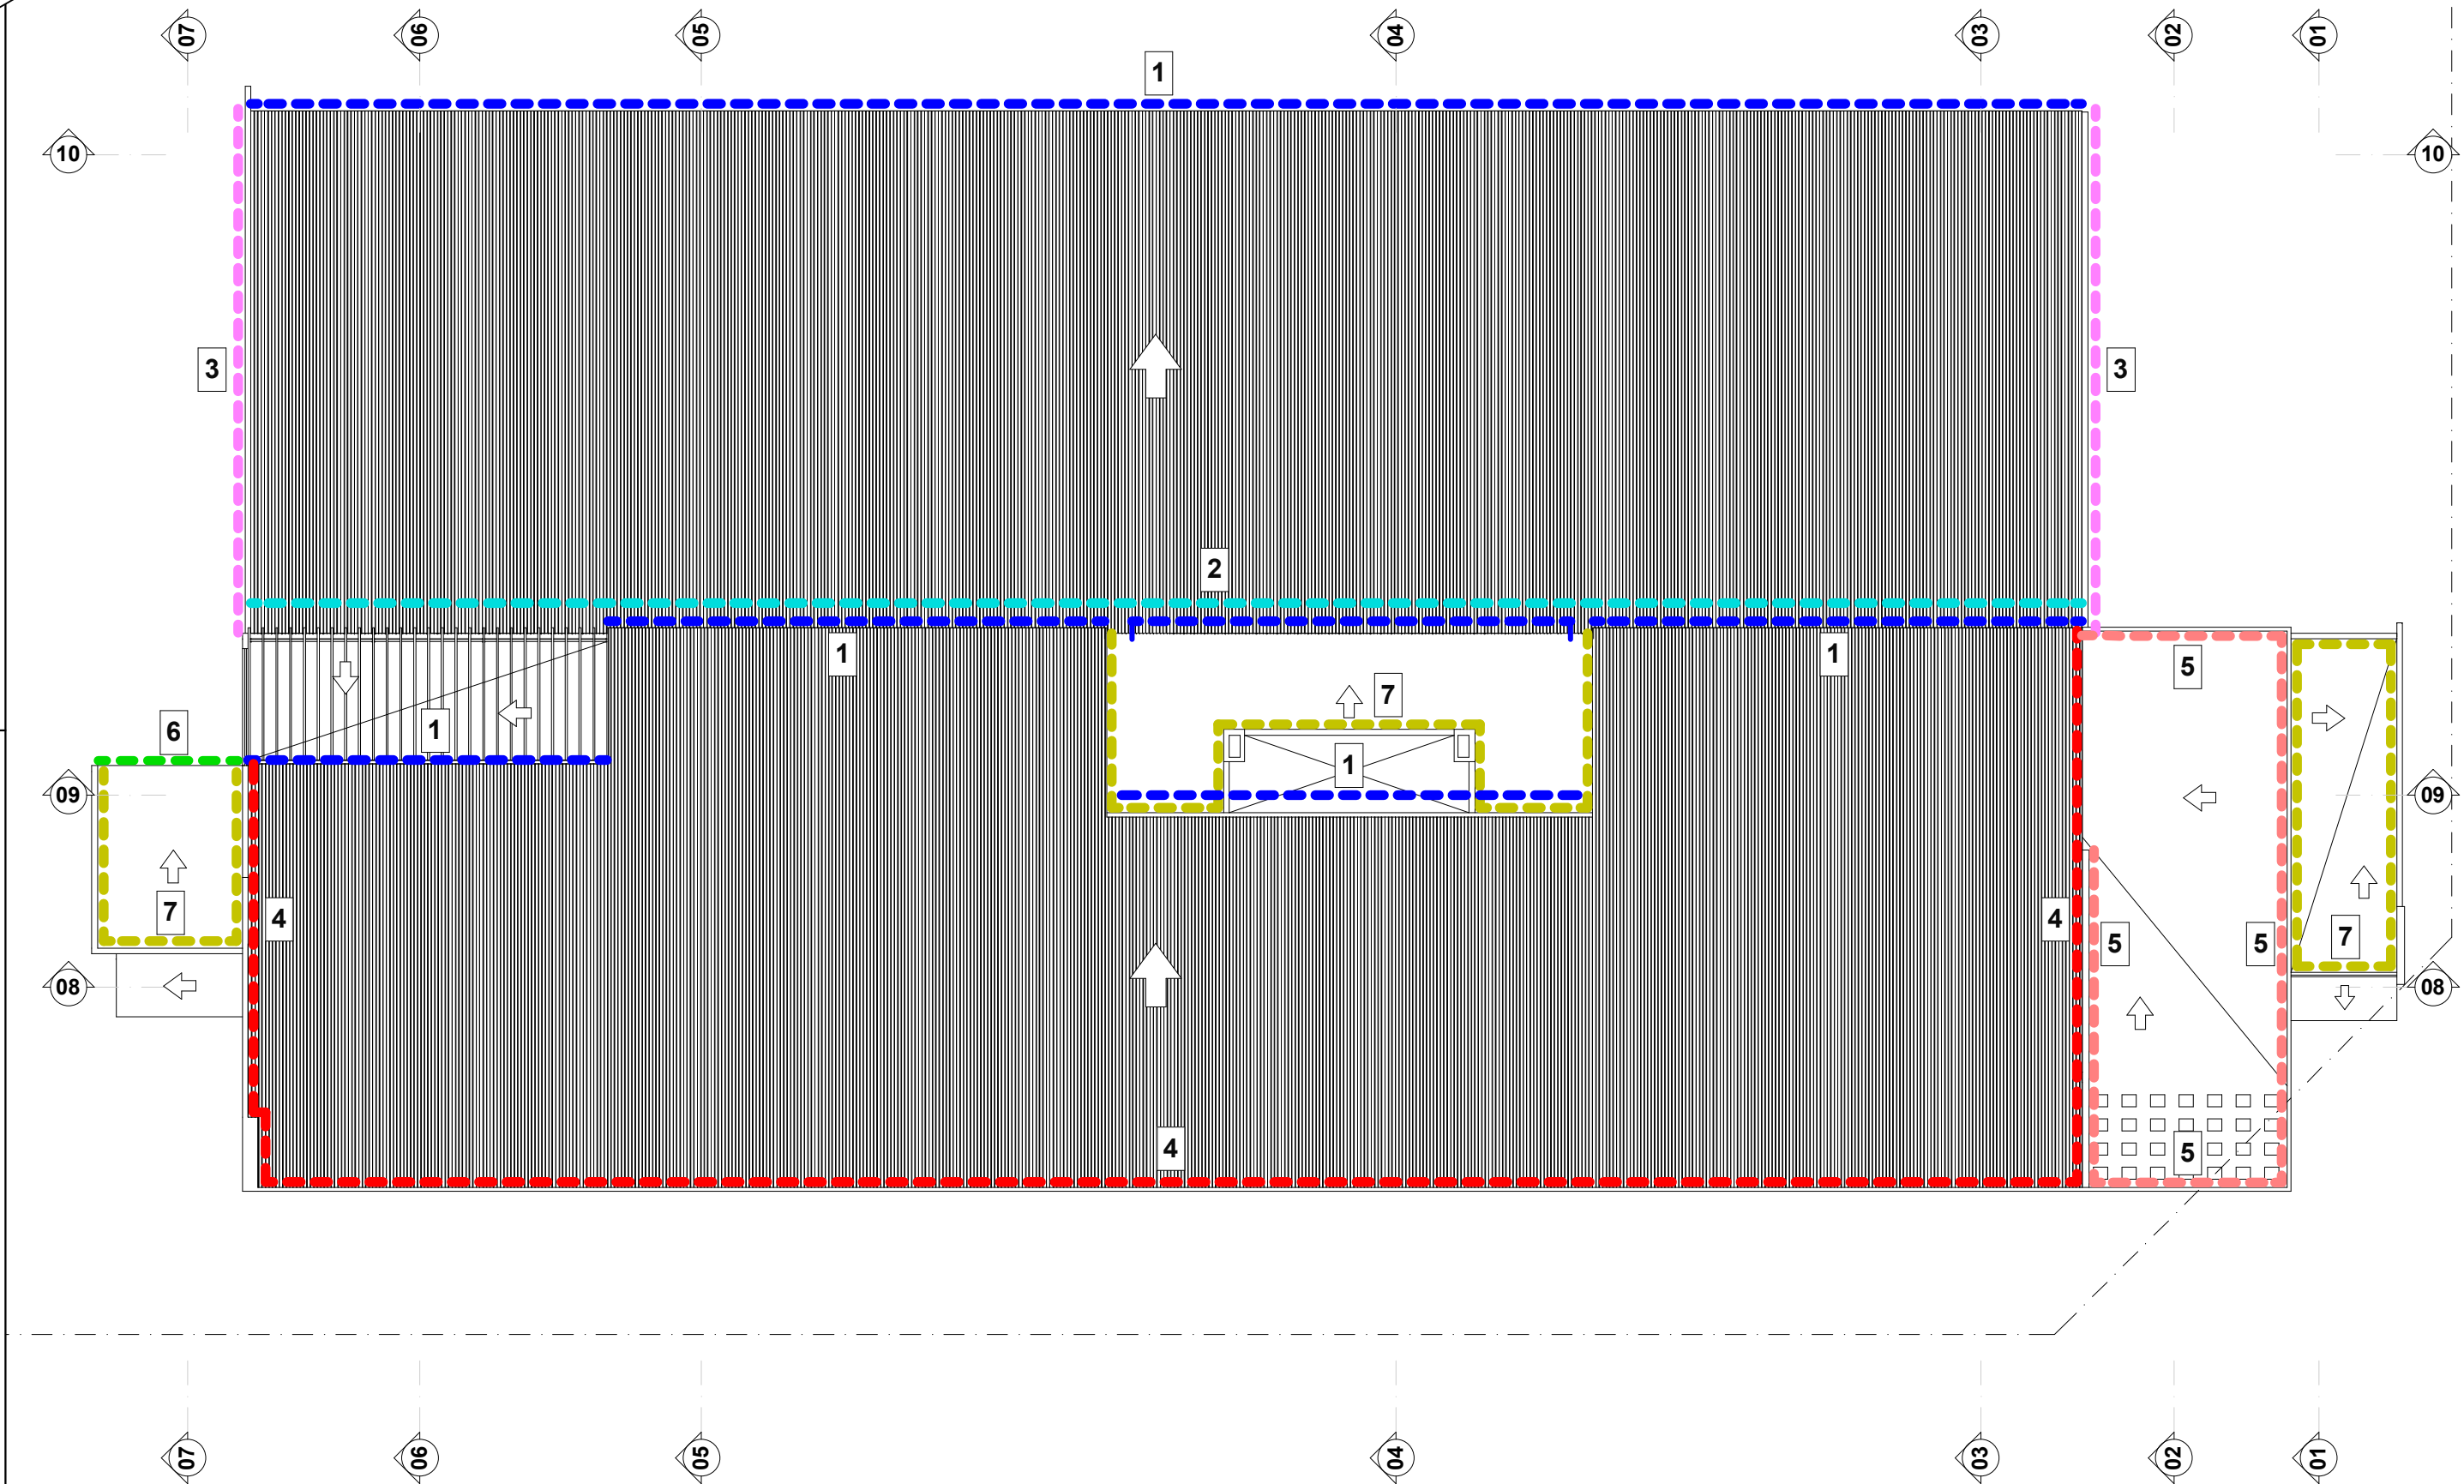

INTRODUCCION

- 01 Primera Vista
- 02 Arq. PB
- 03 Arq. EP y PA
- 04 Imágenes 1
- 05 Imágenes 2
- 06 Imágenes 3

ESTRUCTURA HªAº

- 07 Imágenes 1
- 08 Imágenes 2
- 09 Axonométricas
- 10 S/PB y EP
- 11 S/PA
- 12 Escalera Ppal.
- 13 Escalera Auditorio

ESTR. METALICA

- 14 Estr. Imágenes
- 15 Planta de Techos
- 16 Estr. Techos
- 17 Estr. Cubiertas
- 18 Zingueria

CONSTRUCCION

- 19 Niveles terreno
- 20 Niveles pisos
- 21 Replanteo Sitio
- 22 Replanteo PB
- 23 Replanteo EP
- 24 Replanteo PA
- 25 Cortes 1
- 26 Cortes 2
- 27 Cortes 3
- 28 Cortes 4
- 29 Vistas 1
- 30 Veredas
- 31 Veredas Img.

DETALLES

- 32 Baños y cocinas
- 33 Sanitarios PA
- 34 Ascensor acceso
- 35 Ascensor auditorio

INSTALACIONES

- 36 Desagues PB
- 37 Desagues PA
- 38 Desagues Detalles
- 39 Desagues Techos
- 40 Pozo y Camaras
- 41 Agua PB
- 42 Agua PA
- 43 Elect. PB
- 44 Elect. EP y PA
- 45 Aire Acond. PB
- 46 Aire Acond. EP y...

COMPUTOS

- 47 Pisos
- 48 Cielorrasos
- 49 Abert. Ref PB
- 50 Abert. Ref EP y PA
- 51 Abert. de Hierro
- 52 Abert. de Hierro
- 53 Abert. de Hierro
- 54 Abert. de Hierro
- 55 Abert. de Hierro
- 56 Abert. Aluminio
- 57 Abert. Interiores
- 58 Abert. Bar

INTRODUCCION

- 01 Primera Vista
- 02 Arq. PB
- 03 Arq. EP y PA
- 04 Imagenes 1
- 05 Imagenes 2
- 06 Imagenes 3

ESTRUCTURA HªAº

- 07 Imagenes 1
- 08 Imagenes 2
- 09 Axonometricas
- 10 S/PB y EP
- 11 S/PA
- 12 Escalera Ppal.
- 13 Escalera Auditorio

ESTR. METALICA

- 14 Estr. Imagenes
- 15 Planta de Techos
- 16 Estr. Techos
- 17 Estr. Cabriadas
- 18 Zingueria

CONSTRUCCION

- 19 Niveles terreno
- 20 Niveles pisos
- 21 Replanteo Sitio
- 22 Replanteo PB
- 23 Replanteo EP
- 24 Replanteo PA
- 25 Cortes 1
- 26 Cortes 2
- 27 Cortes 3
- 28 Cortes 4
- 29 Vistas 1
- 30 Veredas
- 31 Veredas Img.

DETALLES

- 32 Baños y cocinas
- 33 Sanitarios PA
- 34 Ascensor acceso
- 35 Ascensor auditorio

INSTALACIONES


- 36 Desagues PB
- 37 Desagues PA
- 38 Desagues Detalles
- 39 Desagues Techos
- 40 Pozo y Camaras
- 41 Agua PB
- 42 Agua PA
- 43 Elect. PB
- 44 Elect. EP y PA
- 45 Aire Acond. PB
- 46 Aire Acond. EP y...

COMPUTOS

- 47 Pisos
- 48 Cielorrasos
- 49 Abert. Ref PB
- 50 Abert. Ref EP y PA
- 51 Abert. de Hierro
- 52 Abert. de Hierro
- 53 Abert. de Hierro
- 54 Abert. de Hierro
- 55 Abert. de Hierro
- 56 Abert. Aluminio
- 57 Abert. Interiores
- 58 Abert. Bar



Esc. 1:500
0 10m

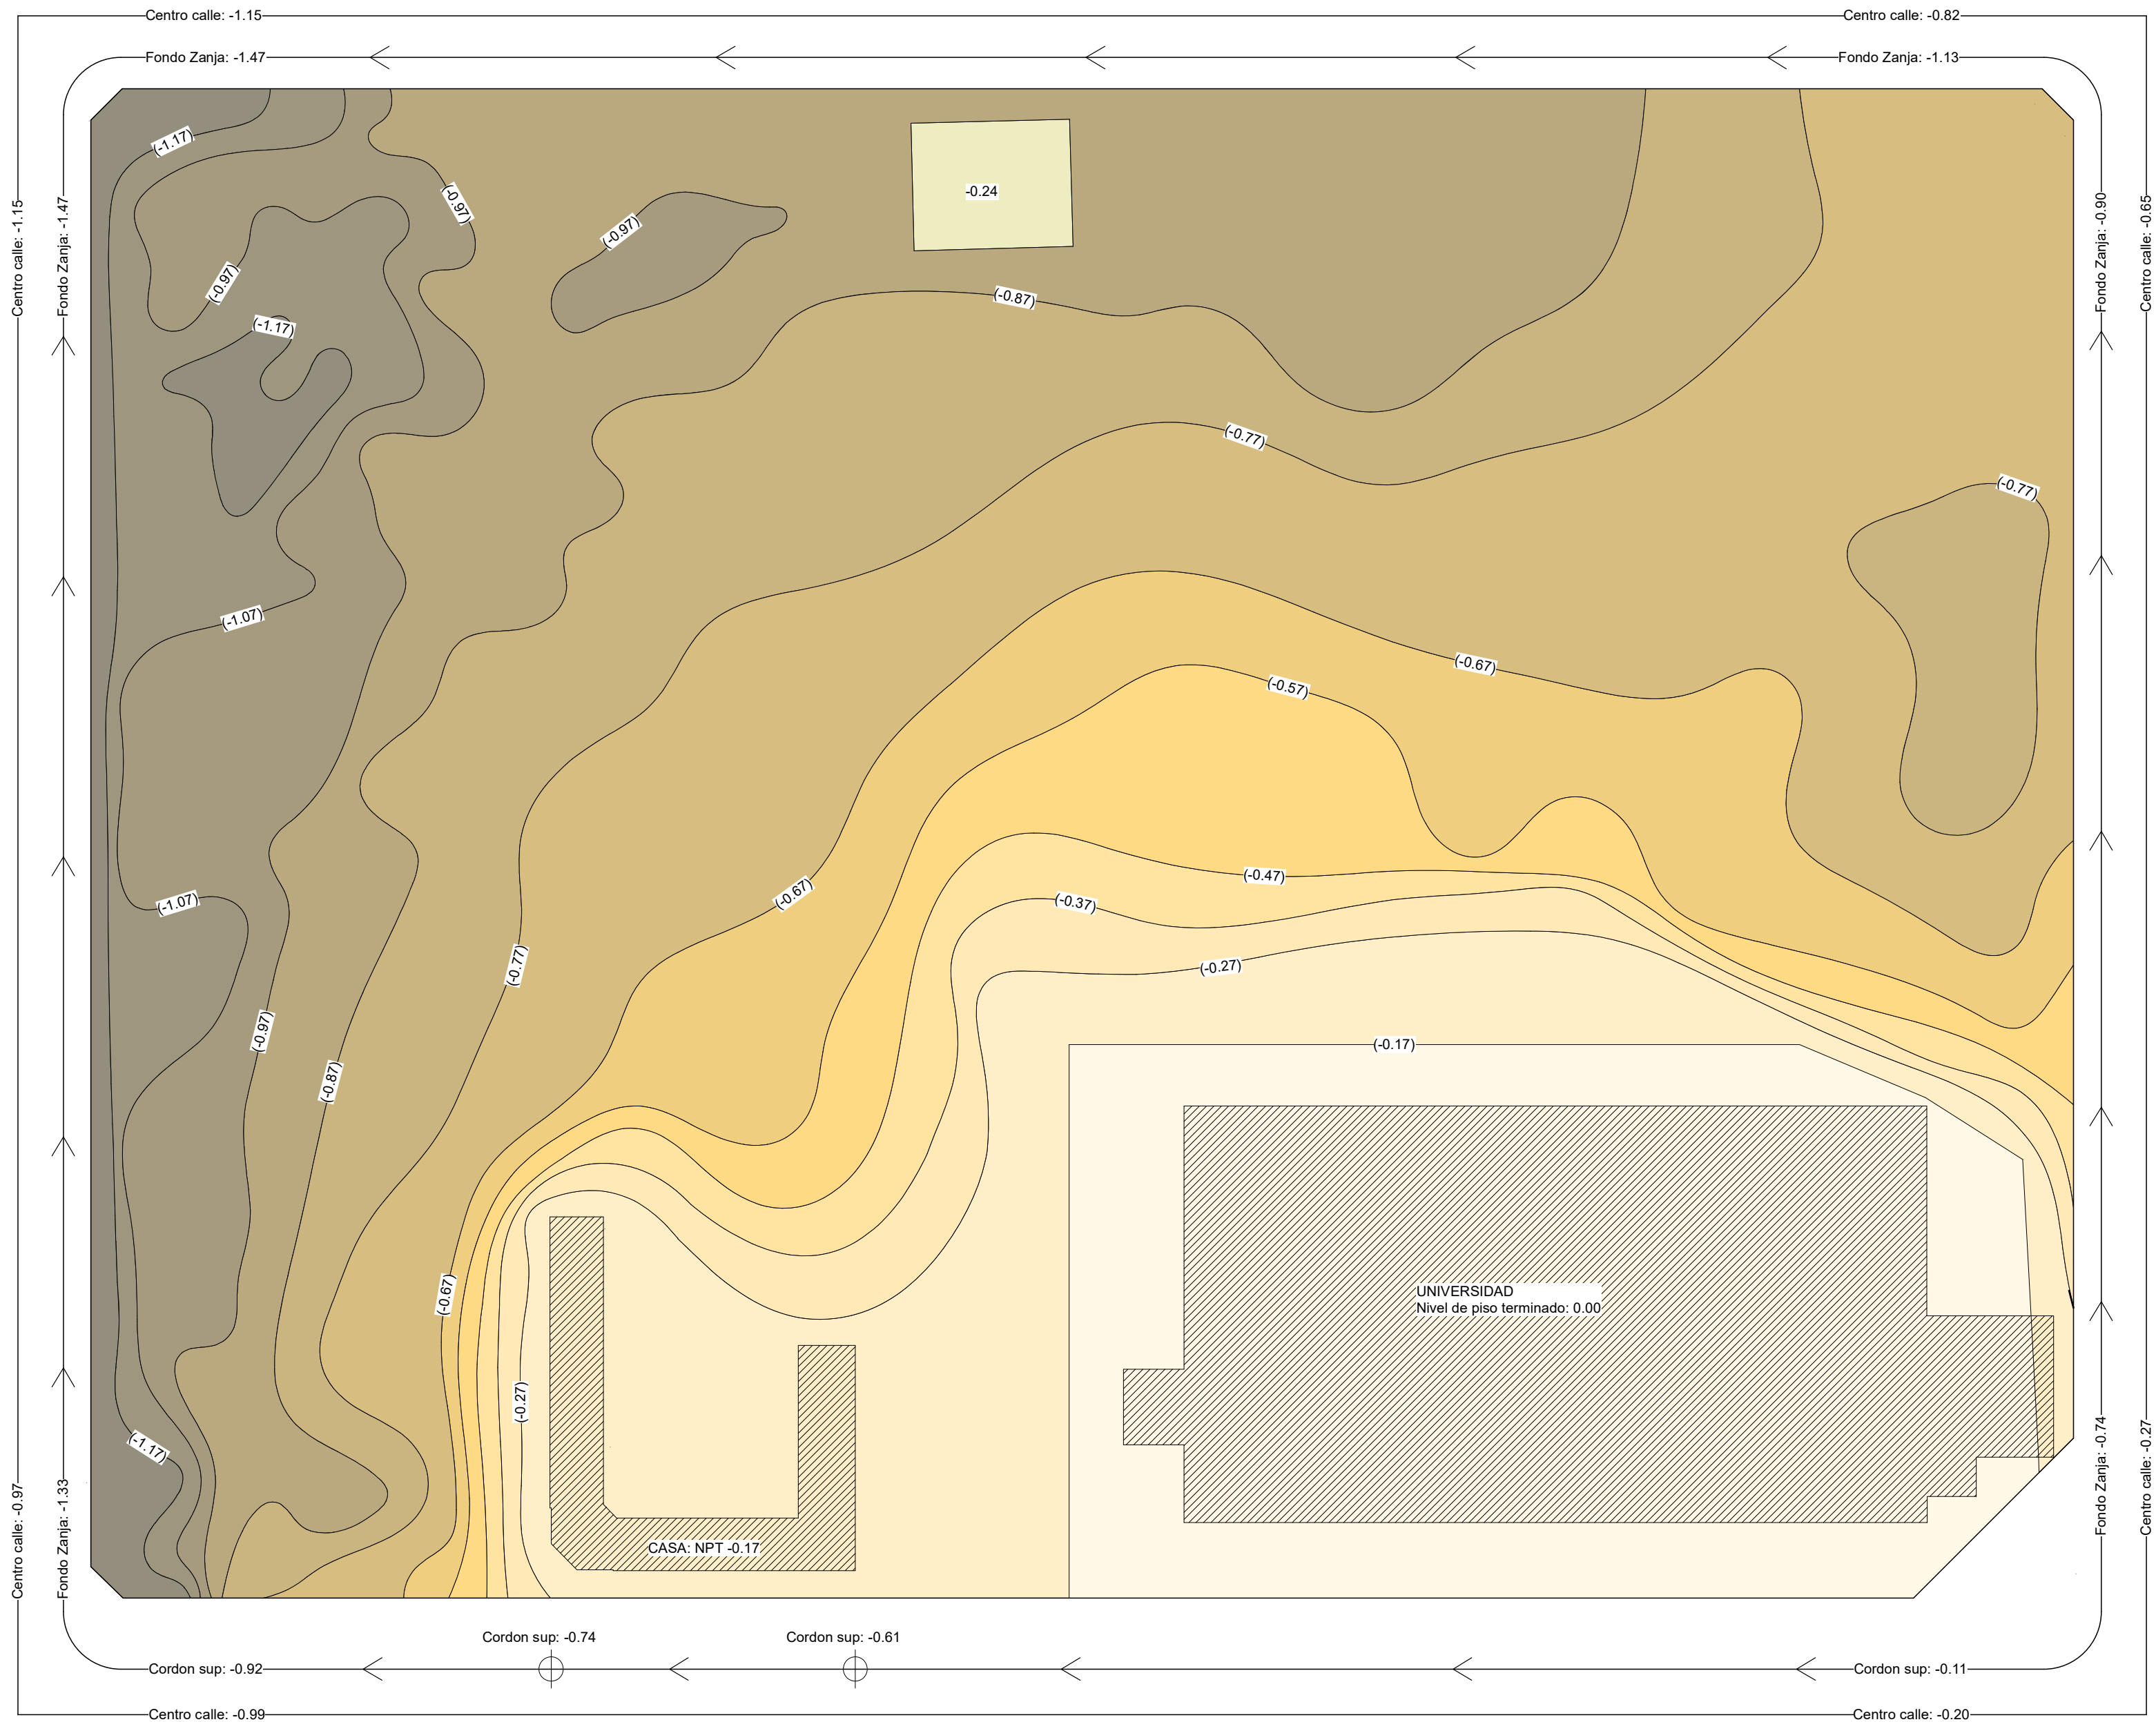

INTRODUCCION

- 01 Primera Vista
- 02 Arq. PB
- 03 Arq. EP y PA
- 04 Imágenes 1
- 05 Imágenes 2
- 06 Imágenes 3

ESTRUCTURA H²A²

- 07 Imágenes 1
- 08 Imágenes 2
- 09 Axonometrias
- 10 S/PB y EP
- 11 S/PA
- 12 Escalera Ppal.
- 13 Escalera Auditorio

ESTR. METALICA

- 14 Estr. Imágenes
- 15 Planta de Techos
- 16 Estr. Techos
- 17 Estr. Cabriadas
- 18 Zingueria

CONSTRUCCION

- 19 Niveles terreno
- 20 Niveles pisos
- 21 Replanteo Sitio
- 22 Replanteo PB
- 23 Replanteo EP
- 24 Replanteo PA
- 25 Cortes 1
- 26 Cortes 2
- 27 Cortes 3
- 28 Cortes 4
- 29 Vistas 1
- 30 Veredas
- 31 Veredas Img.

DETALLES


- 32 Baños y cocinas
- 33 Sanitarios PA
- 34 Ascensor acceso
- 35 Ascensor auditorio

INSTALACIONES

- 36 Desagues PB
- 37 Desagues PA
- 38 Desagues Detalles
- 39 Desagues Techos
- 40 Pozo y Camaras
- 41 Agua PB
- 42 Agua PA
- 43 Elect. PB
- 44 Elect. EP y PA
- 45 Aire Acond. PB
- 46 Aire Acond. EP y...

COMPUTOS

- 47 Pisos
- 48 Cielorrasos
- 49 Abert. Ref PB
- 50 Abert. Ref EP y PA
- 51 Abert. de Hierro
- 52 Abert. de Hierro
- 53 Abert. de Hierro
- 54 Abert. de Hierro
- 55 Abert. de Hierro
- 56 Abert. Aluminio
- 57 Abert. Interiores
- 58 Abert. Bar

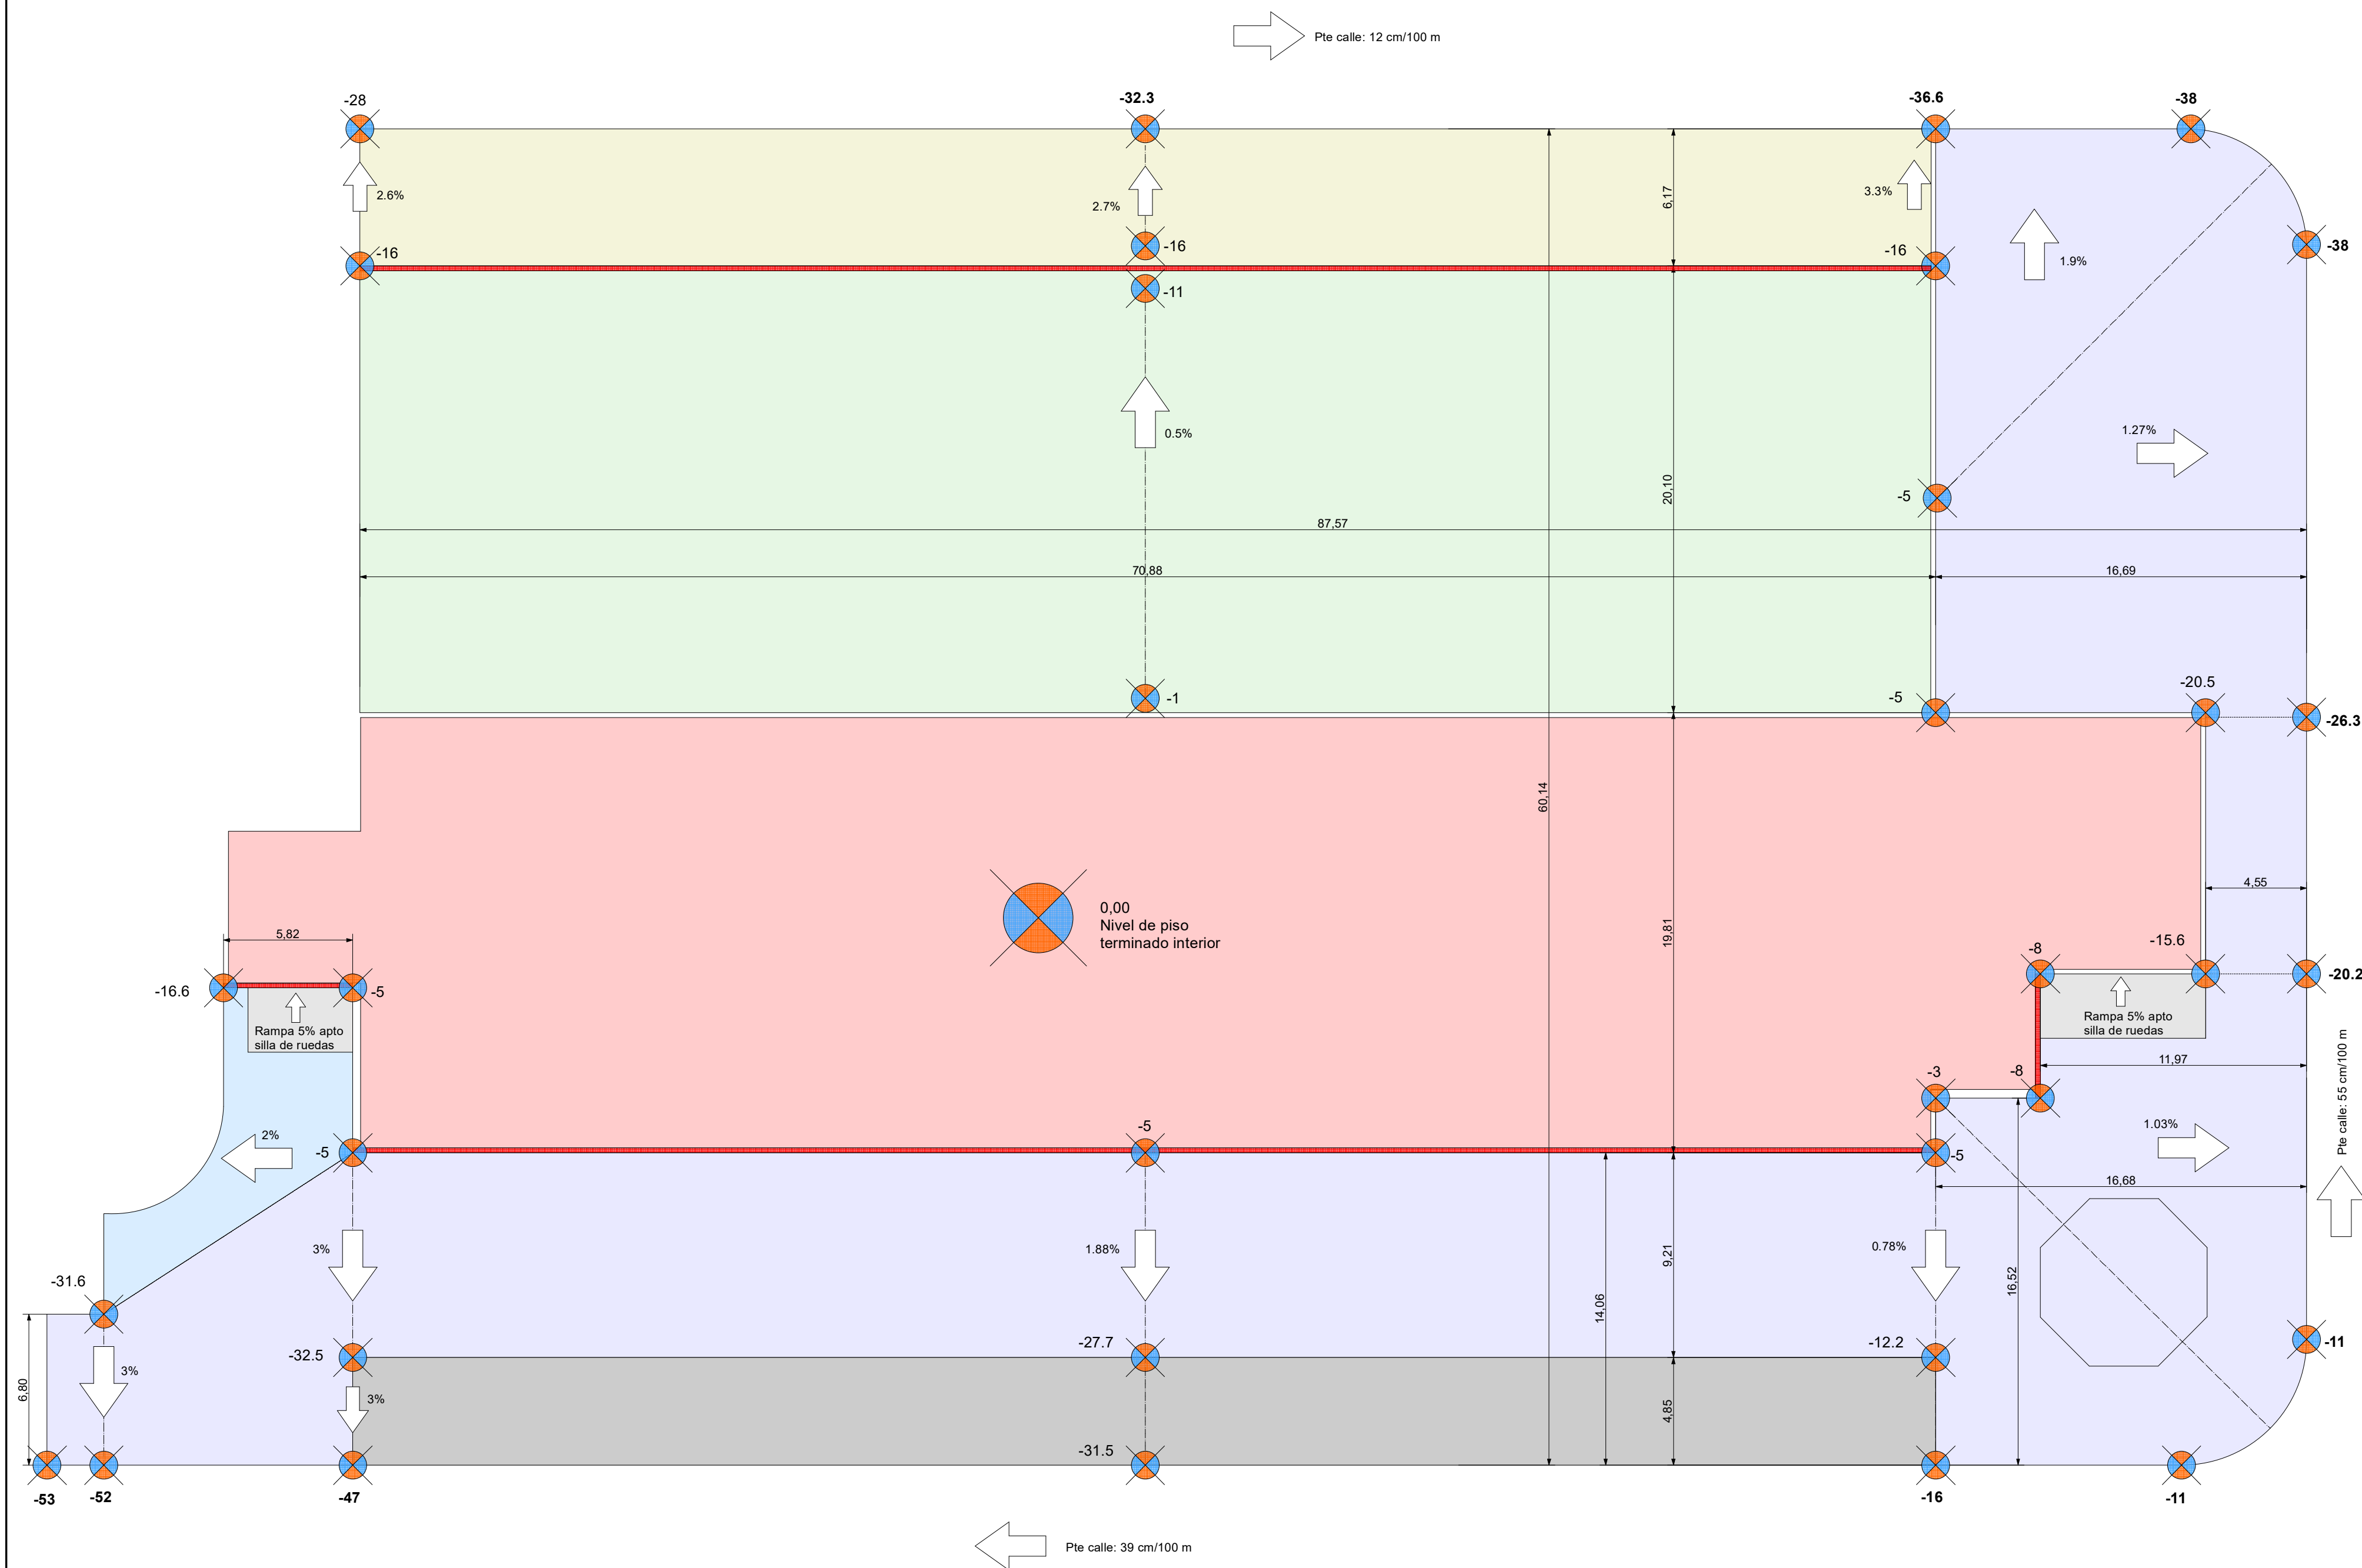

INTRODUCCION

- 01 Primera Vista
- 02 Arq. PB
- 03 Arq. EP y PA
- 04 Imágenes 1
- 05 Imágenes 2
- 06 Imágenes 3

ESTRUCTURA HªA°

- 07 Imágenes 1
- 08 Imágenes 2
- 09 Axonométricas
- 10 S/PB y EP
- 11 S/PA
- 12 Escalera Ppal.
- 13 Escalera Auditorio

ESTR. METALICA

- 14 Estr. Imágenes
- 15 Planta de Techos
- 16 Estr. Techos
- 17 Estr. Cabriadas
- 18 Zingueria

CONSTRUCCION

- 19 Niveles terreno
- 20 Niveles pisos
- 21 Replanteo Sitio
- 22 Replanteo PB
- 23 Replanteo EP
- 24 Replanteo PA
- 25 Cortes 1
- 26 Cortes 2
- 27 Cortes 3
- 28 Cortes 4
- 29 Vistas 1
- 30 Veredas
- 31 Veredas Img.

DETALLES

- 32 Baños y cocinas
- 33 Sanitarios PA
- 34 Ascensor acceso
- 35 Ascensor auditorio

INSTALACIONES


- 36 Desagues PB
- 37 Desagues PA
- 38 Desagues Detalles
- 39 Desagues Techos
- 40 Pozo y Camaras
- 41 Agua PB
- 42 Agua PA
- 43 Elect. PB
- 44 Elect. EP y PA
- 45 Aire Acond. PB
- 46 Aire Acond. EP y...

COMPUTOS

- 47 Pisos
- 48 Cielorrasos
- 49 Abert. Ref PB
- 50 Abert. Ref EP y PA
- 51 Abert. de Hierro
- 52 Abert. de Hierro
- 53 Abert. de Hierro
- 54 Abert. de Hierro
- 55 Abert. de Hierro
- 56 Abert. Aluminio
- 57 Abert. Interiores
- 58 Abert. Bar



Esc. 1:500
0 10m

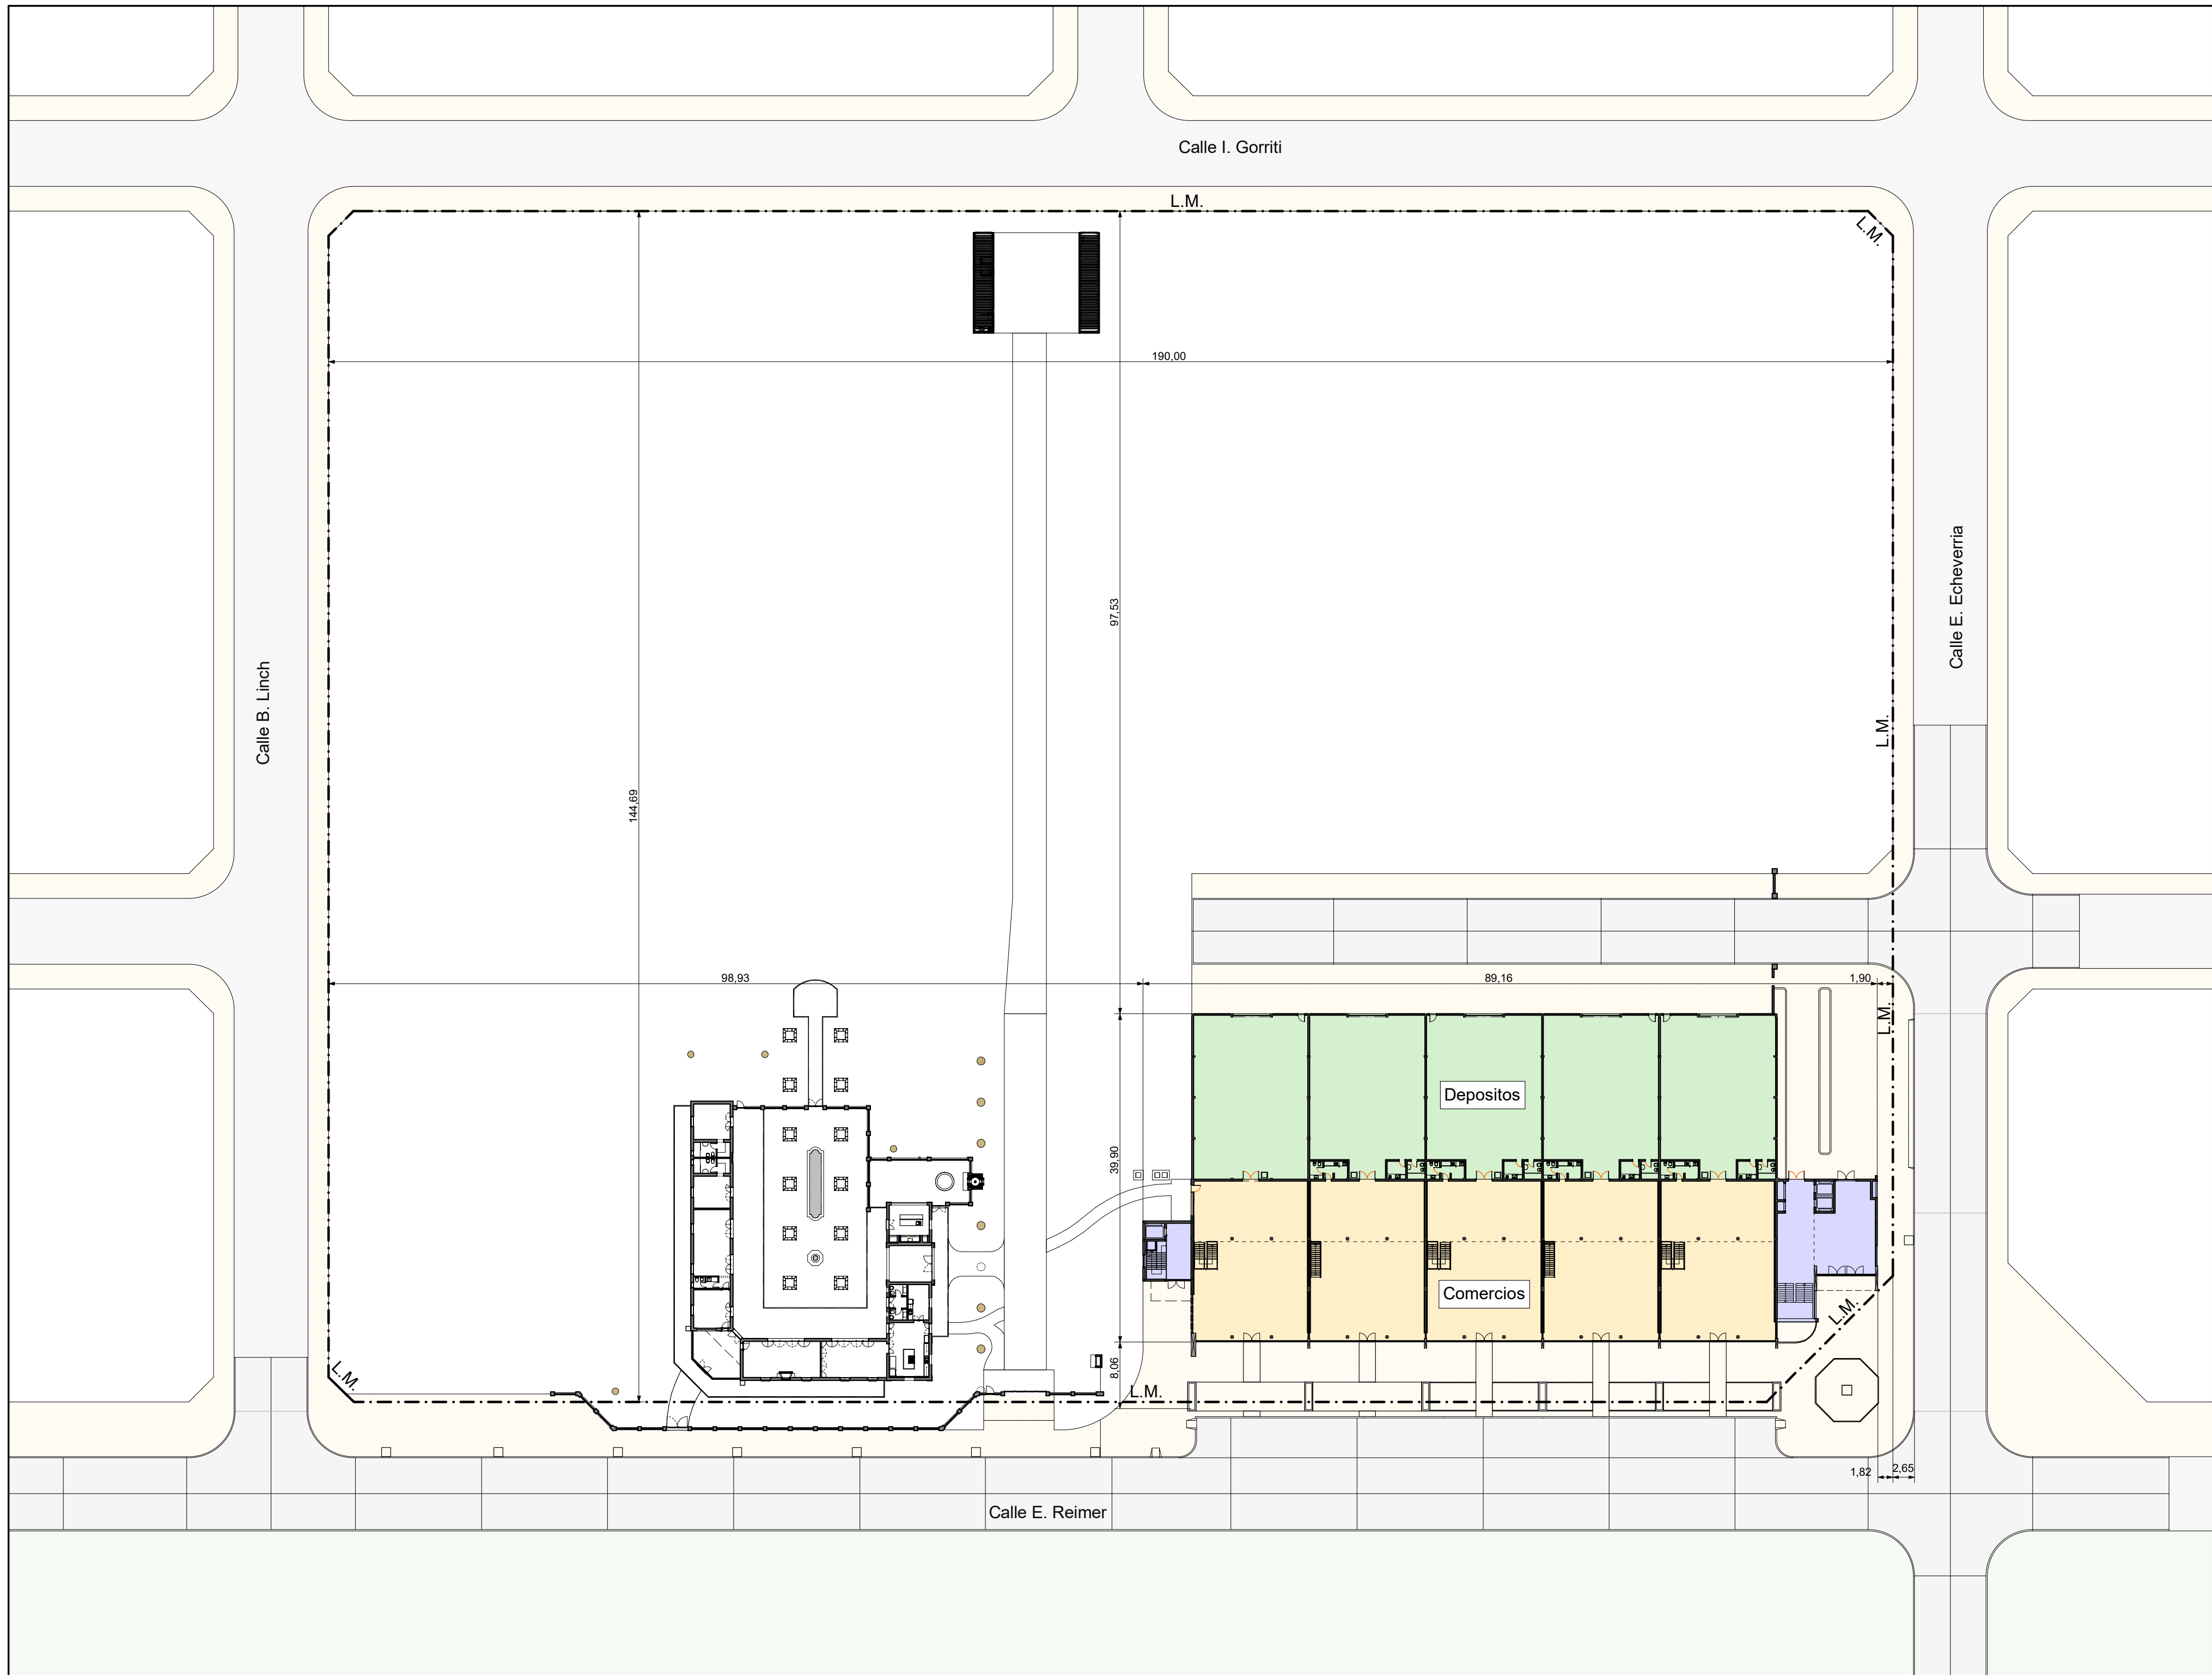

INTRODUCCION

- 01 Primera Vista
- 02 Arq. PB
- 03 Arq. EP y PA
- 04 Imagenes 1
- 05 Imagenes 2
- 06 Imagenes 3

ESTRUCTURA H²A²

- 07 Imagenes 1
- 08 Imagenes 2
- 09 Axonometricas
- 10 S/PB y EP
- 11 S/PA
- 12 Escalera Ppal.
- 13 Escalera Auditorio

ESTR. METALICA

- 14 Estr. Imagenes
- 15 Planta de Techos
- 16 Estr. Techos
- 17 Estr. Cobriadas
- 18 Zingueria

CONSTRUCCION

- 19 Niveles terreno
- 20 Niveles pisos
- 21 Replanteo Sitio
- 22 Replanteo PB
- 23 Replanteo EP
- 24 Replanteo PA
- 25 Cortes 1
- 26 Cortes 2
- 27 Cortes 3
- 28 Cortes 4
- 29 Vistas 1
- 30 Veredas
- 31 Veredas Img.

DETALLES


- 32 Baños y cocinas
- 33 Sanitarios PA
- 34 Ascensor acceso
- 35 Ascensor auditorio

INSTALACIONES

- 36 Desagues PB
- 37 Desagues PA
- 38 Desagues Detalles
- 39 Desagues Techos
- 40 Pozo y Camaras
- 41 Agua PB
- 42 Agua PA
- 43 Elect. PB
- 44 Elect. EP y PA
- 45 Aire Acond. PB
- 46 Aire Acond. EP y...

COMPUTOS

- 47 Pisos
- 48 Cielorrasos
- 49 Abert. Ref PB
- 50 Abert. Ref EP y PA
- 51 Abert. de Hierro
- 52 Abert. de Hierro
- 53 Abert. de Hierro
- 54 Abert. de Hierro
- 55 Abert. de Hierro
- 56 Abert. Aluminio
- 57 Abert. Interiores
- 58 Abert. Bar

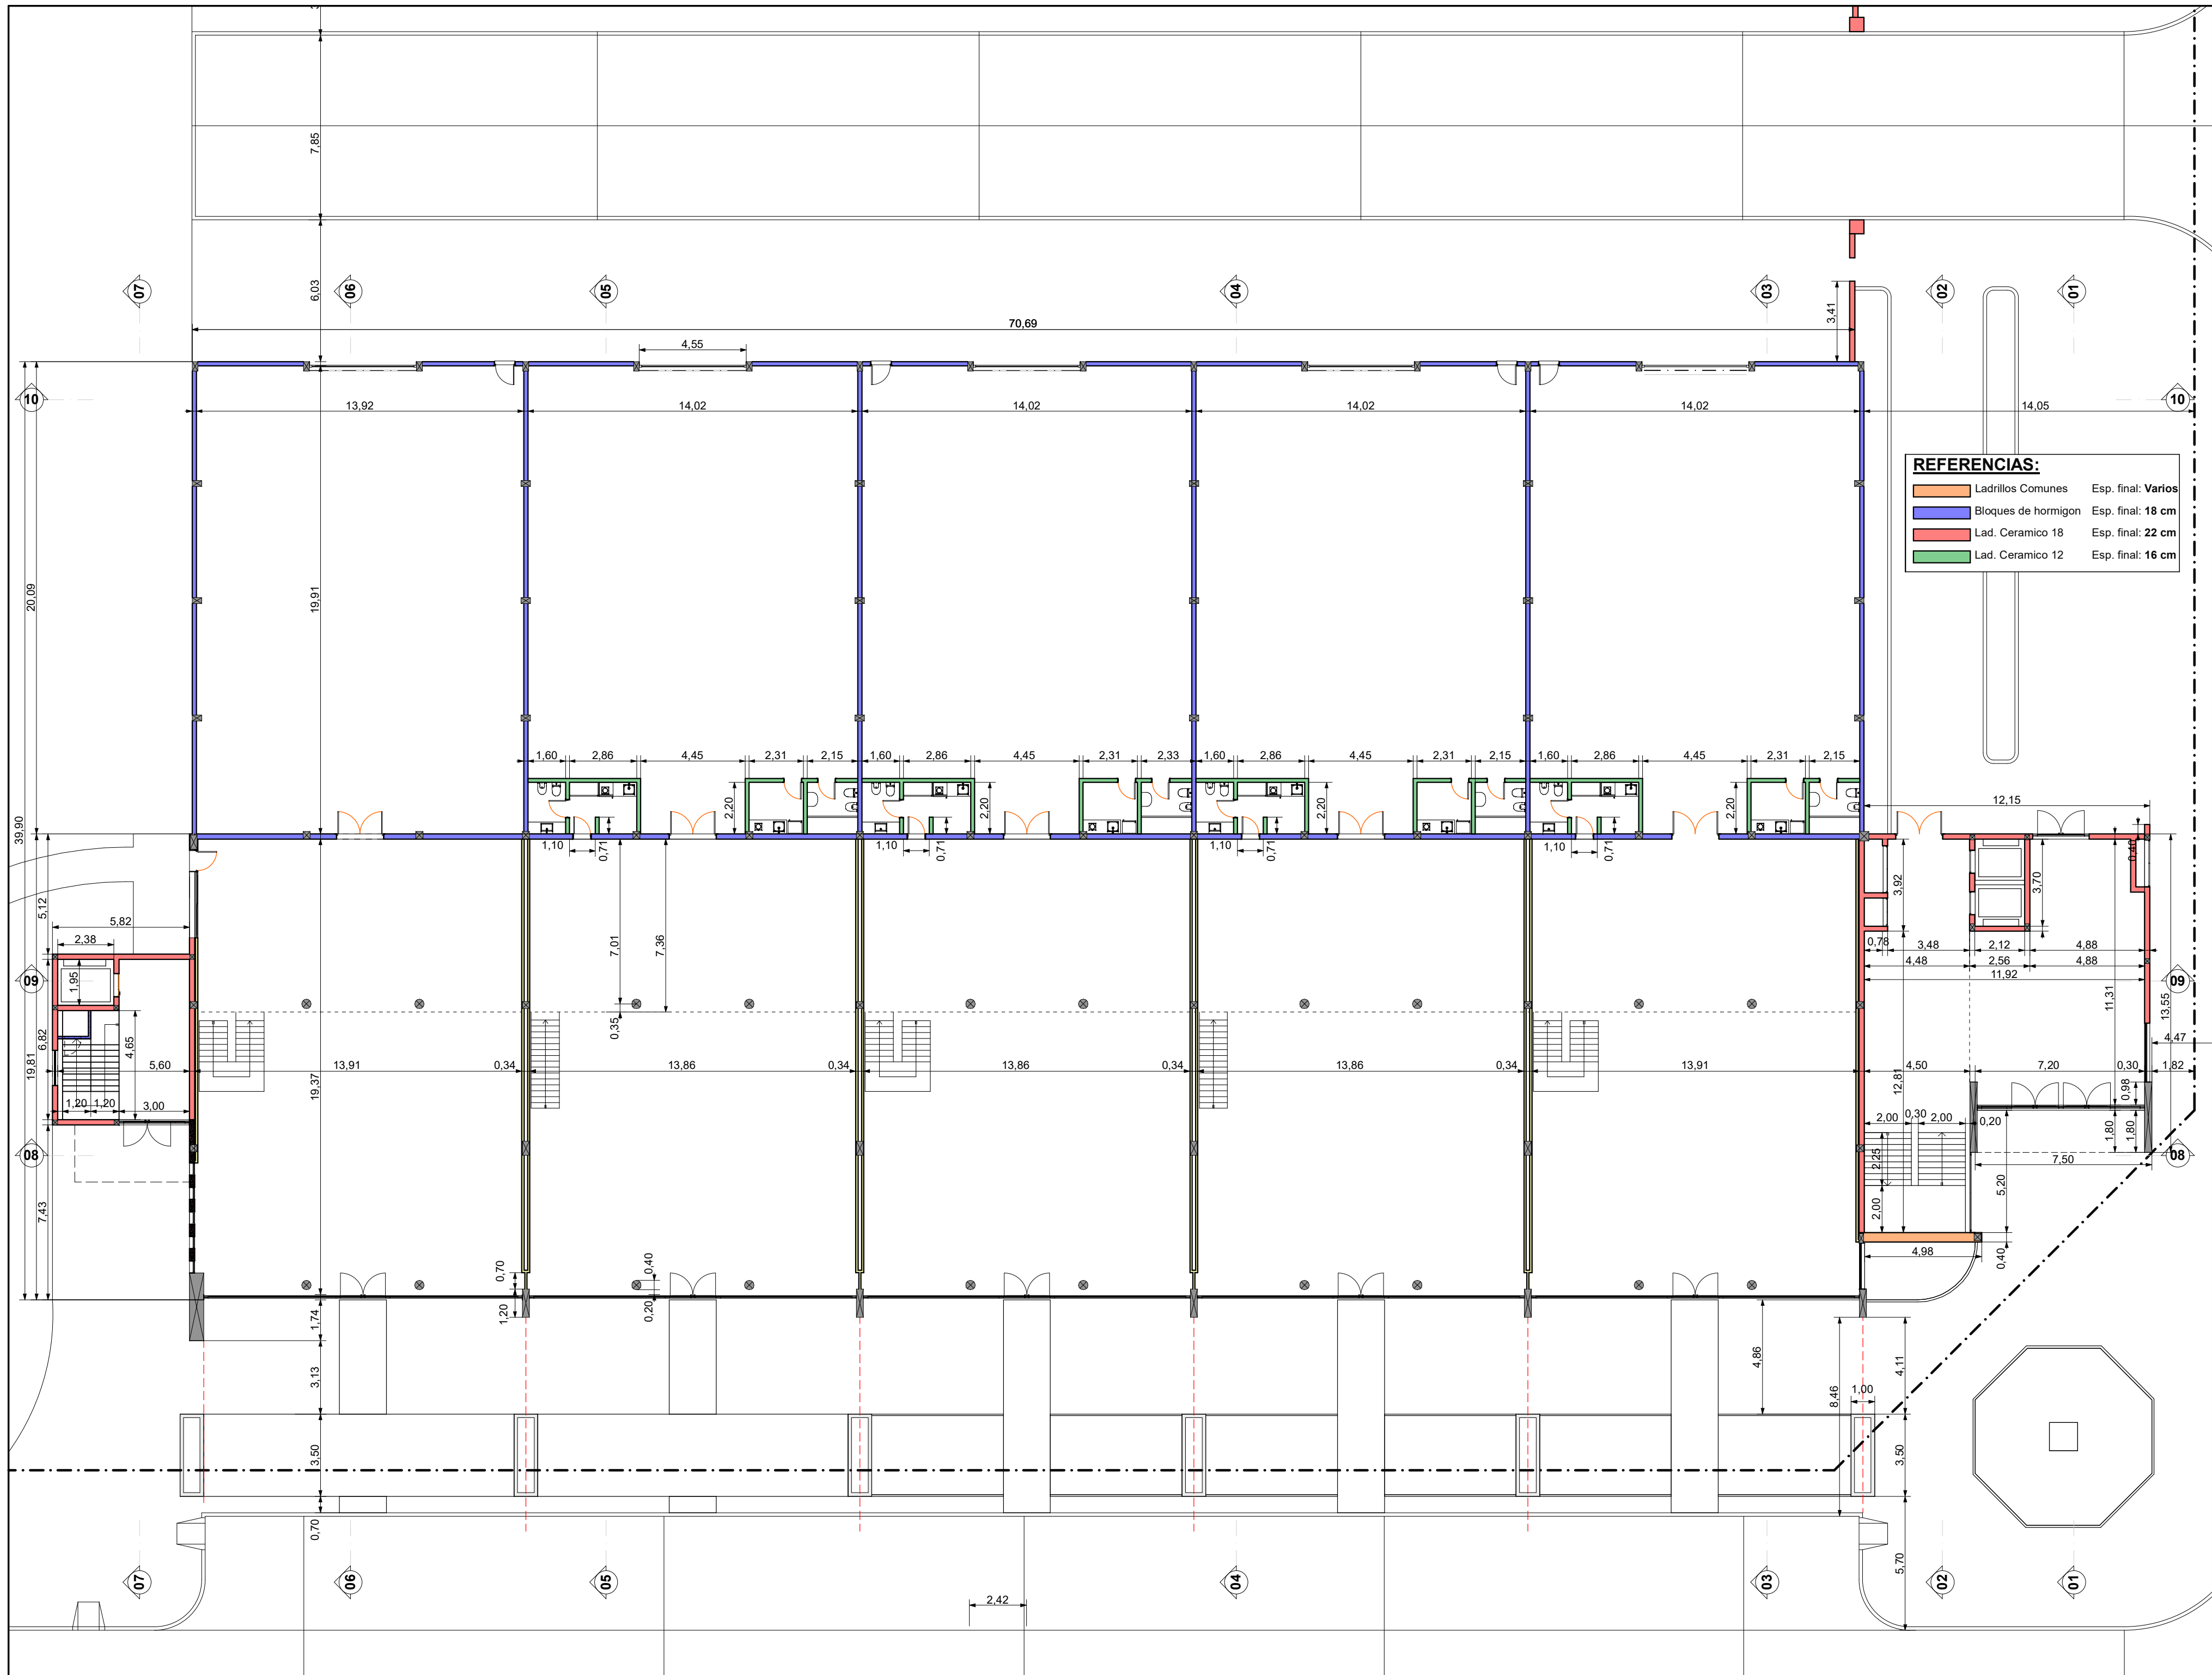

INTRODUCCION

01	Primera Vista
02	Arq. PB
03	Arq. EP y PA
04	Imágenes 1
05	Imágenes 2
06	Imágenes 3

ESTRUCTURA H°A°

07	Imágenes 1
08	Imágenes 2
09	Axonometricas
10	S/PB y EP
11	S/PA
12	Escalera Ppal.
13	Escalera Auditorio

ESTR. METALICA

14	Estr. Imágenes
15	Planta de Techos
16	Estr. Techos
17	Estr. Cabriadas
18	Zinqueria

CONSTRUCCION

19	Niveles terreno
20	Niveles pisos
21	Replanteo Sitio
22	Replanteo PB
23	Replanteo EP
24	Replanteo PA
25	Cortes 1
26	Cortes 2
27	Cortes 3
28	Cortes 4
29	Vistas 1
30	Veredas
31	Veredas Ima.

DETAILS

32	Baños y cocinas
33	Sanitarios PA
34	Ascensor acceso
35	Ascensor auditorio

INSTALACIONES

36	Desagues PB
37	Desagues PA
38	Desagues Detalle:
39	Desagues Techos
40	Pozo y Camaras
41	Agua PB
42	Agua PA
43	Elect. PB
44	Elect. EP y PA
45	Aire Acond. PB
46	Aire Acond. EP y..

COMPUTOS

47	Pisos
48	Cielorrasos
49	Abert. Ref PB
50	Abert. Ref EP y PA
51	Abert. de Hierro
52	Abert. de Hierro
53	Abert. de Hierro
54	Abert. de Hierro
55	Abert. de Hierro
56	Abert. Aluminio
57	Abert. Interiores
58	Abert. Bar

Esc. 1:175
0 4m

INTRODUCCION

- 01 Primera Vista
- 02 Arq. PB
- 03 Arq. EP y PA
- 04 Imágenes 1
- 05 Imágenes 2
- 06 Imágenes 3

ESTRUCTURA H²A²

- 07 Imágenes 1
- 08 Imágenes 2
- 09 Axonométricas
- 10 S/PB y EP
- 11 S/PA
- 12 Escalera Ppal.
- 13 Escalera Auditorio

ESTR. METALICA

- 14 Estr. Imágenes
- 15 Planta de Techos
- 16 Estr. Techos
- 17 Estr. Cobriadas
- 18 Zingueria

CONSTRUCCION

- 19 Niveles terreno
- 20 Niveles pisos
- 21 Replanteo Sitio
- 22 Replanteo PB
- 23 Replanteo EP
- 24 Replanteo PA
- 25 Cortes 1
- 26 Cortes 2
- 27 Cortes 3
- 28 Cortes 4
- 29 Vistas 1
- 30 Veredas
- 31 Veredas Img.

DETALLES

- 32 Baños y cocinas
- 33 Sanitarios PA
- 34 Ascensor acceso
- 35 Ascensor auditorio

INSTALACIONES


- 36 Desagues PB
- 37 Desagues PA
- 38 Desagues Detalles
- 39 Desagues Techos
- 40 Pozo y Camaras
- 41 Agua PB
- 42 Agua PA
- 43 Elect. PB
- 44 Elect. EP y PA
- 45 Aire Acond. PB
- 46 Aire Acond. EP y...

COMPUTOS

- 47 Pisos
- 48 Cielorrasos
- 49 Abert. Ref PB
- 50 Abert. Ref EP y PA
- 51 Abert. de Hierro
- 52 Abert. de Hierro
- 53 Abert. de Hierro
- 54 Abert. de Hierro
- 55 Abert. de Hierro
- 56 Abert. Aluminio
- 57 Abert. Interiores
- 58 Abert. Bar


REFERENCIAS:

Ladrillos Comunes	Esp. final: Varios
Bloques de hormigon	Esp. final: 18 cm
Lad. Ceramico 18	Esp. final: 22 cm
Lad. Ceramico 12	Esp. final: 16 cm

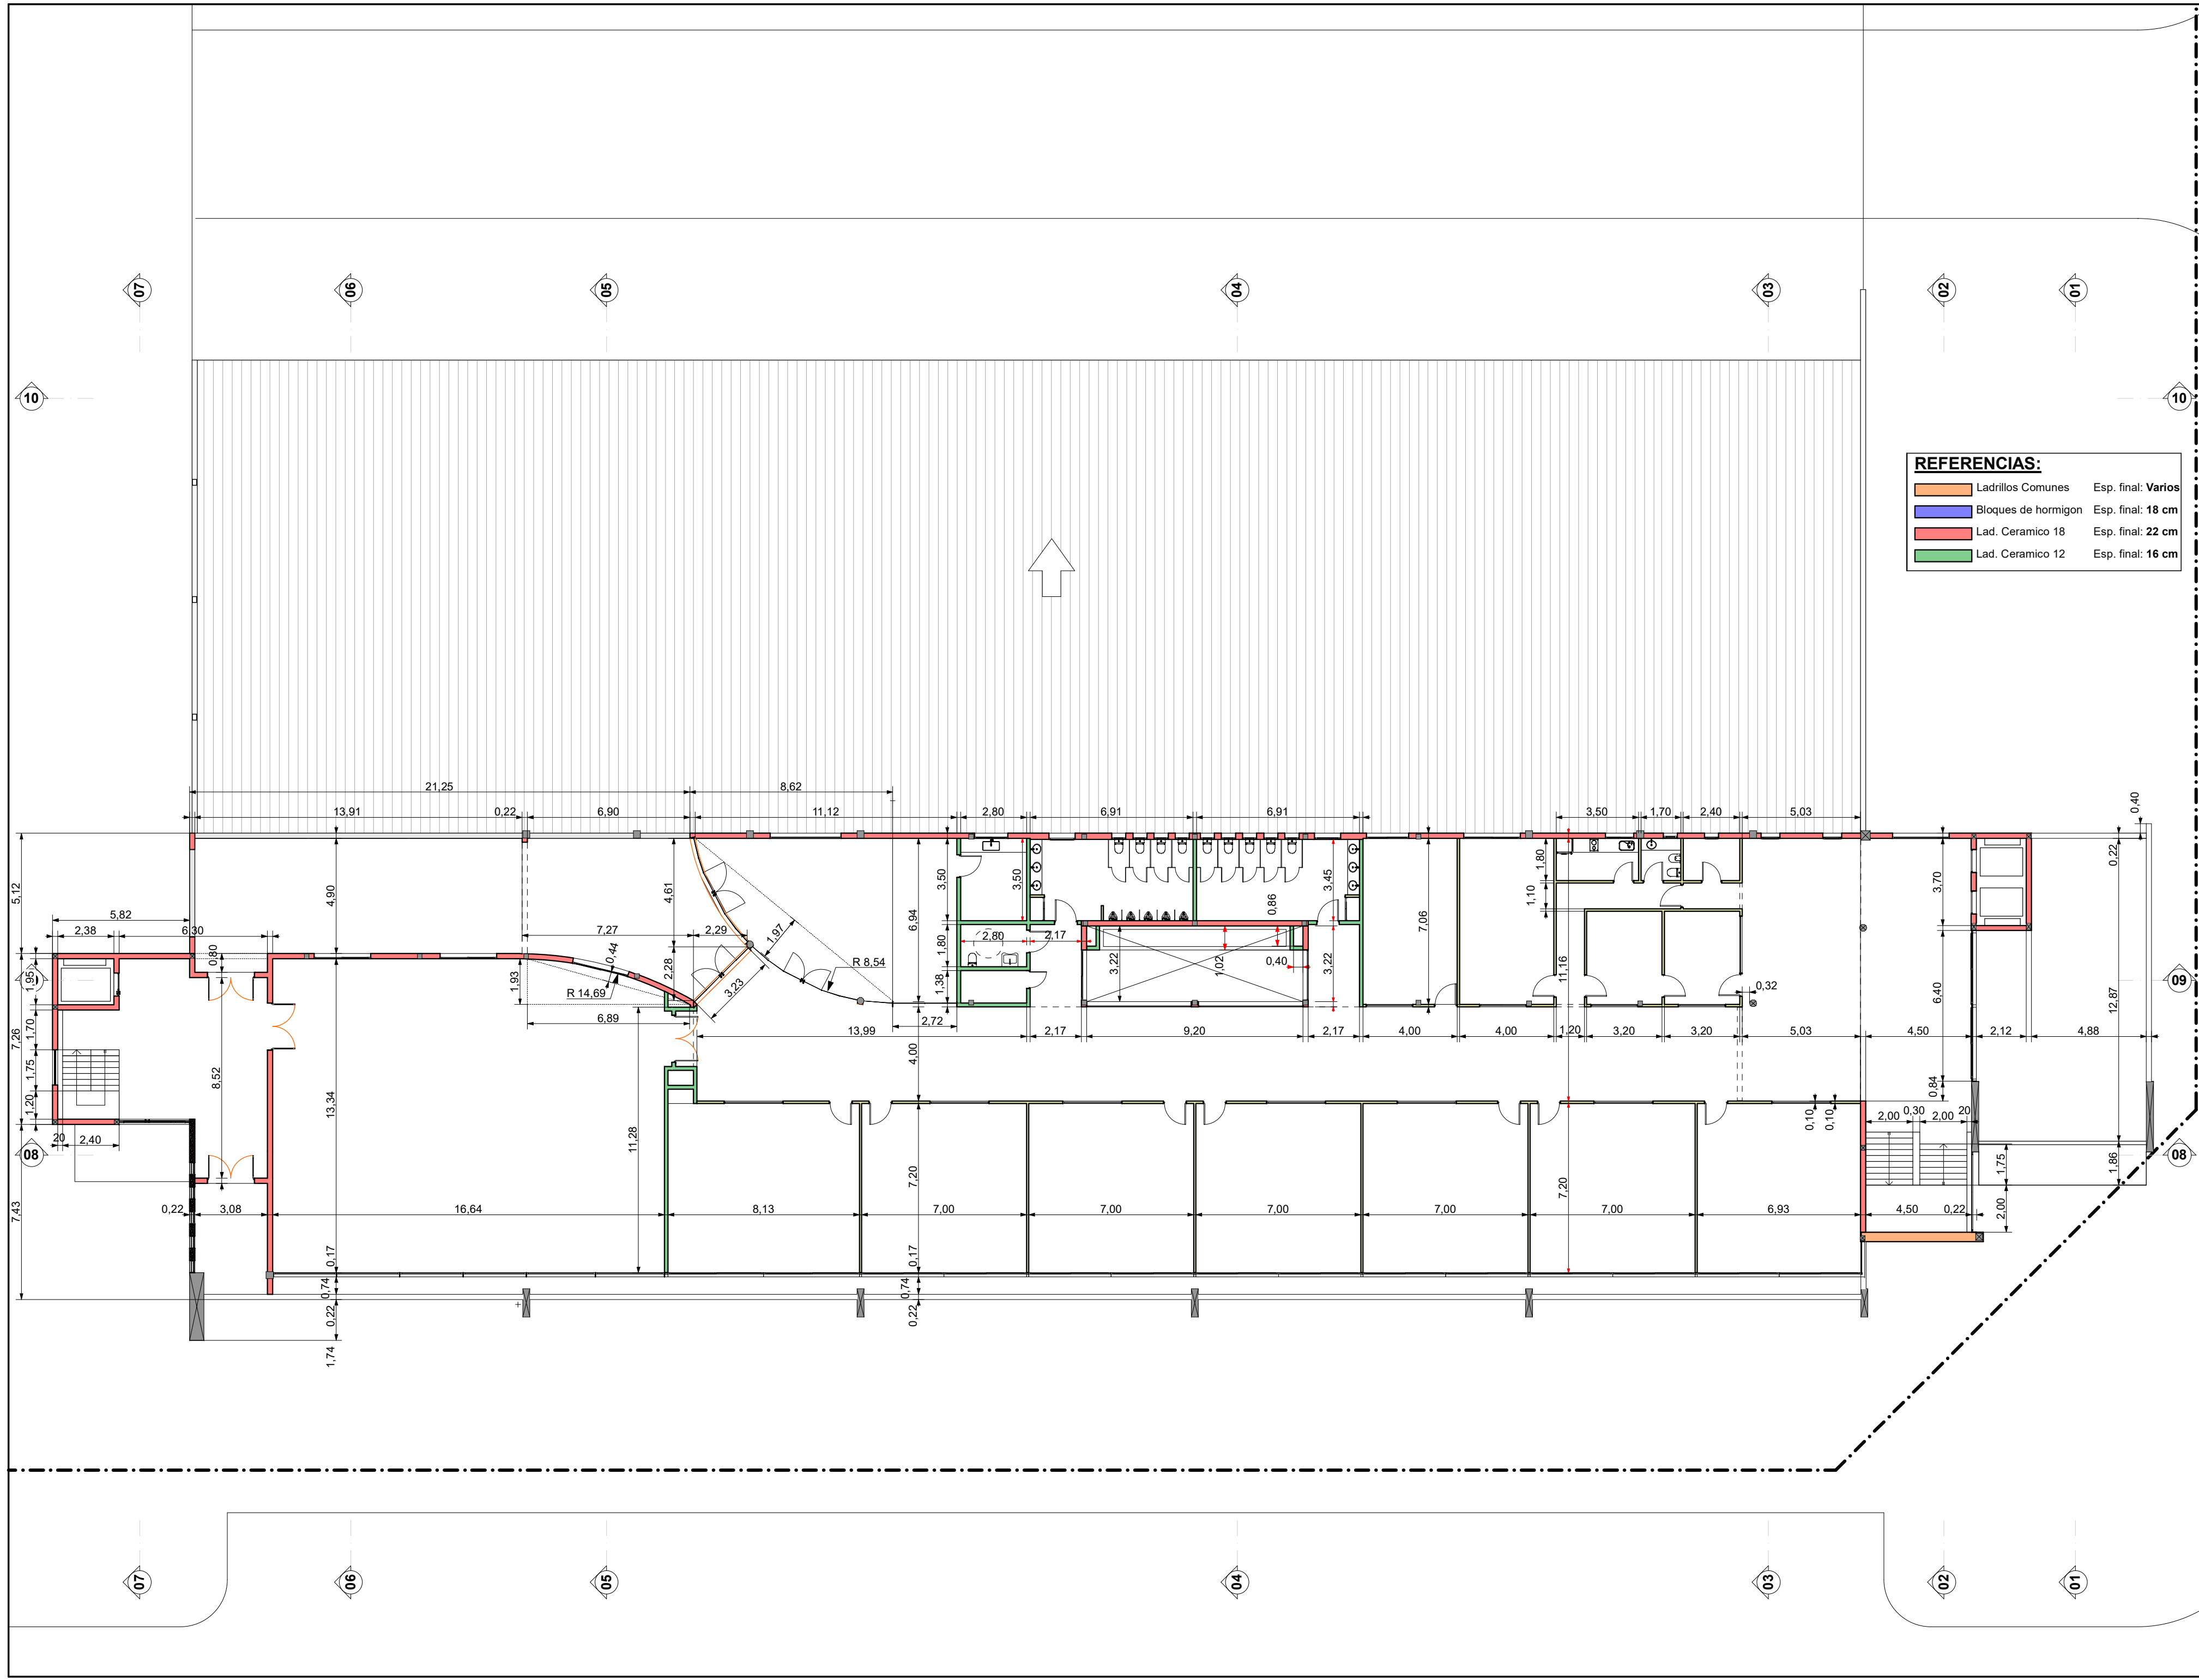


Esc. 1:175
0 4m

CORTE 1

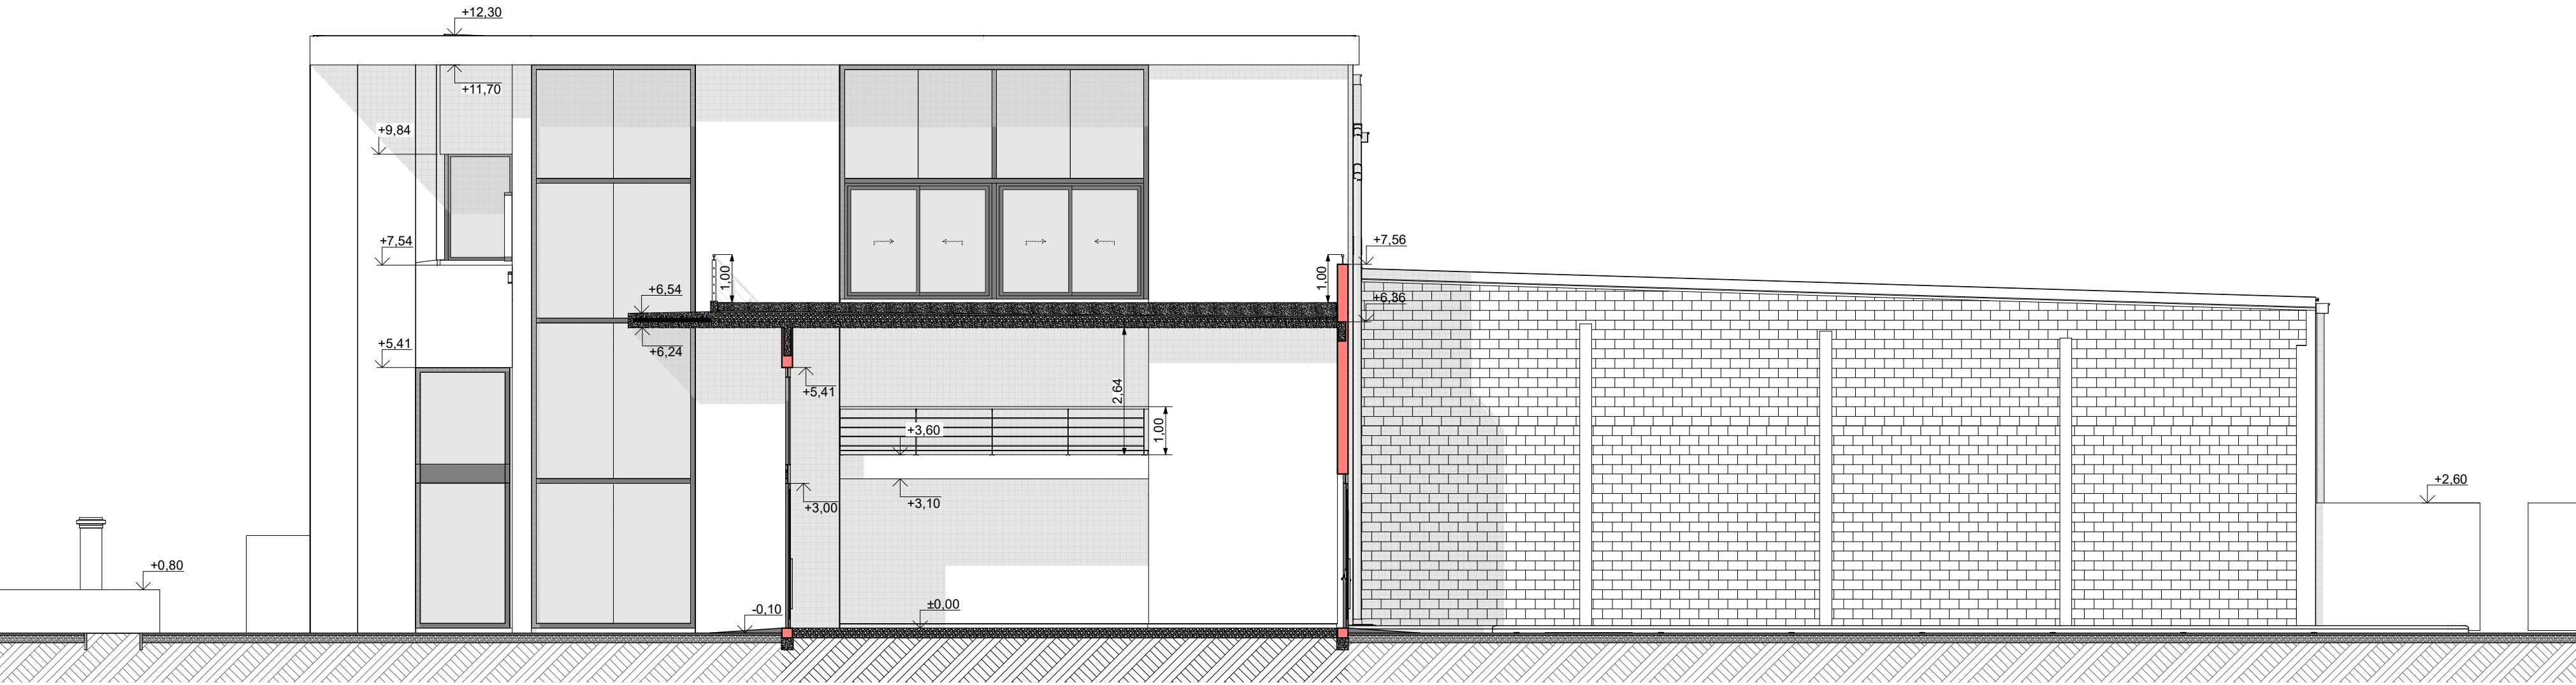

CORTE 2

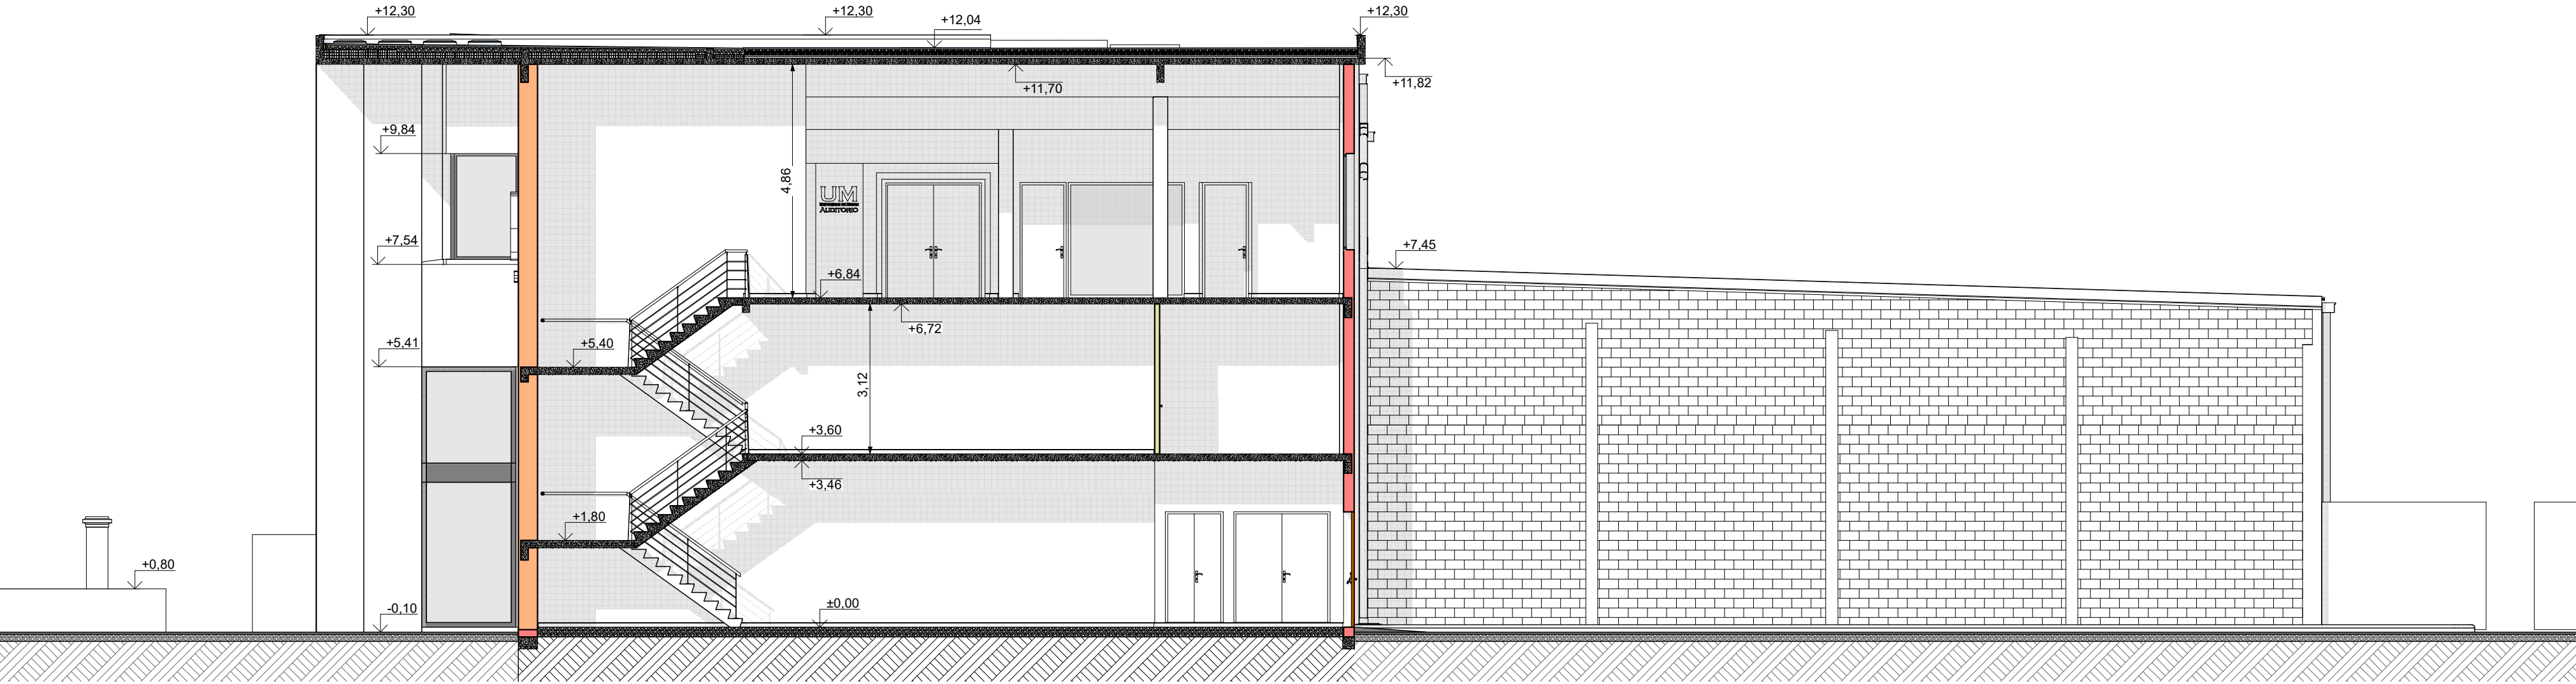

INTRODUCCION

- 01 Primera Vista
- 02 Arq. PB
- 03 Arq. EP y PA
- 04 Imágenes 1
- 05 Imágenes 2
- 06 Imágenes 3

ESTRUCTURA HªA°

- 07 Imágenes 1
- 08 Imágenes 2
- 09 Axonometrias
- 10 S/PB y EP
- 11 S/PA
- 12 Escalera Ppal.
- 13 Escalera Auditorio

ESTR. METALICA

- 14 Estr. Imágenes
- 15 Planta de Techos
- 16 Estr. Techos
- 17 Estr. Cabriadas
- 18 Zingueria

CONSTRUCCION

- 19 Niveles terreno
- 20 Niveles pisos
- 21 Replanteo Sitio
- 22 Replanteo PB
- 23 Replanteo EP
- 24 Replanteo PA
- 25 Cortes 1
- 26 Cortes 2
- 27 Cortes 3
- 28 Cortes 4
- 29 Vistas 1
- 30 Veredas
- 31 Veredas Img.

DETALLES

- 32 Baños y cocinas
- 33 Sanitarios PA
- 34 Ascensor acceso
- 35 Ascensor auditorio



INSTALACIONES

- 36 Desagues PB
- 37 Desagues PA
- 38 Desagues Detalles
- 39 Desagues Techos
- 40 Pozo y Camaras
- 41 Agua PB
- 42 Agua PA
- 43 Elect. PB
- 44 Elect. EP y PA
- 45 Aire Acond. PB
- 46 Aire Acond. EP y...

COMPUTOS

- 47 Pisos
- 48 Cielorrasos
- 49 Abert. Ref PB
- 50 Abert. Ref EP y PA
- 51 Abert. de Hierro
- 52 Abert. de Hierro
- 53 Abert. de Hierro
- 54 Abert. de Hierro
- 55 Abert. de Hierro
- 56 Abert. Aluminio
- 57 Abert. Interiores
- 58 Abert. Bar



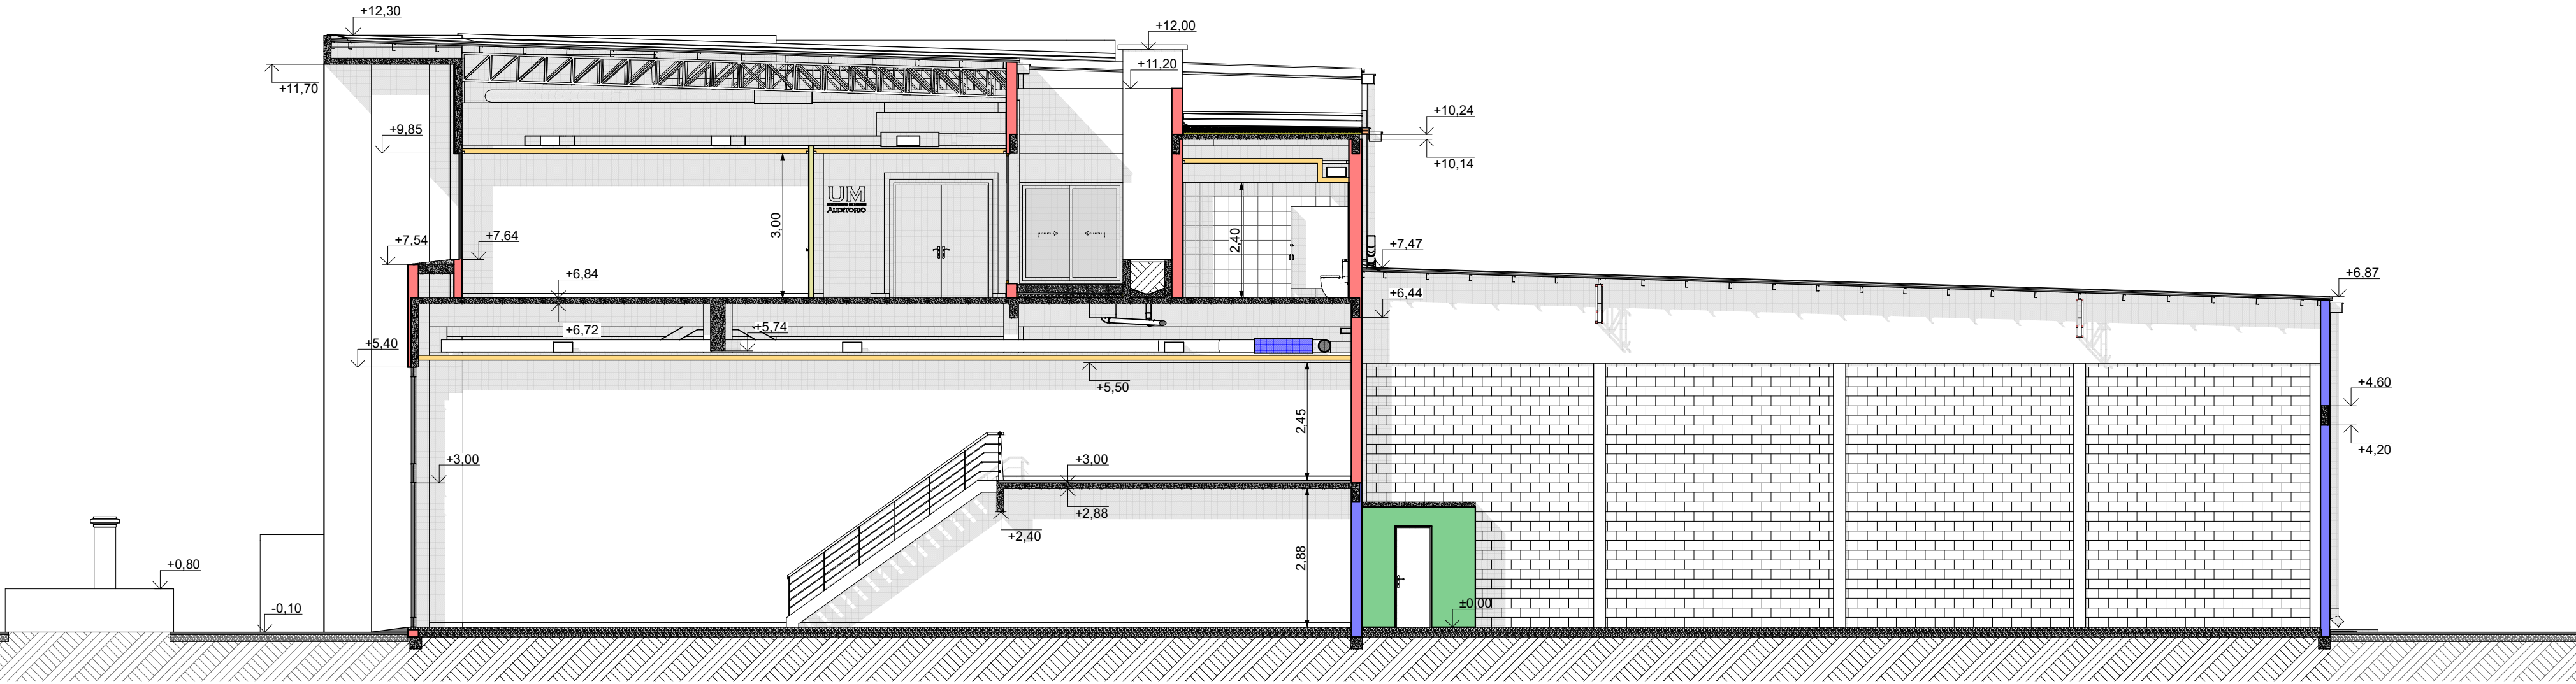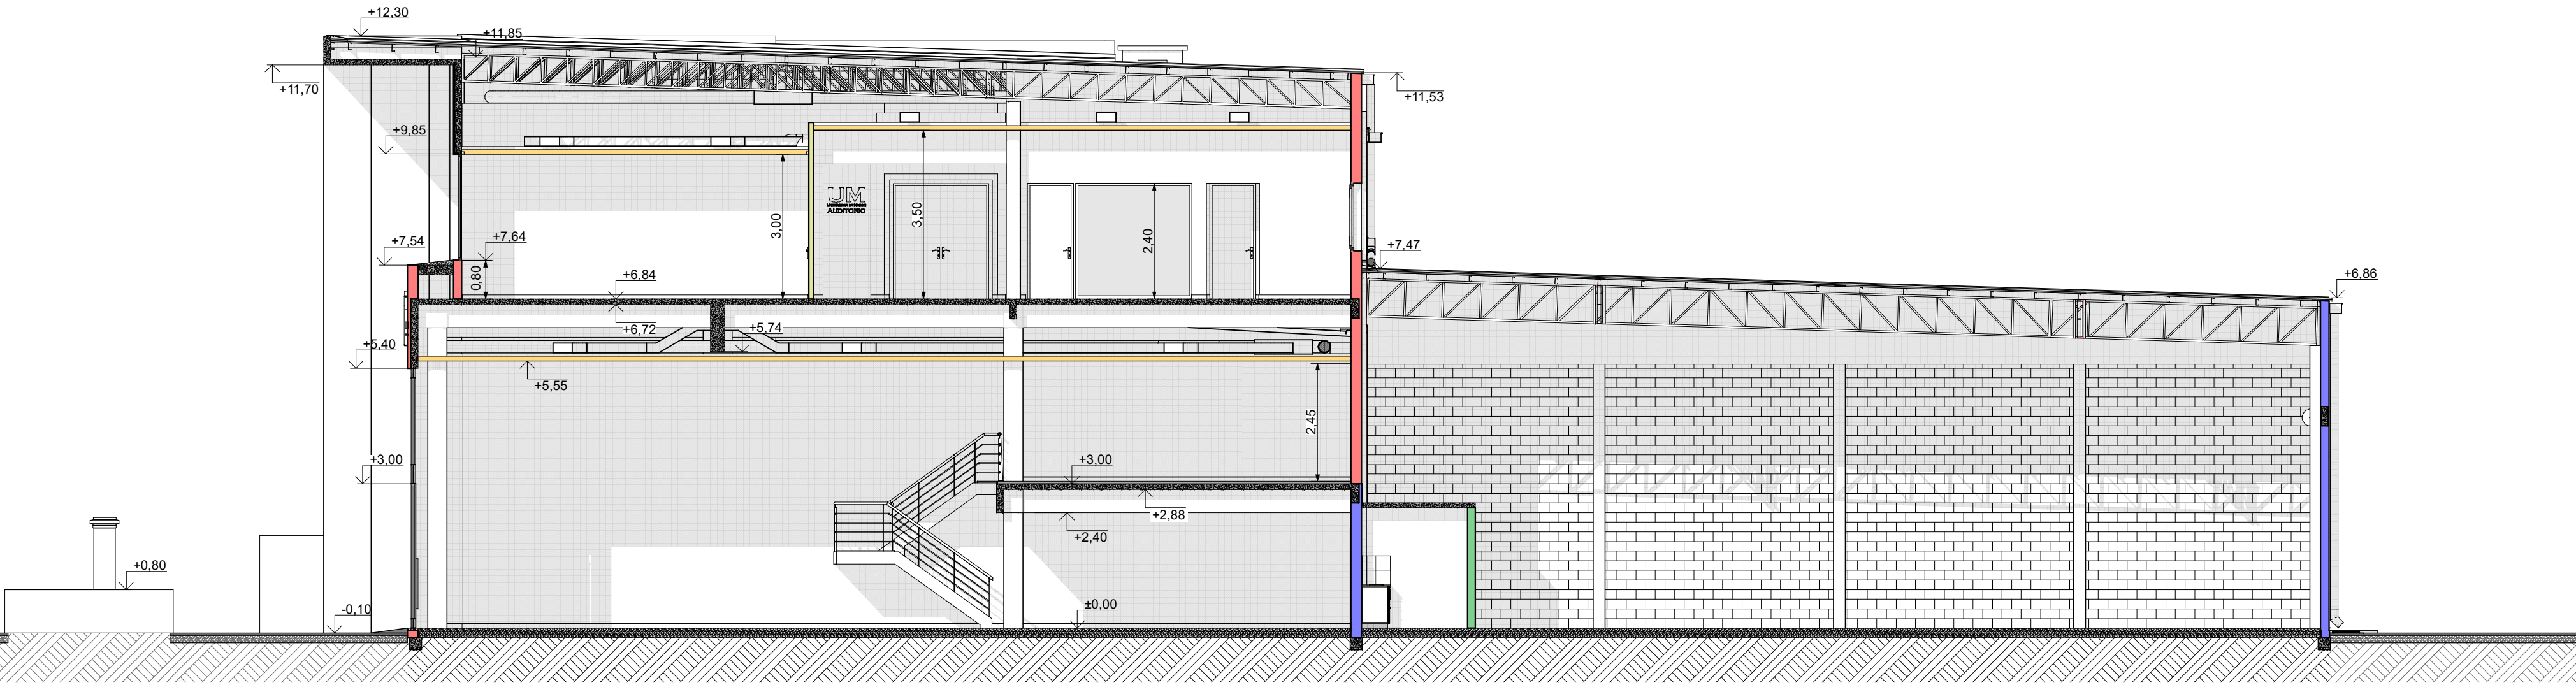

INTRODUCCION

- 01 Primera Vista
- 02 Arq. PB
- 03 Arq. EP y PA
- 04 Imágenes 1
- 05 Imágenes 2
- 06 Imágenes 3

ESTRUCTURA H²A²

- 07 Imágenes 1
- 08 Imágenes 2
- 09 Axonométricas
- 10 S/PB y EP
- 11 S/PA
- 12 Escalera Ppal.
- 13 Escalera Auditorio

ESTR. METALICA

- 14 Estr. Imágenes
- 15 Planta de Techos
- 16 Estr. Techos
- 17 Estr. Cabriadas
- 18 Zingueria

CONSTRUCCION

- 19 Niveles terreno
- 20 Niveles pisos
- 21 Replanteo Sitio
- 22 Replanteo PB
- 23 Replanteo EP
- 24 Replanteo PA
- 25 Cortes 1
- 26 Cortes 2
- 27 Cortes 3
- 28 Cortes 4
- 29 Vistas 1
- 30 Veredas
- 31 Veredas Img.

DETALLES

- 32 Baños y cocinas
- 33 Sanitarios PA
- 34 Ascensor acceso
- 35 Ascensor auditorio

INSTALACIONES


- 36 Desagues PB
- 37 Desagues PA
- 38 Desagues Detalles
- 39 Desagues Techos
- 40 Pozo y Camaras
- 41 Agua PB
- 42 Agua PA
- 43 Elect. PB
- 44 Elect. EP y PA
- 45 Aire Acond. PB
- 46 Aire Acond. EP y...

COMPUTOS


- 47 Pisos
- 48 Cielorrasos
- 49 Abert. Ref PB
- 50 Abert. Ref EP y PA
- 51 Abert. de Hierro
- 52 Abert. de Hierro
- 53 Abert. de Hierro
- 54 Abert. de Hierro
- 55 Abert. de Hierro
- 56 Abert. Aluminio
- 57 Abert. Interiores
- 58 Abert. Bar




CORTE 5

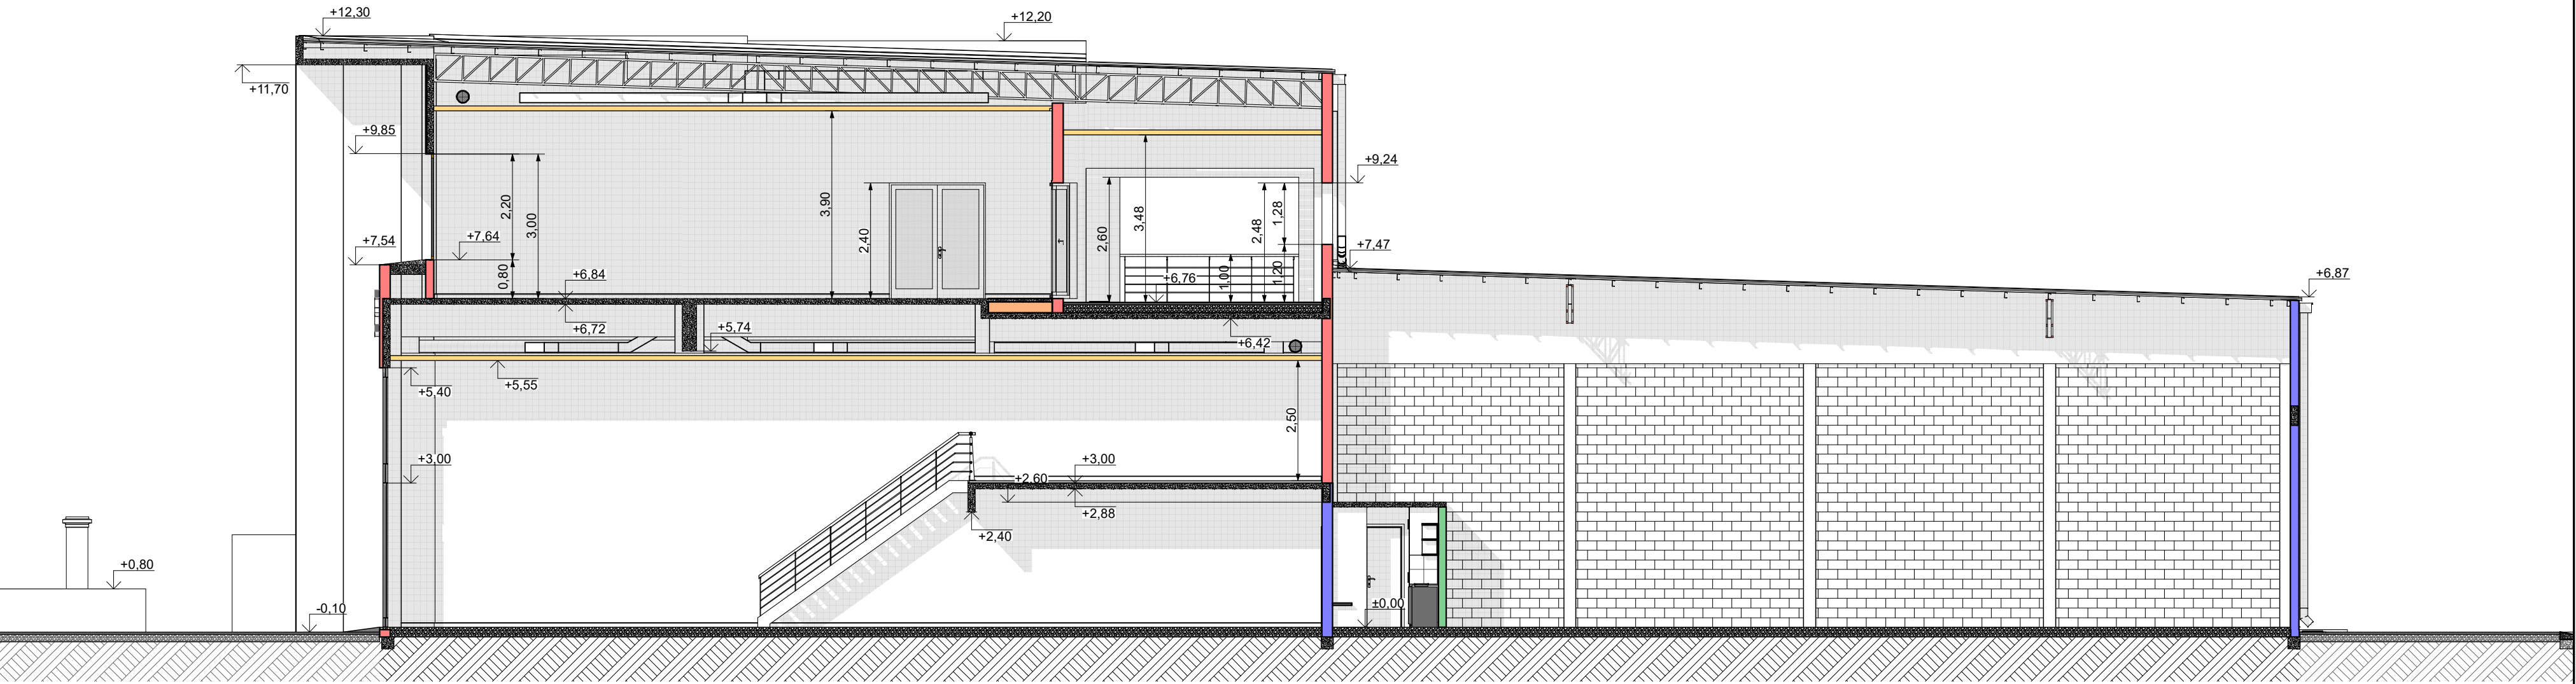

CORTE 6

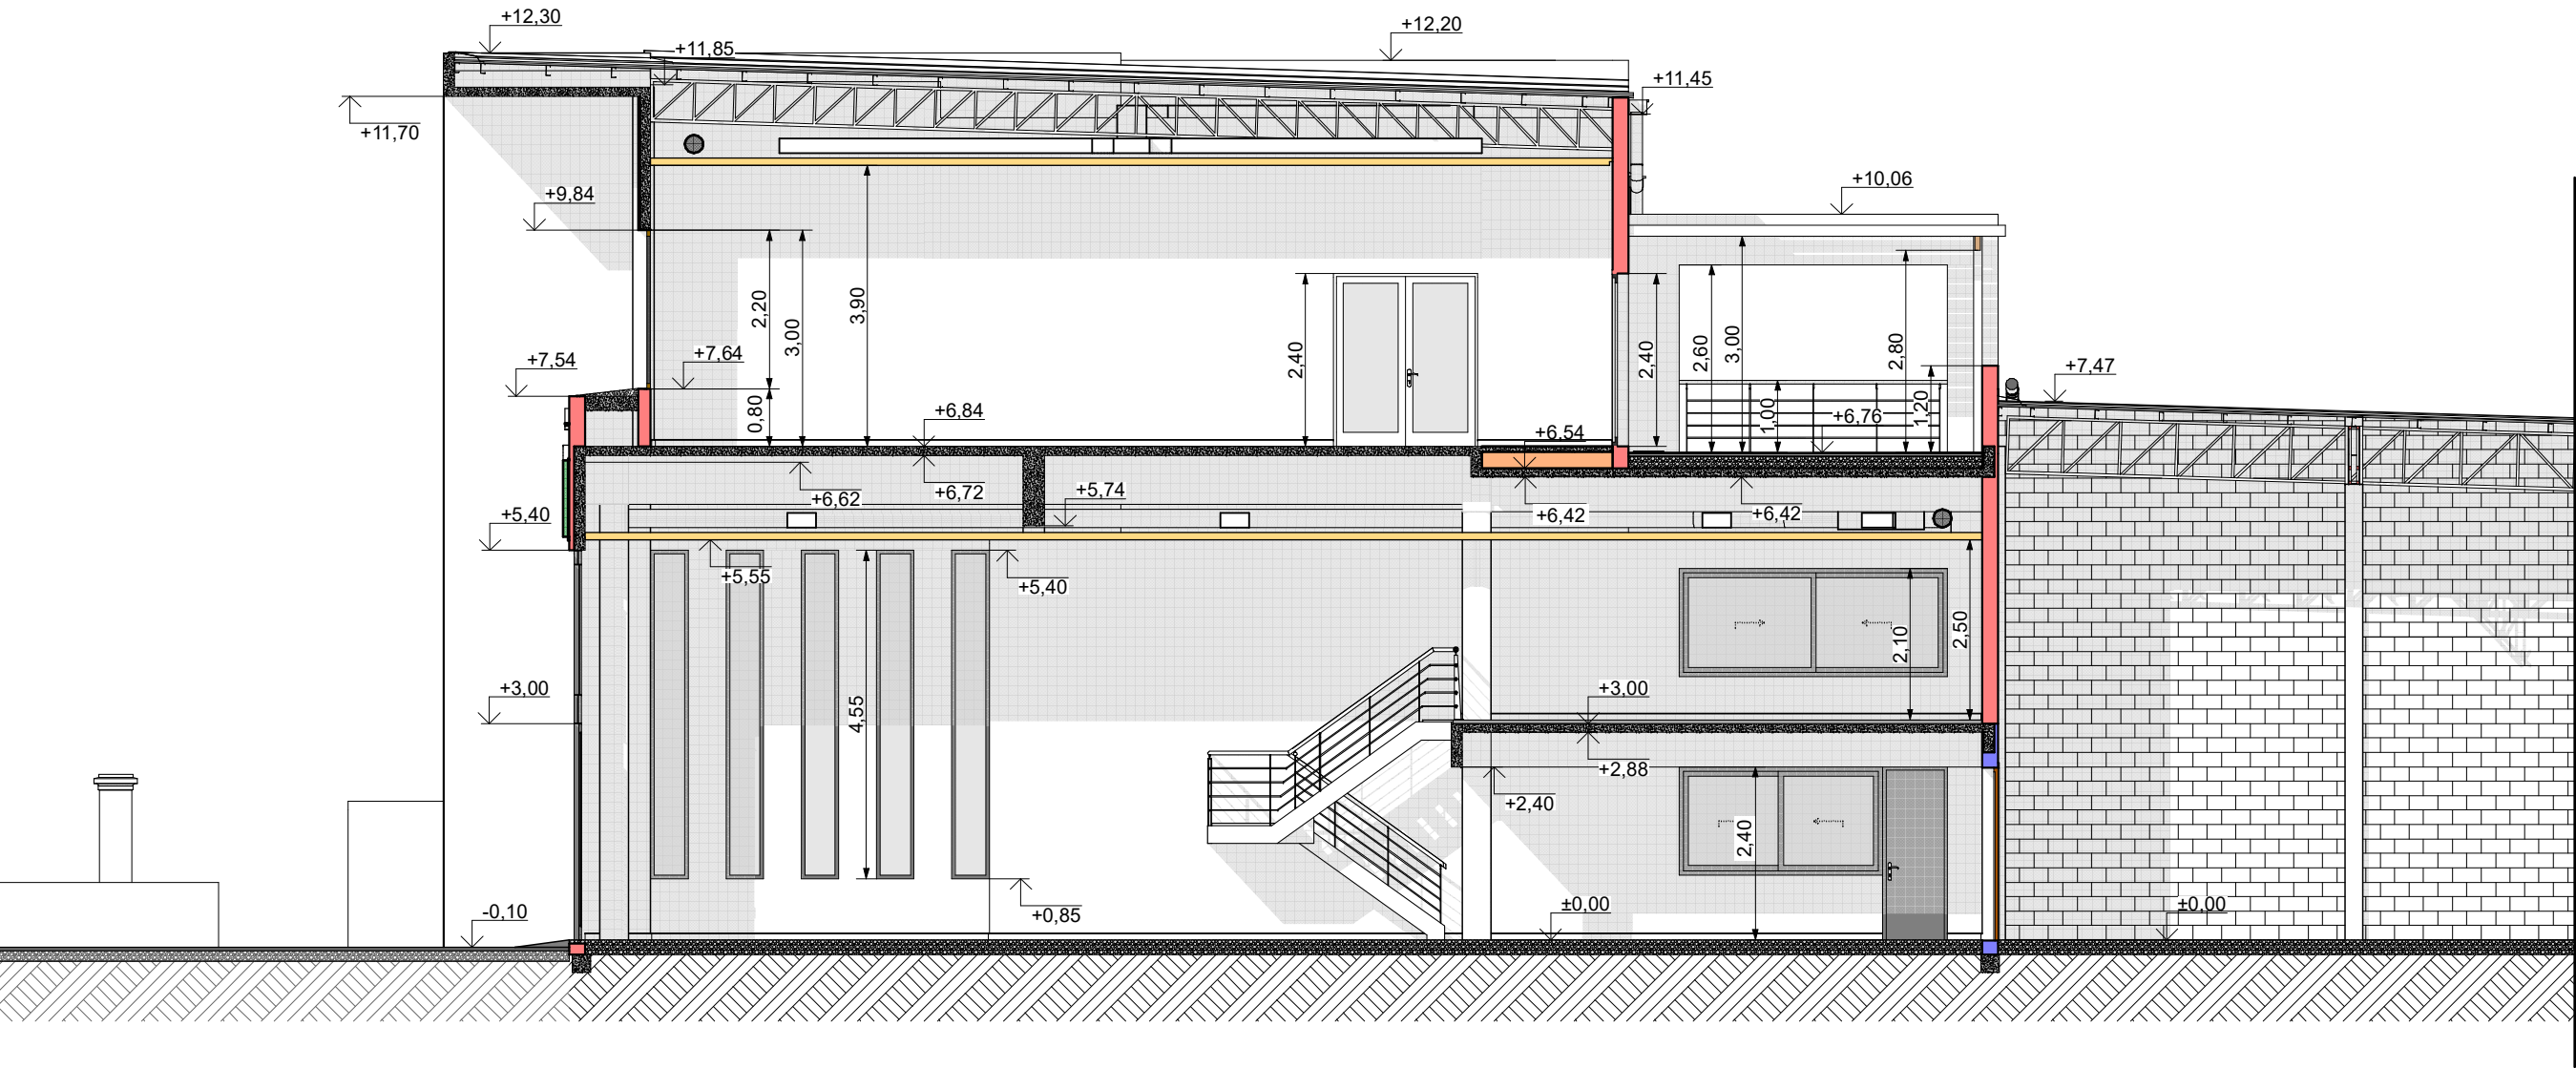

CORTE 7

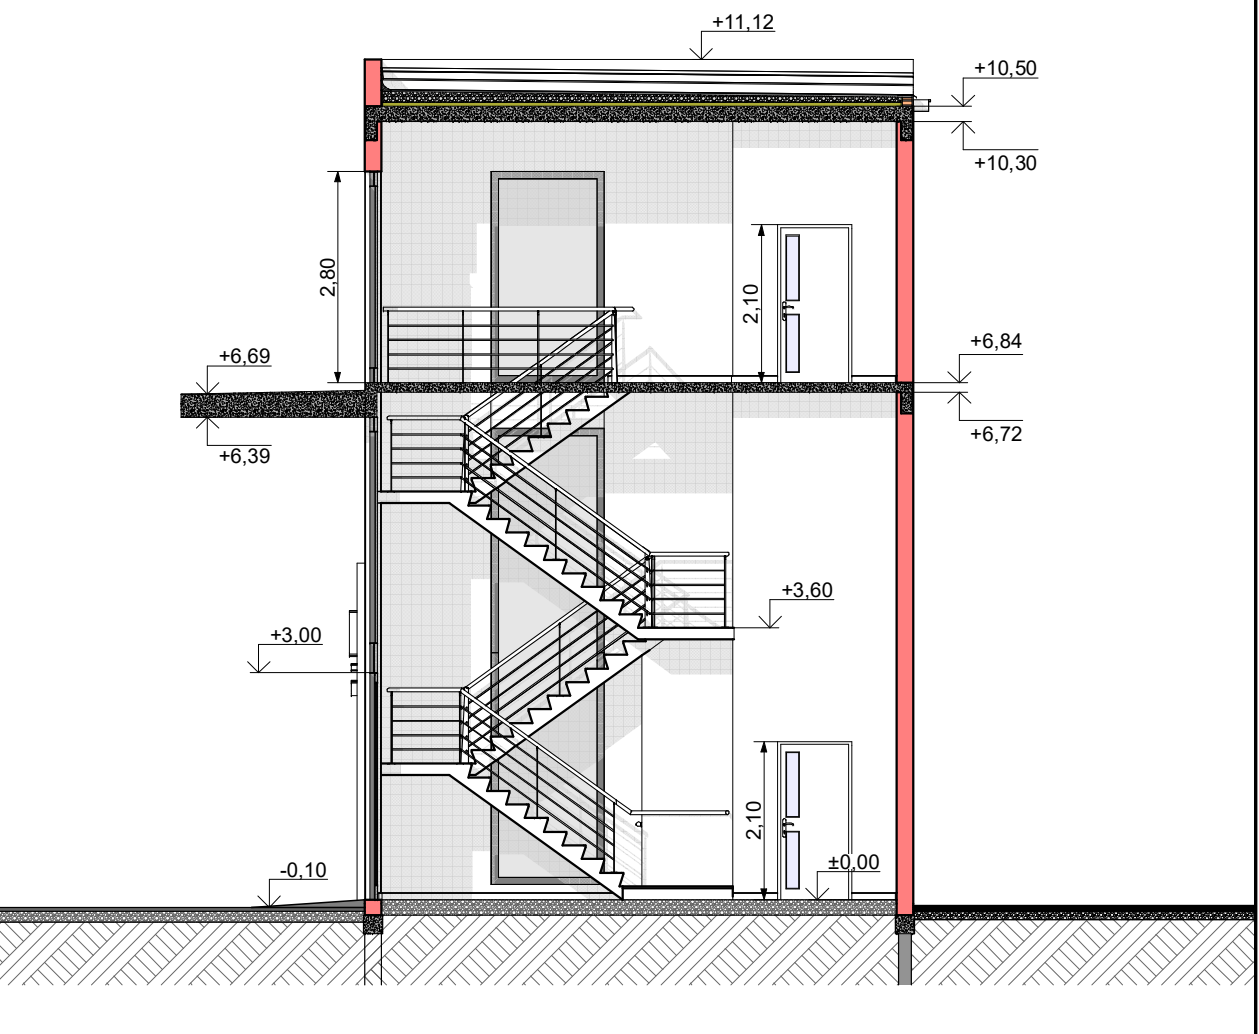

INTRODUCCION

- 01 Primera Vista
- 02 Arq. PB
- 03 Arq. EP y PA
- 04 Imagenes 1
- 05 Imagenes 2
- 06 Imagenes 3

ESTRUCTURA H²A²

- 07 Imagenes 1
- 08 Imagenes 2
- 09 Axonometricas
- 10 S/PB y EP
- 11 S/PA
- 12 Escalera Ppal.
- 13 Escalera Auditorio

ESTR. METALICA

- 14 Estr. Imagenes
- 15 Planta de Techos
- 16 Estr. Techos
- 17 Estr. Cabriadas
- 18 Zingueria

CONSTRUCCION

- 19 Niveles terreno
- 20 Niveles pisos
- 21 Replanteo Sitio
- 22 Replanteo PB
- 23 Replanteo EP
- 24 Replanteo PA
- 25 Cortes 1
- 26 Cortes 2
- 27 Cortes 3
- 28 Cortes 4
- 29 Vistas 1
- 30 Veredas
- 31 Veredas Img.

DETALLES

- 32 Baños y cocinas
- 33 Sanitarios PA
- 34 Ascensor acceso
- 35 Ascensor auditorio


INSTALACIONES

- 36 Desagues PB
- 37 Desagues PA
- 38 Desagues Detalles
- 39 Desagues Techos
- 40 Pozo y Camaras
- 41 Agua PB
- 42 Agua PA
- 43 Elect. PB
- 44 Elect. EP y PA
- 45 Aire Acond. PB
- 46 Aire Acond. EP y...


COMPUTOS

- 47 Pisos
- 48 Cielorrasos
- 49 Abert. Ref PB
- 50 Abert. Ref EP y PA
- 51 Abert. de Hierro
- 52 Abert. de Hierro
- 53 Abert. de Hierro
- 54 Abert. de Hierro
- 55 Abert. de Hierro
- 56 Abert. Aluminio
- 57 Abert. Interiores
- 58 Abert. Bar


CORTE 8

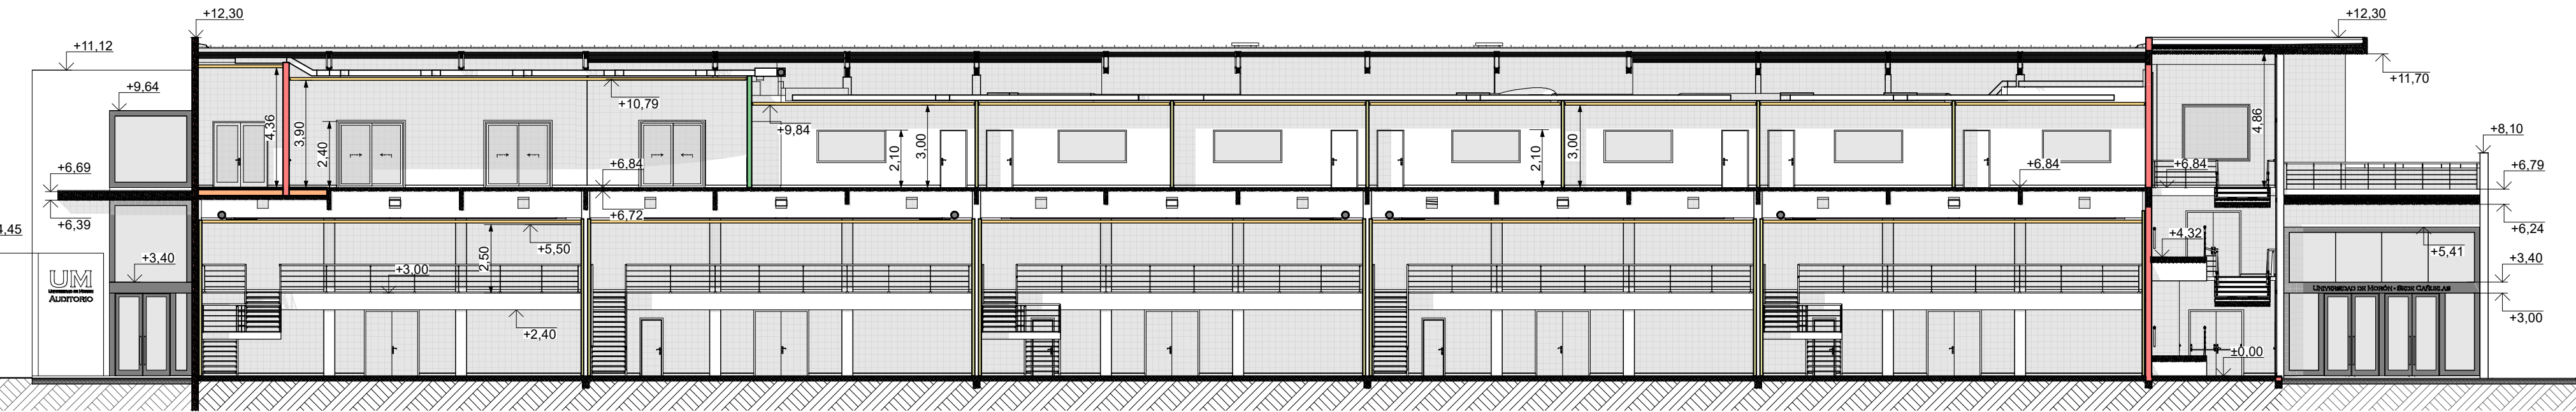

CORTE 9

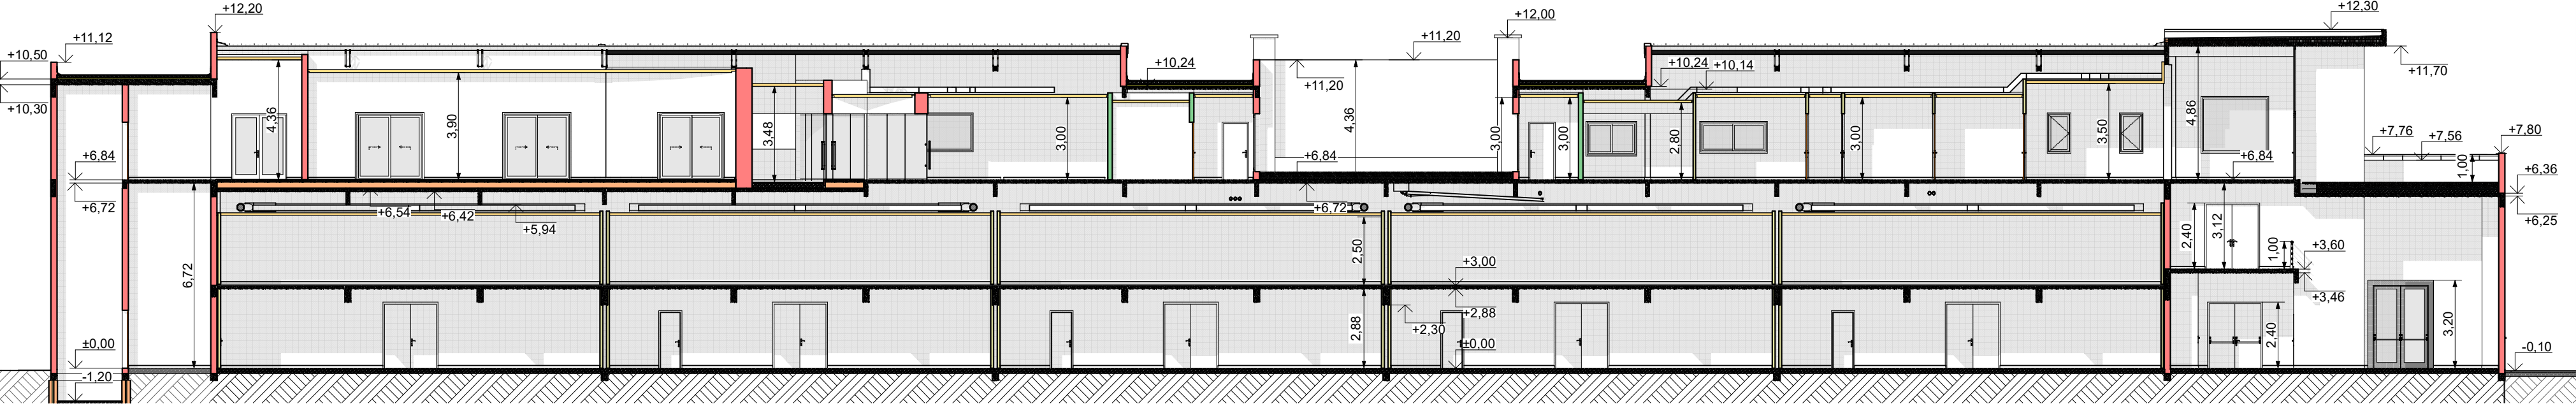

CORTE 10

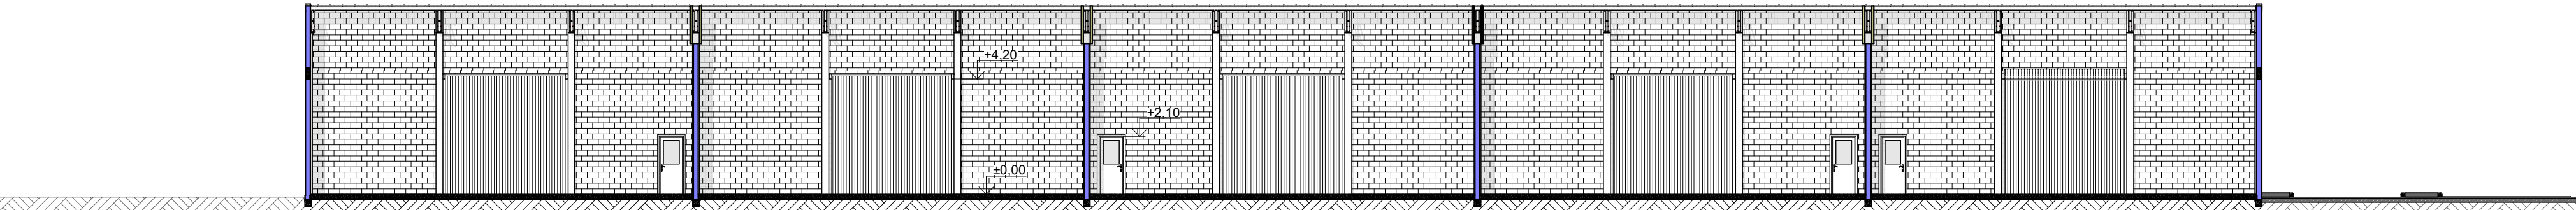

INTRODUCCION

- 01 Primera Vista
- 02 Arq. PB
- 03 Arq. EP y PA
- 04 Imagenes 1
- 05 Imagenes 2
- 06 Imagenes 3
- ESTRUCTURA HªPA
- 07 Imagenes 1
- 08 Imagenes 2
- 09 Axonometricas
- 10 S/PB y EP
- 11 S/PA
- 12 Escalera Ppal.
- 13 Escalera Auditorio
- ESTR. METALICA
- 14 Estr. Imagenes
- 15 Planta de Techos
- 16 Estr. Techos
- 17 Estr. Cabriadas
- 18 Zingueria

CONSTRUCCION

- 19 Niveles terreno
- 20 Niveles pisos
- 21 Replanteo Sitio
- 22 Replanteo PB
- 23 Replanteo EP
- 24 Replanteo PA
- 25 Cortes 1
- 26 Cortes 2
- 27 Cortes 3
- 28 Cortes 4
- 29 Vistas 1
- 30 Veredas
- 31 Veredas Img.

DETALLES

- 32 Baños y cocinas
- 33 Sanitarios PA
- 34 Ascensor acceso
- 35 Ascensor auditorio

INSTALACIONES


- 36 Desagues PB
- 37 Desagues PA
- 38 Desagues Detalles
- 39 Desagues Techos
- 40 Pozo y Camaras
- 41 Agua PB
- 42 Agua PA
- 43 Elect. PB
- 44 Elect. EP y PA
- 45 Aire Acond. PB
- 46 Aire Acond. EP y...

COMPUTOS


- 47 Pisos
- 48 Cielorrasos
- 49 Abert. Ref PB
- 50 Abert. Ref EP y PA
- 51 Abert. de Hierro
- 52 Abert. de Hierro
- 53 Abert. de Hierro
- 54 Abert. de Hierro
- 55 Abert. de Hierro
- 56 Abert. Aluminio
- 57 Abert. Interiores
- 58 Abert. Bar




VISTA S-E

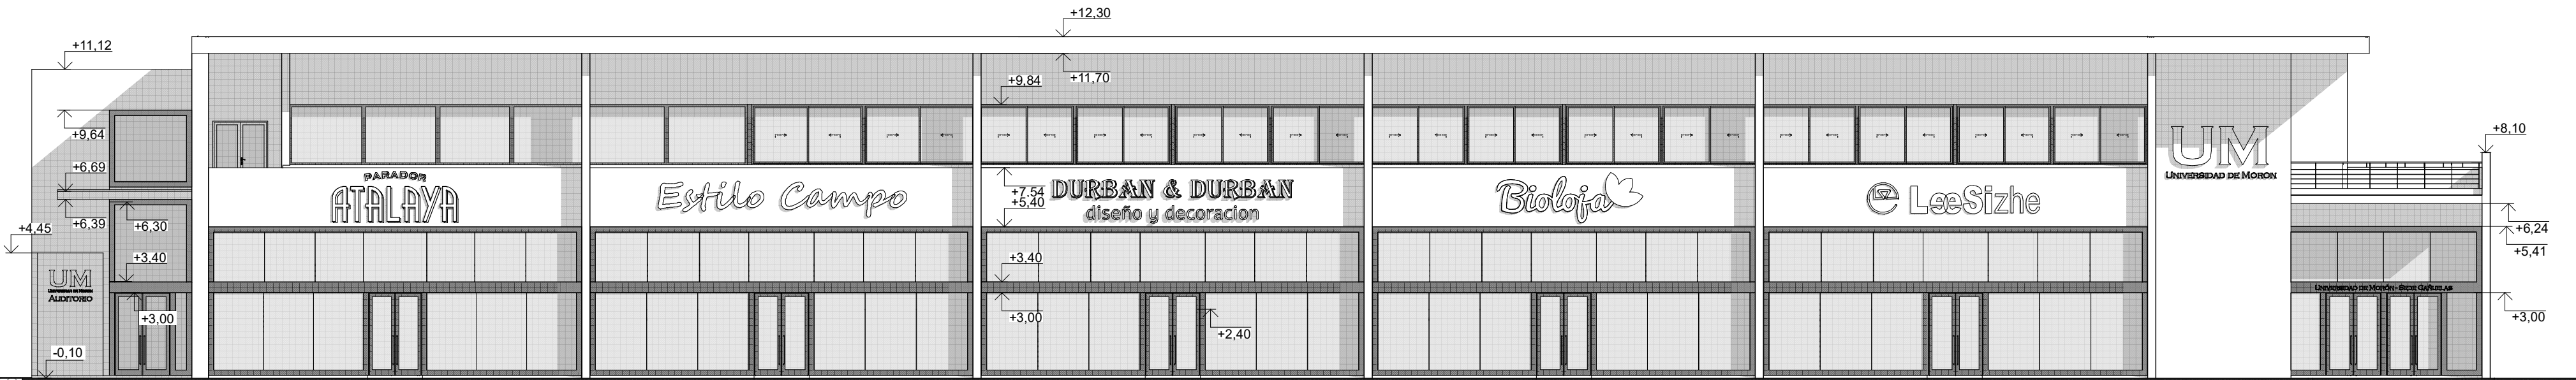


VISTA N-O

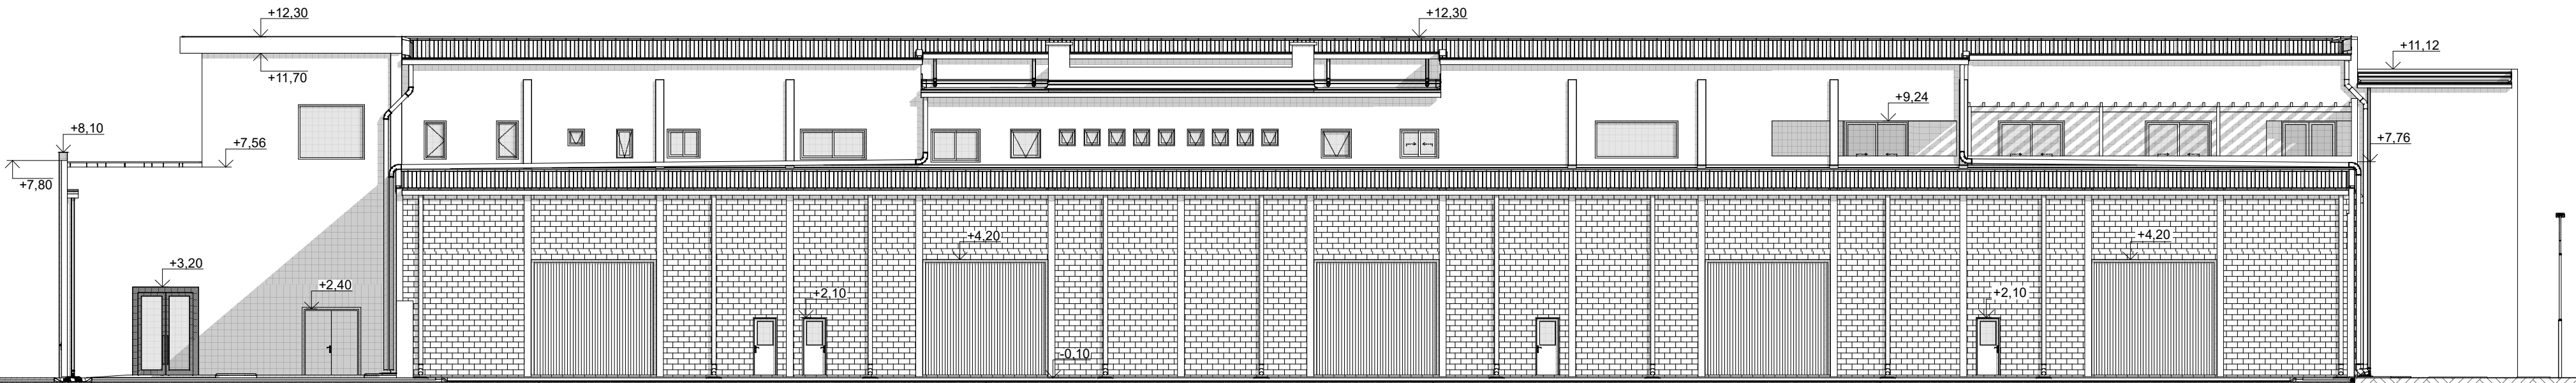

VISTA S-O

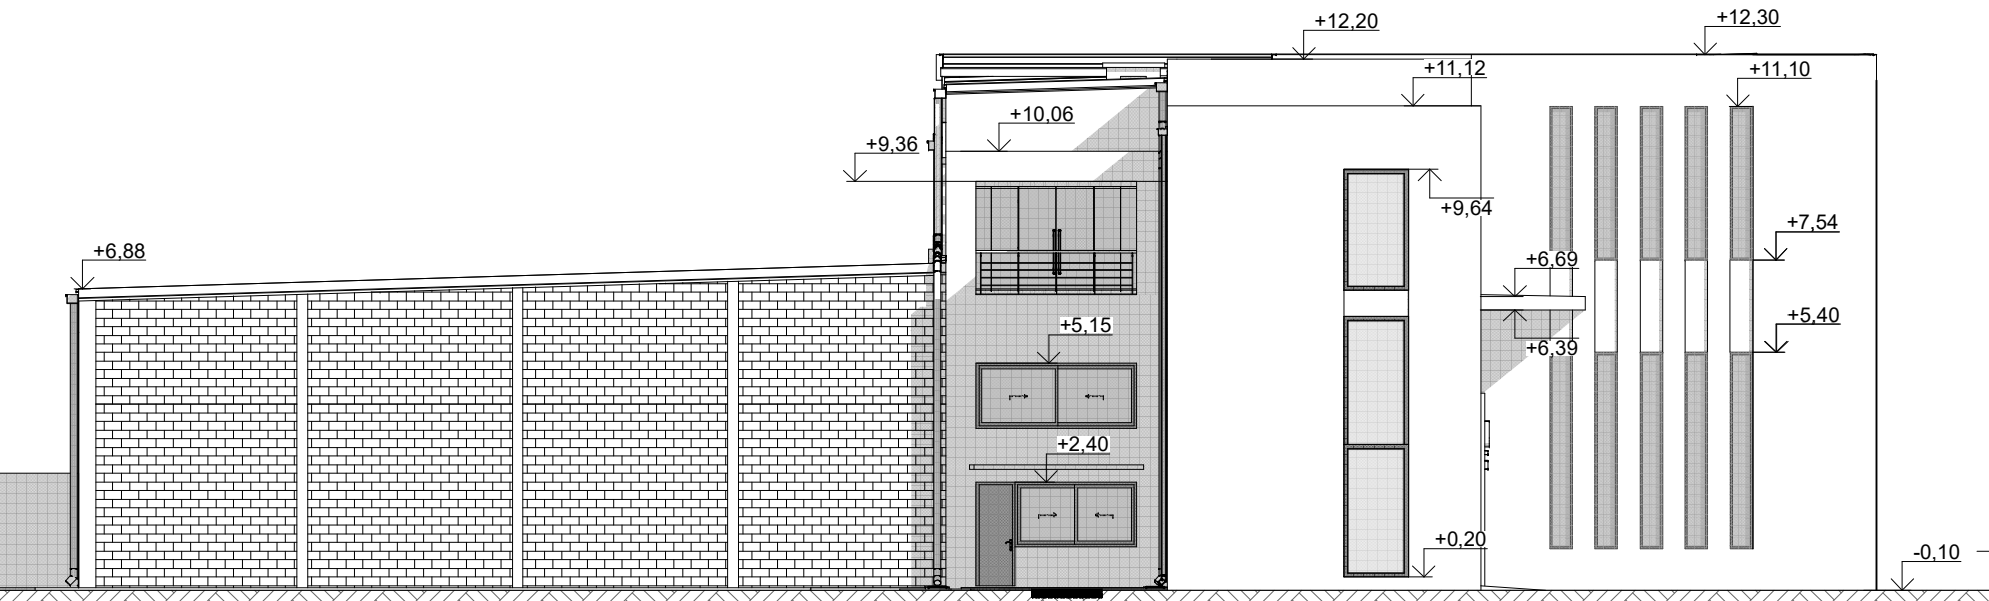

VISTA N-E

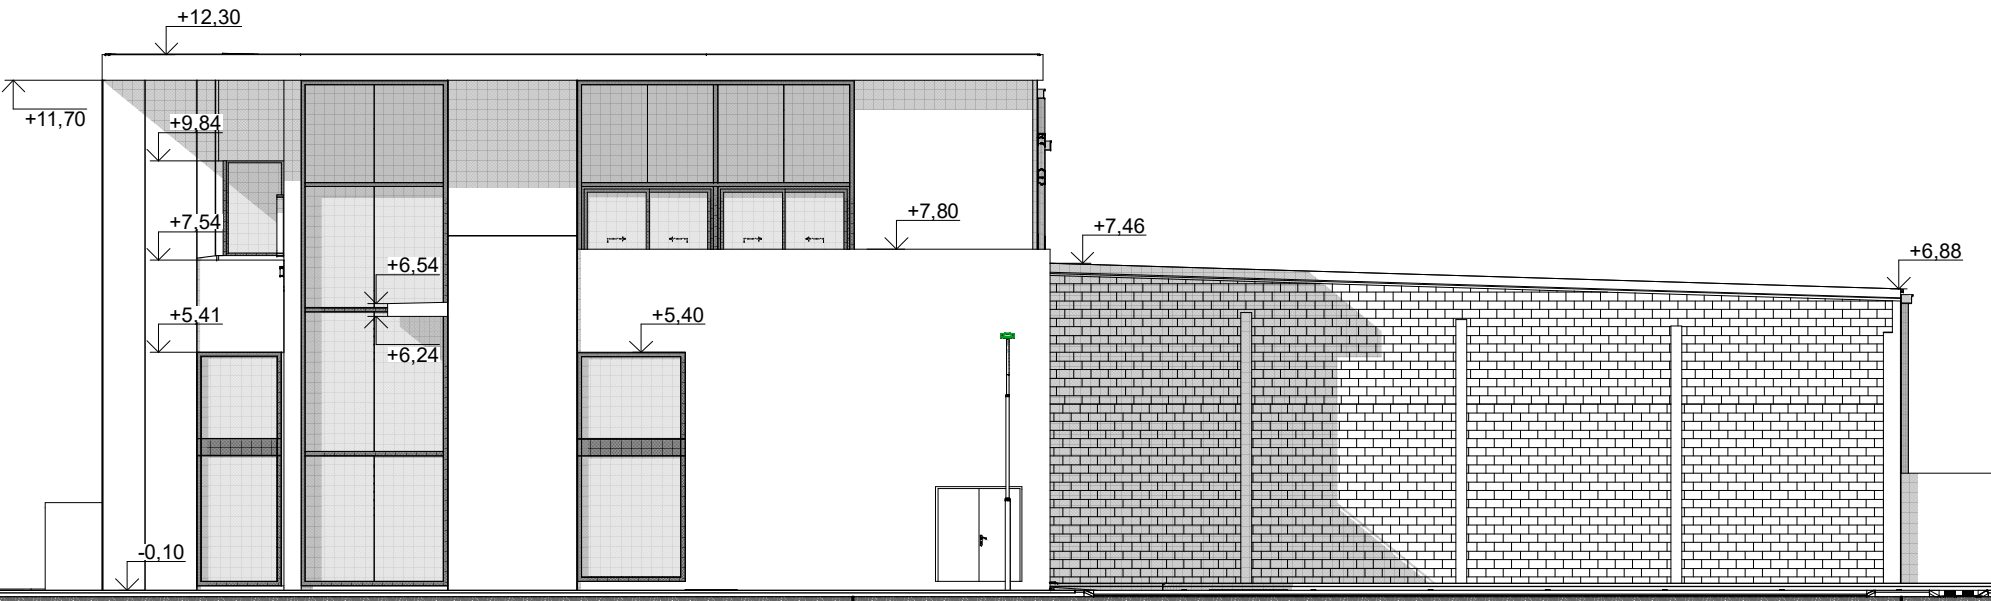

INTRODUCCION

- 01 Primera Vista
- 02 Arq. PB
- 03 Arq. EP y PA
- 04 Imágenes 1
- 05 Imágenes 2
- 06 Imágenes 3

ESTRUCTURA HªA°

- 07 Imágenes 1
- 08 Imágenes 2
- 09 Axonometricas
- 10 S/PB y EP
- 11 S/PA
- 12 Escalera Ppal.
- 13 Escalera Auditorio

ESTR. METALICA

- 14 Estr. Imágenes
- 15 Planta de Techos
- 16 Estr. Techos
- 17 Estr. Cabriadas
- 18 Zingueria

CONSTRUCCION

- 19 Niveles terreno
- 20 Niveles pisos
- 21 Replanteo Sitio
- 22 Replanteo PB
- 23 Replanteo EP
- 24 Replanteo PA
- 25 Cortes 1
- 26 Cortes 2
- 27 Cortes 3
- 28 Cortes 4
- 29 Vistas 1
- 30 Veredas
- 31 Veredas Img.

DETALLES

- 32 Baños y cocinas
- 33 Sanitarios PA
- 34 Ascensor acceso
- 35 Ascensor auditorio

INSTALACIONES

- 36 Desagues PB
- 37 Desagues PA
- 38 Desagues Detalles
- 39 Desagues Techos
- 40 Pozo y Camaras
- 41 Agua PB
- 42 Agua PA
- 43 Elect. PB
- 44 Elect. EP y PA
- 45 Aire Acond. PB
- 46 Aire Acond. EP y...

COMPUTOS

- 47 Pisos
- 48 Cielorrasos
- 49 Abert. Ref PB
- 50 Abert. Ref EP y PA
- 51 Abert. de Hierro
- 52 Abert. de Hierro
- 53 Abert. de Hierro
- 54 Abert. de Hierro
- 55 Abert. de Hierro
- 56 Abert. Aluminio
- 57 Abert. Interiores
- 58 Abert. Bar



INTRODUCCION

- | | |
|---|---------------|
| 1 | Primera Vista |
| 2 | Arq. PB |
| 3 | Arq. EP y PA |
| 4 | Imágenes 1 |
| 5 | Imágenes 2 |
| 6 | Imágenes 3 |

STRUCTURA H°A°

- | | |
|---|--------------------|
| 7 | Imágenes 1 |
| 8 | Imágenes 2 |
| 9 | Axonometricas |
| 0 | S/PB y EP |
| 1 | S/PA |
| 2 | Escalera Ppal. |
| 3 | Escalera Auditorio |

STR. METALICA

- | | |
|---|------------------|
| 4 | Estr. Imágenes |
| 5 | Planta de Techos |
| 6 | Estr. Techos |
| 7 | Estr. Cabriadas |
| 8 | Zingueria |

CONSTRUCCION

- | | |
|---|-----------------|
| 9 | Niveles terreno |
| 0 | Niveles pisos |
| 1 | Replanteo Sitio |
| 2 | Replanteo PB |
| 3 | Replanteo EP |
| 4 | Replanteo PA |
| 5 | Cortes 1 |
| 6 | Cortes 2 |
| 7 | Cortes 3 |
| 8 | Cortes 4 |
| 9 | Vistas 1 |
| 0 | Veredas |
| 1 | Veredas Img. |

ETALLES


- | | |
|---|--------------------|
| 2 | Baños y cocinas |
| 3 | Sanitarios PA |
| 4 | Ascensor acceso |
| 5 | Ascensor auditorio |

INSTALACIONES


- | | |
|---|---------------------|
| 6 | Desagues PB |
| 7 | Desagues PA |
| 8 | Desagues Detalles |
| 9 | Desagues Techos |
| 0 | Pozo y Camaras |
| 1 | Agua PB |
| 2 | Agua PA |
| 3 | Elect. PB |
| 4 | Elect. EP y PA |
| 5 | Aire Acond. PB |
| 6 | Aire Acond. EP y... |

COMPUTOS



- | | |
|---|--------------------|
| 7 | Pisos |
| 8 | Cielorrasos |
| 9 | Abert. Ref PB |
| 0 | Abert. Ref EP y PA |
| 1 | Abert. de Hierro |
| 2 | Abert. de Hierro |
| 3 | Abert. de Hierro |
| 4 | Abert. de Hierro |
| 5 | Abert. de Hierro |
| 6 | Abert. Aluminio |
| 7 | Abert. Interiores |
| 8 | Abert. Bar |

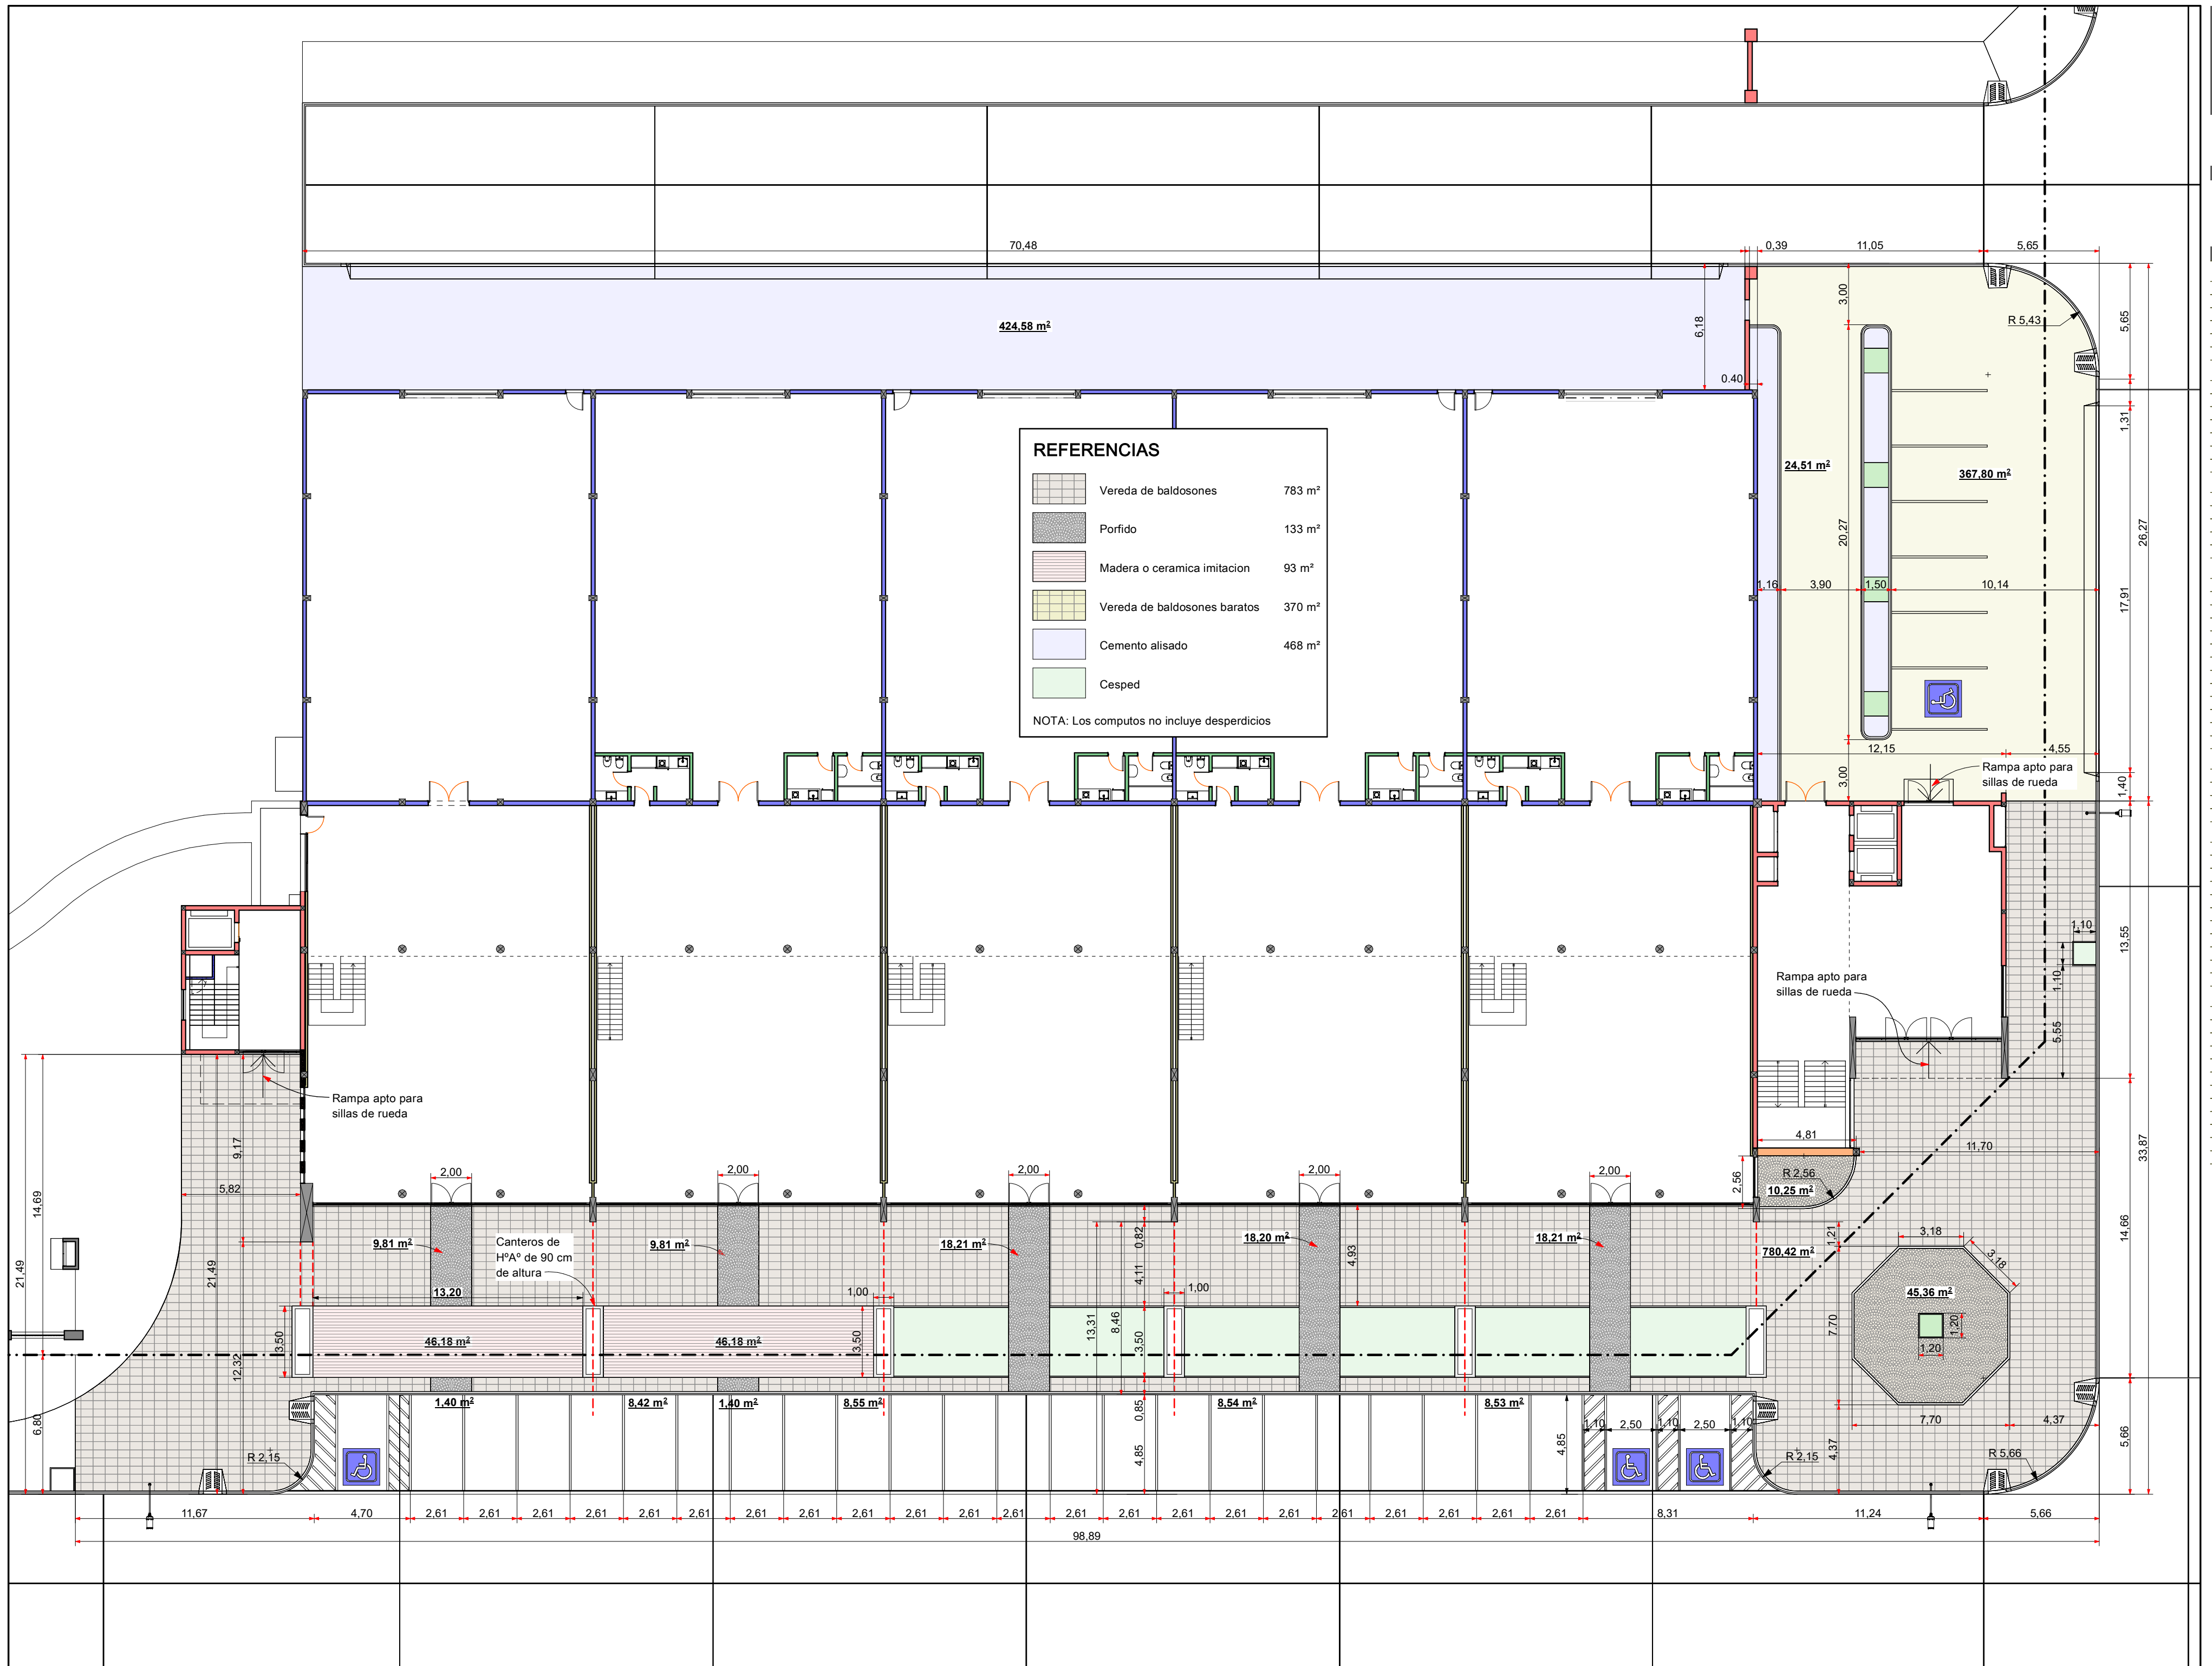

PERGOLA PLANTA

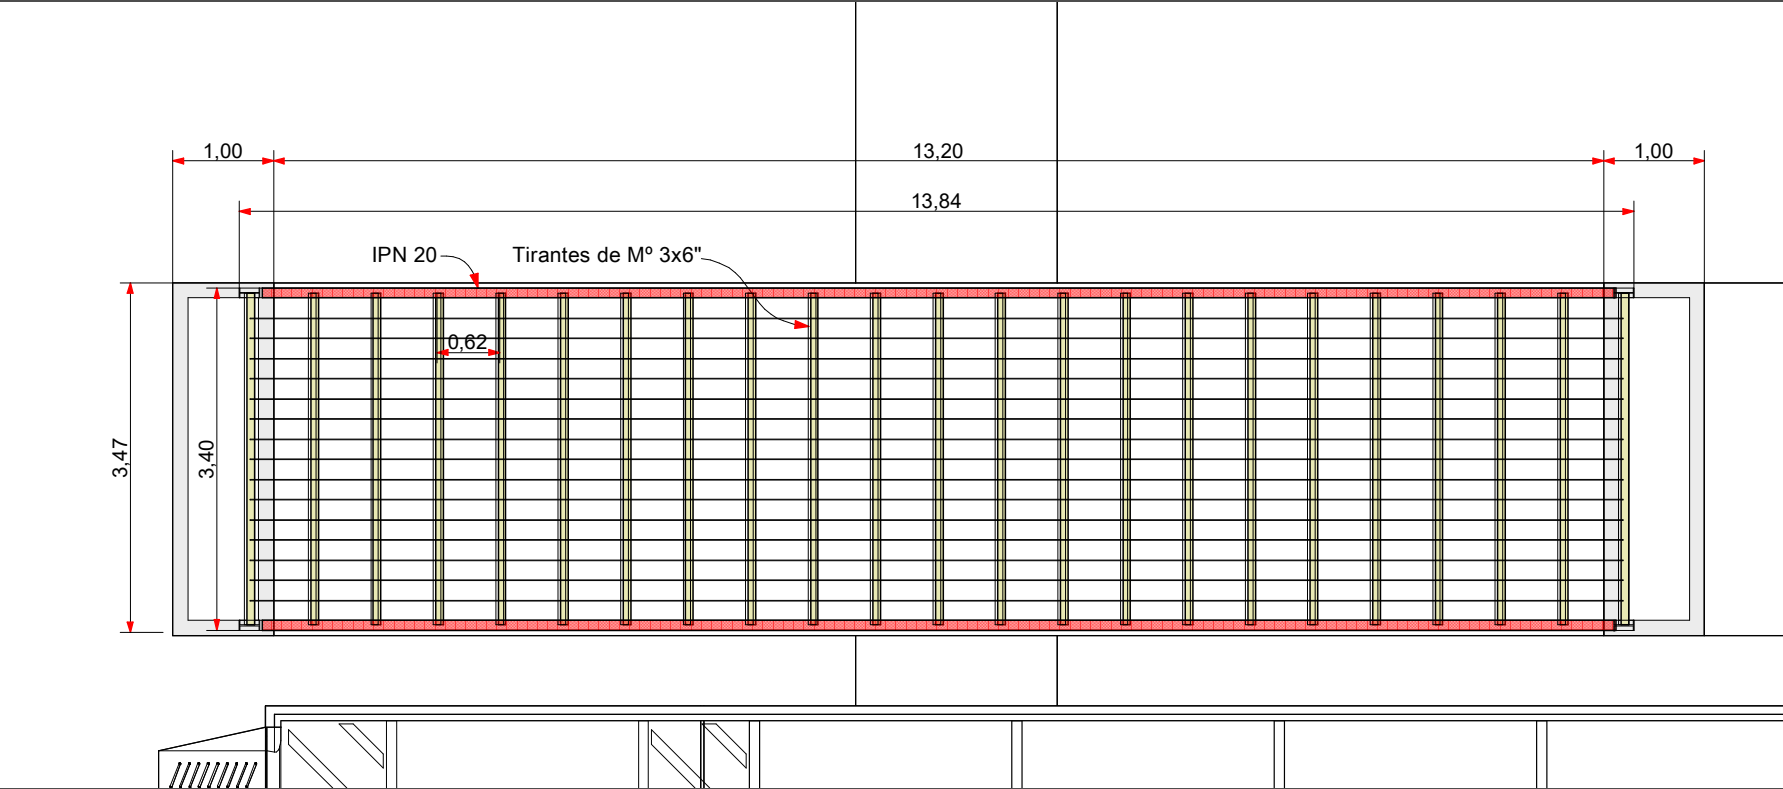

PERGOLA CORTE

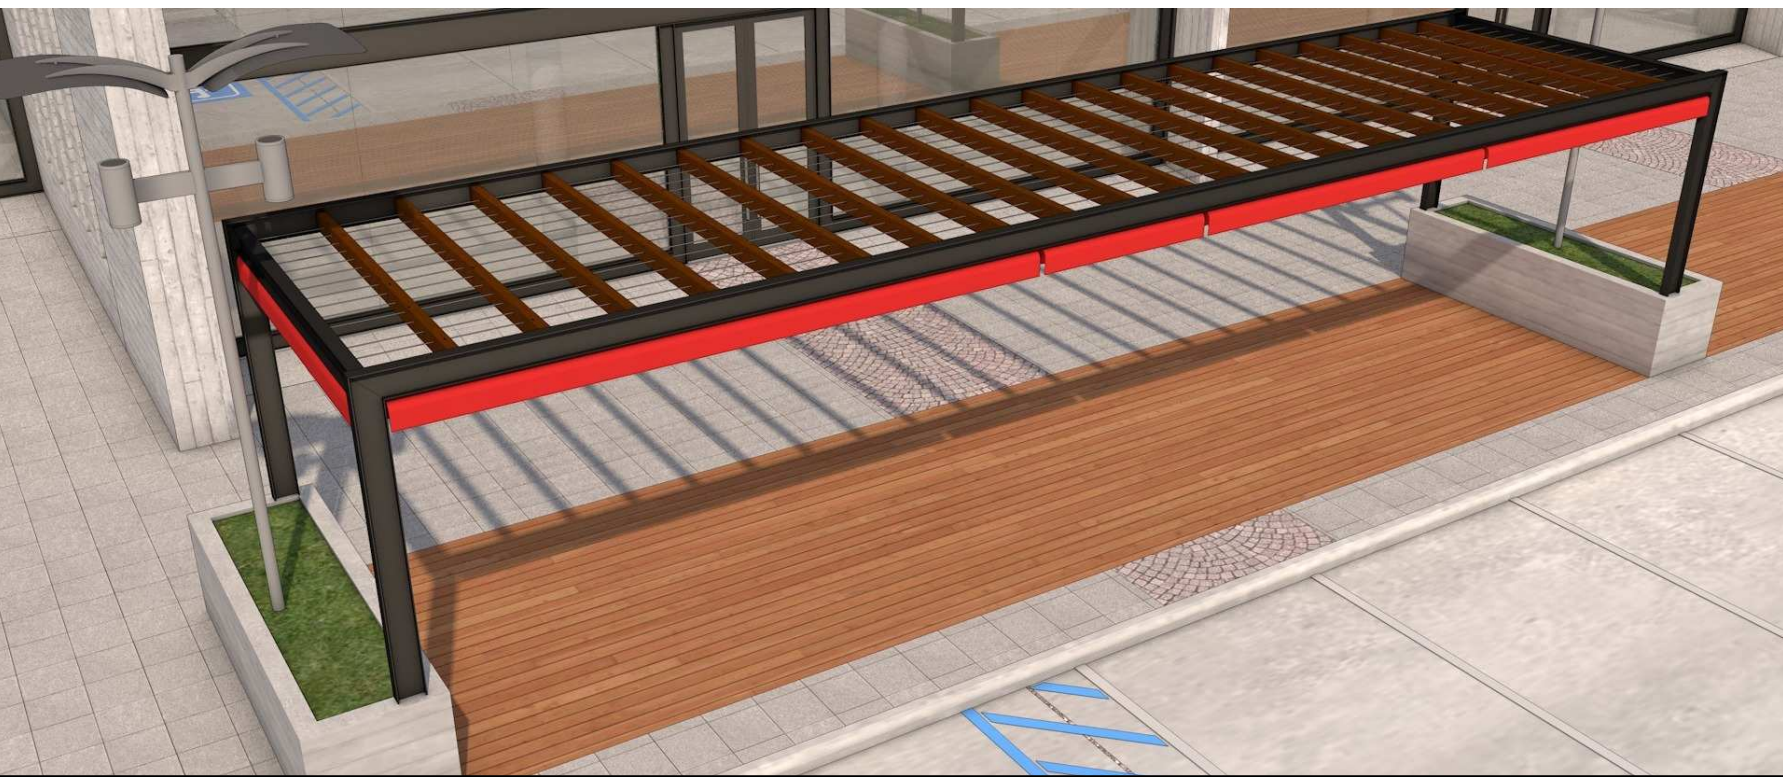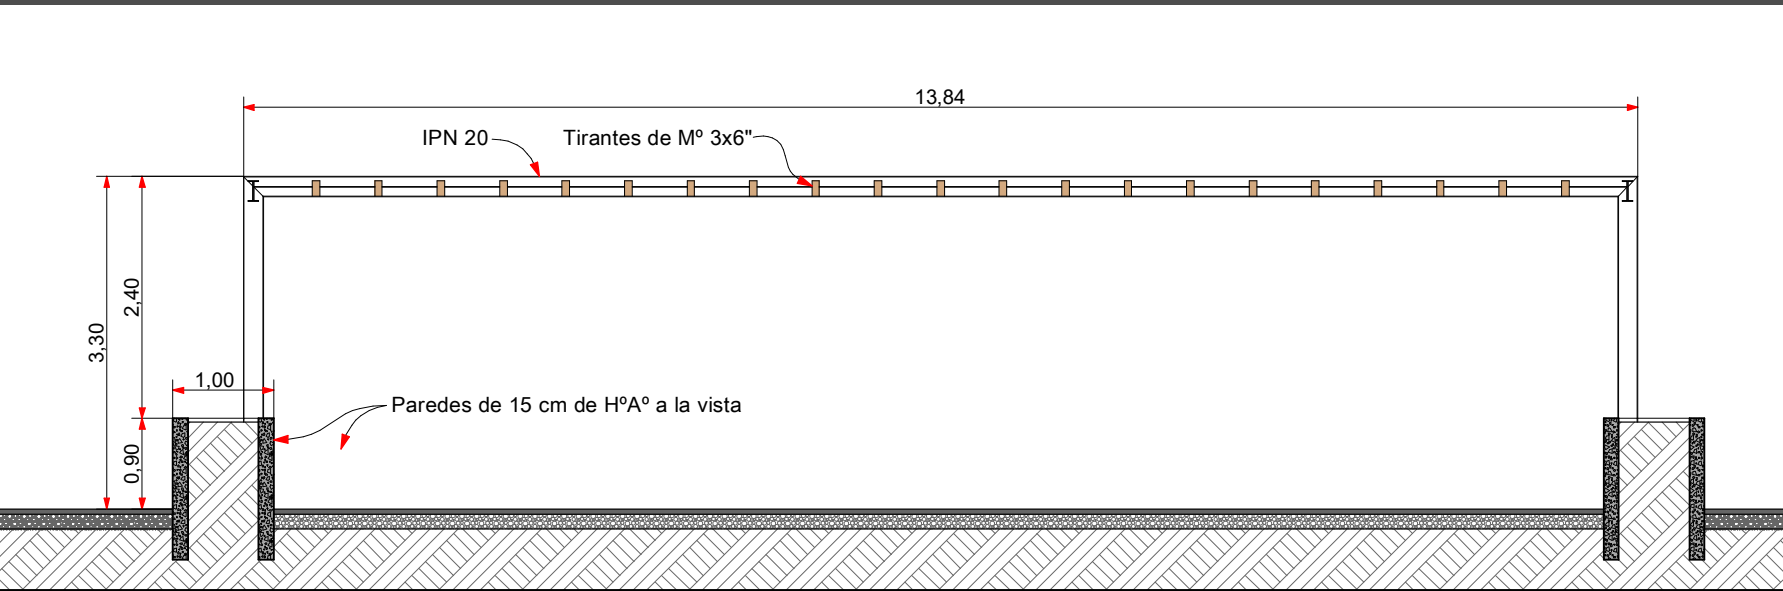

INTRODUCCION

- 01 Primera Vista
- 02 Arq. PB
- 03 Arq. EP y PA
- 04 Imagenes 1
- 05 Imagenes 2
- 06 Imagenes 3

ESTRUCTURA H°A°

- 07 Imagenes 1
- 08 Imagenes 2
- 09 Axonometricas
- 10 S/PB y EP
- 11 S/PA
- 12 Escalera Ppal.
- 13 Escalera Auditorio

ESTR. METALICA

- 14 Estr. Imagenes
- 15 Planta de Techos
- 16 Estr. Techos
- 17 Estr. Cabriadas
- 18 Zingueria

CONSTRUCCION

- 19 Niveles terreno
- 20 Niveles pisos
- 21 Replanteo Sitio
- 22 Replanteo PB
- 23 Replanteo EP
- 24 Replanteo PA
- 25 Cortes 1
- 26 Cortes 2
- 27 Cortes 3
- 28 Cortes 4
- 29 Vistas 1
- 30 Veredas
- 31 Veredas Img.

DETALLES

- 32 Baños y cocinas
- 33 Sanitarios PA
- 34 Ascensor acceso
- 35 Ascensor auditorio


INSTALACIONES

- 36 Desagues PB
- 37 Desagues PA
- 38 Desagues Detalles
- 39 Desagues Techos
- 40 Pozo y Camaras
- 41 Agua PB
- 42 Agua PA
- 43 Elect. PB
- 44 Elect. EP y PA
- 45 Aire Acond. PB
- 46 Aire Acond. EP y...


COMPUTOS

- 47 Pisos
- 48 Cielorrasos
- 49 Abert. Ref PB
- 50 Abert. Ref EP y PA
- 51 Abert. de Hierro
- 52 Abert. de Hierro
- 53 Abert. de Hierro
- 54 Abert. de Hierro
- 55 Abert. de Hierro
- 56 Abert. Aluminio
- 57 Abert. Interiores
- 58 Abert. Bar


PLANTA COCINAS y BAÑOS PB

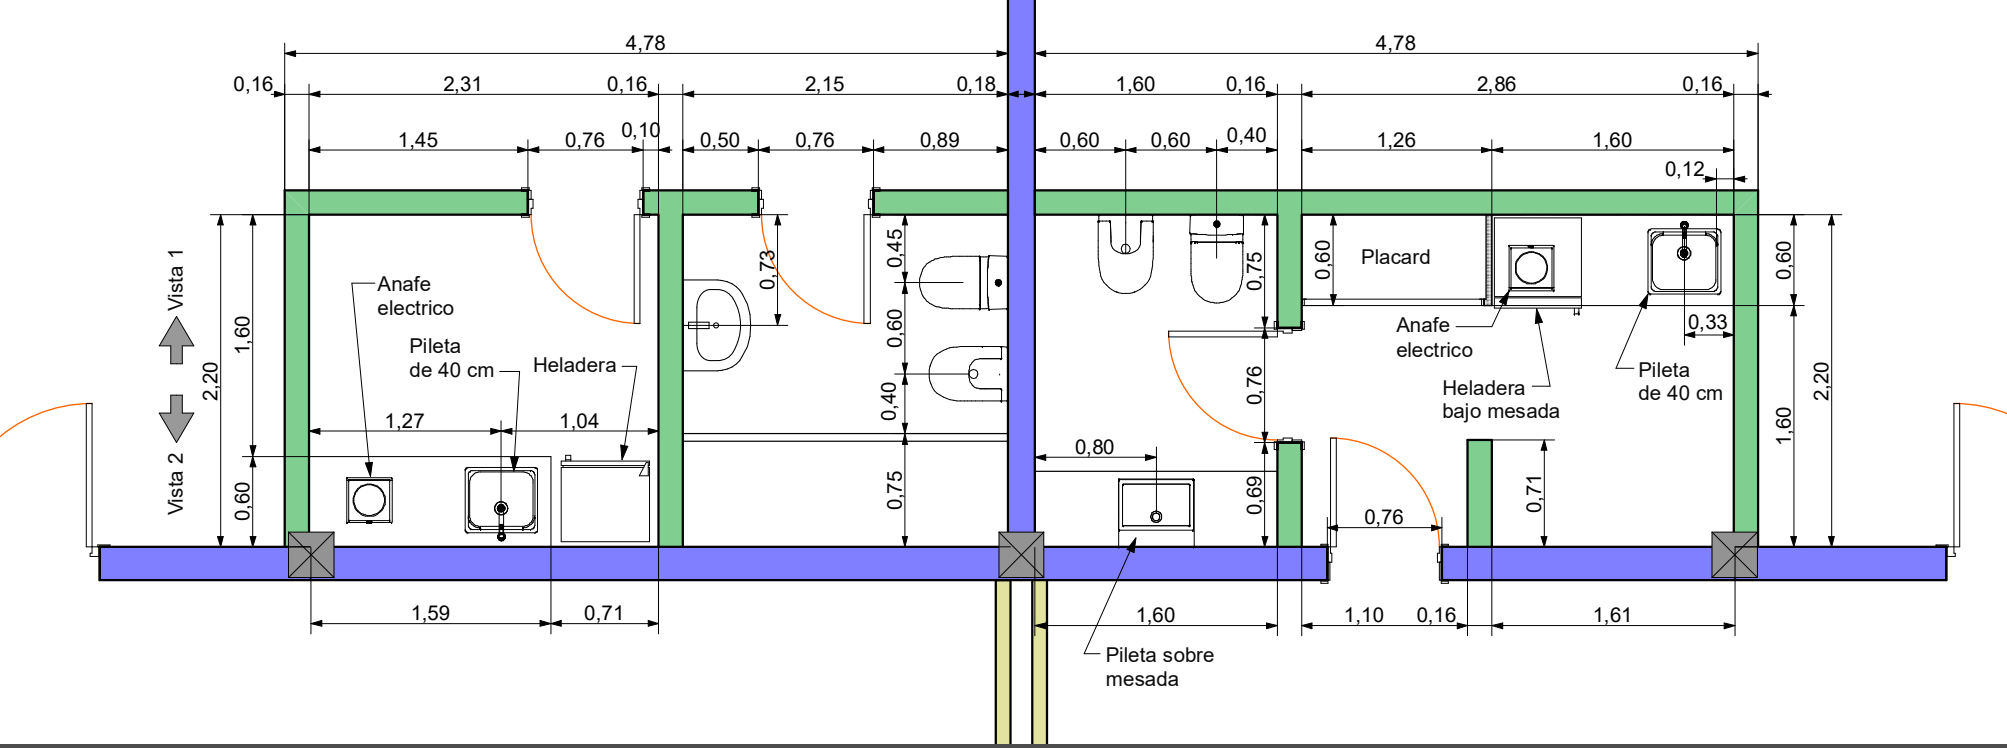

CORTES COCINAS y BAÑOS PB

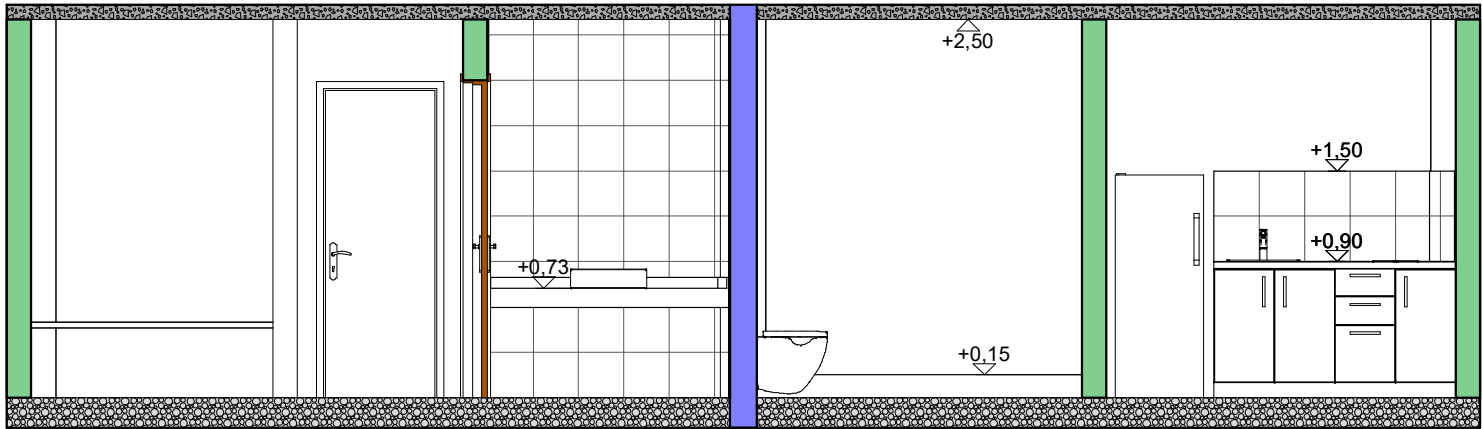


VISTA 1

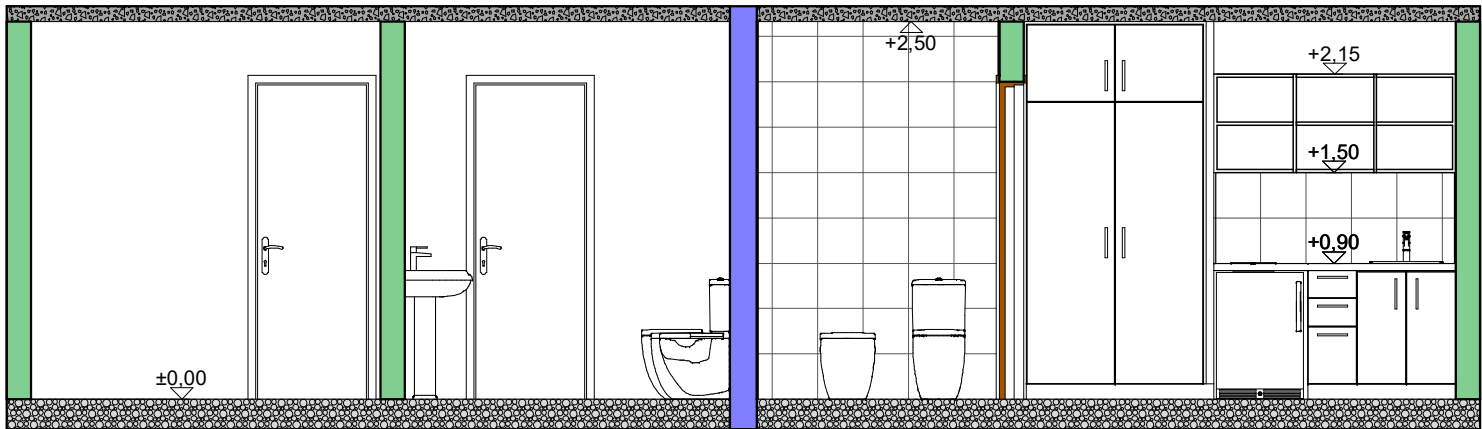


VISTA 2


IMAGENES

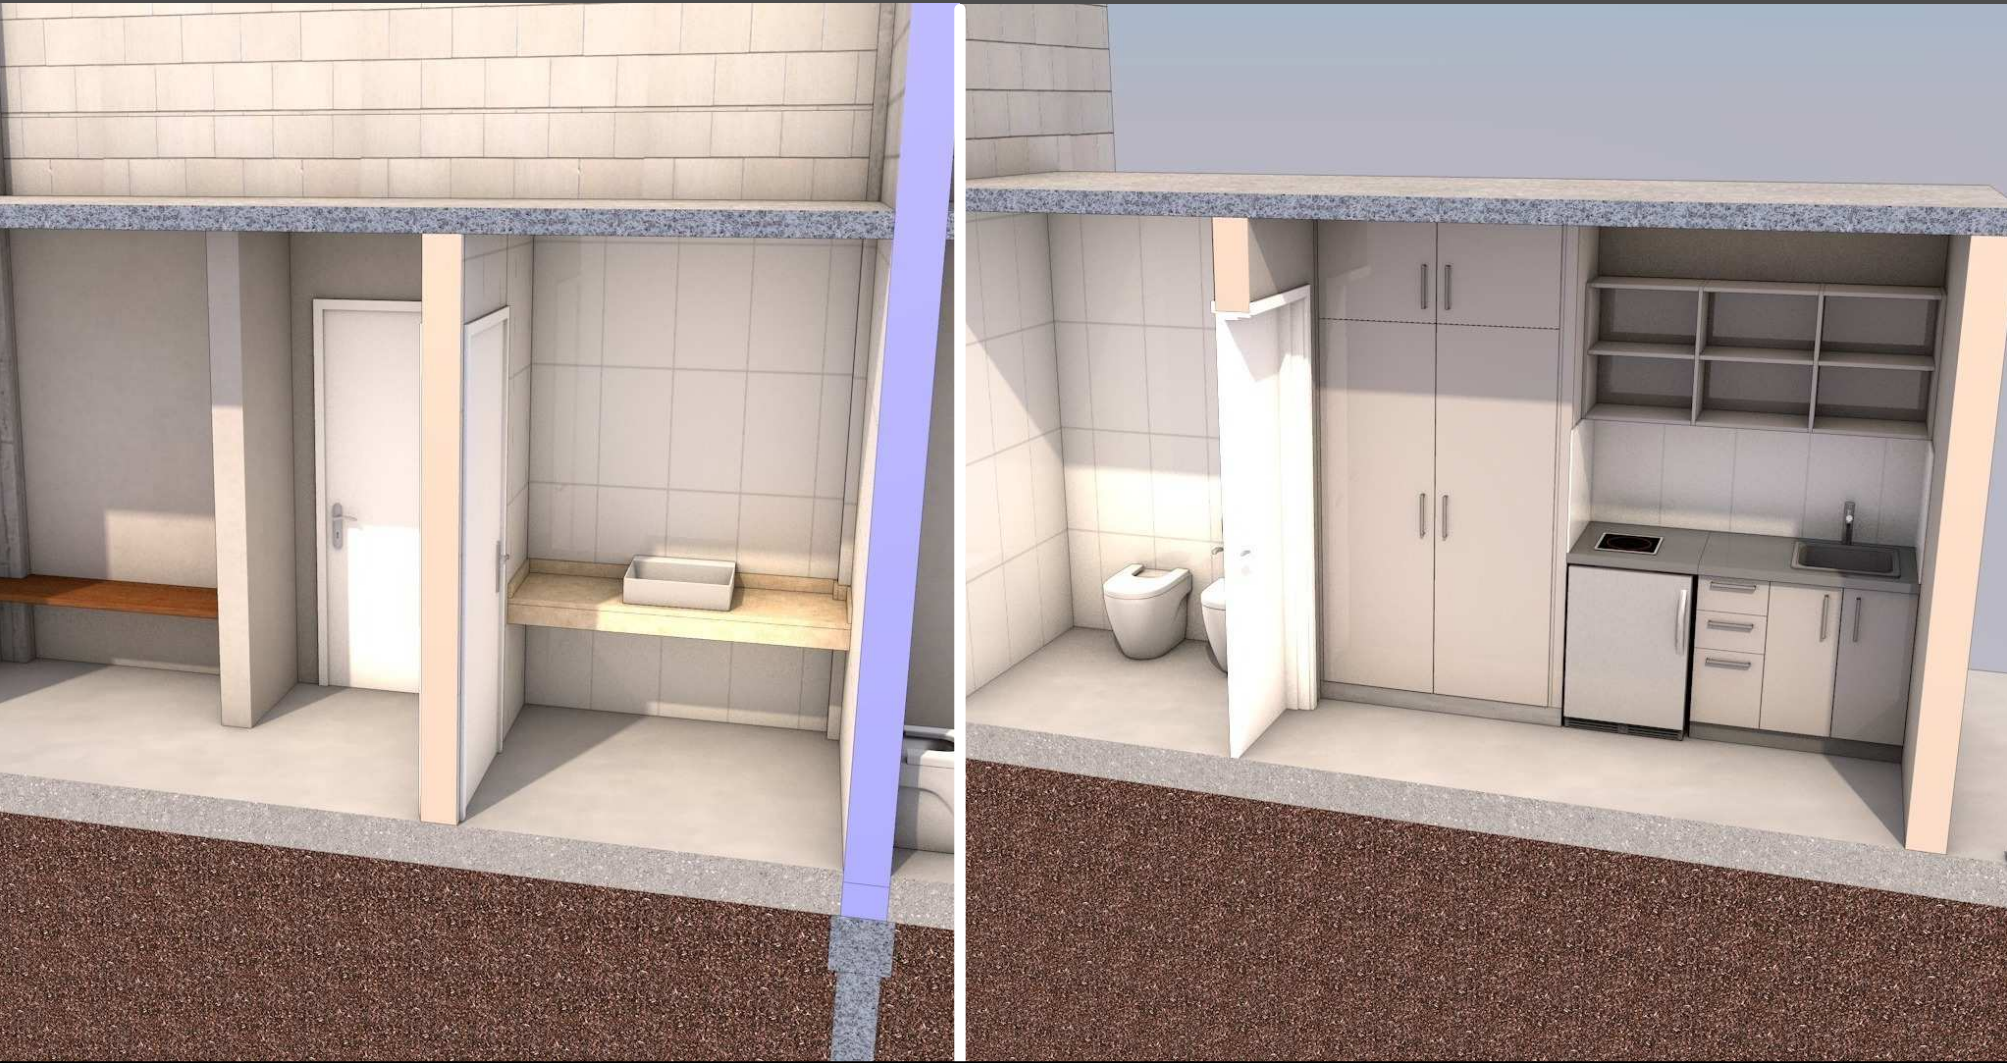


PLANTA COCINA y TOILETTE PA

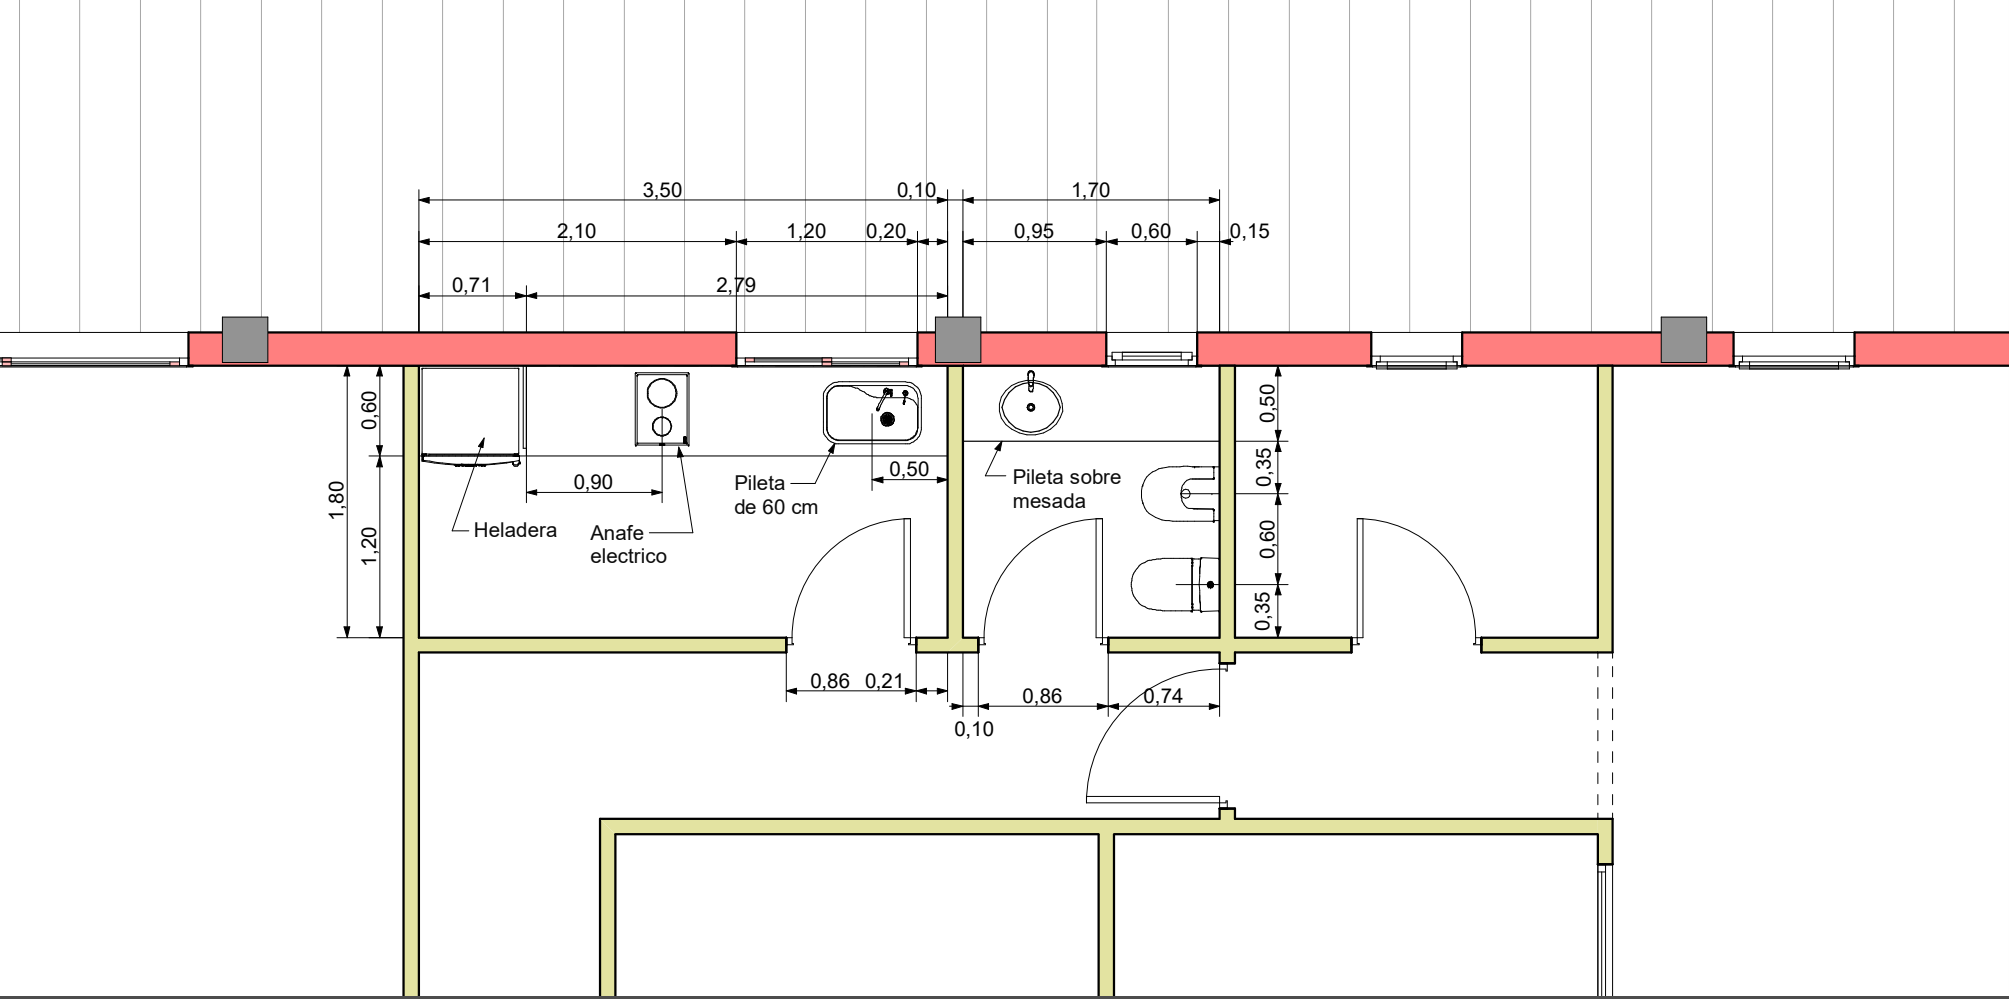

CORTE COCINA y TOILETTE PA

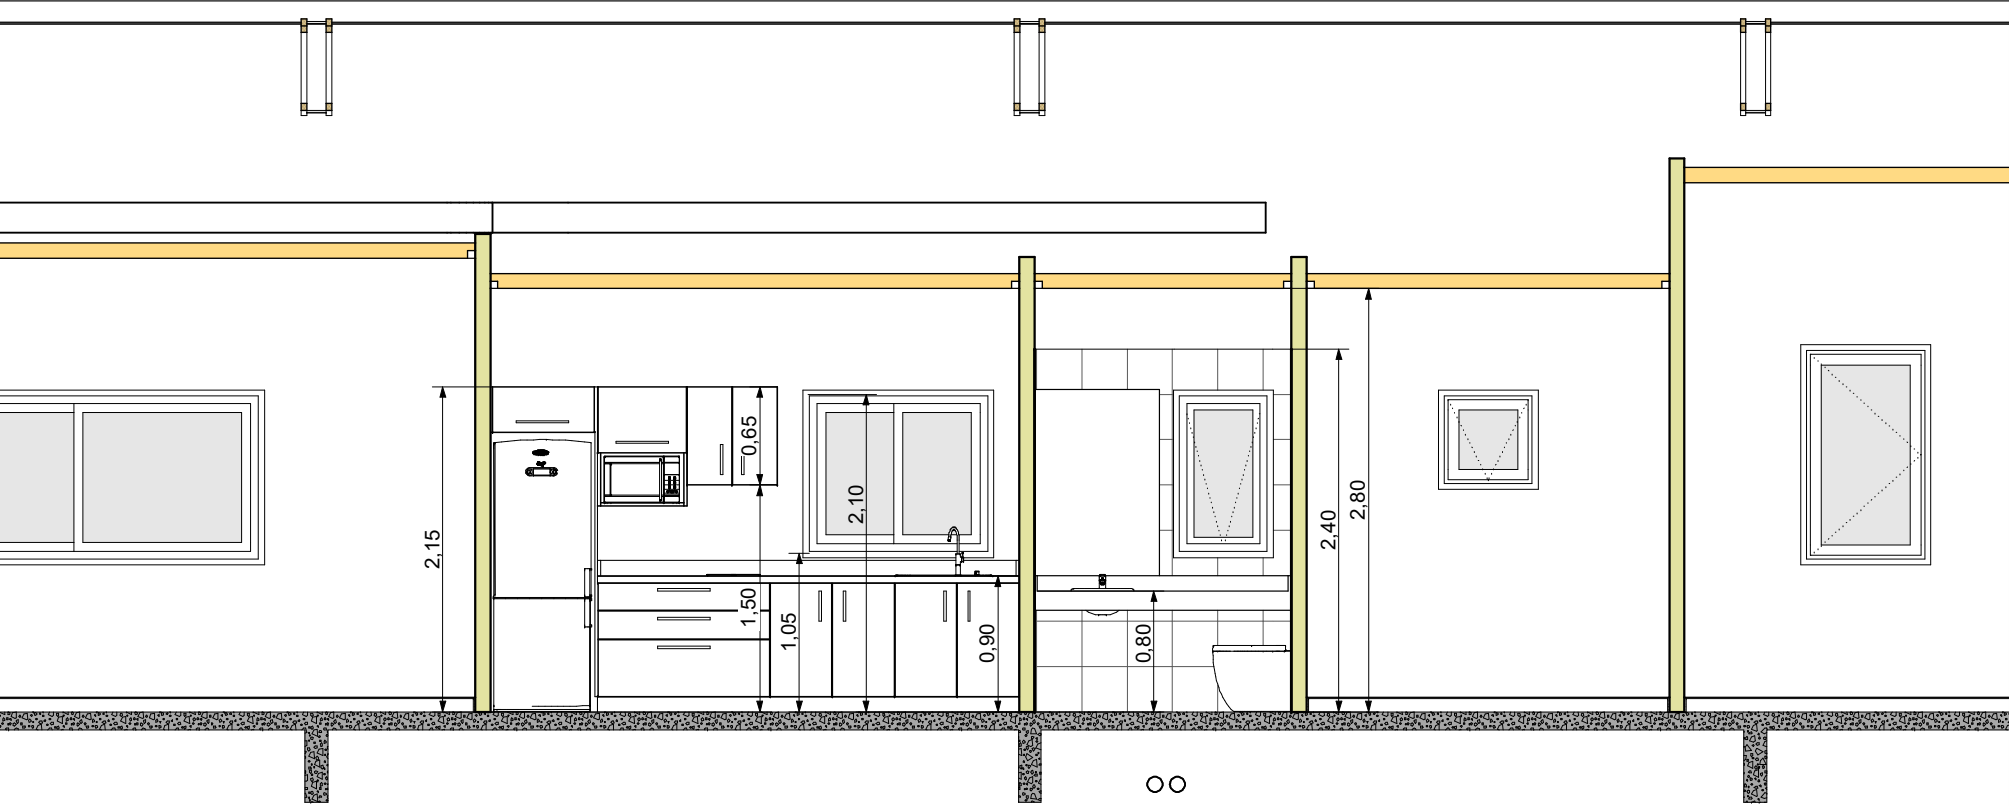

IMAGENES

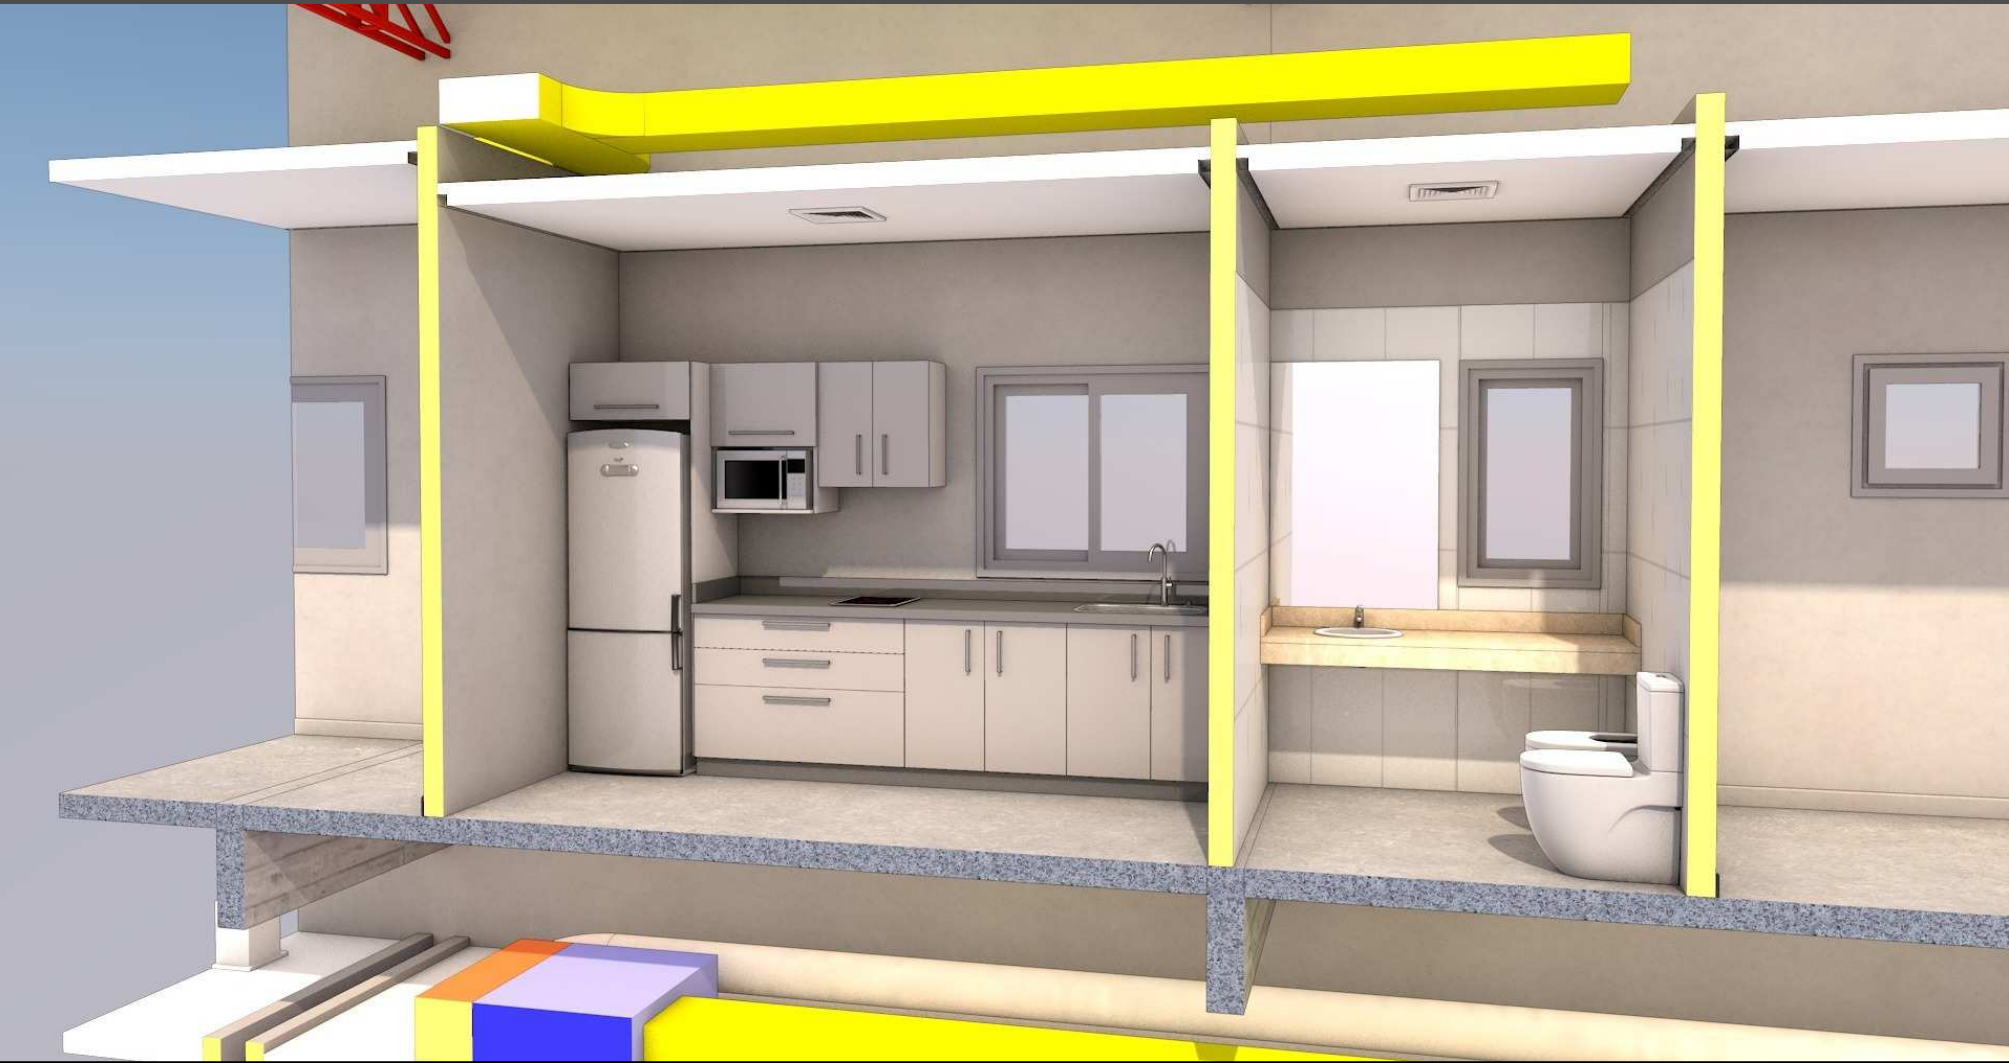

INTRODUCCION

- 01 Primera Vista
- 02 Arq. PB
- 03 Arq. EP y PA
- 04 Imágenes 1
- 05 Imágenes 2
- 06 Imágenes 3

ESTRUCTURA HªAº

- 07 Imágenes 1
- 08 Imágenes 2
- 09 Axonometrias
- 10 S/PB y EP
- 11 S/PA
- 12 Escalera Ppal.
- 13 Escalera Auditorio

ESTR. METALICA

- 14 Estr. Imágenes
- 15 Planta de Techos
- 16 Estr. Techos
- 17 Estr. Cabriadas
- 18 Zingueria

CONSTRUCCION

- 19 Niveles terreno
- 20 Niveles pisos
- 21 Replanteo Sitio
- 22 Replanteo PB
- 23 Replanteo EP
- 24 Replanteo PA
- 25 Cortes 1
- 26 Cortes 2
- 27 Cortes 3
- 28 Cortes 4
- 29 Vistas 1
- 30 Veredas
- 31 Veredas Img.

DETALLES

- 32 Baños y cocinas
- 33 Sanitarios PA
- 34 Ascensor acceso
- 35 Ascensor auditorio

INSTALACIONES


- 36 Desagues PB
- 37 Desagues PA
- 38 Desagues Detalles
- 39 Desagues Techos
- 40 Pozo y Camaras
- 41 Agua PB
- 42 Agua PA
- 43 Elect. PB
- 44 Elect. EP y PA
- 45 Aire Acond. PB
- 46 Aire Acond. EP y...

COMPUTOS


- 47 Pisos
- 48 Cielorrasos
- 49 Abert. Ref PB
- 50 Abert. Ref EP y PA
- 51 Abert. de Hierro
- 52 Abert. de Hierro
- 53 Abert. de Hierro
- 54 Abert. de Hierro
- 55 Abert. de Hierro
- 56 Abert. Aluminio
- 57 Abert. Interiores
- 58 Abert. Bar



PLANTA COCINA BAR y SANITARIOS

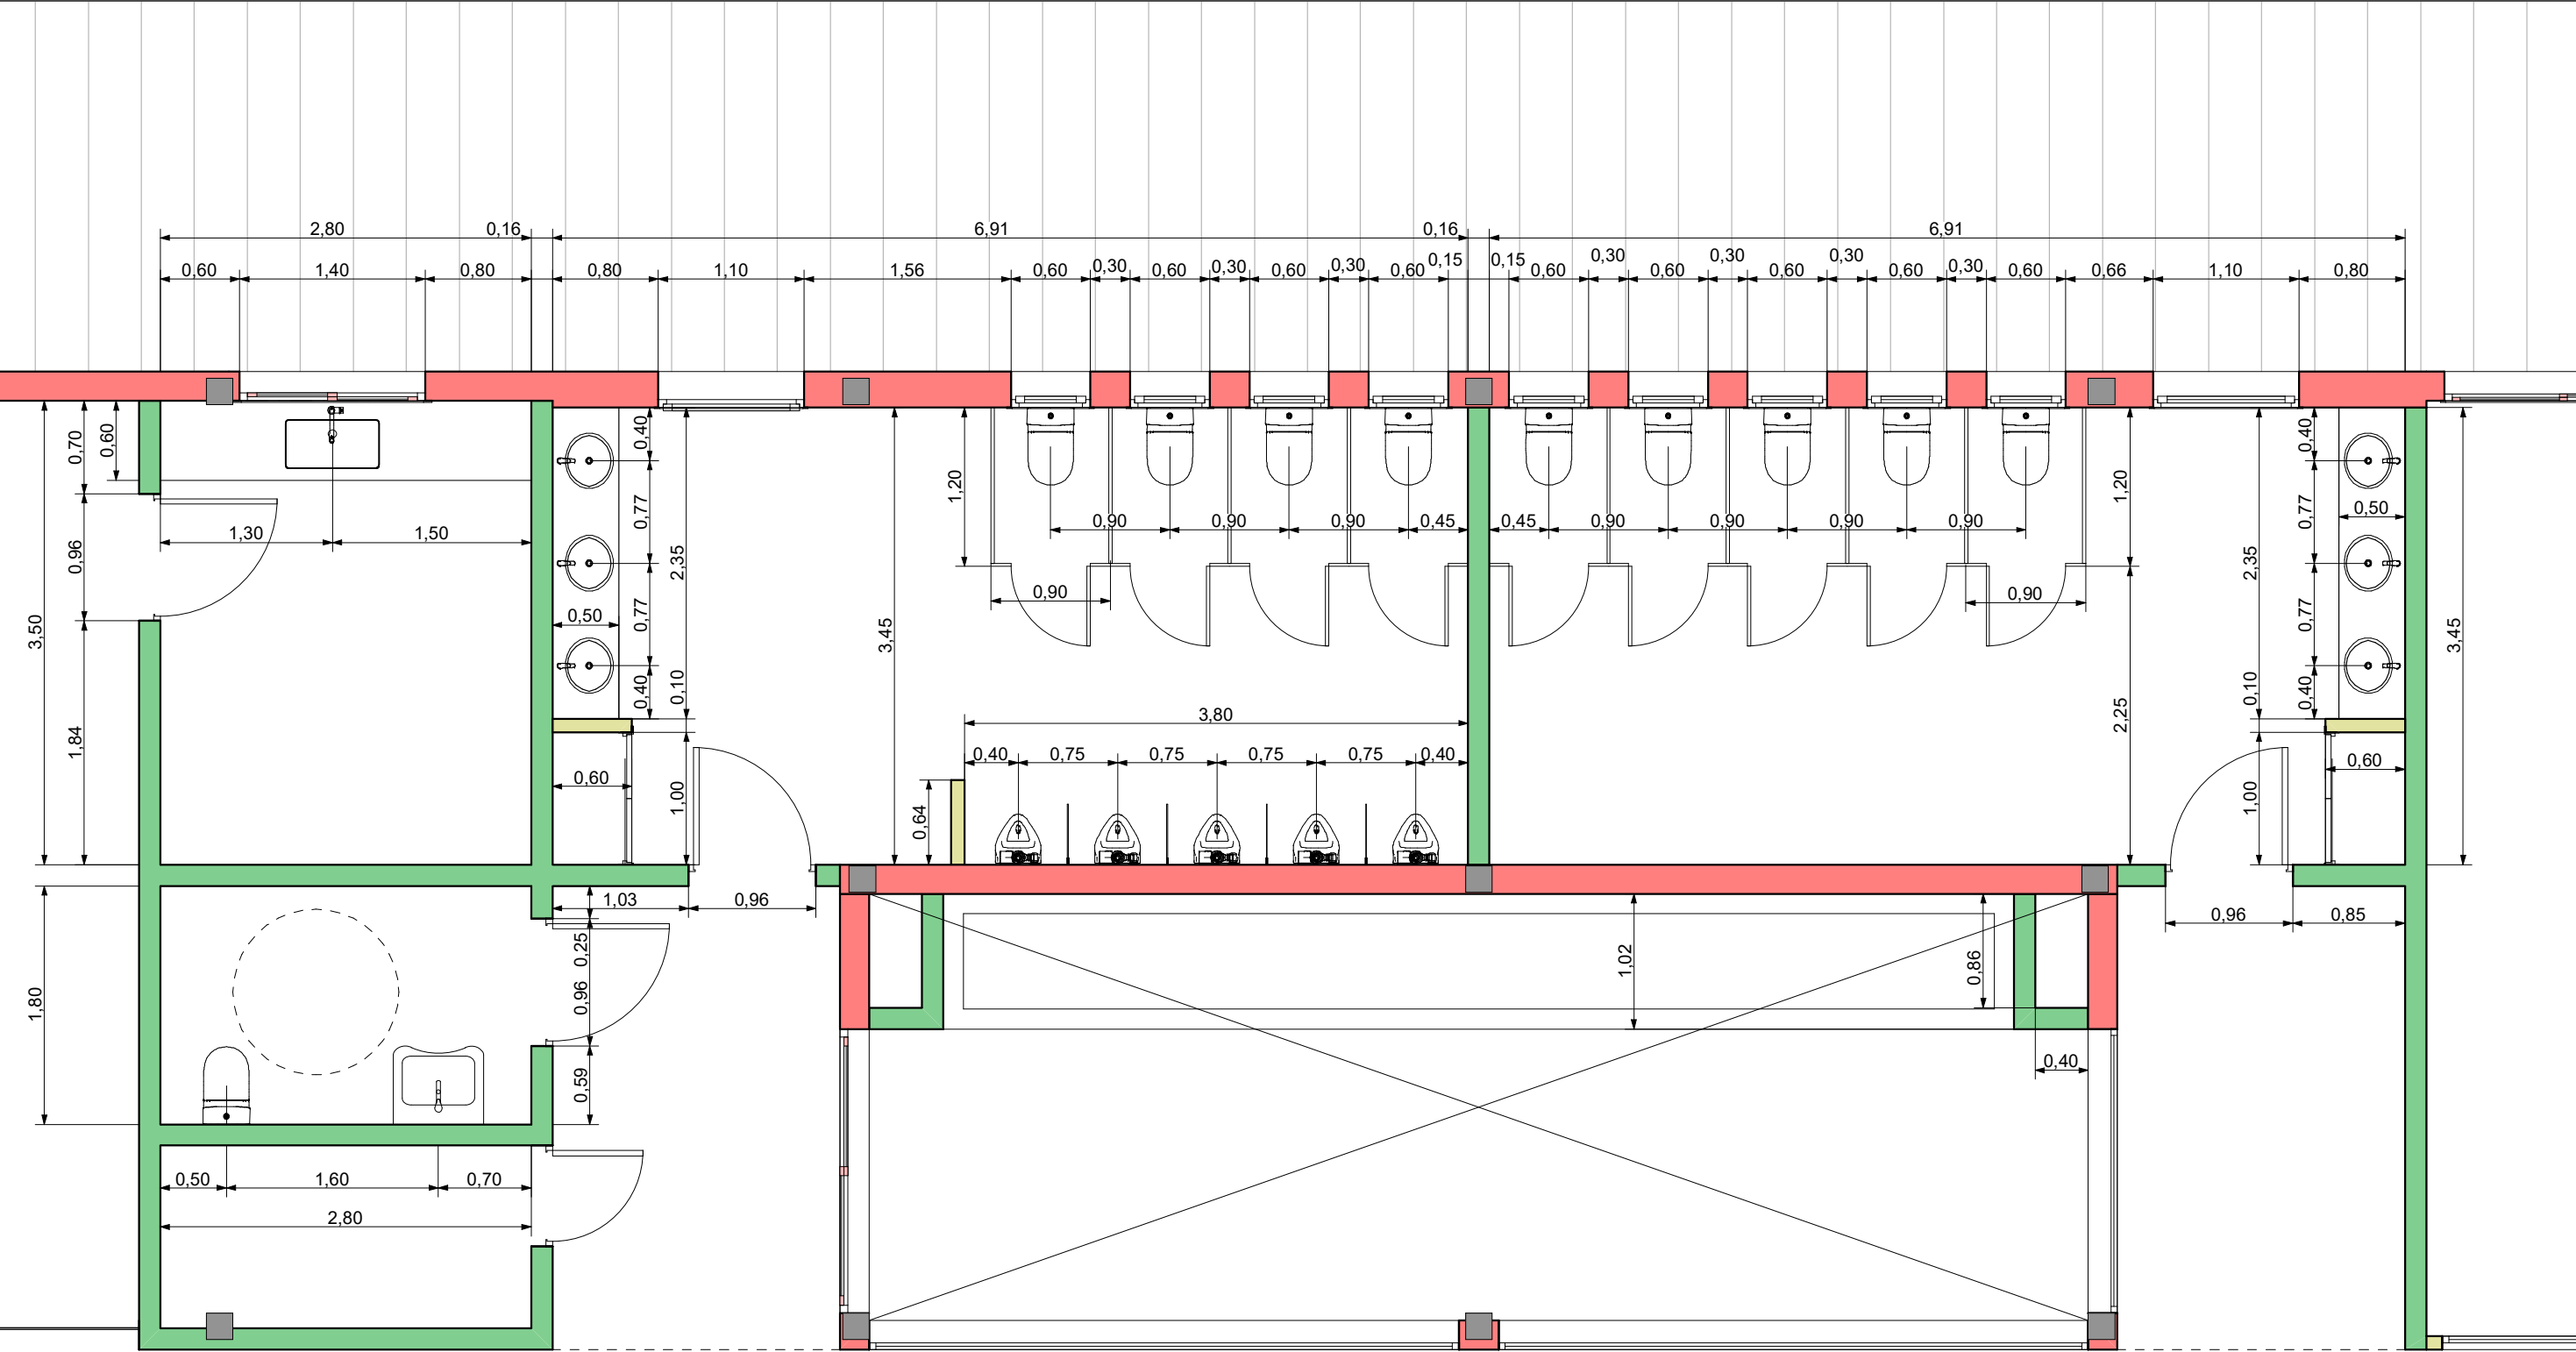

CORTE COCINA BAR y SANITARIOS

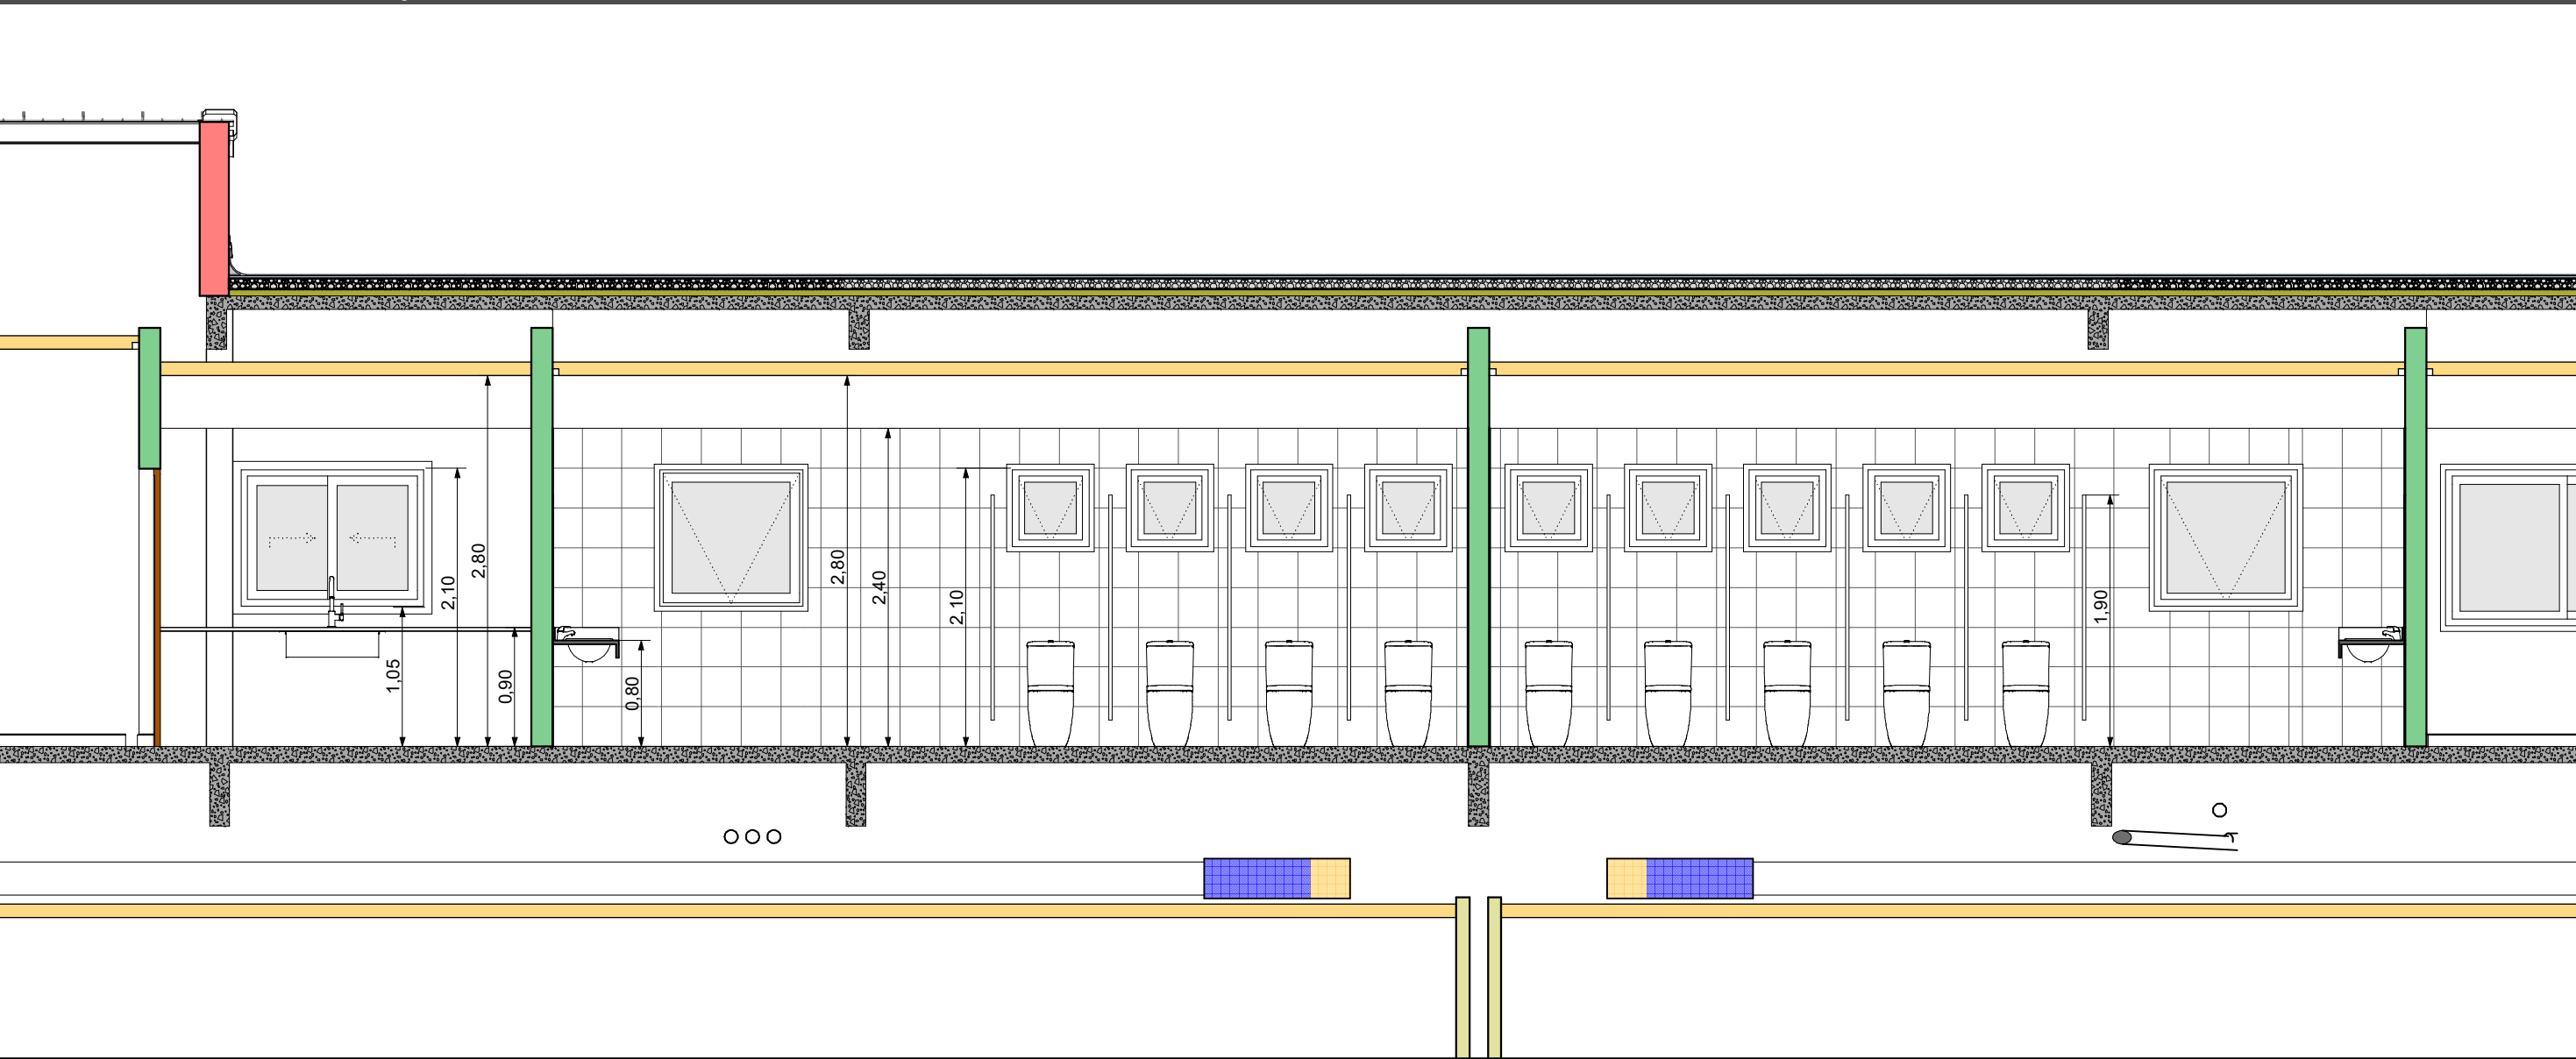

IMAGENES



AO
ABDALA + ORTIZ
ARQUITECTOS

MAGMA GROUP

Sanitarios PA
33

INTRODUCCION

- 01 Primera Vista
- 02 Arg. PB
- 03 Arg. EP y PA
- 04 Imágenes 1
- 05 Imágenes 2
- 06 Imágenes 3

ESTRUCTURA HªPA

- 07 Imágenes 1
- 08 Imágenes 2
- 09 Axonométricas
- 10 S/PB y EP
- 11 S/PA
- 12 Escalera Ppal.
- 13 Escalera Auditorio

ESTR. METALICA

- 14 Estr. Imágenes
- 15 Planta de Techos
- 16 Estr. Techos
- 17 Estr. Cabriadas
- 18 Zingueria

CONSTRUCCION

- 19 Niveles terreno
- 20 Niveles pisos
- 21 Replanteo Sitio
- 22 Replanteo PB
- 23 Replanteo EP
- 24 Replanteo PA
- 25 Cortes 1
- 26 Cortes 2
- 27 Cortes 3
- 28 Cortes 4
- 29 Vistas 1
- 30 Veredas
- 31 Veredas Img.

DETALLES

- 32 Baños y cocinas
- 33 Sanitarios PA
- 34 Ascensor acceso
- 35 Ascensor auditorio

INSTALACIONES

- 36 Desagues PB
- 37 Desagues PA
- 38 Desagues Detalles
- 39 Desagues Techos
- 40 Pozo y Camaras
- 41 Agua PB
- 42 Agua PA
- 43 Elect. PB
- 44 Elect. EP y PA
- 45 Aire Acond. PB
- 46 Aire Acond. EP y...

COMPUTOS

- 47 Pisos
- 48 Cielorrasos
- 49 Abert. Ref PB
- 50 Abert. Ref EP y PA
- 51 Abert. de Hierro
- 52 Abert. de Hierro
- 53 Abert. de Hierro
- 54 Abert. de Hierro
- 55 Abert. de Hierro
- 56 Abert. Aluminio
- 57 Abert. Interiores
- 58 Abert. Bar

INTRODUCCION

- 01 Primera Vista
- 02 Arq. PB
- 03 Arq. EP y PA
- 04 Imágenes 1
- 05 Imágenes 2
- 06 Imágenes 3

ESTRUCTURA HªAº

- 07 Imágenes 1
- 08 Imágenes 2
- 09 Axonometricas
- 10 S/PB y EP
- 11 S/PA
- 12 Escalera Ppal.
- 13 Escalera Auditorio

ESTR. METALICA

- 14 Estr. Imágenes
- 15 Planta de Techos
- 16 Estr. Techos
- 17 Estr. Cabriadas
- 18 Zingueria

CONSTRUCCION

- 19 Niveles terreno
- 20 Niveles pisos
- 21 Replanteo Sitio
- 22 Replanteo PB
- 23 Replanteo EP
- 24 Replanteo PA
- 25 Cortes 1
- 26 Cortes 2
- 27 Cortes 3
- 28 Cortes 4
- 29 Vistas 1
- 30 Veredas
- 31 Veredas Img.

DETALLES

- 32 Baños y cocinas
- 33 Sanitarios PA
- 34 Ascensor acceso
- 35 Ascensor auditorio

INSTALACIONES

- 36 Desagues PB
- 37 Desagues PA
- 38 Desagues Detalles
- 39 Desagues Techos
- 40 Pozo y Camaras
- 41 Agua PB
- 42 Agua PA
- 43 Elect. PB
- 44 Elect. EP y PA
- 45 Aire Acond. PB
- 46 Aire Acond. EP y...

COMPUTOS


- 47 Pisos
- 48 Cielorrasos
- 49 Abert. Ref PB
- 50 Abert. Ref EP y PA
- 51 Abert. de Hierro
- 52 Abert. de Hierro
- 53 Abert. de Hierro
- 54 Abert. de Hierro
- 55 Abert. de Hierro
- 56 Abert. Aluminio
- 57 Abert. Interiores
- 58 Abert. Bar




Esc. 1:75




PLANTA

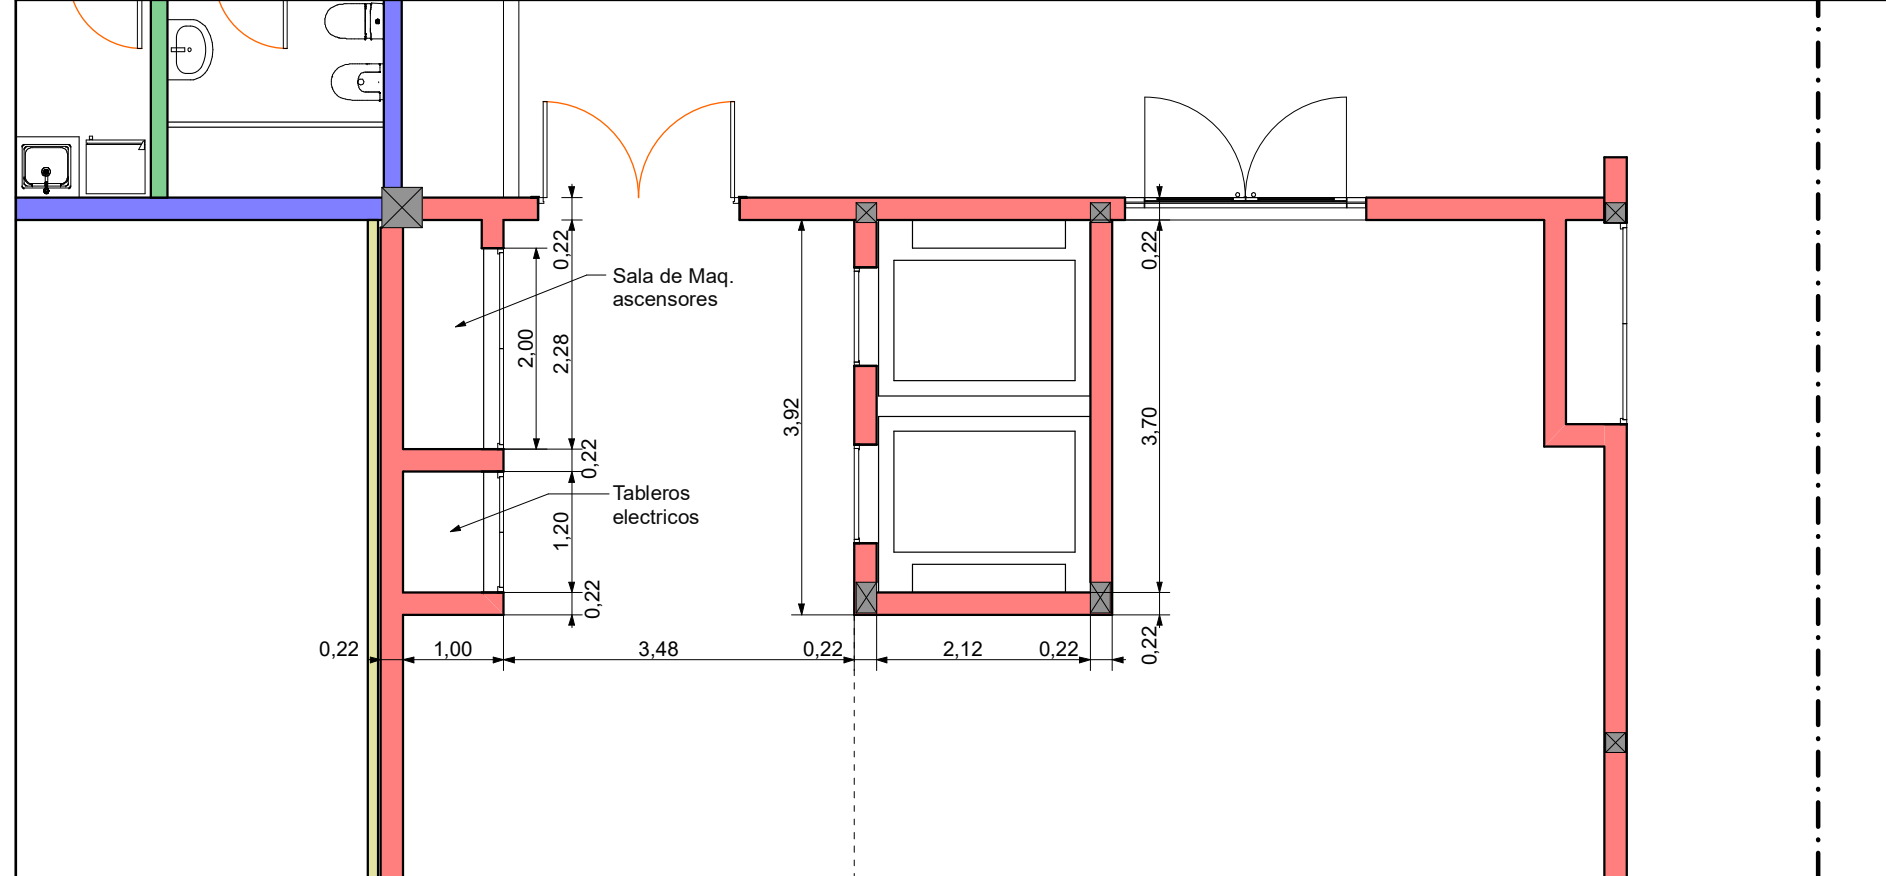

CORTE 1

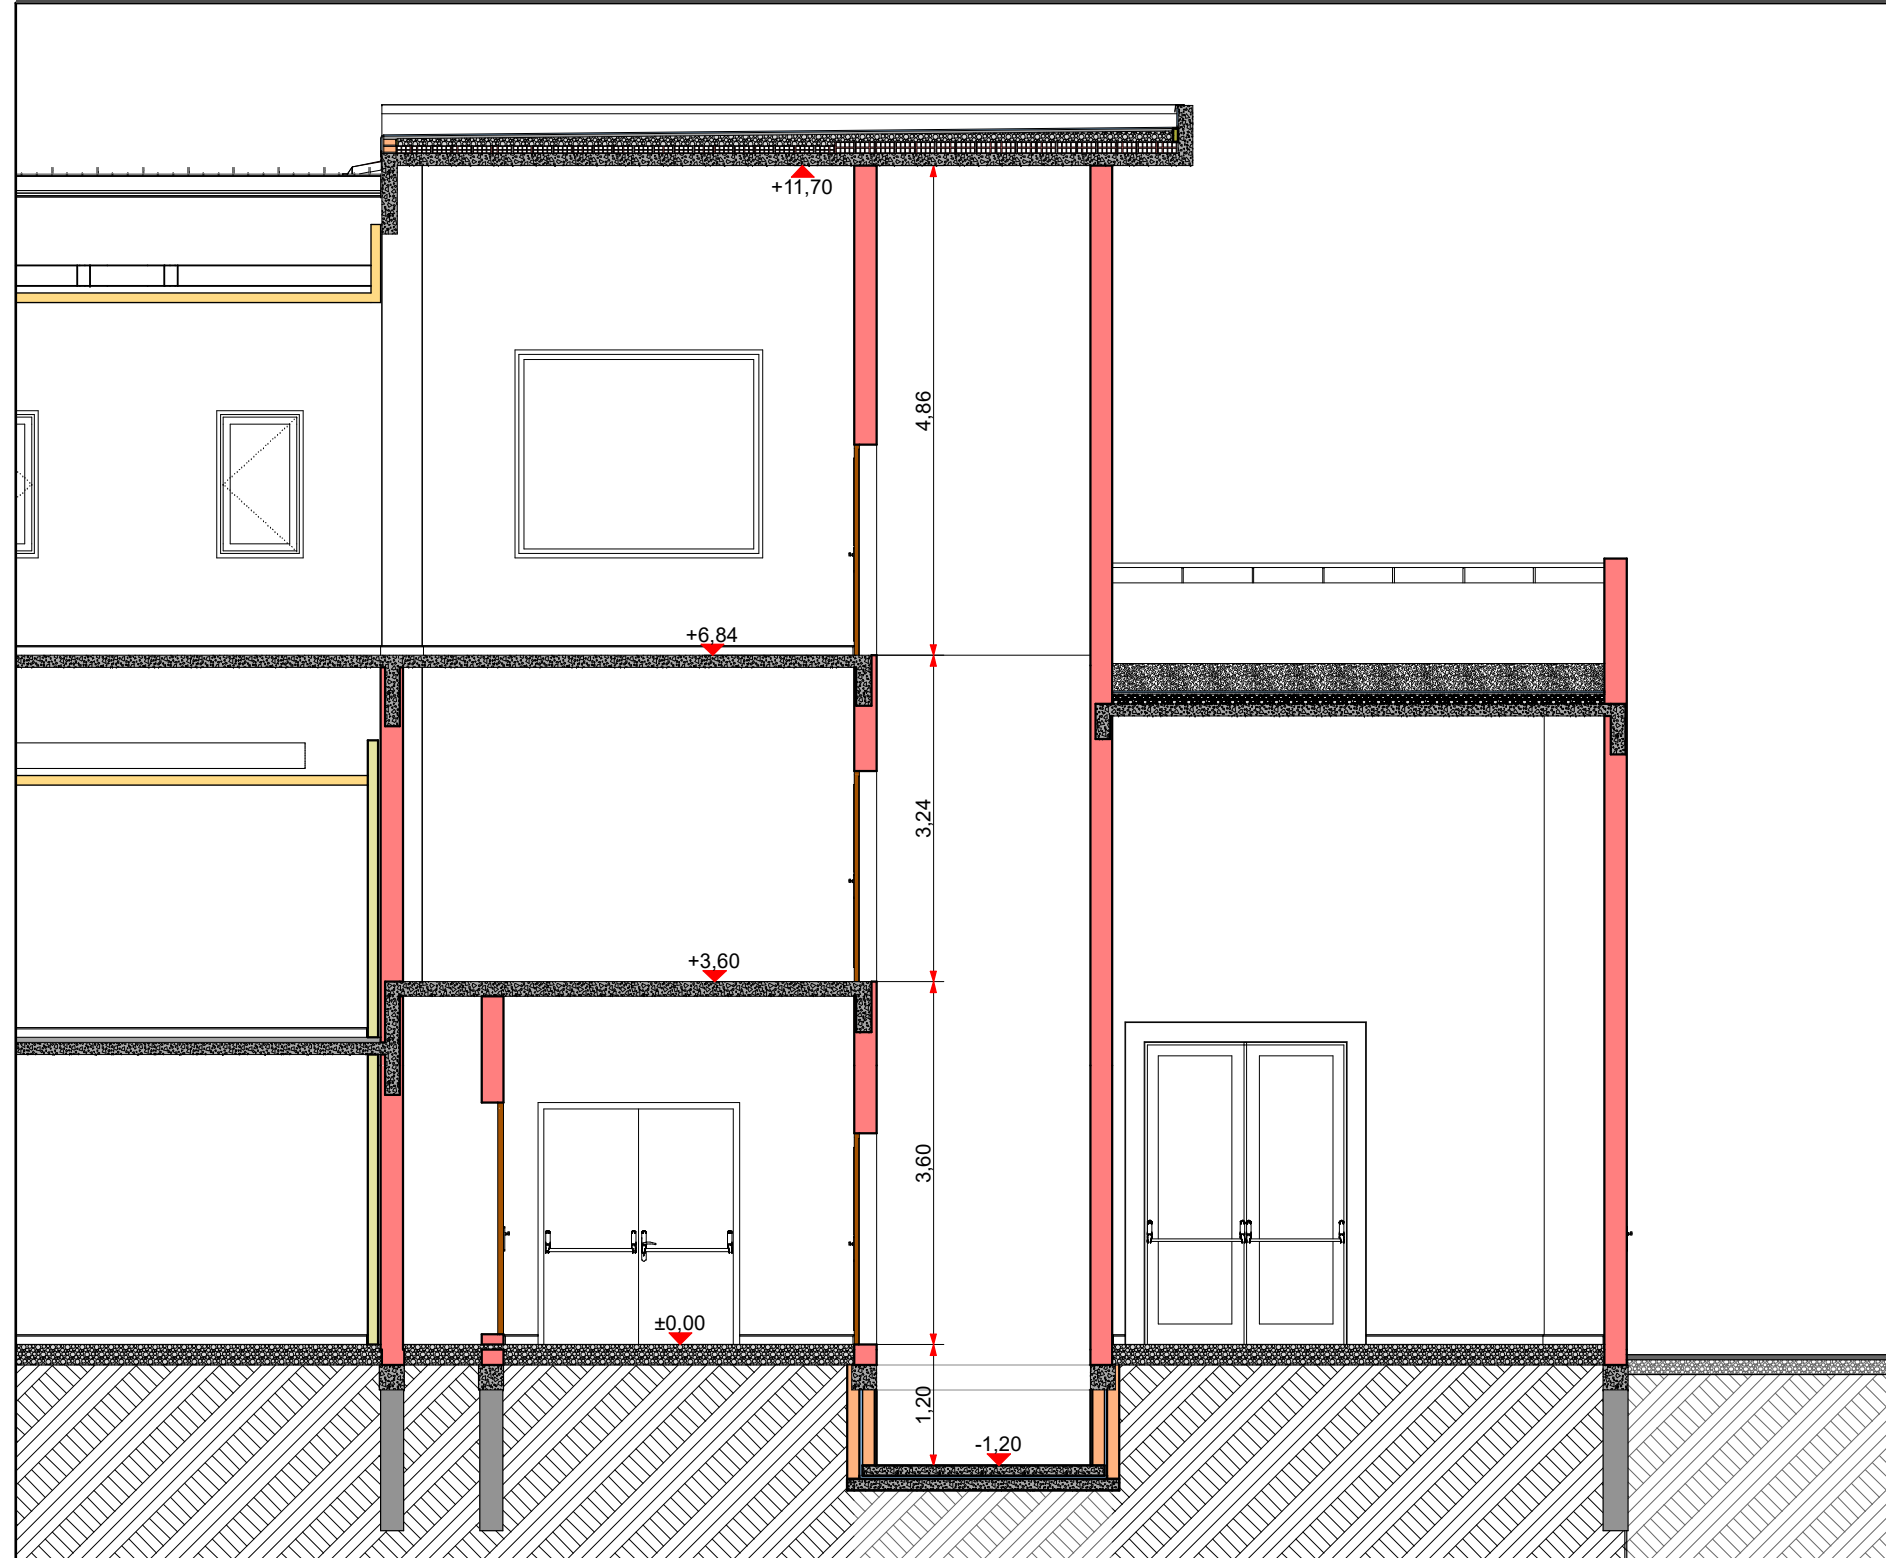

CORTE 2

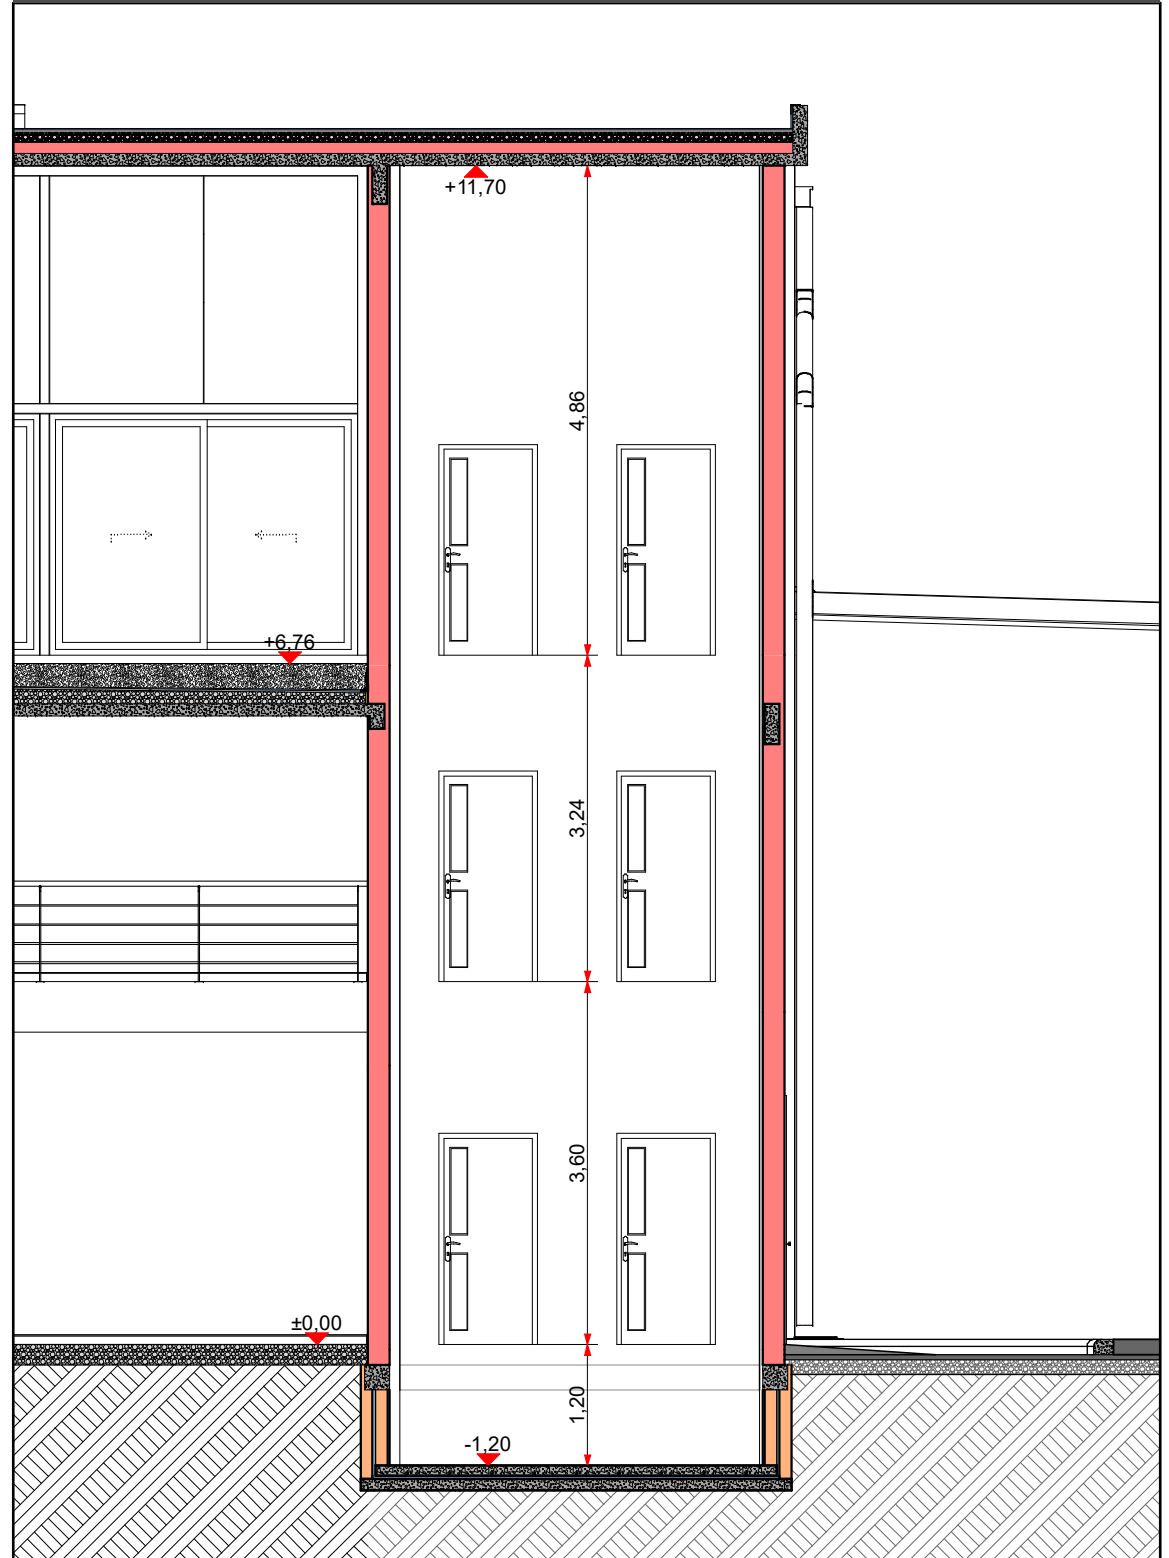

INTRODUCCION

- 01 Primera Vista
- 02 Arq. PB
- 03 Arq. EP y PA
- 04 Imágenes 1
- 05 Imágenes 2
- 06 Imágenes 3

ESTRUCTURA HªAº

- 07 Imágenes 1
- 08 Imágenes 2
- 09 Axonométricas
- 10 S/PB y EP
- 11 S/PA
- 12 Escalera Ppal.
- 13 Escalera Auditorio

ESTR. METALICA

- 14 Estr. Imágenes
- 15 Planta de Techos
- 16 Estr. Techos
- 17 Estr. Cabriadas
- 18 Zingueria

CONSTRUCCION

- 19 Niveles terreno
- 20 Niveles pisos
- 21 Replanteo Sitio
- 22 Replanteo PB
- 23 Replanteo EP
- 24 Replanteo PA
- 25 Cortes 1
- 26 Cortes 2
- 27 Cortes 3
- 28 Cortes 4
- 29 Vistas 1
- 30 Veredas
- 31 Veredas Img.

DETALLES

- 32 Baños y cocinas
- 33 Sanitarios PA
- 34 Ascensor acceso
- 35 Ascensor auditorio

INSTALACIONES


- 36 Desagues PB
- 37 Desagues PA
- 38 Desagues Detalles
- 39 Desagues Techos
- 40 Pozo y Camaras
- 41 Agua PB
- 42 Agua PA
- 43 Elect. PB
- 44 Elect. EP y PA
- 45 Aire Acond. PB
- 46 Aire Acond. EP y...

COMPUTOS


- 47 Pisos
- 48 Cielorrasos
- 49 Abert. Ref PB
- 50 Abert. Ref EP y PA
- 51 Abert. de Hierro
- 52 Abert. de Hierro
- 53 Abert. de Hierro
- 54 Abert. de Hierro
- 55 Abert. de Hierro
- 56 Abert. Aluminio
- 57 Abert. Interiores
- 58 Abert. Bar




PLANTA

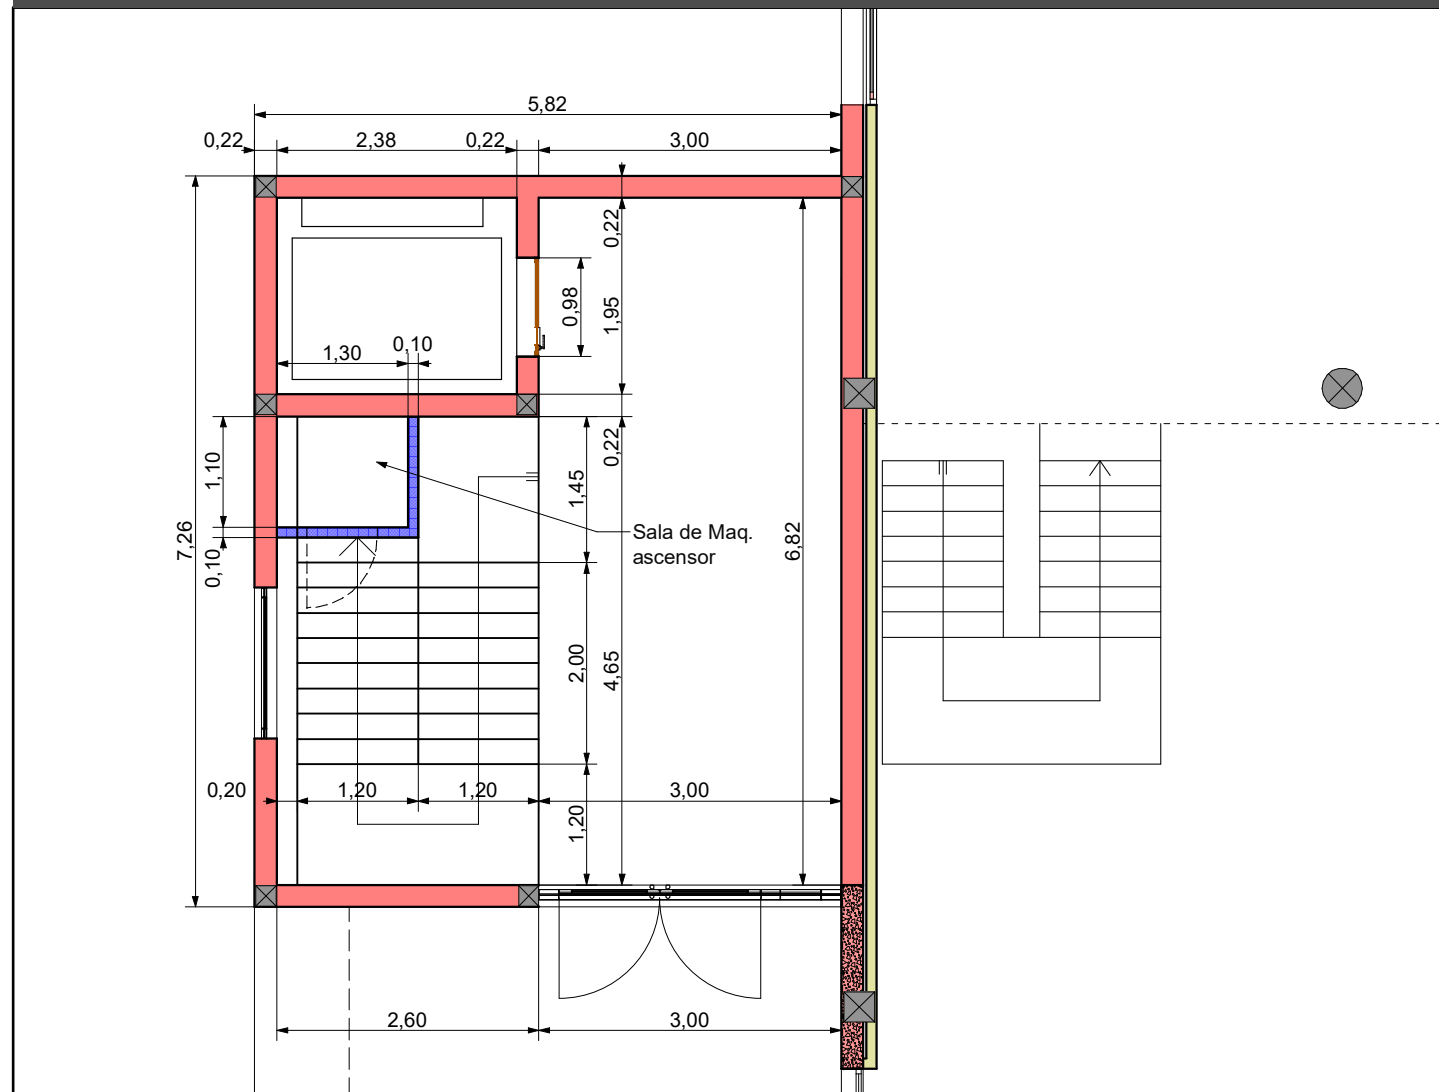

CORTE 1

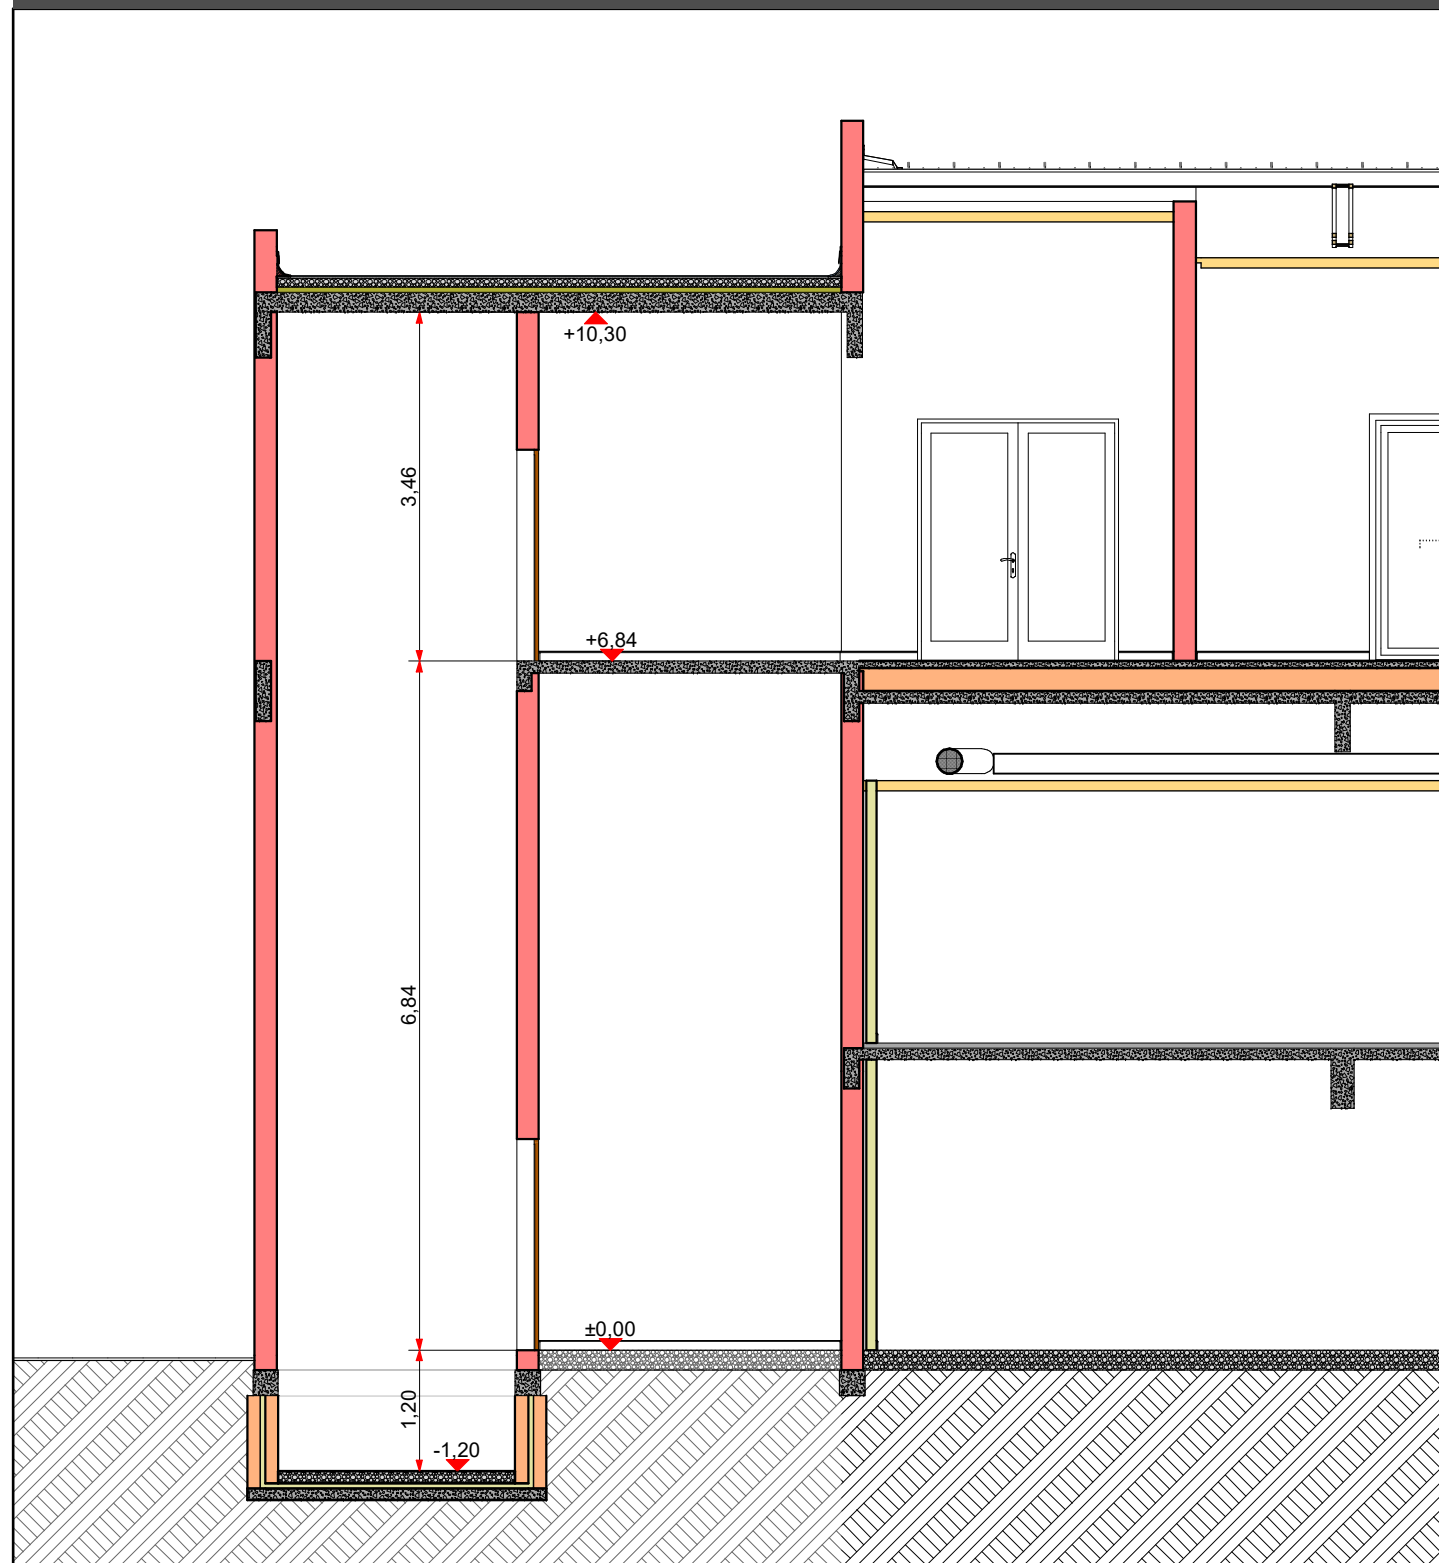

CORTE 2

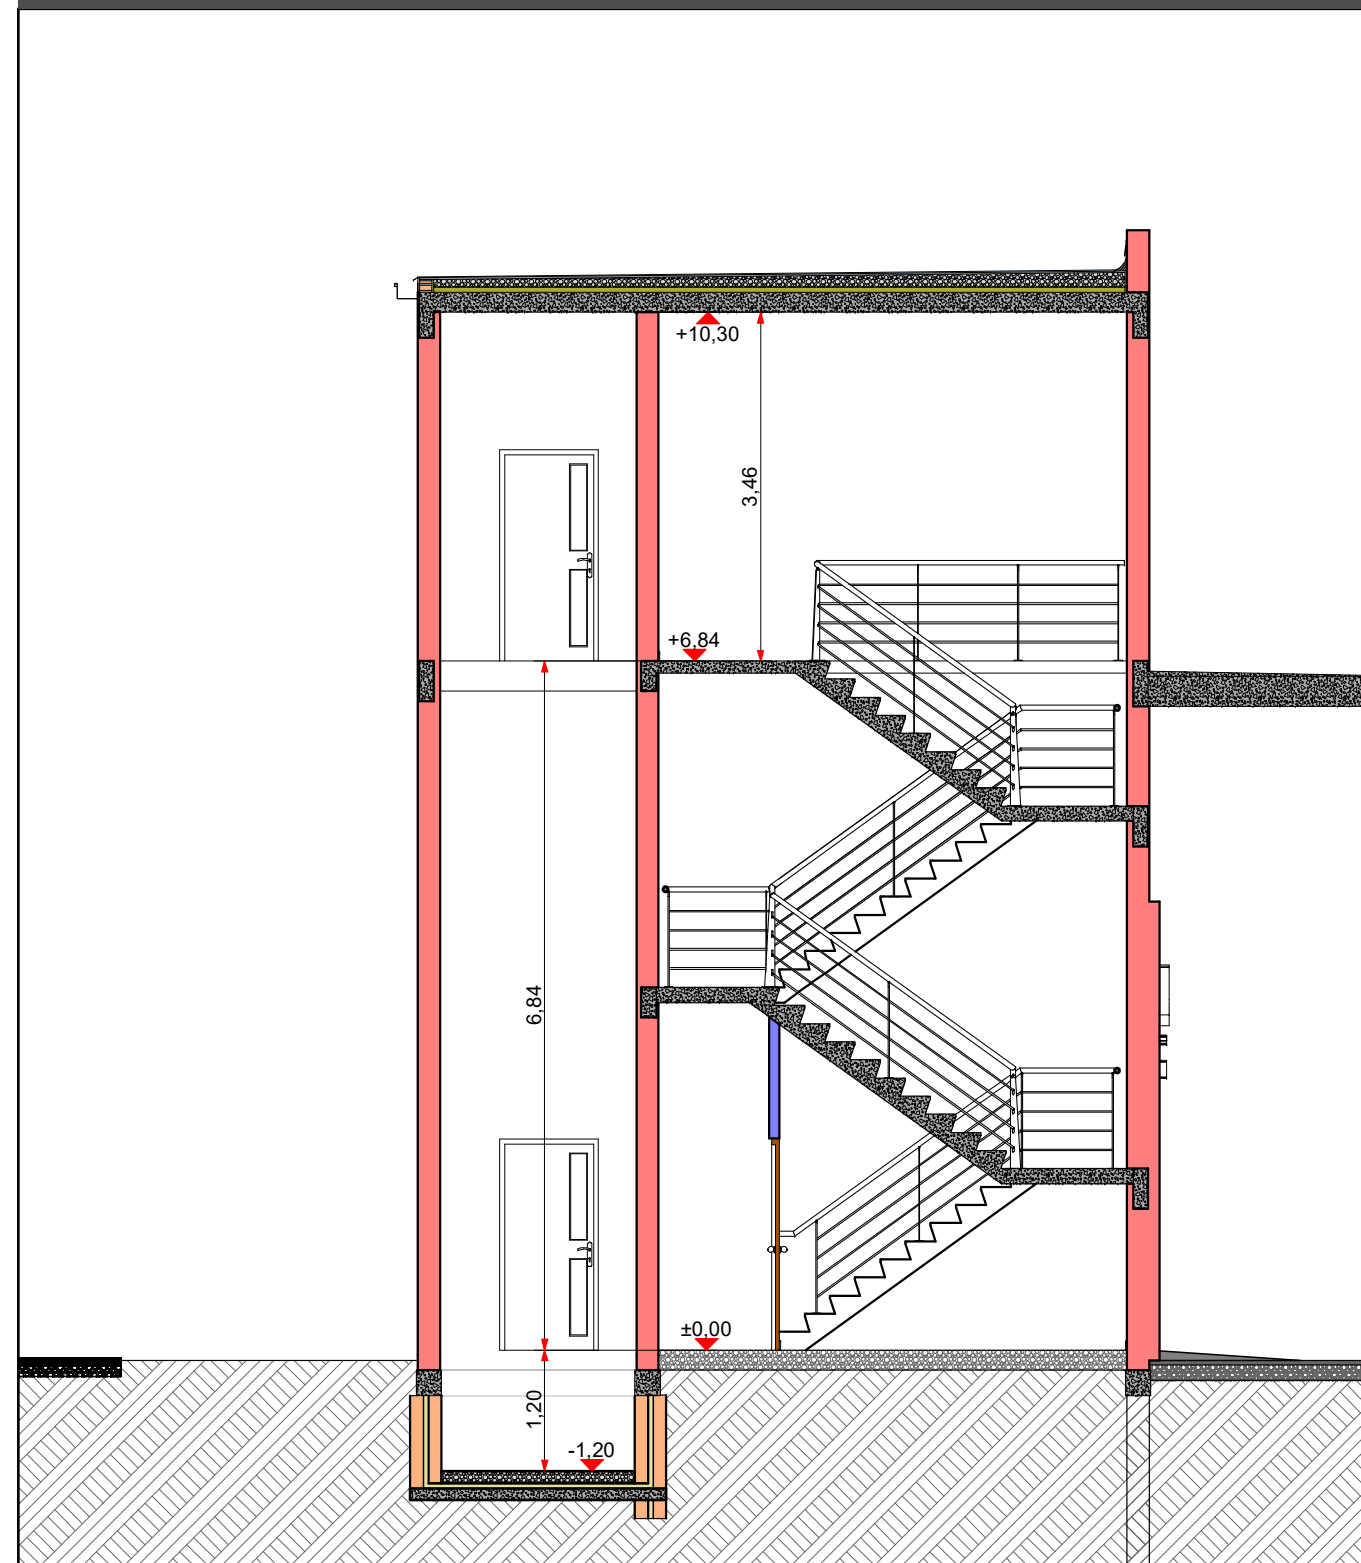

INTRODUCCION

- 01 Primera Vista
02 Arq. PB
03 Arq. EP y PA
04 Imágenes 1
05 Imágenes 2
06 Imágenes 3

ESTRUCTURA HªAº

- 07 Imágenes 1
08 Imágenes 2
09 Axonométricas
10 S/PB y EP
11 S/PA
12 Escalera Ppal.
13 Escalera Auditorio

ESTR. METALICA

- 14 Estr. Imágenes
15 Planta de Techos
16 Estr. Techos
17 Estr. Cobriadas
18 Zingueria

CONSTRUCCION

- 19 Niveles terreno
20 Niveles pisos
21 Replanteo Sitio
22 Replanteo PB
23 Replanteo EP
24 Replanteo PA
25 Cortes 1
26 Cortes 2
27 Cortes 3
28 Cortes 4
29 Vistas 1
30 Veredas
31 Veredas Img.

DETALLES

- 32 Baños y cocinas
33 Sanitarios PA
34 Ascensor acceso
35 Ascensor auditorio

INSTALACIONES

- 36 Desagues PB
37 Desagues PA
38 Desagues Detalles
39 Desagues Techos
40 Pozo y Camaras
41 Agua PB
42 Agua PA
43 Elect. PB
44 Elect. EP y PA
45 Aire Acond. PB
46 Aire Acond. EP y...

COMPUTOS

- 47 Pisos
48 Cielorrasos
49 Abert. Ref PB
50 Abert. Ref EP y PA
51 Abert. de Hierro
52 Abert. de Hierro
53 Abert. de Hierro
54 Abert. de Hierro
55 Abert. de Hierro
56 Abert. Aluminio
57 Abert. Interiores
58 Abert. Bar

REFERENCIAS:

- C.P.V.C. 0,040 Desague cloacal
C.P.V.C. 0,060 Desague cloacal
C.P.V.C. 0,110 Desague cloacal
C.P.V.C. 0,060 Ventilacion
C.P.V.C. 0,110 Desague pluvial

CARACTERISTICAS TECNICAS:

DESAGUES CLOACALES:

Cañerías de desagues:

- Caños de PVC con uniones pegadas con adhesivo PVC.
- Todas las pendientes tendran un minimo de 1%
- Desagues primarios de cañeria de PVC de 110 mm de diametro
- Desagues secundarios: De bidet a pileta de piso y de pileta de lavar a pileta de piso de caño de PVC de 40 mm de diametro
- De Pileta de piso a acometida de la bajada de inodoro de CPV de 60 mm de diametro
- Piletas de piso reglamentarias con cierre hidraulico por sifón.

Cañerías de ventilacion:

- Caños de ventilacion de PVC de 60 mm de diametro ventilando a los 4 vientos.

Camaras de inspeccion:

- Construidas en mamposteria de 60x60 cm y profundidad de acuerdo a las pendientes.
- Todas las camaras en ambientes cubiertos tendran una doble tapa con aislacion de gases.

DESAGUES PLUVIALES:

- Cañerías de PVC de 11 cm de diametro pegadas con adhesivo de PVC
- Todas las pendientes tendran un minimo de 1%.
- Las cañerías desaguaran a la calle.
- Todas las camaras de inspeccion seran construidas en mamposteria de 60x60 cm y profundidad de acuerdo a las pendientes.

INTRODUCCION

- 01 Primera Vista
- 02 Arq. PB
- 03 Arq. EP y PA
- 04 Imagenes 1
- 05 Imagenes 2
- 06 Imagenes 3

ESTRUCTURA HªAº

- 07 Imagenes 1
- 08 Imagenes 2
- 09 Axonometricas
- 10 S/PB y EP
- 11 S/PA
- 12 Escalera Ppal.
- 13 Escalera Auditorio

ESTR. METALICA

- 14 Estr. Imagenes
- 15 Planta de Techos
- 16 Estr. Techos
- 17 Estr. Cabriadas
- 18 Zingueria

CONSTRUCCION

- 19 Niveles terreno
- 20 Niveles pisos
- 21 Replanteo Sitio
- 22 Replanteo PB
- 23 Replanteo EP
- 24 Replanteo PA
- 25 Cortes 1
- 26 Cortes 2
- 27 Cortes 3
- 28 Cortes 4
- 29 Vistas 1
- 30 Veredas
- 31 Veredas Img.

DETALLES

- 32 Baños y cocinas
- 33 Sanitarios PA
- 34 Ascensor acceso
- 35 Ascensor auditorio

INSTALACIONES

- 36 Desagues PB
- 37 Desagues PA
- 38 Desagues Detalles
- 39 Desagues Techos
- 40 Pozo y Camaras
- 41 Agua PB
- 42 Agua PA
- 43 Elect. PB
- 44 Elect. EP y PA
- 45 Aire Acond. PB
- 46 Aire Acond. EP y...

COMPUTOS

- 47 Pisos
- 48 Cielorrasos
- 49 Abert. Ref PB
- 50 Abert. Ref EP y PA
- 51 Abert. de Hierro
- 52 Abert. de Hierro
- 53 Abert. de Hierro
- 54 Abert. de Hierro
- 55 Abert. de Hierro
- 56 Abert. Aluminio
- 57 Abert. Interiores
- 58 Abert. Bar

CARACTERISTICAS TECNICAS:

DESAGUES CLOACALES:

Cañerías de desagues:

- Caños de PVC con uniones pegadas con adhesivo PVC.
- Todas las pendientes tendran un mínimo de 1%
- Desagues primarios de cañeria de PVC de 110 mm de diametro
- Desagues secundarios: De bidet a pileta de piso y de pileta de lavar a pileta de piso de caño de PVC de 40 mm de diametro
- De Pileta de piso a acometida de la bajada de inodoro de CPV de 60 mm de diametro
- Piletas de piso reglamentarias con cierre hidraulico por sifón.

Cañerías de ventilacion:

- Caños de ventilacion de PVC de 60 mm de diametro ventilando a los 4 vientos.

Camaras de inspeccion:


- Construidas en mamposteria de 60x60 cm y profundidad de acuerdo a las pendientes.
- Todas las camaras en ambientes cubiertos tendran una doble tapa con aislacion de gases.

DESAGUES PLUVIALES:

- Cañerías de PVC de 11 cm de diametro pegadas con adhesivo de PVC
- Todas las pendientes tendran un mínimo de 1%.
- Las cañerías desaguaran a la calle.
- Todas las camaras de inspeccion seran construidas en mamposteria de 60x60 cm y profundidad de acuerdo a las pendientes.


REFERENCIAS:

- C.P.V.C. 0,040 Desague cloacal
- C.P.V.C. 0,060 Desague cloacal
- C.P.V.C. 0,110 Desague cloacal
- C.P.V.C. 0,060 Ventilacion
- C.P.V.C. 0,110 Desague pluvial

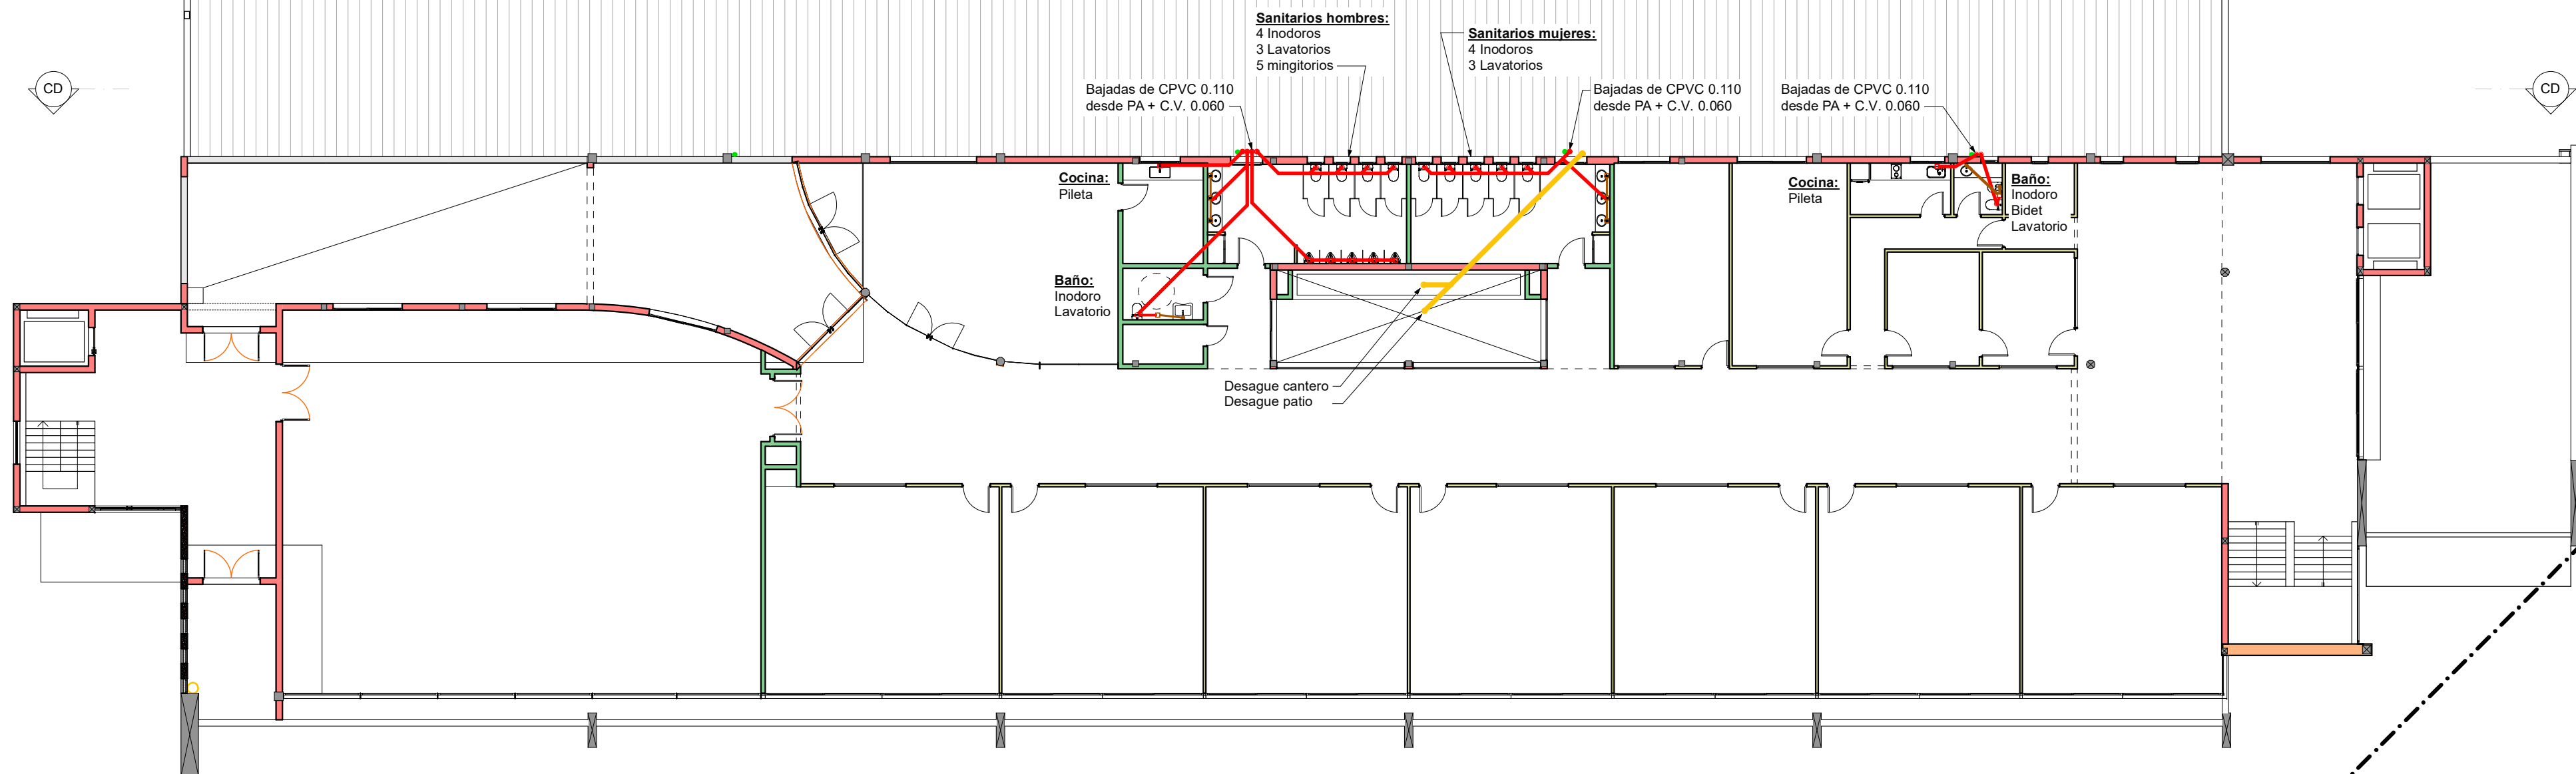


Esc. 1:175
0 4m


CORTE COCINA BAR y SANITARIOS

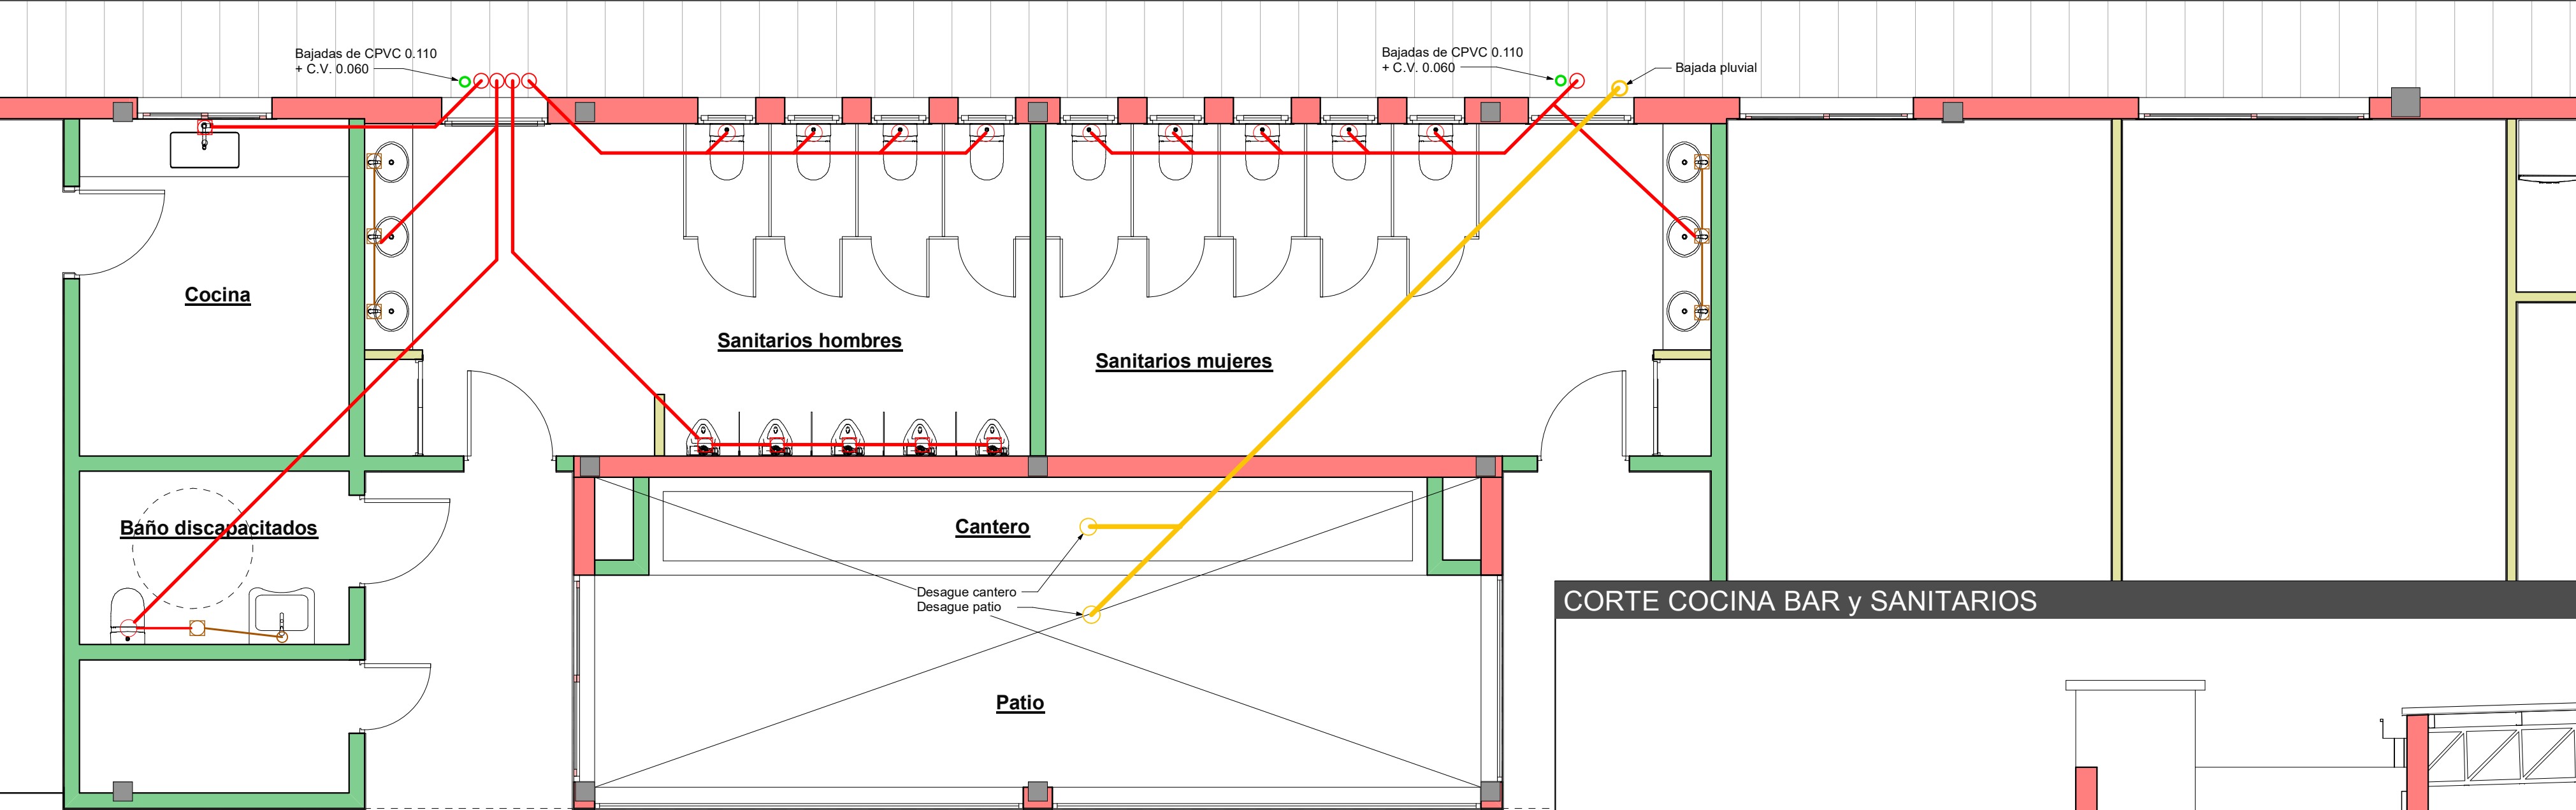

CORTE COCINA BAR y SANITARIOS

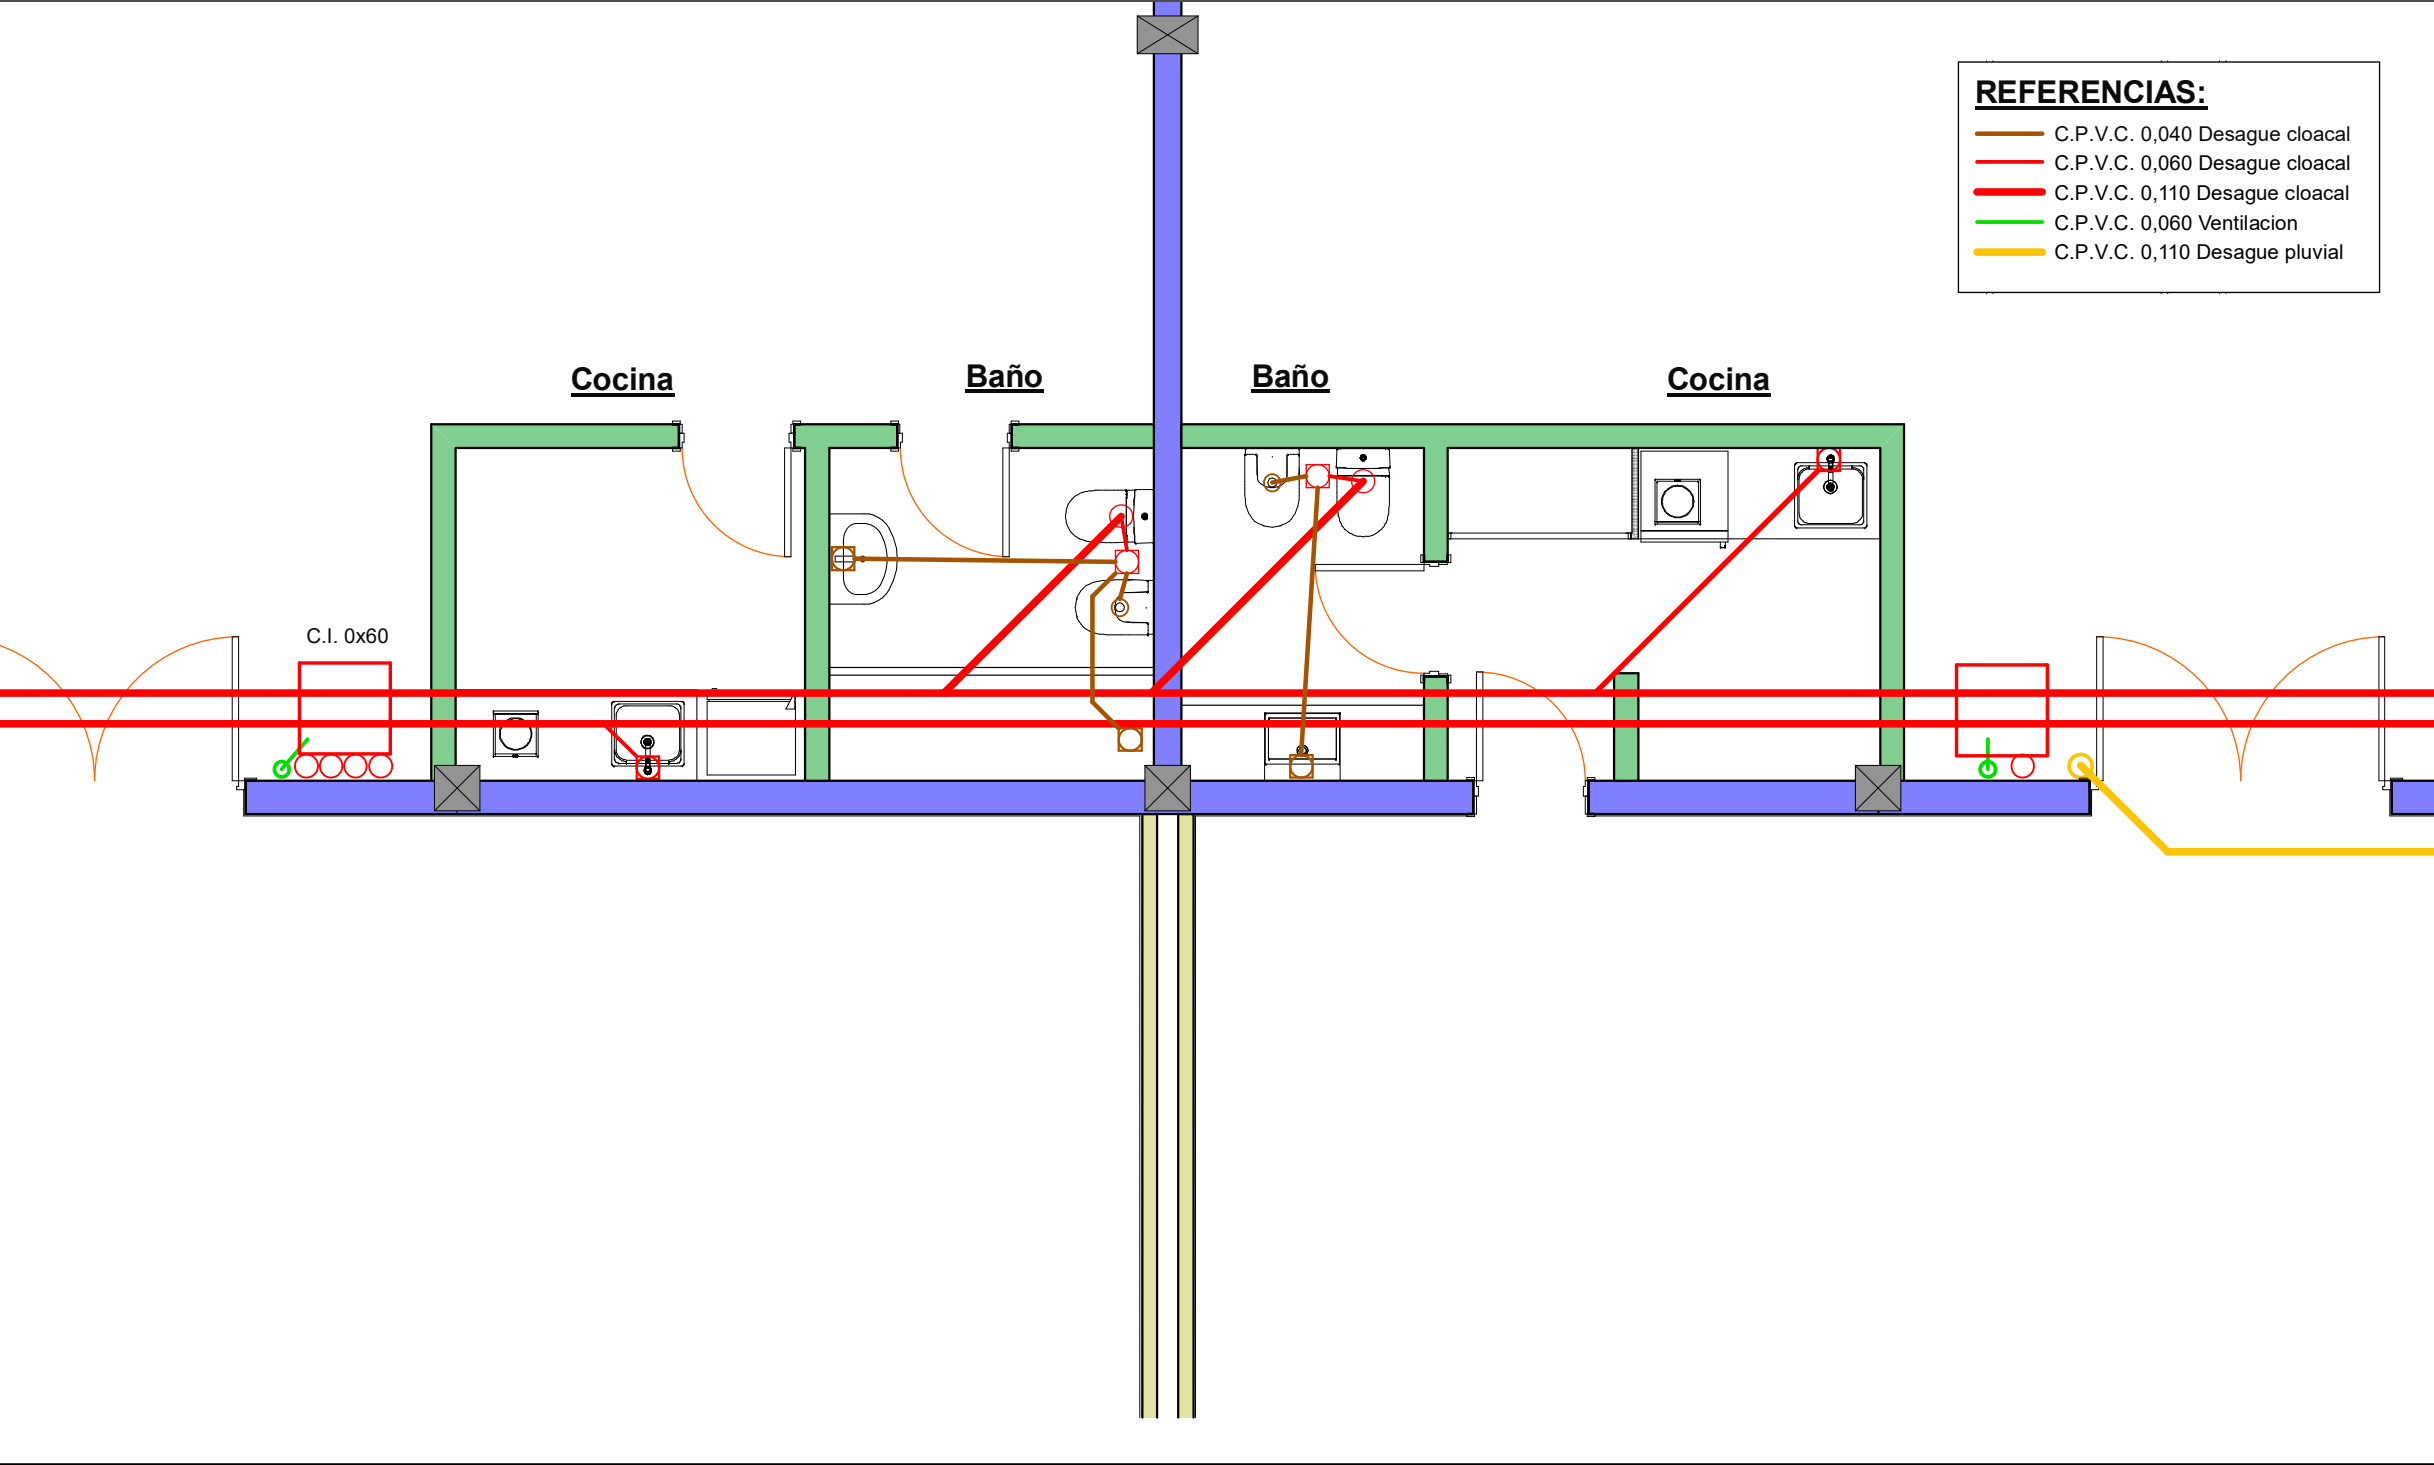

CORTE COCINA BAR y SANITARIOS

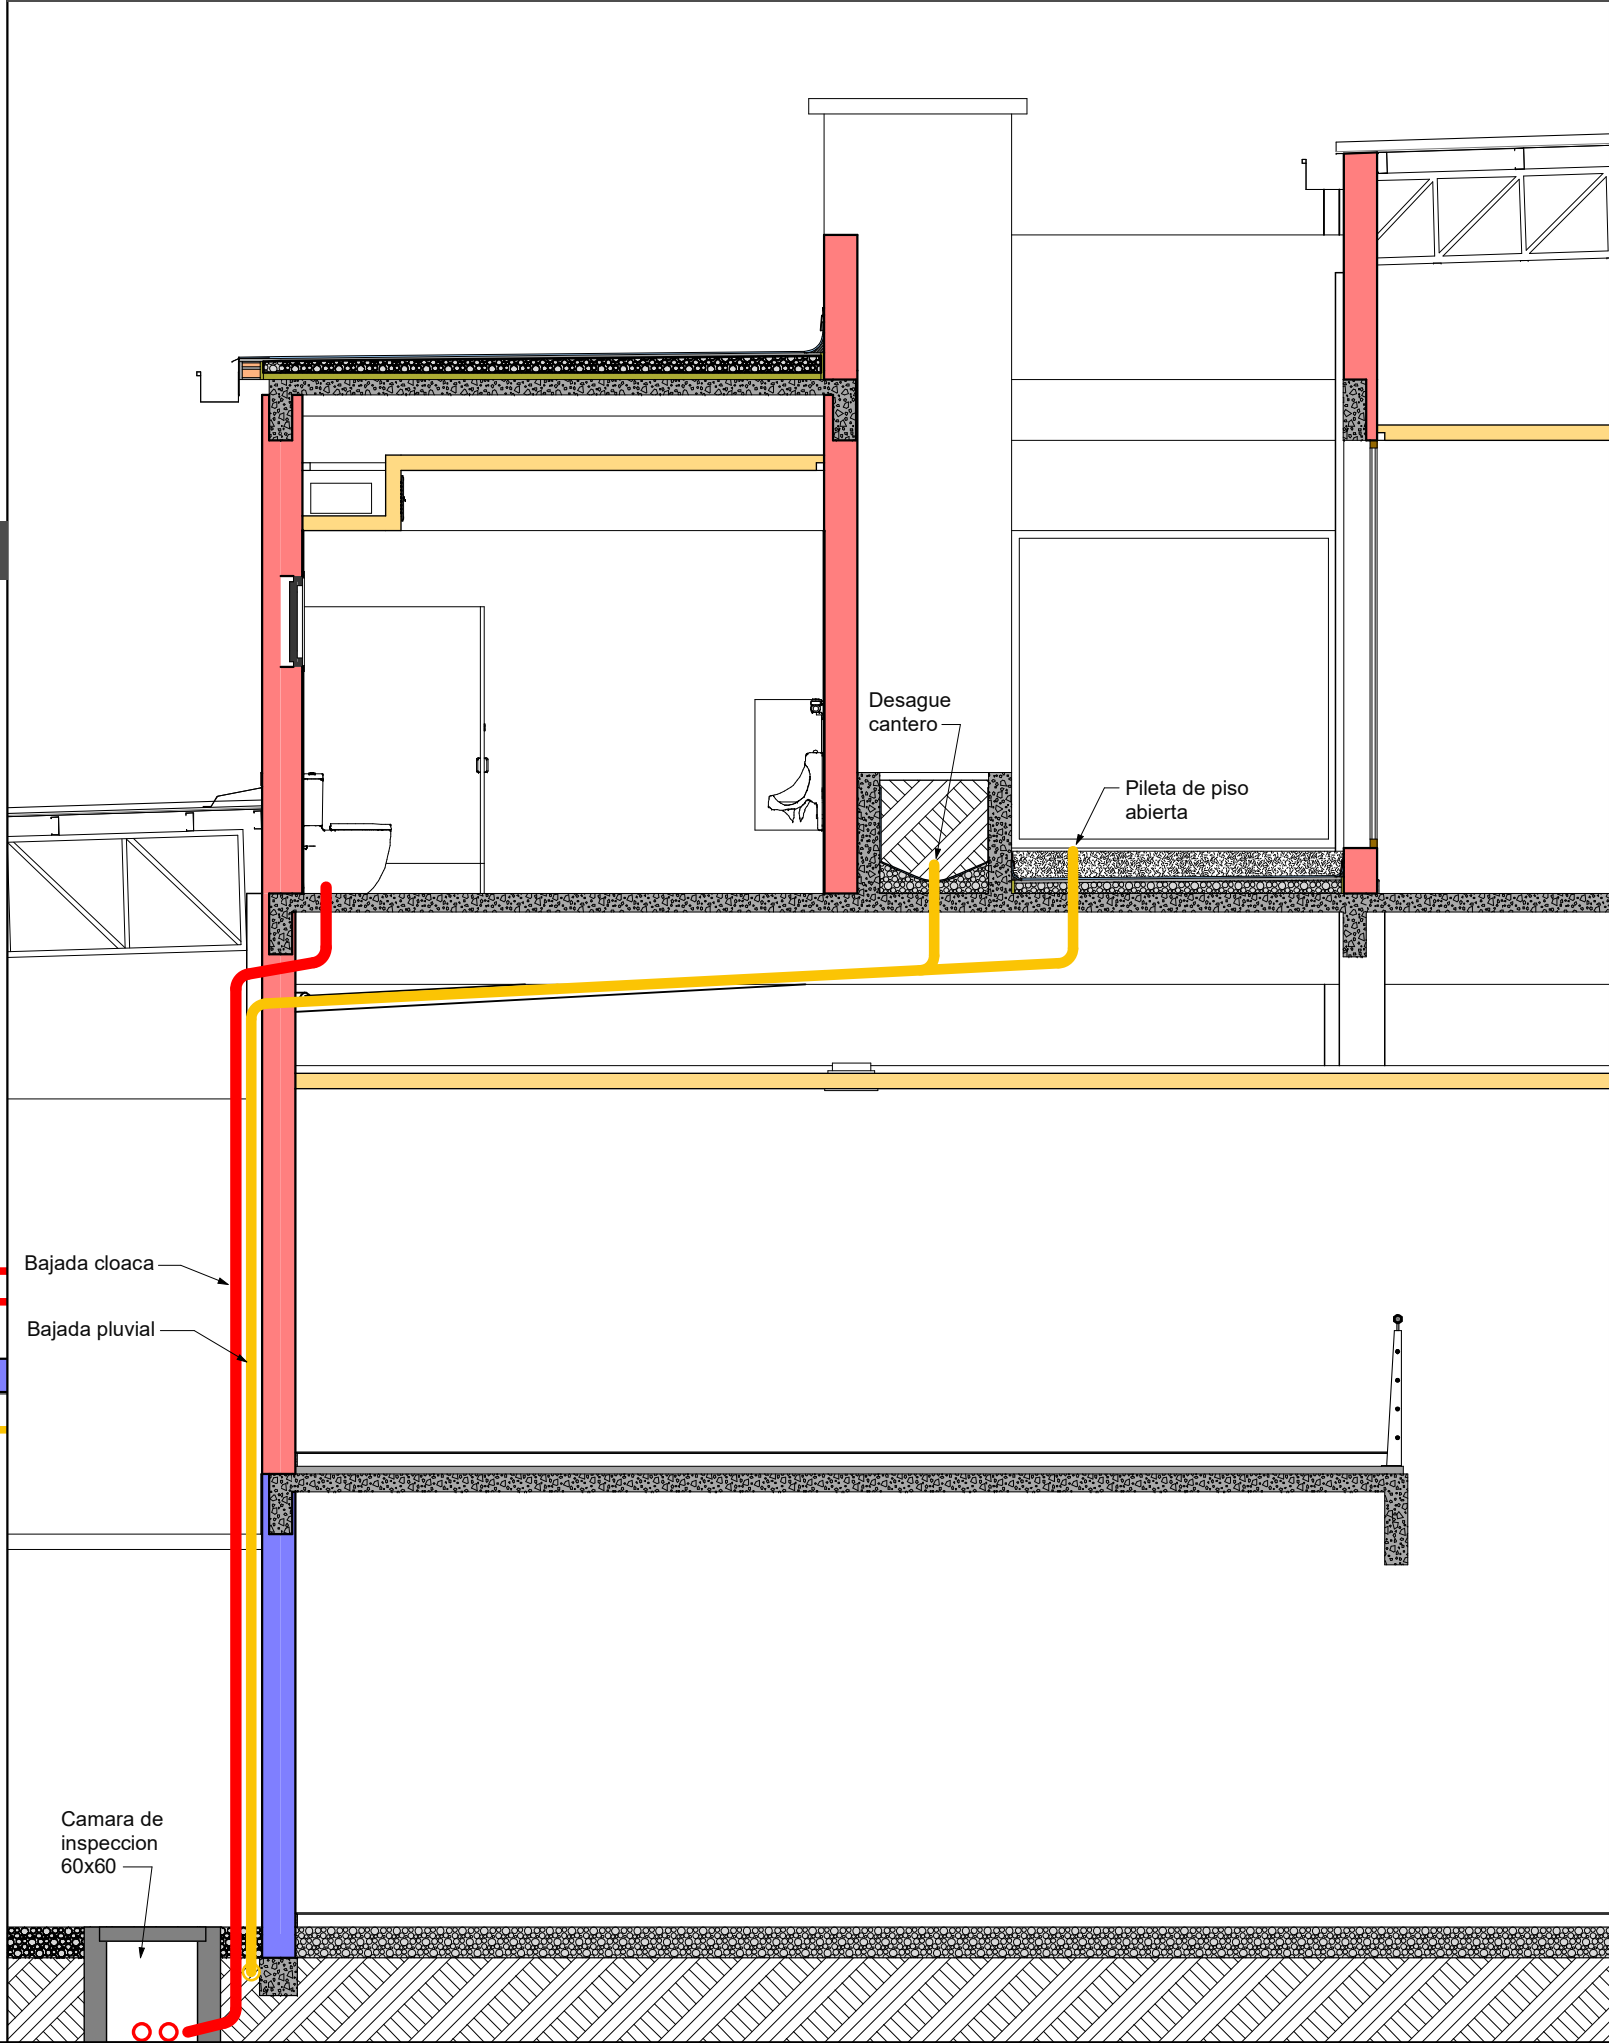

INTRODUCCION

- 01 Primera Vista
- 02 Arq. PB
- 03 Arq. EP y PA
- 04 Imagenes 1
- 05 Imagenes 2
- 06 Imagenes 3

ESTRUCTURA HªAº

- 07 Imagenes 1
- 08 Imagenes 2
- 09 Axonometricas
- 10 S/PB y EP
- 11 S/PA
- 12 Escalera Ppal.
- 13 Escalera Auditorio

ESTR. METALICA

- 14 Estr. Imagenes
- 15 Planta de Techos
- 16 Estr. Techos
- 17 Estr. Cabriadas
- 18 Zingueria

CONSTRUCCION

- 19 Niveles terreno
- 20 Niveles pisos
- 21 Replanteo Sitio
- 22 Replanteo PB
- 23 Replanteo EP
- 24 Replanteo PA
- 25 Cortes 1
- 26 Cortes 2
- 27 Cortes 3
- 28 Cortes 4
- 29 Vistas 1
- 30 Veredas
- 31 Veredas Img.

DETALLES

- 32 Baños y cocinas
- 33 Sanitarios PA
- 34 Ascensor acceso
- 35 Ascensor auditorio

INSTALACIONES

- 36 Desagues PB
- 37 Desagues PA
- 38 Desagues Detalles
- 39 Desagues Techos
- 40 Pozo y Camaras
- 41 Agua PB
- 42 Agua PA
- 43 Elect. PB
- 44 Elect. EP y PA
- 45 Aire Acond. PB
- 46 Aire Acond. EP y...

COMPUTOS

- 47 Pisos
- 48 Cielorrasos
- 49 Abert. Ref PB
- 50 Abert. Ref EP y PA
- 51 Abert. de Hierro
- 52 Abert. de Hierro
- 53 Abert. de Hierro
- 54 Abert. de Hierro
- 55 Abert. de Hierro
- 56 Abert. Aluminio
- 57 Abert. Interiores
- 58 Abert. Bar

INTRODUCCION

- 01 Primera Vista
- 02 Arq. PB
- 03 Arq. EP y PA
- 04 Imágenes 1
- 05 Imágenes 2
- 06 Imágenes 3

ESTRUCTURA HºAº

- 07 Imágenes 1
- 08 Imágenes 2
- 09 Axonometrias
- 10 S/PB y EP
- 11 S/PA
- 12 Escalera Ppal.
- 13 Escalera Auditorio

ESTR. METALICA

- 14 Estr. Imágenes
- 15 Planta de Techos
- 16 Estr. Techos
- 17 Estr. Cubiertas
- 18 Zingueria

CONSTRUCCION

- 19 Niveles terreno
- 20 Niveles pisos
- 21 Replanteo Sitio
- 22 Replanteo PB
- 23 Replanteo EP
- 24 Replanteo PA
- 25 Cortes 1
- 26 Cortes 2
- 27 Cortes 3
- 28 Cortes 4
- 29 Vistas 1
- 30 Veredas
- 31 Veredas Img.

DETALLES


- 32 Baños y cocinas
- 33 Sanitarios PA
- 34 Ascensor acceso
- 35 Ascensor auditorio

INSTALACIONES


- 36 Desagues PB
- 37 Desagues PA
- 38 Desagues Detalles
- 39 Desagues Techos
- 40 Pozo y Camaras
- 41 Agua PB
- 42 Agua PA
- 43 Elect. PB
- 44 Elect. EP y PA
- 45 Aire Acond. PB
- 46 Aire Acond. EP y...

COMPUTOS

- 47 Pisos
- 48 Cielorrasos
- 49 Abert. Ref PB
- 50 Abert. Ref EP y PA
- 51 Abert. de Hierro
- 52 Abert. de Hierro
- 53 Abert. de Hierro
- 54 Abert. de Hierro
- 55 Abert. de Hierro
- 56 Abert. Aluminio
- 57 Abert. Interiores
- 58 Abert. Bar

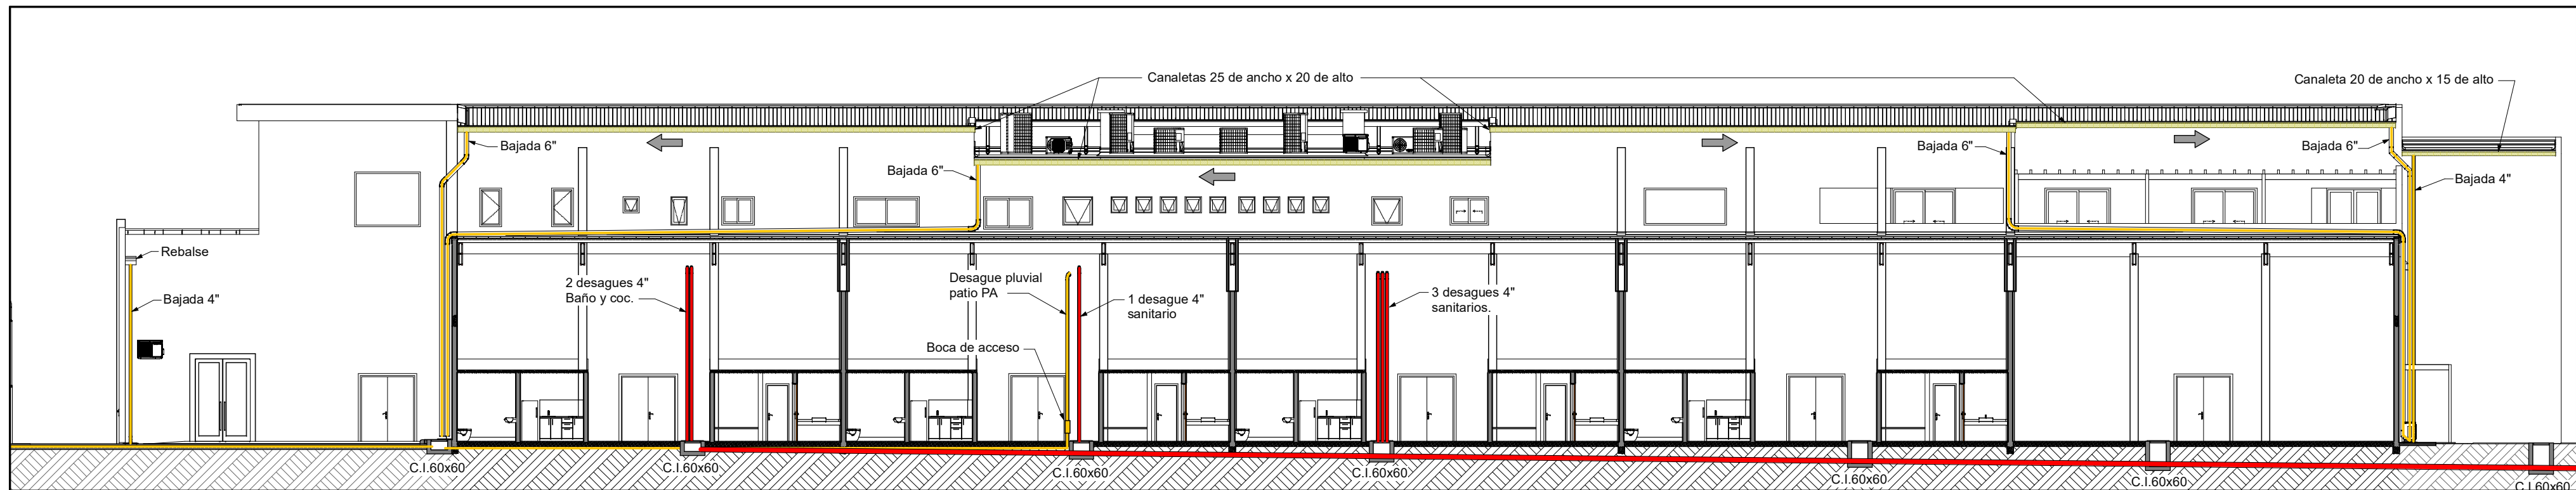

CORTE CD

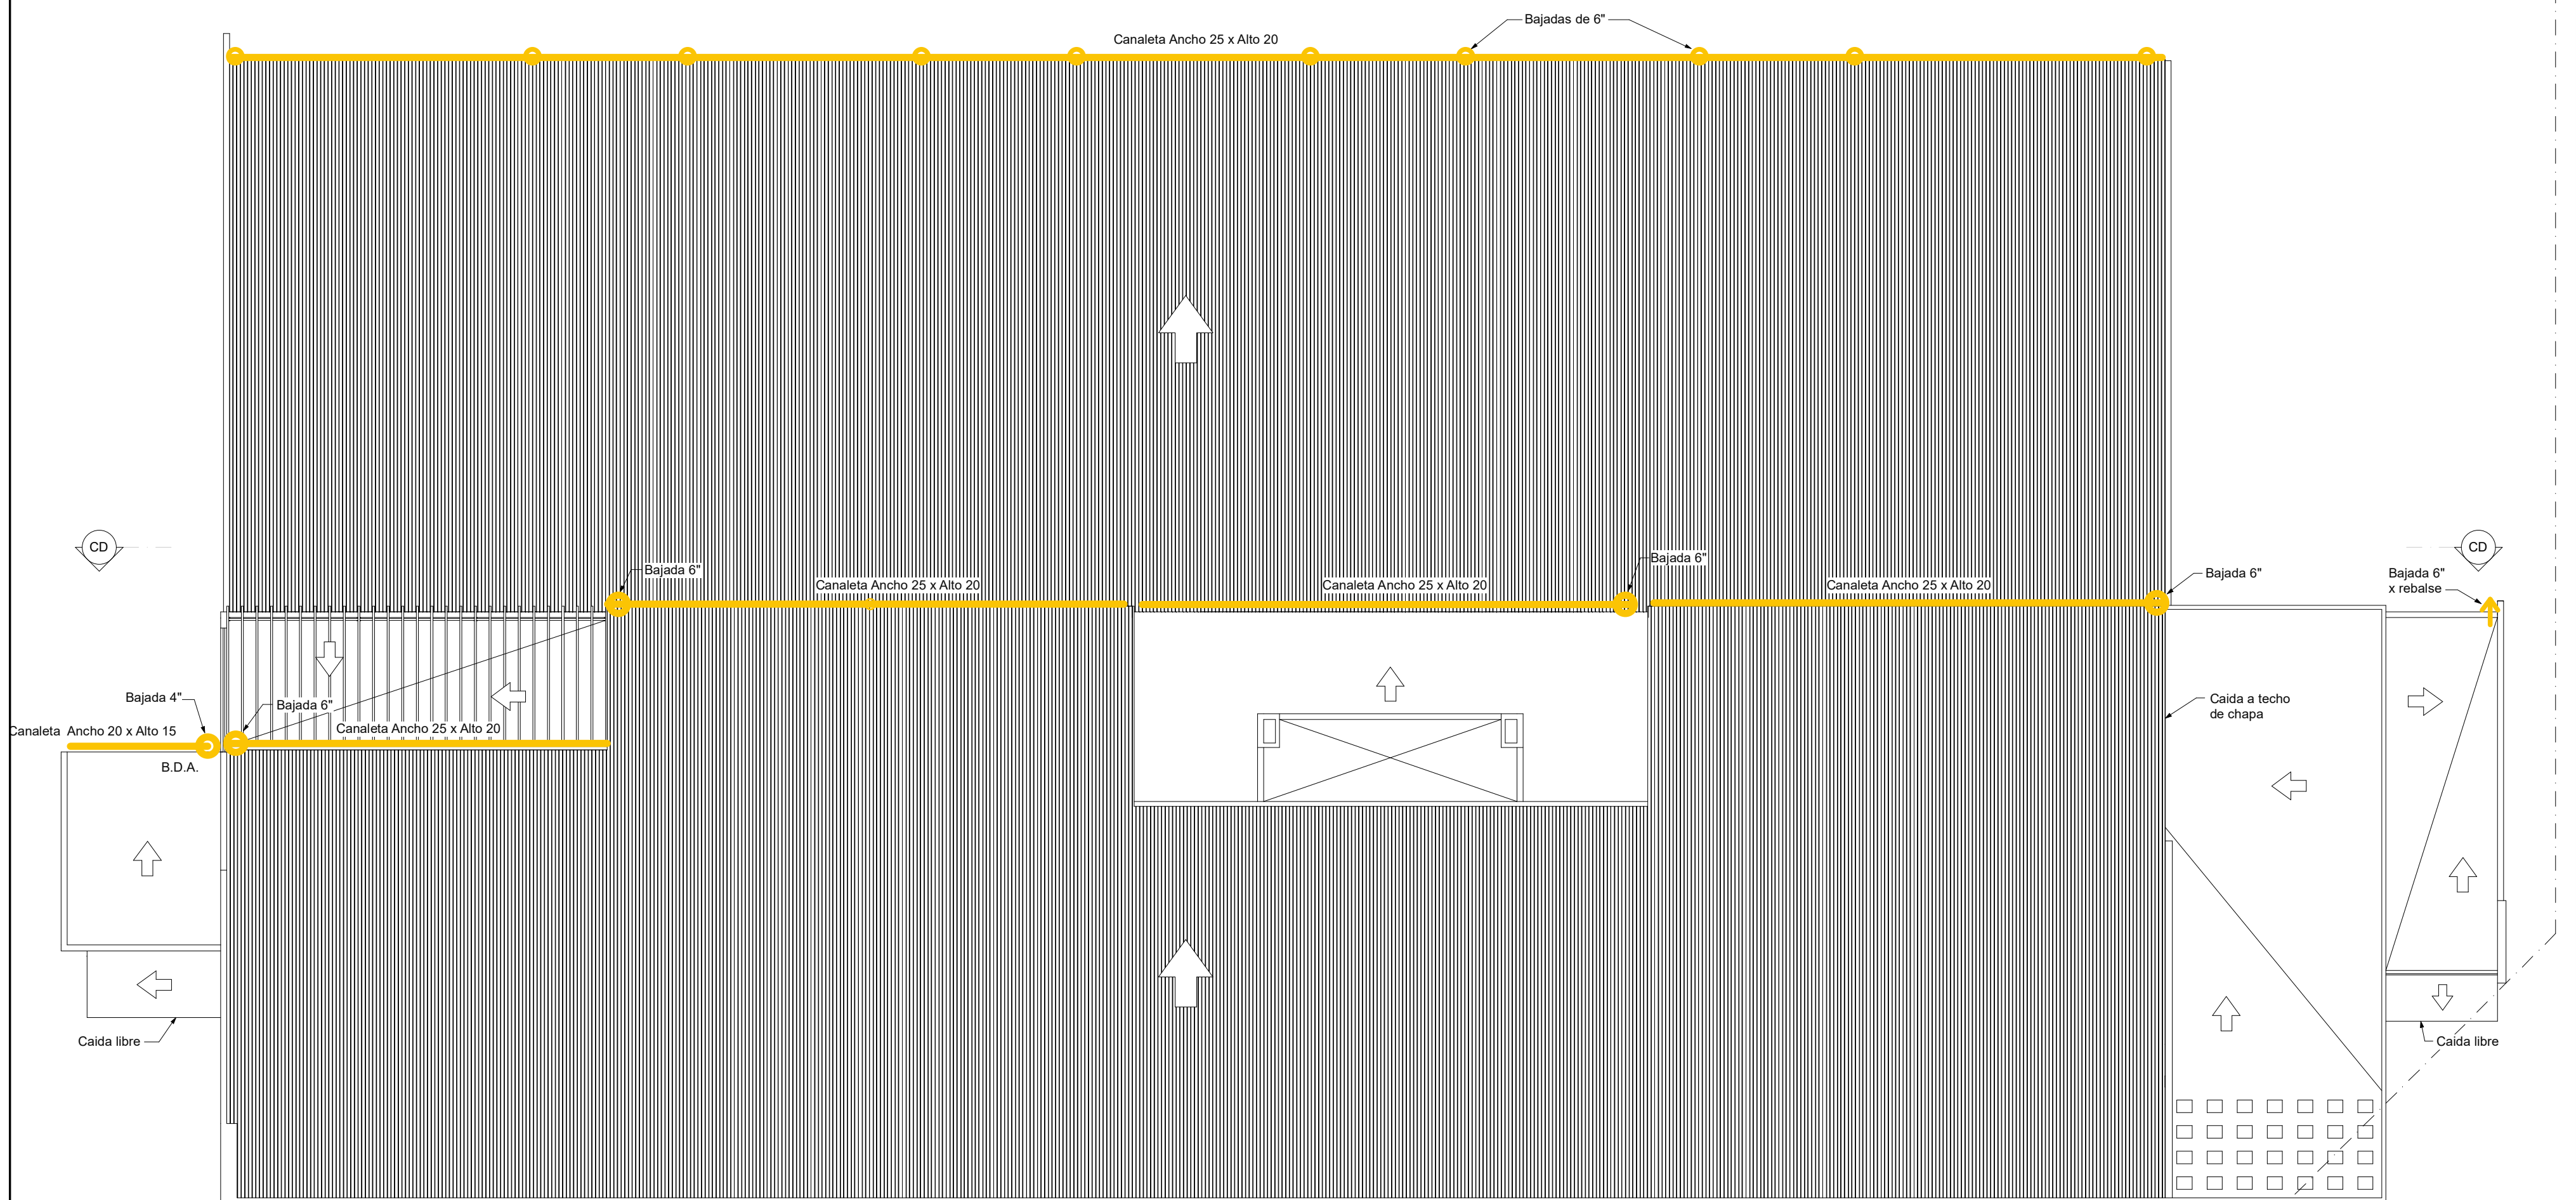

INTRODUCCION

- 01 Primera Vista
- 02 Arq. PB
- 03 Arq. EP y PA
- 04 Imagenes 1
- 05 Imagenes 2
- 06 Imagenes 3

ESTRUCTURA H²A²

- 07 Imagenes 1
- 08 Imagenes 2
- 09 Axonometricas
- 10 S/PB y EP
- 11 S/PA
- 12 Escalera Ppal.
- 13 Escalera Auditorio

ESTR. METALICA

- 14 Estr. Imagenes
- 15 Planta de Techos
- 16 Estr. Techos
- 17 Estr. Cabriadas
- 18 Zingueria

CONSTRUCCION

- 19 Niveles terreno
- 20 Niveles pisos
- 21 Replanteo Sitio
- 22 Replanteo PB
- 23 Replanteo EP
- 24 Replanteo PA
- 25 Cortes 1
- 26 Cortes 2
- 27 Cortes 3
- 28 Cortes 4
- 29 Vistas 1
- 30 Veredas
- 31 Veredas Img.

DETALLES


- 32 Baños y cocinas
- 33 Sanitarios PA
- 34 Ascensor acceso
- 35 Ascensor auditorio

INSTALACIONES

- 36 Desagues PB
- 37 Desagues PA
- 38 Desagues Detalles
- 39 Desagues Techos
- 40 Pozo y Camaras
- 41 Agua PB
- 42 Agua PA
- 43 Elect. PB
- 44 Elect. EP y PA
- 45 Aire Acond. PB
- 46 Aire Acond. EP y...

COMPUTOS

- 47 Pisos
- 48 Cielorrasos
- 49 Abert. Ref PB
- 50 Abert. Ref EP y PA
- 51 Abert. de Hierro
- 52 Abert. de Hierro
- 53 Abert. de Hierro
- 54 Abert. de Hierro
- 55 Abert. de Hierro
- 56 Abert. Aluminio
- 57 Abert. Interiores
- 58 Abert. Bar

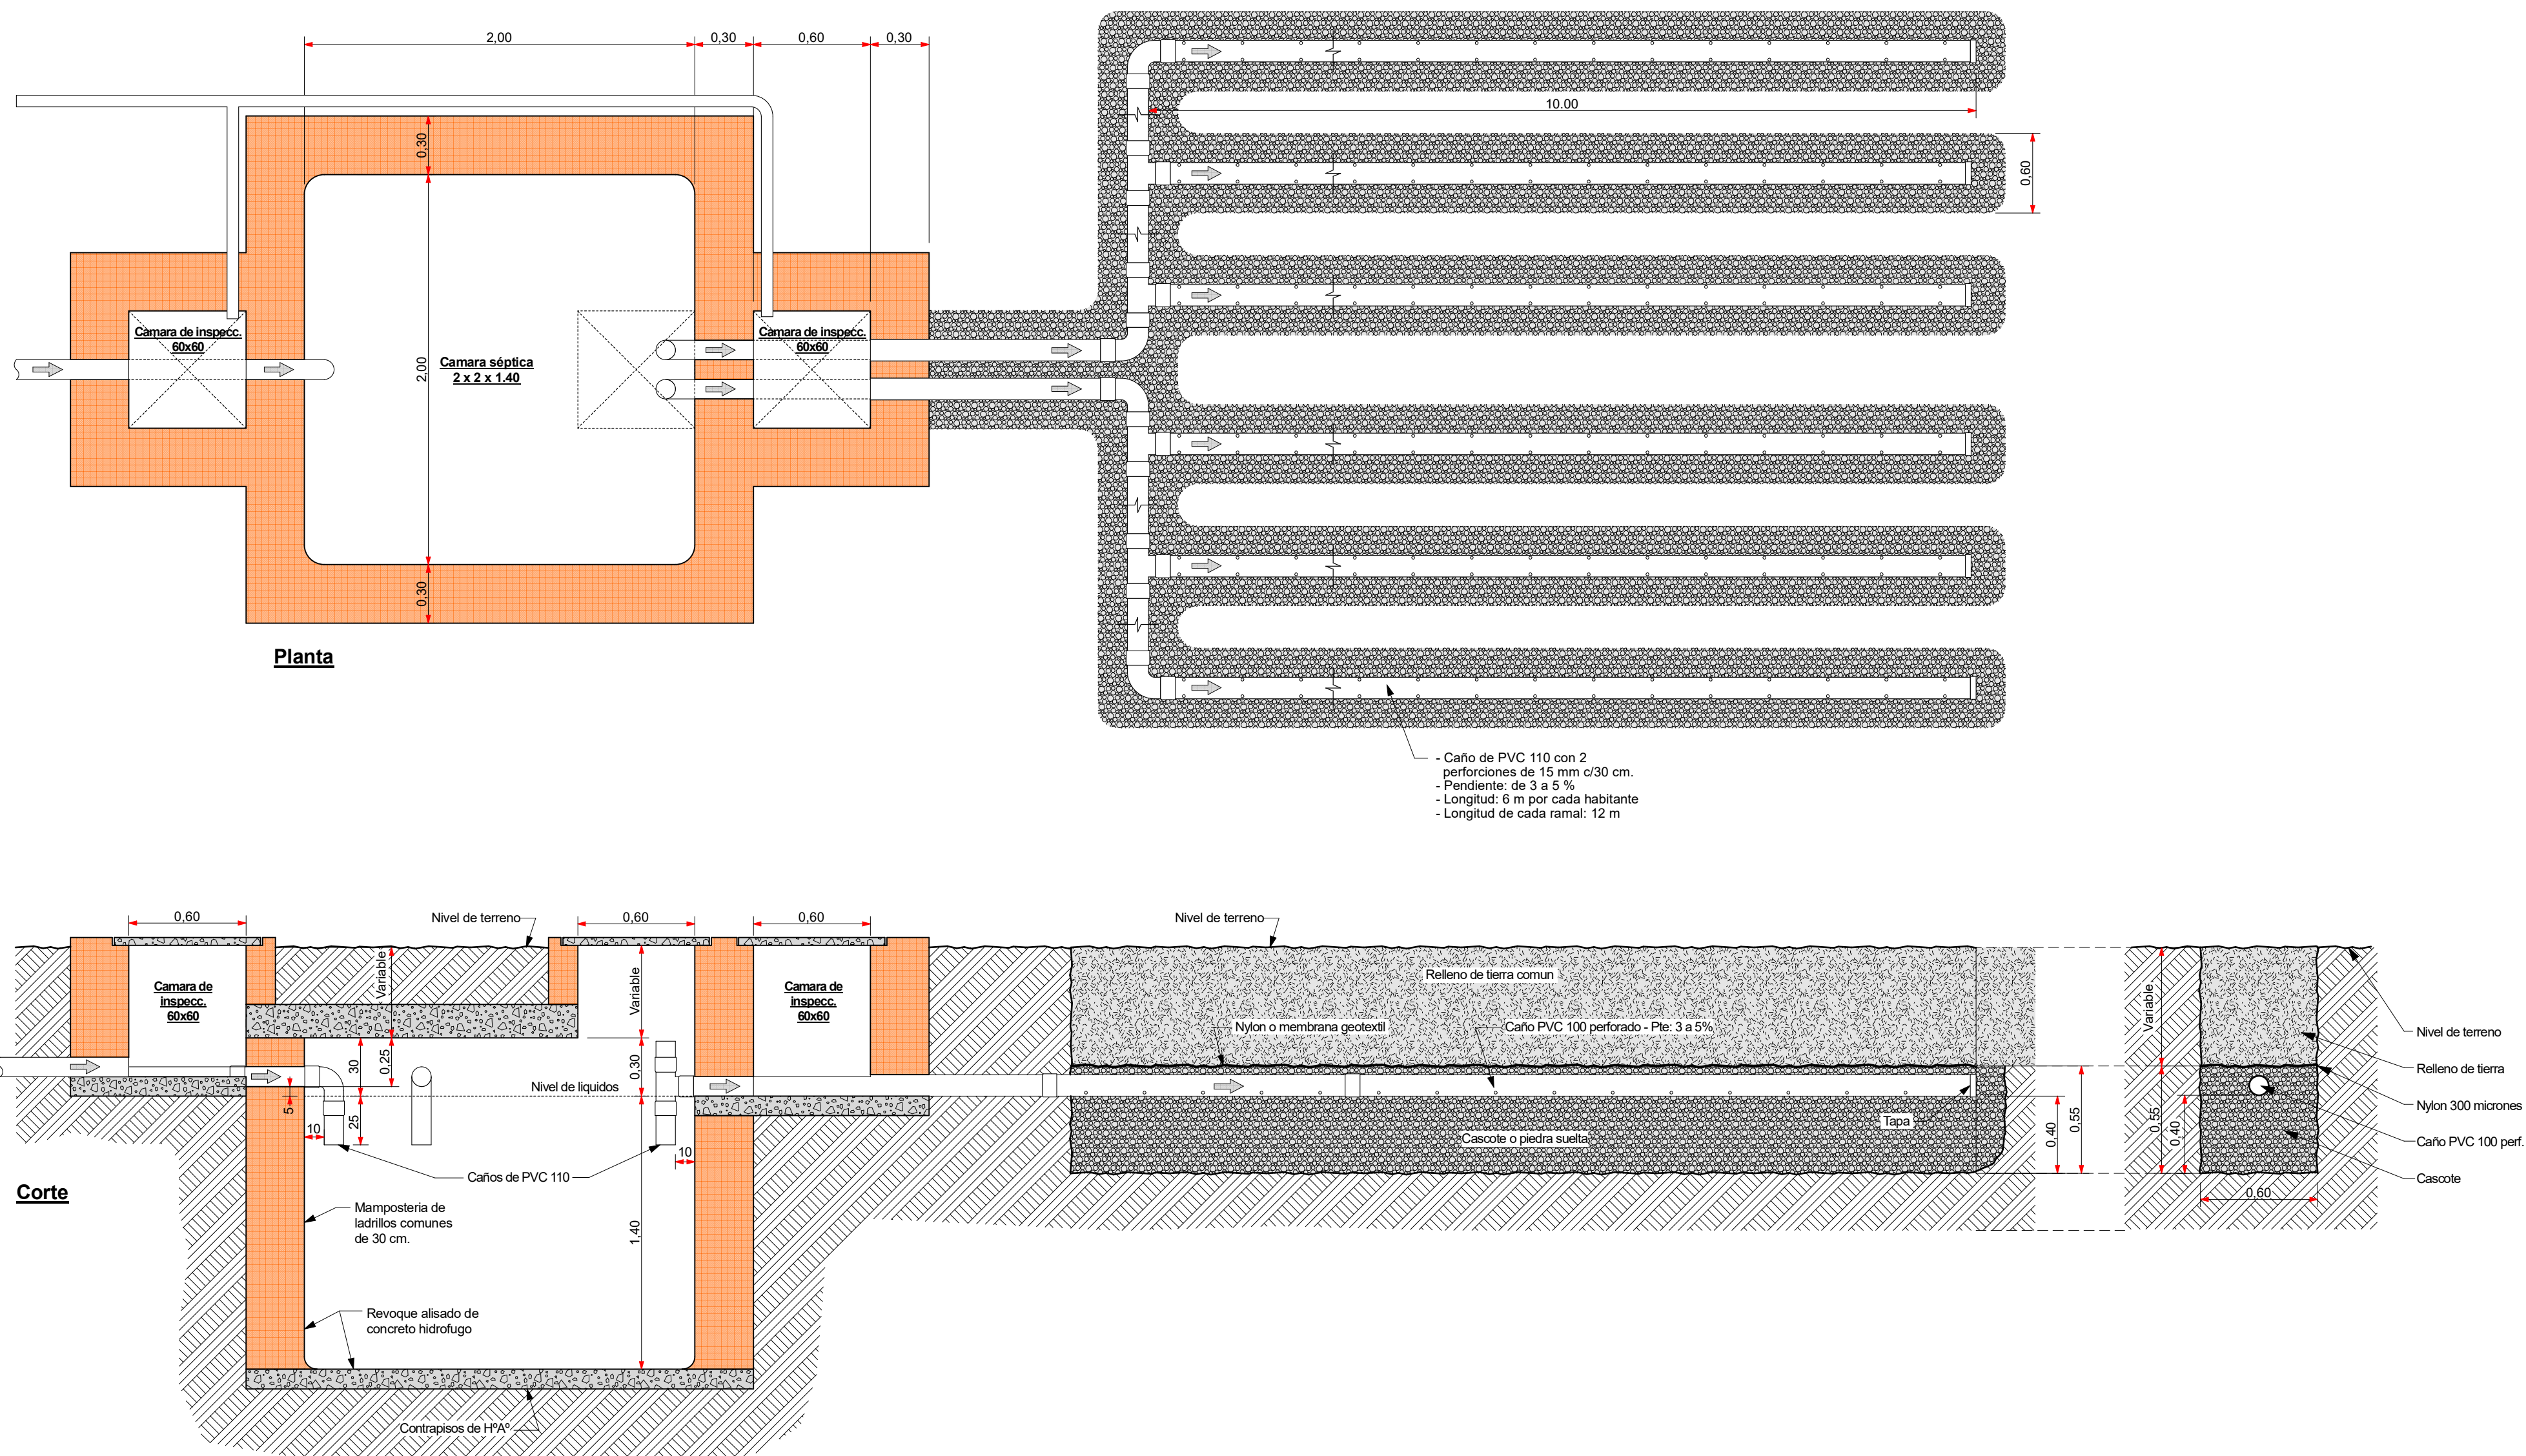

INTRODUCCION

- 01 Primera Vista
- 02 Arq. PB
- 03 Arq. EP y PA
- 04 Imágenes 1
- 05 Imágenes 2
- 06 Imágenes 3

ESTRUCTURA HªA°

- 07 Imágenes 1
- 08 Imágenes 2
- 09 Axonométricas
- 10 S/PB y EP
- 11 S/PA
- 12 Escalera Ppal.
- 13 Escalera Auditorio

ESTR. METALICA

- 14 Estr. Imágenes
- 15 Planta de Techos
- 16 Estr. Techos
- 17 Estr. Cabriadas
- 18 Zingueria

CONSTRUCCION

- 19 Niveles terreno
- 20 Niveles pisos
- 21 Replanteo Sitio
- 22 Replanteo PB
- 23 Replanteo EP
- 24 Replanteo PA
- 25 Cortes 1
- 26 Cortes 2
- 27 Cortes 3
- 28 Cortes 4
- 29 Vistas 1
- 30 Veredas
- 31 Veredas Img.

DETALLES


- 32 Baños y cocinas
- 33 Sanitarios PA
- 34 Ascensor acceso
- 35 Ascensor auditorio

INSTALACIONES

- 36 Desagues PB
- 37 Desagues PA
- 38 Desagues Detalles
- 39 Desagues Techos
- 40 Pozo y Camaras
- 41 Agua PB
- 42 Agua PA
- 43 Elect. PB
- 44 Elect. EP y PA
- 45 Aire Acond. PB
- 46 Aire Acond. EP y...

COMPUTOS

- 47 Pisos
- 48 Cielorrasos
- 49 Abert. Ref PB
- 50 Abert. Ref EP y PA
- 51 Abert. de Hierro
- 52 Abert. de Hierro
- 53 Abert. de Hierro
- 54 Abert. de Hierro
- 55 Abert. de Hierro
- 56 Abert. Aluminio
- 57 Abert. Interiores
- 58 Abert. Bar

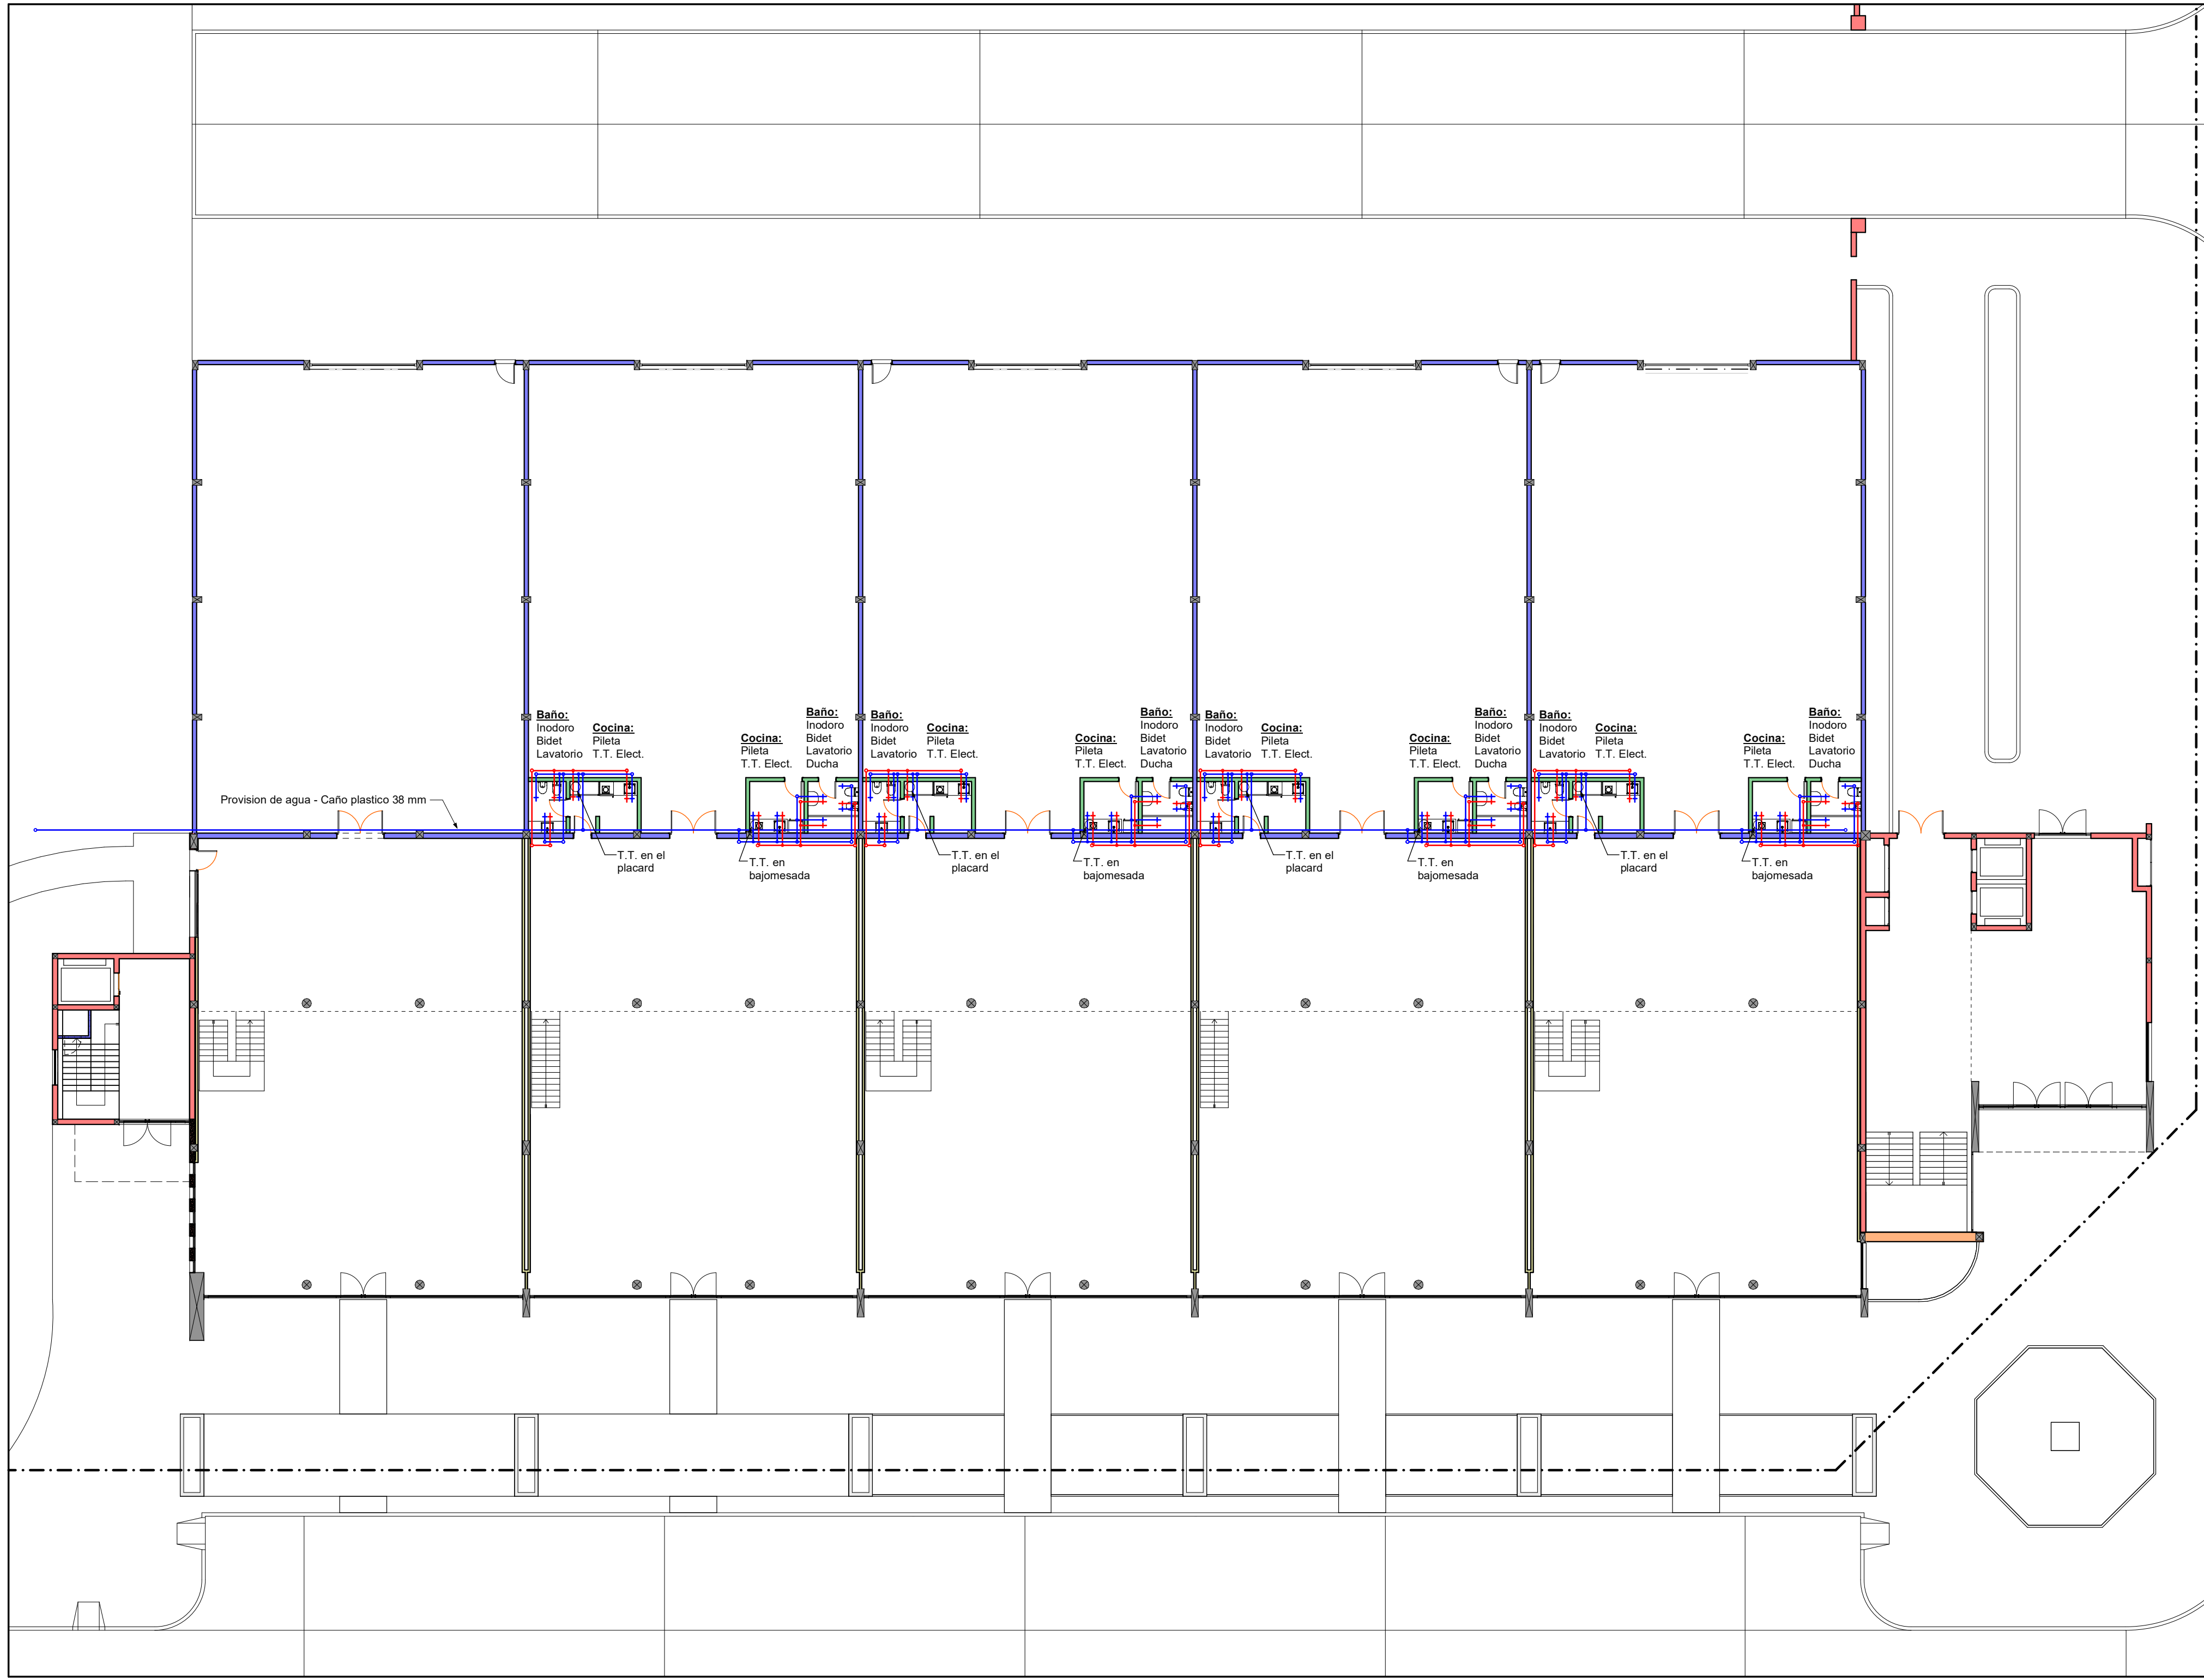

INTRODUCCION

- 01 Primera Vista
- 02 Arq. PB
- 03 Arq. EP y PA
- 04 Imagenes 1
- 05 Imagenes 2
- 06 Imagenes 3

ESTRUCTURA HªAº

- 07 Imagenes 1
- 08 Imagenes 2
- 09 Axonometricas
- 10 S/PB y EP
- 11 S/PA
- 12 Escalera Ppal.
- 13 Escalera Auditorio

ESTR. METALICA

- 14 Estr. Imagenes
- 15 Planta de Techos
- 16 Estr. Techos
- 17 Estr. Cabriadas
- 18 Zingueria

CONSTRUCCION

- 19 Niveles terreno
- 20 Niveles pisos
- 21 Replanteo Sitio
- 22 Replanteo PB
- 23 Replanteo EP
- 24 Replanteo PA
- 25 Cortes 1
- 26 Cortes 2
- 27 Cortes 3
- 28 Cortes 4
- 29 Vistas 1
- 30 Veredas
- 31 Veredas Img.

DETALLES

- 32 Baños y cocinas
- 33 Sanitarios PA
- 34 Ascensor acceso
- 35 Ascensor auditorio

INSTALACIONES


- 36 Desagues PB
- 37 Desagues PA
- 38 Desagues Detalles
- 39 Desagues Techos
- 40 Pozo y Camaras
- 41 Agua PB
- 42 Agua PA
- 43 Elect. PB
- 44 Elect. EP y PA
- 45 Aire Acond. PB
- 46 Aire Acond. EP y...

COMPUTOS

- 47 Pisos
- 48 Cielorrasos
- 49 Abert. Ref PB
- 50 Abert. Ref EP y PA
- 51 Abert. de Hierro
- 52 Abert. de Hierro
- 53 Abert. de Hierro
- 54 Abert. de Hierro
- 55 Abert. de Hierro
- 56 Abert. Aluminio
- 57 Abert. Interiores
- 58 Abert. Bar



Esc. 1:175
0 4m

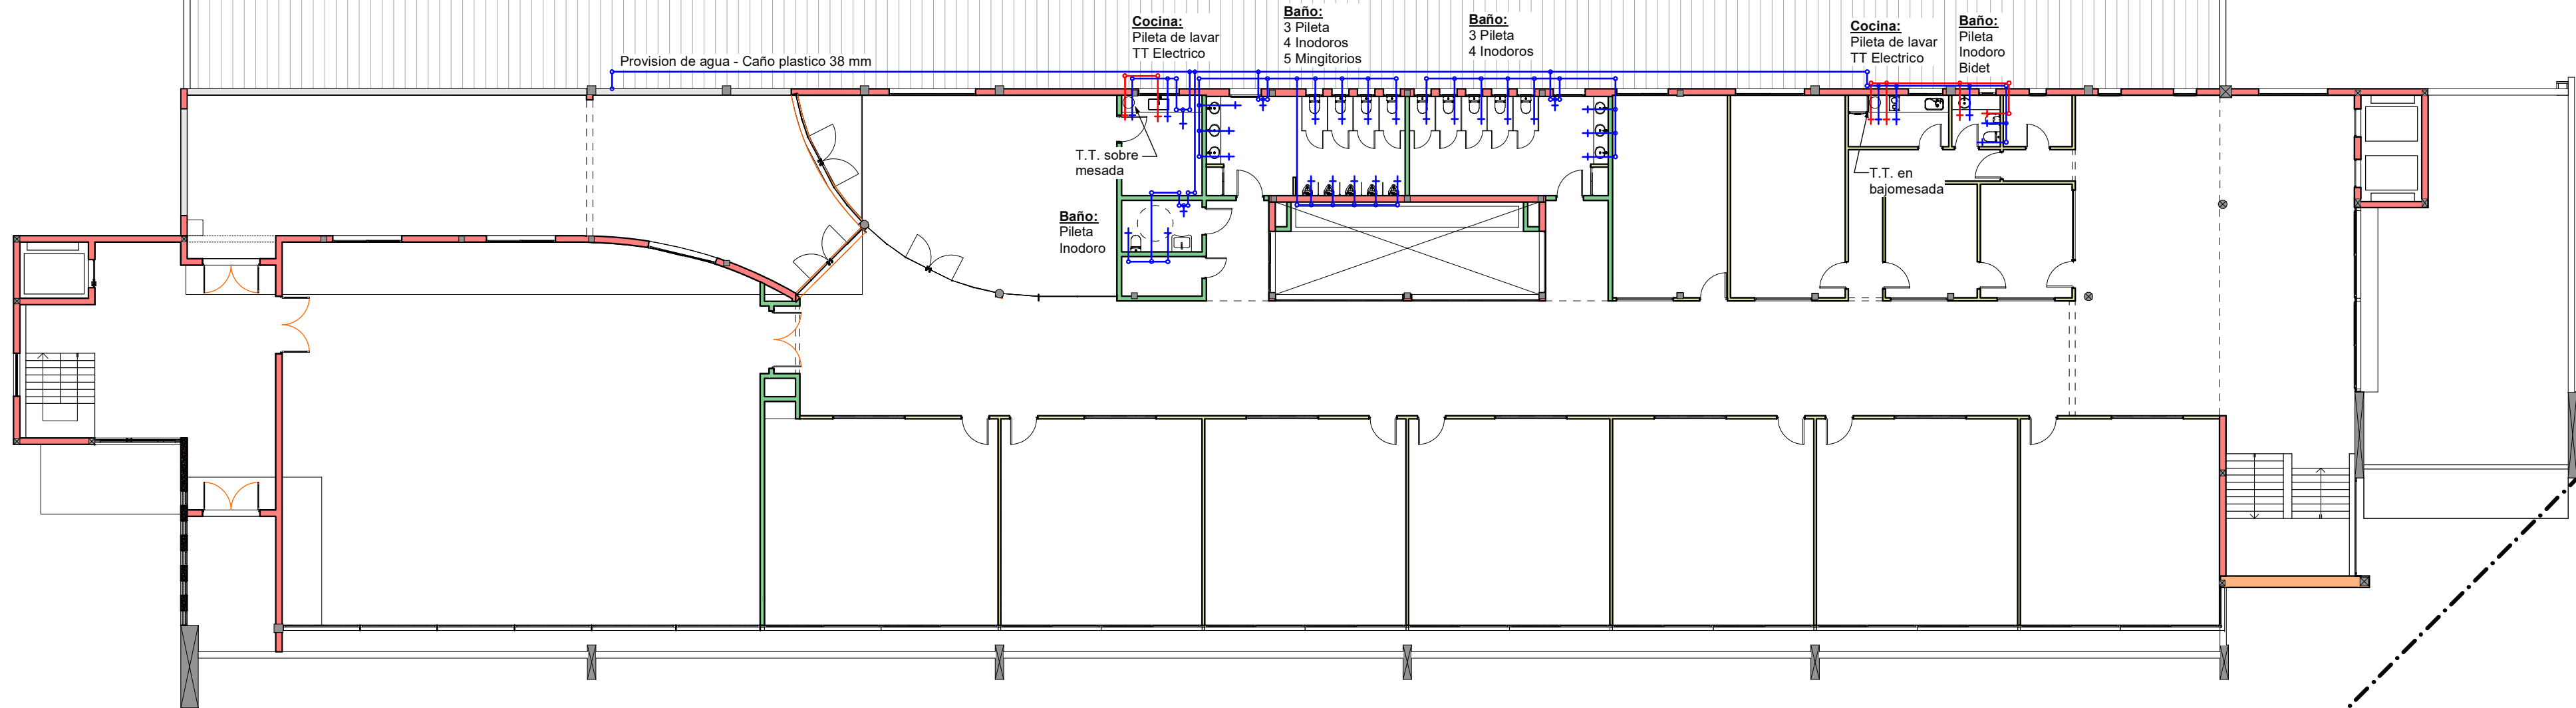

REFERENCIAS

PROVISION

- Medidor
- Caja de corte
- Tablero seccional
- Tierra Inst. Electrica

ILUMINACION y TOMAS

- Centro
- Aplicque en pared
- Interruptor
- Tomacorriente
- Luz Emergencia

COMP.-TELEF.-TV


- Telefono
- Television
- Red Computacion
- WiFi
- Tierra Computacion

ALARMA y SEGURIDAD


- Alarma Infrarrojo
- Alarma Incendio
- Central Alarma/DVR
- Camara

ELECTROMECANICA


- Ascensor
- Extractor
- Motor Porton
- Aire acondicionado

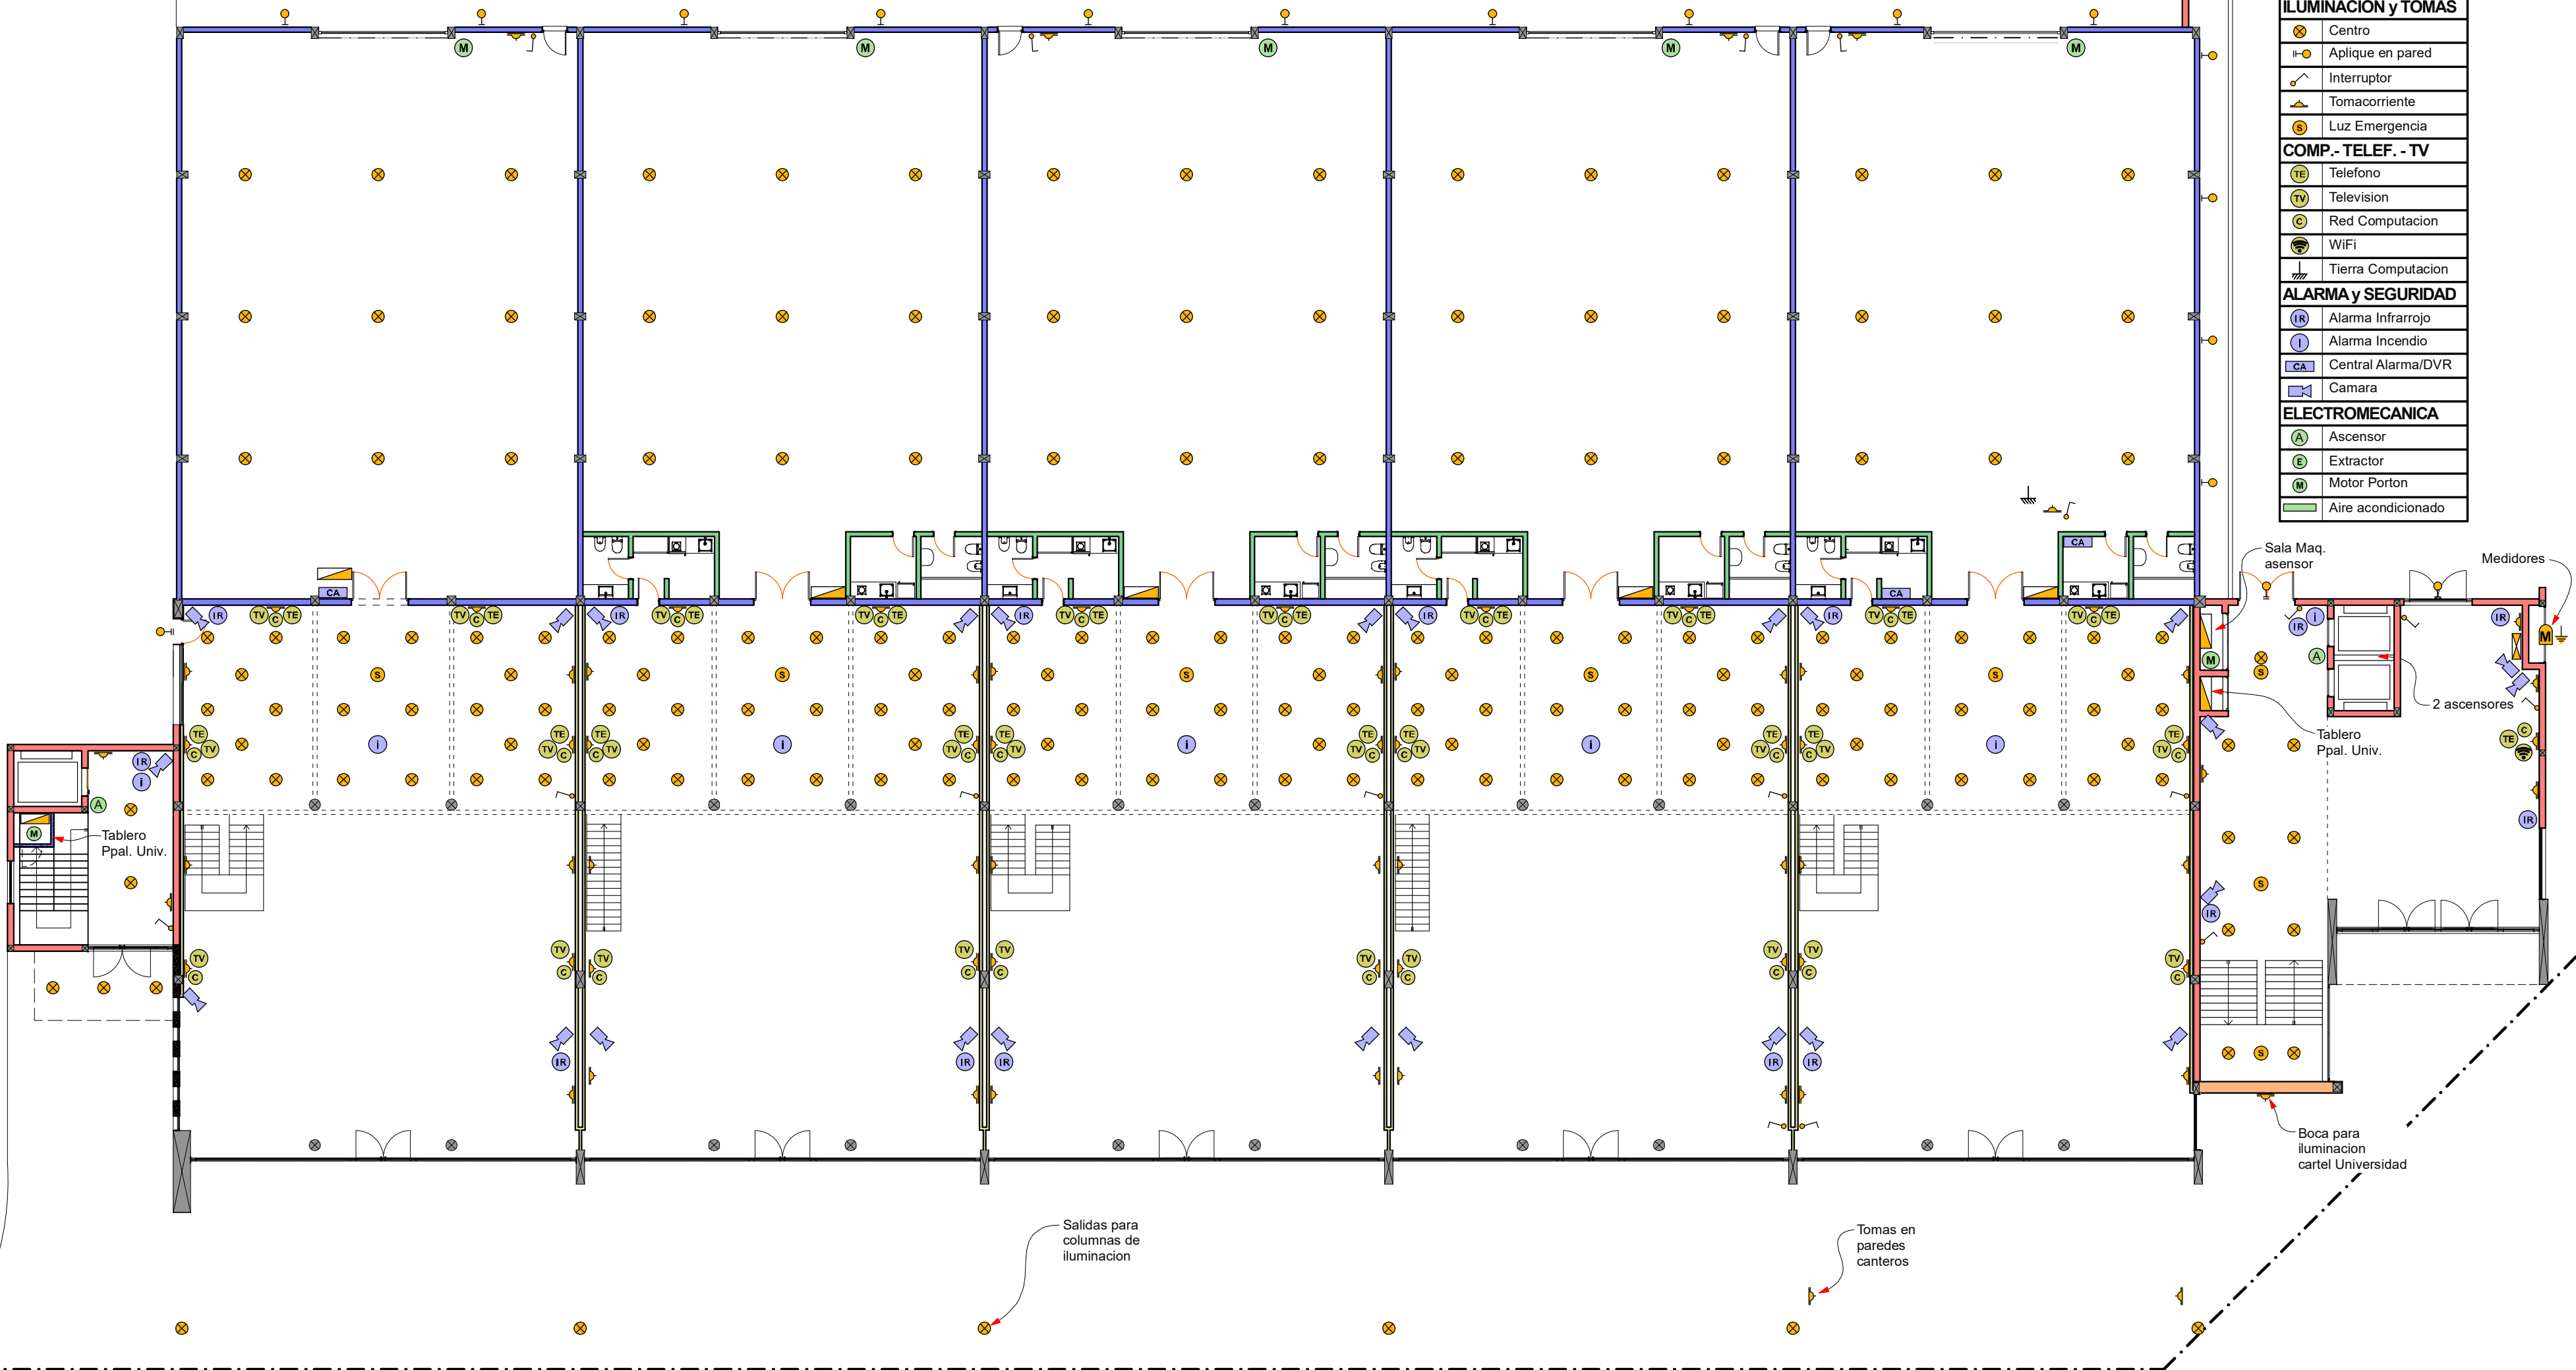

Electricidad Entrepiso

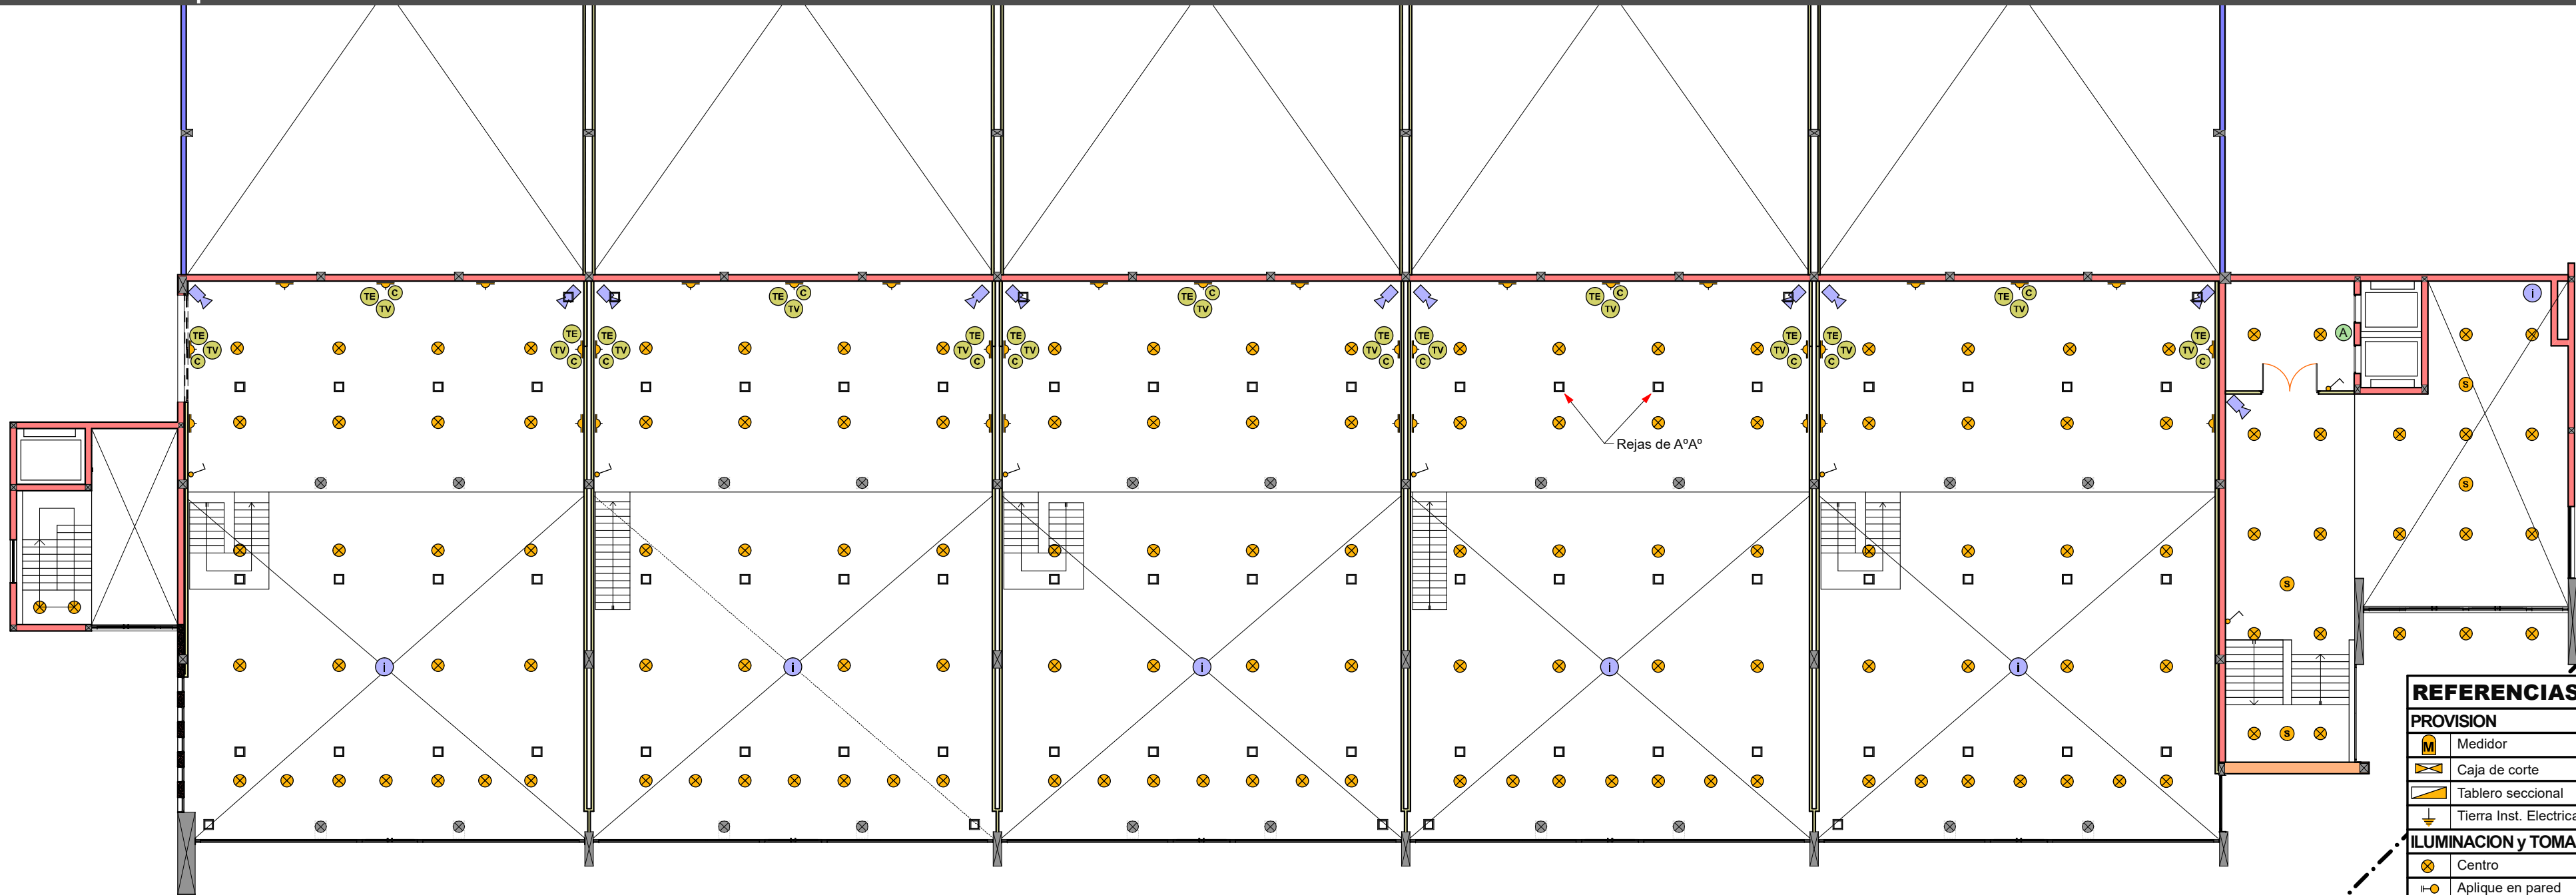

Electricidad Planta Alta

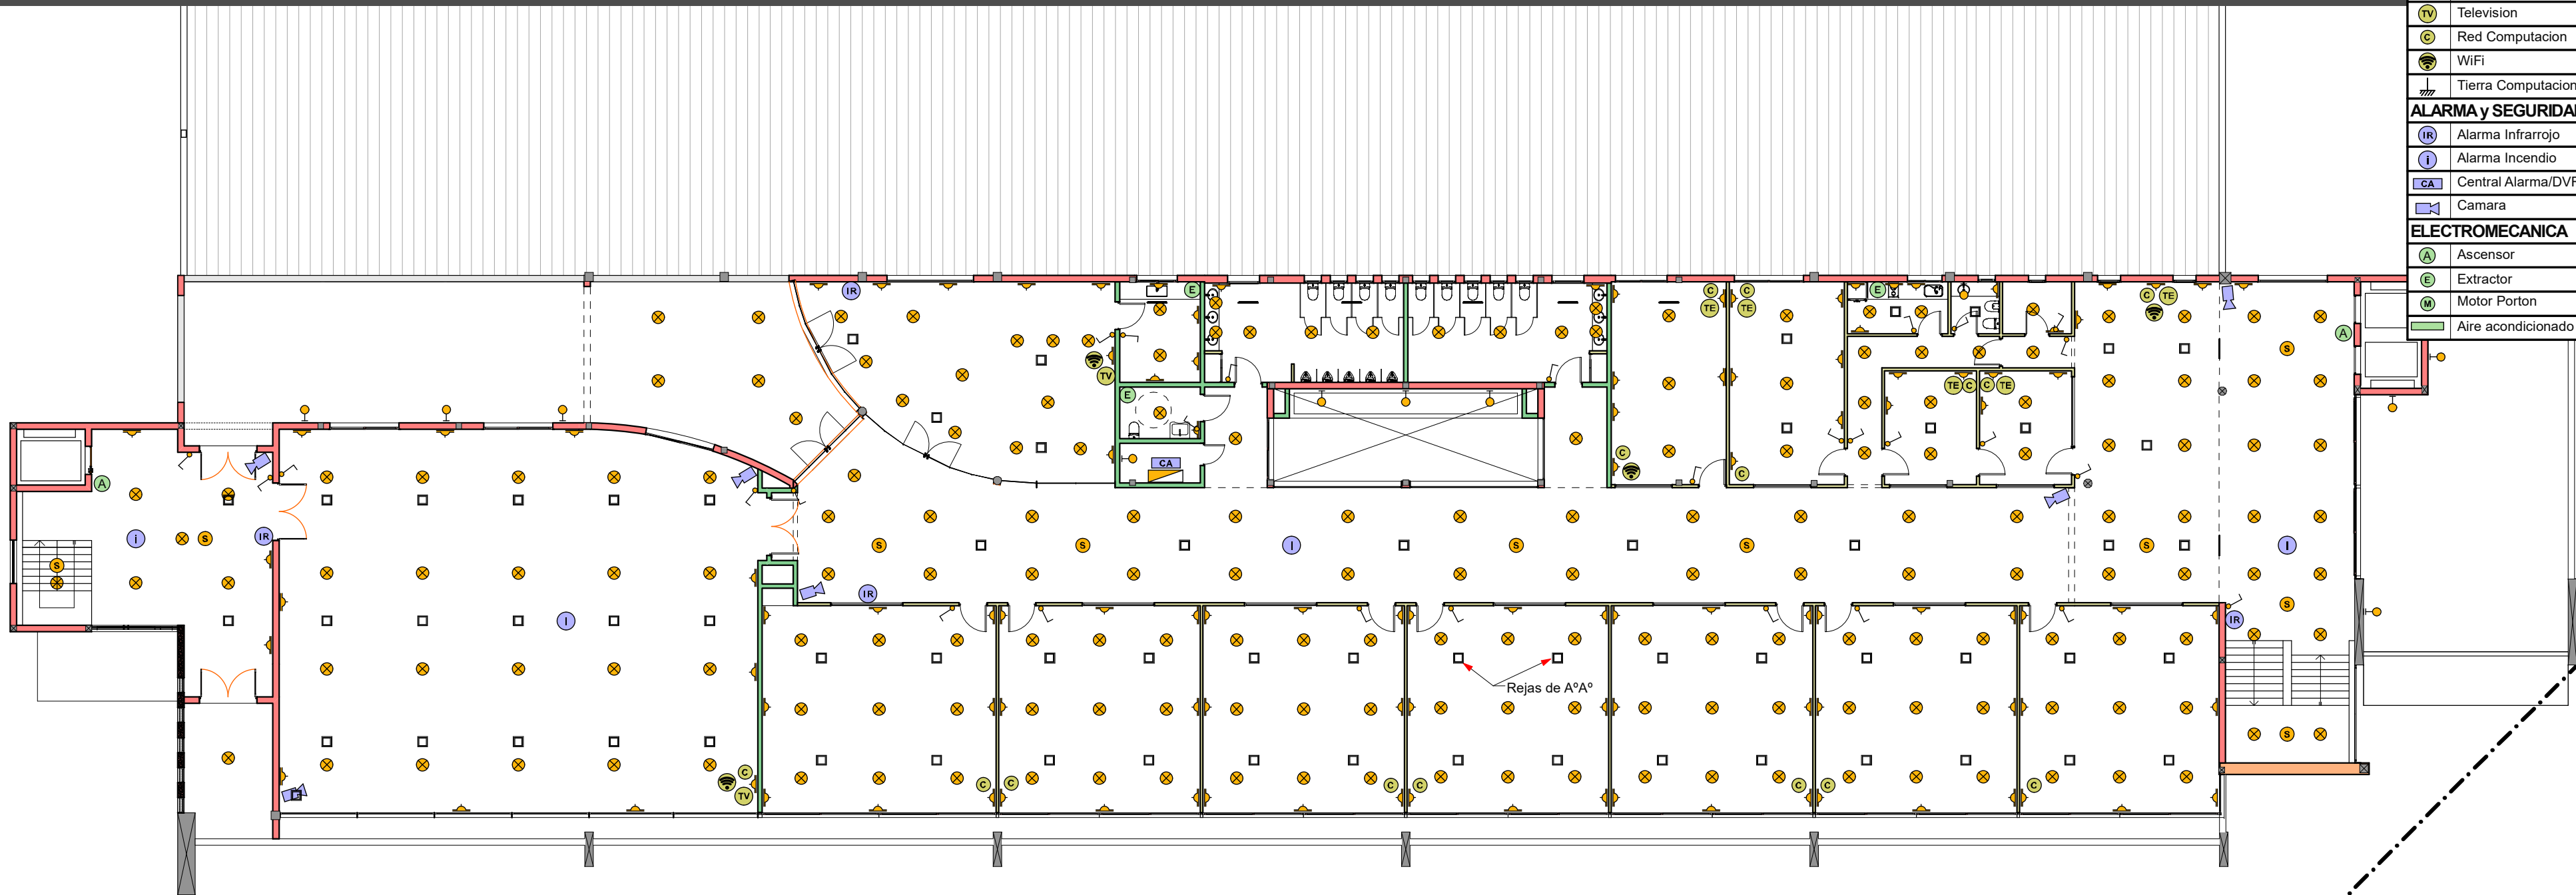

REFERENCIAS

PROVISION

	Medidor
	Caja de corte
	Tablero seccional
	Tierra Inst. Electrica

ILUMINACION y TOMAS

	Centro
	Aplicador en pared
	Interruptor
	Tomacorriente
	Luz Emergencia

COMP. - TELEF. - TV

	Telefono
	Television
	Red Computacion
	WiFi
	Tierra Computacion

ALARMA y SEGURIDAD

	Alarma Infrarrojo
	Alarma Incendio
	Central Alarma/DVR
	Camara

ELECTROMECANICA

	Ascensor
	Extractor
	Motor Porton
	Aire acondicionado

INTRODUCCION

- 01 Primera Vista
- 02 Arq. PB
- 03 Arq. EP y PA
- 04 Imagenes 1
- 05 Imagenes 2
- 06 Imagenes 3

ESTRUCTURA HºAº

- 07 Imagenes 1
- 08 Imagenes 2
- 09 Axonometricas
- 10 S/PB y EP
- 11 S/PA
- 12 Escalera Ppal.
- 13 Escalera Auditorio

ESTR. METALICA

- 14 Estr. Imagenes
- 15 Planta de Techos
- 16 Estr. Techos
- 17 Estr. Cabriadas
- 18 Zingueria

CONSTRUCCION

- 19 Niveles terreno
- 20 Niveles pisos
- 21 Replanteo Sitio
- 22 Replanteo PB
- 23 Replanteo EP
- 24 Replanteo PA
- 25 Cortes 1
- 26 Cortes 2
- 27 Cortes 3
- 28 Cortes 4
- 29 Vistas 1
- 30 Veredas
- 31 Veredas Img.

DETALLES

- 32 Baños y cocinas
- 33 Sanitarios PA
- 34 Ascensor acceso
- 35 Ascensor auditorio


INSTALACIONES

- 36 Desagues PB
- 37 Desagues PA
- 38 Desagues Detalles
- 39 Desagues Techos
- 40 Pozo y Camaras
- 41 Agua PB
- 42 Agua PA
- 43 Elect. PB
- 44 Elect. EP y PA
- 45 Aire Acond. PB
- 46 Aire Acond. EP y...


COMPUTOS

- 47 Pisos
- 48 Cielorrasos
- 49 Abert. Ref PB
- 50 Abert. Ref EP y PA
- 51 Abert. de Hierro
- 52 Abert. de Hierro
- 53 Abert. de Hierro
- 54 Abert. de Hierro
- 55 Abert. de Hierro
- 56 Abert. Aluminio
- 57 Abert. Interiores
- 58 Abert. Bar




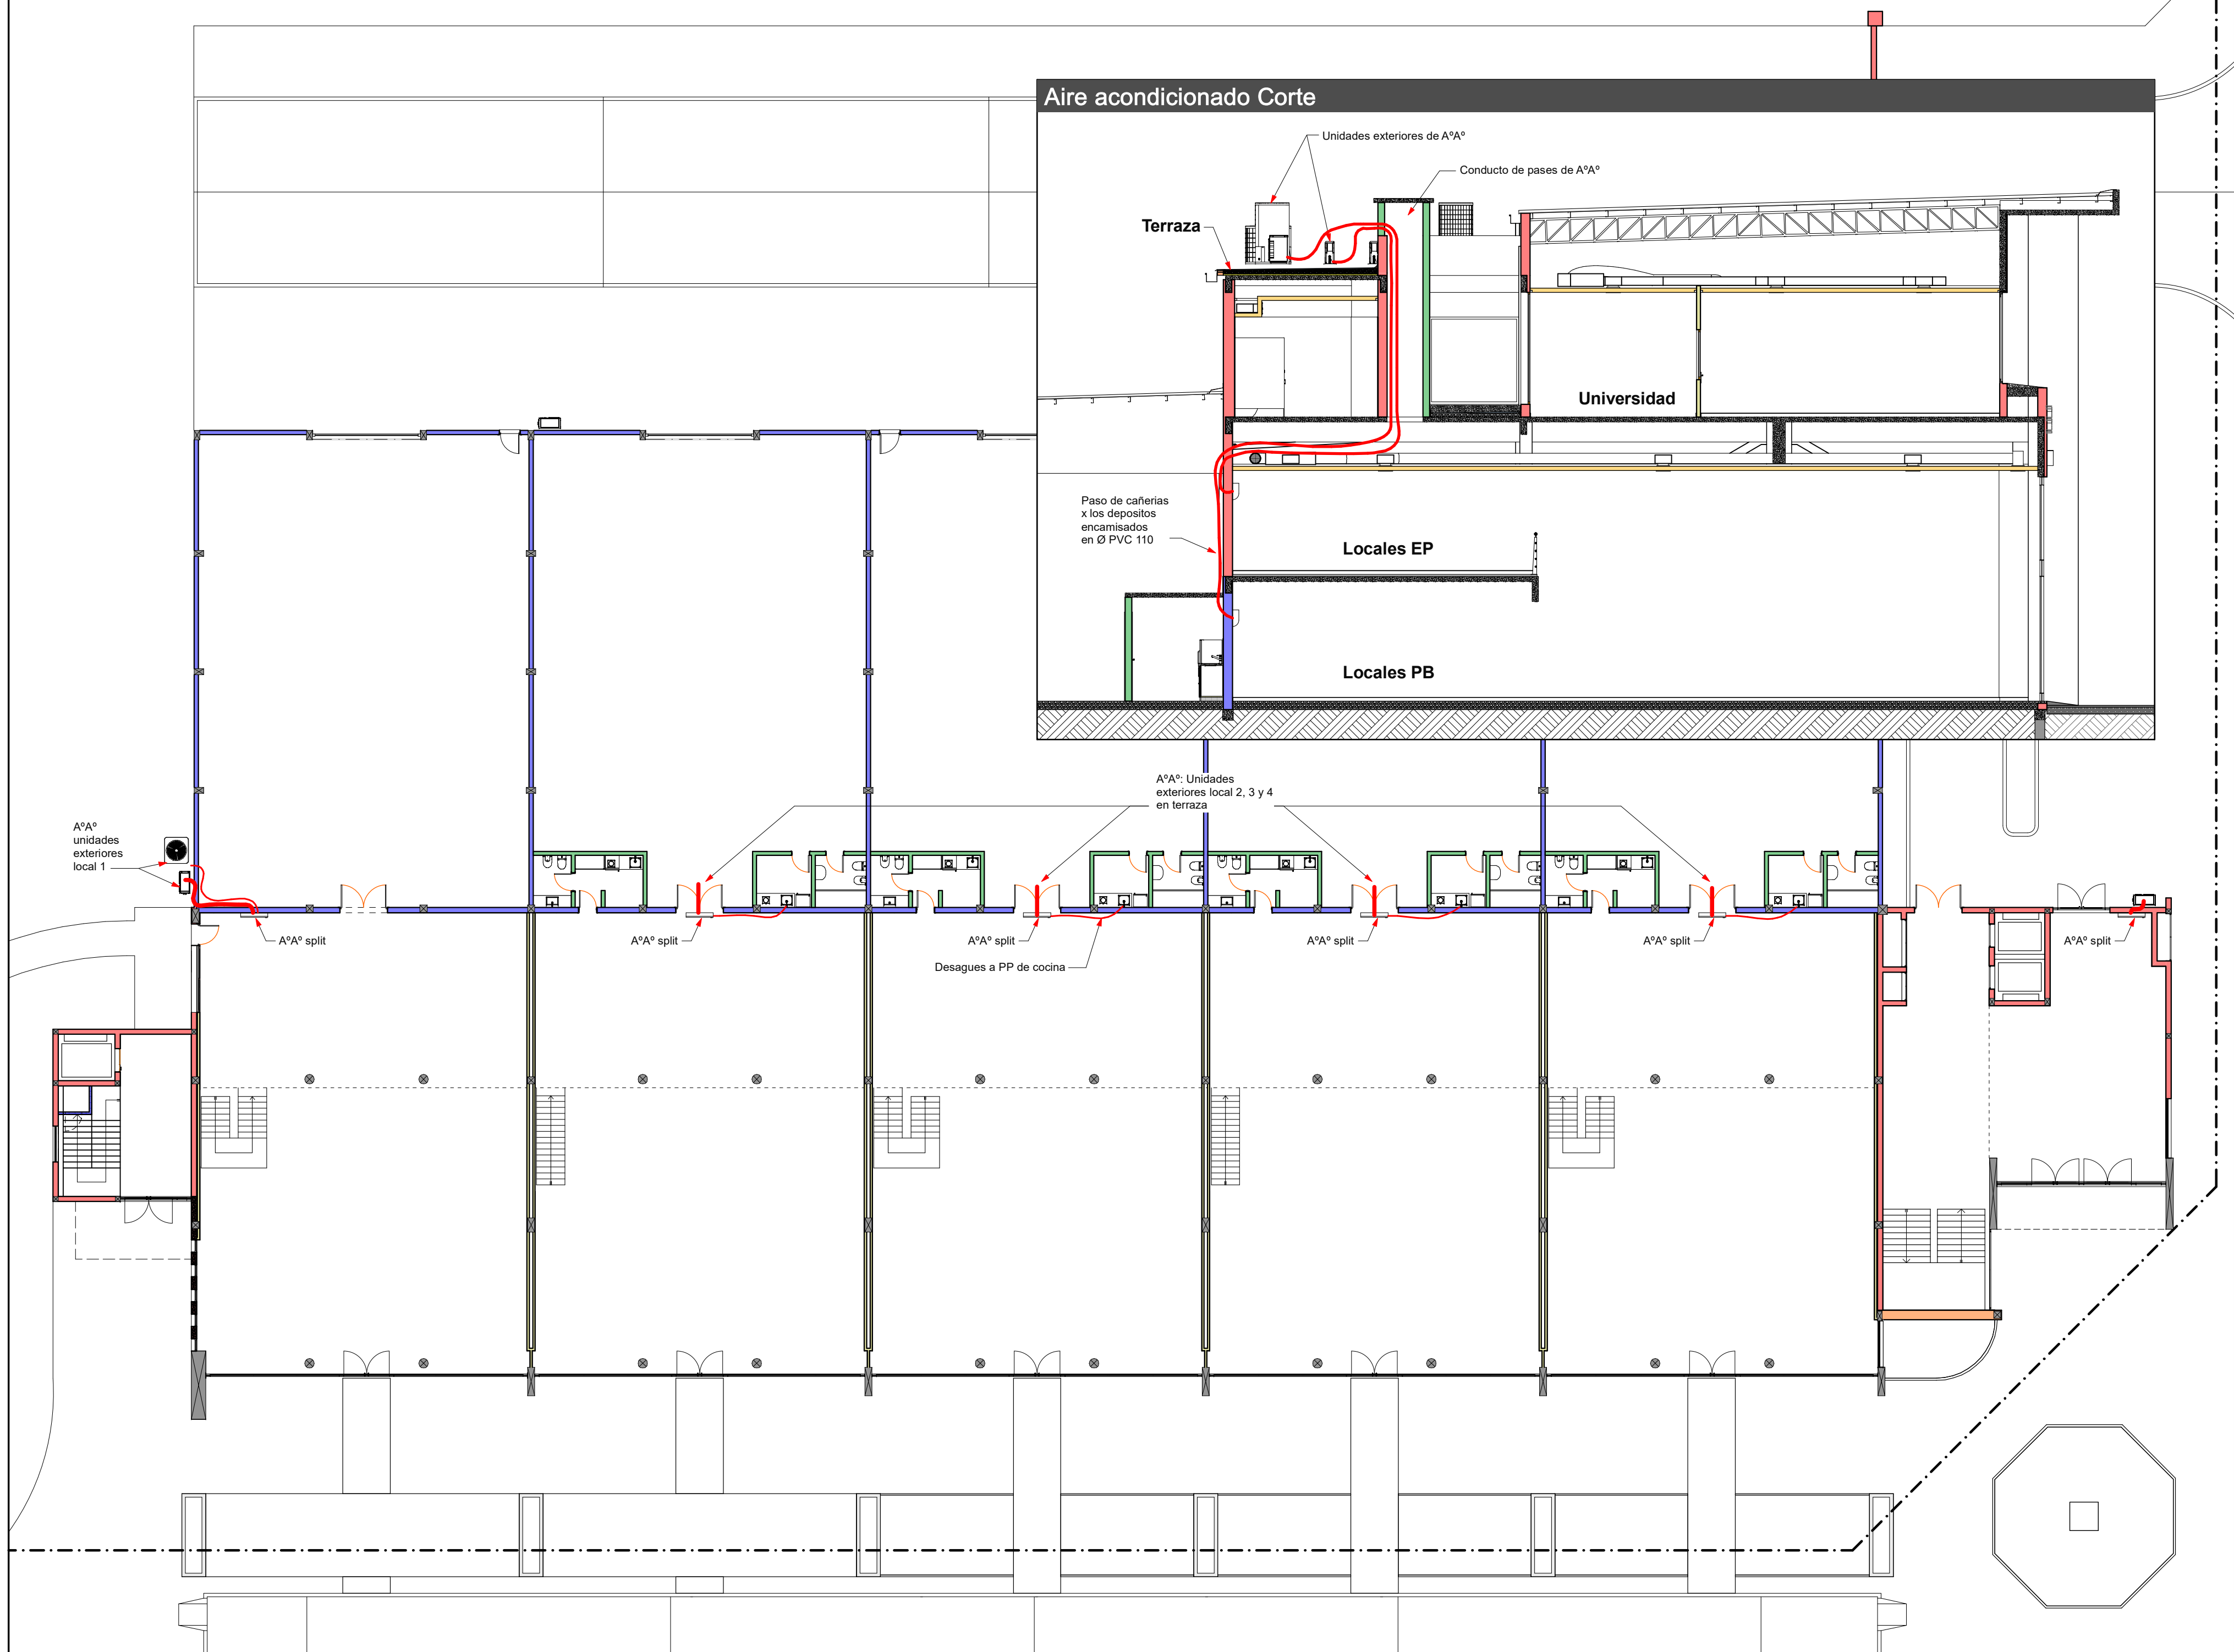


Aire acondicionado Entrepiso

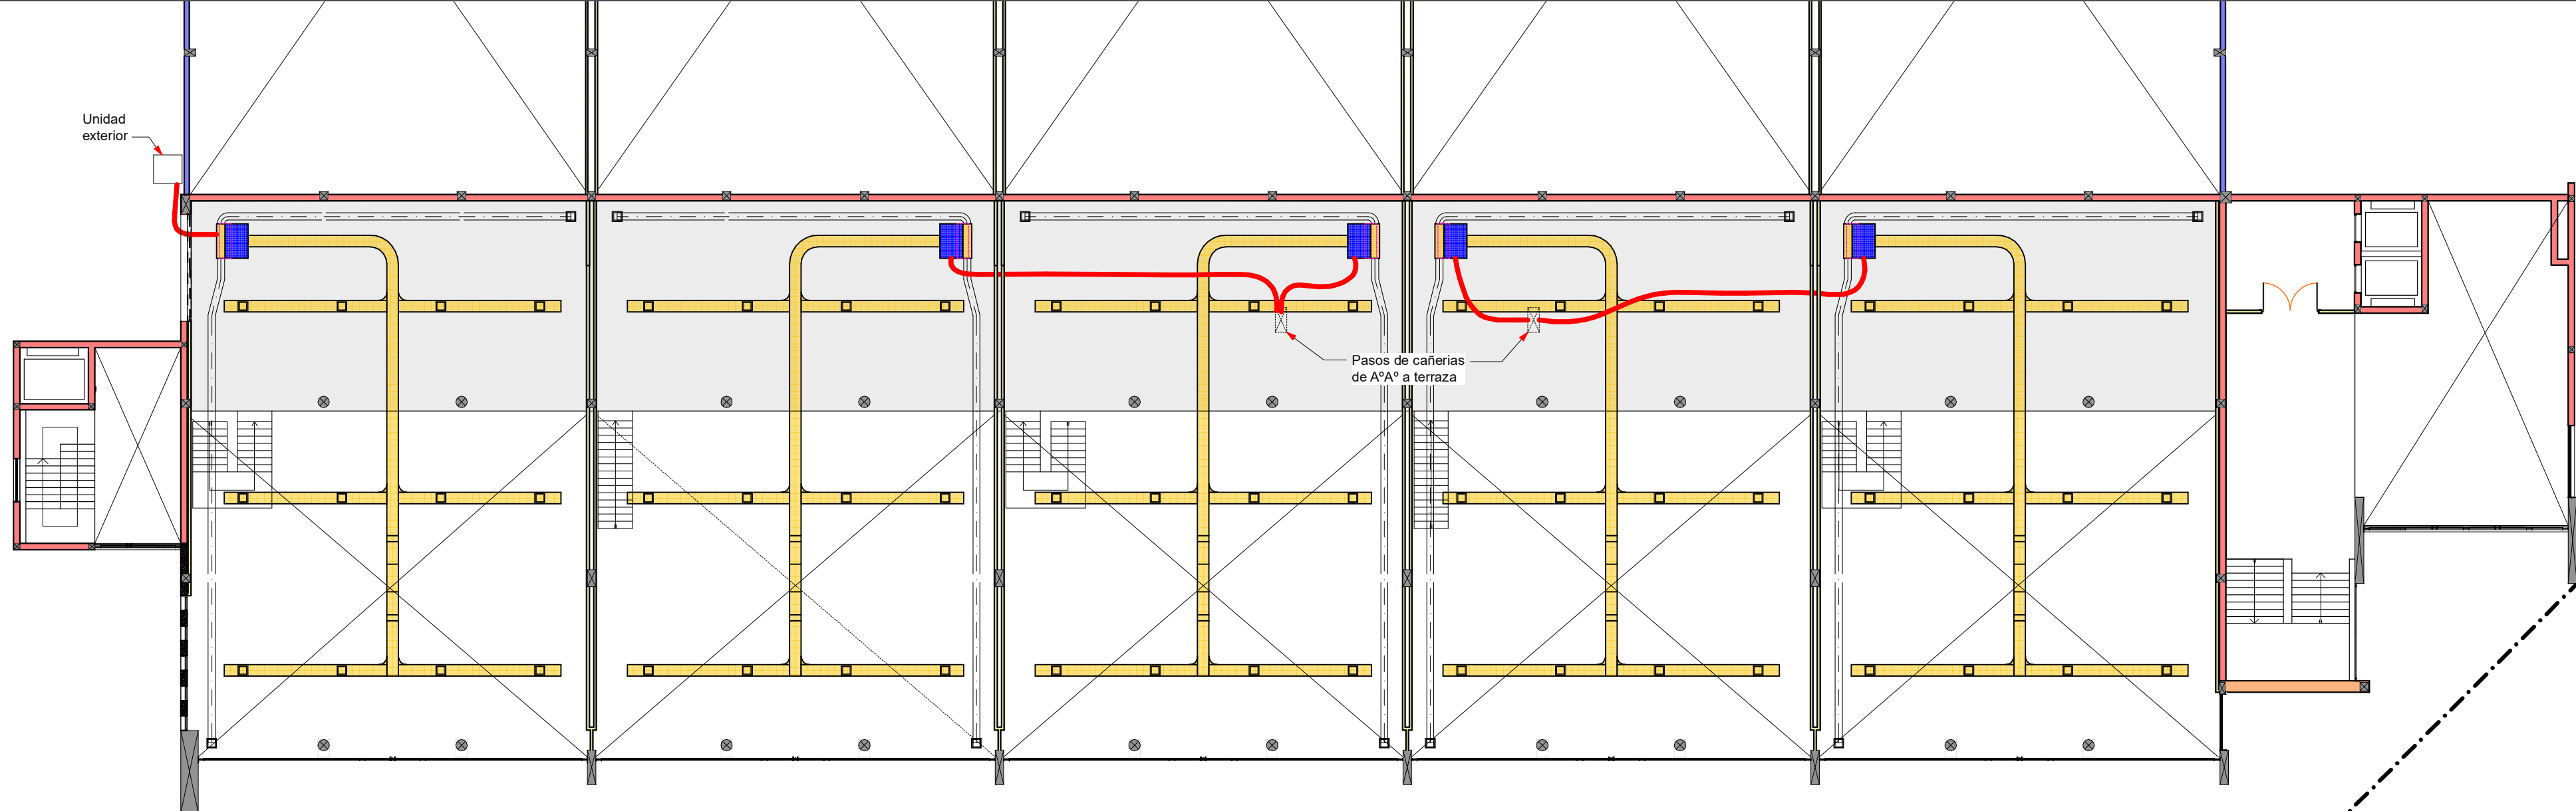

Aire acondicionado Terraza

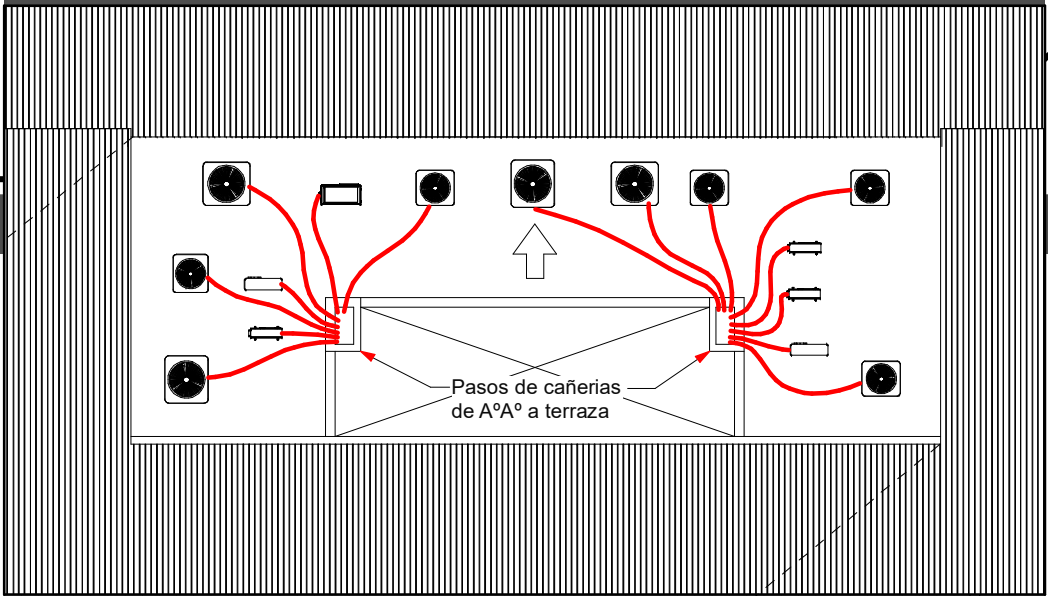

Aire acondicionado Planta Alta

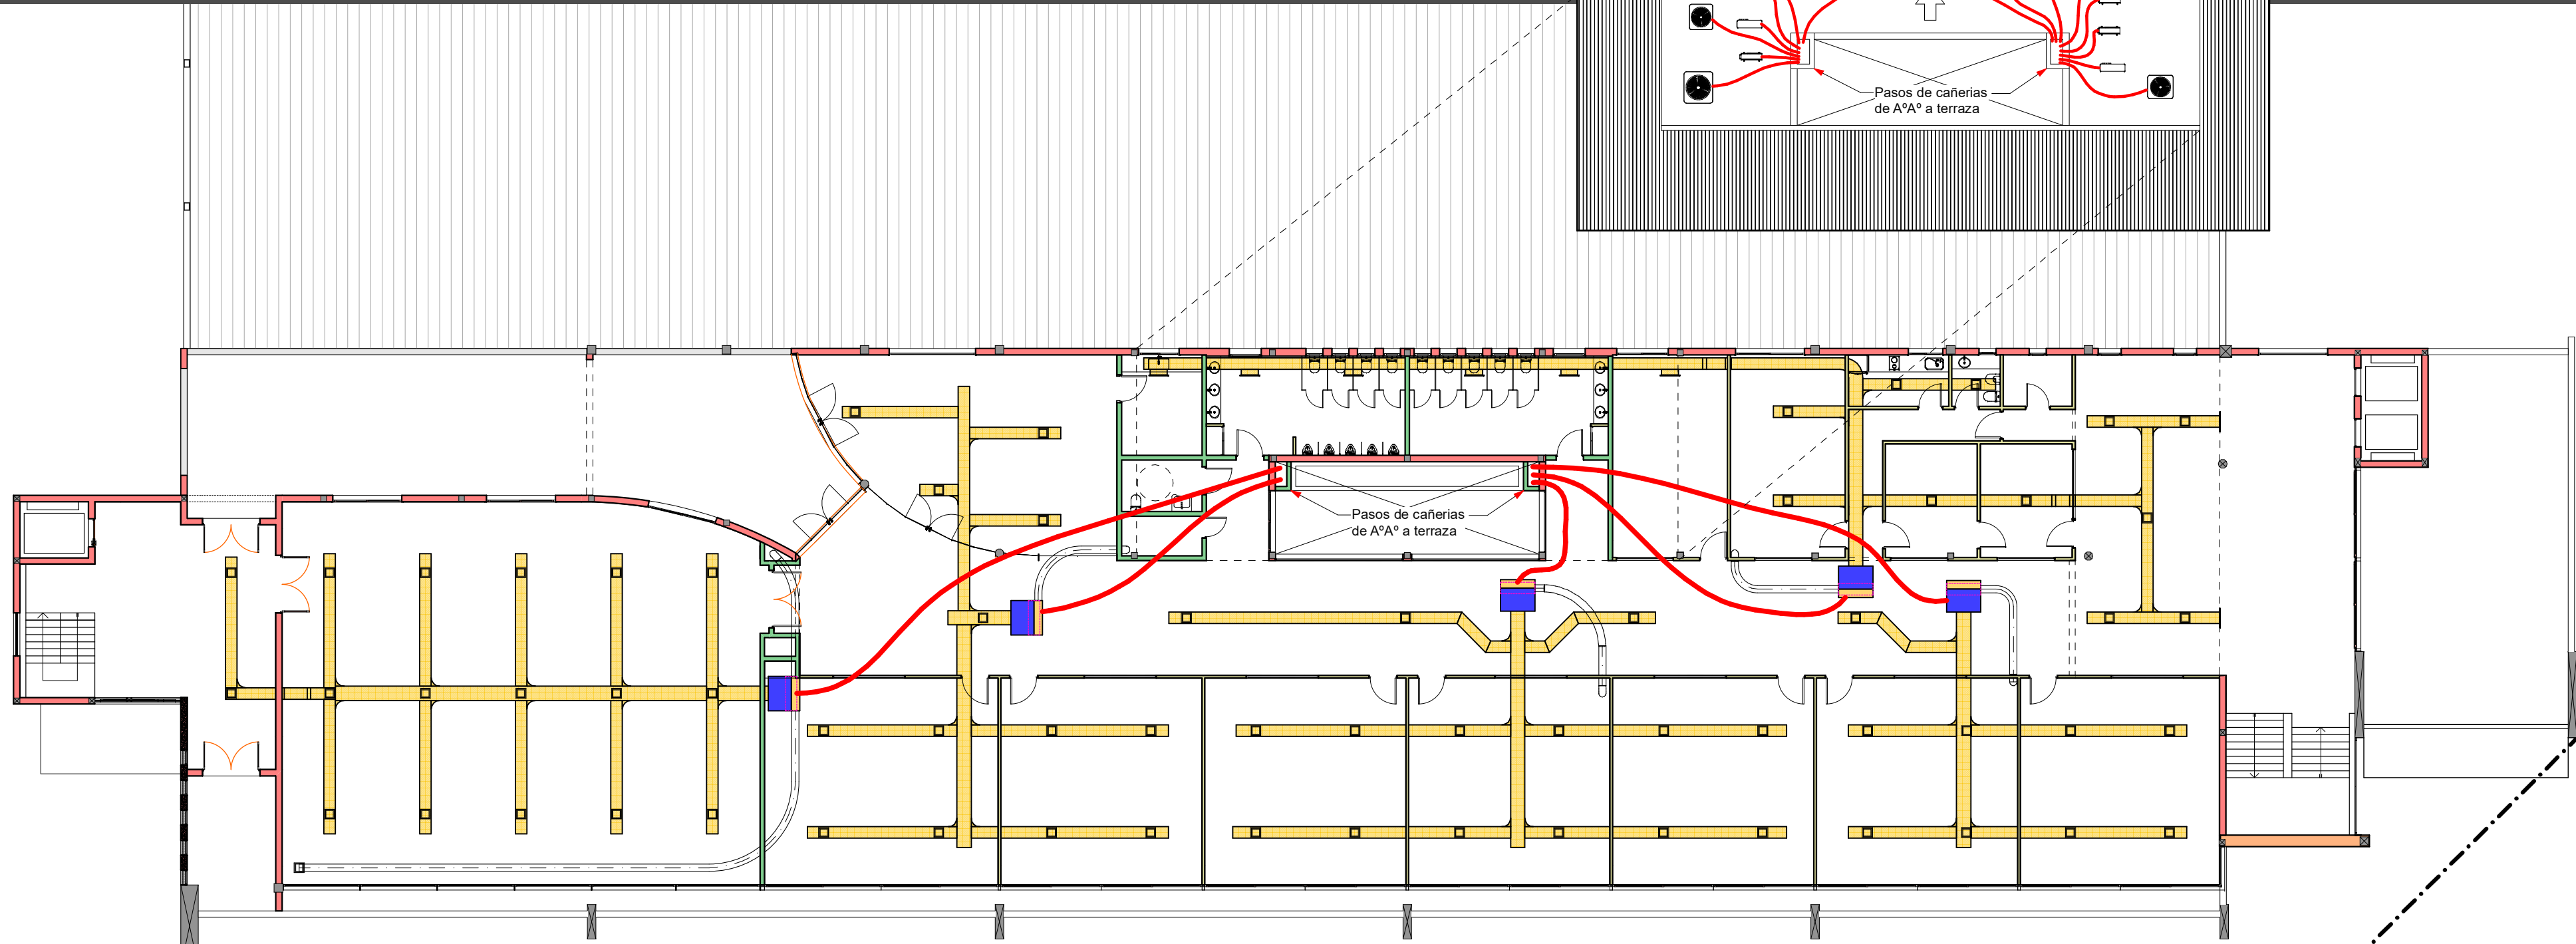

INTRODUCCION

- 01 Primera Vista
- 02 Arq. PB
- 03 Arq. EP y PA
- 04 Imágenes 1
- 05 Imágenes 2
- 06 Imágenes 3

ESTRUCTURA H°A°

- 07 Imágenes 1
- 08 Imágenes 2
- 09 Axonométricas
- 10 S/PB y EP
- 11 S/PA
- 12 Escalera Ppal.
- 13 Escalera Auditorio

ESTR. METALICA

- 14 Estr. Imágenes
- 15 Planta de Techos
- 16 Estr. Techos
- 17 Estr. Cubiertas
- 18 Zingueria

CONSTRUCCION

- 19 Niveles terreno
- 20 Niveles pisos
- 21 Replanteo Sitio
- 22 Replanteo PB
- 23 Replanteo EP
- 24 Replanteo PA
- 25 Cortes 1
- 26 Cortes 2
- 27 Cortes 3
- 28 Cortes 4
- 29 Vistas 1
- 30 Veredas
- 31 Veredas Img.

DETALLES

- 32 Baños y cocinas
- 33 Sanitarios PA
- 34 Ascensor acceso
- 35 Ascensor auditorio

INSTALACIONES


- 36 Desagues PB
- 37 Desagues PA
- 38 Desagues Detalles
- 39 Desagues Techos
- 40 Pozo y Camaras
- 41 Agua PB
- 42 Agua PA
- 43 Elect. PB
- 44 Elect. EP y PA
- 45 Aire Acond. PB
- 46 Aire Acond. EP y...

COMPUTOS


- 47 Pisos
- 48 Cielorrasos
- 49 Abert. Ref PB
- 50 Abert. Ref EP y PA
- 51 Abert. de Hierro
- 52 Abert. de Hierro
- 53 Abert. de Hierro
- 54 Abert. de Hierro
- 55 Abert. de Hierro
- 56 Abert. Aluminio
- 57 Abert. Interiores
- 58 Abert. Bar




REVESTIMIENTOS PB

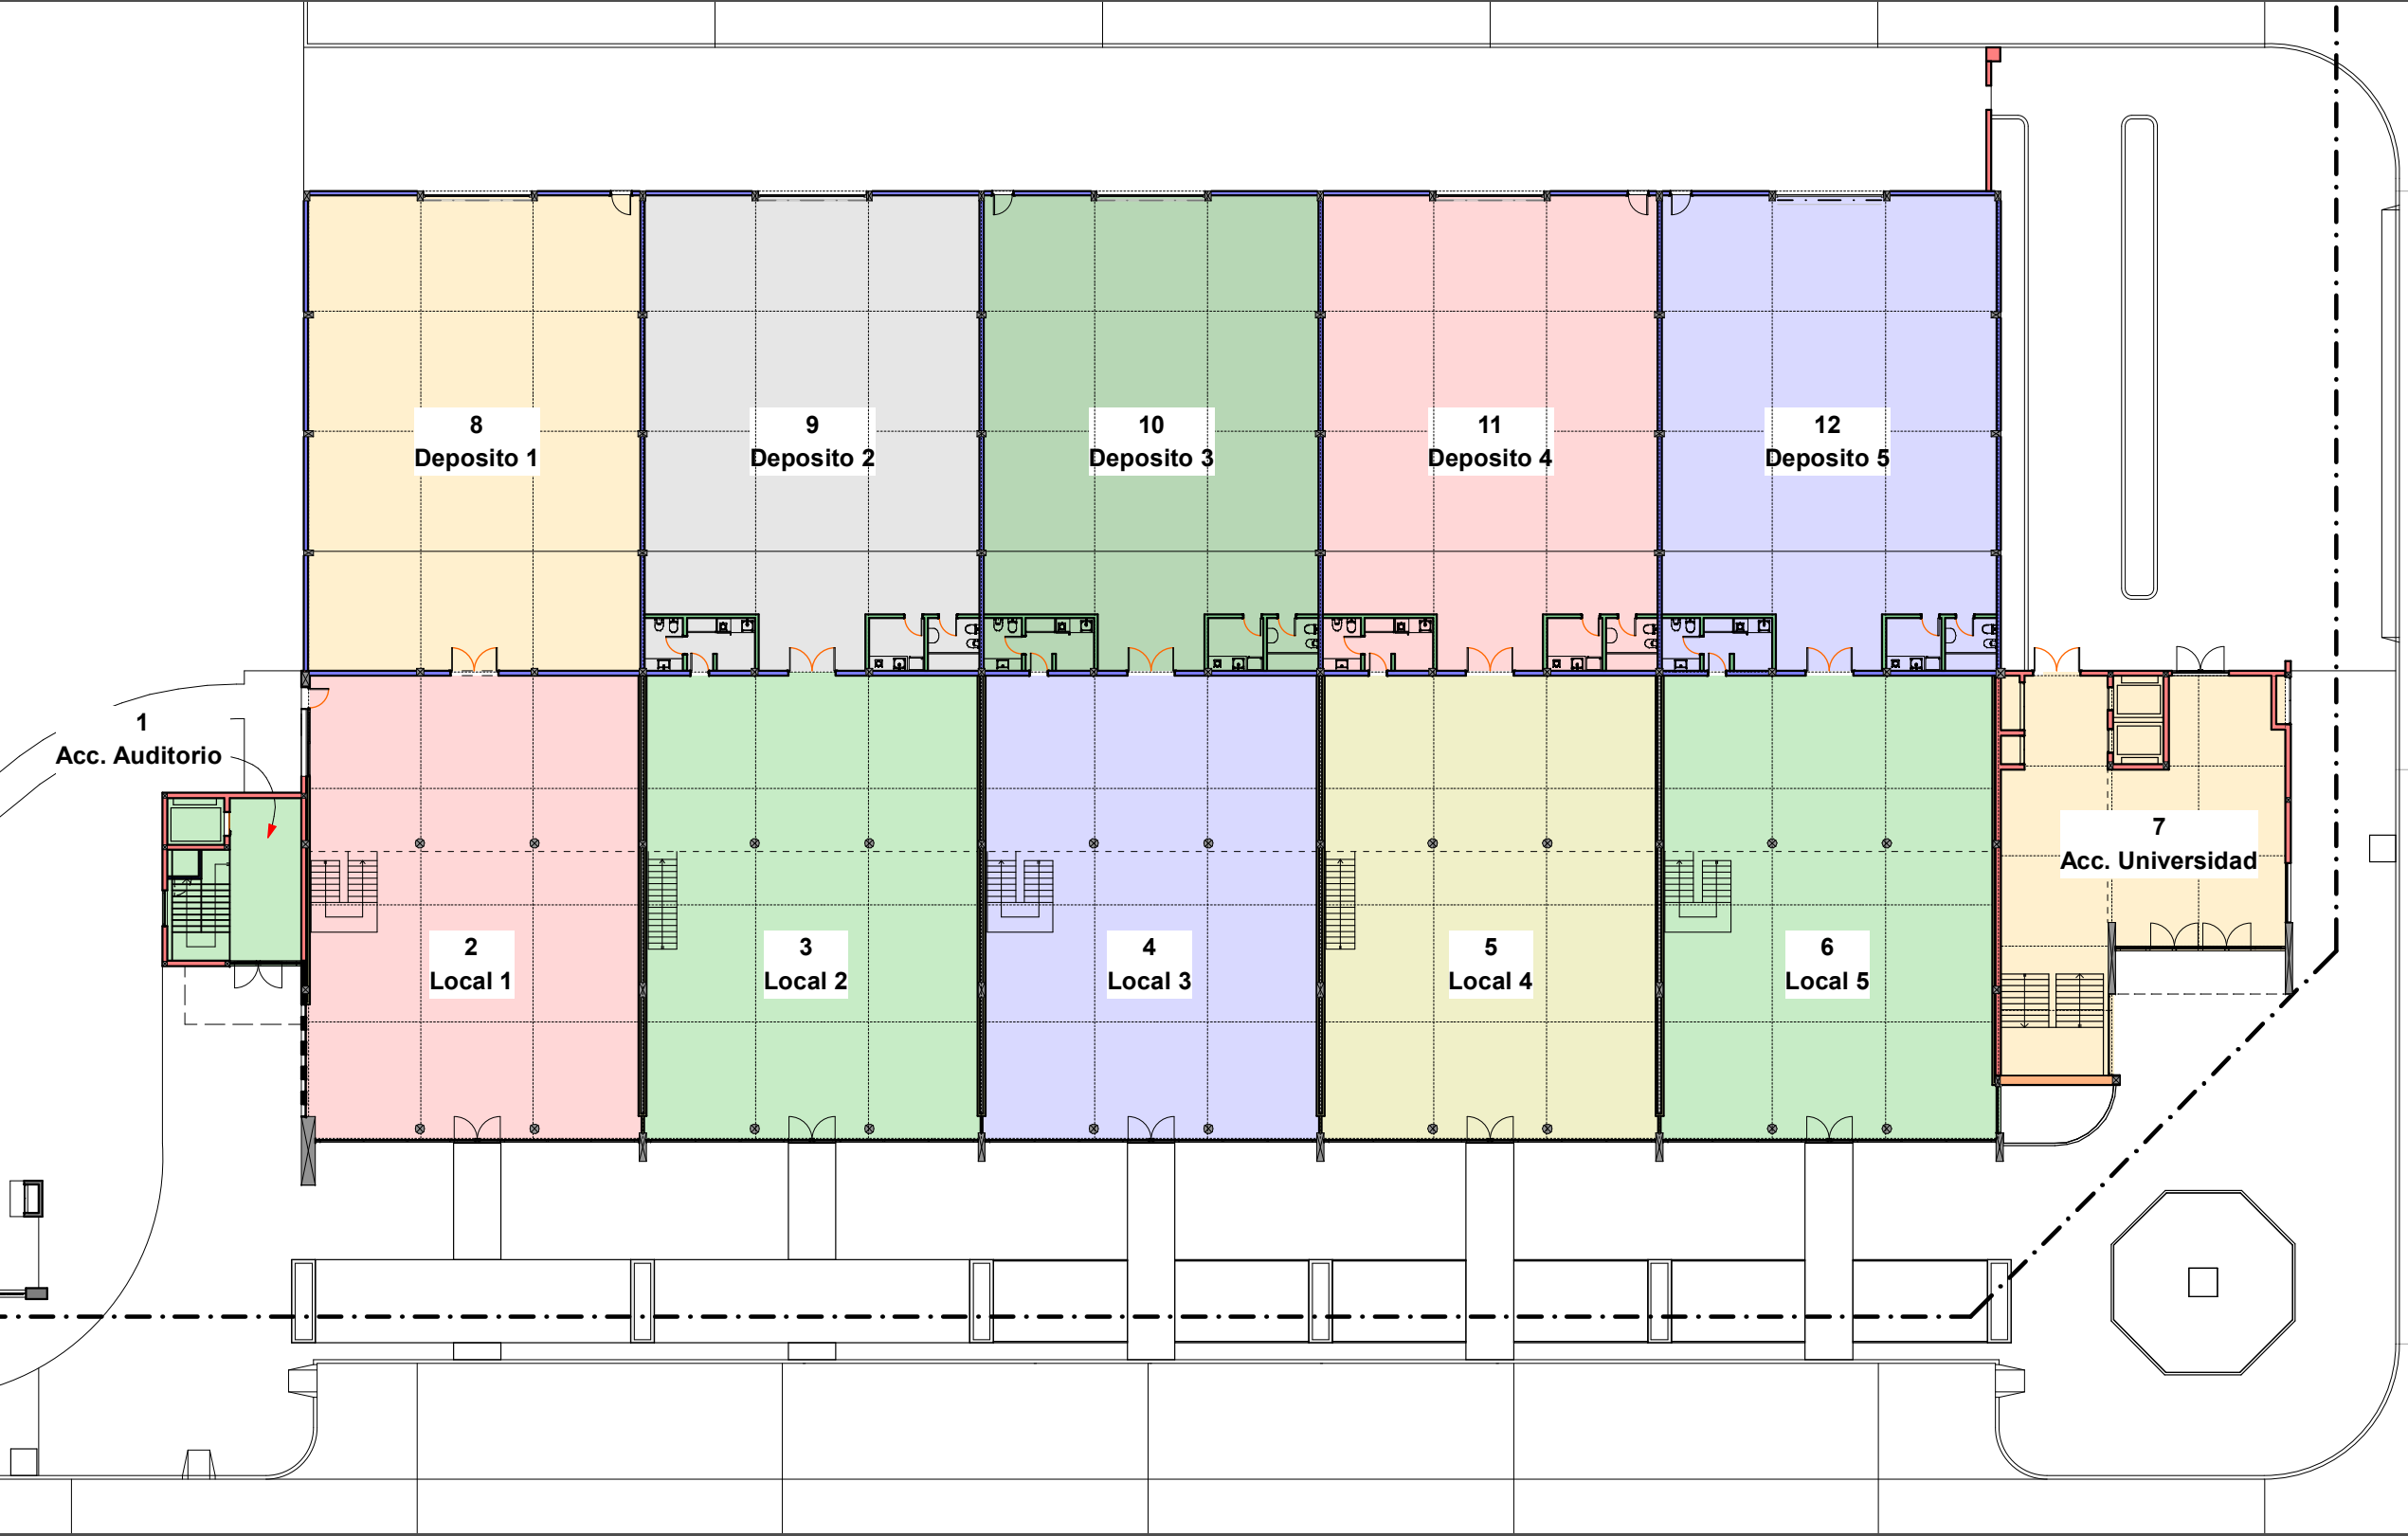

REVESTIMIENTOS EP

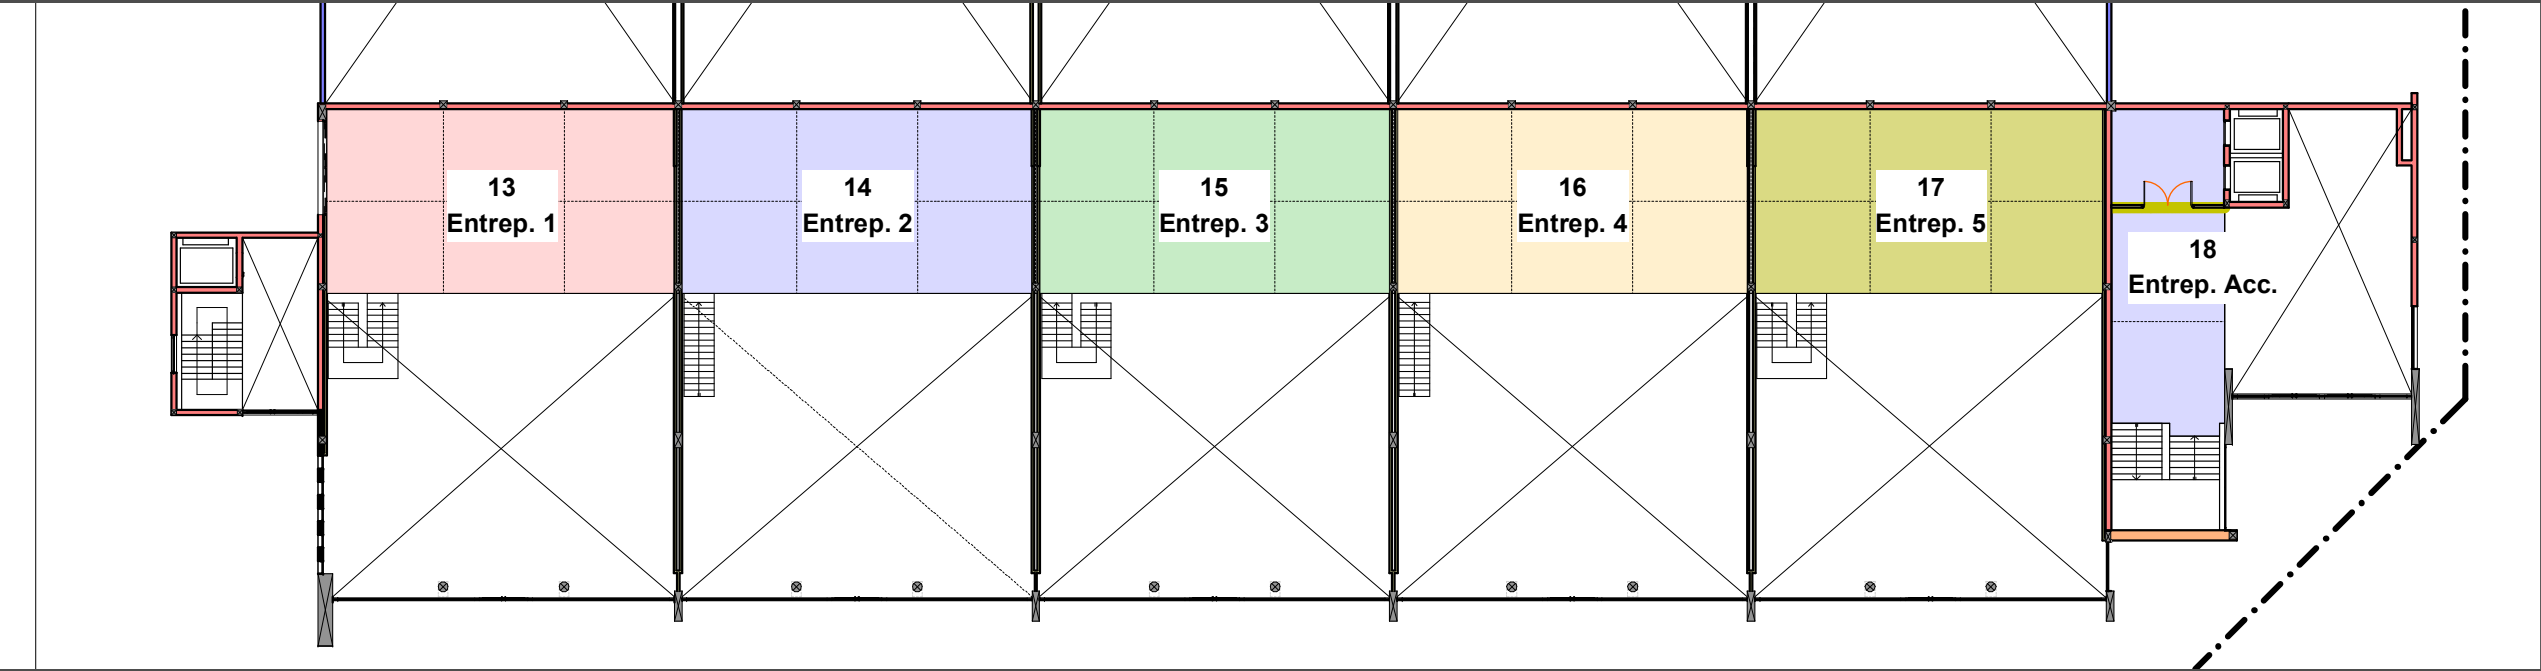

REVESTIMIENTOS PA

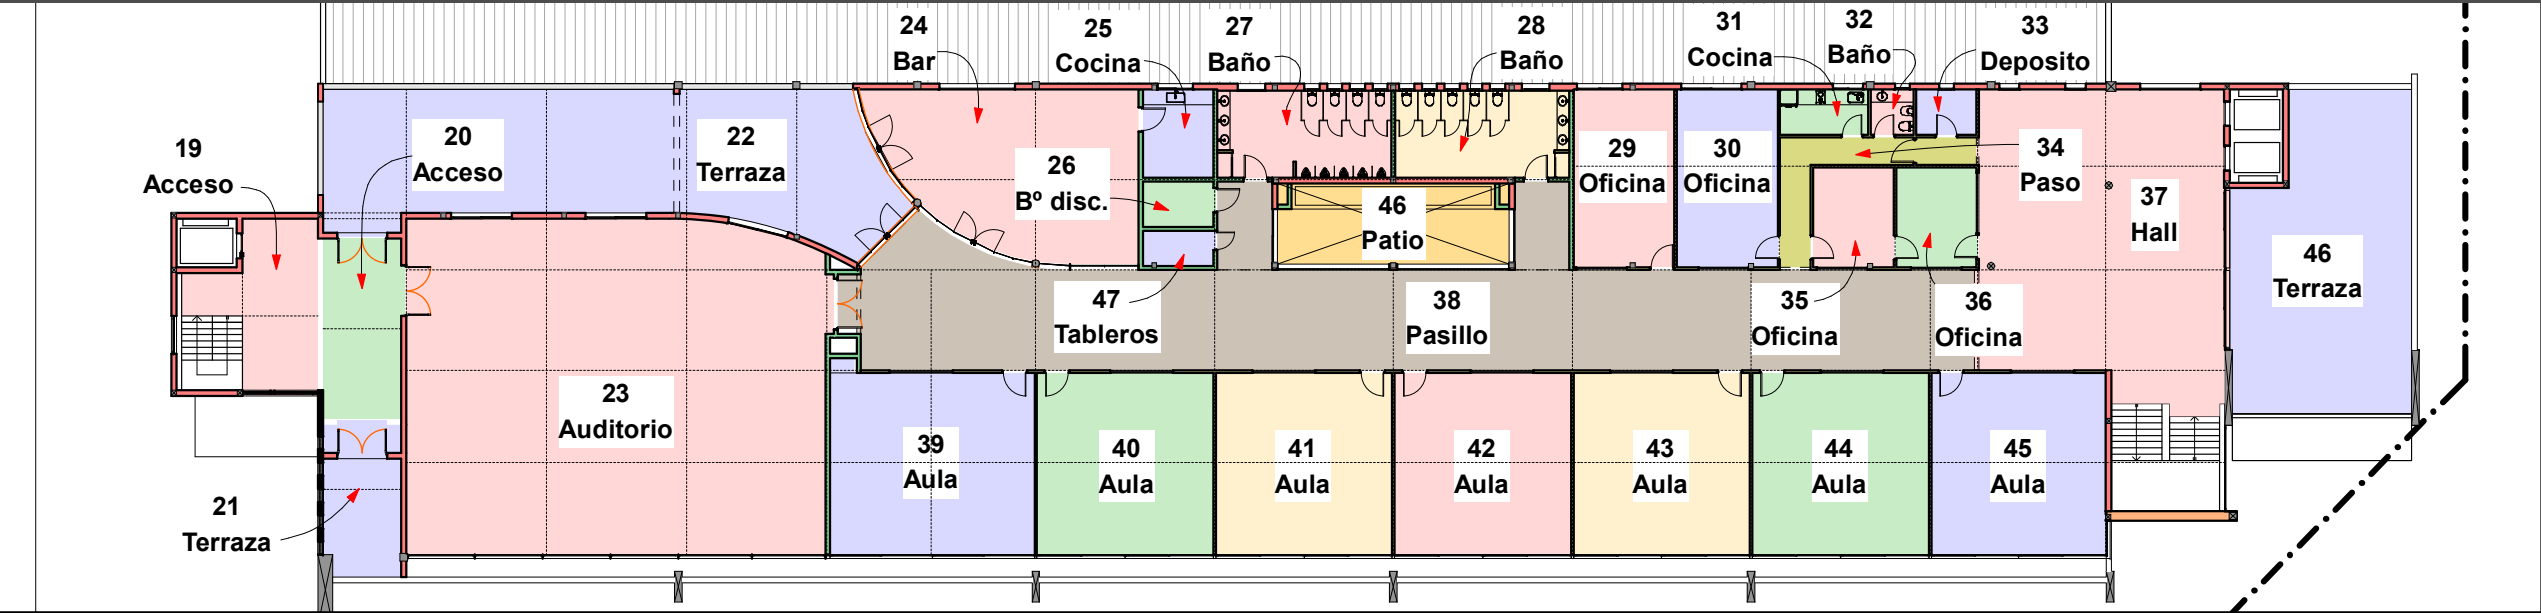

AMBIENTE	PISOS		ZOCALOS	
	Pisos Neto m²	Material	Zocalos Neto ml	Material
1 Acc. auditorio	33.72	Alisado	22.00	Madera
2 Local 1	267.93	Alisado	50.24	Madera
3 Local 2	269.85	Alisado	50.74	Madera
4 Local 3	269.36	Alisado	50.74	Madera
5 Local 4	269.41	Alisado	50.74	Madera
6 Local 5	268.56	Alisado	50.74	Madera
7 Acc. Universidad	151.55	Alisado	51.03	Madera
8 Deposito 1	277.15	Alisado		
9 Deposito 2	279.14	Alisado		
10 Deposito 3	279.14	Alisado		
11 Deposito 4	279.14	Alisado		
12 Deposito 5	279.14	Alisado		
13 Entrepiso 1	101.02	Alisado	28.44	Madera
14 Entrepiso 2	101.61	Alisado	28.52	Madera
15 Entrepiso 3	101.61	Alisado	28.52	Madera
16 Entrepiso 4	101.61	Alisado	28.52	Madera
17 Entrepiso 5	101.02	Alisado	28.52	Madera
18 Entrepiso Acc. Univ.	57.08	Alisado	24.42	Madera
19 Acc. auditorio	25.20	Alisado	11.60	Madera
20 Acc. auditorio	22.39	Alisado	12.80	Madera
21 Terraza	19.69	Alisado	18.60	Cemento
22 Terraza	117.66	Alisado	57.90	Cemento
23 Auditorio	219.88	Alisado	48.20	Madera
24 Bar	66.46	Alisado	18.00	Madera
25 Cocina	9.80	Alisado		
26 Baño discapacitados	5.15	Alisado		
27 Baño	23.84	Alisado		
28 Baño	23.84	Alisado		
29 Oficina	28.24	Alisado	19.12	Madera
30 Oficina	28.24	Alisado	19.12	Madera
31 Cocina	6.30	Alisado	5.10	Madera
32 Baño	3.06	Alisado		
33 Deposito	4.32	Alisado	7.50	Madera
34 Paso	13.45	Alisado	20.02	Madera
35 Oficina	12.67	Alisado	11.32	Madera
36 Oficina	12.67	Alisado	10.32	Madera
37 Hall	117.00	Alisado	14.26	Madera
38 Pasillo	201.67	Alisado	76.20	Madera
39 Aula	59.07	Alisado	30.85	Madera
40 Aula	50.40	Alisado	27.40	Madera
41 Aula	50.40	Alisado	27.40	Madera
42 Aula	50.40	Alisado	27.40	Madera
43 Aula	50.40	Alisado	27.40	Madera
44 Aula	50.40	Alisado	27.40	Madera
45 Aula	49.89	Alisado	27.26	Madera
46 Terraza	83.53	Granza		
47 Tableros	4.00	Alisado		
	4,810.53		857.14	

INTRODUCCION

- 01 Primera Vista
- 02 Arq. PB
- 03 Arq. EP y PA
- 04 Imagenes 1
- 05 Imagenes 2
- 06 Imagenes 3

ESTRUCTURA H²A°

- 07 Imagenes 1
- 08 Imagenes 2
- 09 Axonometricas
- 10 S/PB y EP
- 11 S/PA
- 12 Escalera Ppal.
- 13 Escalera Auditorio

ESTR. METALICA

- 14 Estr. Imagenes
- 15 Planta de Techos
- 16 Estr. Techos
- 17 Estr. Cobriadas
- 18 Zingueria

CONSTRUCCION

- 19 Niveles terreno
- 20 Niveles pisos
- 21 Replanteo Sitio
- 22 Replanteo PB
- 23 Replanteo EP
- 24 Replanteo PA
- 25 Cortes 1
- 26 Cortes 2
- 27 Cortes 3
- 28 Cortes 4
- 29 Vistas 1
- 30 Veredas
- 31 Veredas Img.

DETALLES

- 32 Baños y cocinas
- 33 Sanitarios PA
- 34 Ascensor acceso
- 35 Ascensor auditorio

INSTALACIONES


- 36 Desagues PB
- 37 Desagues PA
- 38 Desagues Detalles
- 39 Desagues Techos
- 40 Pozo y Camaras
- 41 Agua PB
- 42 Agua PA
- 43 Elect. PB
- 44 Elect. EP y PA
- 45 Aire Acond. PB
- 46 Aire Acond. EP y...

COMPUTOS


- 47 Pisos
- 48 Cielorrasos
- 49 Abert. Ref PB
- 50 Abert. Ref EP y PA
- 51 Abert. de Hierro
- 52 Abert. de Hierro
- 53 Abert. de Hierro
- 54 Abert. de Hierro
- 55 Abert. de Hierro
- 56 Abert. Aluminio
- 57 Abert. Interiores
- 58 Abert. Bar




CIELORRASOS PB

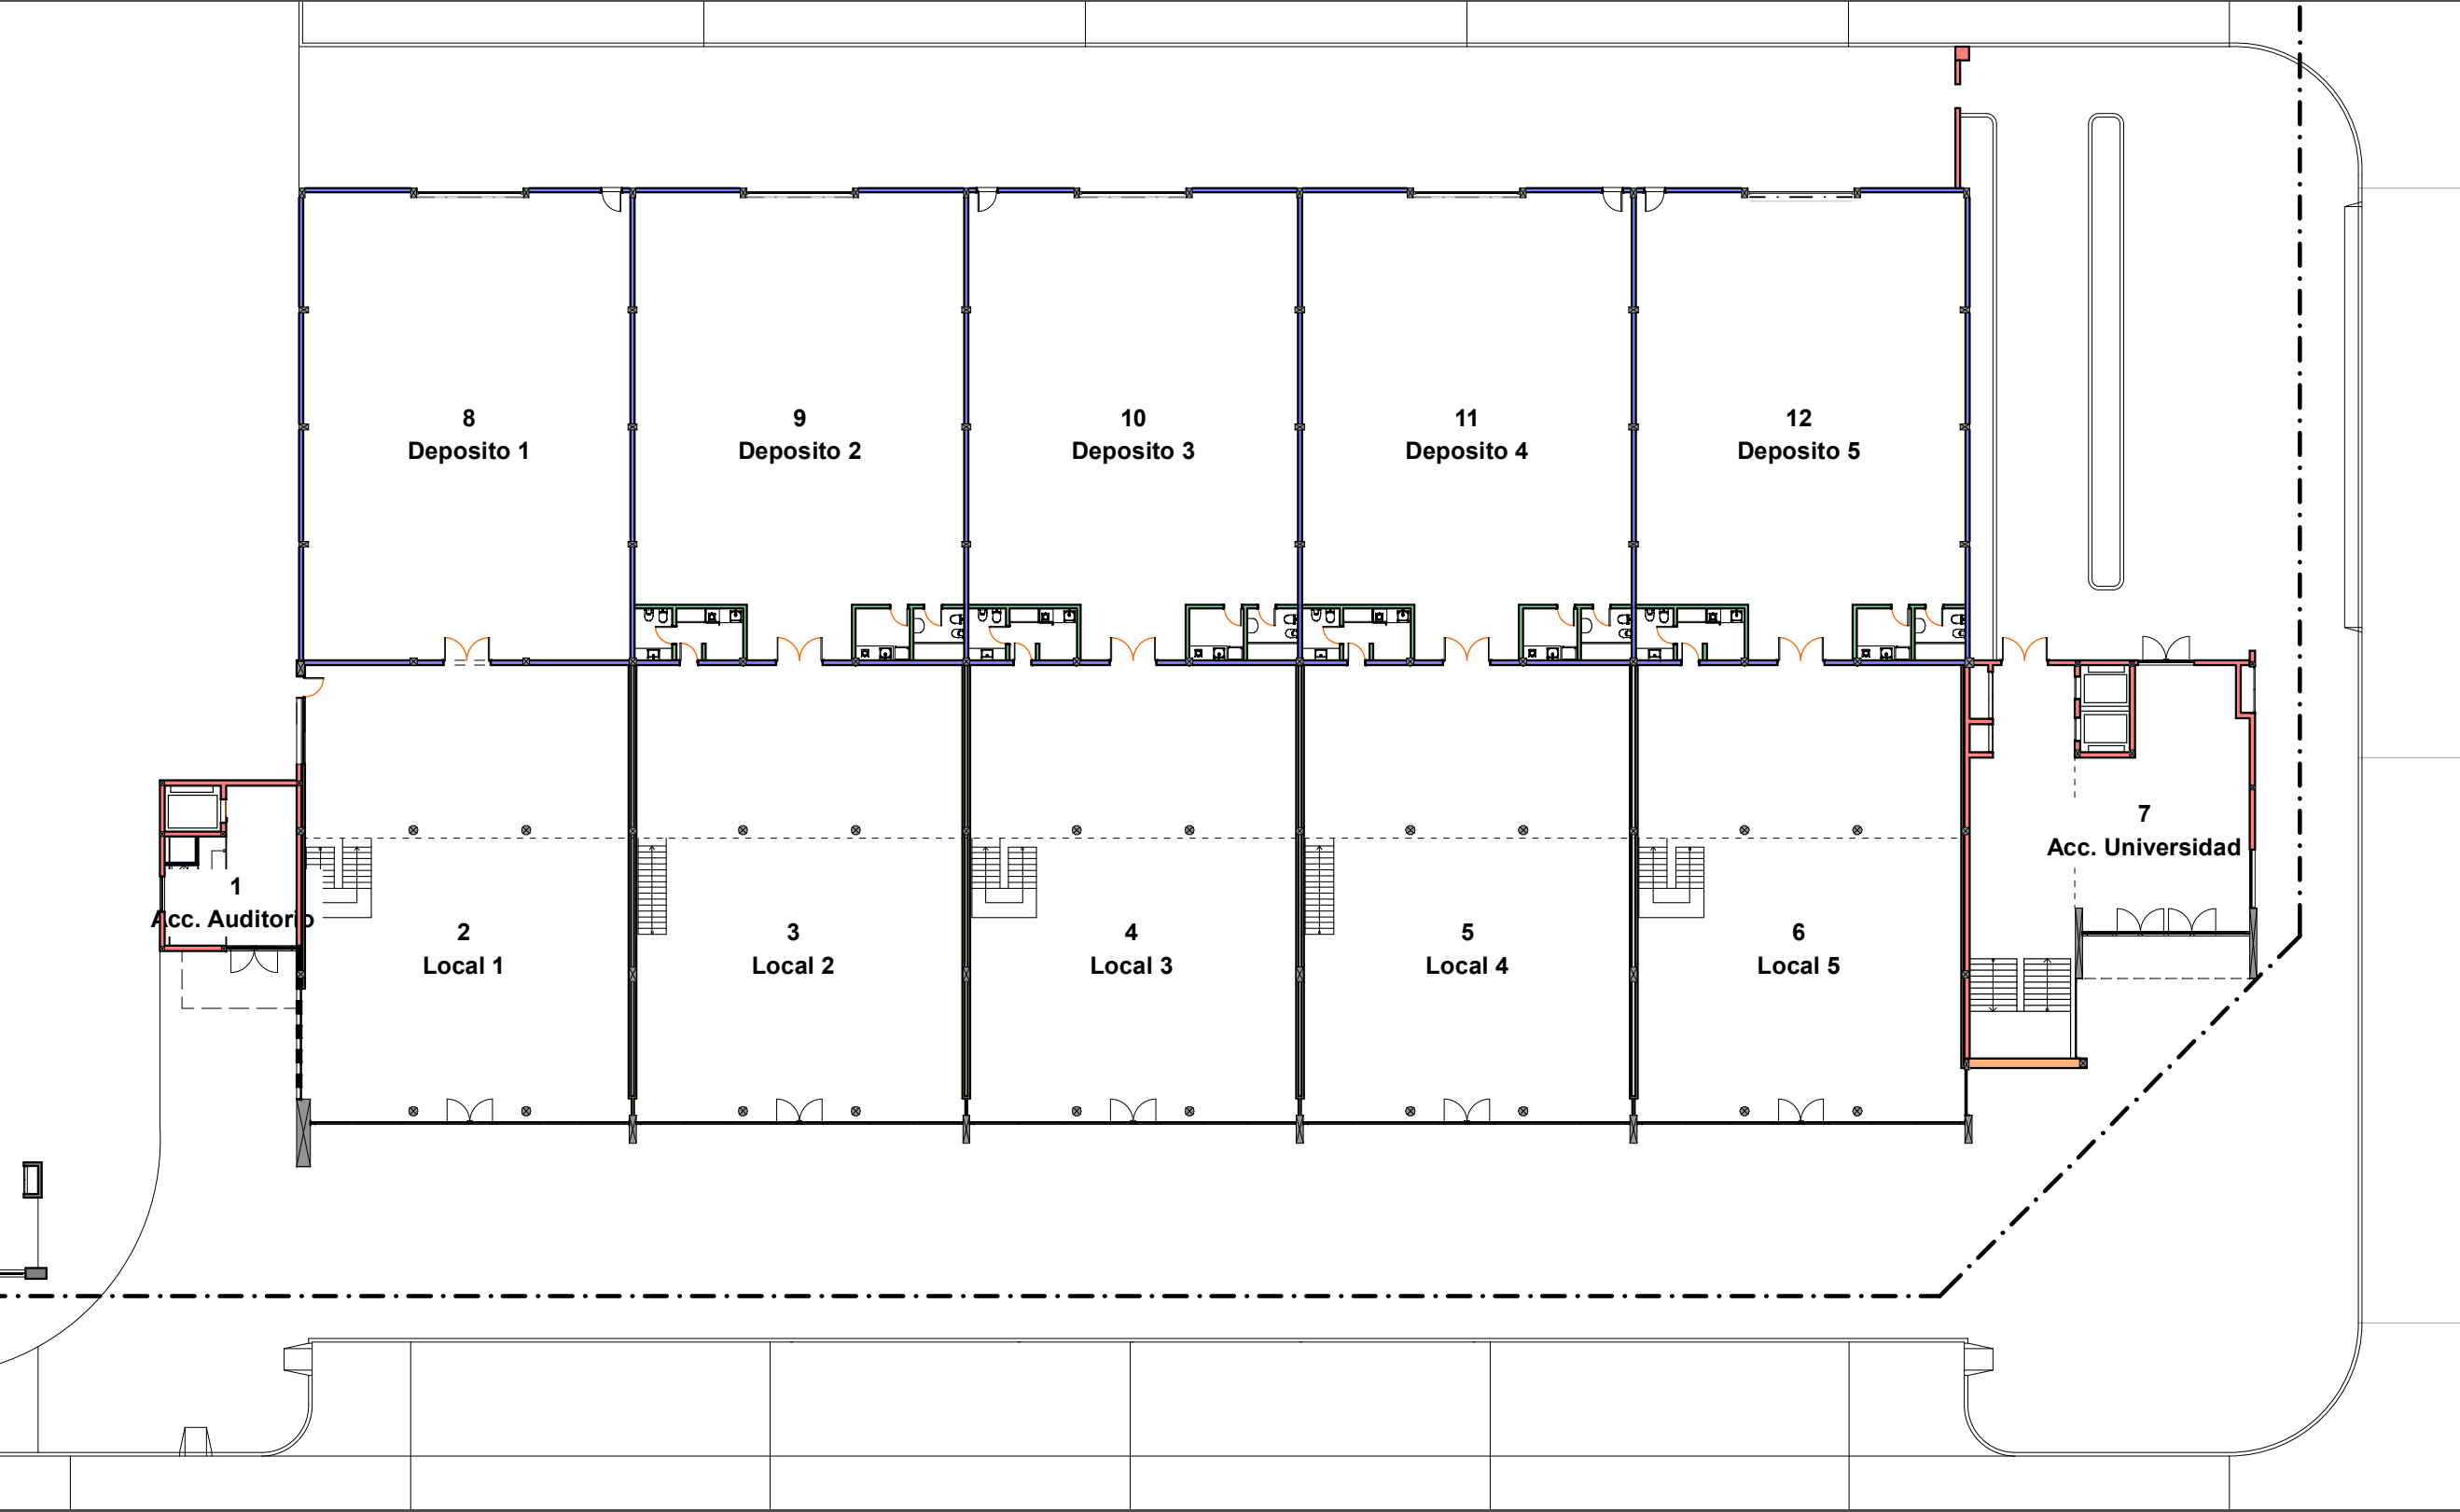

CIELORRASOS EP

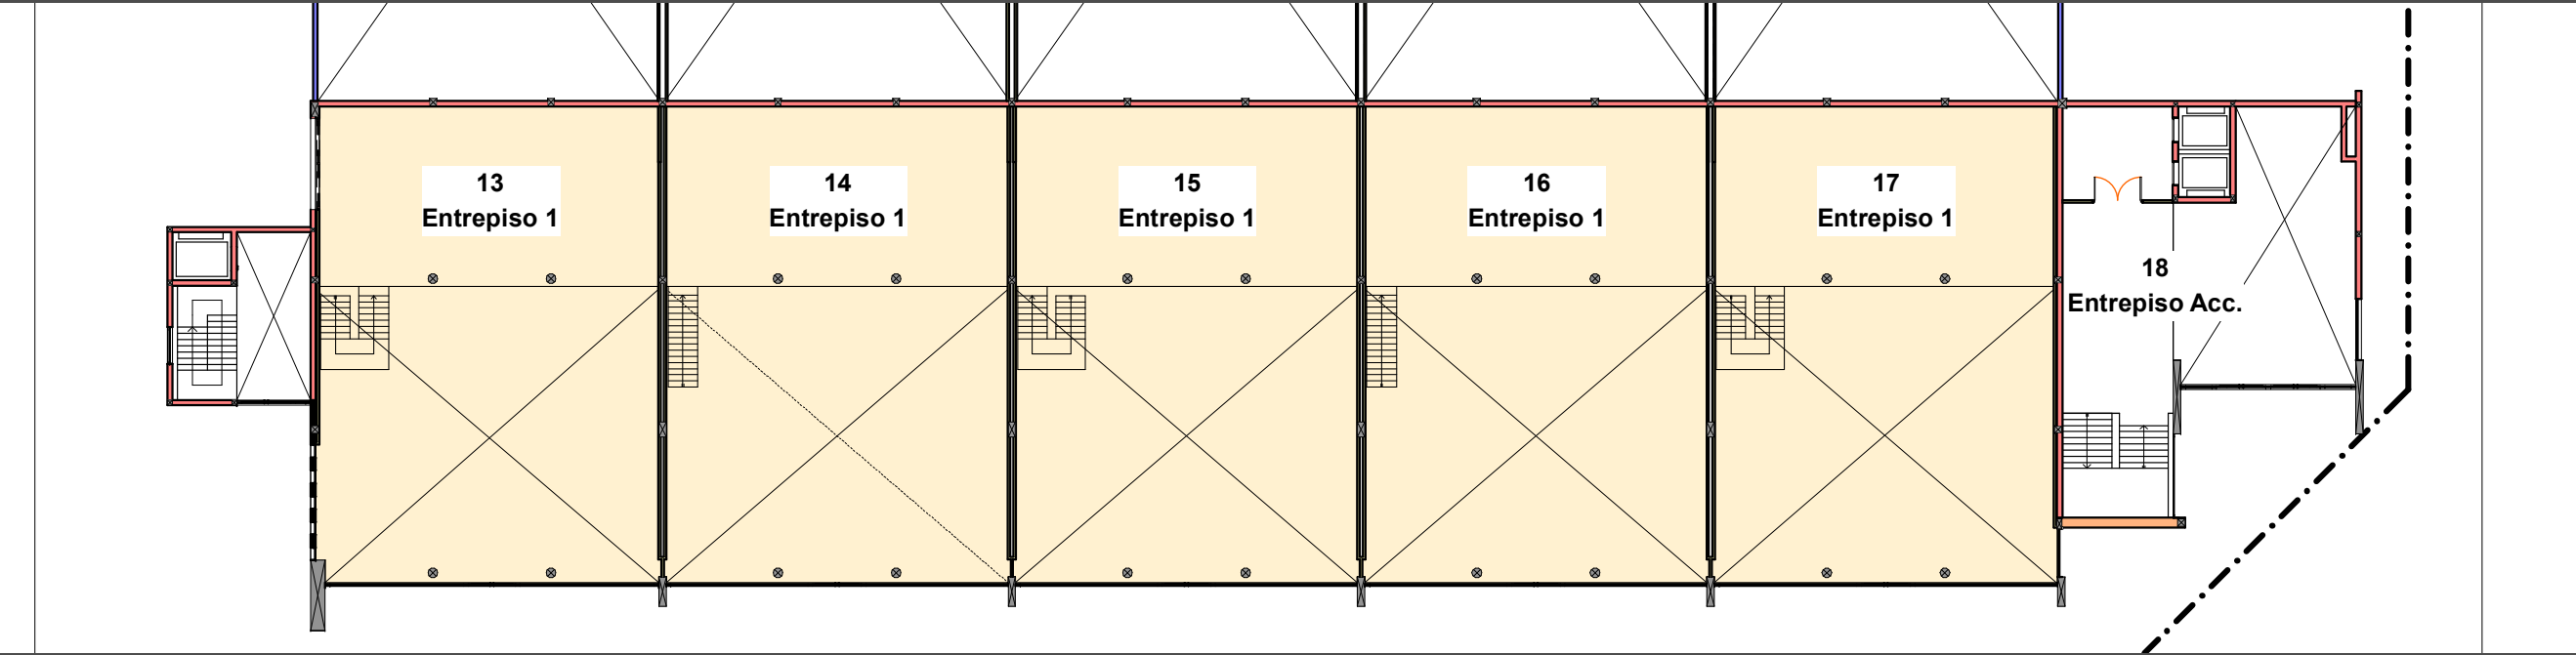

CIELORRASOS PA

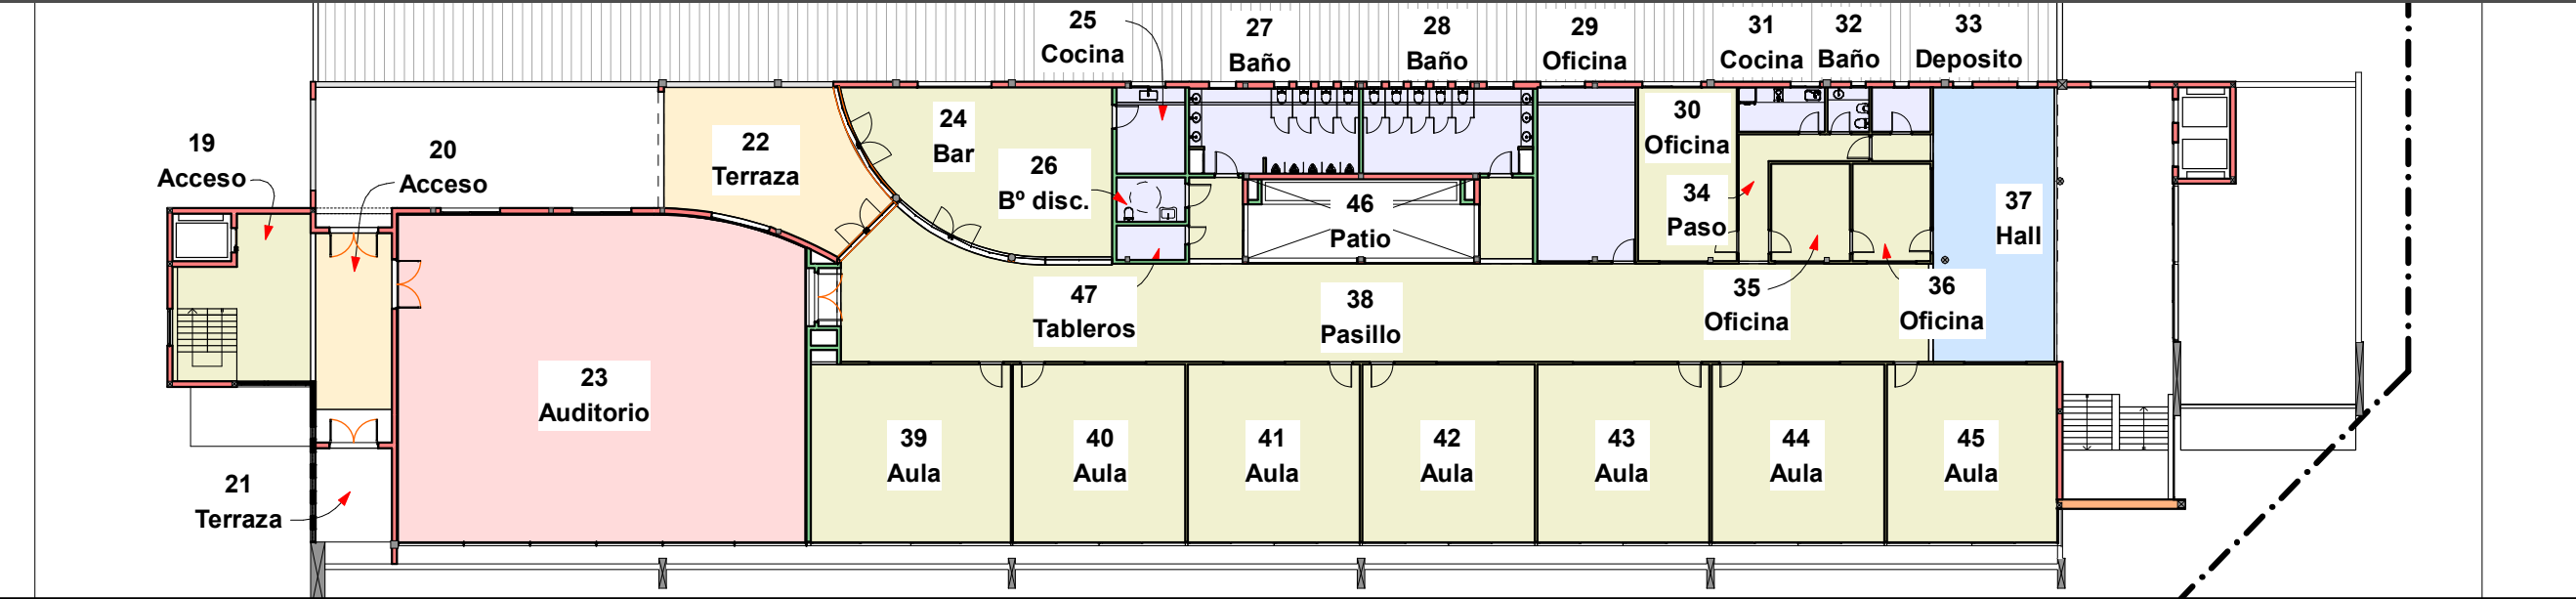

CIELORRASOS				
AMBIENTE	Superficie Cielorrasos m²	Longitud Molduras ml	Altura cielorraso m.	Material
1 Acc. auditorio				
2 Local 1				
3 Local 2				
4 Local 3				
5 Local 4				
6 Local 5				
7 Acc. Universidad				
8 Deposito 1				
9 Deposito 2				
10 Deposito 3				
11 Deposito 4				
12 Deposito 5				
13 Entrepiso 1	101.02	66.39	5.55	Durlock
14 Entrepiso 2	101.61	66.55	5.55	Durlock
15 Entrepiso 3	101.61	66.55	5.55	Durlock
16 Entrepiso 4	101.61	66.55	5.55	Durlock
17 Entrepiso 5	101.02	66.40	5.55	Durlock
18 Entrepiso Acc. Univ.				
19 Acc. auditorio	33.21	25.28	3.00	Durlock
20 Acc. auditorio	22.39	20.82	3.50	Durlock
21 Terraza				
22 Terraza	46.70	32.51	3.40	Durlock
23 Auditorio	219.88	59.43	3.70	Durlock
24 Bar	66.46	32.57	3.00	Durlock
25 Cocina	9.80	12.60	2.80	Durlock
26 Baño discapacitados	5.15	9.42	2.80	Durlock
27 Baño	23.84	20.72	2.80	Durlock
28 Baño	23.84	20.72	2.80	Durlock
29 Oficina	28.24	22.12	2.80	Durlock
30 Oficina	28.24	22.12	3.00	Durlock
31 Cocina	6.30	10.60	2.80	Durlock
32 Baño	3.06	7.00	2.80	Durlock
33 Deposito	4.32	8.40	2.80	Durlock
34 Paso	13.45	28.12	3.00	Durlock
35 Oficina	12.67	14.32	3.00	Durlock
36 Oficina	12.67	14.32	3.00	Durlock
37 Hall	57.04	35.04	3.50	Durlock
38 Pasillo	201.67	114.23	3.00	Durlock
39 Aula	59.07	31.85	3.00	Durlock
40 Aula	50.40	28.40	3.00	Durlock
41 Aula	50.40	28.40	3.00	Durlock
42 Aula	50.40	28.40	3.00	Durlock
43 Aula	50.40	28.40	3.00	Durlock
44 Aula	50.40	28.40	3.00	Durlock
45 Aula	49.89	28.26	3.00	Durlock
46 Terraza				
47 Tableros				
	1,686.76	1,044.89		

INTRODUCCION

- 01 Primera Vista
- 02 Arq. PB
- 03 Arq. EP y PA
- 04 Imágenes 1
- 05 Imágenes 2
- 06 Imágenes 3

ESTRUCTURA H²A²

- 07 Imágenes 1
- 08 Imágenes 2
- 09 Axonometricas
- 10 S/PB y EP
- 11 S/PA
- 12 Escalera Ppal.
- 13 Escalera Auditorio

ESTR. METALICA

- 14 Estr. Imágenes
- 15 Planta de Techos
- 16 Estr. Techos
- 17 Estr. Cabriadas
- 18 Zingueria

CONSTRUCCION

- 19 Niveles terreno
- 20 Niveles pisos
- 21 Replanteo Sitio
- 22 Replanteo PB
- 23 Replanteo EP
- 24 Replanteo PA
- 25 Cortes 1
- 26 Cortes 2
- 27 Cortes 3
- 28 Cortes 4
- 29 Vistas 1
- 30 Veredas
- 31 Veredas Img.

DETALLES

- 32 Baños y cocinas
- 33 Sanitarios PA
- 34 Ascensor acceso
- 35 Ascensor auditorio

INSTALACIONES

- 36 Desagues PB
- 37 Desagues PA
- 38 Desagues Detalles
- 39 Desagues Techos
- 40 Pozo y Camaras
- 41 Agua PB
- 42 Agua PA
- 43 Elect. PB
- 44 Elect. EP y PA
- 45 Aire Acond. PB
- 46 Aire Acond. EP y...

COMPUTOS

- 47 Pisos
- 48 Cielorrasos
- 49 Abert. Ref PB
- 50 Abert. Ref EP y PA
- 51 Abert. de Hierro
- 52 Abert. de Hierro
- 53 Abert. de Hierro
- 54 Abert. de Hierro
- 55 Abert. de Hierro
- 56 Abert. Aluminio
- 57 Abert. Interiores
- 58 Abert. Bar



Esc. 1:300
0 5m

INTRODUCCION

- 01 Primera Vista
- 02 Arq. PB
- 03 Arq. EP y PA
- 04 Imágenes 1
- 05 Imágenes 2
- 06 Imágenes 3

ESTRUCTURA HªA°

- 07 Imágenes 1
- 08 Imágenes 2
- 09 Axonométricas
- 10 S/PB y EP
- 11 S/PA
- 12 Escalera Ppal.
- 13 Escalera Auditorio

ESTR. METALICA

- 14 Estr. Imágenes
- 15 Planta de Techos
- 16 Estr. Techos
- 17 Estr. Cabriadas
- 18 Zingueria

CONSTRUCCION

- 19 Niveles terreno
- 20 Niveles pisos
- 21 Replanteo Sitio
- 22 Replanteo PB
- 23 Replanteo EP
- 24 Replanteo PA
- 25 Cortes 1
- 26 Cortes 2
- 27 Cortes 3
- 28 Cortes 4
- 29 Vistas 1
- 30 Veredas
- 31 Veredas Img.

DETALLES

- 32 Baños y cocinas
- 33 Sanitarios PA
- 34 Ascensor acceso
- 35 Ascensor auditorio

INSTALACIONES


- 36 Desagues PB
- 37 Desagues PA
- 38 Desagues Detalles
- 39 Desagues Techos
- 40 Pozo y Camaras
- 41 Agua PB
- 42 Agua PA
- 43 Elect. PB
- 44 Elect. EP y PA
- 45 Aire Acond. PB
- 46 Aire Acond. EP y...

COMPUTOS

- 47 Pisos
- 48 Cielorrasos
- 49 Abert. Ref PB
- 50 Abert. Ref EP y PA
- 51 Abert. de Hierro
- 52 Abert. de Hierro
- 53 Abert. de Hierro
- 54 Abert. de Hierro
- 55 Abert. de Hierro
- 56 Abert. Aluminio
- 57 Abert. Interiores
- 58 Abert. Bar



Esc. 1:175
0 4m

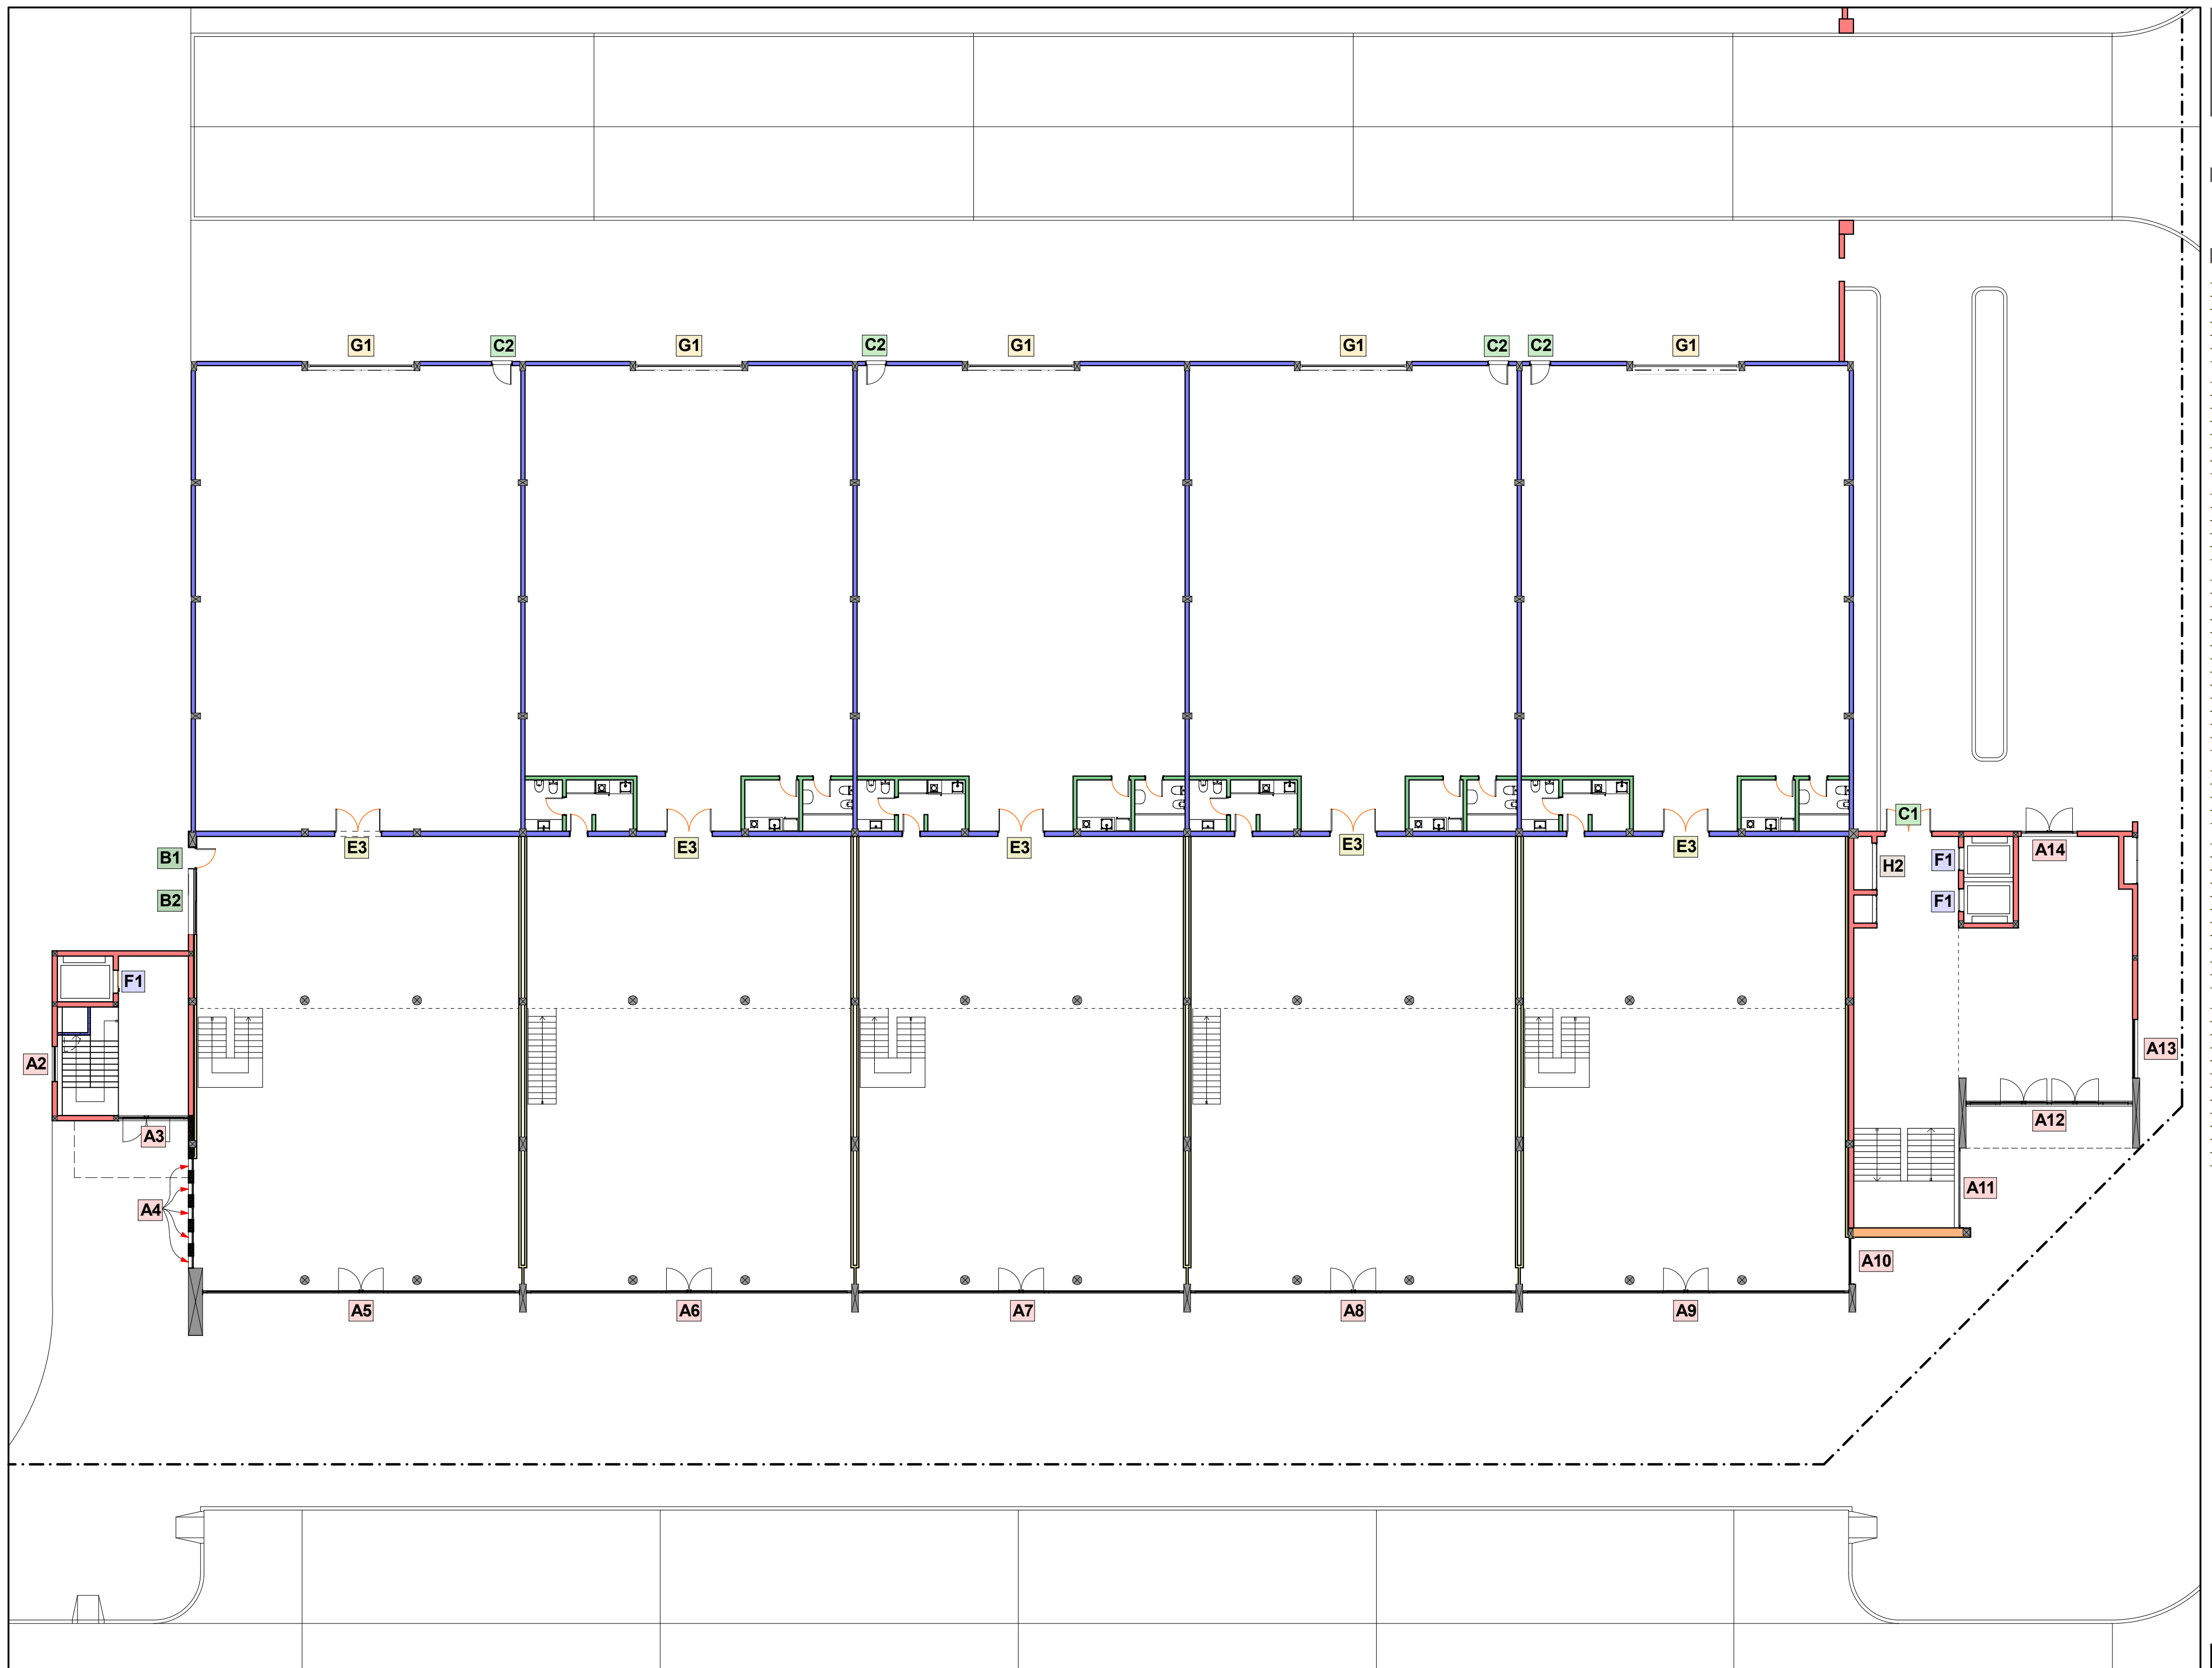

INTRODUCCION

- 01 Primera Vista
- 02 Arq. PB
- 03 Arq. EP y PA
- 04 Imágenes 1
- 05 Imágenes 2
- 06 Imágenes 3

ESTRUCTURA H²A²

- 07 Imágenes 1
- 08 Imágenes 2
- 09 Axonometrias
- 10 S/PB y EP
- 11 S/PA
- 12 Escalera Ppal.
- 13 Escalera Auditorio

ESTR. METALICA

- 14 Estr. Imágenes
- 15 Planta de Techos
- 16 Estr. Techos
- 17 Estr. Cabriadas
- 18 Zingueria

CONSTRUCCION

- 19 Niveles terreno
- 20 Niveles pisos
- 21 Replanteo Sitio
- 22 Replanteo PB
- 23 Replanteo EP
- 24 Replanteo PA
- 25 Cortes 1
- 26 Cortes 2
- 27 Cortes 3
- 28 Cortes 4
- 29 Vistas 1
- 30 Veredas
- 31 Veredas Img.

DETALLES


- 32 Baños y cocinas
- 33 Sanitarios PA
- 34 Ascensor acceso
- 35 Ascensor auditorio

INSTALACIONES

- 36 Desagues PB
- 37 Desagues PA
- 38 Desagues Detalles
- 39 Desagues Techos
- 40 Pozo y Camaras
- 41 Agua PB
- 42 Agua PA
- 43 Elect. PB
- 44 Elect. EP y PA
- 45 Aire Acond. PB
- 46 Aire Acond. EP y...

COMPUTOS

- 47 Pisos
- 48 Cielorrasos
- 49 Abert. Ref PB
- 50 Abert. Ref EP y PA
- 51 Abert. de Hierro
- 52 Abert. de Hierro
- 53 Abert. de Hierro
- 54 Abert. de Hierro
- 55 Abert. de Hierro
- 56 Abert. Aluminio
- 57 Abert. Interiores
- 58 Abert. Bar

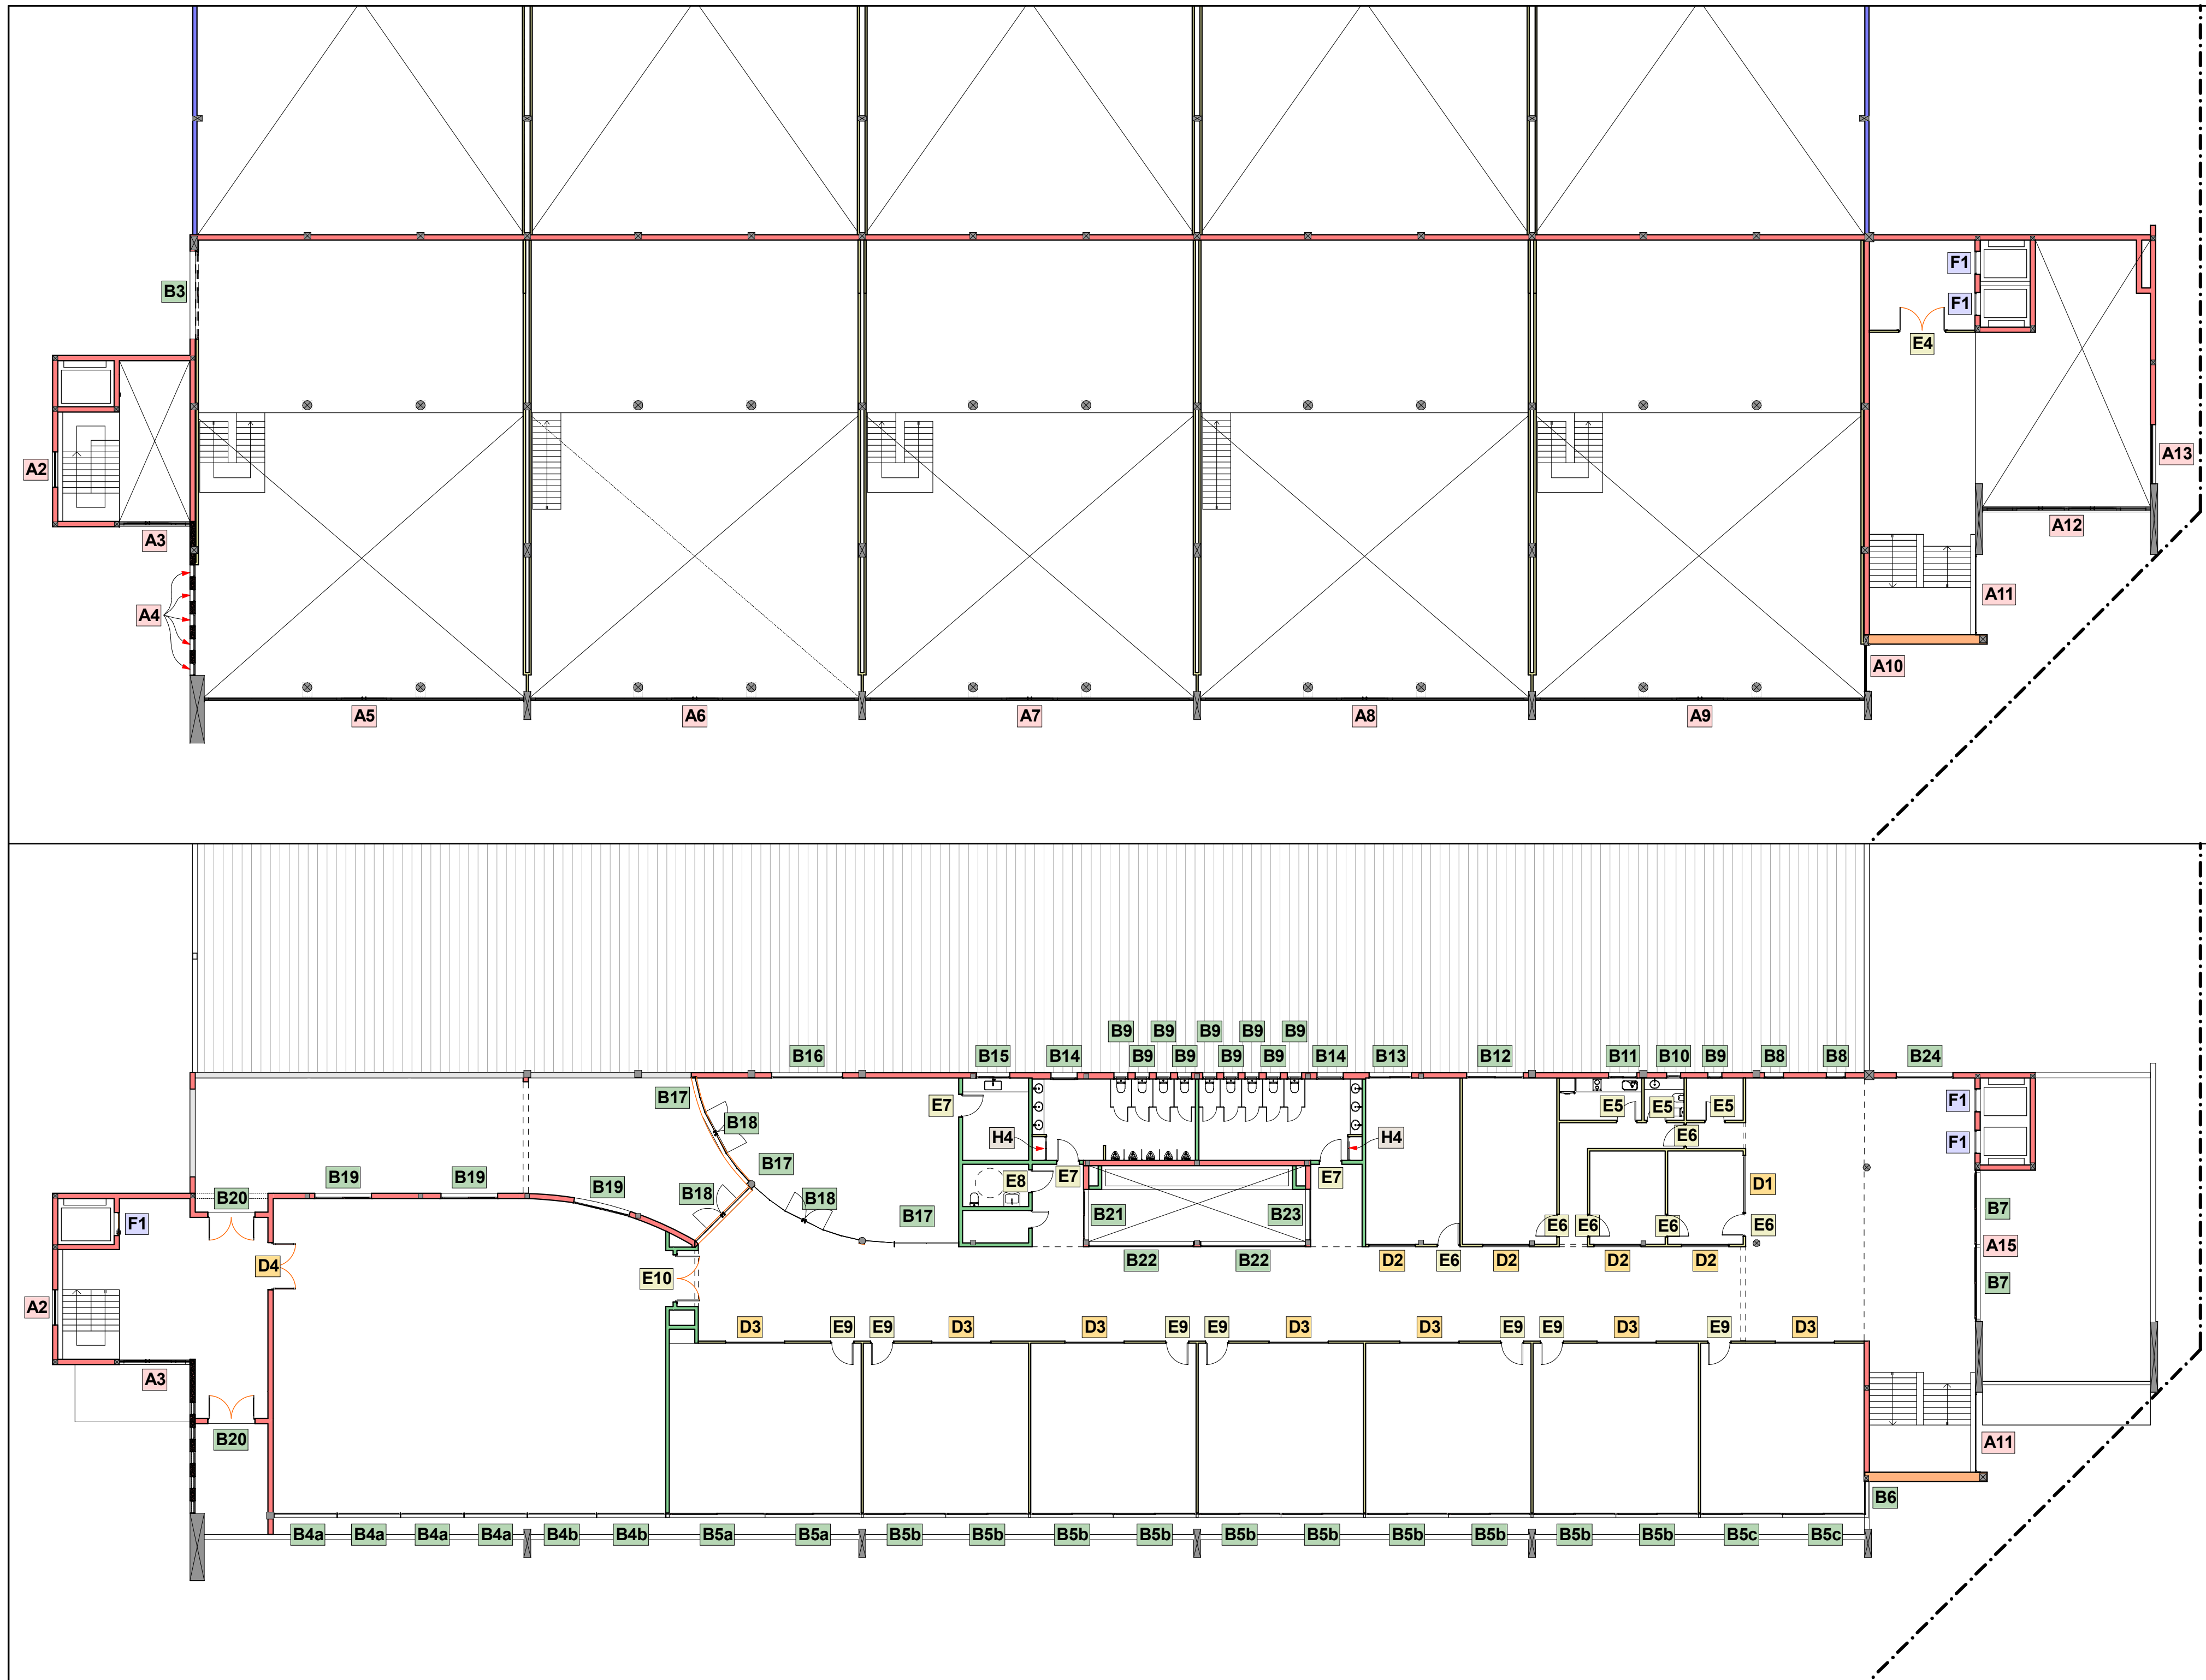



AO

ABDALA + ORTIZ

ARQUITECTOS

MAGMA GROUP

Abert. de Hierro

51

INTRODUCCION

01 Primera Vista

02 Arq. PB

03 Arq. EP y PA

04 Imágenes 1

05 Imágenes 2

06 Imágenes 3

ESTRUCTURA HªA°

07 Imágenes 1

08 Imágenes 2

09 Axonométricas

10 S/PB y EP

11 S/PA

12 Escalera Ppal.

13 Escalera Auditorio

ESTR. METALICA

14 Estr. Imágenes

15 Planta de Techos

16 Estr. Techos

17 Estr. Cabriadas

18 Zingueria

CONSTRUCCION

19 Niveles terreno

20 Niveles pisos

21 Replanteo Sitio

22 Replanteo PB

23 Replanteo EP

24 Replanteo PA

25 Cortes 1

26 Cortes 2

27 Cortes 3

28 Cortes 4

29 Vistas 1

30 Veredas

31 Veredas Img.

DETALLES

32 Baños y cocinas

33 Sanitarios PA

34 Ascensor acceso

35 Ascensor auditorio

INSTALACIONES

36 Desagues PB

37 Desagues PA

38 Desagues Detalles

39 Desagues Techos

40 Pozo y Camaras

41 Agua PB

42 Agua PA

43 Elect. PB

44 Elect. EP y PA

45 Aire Acond. PB

46 Aire Acond. EP y...

COMPUTOS

47 Pisos

48 Cielorrasos

49 Abert. Ref PB

50 Abert. Ref EP y PA

51 Abert. de Hierro

52 Abert. de Hierro

53 Abert. de Hierro

54 Abert. de Hierro

55 Abert. de Hierro

56 Abert. Aluminio

57 Abert. Interiores

58 Abert. Bar

INTRODUCCION

- 01 Primera Vista
- 02 Arq. PB
- 03 Arq. EP y PA
- 04 Imágenes 1
- 05 Imágenes 2
- 06 Imágenes 3

ESTRUCTURA HªAº

- 07 Imágenes 1
- 08 Imágenes 2
- 09 Axonometrias
- 10 S/PB y EP
- 11 S/PA
- 12 Escalera Ppal.
- 13 Escalera Auditorio

ESTR. METALICA

- 14 Estr. Imágenes
- 15 Planta de Techos
- 16 Estr. Techos
- 17 Estr. Cobriadas
- 18 Zingueria

CONSTRUCCION

- 19 Niveles terreno
- 20 Niveles pisos
- 21 Replanteo Sitio
- 22 Replanteo PB
- 23 Replanteo EP
- 24 Replanteo PA
- 25 Cortes 1
- 26 Cortes 2
- 27 Cortes 3
- 28 Cortes 4
- 29 Vistas 1
- 30 Veredas
- 31 Veredas Img.

DETALLES




- 32 Baños y cocinas
- 33 Sanitarios PA
- 34 Ascensor acceso
- 35 Ascensor auditorio

INSTALACIONES

- 36 Desagues PB
- 37 Desagues PA
- 38 Desagues Detalles
- 39 Desagues Techos
- 40 Pozo y Camaras
- 41 Agua PB
- 42 Agua PA
- 43 Elect. PB
- 44 Elect. EP y PA
- 45 Aire Acond. PB
- 46 Aire Acond. EP y...

COMPUTOS

- 47 Pisos
- 48 Cielorrasos
- 49 Abert. Ref PB
- 50 Abert. Ref EP y PA
- 51 Abert. de Hierro
- 52 Abert. de Hierro
- 53 Abert. de Hierro
- 54 Abert. de Hierro
- 55 Abert. de Hierro
- 56 Abert. Aluminio
- 57 Abert. Interiores
- 58 Abert. Bar

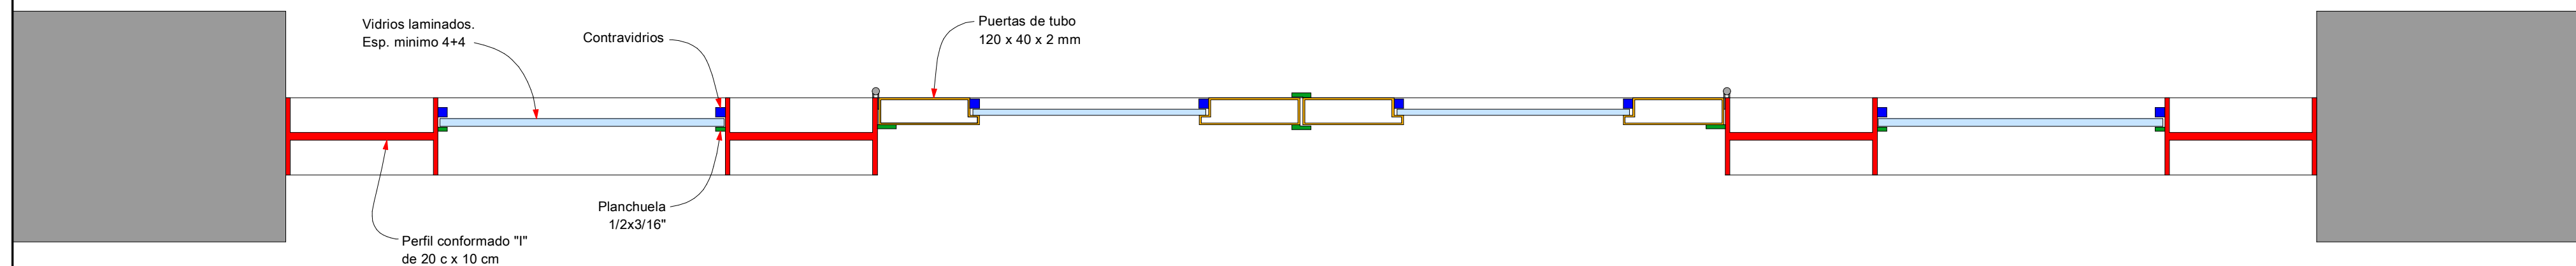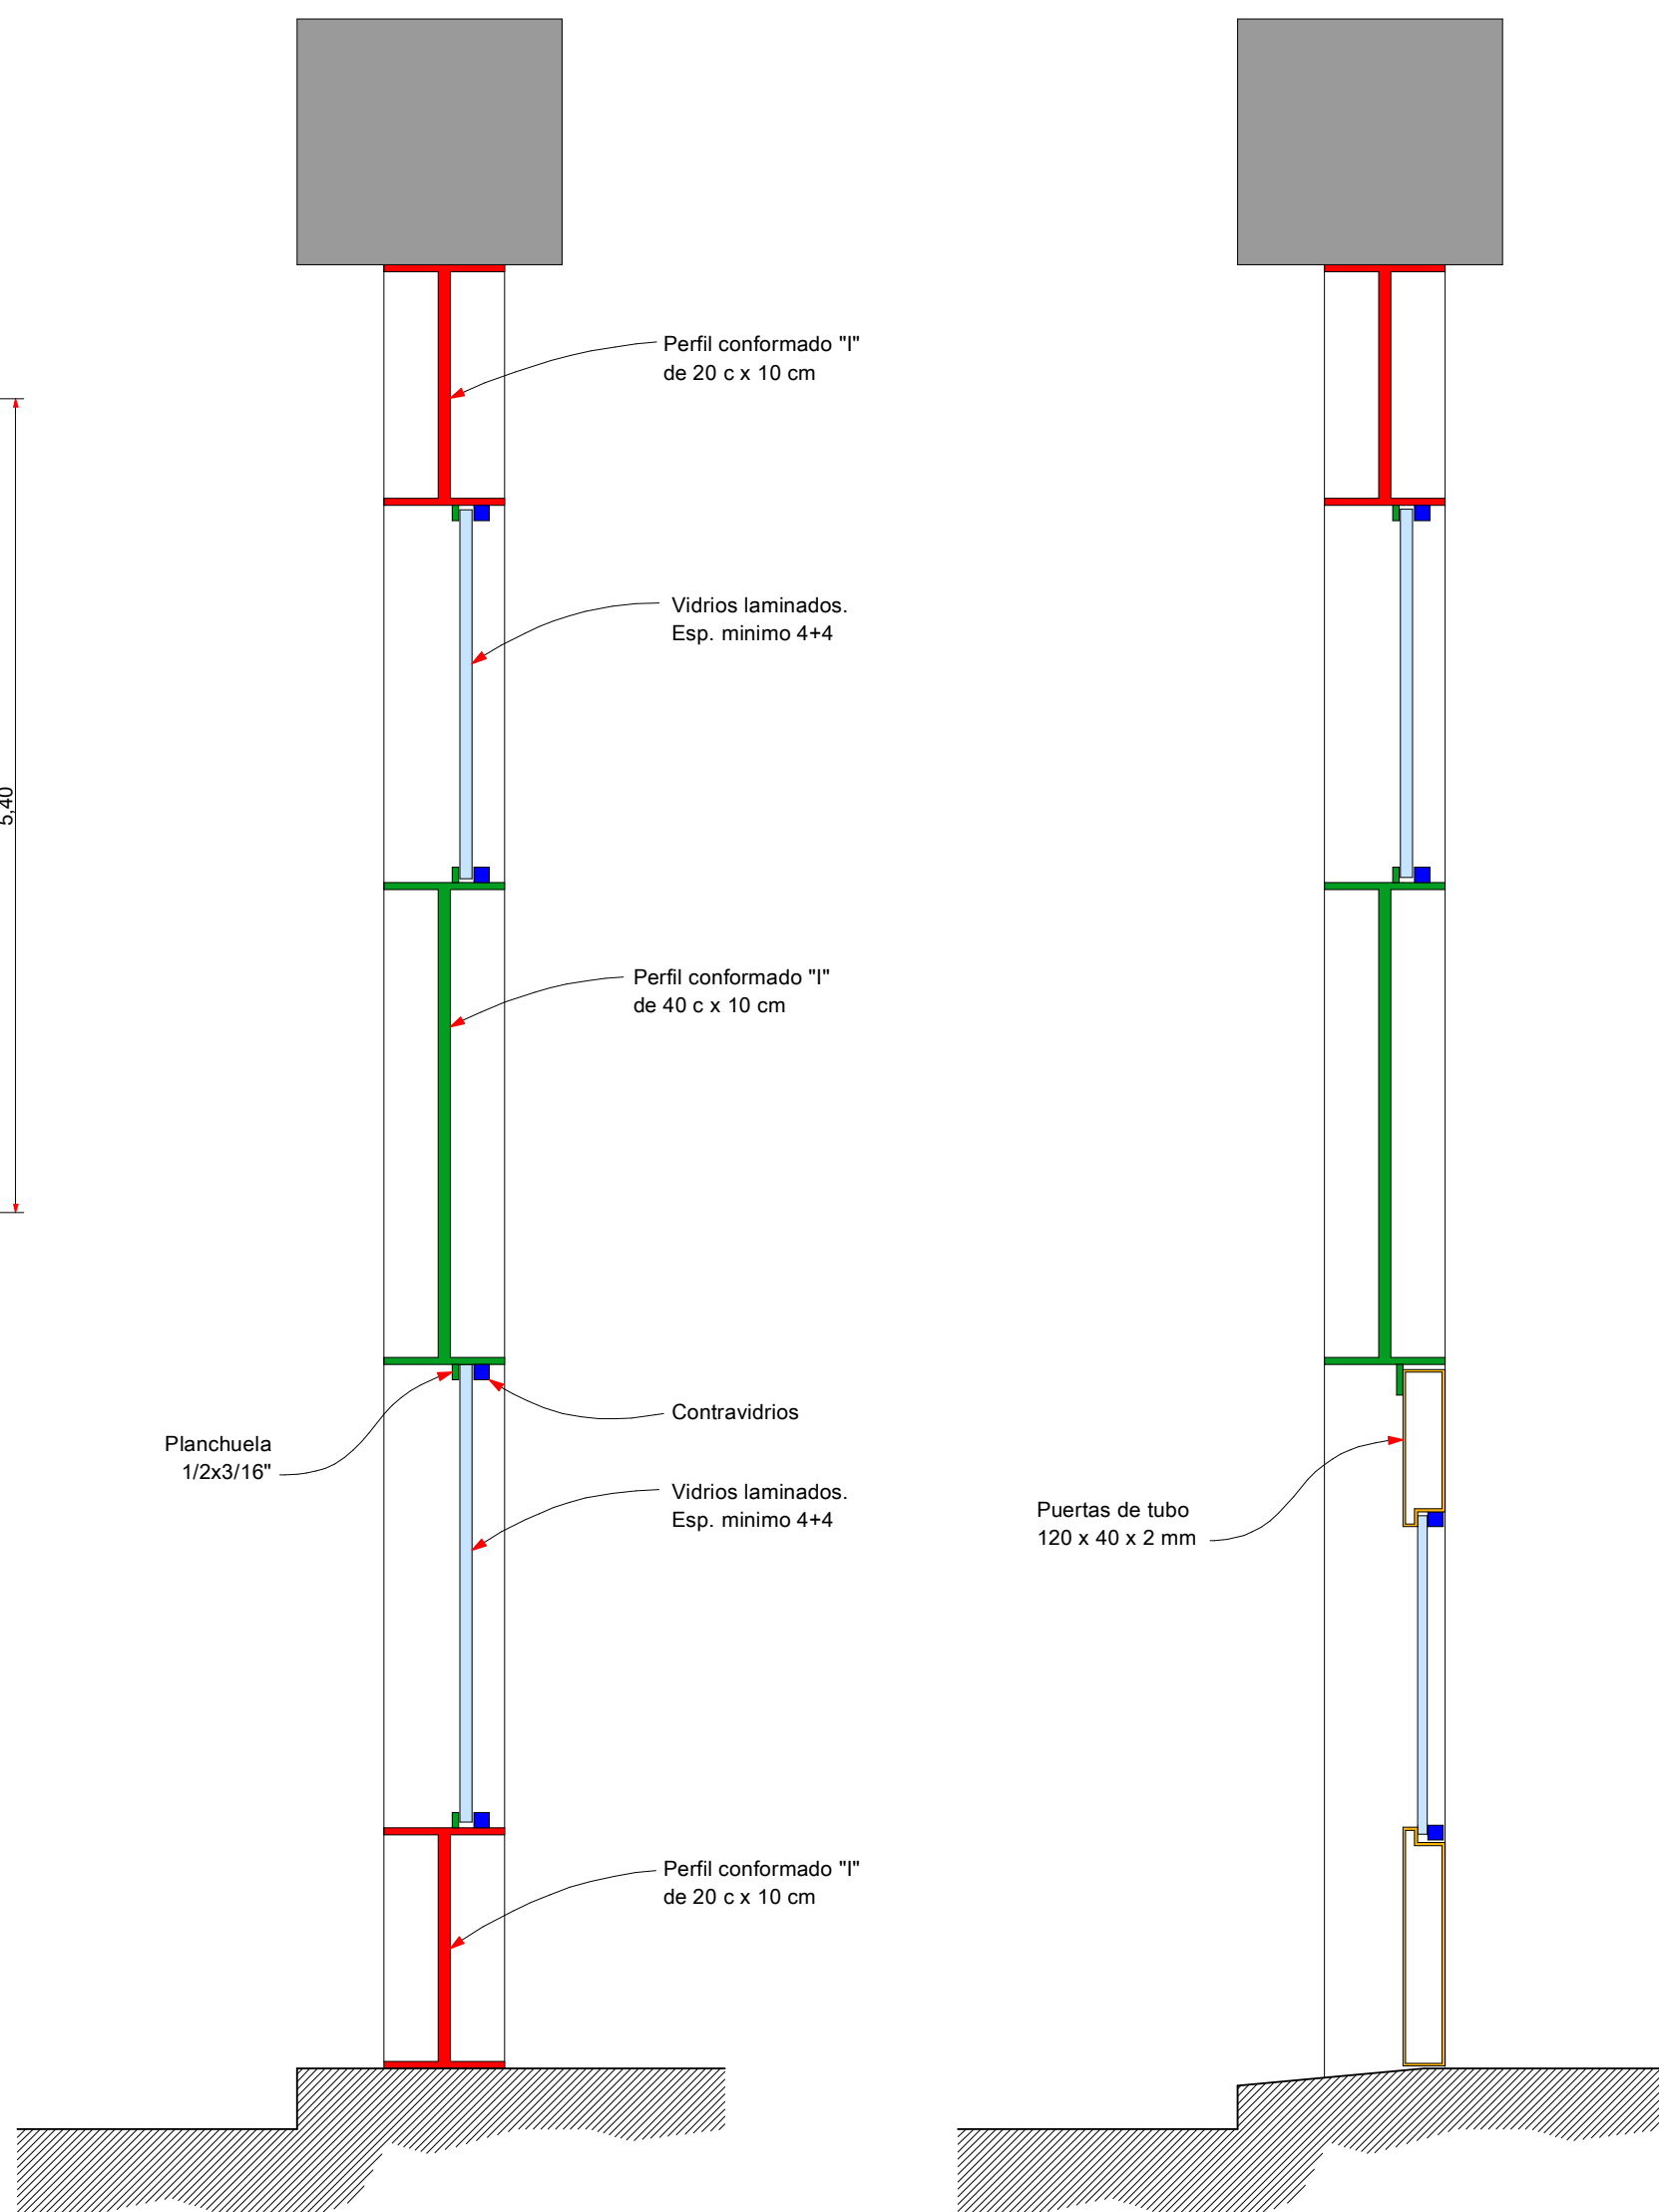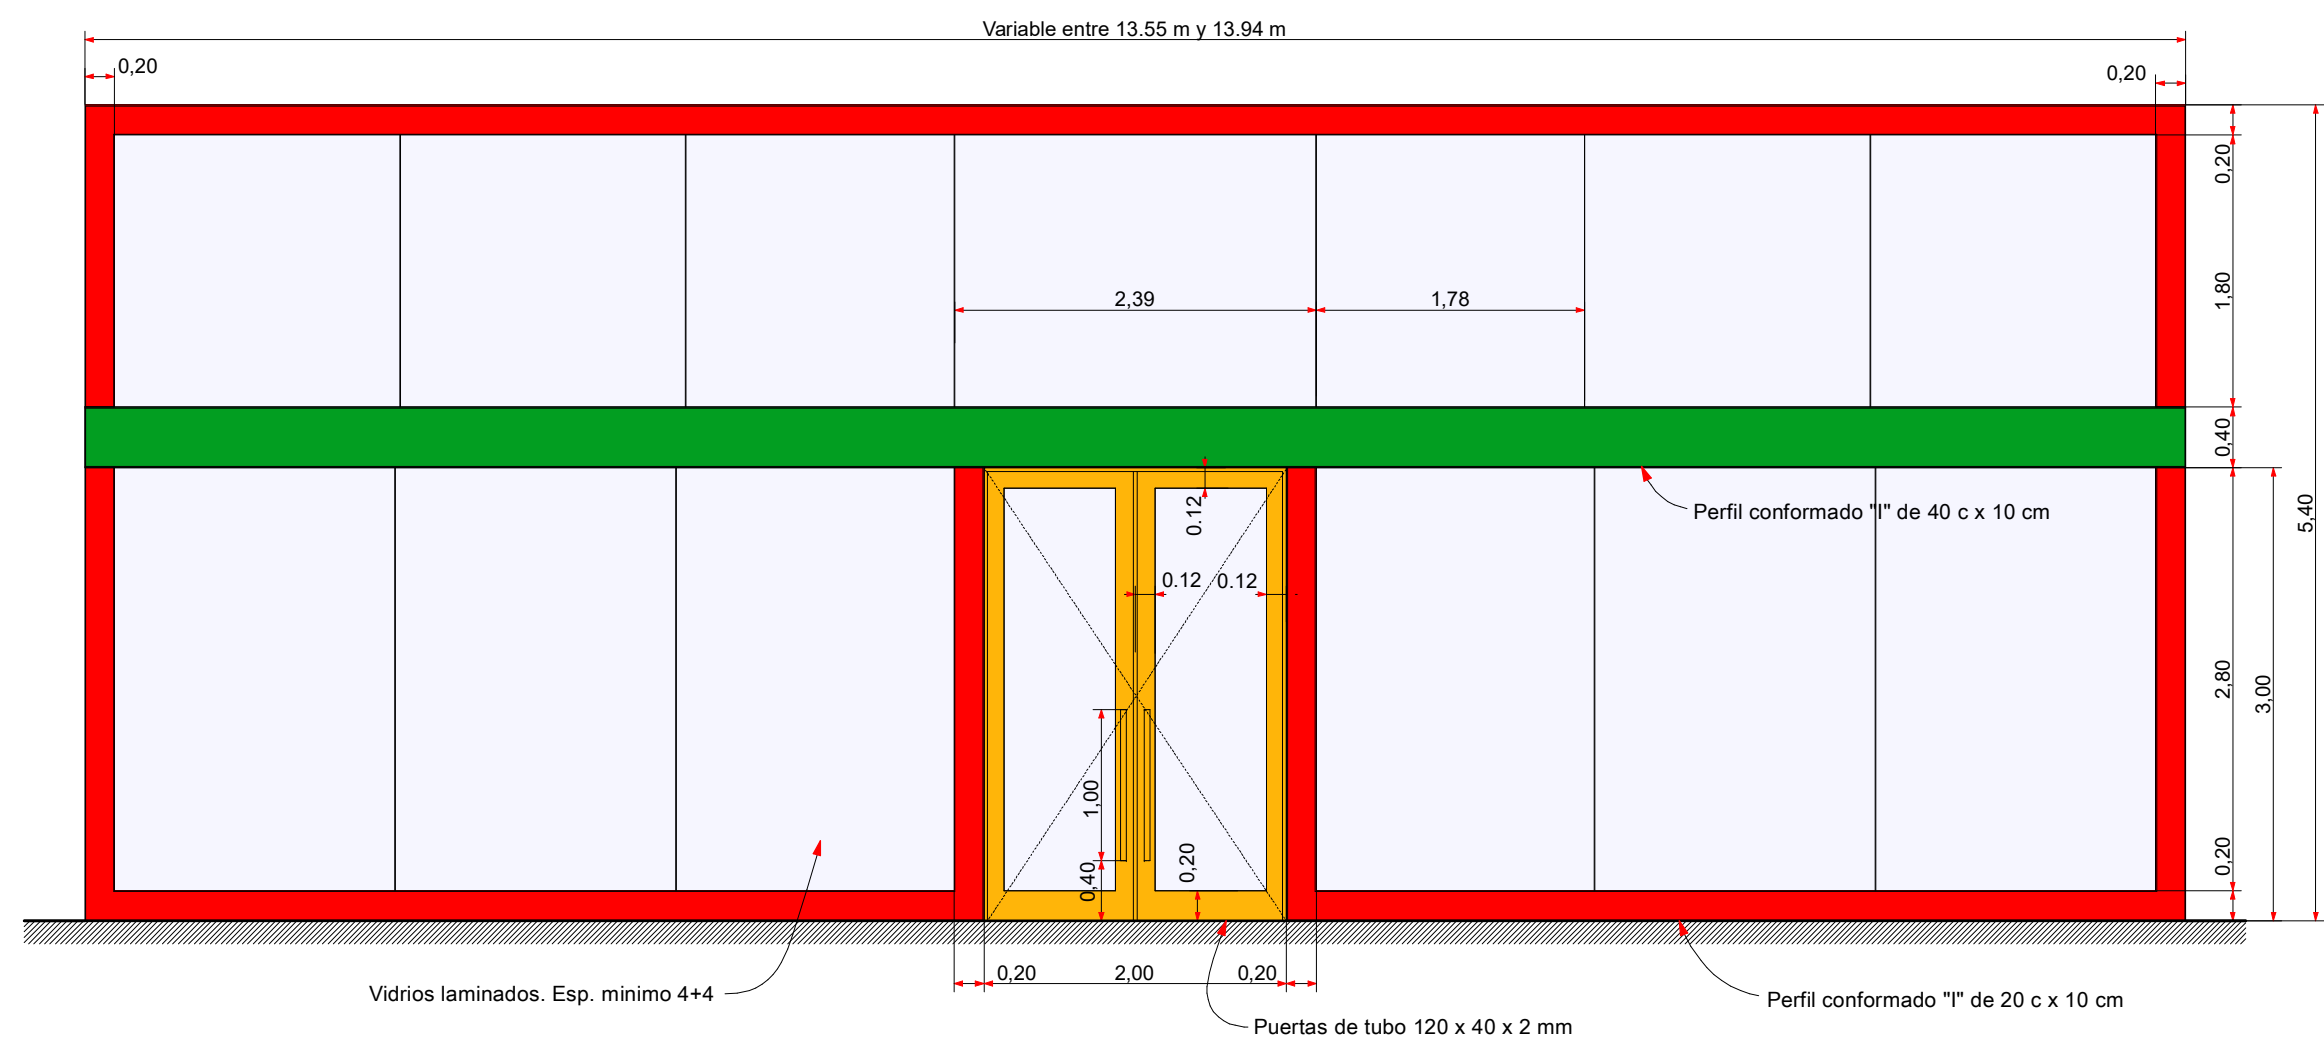

INTRODUCCION

- 01 Primera Vista
- 02 Arq. PB
- 03 Arq. EP y PA
- 04 Imágenes 1
- 05 Imágenes 2
- 06 Imágenes 3

ESTRUCTURA HªAº

- 07 Imágenes 1
- 08 Imágenes 2
- 09 Axonométricas
- 10 S/PB y EP
- 11 S/PA
- 12 Escalera Ppal.
- 13 Escalera Auditorio

ESTR. METALICA

- 14 Estr. Imágenes
- 15 Planta de Techos
- 16 Estr. Techos
- 17 Estr. Cobriadas
- 18 Zingueria

CONSTRUCCION

- 19 Niveles terreno
- 20 Niveles pisos
- 21 Replanteo Sitio
- 22 Replanteo PB
- 23 Replanteo EP
- 24 Replanteo PA
- 25 Cortes 1
- 26 Cortes 2
- 27 Cortes 3
- 28 Cortes 4
- 29 Vistas 1
- 30 Veredas
- 31 Veredas Img.

DETALLES




- 32 Baños y cocinas
- 33 Sanitarios PA
- 34 Ascensor acceso
- 35 Ascensor auditorio

INSTALACIONES

- 36 Desagues PB
- 37 Desagues PA
- 38 Desagues Detalles
- 39 Desagues Techos
- 40 Pozo y Camaras
- 41 Agua PB
- 42 Agua PA
- 43 Elect. PB
- 44 Elect. EP y PA
- 45 Aire Acond. PB
- 46 Aire Acond. EP y...

COMPUTOS

- 47 Pisos
- 48 Cielorrasos
- 49 Abert. Ref PB
- 50 Abert. Ref EP y PA
- 51 Abert. de Hierro
- 52 Abert. de Hierro
- 53 Abert. de Hierro
- 54 Abert. de Hierro
- 55 Abert. de Hierro
- 56 Abert. Aluminio
- 57 Abert. Interiores
- 58 Abert. Bar

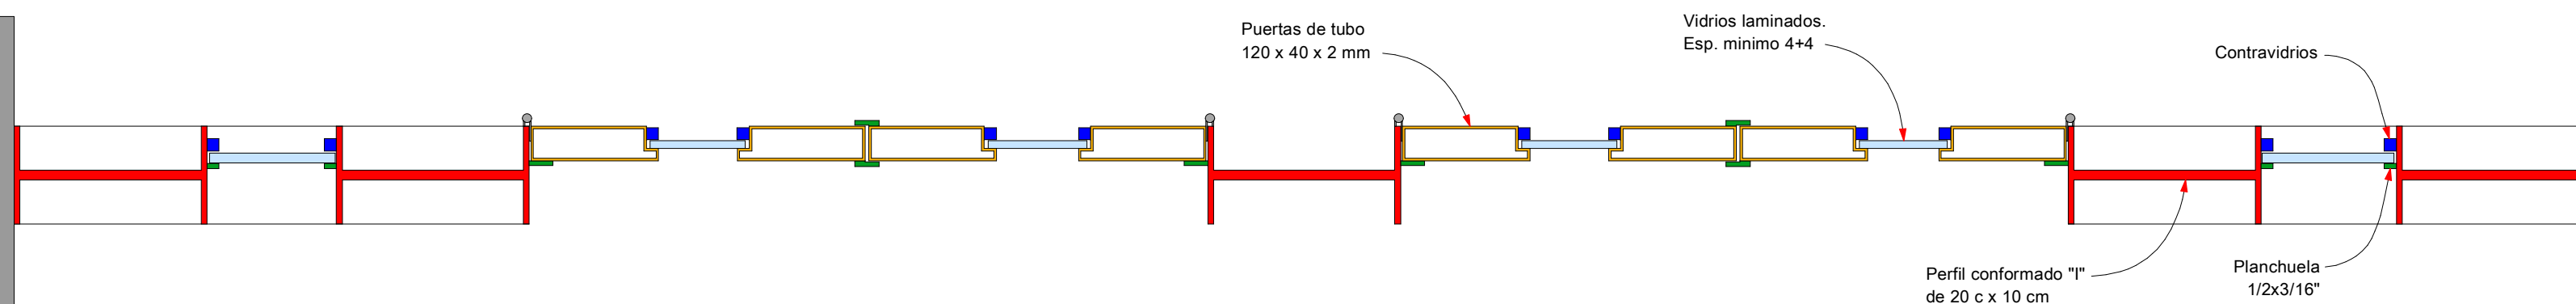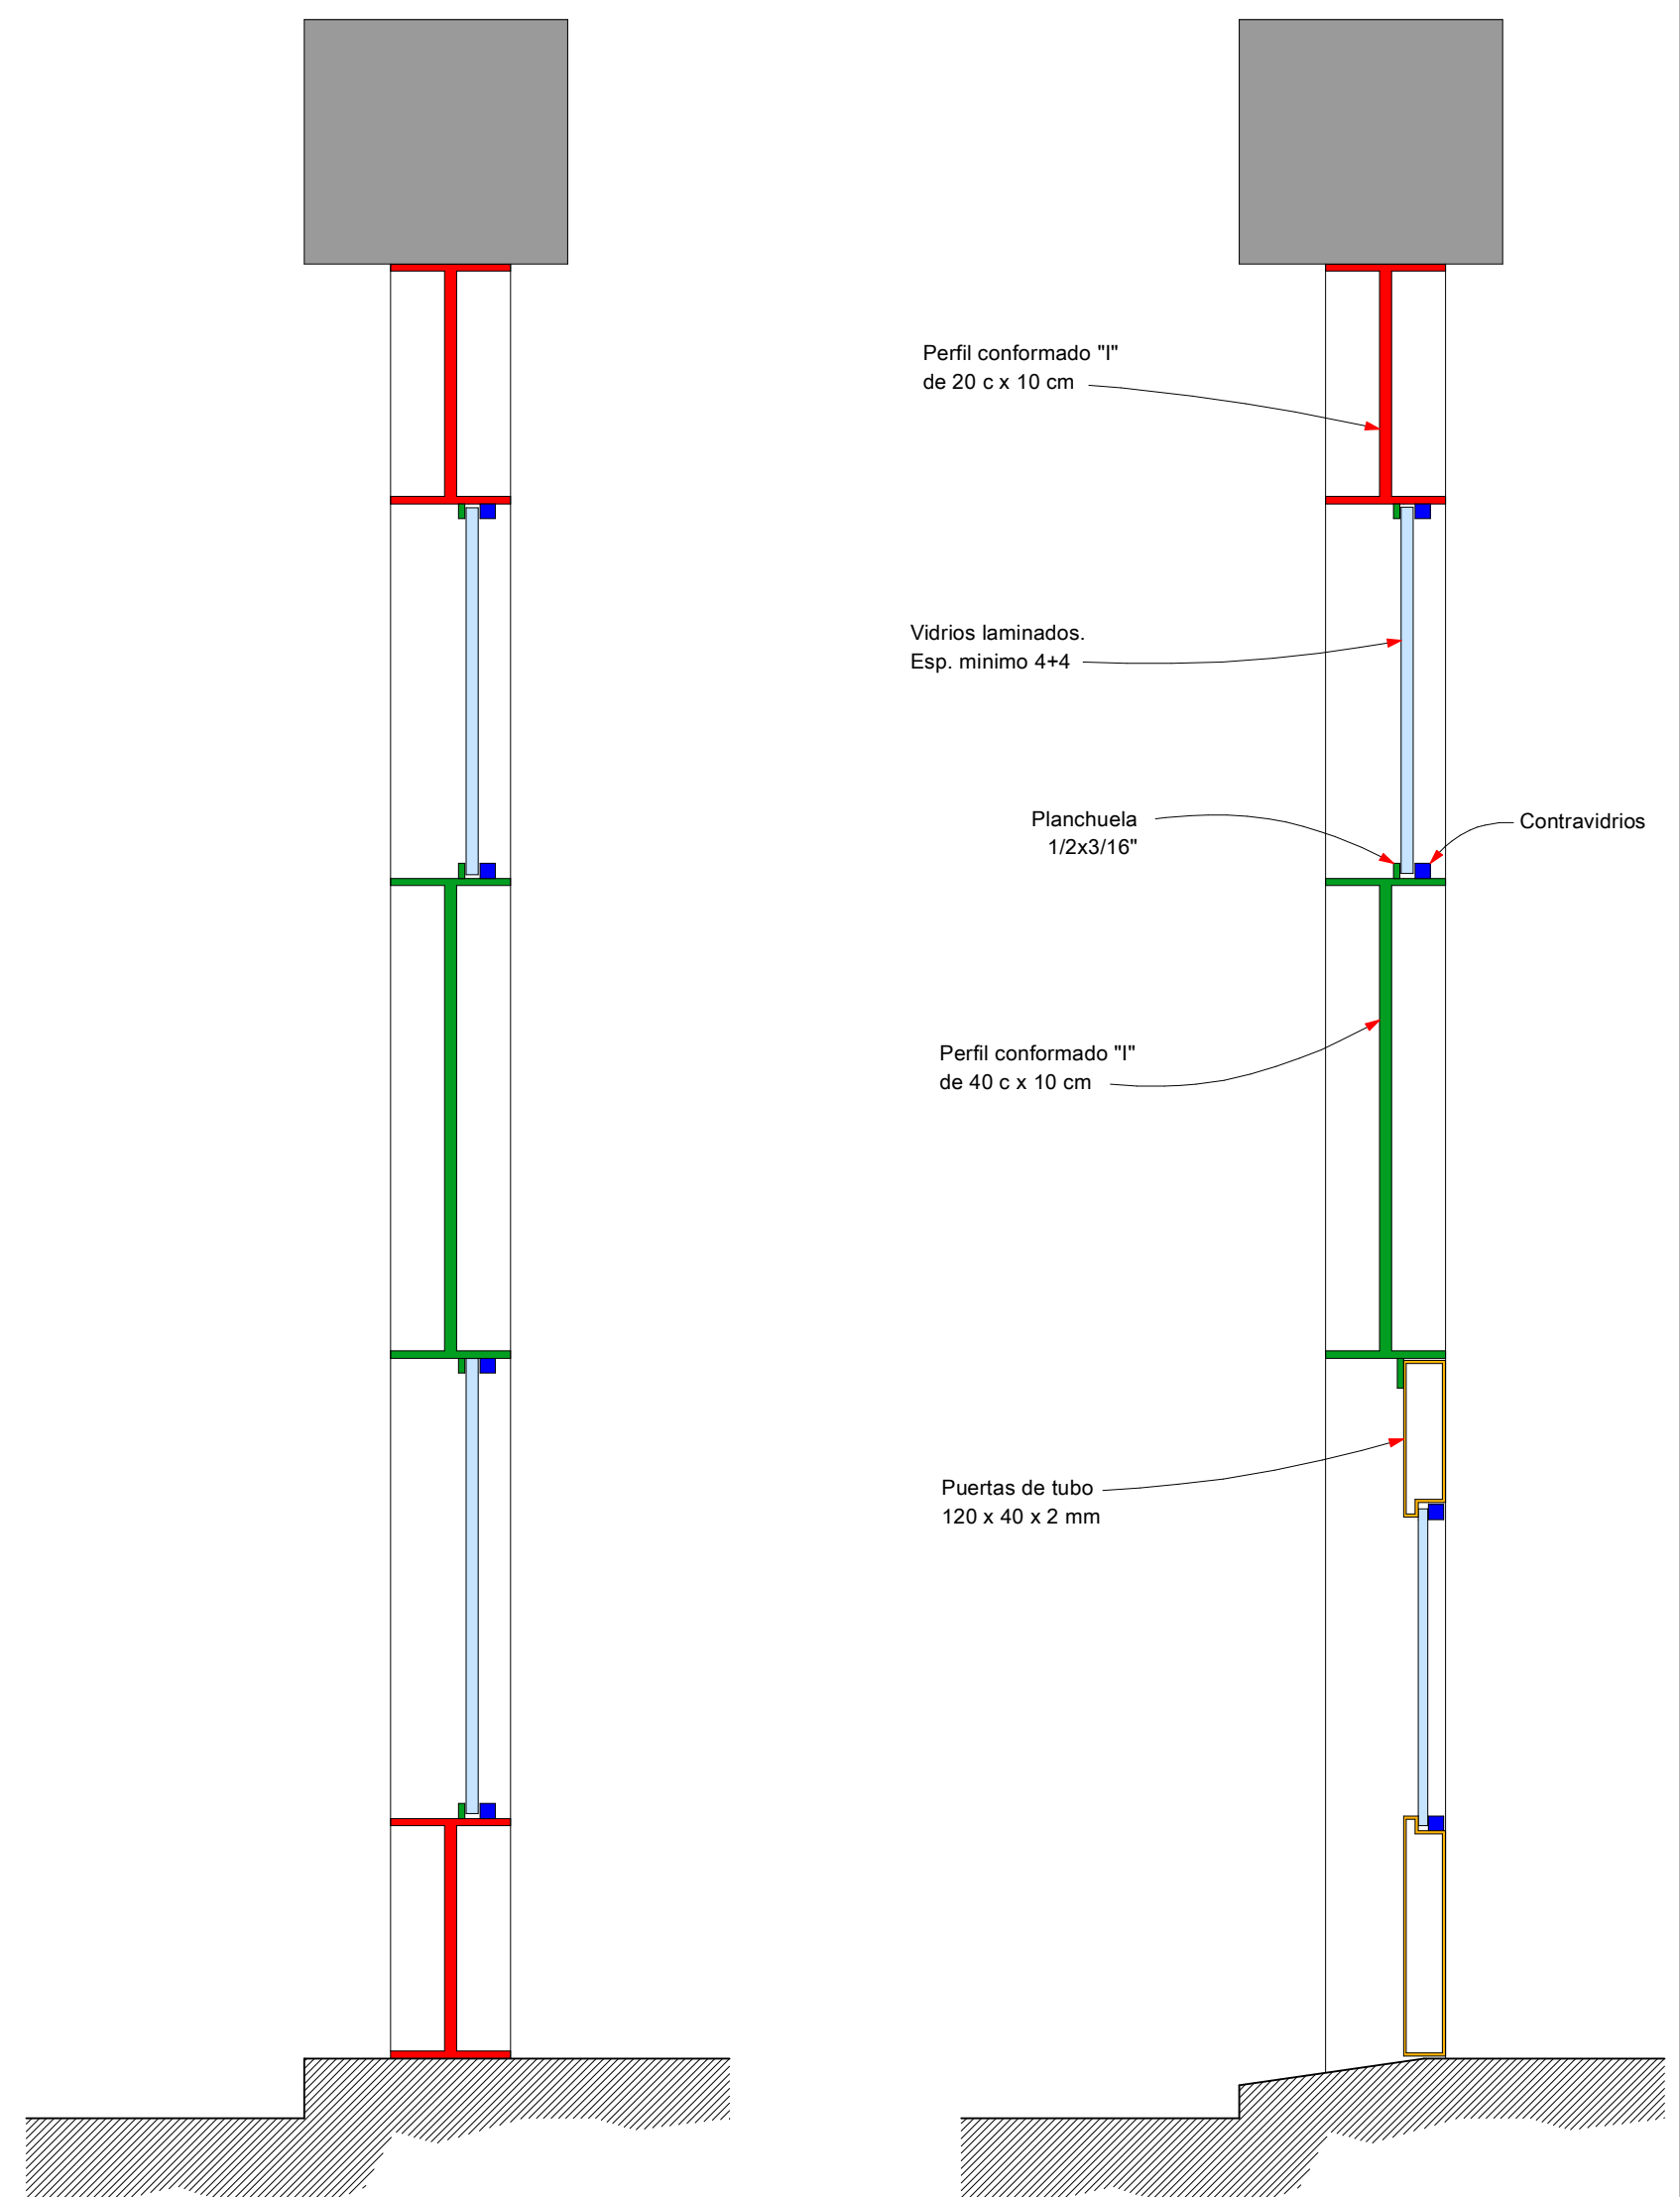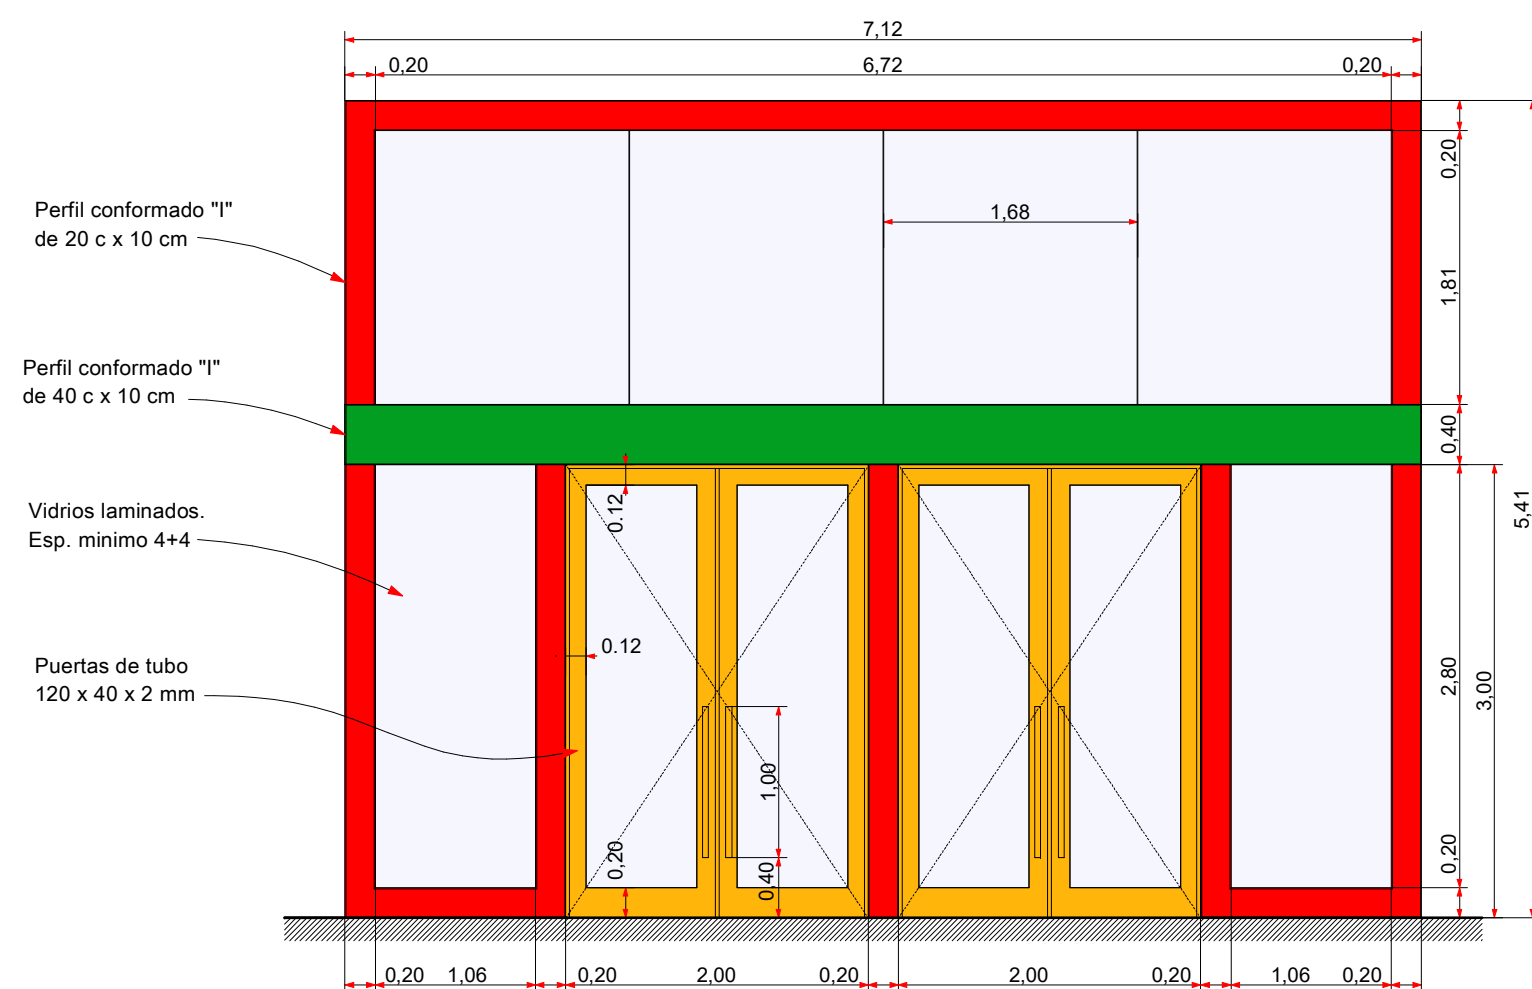

INTRODUCCION

- 01 Primera Vista
- 02 Arq. PB
- 03 Arq. EP y PA
- 04 Imágenes 1
- 05 Imágenes 2
- 06 Imágenes 3

ESTRUCTURA HªAº

- 07 Imágenes 1
- 08 Imágenes 2
- 09 Axonométricas
- 10 S/PB y EP
- 11 S/PA
- 12 Escalera Ppal.
- 13 Escalera Auditorio

ESTR. METALICA

- 14 Estr. Imágenes
- 15 Planta de Techos
- 16 Estr. Techos
- 17 Estr. Cobriadas
- 18 Zingueria

CONSTRUCCION

- 19 Niveles terreno
- 20 Niveles pisos
- 21 Replanteo Sitio
- 22 Replanteo PB
- 23 Replanteo EP
- 24 Replanteo PA
- 25 Cortes 1
- 26 Cortes 2
- 27 Cortes 3
- 28 Cortes 4
- 29 Vistas 1
- 30 Veredas
- 31 Veredas Img.

DETALLES




- 32 Baños y cocinas
- 33 Sanitarios PA
- 34 Ascensor acceso
- 35 Ascensor auditorio

INSTALACIONES

- 36 Desagues PB
- 37 Desagues PA
- 38 Desagues Detalles
- 39 Desagues Techos
- 40 Pozo y Camaras
- 41 Agua PB
- 42 Agua PA
- 43 Elect. PB
- 44 Elect. EP y PA
- 45 Aire Acond. PB
- 46 Aire Acond. EP y...

COMPUTOS

- 47 Pisos
- 48 Cielorrasos
- 49 Abert. Ref PB
- 50 Abert. Ref EP y PA
- 51 Abert. de Hierro
- 52 Abert. de Hierro
- 53 Abert. de Hierro
- 54 Abert. de Hierro
- 55 Abert. de Hierro
- 56 Abert. Aluminio
- 57 Abert. Interiores
- 58 Abert. Bar

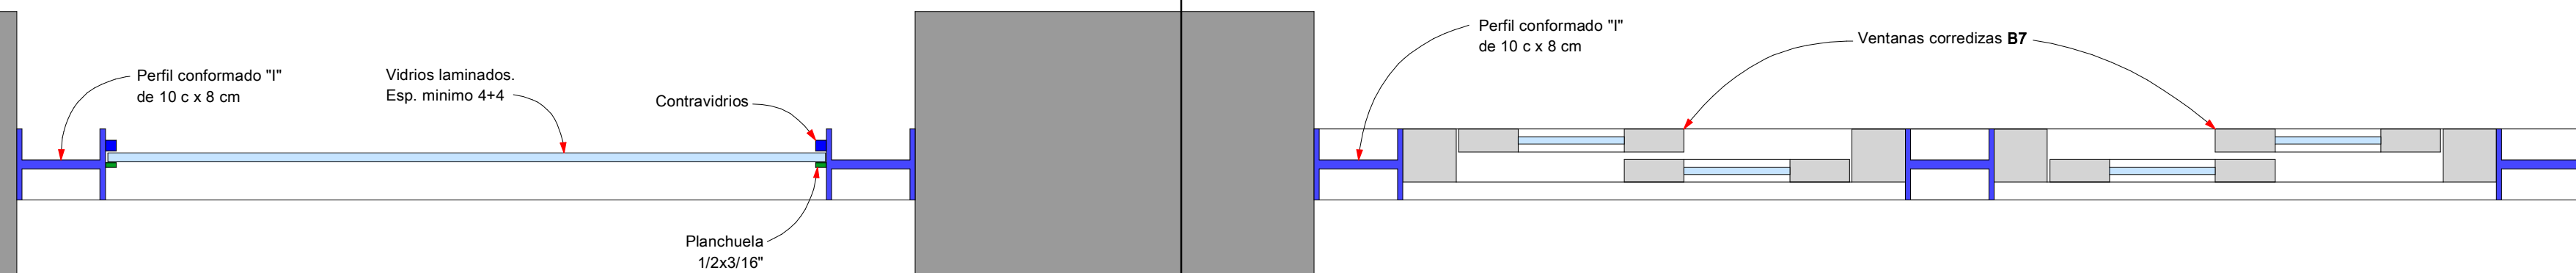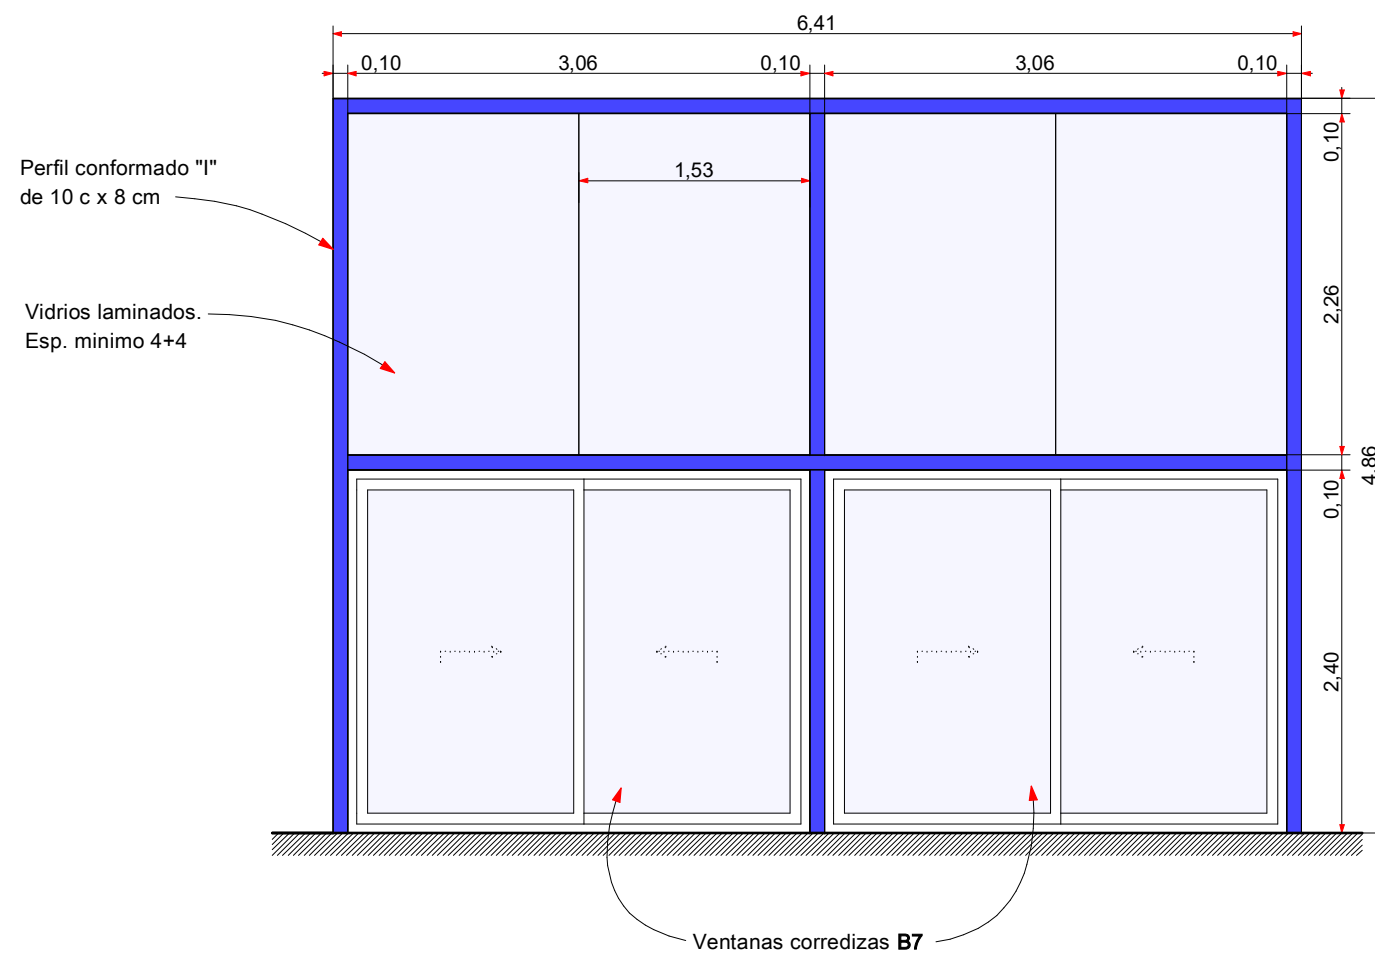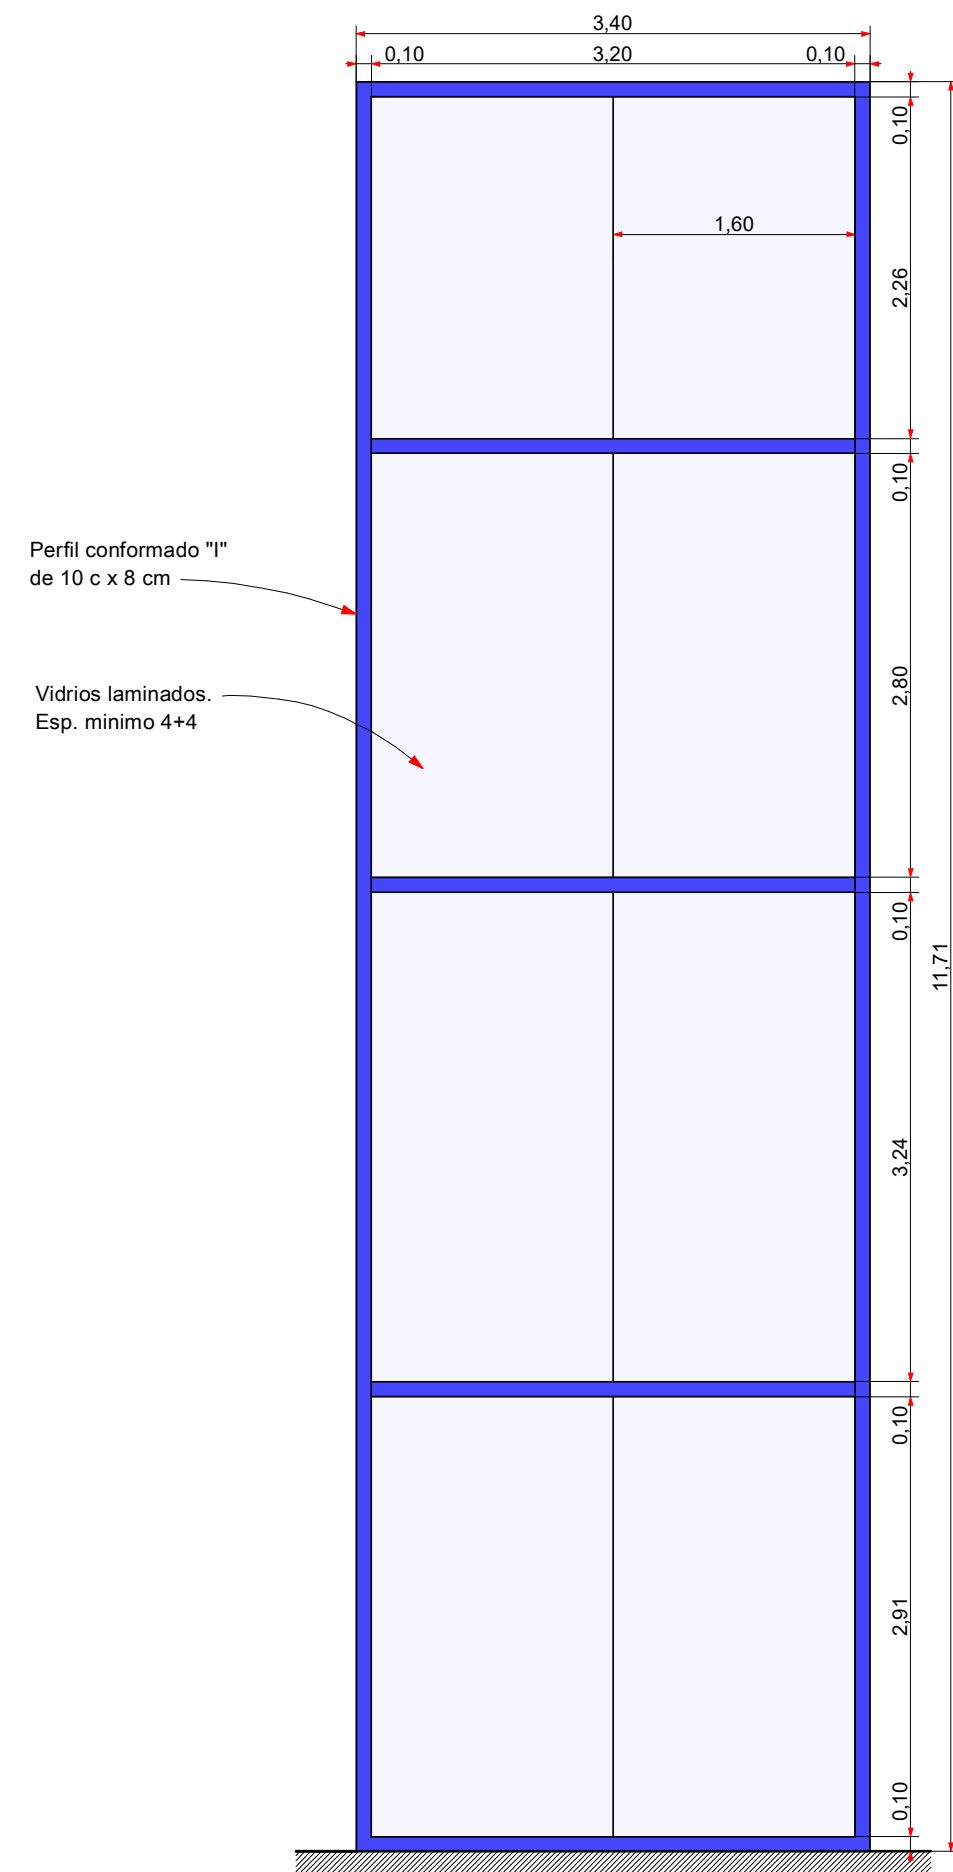

INTRODUCCION

- 01 Primera Vista
- 02 Arq. PB
- 03 Arq. EP y PA
- 04 Imágenes 1
- 05 Imágenes 2
- 06 Imágenes 3

ESTRUCTURA HªAª

- 07 Imágenes 1
- 08 Imágenes 2
- 09 Axonométricas
- 10 S/PB y EP
- 11 S/PA
- 12 Escalera Ppal.
- 13 Escalera Auditorio

ESTR. METALICA

- 14 Estr. Imágenes
- 15 Planta de Techos
- 16 Estr. Techos
- 17 Estr. Cubiertas
- 18 Zingueria

CONSTRUCCION

- 19 Niveles terreno
- 20 Niveles pisos
- 21 Replanteo Sitio
- 22 Replanteo PB
- 23 Replanteo EP
- 24 Replanteo PA
- 25 Cortes 1
- 26 Cortes 2
- 27 Cortes 3
- 28 Cortes 4
- 29 Vistas 1
- 30 Veredas
- 31 Veredas Img.

DETALLES








- 32 Baños y cocinas
- 33 Sanitarios PA
- 34 Ascensor acceso
- 35 Ascensor auditorio

INSTALACIONES

- 36 Desagues PB
- 37 Desagues PA
- 38 Desagues Detalles
- 39 Desagues Techos
- 40 Pozo y Camaras
- 41 Agua PB
- 42 Agua PA
- 43 Elect. PB
- 44 Elect. EP y PA
- 45 Aire Acond. PB
- 46 Aire Acond. EP y...

COMPUTOS

- 47 Pisos
- 48 Cielorrasos
- 49 Abert. Ref PB
- 50 Abert. Ref EP y PA
- 51 Abert. de Hierro
- 52 Abert. de Hierro
- 53 Abert. de Hierro
- 54 Abert. de Hierro
- 55 Abert. de Hierro
- 56 Abert. Aluminio
- 57 Abert. Interiores
- 58 Abert. Bar

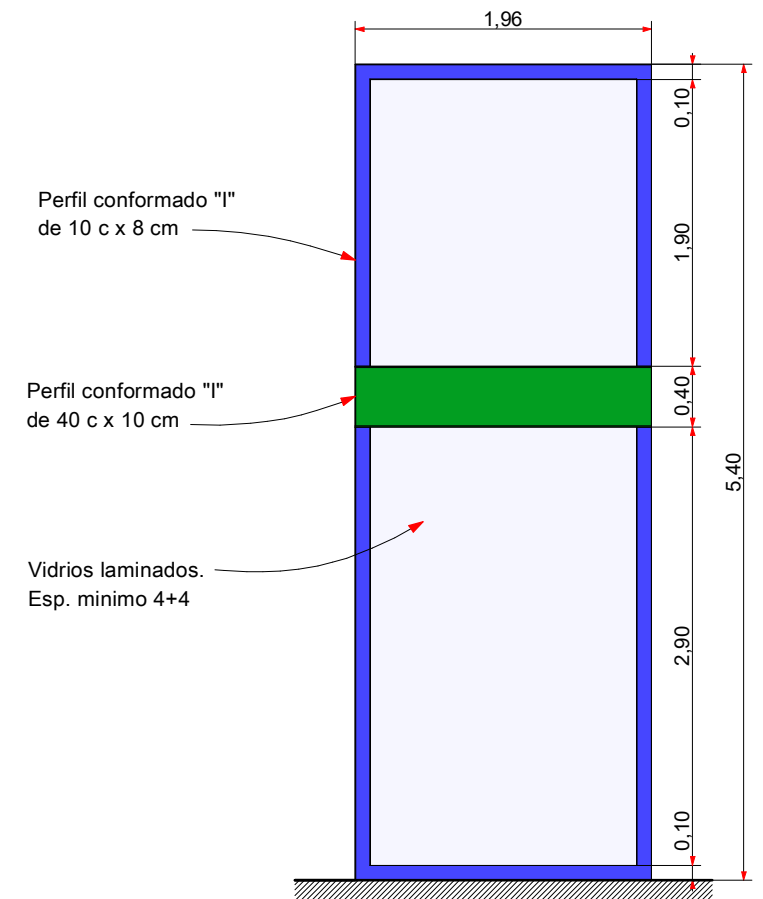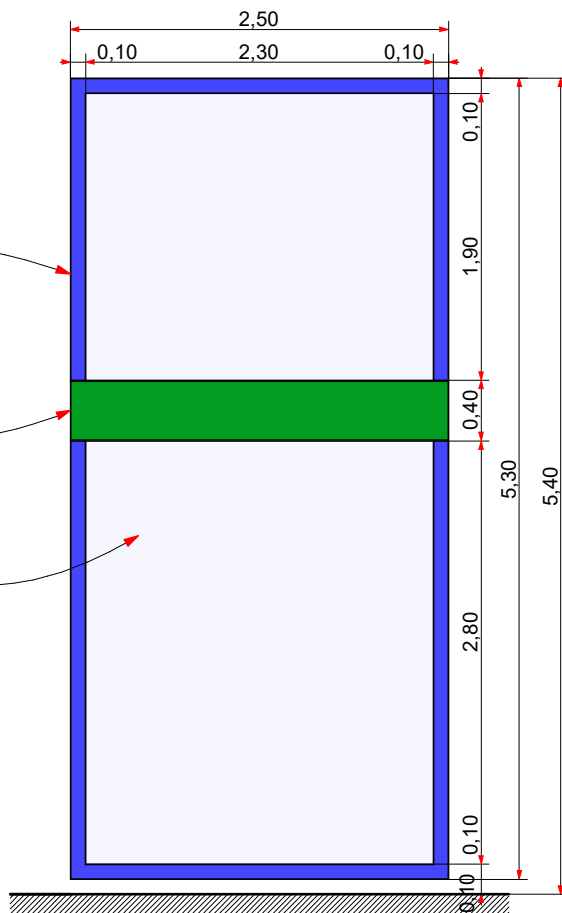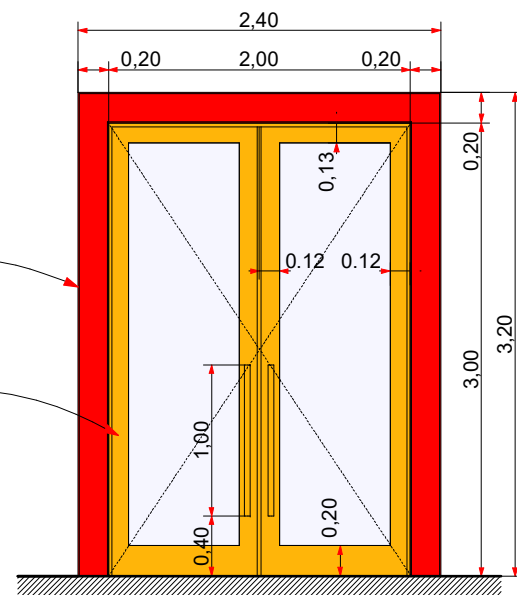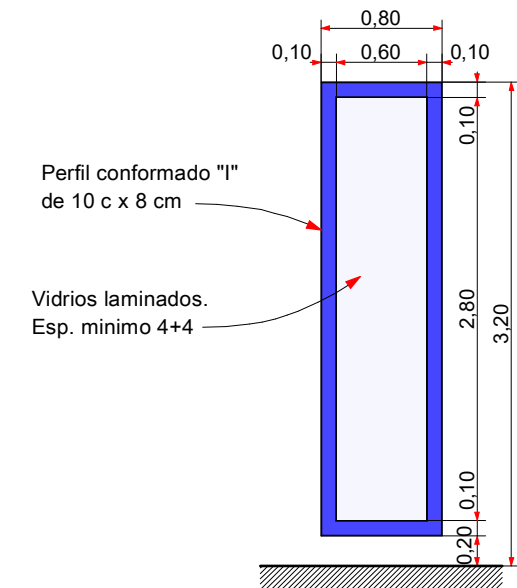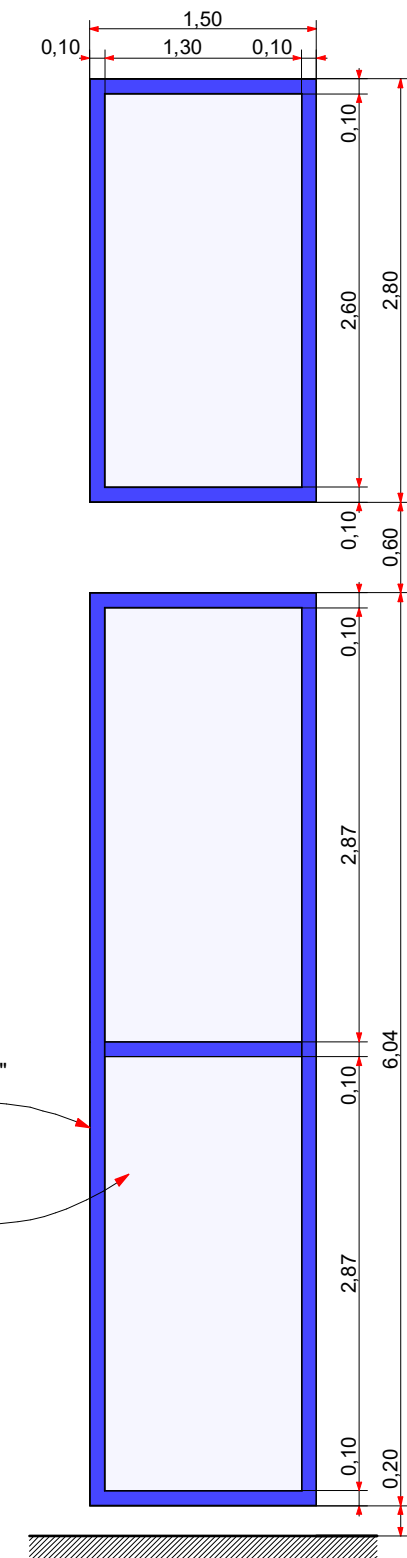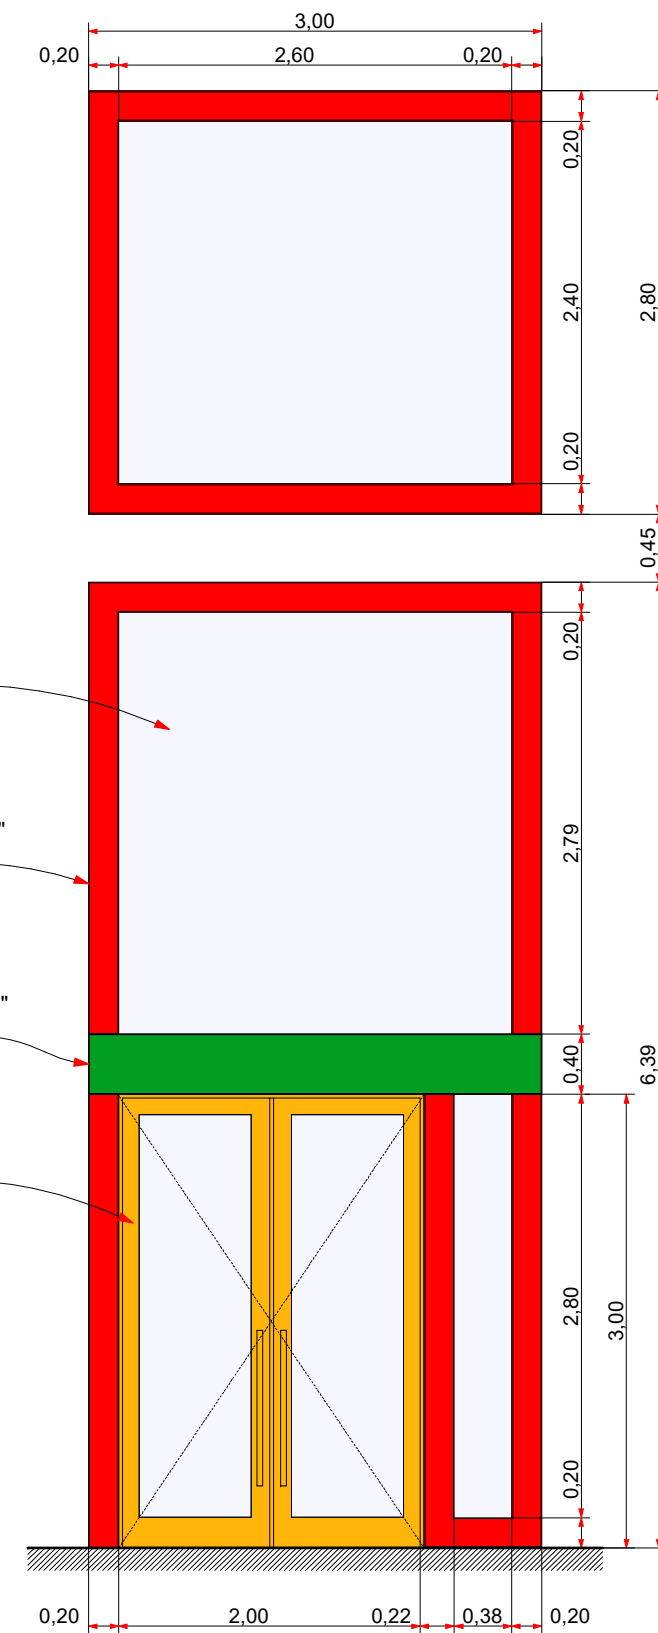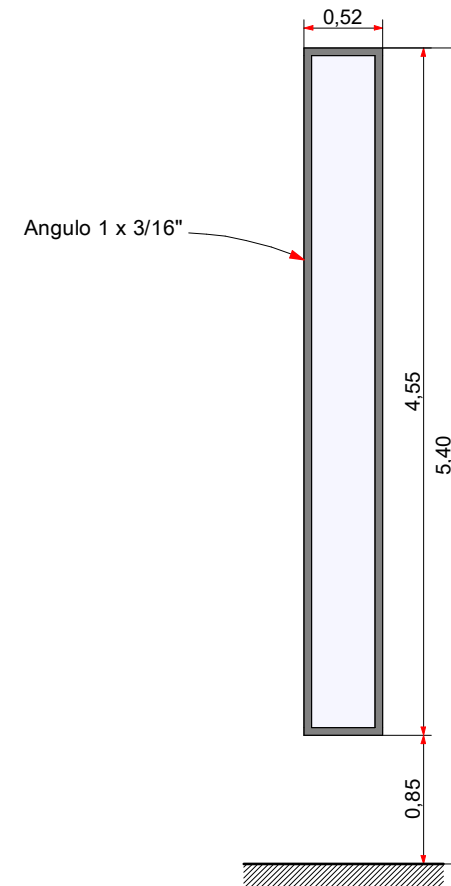

AO

ABDALA + ORTIZ

ARQUITECTOS

MAGMA

GROUP

Abert. Aluminio

56

INTRODUCCION

01 Primera Vista

02 Arq. PB

03 Arq. EP y PA

04 Imágenes 1

05 Imágenes 2

06 Imágenes 3

ESTRUCTURA H²A°

07 Imágenes 1

08 Imágenes 2

09 Axonométricas

10 S/PB y EP

11 S/PA

12 Escalera Ppal.

13 Escalera Auditorio

ESTR. METALICA

14 Estr. Imágenes

15 Planta de Techos

16 Estr. Techos

17 Estr. Cubiertas

18 Zingueria

CONSTRUCCION

19 Niveles terreno

20 Niveles pisos

21 Replanteo Sitio

22 Replanteo PB

23 Replanteo EP

24 Replanteo PA

25 Cortes 1

26 Cortes 2

27 Cortes 3

28 Cortes 4

29 Vistas 1

30 Veredas

31 Veredas Img.

DETALLES

32 Baños y cocinas

33 Sanitarios PA

34 Ascensor acceso

35 Ascensor auditorio

INSTALACIONES

36 Desagues PB

37 Desagues PA

38 Desagues Detalles

39 Desagues Techos

40 Pozo y Camaras

41 Agua PB

42 Agua PA

43 Elect. PB

44 Elect. EP y PA

45 Aire Acond. PB

46 Aire Acond. EP y...

COMPUTOS

47 Pisos

48 Cielorrasos

49 Abert. Ref PB

50 Abert. Ref EP y PA

51 Abert. de Hierro

52 Abert. de Hierro

53 Abert. de Hierro

54 Abert. de Hierro

55 Abert. de Hierro


56 Abert. Aluminio

57 Abert. Interiores

58 Abert. Bar

Esc. 1:50

01m

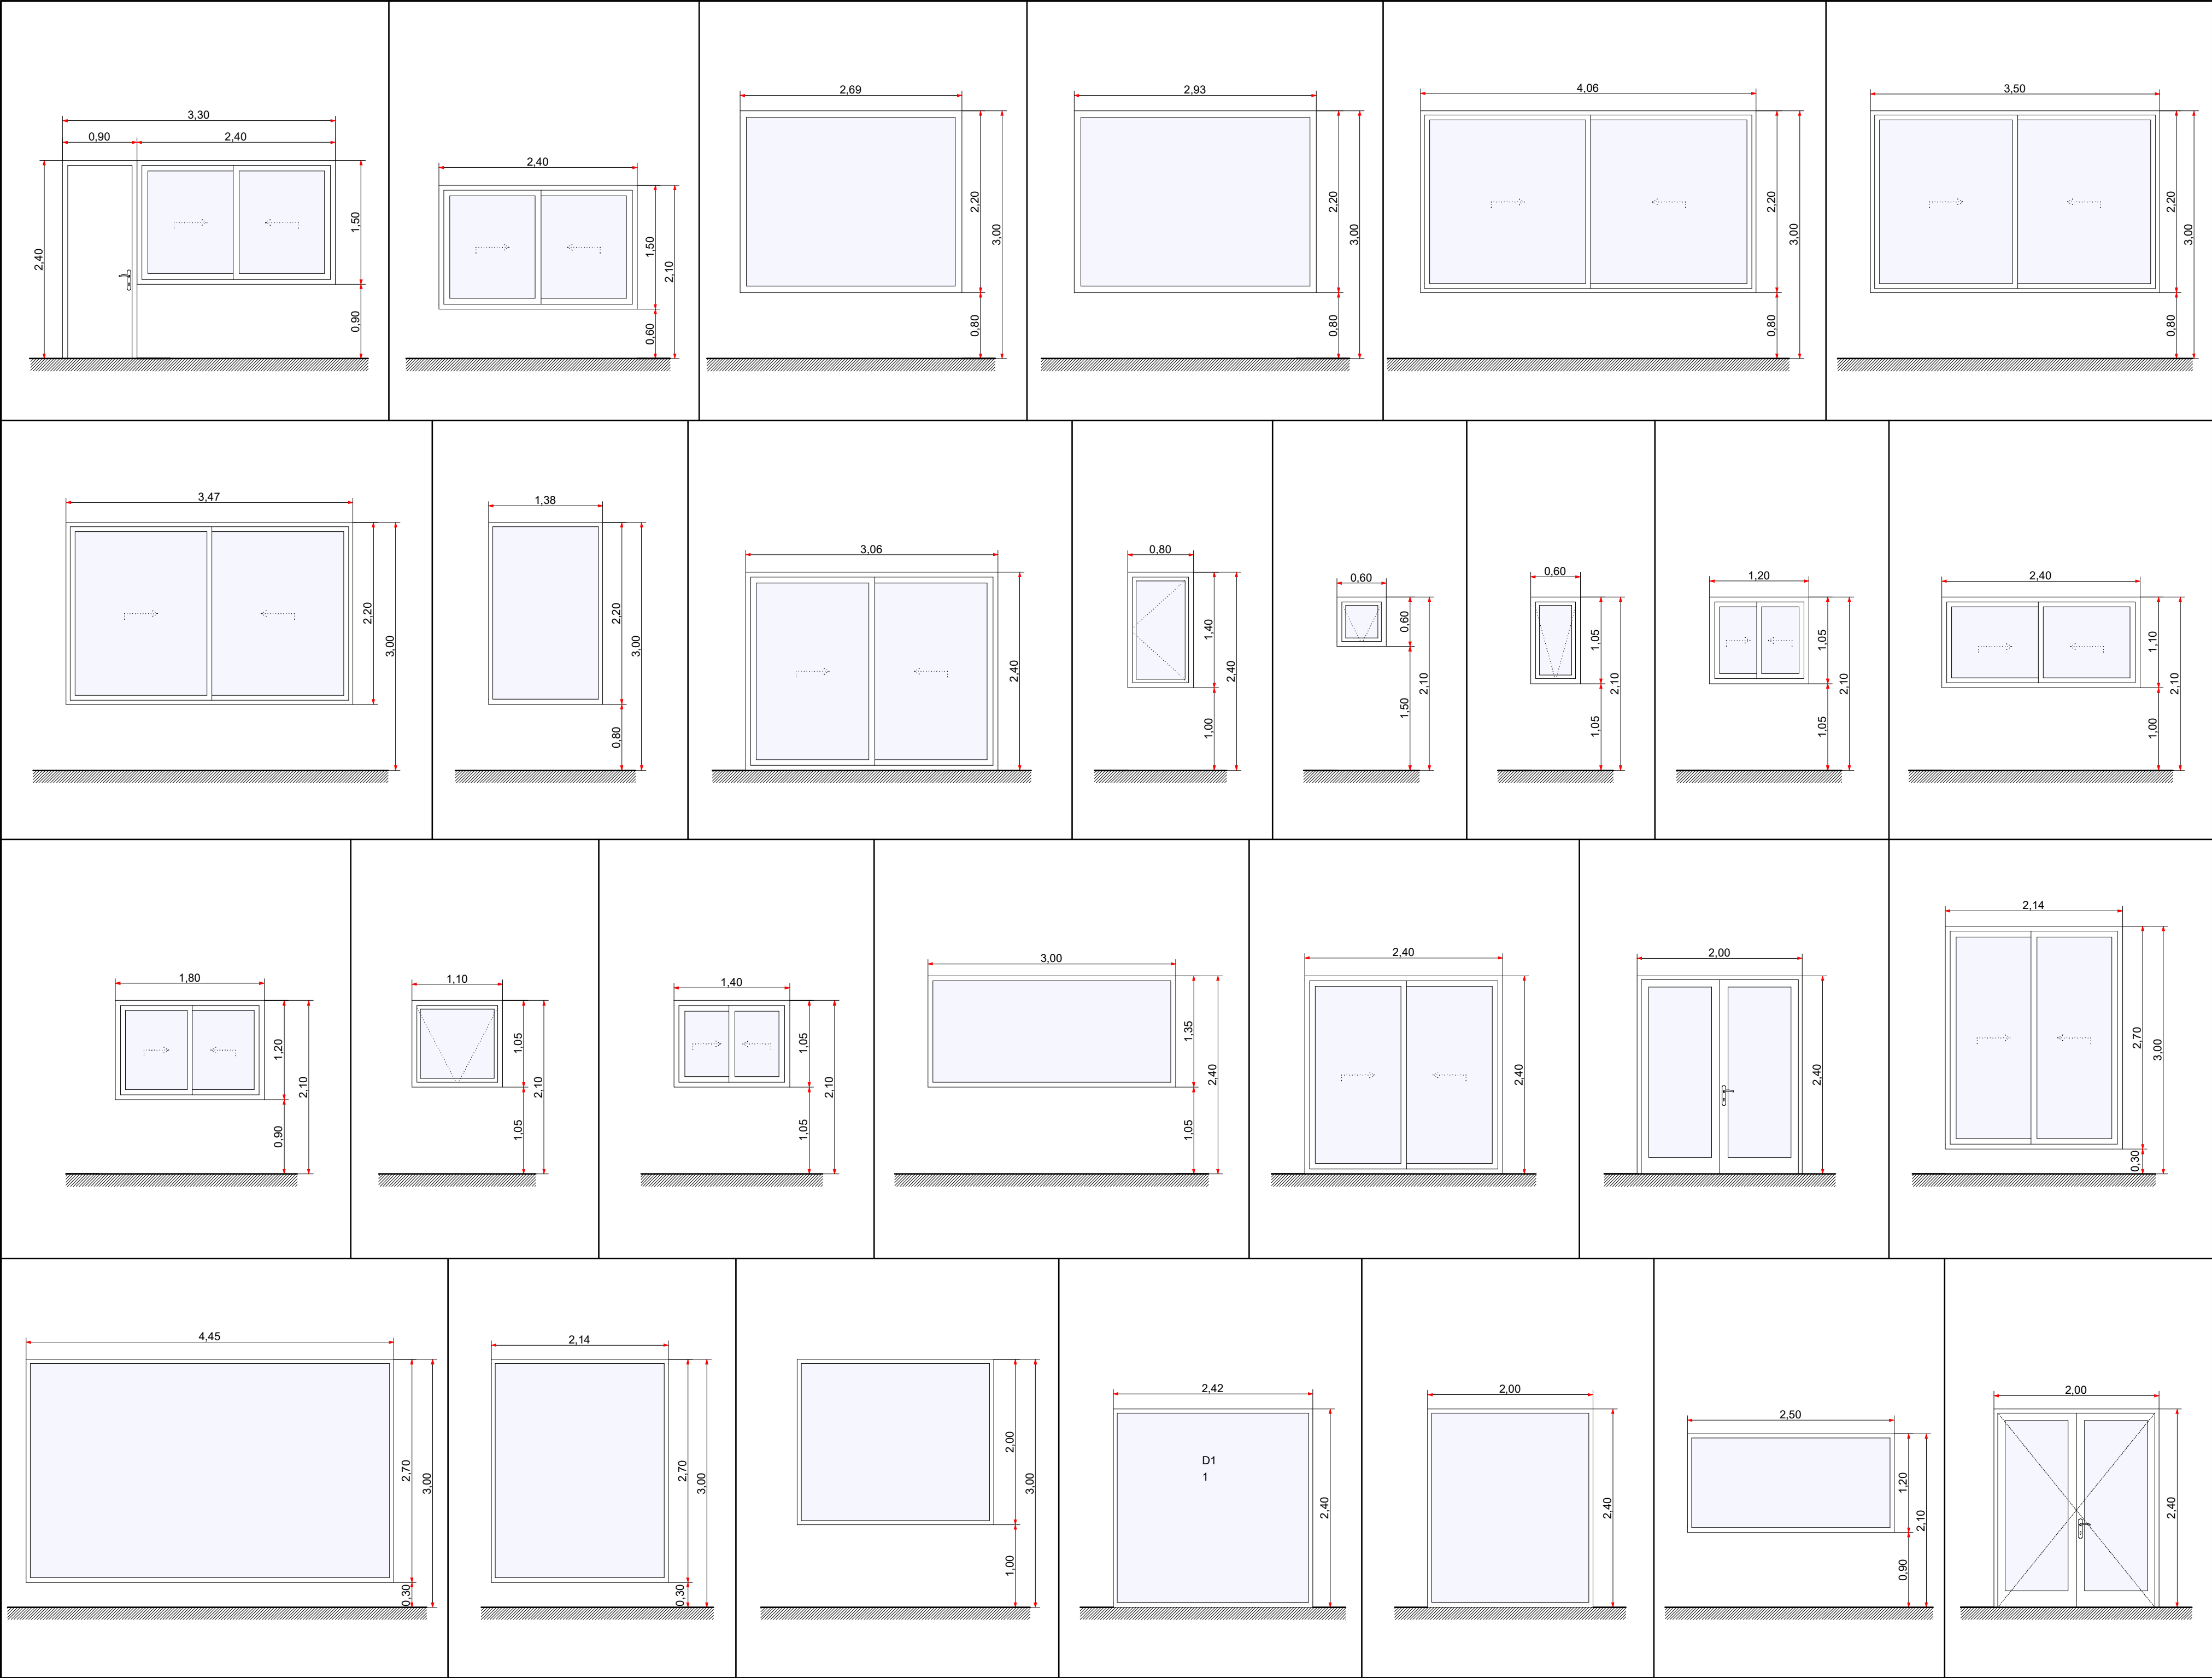

INTRODUCCION

- 01 Primera Vista
- 02 Arq. PB
- 03 Arq. EP y PA
- 04 Imagenes 1
- 05 Imagenes 2
- 06 Imagenes 3

ESTRUCTURA H°A°

- 07 Imagenes 1
- 08 Imagenes 2
- 09 Axonometricas
- 10 S/PB y EP
- 11 S/PA
- 12 Escalera Ppal.
- 13 Escalera Auditorio

ESTR. METALICA

- 14 Estr. Imagenes
- 15 Planta de Techos
- 16 Estr. Techos
- 17 Estr. Cabriadas
- 18 Zingueria

CONSTRUCCION

- 19 Niveles terreno
- 20 Niveles pisos
- 21 Replanteo Sitio
- 22 Replanteo PB
- 23 Replanteo EP
- 24 Replanteo PA
- 25 Cortes 1
- 26 Cortes 2
- 27 Cortes 3
- 28 Cortes 4
- 29 Vistas 1
- 30 Veredas
- 31 Veredas Img.

DETALLES



















- 32 Baños y cocinas
- 33 Sanitarios PA
- 34 Ascensor acceso
- 35 Ascensor auditorio

INSTALACIONES

- 36 Desagues PB
- 37 Desagues PA
- 38 Desagues Detalles
- 39 Desagues Techos
- 40 Pozo y Camaras
- 41 Agua PB
- 42 Agua PA
- 43 Elect. PB
- 44 Elect. EP y PA
- 45 Aire Acond. PB
- 46 Aire Acond. EP y...

COMPUTOS

- 47 Pisos
- 48 Cielorrasos
- 49 Abert. Ref PB
- 50 Abert. Ref EP y PA
- 51 Abert. de Hierro
- 52 Abert. de Hierro
- 53 Abert. de Hierro
- 54 Abert. de Hierro
- 55 Abert. de Hierro
- 56 Abert. Aluminio
- 57 Abert. Interiores
- 58 Abert. Bar

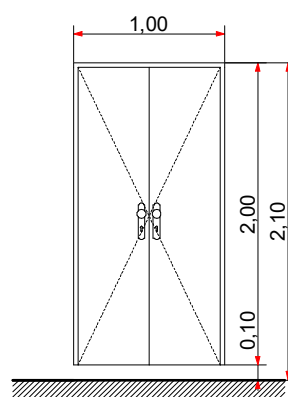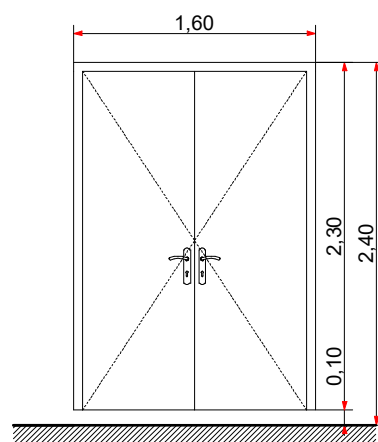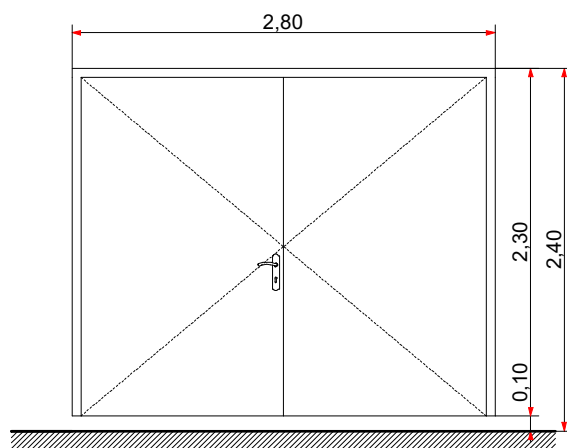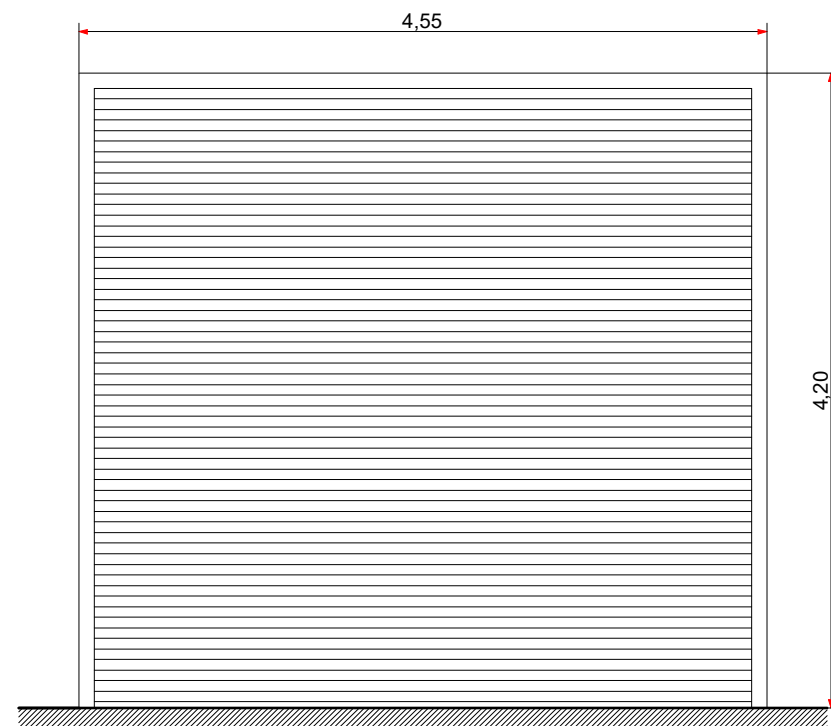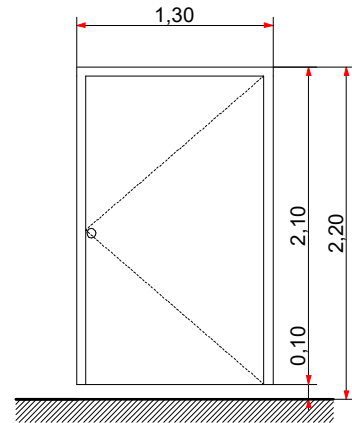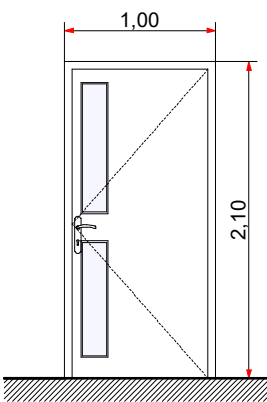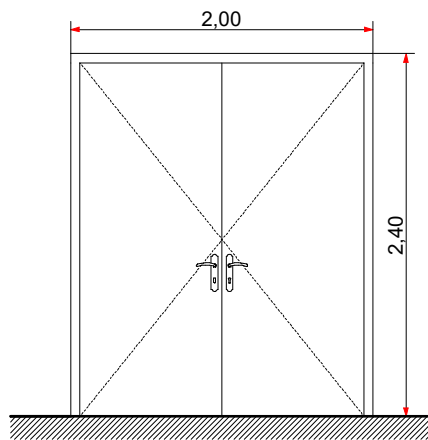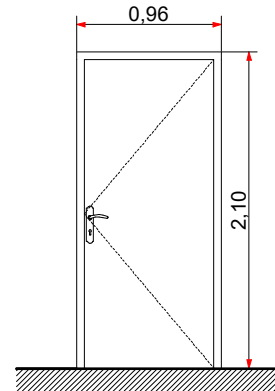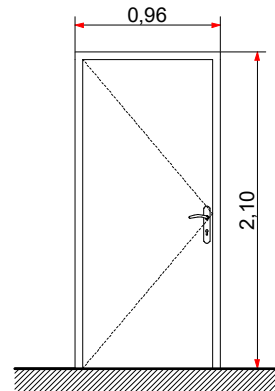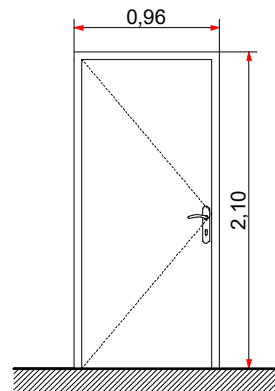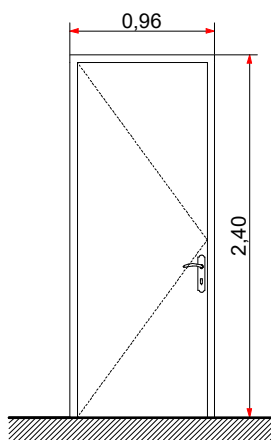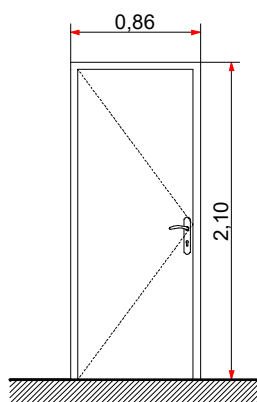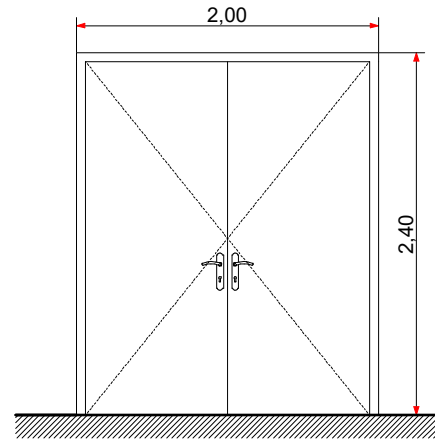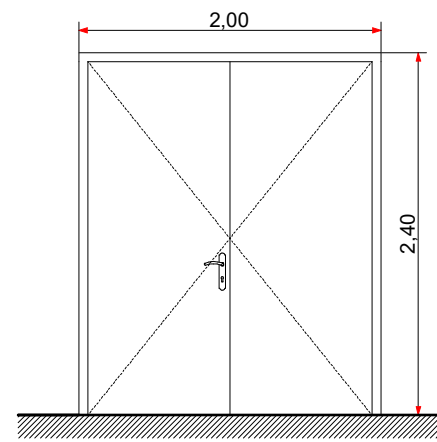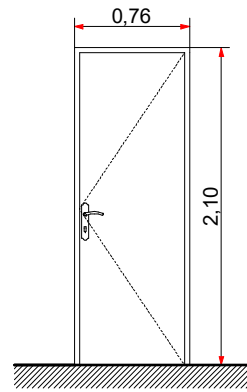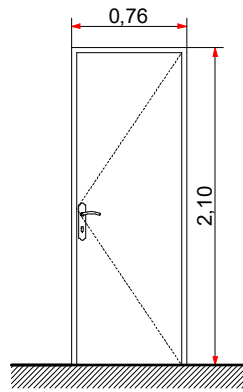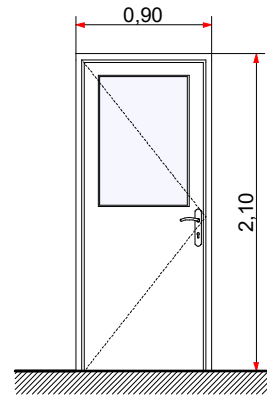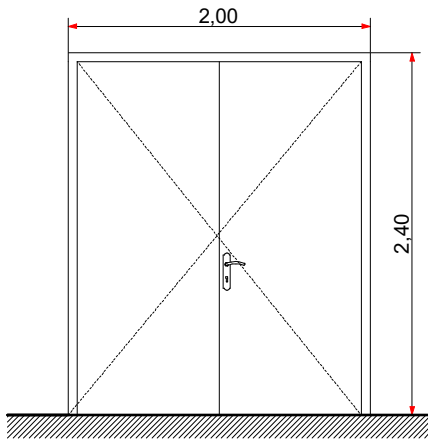

INTRODUCCION

- 01 Primera Vista
- 02 Arq. PB
- 03 Arq. EP y PA
- 04 Imágenes 1
- 05 Imágenes 2
- 06 Imágenes 3

ESTRUCTURA H²A²

- 07 Imágenes 1
- 08 Imágenes 2
- 09 Axonometrias
- 10 S/PB y EP
- 11 S/PA
- 12 Escalera Ppal.
- 13 Escalera Auditorio

ESTR. METALICA

- 14 Estr. Imágenes
- 15 Planta de Techos
- 16 Estr. Techos
- 17 Estr. Cabriadas
- 18 Zingueria

CONSTRUCCION

- 19 Niveles terreno
- 20 Niveles pisos
- 21 Replanteo Sitio
- 22 Replanteo PB
- 23 Replanteo EP
- 24 Replanteo PA
- 25 Cortes 1
- 26 Cortes 2
- 27 Cortes 3
- 28 Cortes 4
- 29 Vistas 1
- 30 Veredas
- 31 Veredas Img.

DETALLES

- 32 Baños y cocinas
- 33 Sanitarios PA
- 34 Ascensor acceso
- 35 Ascensor auditorio

INSTALACIONES

- 36 Desagues PB
- 37 Desagues PA
- 38 Desagues Detalles
- 39 Desagues Techos
- 40 Pozo y Camaras
- 41 Agua PB
- 42 Agua PA
- 43 Elect. PB
- 44 Elect. EP y PA
- 45 Aire Acond. PB
- 46 Aire Acond. EP y...

COMPUTOS

- 47 Pisos
- 48 Cielorrasos
- 49 Abert. Ref PB
- 50 Abert. Ref EP y PA
- 51 Abert. de Hierro
- 52 Abert. de Hierro
- 53 Abert. de Hierro
- 54 Abert. de Hierro
- 55 Abert. de Hierro
- 56 Abert. Aluminio
- 57 Abert. Interiores
- 58 Abert. Bar



Esc. 1:50
0 1m

