




Obra: Guillermo Caset - Almacen

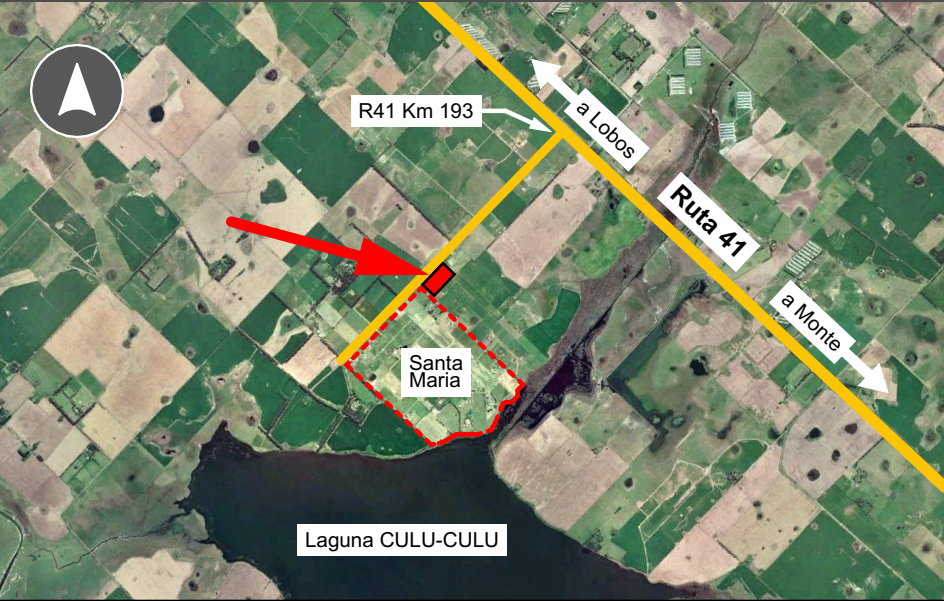


Ubicacion



Características técnicas

CIMENTOS:	Vigas de encadenado y pilotines
ESTRUCTURA:	Hormigon armado y hierro
CONTRAPISOS:	De hormigon armado
PISOS:	De alisado de cemento
PAREDES EXTERIORES:	De bloques de hormigon
PAREDES INTERIORES:	De bloques de hormigon y Durlock
TECHADO:	De chapa trapezoidal
REVOQUES EXTERIORES:	Bloque de hormigon a la vista
REVOQUES INTERIORES:	Durlock
ABERTURAS EXTERIORES:	De aluminio con premarcos y hierro
ABERTURAS INTERIORES:	Puertas de madera
CIELORRASOS:	De madera y Durlock

Superficies

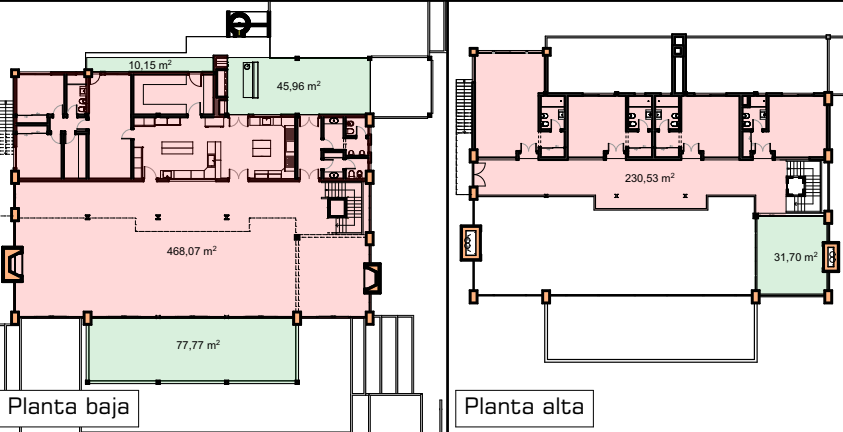

SUPERFICIES:

- Cubierta: 698,60 m²
- Semi-Cub: 165,58 m²

INTRODUCCION

- 01 Primera Vista
- 02 Superficies
- 03 Fotorrealismo 1
- 04 Fotorrealismo 2
- 05 Fotorrealismo 3
- 06 Perspectiva 1
- 07 Perspectiva 2
- 08 Loteo
- 09 Implantacion
- 10 Asoleamiento
- 11 Arquitectura PB
- 12 Arquitectura PA

ESTRUCTURA

- 13 Axonometrica
- 14 Bases
- 15 Estructura S/PB
- 16 Estructura Techos
- 17 Cortes 1
- 18 Cortes 2

CONSTRUCCION

- 19 Repl. simple
- 20 Replanteo PB
- 21 Replanteo PA
- 22 Repl. Abert. PB
- 23 Repl. Abert. PA
- 24 Vistas 1
- 25 Vistas 2
- 26 Cortes 1
- 27 Cortes 2
- 28 Cortes 3
- 29 Planta de Techos
- 30 Techado
- 31 Techado Corte
- 32 Techos Axons

DETALLES

- 33 Cocina
- 34 Baños
- 35 Parrilla 1
- 36 Parrilla 2
- 37 Hogar grande
- 38 Hogar chico
- 39 Escalera 1
- 40 Escalera 2
- 41 Ascensor


INSTALACIONES

- 42 Electricidad PB
- 43 Electricidad PA
- 44 Agua y Gas
- 45 Climatizacion PB
- 46 Climatizacion PA
- 47 Desagues
- 48 Camaras y Pozo

COMPUTOS


- 49 Revestimientos
- 50 Cielorrasos
- 51 Aberturas Planilla

Planta y vistas

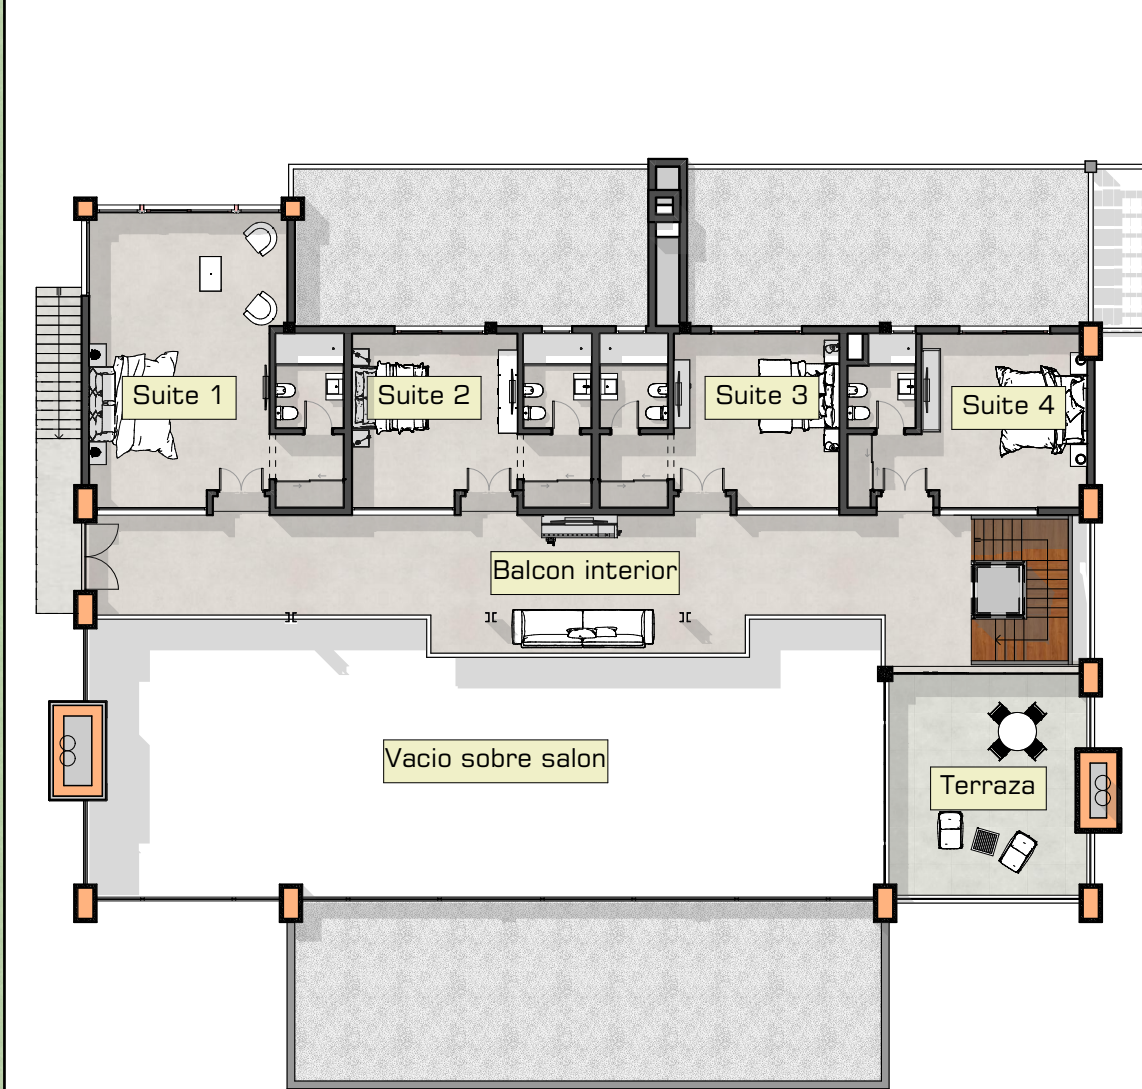


PLANTA ALTA


Superficies totales PB

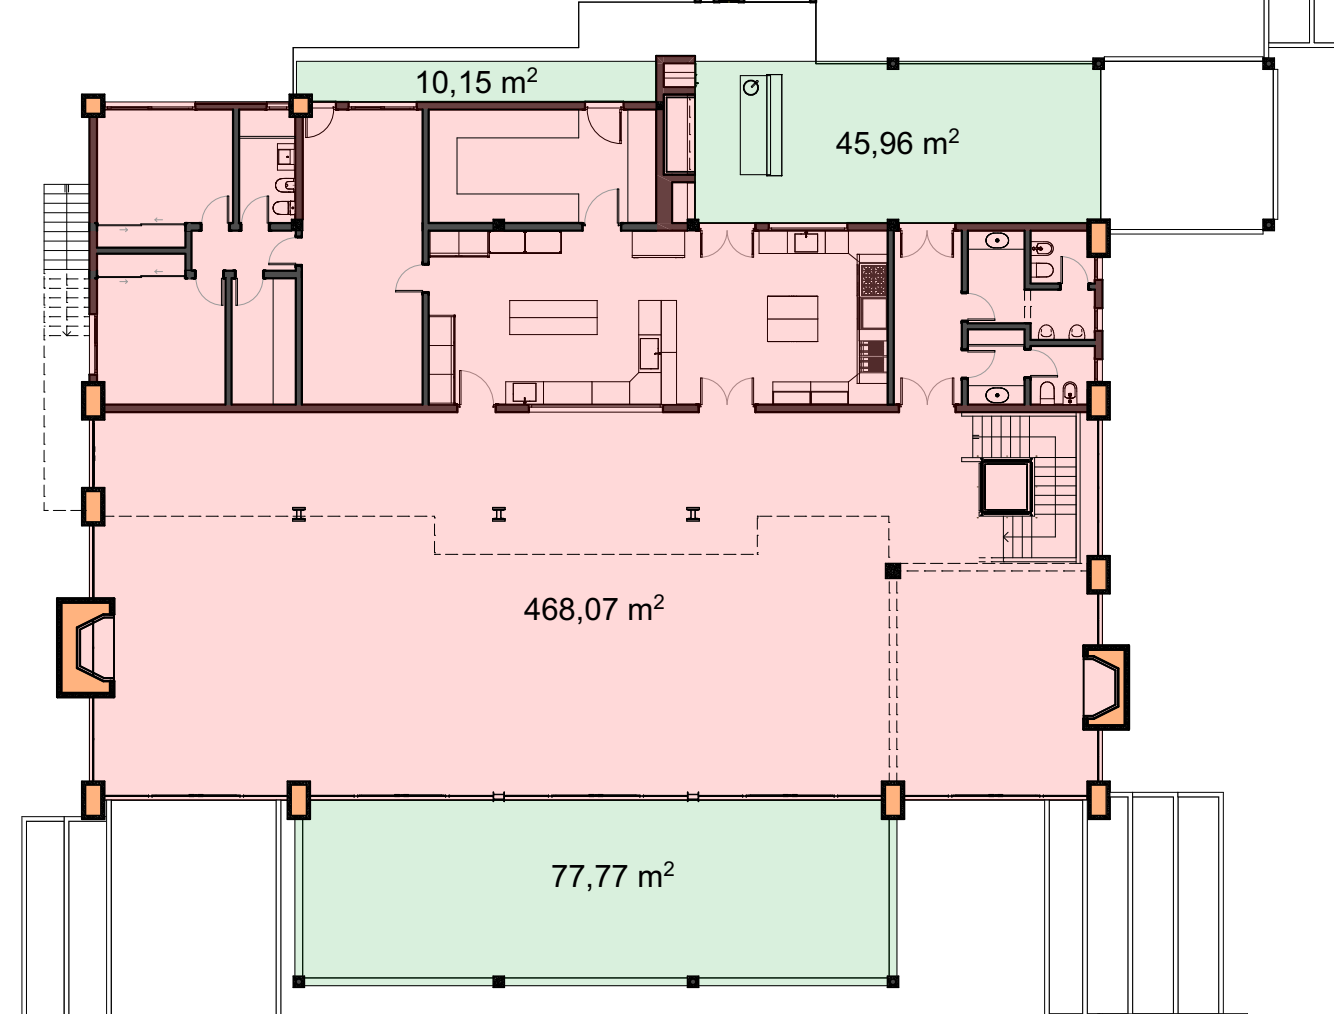


Superficies totales PA

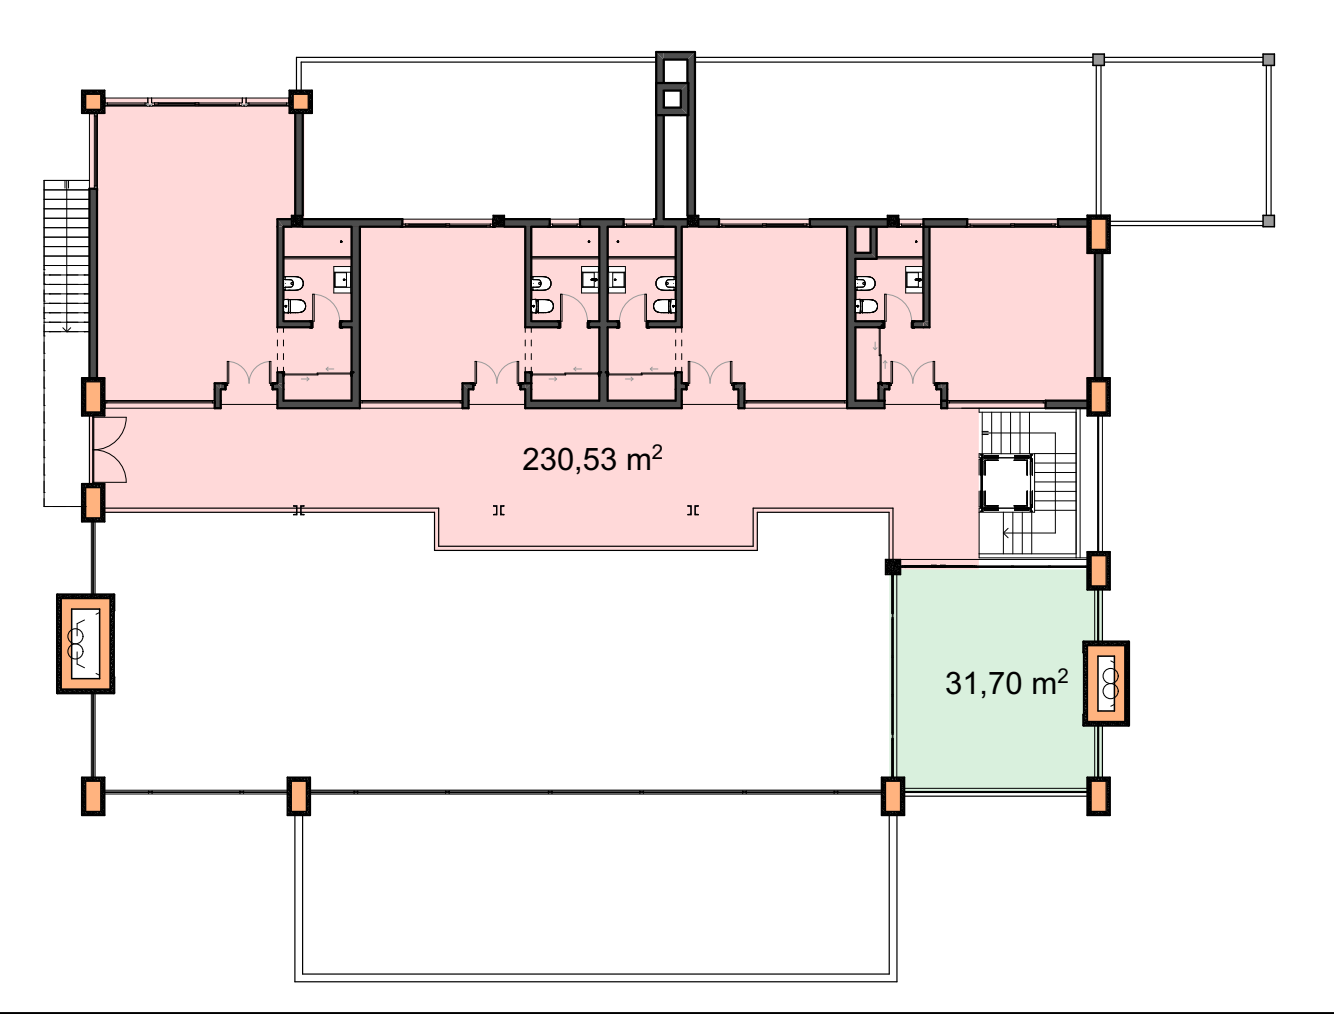

Superficies parciales PB

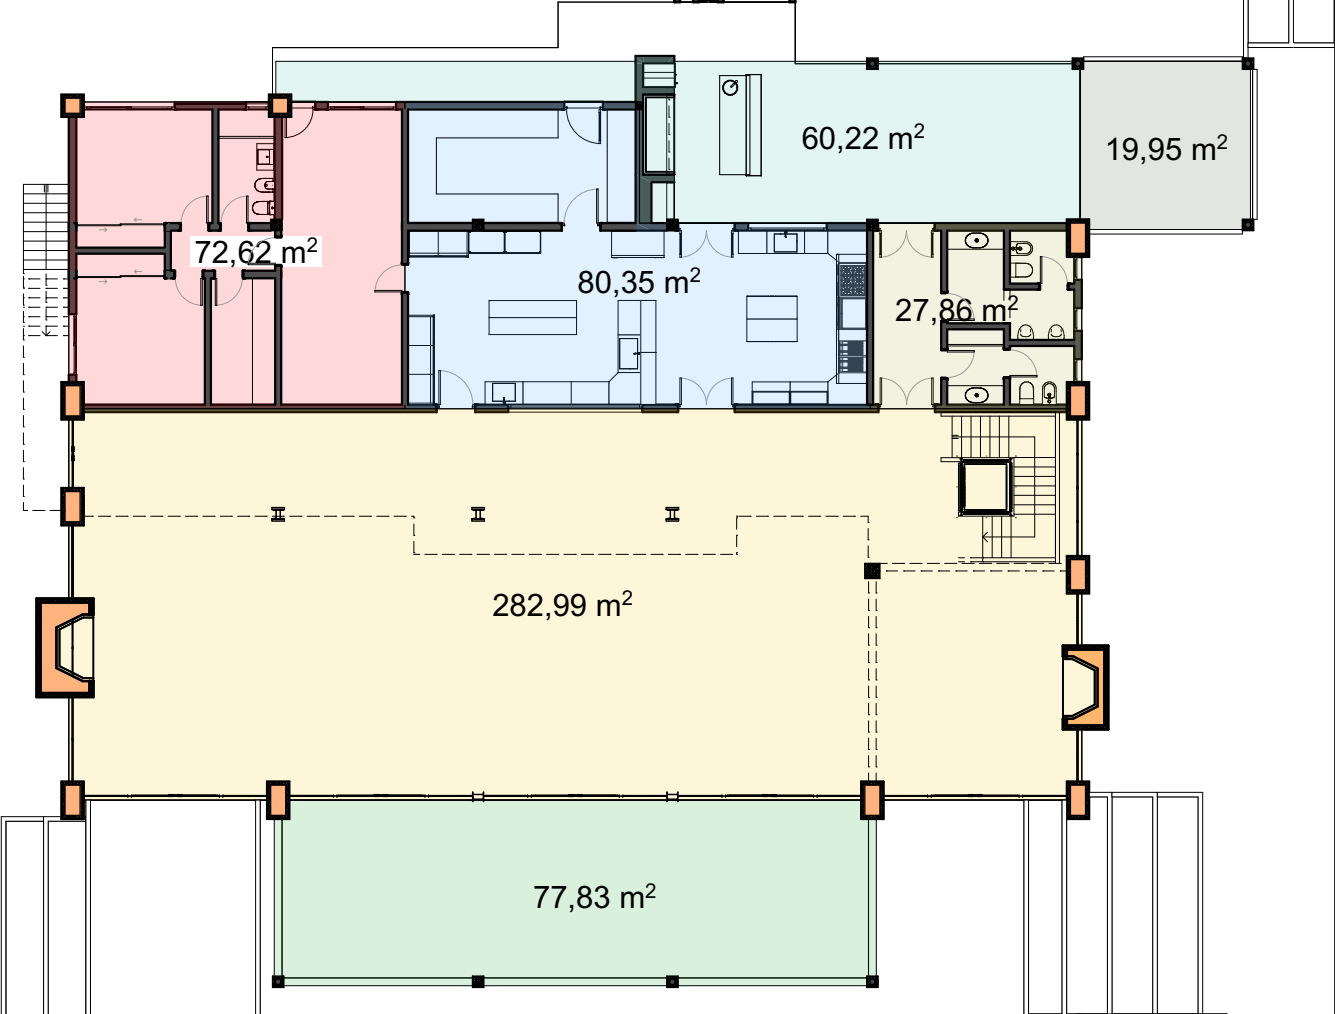

Superficies parciales PA

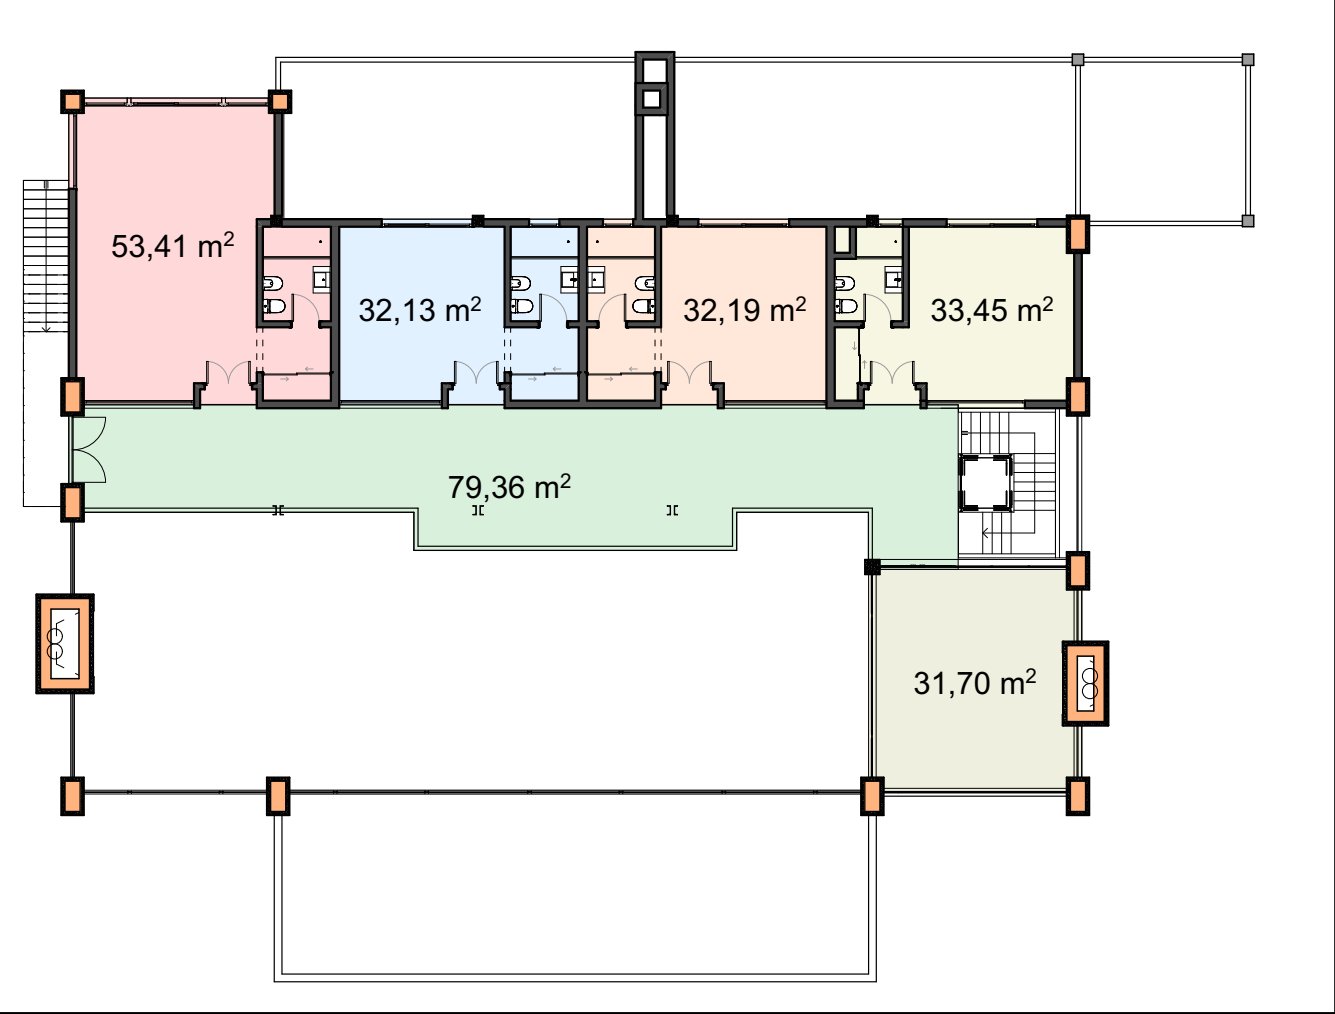



ABDALA + ORTIZ
ARQUITECTOS

Almacen
Caset

Superficies
02

INTRODUCCION

- 01 Primera Vista
- 02 Superficies
- 03 Fotorrealismo 1
- 04 Fotorrealismo 2
- 05 Fotorrealismo 3
- 06 Perspectiva 1
- 07 Perspectiva 2
- 08 Loteo
- 09 Implantacion
- 10 Asoleamiento
- 11 Arquitectura PB
- 12 Arquitectura PA

ESTRUCTURA

- 13 Axonométrica
- 14 Bases
- 15 Estructura S/PB
- 16 Estructura Techos
- 17 Cortes 1
- 18 Cortes 2

CONSTRUCCION

- 19 Repl. simple
- 20 Replanteo PB
- 21 Replanteo PA
- 22 Repl. Abert. PB
- 23 Repl. Abert. PA
- 24 Vistas 1
- 25 Vistas 2
- 26 Cortes 1
- 27 Cortes 2
- 28 Cortes 3
- 29 Planta de Techos
- 30 Techado
- 31 Techado Corte
- 32 Techos Axons

DETALLES

- 33 Cocina
- 34 Baños
- 35 Parrilla 1
- 36 Parrilla 2
- 37 Hogar grande
- 38 Hogar chico
- 39 Escalera 1
- 40 Escalera 2
- 41 Ascensor

INSTALACIONES

- 42 Electricidad PB
- 43 Electricidad PA
- 44 Agua y Gas
- 45 Climatizacion PB
- 46 Climatizacion PA
- 47 Desagues
- 48 Camaras y Pozo

COMPUTOS

- 49 Revestimientos
- 50 Cielorrasos
- 51 Aberturas Planilla



Esc. 1:200

0 4m



AO

ABDALA + ORTIZ

ARQUITECTOS

Almacen Caset

Fotorrealismo 1

03

INTRODUCCION

01

Primera Vista

02

Superficies

03

Fotorrealismo 1

04

Fotorrealismo 2

05

Fotorrealismo 3

06

Perspectiva 1

07

Perspectiva 2

08

Loteo

09

Implantacion

10

Asoleamiento

11

Arquitectura PB

12

Arquitectura PA

ESTRUCTURA

13

Axonometrica

14

Bases

15

Estructura S/PB

16

Estructura Techos

17

Cortes 1

18

Cortes 2

CONSTRUCCION

19

Repl. simple

20

Replanteo PB

21

Replanteo PA

22

Repl. Abert. PB

23

Repl. Abert. PA

24

Vistas 1

25

Vistas 2

26

Cortes 1

27

Cortes 2

28

Cortes 3

29

Planta de Techos

30

Techado

31

Techado Corte

32

Techos Axons

DETALLES

33

Cocina

34

Baños

35

Parrilla 1

36

Parrilla 2

37

Hogar grande

38

Hogar chico

39

Escalera 1

40

Escalera 2

41

Ascensor

INSTALACIONES

42

Electricidad PB

43

Electricidad PA

44

Agua y Gas

45

Climatizacion PB

46

Climatizacion PA

47

Desagues

48

Camaras y Pozo

COMPUTOS

49

Revestimientos

50

Cielorrasos

51

Aberturas Planilla



AO

ABDALA + ORTIZ

ARQUITECTOS

Almacén Caset

Fotorrealismo 2

04

INTRODUCCION

01

Primera Vista

02

Superficies

03

Fotorrealismo 1

04

Fotorrealismo 2

05

Fotorrealismo 3

06

Perspectiva 1

07

Perspectiva 2

08

Loteo

09

Implantación

10

Asoleamiento

11

Arquitectura PB

12

Arquitectura PA

ESTRUCTURA

13

Axonometrica

14

Bases

15

Estructura S/PB

16

Estructura Techos

17

Cortes 1

18

Cortes 2

CONSTRUCCION

19

Repl. simple

20

Replanteo PB

21

Replanteo PA

22

Repl. Abert. PB

23

Repl. Abert. PA

24

Vistas 1

25

Vistas 2

26

Cortes 1

27

Cortes 2

28

Cortes 3

29

Planta de Techos

30

Techado

31

Techado Corte

32

Techos Axons

DETALLES

33

Cocina

34

Baños

35

Parrilla 1

36

Parrilla 2

37

Hogar grande

38

Hogar chico

39

Escalera 1

40

Escalera 2

41

Ascensor

INSTALACIONES

42

Electricidad PB

43

Electricidad PA

44

Agua y Gas

45

Climatización PB

46

Climatización PA

47

Desagues

48

Camaras y Pozo

COMPUTOS

49



Revestimientos

50

Cielorrasos

51

Aberturas Planilla

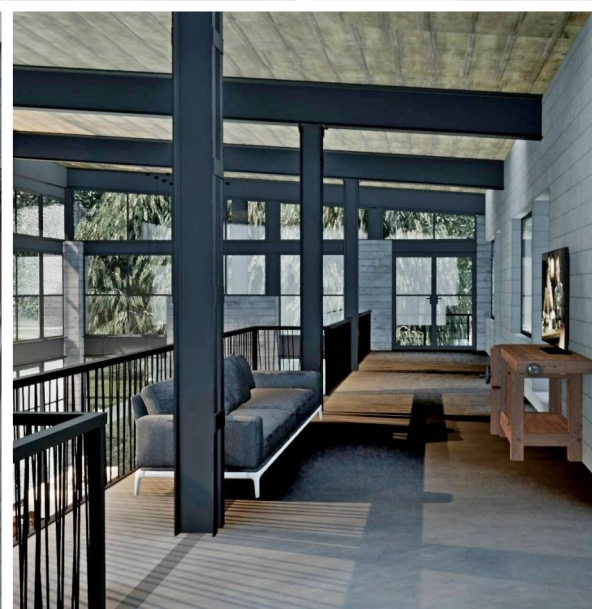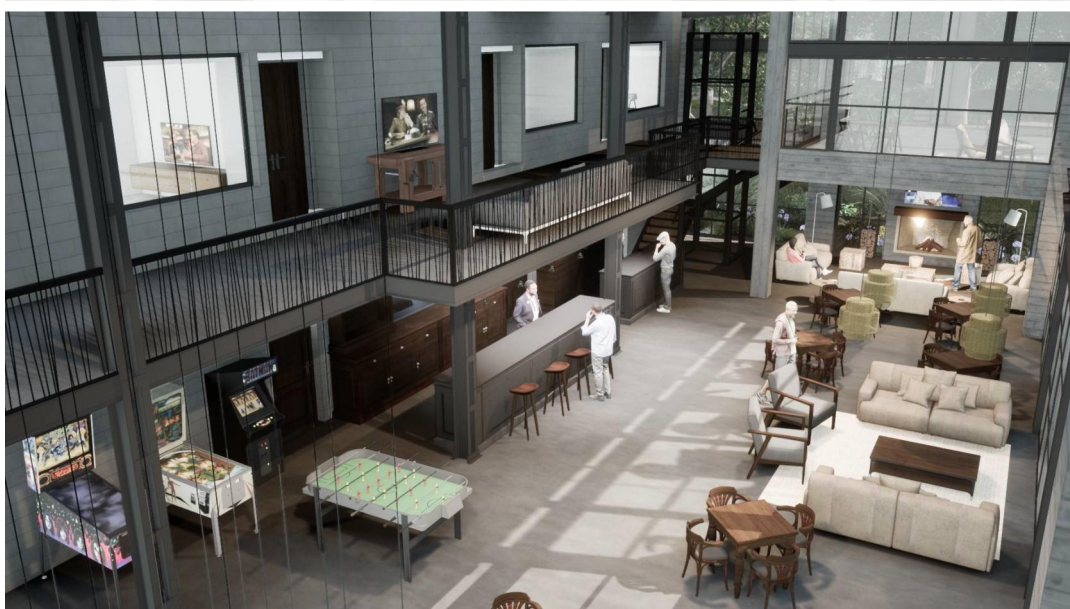

AO

ABDALA + ORTIZ

ARQUITECTOS

Almacen
Caset

Fotorrealismo 3

05

INTRODUCCION

01

Primera Vista

02

Superficies

03

Fotorrealismo 1

04

Fotorrealismo 2

05

Fotorrealismo 3

06

Perspectiva 1

07

Perspectiva 2

08

Loteo

09

Implantacion

10

Asoleamiento

11

Arquitectura PB

12

Arquitectura PA

ESTRUCTURA

13

Axonometrica

14

Bases

15

Estructura S/PB

16

Estructura Techos

17

Cortes 1

18

Cortes 2

CONSTRUCCION

19

Repl. simple

20

Replanteo PB

21

Replanteo PA

22

Repl. Abert. PB

23

Repl. Abert. PA

24

Vistas 1

25

Vistas 2

26

Cortes 1

27

Cortes 2

28

Cortes 3

29

Planta de Techos

30

Techado

31

Techado Corte

32

Techos Axons

DETALLES

33

Cocina

34

Baños

35

Parrilla 1

36

Parrilla 2

37

Hogar grande

38

Hogar chico

39

Escalera 1

40

Escalera 2

41

Ascensor

INSTALACIONES

42

Electricidad PB

43

Electricidad PA

44

Agua y Gas

45

Climatizacion PB

46

Climatizacion PA

47

Desagues

48

Camaras y Pozo

COMPUTOS

49

Revestimientos

50

Cielorrasos

51

Aberturas Planilla

INTRODUCCION

01

Primera Vista

02

Superficies

03

Fotorrealismo 1

04

Fotorrealismo 2

05

Fotorrealismo 3

06

Perspectiva 1

07

Perspectiva 2

08

Loteo

09

Implantacion

10

Asoleamiento

11

Arquitectura PB

12

Arquitectura PA

ESTRUCTURA

13

Axonometrica

14

Bases

15

Estructura S/PB

16

Estructura Techos

17

Cortes 1

18

Cortes 2

CONSTRUCCION

19

Repl. simple

20

Replanteo PB

21

Replanteo PA

22

Repl. Abert. PB

23

Repl. Abert. PA

24

Vistas 1

25

Vistas 2

26

Cortes 1

27

Cortes 2

28

Cortes 3

29

Planta de Techos

30

Techado

31

Techado Corte

32

Techos Axons

DETALLES

33

Cocina

34

Baños

35

Parrilla 1

36

Parrilla 2

37

Hogar grande

38

Hogar chico

39

Escalera 1

40

Escalera 2

41

Ascensor

INSTALACIONES

42

Electricidad PB

43

Electricidad PA

44

Agua y Gas

45

Climatizacion PB

46

Climatizacion PA

47

Desagues

48

Camaras y Pozo

COMPUTOS

49


Revestimientos

50

Cielorrasos

51

Aberturas Planilla

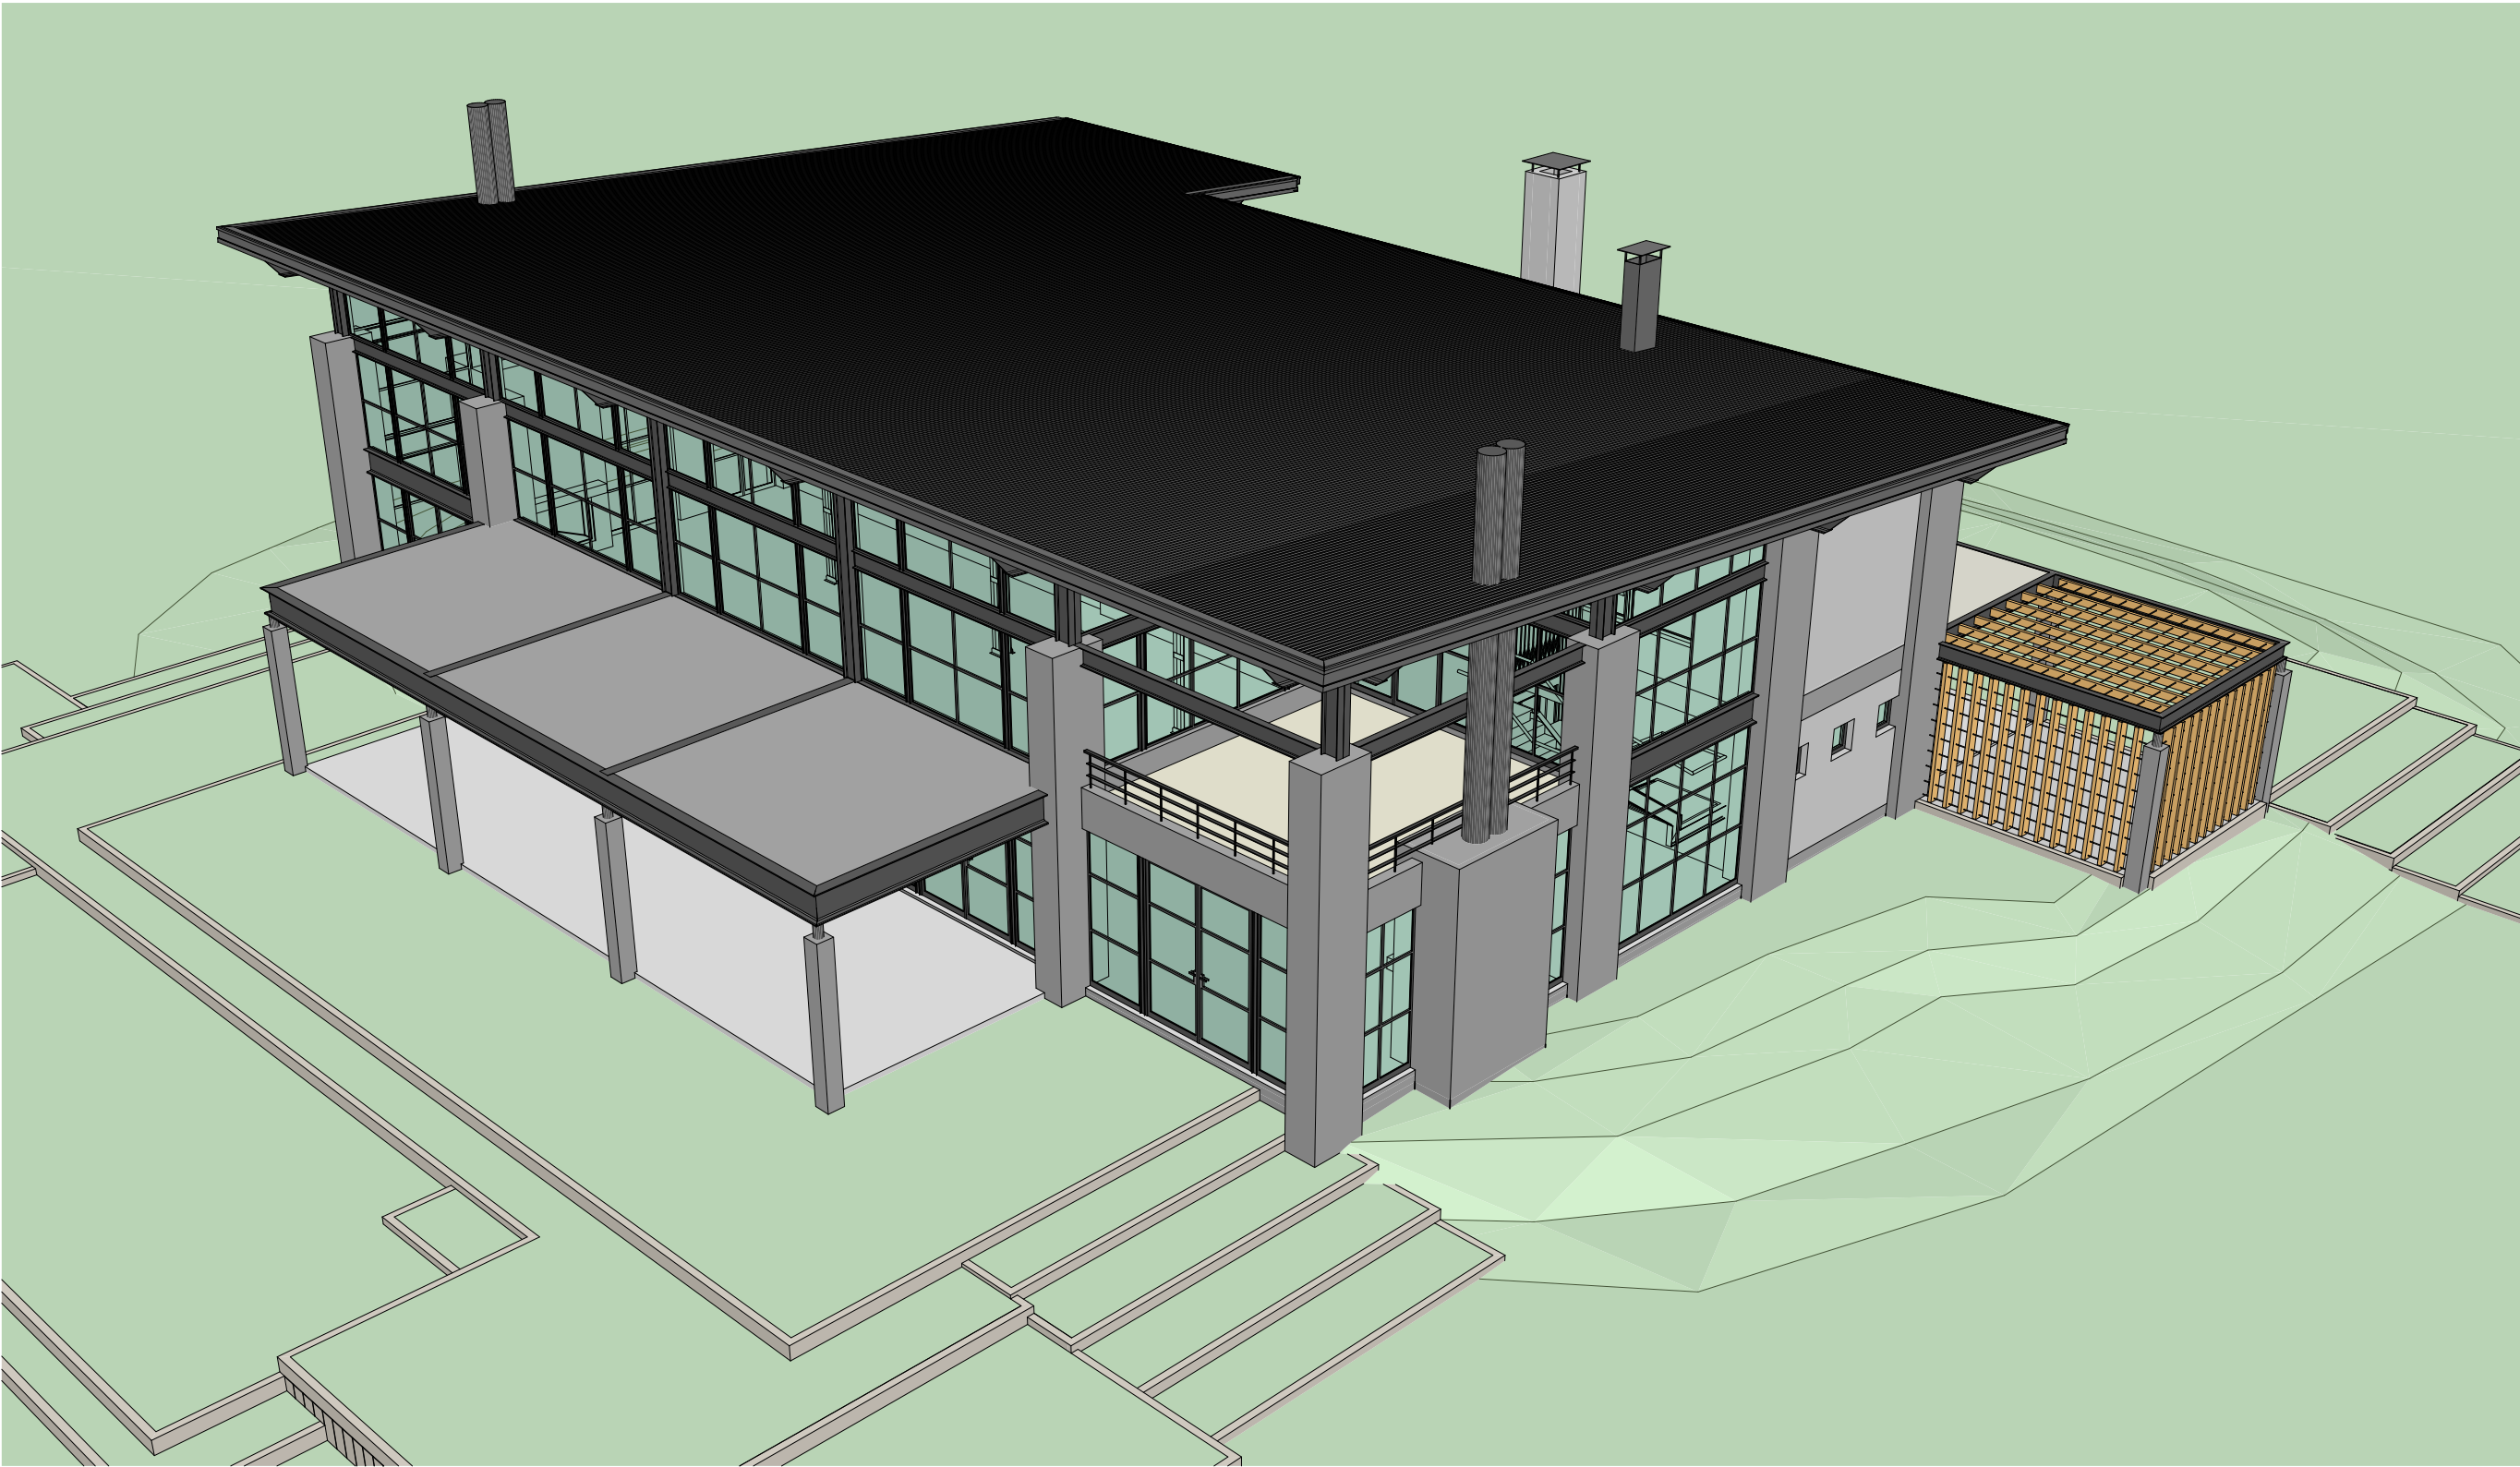



INTRODUCCION

- 01

Primera Vista
- 02

Superficies
- 03

Fotorrealismo 1
- 04

Fotorrealismo 2
- 05

Fotorrealismo 3
- 06

Perspectiva 1
- 07

Perspectiva 2
- 08

Loteo
- 09

Implantacion
- 10

Asoleamiento
- 11

Arquitectura PB
- 12

Arquitectura PA

ESTRUCTURA

- 13

Axonometrica
- 14

Bases
- 15

Estructura S/PB
- 16

Estructura Techos
- 17

Cortes 1
- 18

Cortes 2

CONSTRUCCION

- 19

Repl. simple
- 20

Replanteo PB
- 21

Replanteo PA
- 22

Repl. Abert. PB
- 23

Repl. Abert. PA
- 24

Vistas 1
- 25

Vistas 2
- 26

Cortes 1
- 27

Cortes 2
- 28

Cortes 3
- 29

Planta de Techos
- 30

Techado
- 31

Techado Corte
- 32

Techos Axons

DETALLES

- 33

Cocina
- 34

Baños
- 35

Parrilla 1
- 36

Parrilla 2
- 37

Hogar grande
- 38

Hogar chico
- 39

Escalera 1
- 40

Escalera 2
- 41

Ascensor

INSTALACIONES

- 42

Electricidad PB
- 43

Electricidad PA
- 44

Agua y Gas
- 45

Climatizacion PB
- 46

Climatizacion PA
- 47

Desagues
- 48

Camaras y Pozo


COMPUTOS

- 49

Revestimientos
- 50

Cielorrasos
- 51

Aberturas Planilla

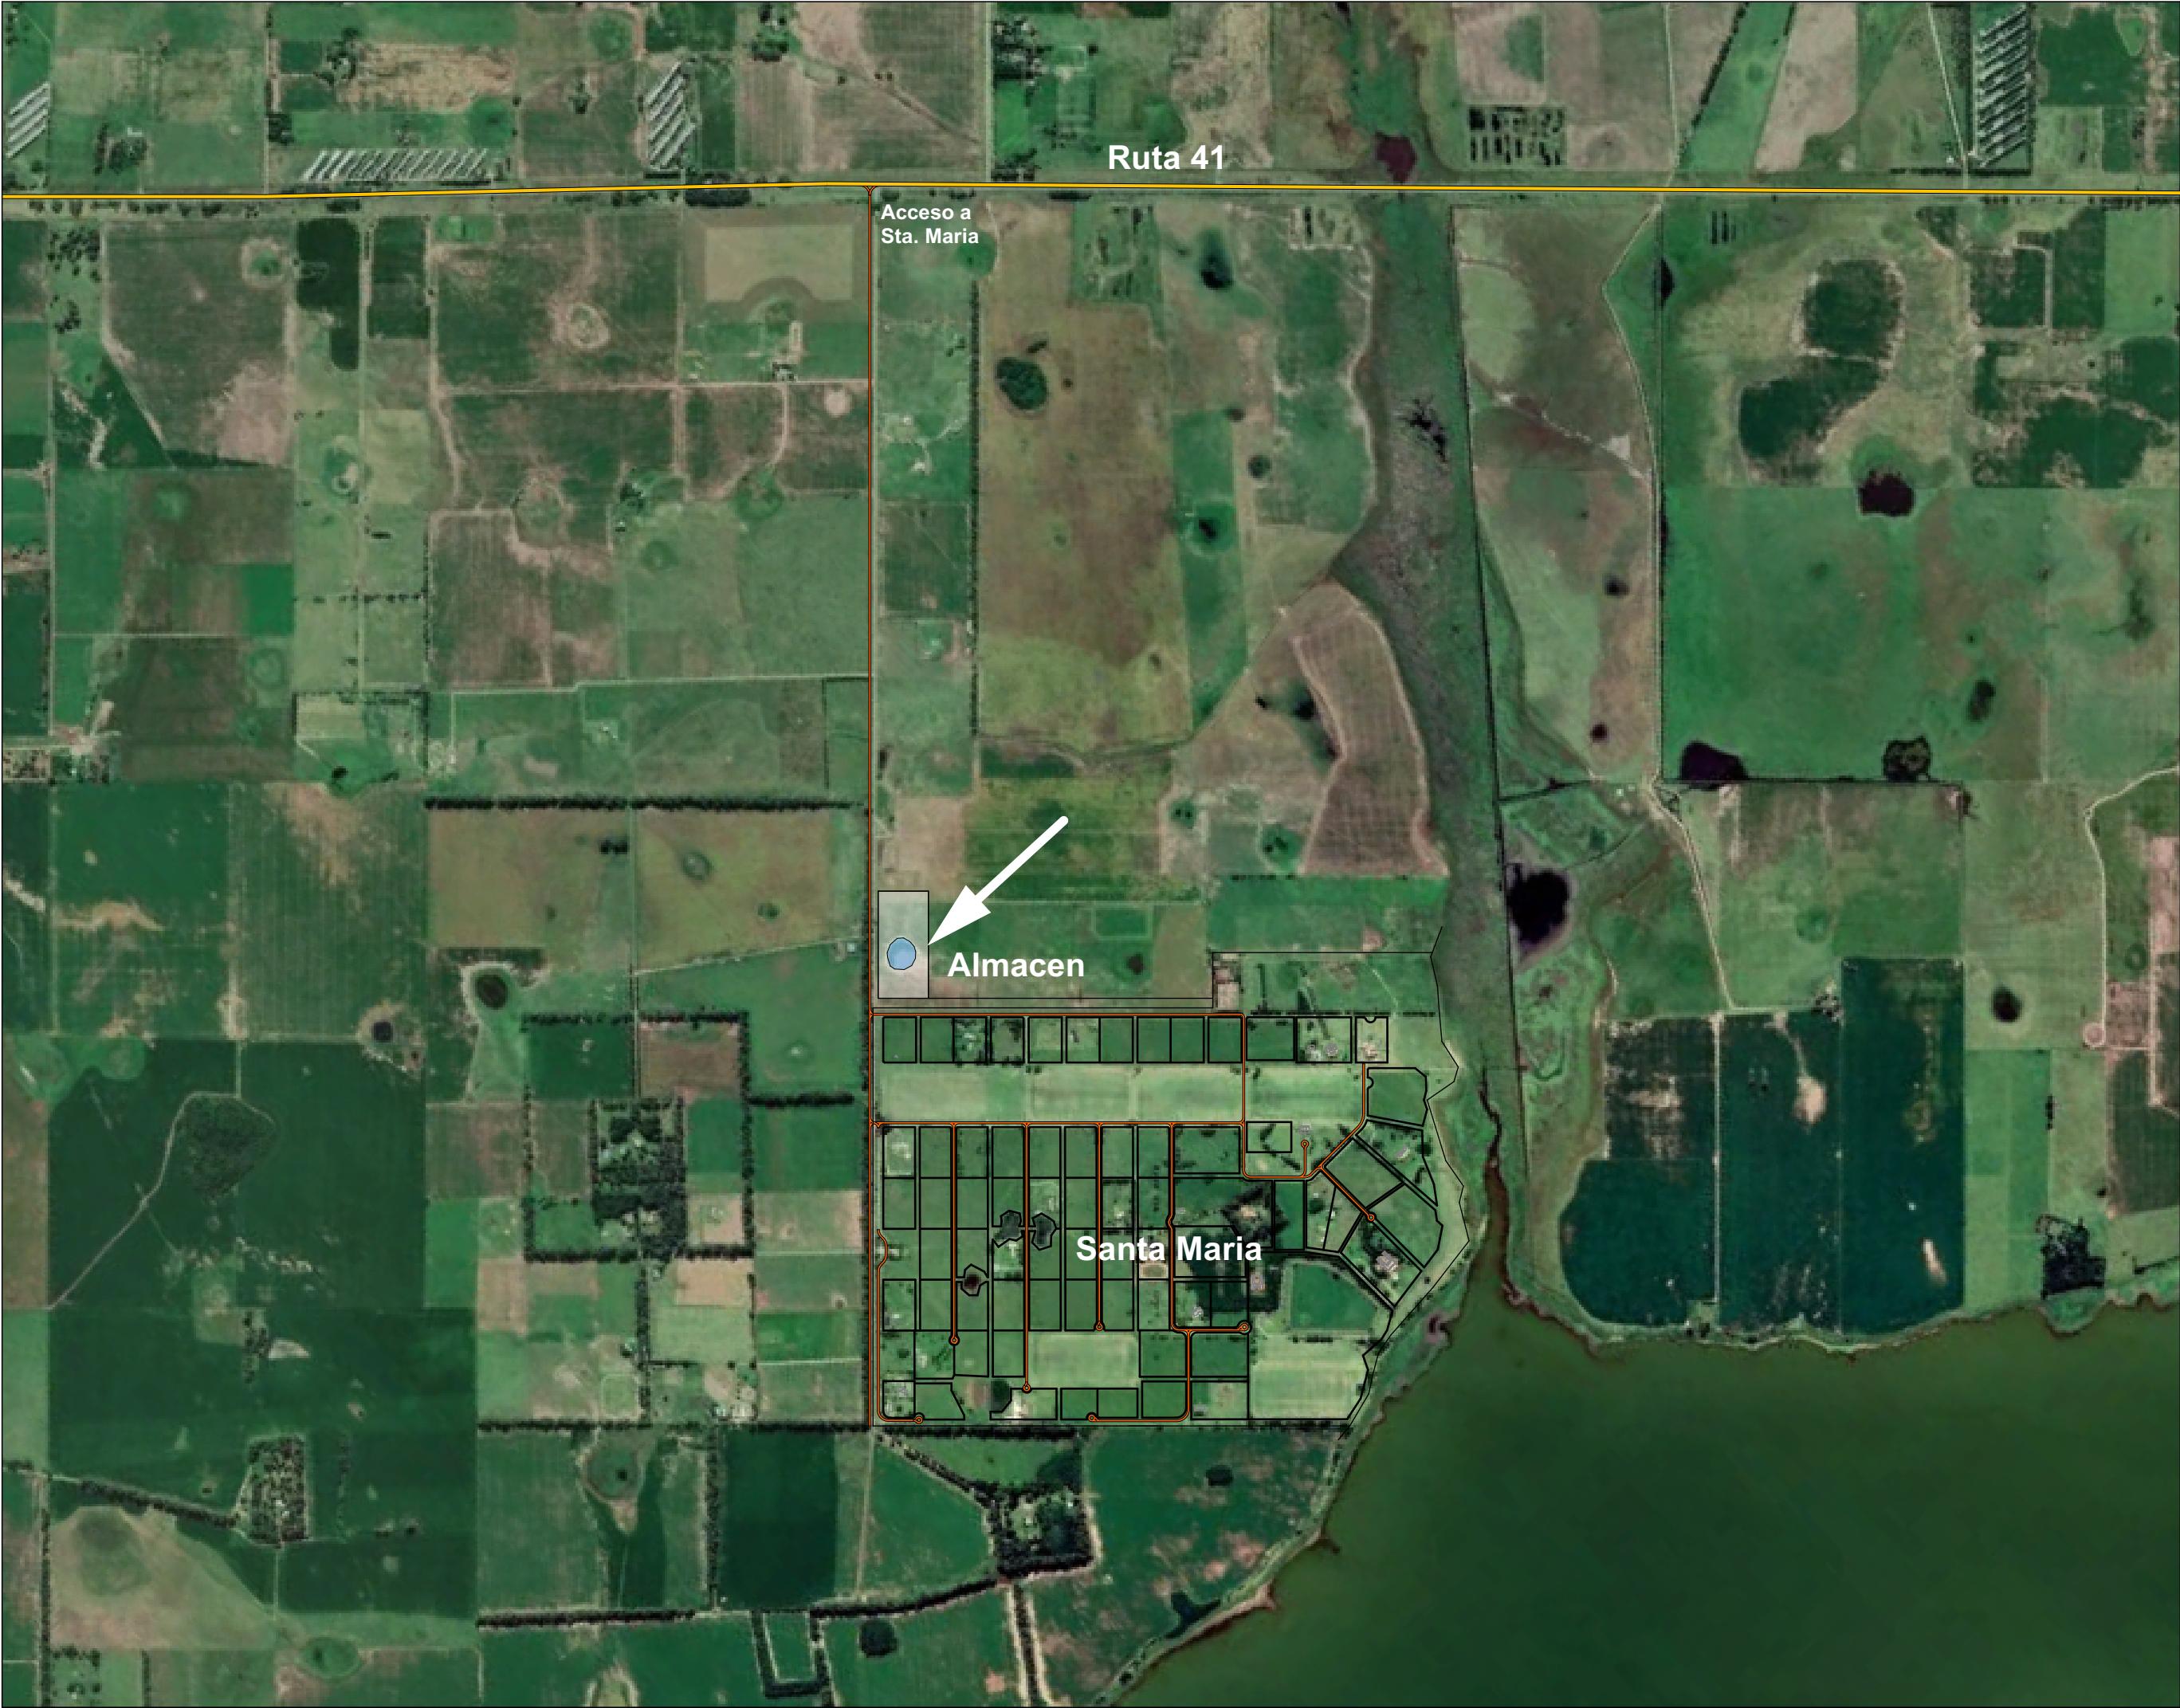

AO

ABDALA + ORTIZ

ARQUITECTOS

Almacen Caset

Loteo

08

INTRODUCCION

01

Primera Vista

02

Superficies

03

Fotorrealismo 1

04

Fotorrealismo 2

05

Fotorrealismo 3

06

Perspectiva 1

07

Perspectiva 2

08

Loteo

09

Implantacion

10

Asoleamiento

11

Arquitectura PB

12

Arquitectura PA

ESTRUCTURA

13

Axonometrica

14

Bases

15

Estructura S/PB

16

Estructura Techos

17

Cortes 1

18

Cortes 2

CONSTRUCCION

19

Repl. simple

20

Replanteo PB

21

Replanteo PA

22

Repl. Abert. PB

23

Repl. Abert. PA

24

Vistas 1

25

Vistas 2

26

Cortes 1

27

Cortes 2

28

Cortes 3

29

Planta de Techos

30

Techado

31

Techado Corte

32

Techos Axons

DETALLES

33

Cocina

34

Baños

35

Parrilla 1

36

Parrilla 2

37

Hogar grande

38

Hogar chico

39

Escalera 1

40

Escalera 2

41

Ascensor

INSTALACIONES

42

Electricidad PB

43

Electricidad PA

44

Agua y Gas

45

Climatizacion PB

46

Climatizacion PA

47

Desagues

48

Camaras y Pozo

COMPUTOS

49

Revestimientos

50

Cielorrasos

51

Aberturas Planilla

INTRODUCCION

- 01

Primera Vista
- 02

Superficies
- 03

Fotorrealismo 1
- 04

Fotorrealismo 2
- 05

Fotorrealismo 3
- 06

Perspectiva 1
- 07

Perspectiva 2
- 08

Loteo
- 09

Implantacion
- 10

Asoleamiento
- 11

Arquitectura PB
- 12

Arquitectura PA

ESTRUCTURA

- 13

Axonometrica
- 14

Bases
- 15

Estrucutura S/PB
- 16

Estructura Techos
- 17

Cortes 1
- 18

Cortes 2

CONSTRUCCION

- 19

Repl. simple
- 20

Replanteo PB
- 21

Replanteo PA
- 22

Repl. Abert. PB
- 23

Repl. Abert. PA
- 24

Vistas 1
- 25

Vistas 2
- 26

Cortes 1
- 27

Cortes 2
- 28

Cortes 3
- 29

Planta de Techos
- 30

Techado
- 31

Techado Corte
- 32

Techos Axons

DETALLES

- 33

Cocina
- 34

Baños
- 35

Parrilla 1
- 36

Parrilla 2
- 37

Hogar grande
- 38

Hogar chico
- 39

Escalera 1
- 40

Escalera 2
- 41

Ascensor

INSTALACIONES

- 42

Electricidad PB
- 43

Electricidad PA
- 44

Agua y Gas
- 45

Climatizacion PB
- 46

Climatizacion PA
- 47

Desagues
- 48

Camaras y Pozo

COMPUTOS

- 49


Revestimientos
- 50

Cielorrasos
- 51

Aberturas Planilla



Esc. 1:1000

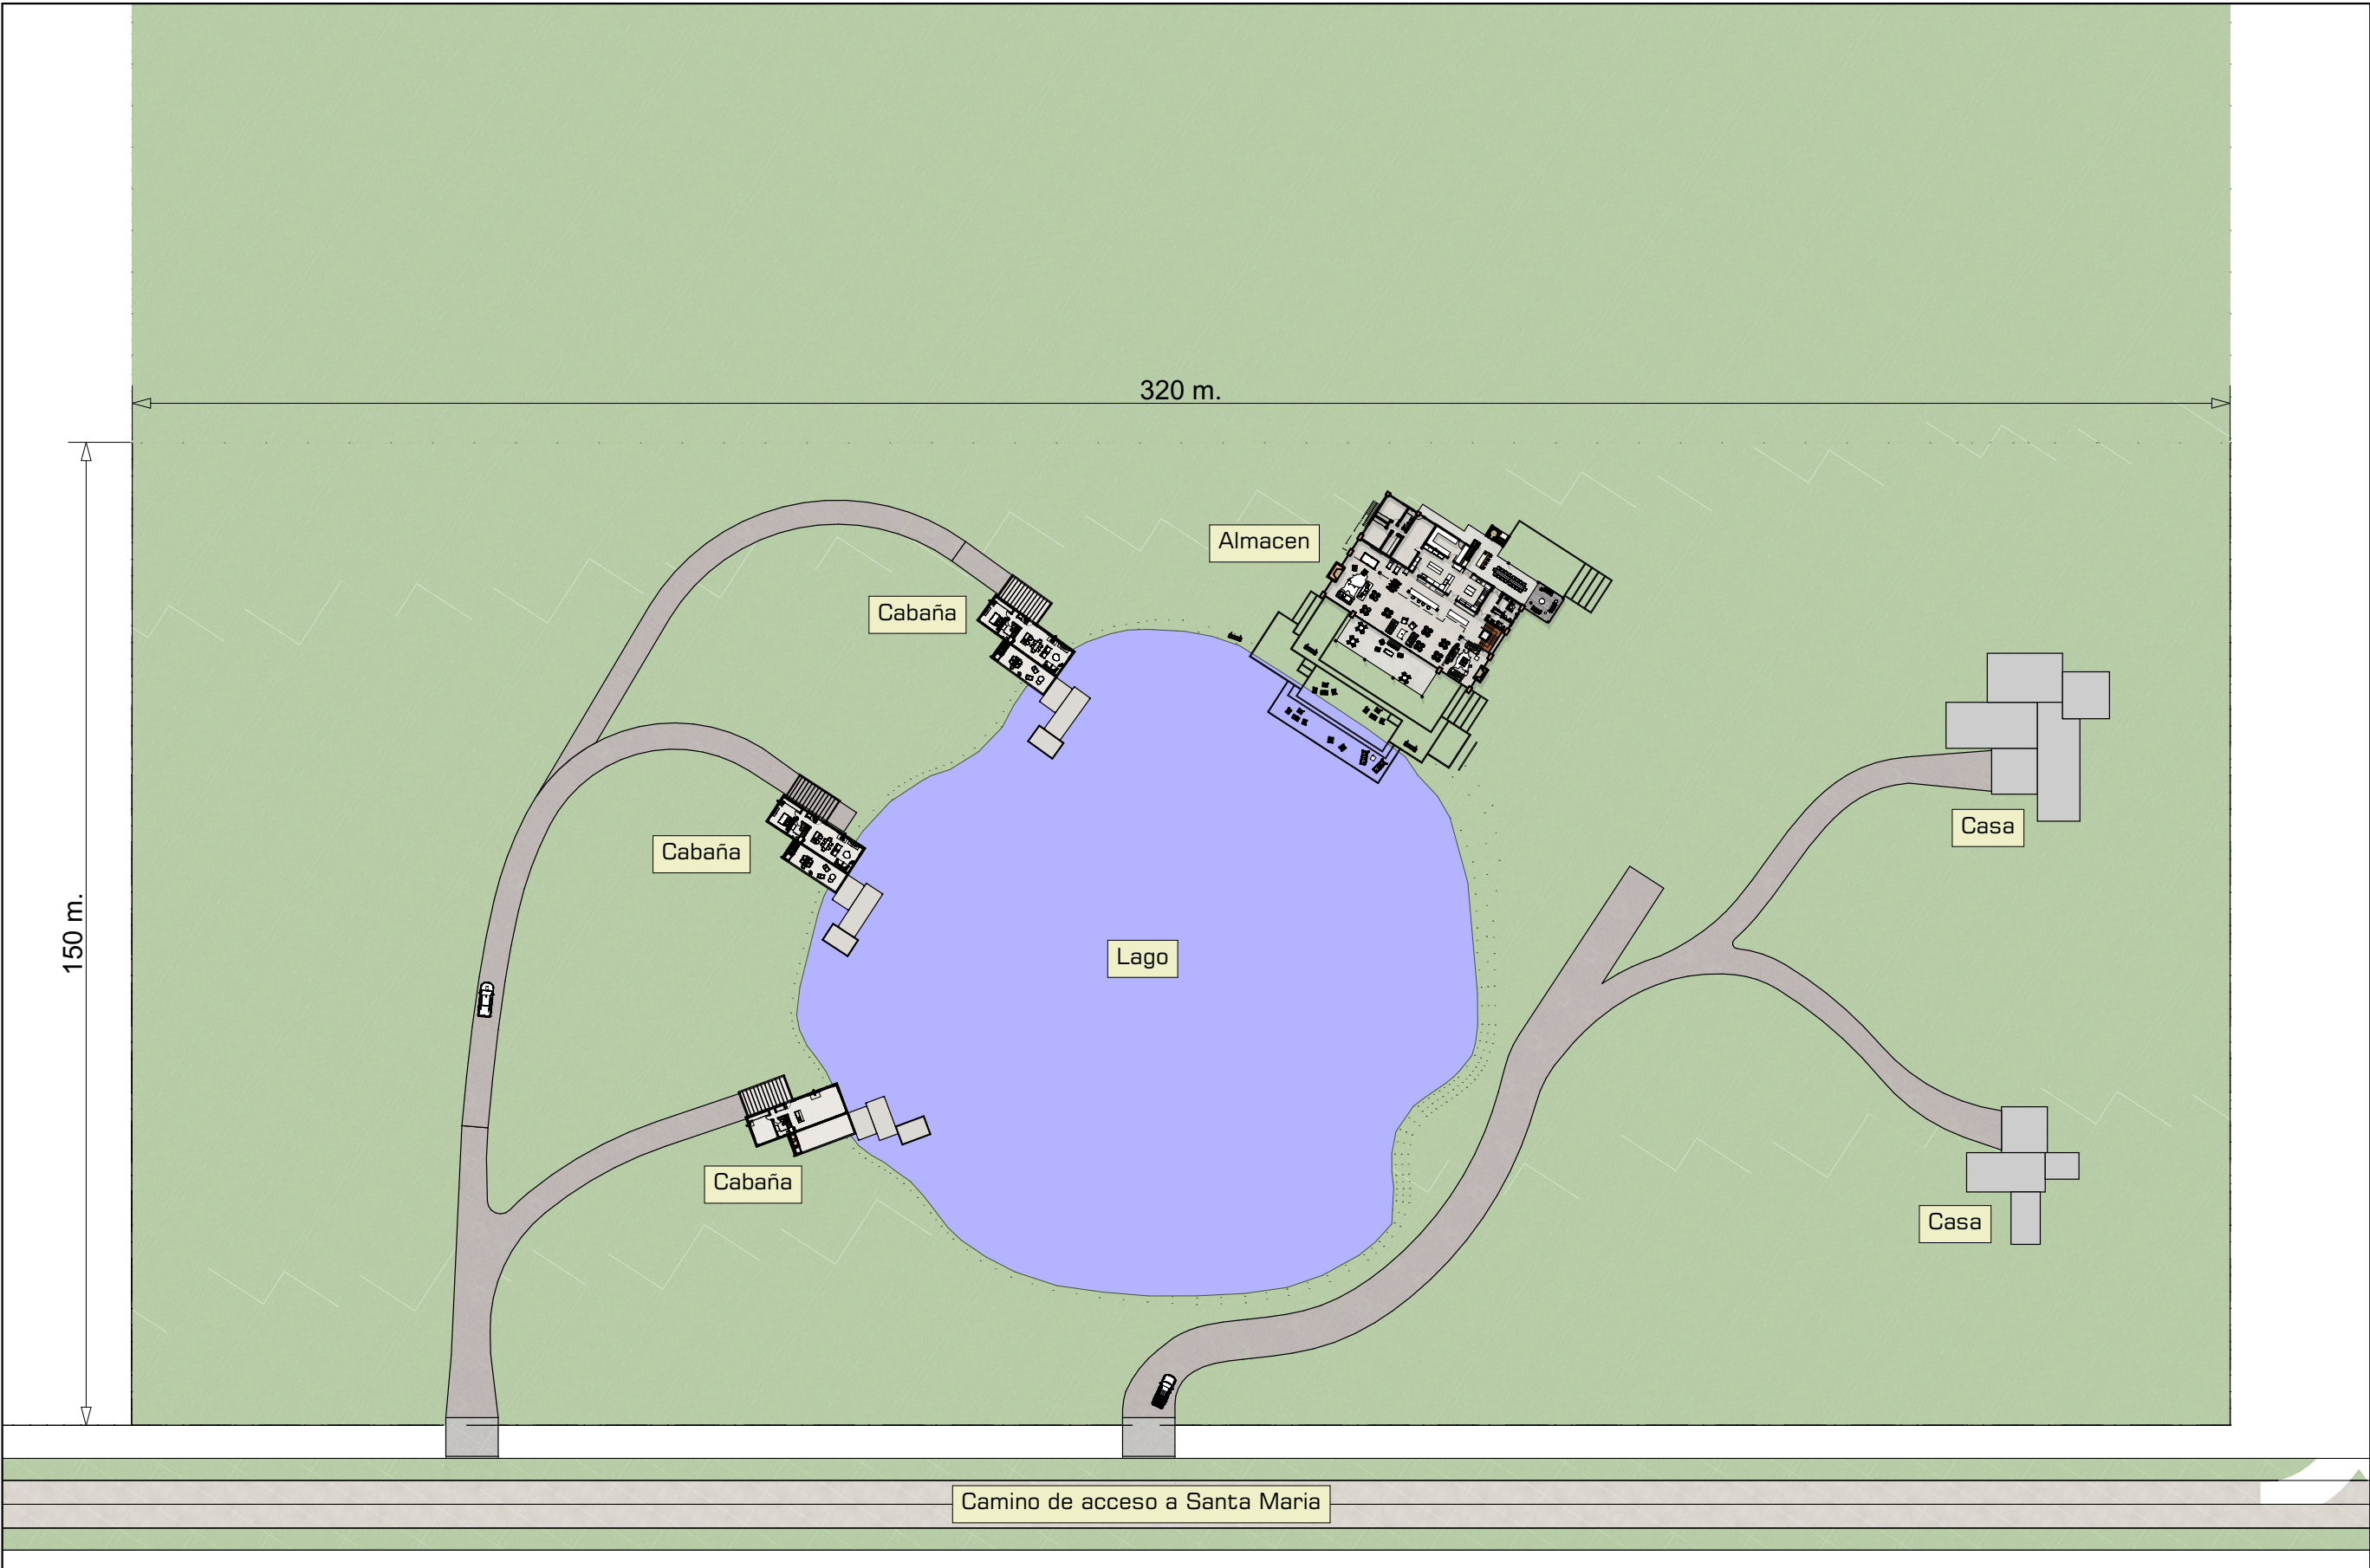

Almacen Caset

Asoleamiento

10

INTRODUCCION

- 01 Primera Vista
- 02 Superficies
- 03 Fotorrealismo 1
- 04 Fotorrealismo 2
- 05 Fotorrealismo 3
- 06 Perspectiva 1
- 07 Perspectiva 2
- 08 Loteo
- 09 Implantacion
- 10 Asoleamiento
- 11 Arquitectura PB
- 12 Arquitectura PA

ESTRUCTURA

- 13 Axonométrica
- 14 Bases
- 15 Estructura S/PB
- 16 Estructura Techos
- 17 Cortes 1
- 18 Cortes 2

CONSTRUCCION

- 19 Repl. simple
- 20 Replanteo PB
- 21 Replanteo PA
- 22 Repl. Abert. PB
- 23 Repl. Abert. PA
- 24 Vistas 1
- 25 Vistas 2
- 26 Cortes 1
- 27 Cortes 2
- 28 Cortes 3
- 29 Planta de Techos
- 30 Techado
- 31 Techado Corte
- 32 Techos Axons

DETALLES

- 33 Cocina
- 34 Baños
- 35 Parrilla 1
- 36 Parrilla 2
- 37 Hogar grande
- 38 Hogar chico
- 39 Escalera 1
- 40 Escalera 2
- 41 Ascensor

INSTALACIONES

- 42 Electricidad PB
- 43 Electricidad PA
- 44 Agua y Gas
- 45 Climatizacion PB
- 46 Climatizacion PA
- 47 Desagues
- 48 Camaras y Pozo


COMPUTOS

- 49 Revestimientos
- 50 Cielorrasos
- 51 Aberturas Planilla



Esc. 1:200

0 4m

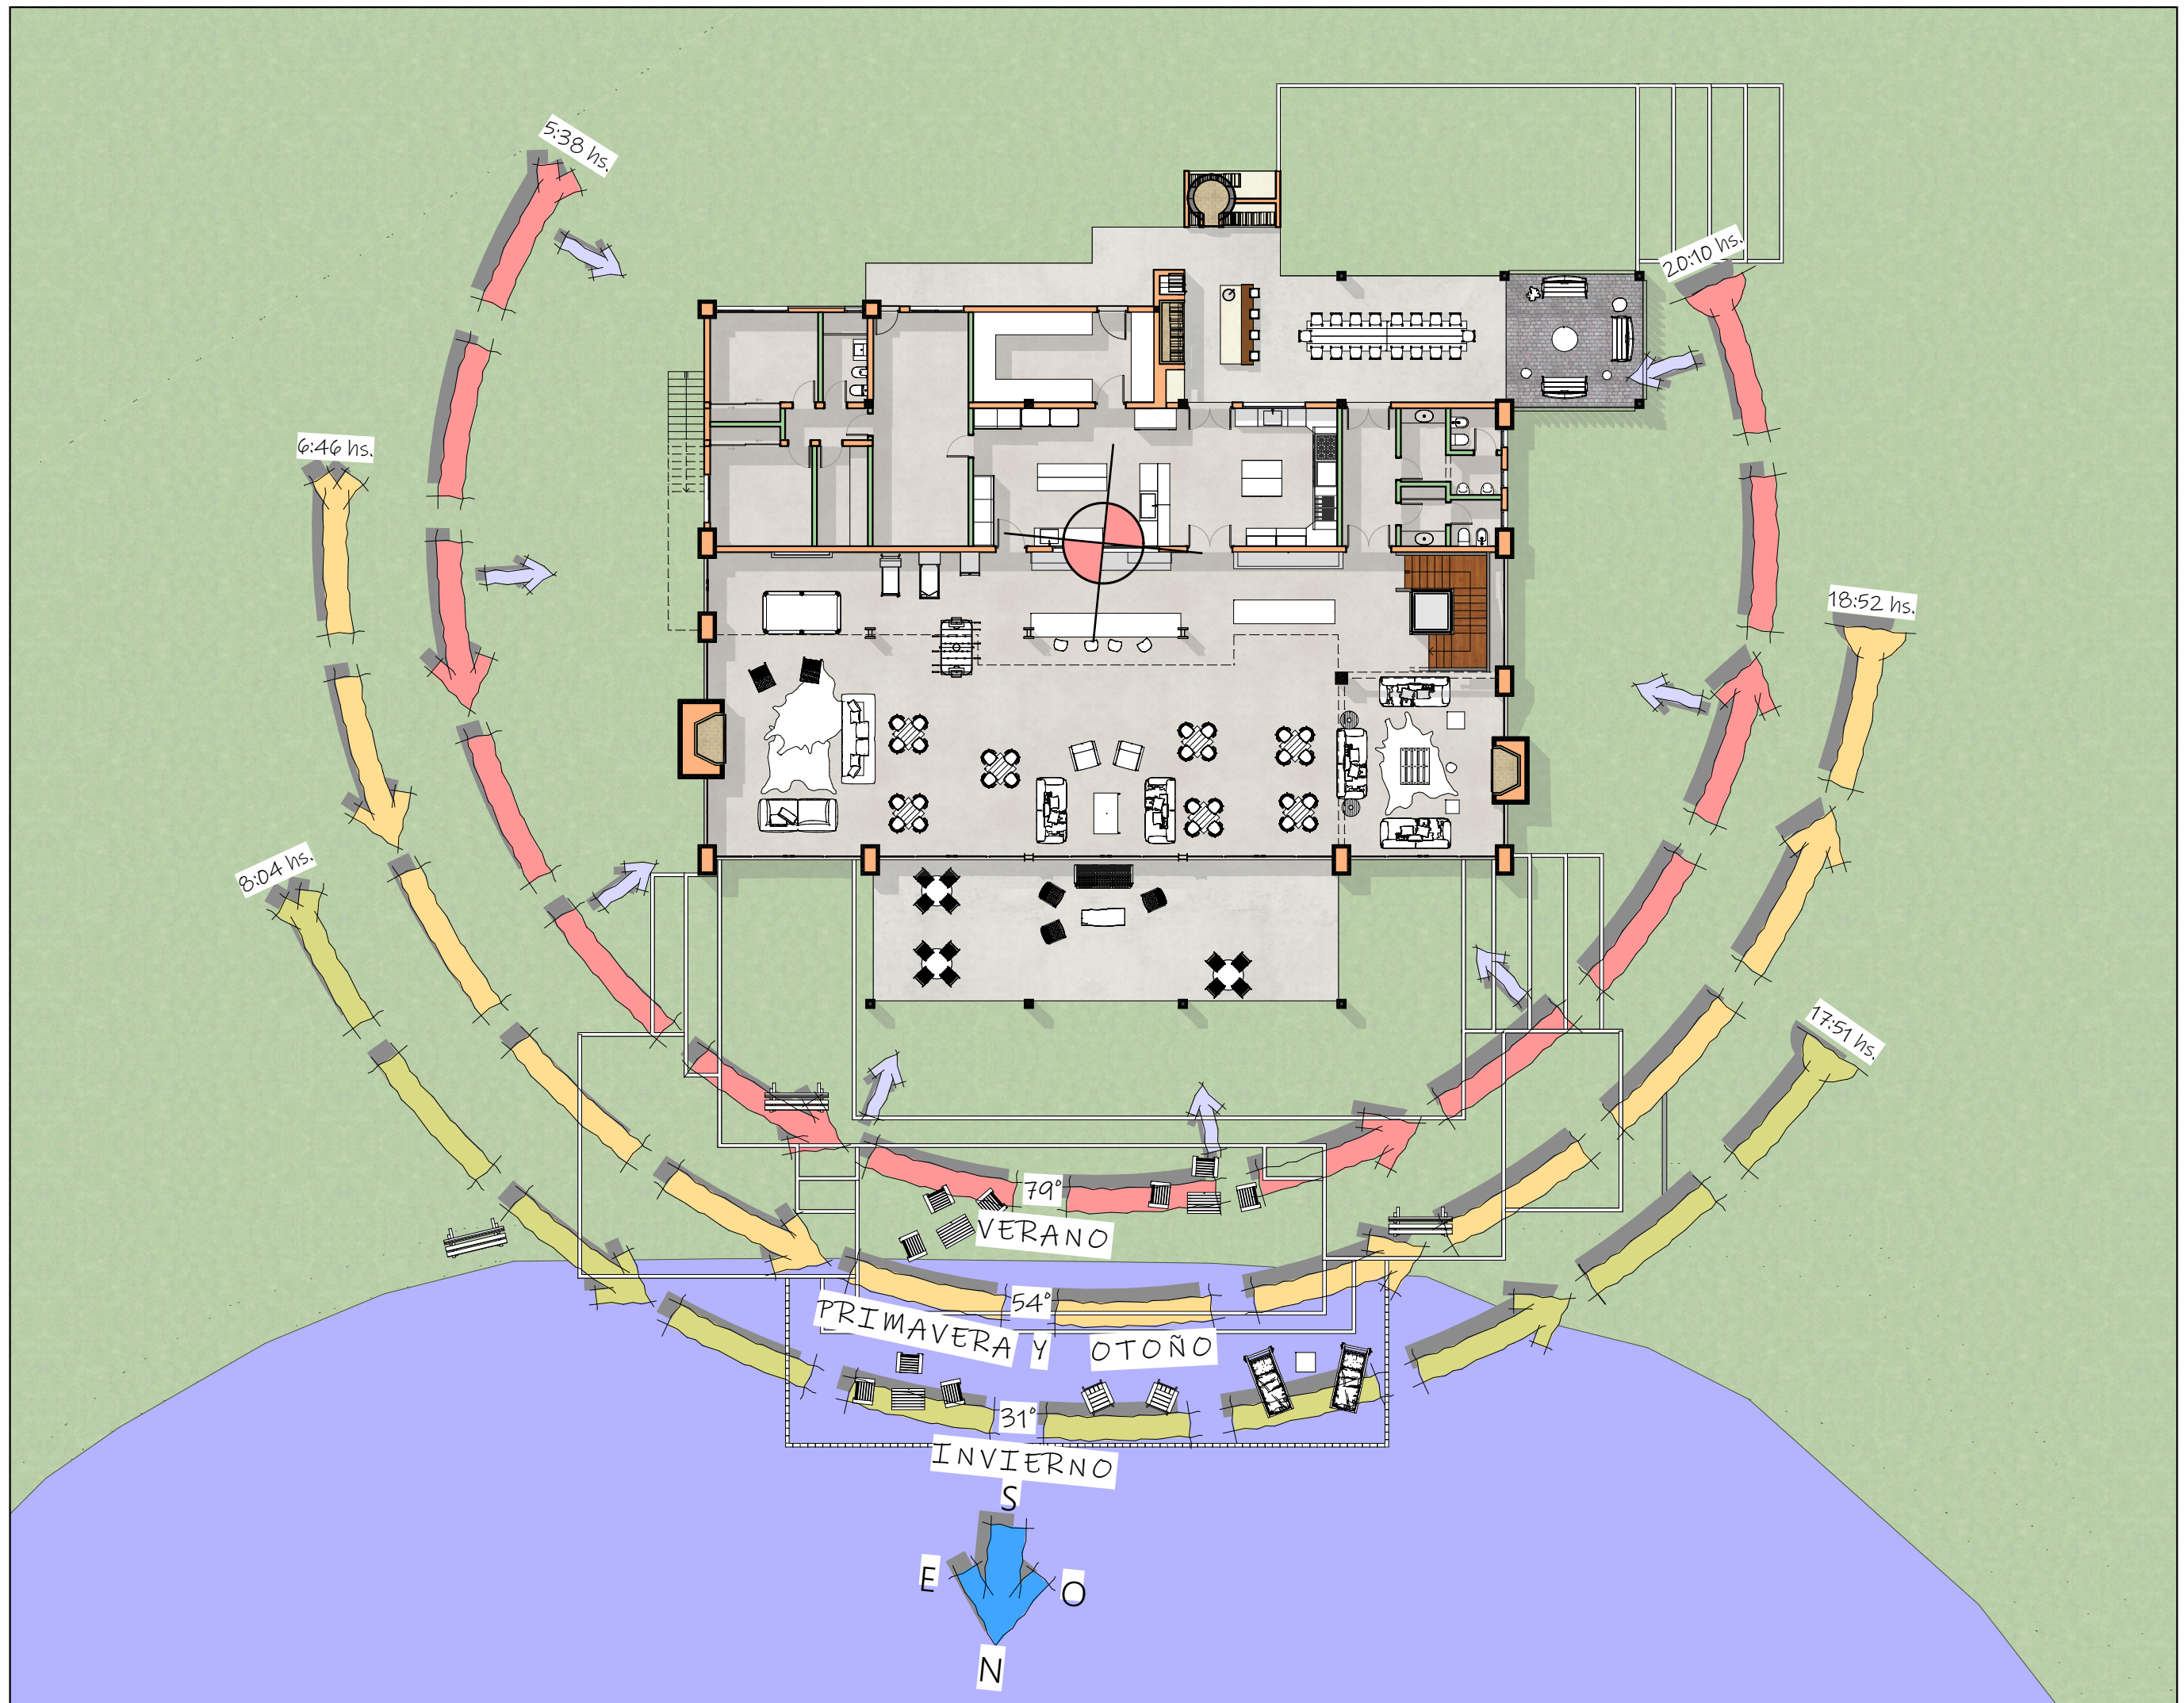

Almacen
Caset

Arquitectura PB

11

INTRODUCCION

- 01 Primera Vista
- 02 Superficies
- 03 Fotorrealismo 1
- 04 Fotorrealismo 2
- 05 Fotorrealismo 3
- 06 Perspectiva 1
- 07 Perspectiva 2
- 08 Loteo
- 09 Implantacion
- 10 Asoleamiento
- 11 Arquitectura PB
- 12 Arquitectura PA

ESTRUCTURA

- 13 Axonometrica
- 14 Bases
- 15 Estructura S/PB
- 16 Estructura Techos
- 17 Cortes 1
- 18 Cortes 2

CONSTRUCCION

- 19 Repl. simple
- 20 Replanteo PB
- 21 Replanteo PA
- 22 Repl. Abert. PB
- 23 Repl. Abert. PA
- 24 Vistas 1
- 25 Vistas 2
- 26 Cortes 1
- 27 Cortes 2
- 28 Cortes 3
- 29 Planta de Techos
- 30 Techado
- 31 Techado Corte
- 32 Techos Axons

DETALLES

- 33 Cocina
- 34 Baños
- 35 Parrilla 1
- 36 Parrilla 2
- 37 Hogar grande
- 38 Hogar chico
- 39 Escalera 1
- 40 Escalera 2
- 41 Ascensor

INSTALACIONES

- 42 Electricidad PB
- 43 Electricidad PA
- 44 Agua y Gas
- 45 Climatizacion PB
- 46 Climatizacion PA
- 47 Desagues
- 48 Camaras y Pozo

COMPUTOS

- 49 Revestimientos
- 50 Cielorrasos
- 51 Aberturas Planilla



Esc. 1:100

0 2m



INTRODUCCION

- 01 Primera Vista
- 02 Superficies
- 03 Fotorrealismo 1
- 04 Fotorrealismo 2
- 05 Fotorrealismo 3
- 06 Perspectiva 1
- 07 Perspectiva 2
- 08 Loteo
- 09 Implantacion
- 10 Asoleamiento
- 11 Arquitectura PB
- 12 Arquitectura PA

ESTRUCTURA

- 13 Axonometrica
- 14 Bases
- 15 Estructura S/PB
- 16 Estructura Techos
- 17 Cortes 1
- 18 Cortes 2

CONSTRUCCION

- 19 Repl. simple
- 20 Replanteo PB
- 21 Replanteo PA
- 22 Repl. Abert. PB
- 23 Repl. Abert. PA
- 24 Vistas 1
- 25 Vistas 2
- 26 Cortes 1
- 27 Cortes 2
- 28 Cortes 3
- 29 Planta de Techos
- 30 Techado
- 31 Techado Corte
- 32 Techos Axons

DETALLES

- 33 Cocina
- 34 Baños
- 35 Parrilla 1
- 36 Parrilla 2
- 37 Hogar grande
- 38 Hogar chico
- 39 Escalera 1
- 40 Escalera 2
- 41 Ascensor

INSTALACIONES


- 42 Electricidad PB
- 43 Electricidad PA
- 44 Agua y Gas
- 45 Climatizacion PB
- 46 Climatizacion PA
- 47 Desagues
- 48 Camaras y Pozo

COMPUTOS

- 49 Revestimientos
- 50 Cielorrasos
- 51 Aberturas Planilla



Esc. 1:100

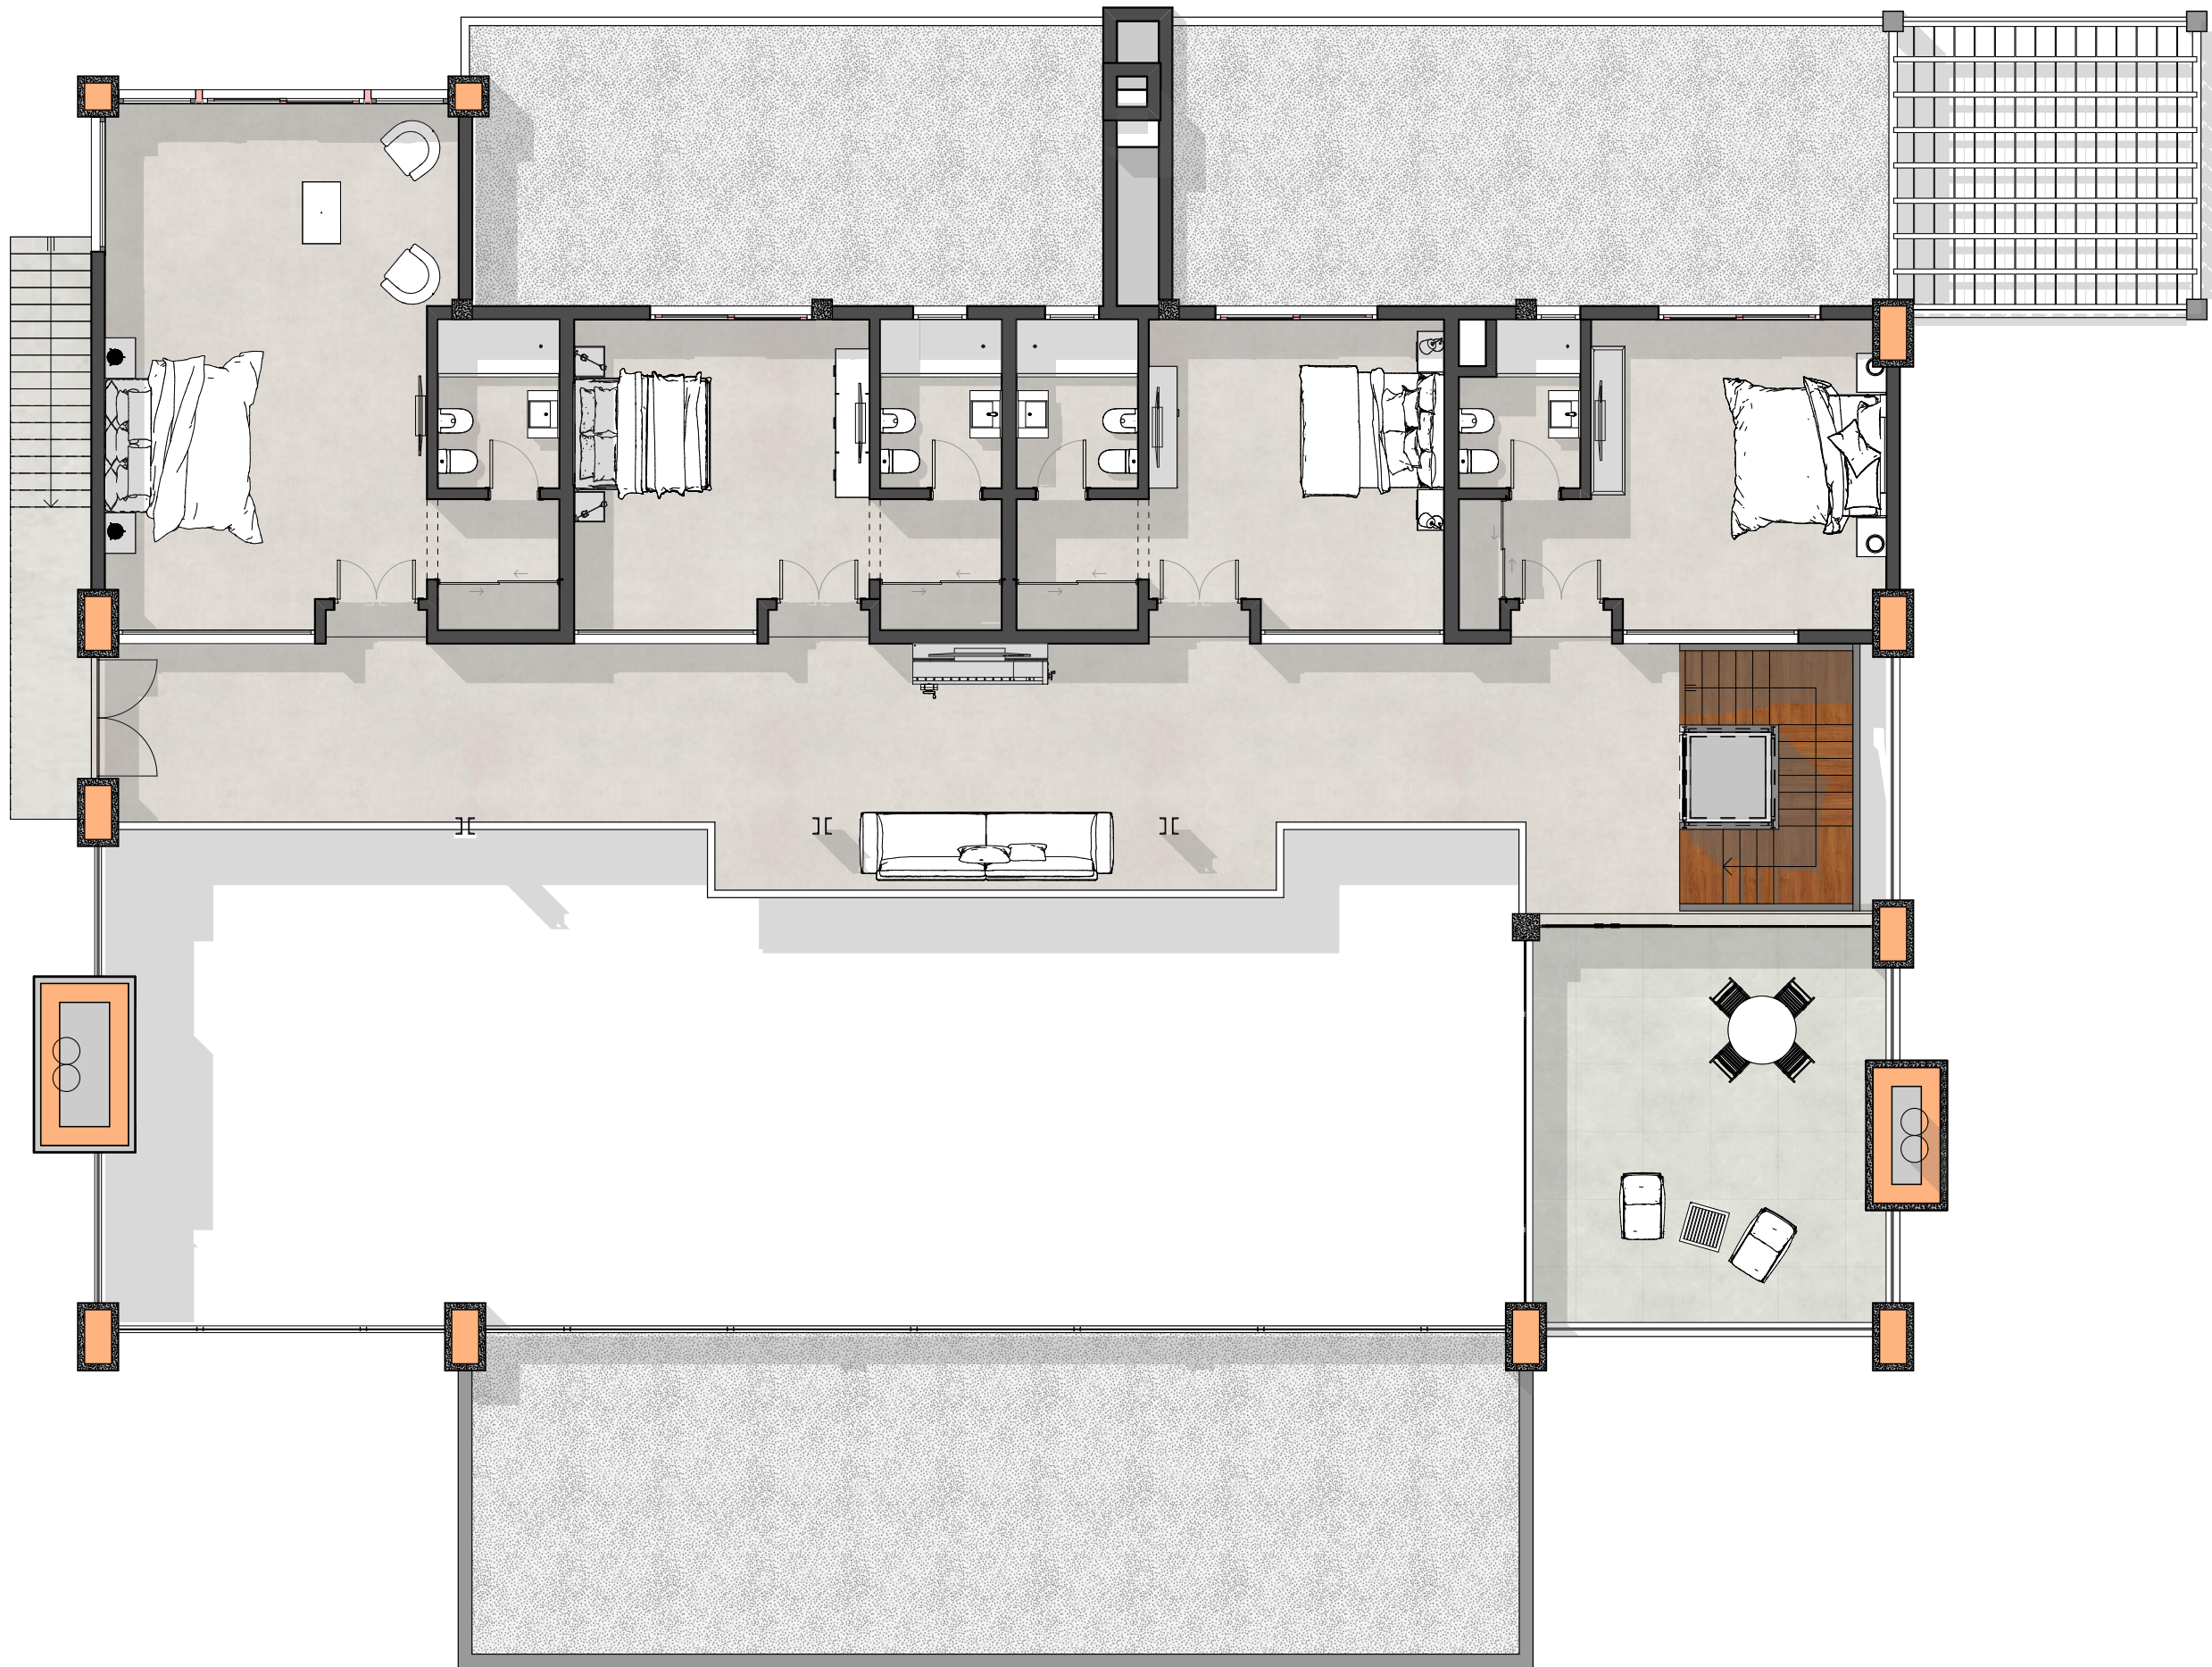

INTRODUCCION

- 01 Primera Vista
- 02 Superficies
- 03 Fotorrealismo 1
- 04 Fotorrealismo 2
- 05 Fotorrealismo 3
- 06 Perspectiva 1
- 07 Perspectiva 2
- 08 Loteo
- 09 Implantacion
- 10 Asoleamiento
- 11 Arquitectura PB
- 12 Arquitectura PA

ESTRUCTURA

- 13 Axonometrica
- 14 Bases
- 15 Estructura S/PB
- 16 Estructura Techos
- 17 Cortes 1
- 18 Cortes 2

CONSTRUCCION

- 19 Repl. simple
- 20 Replanteo PB
- 21 Replanteo PA
- 22 Repl. Abert. PB
- 23 Repl. Abert. PA
- 24 Vistas 1
- 25 Vistas 2
- 26 Cortes 1
- 27 Cortes 2
- 28 Cortes 3
- 29 Planta de Techos
- 30 Techado
- 31 Techado Corte
- 32 Techos Axons

DETALLES





- 33 Cocina
- 34 Baños
- 35 Parrilla 1
- 36 Parrilla 2
- 37 Hogar grande
- 38 Hogar chico
- 39 Escalera 1
- 40 Escalera 2
- 41 Ascensor

INSTALACIONES

- 42 Electricidad PB
- 43 Electricidad PA
- 44 Agua y Gas
- 45 Climatizacion PB
- 46 Climatizacion PA
- 47 Desagues
- 48 Camaras y Pozo

COMPUTOS

- 49 Revestimientos
- 50 Cielorrasos
- 51 Aberturas Planilla

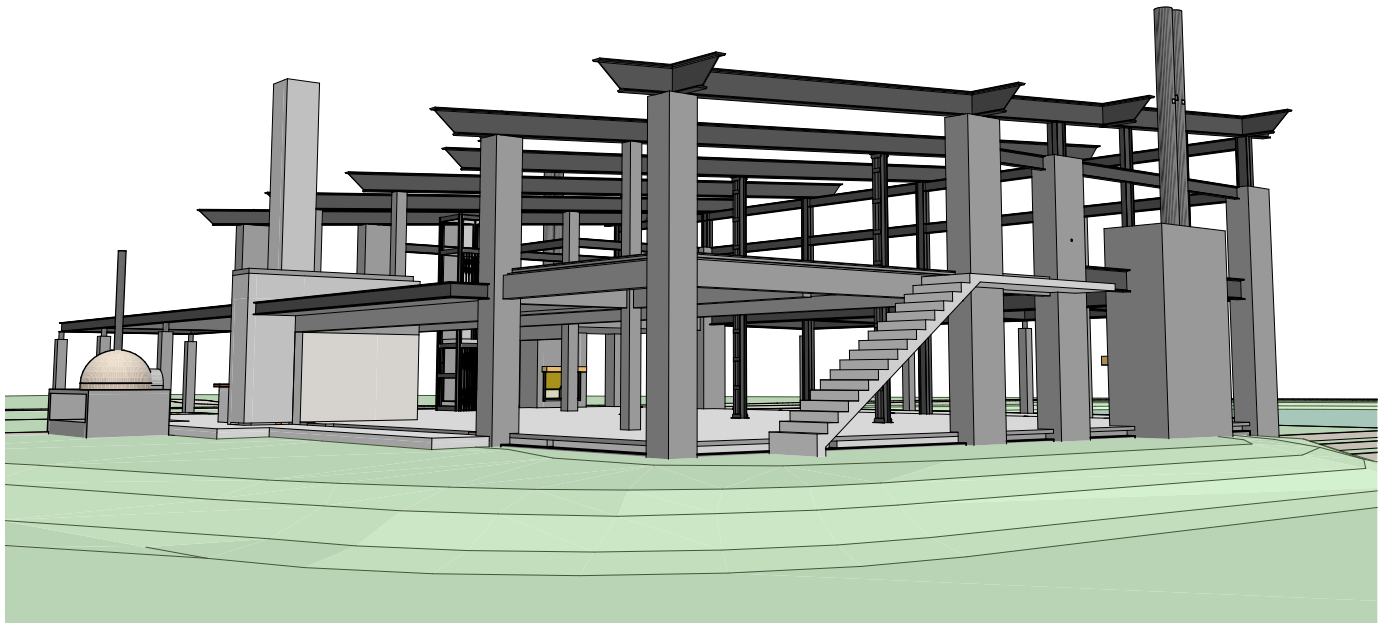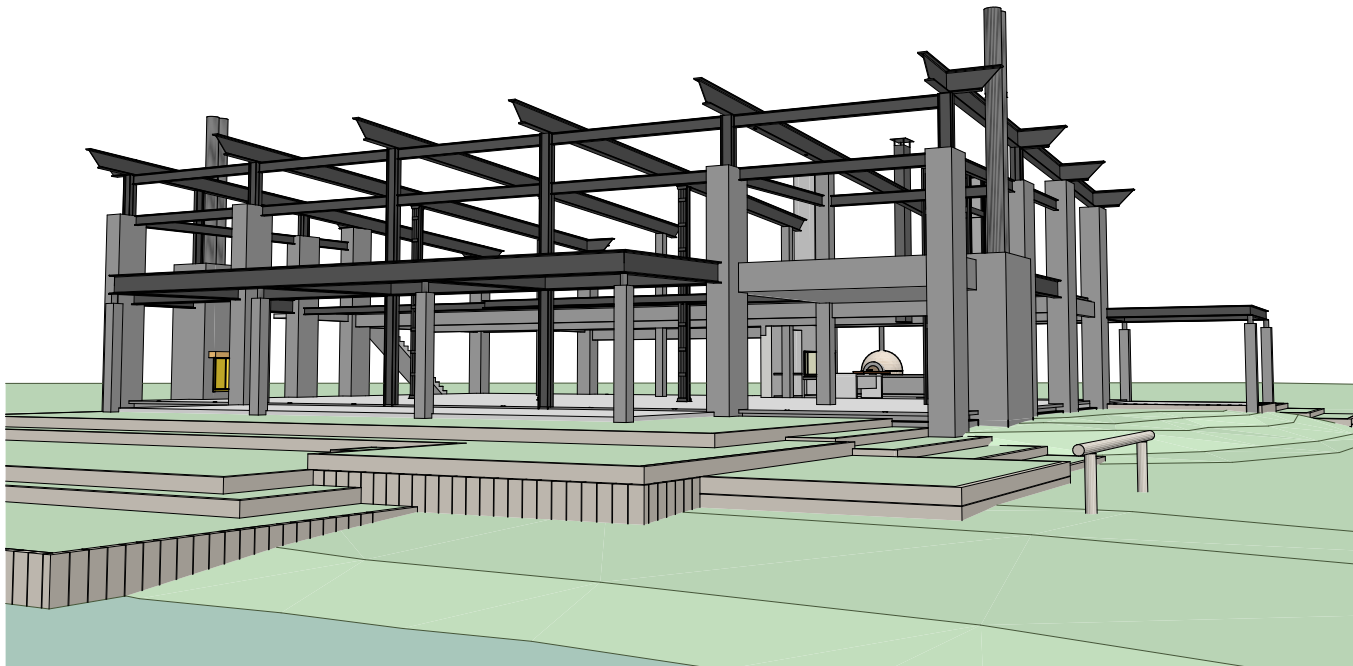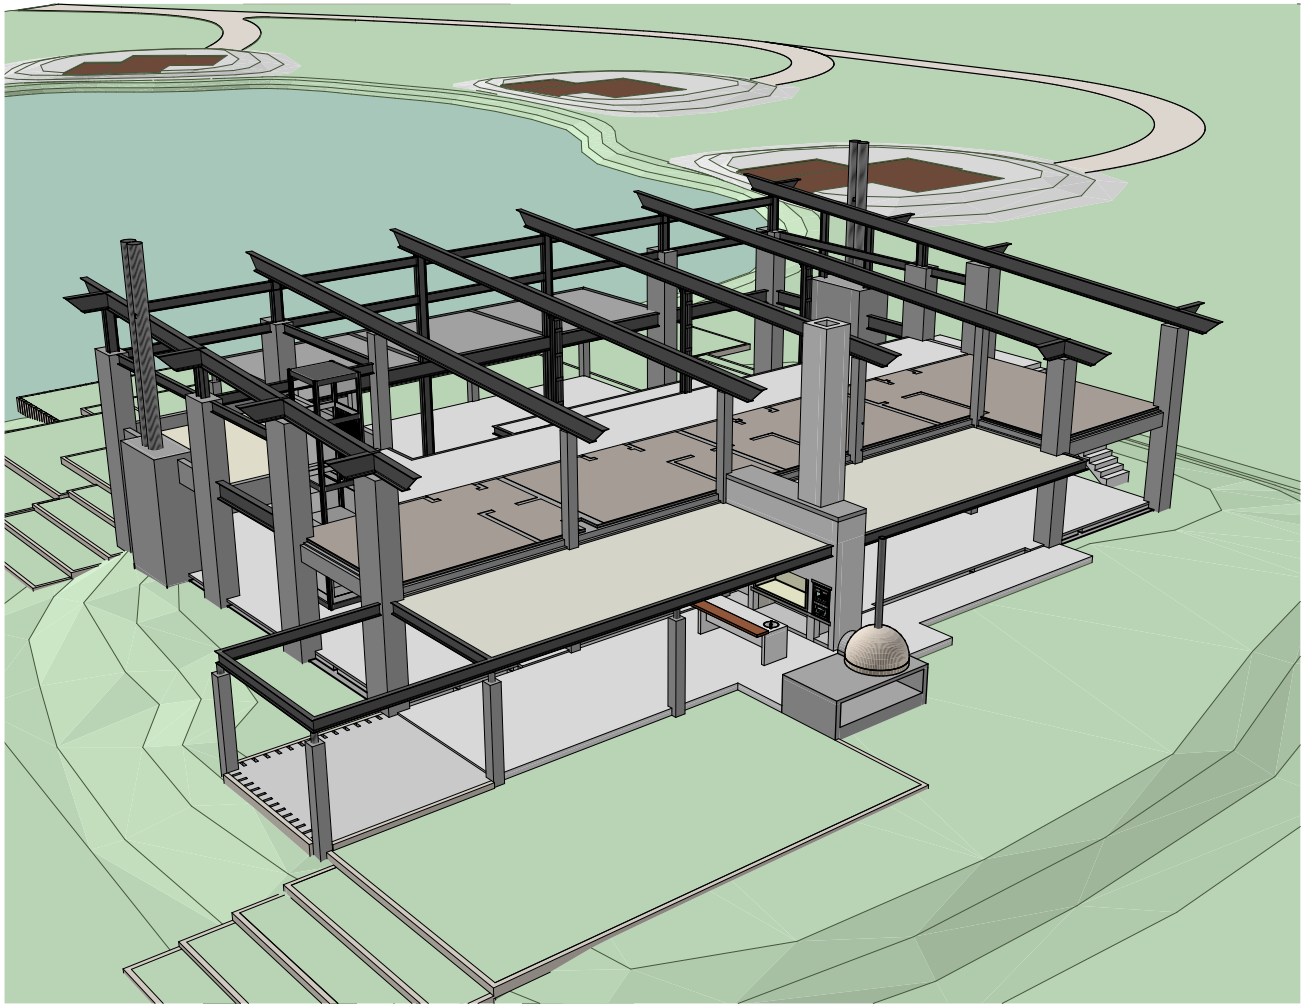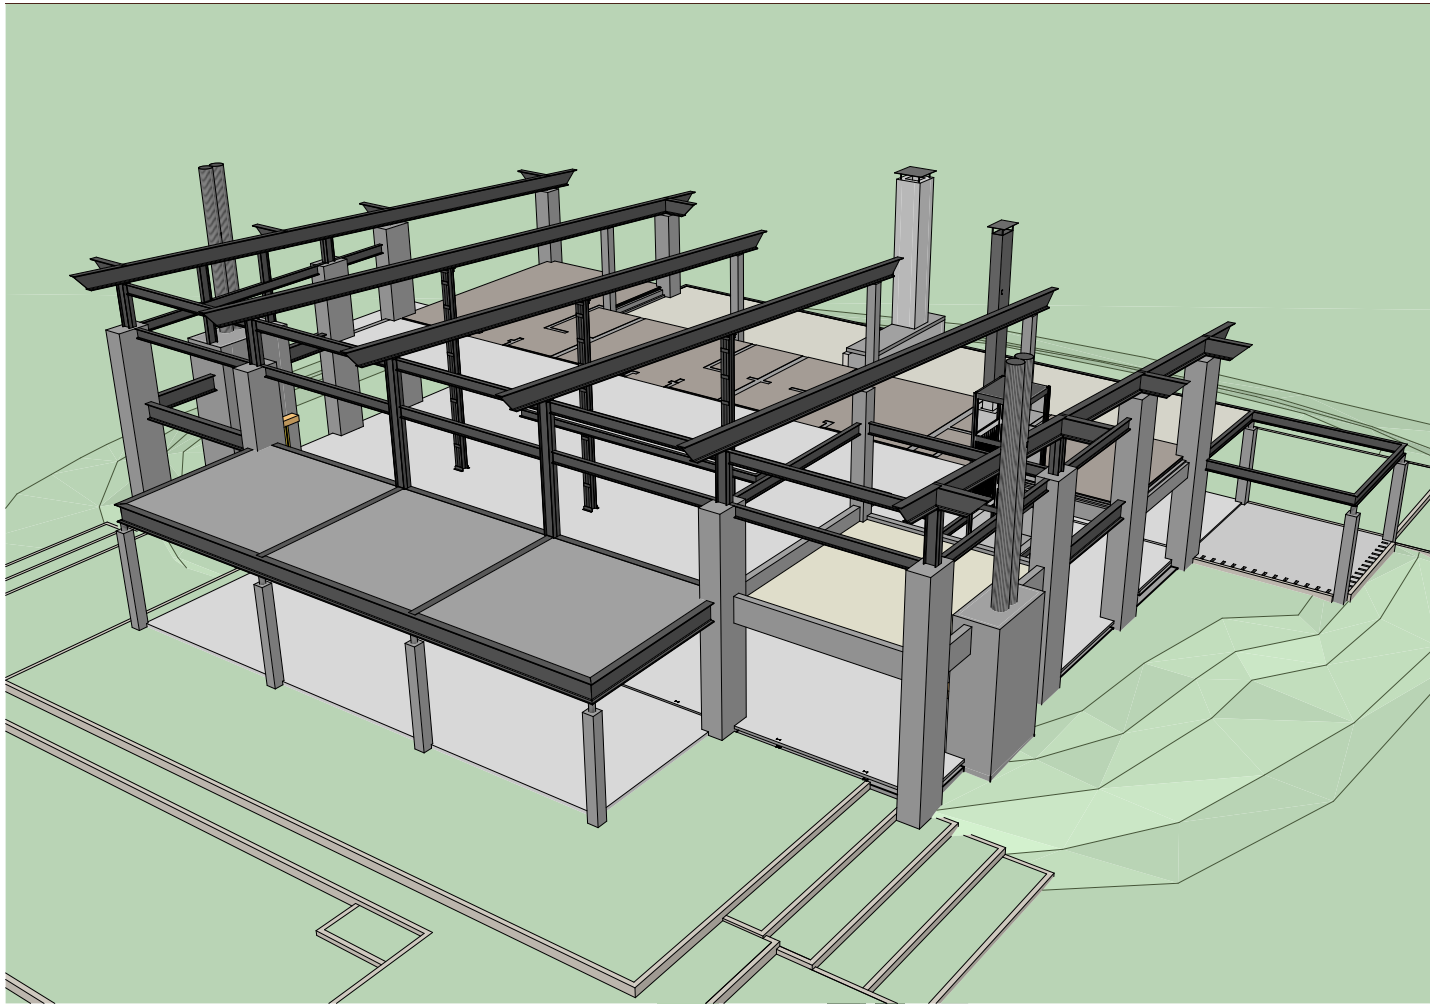

Almacen
Caset

Bases
14

INTRODUCCION

- 01 Primera Vista
- 02 Superficies
- 03 Fotorrealismo 1
- 04 Fotorrealismo 2
- 05 Fotorrealismo 3
- 06 Perspectiva 1
- 07 Perspectiva 2
- 08 Loteo
- 09 Implantacion
- 10 Asoleamiento
- 11 Arquitectura PB
- 12 Arquitectura PA

ESTRUCTURA

- 13 Axonometrica
- 14 Bases
- 15 Estructura S/PB
- 16 Estructura Techos
- 17 Cortes 1
- 18 Cortes 2

CONSTRUCCION

- 19 Repl. simple
- 20 Replanteo PB
- 21 Replanteo PA
- 22 Repl. Abert. PB
- 23 Repl. Abert. PA
- 24 Vistas 1
- 25 Vistas 2
- 26 Cortes 1
- 27 Cortes 2
- 28 Cortes 3
- 29 Planta de Techos
- 30 Techado
- 31 Techado Corte
- 32 Techos Axons

DETALLES

- 33 Cocina
- 34 Baños
- 35 Parrilla 1
- 36 Parrilla 2
- 37 Hogar grande
- 38 Hogar chico
- 39 Escalera 1
- 40 Escalera 2
- 41 Ascensor

INSTALACIONES


- 42 Electricidad PB
- 43 Electricidad PA
- 44 Agua y Gas
- 45 Climatizacion PB
- 46 Climatizacion PA
- 47 Desagues
- 48 Camaras y Pozo

COMPUTOS

- 49 Revestimientos
- 50 Cielorrasos
- 51 Aberturas Planilla



Esc. 1:100
0 2m

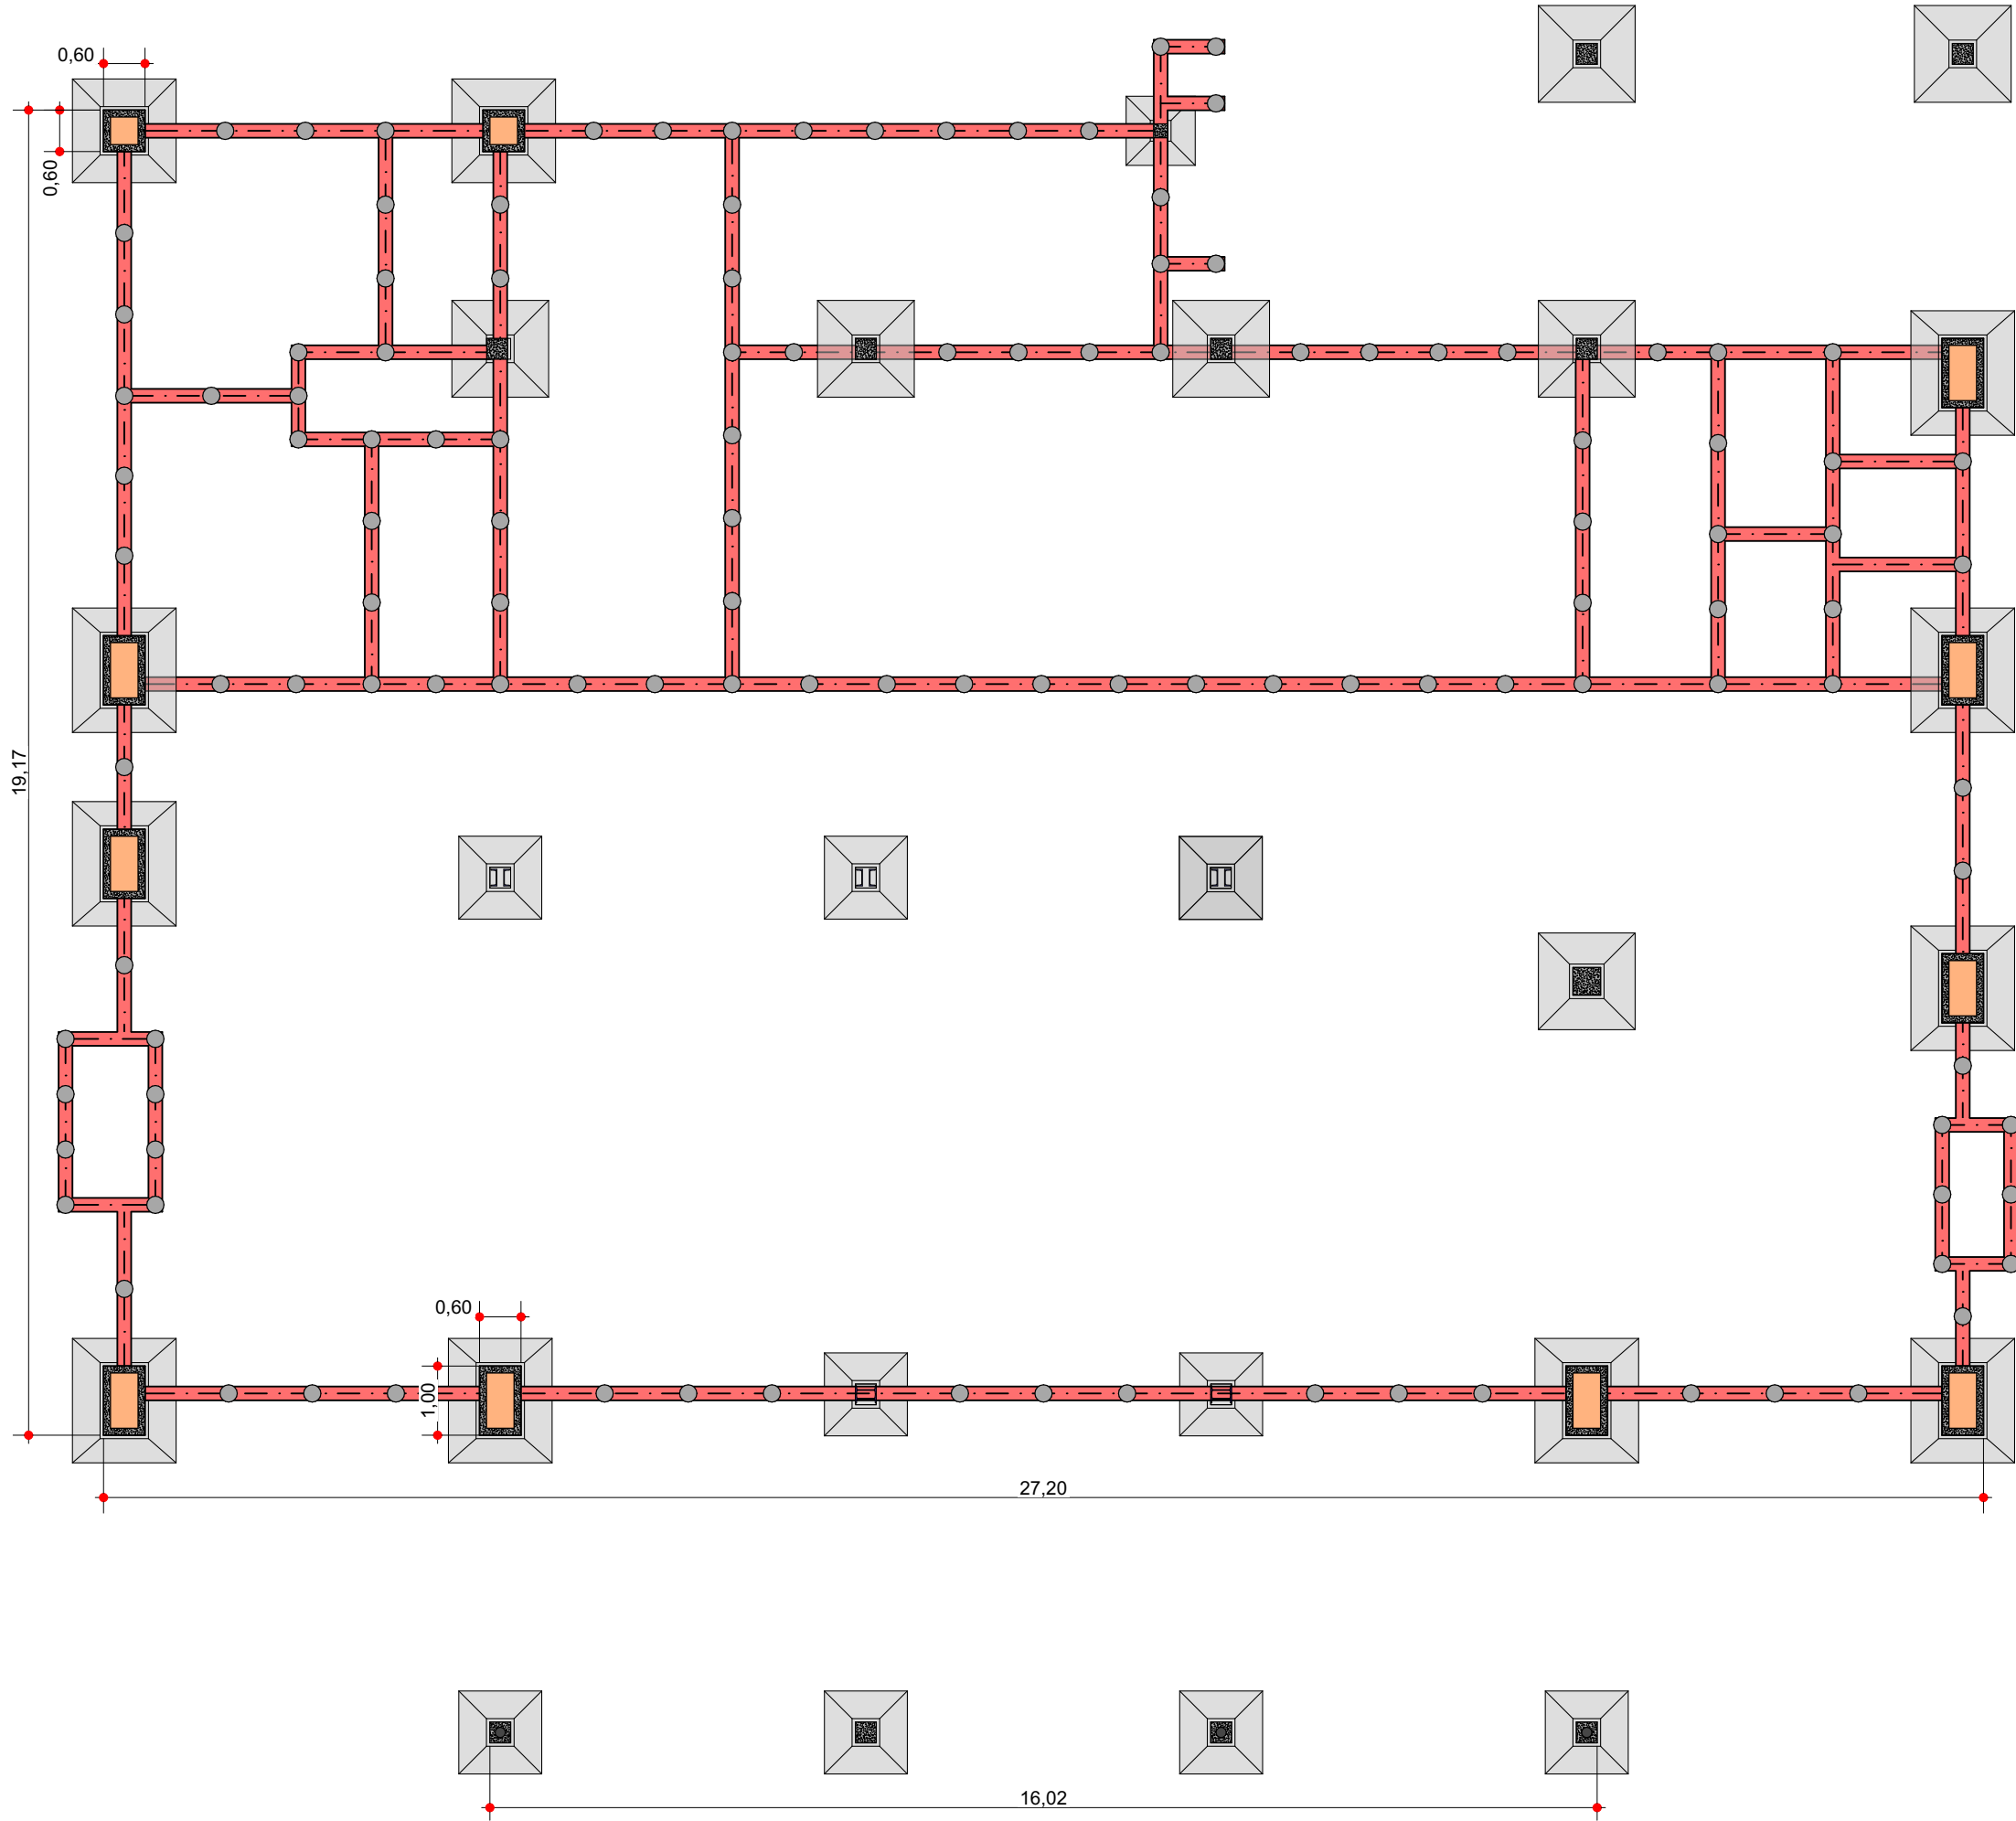

INTRODUCCION

- 01 Primera Vista
- 02 Superficies
- 03 Fotorrealismo 1
- 04 Fotorrealismo 2
- 05 Fotorrealismo 3
- 06 Perspectiva 1
- 07 Perspectiva 2
- 08 Loteo
- 09 Implantacion
- 10 Asoleamiento
- 11 Arquitectura PB
- 12 Arquitectura PA

ESTRUCTURA

- 13 Axonometrica
- 14 Bases
- 15 Estructura S/PB
- 16 Estructura Techos
- 17 Cortes 1
- 18 Cortes 2

CONSTRUCCION

- 19 Repl. simple
- 20 Replanteo PB
- 21 Replanteo PA
- 22 Repl. Abert. PB
- 23 Repl. Abert. PA
- 24 Vistas 1
- 25 Vistas 2
- 26 Cortes 1
- 27 Cortes 2
- 28 Cortes 3
- 29 Planta de Techos
- 30 Techado
- 31 Techado Corte
- 32 Techos Axons

DETALLES

- 33 Cocina
- 34 Baños
- 35 Parrilla 1
- 36 Parrilla 2
- 37 Hogar grande
- 38 Hogar chico
- 39 Escalera 1
- 40 Escalera 2
- 41 Ascensor

INSTALACIONES


- 42 Electricidad PB
- 43 Electricidad PA
- 44 Agua y Gas
- 45 Climatizacion PB
- 46 Climatizacion PA
- 47 Desagues
- 48 Camaras y Pozo

COMPUTOS

- 49 Revestimientos
- 50 Cielorrasos
- 51 Aberturas Planilla



Esc. 1:100

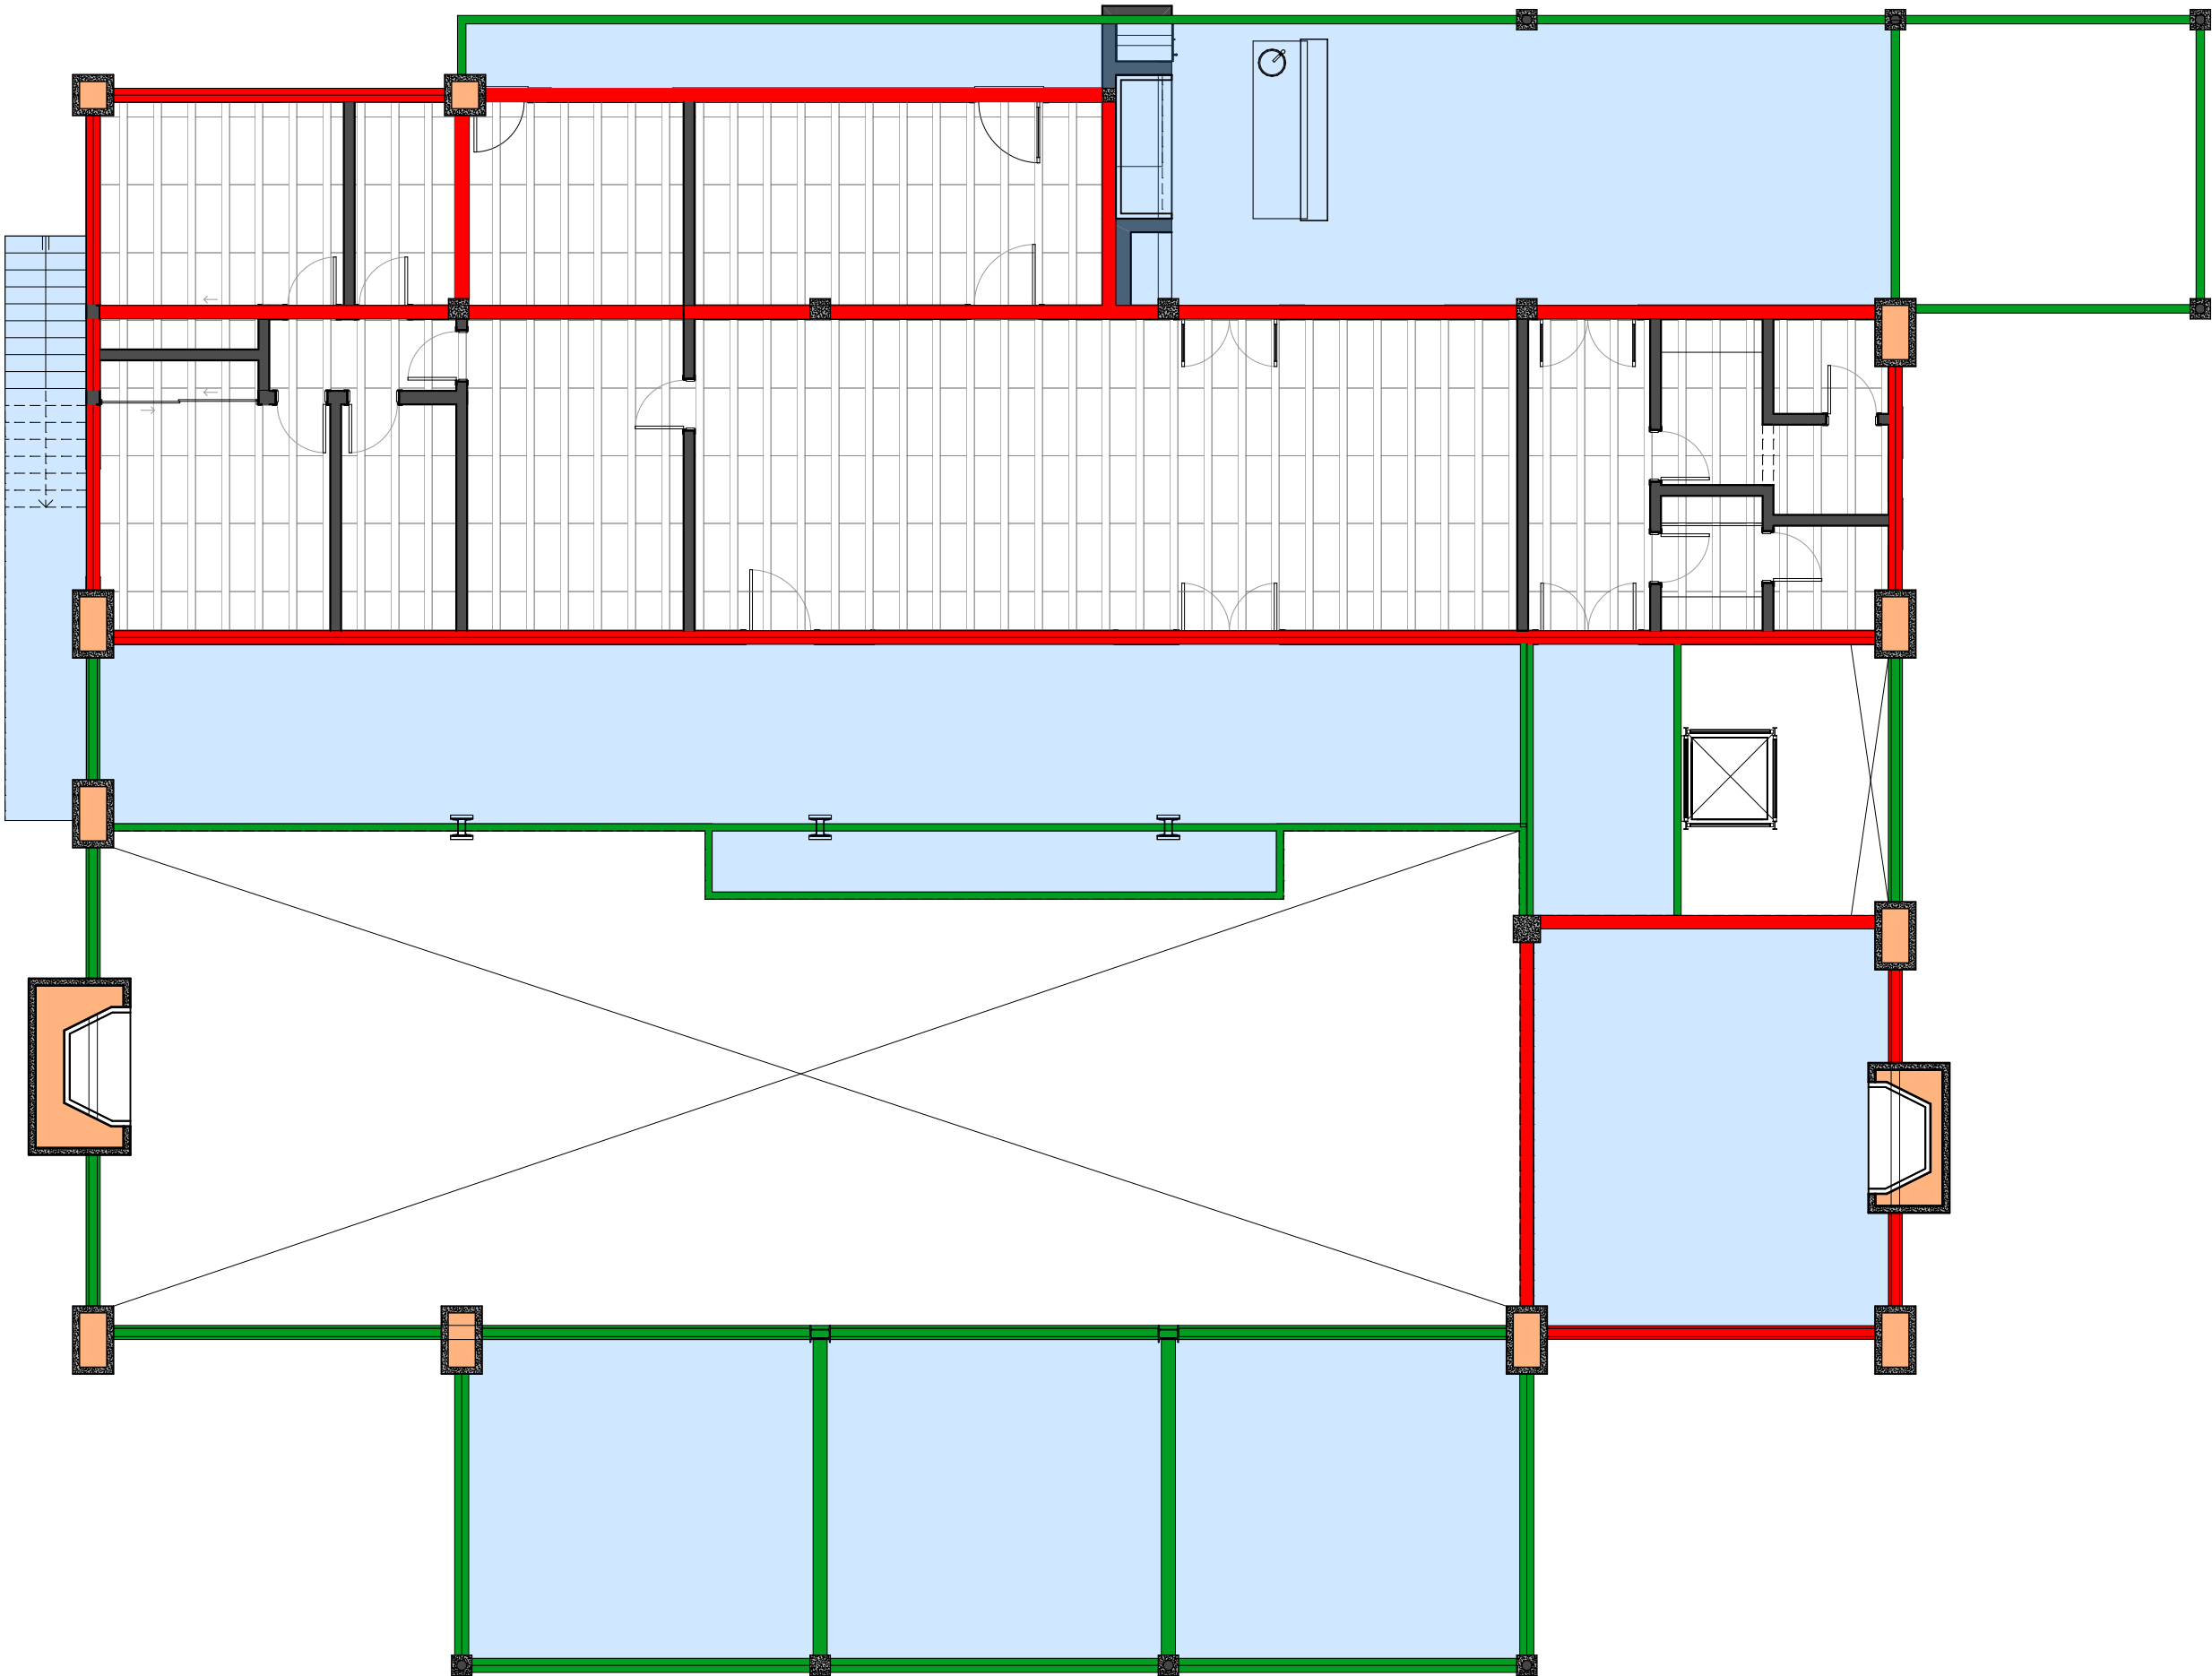

INTRODUCCION

01	Primera Vista
02	Superficies
03	Fotorrealismo 1
04	Fotorrealismo 2
05	Fotorrealismo 3
06	Perspectiva 1
07	Perspectiva 2
08	Loteo
09	Implantacion
10	Asoleamiento
11	Arquitectura PB
12	Arquitectura PA

ESTRUCTURA

13	Axonometrica
14	Bases
15	Estructura S/PB
16	Estructura Techos
17	Cortes 1
18	Cortes 2

CONSTRUCCION

19	Repl. simple
20	Replanteo PB
21	Replanteo PA
22	Repl. Abert. PB
23	Repl. Abert. PA
24	Vistas 1
25	Vistas 2
26	Cortes 1
27	Cortes 2
28	Cortes 3
29	Planta de Techos
30	Techado
31	Techado Corte
32	Techos Axons

DETALLES


33	Cocina
34	Baños
35	Parrilla 1
36	Parrilla 2
37	Hogar grande
38	Hogar chico
39	Escalera 1
40	Escalera 2
41	Ascensor

INSTALACIONES

42	Electricidad PB
43	Electricidad PA
44	Agua y Gas
45	Climatizacion PB
46	Climatizacion PA
47	Desagues
48	Camaras y Pozo

COMPUTOS

49	Revestimientos
50	Cielorrasos
51	Aberturas Planilla

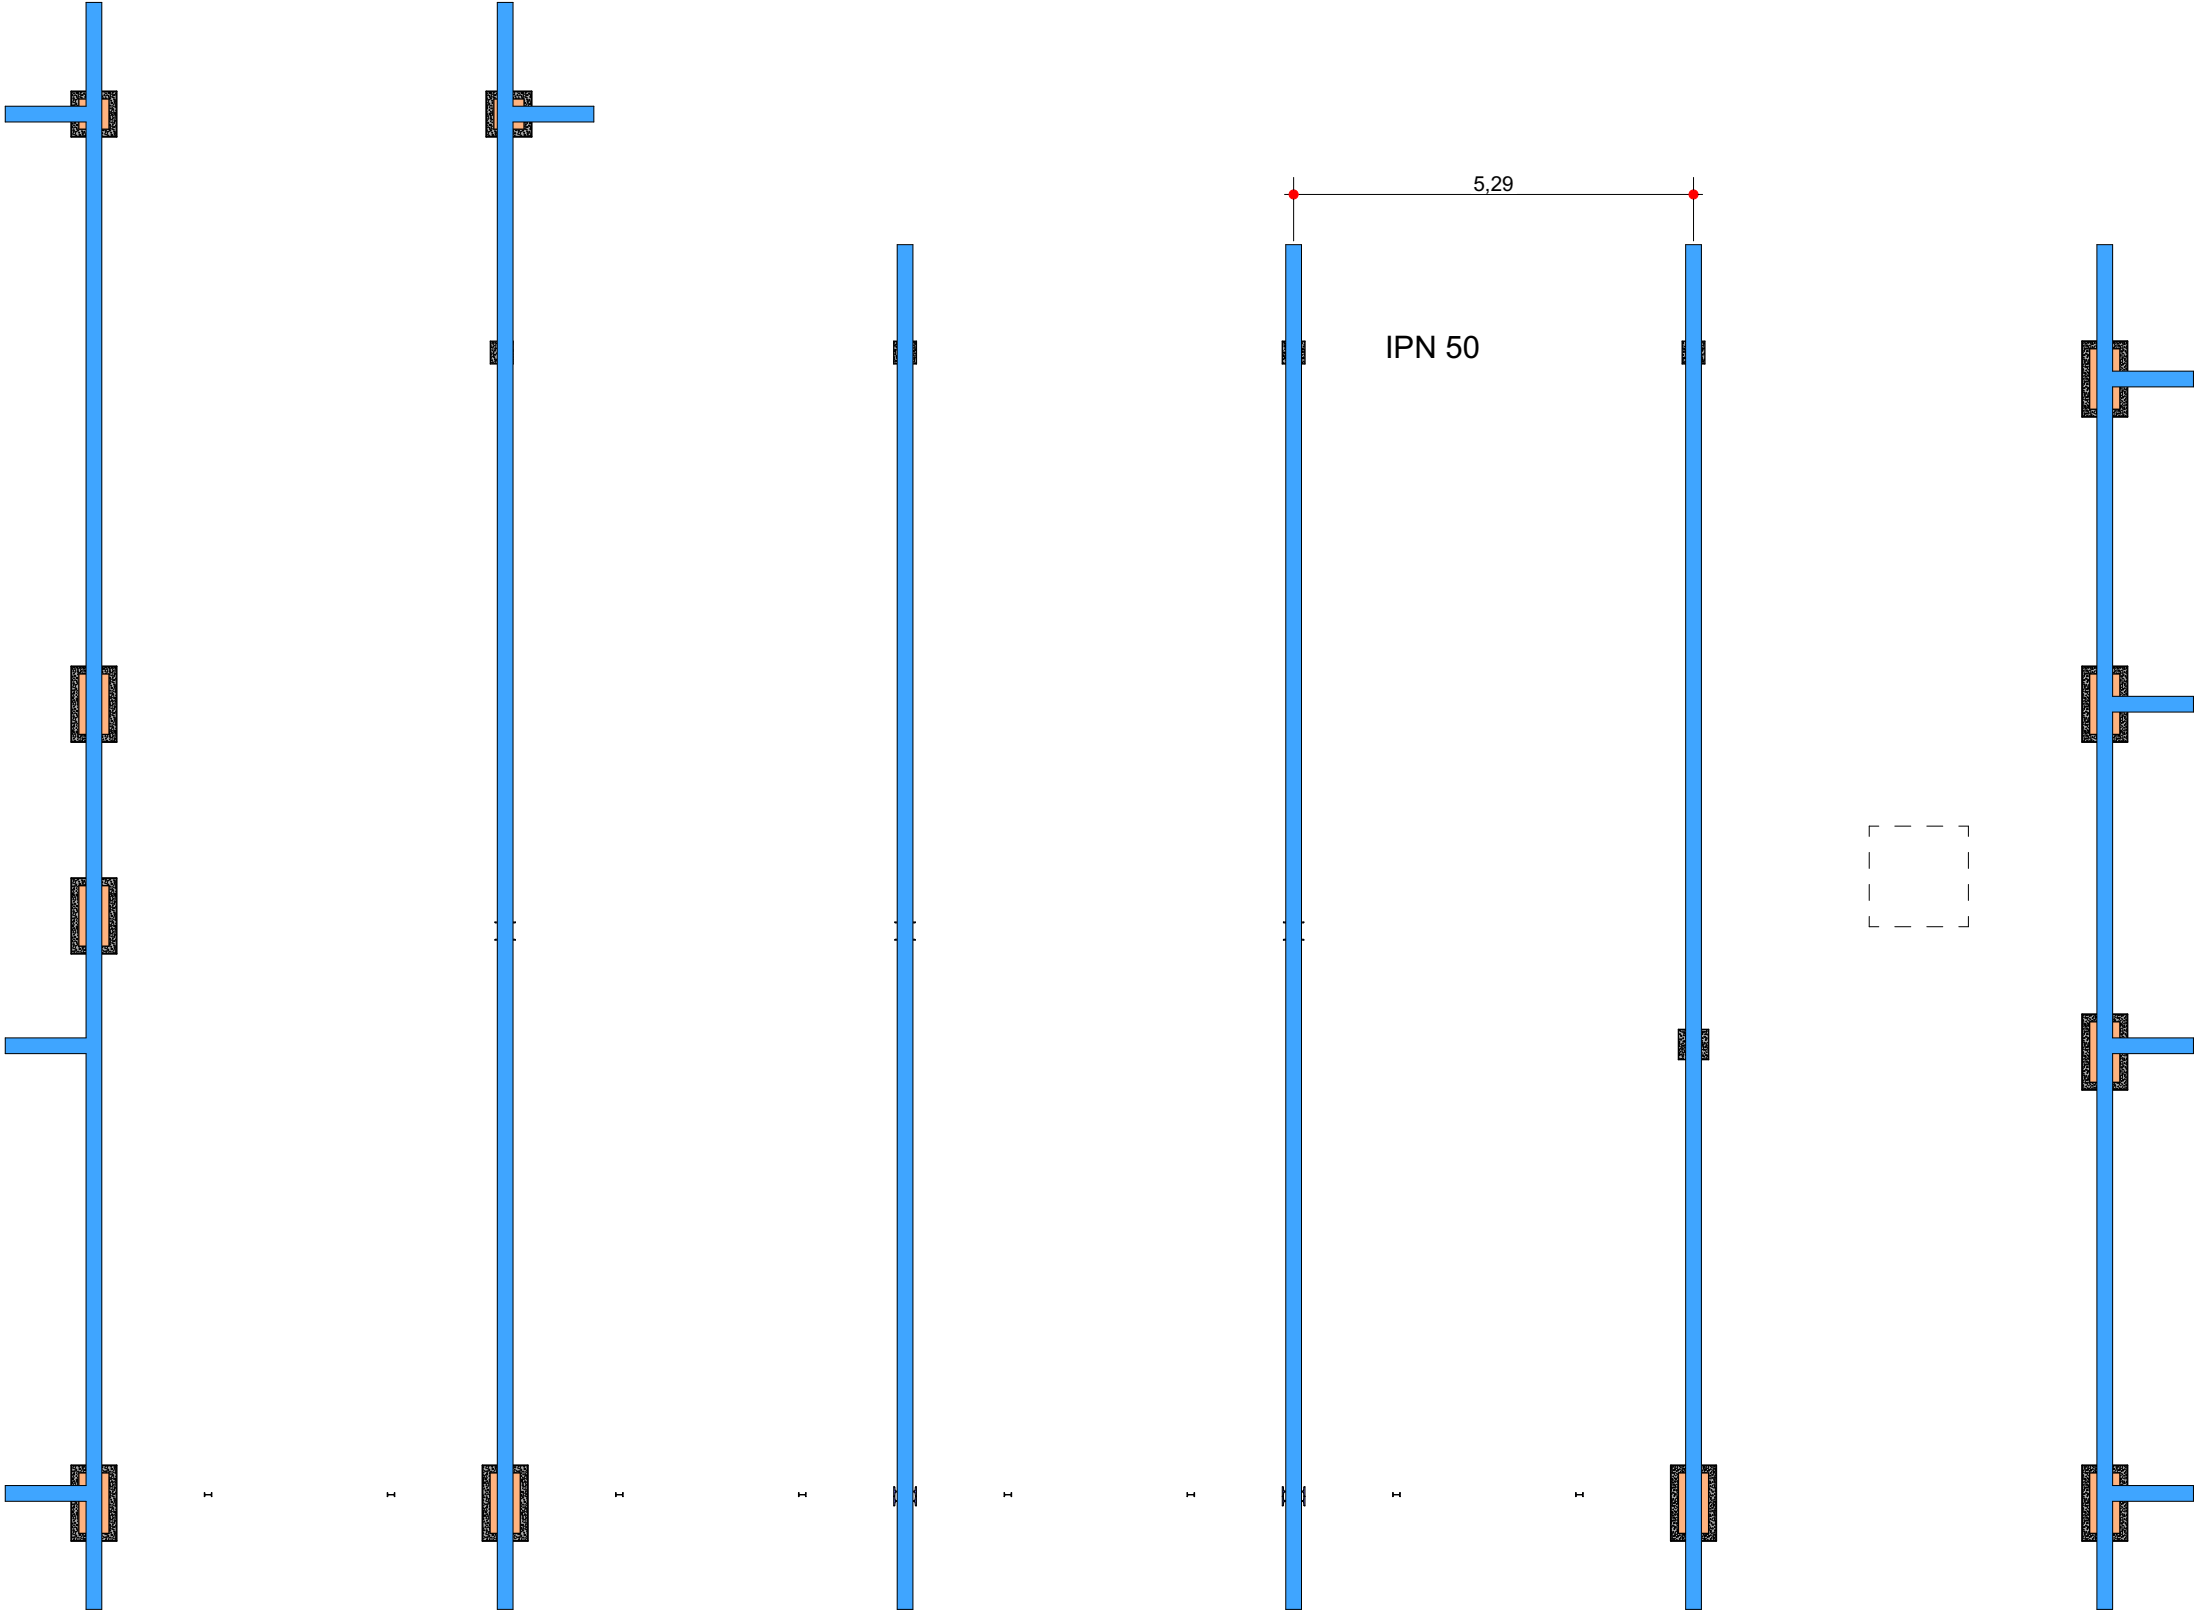

INTRODUCCION

- 01 Primera Vista
- 02 Superficies
- 03 Fotorrealismo 1
- 04 Fotorrealismo 2
- 05 Fotorrealismo 3
- 06 Perspectiva 1
- 07 Perspectiva 2
- 08 Loteo
- 09 Implantacion
- 10 Asoleamiento
- 11 Arquitectura PB
- 12 Arquitectura PA

ESTRUCTURA

- 13 Axonometrica
- 14 Bases
- 15 Estructura S/PB
- 16 Estructura Techos
- 17 Cortes 1
- 18 Cortes 2

CONSTRUCCION

- 19 Repl. simple
- 20 Replanteo PB
- 21 Replanteo PA
- 22 Repl. Abert. PB
- 23 Repl. Abert. PA
- 24 Vistas 1
- 25 Vistas 2
- 26 Cortes 1
- 27 Cortes 2
- 28 Cortes 3
- 29 Planta de Techos
- 30 Techado
- 31 Techado Corte
- 32 Techos Axons

DETALLES


- 33 Cocina
- 34 Baños
- 35 Parrilla 1
- 36 Parrilla 2
- 37 Hogar grande
- 38 Hogar chico
- 39 Escalera 1
- 40 Escalera 2
- 41 Ascensor

INSTALACIONES


- 42 Electricidad PB
- 43 Electricidad PA
- 44 Agua y Gas
- 45 Climatizacion PB
- 46 Climatizacion PA
- 47 Desagues
- 48 Camaras y Pozo

COMPUTOS

- 49 Revestimientos
- 50 Cielorrasos
- 51 Aberturas Planilla

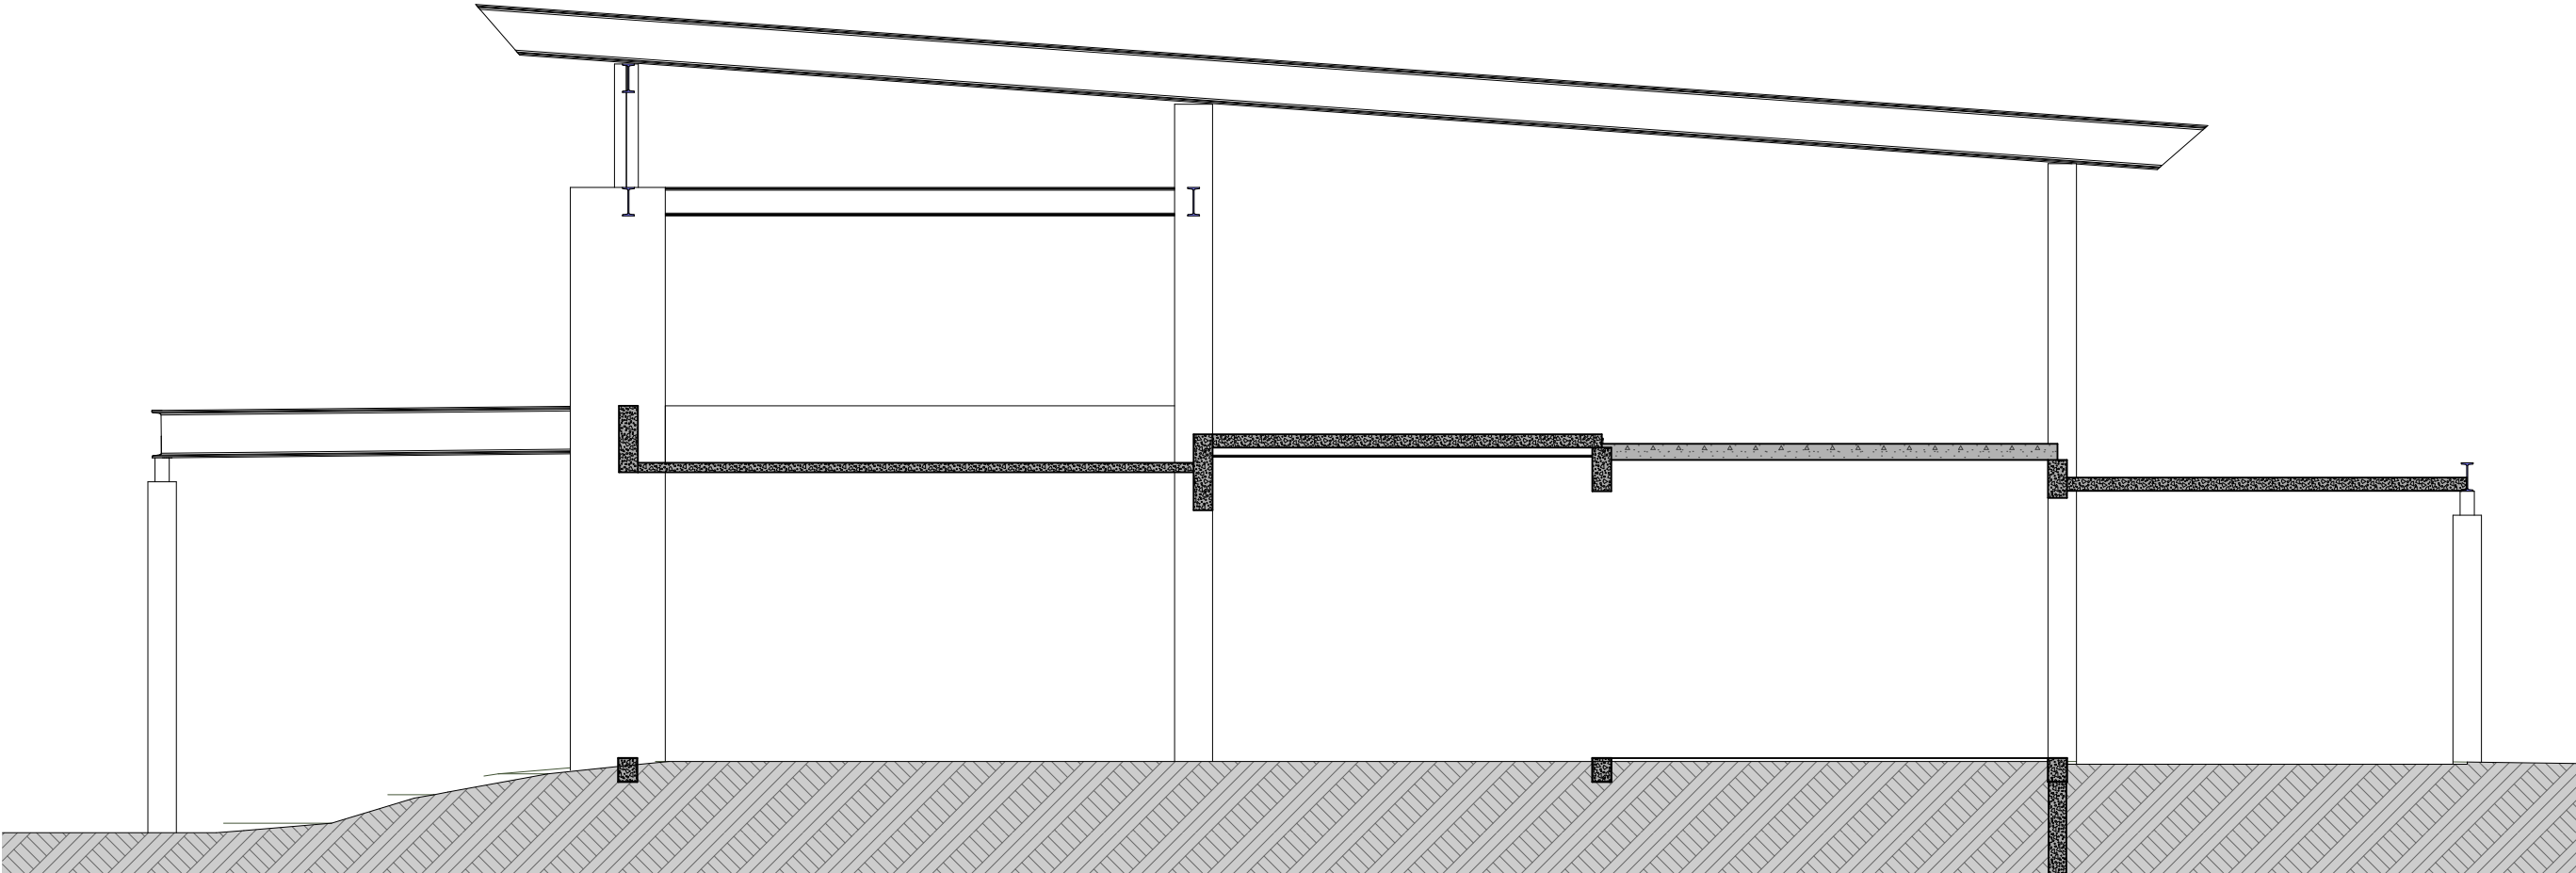

Corte 1

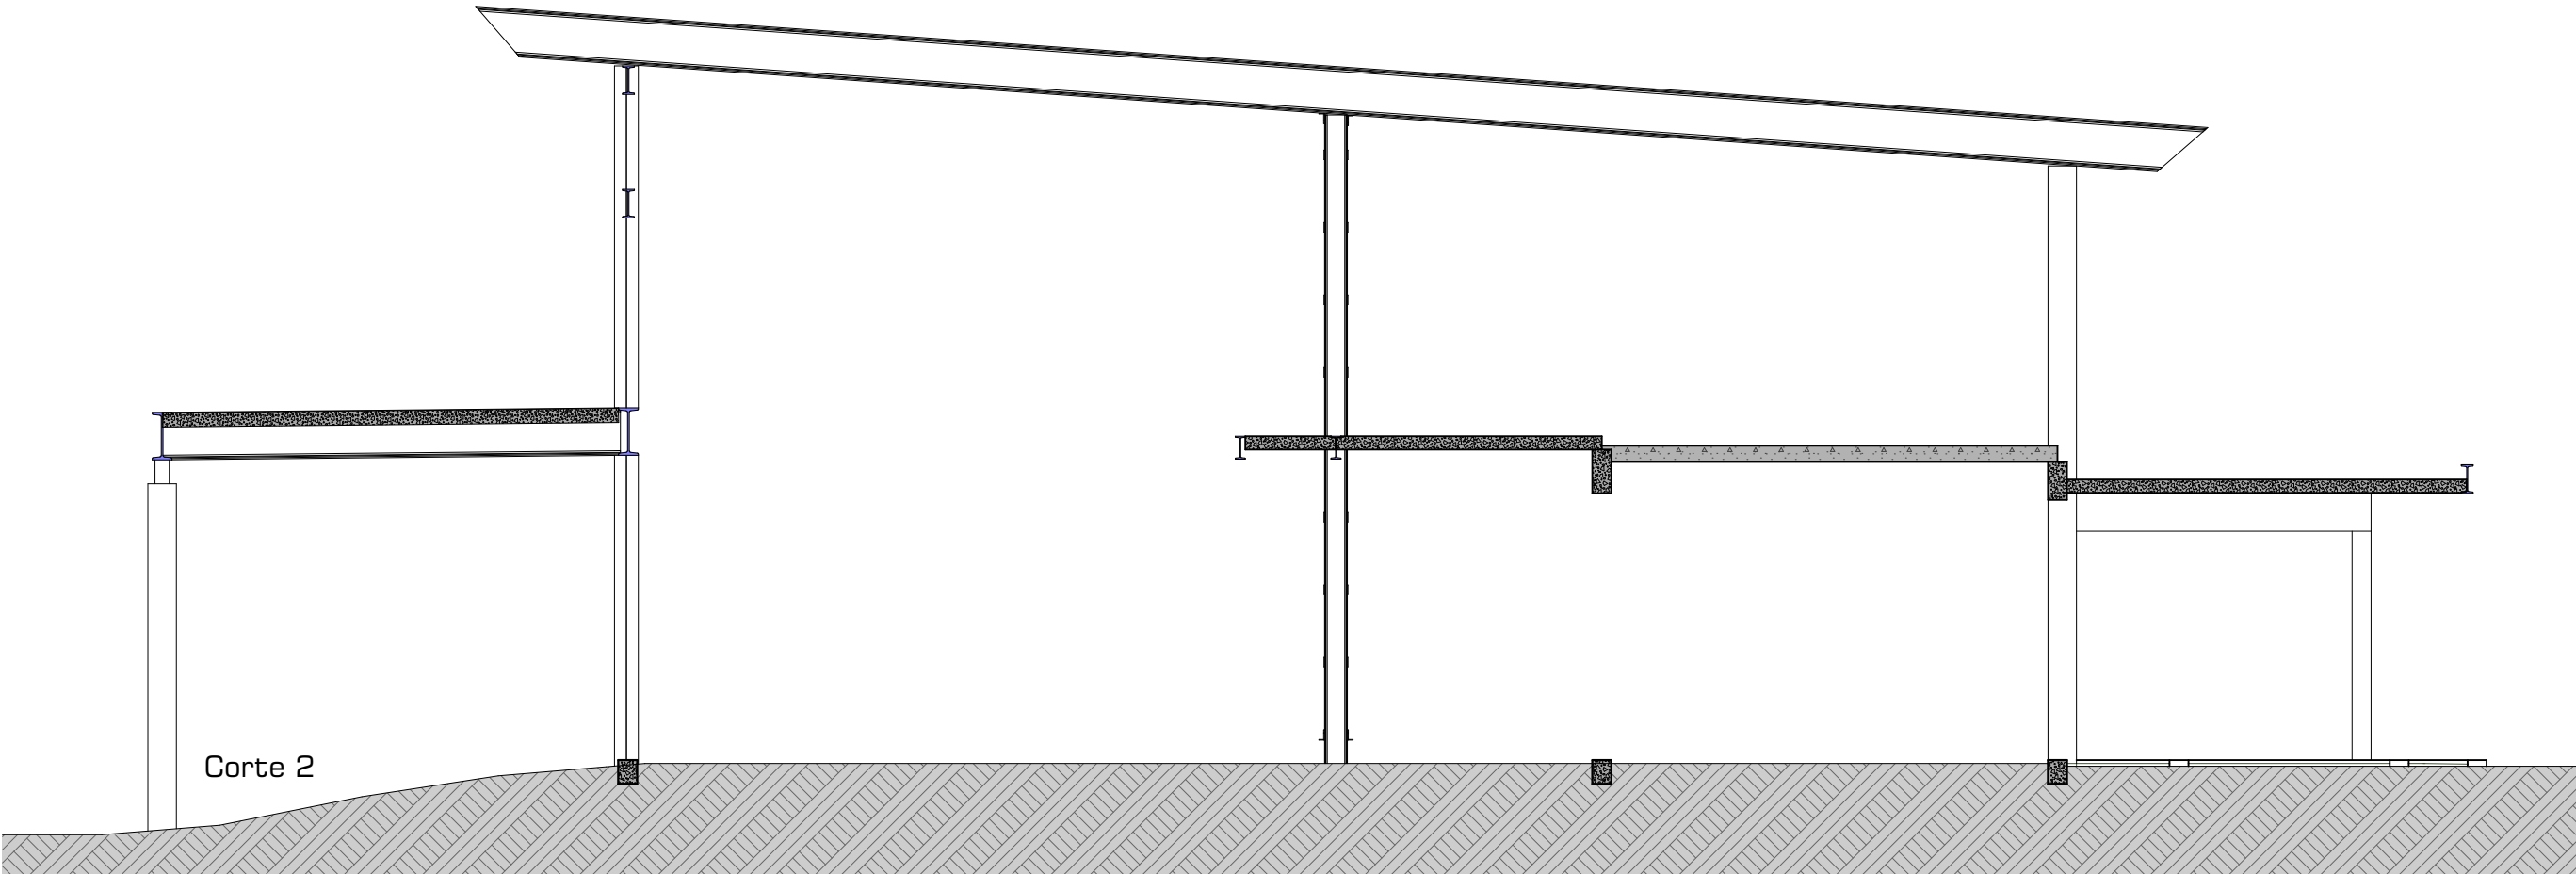

Corte 2

INTRODUCCION

01

Primera Vista

02

Superficies

03

Fotorrealismo 1

04

Fotorrealismo 2

05

Fotorrealismo 3

06

Perspectiva 1

07

Perspectiva 2

08

Loteo

09

Implantacion

10

Asoleamiento

11

Arquitectura PB

12

Arquitectura PA

ESTRUCTURA

13

Axonometrica

14

Bases

15

Estructura S/PB

16

Estructura Techos

17

Cortes 1

18

Cortes 2

CONSTRUCCION

19

Repl. simple

20

Replanteo PB

21

Replanteo PA

22

Repl. Abert. PB

23

Repl. Abert. PA

24

Vistas 1

25

Vistas 2

26

Cortes 1

27

Cortes 2

28

Cortes 3

29

Planta de Techos

30

Techado

31

Techado Corte

32

Techos Axons

DETALLES

33

Cocina

34

Baños

35

Parrilla 1

36

Parrilla 2

37

Hogar grande

38

Hogar chico

39

Escalera 1

40

Escalera 2

41

Ascensor

INSTALACIONES

42

Electricidad PB

43

Electricidad PA

44

Agua y Gas

45

Climatizacion PB

46

Climatizacion PA

47

Desagues

48

Camaras y Pozo

COMPUTOS

49


Revestimientos

50


Cielorrasos

51

Aberturas Planilla

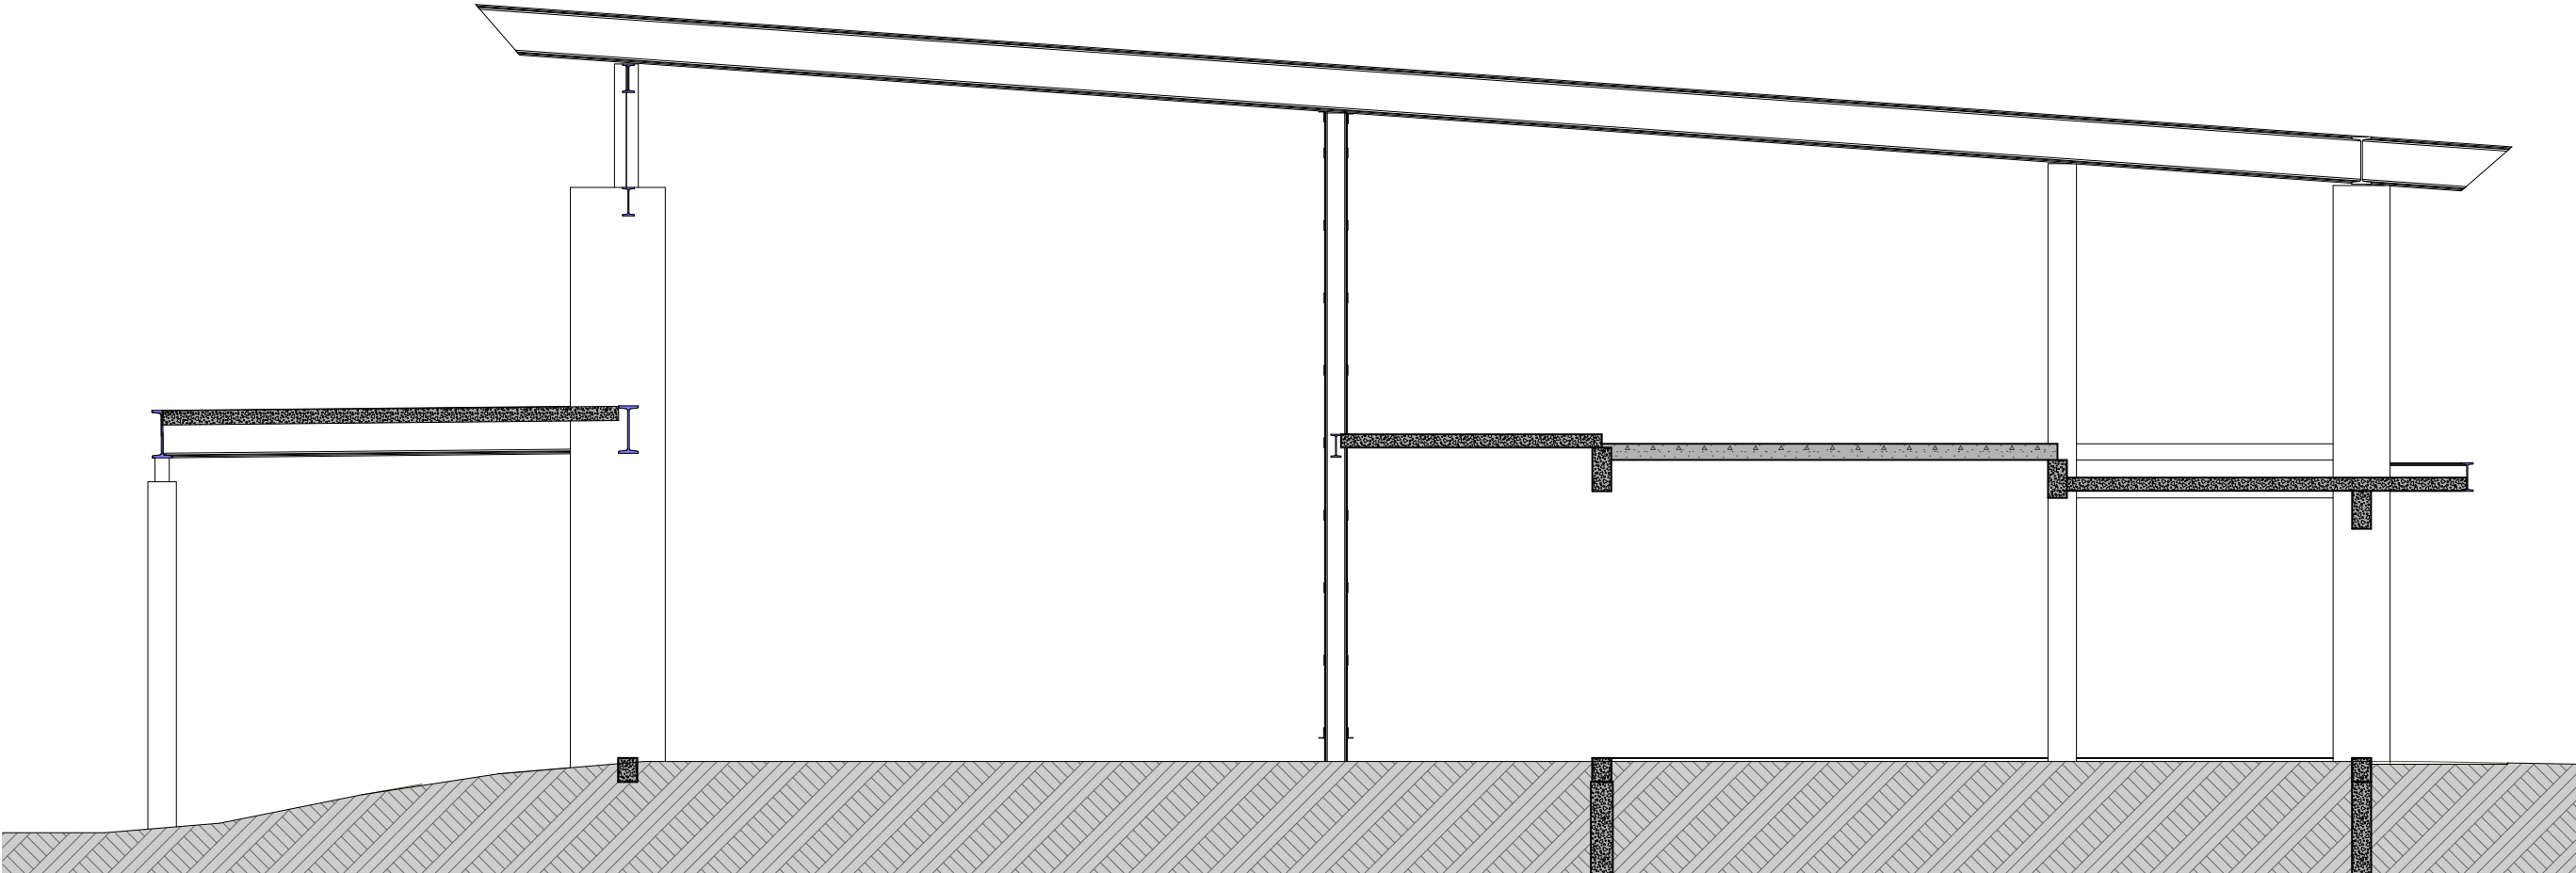

Corte 3

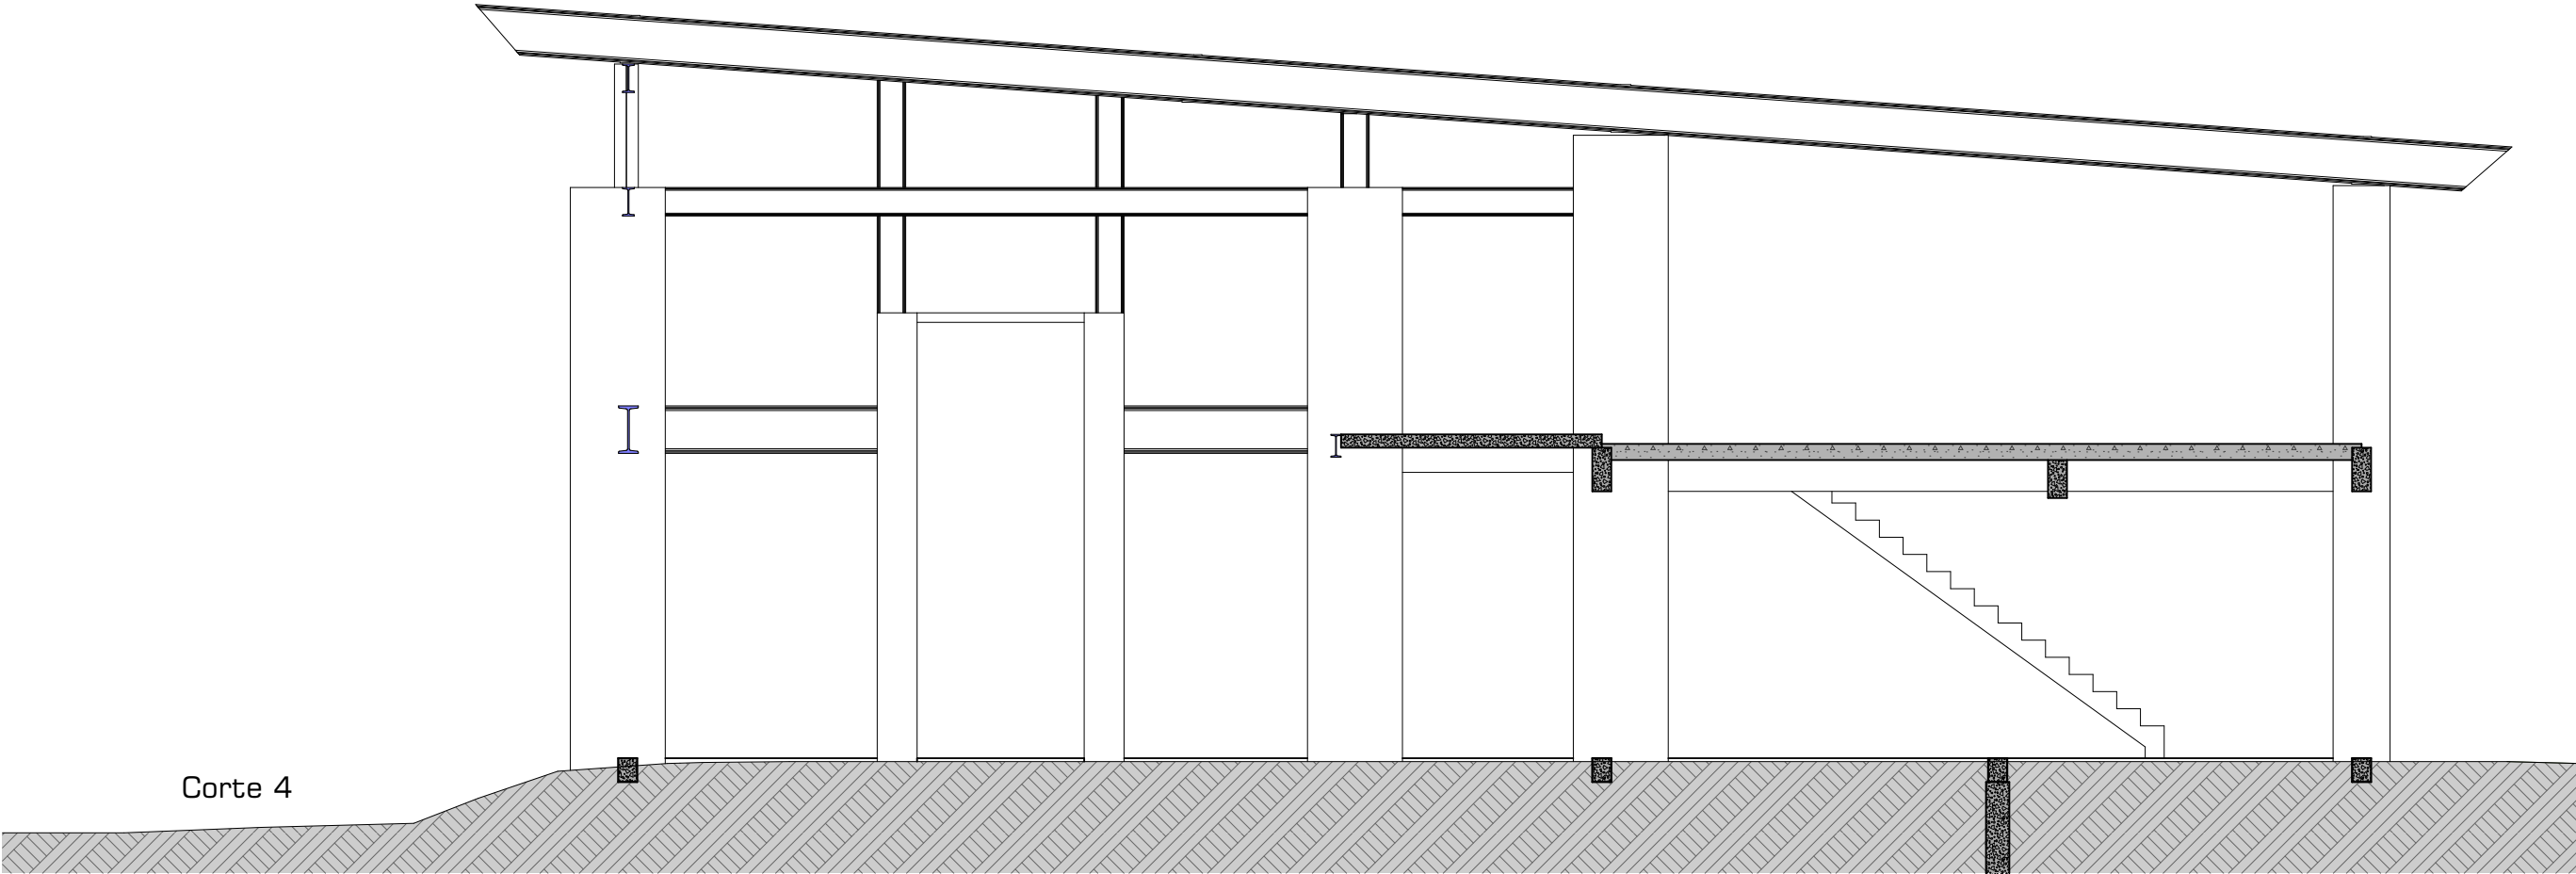

Corte 4

INTRODUCCION

- 01 Primera Vista
- 02 Superficies
- 03 Fotorrealismo 1
- 04 Fotorrealismo 2
- 05 Fotorrealismo 3
- 06 Perspectiva 1
- 07 Perspectiva 2
- 08 Loteo
- 09 Implantacion
- 10 Asoleamiento
- 11 Arquitectura PB
- 12 Arquitectura PA

ESTRUCTURA

- 13 Axonometrica
- 14 Bases
- 15 Estructura S/PB
- 16 Estructura Techos
- 17 Cortes 1
- 18 Cortes 2

CONSTRUCCION

- 19 Repl. simple
- 20 Replanteo PB
- 21 Replanteo PA
- 22 Repl. Abert. PB
- 23 Repl. Abert. PA
- 24 Vistas 1
- 25 Vistas 2
- 26 Cortes 1
- 27 Cortes 2
- 28 Cortes 3
- 29 Planta de Techos
- 30 Techado
- 31 Techado Corte
- 32 Techos Axons

DETALLES

- 33 Cocina
- 34 Baños
- 35 Parrilla 1
- 36 Parrilla 2
- 37 Hogar grande
- 38 Hogar chico
- 39 Escalera 1
- 40 Escalera 2
- 41 Ascensor

INSTALACIONES


- 42 Electricidad PB
- 43 Electricidad PA
- 44 Agua y Gas
- 45 Climatizacion PB
- 46 Climatizacion PA
- 47 Desagues
- 48 Camaras y Pozo

COMPUTOS

- 49 Revestimientos
- 50 Cielorrasos
- 51 Aberturas Planilla



Esc. 1:100

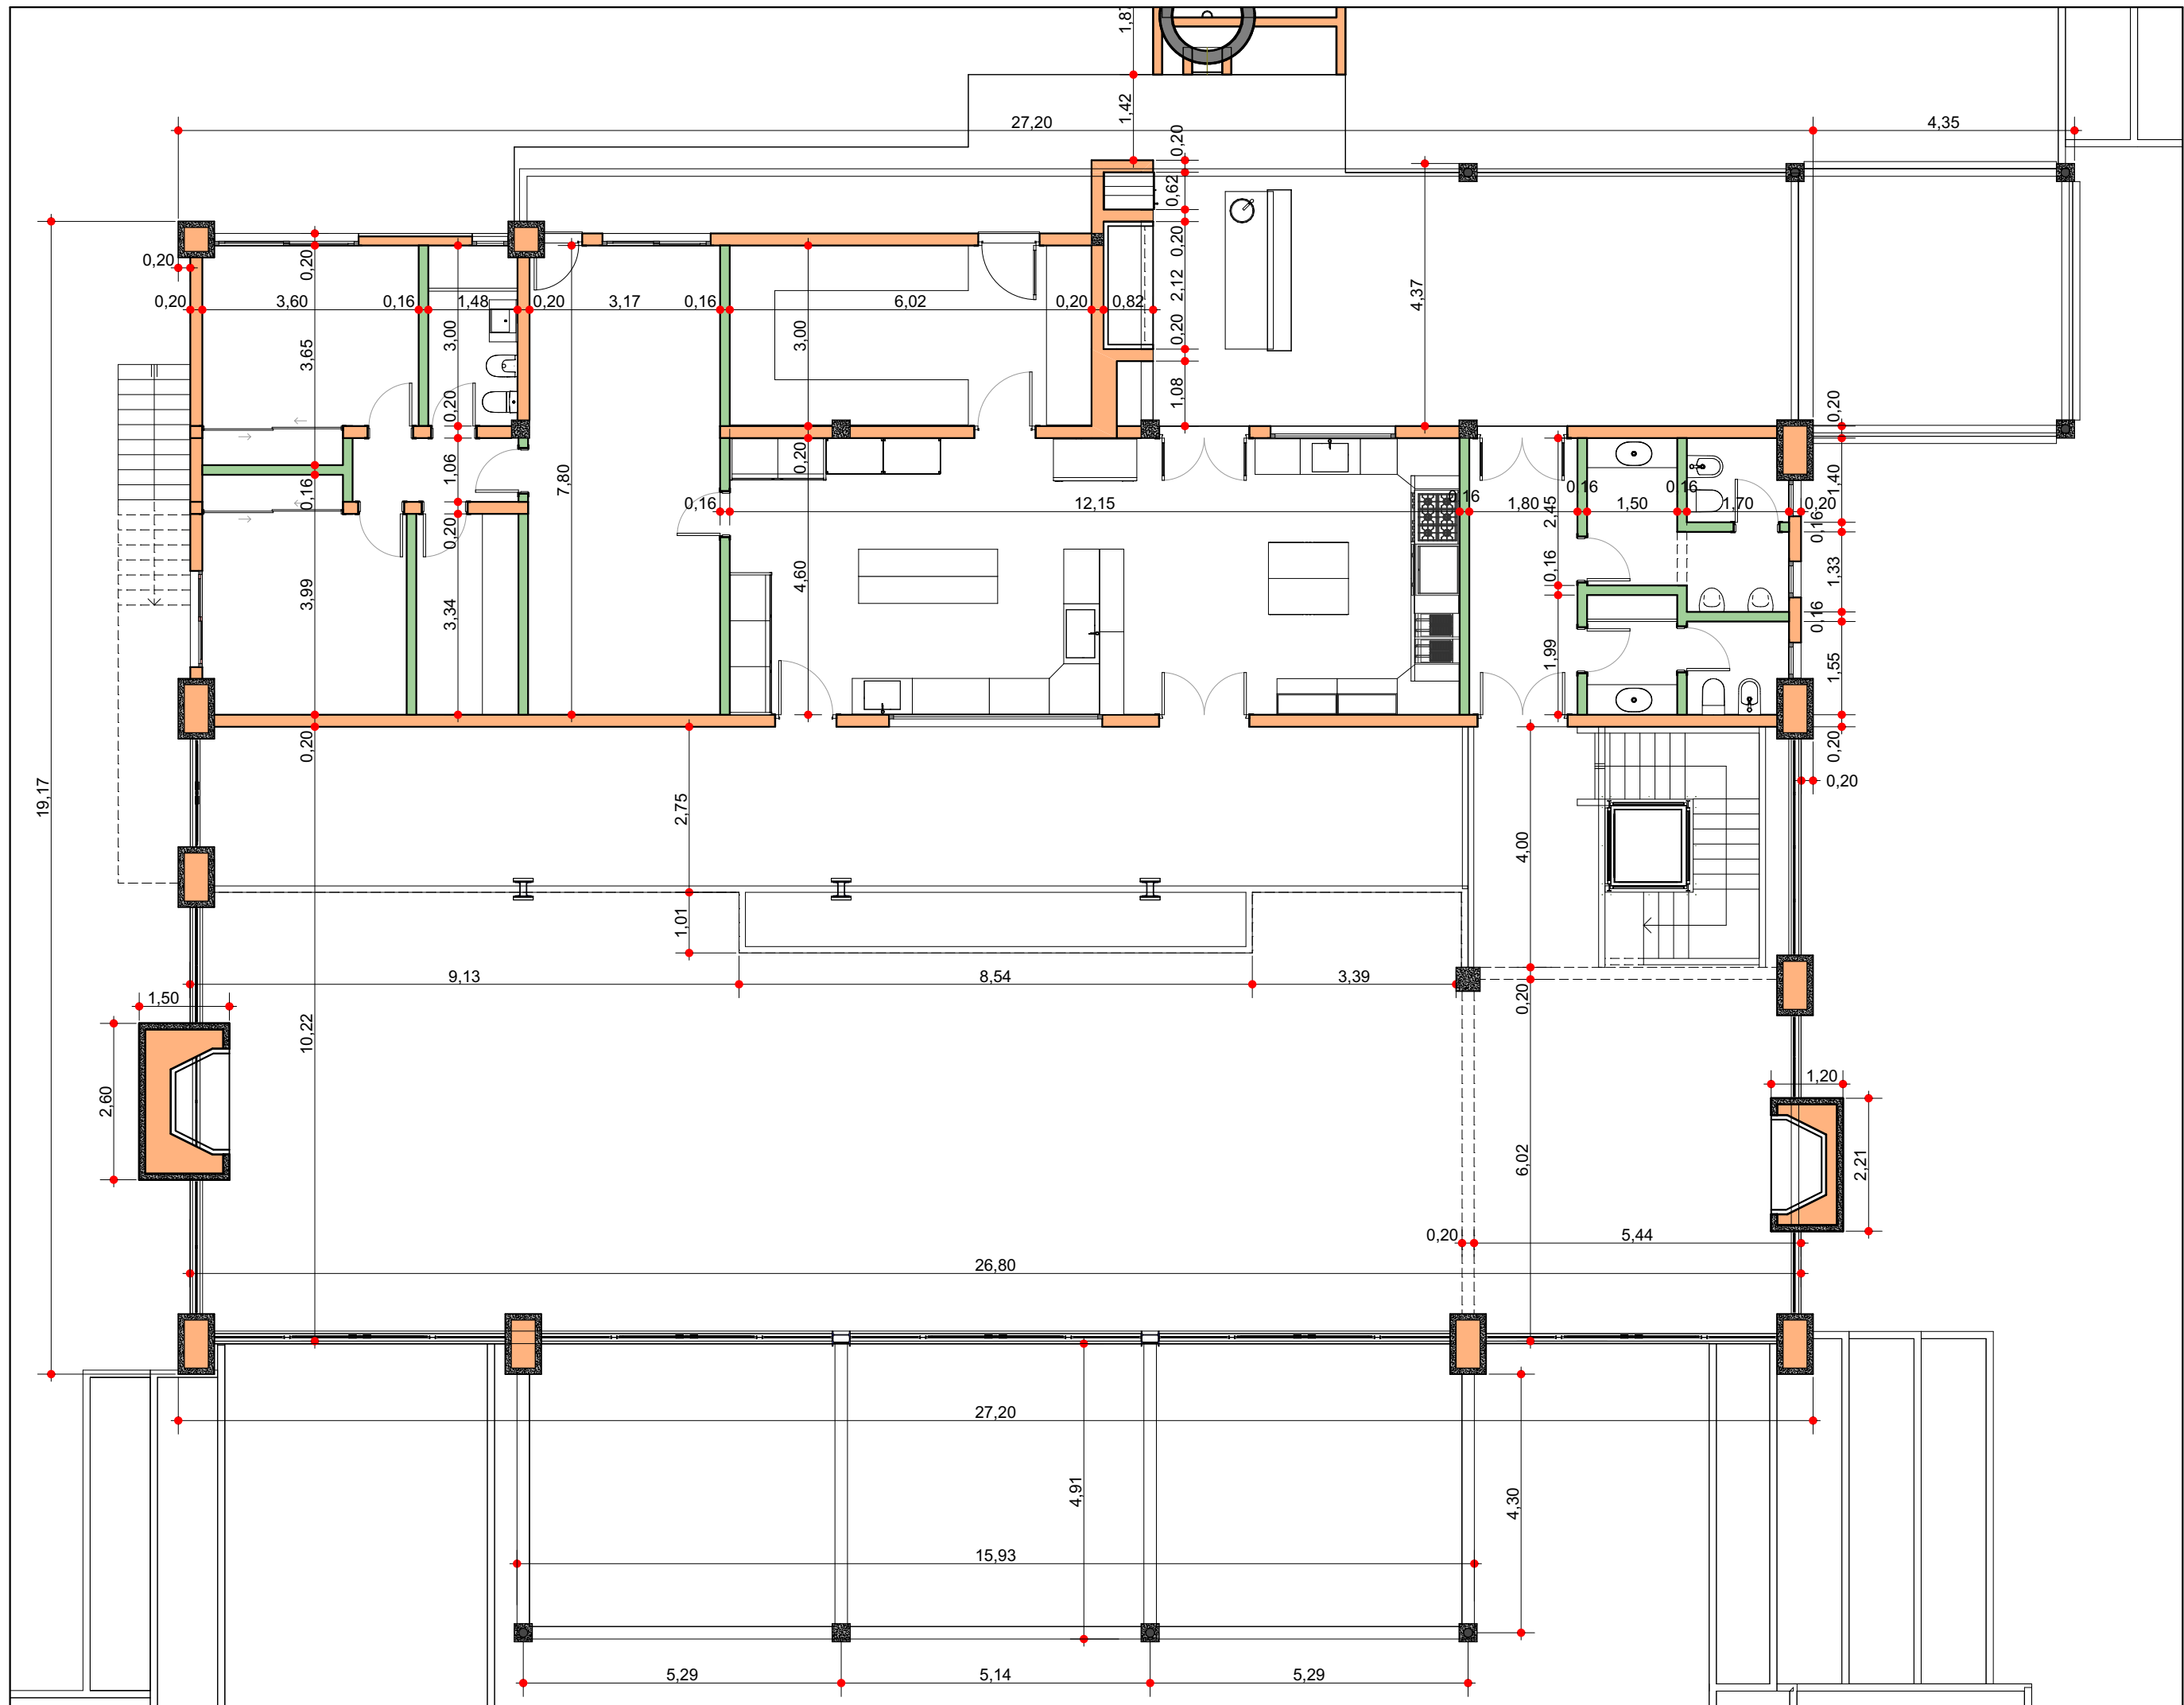

INTRODUCCION

- 01 Primera Vista
- 02 Superficies
- 03 Fotorrealismo 1
- 04 Fotorrealismo 2
- 05 Fotorrealismo 3
- 06 Perspectiva 1
- 07 Perspectiva 2
- 08 Loteo
- 09 Implantacion
- 10 Asoleamiento
- 11 Arquitectura PB
- 12 Arquitectura PA

ESTRUCTURA

- 13 Axonometrica
- 14 Bases
- 15 Estructura S/PB
- 16 Estructura Techos
- 17 Cortes 1
- 18 Cortes 2

CONSTRUCCION

- 19 Repl. simple
- 20 Replanteo PB
- 21 Replanteo PA
- 22 Repl. Abert. PB
- 23 Repl. Abert. PA
- 24 Vistas 1
- 25 Vistas 2
- 26 Cortes 1
- 27 Cortes 2
- 28 Cortes 3
- 29 Planta de Techos
- 30 Techado
- 31 Techado Corte
- 32 Techos Axons

DETALLES

- 33 Cocina
- 34 Baños
- 35 Parrilla 1
- 36 Parrilla 2
- 37 Hogar grande
- 38 Hogar chico
- 39 Escalera 1
- 40 Escalera 2
- 41 Ascensor

INSTALACIONES


- 42 Electricidad PB
- 43 Electricidad PA
- 44 Agua y Gas
- 45 Climatizacion PB
- 46 Climatizacion PA
- 47 Desagues
- 48 Camaras y Pozo

COMPUTOS

- 49 Revestimientos
- 50 Cielorrasos
- 51 Aberturas Planilla



Esc. 1:100

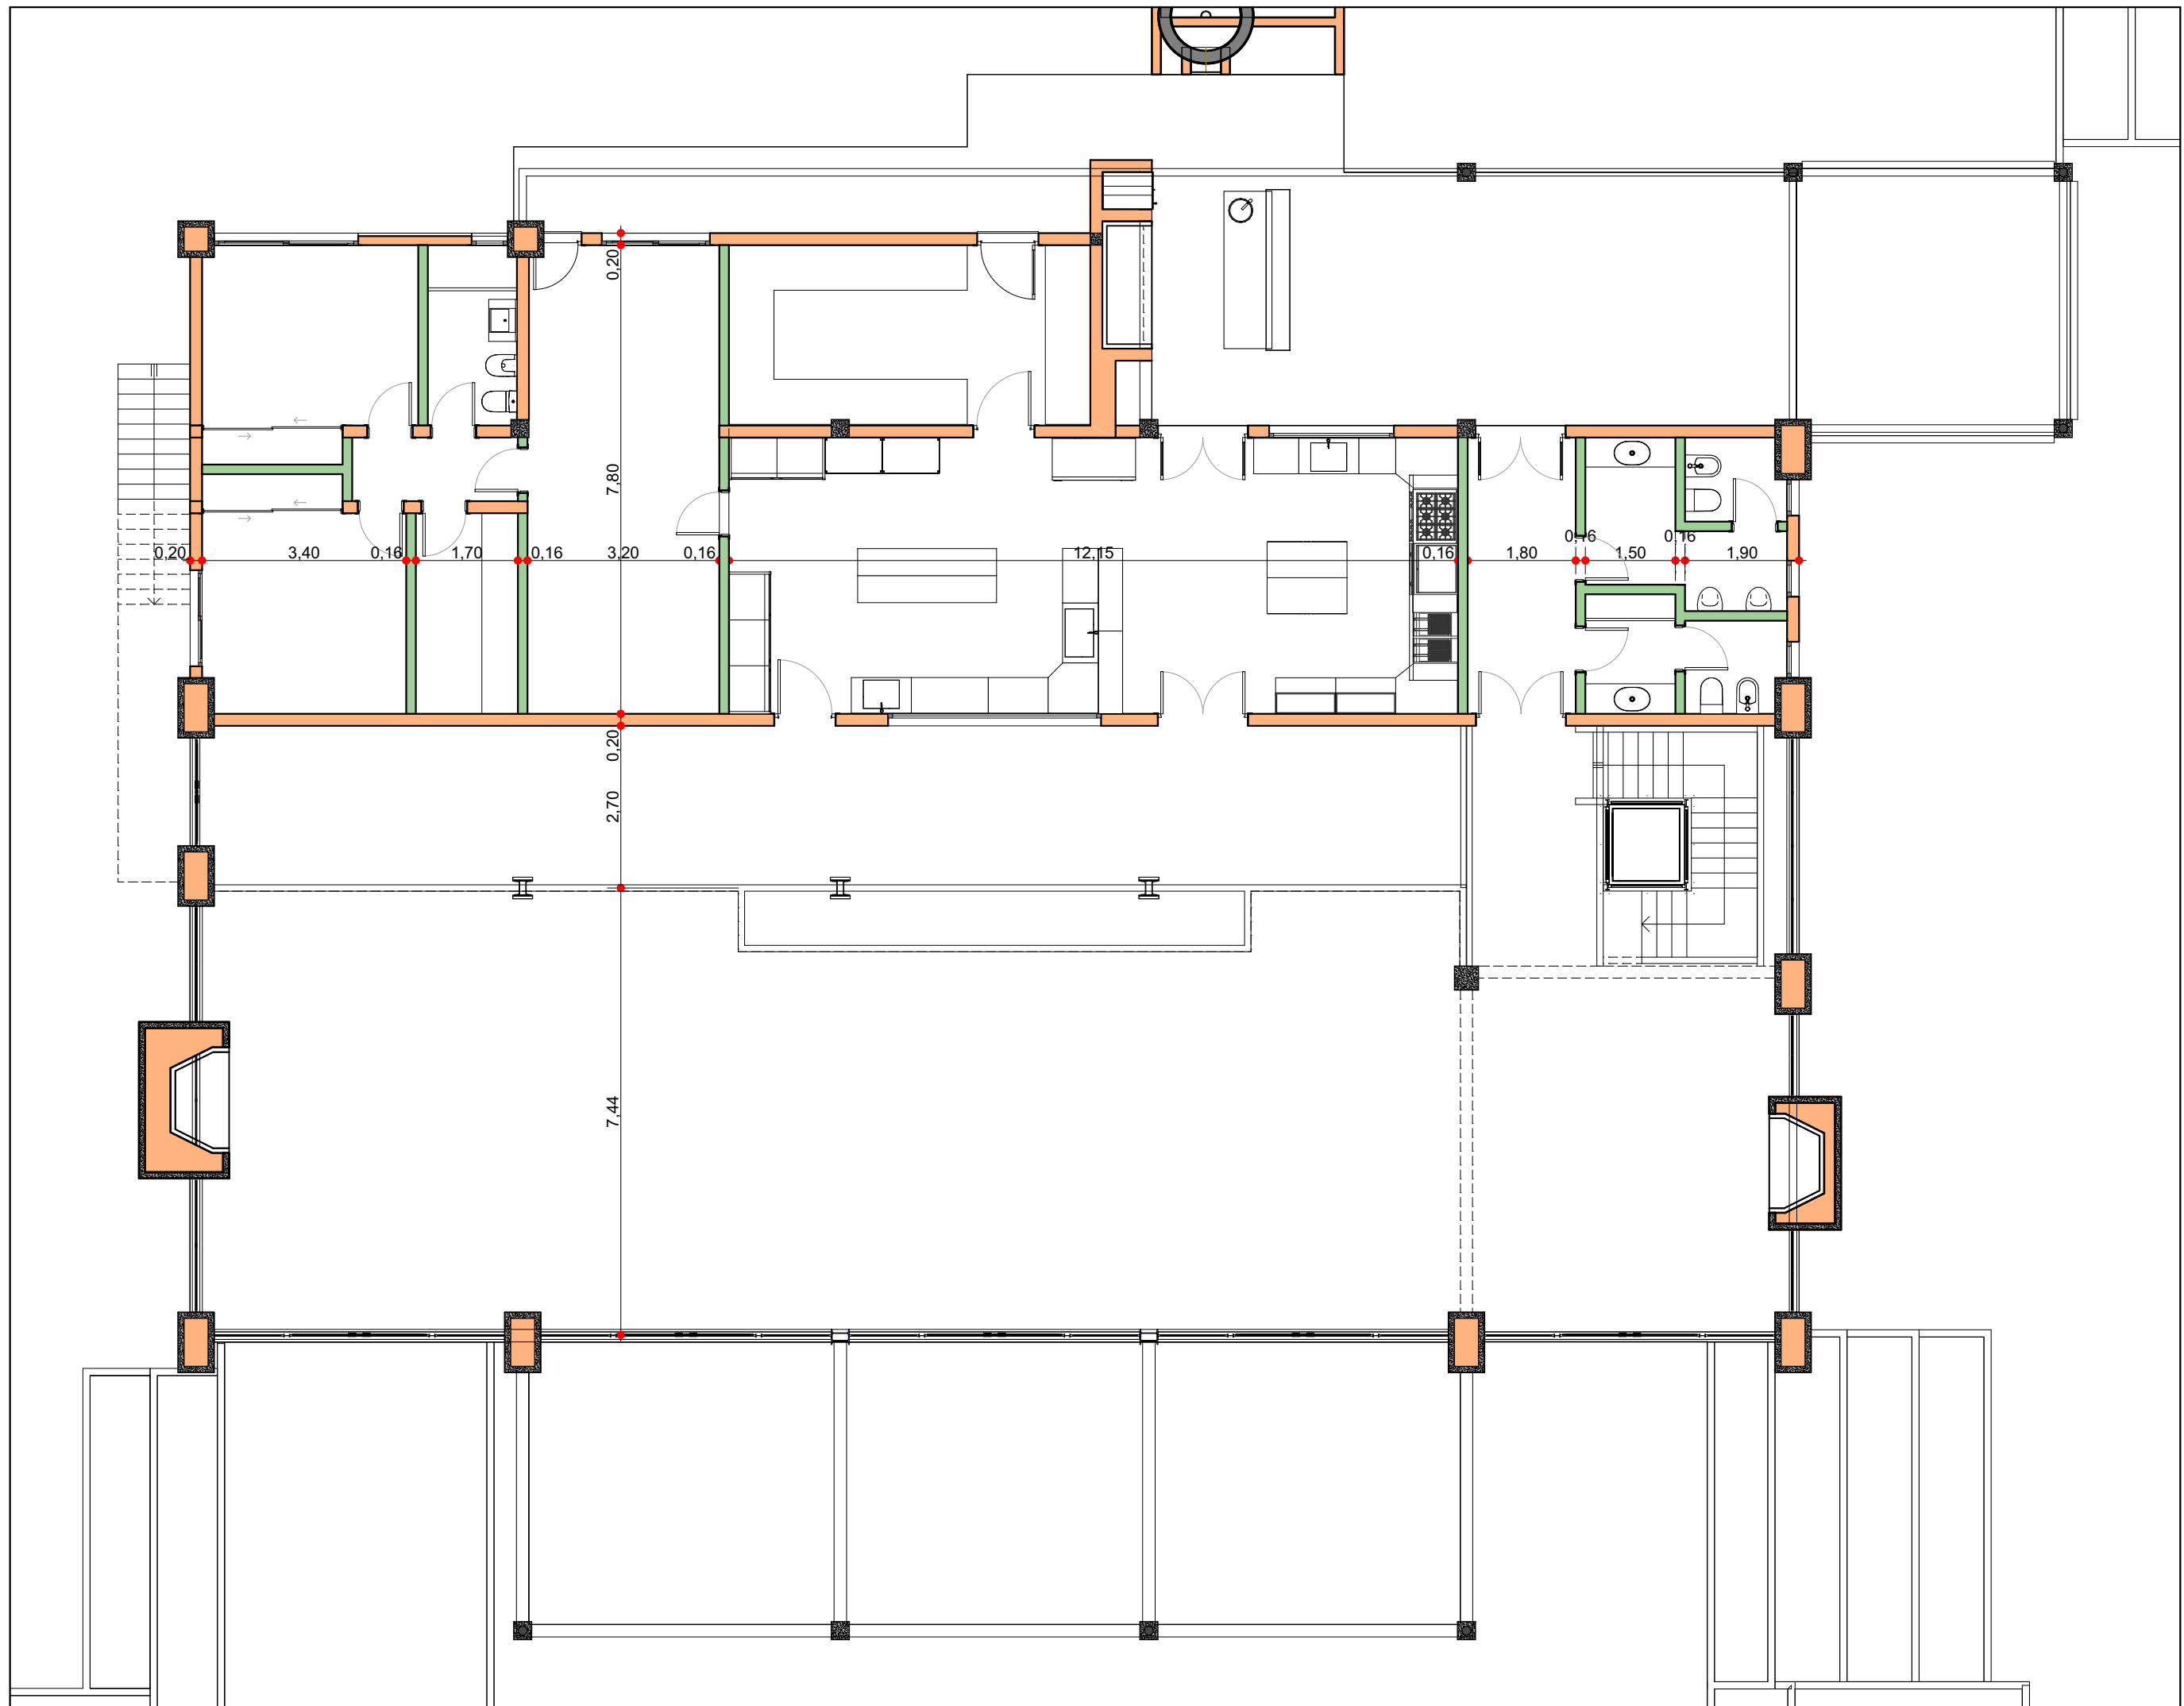

INTRODUCCION

- 01 Primera Vista
- 02 Superficies
- 03 Fotorrealismo 1
- 04 Fotorrealismo 2
- 05 Fotorrealismo 3
- 06 Perspectiva 1
- 07 Perspectiva 2
- 08 Loteo
- 09 Implantacion
- 10 Asoleamiento
- 11 Arquitectura PB
- 12 Arquitectura PA

ESTRUCTURA

- 13 Axonometrica
- 14 Bases
- 15 Estructura S/PB
- 16 Estructura Techos
- 17 Cortes 1
- 18 Cortes 2

CONSTRUCCION

- 19 Repl. simple
- 20 Replanteo PB
- 21 Replanteo PA
- 22 Repl. Abert. PB
- 23 Repl. Abert. PA
- 24 Vistas 1
- 25 Vistas 2
- 26 Cortes 1
- 27 Cortes 2
- 28 Cortes 3
- 29 Planta de Techos
- 30 Techado
- 31 Techado Corte
- 32 Techos Axons

DETALLES

- 33 Cocina
- 34 Baños
- 35 Parrilla 1
- 36 Parrilla 2
- 37 Hogar grande
- 38 Hogar chico
- 39 Escalera 1
- 40 Escalera 2
- 41 Ascensor

INSTALACIONES


- 42 Electricidad PB
- 43 Electricidad PA
- 44 Agua y Gas
- 45 Climatizacion PB
- 46 Climatizacion PA
- 47 Desagues
- 48 Camaras y Pozo

COMPUTOS

- 49 Revestimientos
- 50 Cielorrasos
- 51 Aberturas Planilla



Esc. 1:100

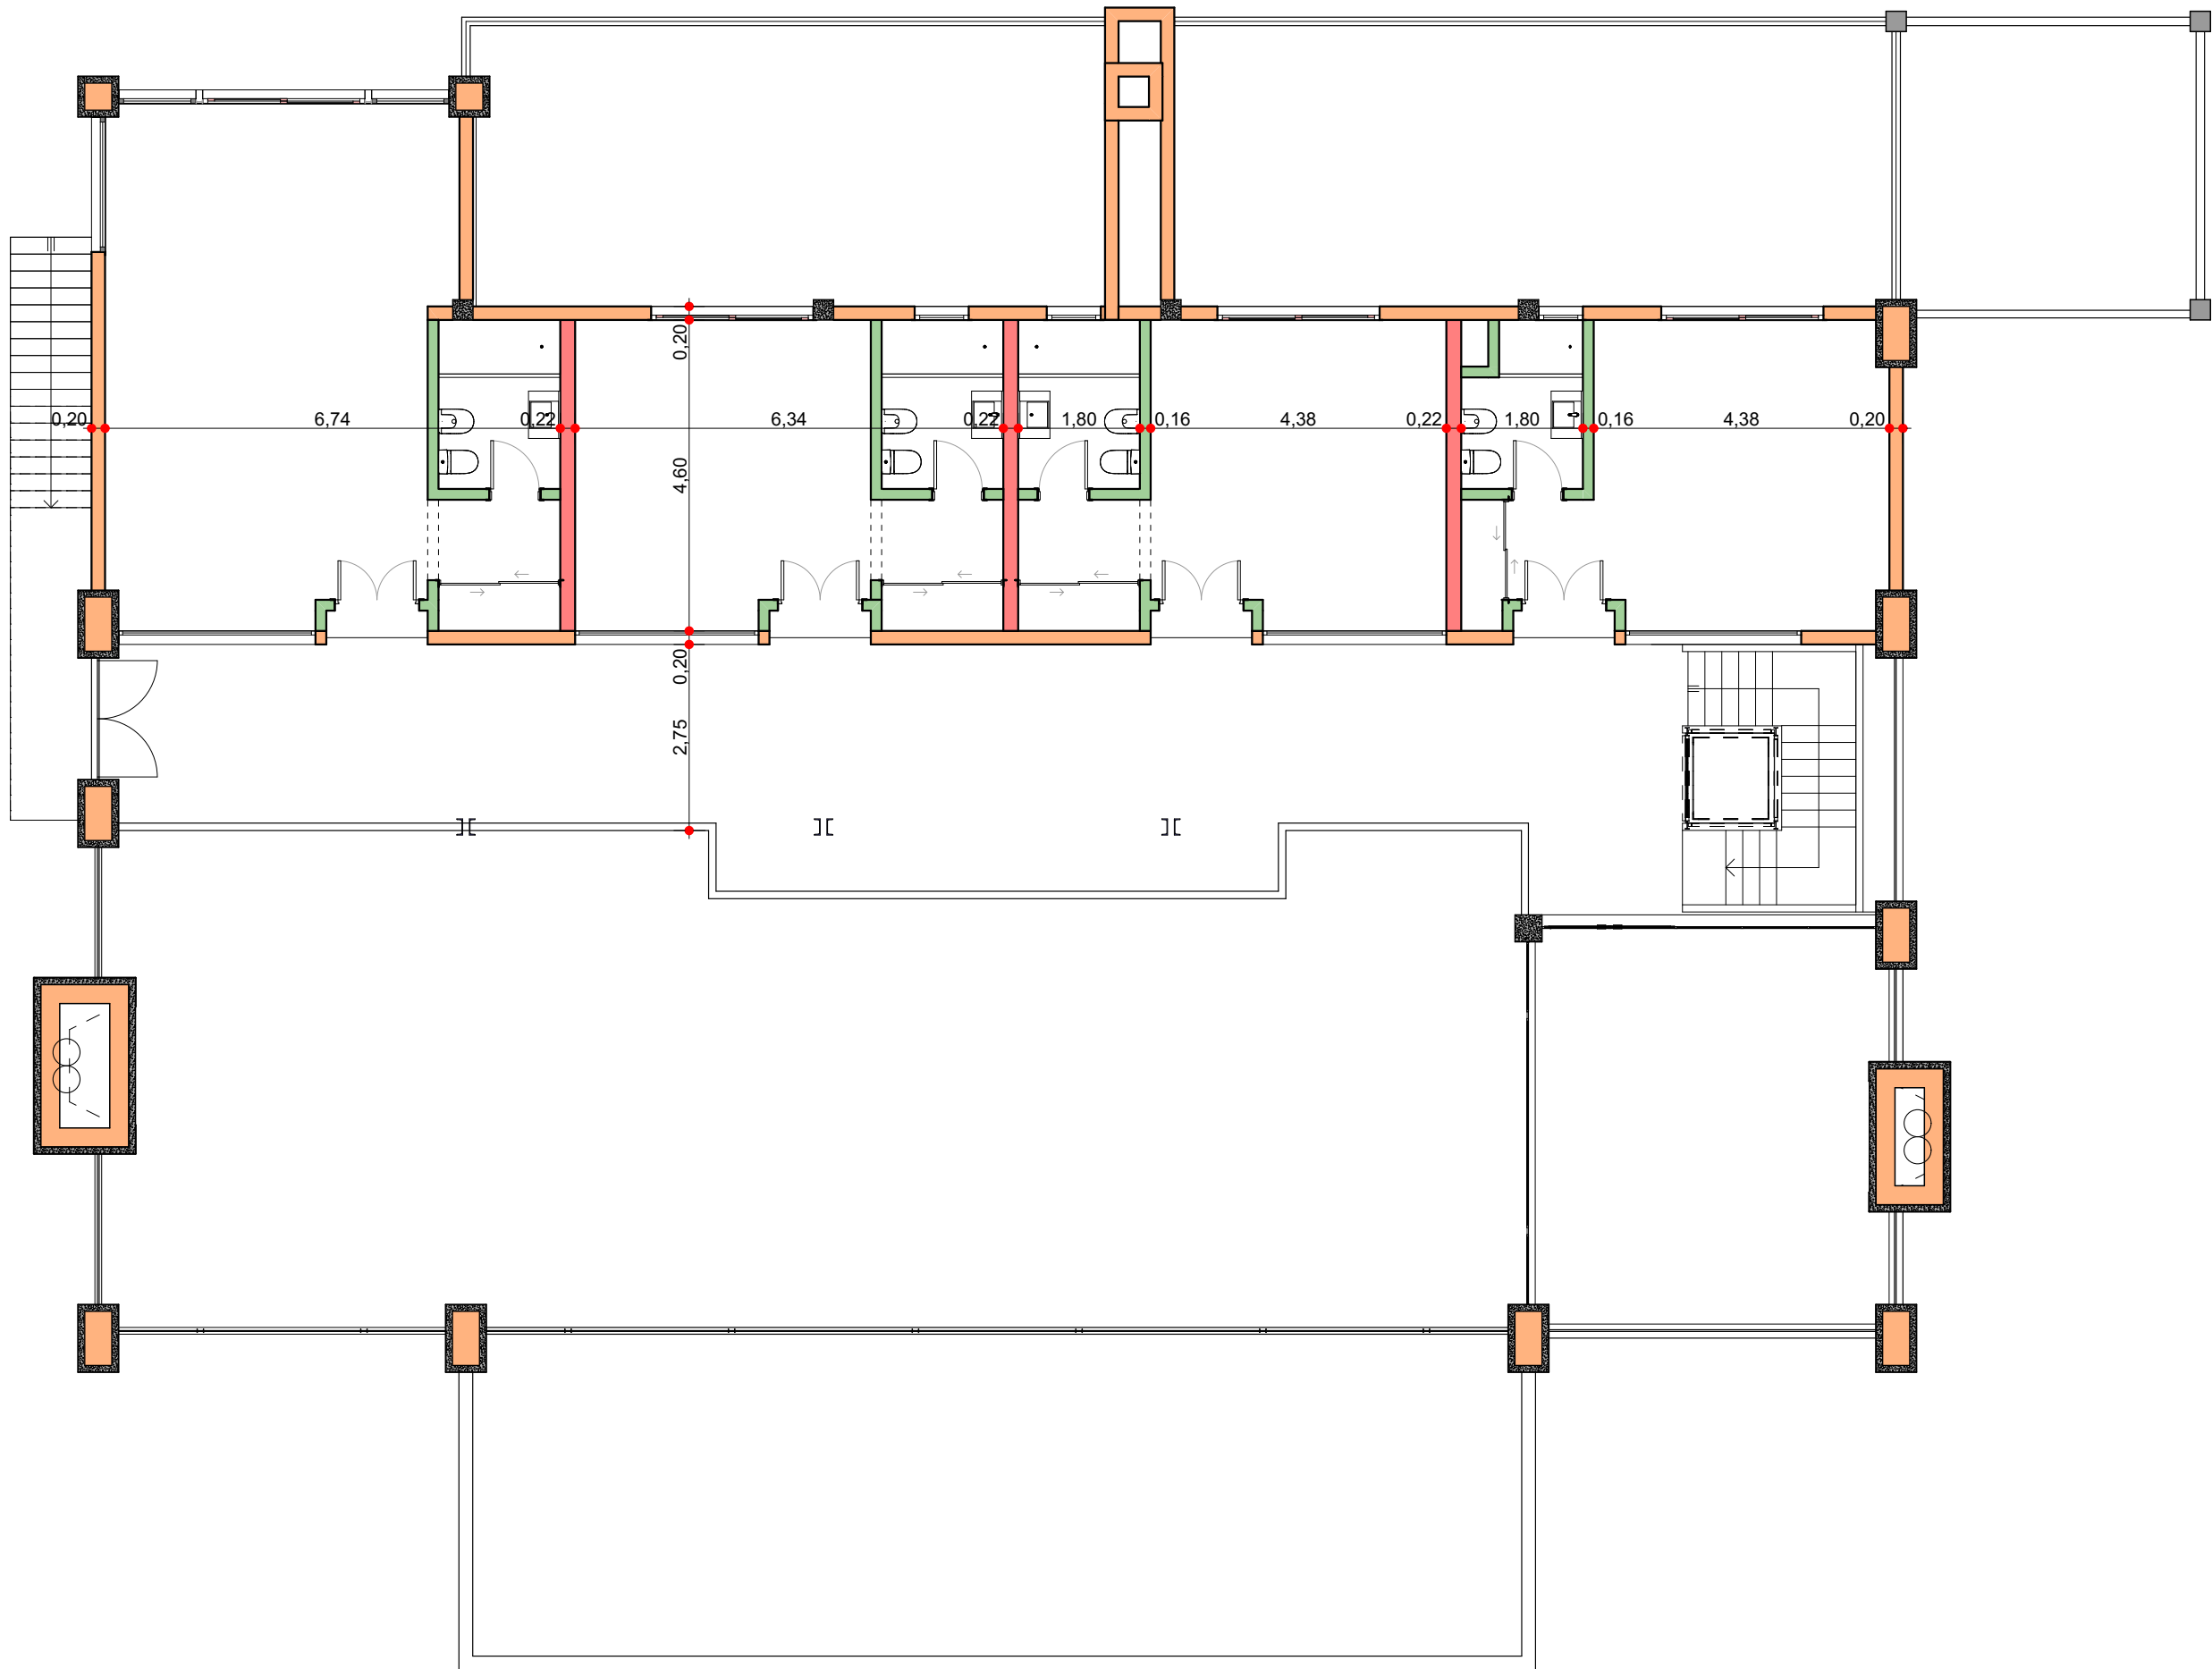

INTRODUCCION

- 01 Primera Vista
- 02 Superficies
- 03 Fotorrealismo 1
- 04 Fotorrealismo 2
- 05 Fotorrealismo 3
- 06 Perspectiva 1
- 07 Perspectiva 2
- 08 Loteo
- 09 Implantacion
- 10 Asoleamiento
- 11 Arquitectura PB
- 12 Arquitectura PA

ESTRUCTURA

- 13 Axonometrica
- 14 Bases
- 15 Estructura S/PB
- 16 Estructura Techos
- 17 Cortes 1
- 18 Cortes 2

CONSTRUCCION

- 19 Repl. simple
- 20 Replanteo PB
- 21 Replanteo PA
- 22 Repl. Abert. PB
- 23 Repl. Abert. PA
- 24 Vistas 1
- 25 Vistas 2
- 26 Cortes 1
- 27 Cortes 2
- 28 Cortes 3
- 29 Planta de Techos
- 30 Techado
- 31 Techado Corte
- 32 Techos Axons

DETALLES

- 33 Cocina
- 34 Baños
- 35 Parrilla 1
- 36 Parrilla 2
- 37 Hogar grande
- 38 Hogar chico
- 39 Escalera 1
- 40 Escalera 2
- 41 Ascensor

INSTALACIONES

- 42 Electricidad PB
- 43 Electricidad PA
- 44 Agua y Gas
- 45 Climatizacion PB
- 46 Climatizacion PA
- 47 Desagues
- 48 Camaras y Pozo

COMPUTOS

- 49 Revestimientos
- 50 Cielorrasos
- 51 Aberturas Planilla



Esc. 1:100

0 2m



Almacen
Caset

Repl. Abert. PA

23

INTRODUCCION

- 01 Primera Vista
- 02 Superficies
- 03 Fotorrealismo 1
- 04 Fotorrealismo 2
- 05 Fotorrealismo 3
- 06 Perspectiva 1
- 07 Perspectiva 2
- 08 Loteo
- 09 Implantacion
- 10 Asoleamiento
- 11 Arquitectura PB
- 12 Arquitectura PA

ESTRUCTURA

- 13 Axonometrica
- 14 Bases
- 15 Estructura S/PB
- 16 Estructura Techos
- 17 Cortes 1
- 18 Cortes 2

CONSTRUCCION

- 19 Repl. simple
- 20 Replanteo PB
- 21 Replanteo PA
- 22 Repl. Abert. PB
- 23 Repl. Abert. PA
- 24 Vistas 1
- 25 Vistas 2
- 26 Cortes 1
- 27 Cortes 2
- 28 Cortes 3
- 29 Planta de Techos
- 30 Techado
- 31 Techado Corte
- 32 Techos Axons

DETALLES

- 33 Cocina
- 34 Baños
- 35 Parrilla 1
- 36 Parrilla 2
- 37 Hogar grande
- 38 Hogar chico
- 39 Escalera 1
- 40 Escalera 2
- 41 Ascensor

INSTALACIONES


- 42 Electricidad PB
- 43 Electricidad PA
- 44 Agua y Gas
- 45 Climatizacion PB
- 46 Climatizacion PA
- 47 Desagues
- 48 Camaras y Pozo

COMPUTOS

- 49 Revestimientos
- 50 Cielorrasos
- 51 Aberturas Planilla



Esc. 1:100

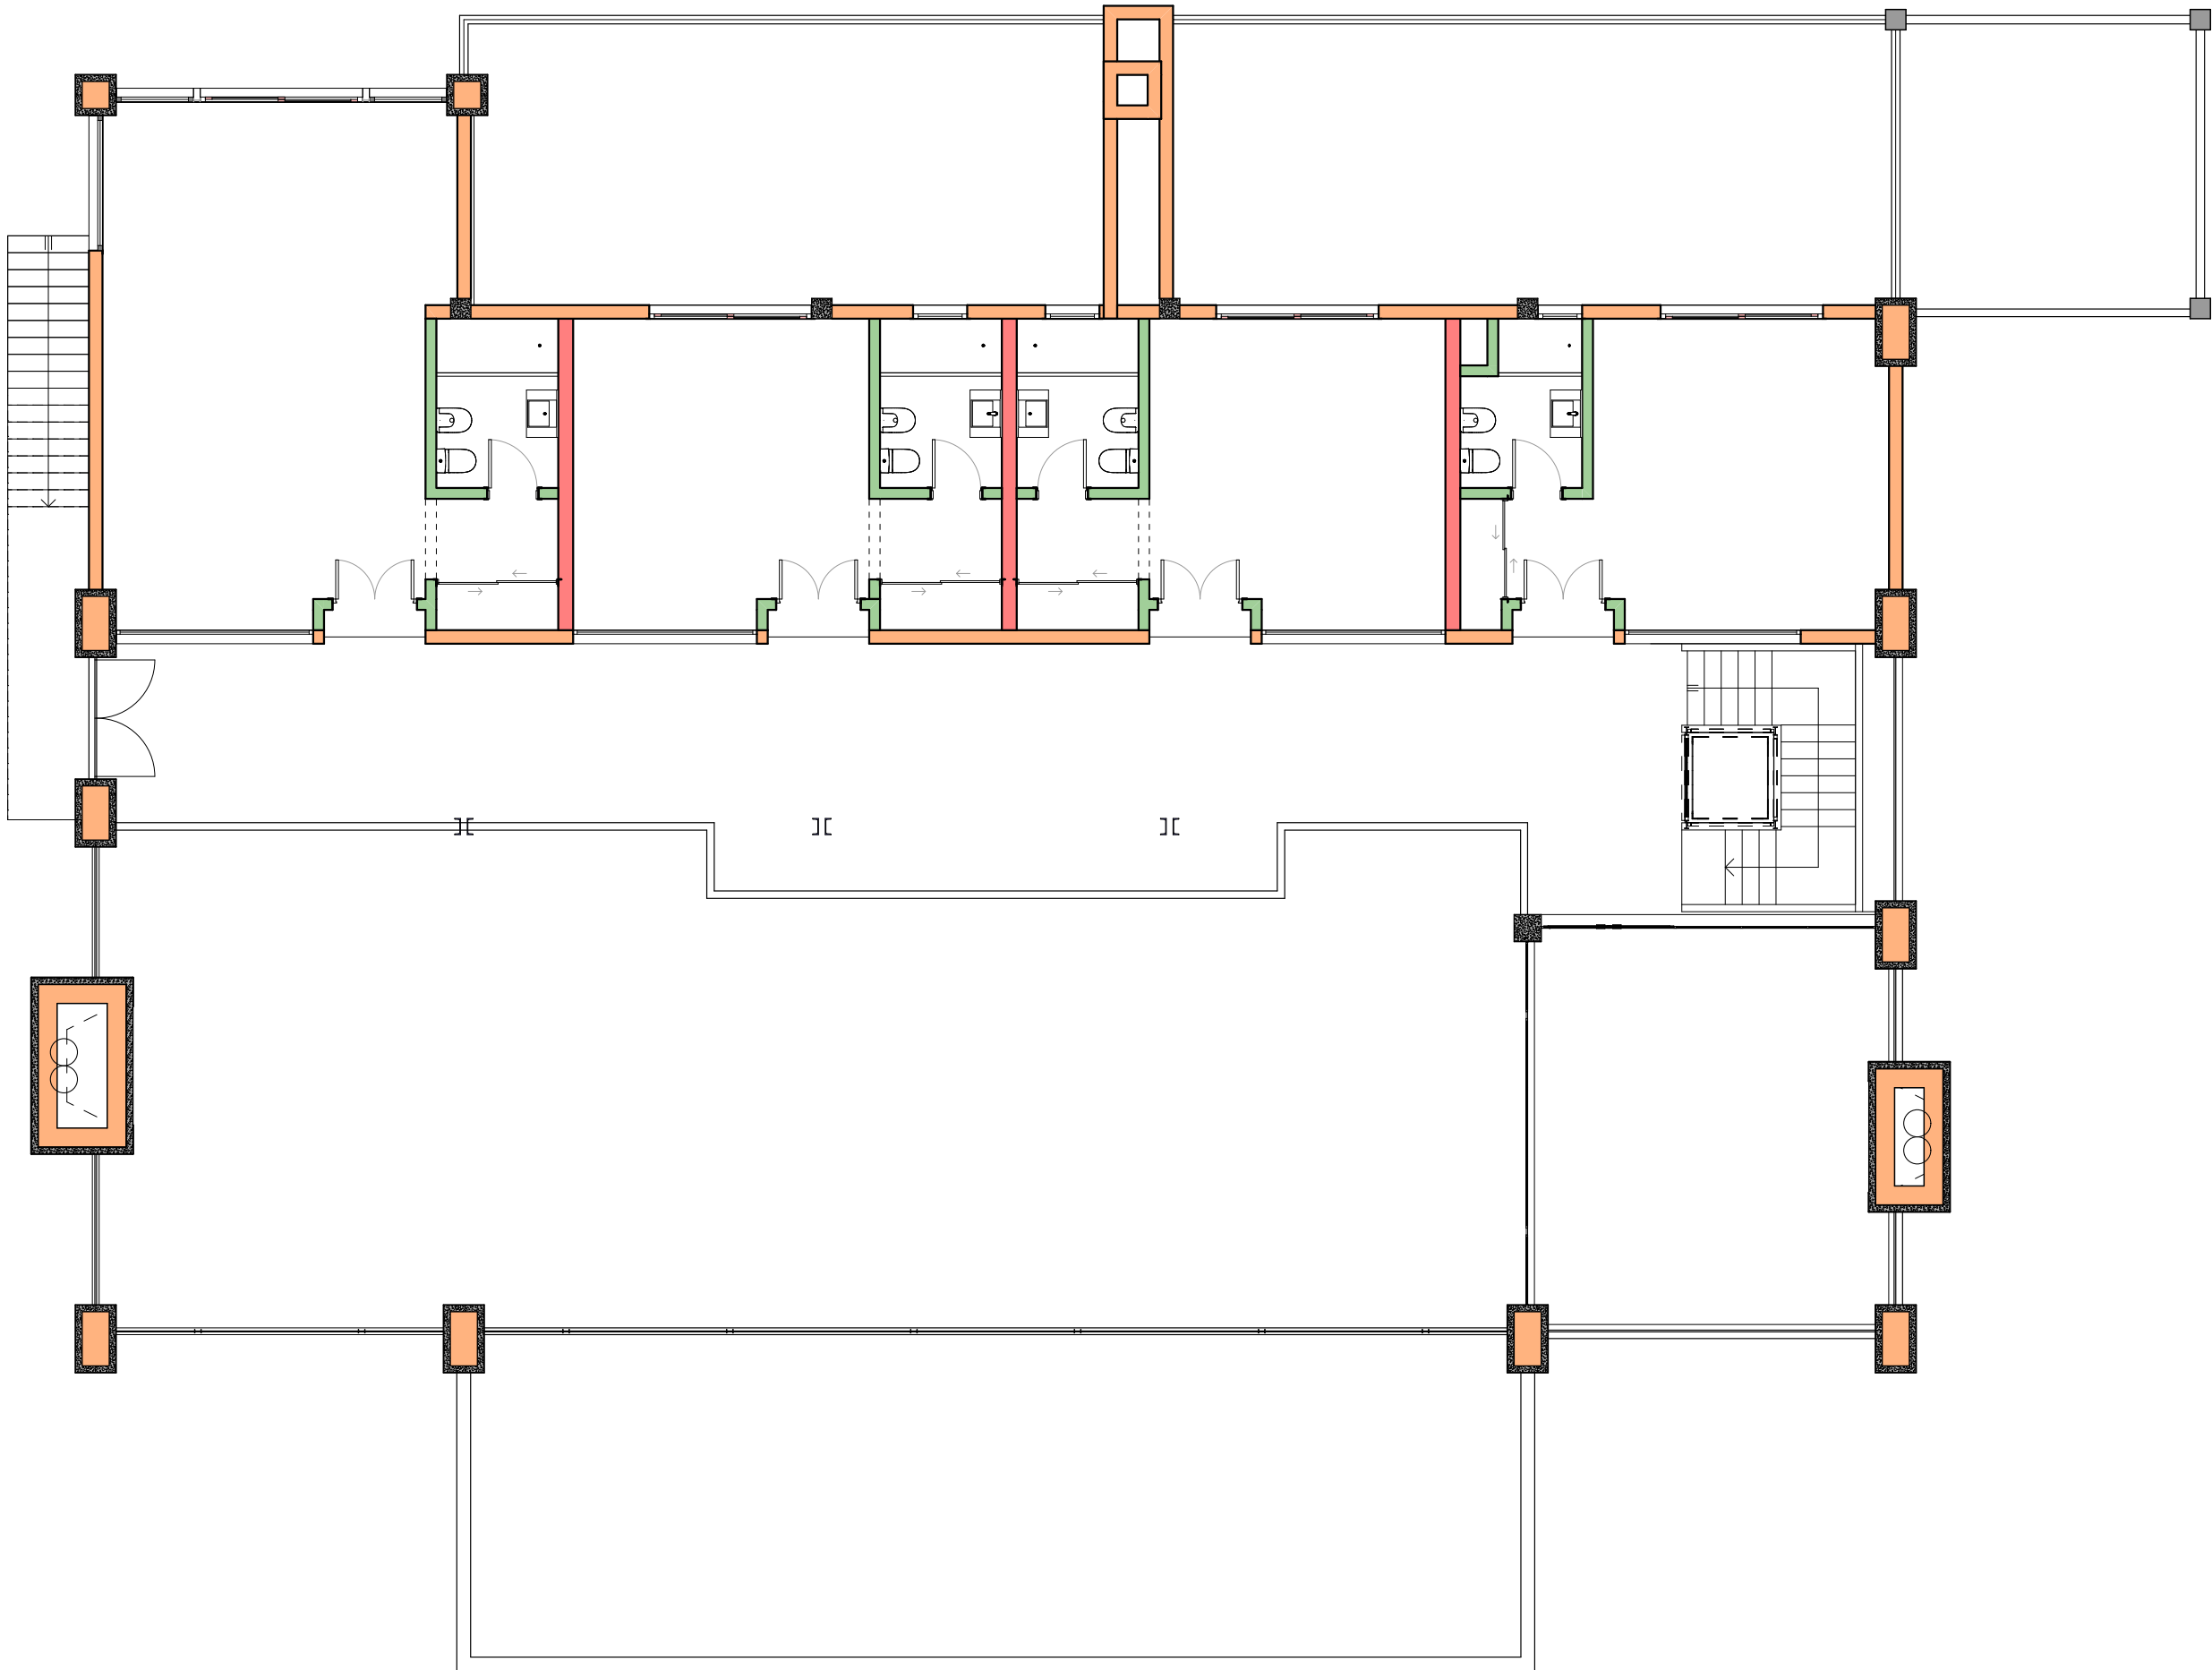

Almacen
Caset

Vistas 1
24

INTRODUCCION

- 01 Primera Vista
- 02 Superficies
- 03 Fotorrealismo 1
- 04 Fotorrealismo 2
- 05 Fotorrealismo 3
- 06 Perspectiva 1
- 07 Perspectiva 2
- 08 Loteo
- 09 Implantacion
- 10 Asoleamiento
- 11 Arquitectura PB
- 12 Arquitectura PA

ESTRUCTURA

- 13 Axonometrica
- 14 Bases
- 15 Estructura S/PB
- 16 Estructura Techos
- 17 Cortes 1
- 18 Cortes 2

CONSTRUCCION

- 19 Repl. simple
- 20 Replanteo PB
- 21 Replanteo PA
- 22 Repl. Abert. PB
- 23 Repl. Abert. PA
- 24 Vistas 1
- 25 Vistas 2
- 26 Cortes 1
- 27 Cortes 2
- 28 Cortes 3
- 29 Planta de Techos
- 30 Techado
- 31 Techado Corte
- 32 Techos Axons

DETALLES


- 33 Cocina
- 34 Baños
- 35 Parrilla 1
- 36 Parrilla 2
- 37 Hogar grande
- 38 Hogar chico
- 39 Escalera 1
- 40 Escalera 2
- 41 Ascensor

INSTALACIONES

- 42 Electricidad PB
- 43 Electricidad PA
- 44 Agua y Gas
- 45 Climatizacion PB
- 46 Climatizacion PA
- 47 Desagues
- 48 Camaras y Pozo

COMPUTOS

- 49 Revestimientos
- 50 Cielorrasos
- 51 Aberturas Planilla

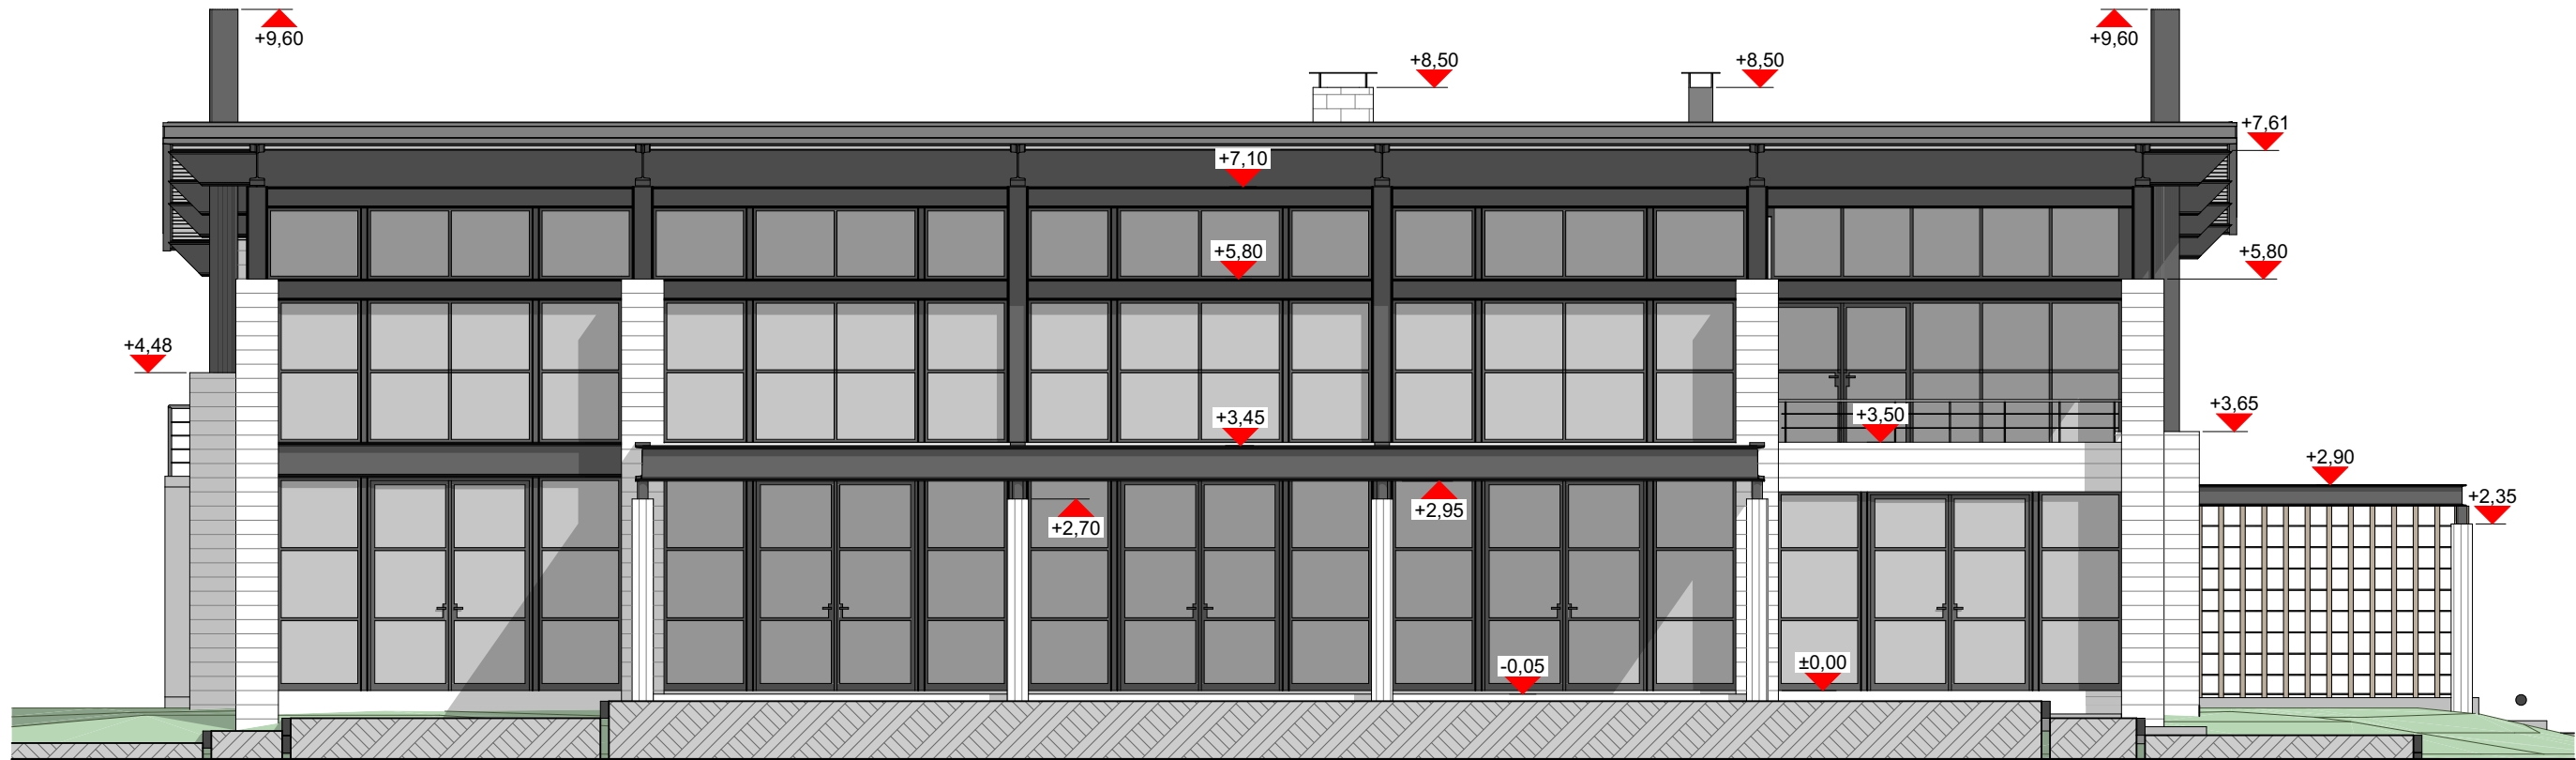

Vista Norte



Vista Oeste

INTRODUCCION

- 01 Primera Vista
- 02 Superficies
- 03 Fotorrealismo 1
- 04 Fotorrealismo 2
- 05 Fotorrealismo 3
- 06 Perspectiva 1
- 07 Perspectiva 2
- 08 Loteo
- 09 Implantacion
- 10 Asoleamiento
- 11 Arquitectura PB
- 12 Arquitectura PA

ESTRUCTURA

- 13 Axonométrica
- 14 Bases
- 15 Estructura S/PB
- 16 Estructura Techos
- 17 Cortes 1
- 18 Cortes 2

CONSTRUCCION

- 19 Repl. simple
- 20 Replanteo PB
- 21 Replanteo PA
- 22 Repl. Abert. PB
- 23 Repl. Abert. PA
- 24 Vistas 1
- 25 Vistas 2
- 26 Cortes 1
- 27 Cortes 2
- 28 Cortes 3
- 29 Planta de Techos
- 30 Techado
- 31 Techado Corte
- 32 Techos Axons

DETALLES

- 33 Cocina
- 34 Baños
- 35 Parrilla 1
- 36 Parrilla 2
- 37 Hogar grande
- 38 Hogar chico
- 39 Escalera 1
- 40 Escalera 2
- 41 Ascensor

INSTALACIONES


- 42 Electricidad PB
- 43 Electricidad PA
- 44 Agua y Gas
- 45 Climatizacion PB
- 46 Climatizacion PA
- 47 Desagues
- 48 Camaras y Pozo

COMPUTOS

- 49 Revestimientos
- 50 Cielorrasos
- 51 Aberturas Planilla



Vista Sur

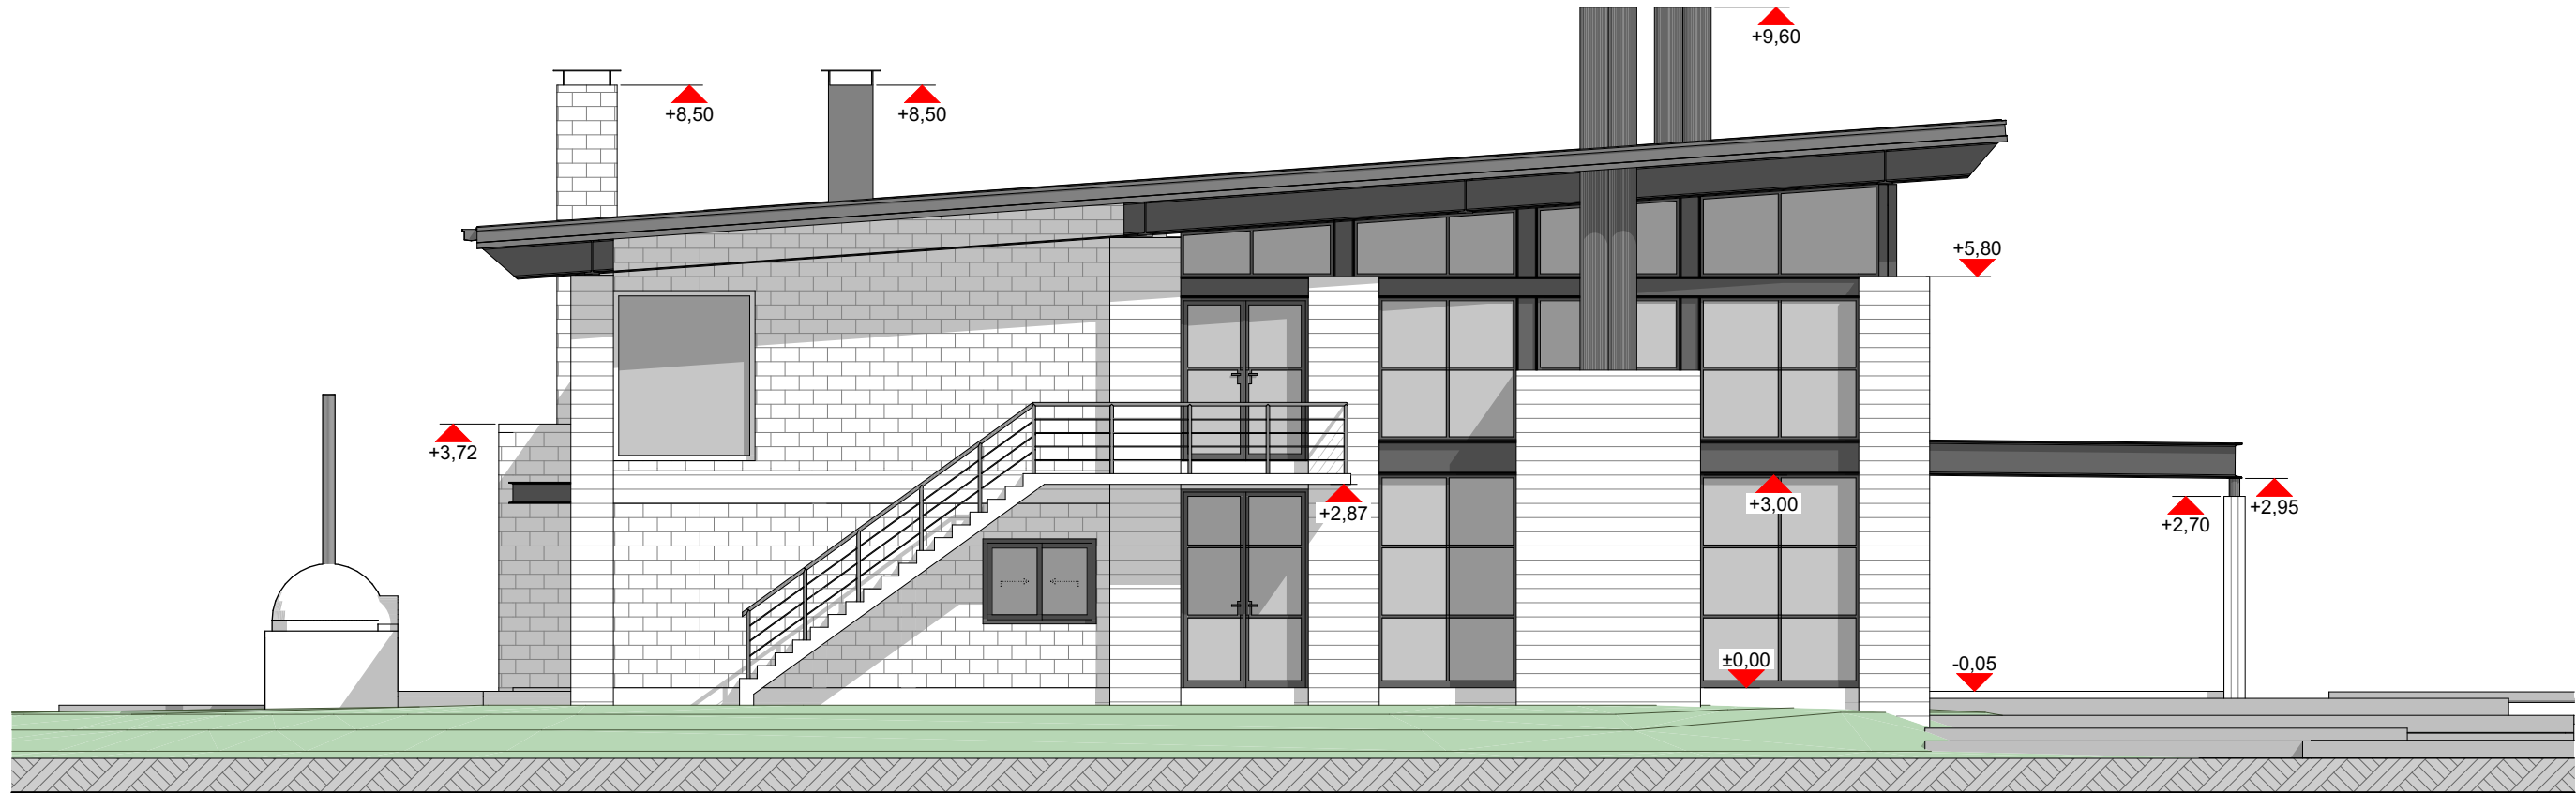

Vista Este

INTRODUCCION

- 01 Primera Vista
- 02 Superficies
- 03 Fotorrealismo 1
- 04 Fotorrealismo 2
- 05 Fotorrealismo 3
- 06 Perspectiva 1
- 07 Perspectiva 2
- 08 Loteo
- 09 Implantacion
- 10 Asoleamiento
- 11 Arquitectura PB
- 12 Arquitectura PA

ESTRUCTURA

- 13 Axonometrica
- 14 Bases
- 15 Estructura S/PB
- 16 Estructura Techos
- 17 Cortes 1
- 18 Cortes 2

CONSTRUCCION

- 19 Repl. simple
- 20 Replanteo PB
- 21 Replanteo PA
- 22 Repl. Abert. PB
- 23 Repl. Abert. PA
- 24 Vistas 1
- 25 Vistas 2
- 26 Cortes 1
- 27 Cortes 2
- 28 Cortes 3
- 29 Planta de Techos
- 30 Techado
- 31 Techado Corte
- 32 Techos Axons

DETALLES

- 33 Cocina
- 34 Baños
- 35 Parrilla 1
- 36 Parrilla 2
- 37 Hogar grande
- 38 Hogar chico
- 39 Escalera 1
- 40 Escalera 2
- 41 Ascensor

INSTALACIONES


- 42 Electricidad PB
- 43 Electricidad PA
- 44 Agua y Gas
- 45 Climatizacion PB
- 46 Climatizacion PA
- 47 Desagues
- 48 Camaras y Pozo

COMPUTOS

- 49 Revestimientos
- 50 Cielorrasos
- 51 Aberturas Planilla



Corte 1

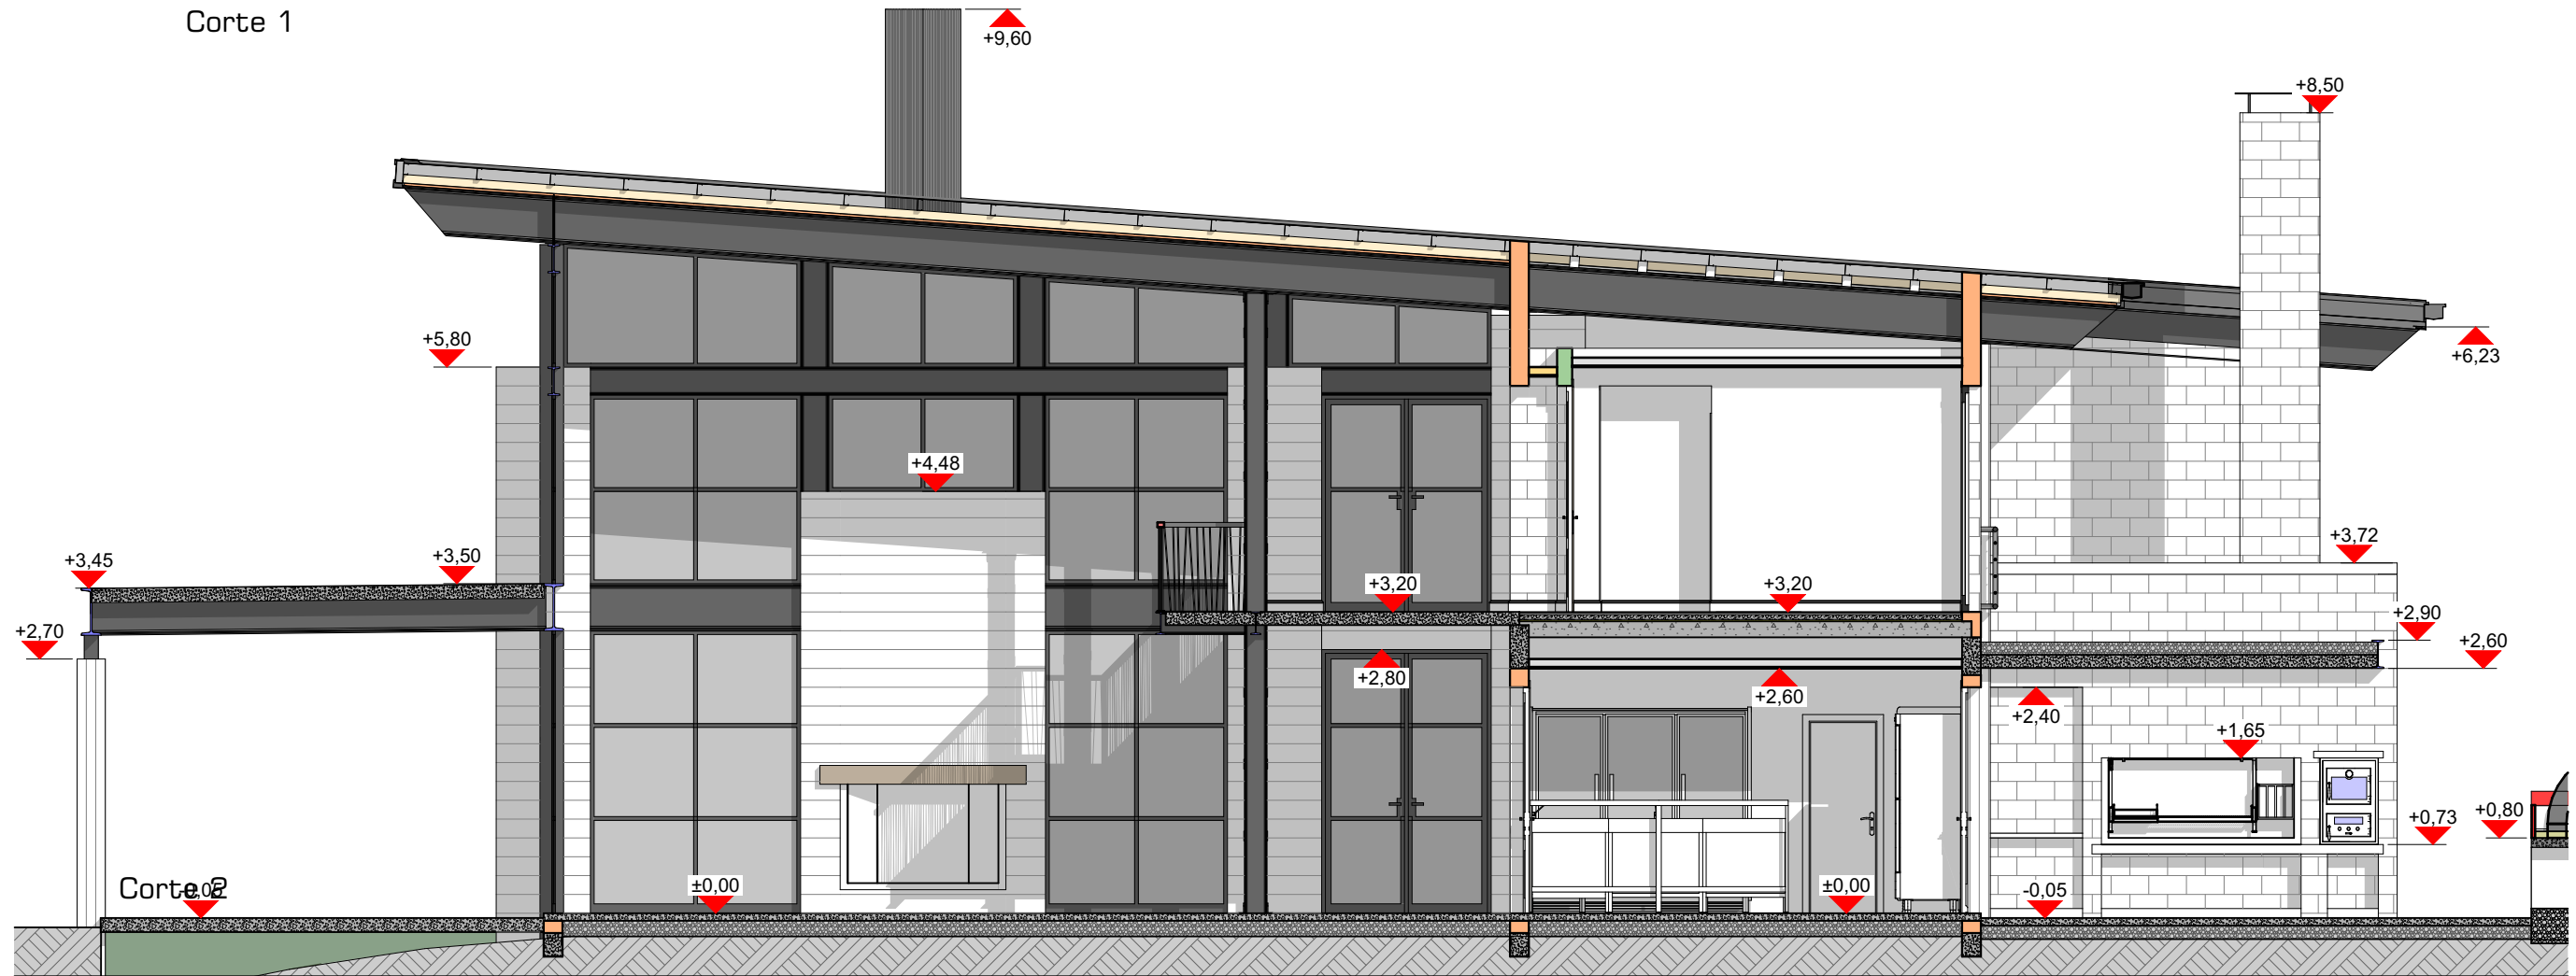

Corte 2

Esc. 1:75

0 1.5m

INTRODUCCION

- 01 Primera Vista
- 02 Superficies
- 03 Fotorrealismo 1
- 04 Fotorrealismo 2
- 05 Fotorrealismo 3
- 06 Perspectiva 1
- 07 Perspectiva 2
- 08 Loteo
- 09 Implantacion
- 10 Asoleamiento
- 11 Arquitectura PB
- 12 Arquitectura PA

ESTRUCTURA

- 13 Axonometrica
- 14 Bases
- 15 Estructura S/PB
- 16 Estructura Techos
- 17 Cortes 1
- 18 Cortes 2

CONSTRUCCION

- 19 Repl. simple
- 20 Replanteo PB
- 21 Replanteo PA
- 22 Repl. Abert. PB
- 23 Repl. Abert. PA
- 24 Vistas 1
- 25 Vistas 2
- 26 Cortes 1
- 27 Cortes 2
- 28 Cortes 3
- 29 Planta de Techos
- 30 Techado
- 31 Techado Corte
- 32 Techos Axons

DETALLES


- 33 Cocina
- 34 Baños
- 35 Parrilla 1
- 36 Parrilla 2
- 37 Hogar grande
- 38 Hogar chico
- 39 Escalera 1
- 40 Escalera 2
- 41 Ascensor

INSTALACIONES

- 42 Electricidad PB
- 43 Electricidad PA
- 44 Agua y Gas
- 45 Climatizacion PB
- 46 Climatizacion PA
- 47 Desagues
- 48 Camaras y Pozo

COMPUTOS

- 49 Revestimientos
- 50 Cielorrasos
- 51 Aberturas Planilla

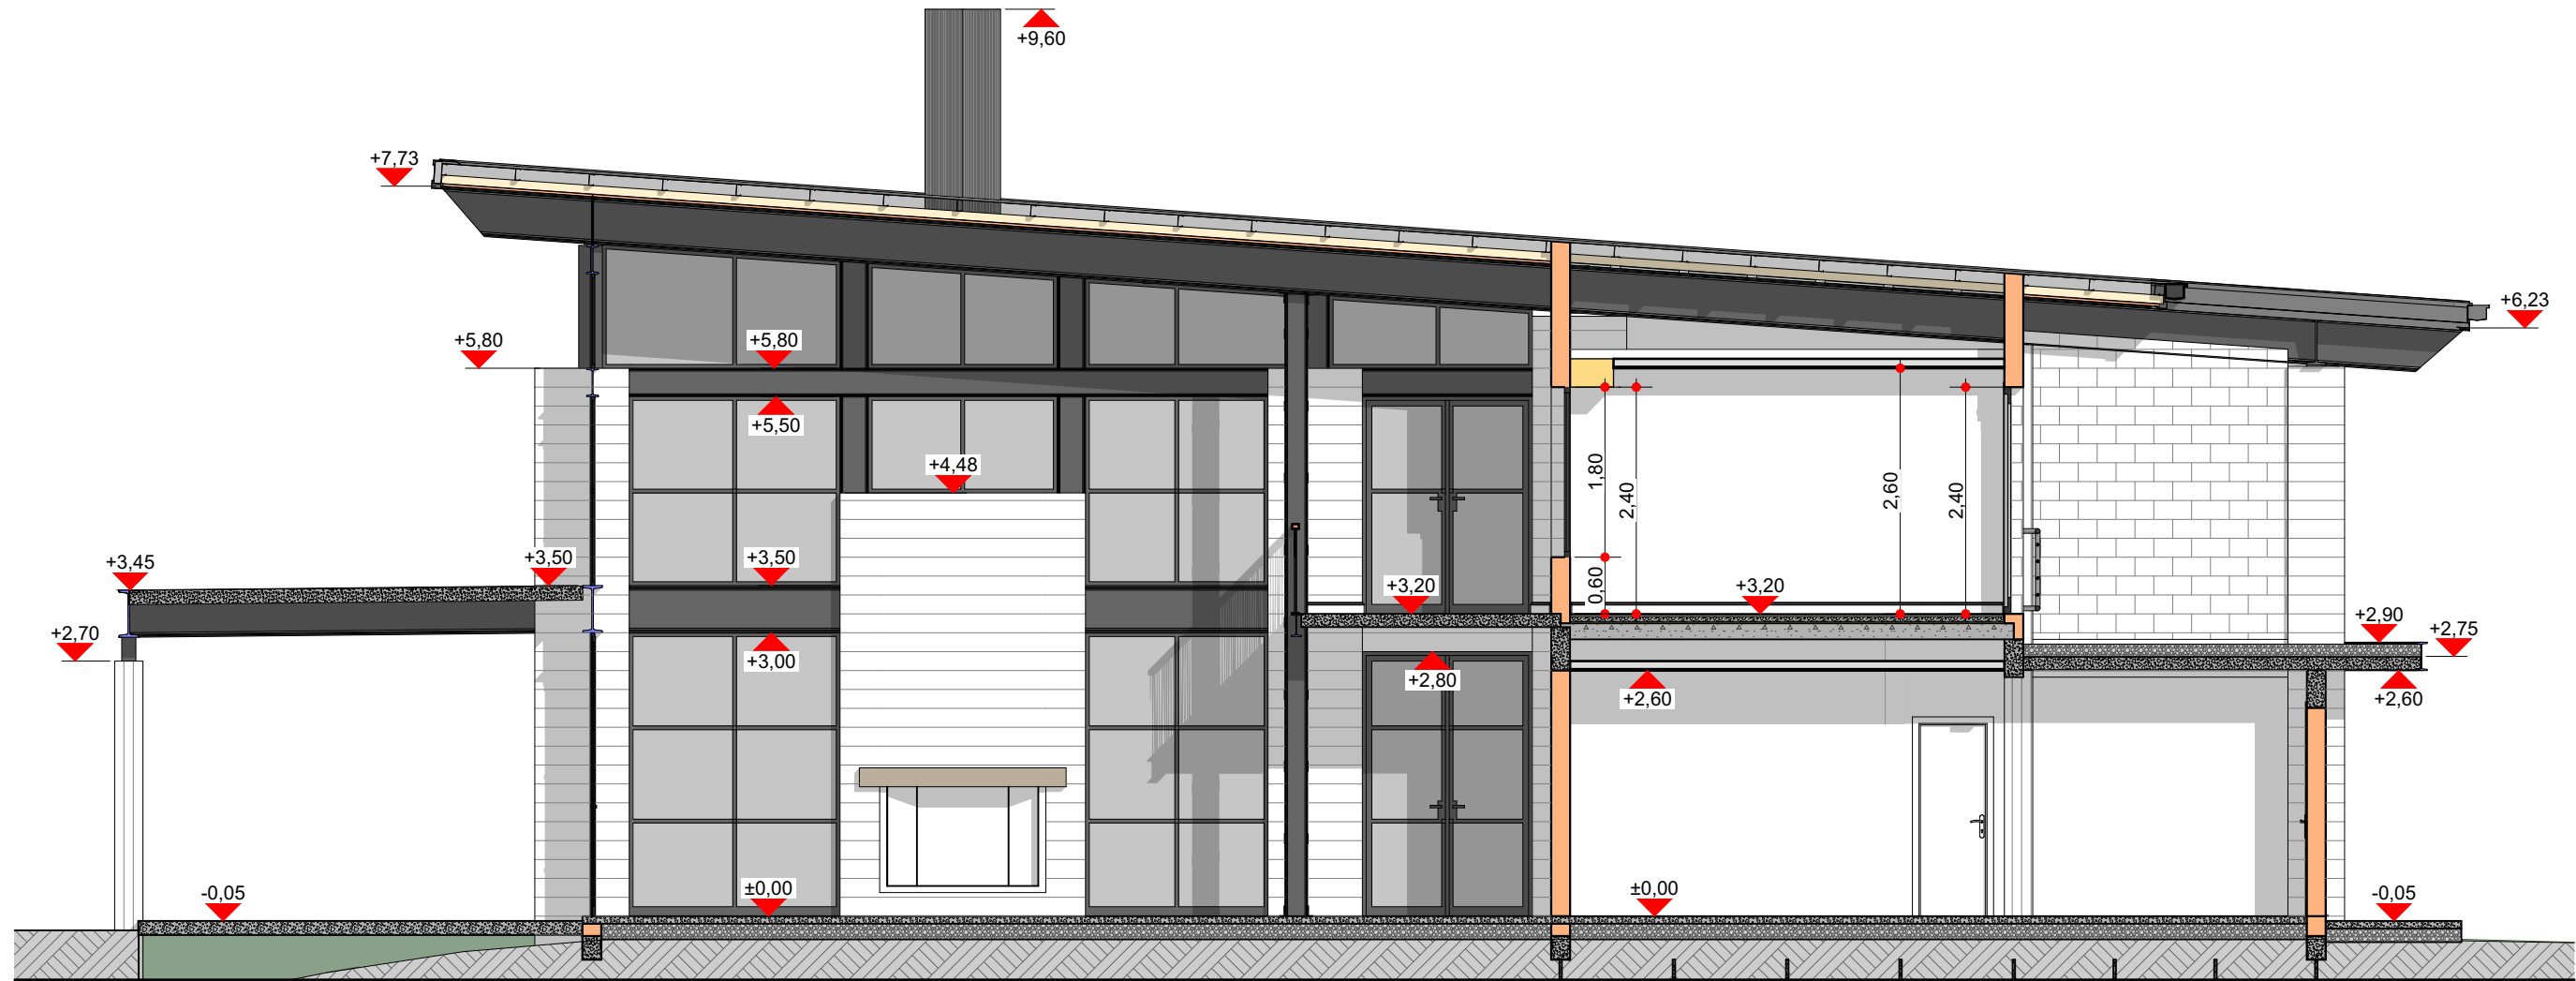

Corte 3



Corte 4

Esc. 1:75



INTRODUCCION

- 01 Primera Vista
- 02 Superficies
- 03 Fotorrealismo 1
- 04 Fotorrealismo 2
- 05 Fotorrealismo 3
- 06 Perspectiva 1
- 07 Perspectiva 2
- 08 Loteo
- 09 Implantacion
- 10 Asoleamiento
- 11 Arquitectura PB
- 12 Arquitectura PA

ESTRUCTURA

- 13 Axonometrica
- 14 Bases
- 15 Estructura S/PB
- 16 Estructura Techos
- 17 Cortes 1
- 18 Cortes 2

CONSTRUCCION

- 19 Repl. simple
- 20 Replanteo PB
- 21 Replanteo PA
- 22 Repl. Abert. PB
- 23 Repl. Abert. PA
- 24 Vistas 1
- 25 Vistas 2
- 26 Cortes 1
- 27 Cortes 2
- 28 Cortes 3
- 29 Planta de Techos
- 30 Techado
- 31 Techado Corte
- 32 Techos Axons

DETALLES

- 33 Cocina
- 34 Baños
- 35 Parrilla 1
- 36 Parrilla 2
- 37 Hogar grande
- 38 Hogar chico
- 39 Escalera 1
- 40 Escalera 2
- 41 Ascensor

INSTALACIONES

- 42 Electricidad PB
- 43 Electricidad PA
- 44 Agua y Gas
- 45 Climatizacion PB
- 46 Climatizacion PA
- 47 Desagues
- 48 Camaras y Pozo

COMPUTOS

- 49 Revestimientos
- 50 Cielorrasos
- 51 Aberturas Planilla



Corte 5



Corte 6

Almacen
Caset

Planta de Techos

29

INTRODUCCION

- 01 Primera Vista
- 02 Superficies
- 03 Fotorrealismo 1
- 04 Fotorrealismo 2
- 05 Fotorrealismo 3
- 06 Perspectiva 1
- 07 Perspectiva 2
- 08 Loteo
- 09 Implantacion
- 10 Asoleamiento
- 11 Arquitectura PB
- 12 Arquitectura PA

ESTRUCTURA

- 13 Axonometrica
- 14 Bases
- 15 Estructura S/PB
- 16 Estructura Techos
- 17 Cortes 1
- 18 Cortes 2

CONSTRUCCION

- 19 Repl. simple
- 20 Replanteo PB
- 21 Replanteo PA
- 22 Repl. Abert. PB
- 23 Repl. Abert. PA
- 24 Vistas 1
- 25 Vistas 2
- 26 Cortes 1
- 27 Cortes 2
- 28 Cortes 3
- 29 Planta de Techos
- 30 Techado
- 31 Techado Corte
- 32 Techos Axons

DETALLES

- 33 Cocina
- 34 Baños
- 35 Parrilla 1
- 36 Parrilla 2
- 37 Hogar grande
- 38 Hogar chico
- 39 Escalera 1
- 40 Escalera 2
- 41 Ascensor

INSTALACIONES

- 42 Electricidad PB
- 43 Electricidad PA
- 44 Agua y Gas
- 45 Climatizacion PB
- 46 Climatizacion PA
- 47 Desagues
- 48 Camaras y Pozo

COMPUTOS

- 49 Revestimientos
- 50 Cielorrasos
- 51 Aberturas Planilla



Esc. 1:150



INTRODUCCION

01

Primera Vista

02

Superficies

03

Fotorrealismo 1

04

Fotorrealismo 2

05

Fotorrealismo 3

06

Perspectiva 1

07

Perspectiva 2

08

Loteo

09

Implantacion

10

Asoleamiento

11

Arquitectura PB

12

Arquitectura PA

ESTRUCTURA

13

Axonometrica

14

Bases

15

Estrucutura S/PB

16

Estructura Techos

17

Cortes 1

18

Cortes 2

CONSTRUCCION

19

Repl. simple

20

Replanteo PB

21

Replanteo PA

22

Repl. Abert. PB

23

Repl. Abert. PA

24

Vistas 1

25

Vistas 2

26

Cortes 1

27

Cortes 2

28

Cortes 3

29

Planta de Techos

30

Techado

31

Techado Corte

32

Techos Axons

DETALLES

33

Cocina

34

Baños

35

Parrilla 1

36

Parrilla 2

37

Hogar grande

38

Hogar chico

39

Escalera 1

40

Escalera 2

41

Ascensor

INSTALACIONES

42

Electricidad PB

43

Electricidad PA

44

Agua y Gas

45

Climatizacion PB

46

Climatizacion PA

47

Desagues

48

Camaras y Pozo

COMPUTOS

49


Revestimientos

50

Cielorrasos

51

Aberturas Planilla

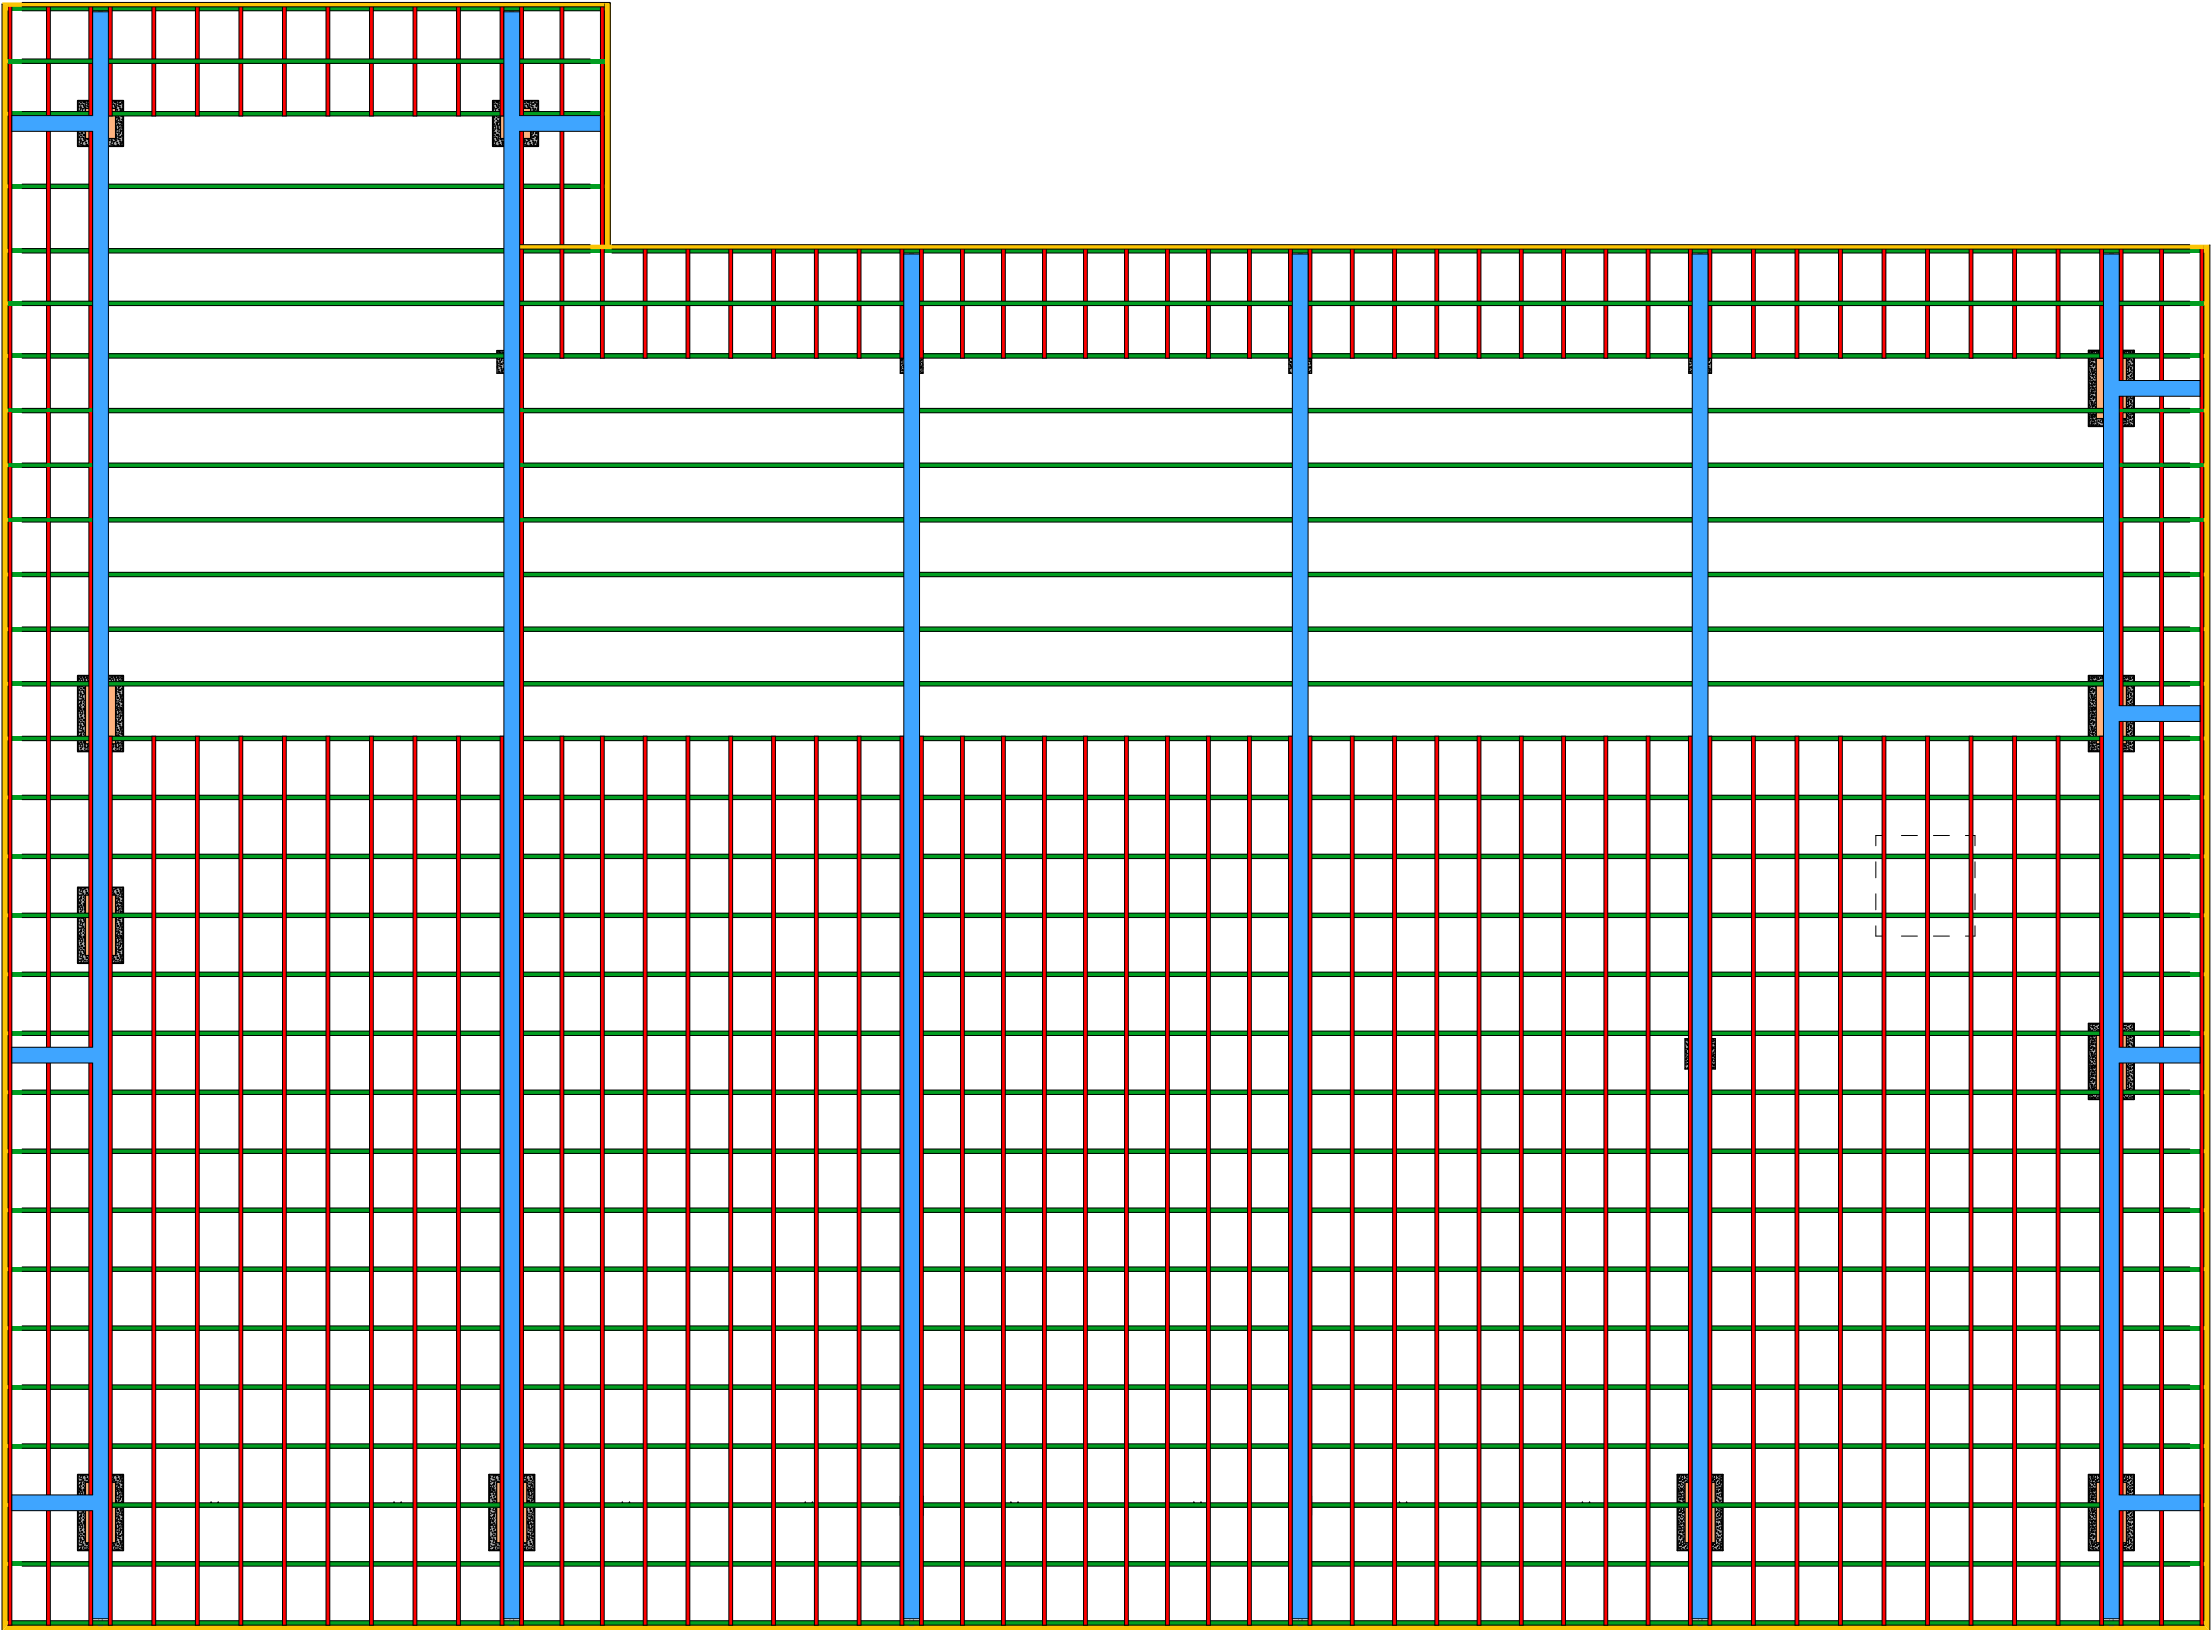

Almacén
Caset

Techado Corte

31

INTRODUCCION

- 01 Primera Vista
- 02 Superficies
- 03 Fotorrealismo 1
- 04 Fotorrealismo 2
- 05 Fotorrealismo 3
- 06 Perspectiva 1
- 07 Perspectiva 2
- 08 Loteo
- 09 Implantacion
- 10 Asoleamiento
- 11 Arquitectura PB
- 12 Arquitectura PA

ESTRUCTURA

- 13 Axonometrica
- 14 Bases
- 15 Estructura S/PB
- 16 Estructura Techos
- 17 Cortes 1
- 18 Cortes 2

CONSTRUCCION

- 19 Repl. simple
- 20 Replanteo PB
- 21 Replanteo PA
- 22 Repl. Abert. PB
- 23 Repl. Abert. PA
- 24 Vistas 1
- 25 Vistas 2
- 26 Cortes 1
- 27 Cortes 2
- 28 Cortes 3
- 29 Planta de Techos
- 30 Techado
- 31 Techado Corte
- 32 Techos Axons

DETALLES


- 33 Cocina
- 34 Baños
- 35 Parrilla 1
- 36 Parrilla 2
- 37 Hogar grande
- 38 Hogar chico
- 39 Escalera 1
- 40 Escalera 2
- 41 Ascensor





INSTALACIONES

- 42 Electricidad PB
- 43 Electricidad PA
- 44 Agua y Gas
- 45 Climatizacion PB
- 46 Climatizacion PA
- 47 Desagues
- 48 Camaras y Pozo

COMPUTOS

- 49 Revestimientos
- 50 Cielorrasos
- 51 Aberturas Planilla

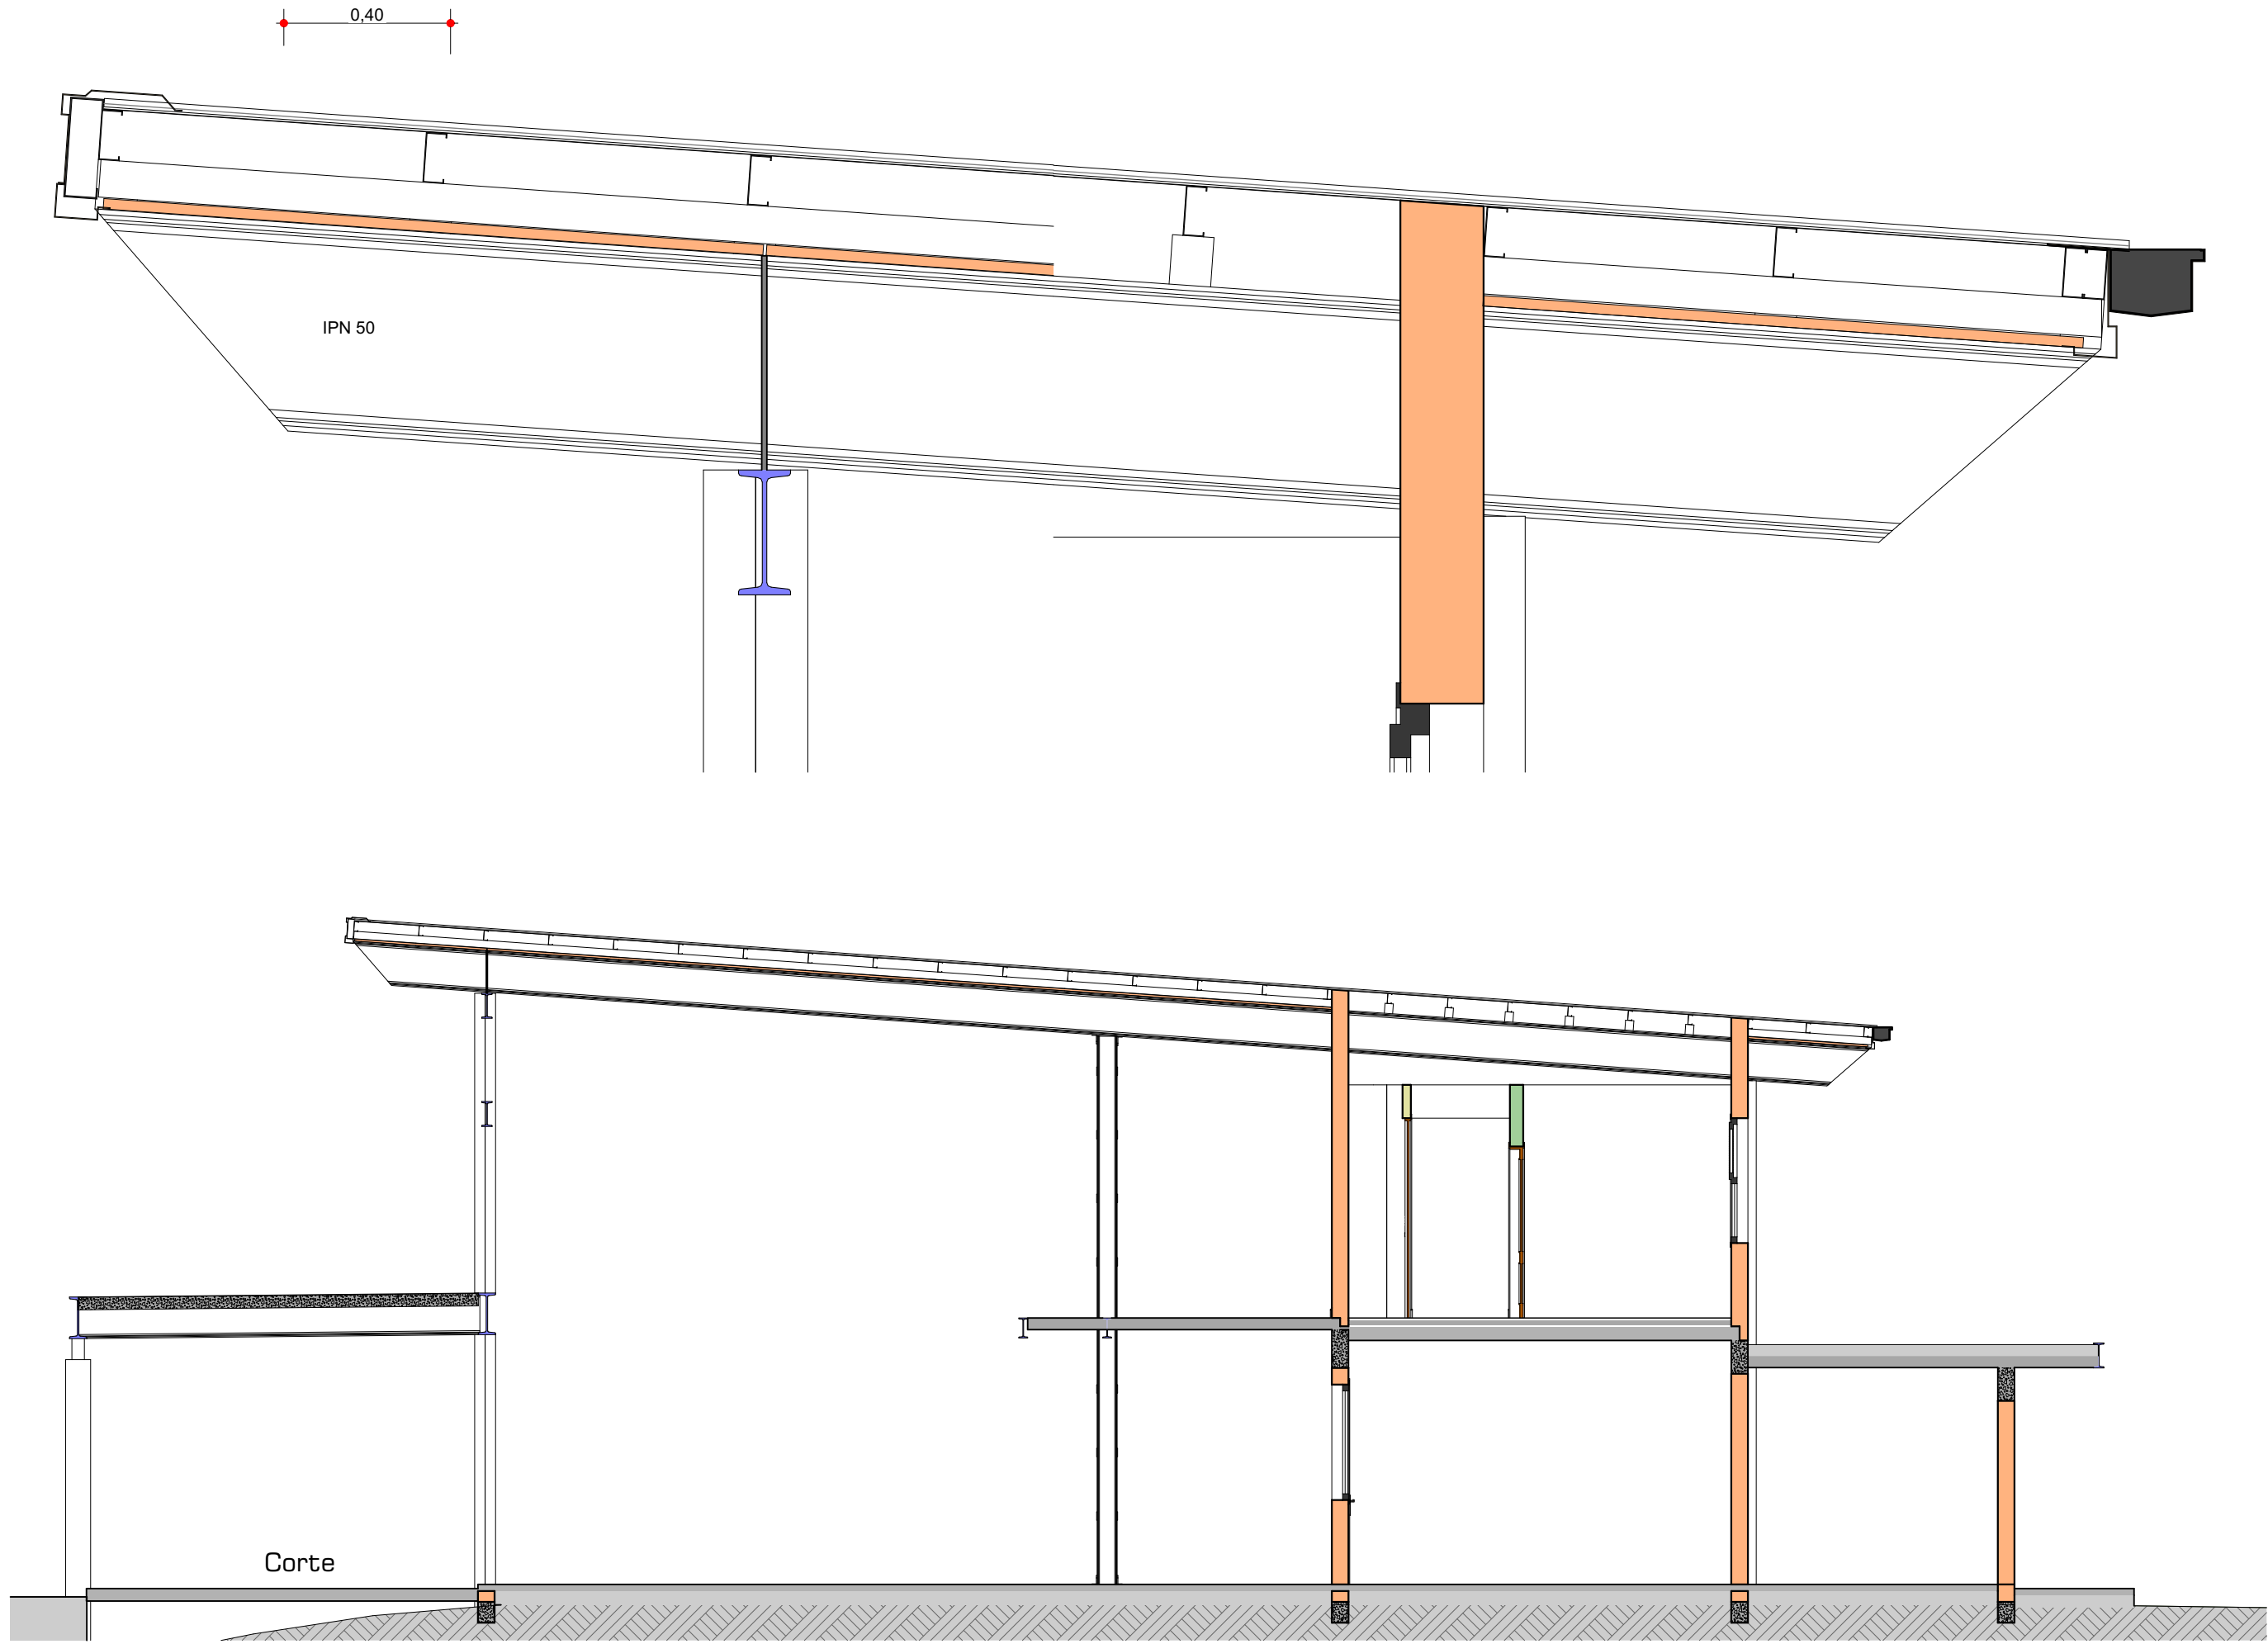

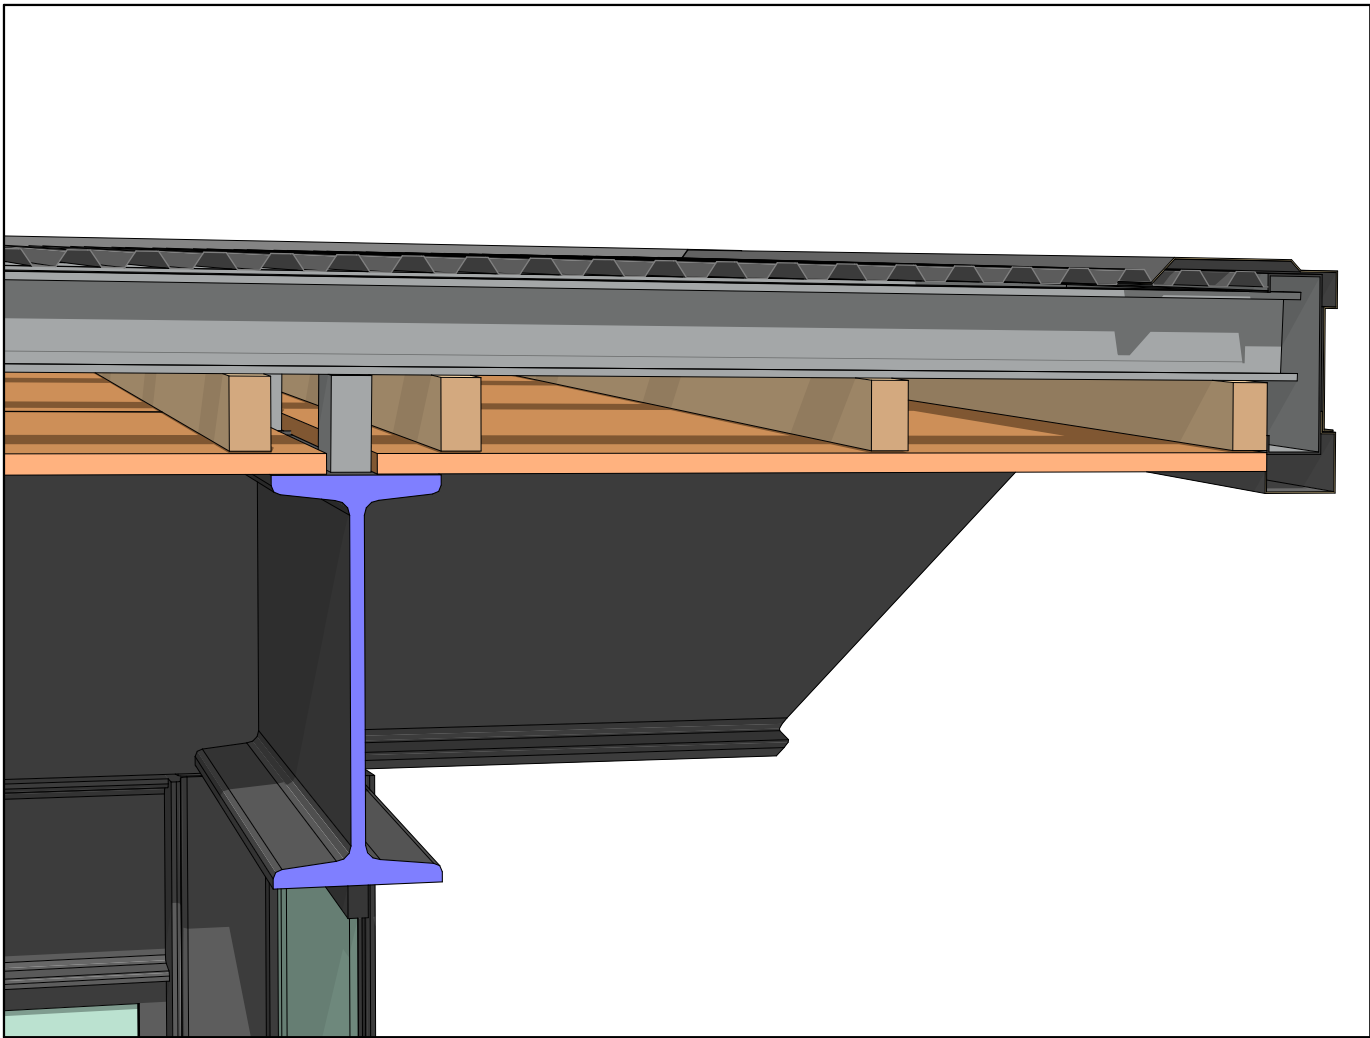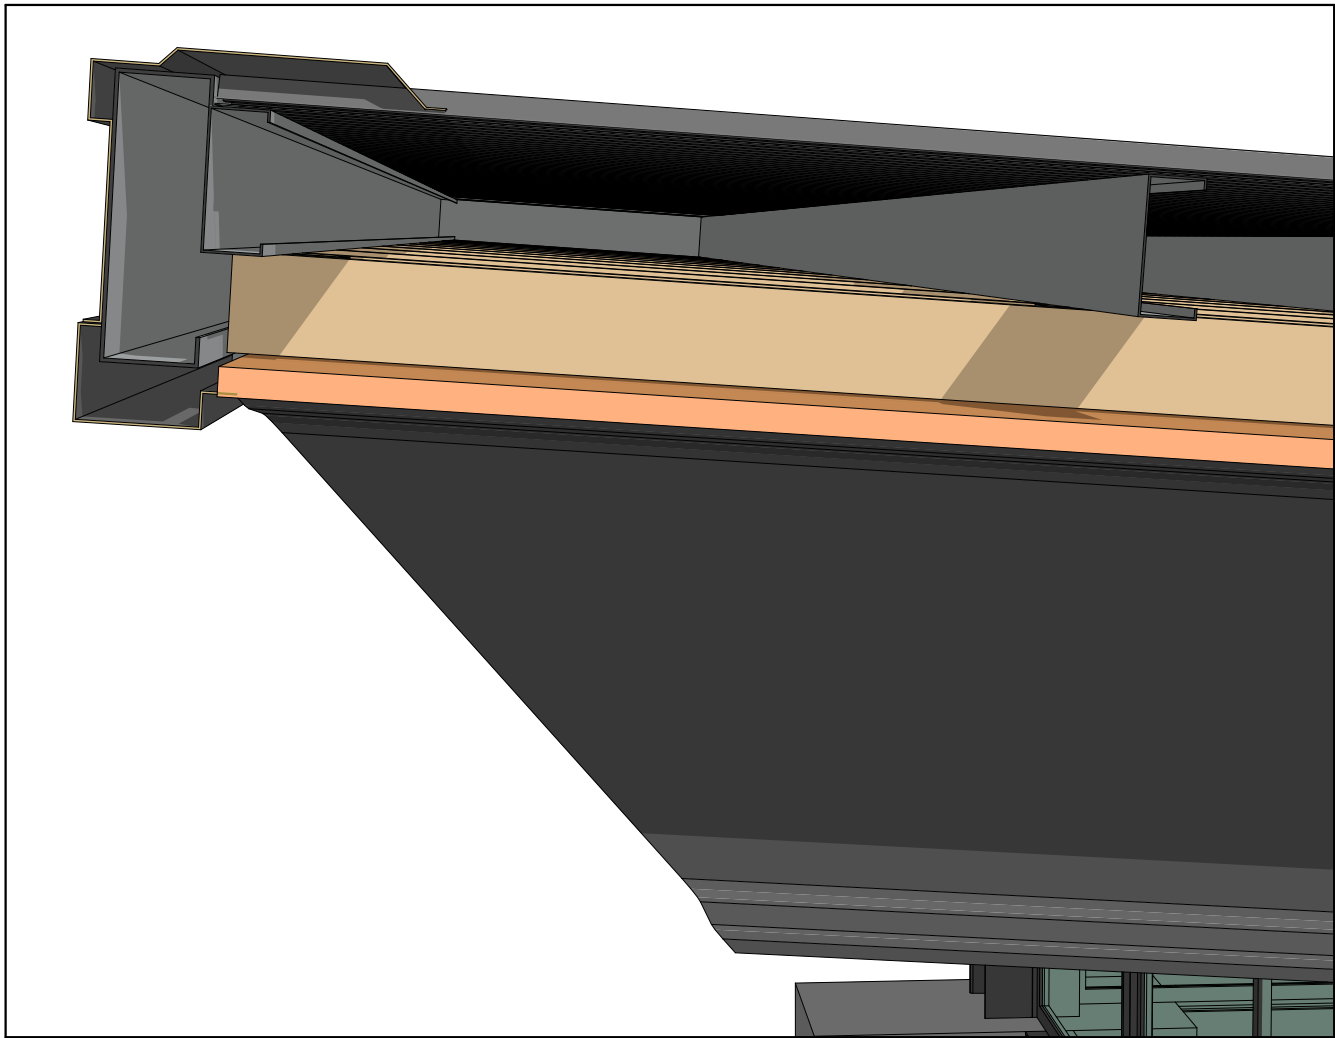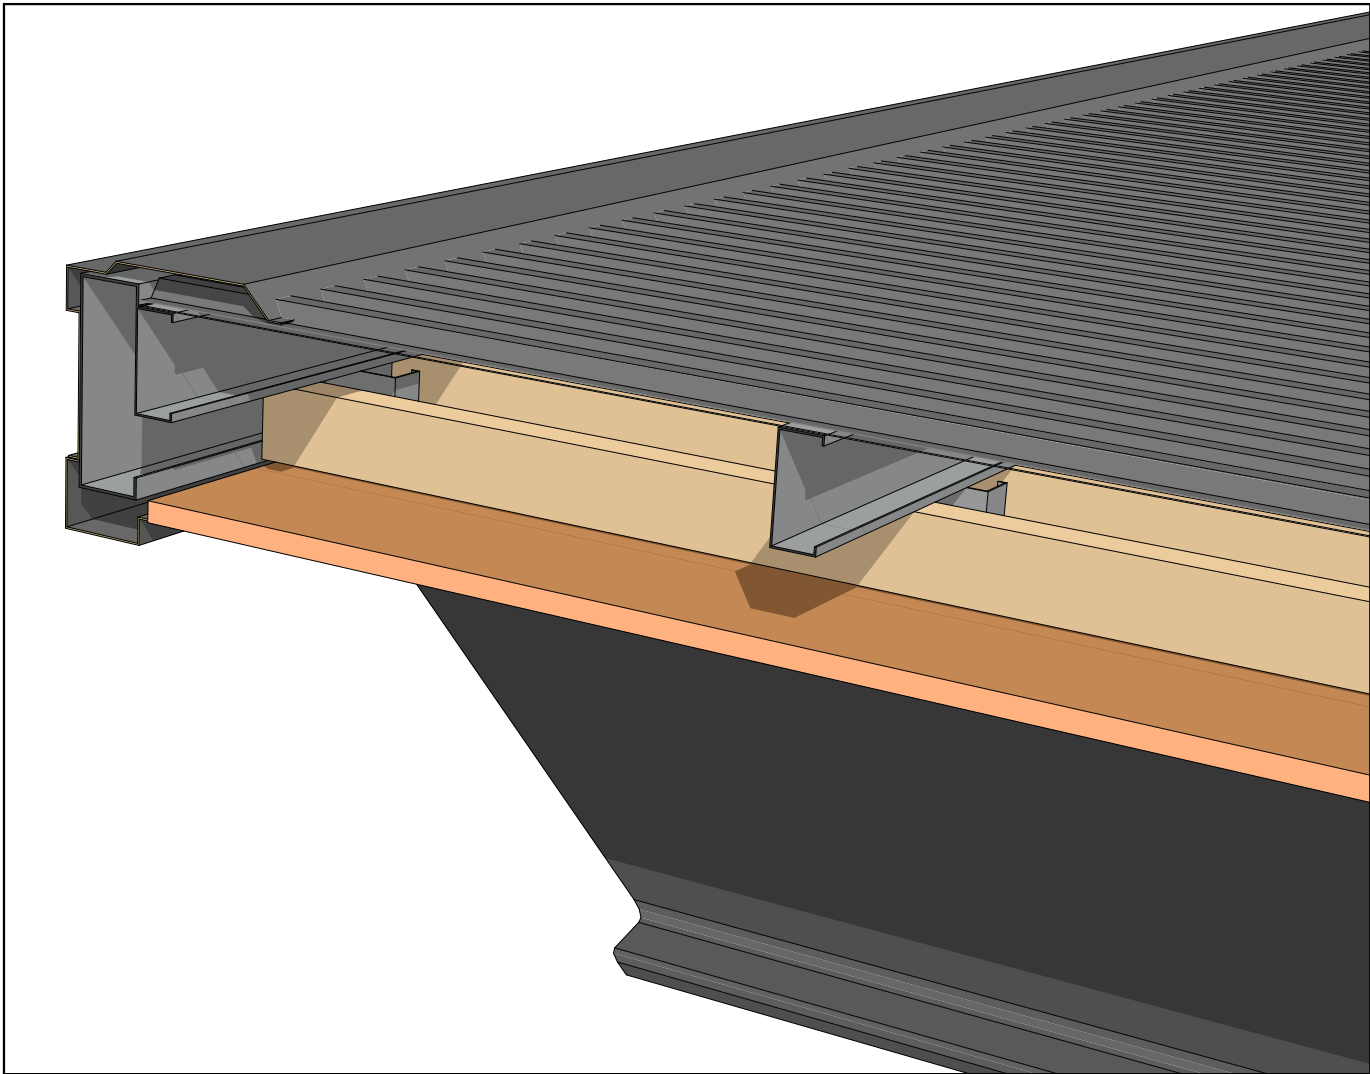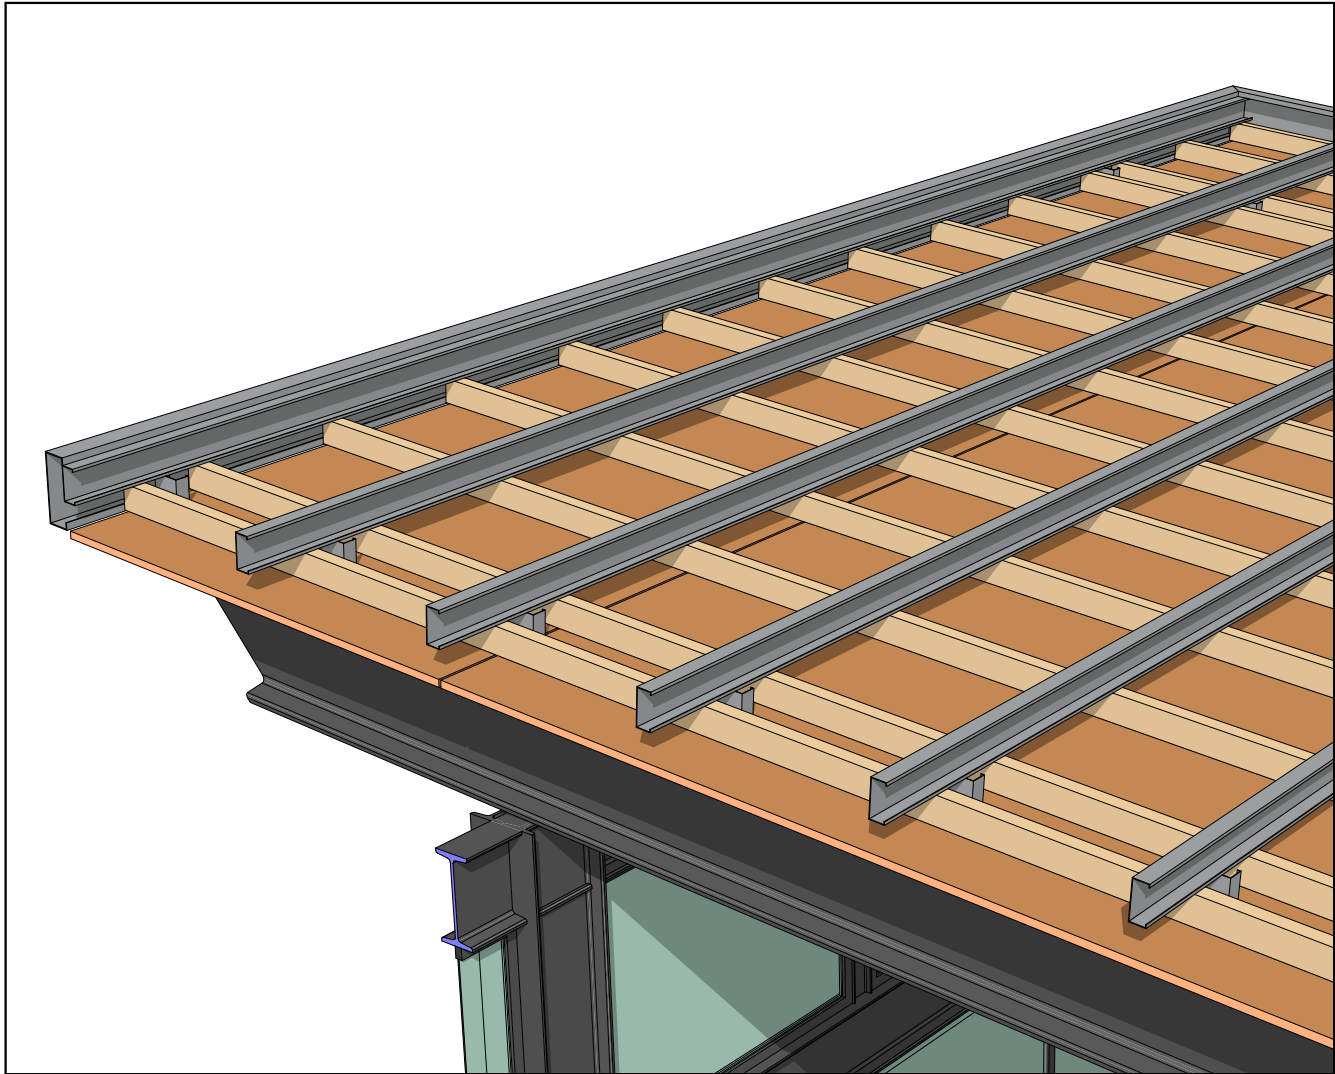

AO

ABDALA + ORTIZ

ARQUITECTOS

Almacen

Caset

Techos Axons

32

INTRODUCCION

01

Primera Vista

02

Superficies

03

Fotorrealismo 1

04

Fotorrealismo 2

05

Fotorrealismo 3

06

Perspectiva 1

07

Perspectiva 2

08

Loteo

09

Implantacion

10

Asoleamiento

11

Arquitectura PB

12

Arquitectura PA

ESTRUCTURA

13

Axonometrica

14

Bases

15

Estructura S/PB

16

Estructura Techos

17

Cortes 1

18

Cortes 2

CONSTRUCCION

19

Repl. simple

20

Replanteo PB

21

Replanteo PA

22

Repl. Abert. PB

23

Repl. Abert. PA

24

Vistas 1

25

Vistas 2

26

Cortes 1

27

Cortes 2

28

Cortes 3

29

Planta de Techos

30

Techado

31

Techado Corte

32

Techos Axons

DETALLES

33

Cocina

34

Baños

35

Parrilla 1

36

Parrilla 2

37

Hogar grande

38

Hogar chico

39

Escalera 1

40

Escalera 2

41

Ascensor

INSTALACIONES

42

Electricidad PB

43

Electricidad PA

44

Agua y Gas

45

Climatizacion PB

46

Climatizacion PA

47

Desagues

48

Camaras y Pozo

COMPUTOS

49

Revestimientos

50

Cielorrasos

51

Aberturas Planilla

INTRODUCCION

- 01 Primera Vista
- 02 Superficies
- 03 Fotorrealismo 1
- 04 Fotorrealismo 2
- 05 Fotorrealismo 3
- 06 Perspectiva 1
- 07 Perspectiva 2
- 08 Loteo
- 09 Implantacion
- 10 Asoleamiento
- 11 Arquitectura PB
- 12 Arquitectura PA

ESTRUCTURA

- 13 Axonometrica
- 14 Bases
- 15 Estructura S/PB
- 16 Estructura Techos
- 17 Cortes 1
- 18 Cortes 2

CONSTRUCCION

- 19 Repl. simple
- 20 Replanteo PB
- 21 Replanteo PA
- 22 Repl. Abert. PB
- 23 Repl. Abert. PA
- 24 Vistas 1
- 25 Vistas 2
- 26 Cortes 1
- 27 Cortes 2
- 28 Cortes 3
- 29 Planta de Techos
- 30 Techado
- 31 Techado Corte
- 32 Techos Axons

DETALLES


- 33 Cocina
- 34 Baños
- 35 Parrilla 1
- 36 Parrilla 2
- 37 Hogar grande
- 38 Hogar chico
- 39 Escalera 1
- 40 Escalera 2
- 41 Ascensor






INSTALACIONES

- 42 Electricidad PB
- 43 Electricidad PA
- 44 Agua y Gas
- 45 Climatizacion PB
- 46 Climatizacion PA
- 47 Desagues
- 48 Camaras y Pozo

COMPUTOS

- 49 Revestimientos
- 50 Cielorrasos
- 51 Aberturas Planilla

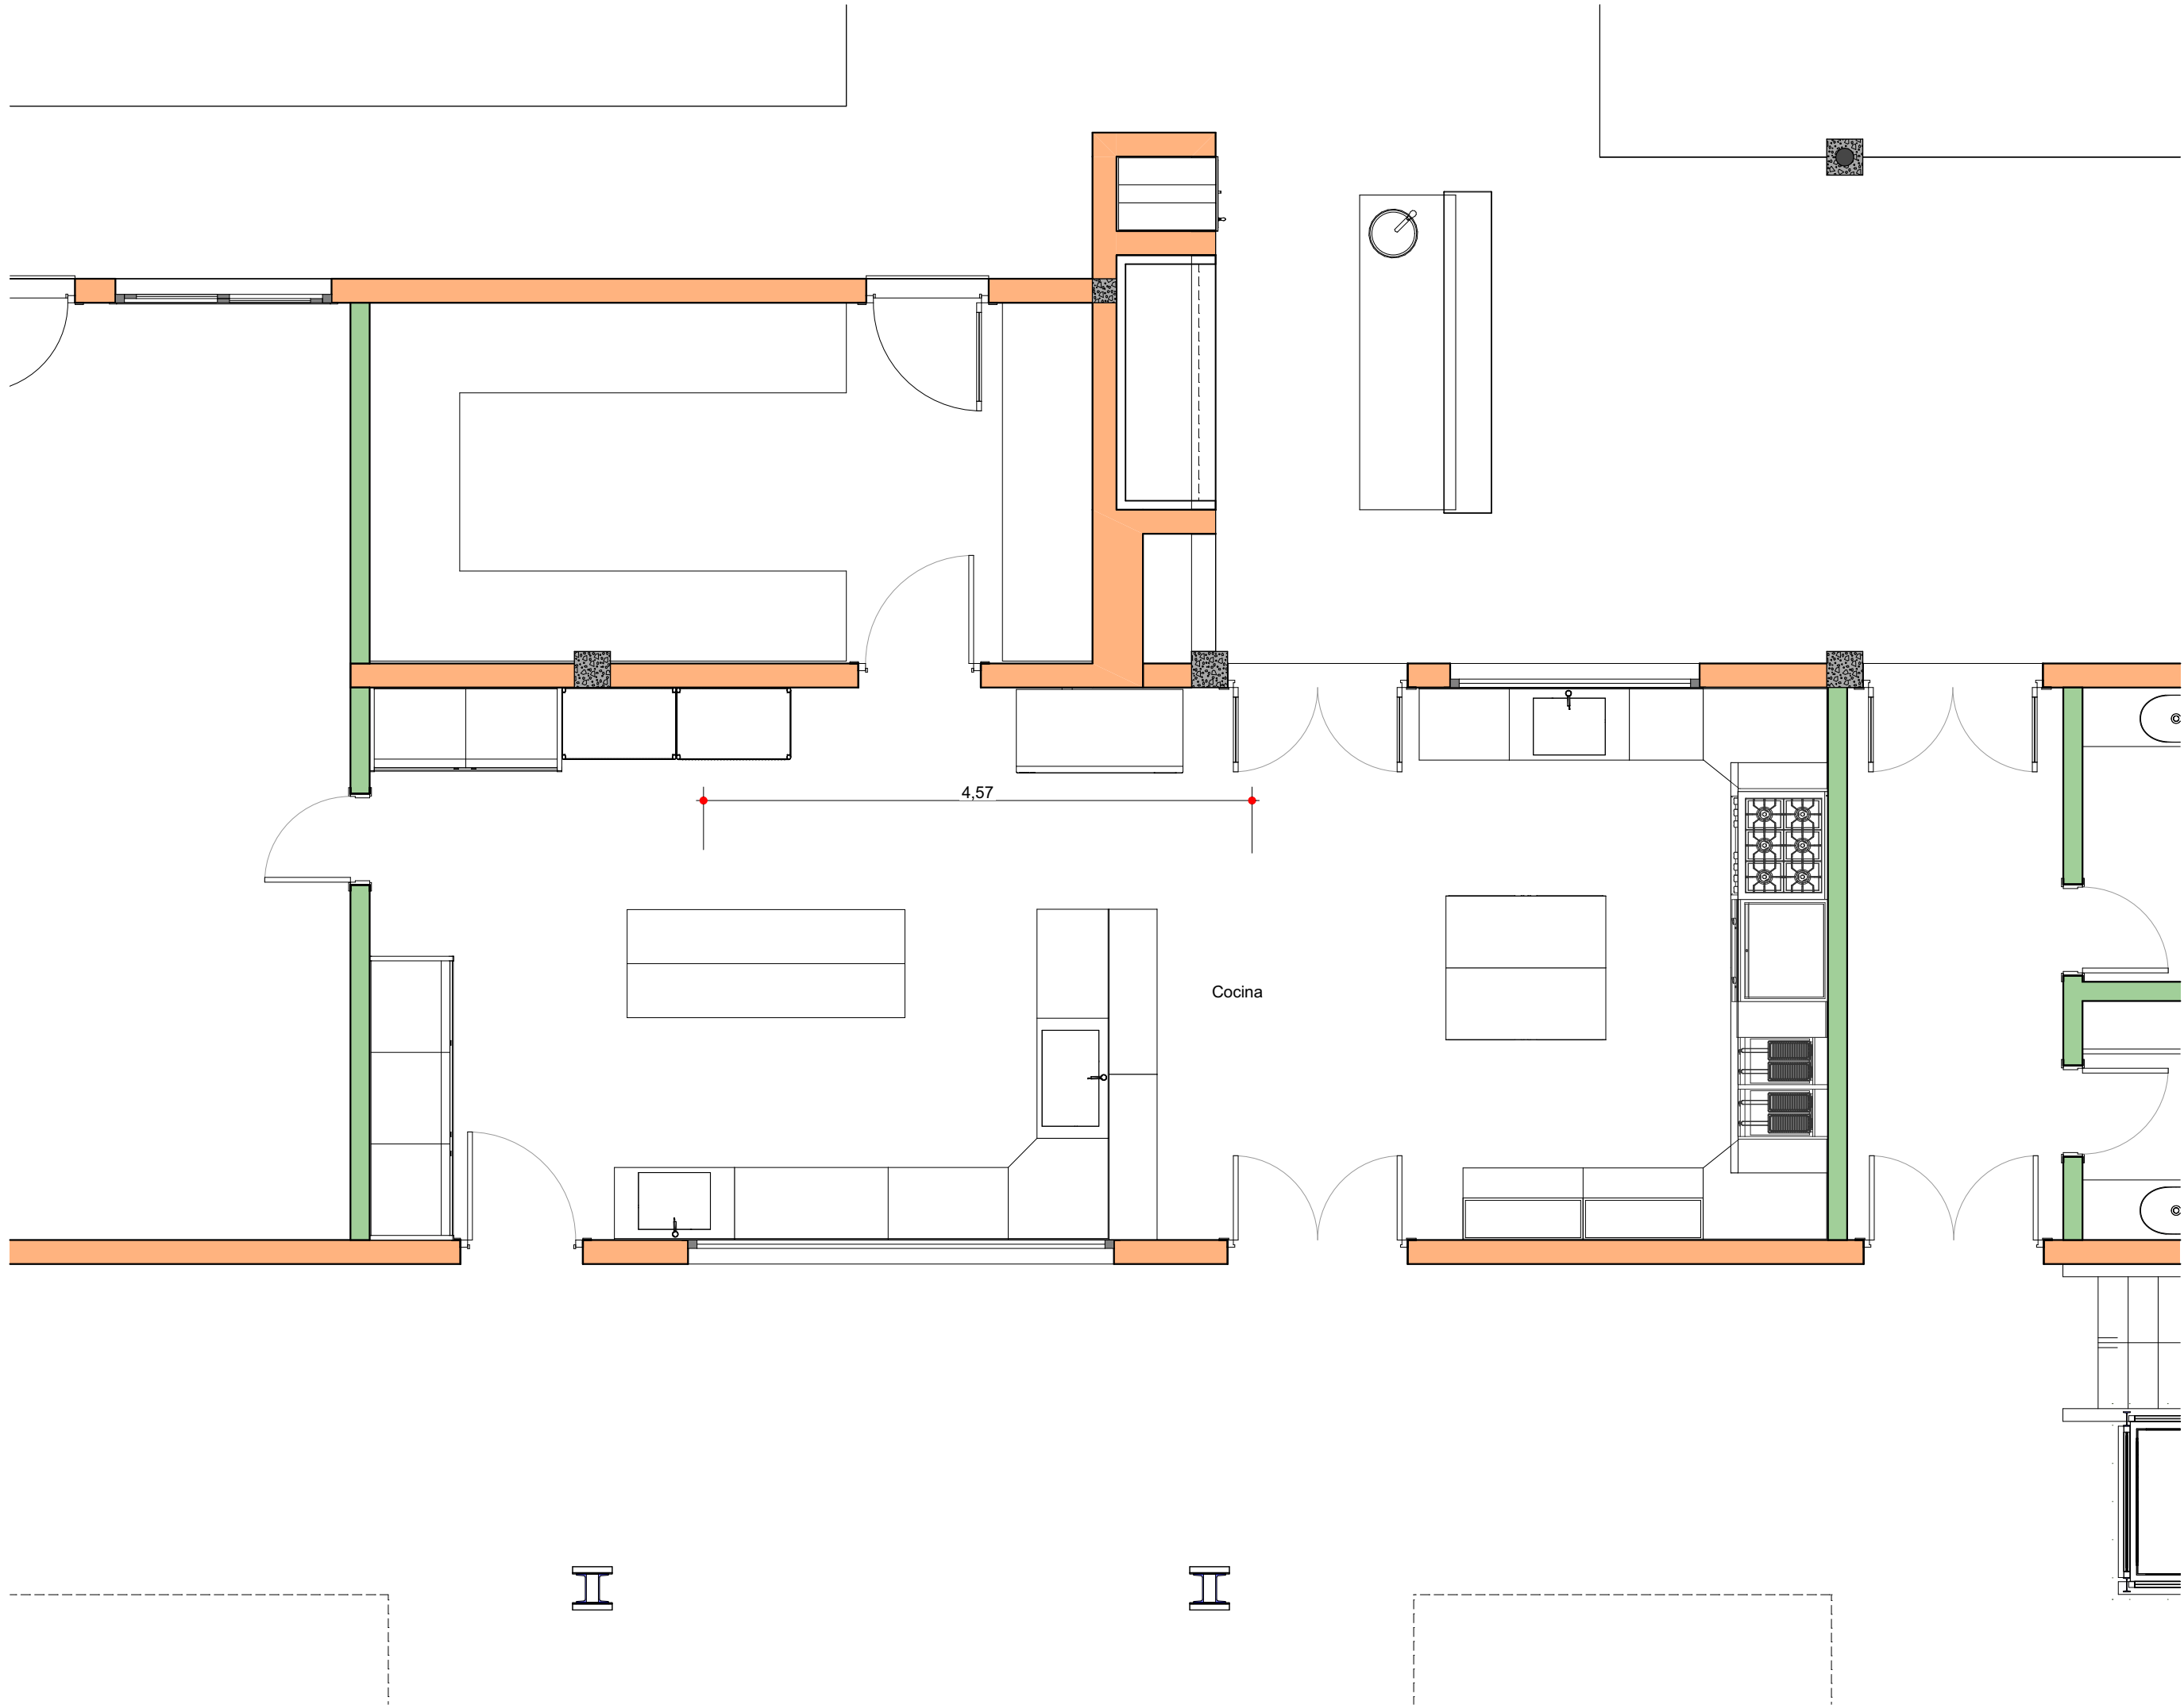

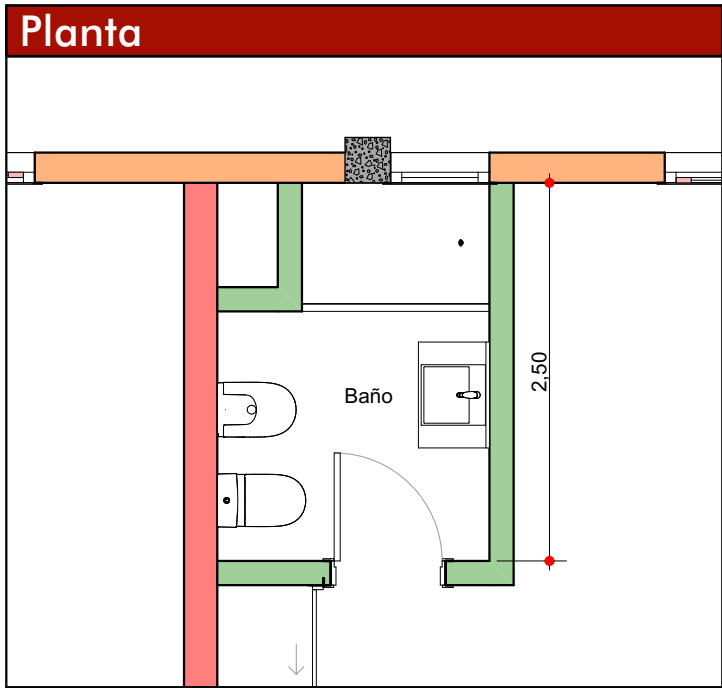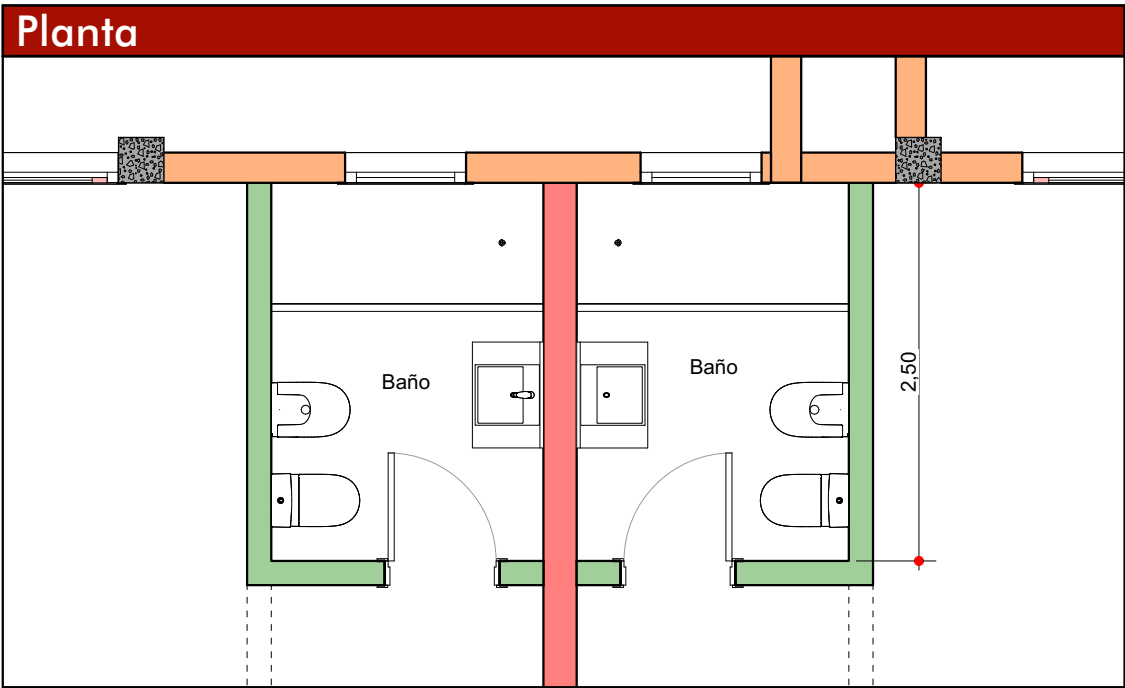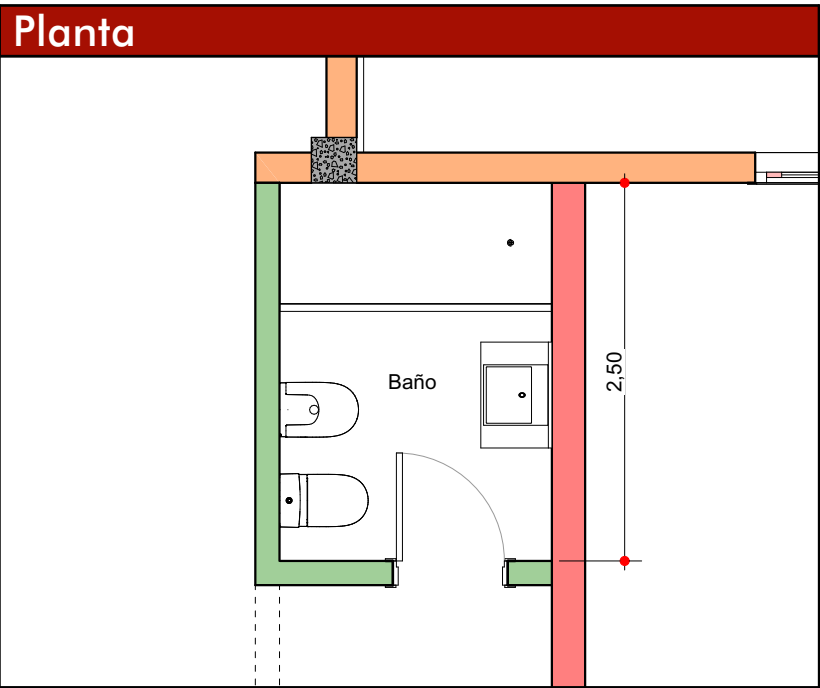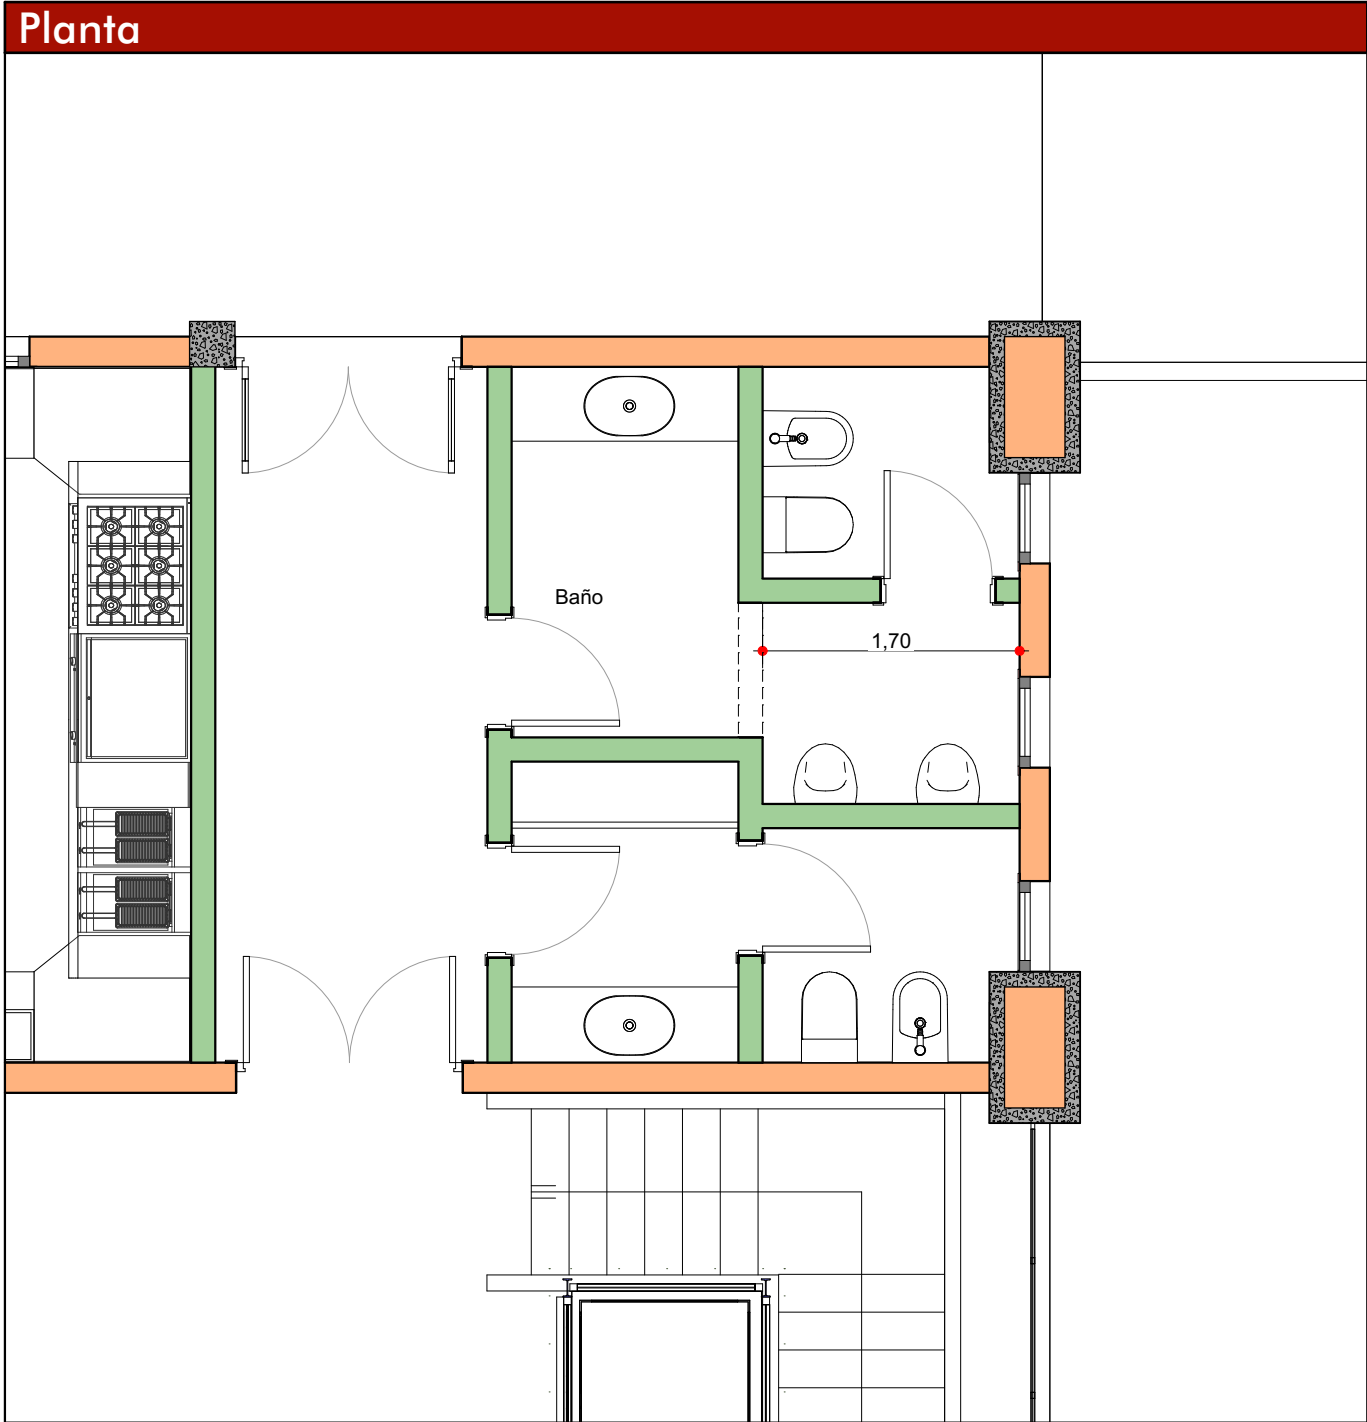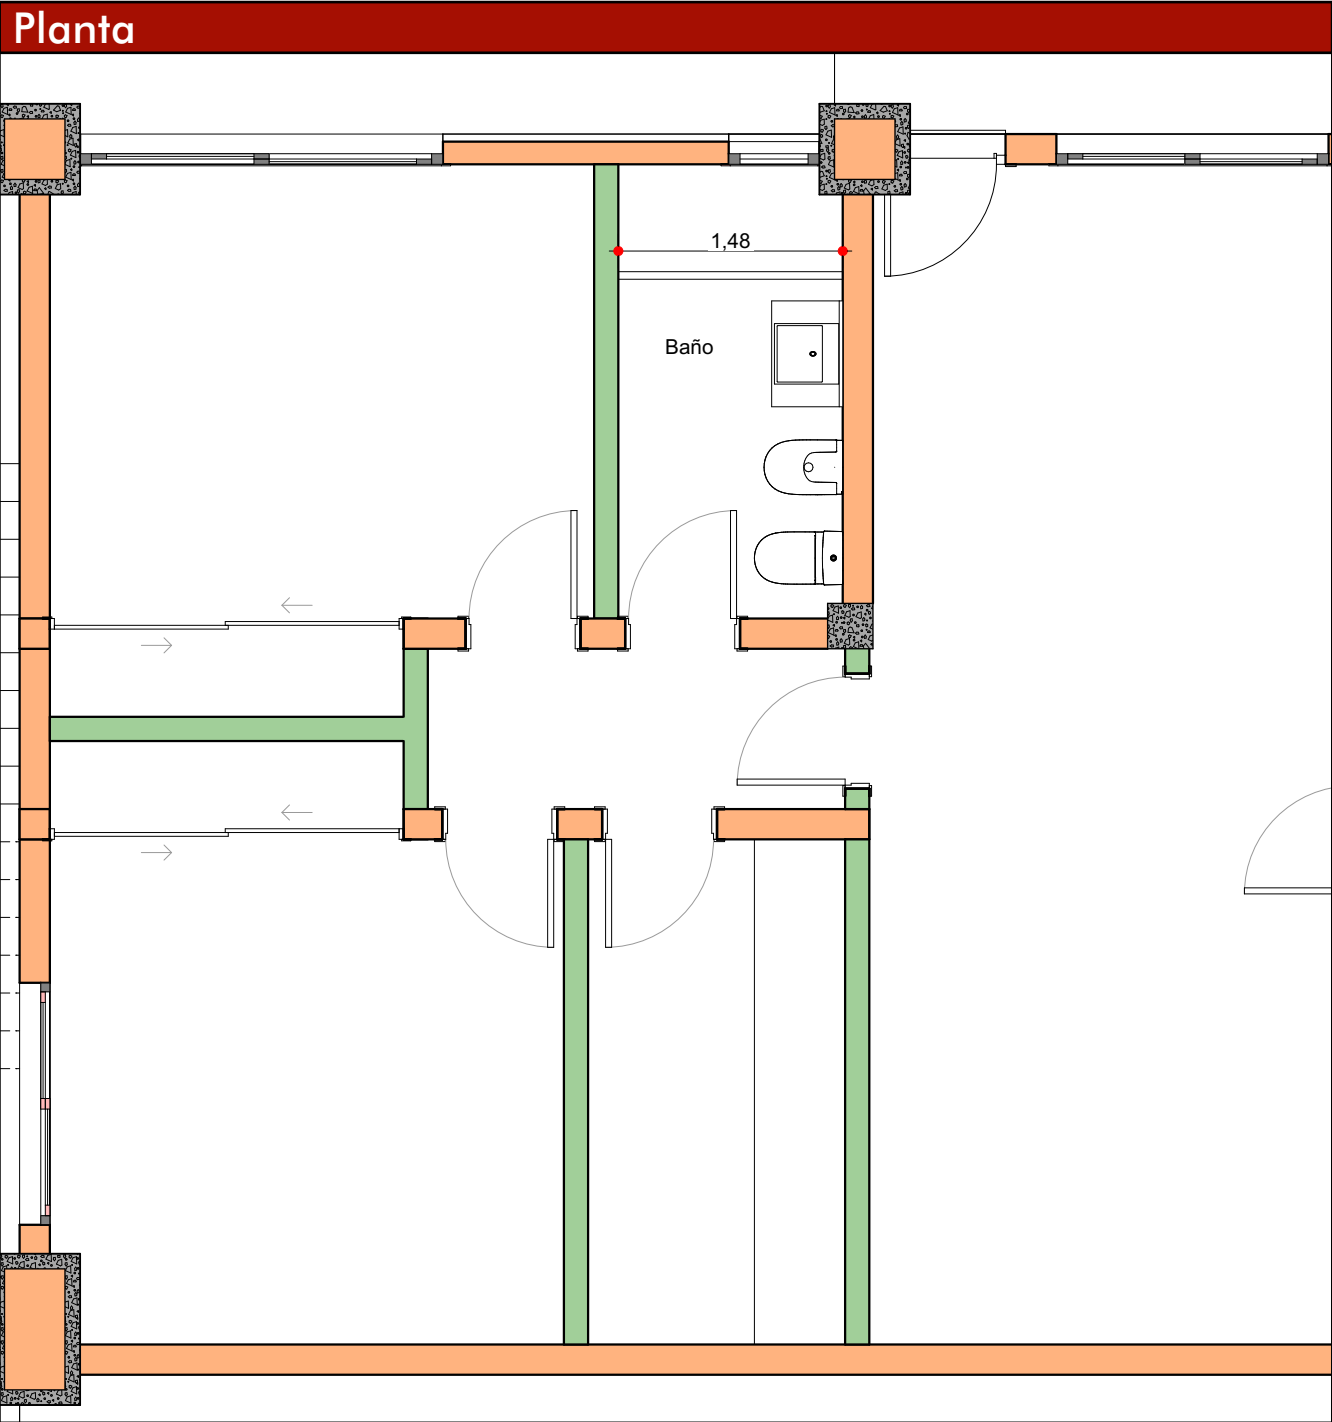

AO
ABDALA + ORTIZ
ARQUITECTOS

Almacen
Caset

Baños
34

INTRODUCCION

- 01 Primera Vista
- 02 Superficies
- 03 Fotorrealismo 1
- 04 Fotorrealismo 2
- 05 Fotorrealismo 3
- 06 Perspectiva 1
- 07 Perspectiva 2
- 08 Loteo
- 09 Implantacion
- 10 Asoleamiento
- 11 Arquitectura PB
- 12 Arquitectura PA

ESTRUCTURA

- 13 Axonometrica
- 14 Bases
- 15 Estructura S/PB
- 16 Estructura Techos
- 17 Cortes 1
- 18 Cortes 2

CONSTRUCCION

- 19 Repl. simple
- 20 Replanteo PB
- 21 Replanteo PA
- 22 Repl. Abert. PB
- 23 Repl. Abert. PA
- 24 Vistas 1
- 25 Vistas 2
- 26 Cortes 1
- 27 Cortes 2
- 28 Cortes 3
- 29 Planta de Techos
- 30 Techado
- 31 Techado Corte
- 32 Techos Axons

DETALLES

- 33 Cocina
- 34 Baños
- 35 Parrilla 1
- 36 Parrilla 2
- 37 Hogar grande
- 38 Hogar chico
- 39 Escalera 1
- 40 Escalera 2
- 41 Ascensor

INSTALACIONES

- 42 Electricidad PB
- 43 Electricidad PA
- 44 Agua y Gas
- 45 Climatizacion PB
- 46 Climatizacion PA
- 47 Desagues
- 48 Camaras y Pozo


COMPUTOS

- 49 Revestimientos
- 50 Cielorrasos
- 51 Aberturas Planilla


Esc. 1:50

0 1m


Planta

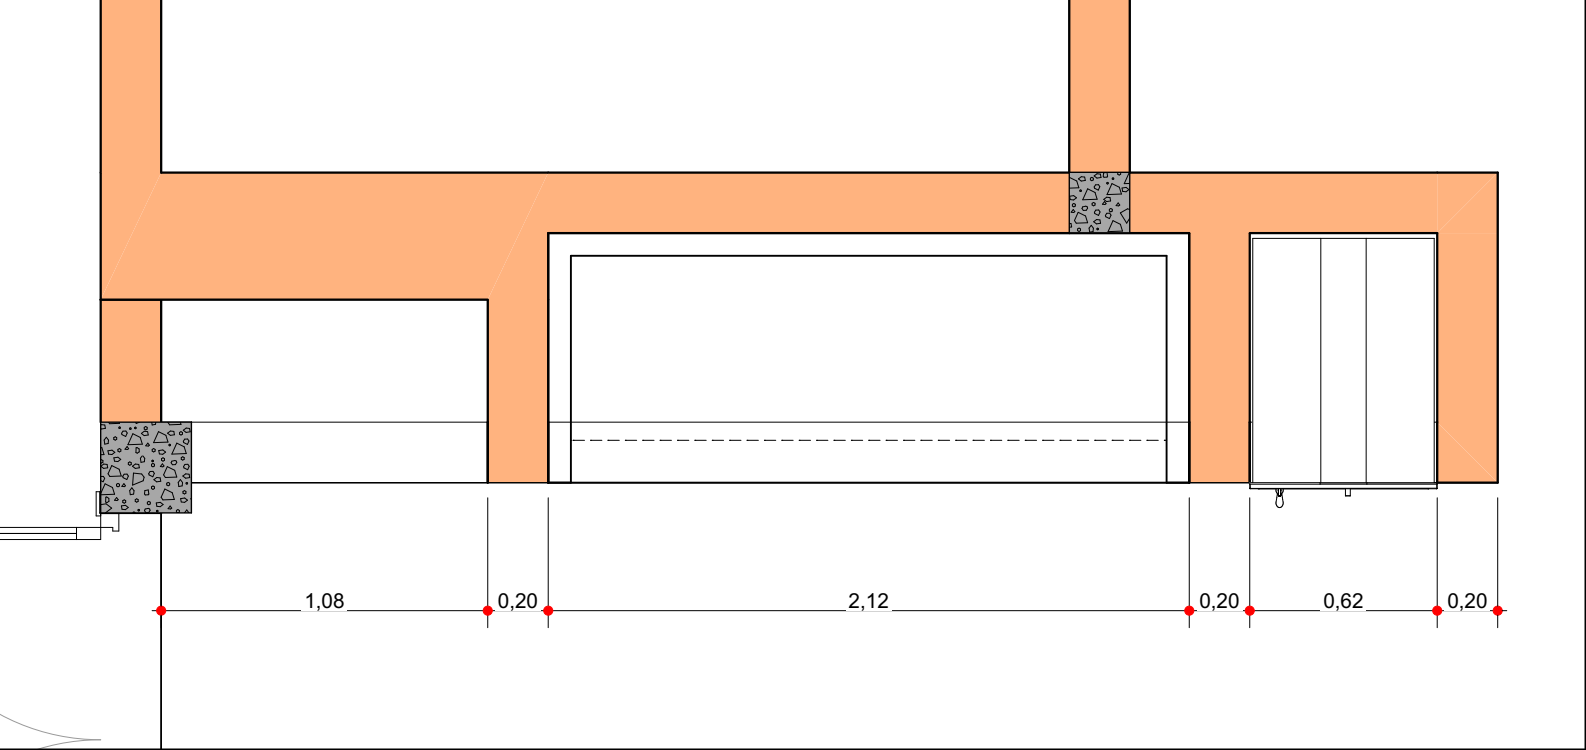


Corte 2

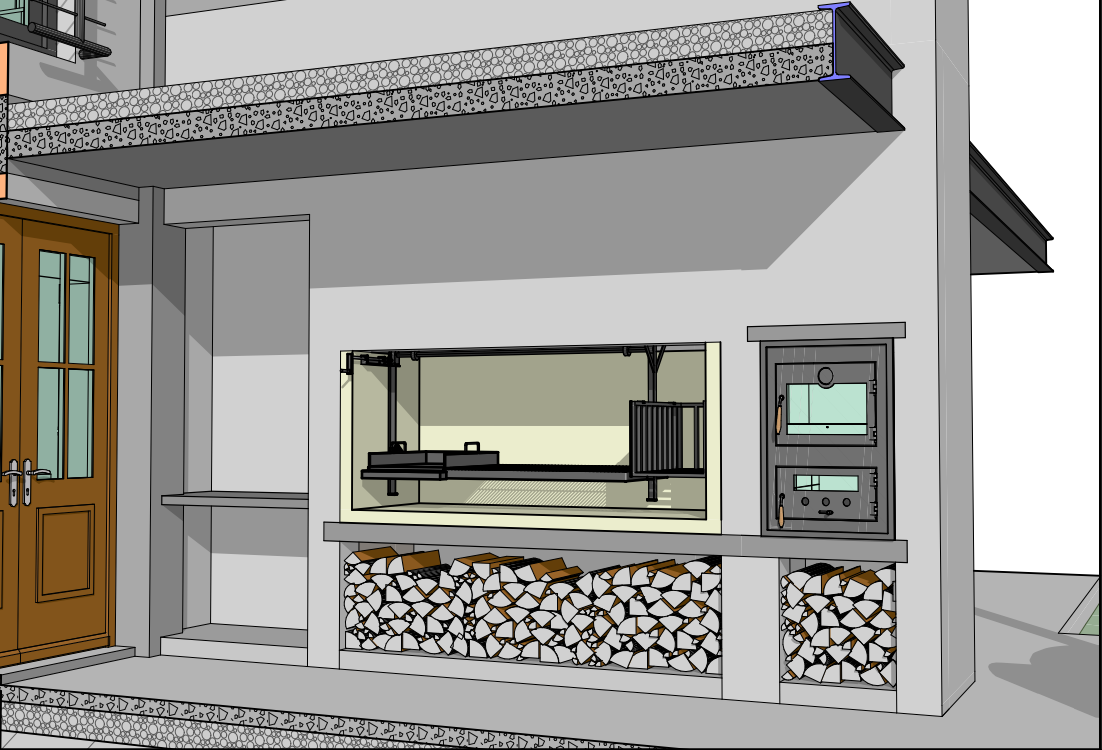

Corte 1

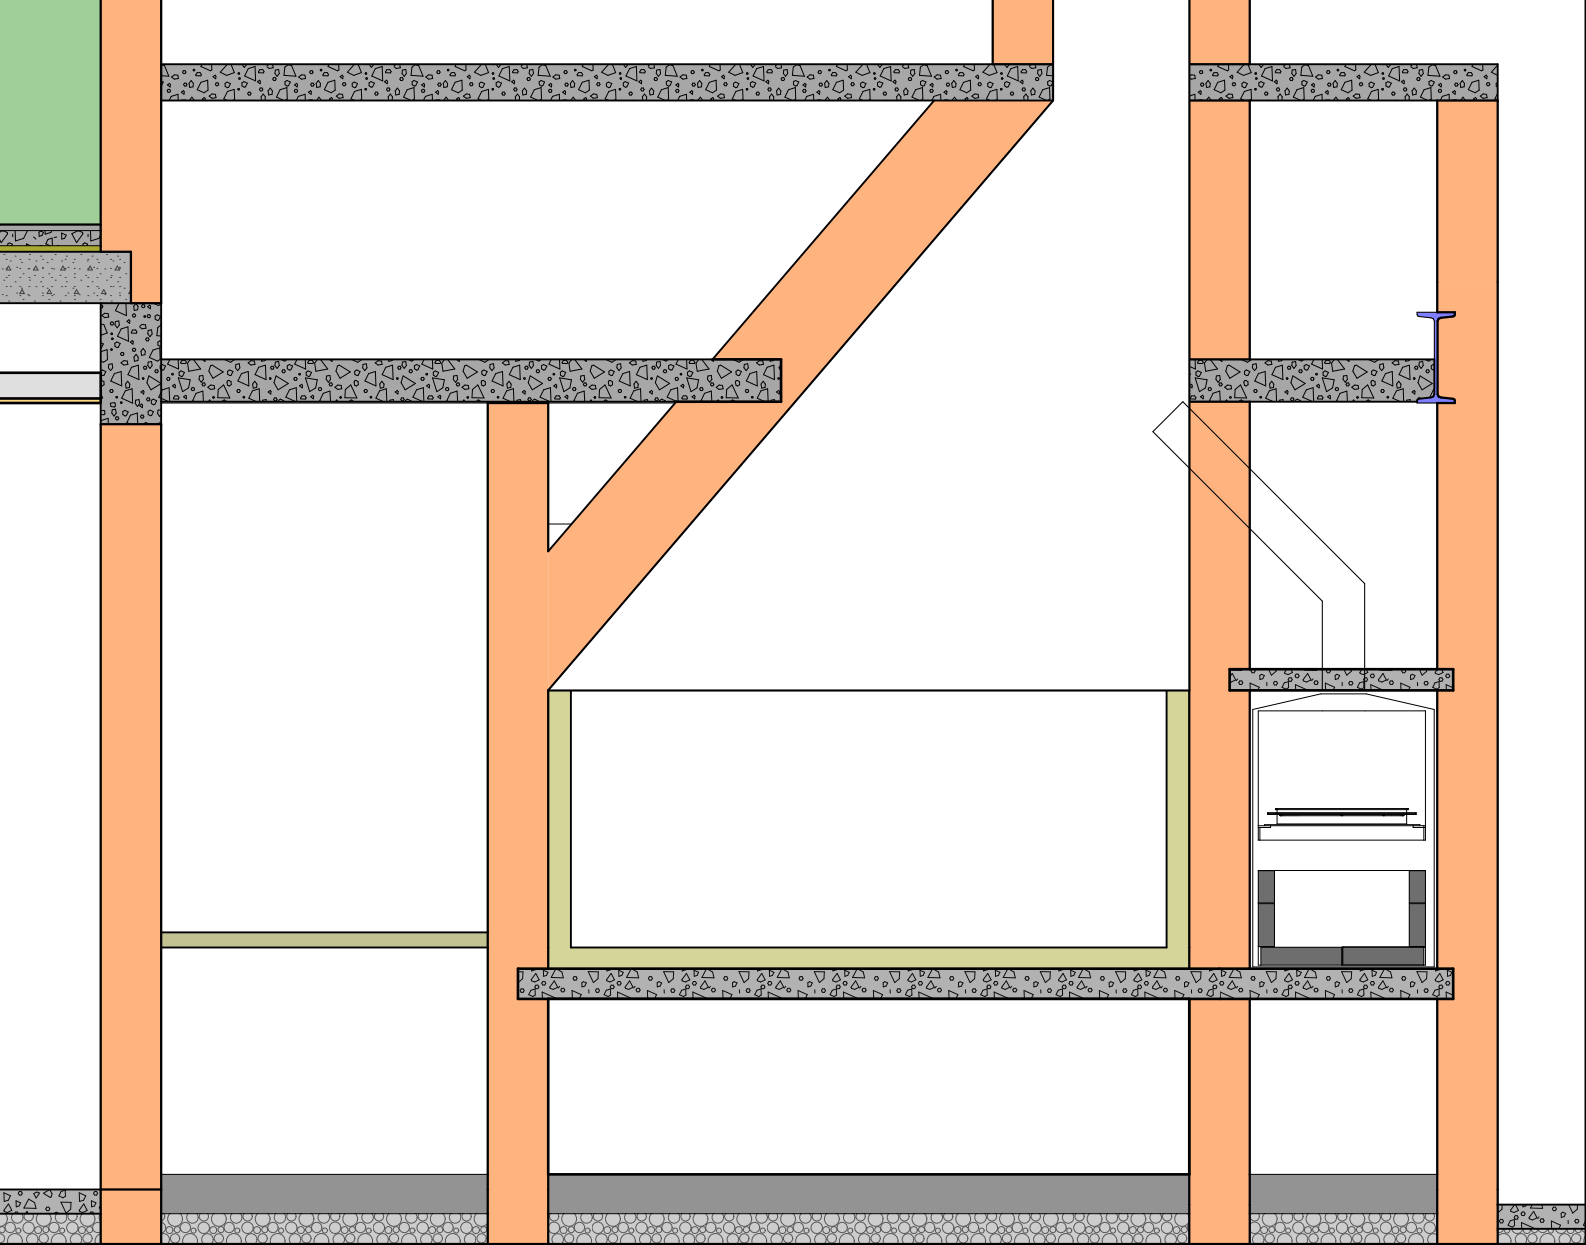

Corte 2

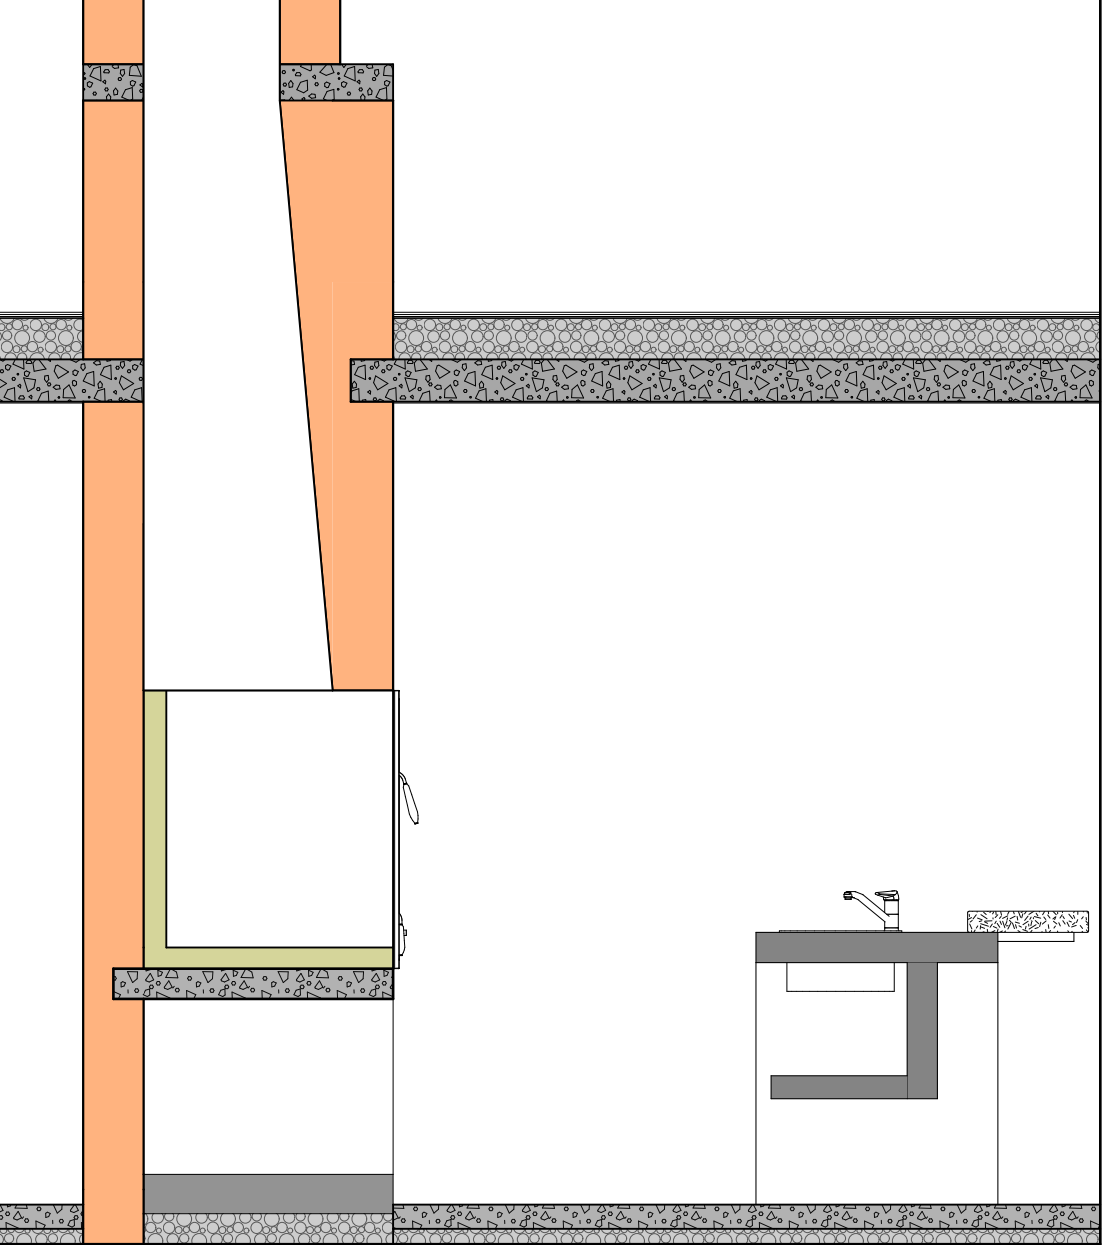

AO

ABDALA + ORTIZ

ARQUITECTOS

Almacen Caset

Parrilla 1

35

INTRODUCCION

01

Primera Vista

02

Superficies

03

Fotorrealismo 1

04

Fotorrealismo 2

05

Fotorrealismo 3

06

Perspectiva 1

07

Perspectiva 2

08

Loteo

09

Implantacion

10

Asoleamiento

11

Arquitectura PB

12

Arquitectura PA

ESTRUCTURA

13

Axonometrica

14

Bases

15

Estructura S/PB

16

Estructura Techos

17

Cortes 1

18

Cortes 2

CONSTRUCCION

19

Repl. simple

20

Replanteo PB

21

Replanteo PA

22

Repl. Abert. PB

23

Repl. Abert. PA

24

Vistas 1

25

Vistas 2

26

Cortes 1

27

Cortes 2

28

Cortes 3

29

Planta de Techos

30

Techado

31

Techado Corte

32

Techos Axons

DETALLES

33

Cocina

34

Baños

35

Parrilla 1

36

Parrilla 2

37

Hogar grande

38

Hogar chico

39

Escalera 1

40

Escalera 2

41

Ascensor

INSTALACIONES

42

Electricidad PB

43

Electricidad PA

44

Agua y Gas

45

Climatizacion PB

46

Climatizacion PA

47

Desagues

48

Camaras y Pozo

COMPUTOS

49

Revestimientos

50

Cielorrasos

51







Aberturas Planilla




Esc. 1:25

00.5m

0

0.5m

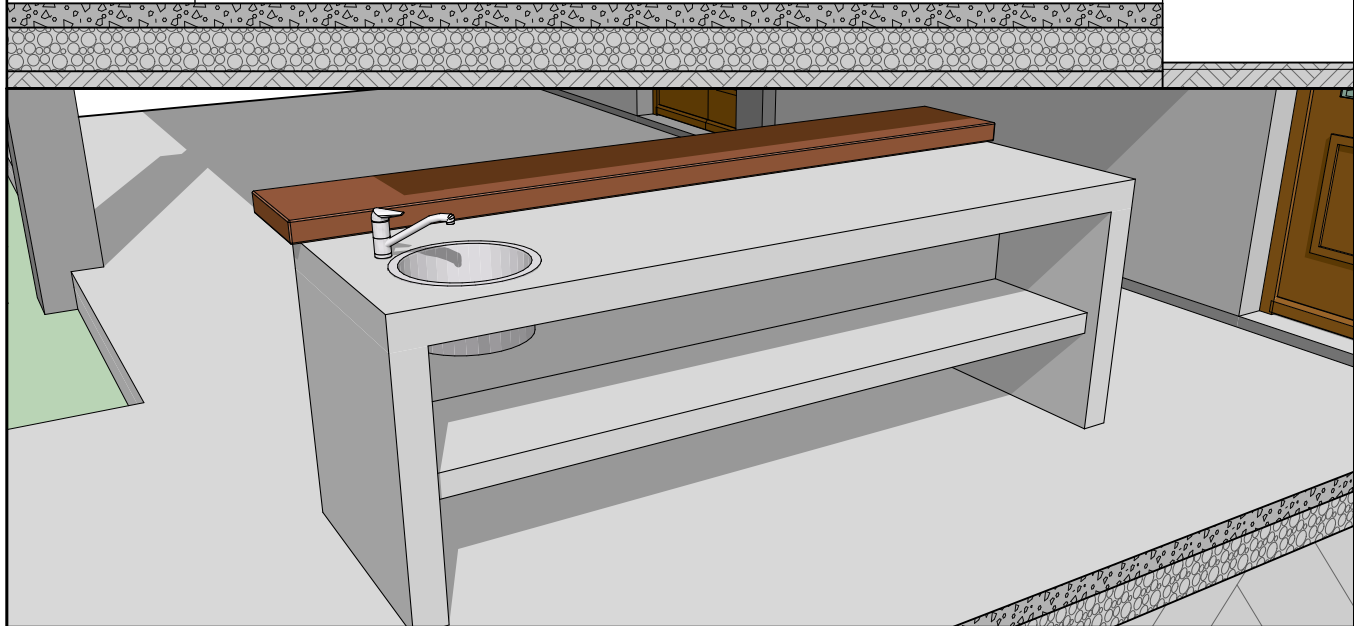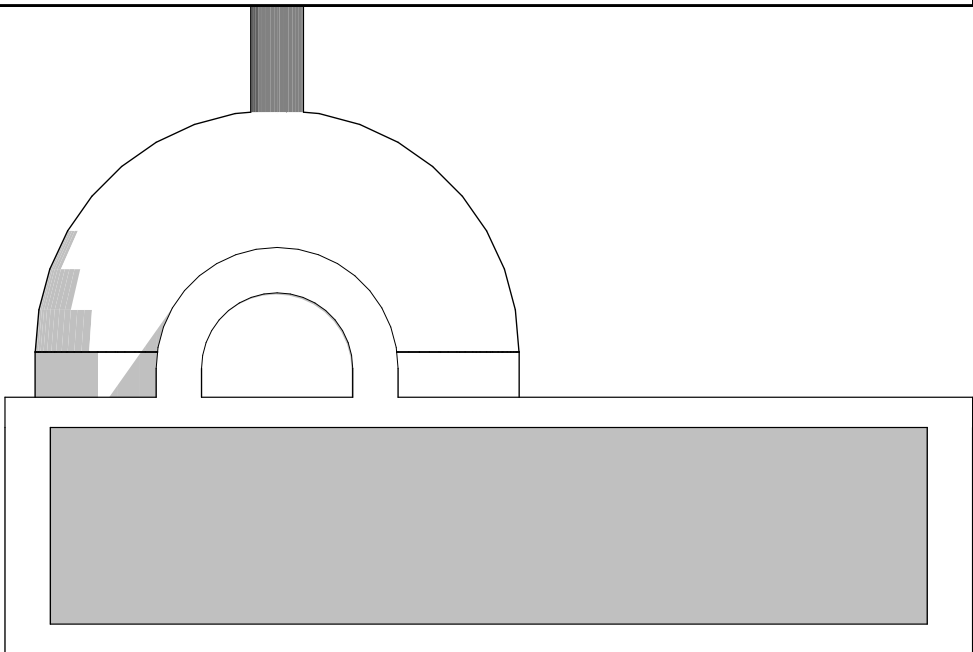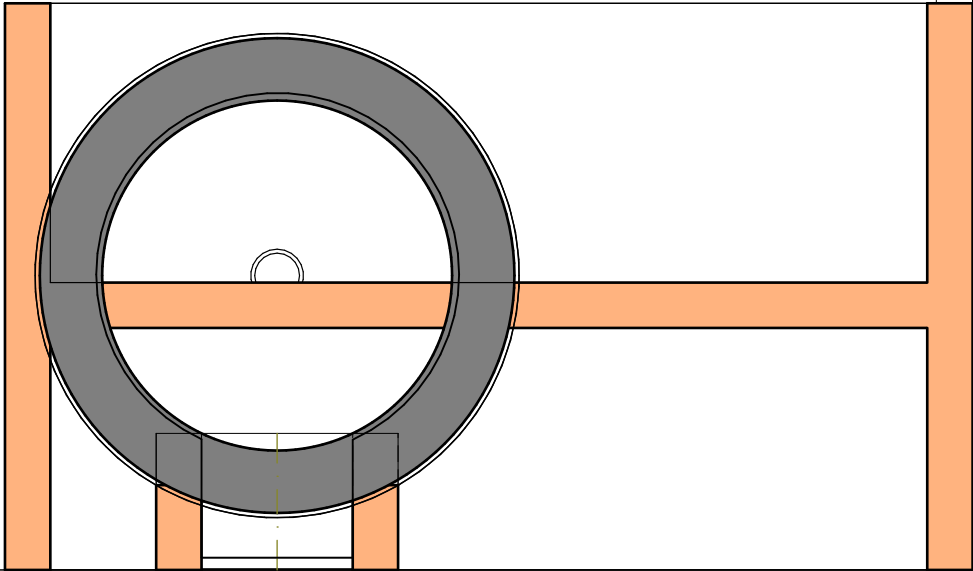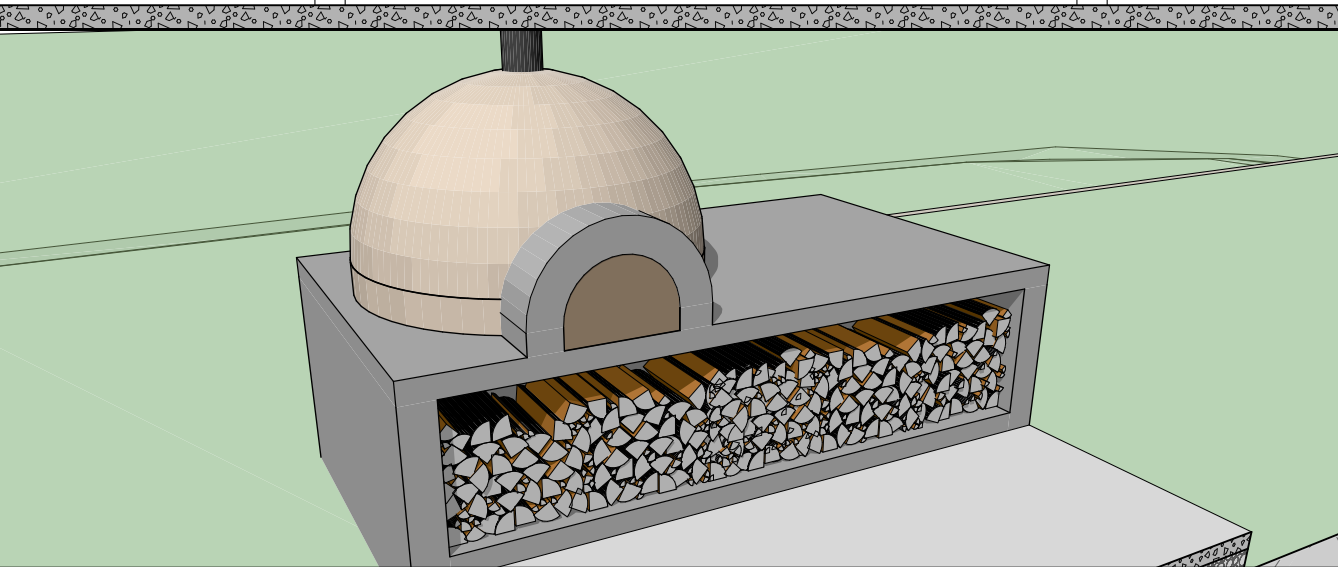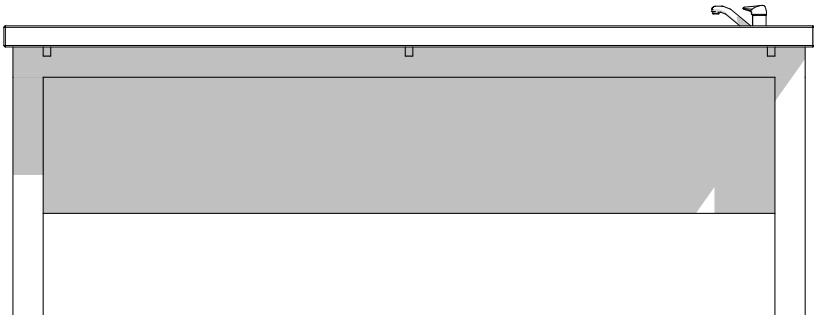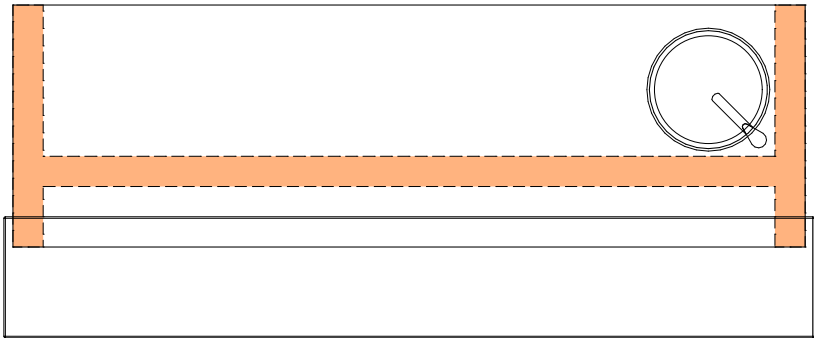

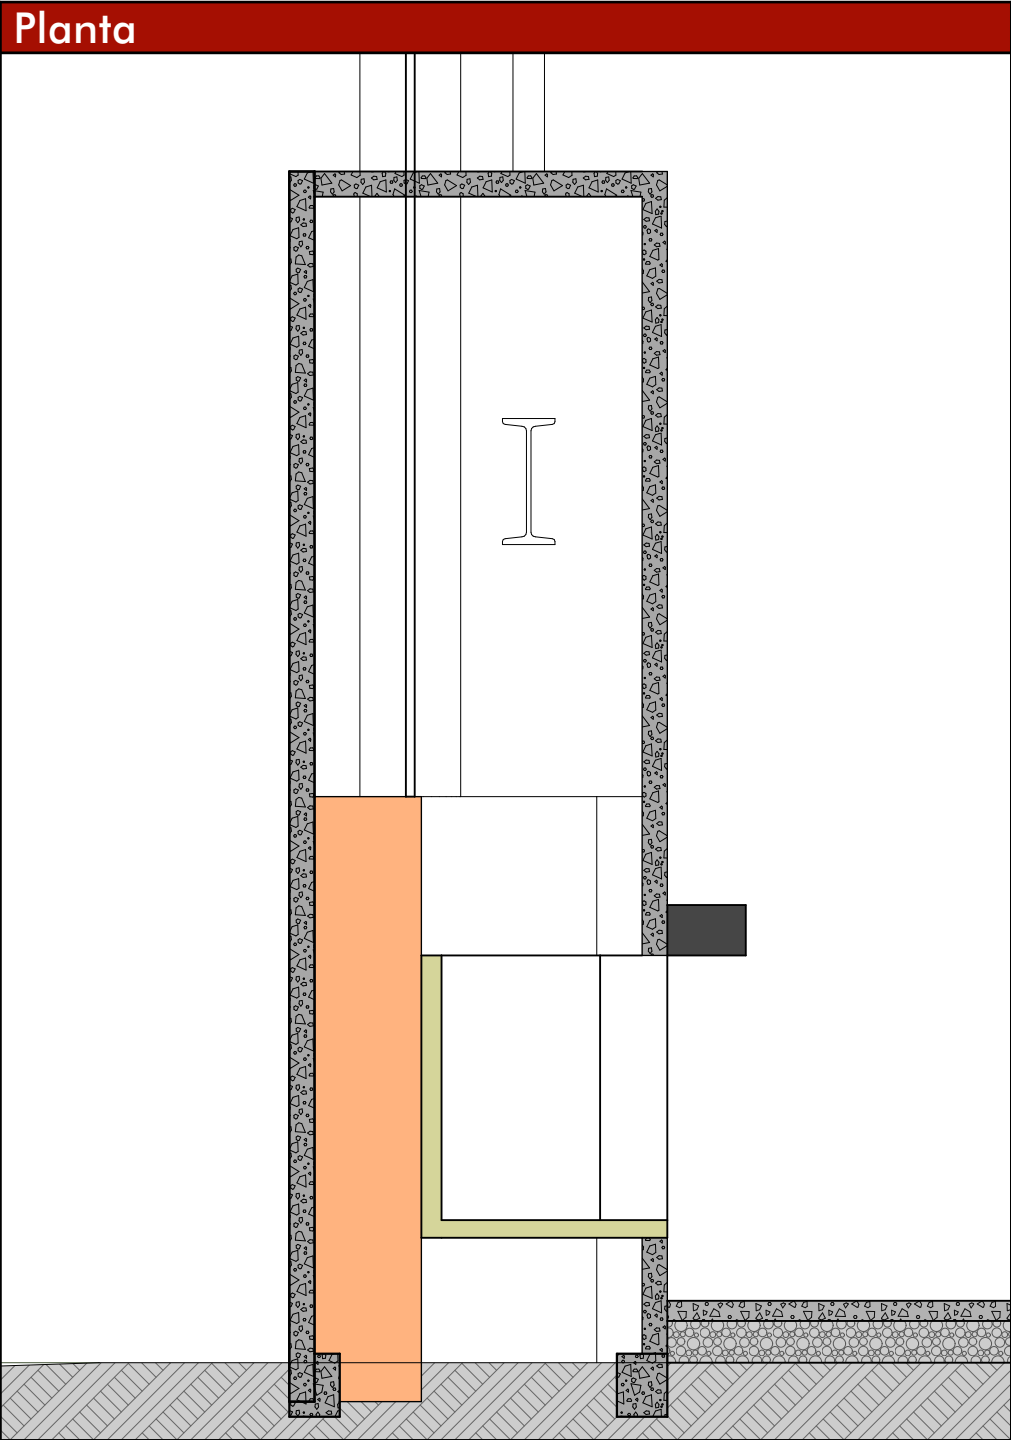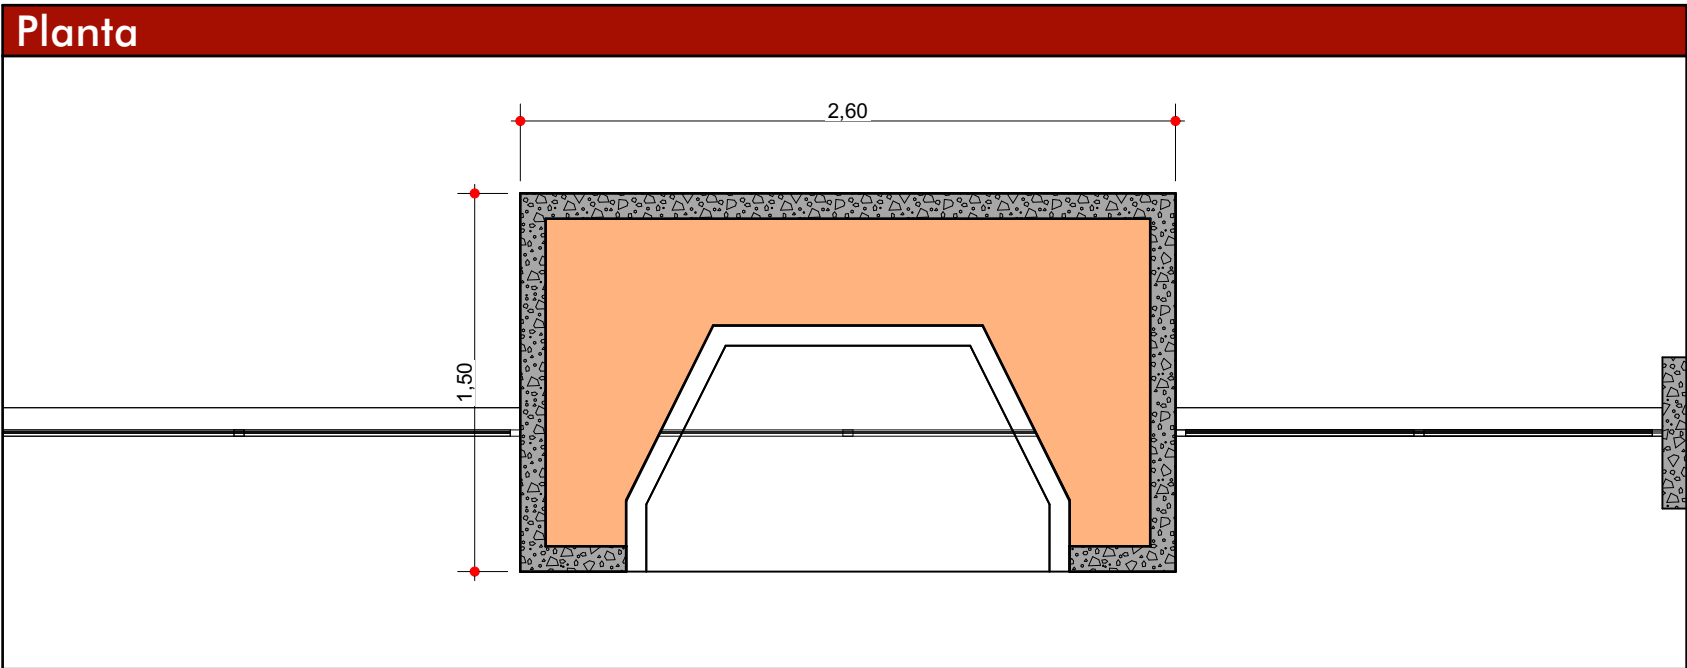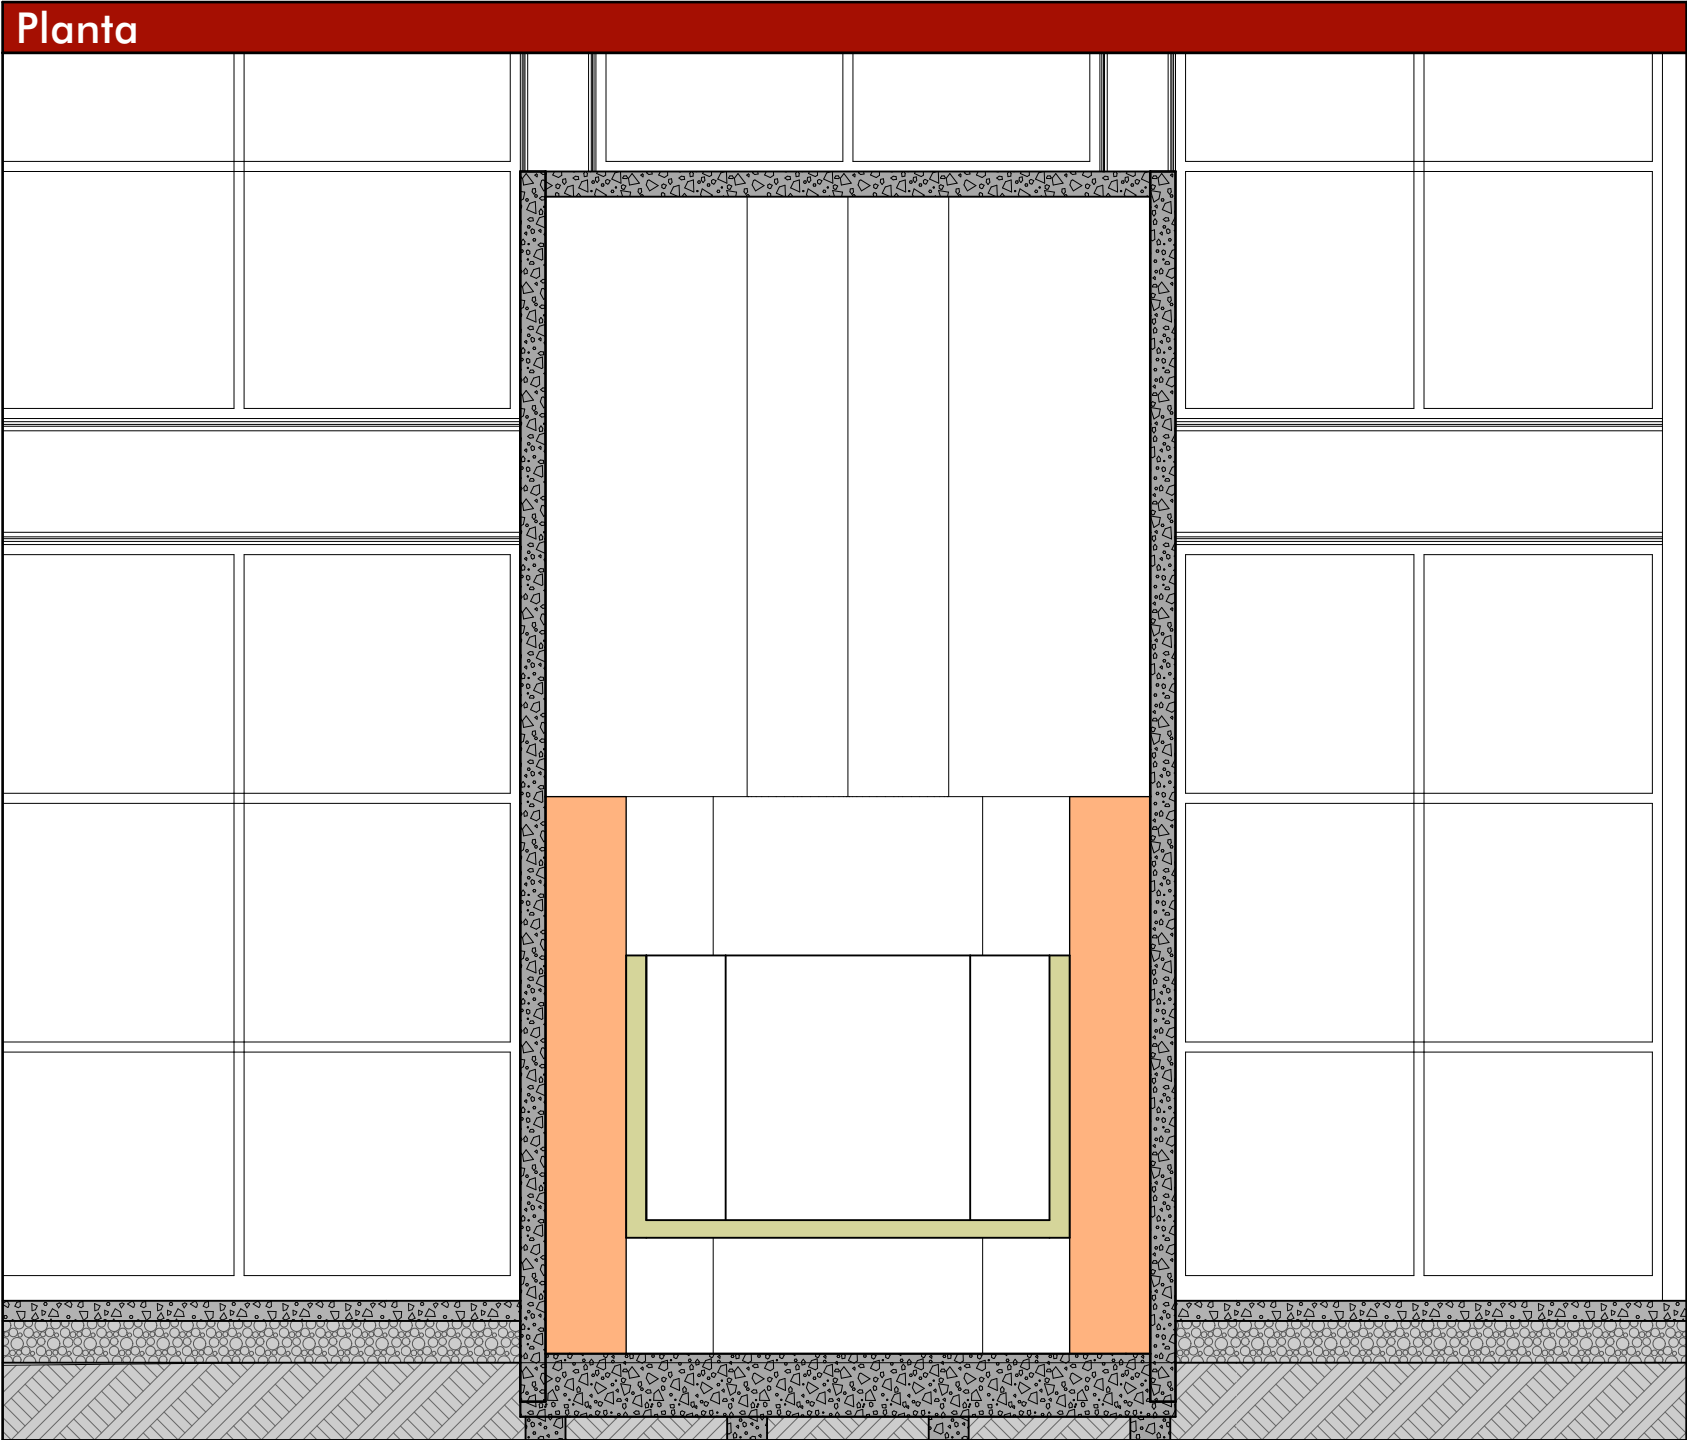

AO

ABDALA + ORTIZ

ARQUITECTOS

Almacen

Caset

Hogar grande

37

INTRODUCCION

01

Primera Vista

02

Superficies

03

Fotorrealismo 1

04

Fotorrealismo 2

05

Fotorrealismo 3

06

Perspectiva 1

07

Perspectiva 2

08

Loteo

09

Implantacion

10

Asoleamiento

11

Arquitectura PB

12

Arquitectura PA

ESTRUCTURA

13

Axonometrica

14

Bases

15

Estrcuctura S/PB

16

Estructura Techos

17

Cortes 1

18

Cortes 2

CONSTRUCCION

19

Repl. simple

20

Replanteo PB

21

Replanteo PA

22

Repl. Abert. PB

23

Repl. Abert. PA

24

Vistas 1

25

Vistas 2

26

Cortes 1

27

Cortes 2

28

Cortes 3

29

Planta de Techos

30

Techado

31

Techado Corte

32

Techos Axons

DETALLES

33

Cocina

34

Baños

35

Parrilla 1

36

Parrilla 2

37

Hogar grande

38

Hogar chico

39

Escalera 1

40

Escalera 2

41

Ascensor

INSTALACIONES

42

Electricidad PB

43

Electricidad PA

44

Agua y Gas

45

Climatizacion PB

46

Climatizacion PA

47

Desagues

48

Camaras y Pozo

COMPUTOS

49

Revestimientos

50

Cielorrasos

51

Aberturas Planilla

Esc. 1:30

00.5m

Planta

This architectural floor plan, titled "Planta", shows a building layout. A central rectangular area is highlighted in orange, containing a white rectangular structure with a green border. This central area is flanked by two large white rectangular rooms, each divided into four smaller squares. The entire plan is enclosed by a thick, textured grey border. The top of the plan features a series of horizontal lines, and the bottom right corner includes a small orange square and a vertical line with a crossbar.







Planta

This architectural floor plan, titled "Planta", shows a central rectangular structure with a width of 2,21 and a height of 1,20. The structure is composed of an outer concrete frame (stippled pattern) and an inner orange-colored area. The inner area features a white, trapezoidal cutout. To the left and right of the central structure are rectangular extensions, also with orange interiors and concrete frames. Horizontal lines with small circles at their ends connect the central structure to these side extensions. The entire plan is set against a white background with a red header bar at the top.

Planta

This architectural floor plan, titled 'Planta', shows a cross-section of a building. The structure is primarily composed of a thick, grey, textured wall. Inside this wall, there is a large, orange-colored area that appears to be a central space or a large opening. A green, L-shaped element is positioned within this orange area. To the right of the main wall, there is a horizontal section with a similar grey, textured pattern. A black rectangular object is visible on the right side of the plan. The bottom of the plan shows a hatched area, likely representing the ground or a foundation. A vertical line with a small square at the top is located near the center of the plan.



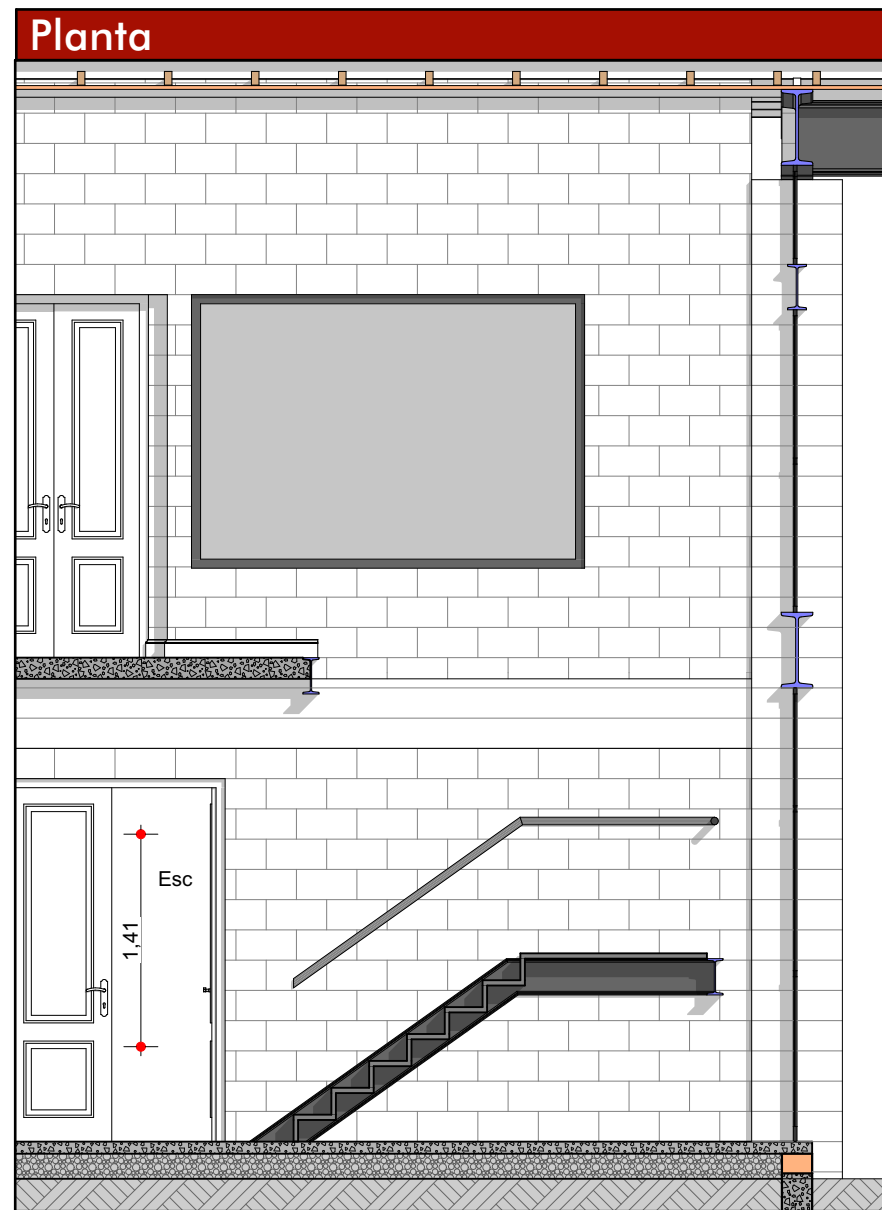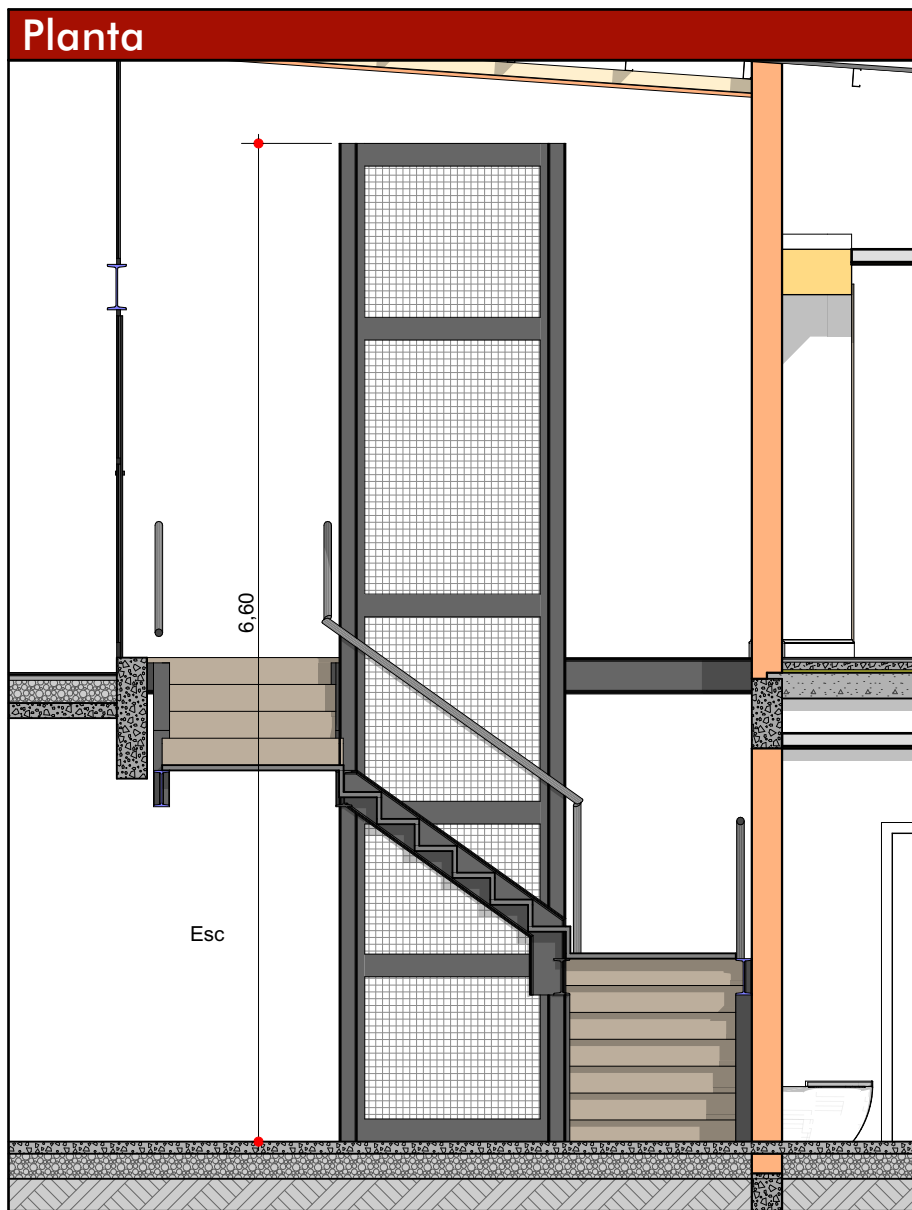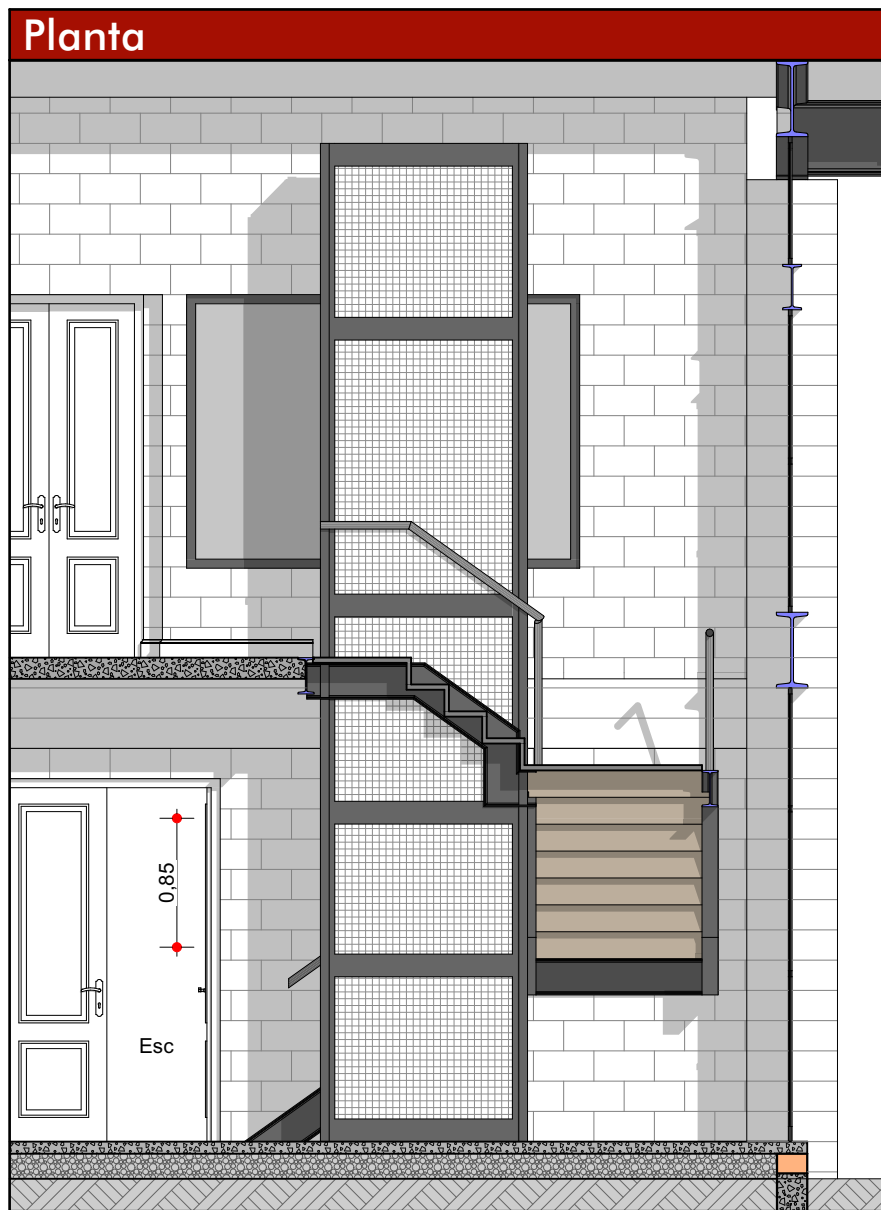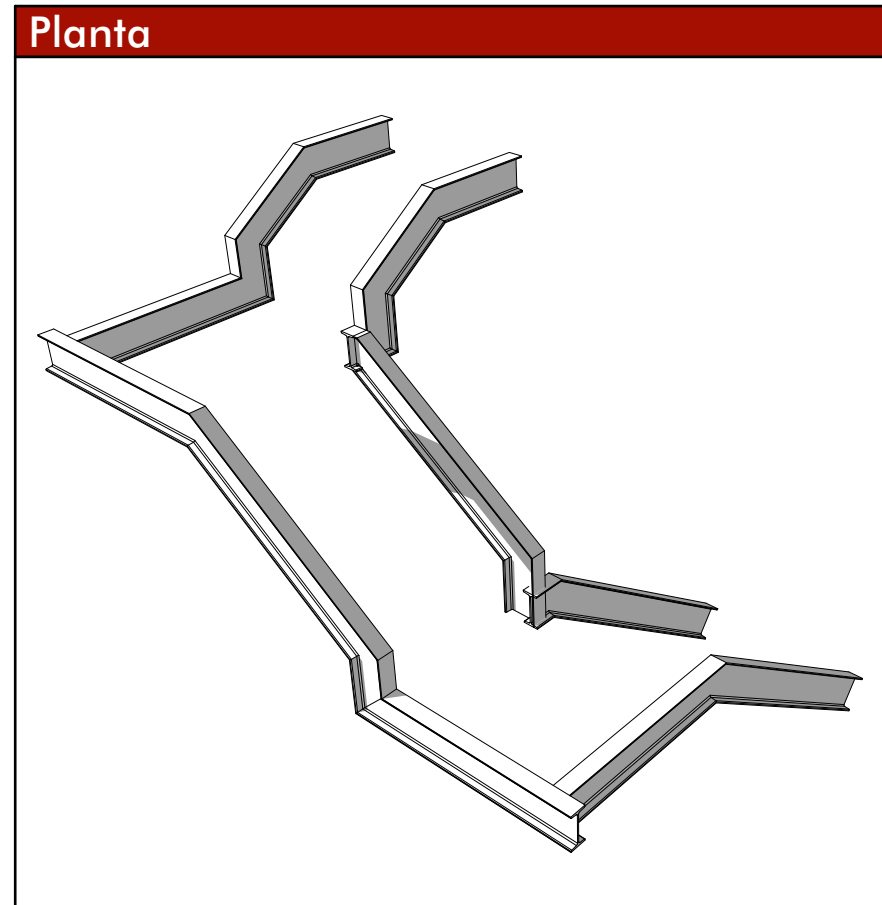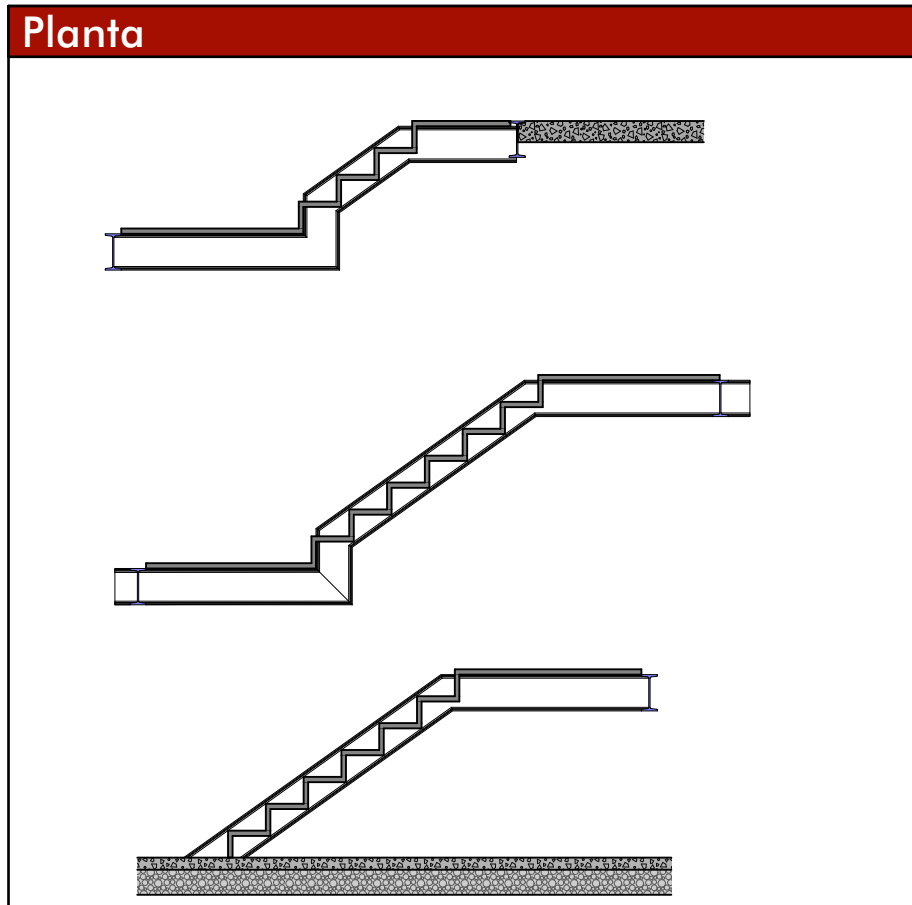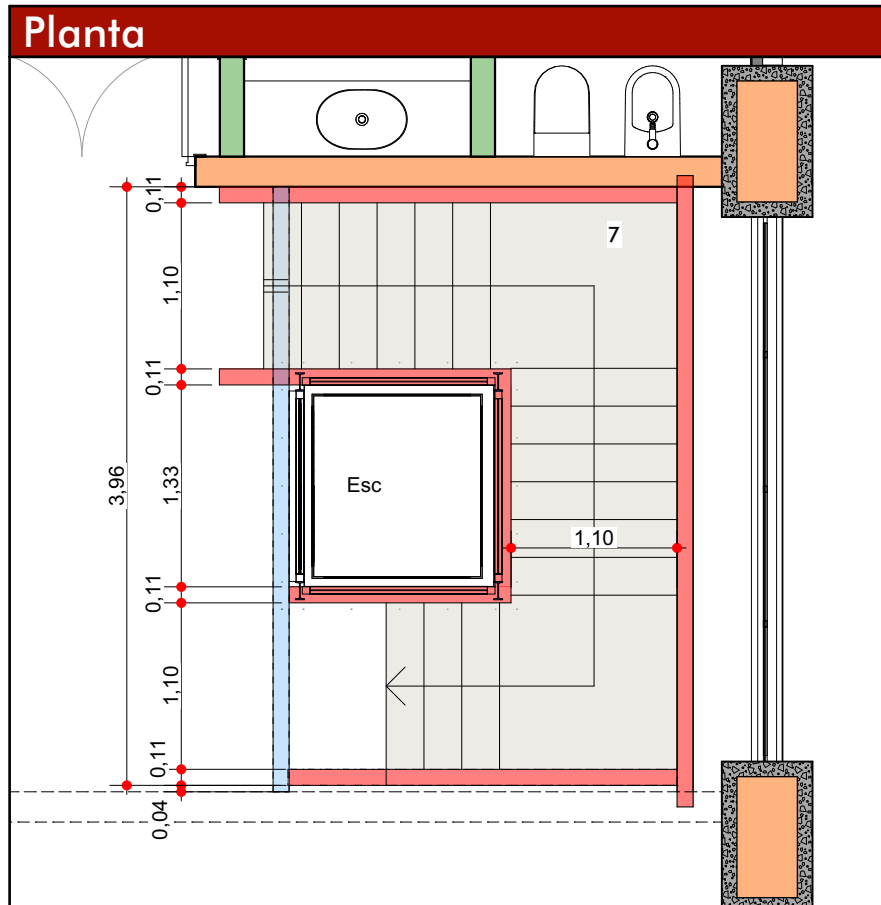

AO
ABDALA + ORTIZ
ARQUITECTOS

Almacen
Caset

Escala 1
39

INTRODUCCION

- 01 Primera Vista
- 02 Superficies
- 03 Fotorrealismo 1
- 04 Fotorrealismo 2
- 05 Fotorrealismo 3
- 06 Perspectiva 1
- 07 Perspectiva 2
- 08 Loteo
- 09 Implantacion
- 10 Asoleamiento
- 11 Arquitectura PB
- 12 Arquitectura PA

ESTRUCTURA

- 13 Axonométrica
- 14 Bases
- 15 Estructura S/PB
- 16 Estructura Techos
- 17 Cortes 1
- 18 Cortes 2

CONSTRUCCION

- 19 Repl. simple
- 20 Replanteo PB
- 21 Replanteo PA
- 22 Repl. Abert. PB
- 23 Repl. Abert. PA
- 24 Vistas 1
- 25 Vistas 2
- 26 Cortes 1
- 27 Cortes 2
- 28 Cortes 3
- 29 Planta de Techos
- 30 Techado
- 31 Techado Corte
- 32 Techos Axons

DETALLES

- 33 Cocina
- 34 Baños
- 35 Parrilla 1
- 36 Parrilla 2
- 37 Hogar grande
- 38 Hogar chico
- 39 Escalera 1
- 40 Escalera 2
- 41 Ascensor

INSTALACIONES



- 42 Electricidad PB
- 43 Electricidad PA
- 44 Agua y Gas
- 45 Climatizacion PB
- 46 Climatizacion PA
- 47 Desagues
- 48 Camaras y Pozo

COMPUTOS

- 49 Revestimientos
- 50 Cielorrasos
- 51 Aberturas Planilla

Esc. 1:50

0 1m

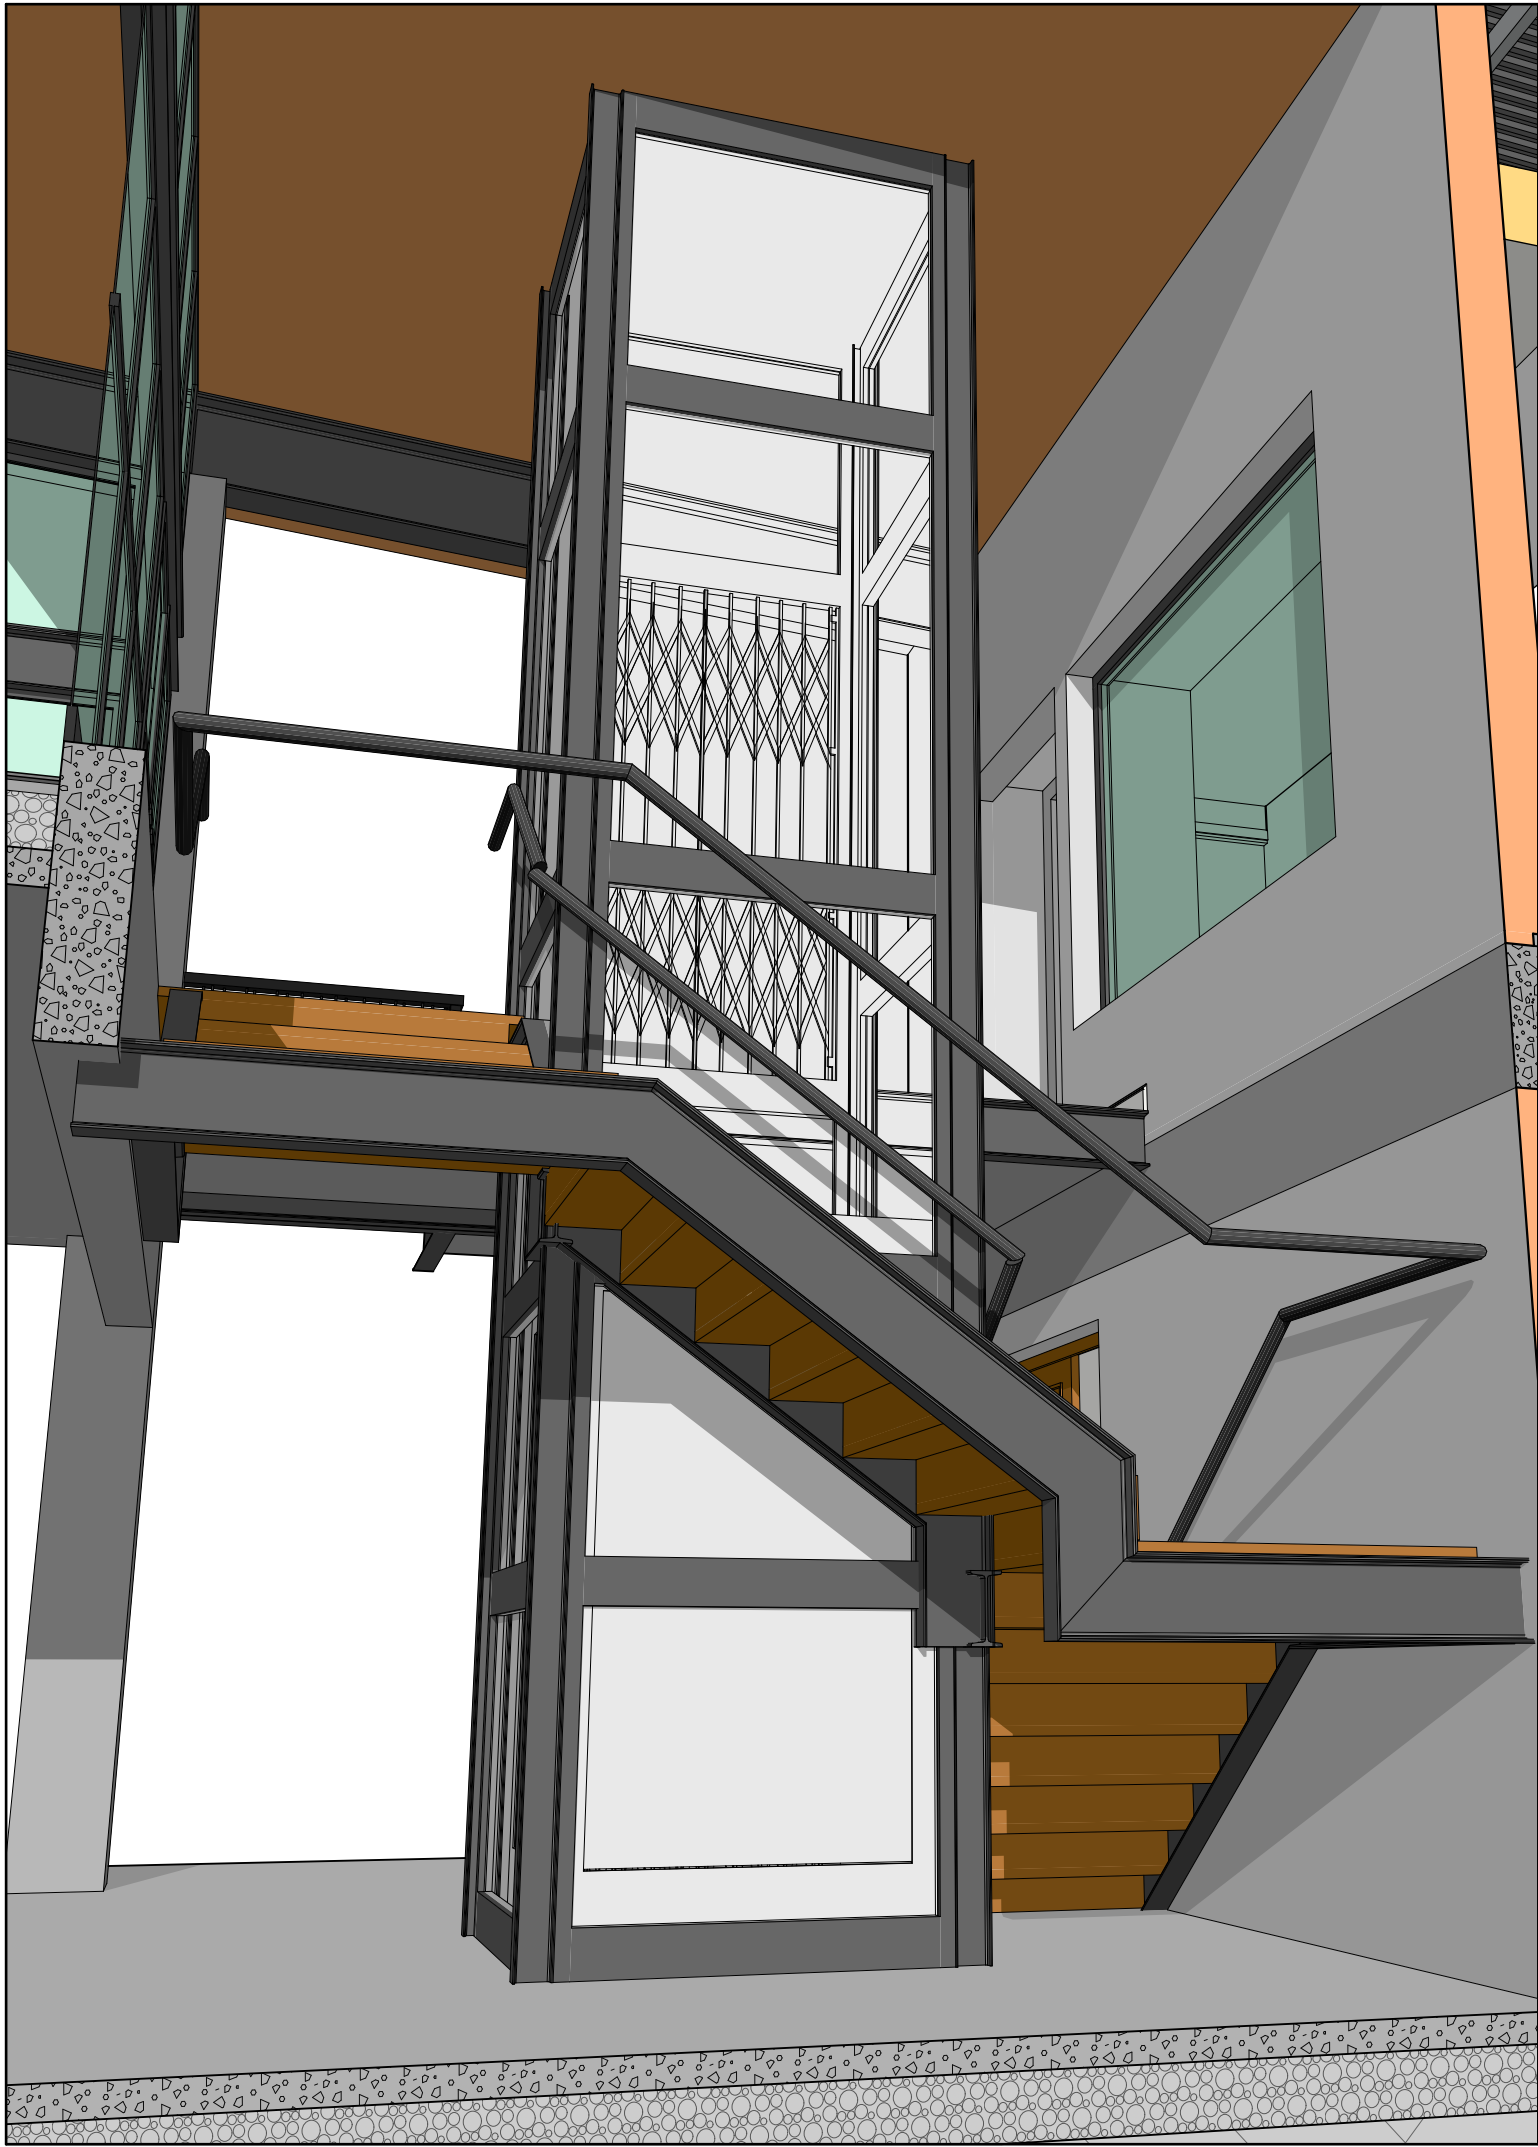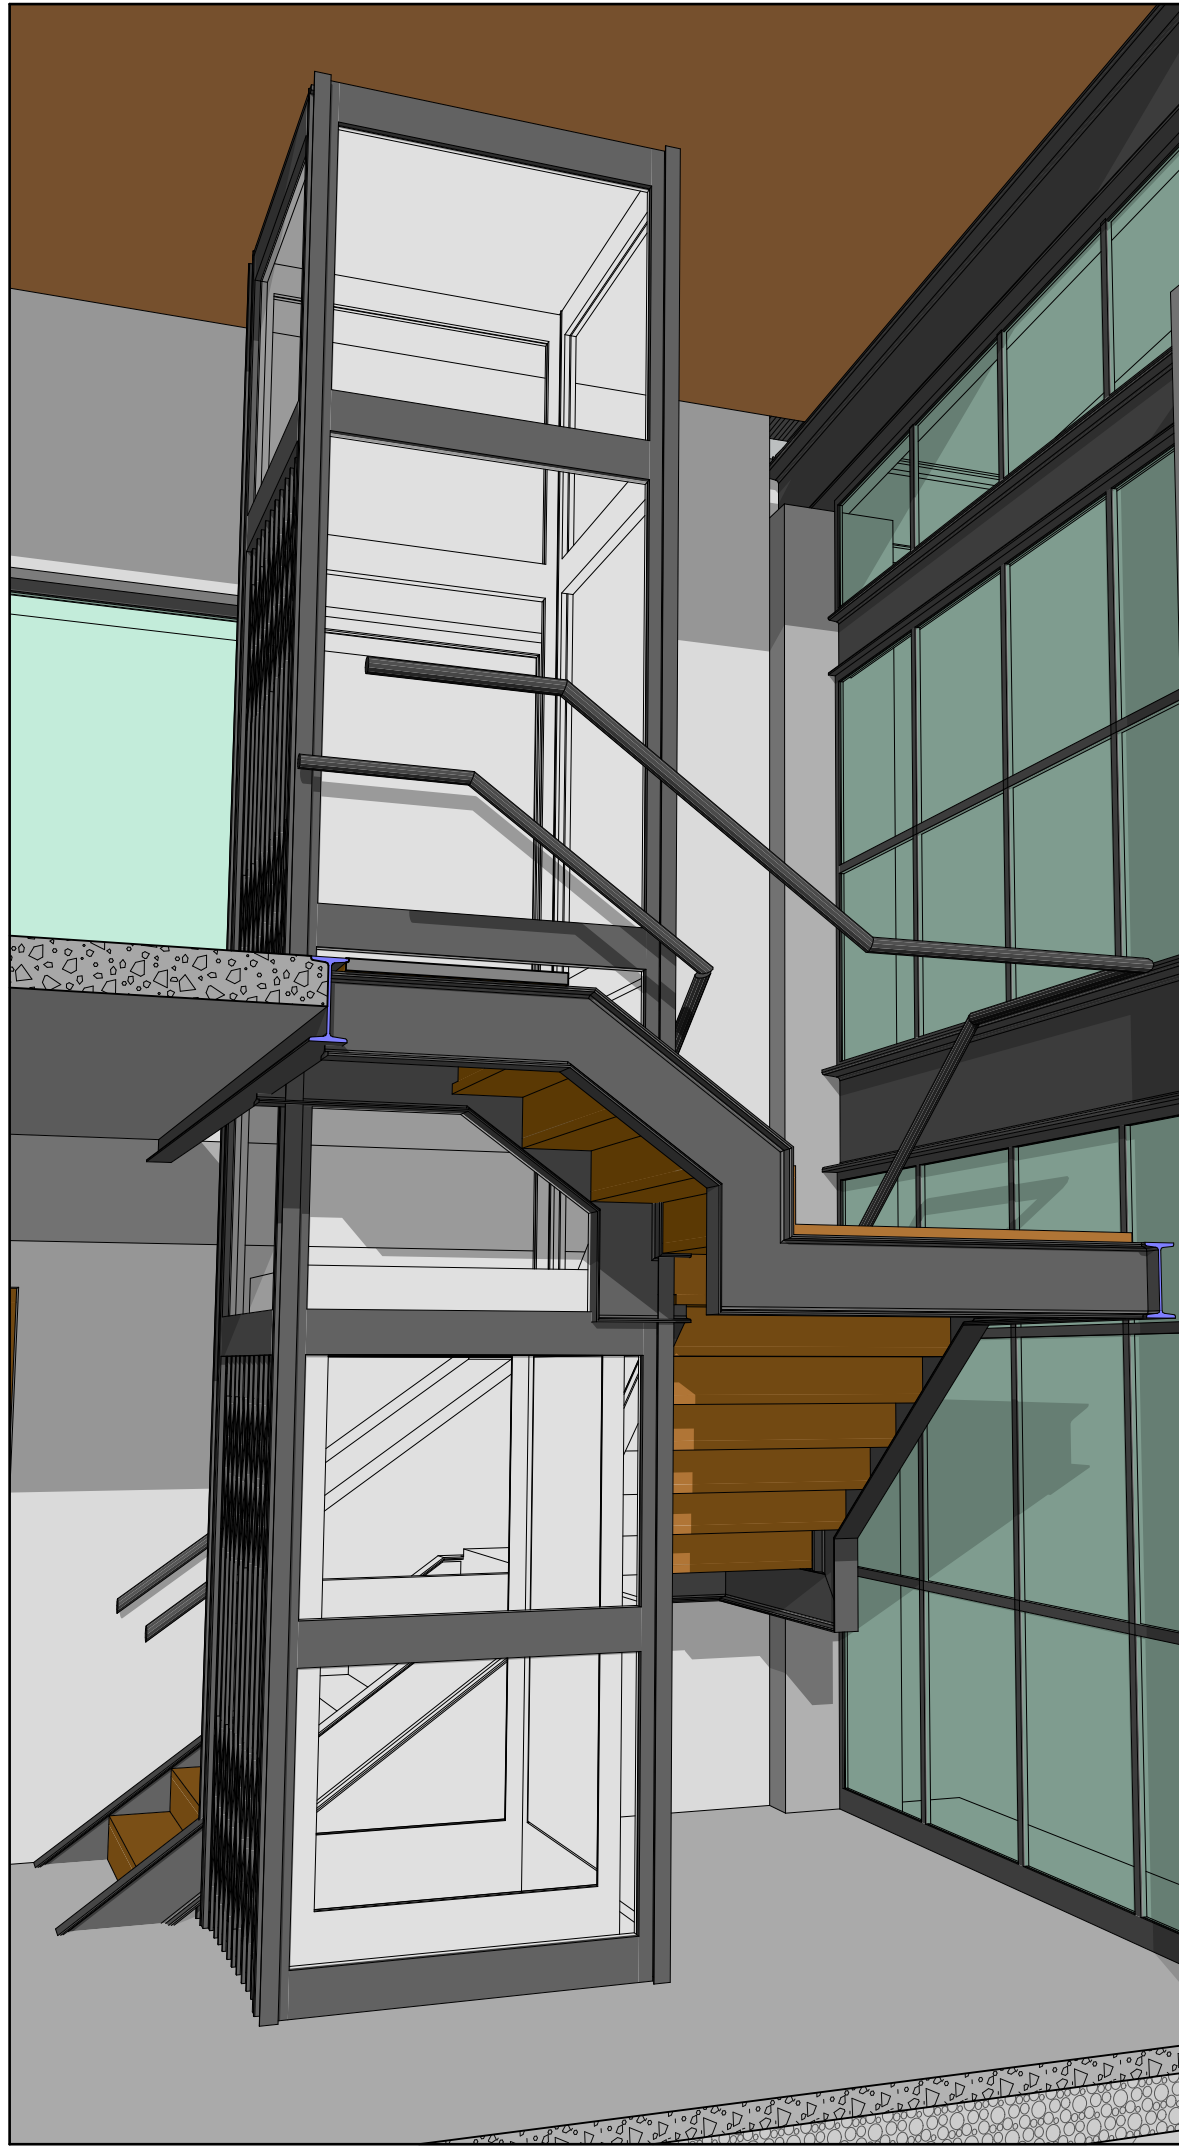

AO

ABDALA + ORTIZ

ARQUITECTOS

Almacen

Caset

Escalera 2

40

INTRODUCCION

01

Primera Vista

02

Superficies

03

Fotorrealismo 1

04

Fotorrealismo 2

05

Fotorrealismo 3

06

Perspectiva 1

07

Perspectiva 2

08

Loteo

09

Implantacion

10

Asoleamiento

11

Arquitectura PB

12

Arquitectura PA

ESTRUCTURA

13

Axonometrica

14

Bases

15

Estructura S/PB

16

Estructura Techos

17

Cortes 1

18

Cortes 2

CONSTRUCCION

19

Repl. simple

20

Replanteo PB

21

Replanteo PA

22

Repl. Abert. PB

23

Repl. Abert. PA

24

Vistas 1

25

Vistas 2

26

Cortes 1

27

Cortes 2

28

Cortes 3

29

Planta de Techos

30

Techado

31

Techado Corte

32

Techos Axons

DETALLES

33

Cocina

34

Baños

35

Parrilla 1

36

Parrilla 2

37

Hogar grande

38

Hogar chico

39

Escalera 1

40

Escalera 2

41

Ascensor

INSTALACIONES

42

Electricidad PB

43

Electricidad PA

44

Agua y Gas

45

Climatizacion PB

46

Climatizacion PA

47

Desagues

48

Camaras y Pozo

COMPUTOS

49




Revestimientos

50

Cielorrasos

51

Aberturas Planilla

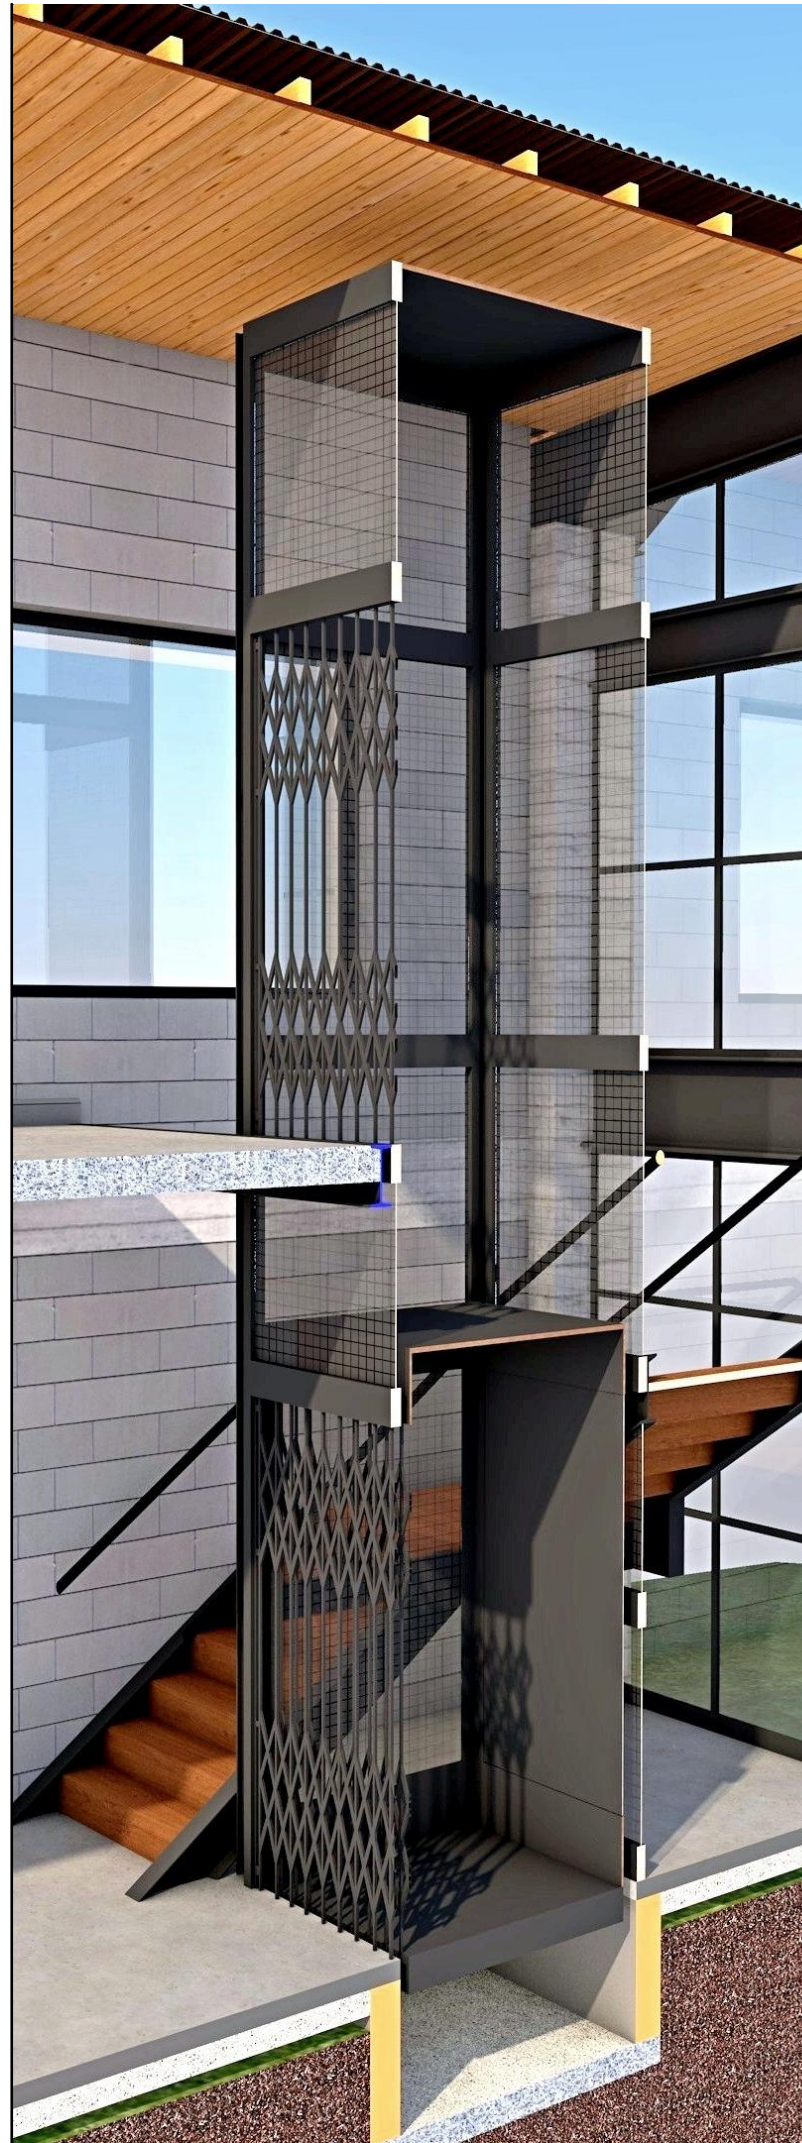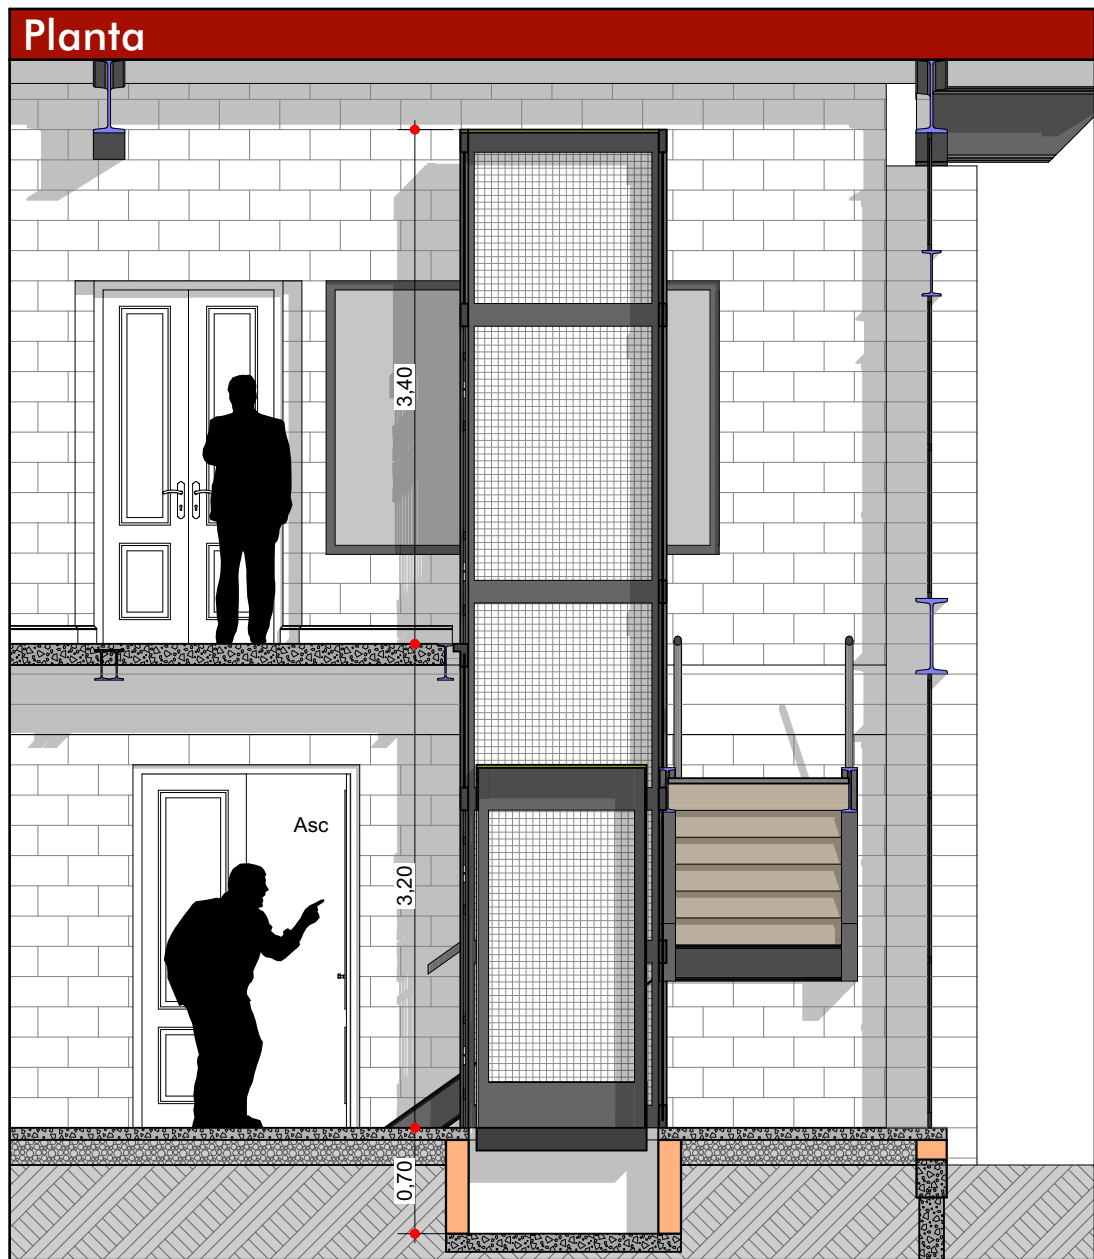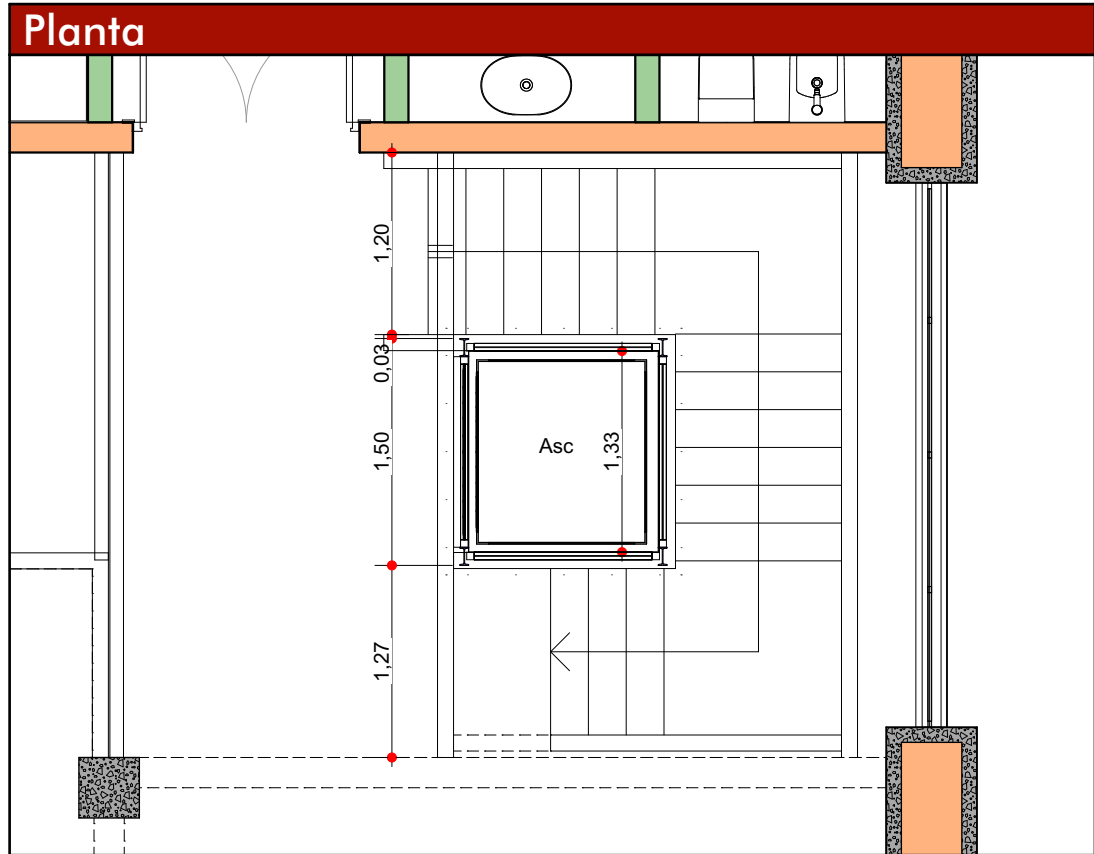

AO
ABDALA + ORTIZ
ARQUITECTOS

Almacen
Caset

Ascensor
41

INTRODUCCION

- 01 Primera Vista
- 02 Superficies
- 03 Fotorrealismo 1
- 04 Fotorrealismo 2
- 05 Fotorrealismo 3
- 06 Perspectiva 1
- 07 Perspectiva 2
- 08 Loteo
- 09 Implantacion
- 10 Asoleamiento
- 11 Arquitectura PB
- 12 Arquitectura PA

ESTRUCTURA

- 13 Axonometrica
- 14 Bases
- 15 Estructura S/PB
- 16 Estructura Techos
- 17 Cortes 1
- 18 Cortes 2

CONSTRUCCION

- 19 Repl. simple
- 20 Replanteo PB
- 21 Replanteo PA
- 22 Repl. Abert. PB
- 23 Repl. Abert. PA
- 24 Vistas 1
- 25 Vistas 2
- 26 Cortes 1
- 27 Cortes 2
- 28 Cortes 3
- 29 Planta de Techos
- 30 Techado
- 31 Techado Corte
- 32 Techos Axons

DETALLES

- 33 Cocina
- 34 Baños
- 35 Parrilla 1
- 36 Parrilla 2
- 37 Hogar grande
- 38 Hogar chico
- 39 Escalera 1
- 40 Escalera 2
- 41 Ascensor

INSTALACIONES

- 42 Electricidad PB
- 43 Electricidad PA
- 44 Agua y Gas
- 45 Climatizacion PB
- 46 Climatizacion PA
- 47 Desagues
- 48 Camaras y Pozo

COMPUTOS

- 49 Revestimientos
- 50 Cielorrasos
- 51 Aberturas Planilla

Esc. 1:50

0 1m

INTRODUCCION

- 01 Primera Vista
- 02 Superficies
- 03 Fotorrealismo 1
- 04 Fotorrealismo 2
- 05 Fotorrealismo 3
- 06 Perspectiva 1
- 07 Perspectiva 2
- 08 Loteo
- 09 Implantacion
- 10 Asoleamiento
- 11 Arquitectura PB
- 12 Arquitectura PA

ESTRUCTURA

- 13 Axonometrica
- 14 Bases
- 15 Estructura S/PB
- 16 Estructura Techos
- 17 Cortes 1
- 18 Cortes 2

CONSTRUCCION

- 19 Repl. simple
- 20 Replanteo PB
- 21 Replanteo PA
- 22 Repl. Abert. PB
- 23 Repl. Abert. PA
- 24 Vistas 1
- 25 Vistas 2
- 26 Cortes 1
- 27 Cortes 2
- 28 Cortes 3
- 29 Planta de Techos
- 30 Techado
- 31 Techado Corte
- 32 Techos Axons

DETALLES

- 33 Cocina
- 34 Baños
- 35 Parrilla 1
- 36 Parrilla 2
- 37 Hogar grande
- 38 Hogar chico
- 39 Escalera 1
- 40 Escalera 2
- 41 Ascensor

INSTALACIONES


- 42 Electricidad PB
- 43 Electricidad PA
- 44 Agua y Gas
- 45 Climatizacion PB
- 46 Climatizacion PA
- 47 Desagues
- 48 Camaras y Pozo

COMPUTOS

- 49 Revestimientos
- 50 Cielorrasos
- 51 Aberturas Planilla



Esc. 1:100

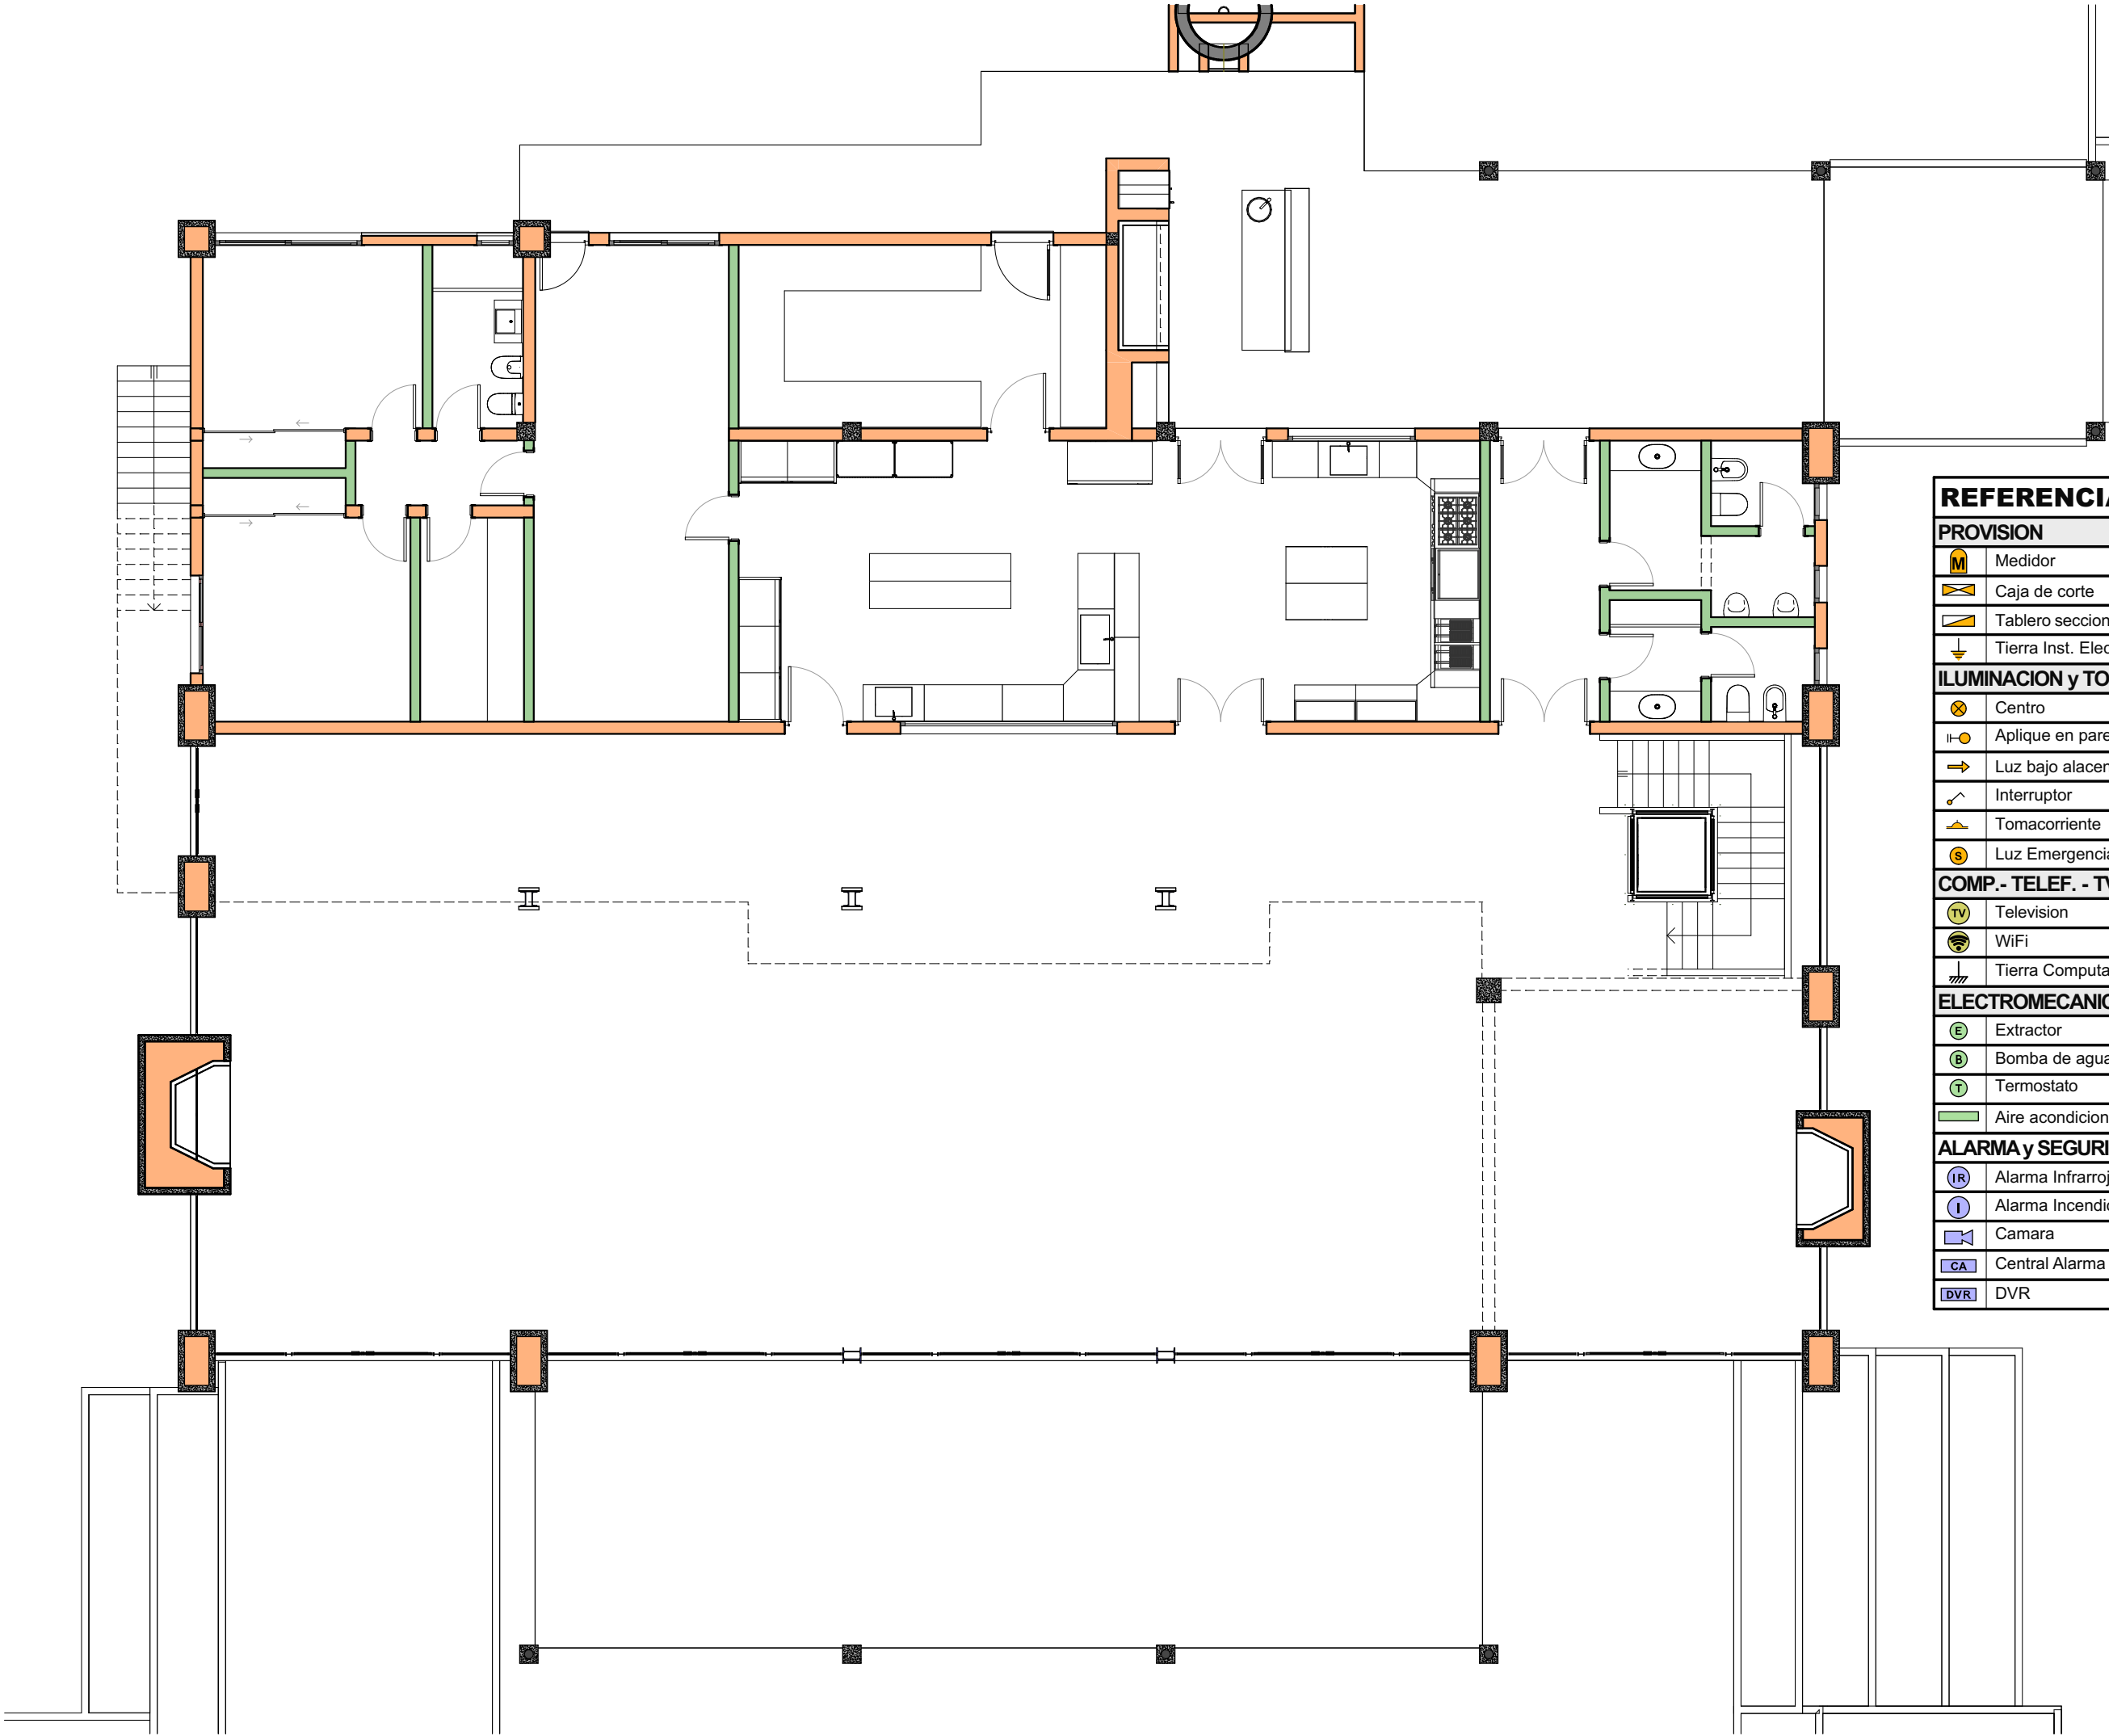

REFERENCIAS

PROVISION

- M Medidor
- Caja de corte
- Tablero seccional
- Tierra Inst. Electrica

ILUMINACION y TOMAS

- Centro
- Aplique en pared
- Luz bajo alacena
- Interruptor
- Tomacorriente
- Luz Emergencia

COMP.- TELEF. - TV

- Television
- WiFi
- Tierra Computacion

ELECTROMECANICA

- E Extractor
- B Bomba de agua
- T Termostato
- Aire acondicionado

ALARMA y SEGURIDAD

- IR Alarma Infrarrojo
- I Alarma Incendio
- Camara
- CA Central Alarma
- DVR

INTRODUCCION

- 01 Primera Vista
- 02 Superficies
- 03 Fotorrealismo 1
- 04 Fotorrealismo 2
- 05 Fotorrealismo 3
- 06 Perspectiva 1
- 07 Perspectiva 2
- 08 Loteo
- 09 Implantacion
- 10 Asoleamiento
- 11 Arquitectura PB
- 12 Arquitectura PA

ESTRUCTURA

- 13 Axonometrica
- 14 Bases
- 15 Estructura S/PB
- 16 Estructura Techos
- 17 Cortes 1
- 18 Cortes 2

CONSTRUCCION

- 19 Repl. simple
- 20 Replanteo PB
- 21 Replanteo PA
- 22 Repl. Abert. PB
- 23 Repl. Abert. PA
- 24 Vistas 1
- 25 Vistas 2
- 26 Cortes 1
- 27 Cortes 2
- 28 Cortes 3
- 29 Planta de Techos
- 30 Techado
- 31 Techado Corte
- 32 Techos Axons

DETALLES


- 33 Cocina
- 34 Baños
- 35 Parrilla 1
- 36 Parrilla 2
- 37 Hogar grande
- 38 Hogar chico
- 39 Escalera 1
- 40 Escalera 2
- 41 Ascensor

INSTALACIONES

- 42 Electricidad PB
- 43 Electricidad PA
- 44 Agua y Gas
- 45 Climatizacion PB
- 46 Climatizacion PA
- 47 Desagues
- 48 Camaras y Pozo

COMPUTOS

- 49 Revestimientos
- 50 Cielorrasos
- 51 Aberturas Planilla

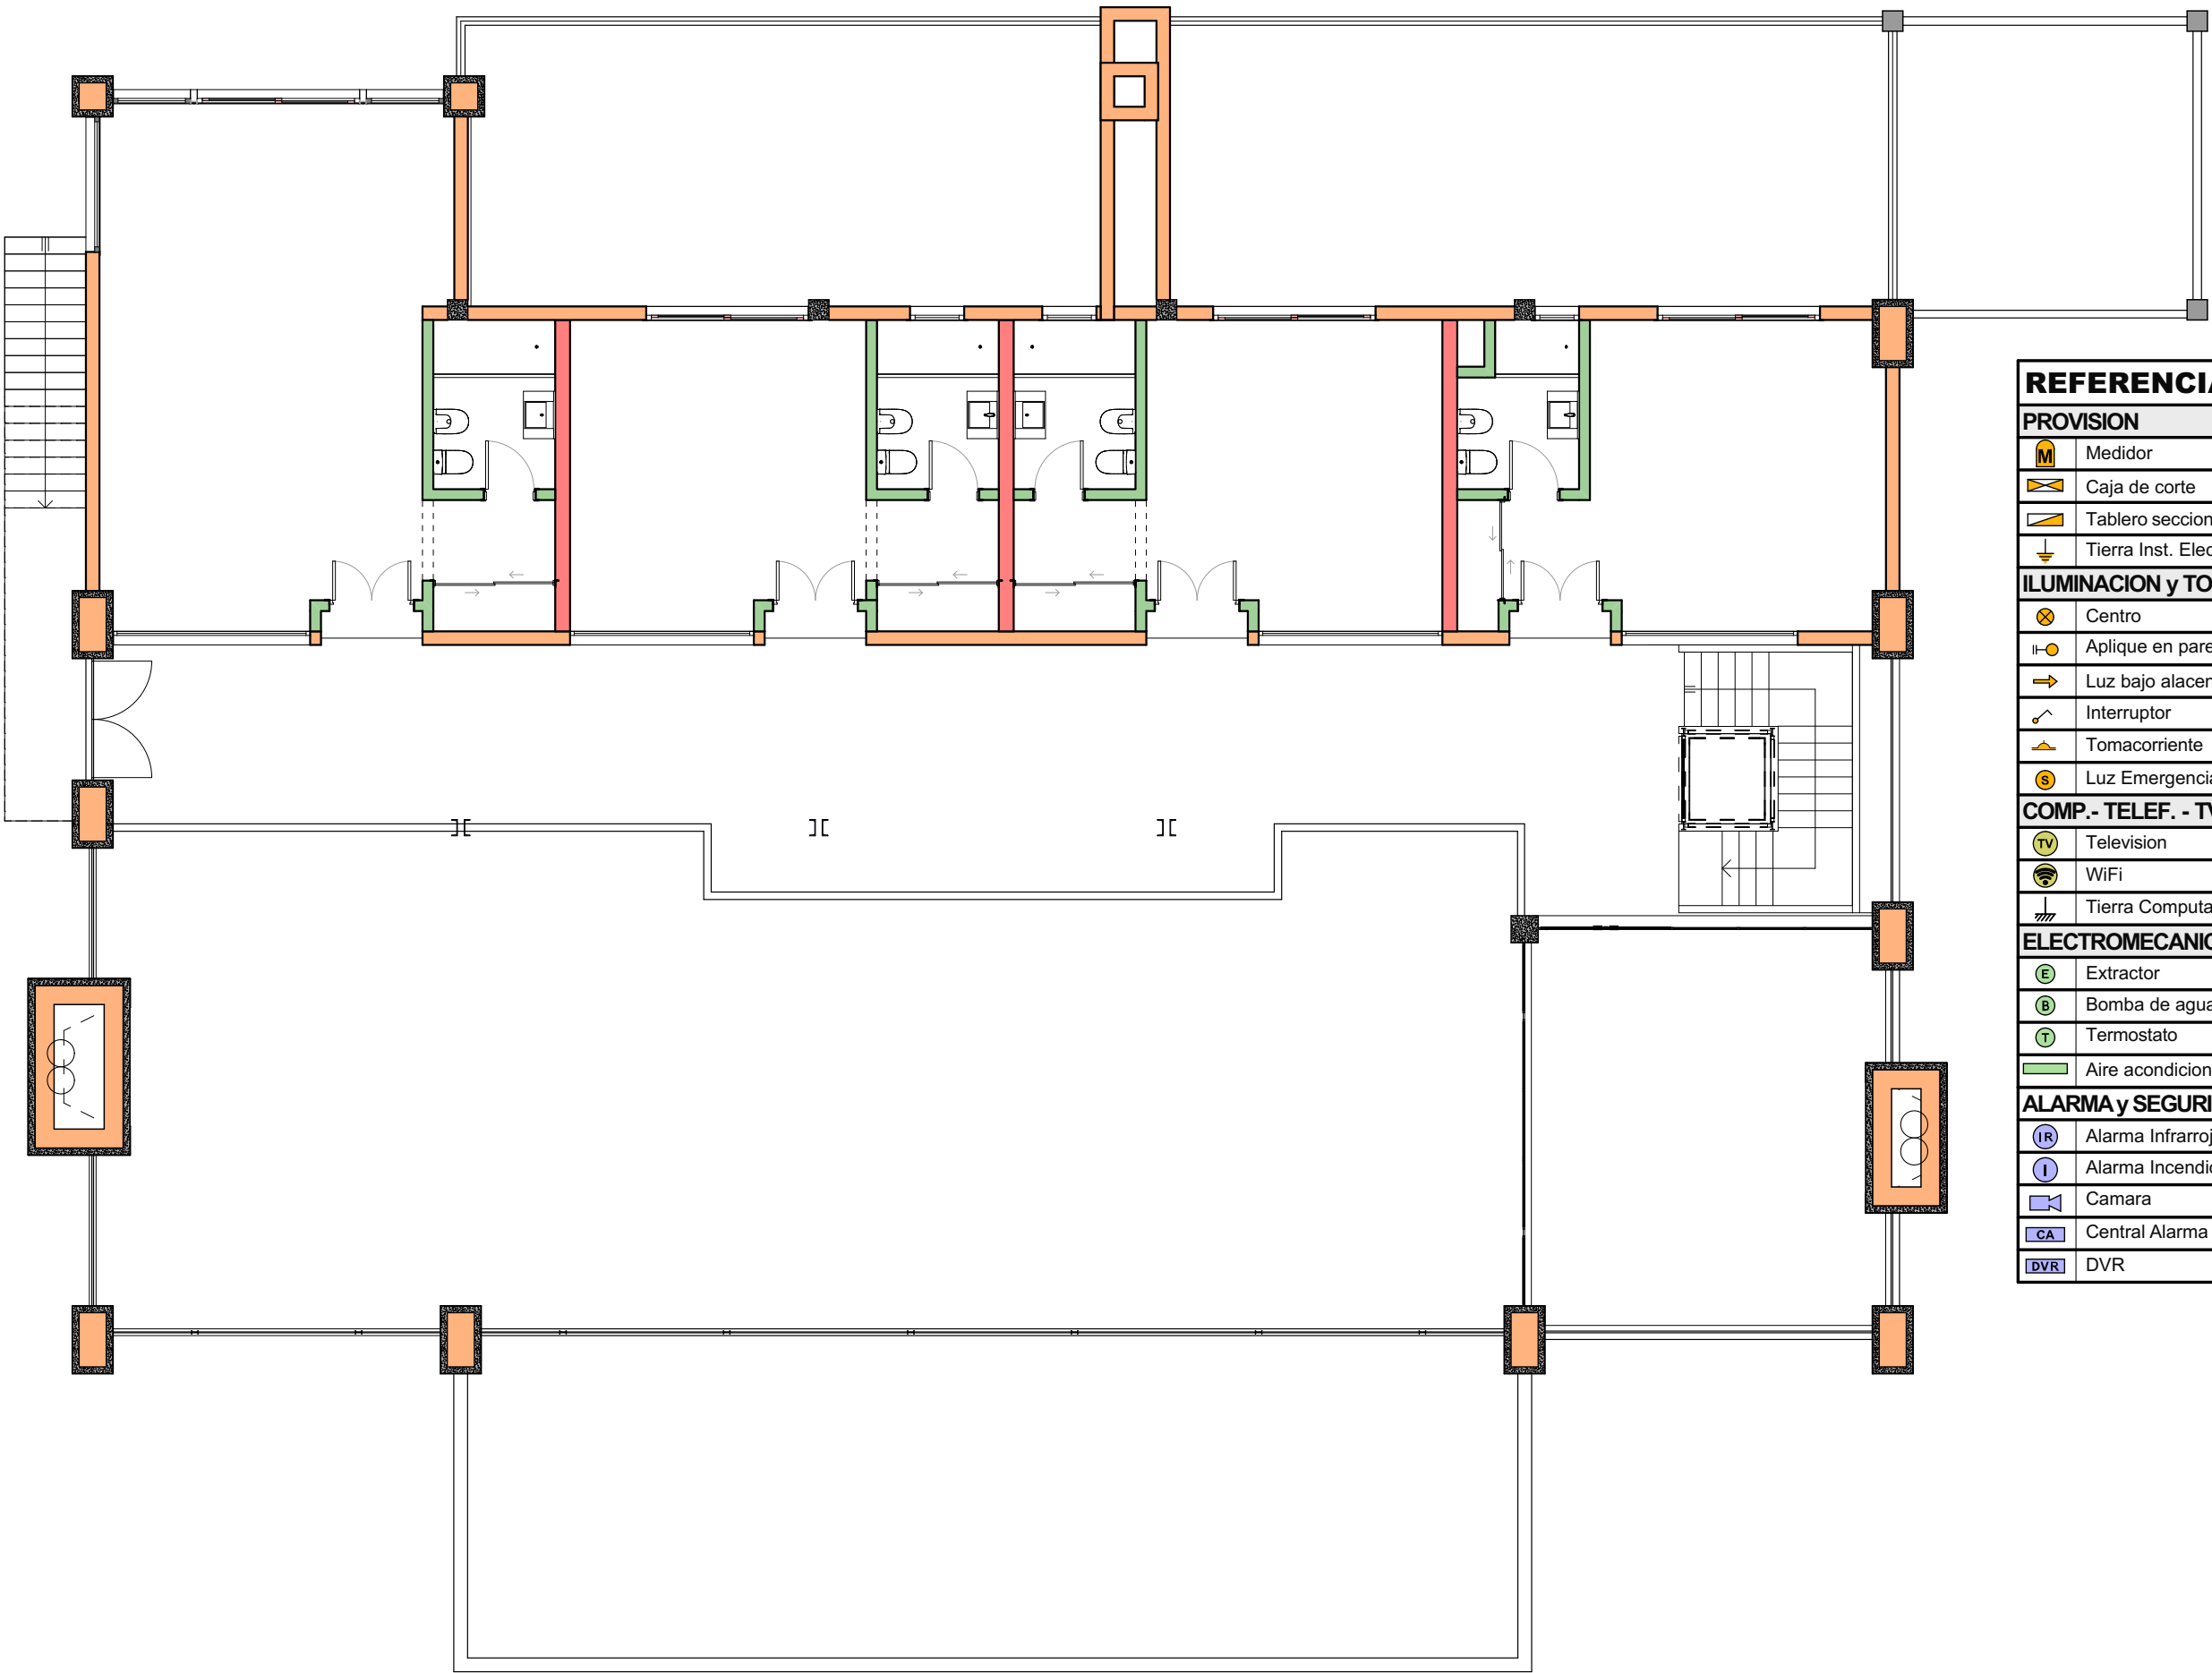

REFERENCIAS	
PROVISION	
	Medidor
	Caja de corte
	Tablero seccional
	Tierra Inst. Electrica
ILUMINACION y TOMAS	
	Centro
	Aplique en pared
	Luz bajo alacena
	Interruptor
	Tomacorriente
	Luz Emergencia
COMP.- TELEF. - TV	
	Television
	WiFi
	Tierra Computacion
ELECTROMECANICA	
	Extractor
	Bomba de agua
	Termostato
	Aire acondicionado
ALARMA y SEGURIDAD	
	Alarma Infrarrojo
	Alarma Incendio
	Camara
	Central Alarma
	DVR

INTRODUCCION

- 01 Primera Vista
- 02 Superficies
- 03 Fotorrealismo 1
- 04 Fotorrealismo 2
- 05 Fotorrealismo 3
- 06 Perspectiva 1
- 07 Perspectiva 2
- 08 Loteo
- 09 Implantacion
- 10 Asoleamiento
- 11 Arquitectura PB
- 12 Arquitectura PA

ESTRUCTURA

- 13 Axonometrica
- 14 Bases
- 15 Estructura S/PB
- 16 Estructura Techos
- 17 Cortes 1
- 18 Cortes 2

CONSTRUCCION

- 19 Repl. simple
- 20 Replanteo PB
- 21 Replanteo PA
- 22 Repl. Abert. PB
- 23 Repl. Abert. PA
- 24 Vistas 1
- 25 Vistas 2
- 26 Cortes 1
- 27 Cortes 2
- 28 Cortes 3
- 29 Planta de Techos
- 30 Techado
- 31 Techado Corte
- 32 Techos Axons

DETALLES

- 33 Cocina
- 34 Baños
- 35 Parrilla 1
- 36 Parrilla 2
- 37 Hogar grande
- 38 Hogar chico
- 39 Escalera 1
- 40 Escalera 2
- 41 Ascensor

INSTALACIONES


- 42 Electricidad PB
- 43 Electricidad PA
- 44 Agua y Gas
- 45 Climatizacion PB
- 46 Climatizacion PA
- 47 Desagues
- 48 Camaras y Pozo

COMPUTOS

- 49 Revestimientos
- 50 Cielorrasos
- 51 Aberturas Planilla



Esc. 1:100

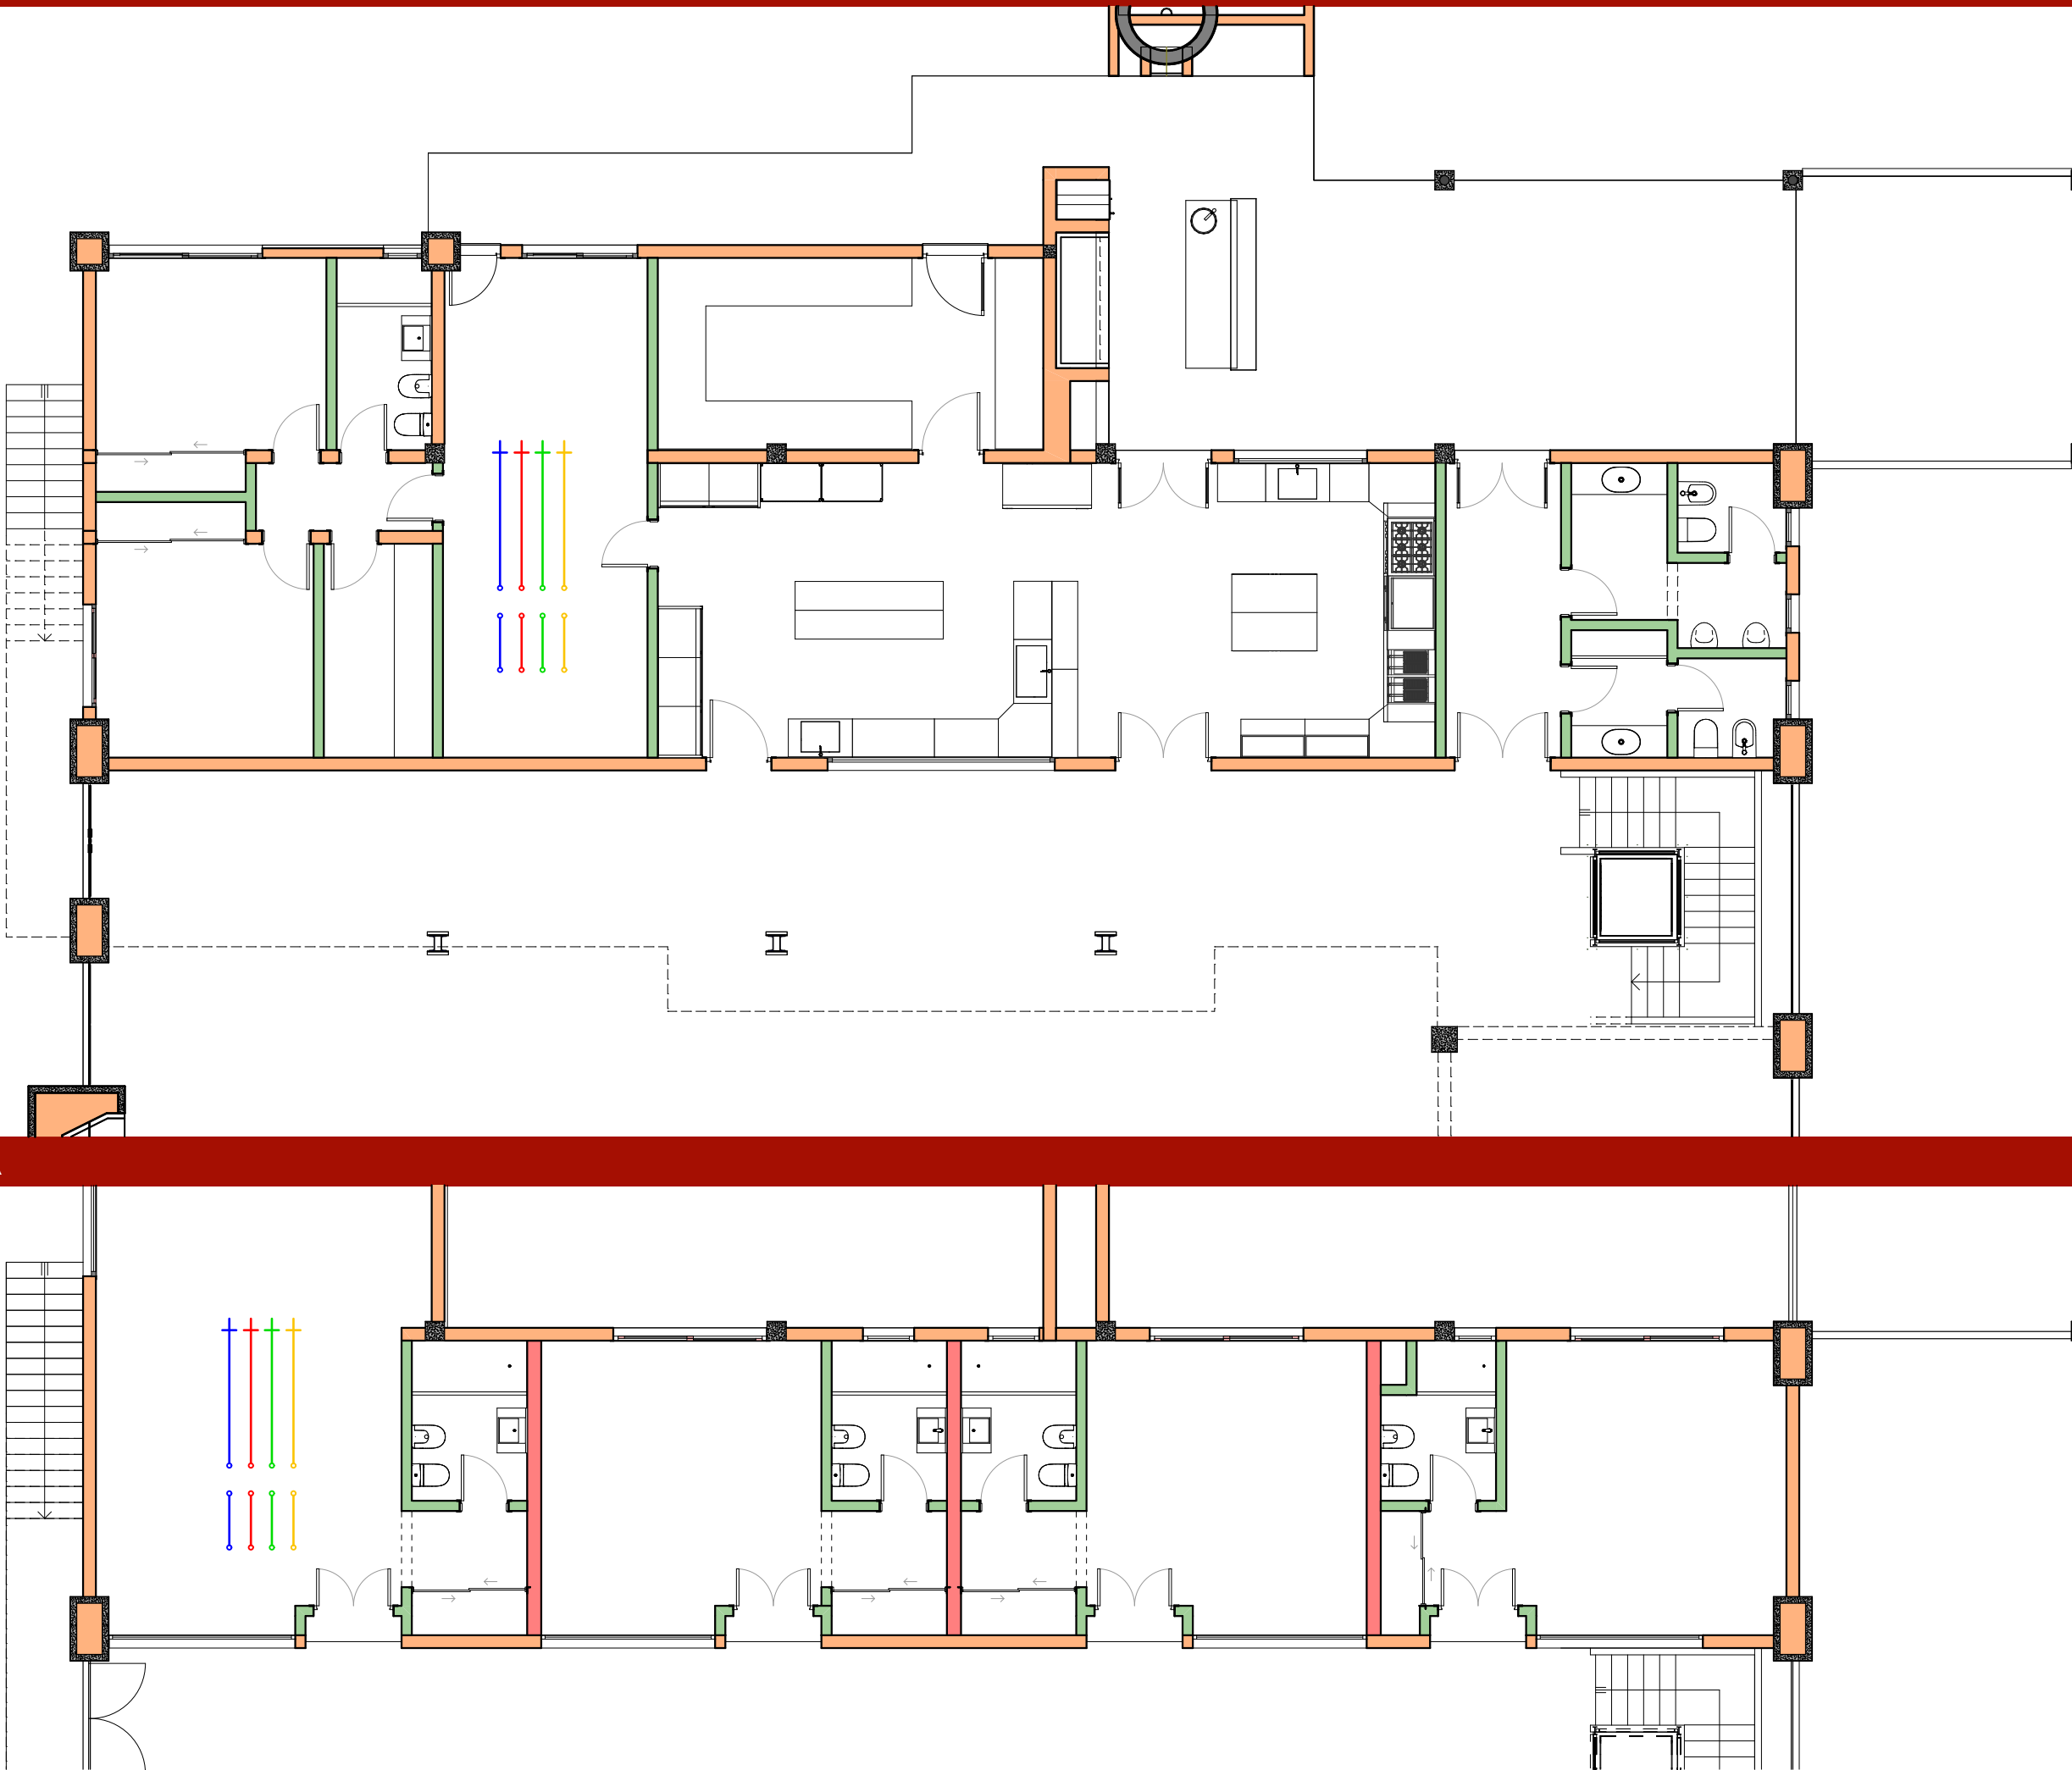

Almacen
Caset

Climatizacion PB

45

INTRODUCCION

- 01 Primera Vista
- 02 Superficies
- 03 Fotorrealismo 1
- 04 Fotorrealismo 2
- 05 Fotorrealismo 3
- 06 Perspectiva 1
- 07 Perspectiva 2
- 08 Loteo
- 09 Implantacion
- 10 Asoleamiento
- 11 Arquitectura PB
- 12 Arquitectura PA

ESTRUCTURA

- 13 Axonometrica
- 14 Bases
- 15 Estructura S/PB
- 16 Estructura Techos
- 17 Cortes 1
- 18 Cortes 2

CONSTRUCCION

- 19 Repl. simple
- 20 Replanteo PB
- 21 Replanteo PA
- 22 Repl. Abert. PB
- 23 Repl. Abert. PA
- 24 Vistas 1
- 25 Vistas 2
- 26 Cortes 1
- 27 Cortes 2
- 28 Cortes 3
- 29 Planta de Techos
- 30 Techado
- 31 Techado Corte
- 32 Techos Axons

DETALLES

- 33 Cocina
- 34 Baños
- 35 Parrilla 1
- 36 Parrilla 2
- 37 Hogar grande
- 38 Hogar chico
- 39 Escalera 1
- 40 Escalera 2
- 41 Ascensor

INSTALACIONES


- 42 Electricidad PB
- 43 Electricidad PA
- 44 Agua y Gas
- 45 Climatizacion PB
- 46 Climatizacion PA
- 47 Desagues
- 48 Camaras y Pozo

COMPUTOS

- 49 Revestimientos
- 50 Cielorrasos
- 51 Aberturas Planilla



Esc. 1:100

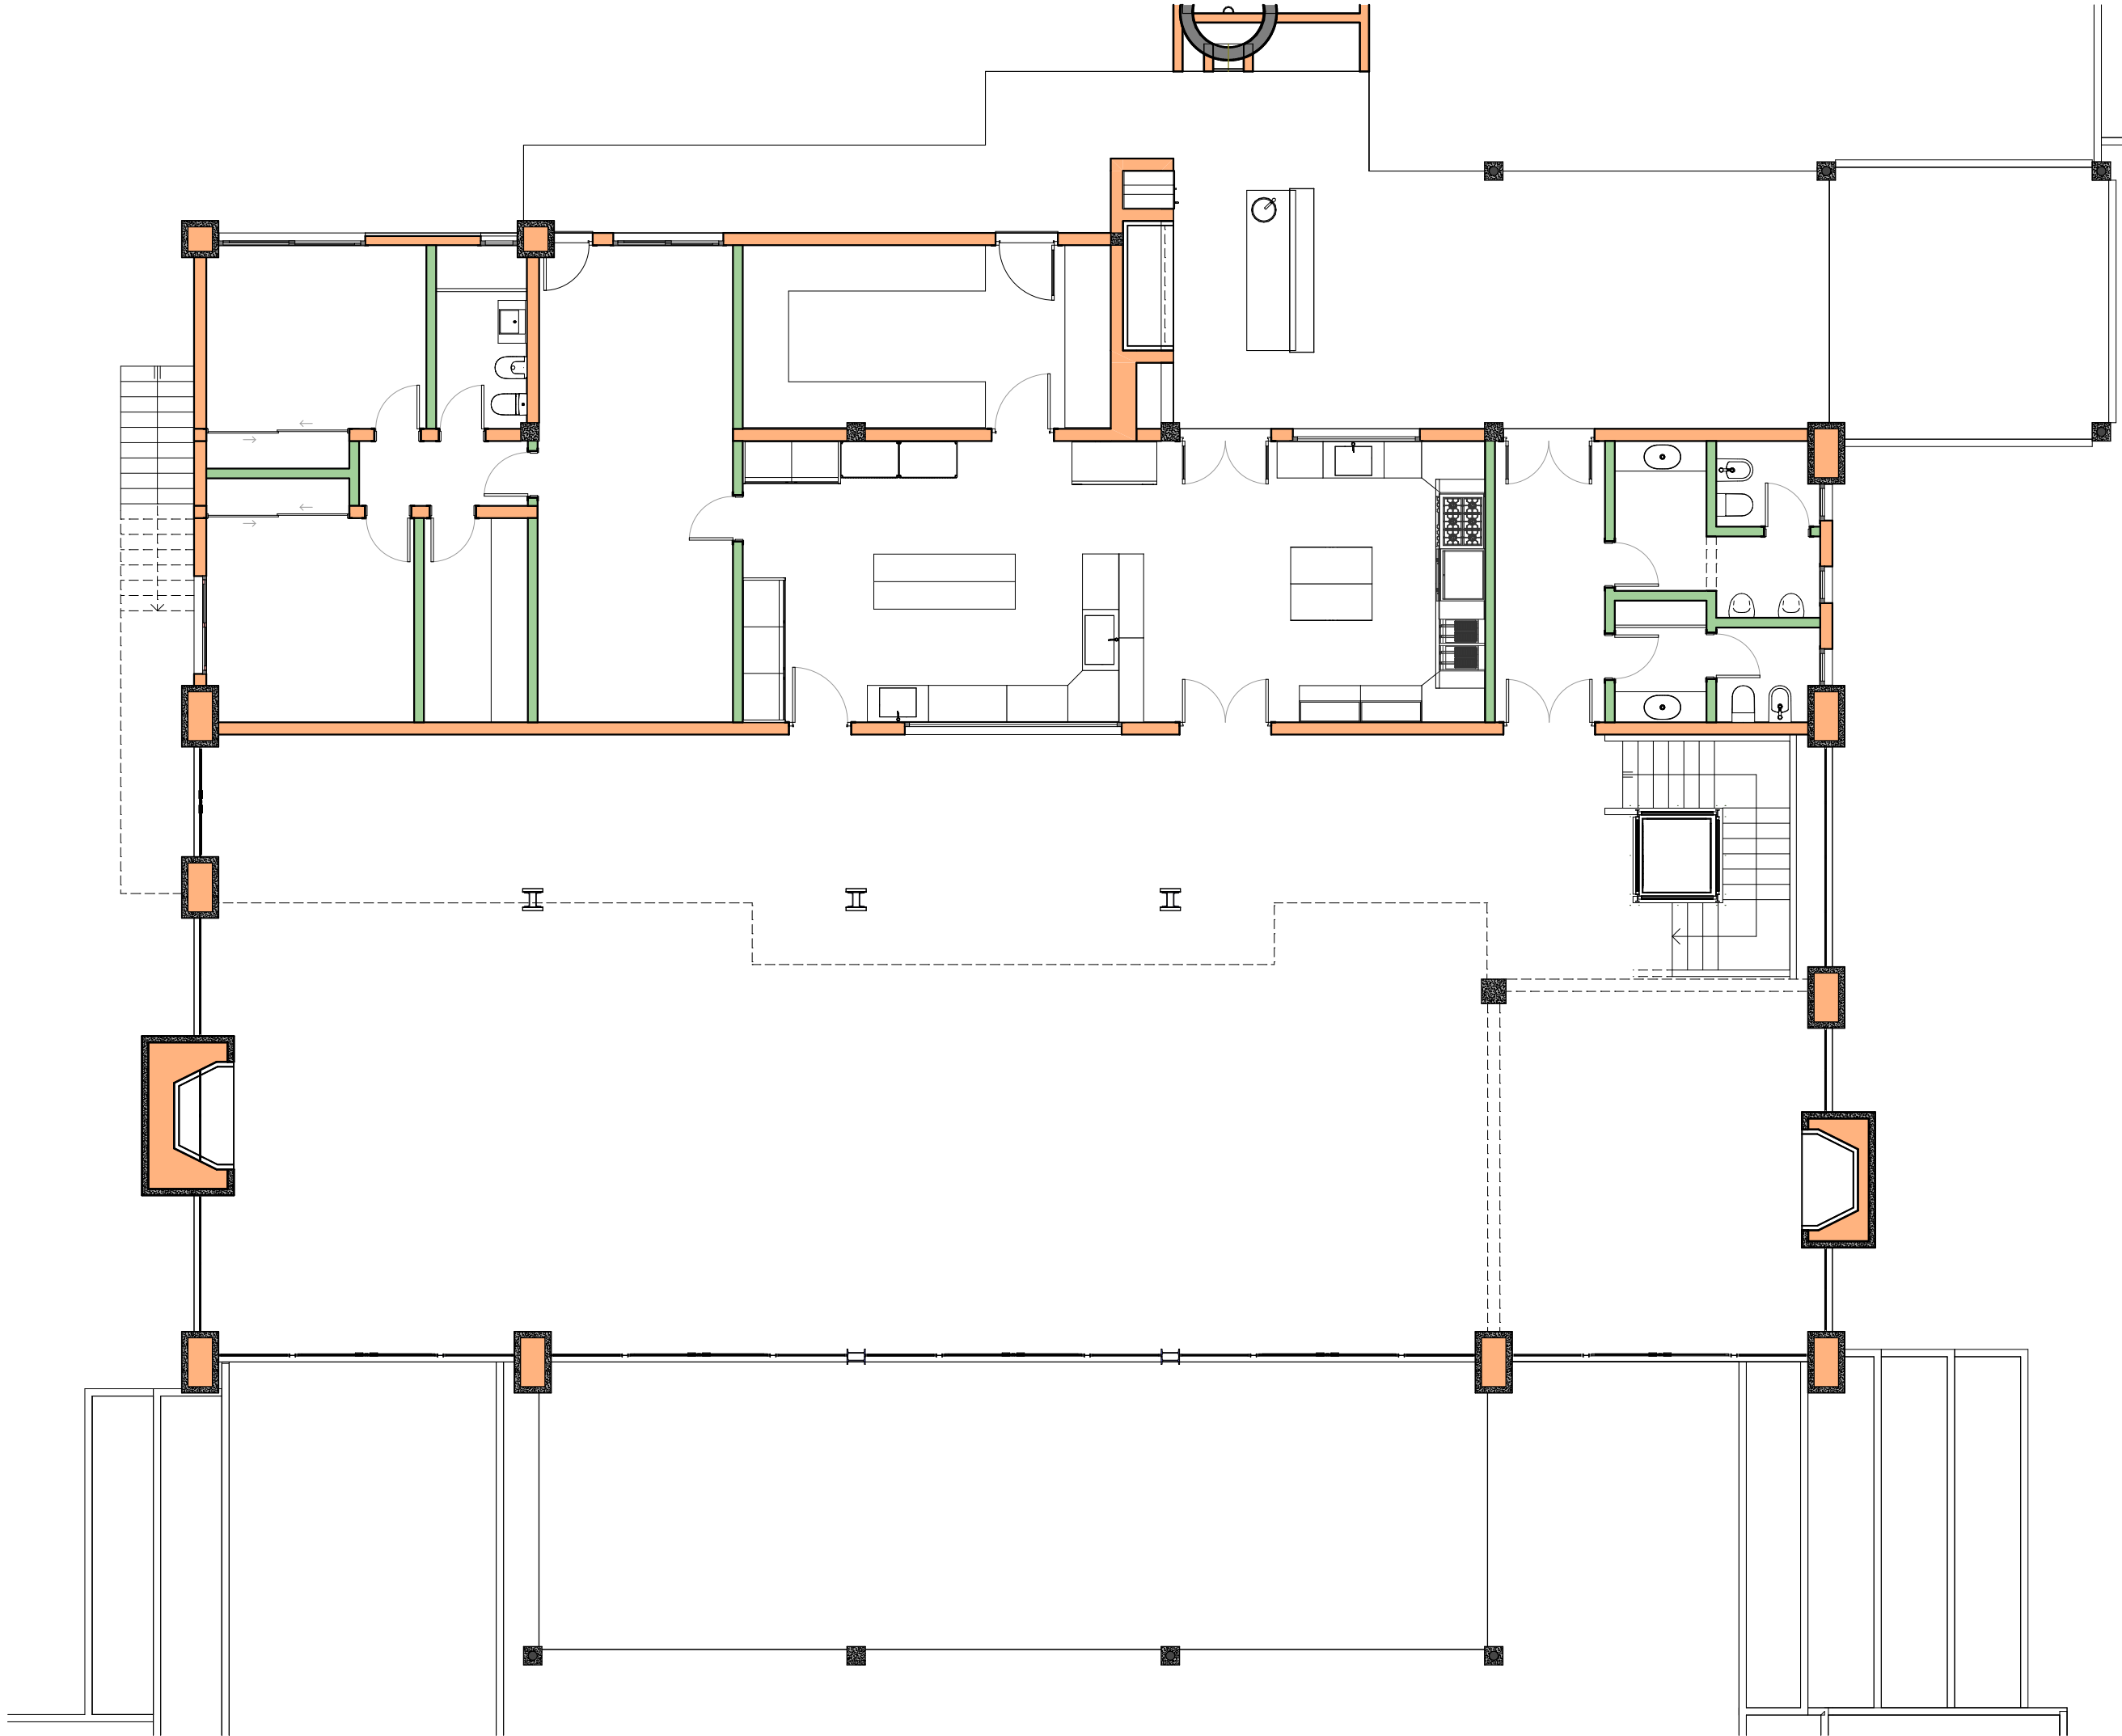

Almacen
Caset

Climatizacion PA

46

INTRODUCCION

- 01 Primera Vista
- 02 Superficies
- 03 Fotorrealismo 1
- 04 Fotorrealismo 2
- 05 Fotorrealismo 3
- 06 Perspectiva 1
- 07 Perspectiva 2
- 08 Loteo
- 09 Implantacion
- 10 Asoleamiento
- 11 Arquitectura PB
- 12 Arquitectura PA

ESTRUCTURA

- 13 Axonometrica
- 14 Bases
- 15 Estructura S/PB
- 16 Estructura Techos
- 17 Cortes 1
- 18 Cortes 2

CONSTRUCCION

- 19 Repl. simple
- 20 Replanteo PB
- 21 Replanteo PA
- 22 Repl. Abert. PB
- 23 Repl. Abert. PA
- 24 Vistas 1
- 25 Vistas 2
- 26 Cortes 1
- 27 Cortes 2
- 28 Cortes 3
- 29 Planta de Techos
- 30 Techado
- 31 Techado Corte
- 32 Techos Axons

DETALLES


- 33 Cocina
- 34 Baños
- 35 Parrilla 1
- 36 Parrilla 2
- 37 Hogar grande
- 38 Hogar chico
- 39 Escalera 1
- 40 Escalera 2
- 41 Ascensor

INSTALACIONES


- 42 Electricidad PB
- 43 Electricidad PA
- 44 Agua y Gas
- 45 Climatizacion PB
- 46 Climatizacion PA
- 47 Desagues
- 48 Camaras y Pozo

COMPUTOS


- 49 Revestimientos
- 50 Cielorrasos
- 51 Aberturas Planilla

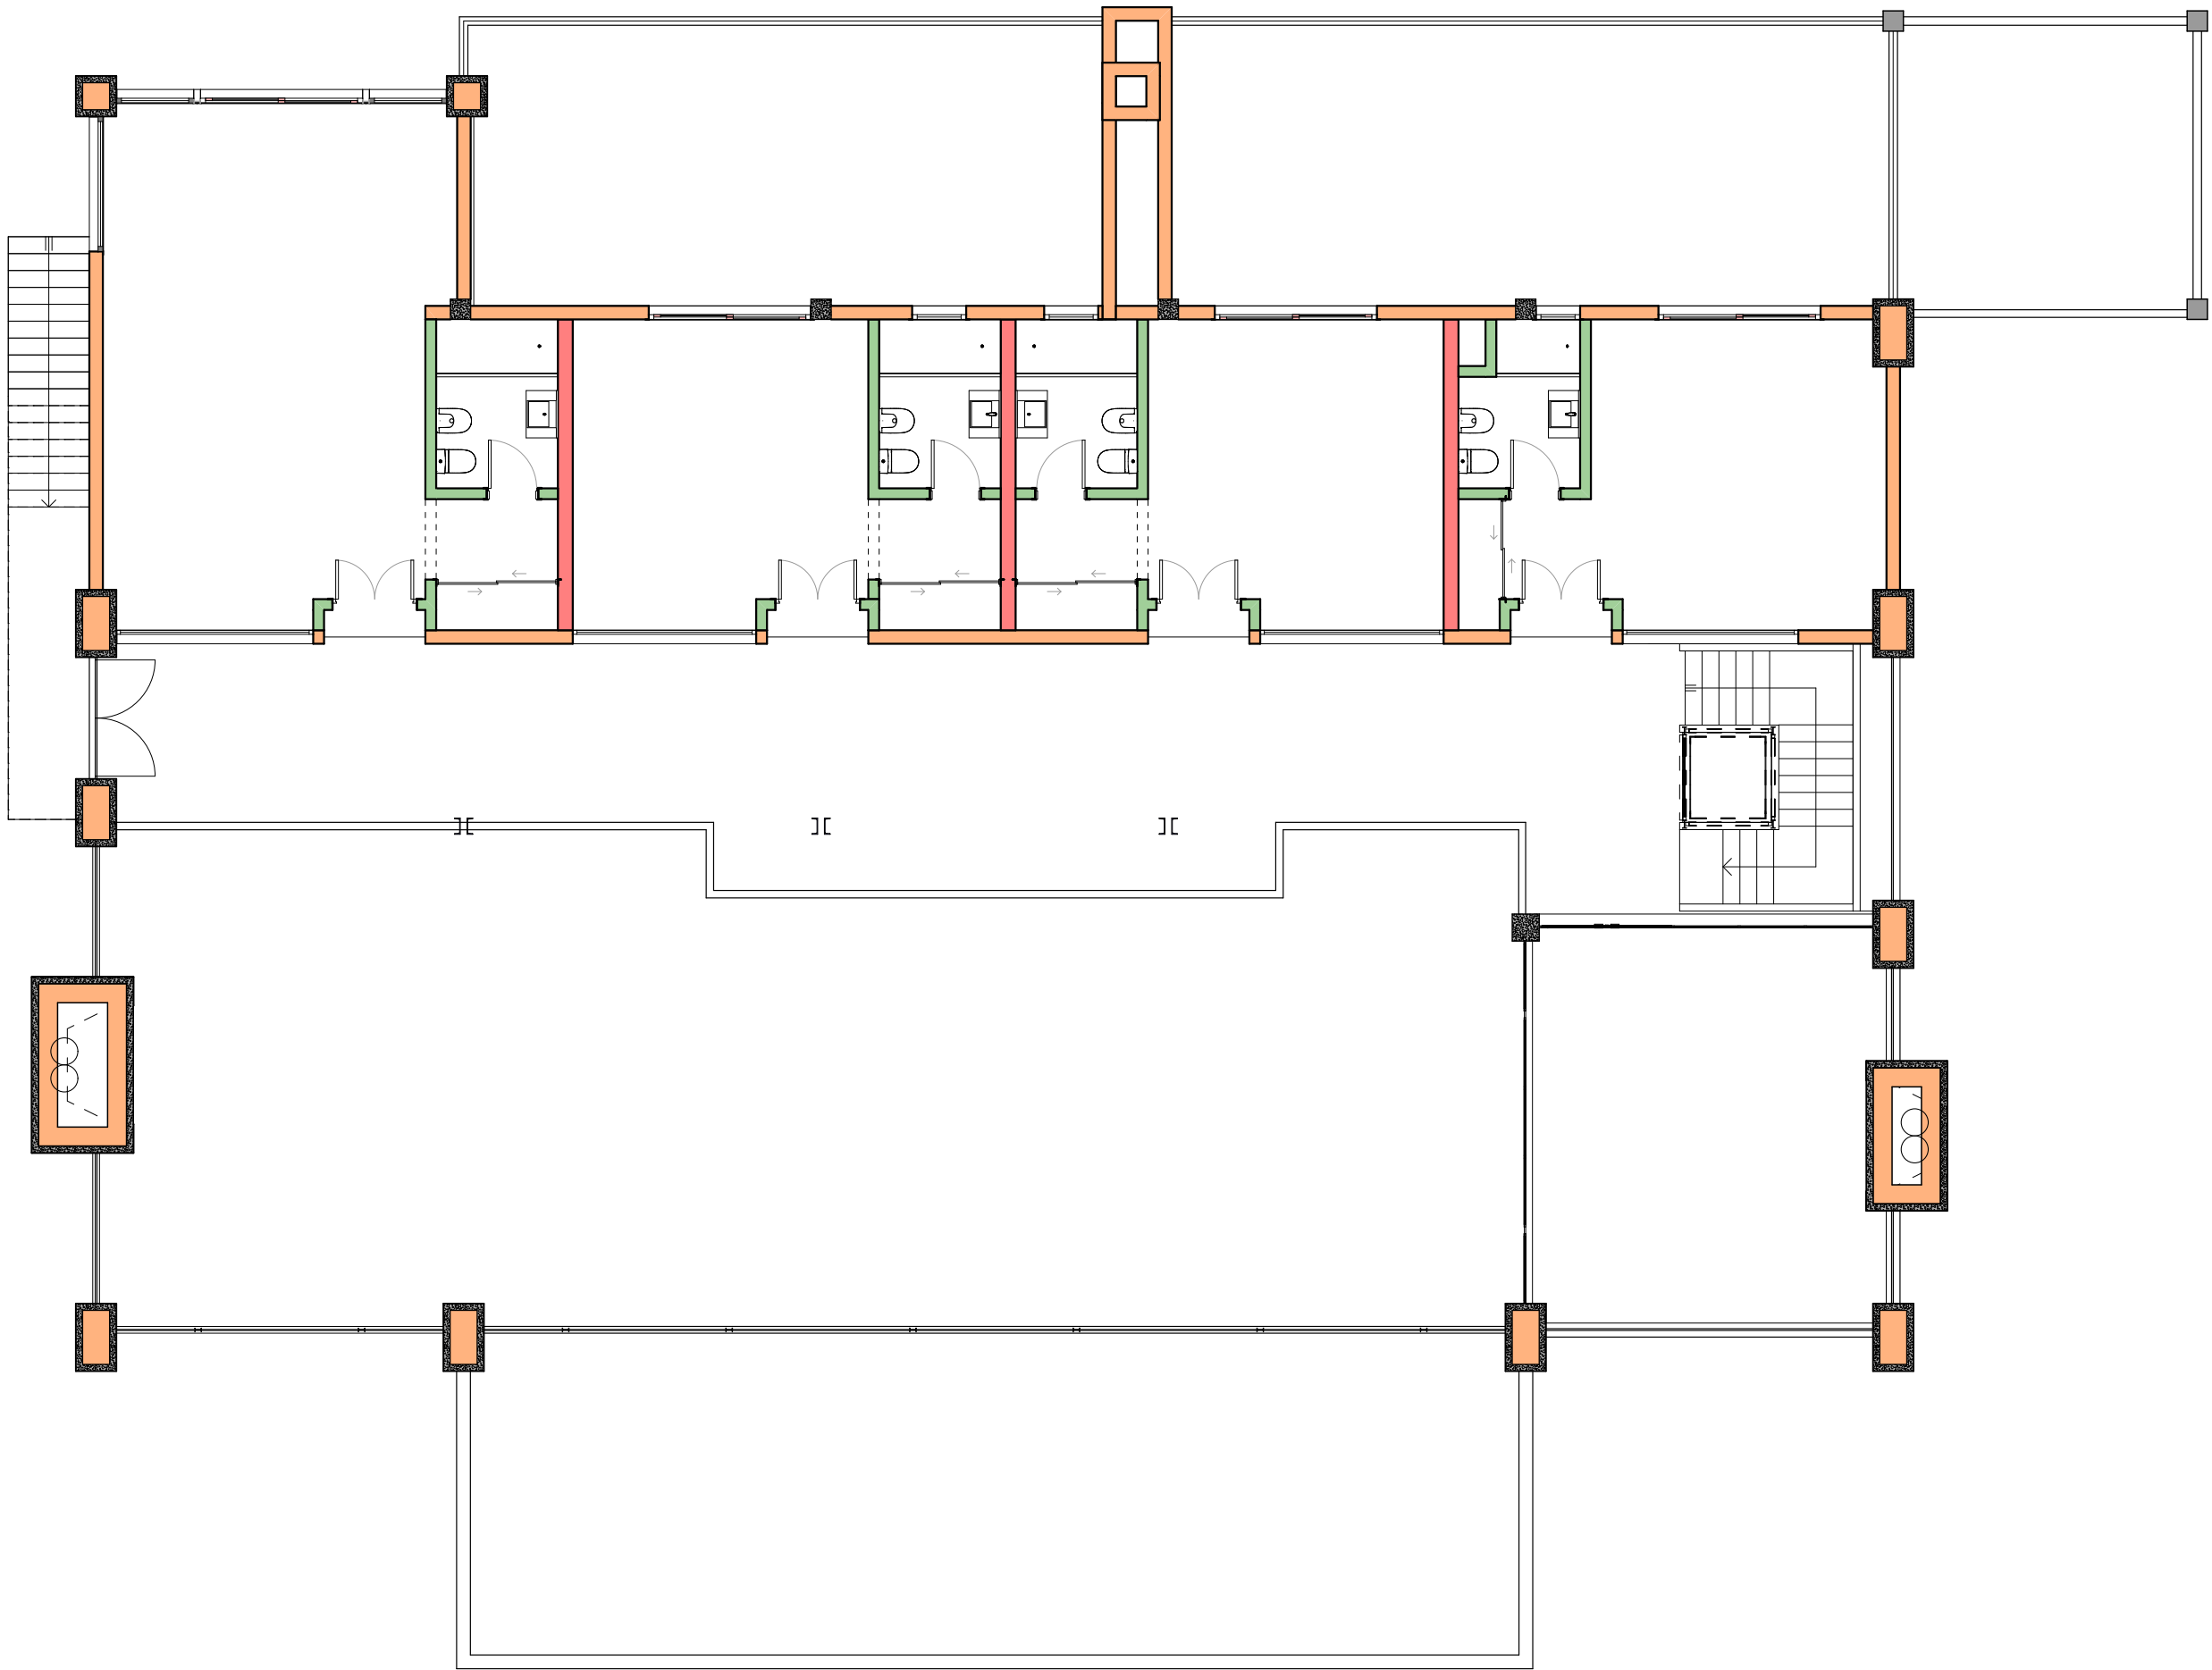

PLANTA BAJA

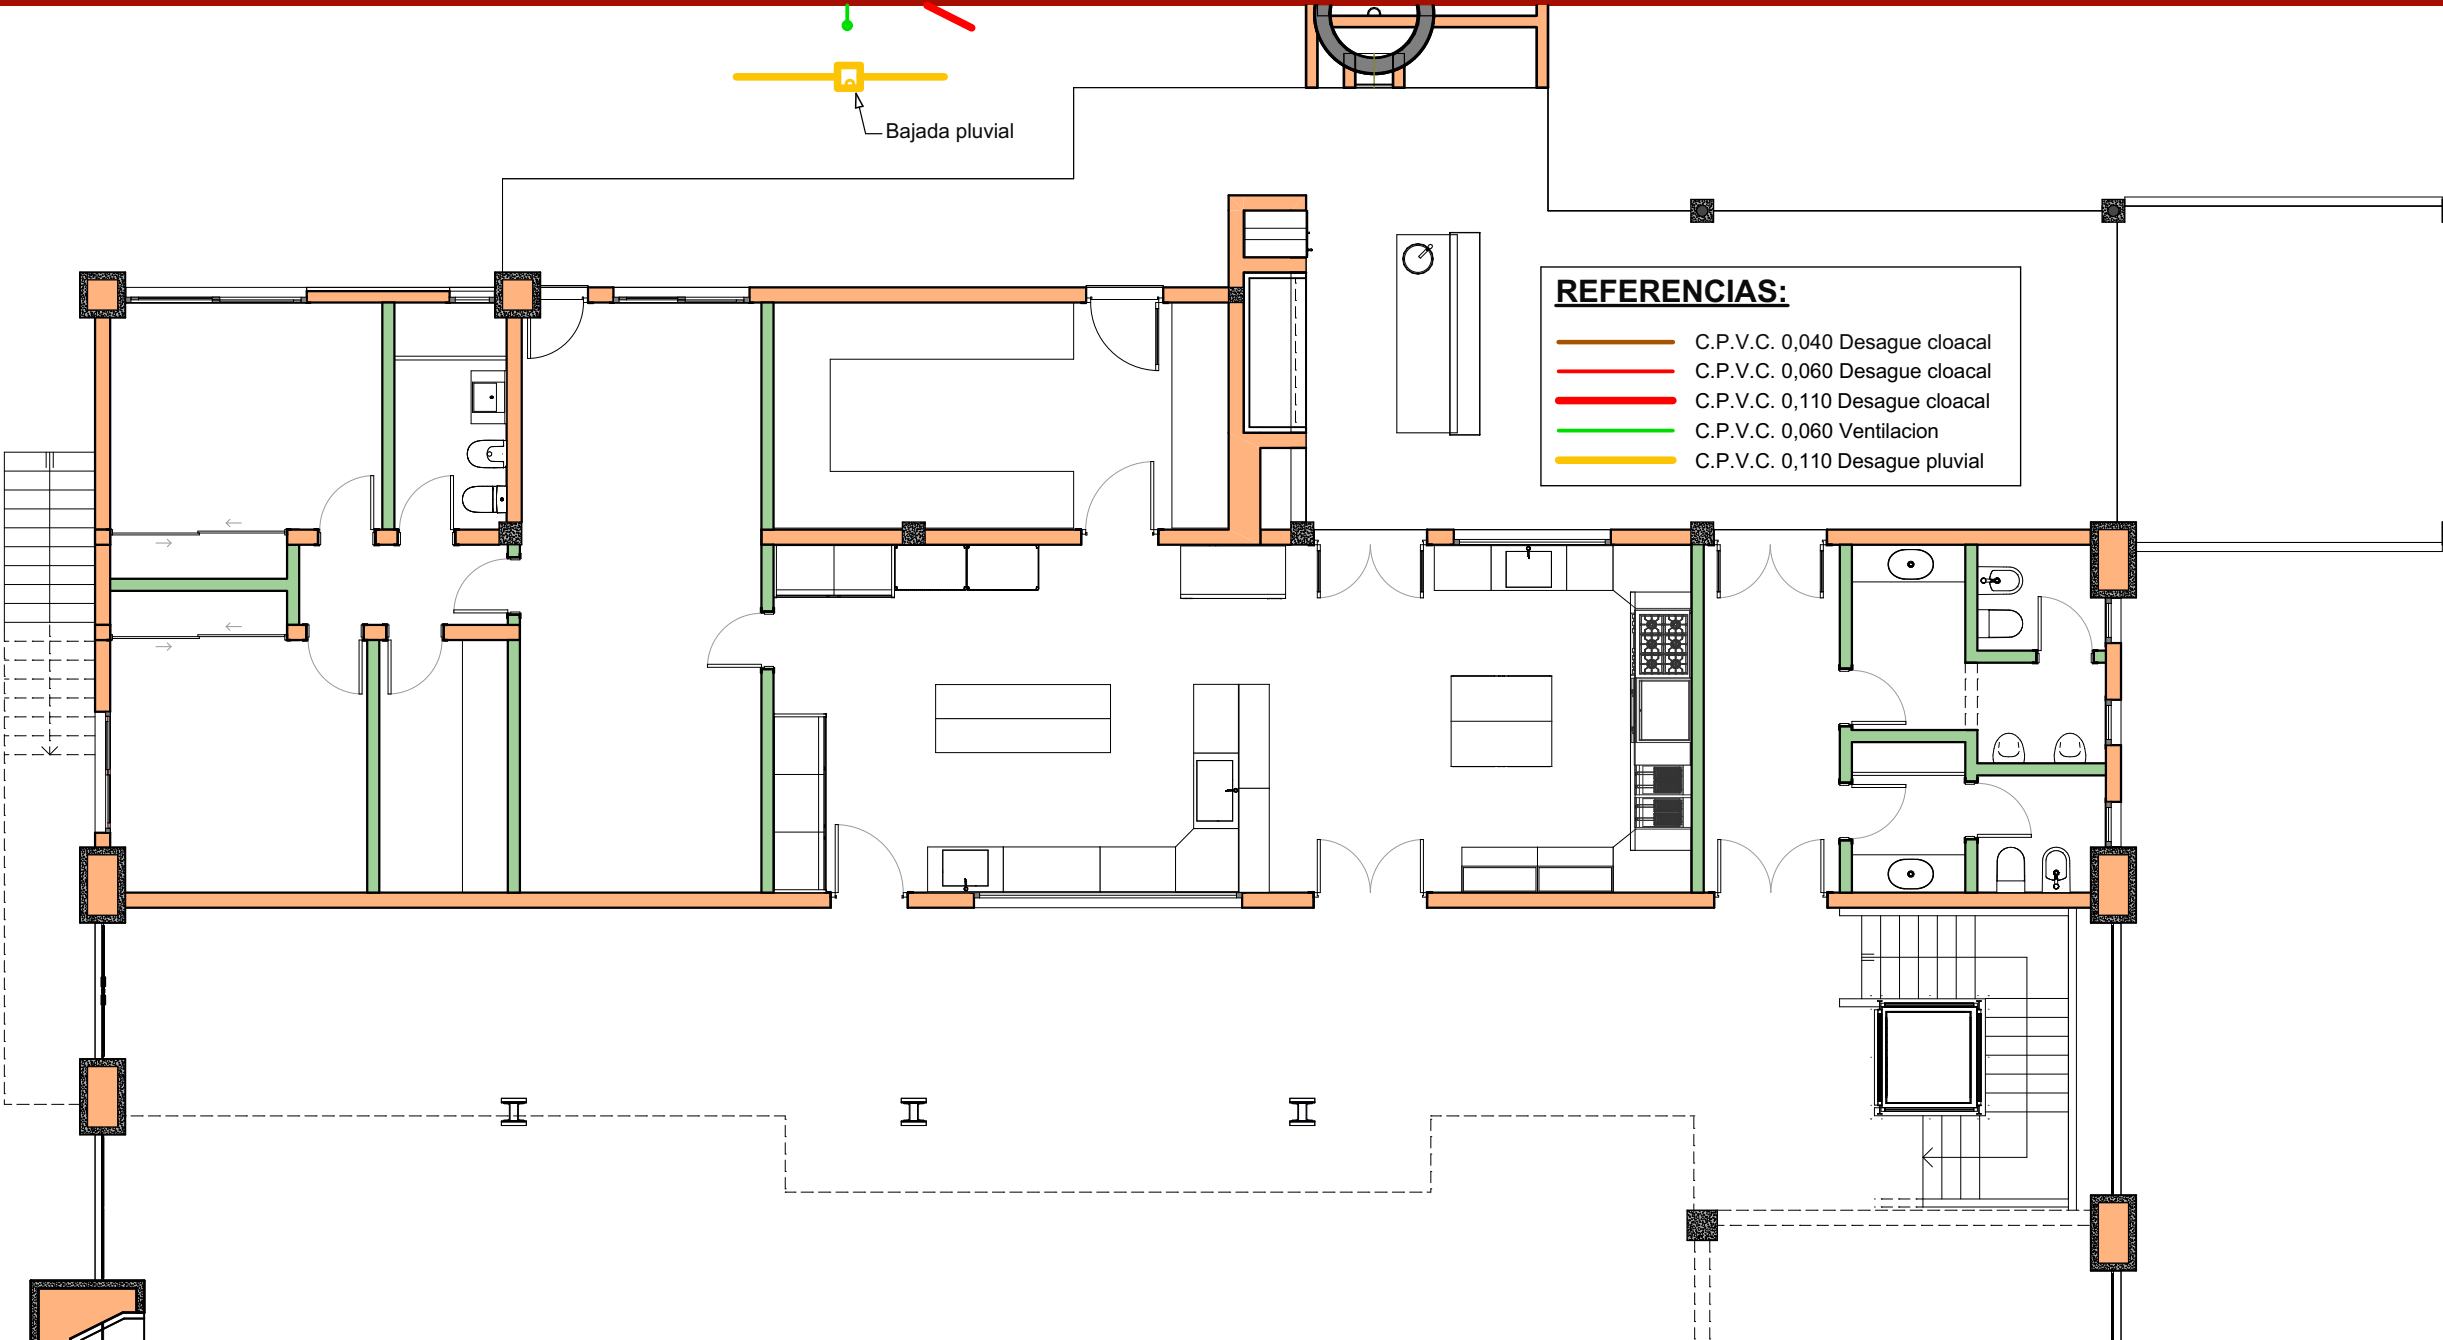

PLANTA ALTA

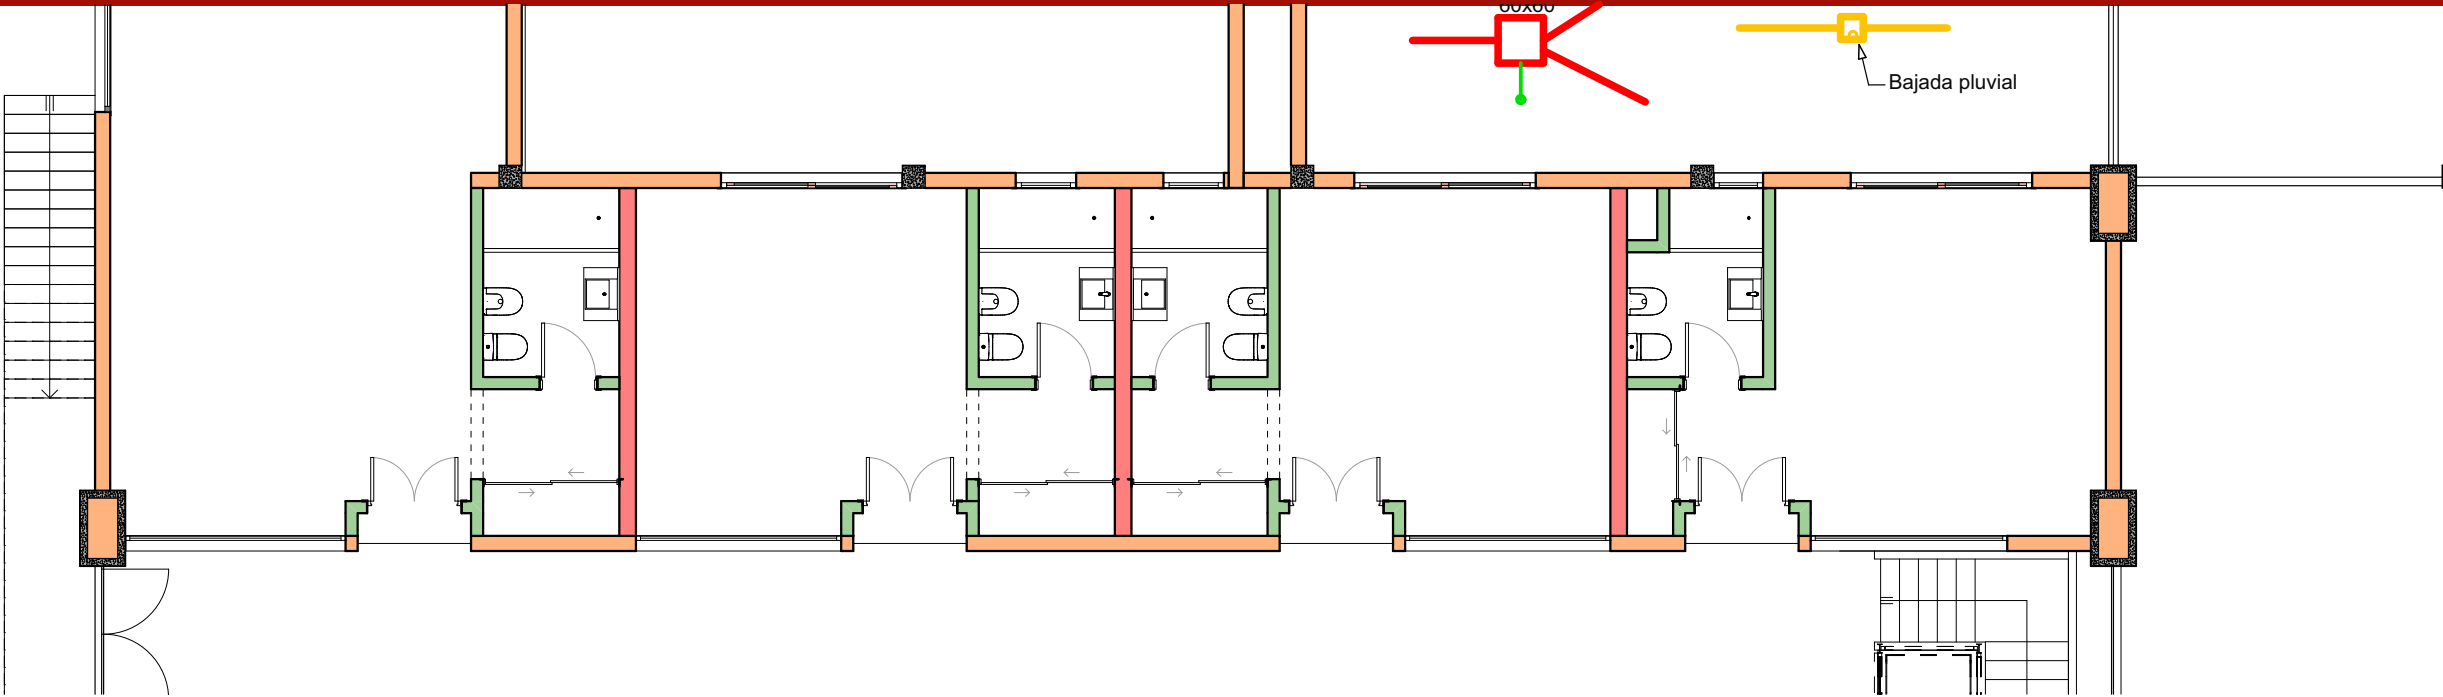

AO

ABDALA + ORTIZ

ARQUITECTOS

Almacen

Caset

Desagues

47

INTRODUCCION

01

Primera Vista

02

Superficies

03

Fotorrealismo 1

04

Fotorrealismo 2

05

Fotorrealismo 3

06

Perspectiva 1

07

Perspectiva 2

08

Loteo

09

Implantacion

10

Asoleamiento

11

Arquitectura PB

12

Arquitectura PA

ESTRUCTURA

13

Axonometrica

14

Bases

15

Estructura S/PB

16

Estructura Techos

17

Cortes 1

18

Cortes 2

CONSTRUCCION

19

Repl. simple

20

Replanteo PB

21

Replanteo PA

22

Repl. Abert. PB

23

Repl. Abert. PA

24

Vistas 1

25

Vistas 2

26

Cortes 1

27

Cortes 2

28

Cortes 3

29

Planta de Techos

30

Techado

31

Techado Corte

32

Techos Axons

DETALLES

33

Cocina

34

Baños

35

Parrilla 1

36

Parrilla 2

37

Hogar grande

38

Hogar chico

39

Escalera 1

40

Escalera 2

41

Ascensor

INSTALACIONES

42

Electricidad PB

43

Electricidad PA

44

Agua y Gas

45

Climatizacion PB

46

Climatizacion PA

47

Desagues

48

Camaras y Pozo

COMPUTOS

49

Revestimientos

50

Cielorrasos

51

Aberturas Planilla

Esc. 1:100

02m

INTRODUCCION

01 Primera Vista
02 Superficies
03 Fotorrealismo 1
04 Fotorrealismo 2
05 Fotorrealismo 3
06 Perspectiva 1
07 Perspectiva 2
08 Loteo
09 Implantacion
10 Asoleamiento
11 Arquitectura PB
12 Arquitectura PA

ESTRUCTURA

13 Axonometrica
14 Bases
15 Estructura S/PB
16 Estructura Techos
17 Cortes 1
18 Cortes 2

CONSTRUCCION

19 Repl. simple
20 Replanteo PB
21 Replanteo PA
22 Repl. Abert. PB
23 Repl. Abert. PA
24 Vistas 1
25 Vistas 2
26 Cortes 1
27 Cortes 2
28 Cortes 3
29 Planta de Techos
30 Techado
31 Techado Corte
32 Techos Axons

DETALLES


33 Cocina
34 Baños
35 Parrilla 1
36 Parrilla 2
37 Hogar grande
38 Hogar chico
39 Escalera 1
40 Escalera 2
41 Ascensor

INSTALACIONES


42 Electricidad PB
43 Electricidad PA
44 Agua y Gas
45 Climatizacion PB
46 Climatizacion PA
47 Desagues
48 Camaras y Pozo

COMPUTOS


49 Revestimientos
50 Cielorrasos
51 Aberturas Planilla

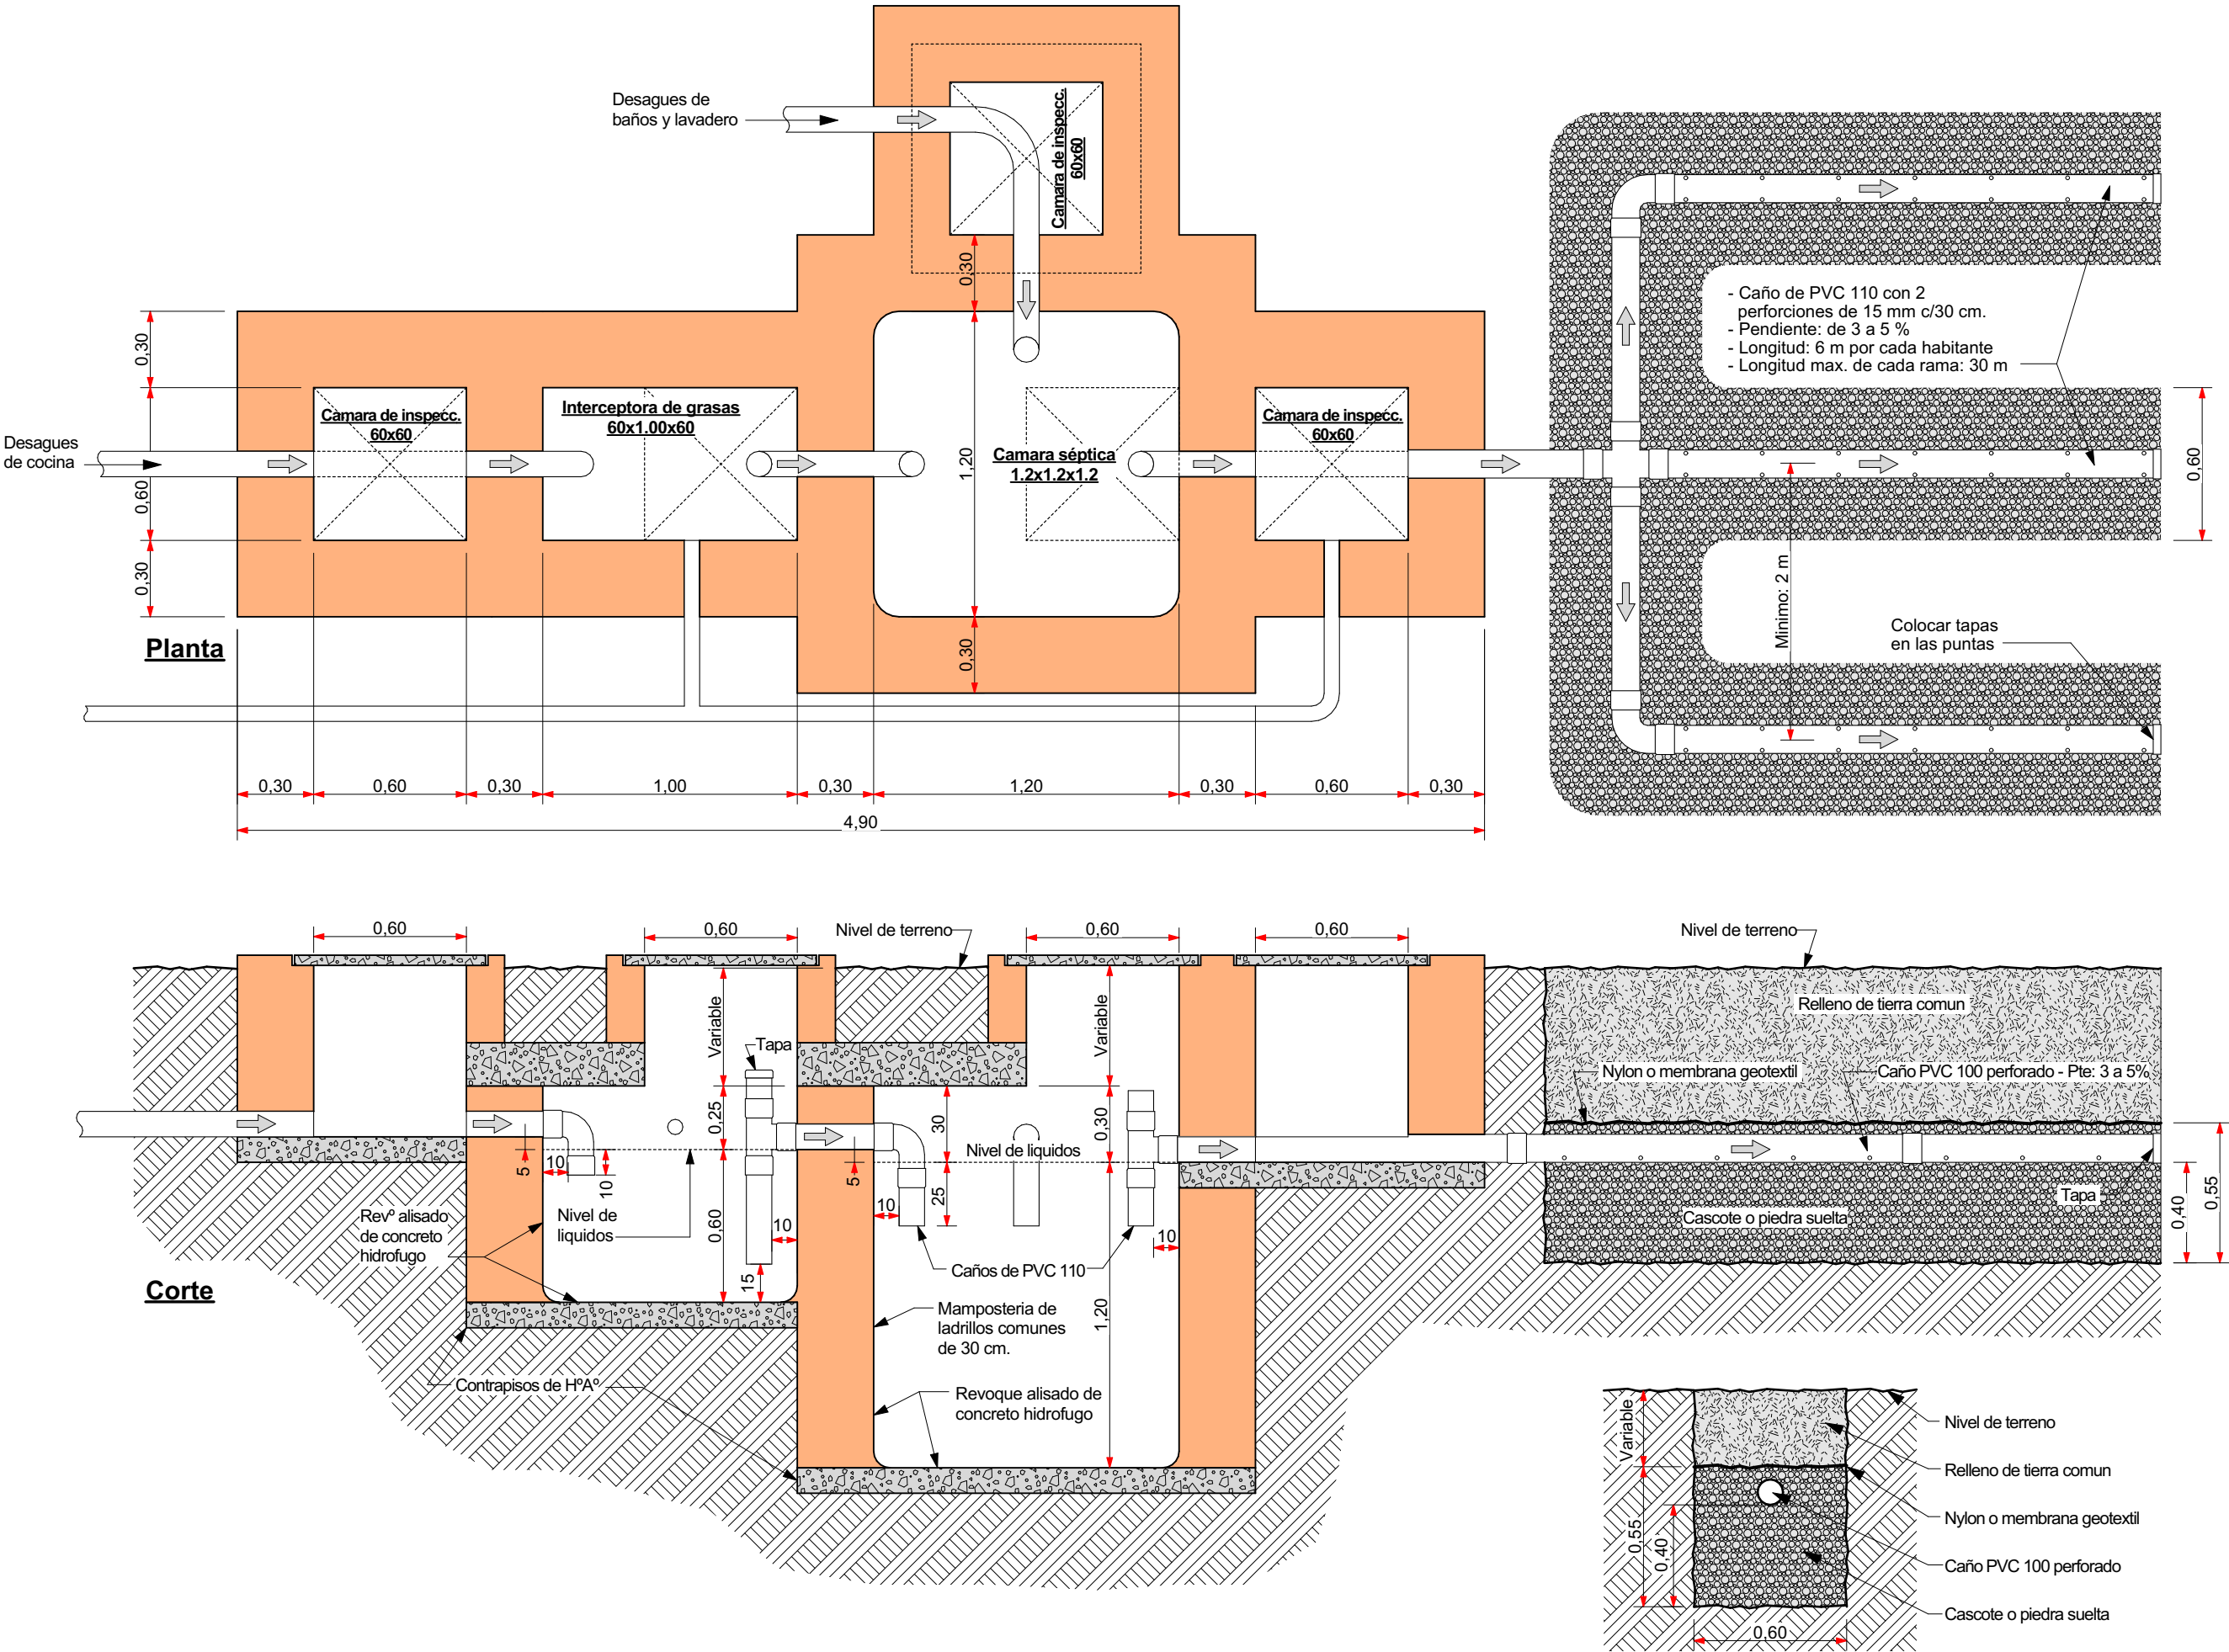

PLANTA BAJA

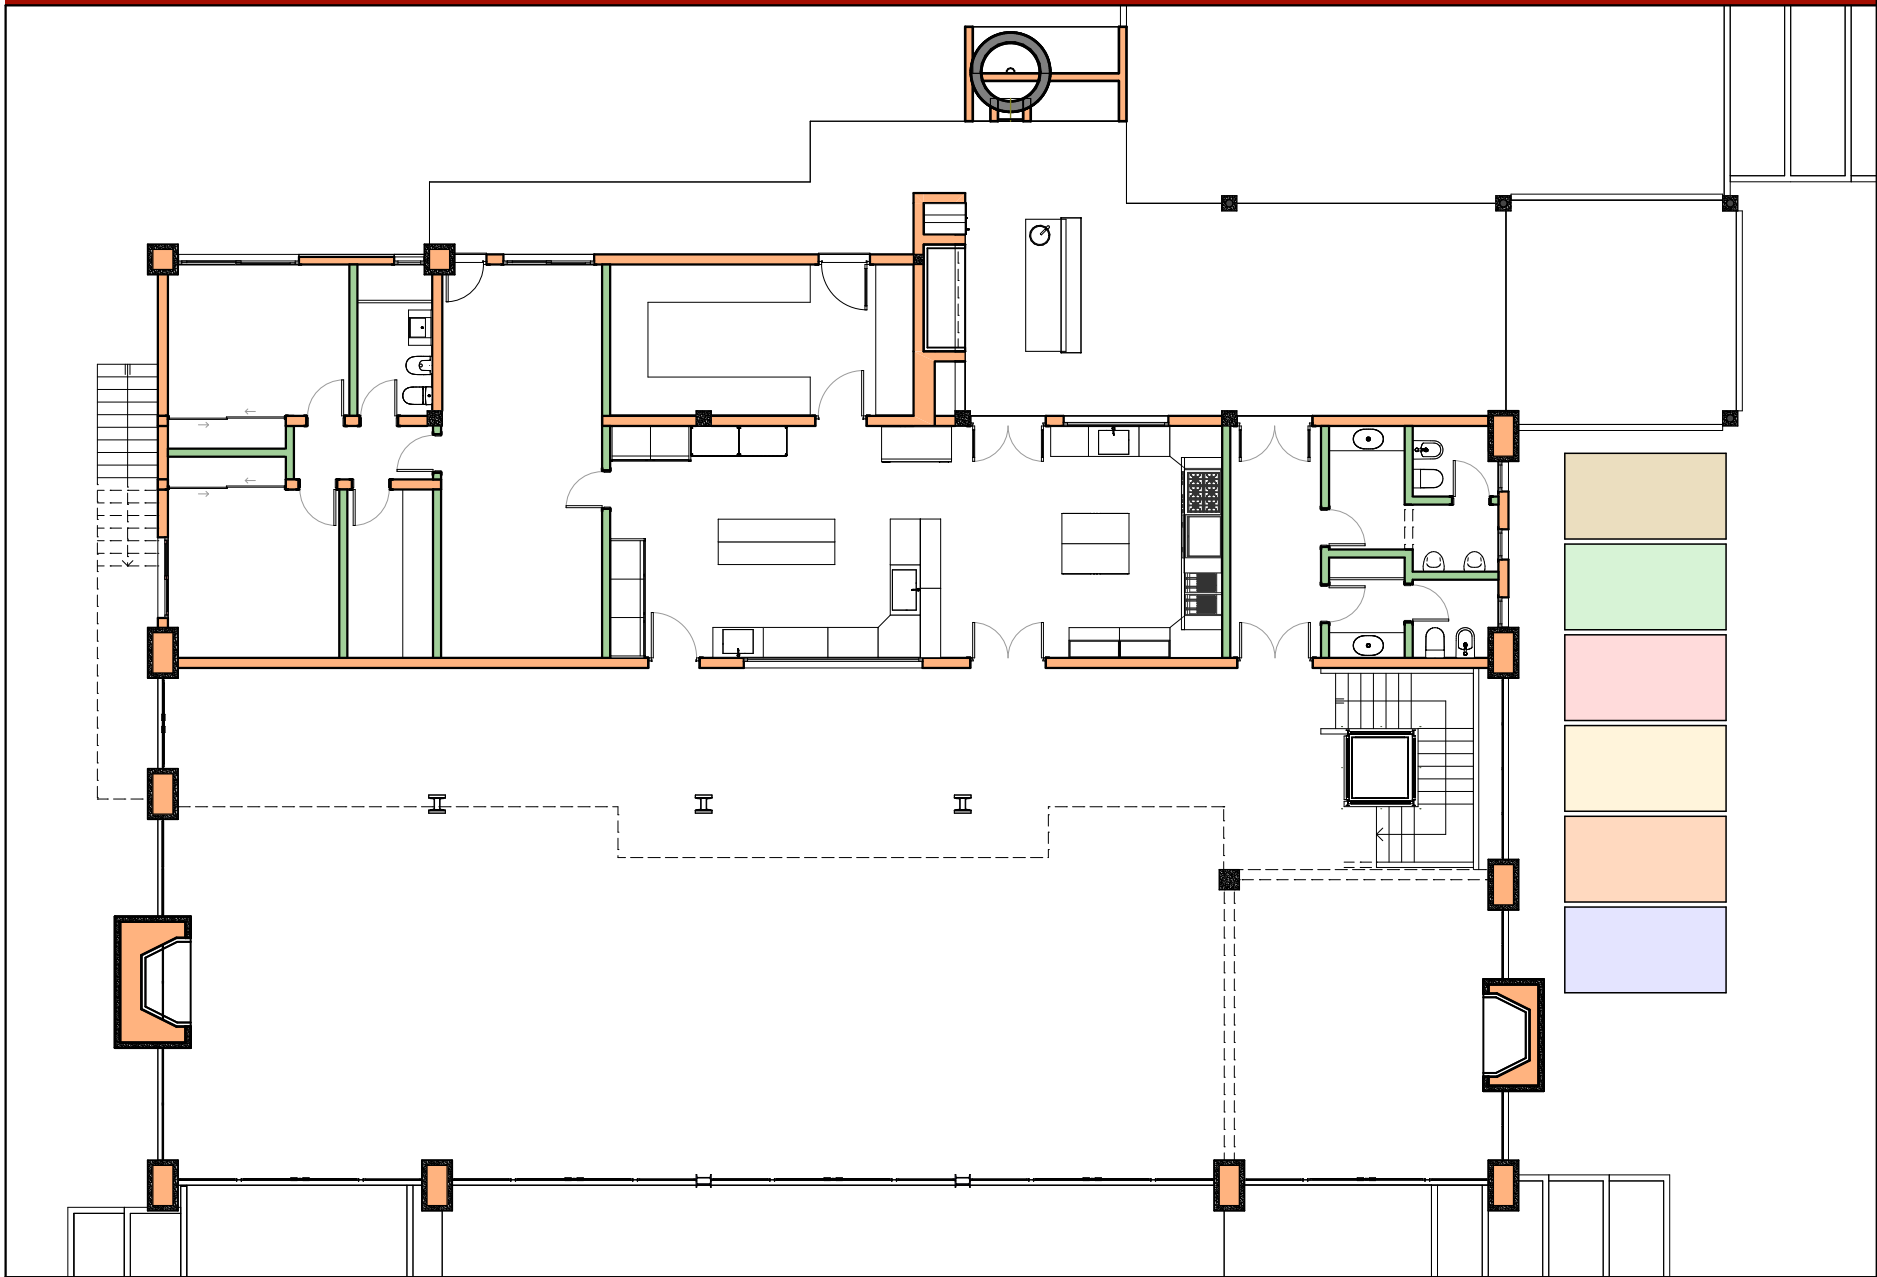

PLANTA ALTA

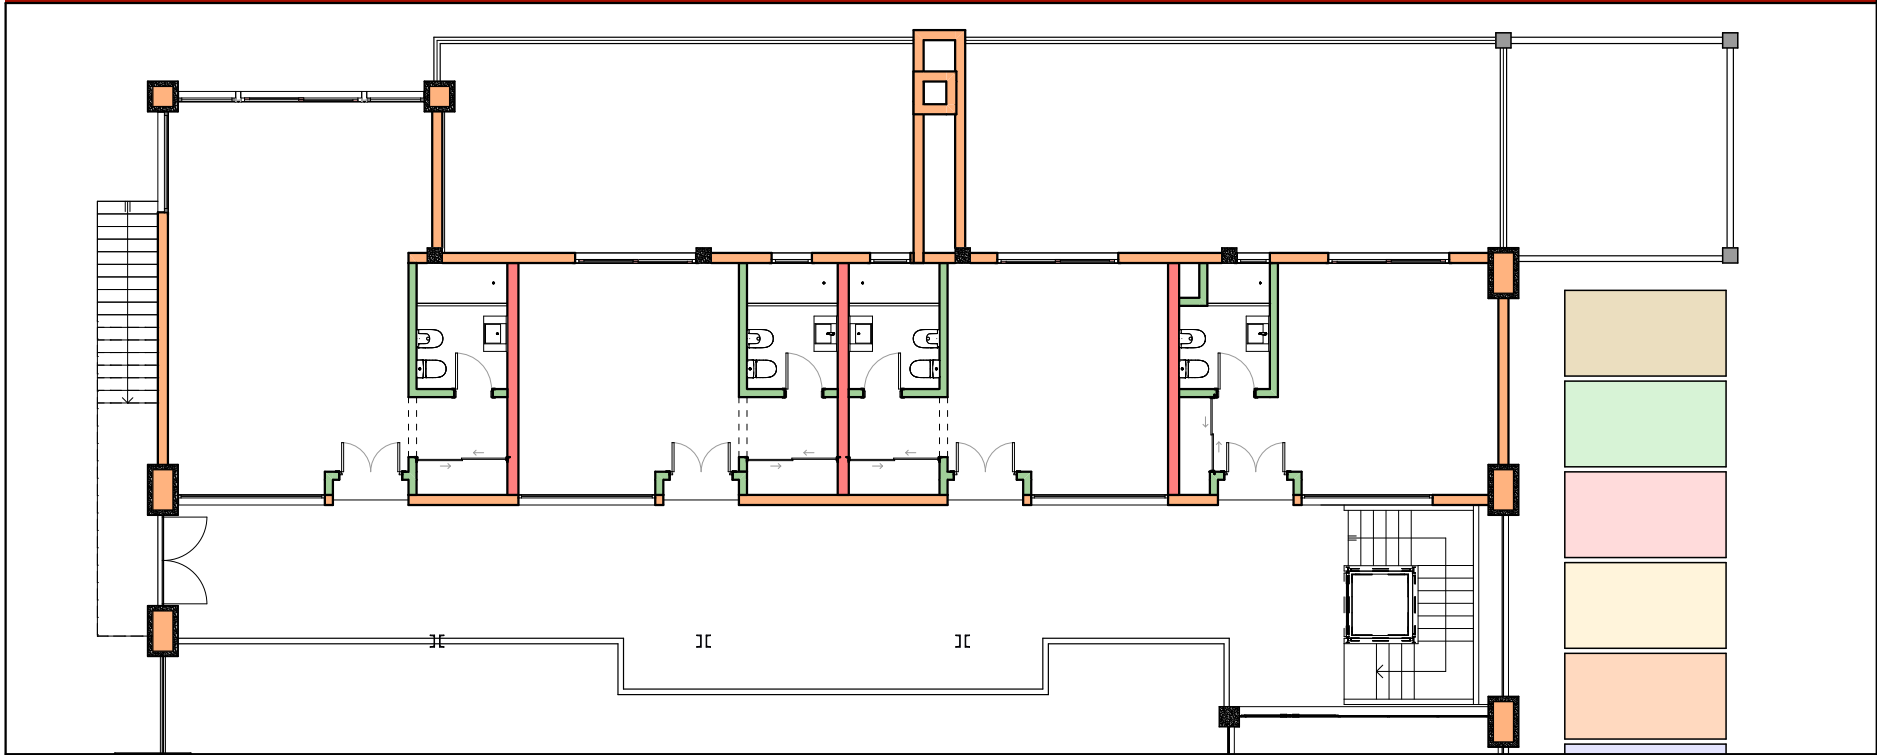

AO

ABDALA + ORTIZ

ARQUITECTOS

Almacen

Caset

Revestimientos

49

INTRODUCCION

01

Primera Vista

02

Superficies

03

Fotorrealismo 1

04

Fotorrealismo 2

05

Fotorrealismo 3

06

Perspectiva 1

07

Perspectiva 2

08

Loteo

09

Implantacion

10

Asoleamiento

11

Arquitectura PB

12

Arquitectura PA

ESTRUCTURA

13

Axonometrica

14

Bases

15

Estructura S/PB

16

Estructura Techos

17

Cortes 1

18

Cortes 2

CONSTRUCCION

19

Repl. simple

20

Replanteo PB

21

Replanteo PA

22

Repl. Abert. PB

23

Repl. Abert. PA

24

Vistas 1

25

Vistas 2

26

Cortes 1

27

Cortes 2

28

Cortes 3

29

Planta de Techos

30

Techado

31

Techado Corte

32

Techos Axons

DETALLES

33

Cocina

34

Baños

35

Parrilla 1

36

Parrilla 2

37

Hogar grande

38

Hogar chico

39

Escalera 1

40

Escalera 2

41

Ascensor

INSTALACIONES

42

Electricidad PB

43

Electricidad PA

44

Agua y Gas

45

Climatizacion PB

46

Climatizacion PA

47

Desagues

48

Camaras y Pozo

COMPUTOS

49

Revestimientos

50

Cielorrasos

51


Aberturas Planilla

Esc. 1:150


0

3m

PLANTA BAJA

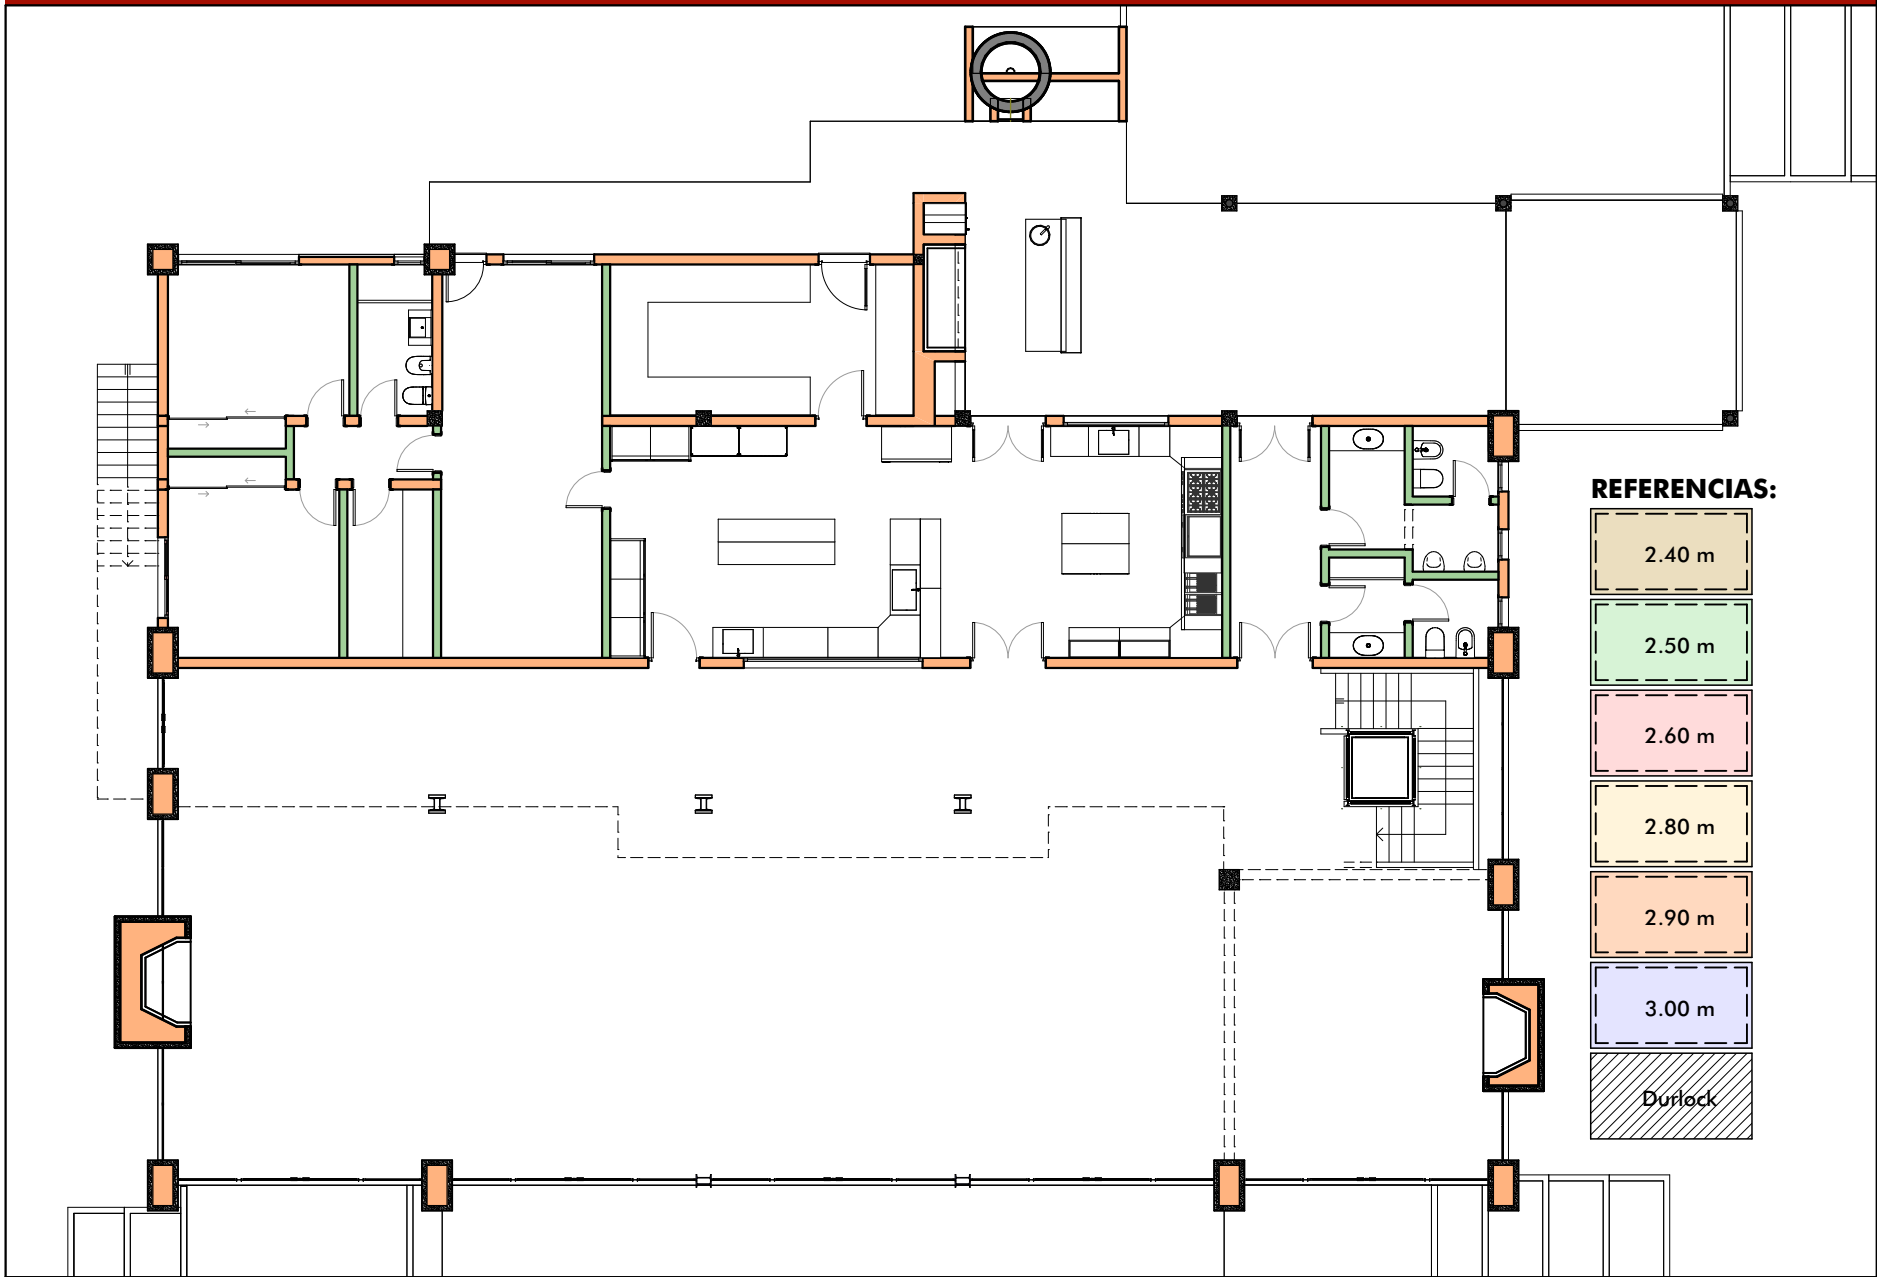

PLANTA ALTA

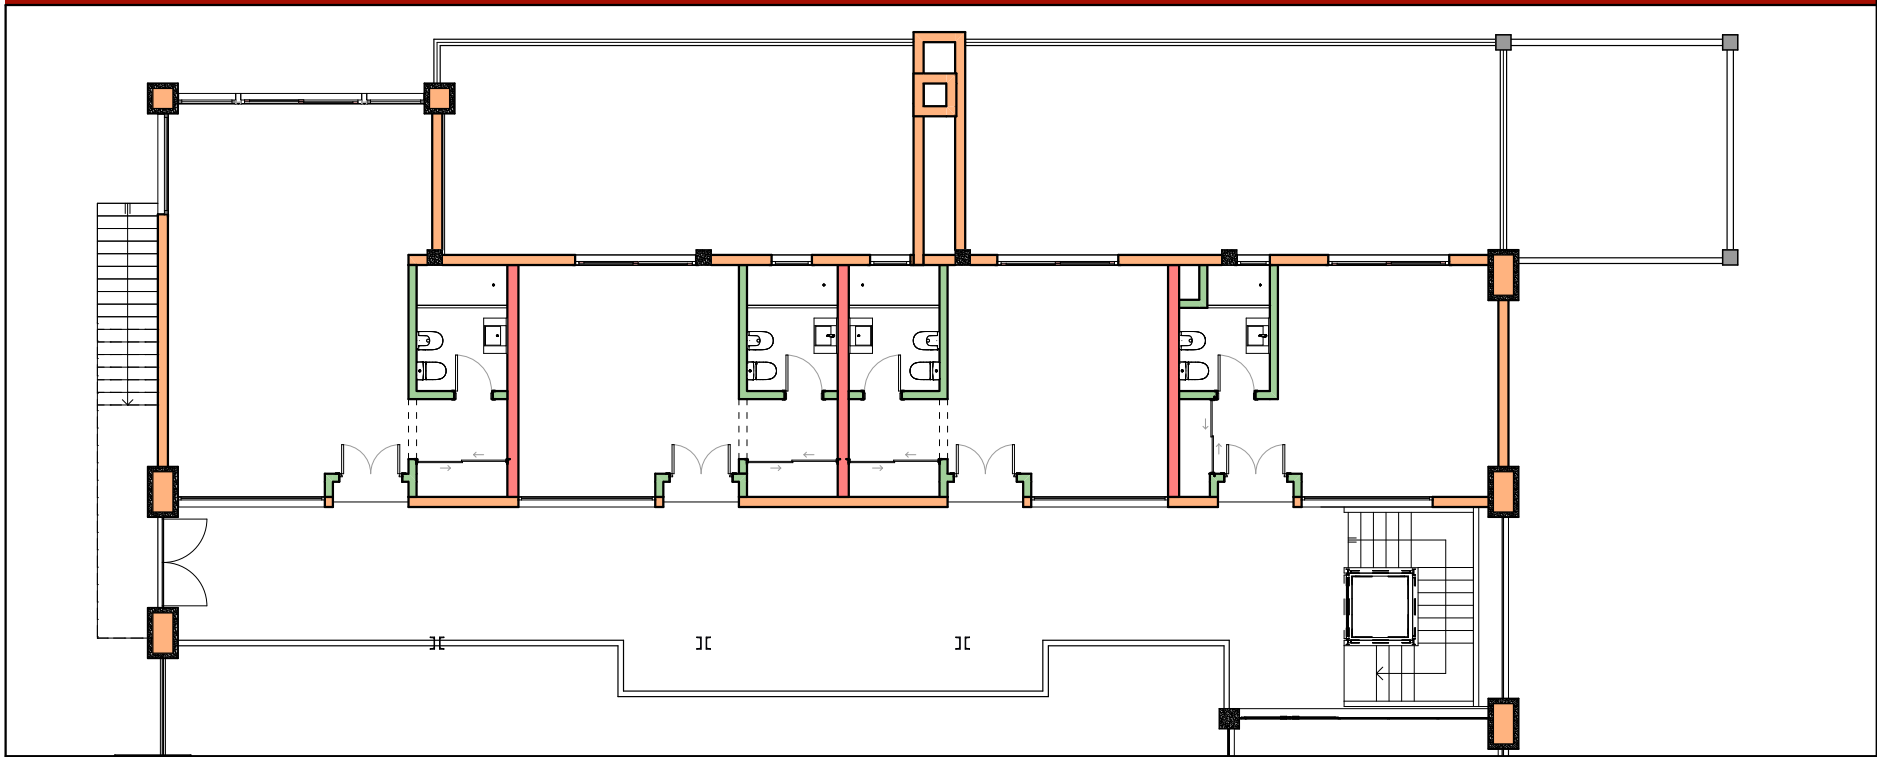

AO

ABDALA + ORTIZ

ARQUITECTOS

Almacen

Caset

Cielorrasos

50

INTRODUCCION

01

Primera Vista

02

Superficies

03

Fotorrealismo 1

04

Fotorrealismo 2

05

Fotorrealismo 3

06

Perspectiva 1

07

Perspectiva 2

08

Loteo

09

Implantacion

10

Asoleamiento

11

Arquitectura PB

12

Arquitectura PA

ESTRUCTURA

13

Axonometrica

14

Bases

15

Estructura S/PB

16

Estructura Techos

17

Cortes 1

18

Cortes 2

CONSTRUCCION

19

Repl. simple

20

Replanteo PB

21

Replanteo PA

22

Repl. Abert. PB

23

Repl. Abert. PA

24

Vistas 1

25

Vistas 2

26

Cortes 1

27

Cortes 2

28

Cortes 3

29

Planta de Techos

30

Techado

31

Techado Corte

32

Techos Axons

DETALLES

33

Cocina

34

Baños

35

Parrilla 1

36

Parrilla 2

37

Hogar grande

38

Hogar chico

39

Escalera 1

40

Escalera 2

41

Ascensor

INSTALACIONES

42

Electricidad PB

43

Electricidad PA

44

Agua y Gas

45

Climatizacion PB

46

Climatizacion PA

47

Desagues

48

Camaras y Pozo

COMPUTOS

49

Revestimientos

50

Cielorrasos

51

Aberturas Planilla


Esc. 1:150

0

3m


ABERTURAS EXTERIORES de ALUMINIO

7 | Paño fijo 9-10-22 | Ventanas corredizas 12-14 | Ventiluces 13-16 | Ventanas corrediza 15-17-18 | Paños fijos

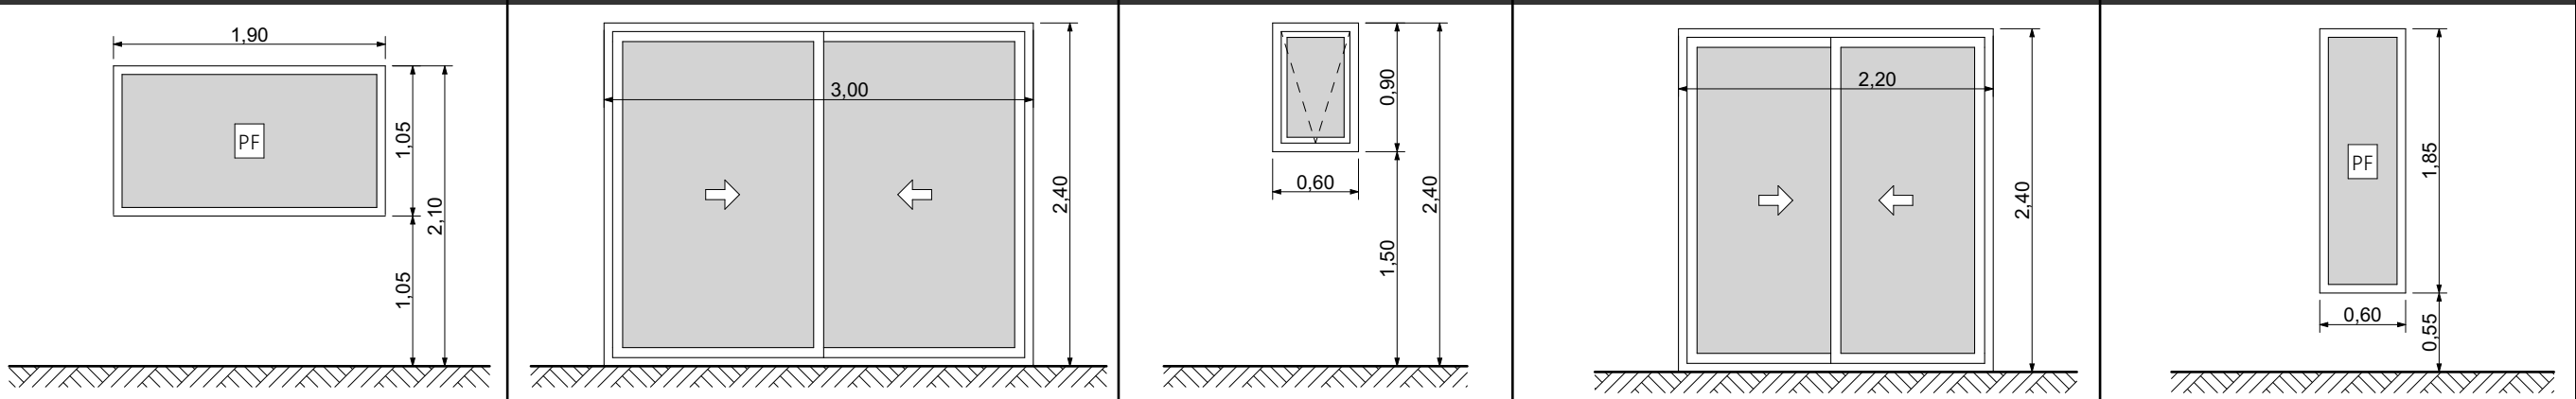


ABERTURAS EXTERIORES de MADERA

1 | Ventana corrediza 2 | Ventana corrediza 3 | Ventiluz 4-5 | Puerta y paños fijos

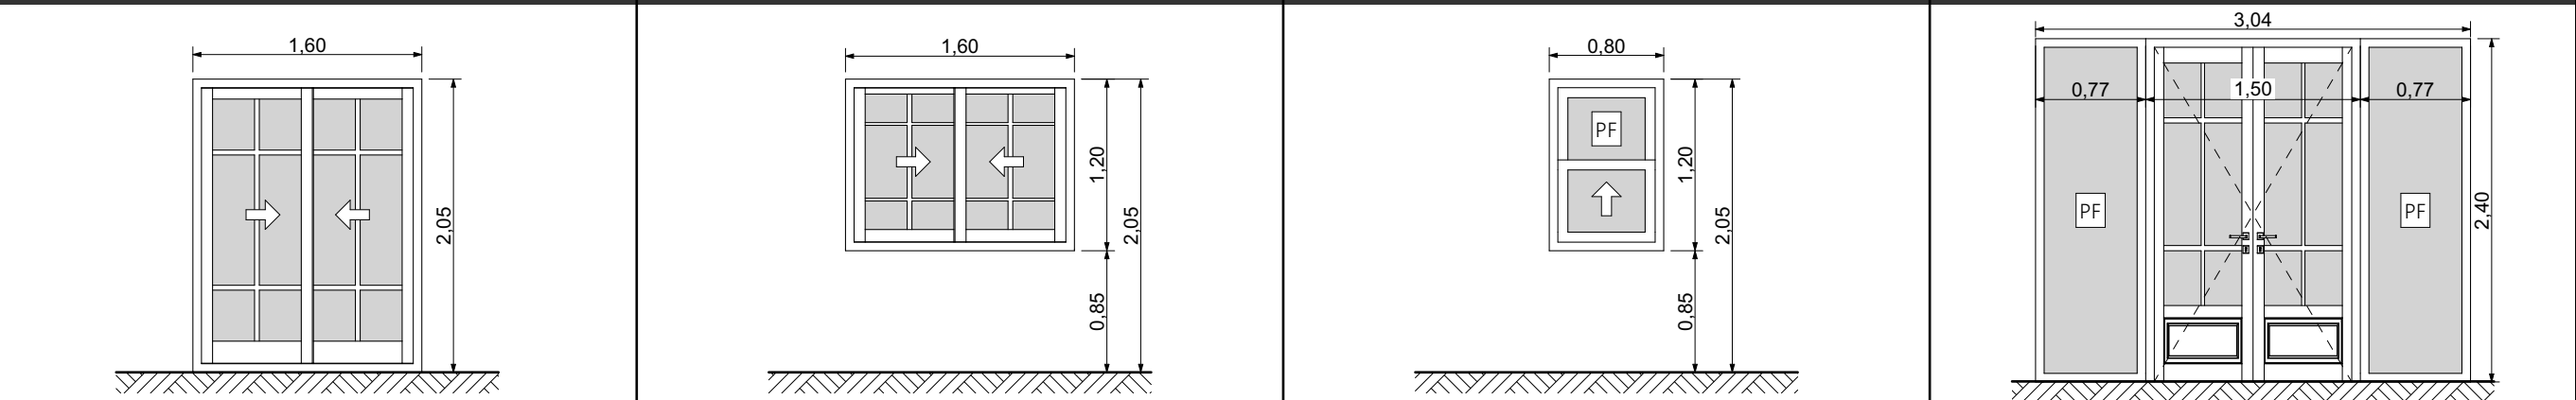


6-8-11 | Puertas 19 | Ventana corrediza 20-21 | Ventanas corredizas

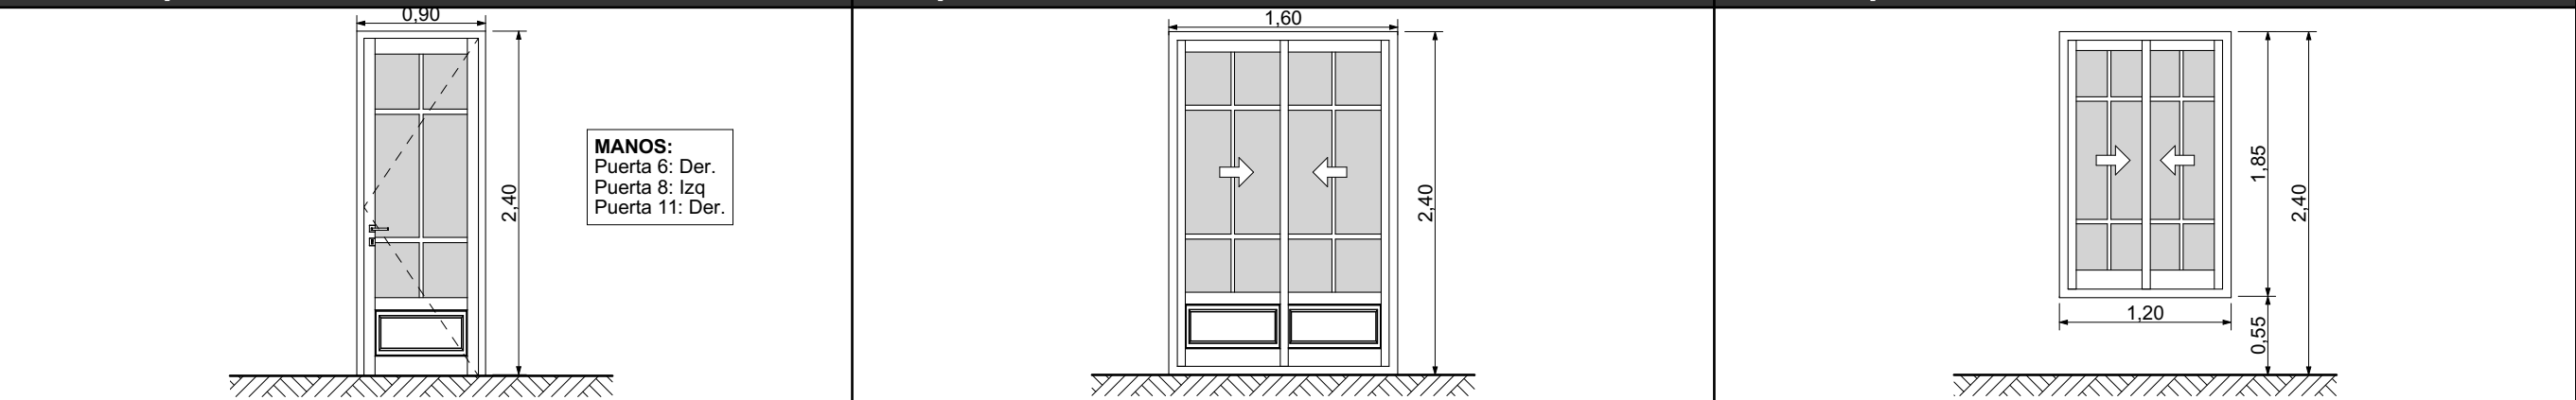

ABERTURAS INTERIORES de MADERA

50 | Puerta corrediza 51-52-53 | Puertas 54-58 | Puertas 55-56-57 | Puertas

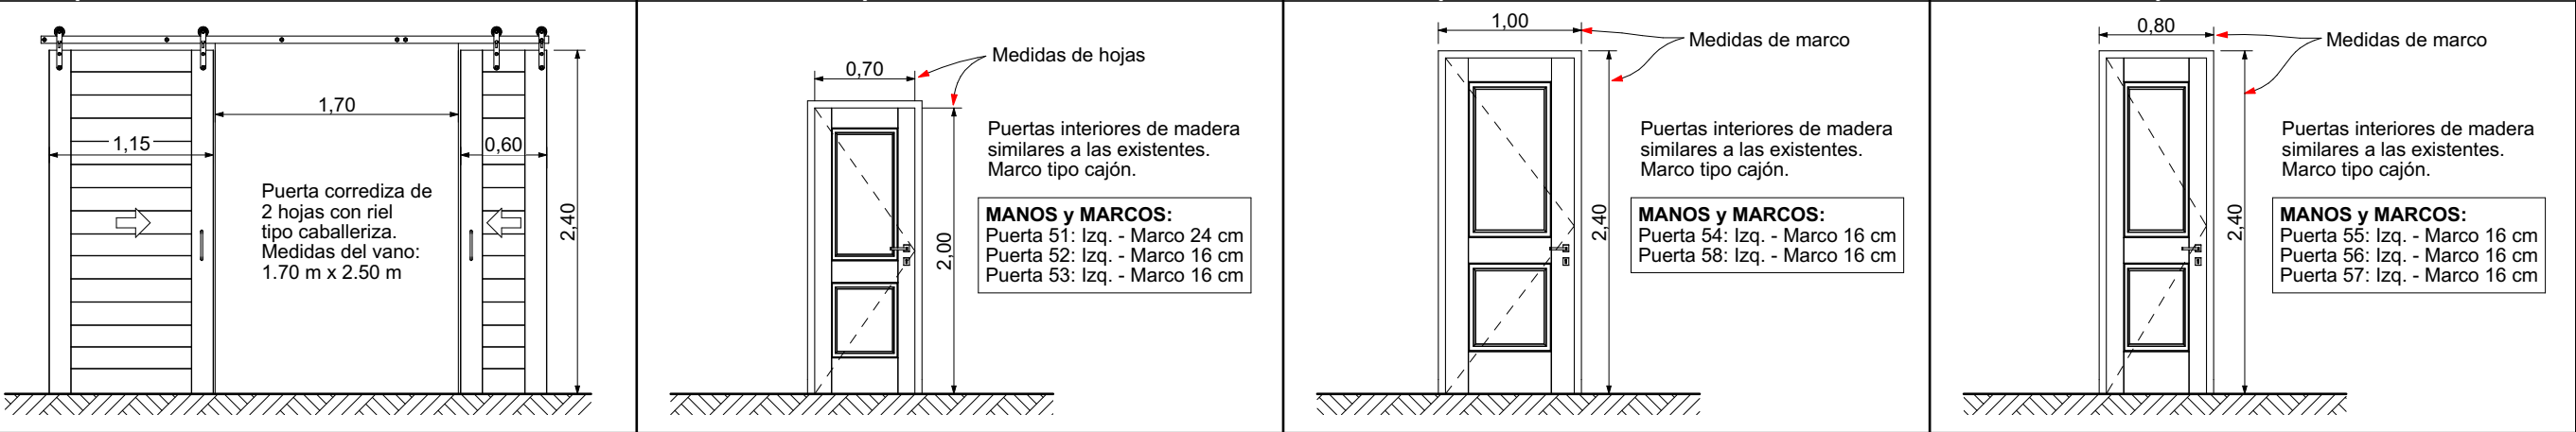

AO

ABDALA + ORTIZ

ARQUITECTOS

Almacen

Caset

Aberturas Planilla

51

INTRODUCCION

01 Primera Vista

02 Superficies

03 Fotorrealismo 1

04 Fotorrealismo 2

05 Fotorrealismo 3

06 Perspectiva 1

07 Perspectiva 2

08 Loteo

09 Implantacion

10 Asoleamiento

11 Arquitectura PB

12 Arquitectura PA

ESTRUCTURA

13 Axonometrica

14 Bases

15 Estructura S/PB

16 Estructura Techos

17 Cortes 1

18 Cortes 2

CONSTRUCCION

19 Repl. simple

20 Replanteo PB

21 Replanteo PA

22 Repl. Abert. PB

23 Repl. Abert. PA

24 Vistas 1

25 Vistas 2

26 Cortes 1

27 Cortes 2

28 Cortes 3

29 Planta de Techos

30 Techado

31 Techado Corte

32 Techos Axons

DETALLES

33 Cocina

34 Baños

35 Parrilla 1

36 Parrilla 2

37 Hogar grande

38 Hogar chico

39 Escalera 1

40 Escalera 2

41 Ascensor

INSTALACIONES

42 Electricidad PB

43 Electricidad PA

44 Agua y Gas

45 Climatizacion PB

46 Climatizacion PA

47 Desagues

48 Camaras y Pozo

COMPUTOS

49 Revestimientos

50 Cielorrasos

51 Aberturas Planilla

Esc. 1:50

0

1m