


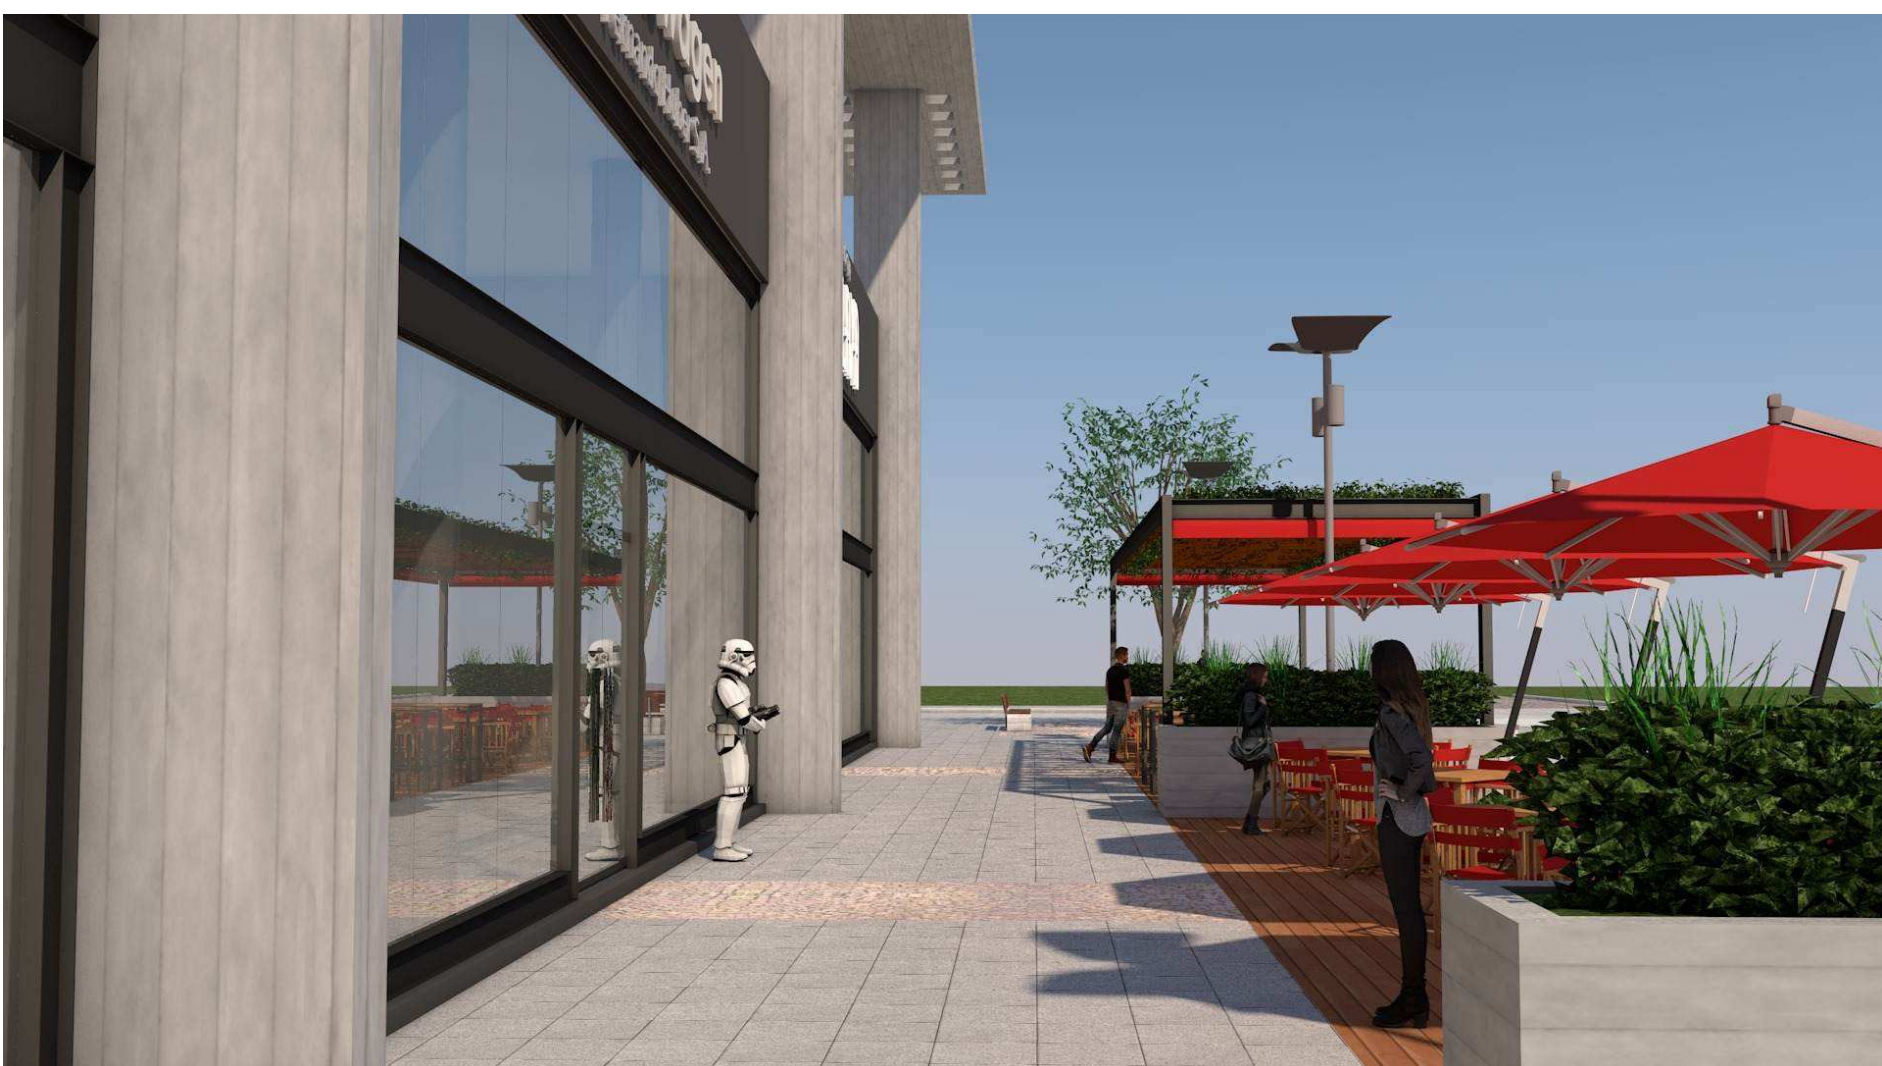
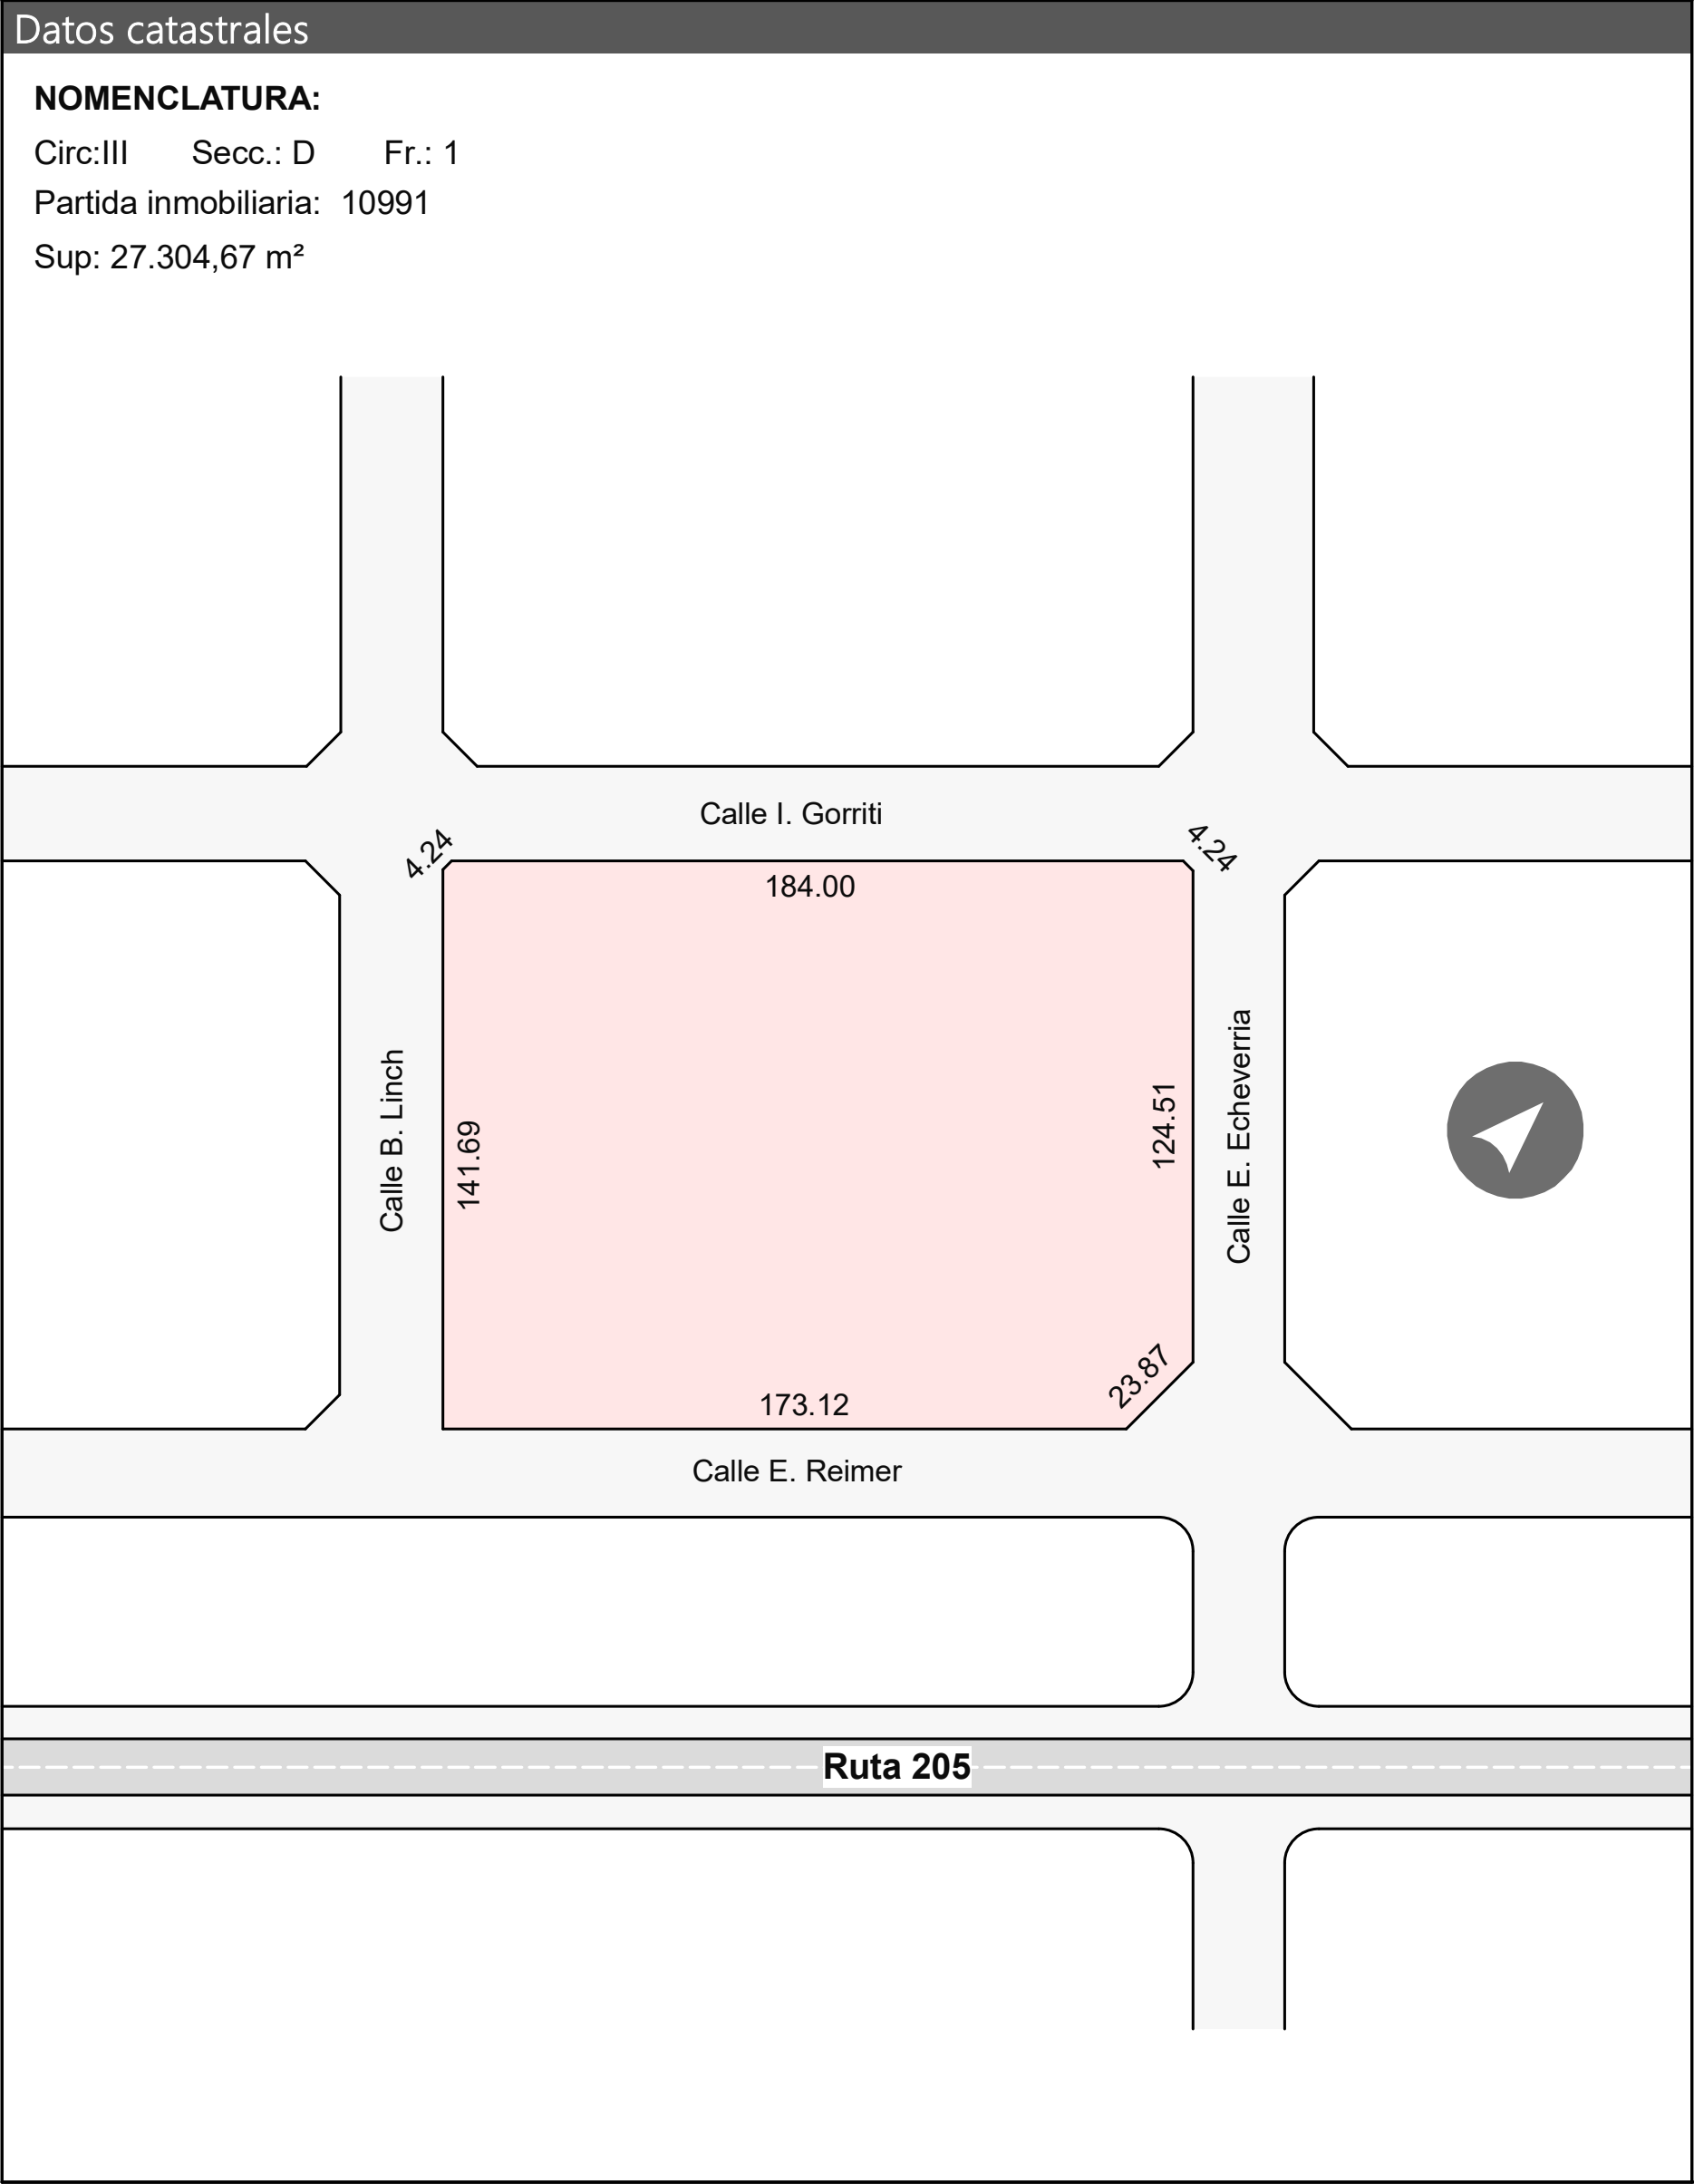
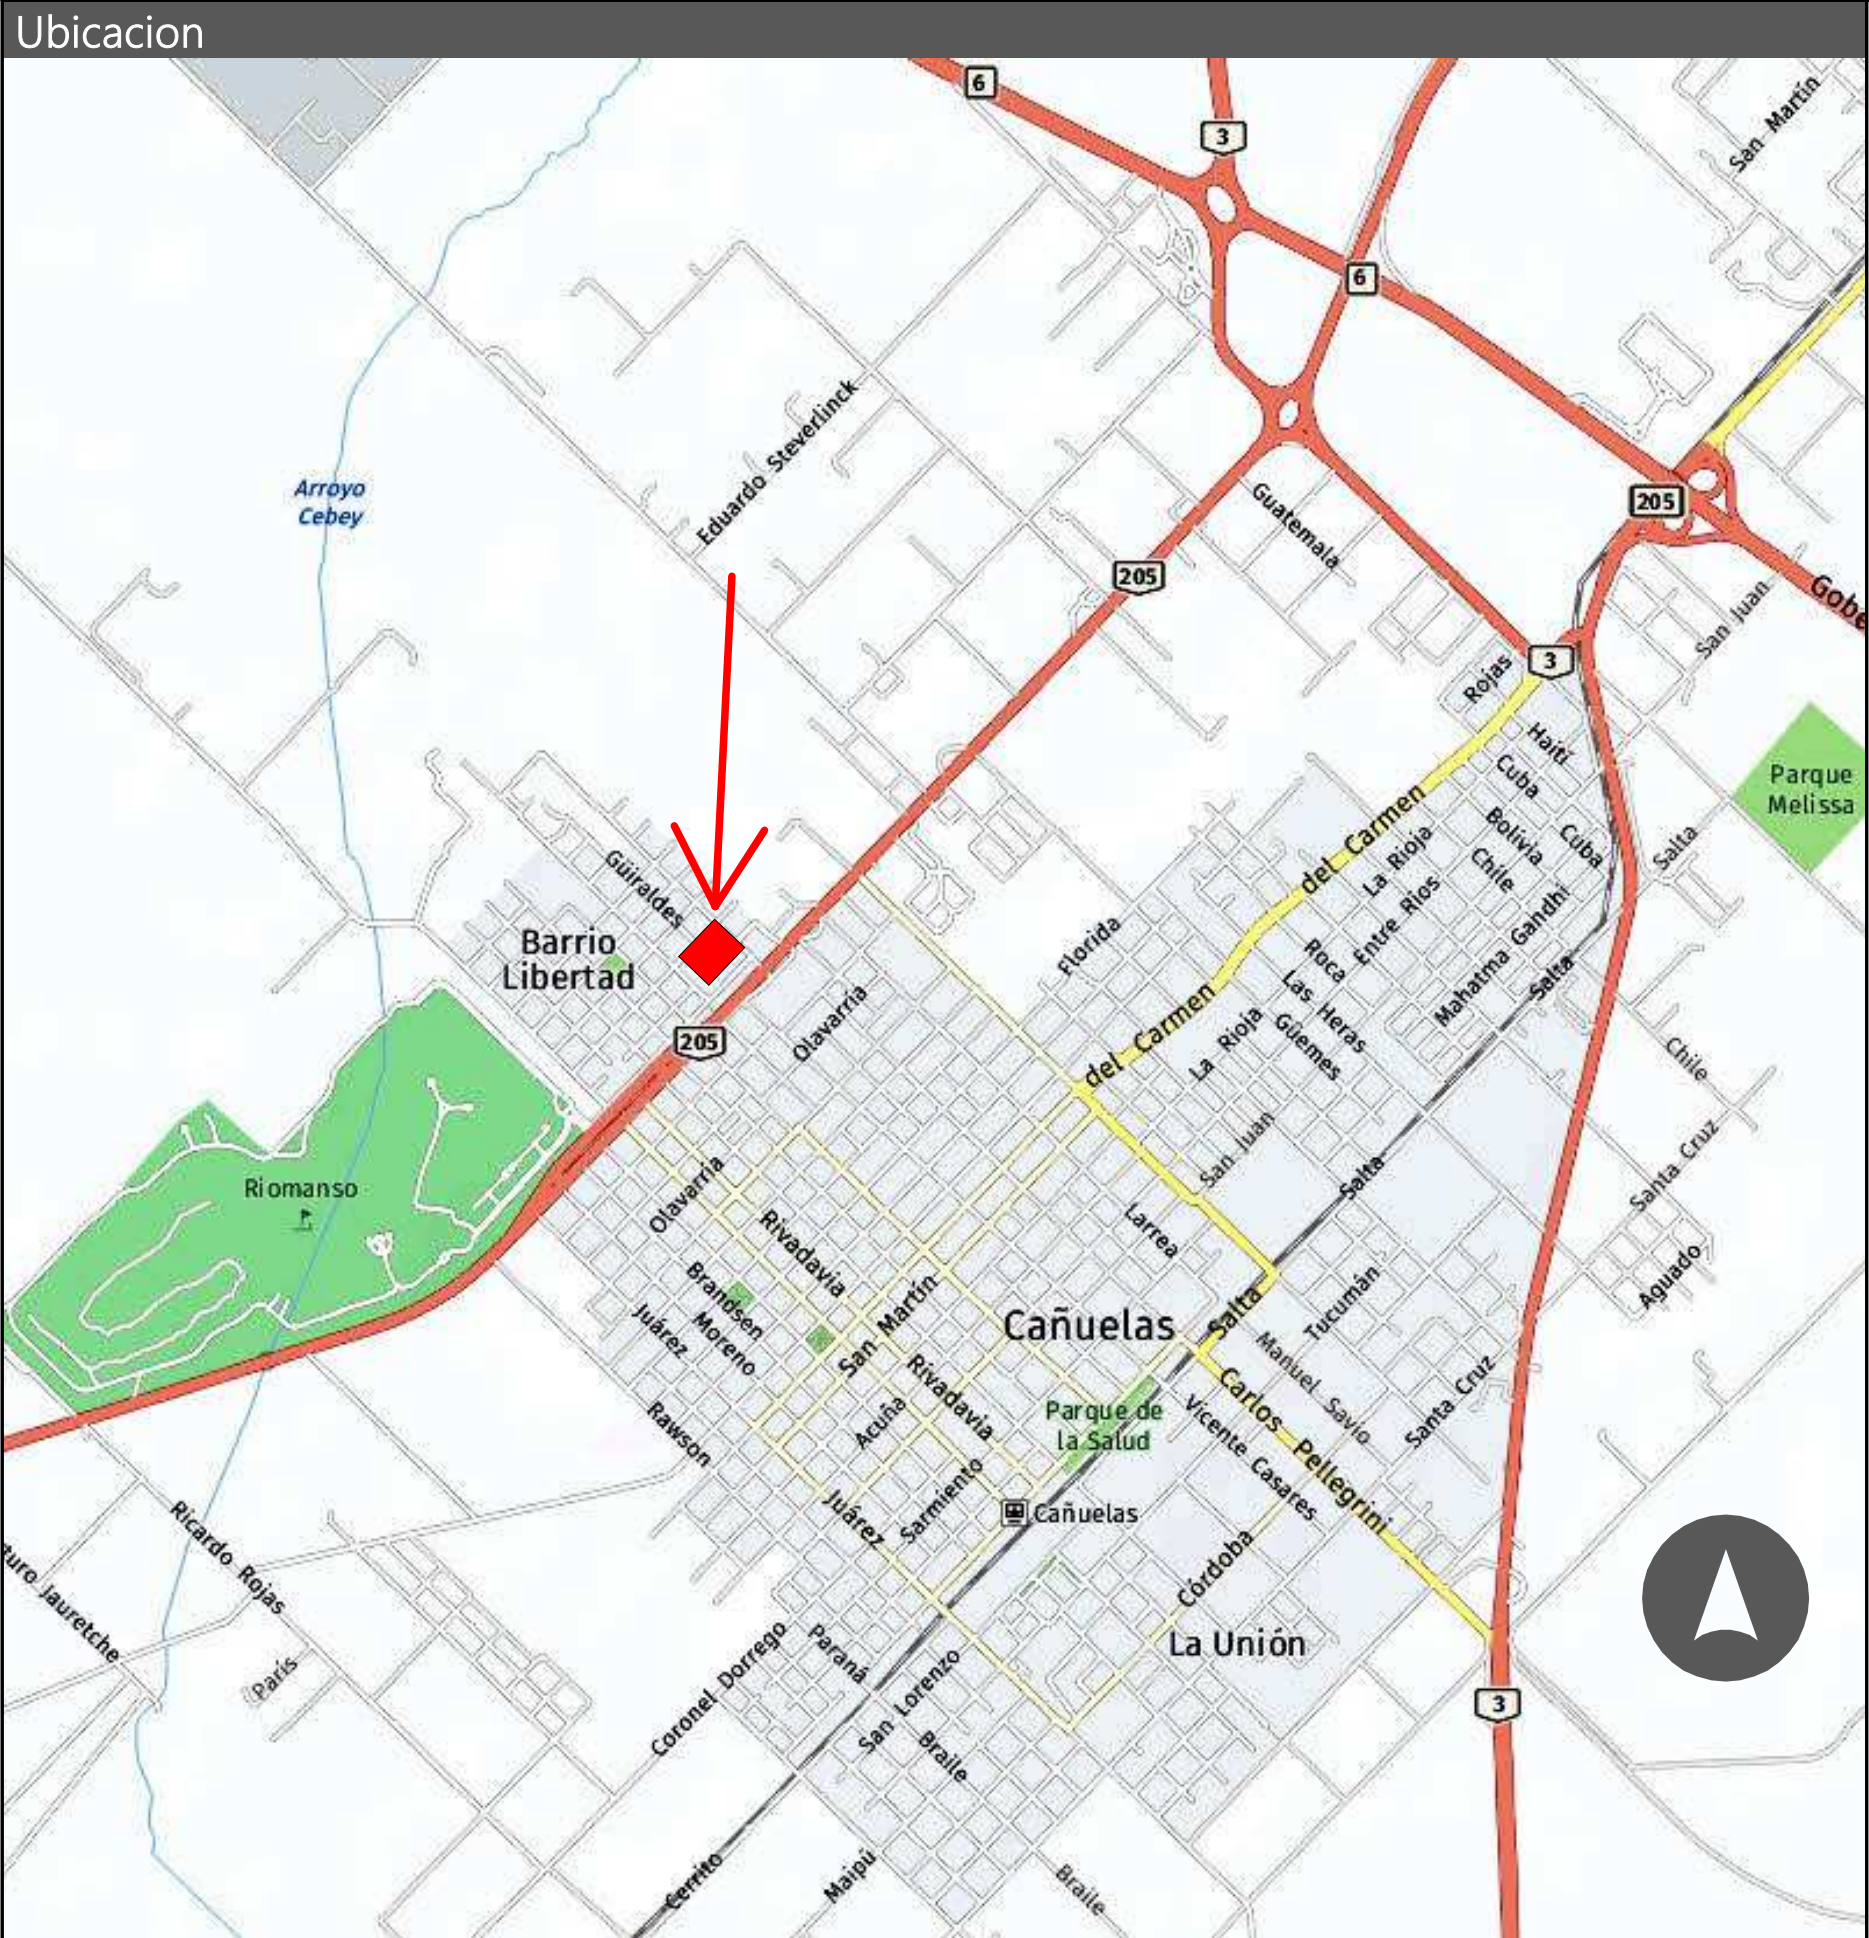
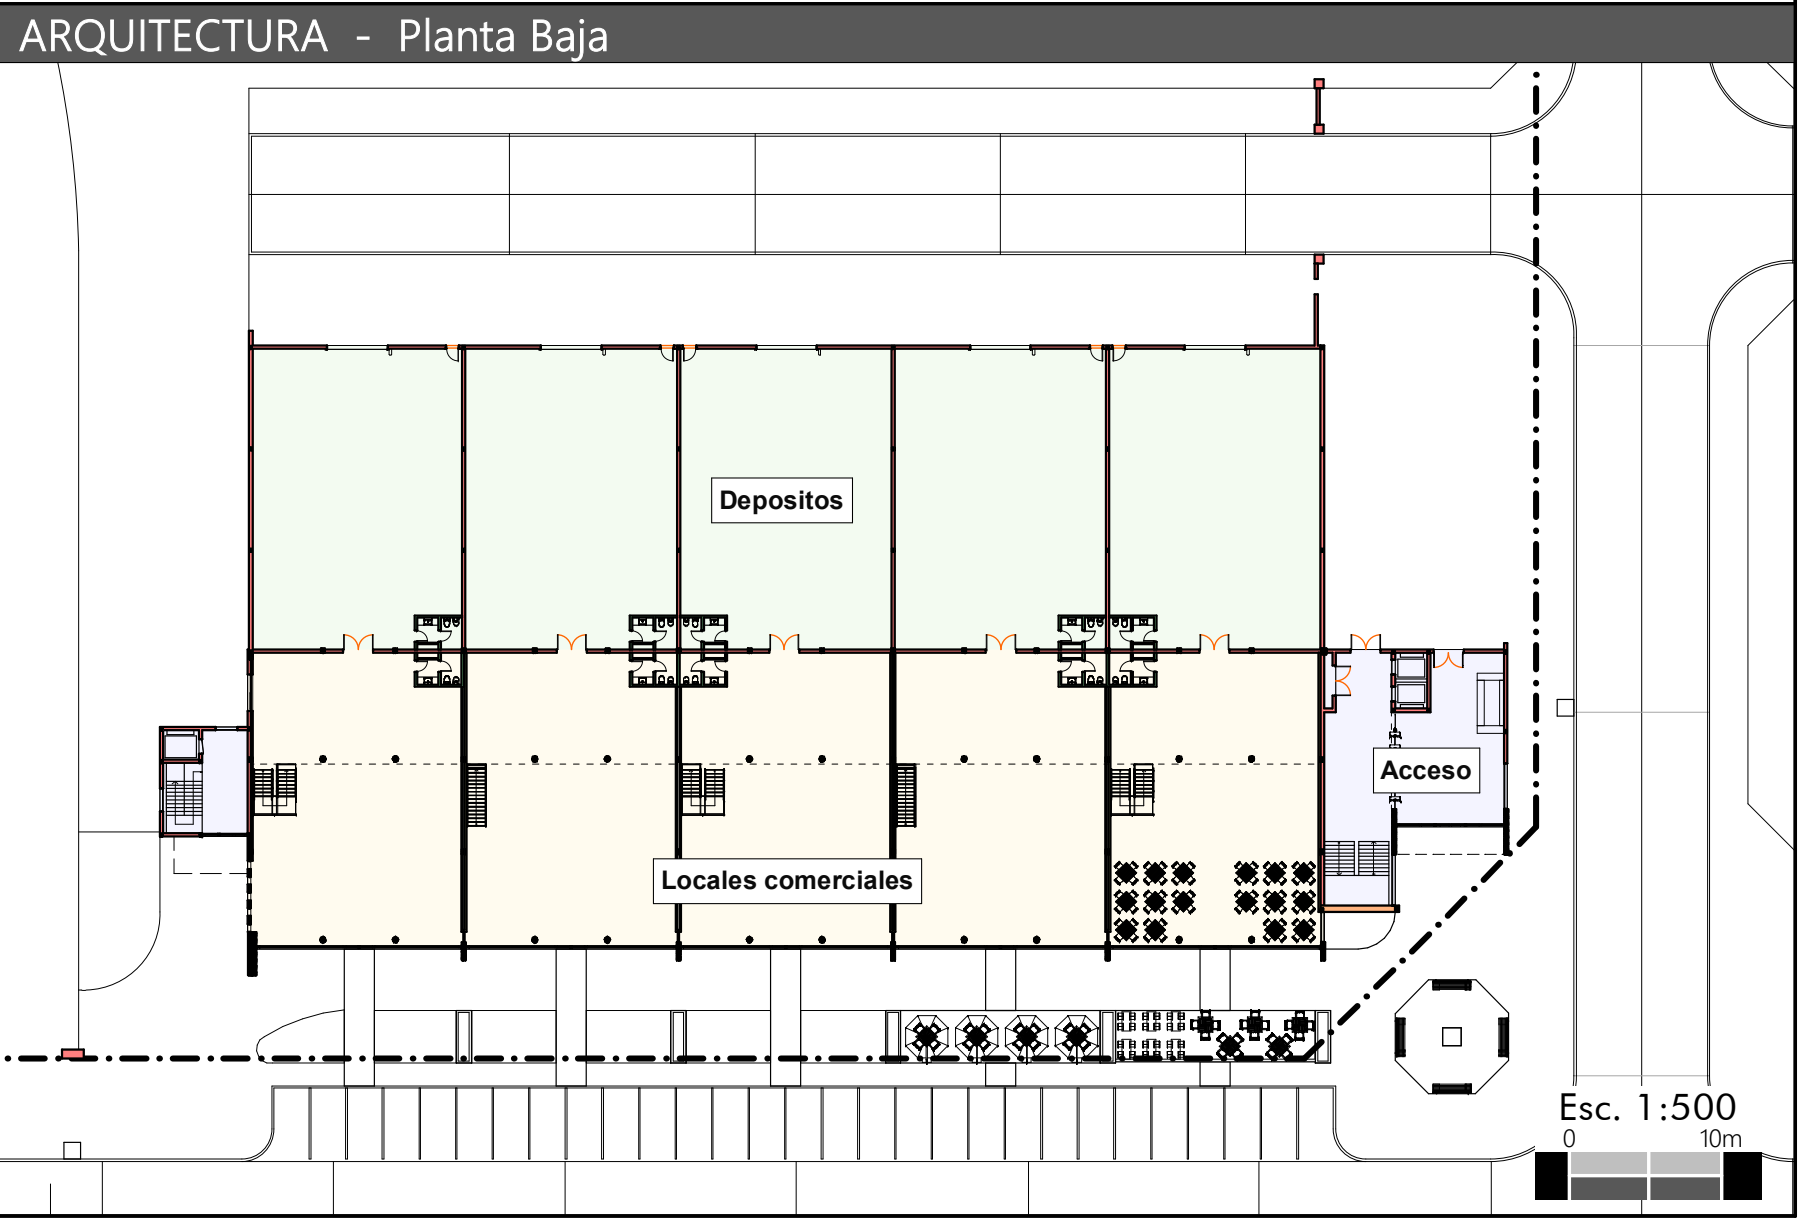
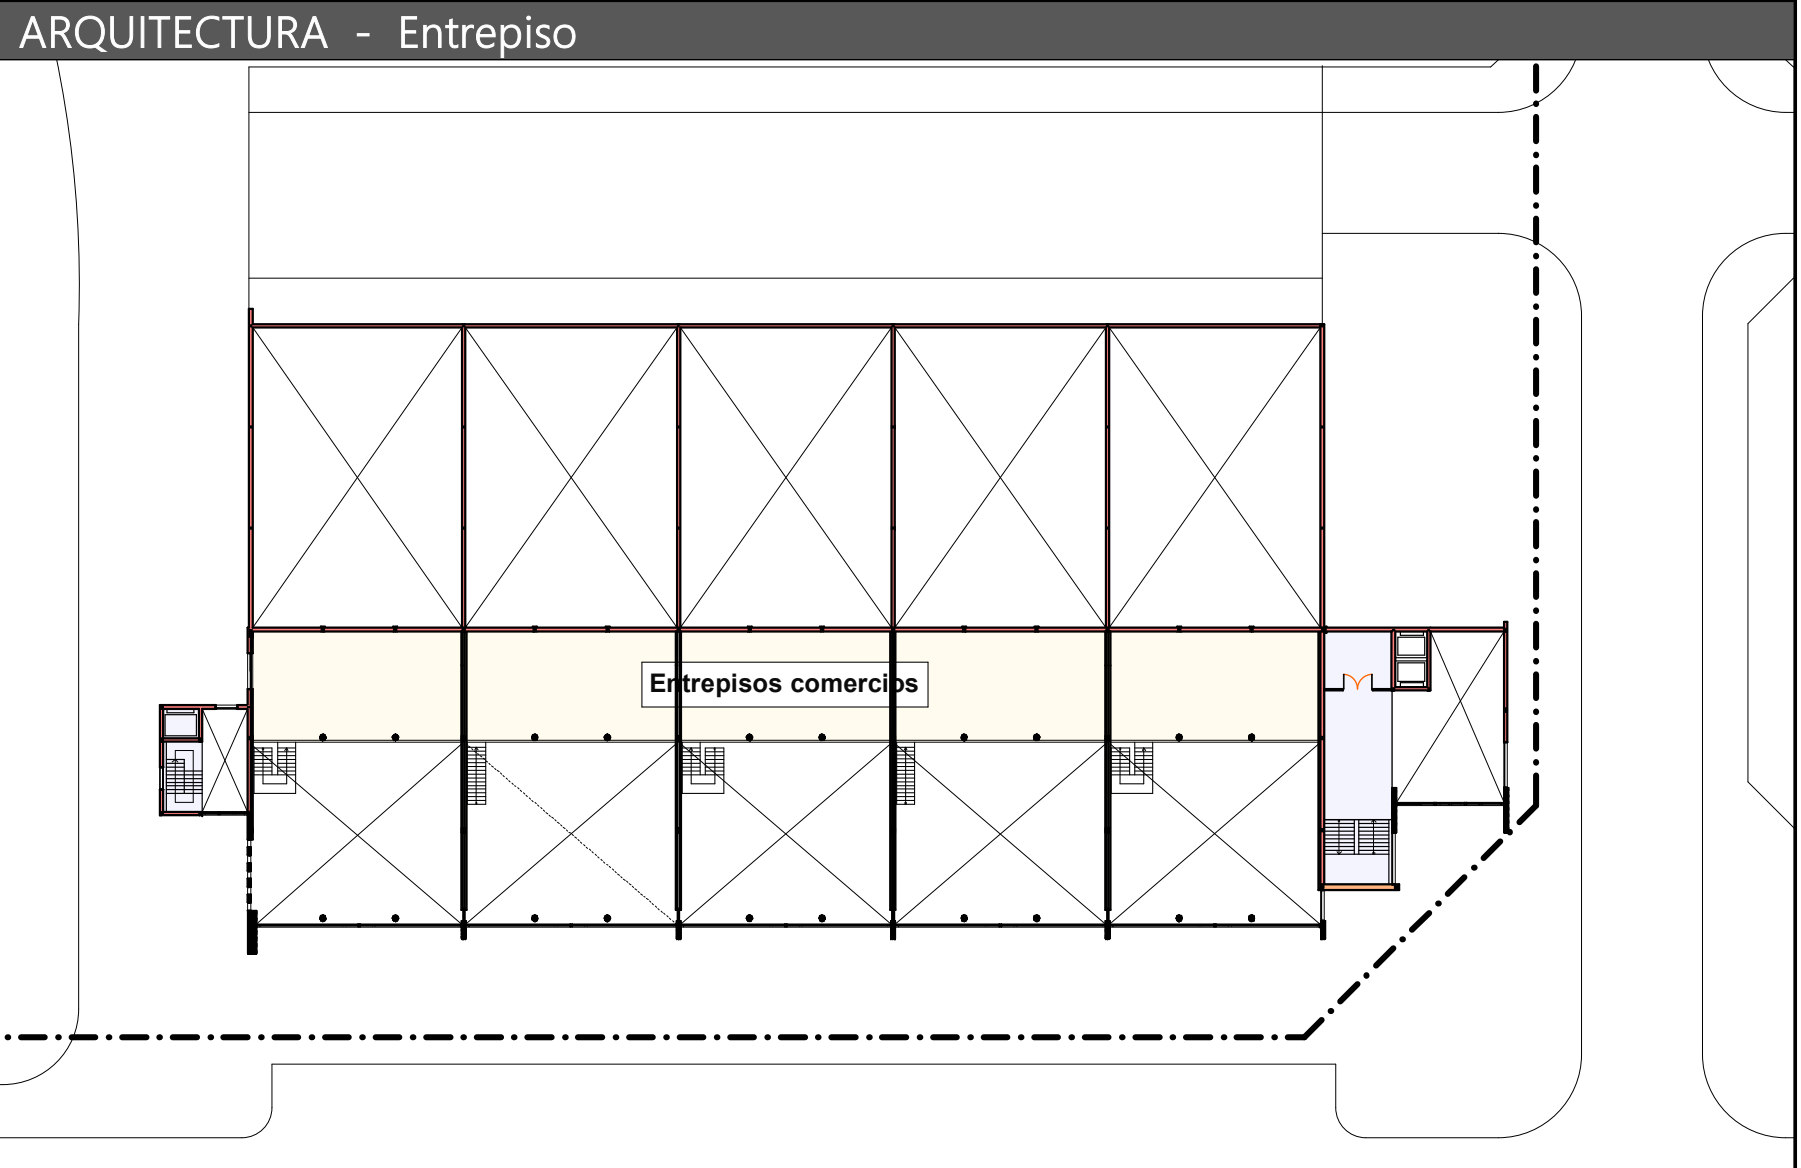


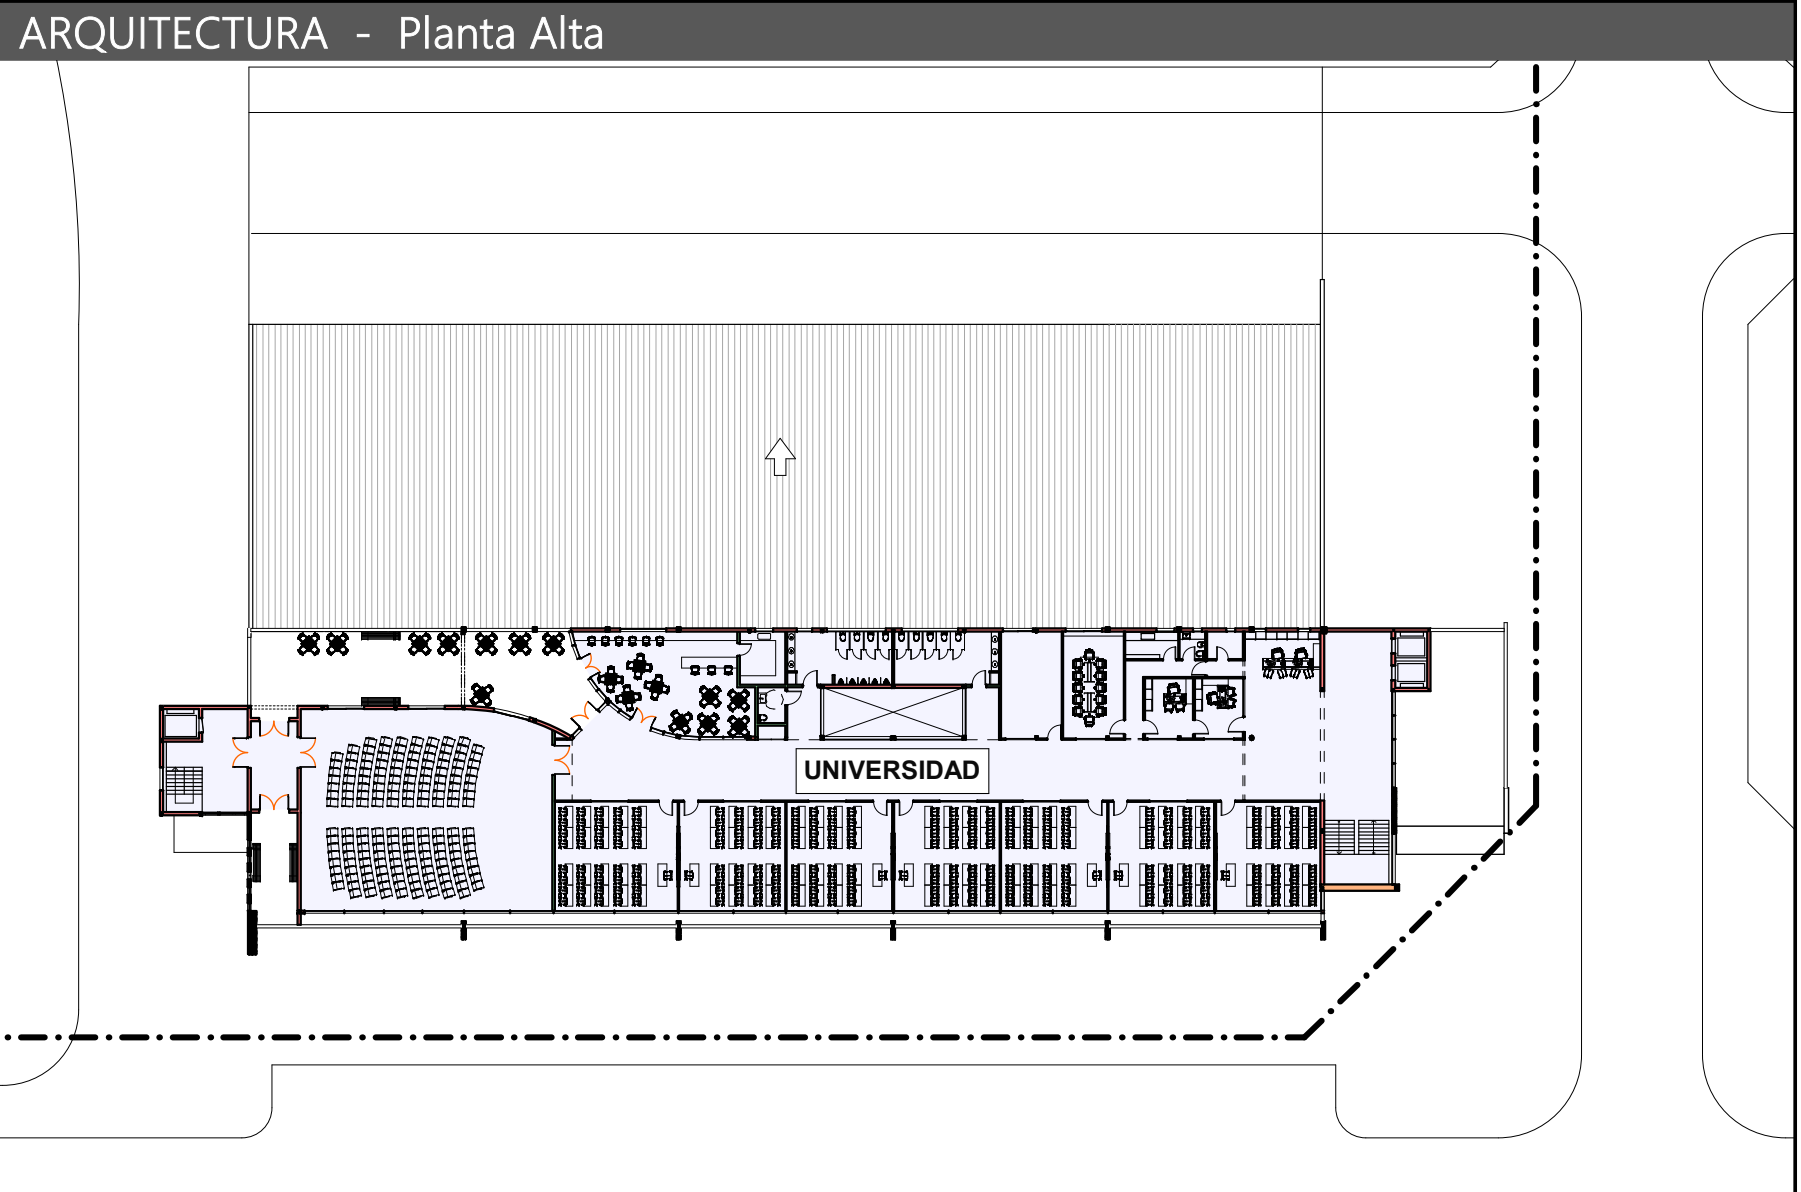

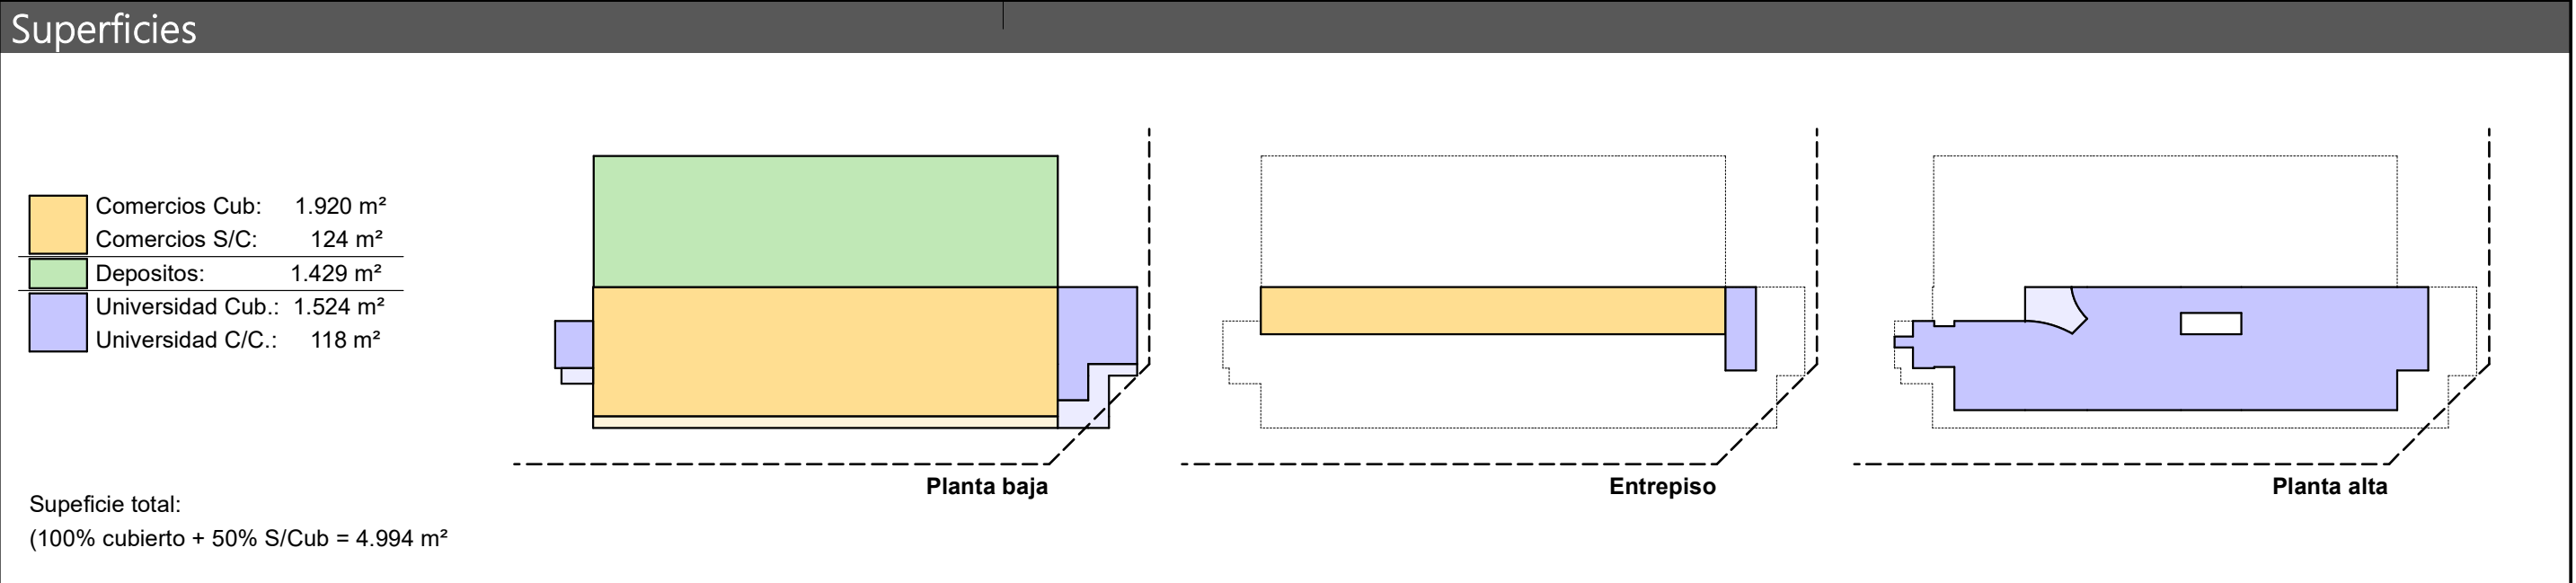

Características técnicas

|                       |                                                |
|-----------------------|------------------------------------------------|
| CIENTOS:              | Vigas de encadenado y pilotines                |
| ESTRUCTURA:           | vigas, columnas y losas homigon armado         |
| CONTRAPISOS:          | De homigon de cascoles                         |
| PISOS:                | De ceramícas y alisados de cemento             |
| PAREDES EXTERIORES:   | De ladrillos ceramícos portantes               |
| PAREDES INTERIORES:   | De lad. ceramícos y Durlock                    |
| TECHADO:              | De chapas Cíncalum "U45" s/estructura metálica |
| REVOQUES EXTERIORES:  | Hormigon a la vista y grueso fratachado        |
| REVOQUES INTERIORES:  | Grueso y fino a la cal                         |
| ABERTURAS EXTERIORES: | De aluminio                                    |
| ABERTURAS INTERIORES: | Puertas placa con marcos de madera             |
| CIELORRASOS:          | De placas de Yeso roca                         |

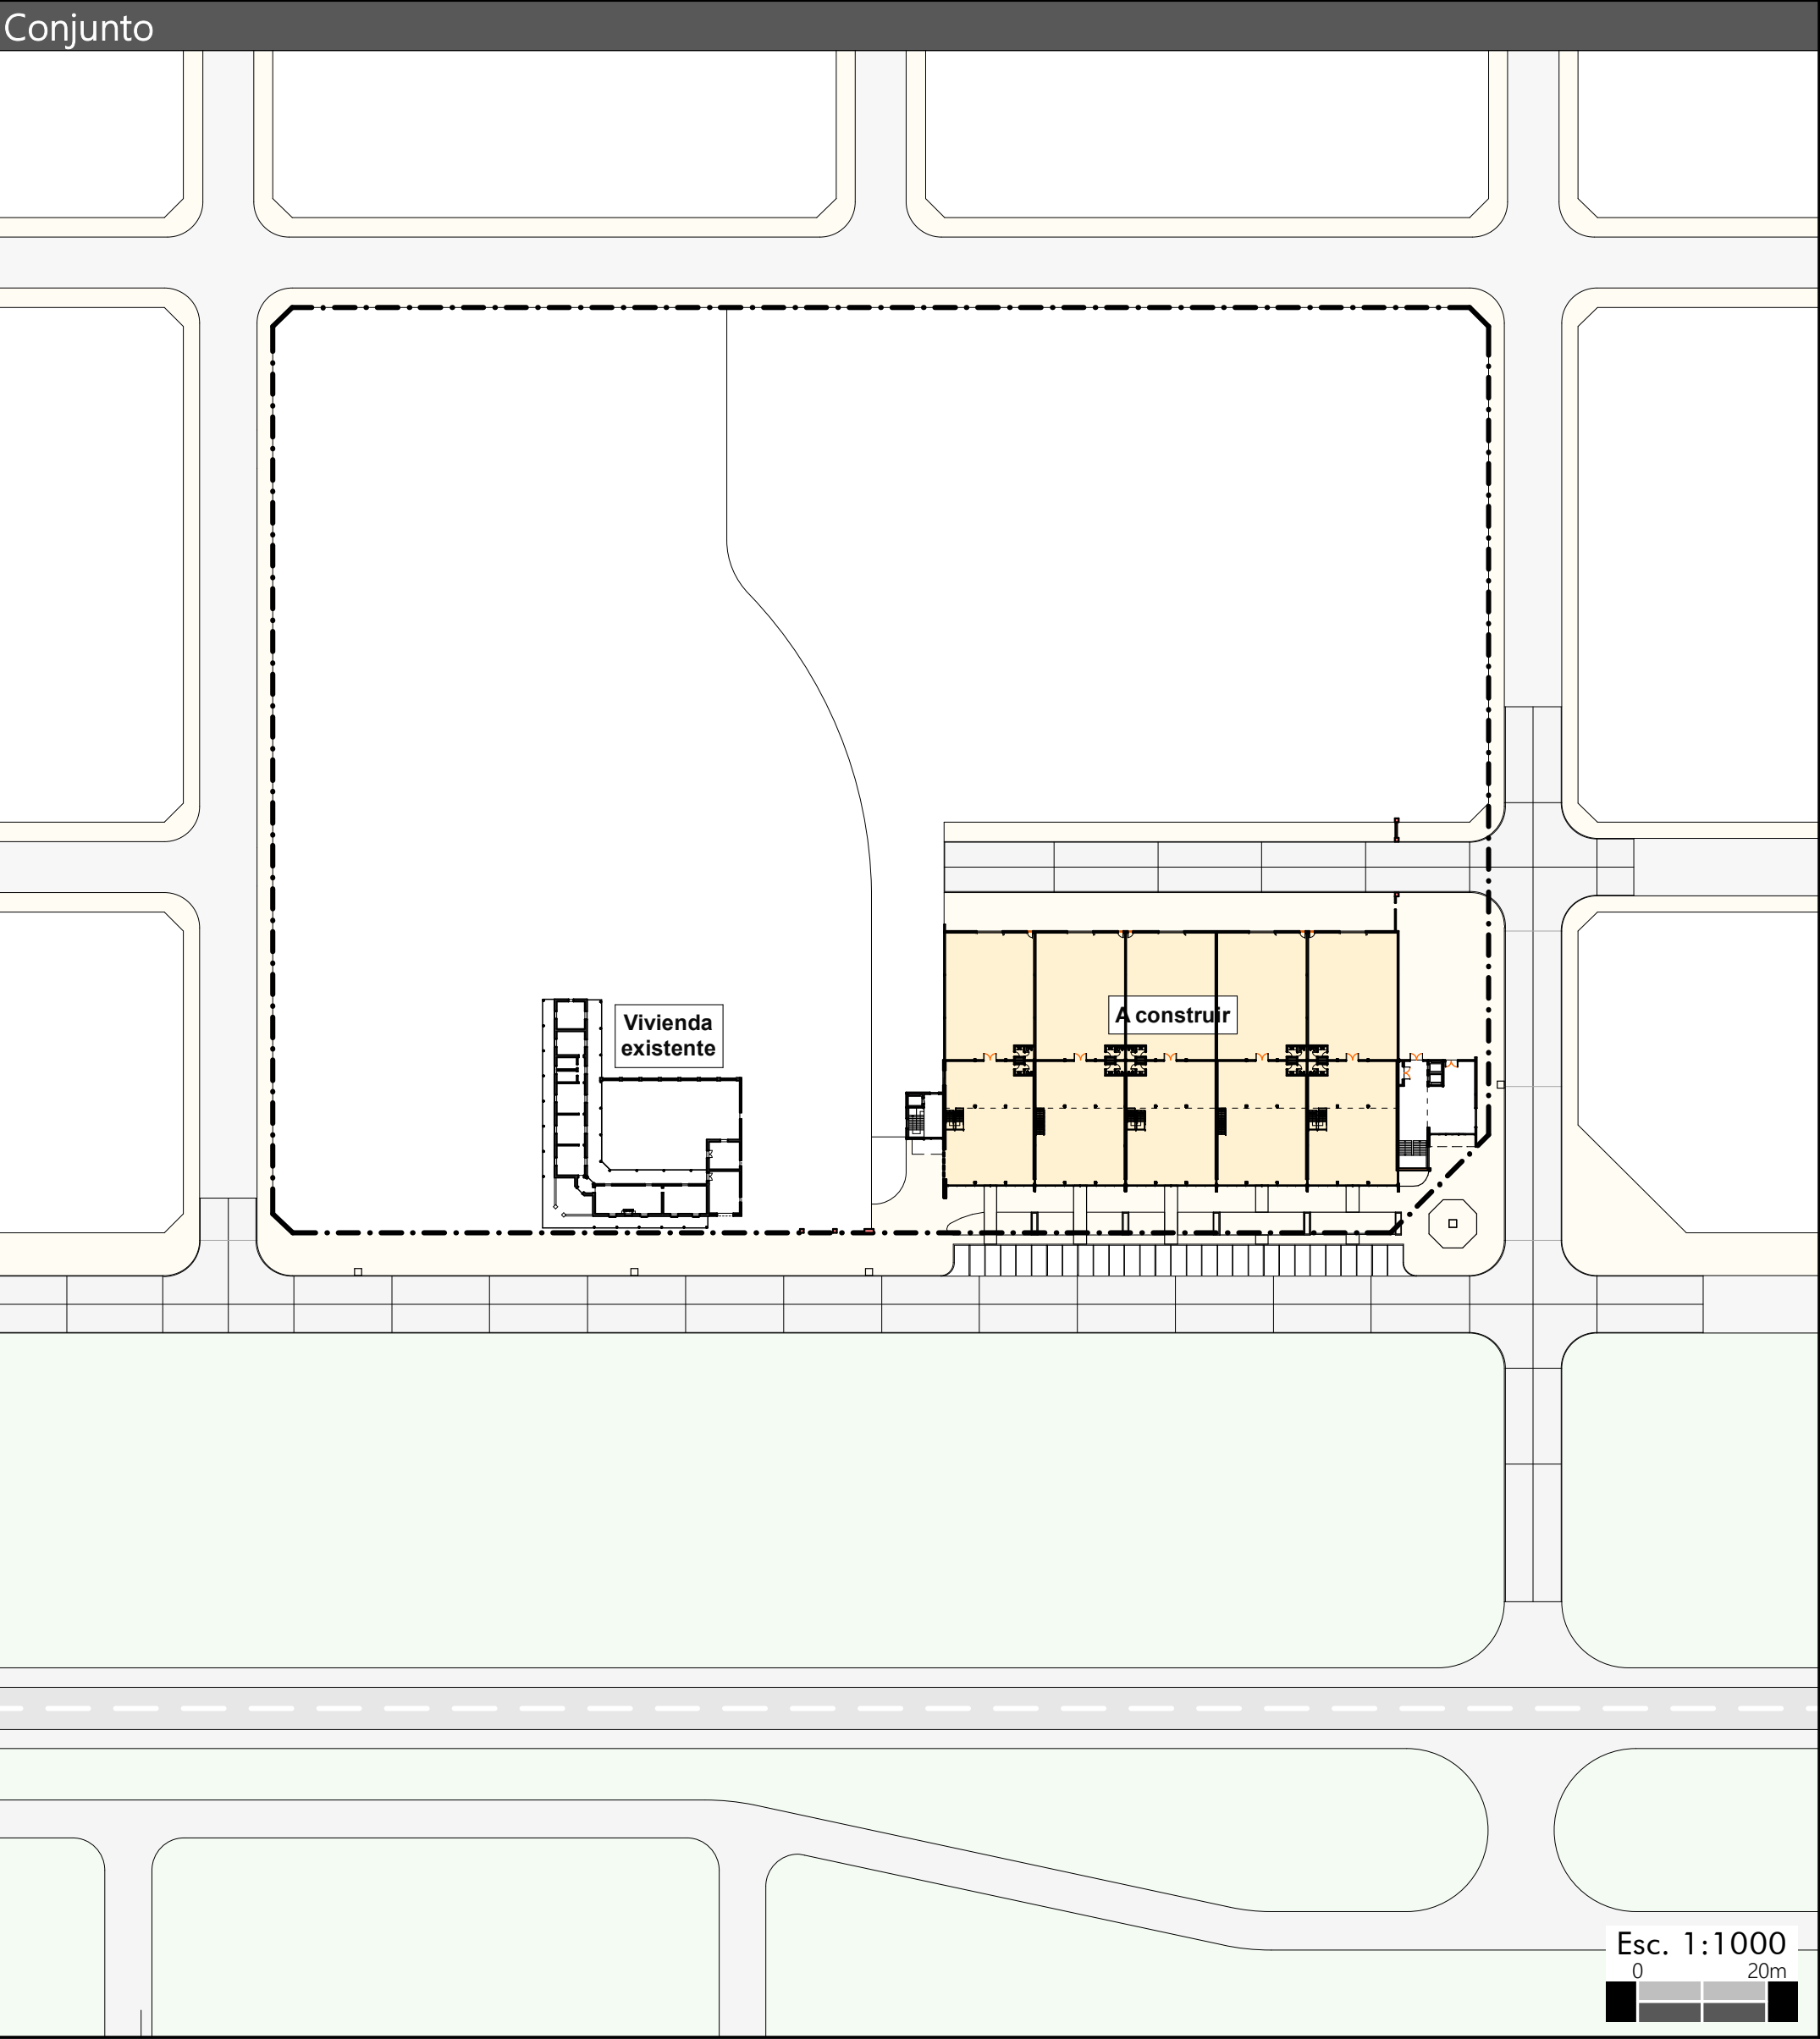

AO  
ABDALA + ORTIZ  
ARQUITECTOS

MAGMA  
GROUP

Primera Vista

01

INTRODUCCION

01 Primera Vista  
02 Arquitectura

ESTRUCTURA

03 Estruct. imágenes  
04 Estruct. Cimientos  
05 Estruct. S/PB  
06 Estruct. S/EP  
07 Estruct. S/PA  
08 Estruct. Fach.  
09 Replanteo Sitio  
10 Replanteo PB  
11 Replanteo EP  
12 Replanteo PA  
13 Planta de Techos  
14 Cortes 1  
15 Cortes 2  
16 Cortes 3  
17 Cortes 4  
18 Vistas 1

DETALLES

19 Cocinas  
20 Baños  
21 Escal. Acc. Ppal  
22 Escal. Acc. audif.  
23 Escal. locales

INSTALACIONES

24 Desagues  
25 Agua y Gas  
26 Electricidad  
27 Aire Acond.

COMPUTOS

28 Revestimientos  
29 Cielorrasos  
30 Aberturas 1  
31 Aberturas 2

AUXILIAR 2

32 Aux. 2

AUXILIAR 3




33 Aux. 3









AUXILIAR 4


34 Aux. 4


AUXILIAR 5


35 Aux. 5

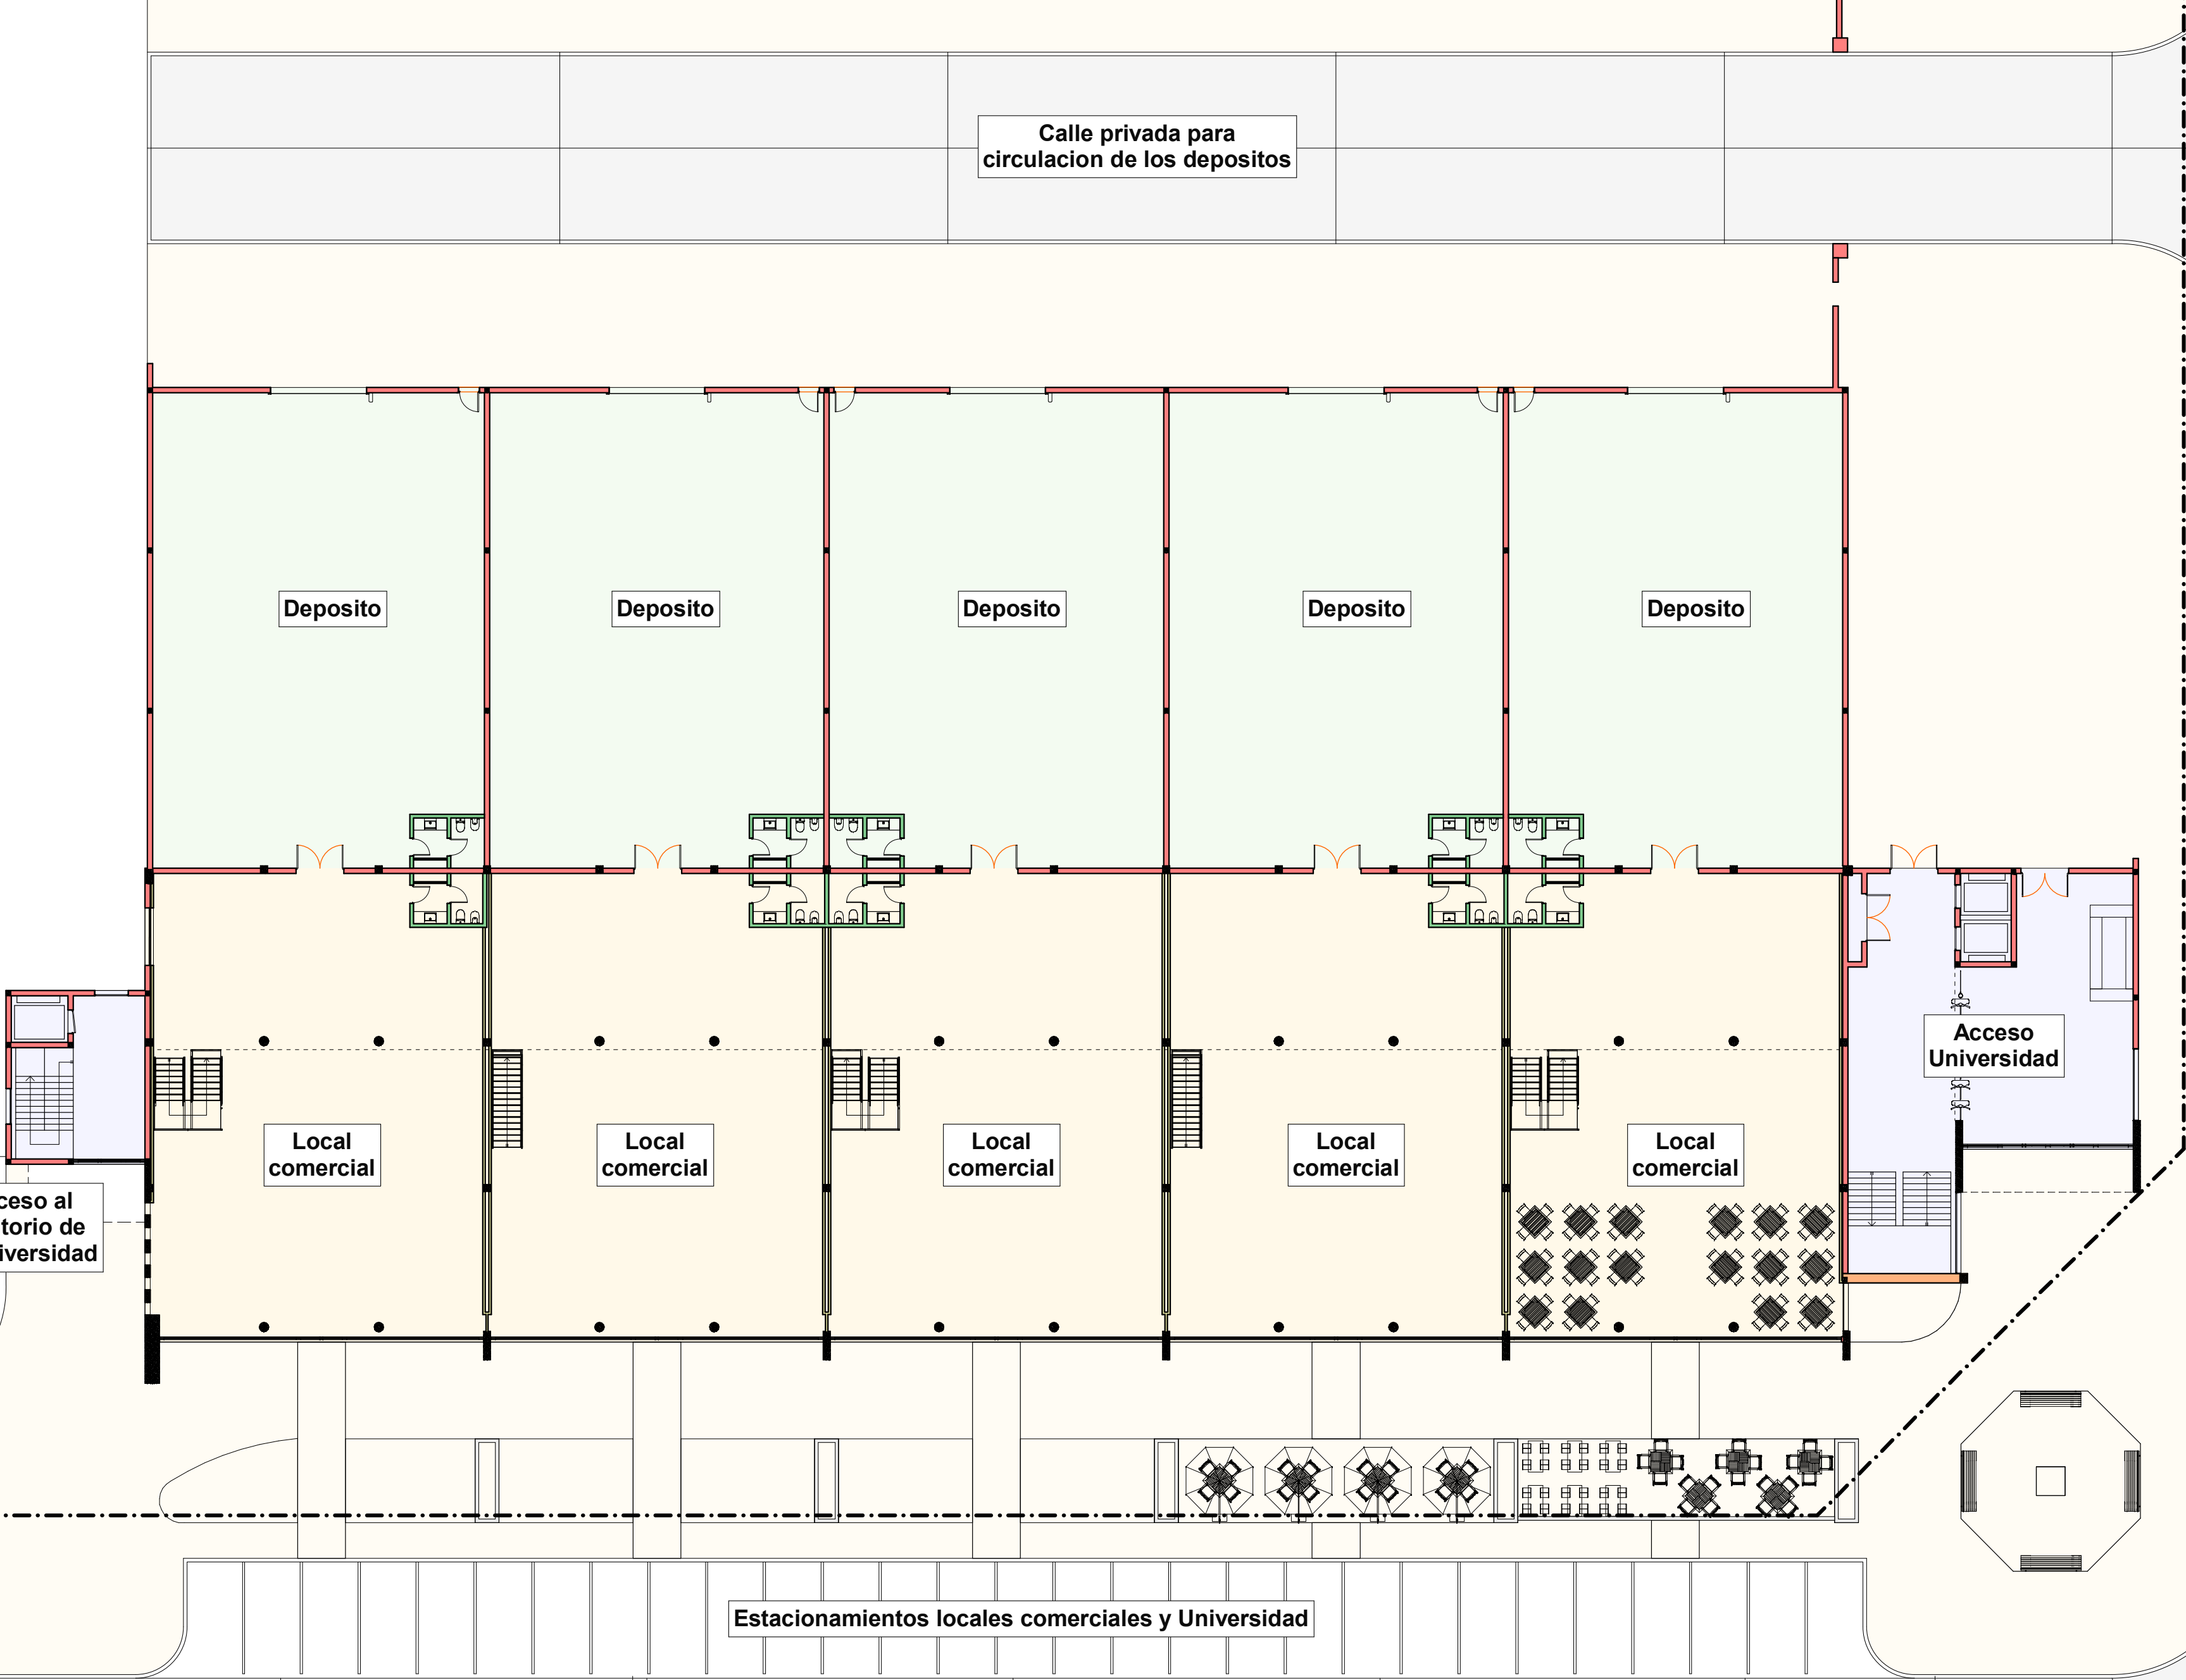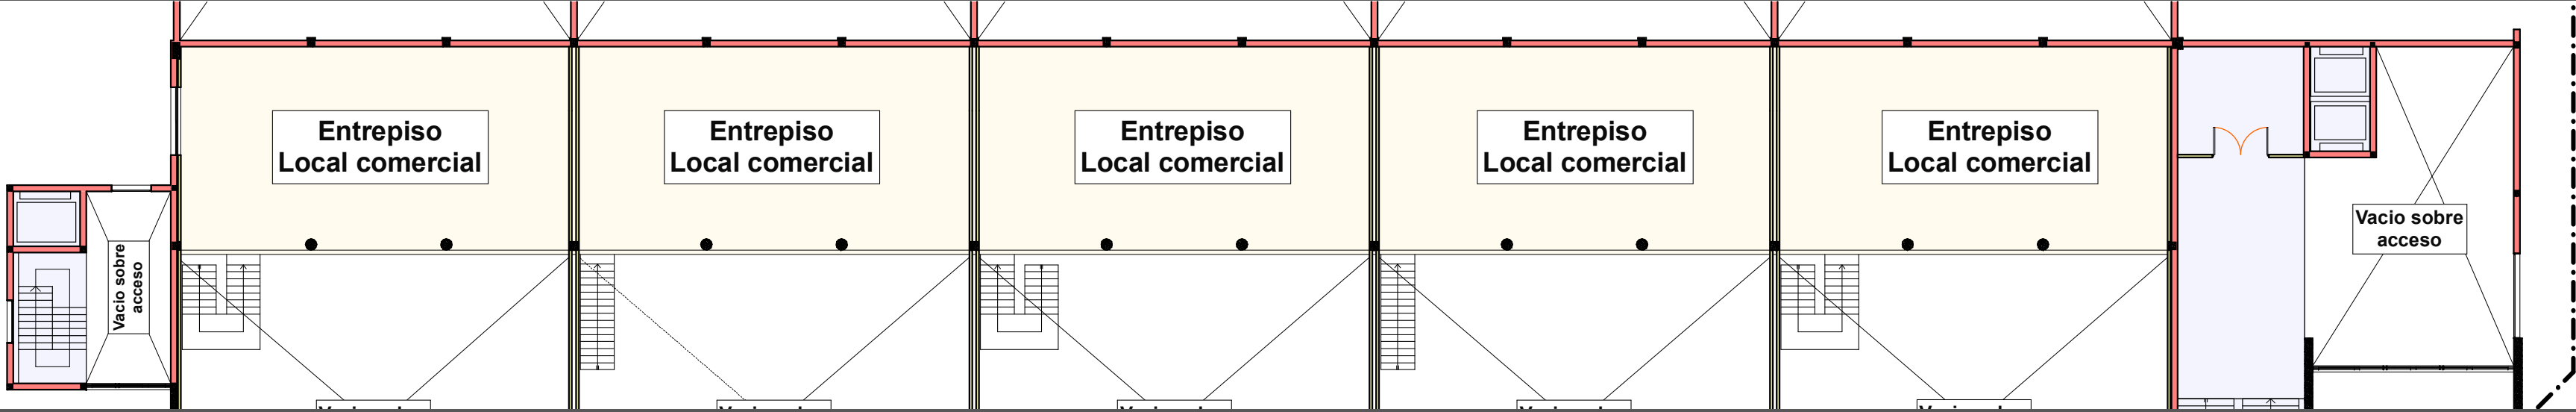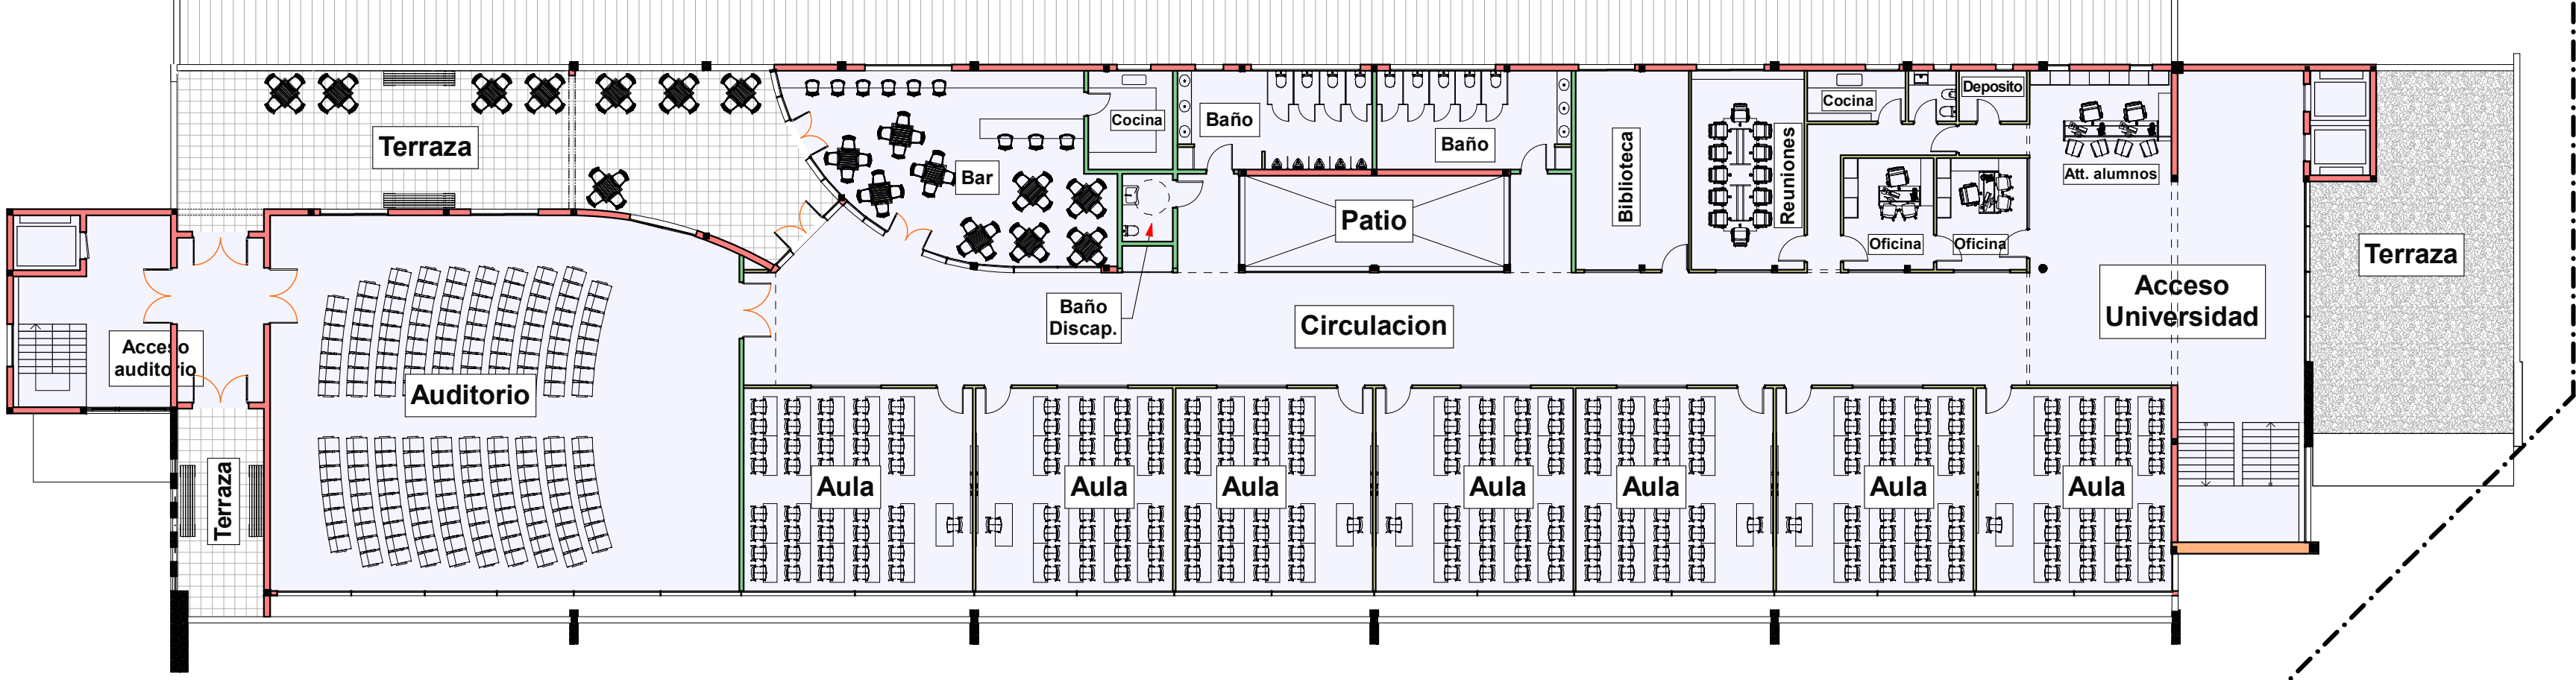


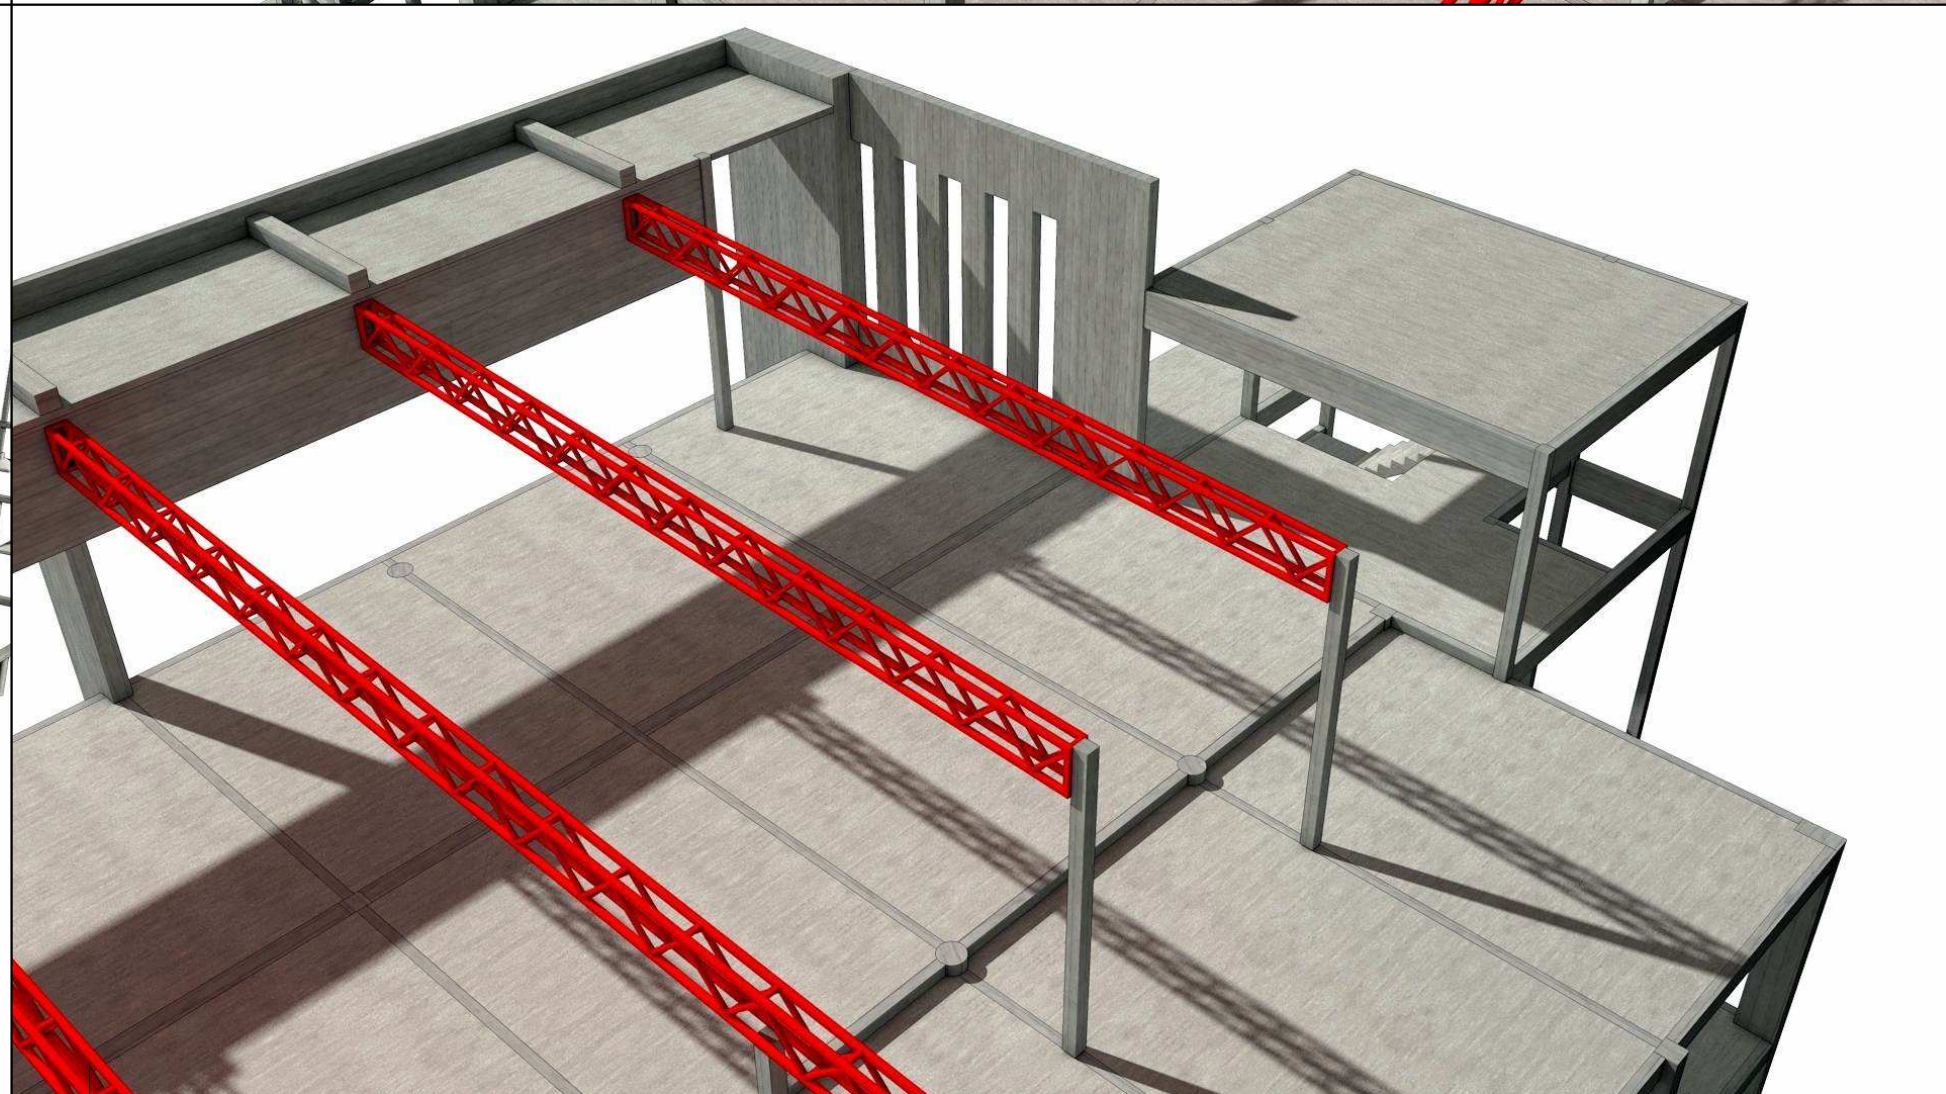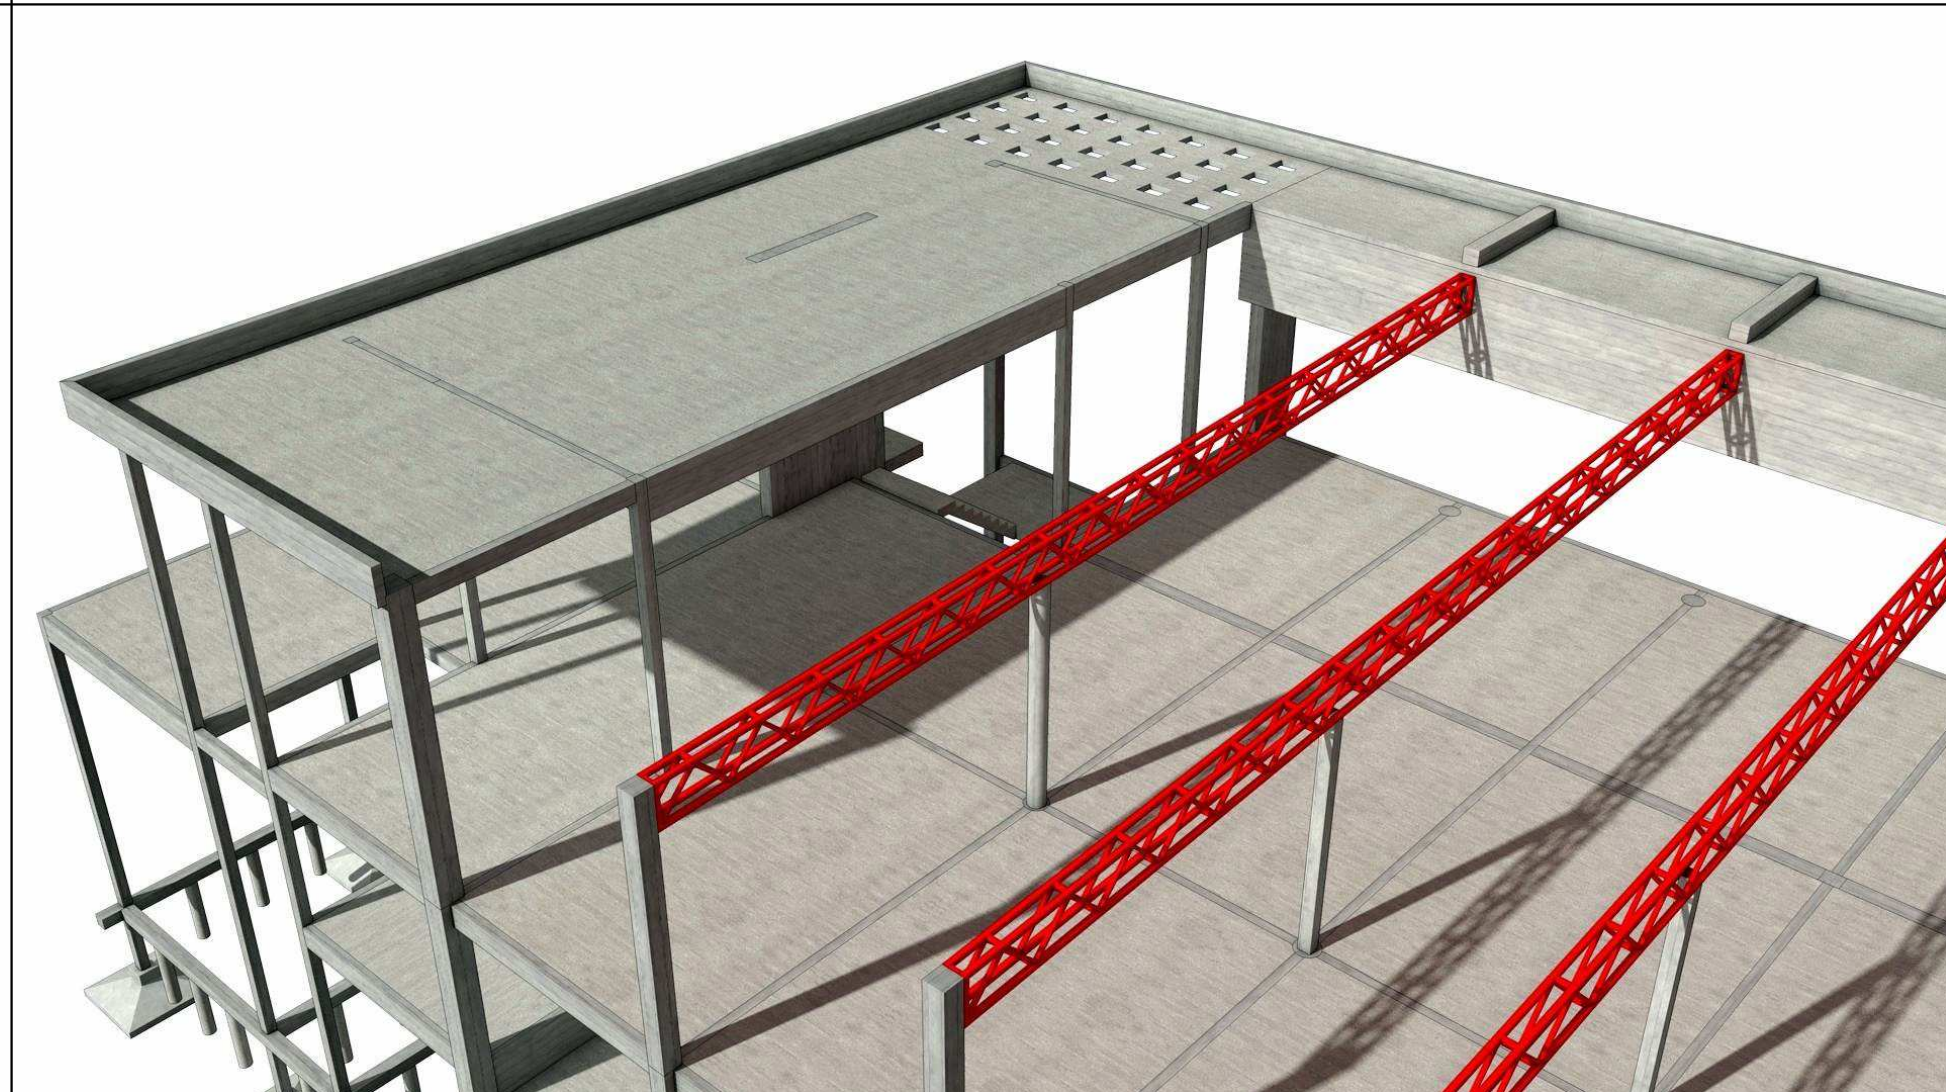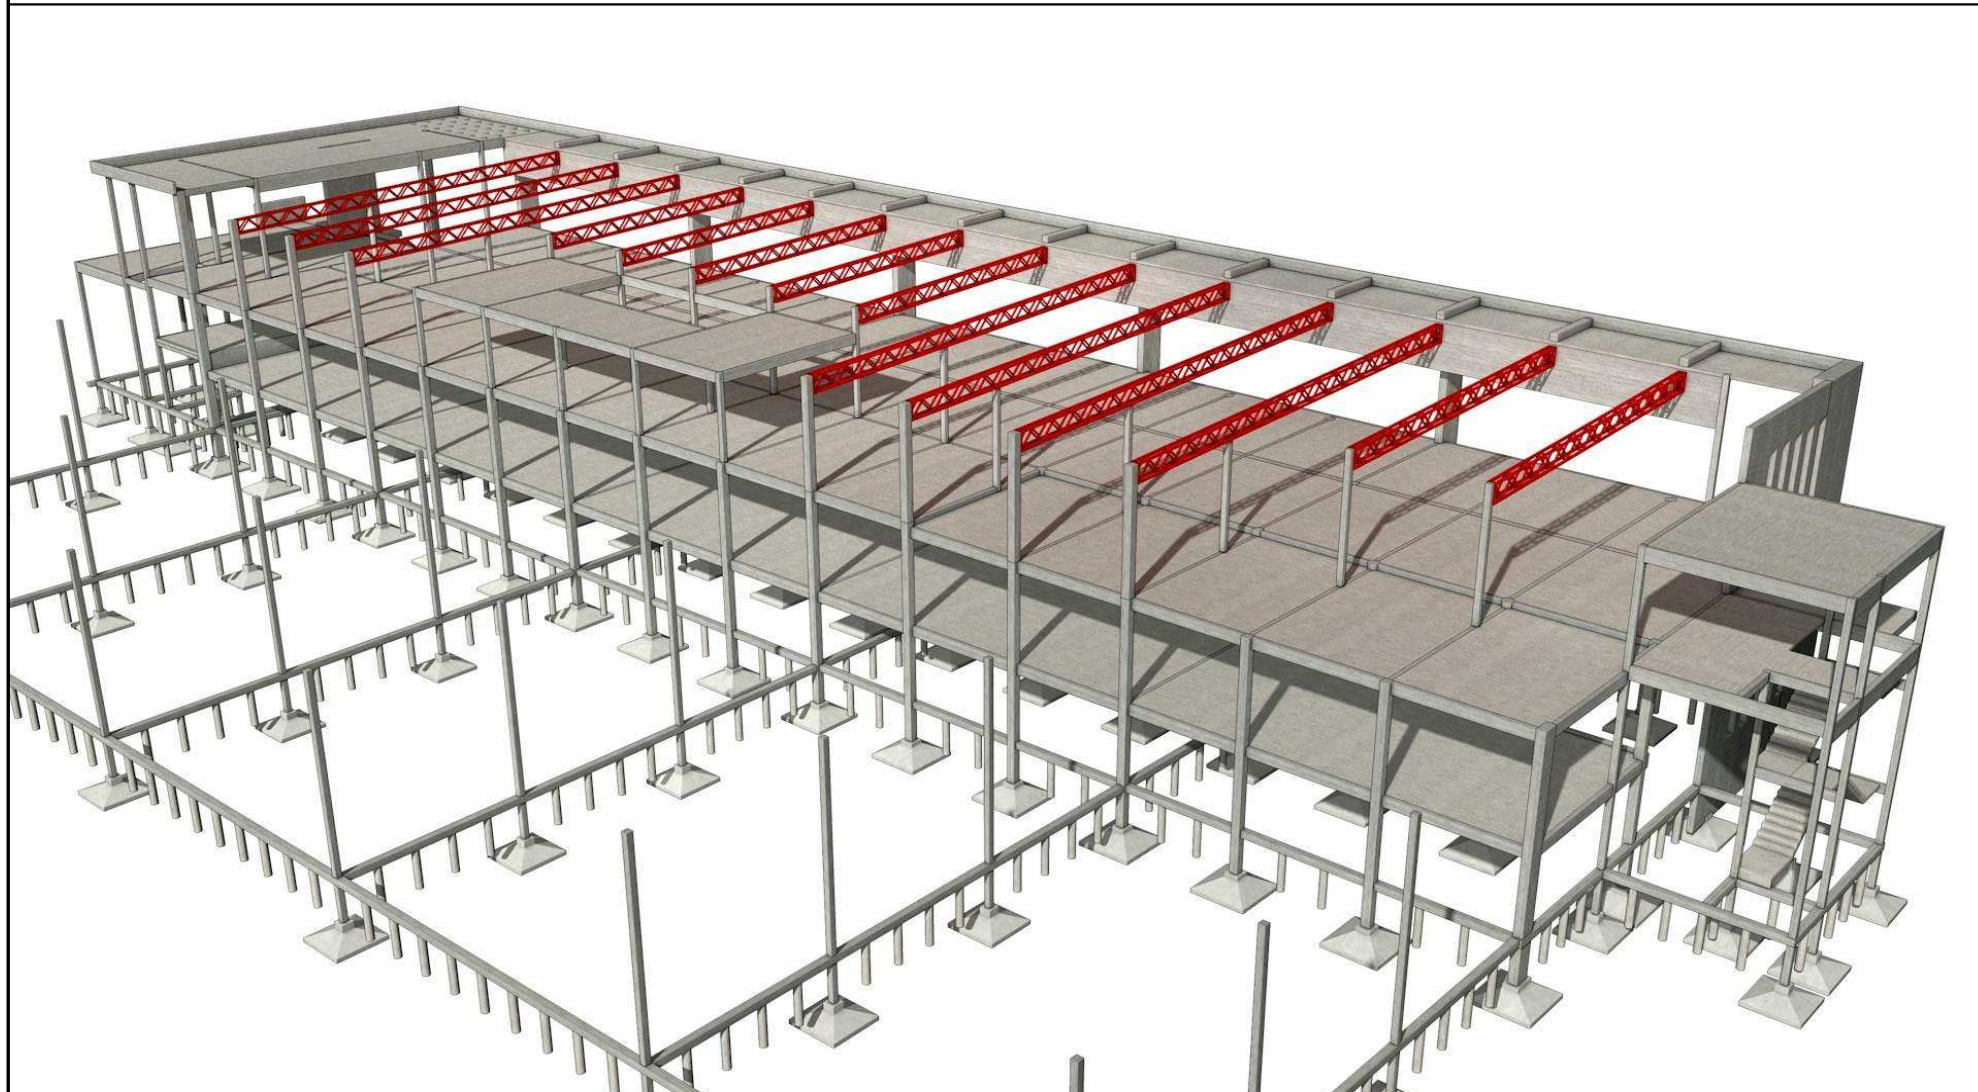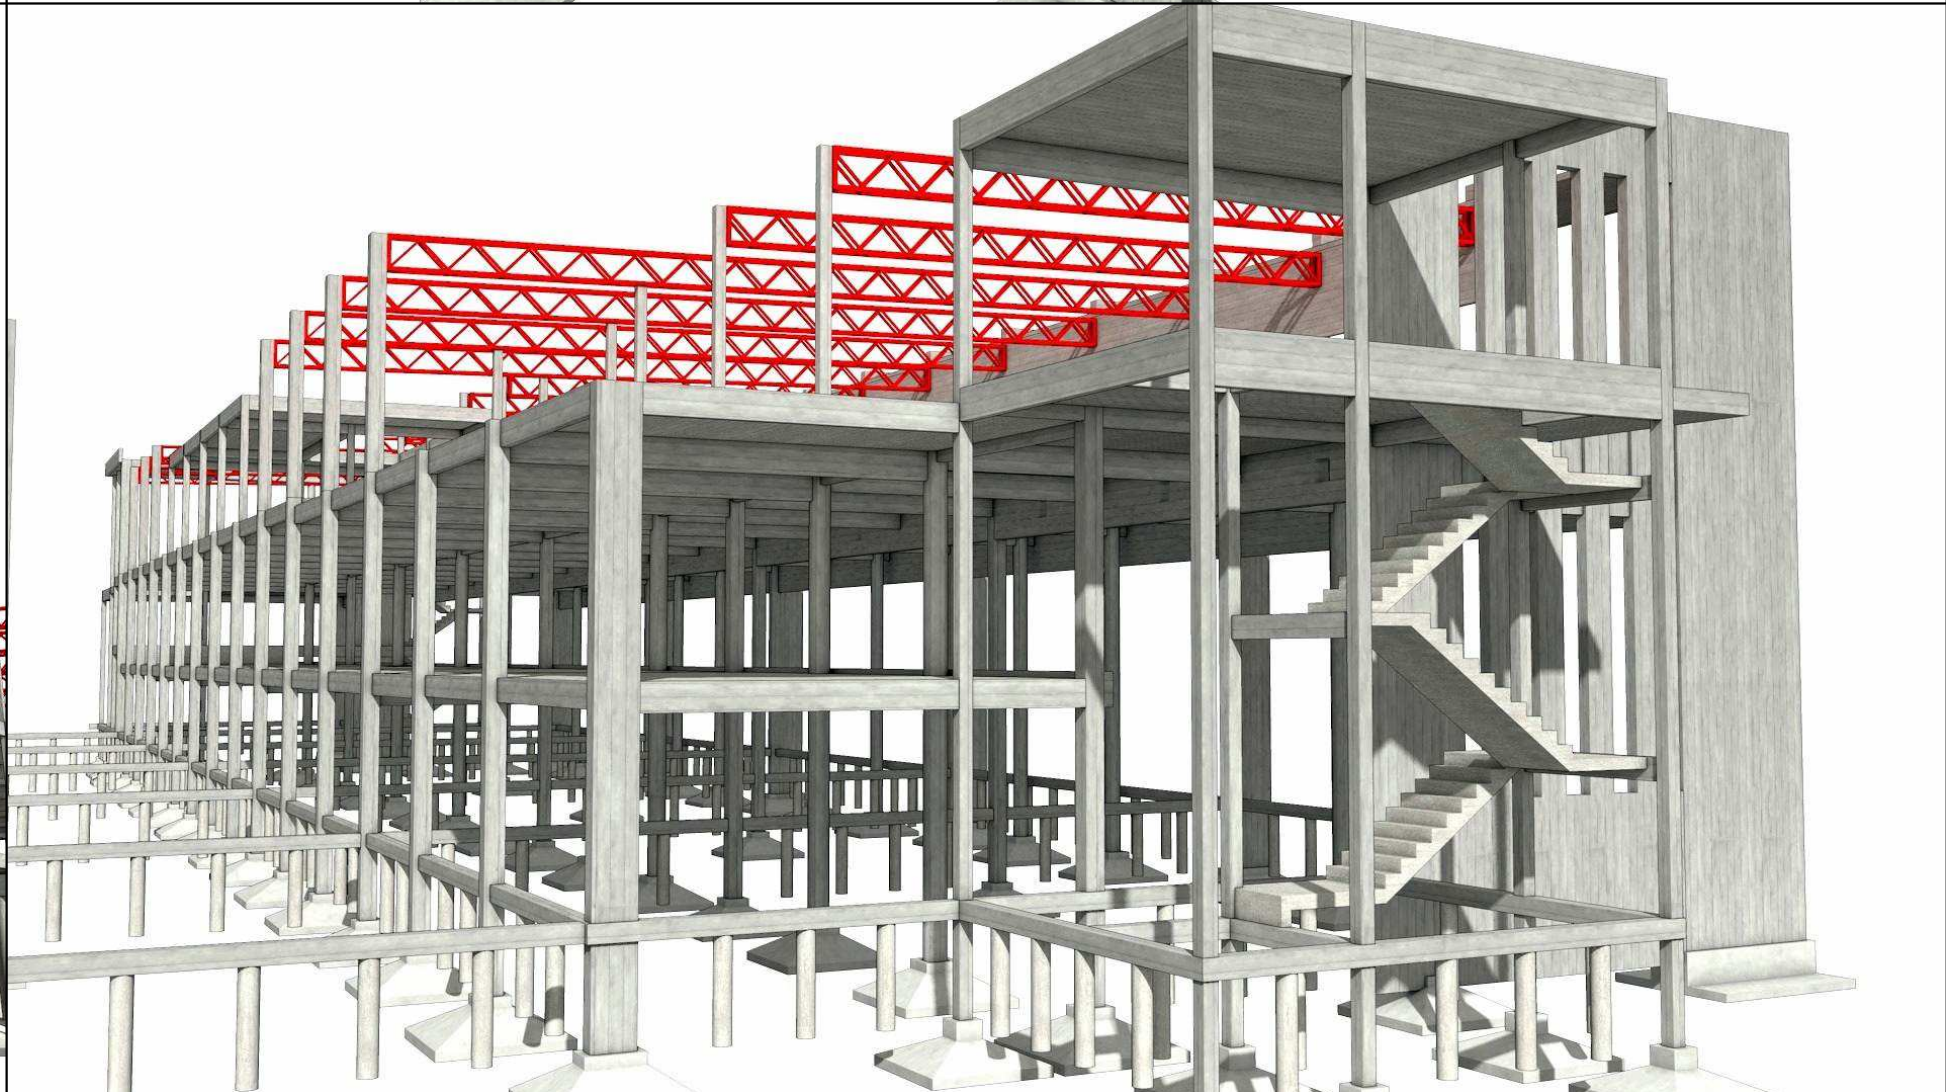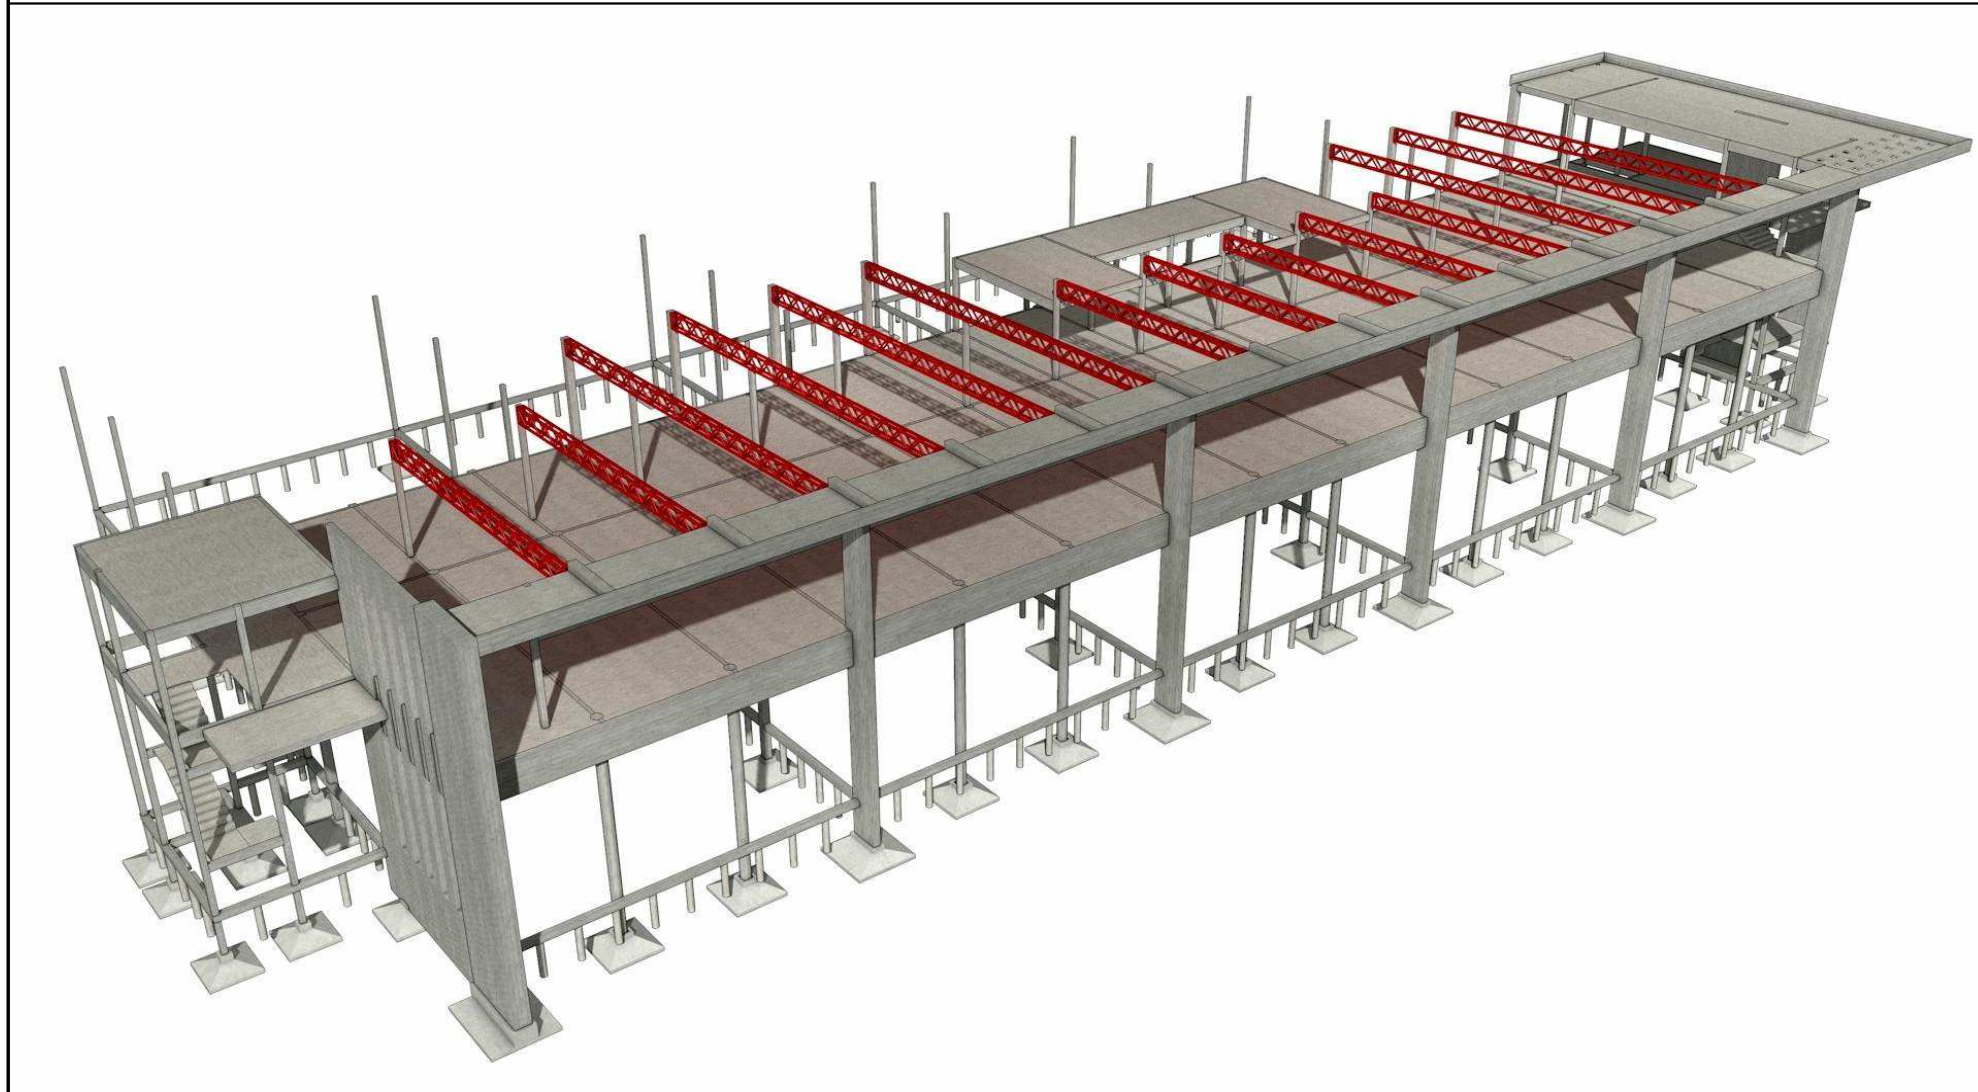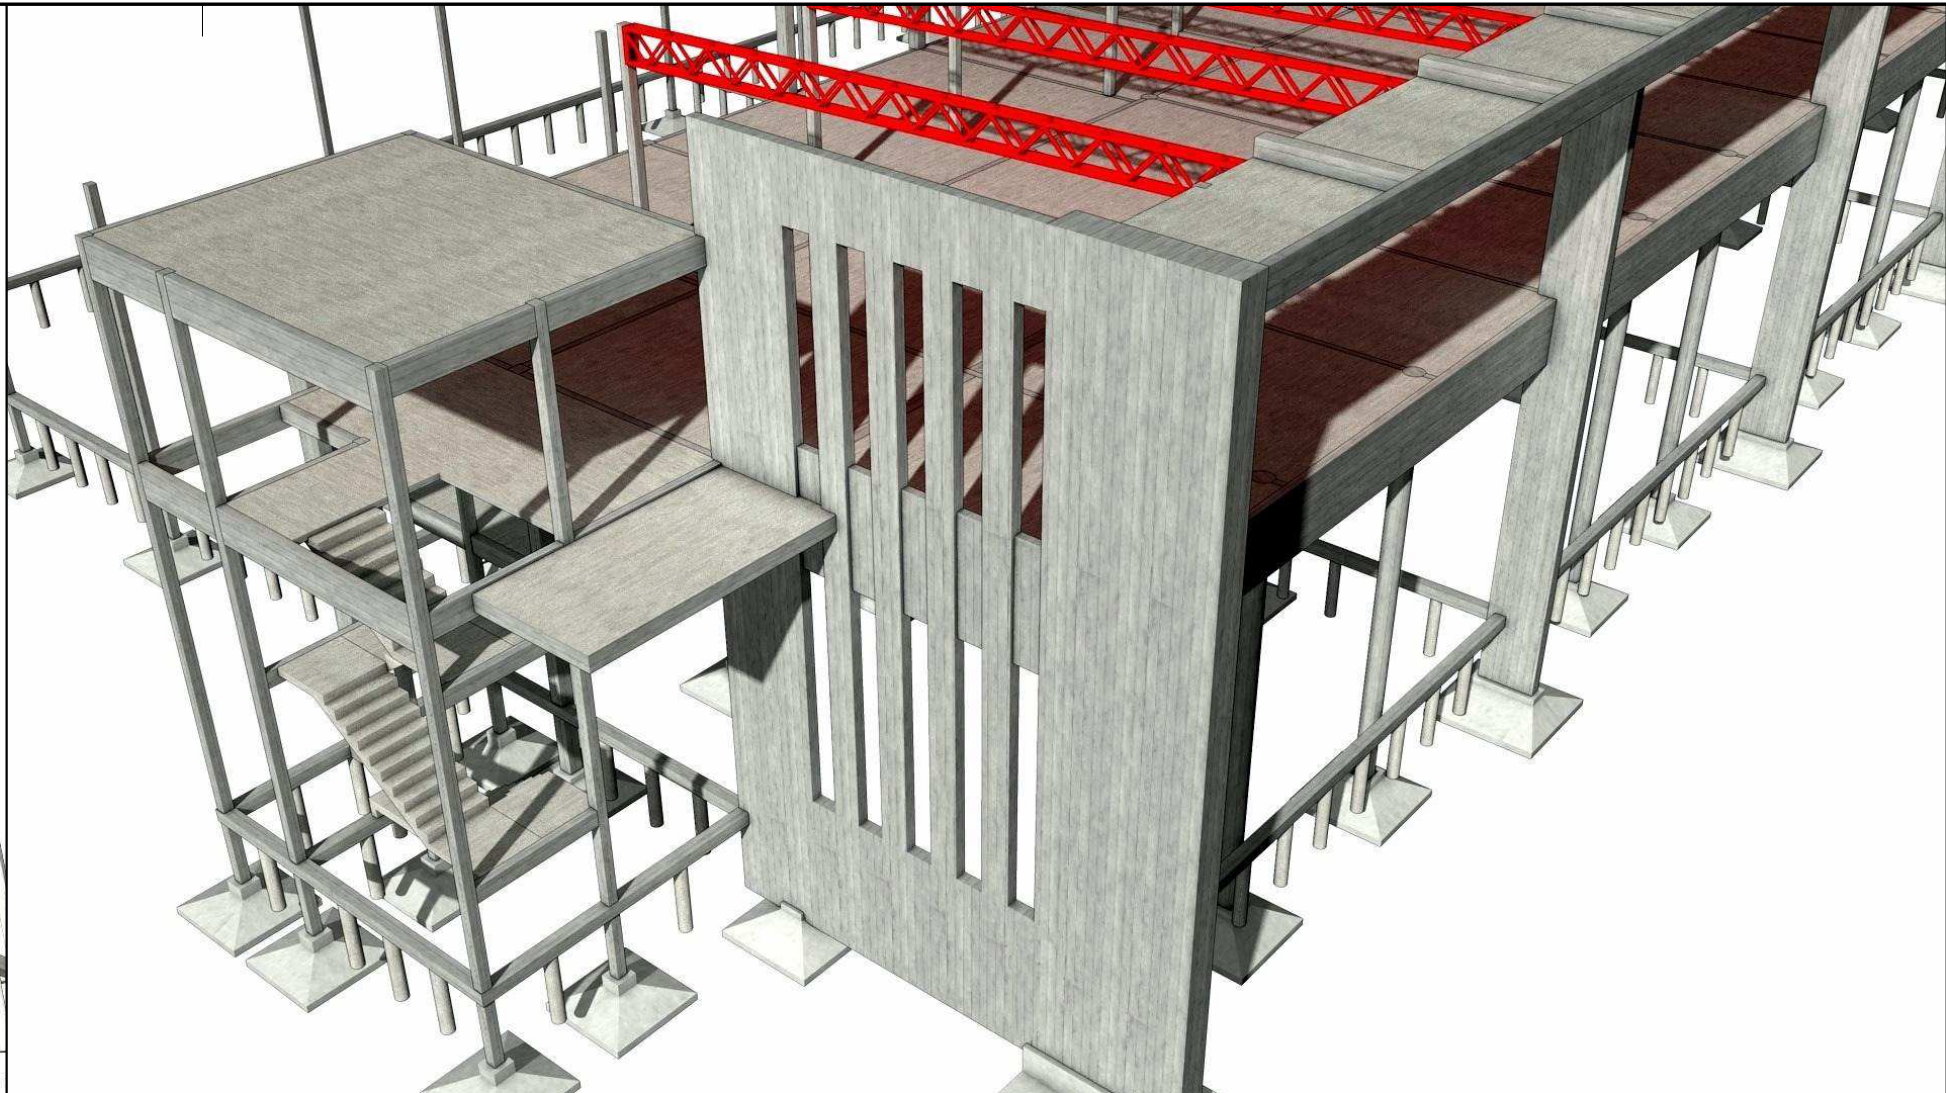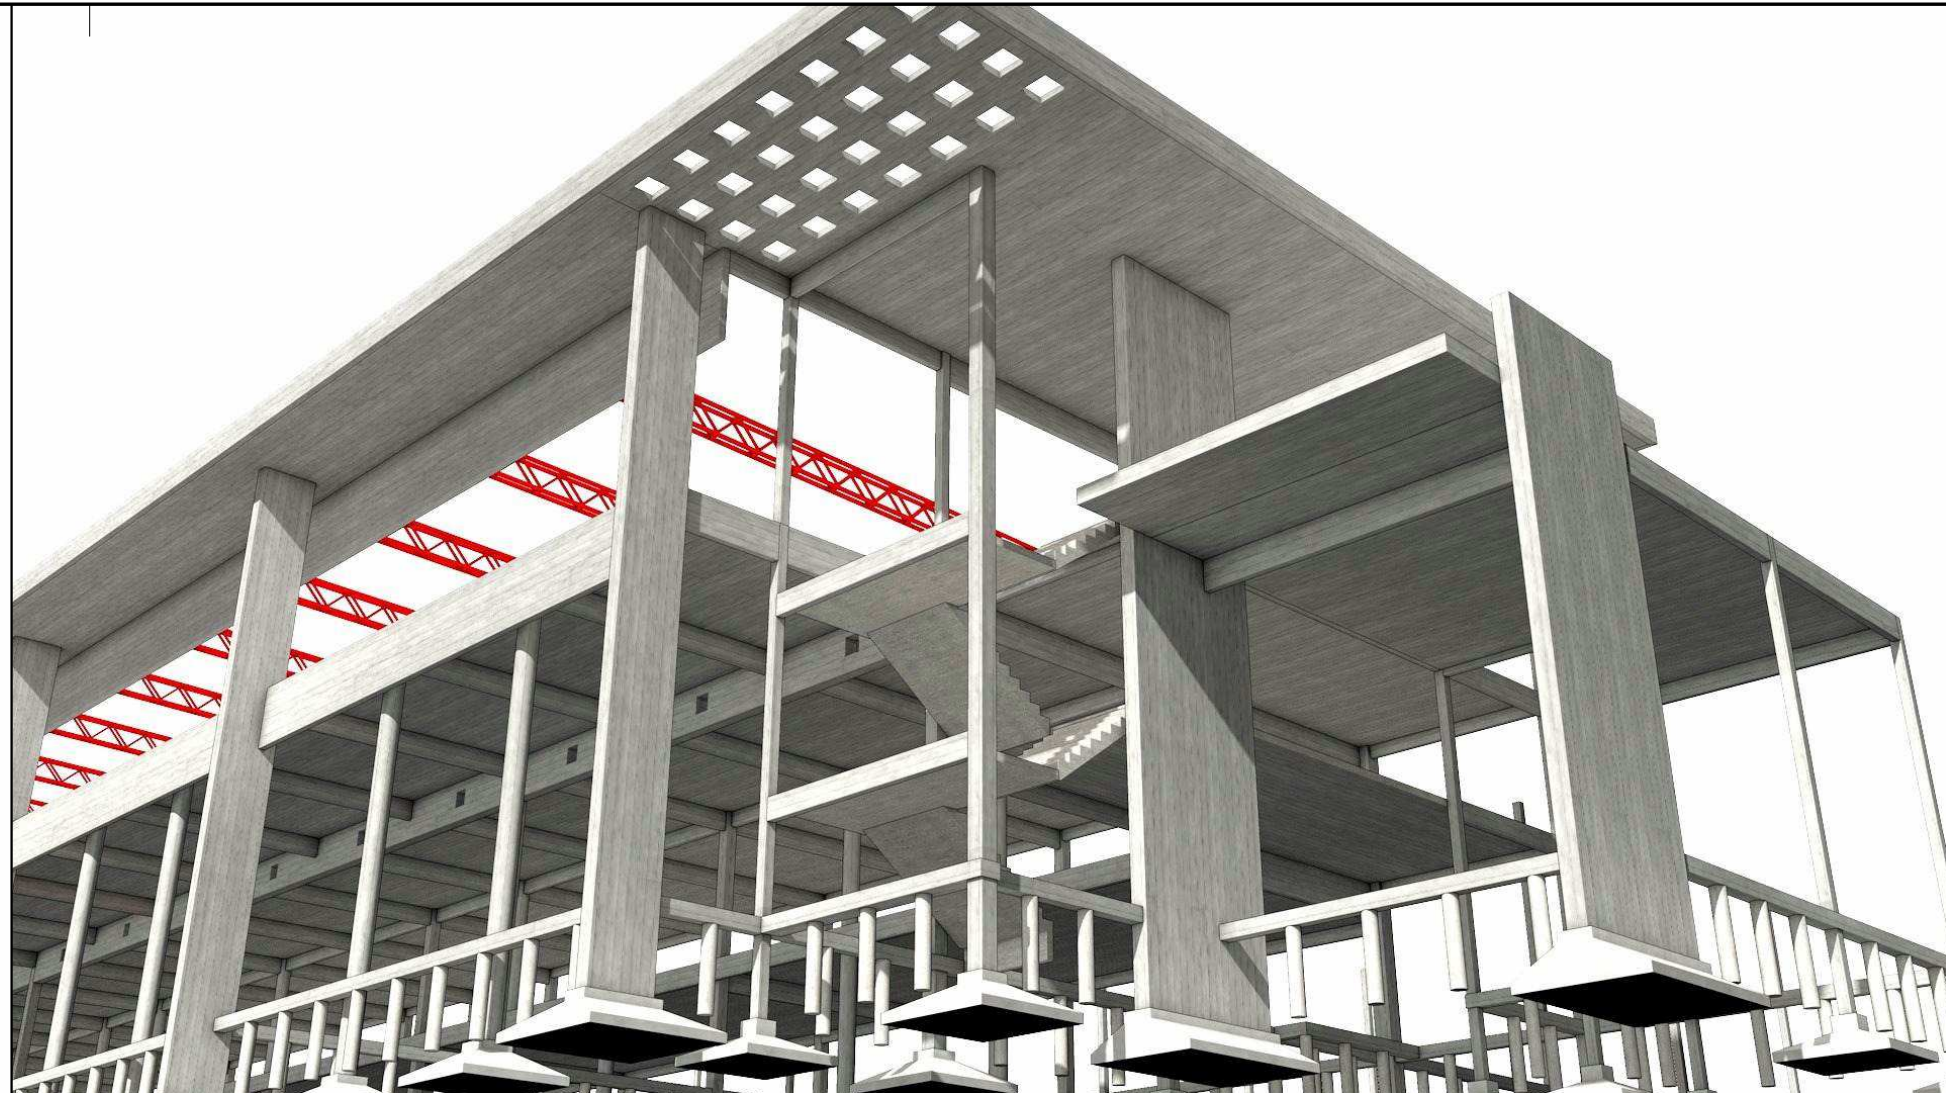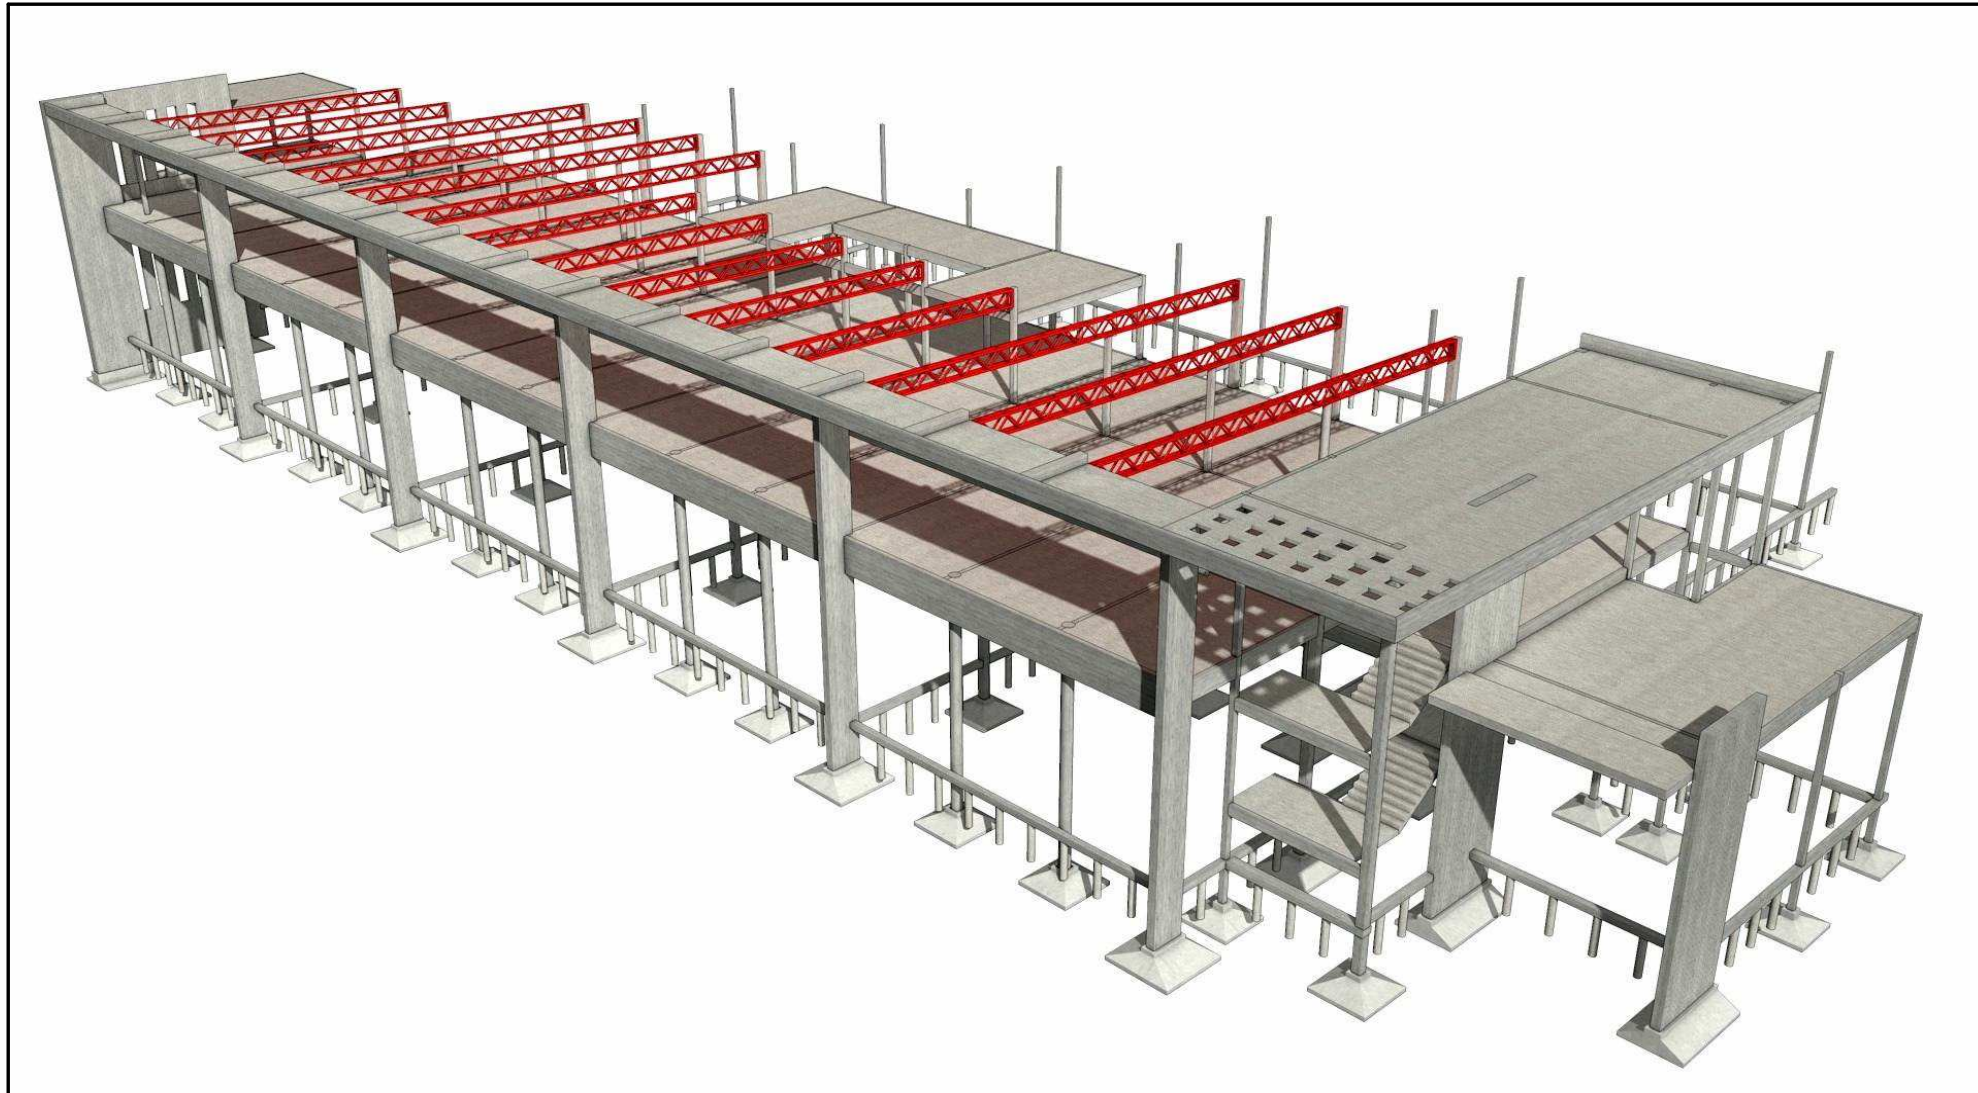


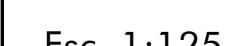


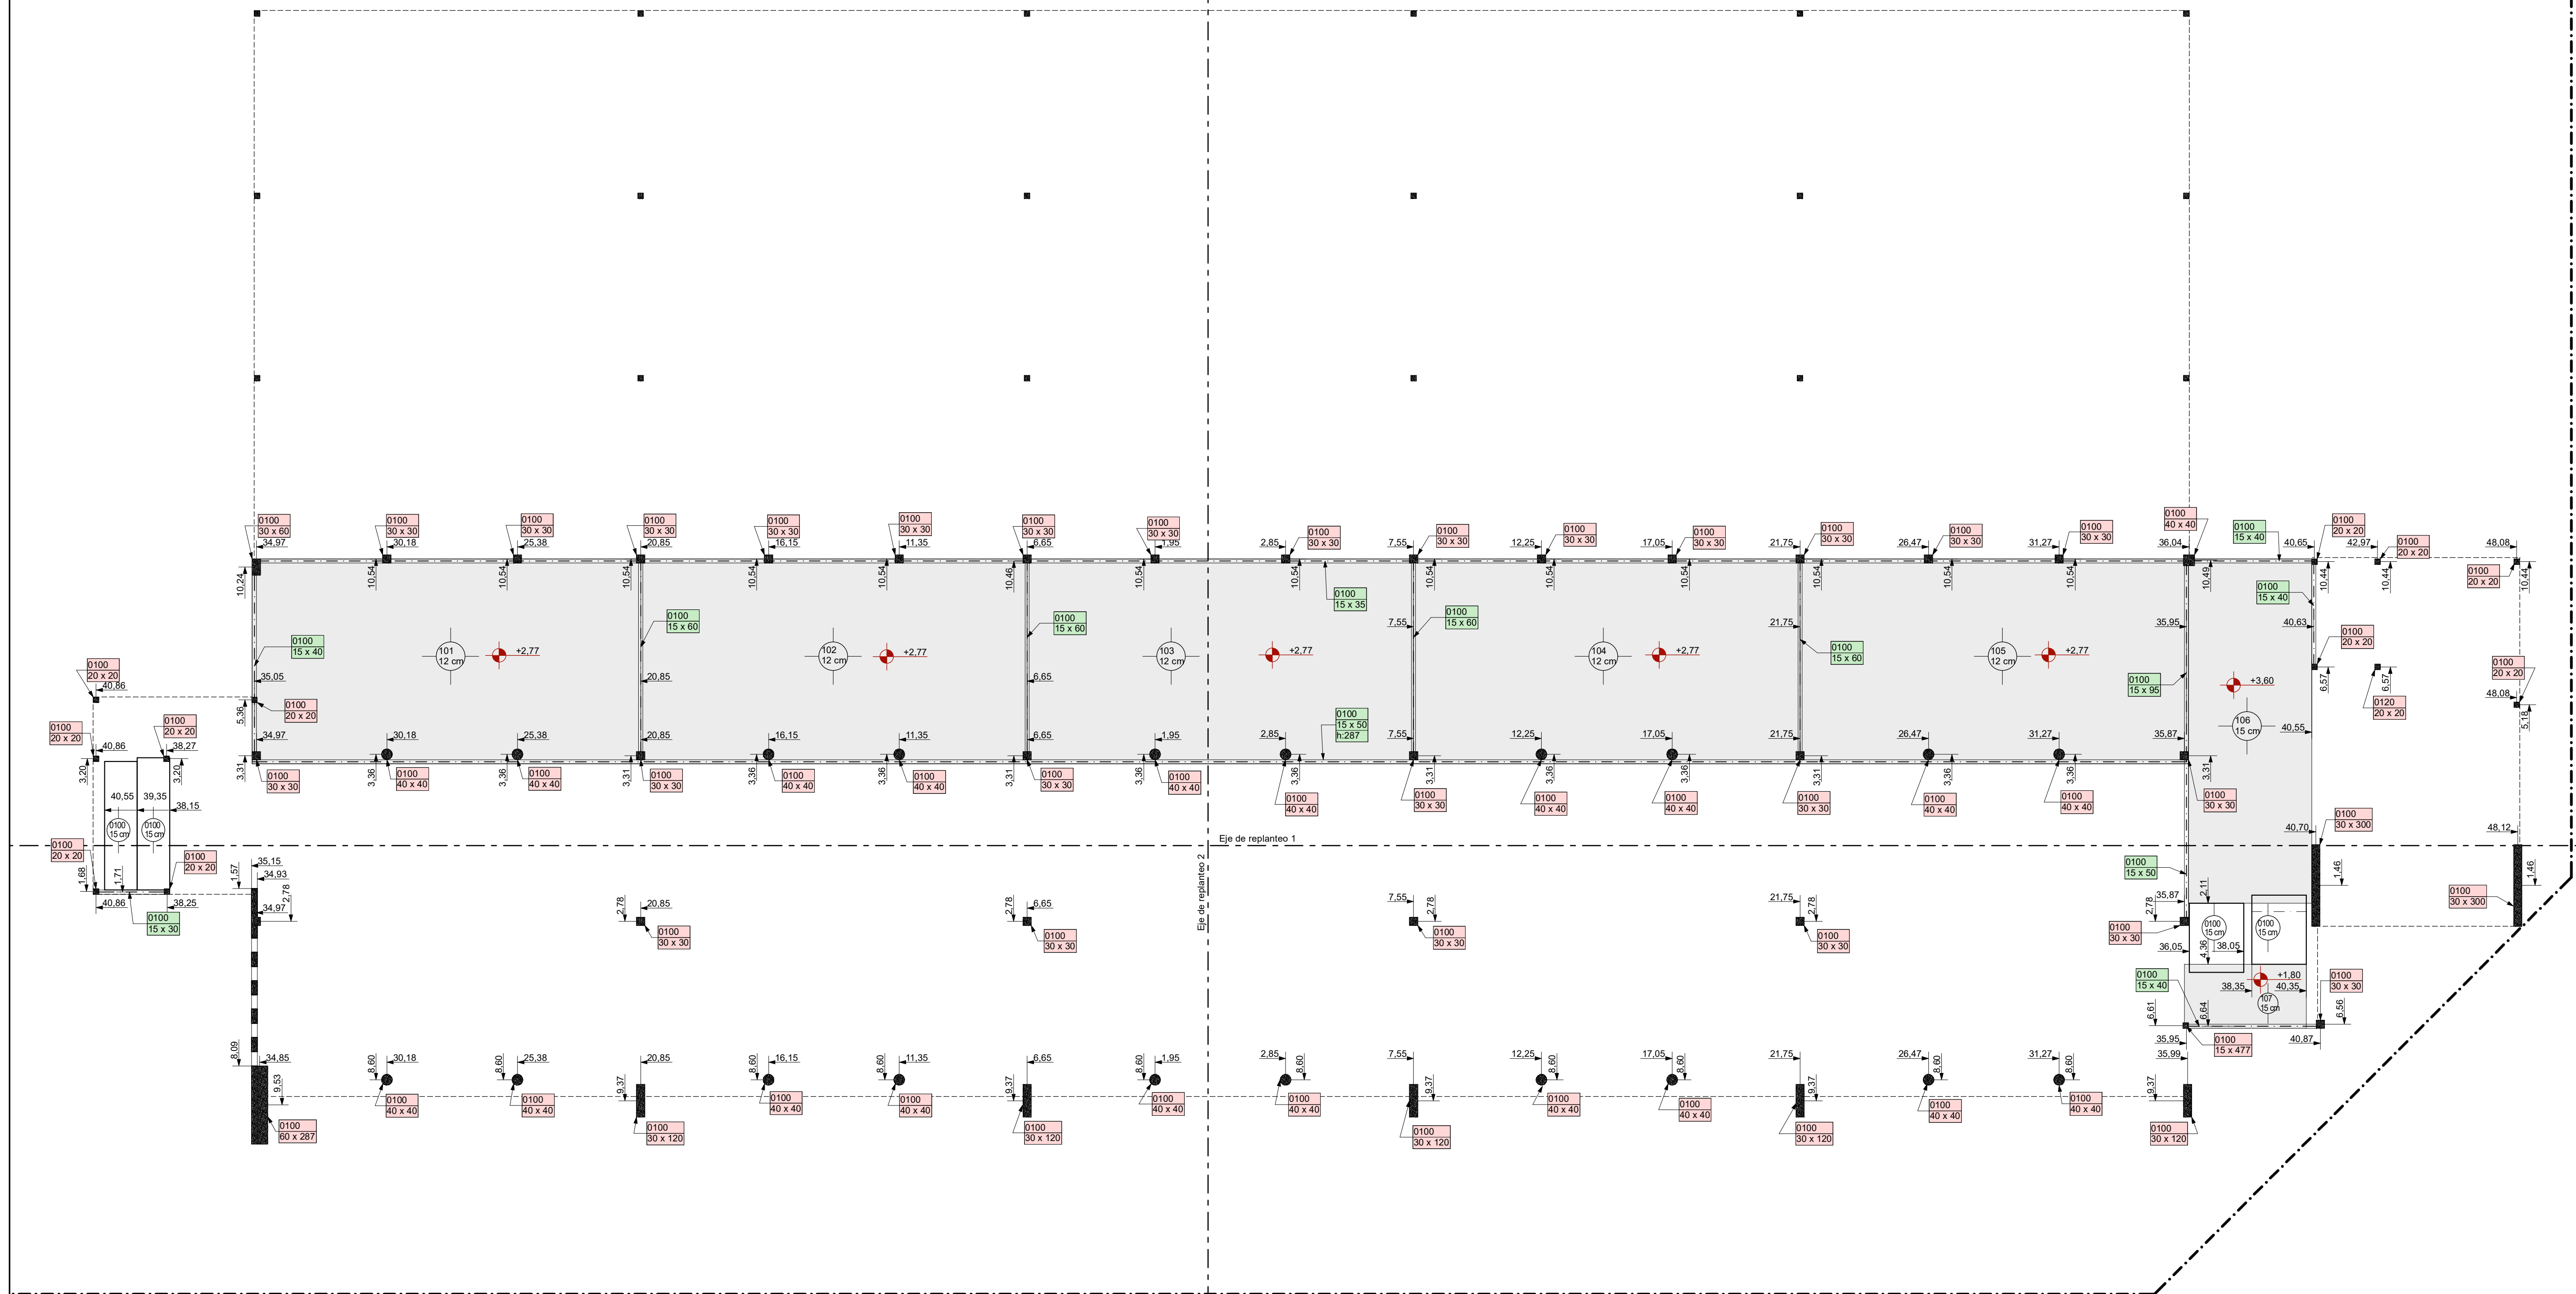


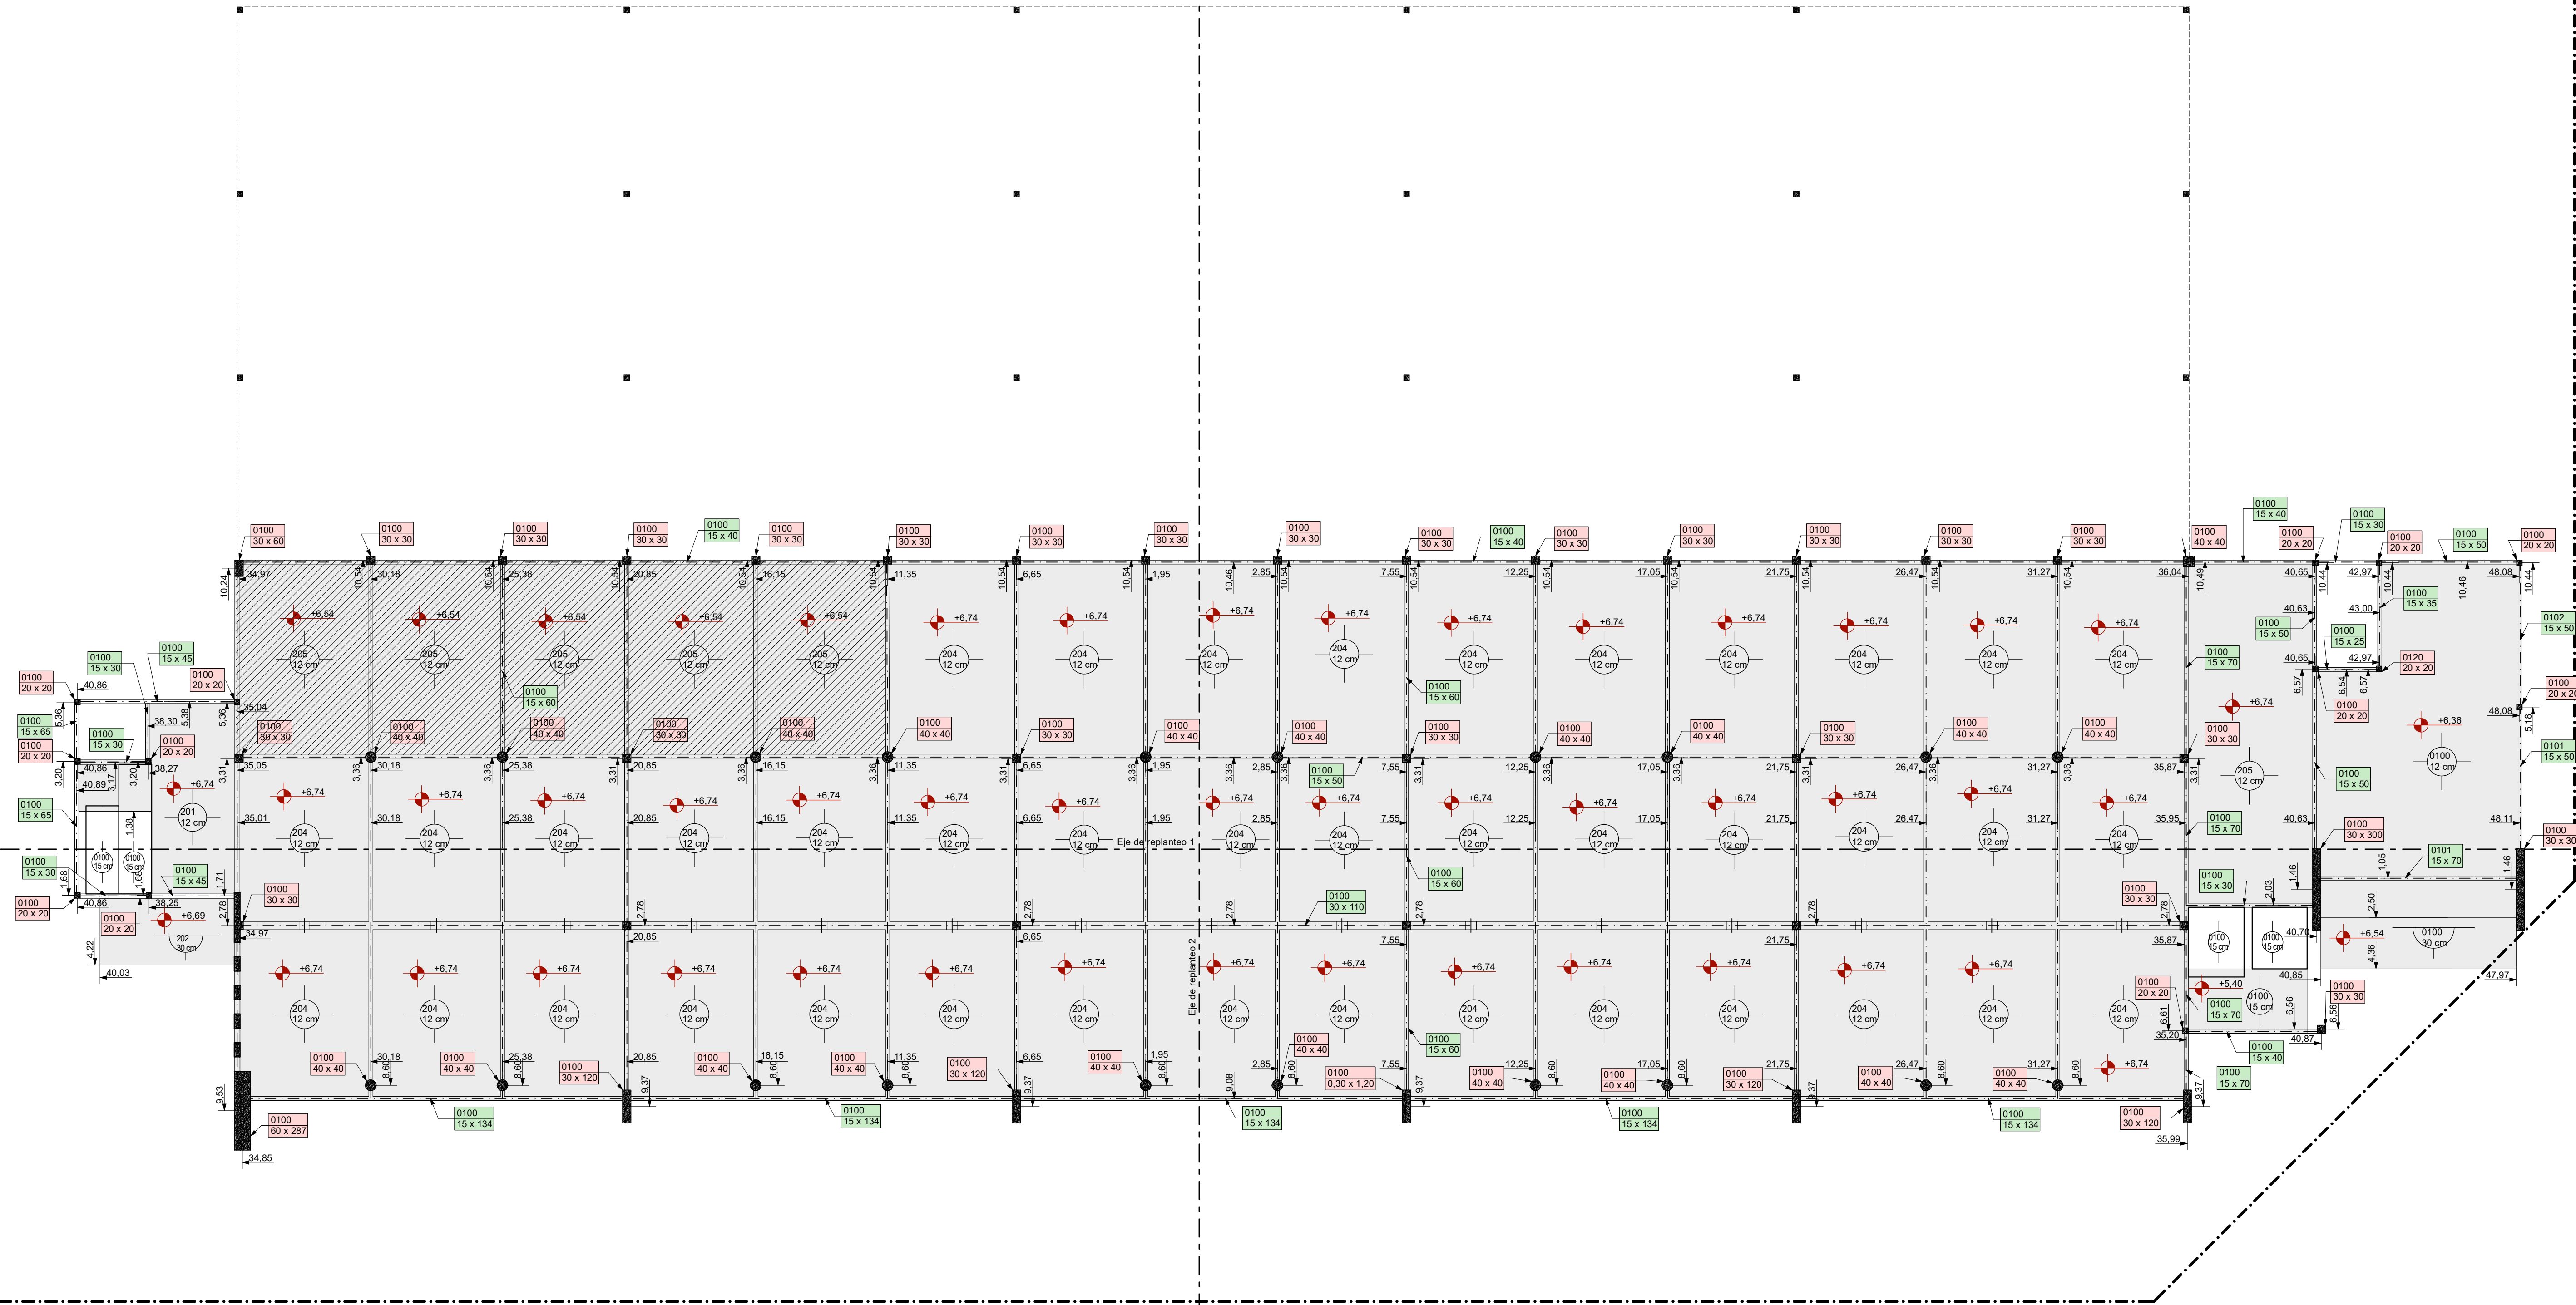


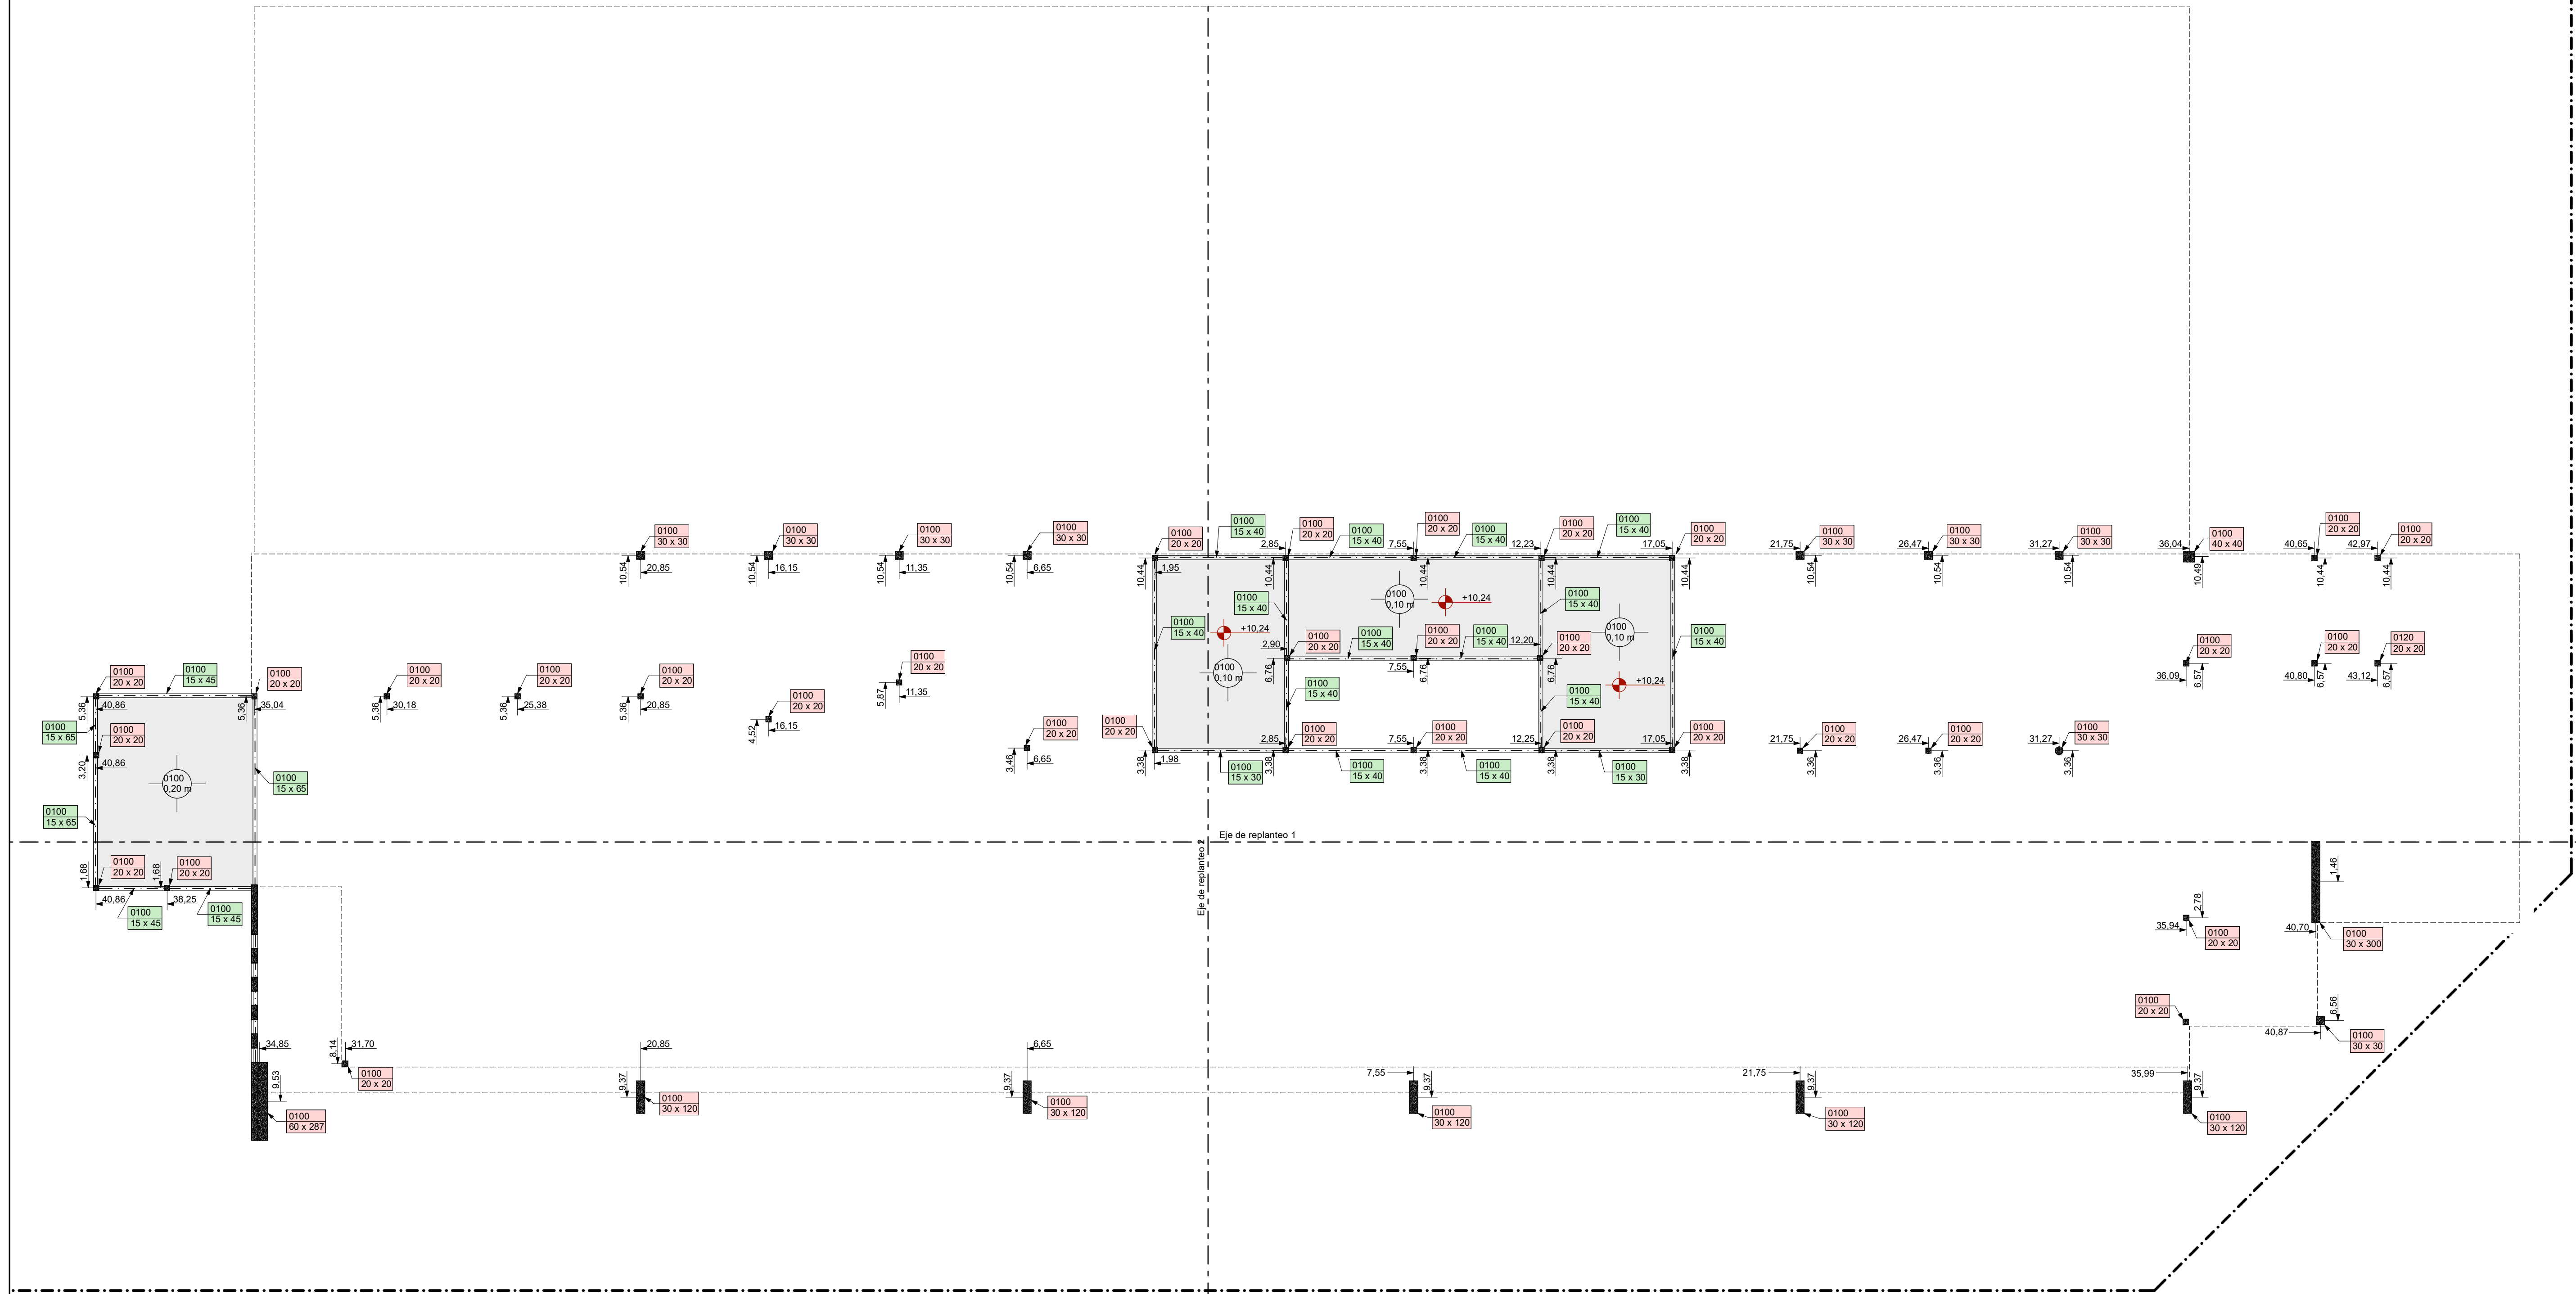

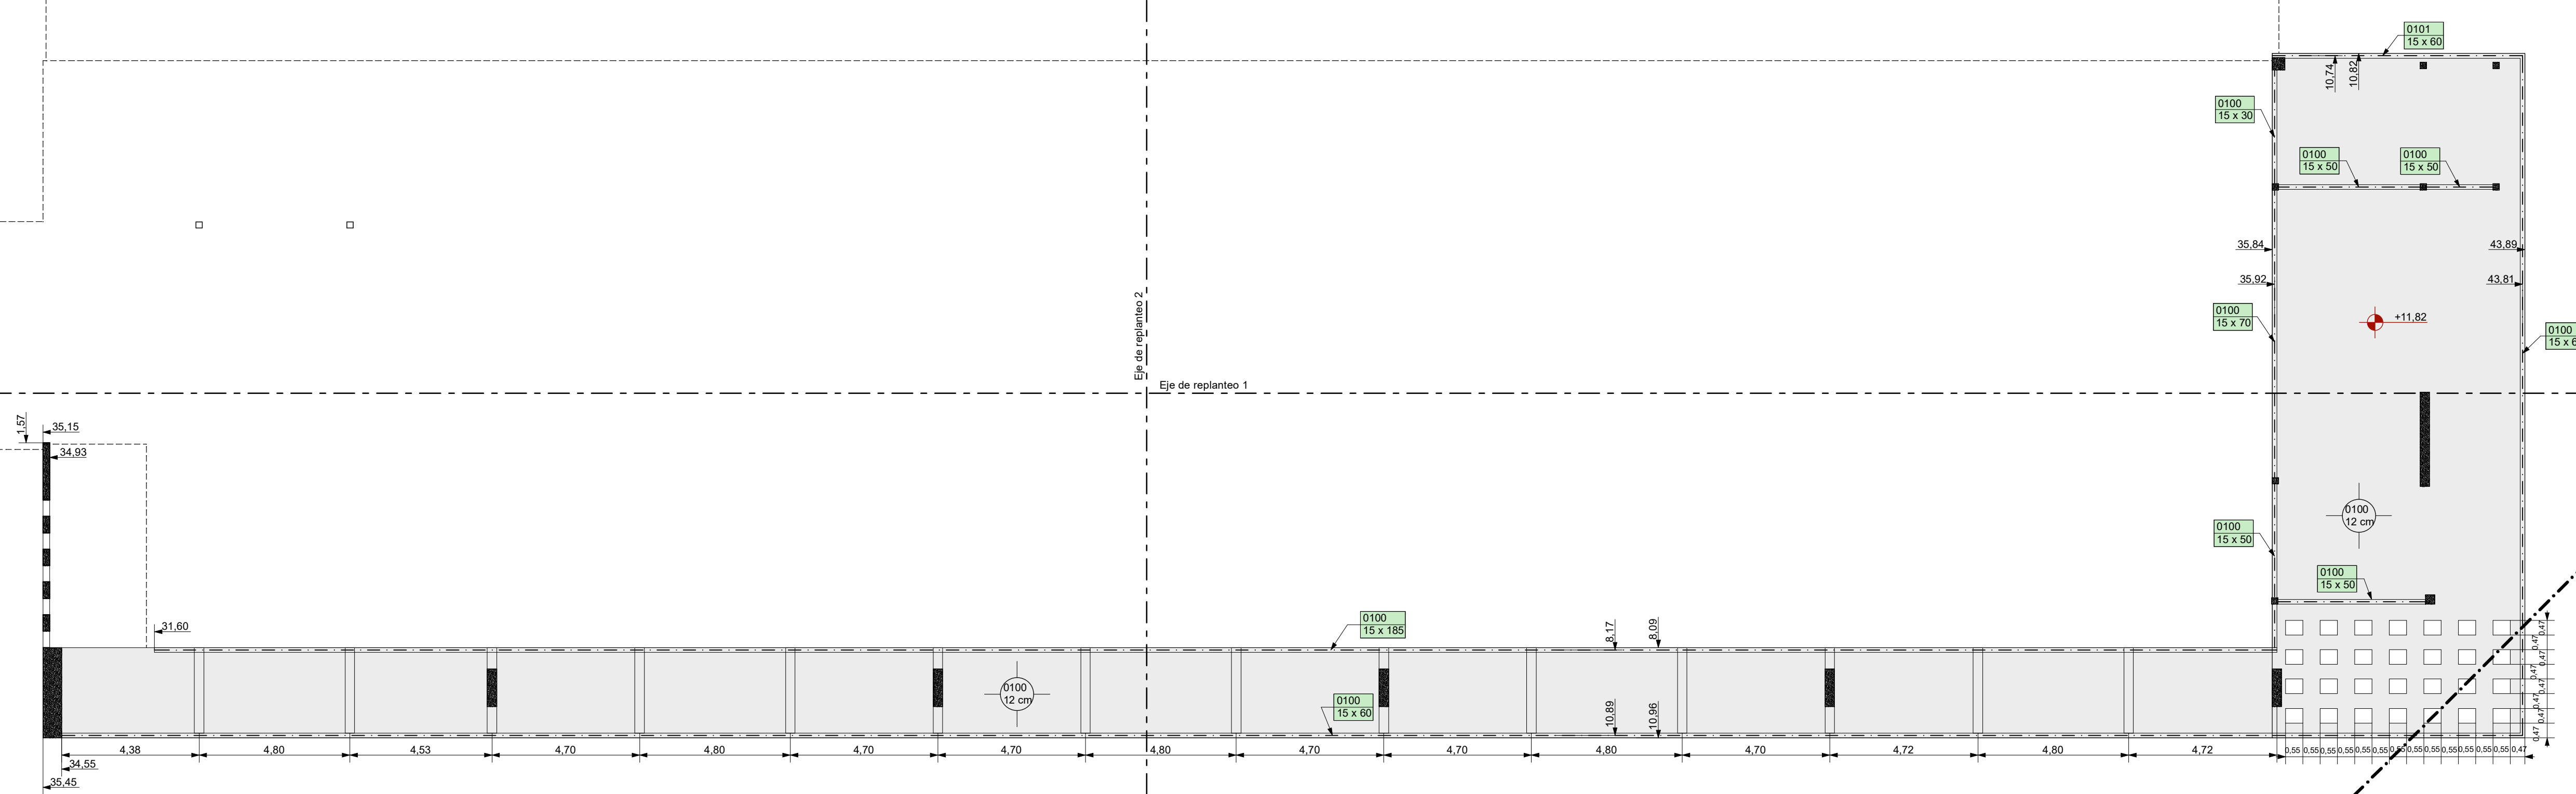


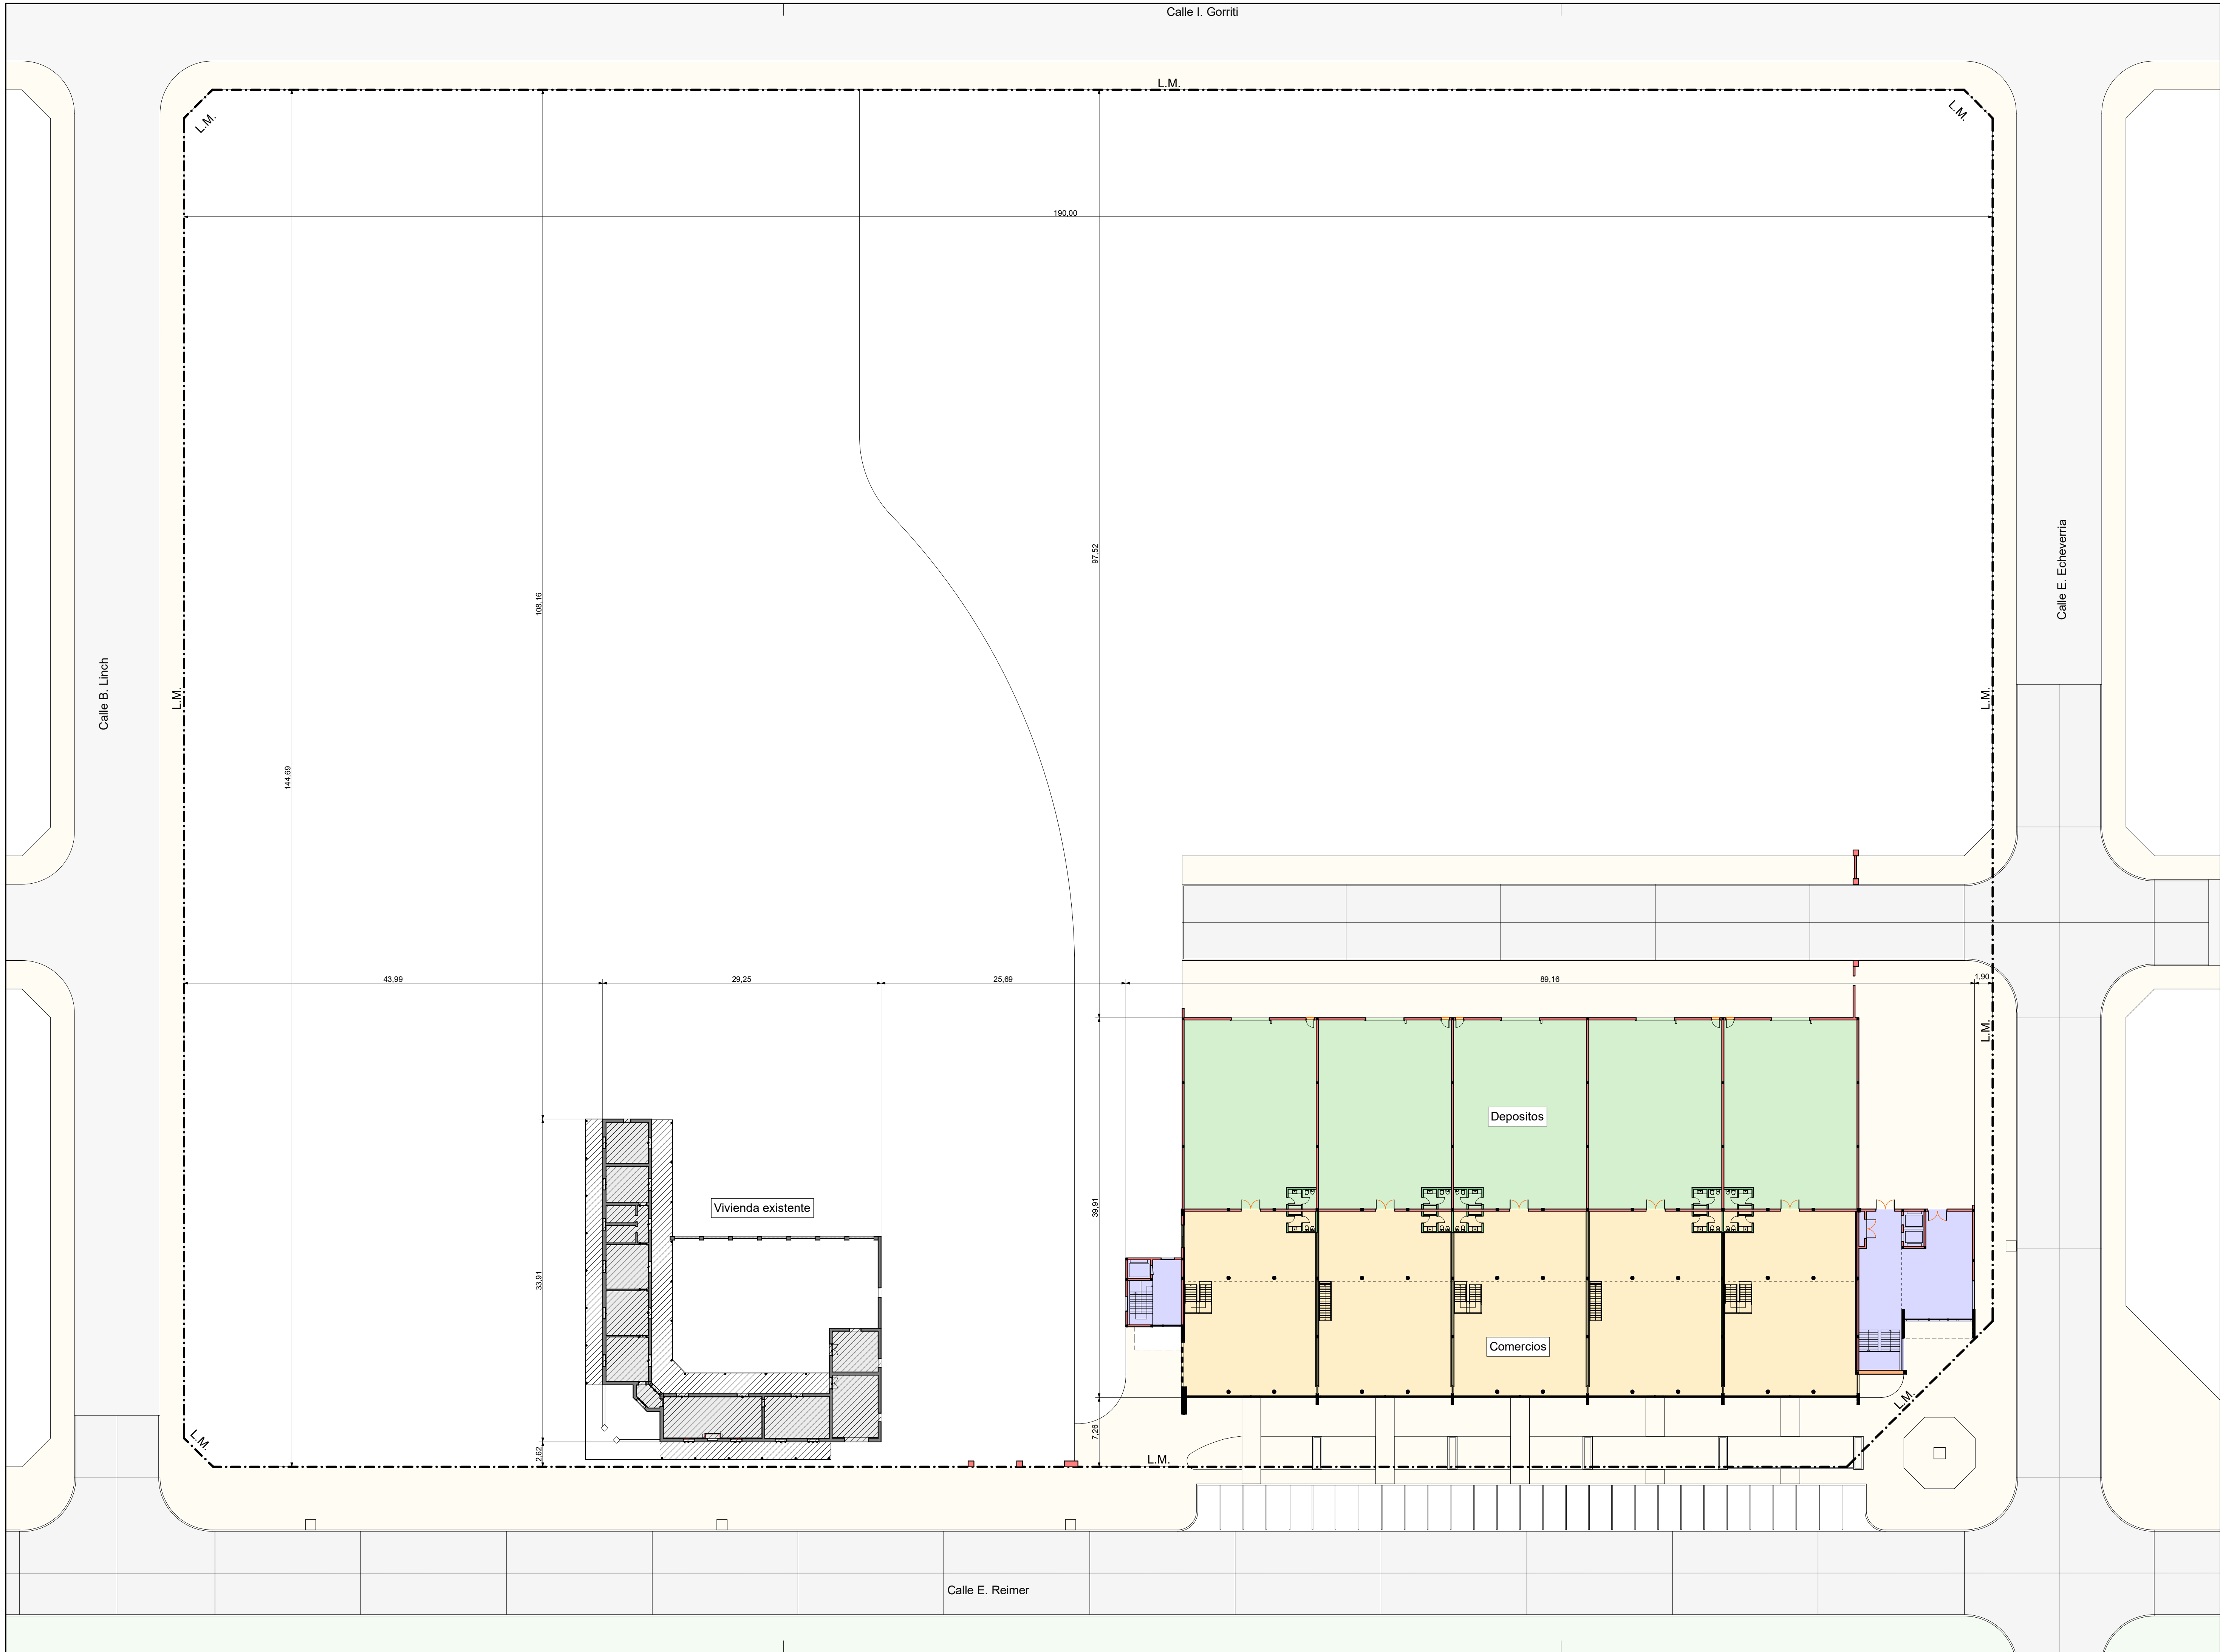


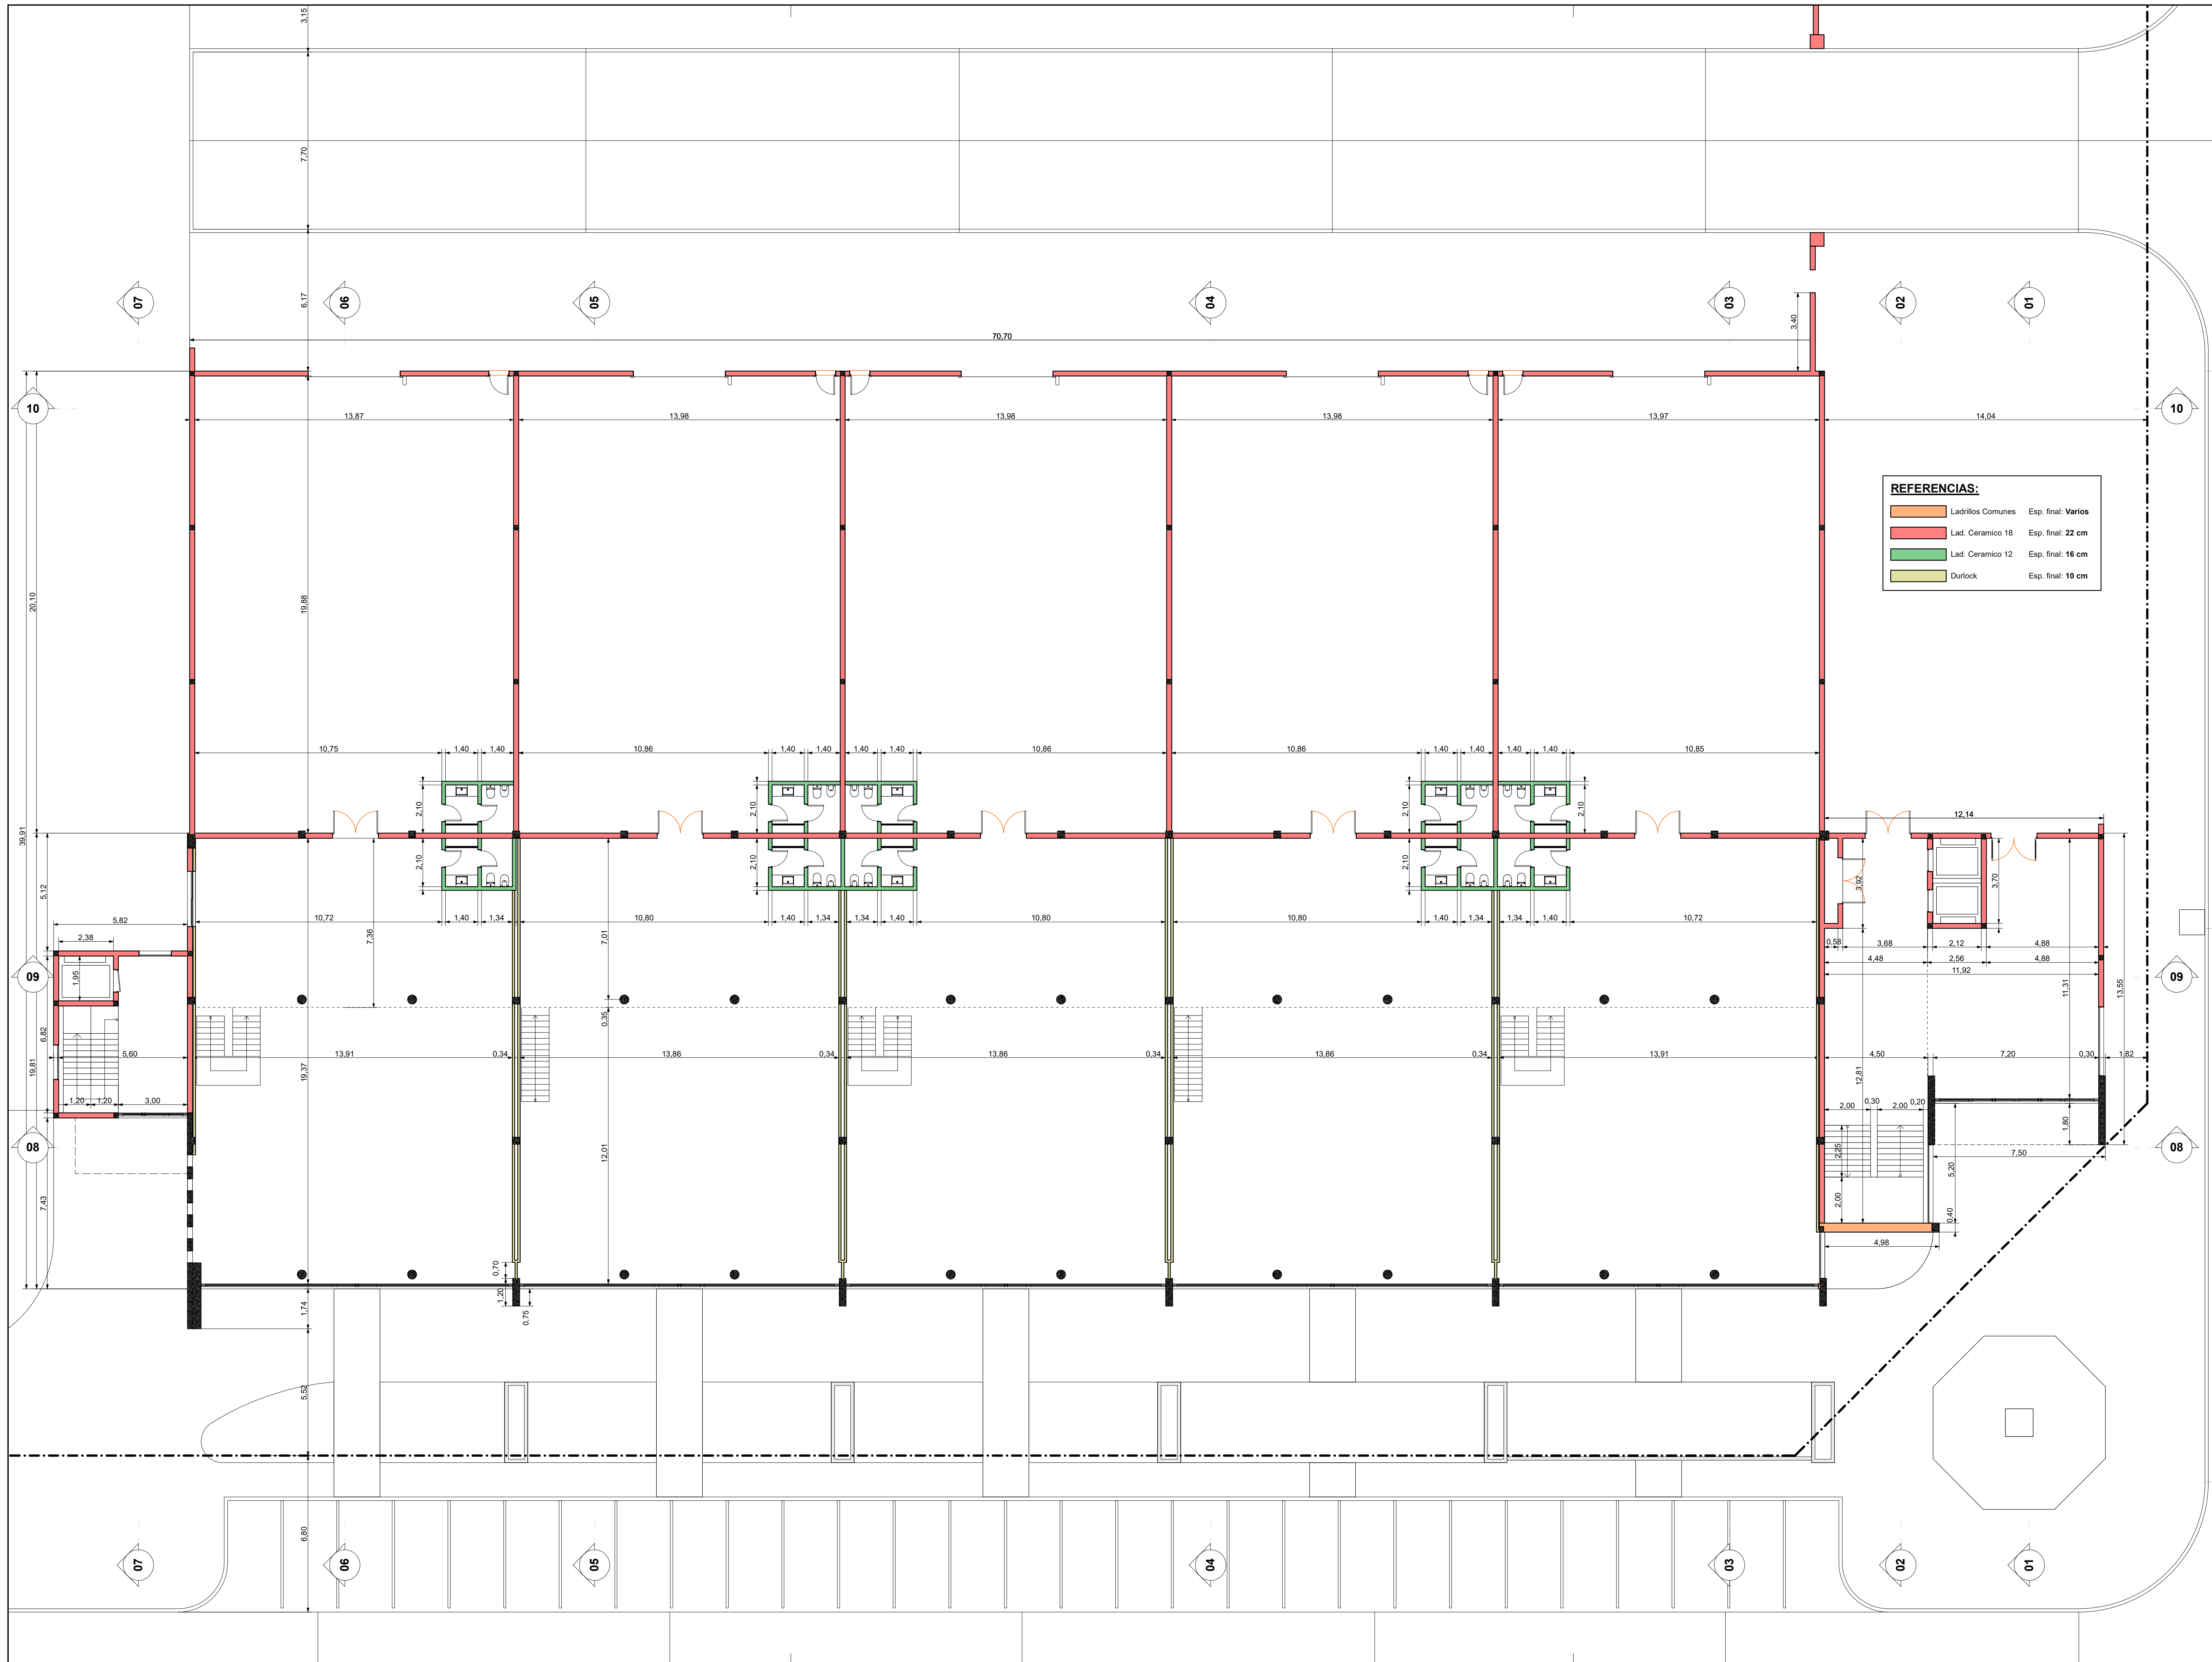

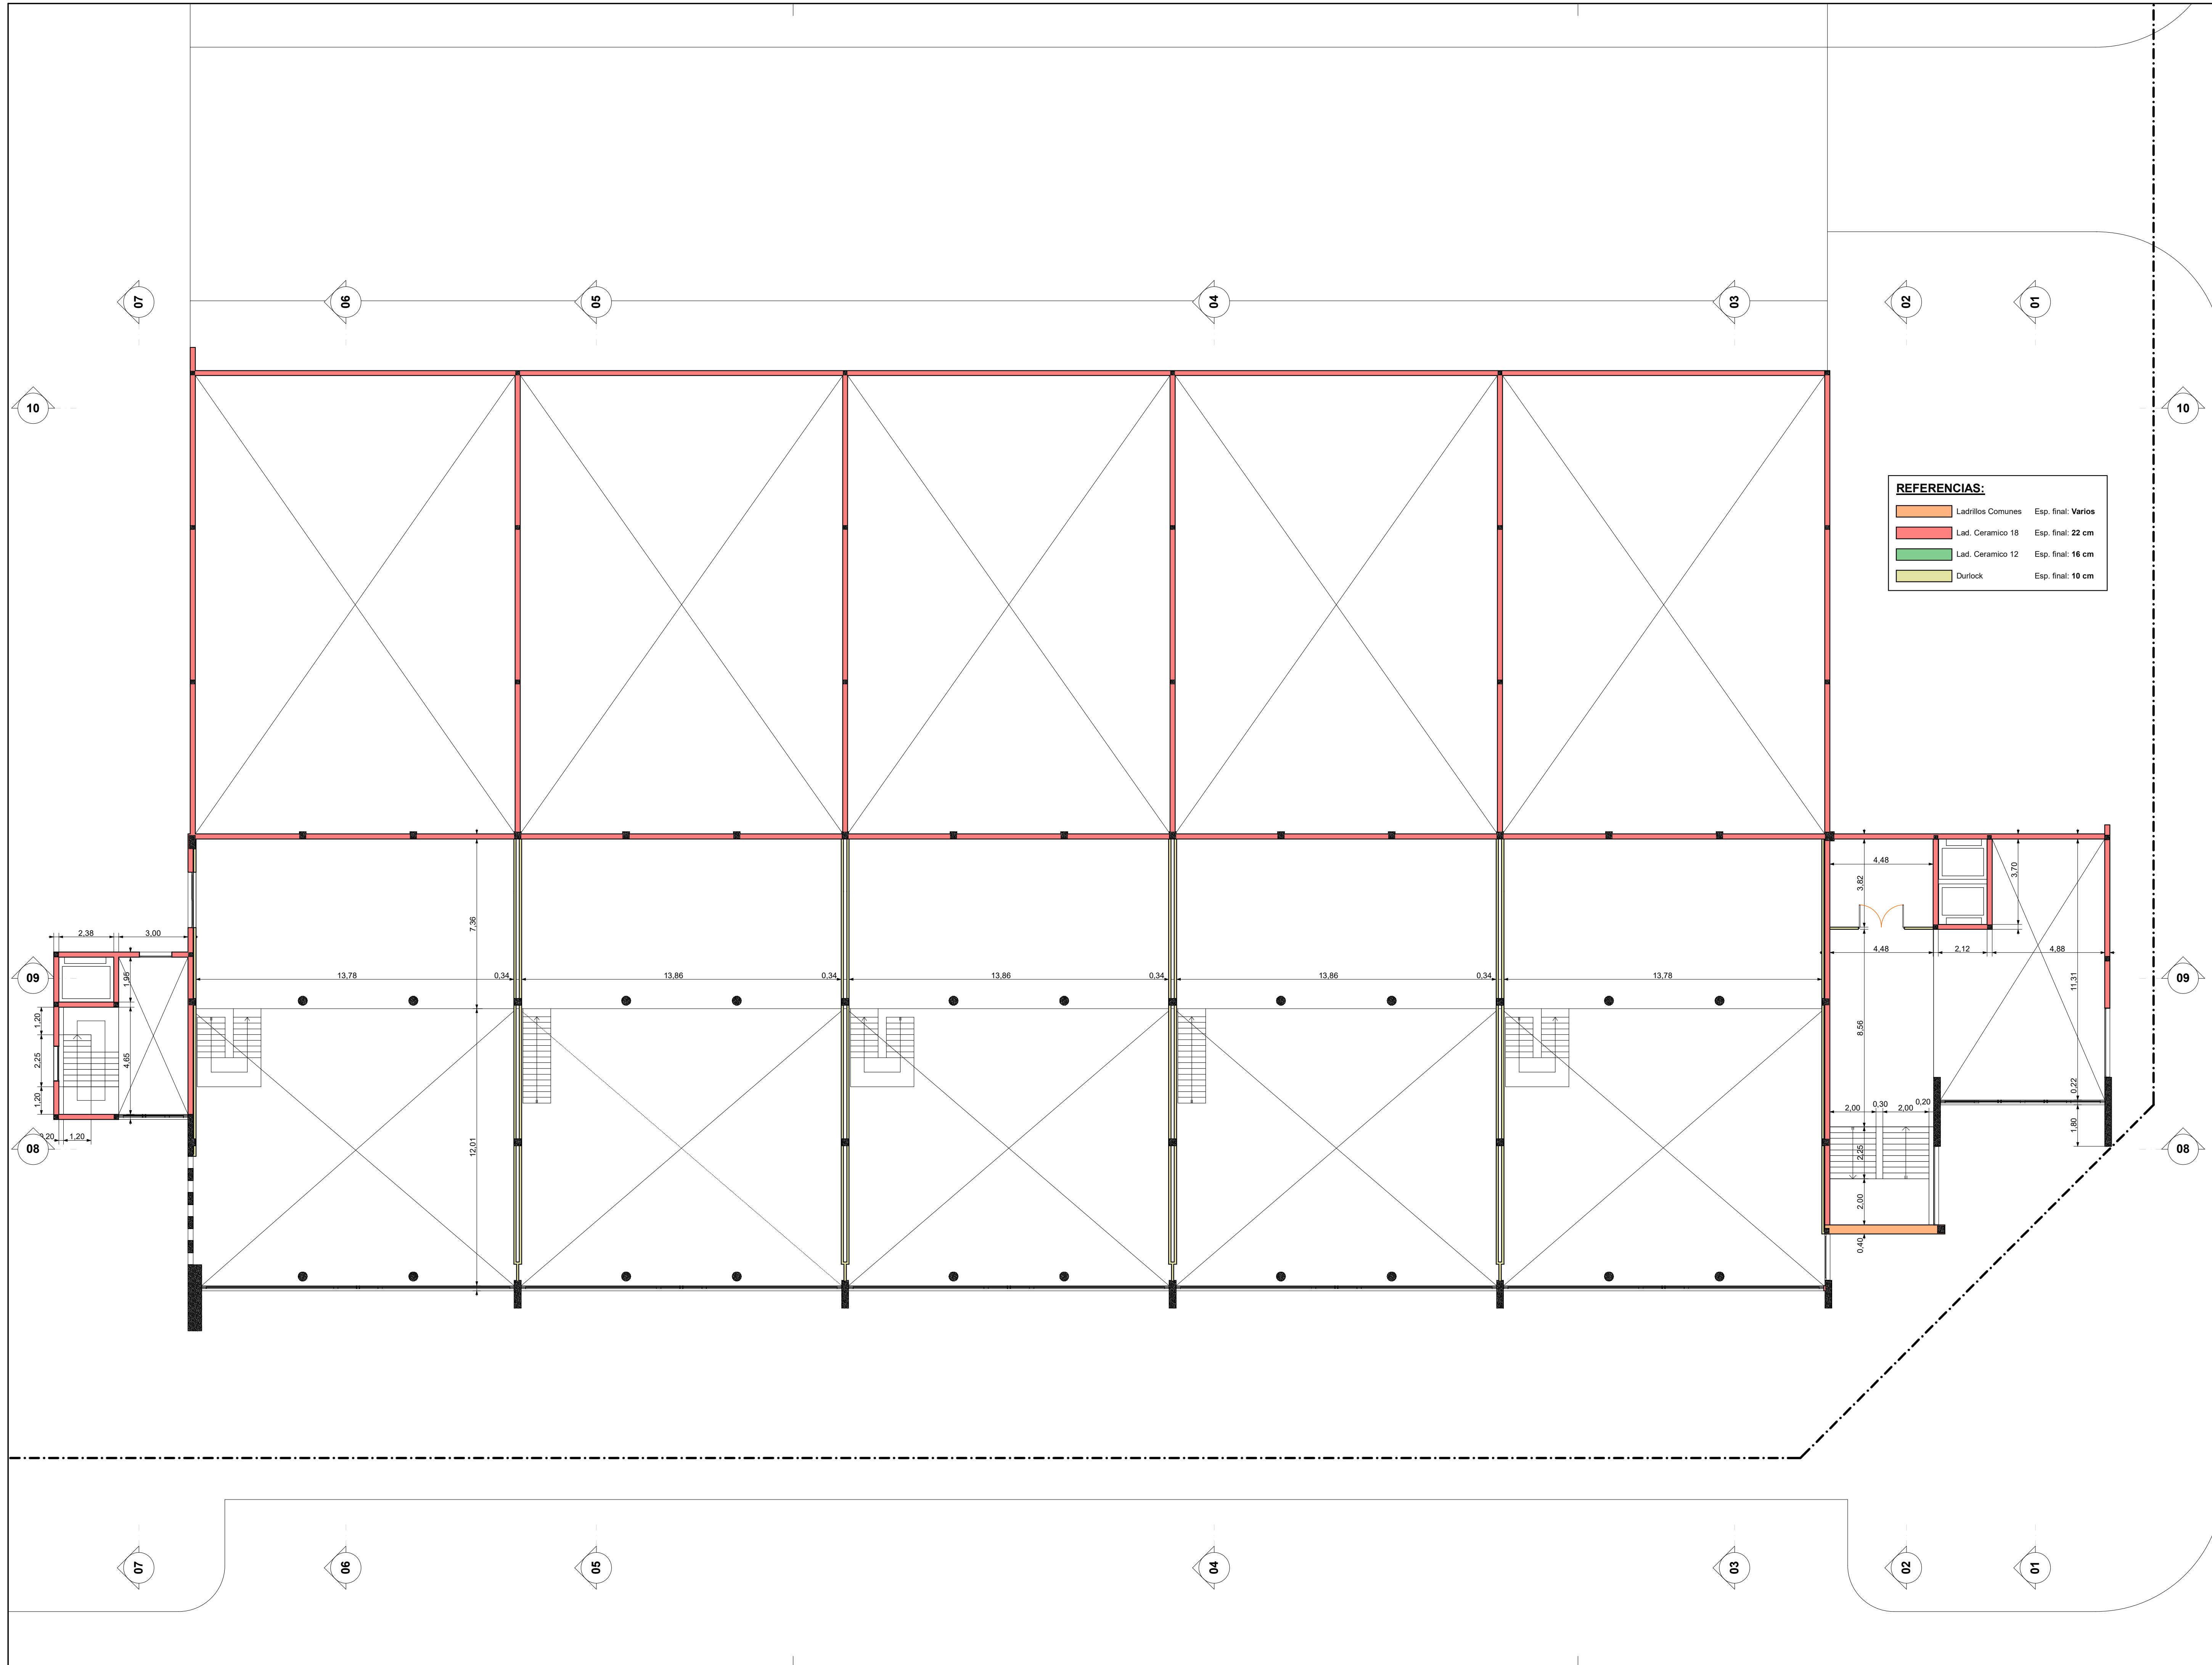

| REFERENCIAS:                                                                        |                   |                    |
|-------------------------------------------------------------------------------------|-------------------|--------------------|
|  | Ladrillos Comunes | Esp. final: Varios |
|  | Lad. Ceramico 18  | Esp. final: 22 cm  |
|  | Lad. Ceramico 12  | Esp. final: 16 cm  |
|  | Durlock           | Esp. final: 10 cm  |

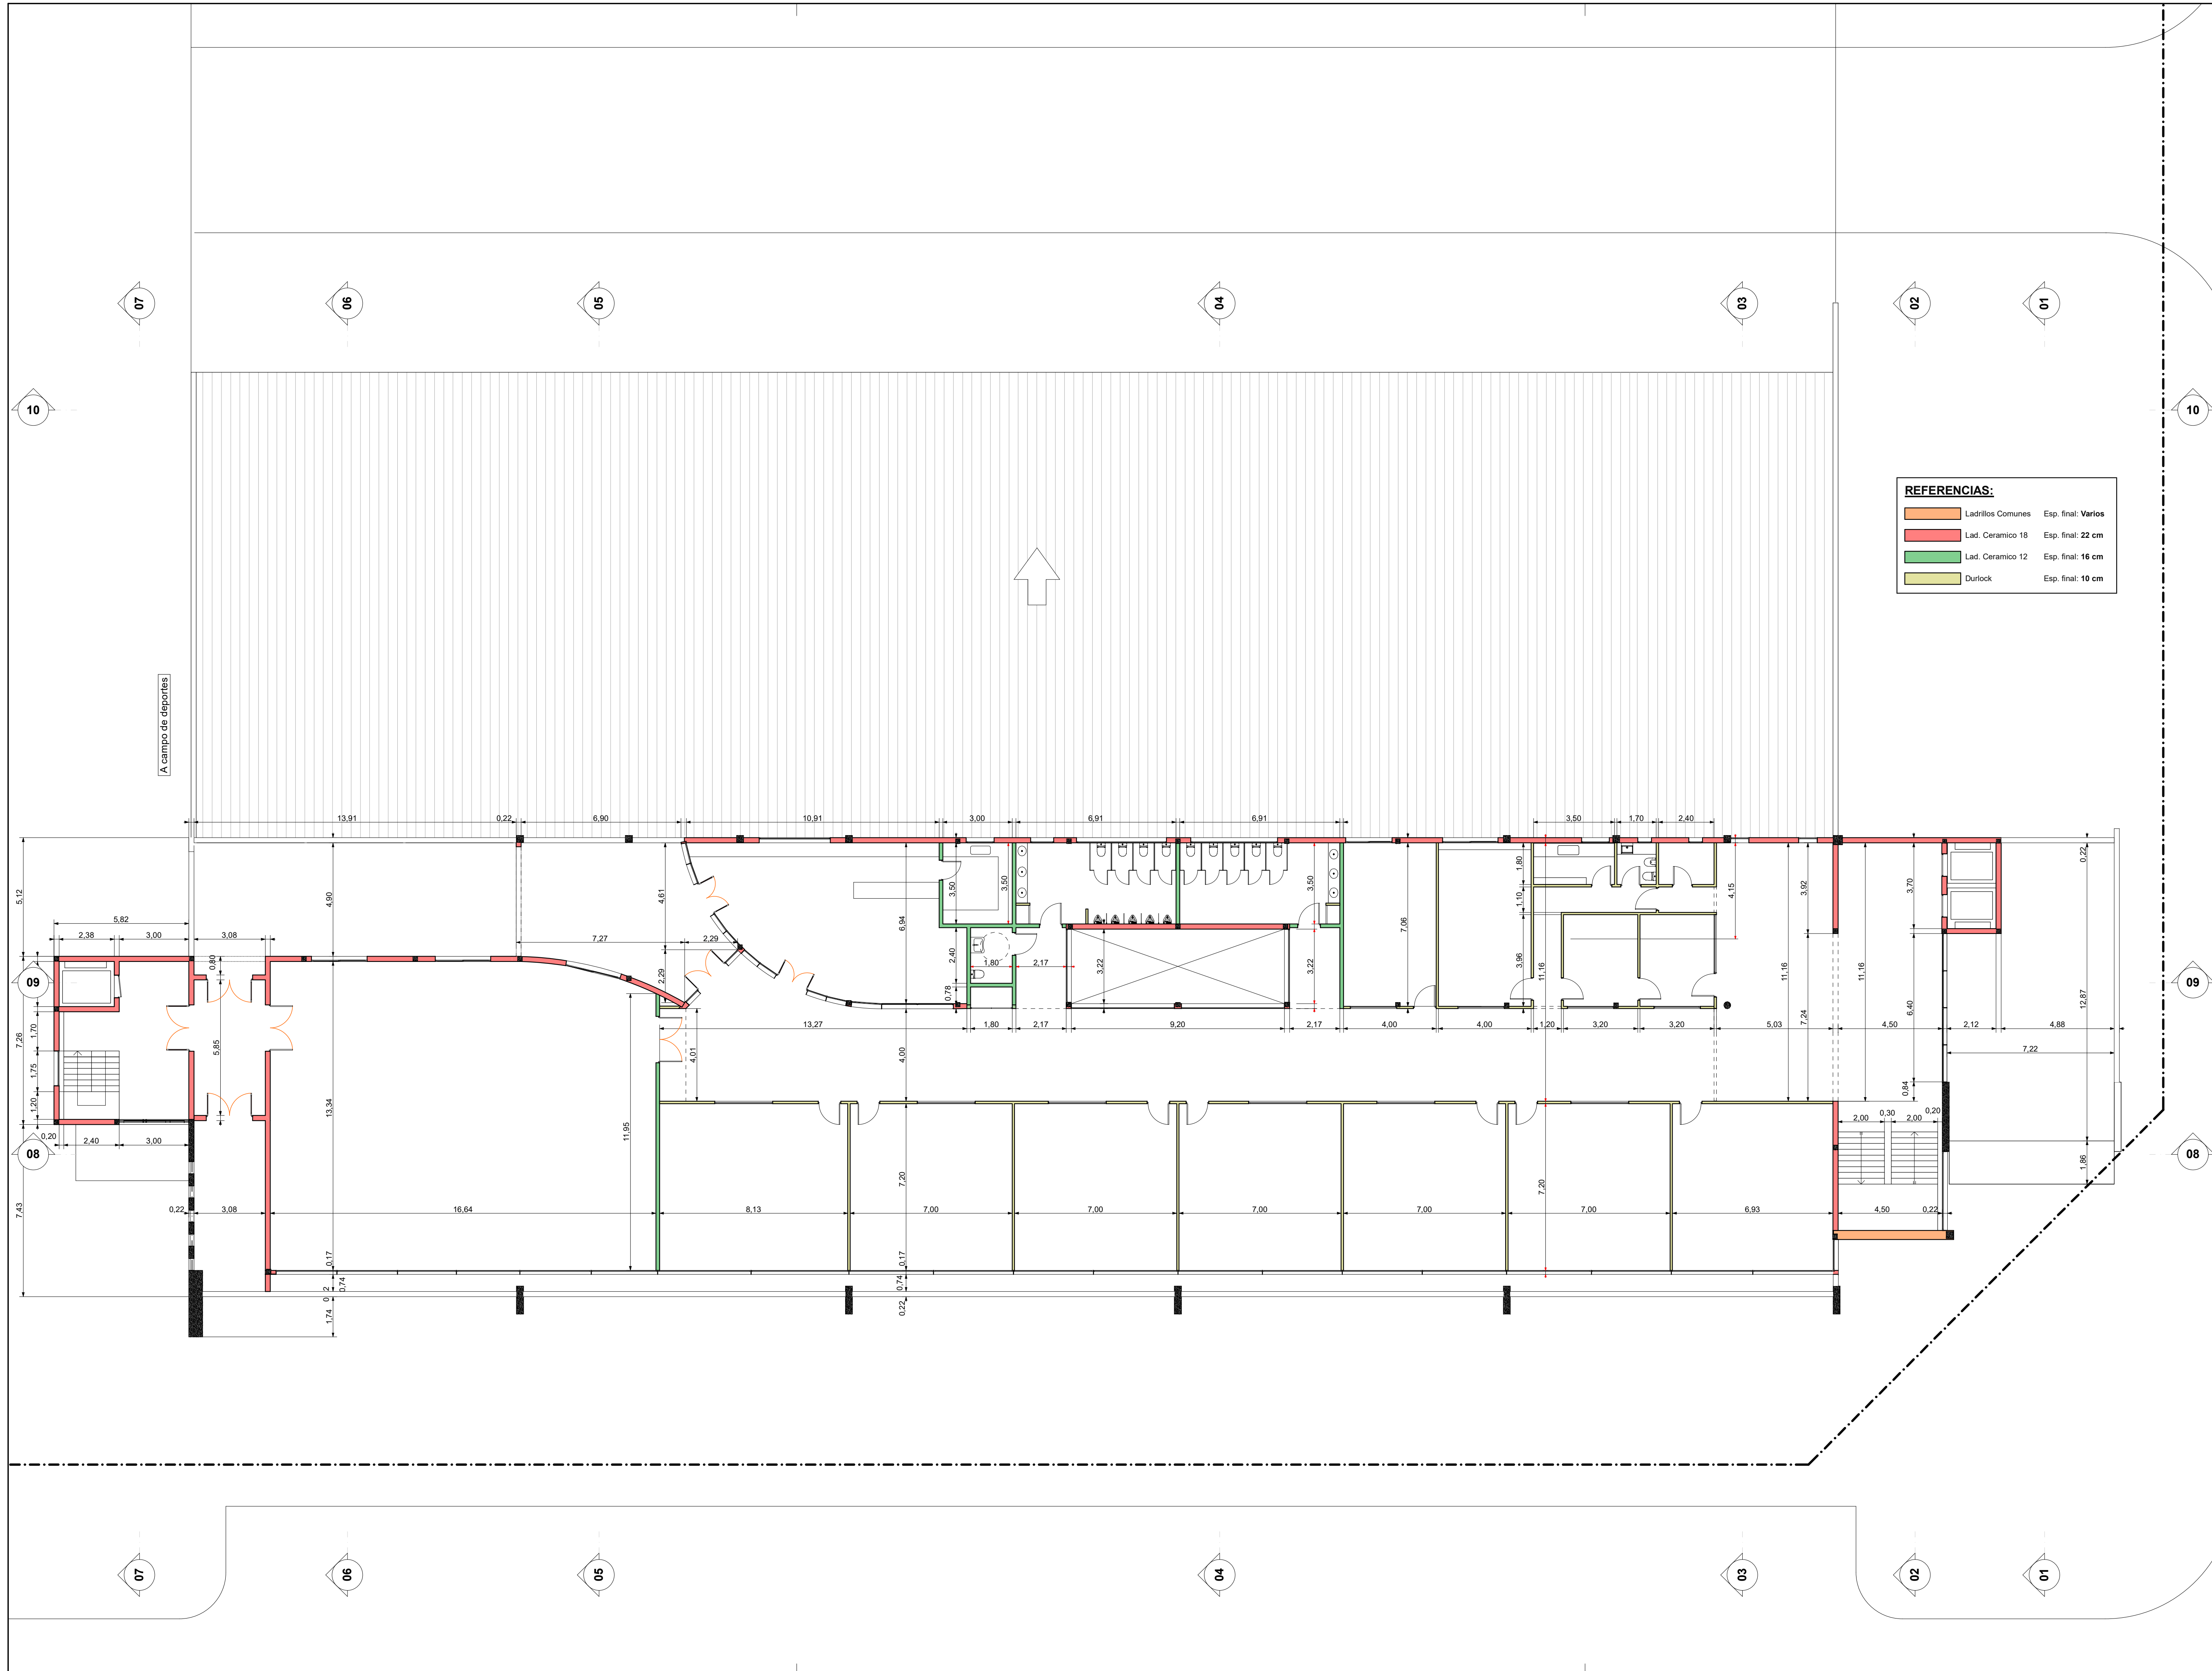

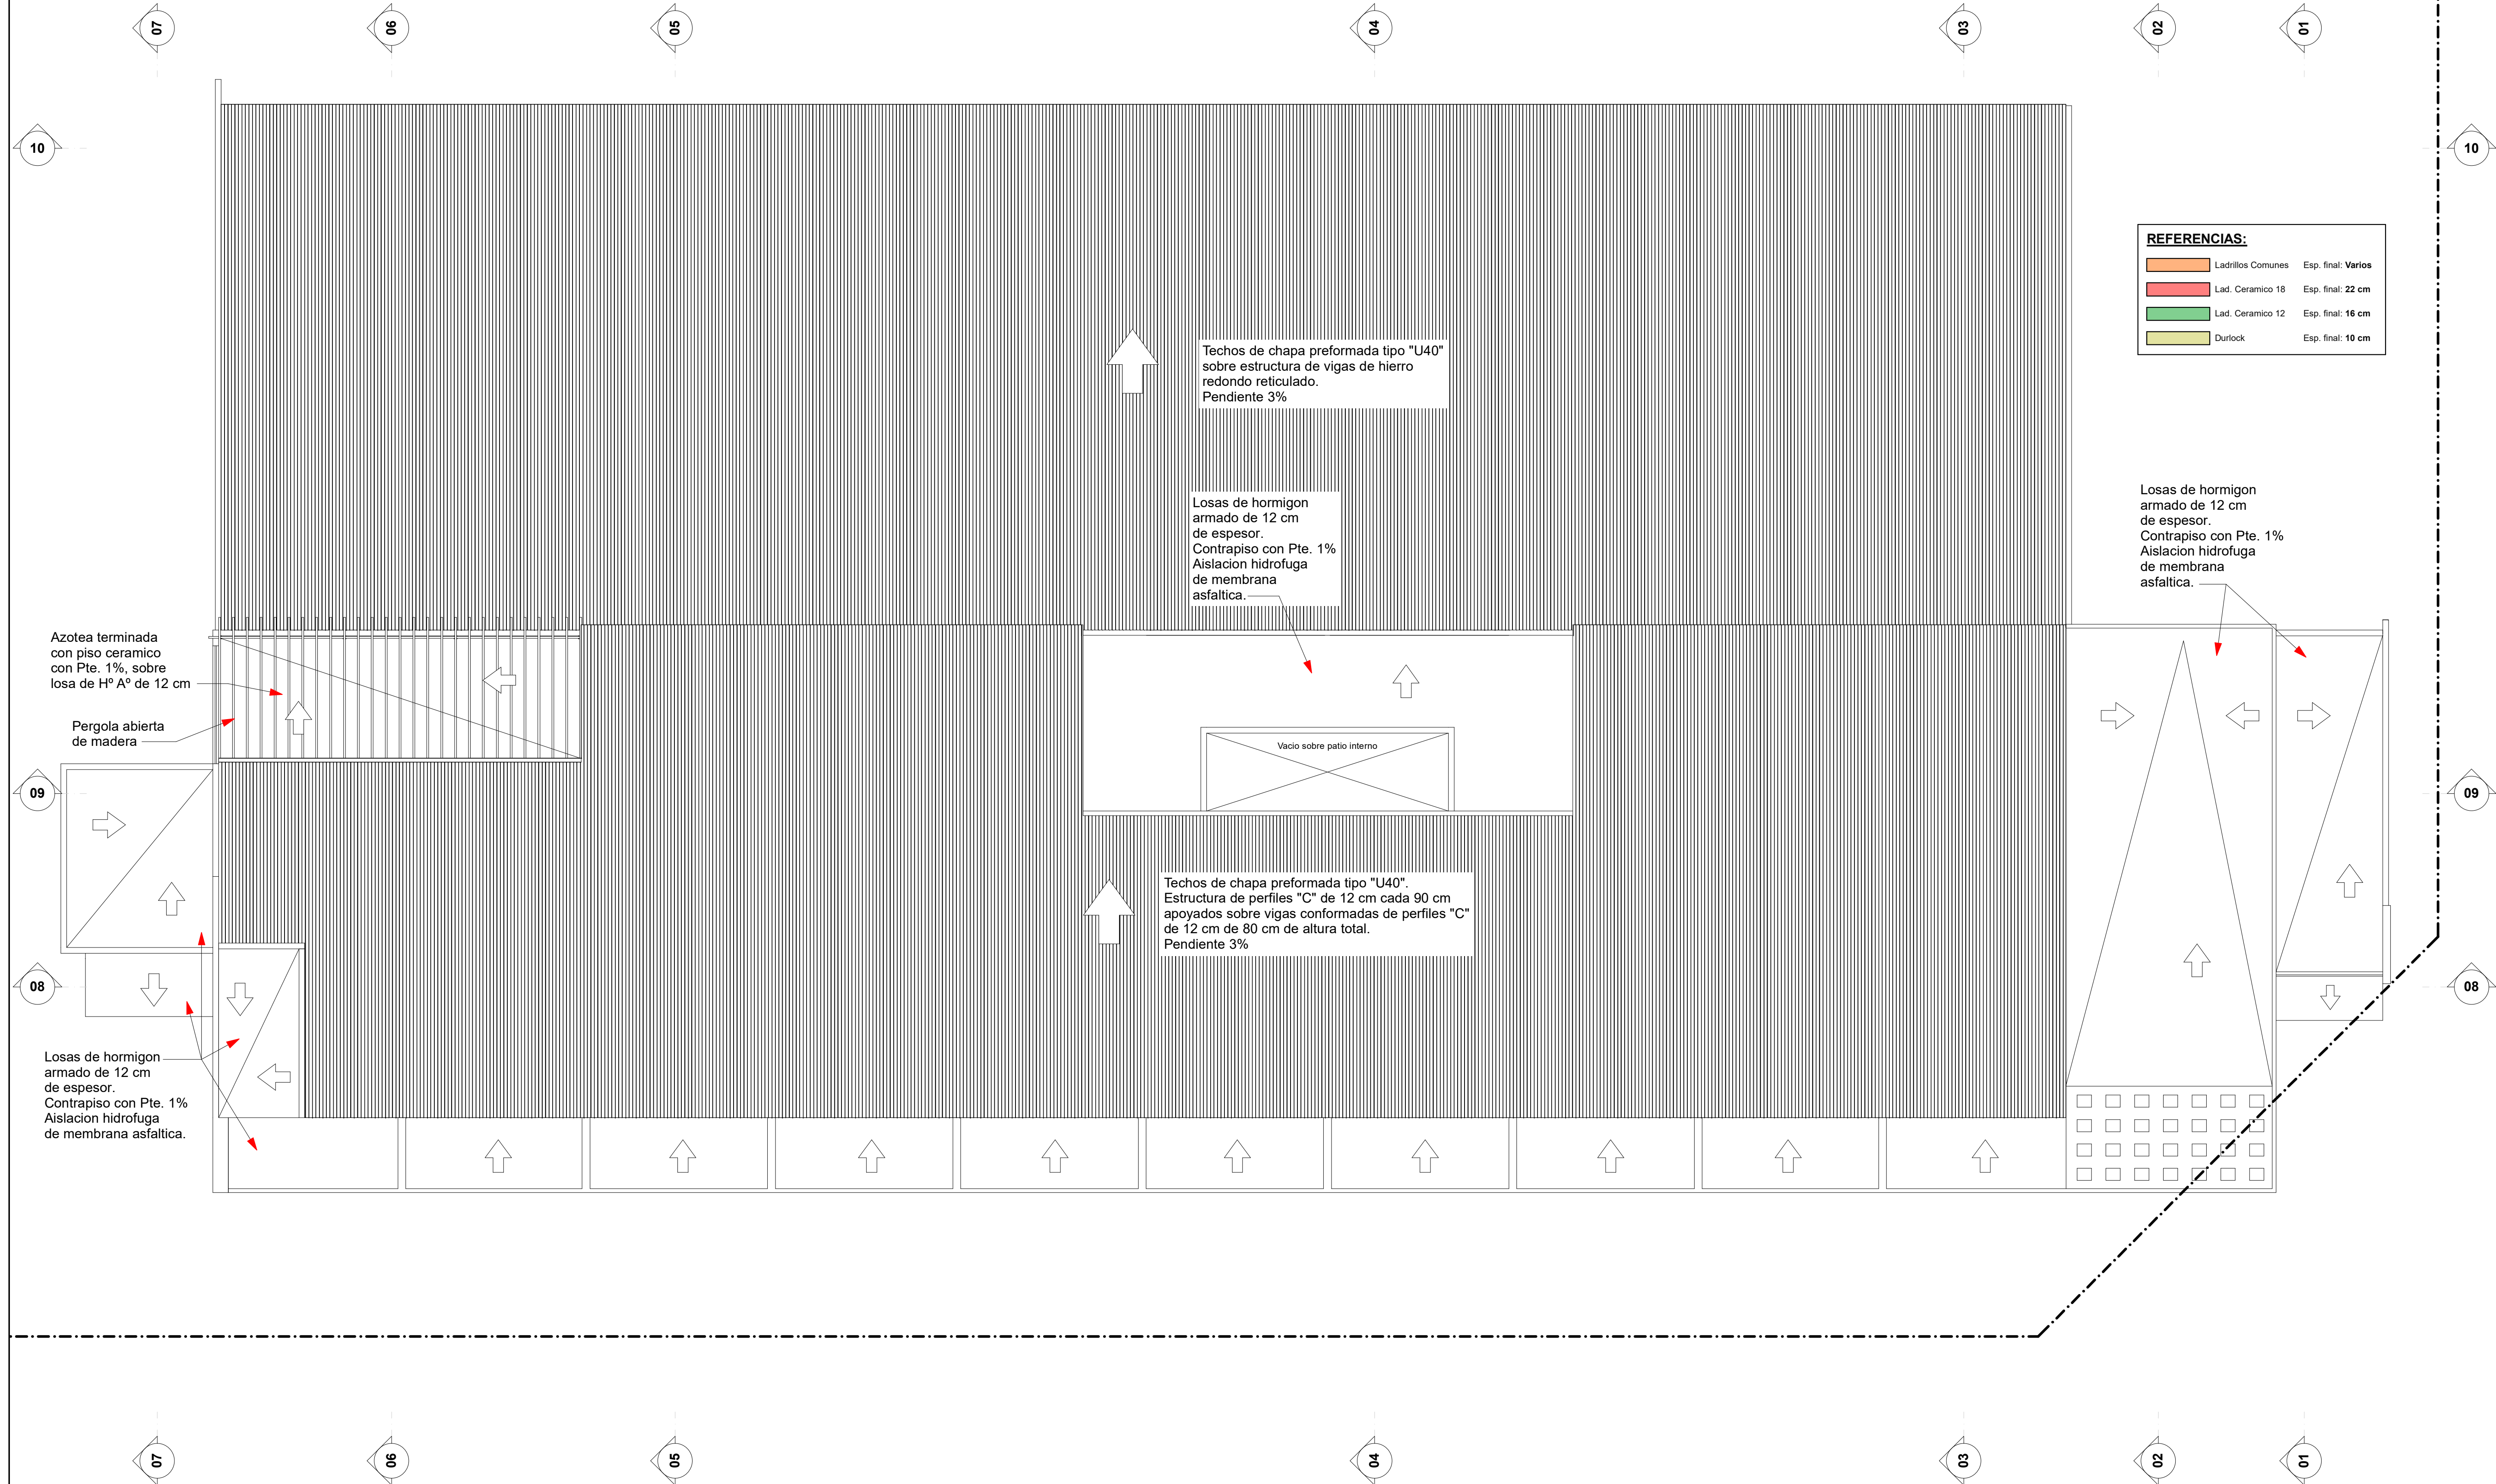

INTRODUCCION

01 Primera Vista

02 Arquitectura

ESTRUCTURA

03 Estruct. imágenes

04 Estruct. Cimientos

05 Estruct. S/PB

06 Estruct. S/EP

07 Estruct. S/PA

08 Estruct. Fach

CONSTRUCCION

09 Replanteo Sitio

10 Replanteo PB

11 Replanteo EP

12 Replanteo PA

13 Planta de Techos

14 Cortes 1

15 Cortes 2

16 Cortes 3

17 Cortes 4

18 Vistas 1

DETALLES

19 Cocinas

20 Baños

21 Escal. Acc. Ppal

22 Escal. Acc. audif.

23 Escal. locales

INSTALACIONES

24 Desagues

25 Agua y Gas

26 Electricidad

27 Aire Acond.

COMPUTOS

28 Revestimientos

29 Cielorrasos

30 Aberturas 1

31 Aberturas 2

AUXILIAR 2

32 Aux 2

AUXILIAR 3


33 Aux 3

AUXILIAR 4


34 Aux 4

AUXILIAR 5

35 Aux 5

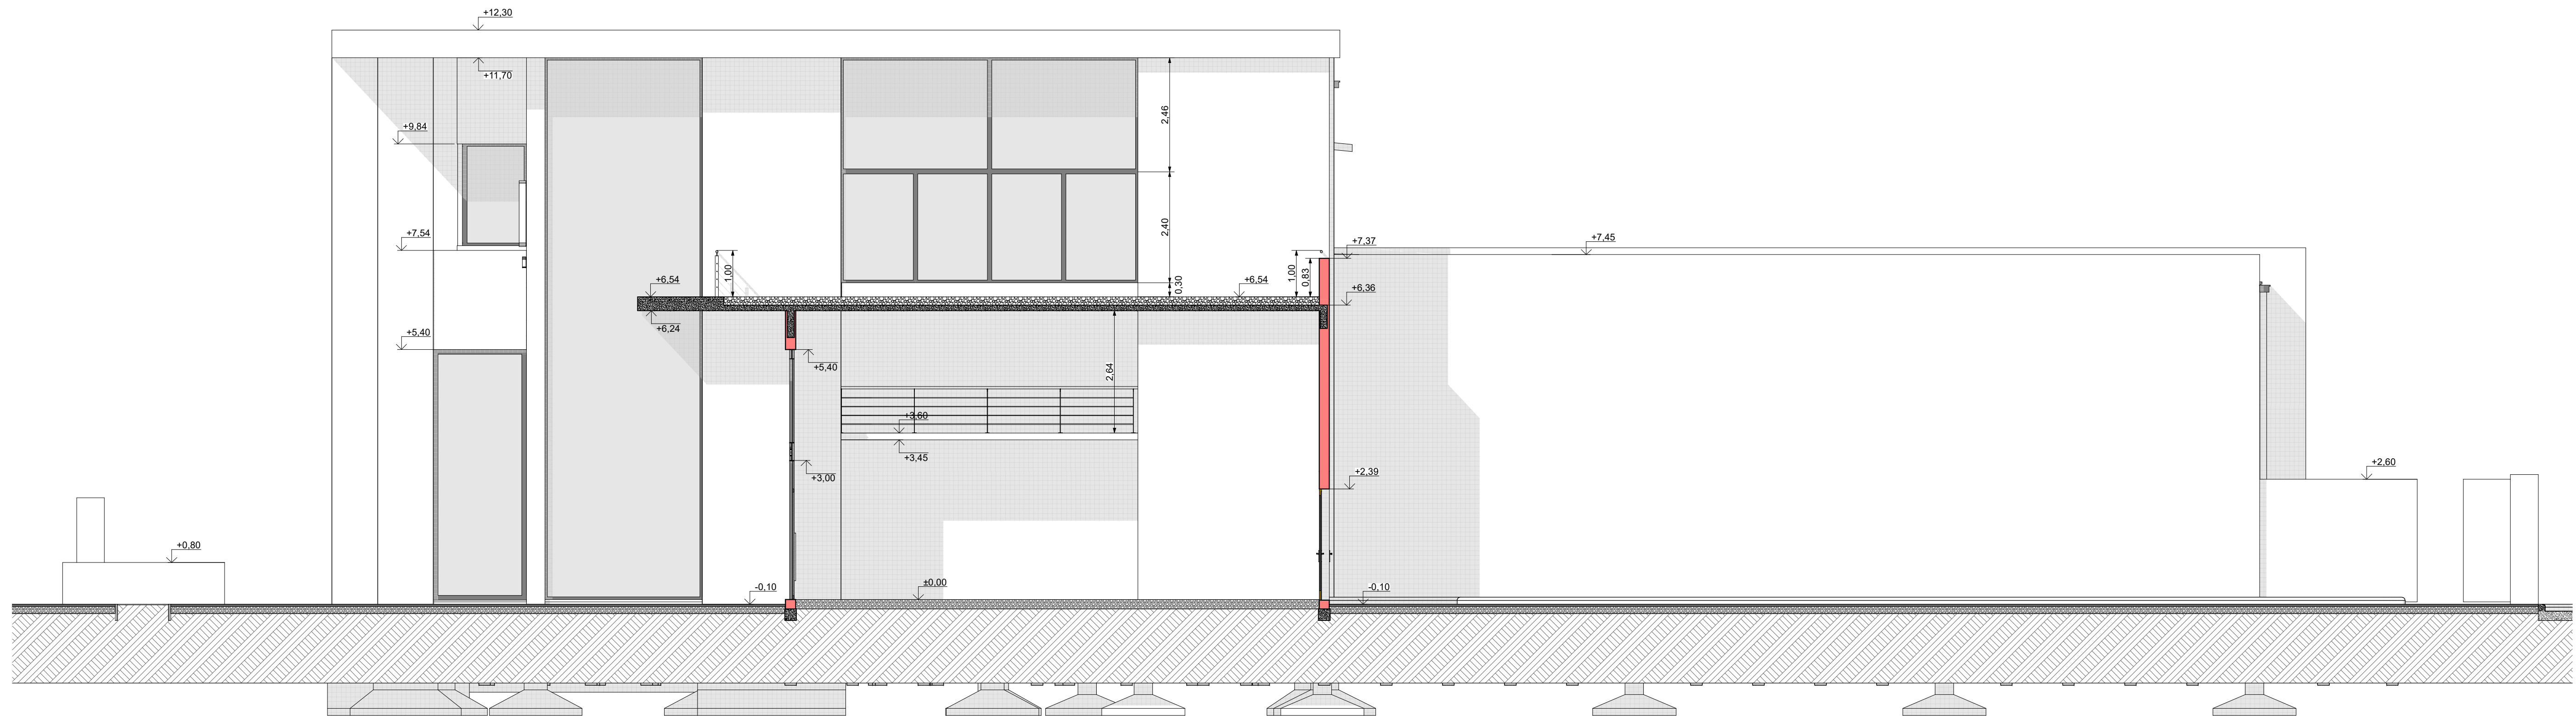

CORTE 1

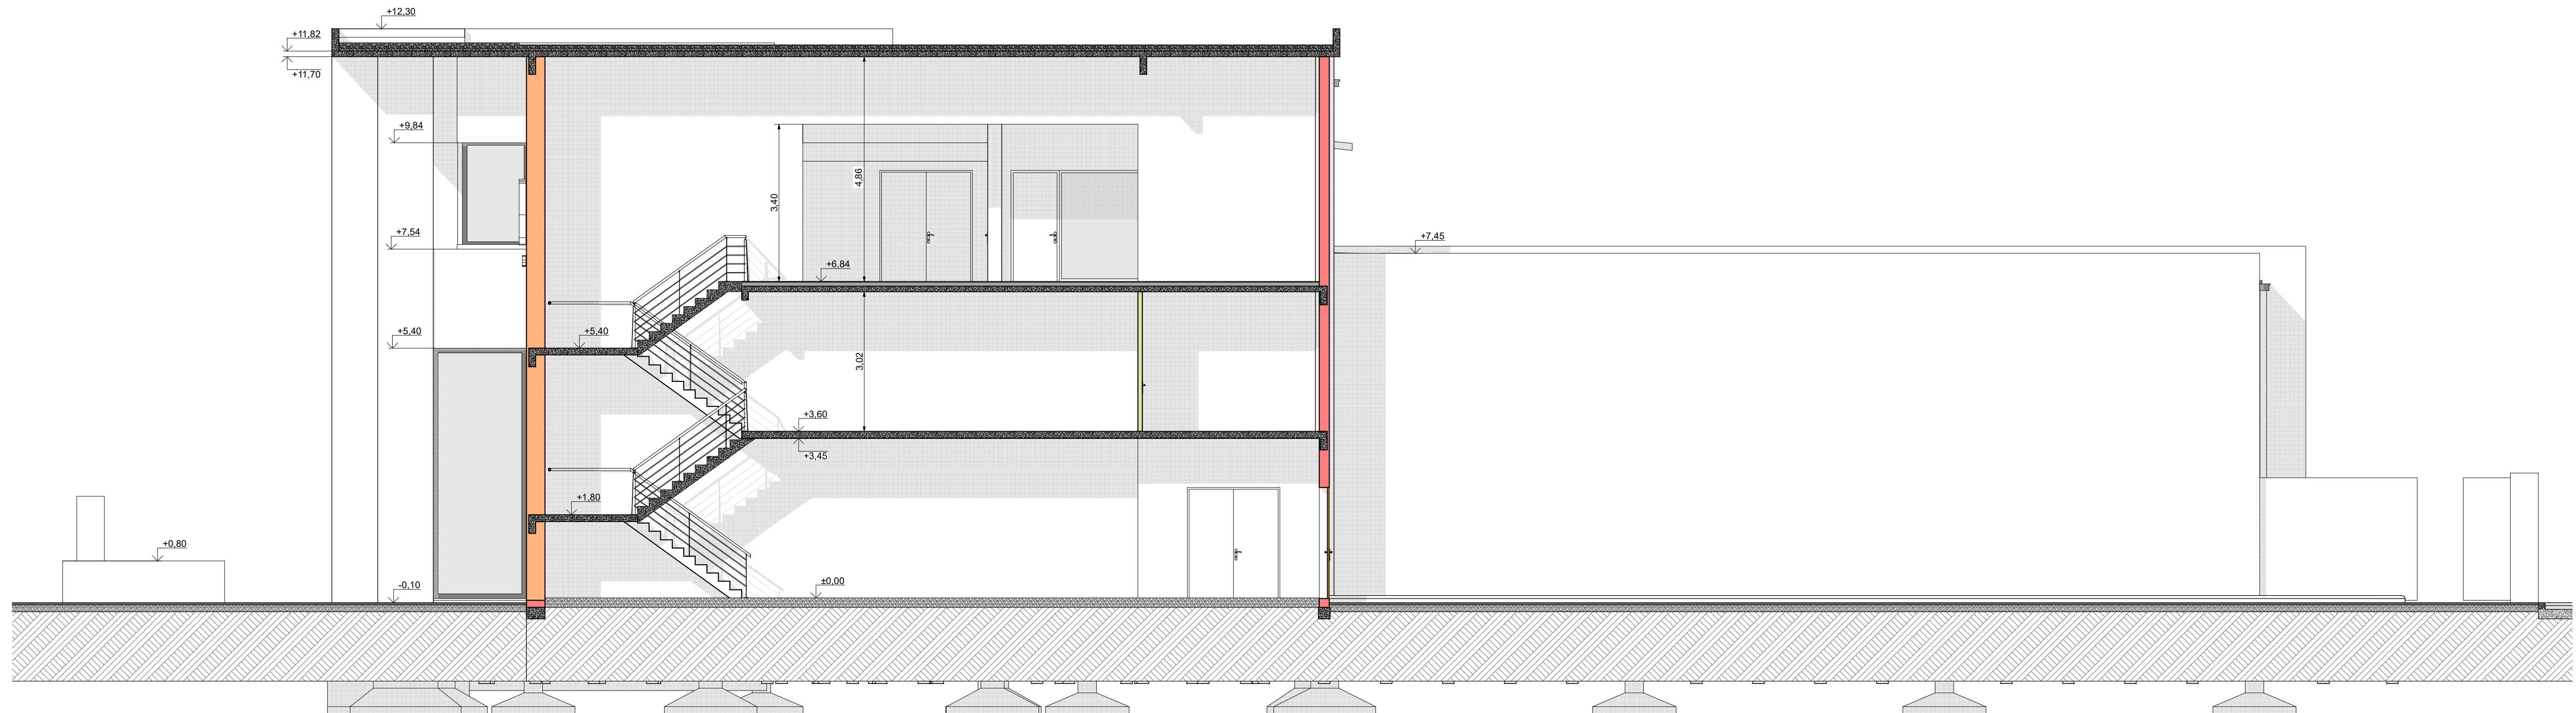

CORTE 2

INTRODUCCION

01 Primera Vista

02 Arquitectura

ESTRUCTURA

03 Estruct. imágenes

04 Estruct. Cimientos

05 Estruct. S/PB

06 Estruct. S/EP

07 Estruct. S/PA

08 Estruct. Fach

CONSTRUCCION

09 Replanteo Sitio

10 Replanteo PB

11 Replanteo EP

12 Replanteo PA

13 Planta de Techos

14 Cortes 1

15 Cortes 2

16 Cortes 3

17 Cortes 4

18 Vistas 1

DETALLES

19 Cocinas

20 Baños

21 Escal. Acc. Ppal

22 Escal. Acc. audif.

23 Escal. locales

INSTALACIONES

24 Desagües

25 Agua y Gas

26 Electricidad

27 Aire Acond.

COMPUTOS

28 Revestimientos

29 Cielorrasos

30 Aberturas 1

31 Aberturas 2

AUXILIAR 2

32 Aux. 2

AUXILIAR 3


33 Aux. 3

AUXILIAR 4


34 Aux. 4

AUXILIAR 5

35 Aux. 5

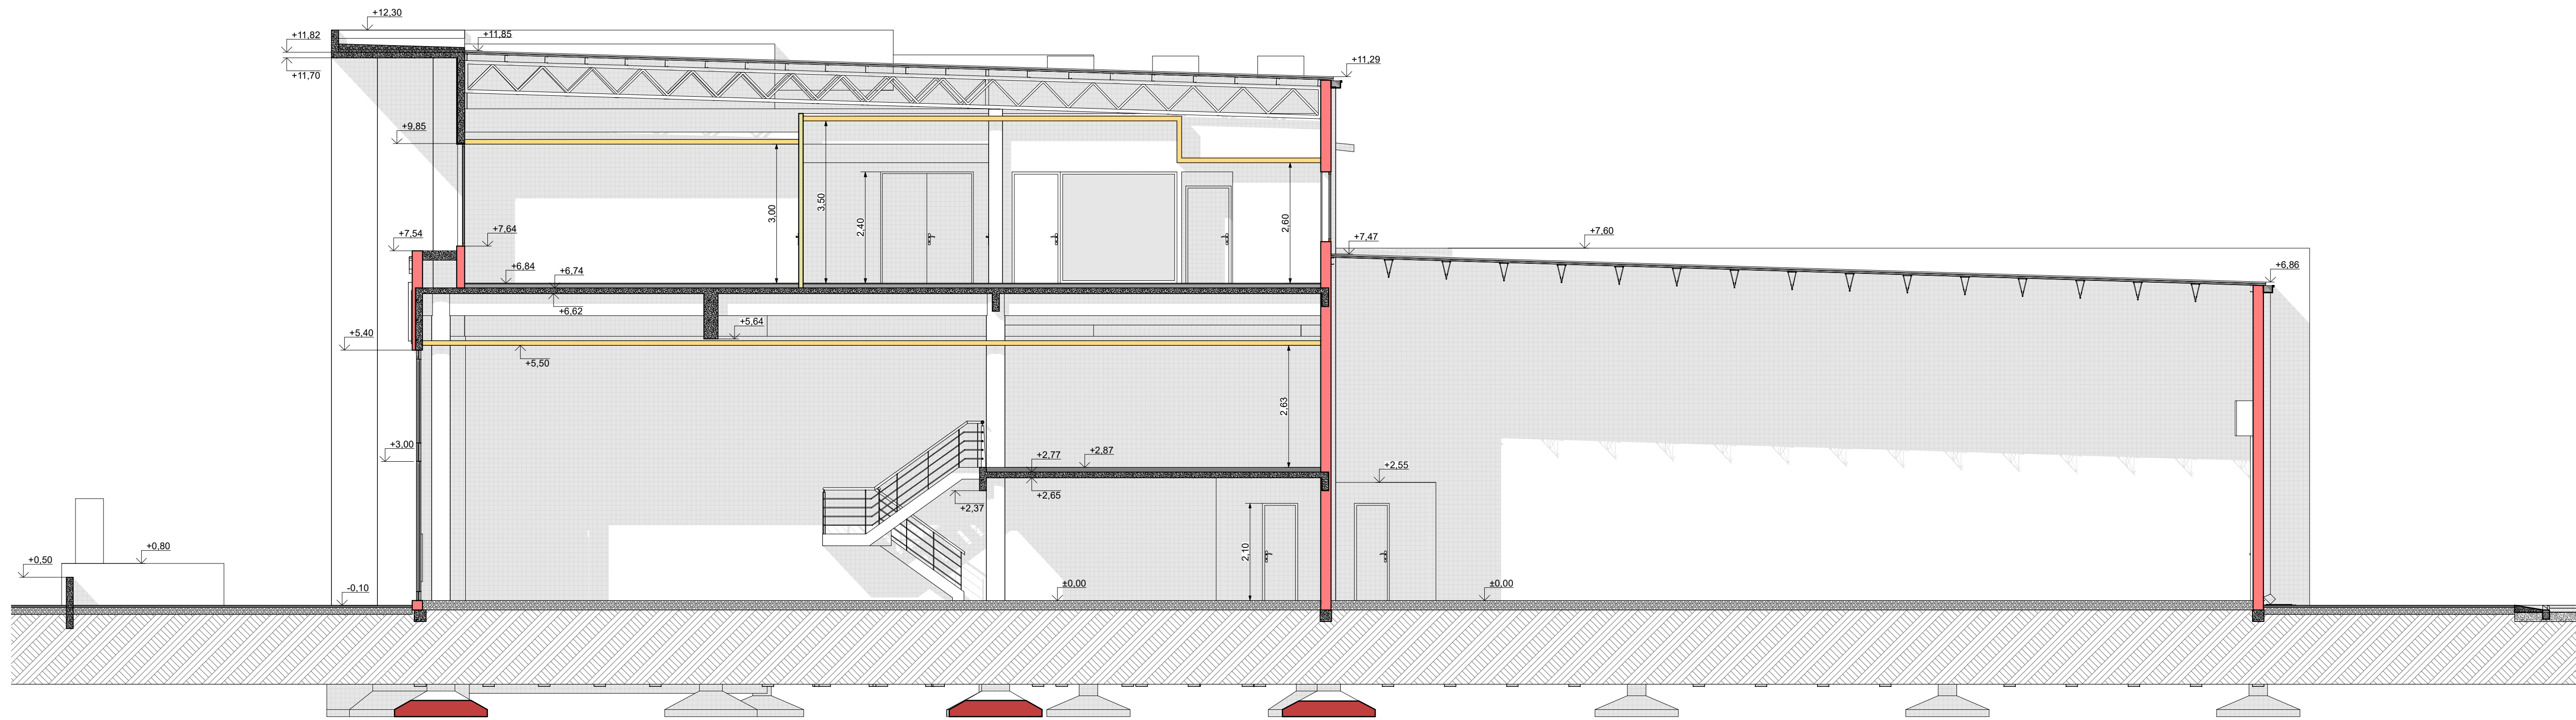

**CORTE 3**

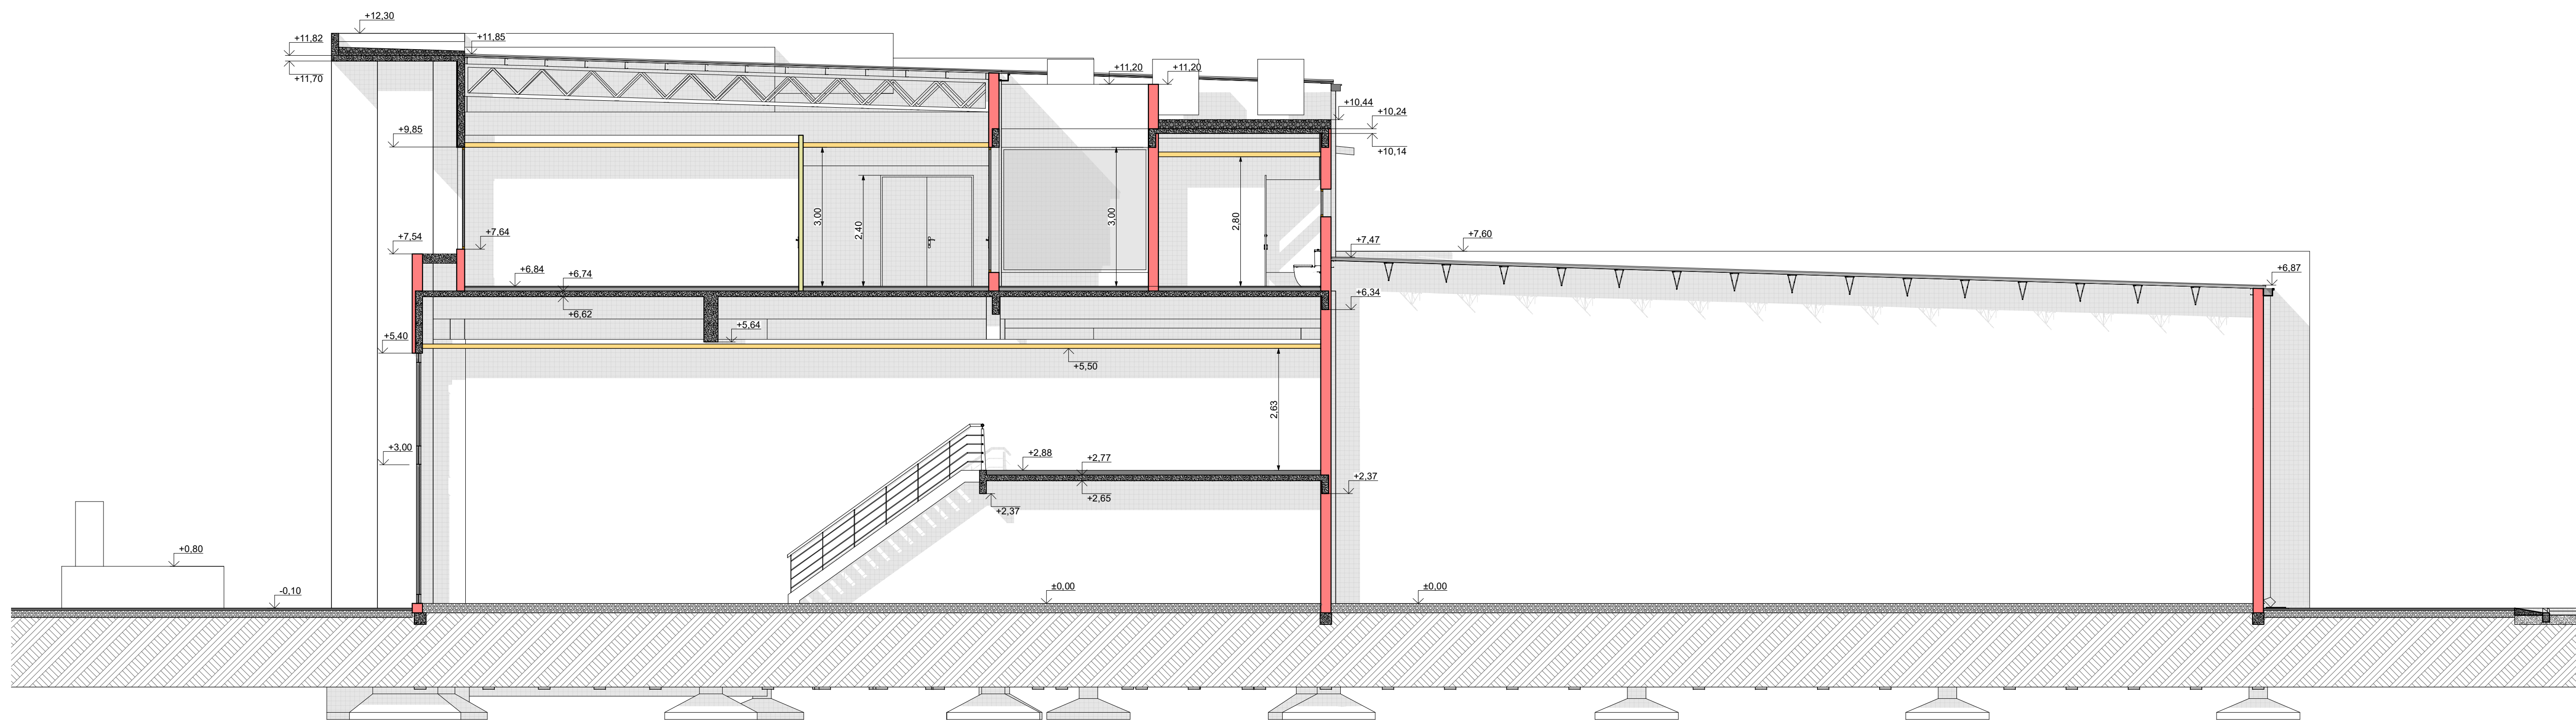

**CORTE 4**

INTRODUCCION

01 Primera Vista

ESTRUCTURA

03 Estruct. imágenes

04 Estruct. Cimientos

05 Estruct. S/PB

06 Estruct. S/EP

07 Estruct. S/PA

08 Estruct. Fach

CONSTRUCCION

09 Replanteo Sitio

10 Replanteo PB

11 Replanteo EP

12 Replanteo PA

13 Planta de Techos

14 Cortes 1

15 Cortes 2

16 Cortes 3

17 Cortes 4

18 Vistas 1

DETALLES

19 Cocinas

20 Baños

21 Escal. Acc. Ppal

22 Escal. Acc. auditi

23 Escal. locales

INSTALACIONES

24 Desagues

25 Agua y Gas

26 Electricidad

27 Aire Acond.

COMPUTOS

28 Revestimientos

29 Cielorrasos

30 Aberturas 1

31 Aberturas 2

AUXILIAR 2

32 Aux 2

AUXILIAR 3


33 Aux 3

AUXILIAR 4


34 Aux 4

AUXILIAR 5


35 Aux 5

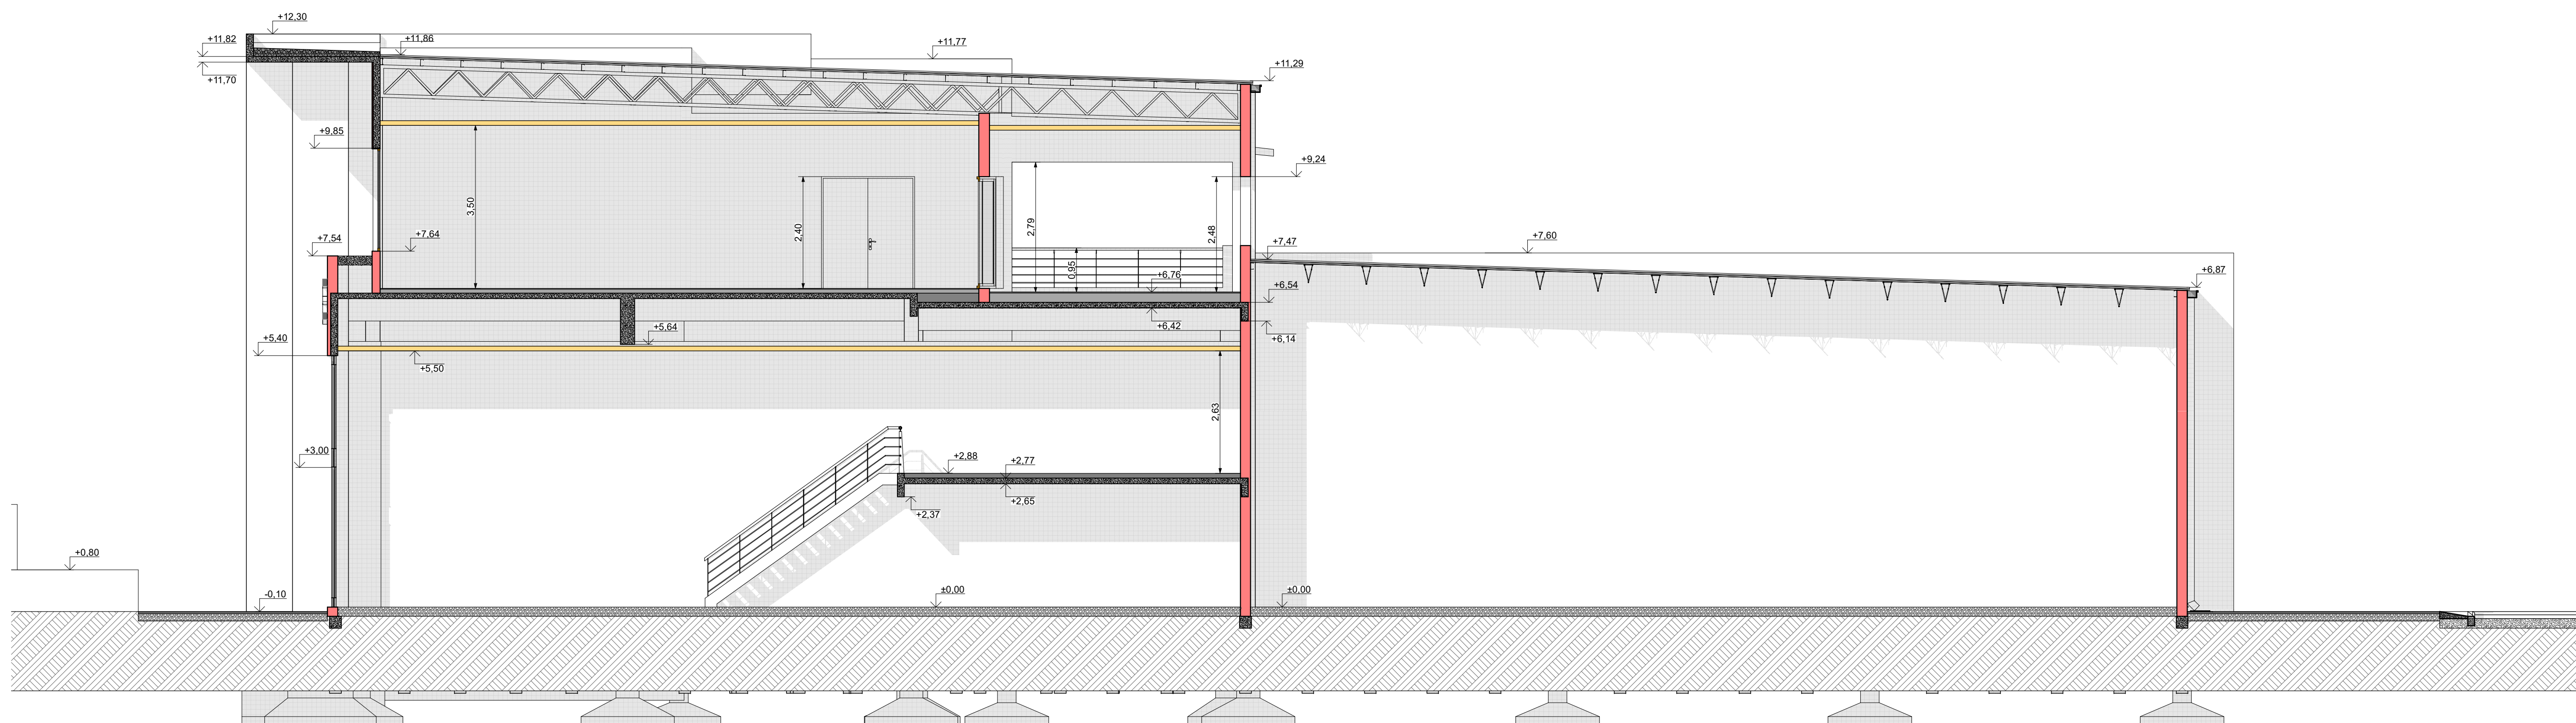

**CORTE 5**

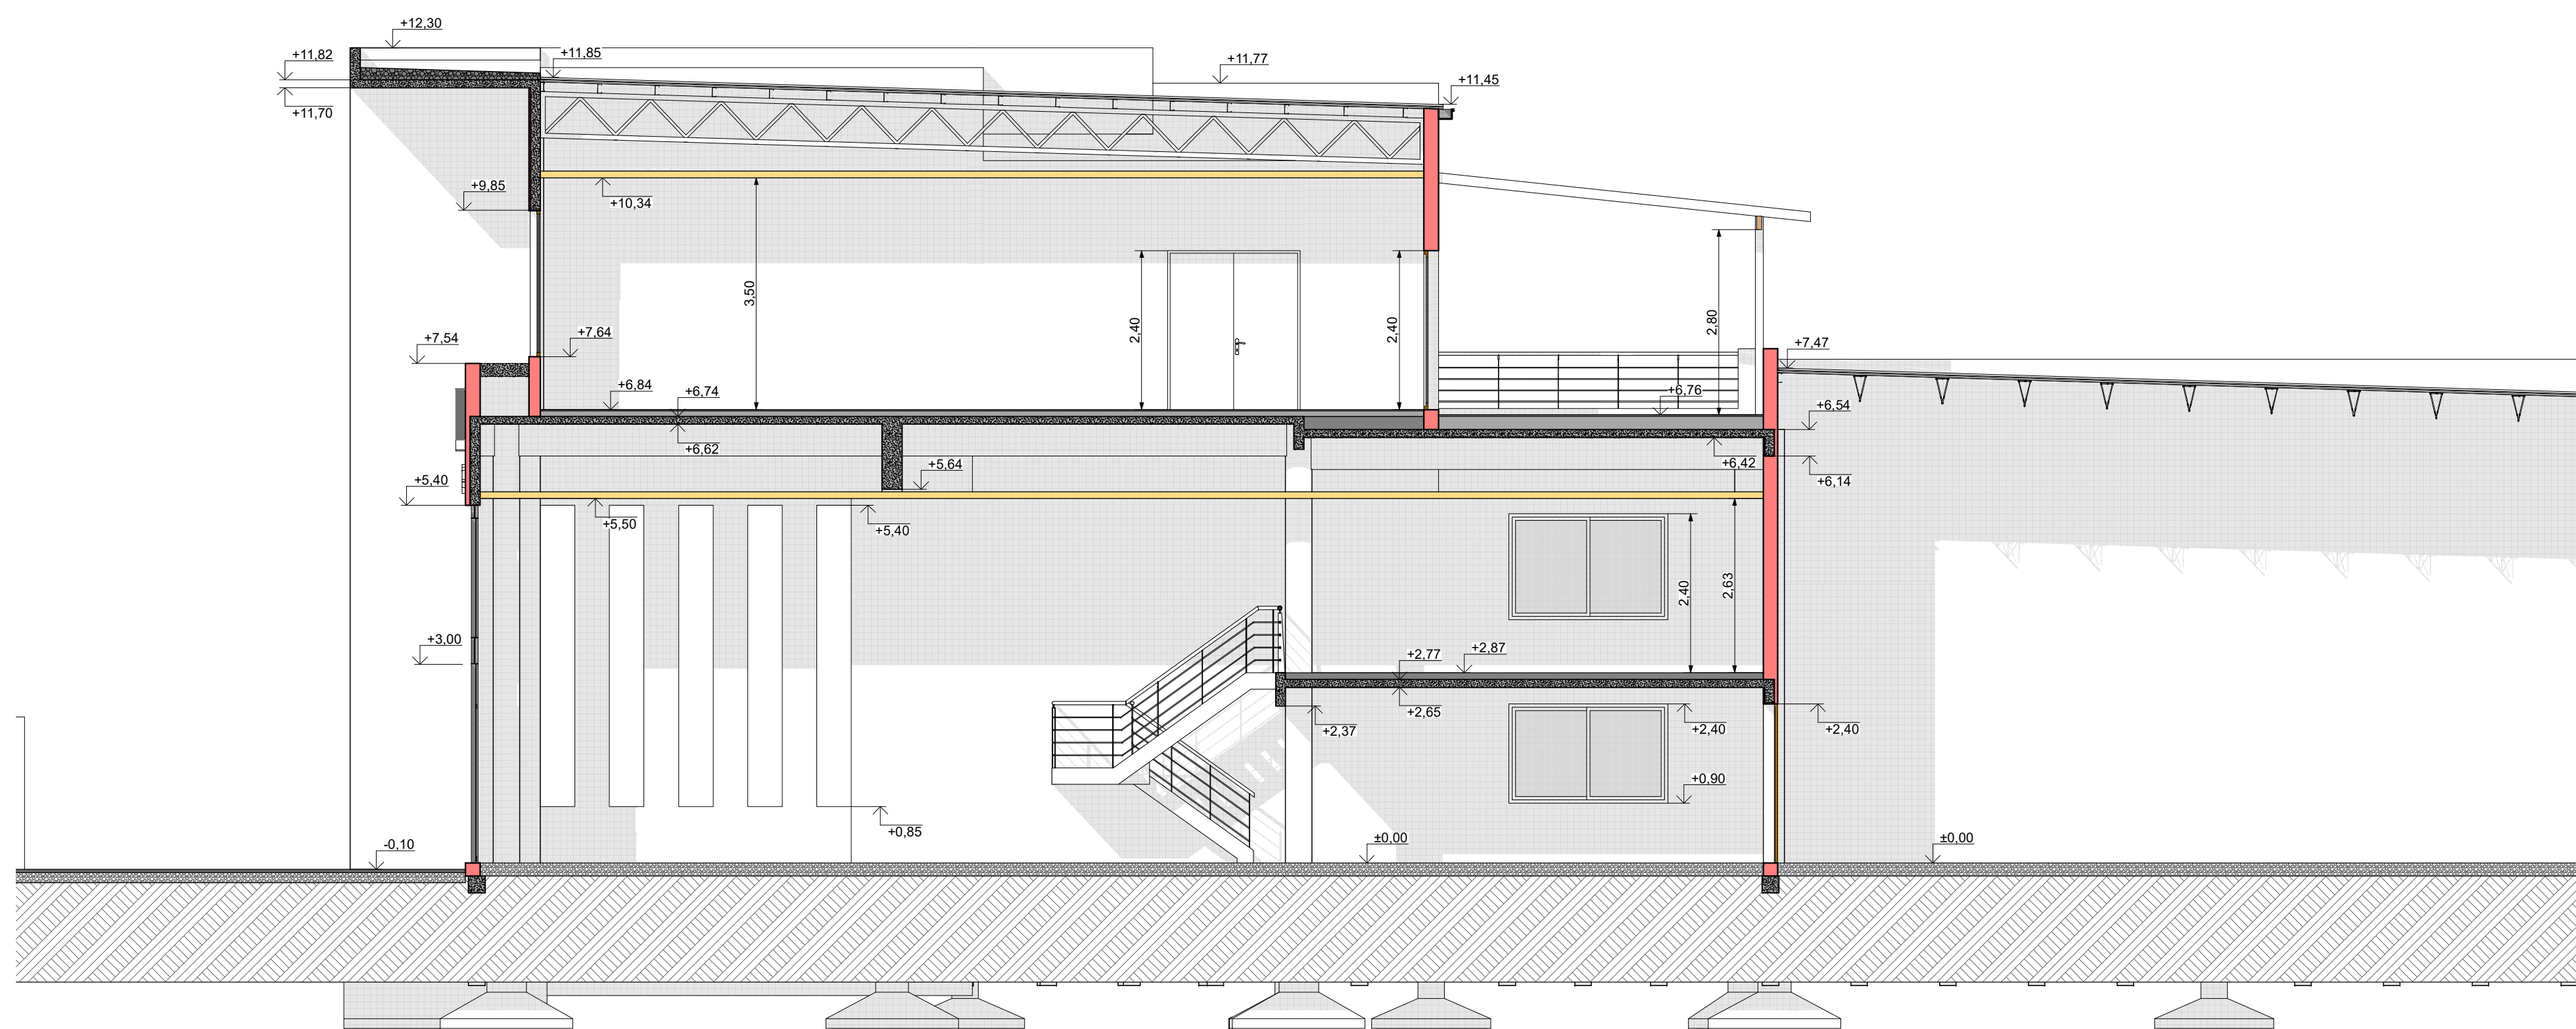

**CORTE 6**

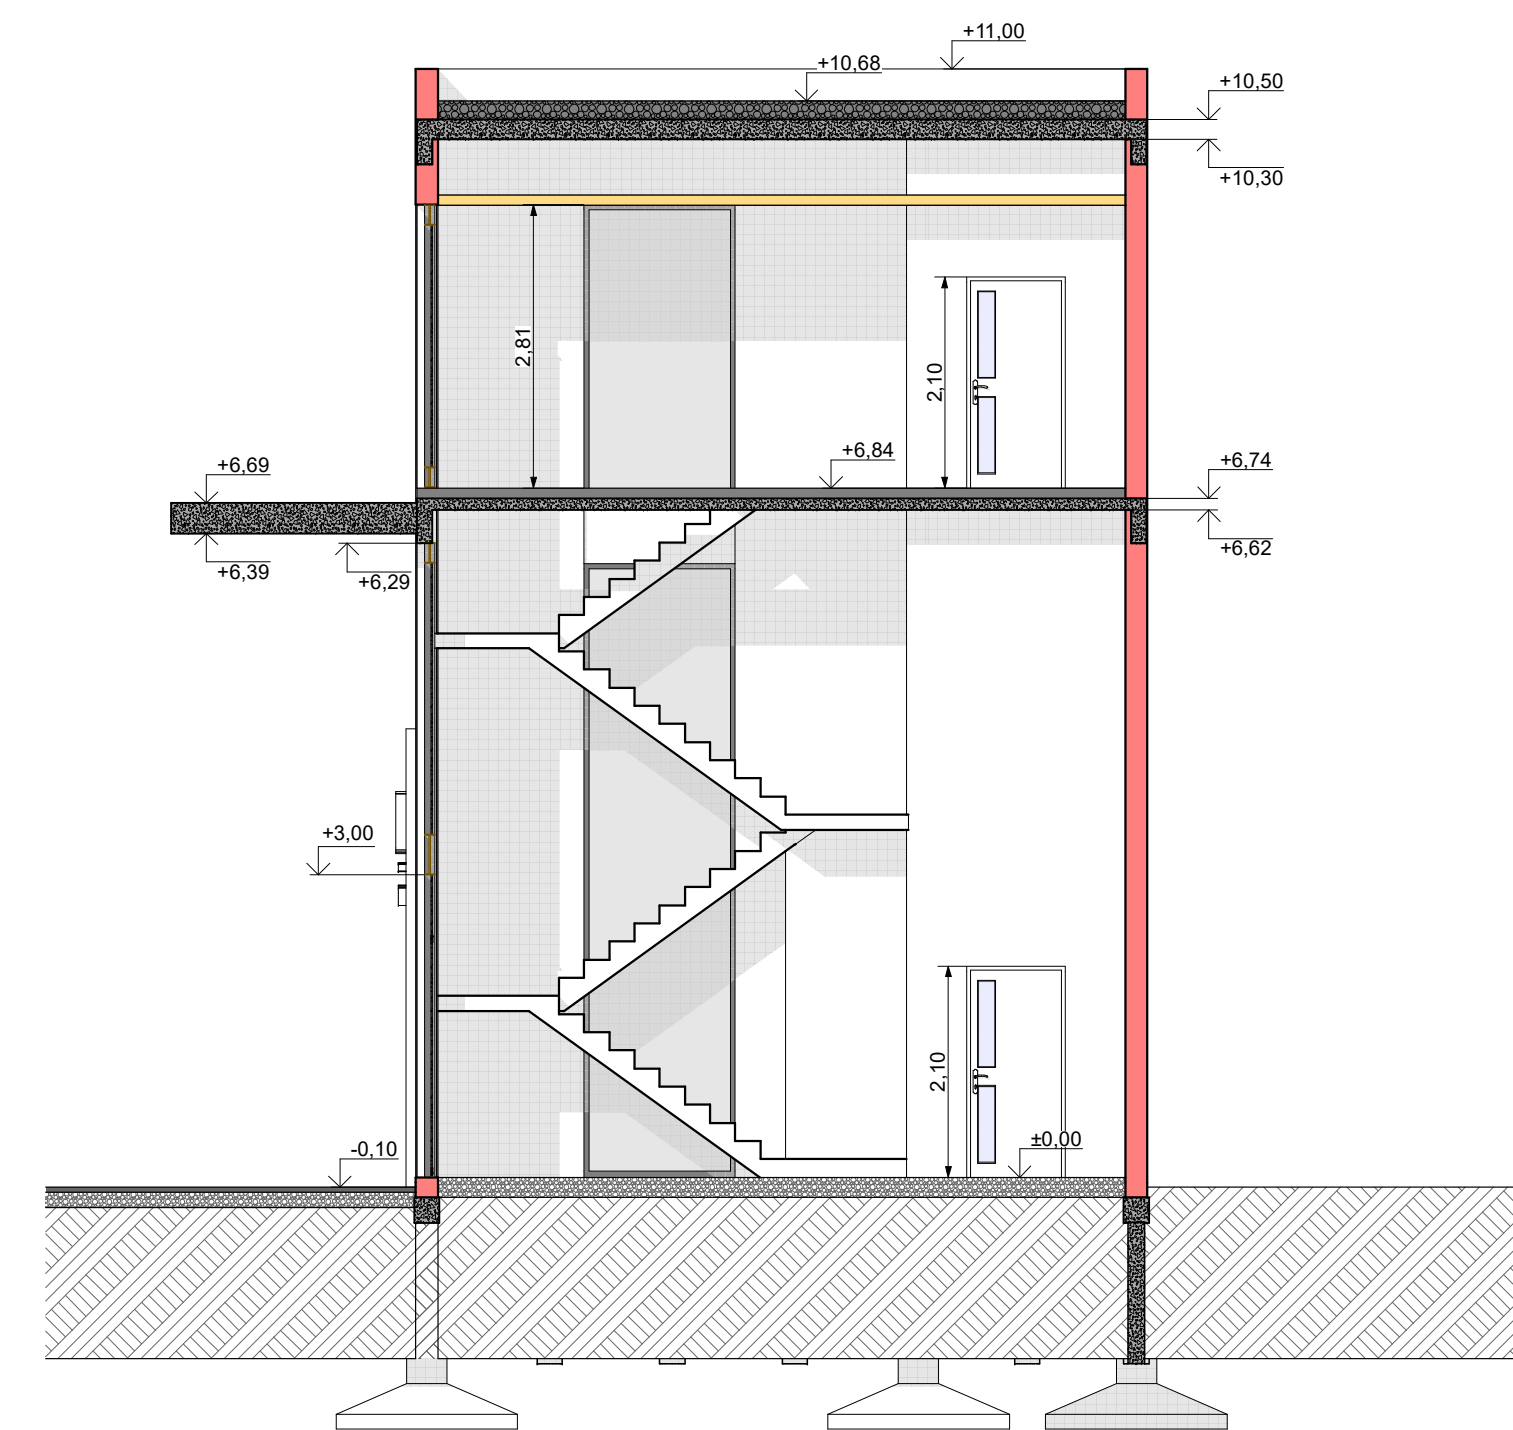

**CORTE 7**

INTRODUCCION

01 Primera Vista

02 Arquitectura

ESTRUCTURA

03 Estruct. imágenes

04 Estruct. Cimientos

05 Estruct. S/PB

06 Estruct. S/EP

07 Estruct. S/PA

08 Estruct. Fach

CONSTRUCCION

09 Replanteo Sitio

10 Replanteo PB

11 Replanteo EP

12 Replanteo PA

13 Planta de Techos

14 Cortes 1

15 Cortes 2

16 Cortes 3

17 Cortes 4

18 Vistas 1

DETALLES

19 Cocinas

20 Baños

21 Escal. Acc. Ppal

22 Escal. Acc. audit.

23 Escal. locales

INSTALACIONES

24 Desagues

25 Agua y Gas

26 Electricidad

27 Aire Acond.

COMPUTOS

28 Revestimientos

29 Cielorrasos

30 Aberturas 1

31 Aberturas 2

AUXILIAR 2

32 Aux. 2

AUXILIAR 3


33 Aux. 3

AUXILIAR 4


34 Aux. 4

AUXILIAR 5


35 Aux. 5

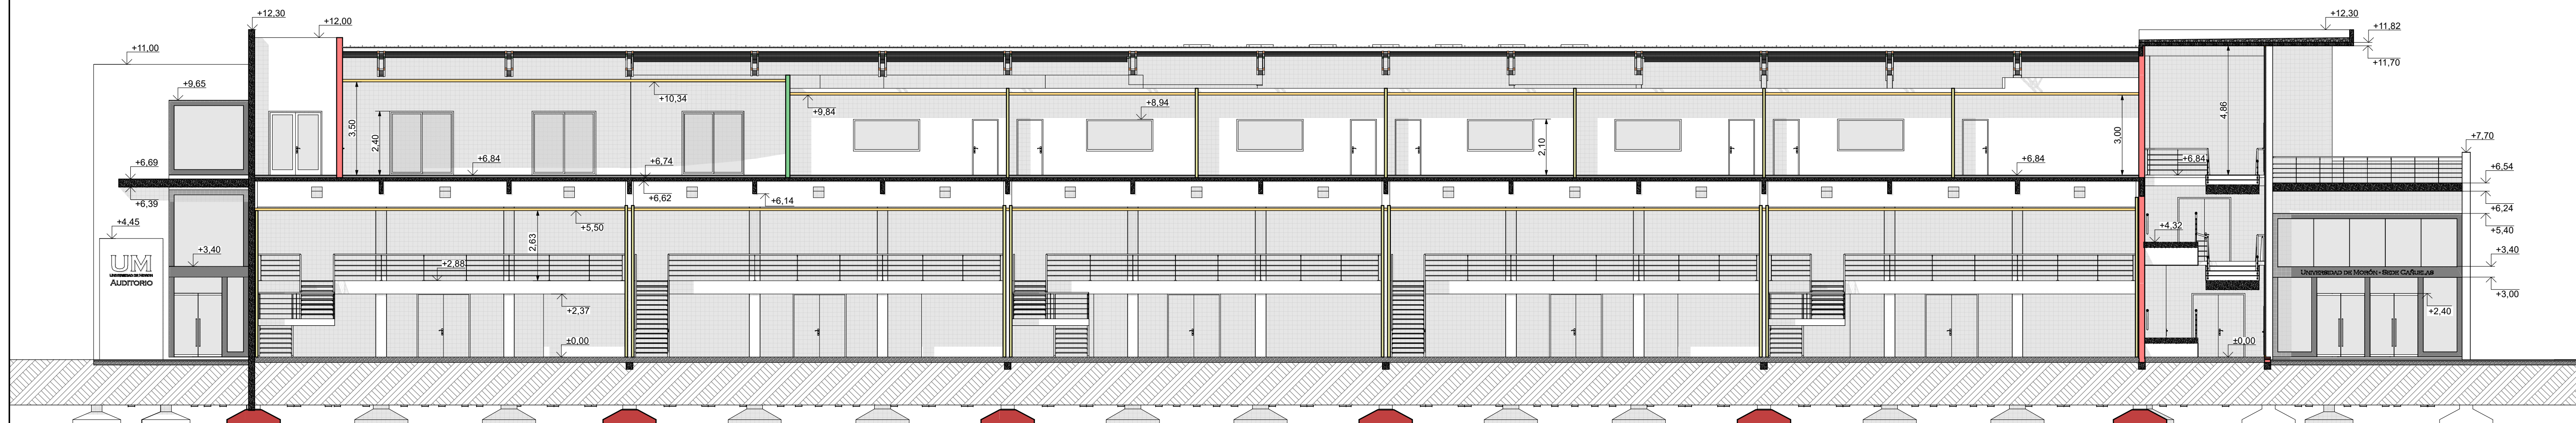

**CORTE 8**

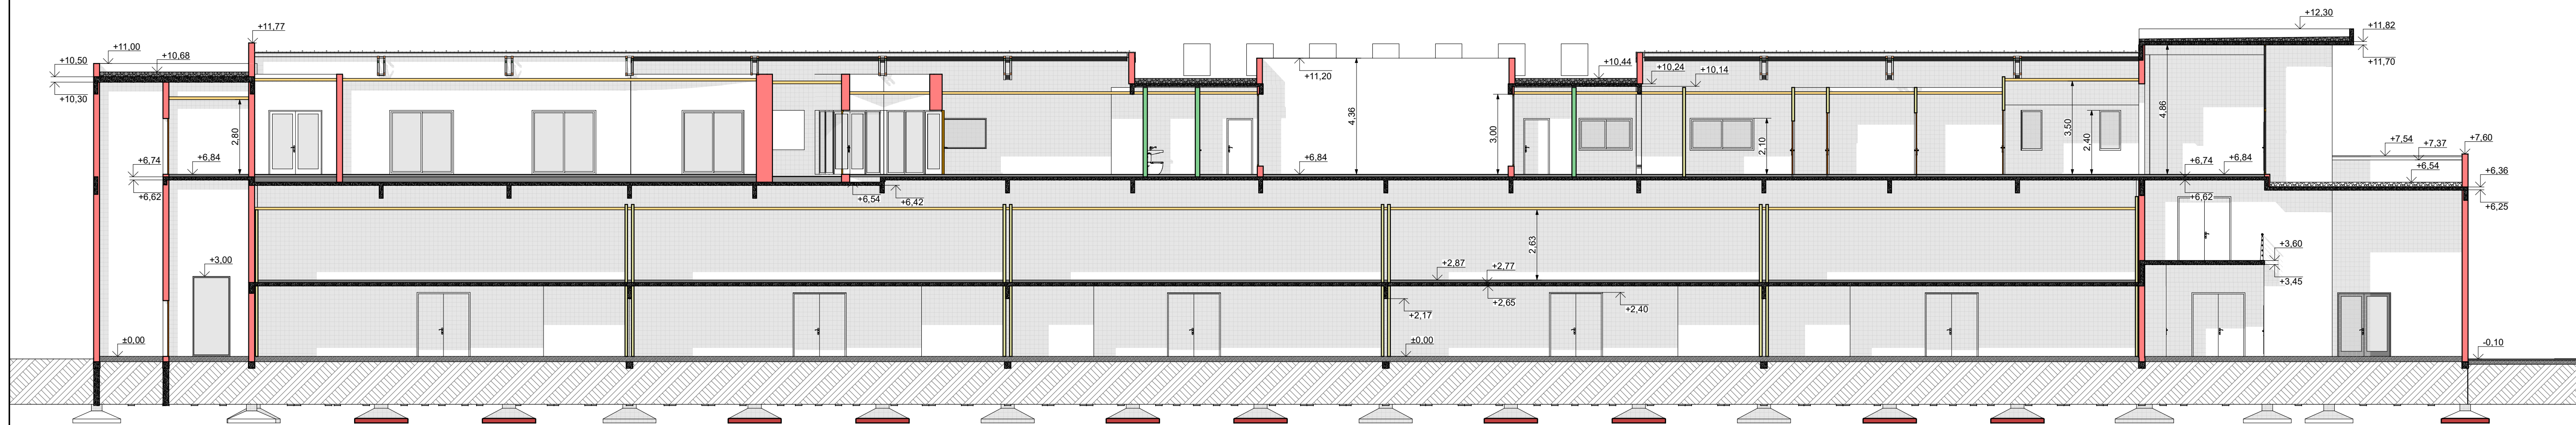

**CORTE 9**

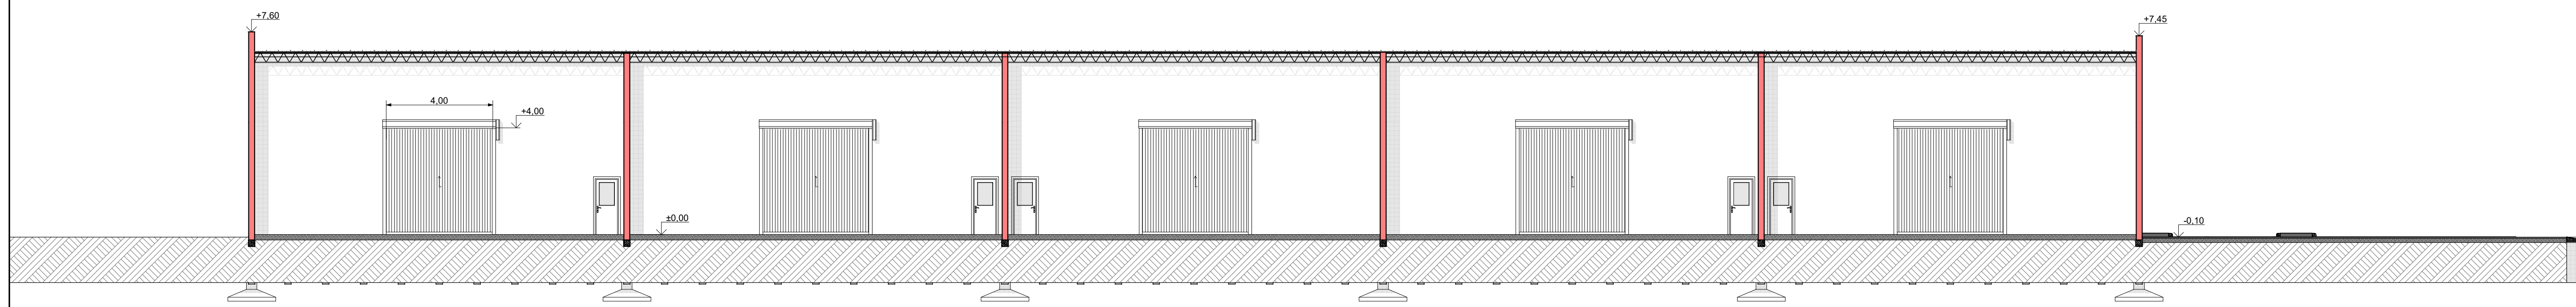

**CORTE 10**

INTRODUCCION

01 Primera Vista

ESTRUCTURA

03 Estruct. imágenes

04 Estruct. Cimientos

05 Estruct. S/PB

06 Estruct. S/EP

07 Estruct. S/PA

08 Estruct. Fach

CONSTRUCCION

09 Replanteo Sitio

10 Replanteo PB

11 Replanteo EP

12 Replanteo PA

13 Planta de Techos

14 Cortes 1

15 Cortes 2

16 Cortes 3

17 Cortes 4

18 Vistas 1

DETALLES

19 Cocinas

20 Baños

21 Escal. Acc. Ppal

22 Escal. Acc. audit.

23 Escal. locales

INSTALACIONES

24 Desagües

25 Agua y Gas

26 Electricidad

27 Aire Acond.

COMPUTOS

28 Revestimientos

29 Cielorrasos

30 Aberturas 1

31 Aberturas 2

AUXILIAR 2

32 Aux. 2

AUXILIAR 3


33 Aux. 3

AUXILIAR 4


34 Aux. 4

AUXILIAR 5


35 Aux. 5

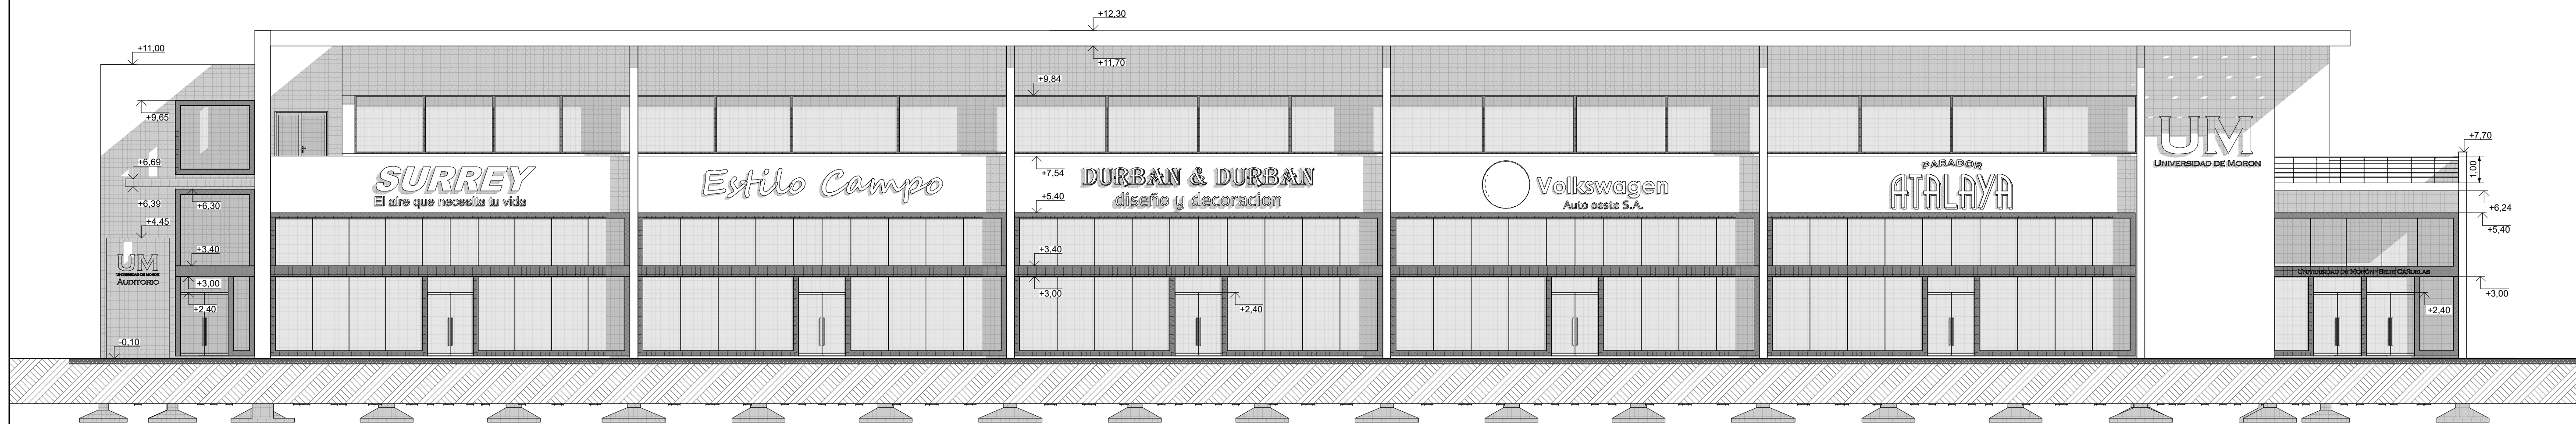


VISTA S-E

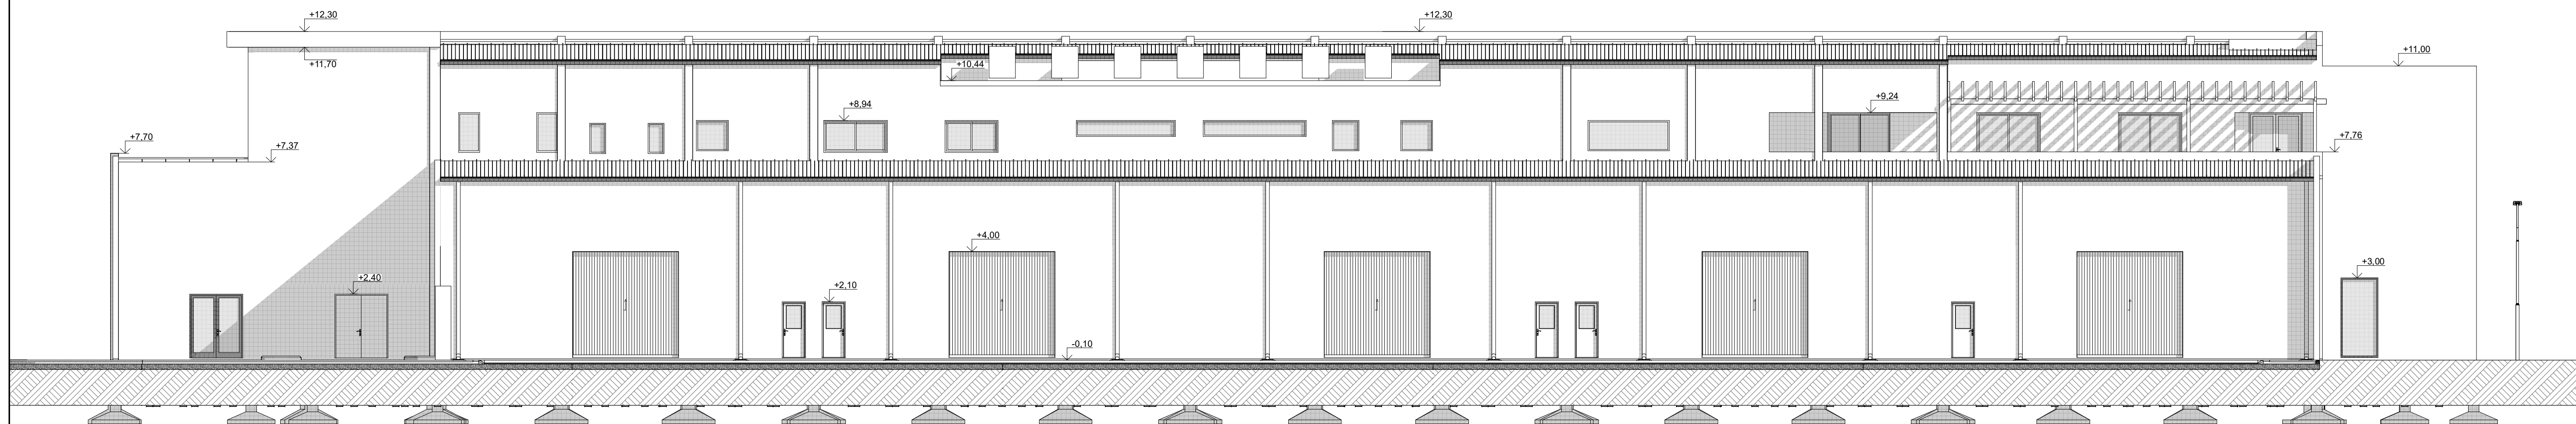

VISTA N-O

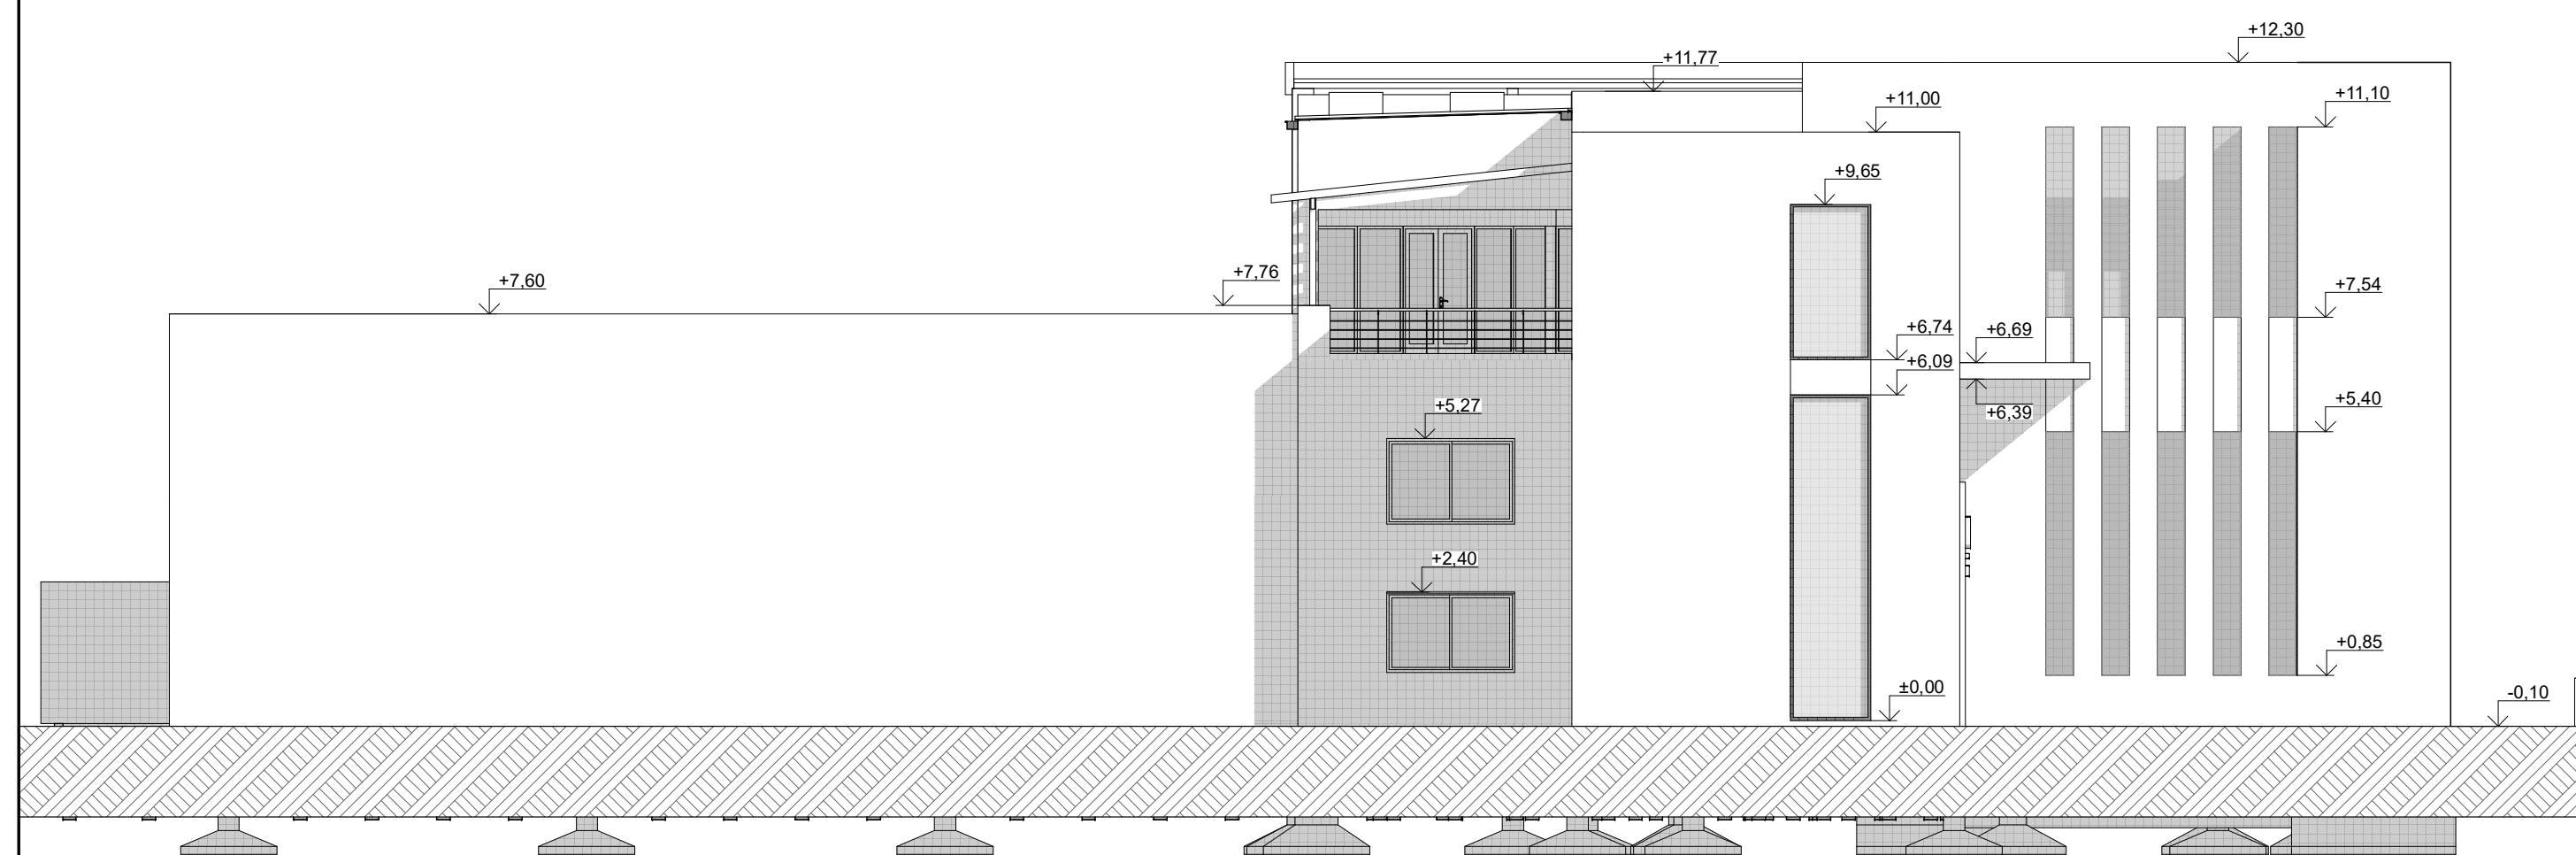

VISTA S-O

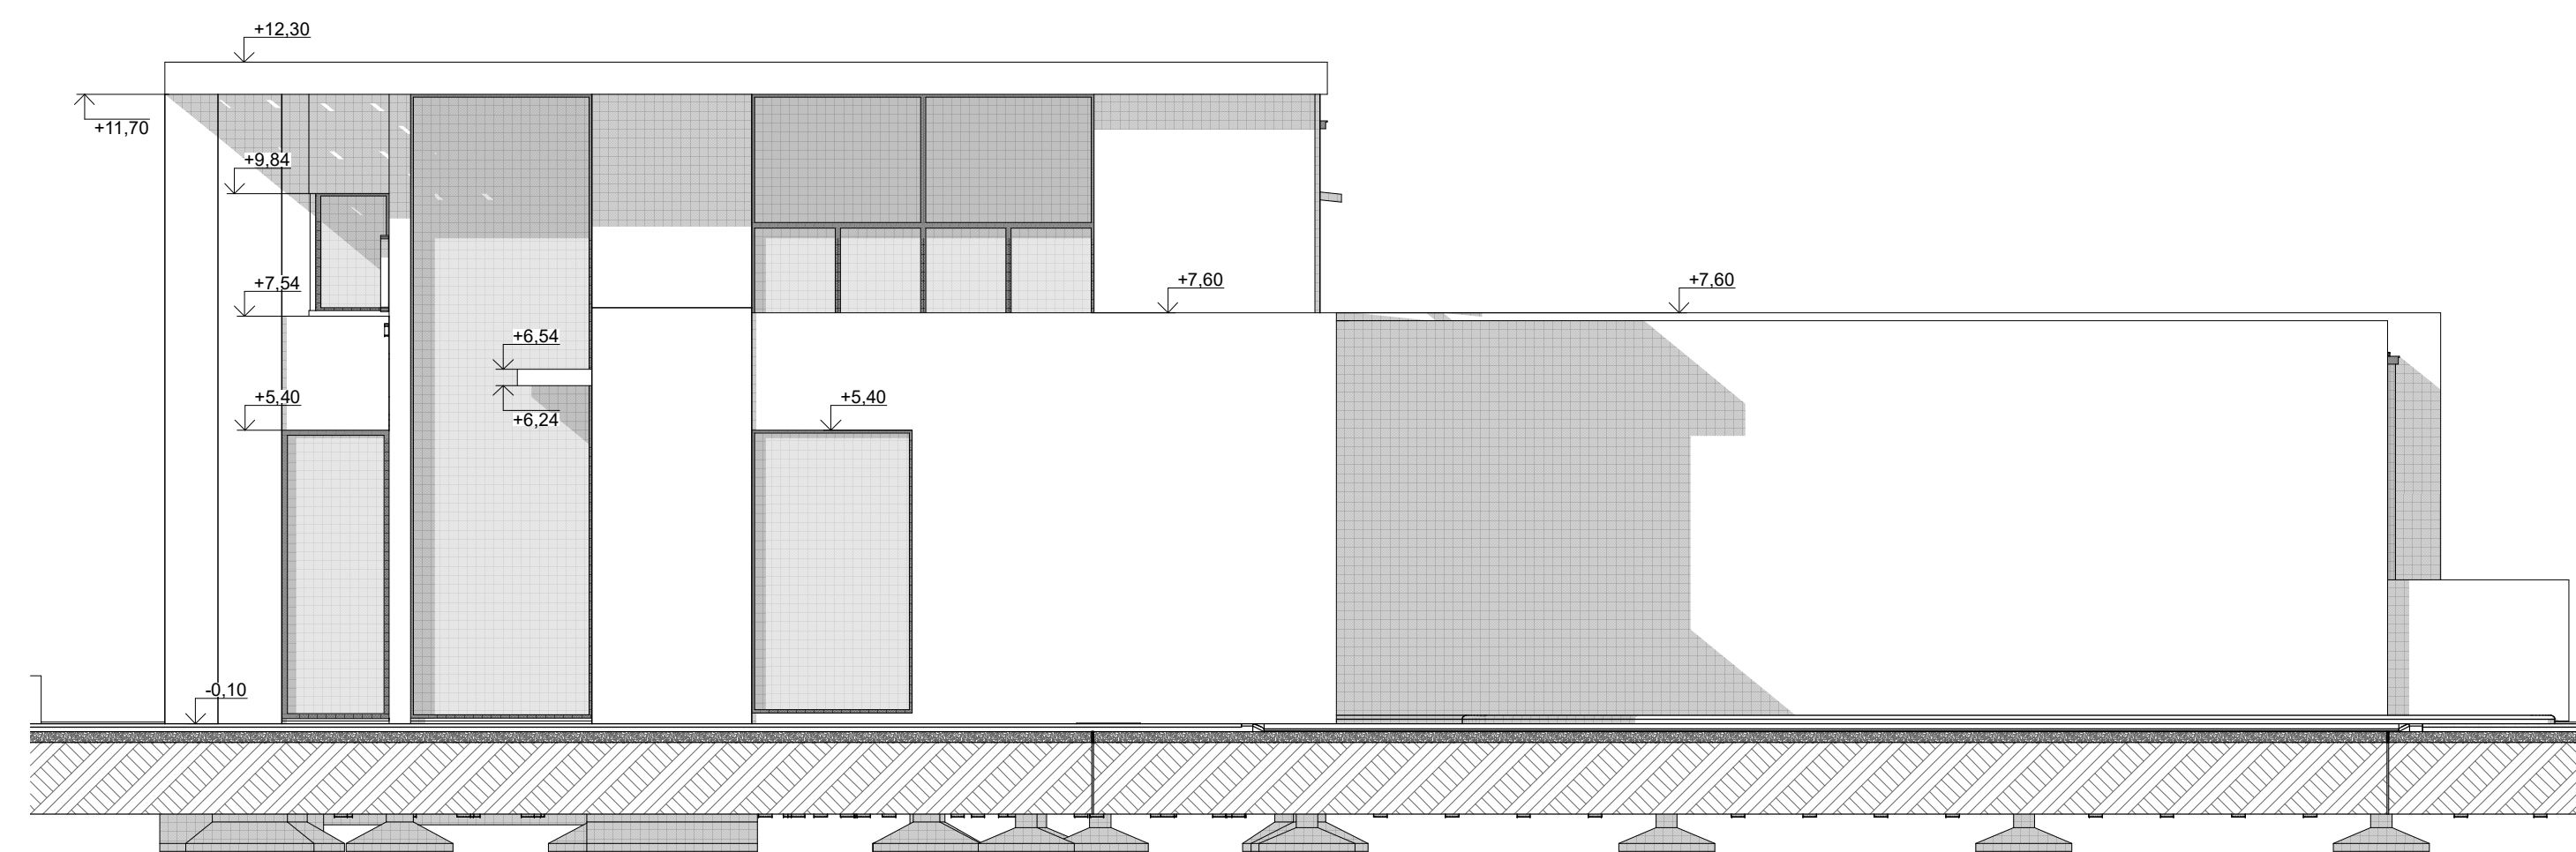

VISTA N-E